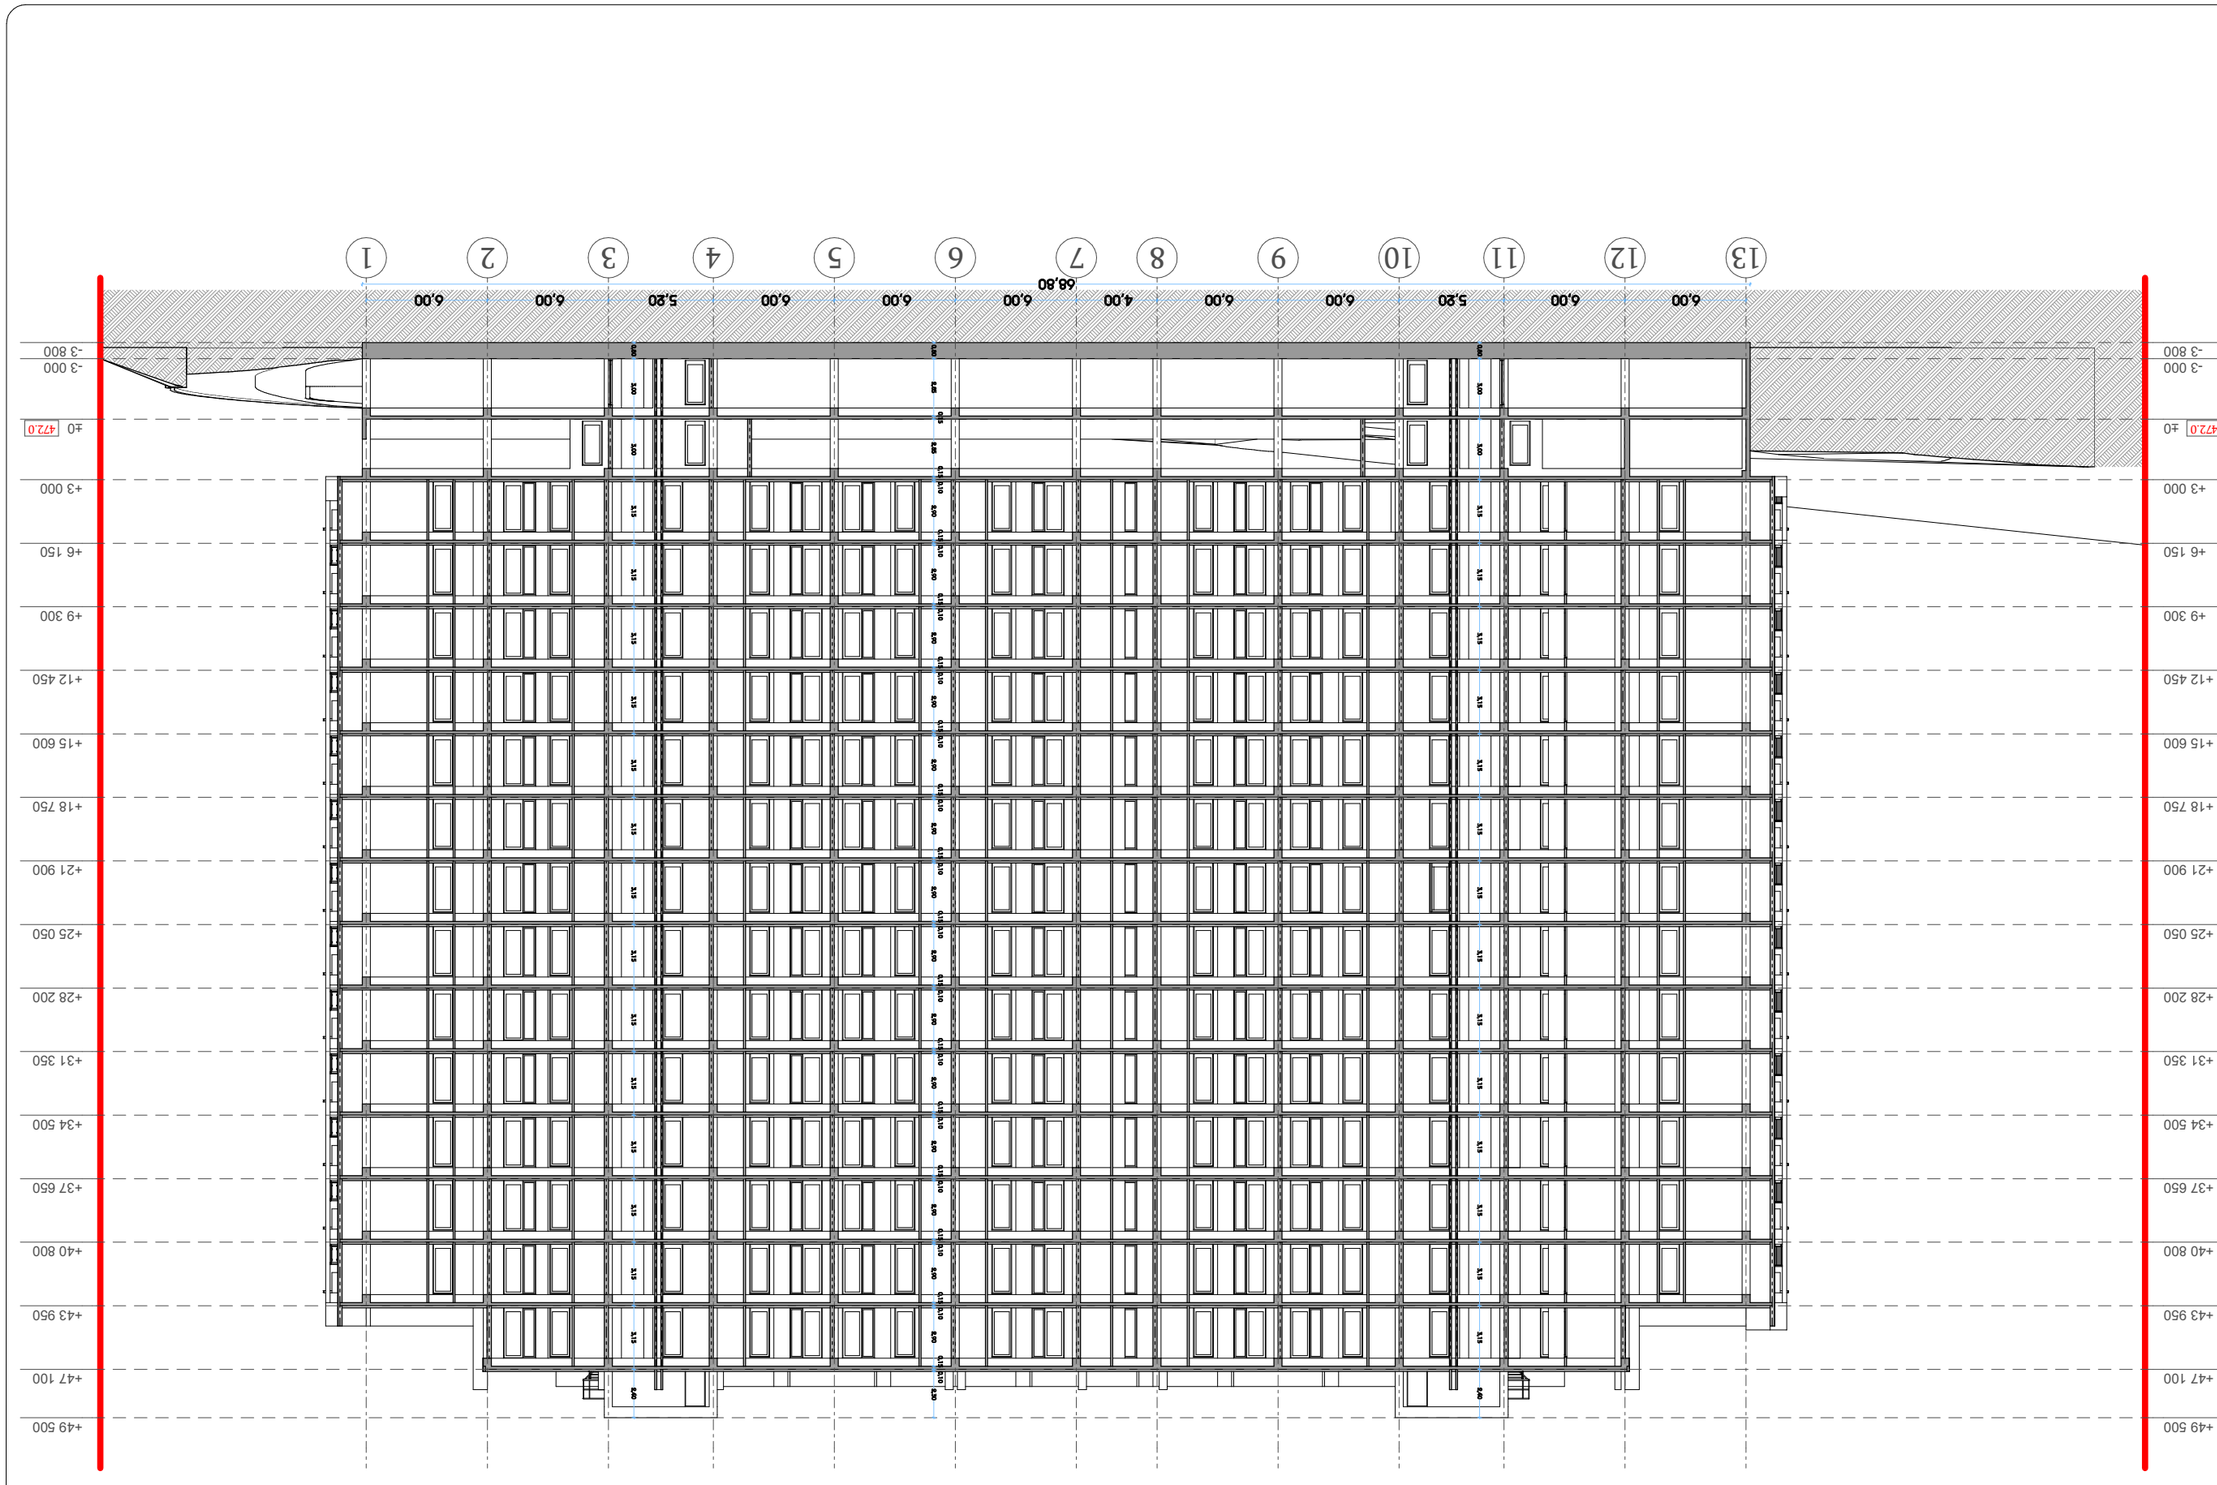

ჯრილო 1-1

პასუხისმგებელი		
მთავარი არქიტექტორი		ნ. ბაგდასარიანი
მთავარი ინჟინერი		ლ. ბეგიაშვილი
ხელმძღვანელი		ლ. ლომთათიძე
პროექტის ხელმძღვანელი		ა. ლომთათიძე
დამკვეთი	შპს "ბიზნეს ჯგუფი"	
სამშენებლო ნებართვა		
სტადია		
ფურცლების რაოდენობა		
ფურცლის ნომერი		
მასშტაბი	1:100	
ფორმატი	A1	





ნებართვის ნახაზის ლეგენდა

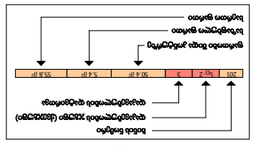
ქანობის ნიშანი
ნაკაწრიანი ხაზი ნულოვანი
მისაწვდომი ტერიტორიის საზღვარი
მისაწვდომი ტერიტორიის საზღვარი (ფრაგმენტი)
ტერიტორიის ნაკვეთის საზღვარი
ტერიტორიის ნაკვეთის საზღვარი (ფრაგმენტი)
ნაკვეთის ფარგლებში მოქცეული ტერიტორია
ნაკვეთის ფარგლებში მოქცეული ტერიტორია (ფრაგმენტი)

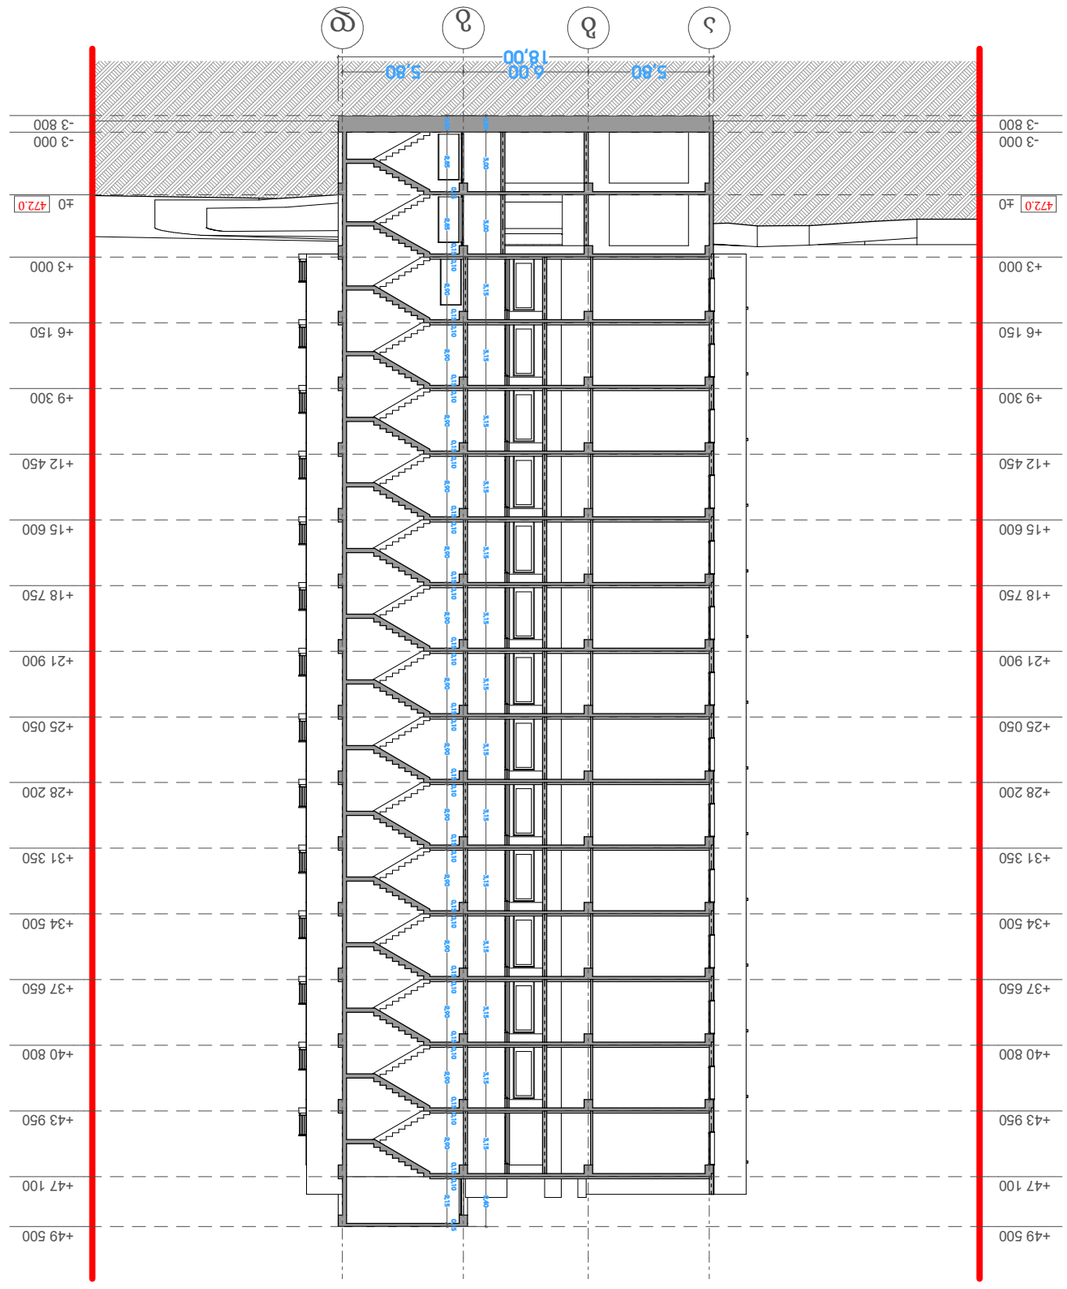

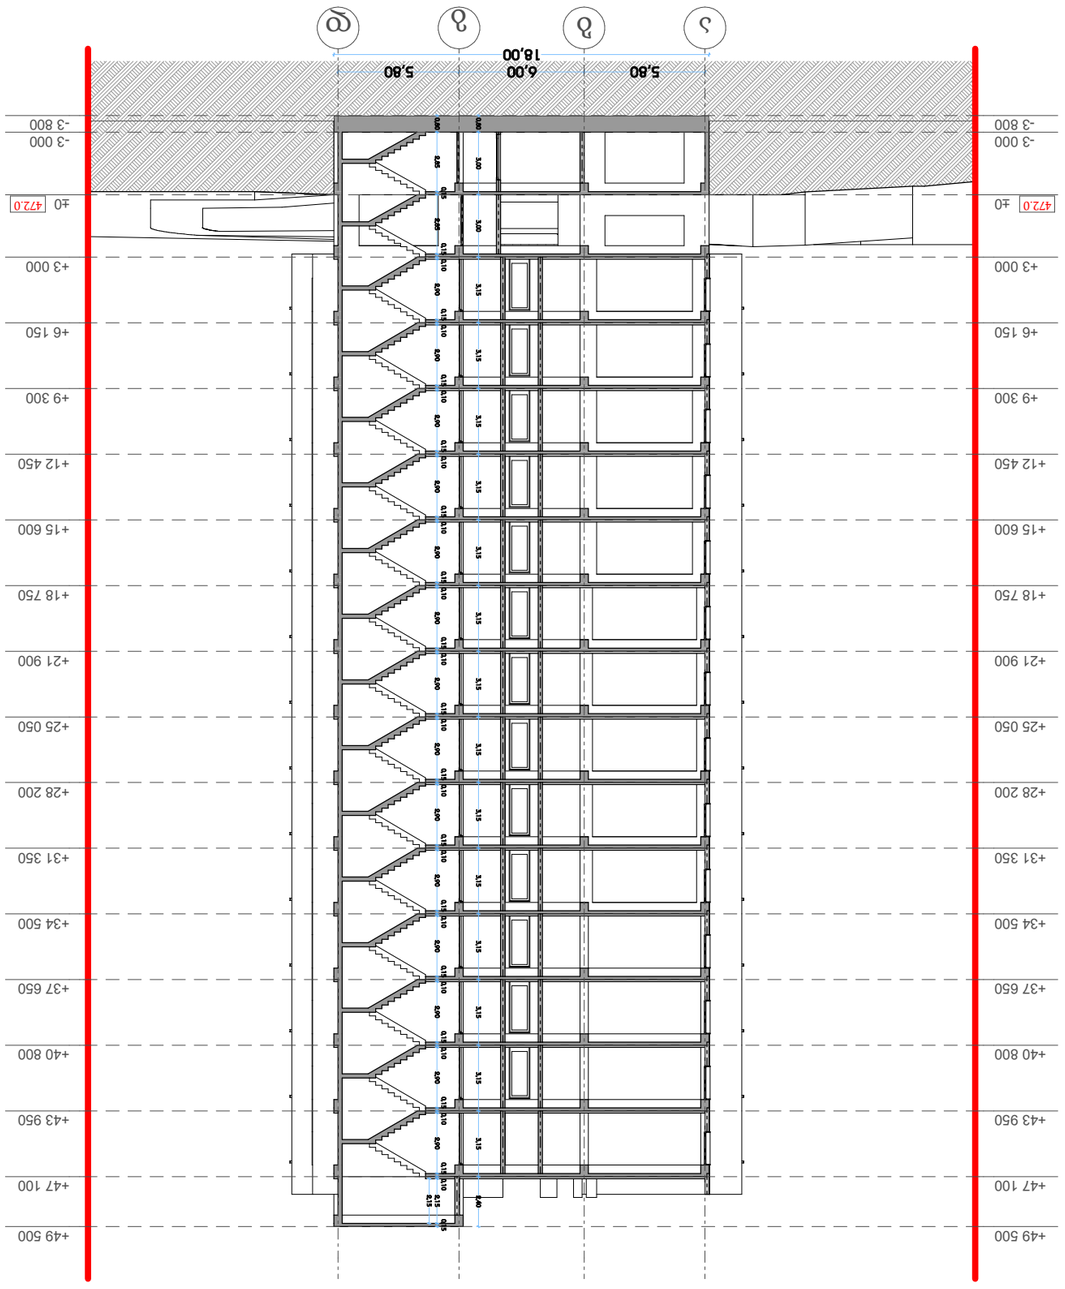

თარიღი	30.08.2022





ბინათმშენებლობის ტექნიკური ნაწილი

ა













ნებართვები



ნახაზის ლეგენდა

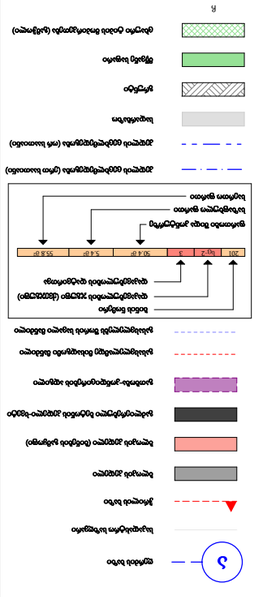
ღერძის ბირთვი
ა
