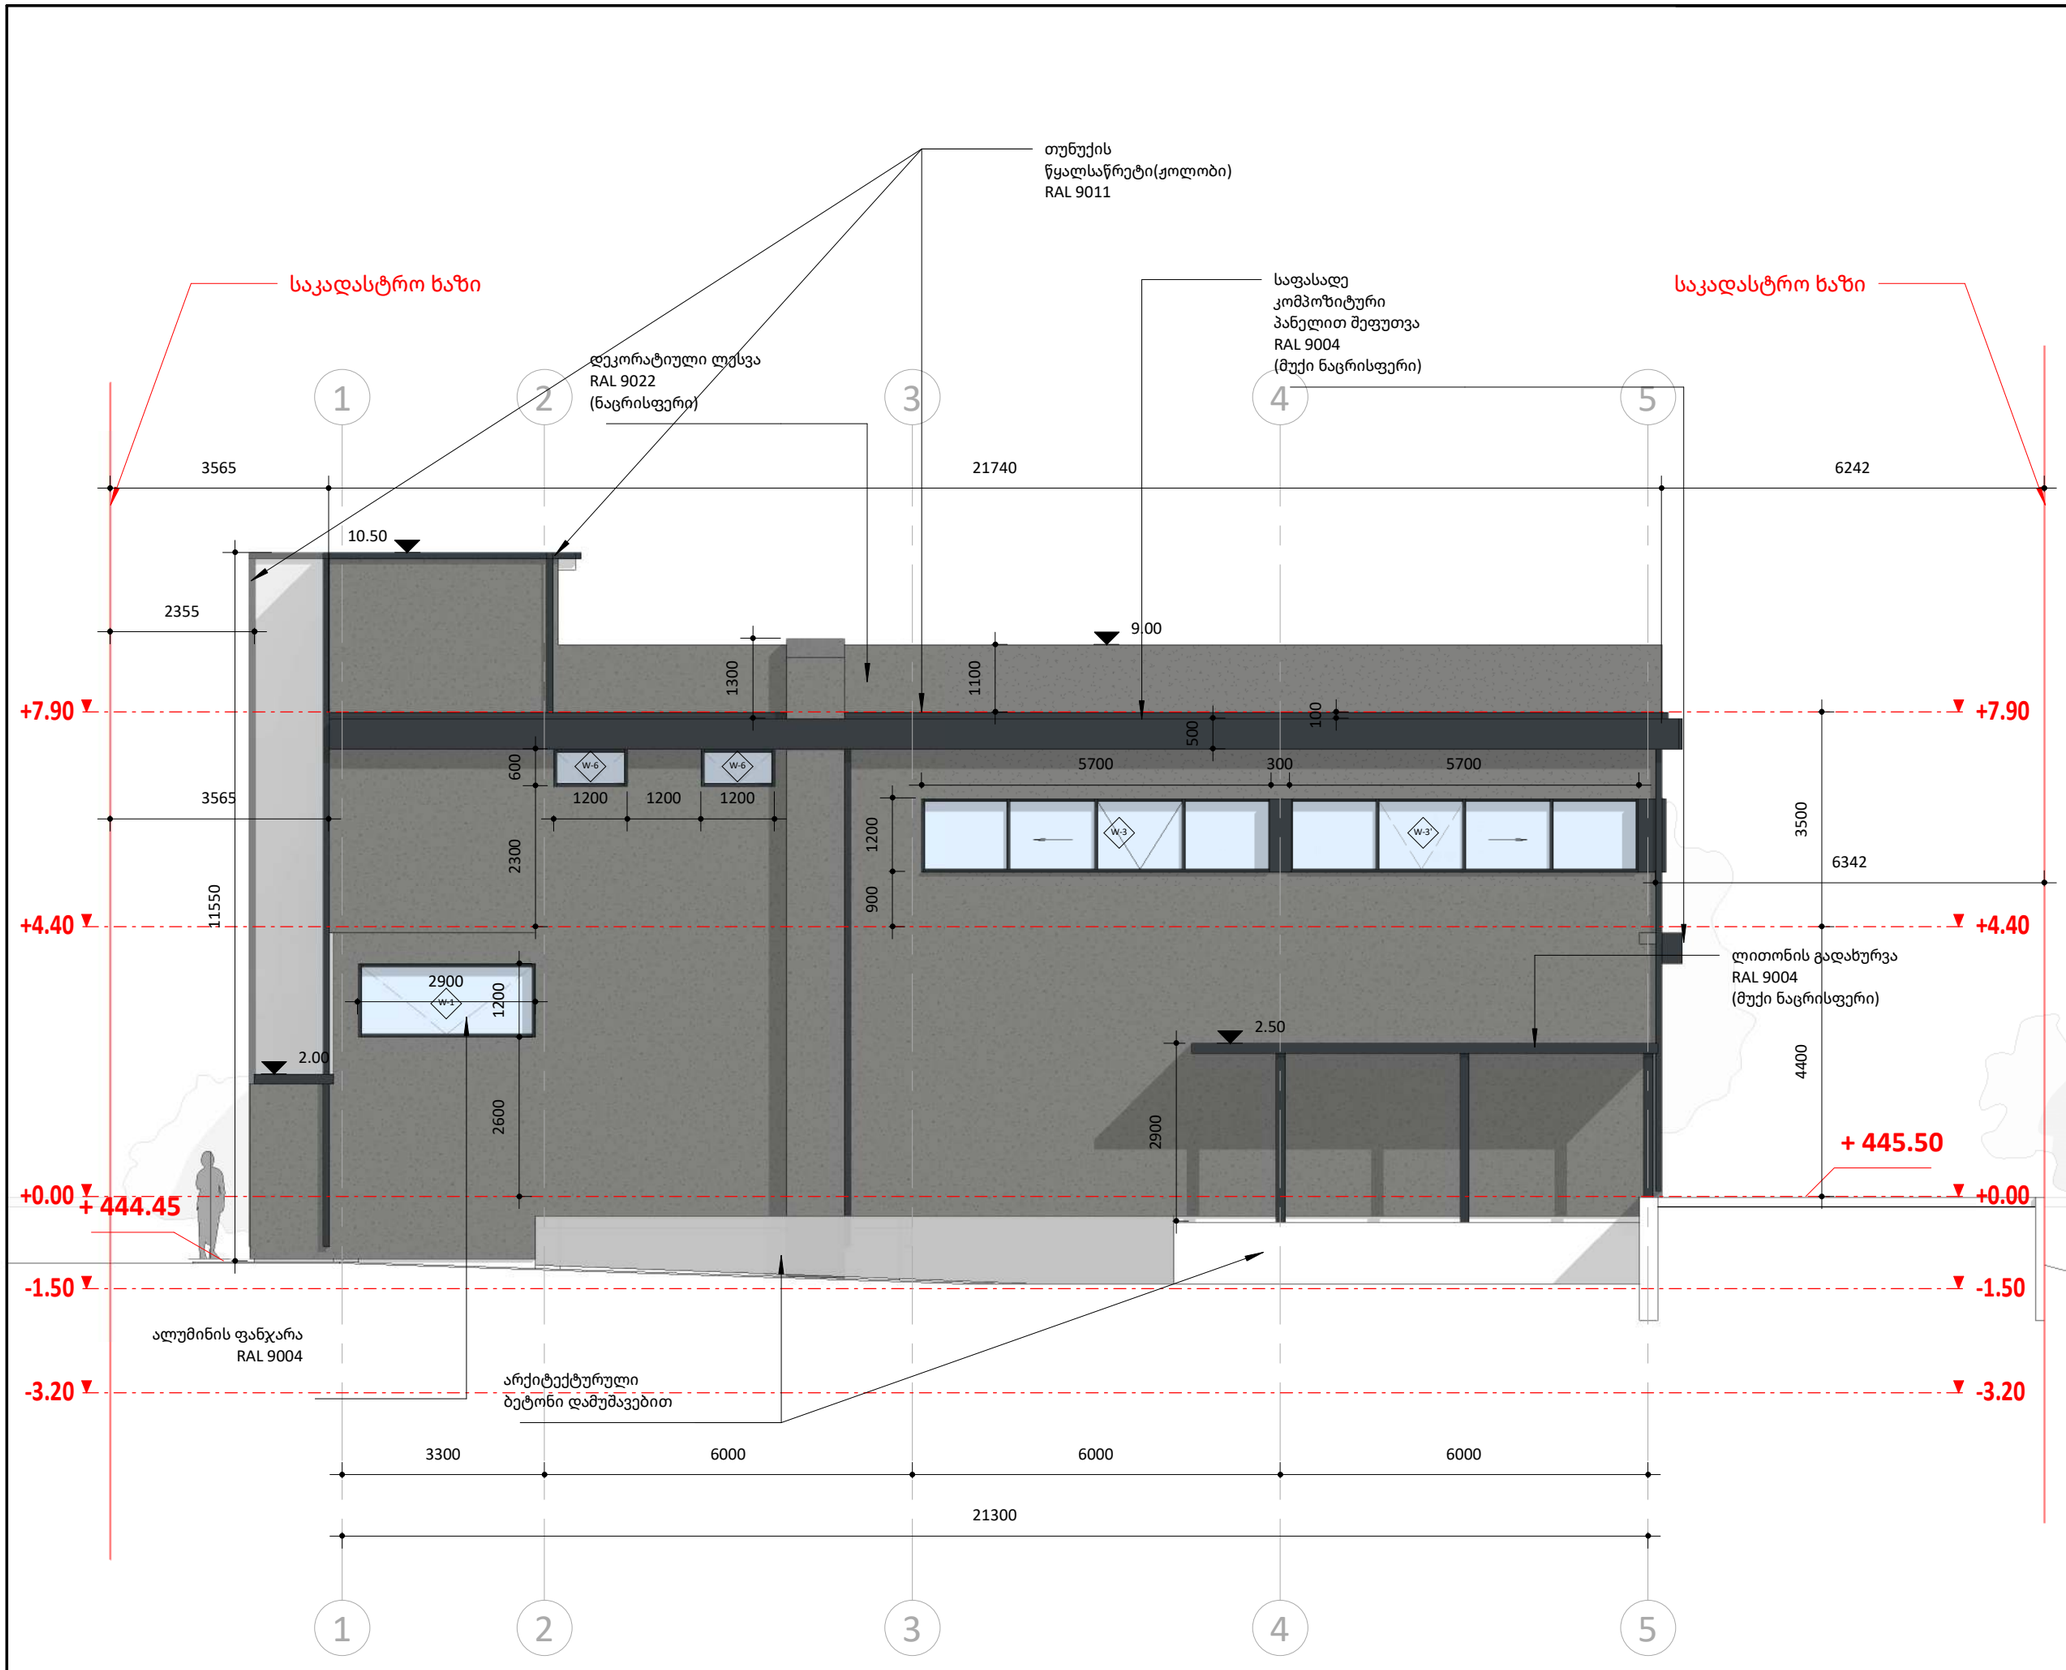


ფურცლის ზომა: A3

- საკადასტრო ხაზი
- განაშენიანების რეგულირების ხაზი (უკანა ეზო)
- წარმოსახვითი სამეზობლო მიჯნის ხაზი
- H 0.00 — სიმაღლის ნიშნული ფანჯრებისთვის
- არქიტექტურული ნიშნული (+547) / კონსტრუქციული ნიშნული — სიმაღლის ნიშნული
- რკინა-ბეტონი
- ბლოკის კედელი
- იზოლაცია

ნახაზზე ზომები მოცემულია მილიმეტრებში, სიმაღლის ნიშნულები მეტრებში.

დამკვეთი:
შპს კალანდა 777

პროექტი:
ოფისი

მისამართი:
ქალაქი თბილისი , ქუჩა ჩიქვანაია , N 25
ს/კ 01.11.04.002.009

შემსრულებელი:
ერეკლე კერესელიძე

მისამართი:
ქალაქი თბილისი , პოლიტკოვსკაიას ქ. N 3

| თანამდებობა | გვარი | ხელმოწერა |
|---|---|---|
| არქიტექტორი | ერეკლე კერესელიძე | |

არქიტექტურული ნაწილი
ARCHITECTURE

| მასშტაბი SCALE | 1 : 100 | თარიღი DATA OF ISSUE | 02/01/24 |
|---|---|---|---|

ნახაზი
DRWG.
ფასადი 1-5 ღერძზე

| სტადია | კოდი | ფურცელი |
|---|---|---|
| | | A301 |

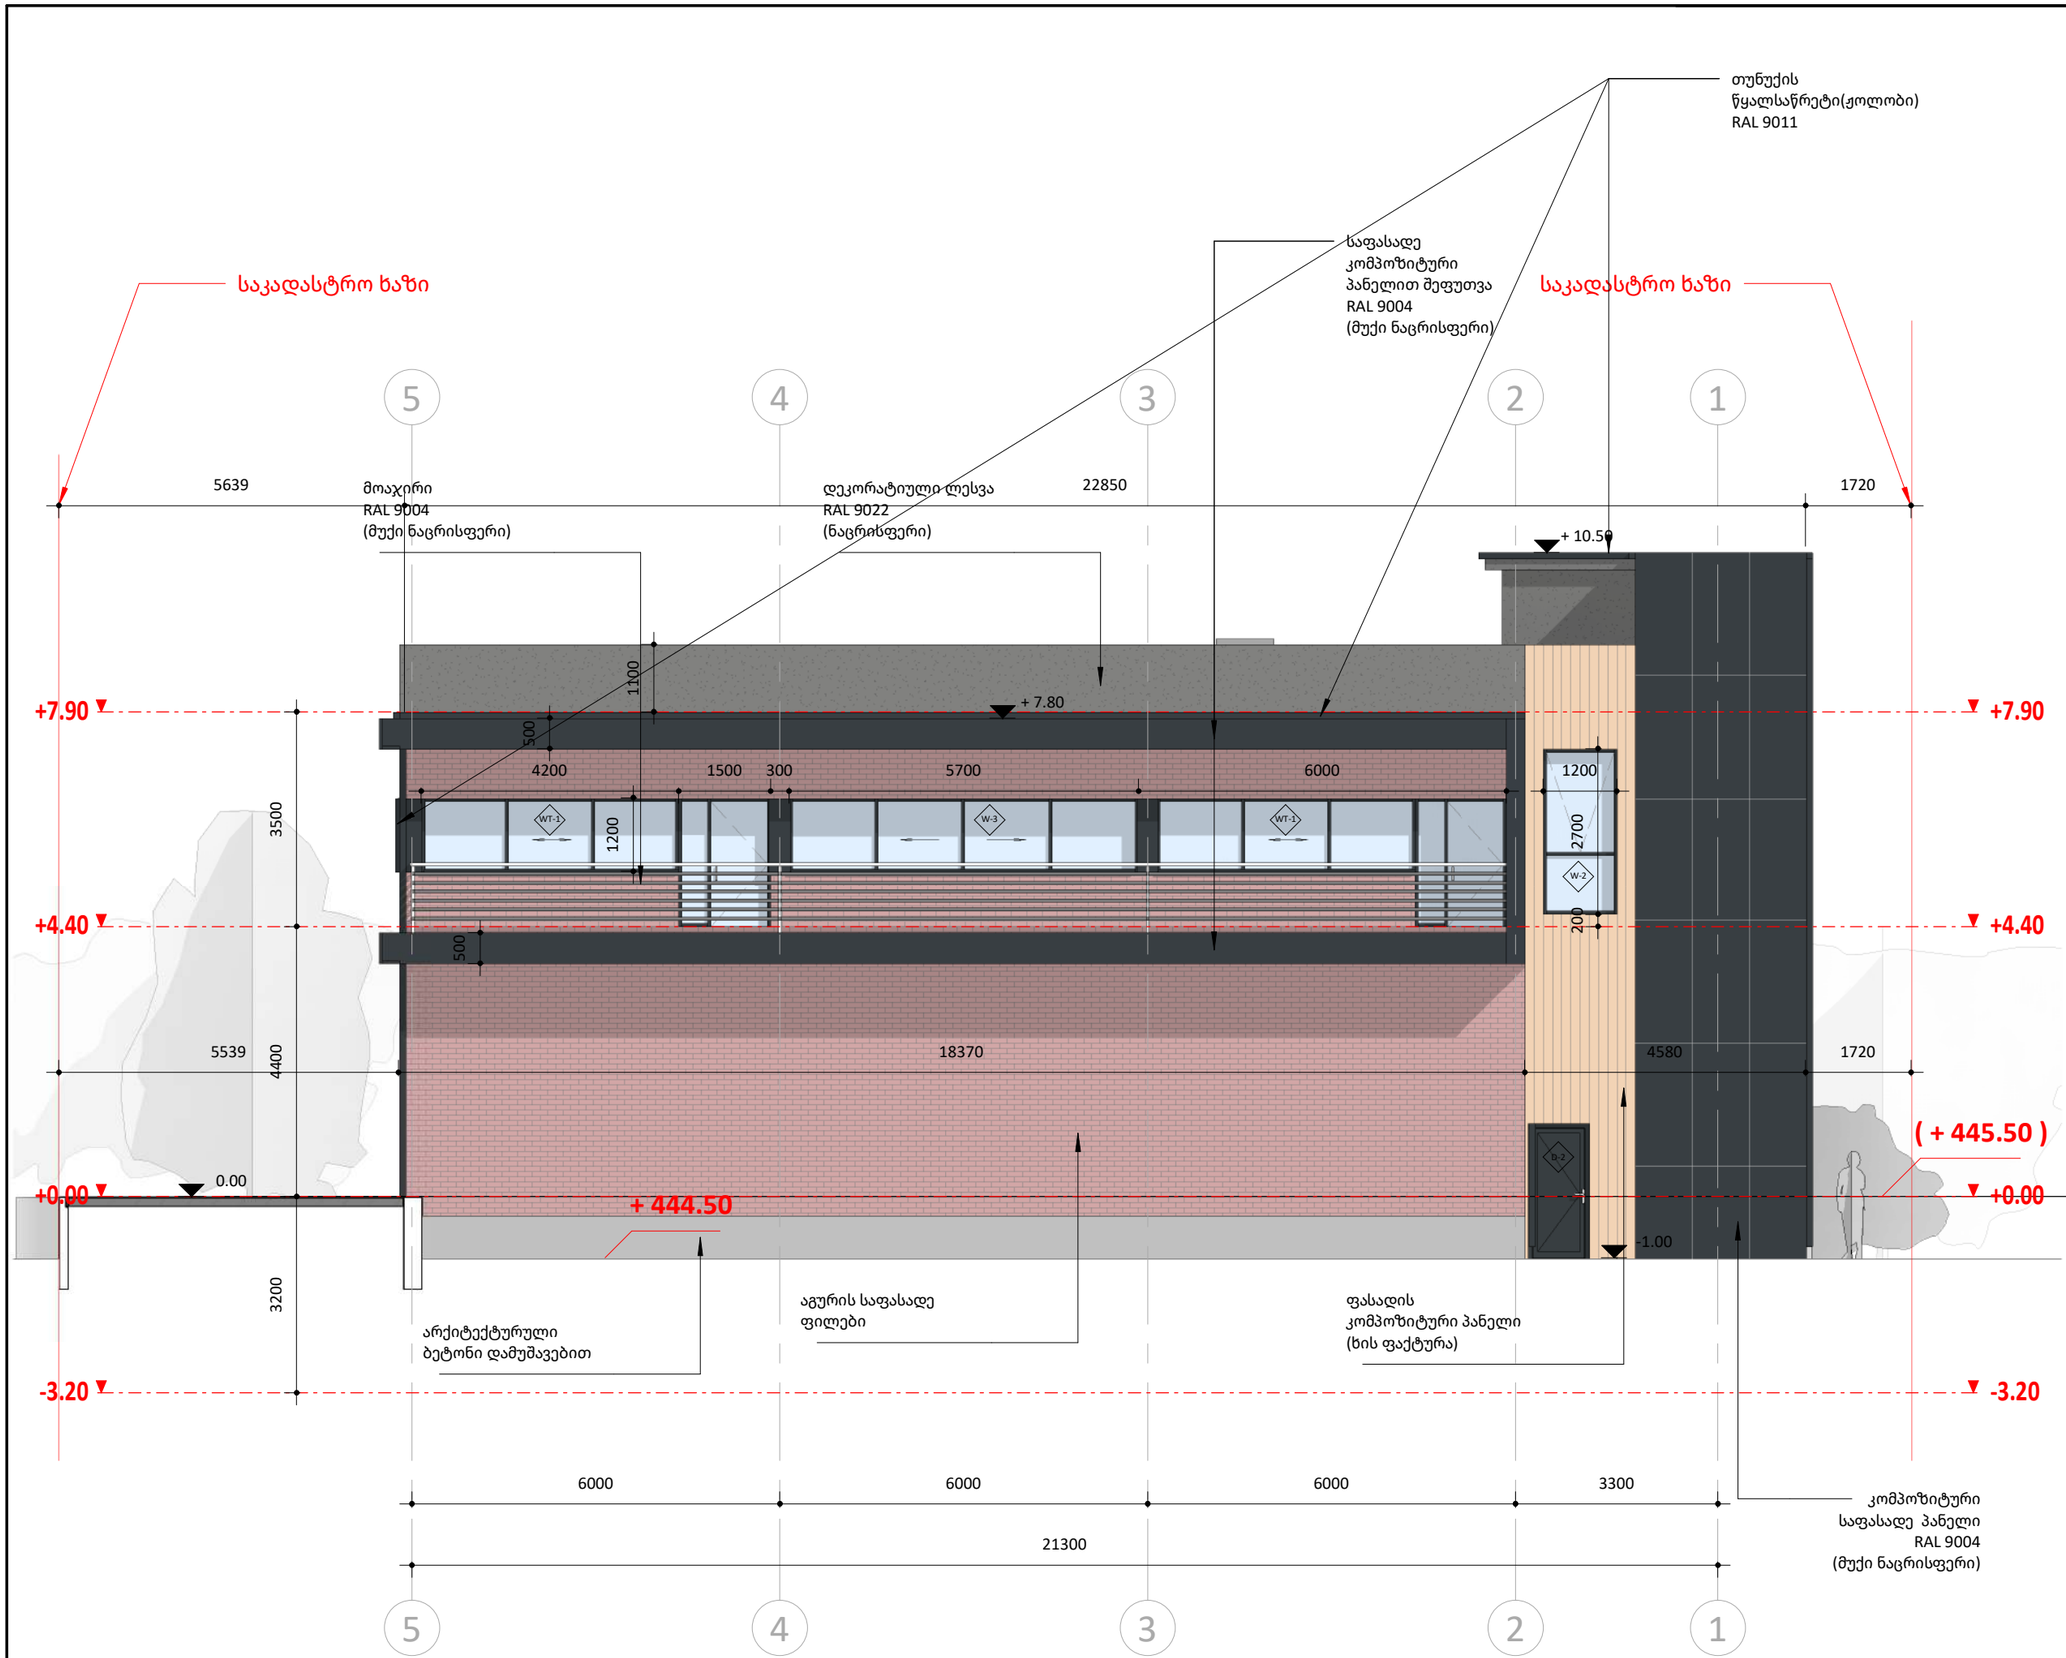


ფურცლის ზომა: A3

- საკადასტრო ხაზი
- განაშენიანების რეგულირების ხაზი (უკანა ეზო)
- წარმოსახვითი სამეზობლო მიჯნის ხაზი
- H 0.00 — სიმაღლის ნიშნული ფანჯრებისთვის
- არქიტექტურული ნიშნული (+547) / კონსტრუქციული ნიშნული — სიმაღლის ნიშნული
- რკინა-ბეტონი
- ბლოკის კედელი
- იზოლაცია

ნახაზზე ზომები მოცემულია მილიმეტრებში, სიმაღლის ნიშნულები მეტრებში.

დამკვეთი:
შპს კალანდა 777

პროექტი:
ოფისი

მისამართი:
ქალაქი თბილისი , ქუჩა ჩიქვანაია , N 25
ს/კ 01.11.04.002.009

| შემსრულებელი: | მისამართი: |
|---|---|
| ერეკლე კერესელიძე | ქალაქი თბილისი , პოლიტკოვსკაიას ქ. N 3 |

| თანამდებობა | გვარი | ხელმოწერა |
|---|---|---|
| არქიტექტორი | ერეკლე კერესელიძე | |

არქიტექტურული ნაწილი
ARCHITECTURE

| მასშტაბი SCALE | 1 : 100 | თარიღი DATA OF ISSUE | 02/01/24 |
|---|---|---|---|

ნახაზი DRWG. — ფასადი 5-1 ღერძზე

| სტადია | კოდი | ფურცელი |
|---|---|---|
| | | A302 |

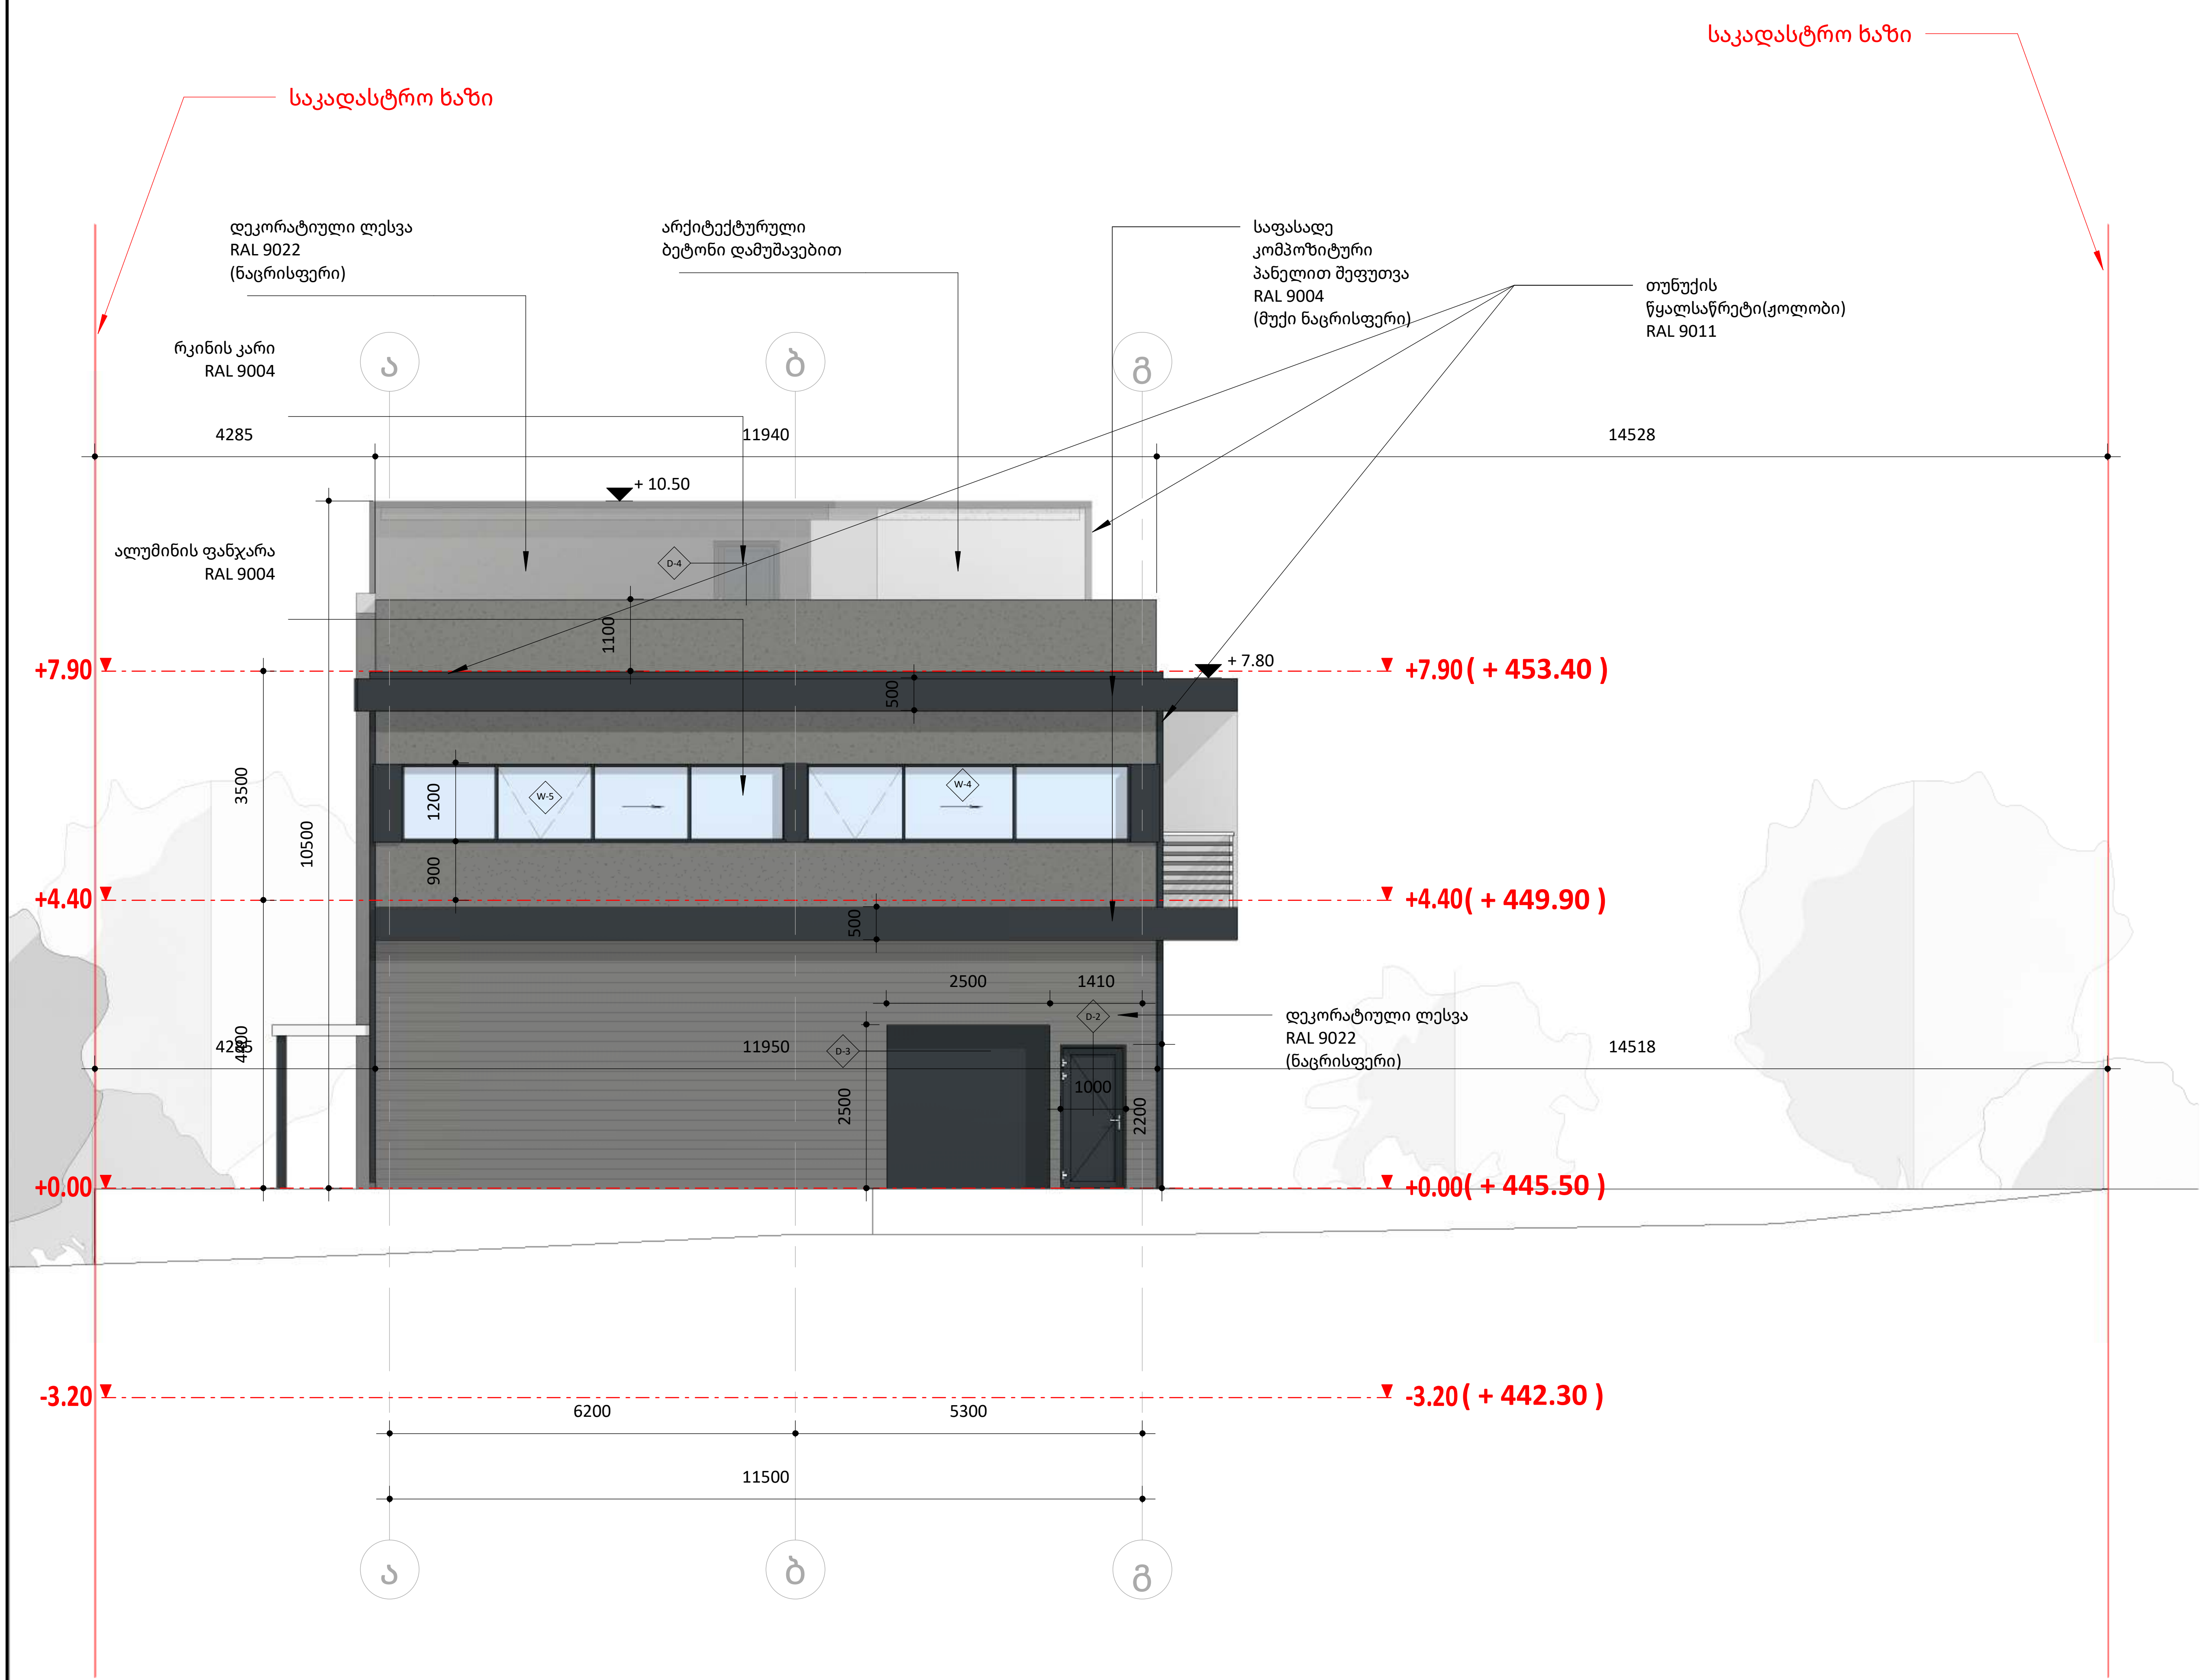


ფურცლის ზომა: A3

საკადასტრო ხაზი

განაშენიანების რეგულირების ხაზი (უკანა ეზო)

წარმოსახვითი სამეზობლო მიჯნის ხაზი

H 0.00 სიმაღლის ნიშნული ფანჯრებისთვის

არქიტექტურული ნიშნული (+547)
კონსტრუქცნული ნიშნული
სიმაღლის ნიშნული

რკინა-ბეტონი

ბლოკის კედელი

იზოლაცია

ნახაზზე ზომები მოცემულია მილიმეტრებში, სიმაღლის ნიშნულები მეტრებში.

დამკვეთი:
შპს კალანდა 777

პროექტი:
ოფისი

მისამართი:
ქალაქი თბილისი , ქუჩა ჩიქვანაია , N 25
ს/კ 01.11.04.002.009

| შემსრულებელი: | მისამართი: | |
|---|---|---|
| ერეკლე კერესელიძე | ქალაქი თბილისი , პოლიტკოვსკაიას ქ. N 3 | |
| თანამდებობა | გვარი | ხელმოწერა |
| არქიტექტორი | ერეკლე კერესელიძე | |
| | | |
| | | |
| | | |

არქიტექტურული ნაწილი
ARCHITECTURE

| მასშტაბი SCALE | 1 : 100 | თარიღი DATA OF ISSUE | 02/01/24 |
|---|---|---|---|
| ნახაზი DRWG. | ფასადი ა-გ ღერძზე | | |

| სტადია | კოდი | ფურცელი |
|---|---|---|
| | | A303 |

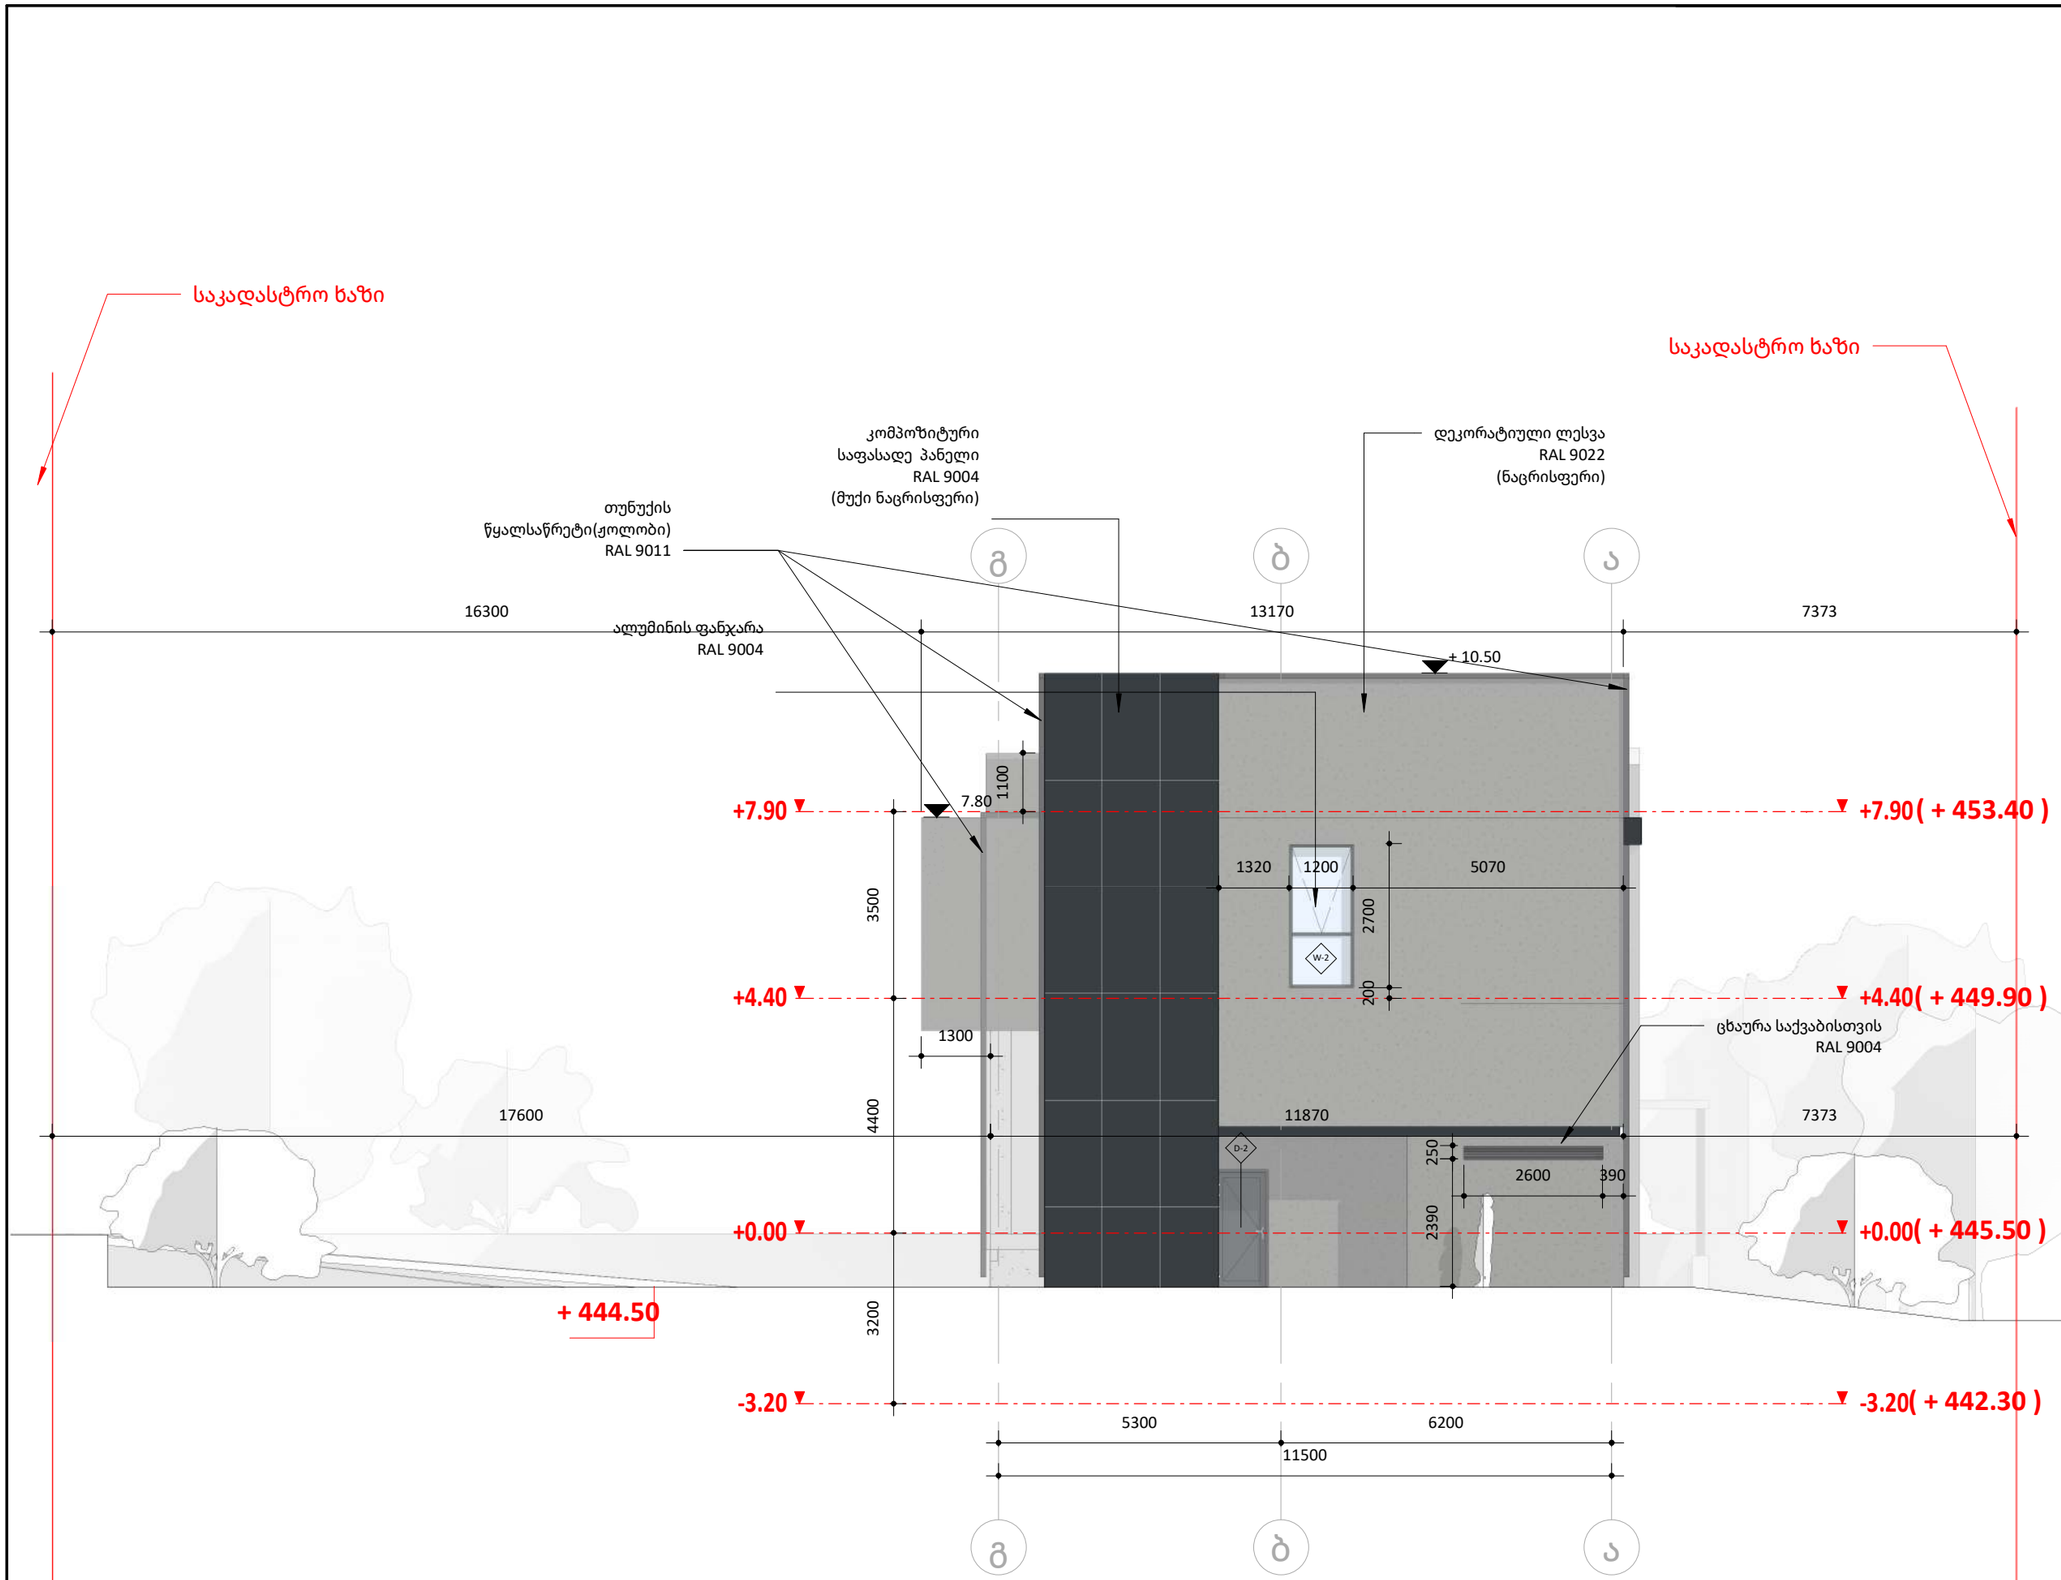


ფურცლის ზომა: A3

- საკადასტრო ხაზი
- განაშენიანების რეგულირების ხაზი (უკანა ეზო)
- წარმოსახვითი სამეზობლო მიჯნის ხაზი
- H 0.00 — სიმაღლის ნიშნული ფანჯრებისთვის
- არქიტექტურული ნიშნული (+547) / კონსტრუქციული ნიშნული — სიმაღლის ნიშნული
- რკინა-ბეტონი
- ბლოკის კედელი
- იზოლაცია

ნახაზზე ზომები მოცემულია მილიმეტრებში, სიმაღლის ნიშნულები მეტრებში.

დამკვეთი:
შპს კალანდა 777

პროექტი:
ოფისი

მისამართი:
ქალაქი თბილისი , ქუჩა ჩიქვანაია , N 25
ს/კ 01.11.04.002.009

| მშენებელი: | მისამართი: |
|---|---|
| ერეკლე კერესელიძე | ქალაქი თბილისი , პოლიტკოვსკაიას ქ. N 3 |

| თანამდებობა | გვარი | ხელმოწერა |
|---|---|---|
| არქიტექტორი | ერეკლე კერესელიძე | |

არქიტექტურული ნაწილი
ARCHITECTURE

| მასშტაბი SCALE | As indicated | თარიღი DATA OF ISSUE | 02/01/24 |
|---|---|---|---|

ნახაზი DRWG. — ფასადი გ-ა ღერძზე

| სტადია | კოდი | ფურცელი |
|---|---|---|
| | | A304 |

| | | | |
|---|---|---|---|
| ვიტრაჟი | WT-1 | ფანჯარა | W-1 |
| ჩარჩოს მასალა | ალუმინი | ჩარჩოს მასალა | ალუმინი |
| გაღების ტიპი | ნახაზის შესაბამისად | გაღების ტიპი | ნახაზის შესაბამისად |
| ზომა და რაოდენობა | 5700X1200 - 2 ცალი | ზომა და რაოდენობა | 2900X1200 - 1 ცალი |

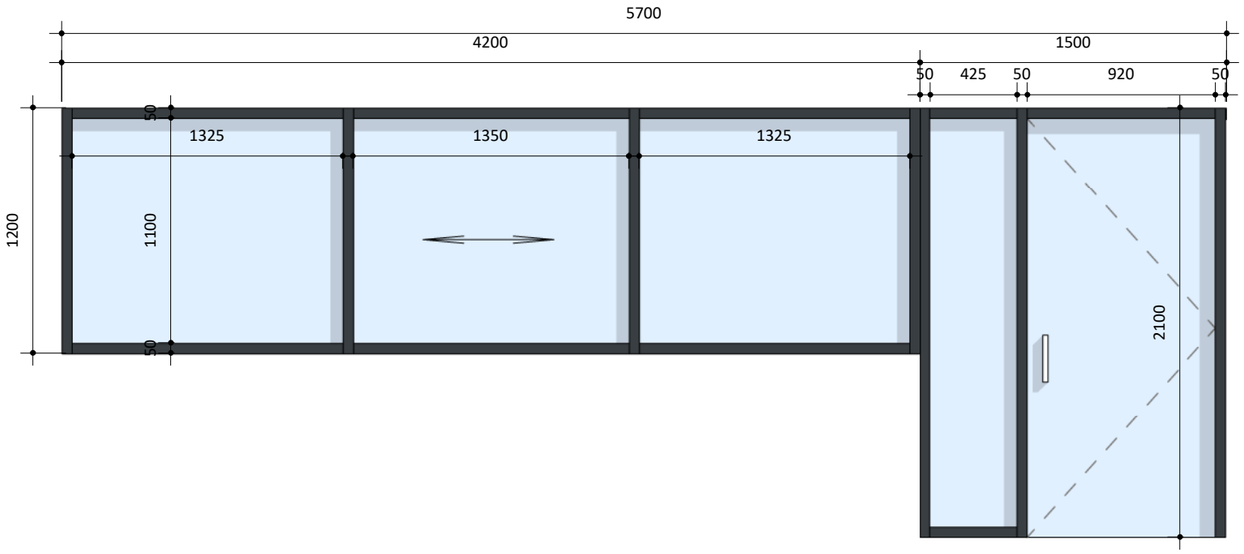


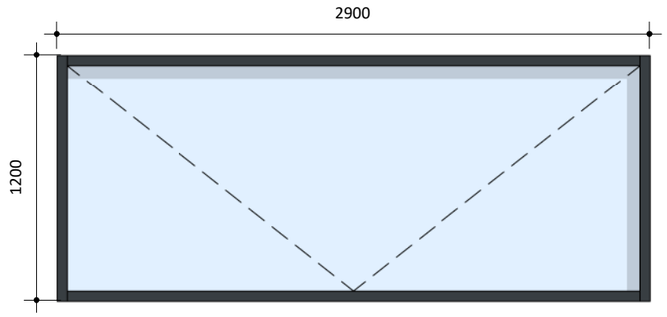


გაბმლა ნაჩვენებია ფასადის მხრიდან ! ღიობის ზომები უნდა შემოწმდეს ადგილზე !

| | | | | |
|---|---|---|---|---|
| ფანჯარა | WT-2 | ფანჯარა | W-3 | D-4 |
| ჩარჩოს მასალა | ალუმინი | ჩარჩოს მასალა | ალუმინი | რკინა |
| გაღების ტიპი | ნახაზის შესაბამისად | გაღების ტიპი | ნახაზის შესაბამისად | ნახაზის შესაბამისად |
| ზომა და რაოდენობა | 1200X2700 - 2 ცალი | ზომა და რაოდენობა | 5700X1200 - 1 ცალი | 1000X2000 - 2 ცალი |

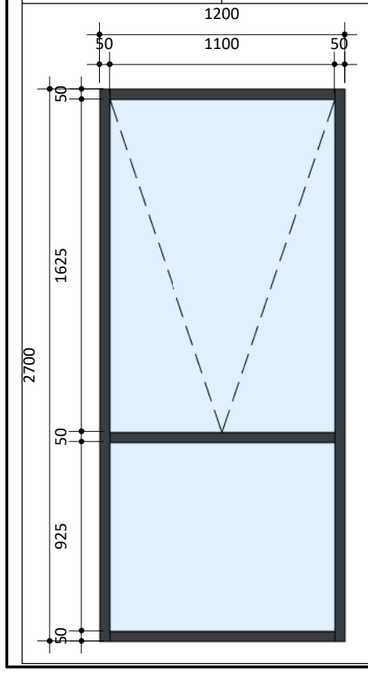


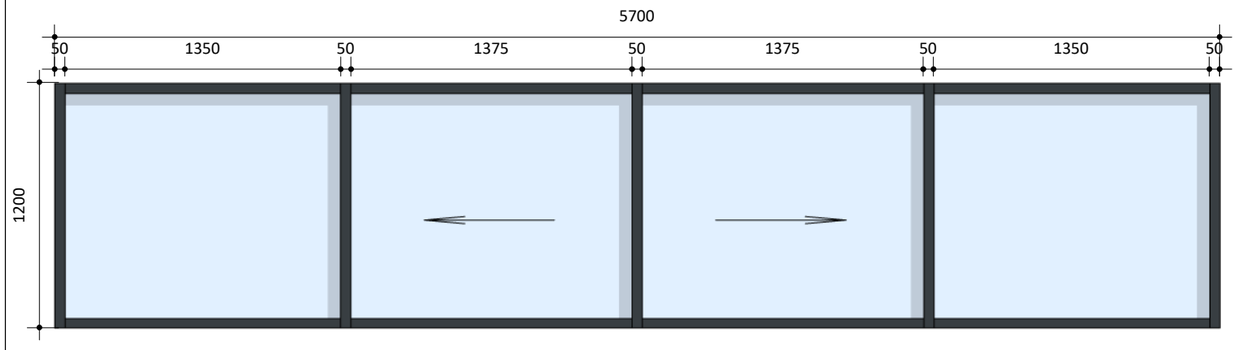


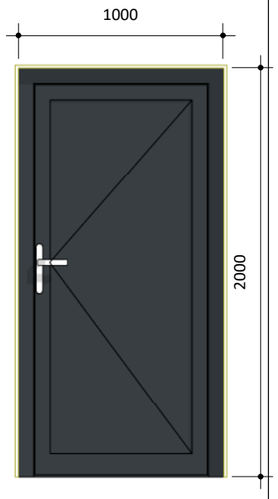


გაბმლა ნაჩვენებია ფასადის მხრიდან ! ღიობის ზომები უნდა შემოწმდეს ადგილზე !

ფურცლის ზომა: A3

ნახაზზე ზომები მოცემულია მილიმეტრებში, სიმაღლის ნიშნულები მეტრებში.

დამკვეთი:
შპს კალანდა 777

პროექტი:
ოფისი

მისამართი:
ქალაქი თბილისი , ქუჩა ჩიქვანაია , N 25
ს/კ 01.11.04.002.009

| მემსრულებელი: | მისამართი: |
|---|---|
| ერეკლე კერესელიძე | ქალაქი თბილისი , პოლიტკოვსკაიას ქ. N 3 |

| თანამდებობა | გვარი | ხელმოწერა |
|---|---|---|
| არქიტექტორი | ერეკლე კერესელიძე | |
| | | |
| | | |
| | | |

არქიტექტურული ნაწილი
ARCHITECTURE

| მასშტაბი SCALE | 1 : 30 | თარიღი DATA OF ISSUE | 02/01/24 |
|---|---|---|---|
| ნახაზი DRWG. | | კარფანჯრების სპეციფიკაცია | |

| სტადია | კოლი | ფურცელი |
|---|---|---|
| | | A403 |

| | | | |
|---|---|---|---|
| ფანჯარა | W-3' | ფანჯარა | W-6 |
| ჩარჩოს მასალა | ალუმინი | ჩარჩოს მასალა | ალუმინი |
| გაღების ტიპი | ნახაზის შესაბამისად | გაღების ტიპი | ნახაზის შესაბამისად |
| ზომა და რაოდენობა | 5700X1200 - 2 ცალი | ზომა და რაოდენობა | 600X1200 - 2 ცალი |

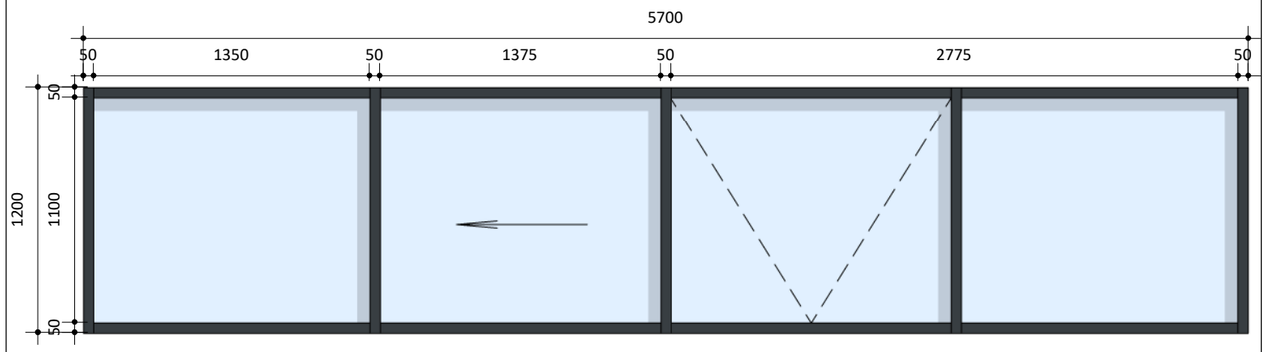


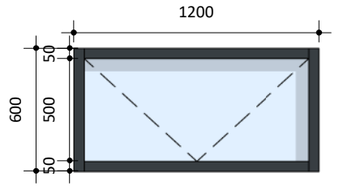


გაბმლა ნაჩვენებია ფასადის მხრიდან ! ღიობის ზომები უნდა შემოწმდეს ადგილზე !

| | | | |
|---|---|---|---|
| ვიტრაჟი | W-4 | კარი | D-3 |
| ჩარჩოს მასალა | ალუმინი | ჩარჩოს მასალა | რკინის |
| გაღების ტიპი | ნახაზის შესაბამისად | გაღების ტიპი | ნახაზის შესაბამისად |
| ზომა და რაოდენობა | 5000X1200 - 1 ცალი | ზომა და რაოდენობა | ღიობის ზომები - 2500X2500 - 1 ცალი |

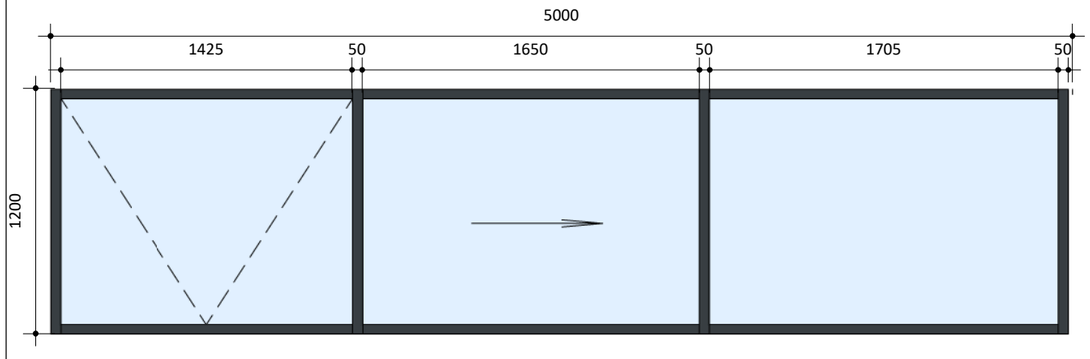


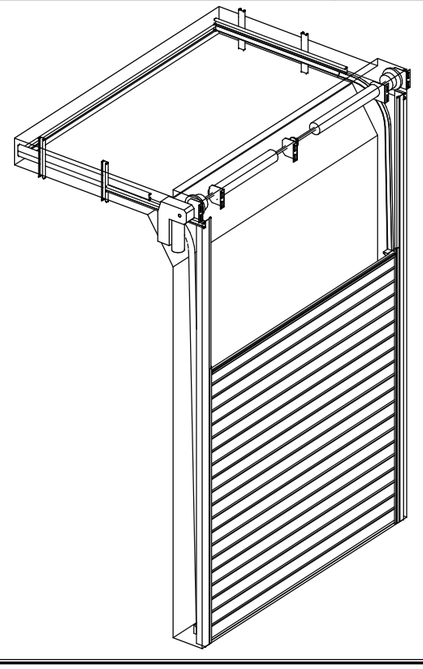

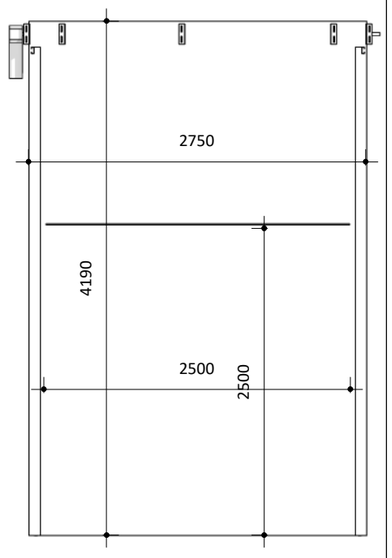


გაბმლა ნაჩვენებია ფასადის მხრიდან ! ღიობის ზომები უნდა შემოწმდეს ადგილზე !

ფურცლის ზომა: A3

ნახაზზე ზომები მოცემულია მილიმეტრებში, სიმაღლის ნიშნულები მეტრებში.

დამკვეთი:
შპს კალანდა 777

პროექტი:
ოფისი

მისამართი:
ქალაქი თბილისი , ქუჩა ჩიქვანაია , N 25
ს/კ 01.11.04.002.009

| მშმსრულებელი: | მისამართი: |
|---|---|
| ერეკლე კერესელიძე | ქალაქი თბილისი , პოლიტკოვსკაიას ქ. N 3 |

| თანამდებობა | გვარი | ხელმოწერა |
|---|---|---|
| არქიტექტორი | ერეკლე კერესელიძე | |
| | | |
| | | |
| | | |

არქიტექტურული ნაწილი
ARCHITECTURE

| მასშტაბი SCALE | As indicated | თარიღი DATA OF ISSUE | 02/18/24 |
|---|---|---|---|
| ნახაზი DRWG. | | კარფანჯრების სპეციფიკაცია | |

| სტადია | კოლი | ფურცელი |
|---|---|---|
| | | A404 |

| | | | |
|---|---|---|---|
| ფანჯარა | W-5 | კარი | D-1 - საქვაბის კარი |
| ჩარჩოს მასალა | ალუმინი | ჩარჩოს მასალა | რკინა |
| გაღების ტიპი | ნახაზის შესაბამისად | გაღების ტიპი | ნახაზის შესაბამისად |
| ზომა და რაოდენობა | 5900X1200 - 1 ცალი | ზომა და რაოდენობა | 100X2600 - 1 ცალი |

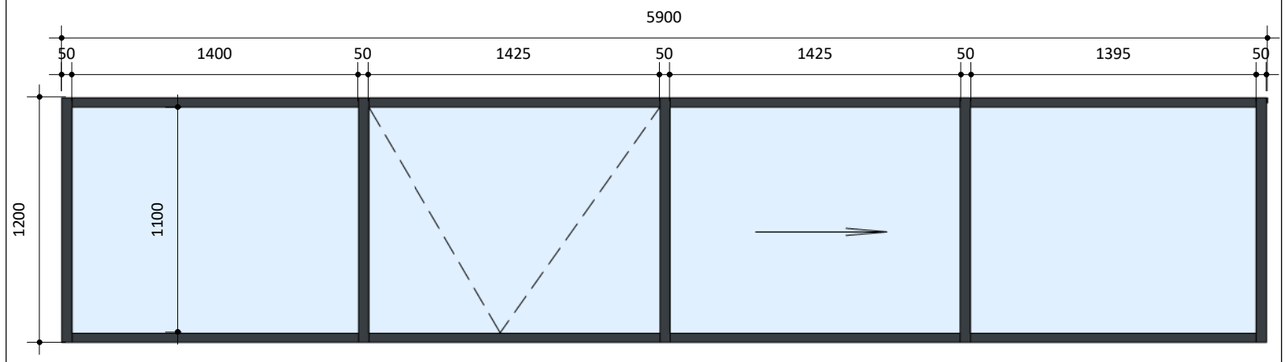


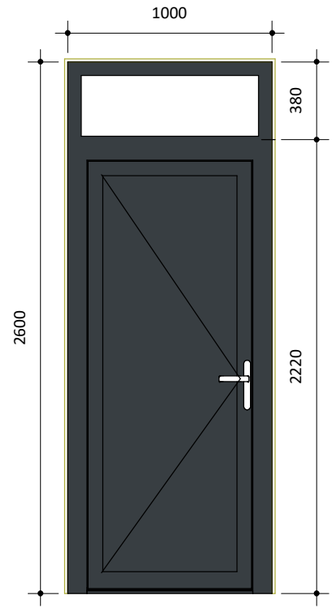


განშლა ნაჩვენებია ფასადის მხრიდან ! ღიობის ზომები უნდა შემოწმდეს ადგილზე !

| | |
|---|---|
| კარი | D-2 |
| ჩარჩოს მასალა | რკინა |
| გაღების ტიპი | ნახაზის შესაბამისად |
| ზომა და რაოდენობა | 1000X2200 - 4 ცალი |

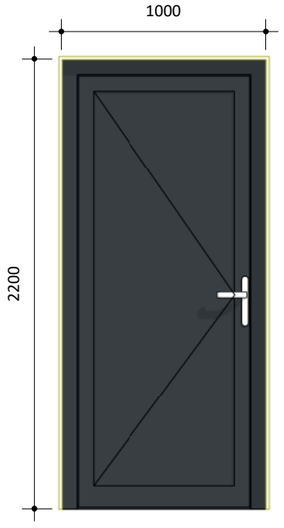


განშლა ნაჩვენებია ფასადის მხრიდან ! ღიობის ზომები უნდა შემოწმდეს ადგილზე !

კიბის უჯრედში შემავალი კარის განშლა

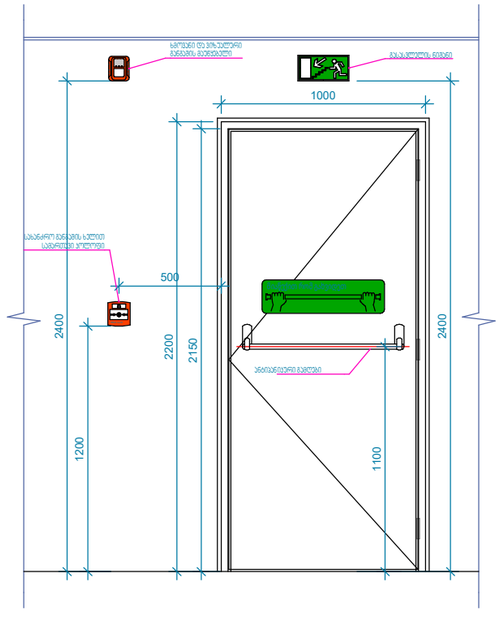


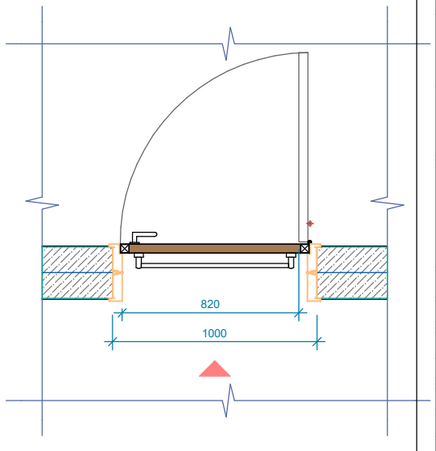


განშლა ნაჩვენებია ინტერიერიდან !

ფურცლის ზომა: A3

კარფანჯრის სპეციპკაცია

| დასახ. | რაოდ. |
|---|---|
| W-1 | 1 |
| W-2 | 2 |
| W-3 | 1 |
| W-3' | 2 |
| W-4 | 1 |
| W-5 | 1 |
| W-6 | 2 |
| WT-1 | 2 |

12

| | |
|---|---|
| D-1 | 1 |
| D-2 | 4 |
| D-3 | 1 |
| D-4 | 2 |

8

ნახაზზე ზომები მოცემულია მილიმეტრებში, სიმაღლის ნიშნულები მეტრებში.

დამკვეთი:
შპს კალანდა 777

პროექტი:
ოფისი

მისამართი:
ქალაქი თბილისი , ქუჩა ჩიქვანაია , N 25
ს/კ 01.11.04.002.009

| მშენებელი: | მისამართი: |
|---|---|
| ერეკლე კერესელიძე | ქალაქი თბილისი , პოლიტკოვსკაიას ქ. N 3 |

| თანამდებობა | გვარი | ხელმოწერა |
|---|---|---|
| არქიტექტორი | ერეკლე კერესელიძე | |
| | | |
| | | |
| | | |

არქიტექტურული ნაწილი
ARCHITECTURE

| მასშტაბი SCALE | 1 : 30 | თარიღი DATA OF ISSUE | 02/18/24 |
|---|---|---|---|
| ნახაზი DRWG. | | კარფანჯრების სპეციპიკაცია | |

| სტადია | კოლი | ფურცელი |
|---|---|---|
| | | A405 |