

ტოპო-გეგმა

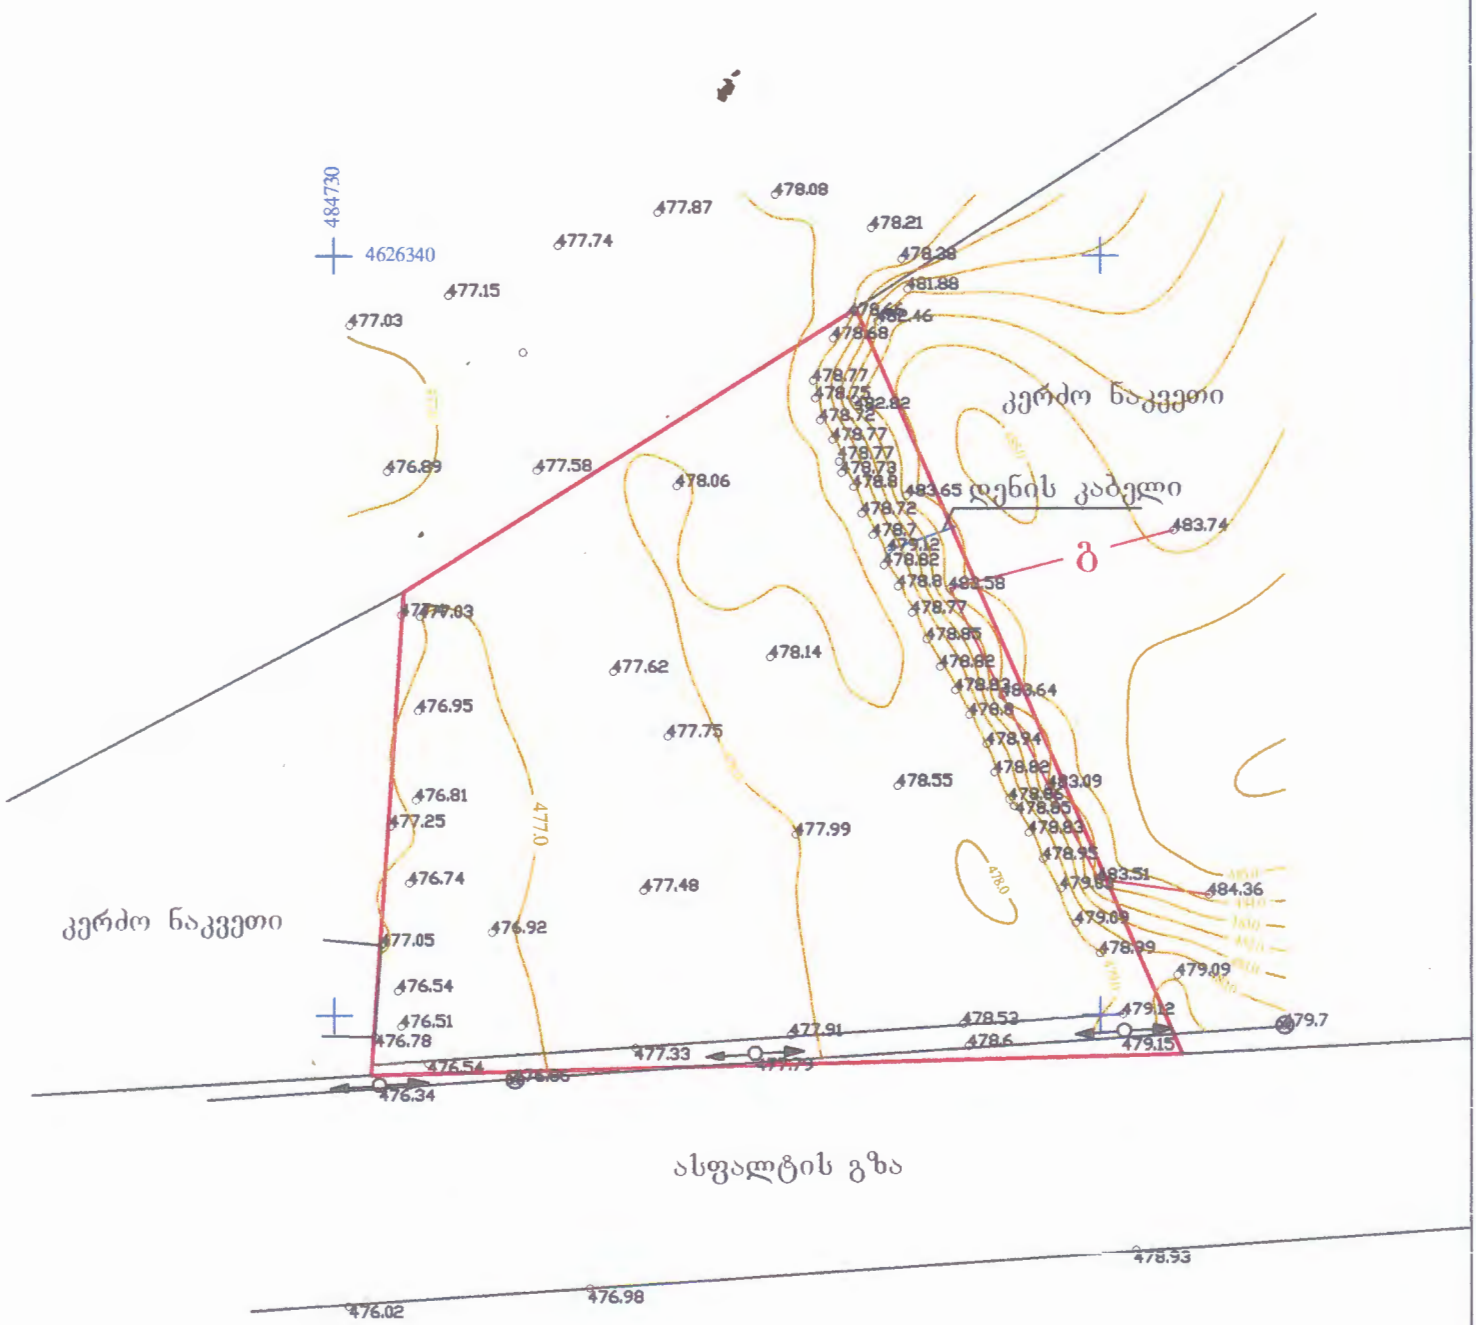

მოსამართი: ქ. თბილისი, გუხიანის ბაზრობის მიმდებარედ წყალგაანაწილებელ მილსადენზე ნაგებობა №2/64	დამკვეთი: შ.პ.ს. "იტალავტოგაზი"	შ.პ.ს "ჯეოსისტემ XXI"
		დირექტორი: შ. პირველიძე
		შემსრულებელი: შ. გოგიბერიძე
		მ. 1:500 — გაიცა: 17.06.2013 წ

პროექტის ნიშნები

ავტოაირ გასამართი სადგურის გენგეგმა მ. 1:500

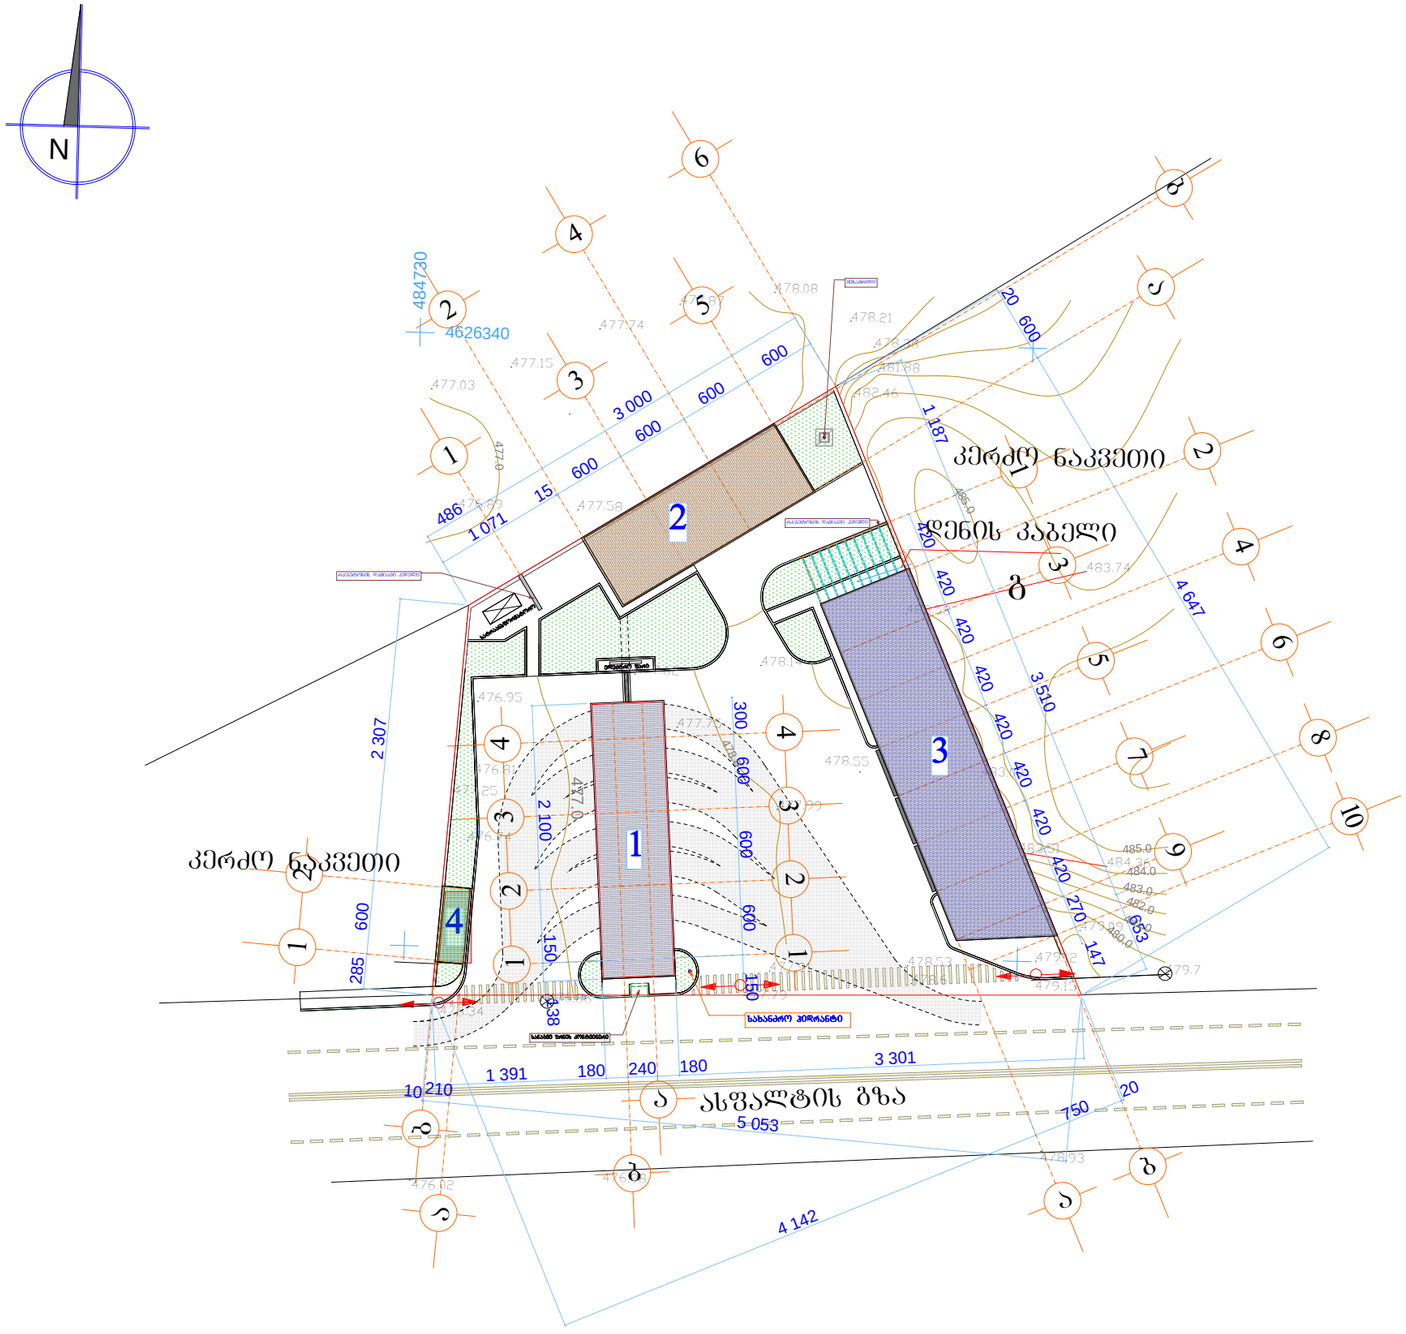

ექსპლიკაცია:

1. ავტოგაზგასამართი ბლოკი
2. საკომპრესორო ბლოკი
3. ადმინისტრაციული ბლოკი
4. მძღოლთა და მგზავრთა მოსაცდელი ბლოკი

ტექნიკურ ეკონომიკური მაჩვენებლები:

1.	მიწის ნაკვეთის ფართი	1764.0 მ²
2.	შენობანაგებობების მოშენების საერთო ფართი მათ შორის:	400.6 მ²
ა)	აირბასამართი	24.9 მ²
ბ)	საკომპრესორო	119.9 მ²
გ)	ავტოსამრეცხაო ადმინისტრაციული ბლოკით	241.6 მ²
დ)	მგზავრთა მოსაცდელი პავილიონი	14.3 მ²

$კ_1$ = 400.6/1764 = 0.2

$კ_2$ = 385.6/1764 = 0.2

$კ_3$ = 186.9/1764 = 0.1

შ.პ.ს. „AIDI GROUP”			ქ. თბილისი, მუხიანის გაზრობის მიმდებარედ, წყალკანალიზაციის მიმდებარე ტერიტორიაზე, შ.პ.ს. “იტალავტოგაზი”-ს კუთვნილ მიწის ნაკვეთზე №2/64 ავტოგაზგასამართი სადგურის არქიტექტურული პროექტი		
თანამდებობა	ხელმოწერა	გვარი	არქიტექტურული ნაწილი	დაკვეთა №	
დირექტორი		შ. გვანცელაძე			
პრ. მთ. არქ.		შ. გვანცელაძე			
ავტორი:		შ. გვანცელაძე	ავტოაირ გასამართი სადგურის სქემატური გენგეგმა მ. 1:500	სტად.	შეკვ.	რაოდ.
		ბ. გვანცელაძე		ა	ა-1	20
შემსრულა:		გ. გვანცელაძე				