საქართველოს
ქ. თბილისის მერია
სსიპ თბილისის არქიტექტურის სამსახური

ქ.თბილისი.დიდი დიღომი III მ/რ,კორპუსი 34,37-ის მიმდებარედ არასასოფლო-სამეურნეო დანიშნულების
ს/კ 01.10.08.005.147 მიწის ნაკვეთის ტოპოგრაფიული გეგმა

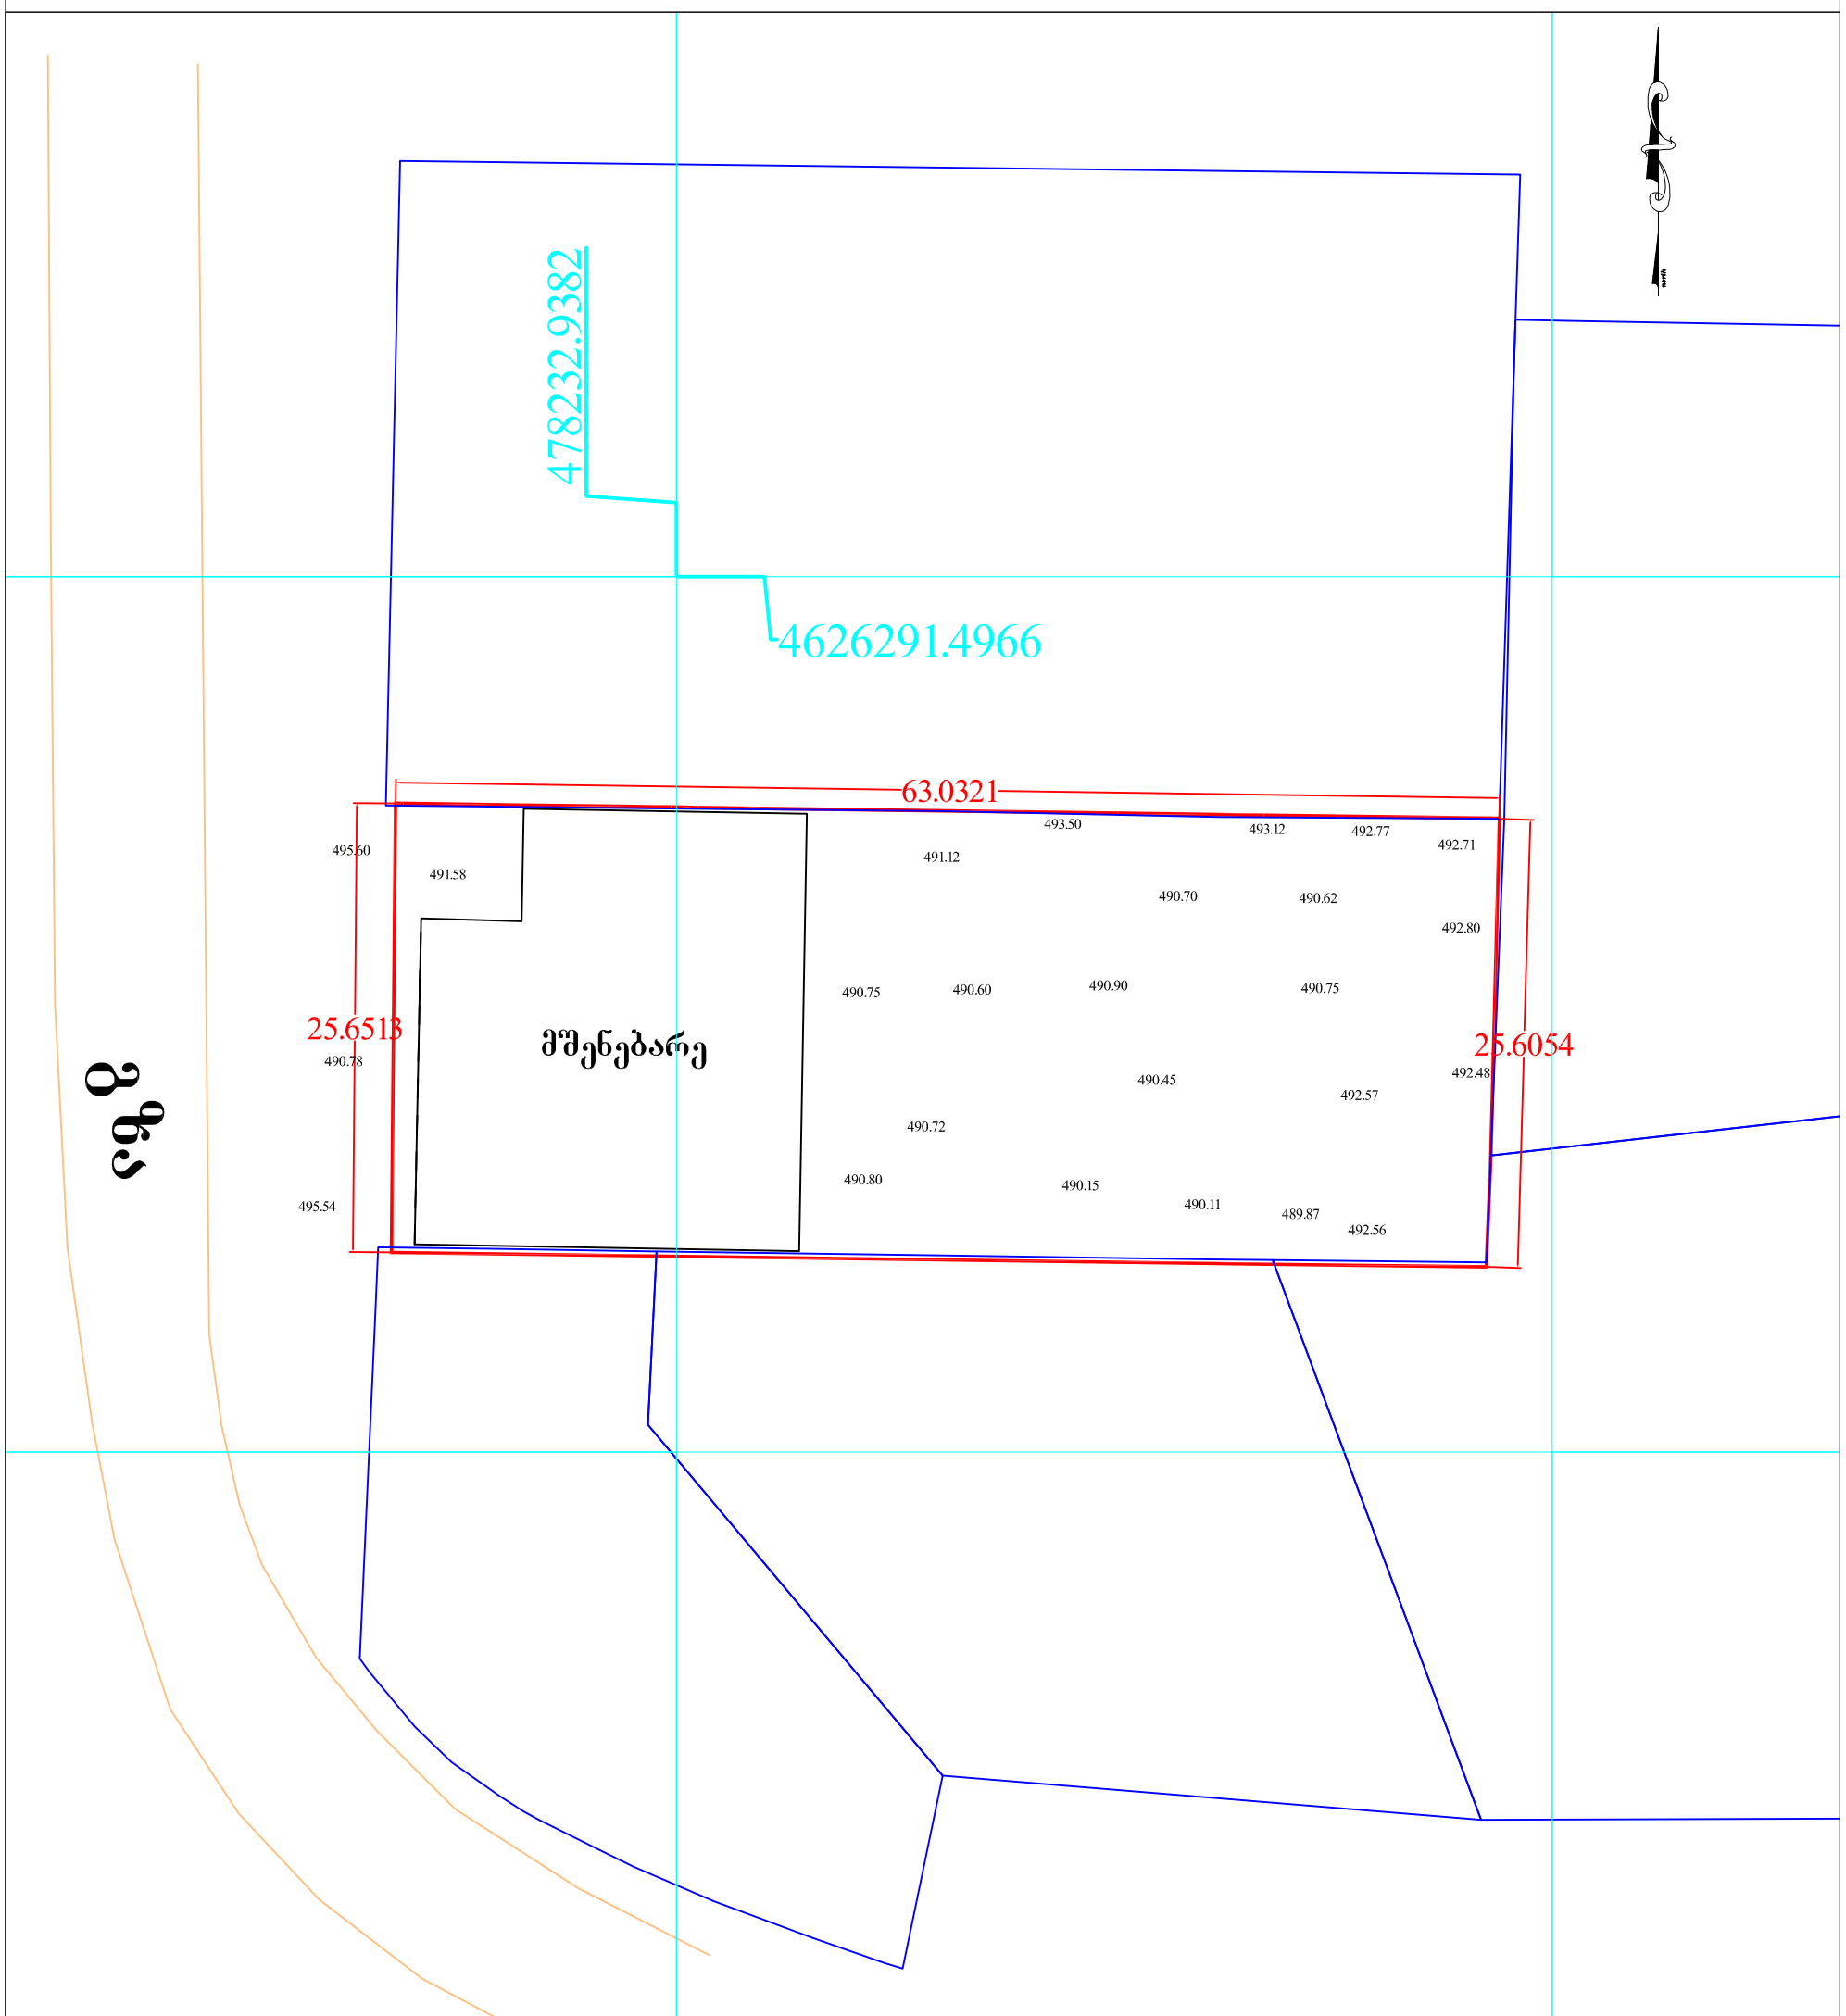

შენიშვნა: 1) ნაკვეთის საზღვრები მითითებულია დამკვეთის მიერ

პირობითი აღნიშვნები

WGS 84-ის კოორდინატთა სისტემის UTM პროექცია

ძს საცხოვრებელი შენობა	ბორდიური	ბეტონის ღობე	მიწის ნაკვეთის საზღვარი
ძას არასაცხოვრებელი შენობა	ასფალტის გზა	მავთულბადის ღობე	მეზობლის მიწის ნაკვეთის საზღვარი
ფ ფარდული	გრუნტის გზა	გაზი	ხეები, პალმა, ბუჩქი
სათ სათბური	რკინიგზა	ელექტრო ხაზი	ბოძები
ნანგრევი დანგრეული შენობა	მთავარი იზოჰიფსი	ნაყარი მიწა	განათების ელ. ბოძი
რეზ რეზერვუარი	იზოჰიფსი სიმაღლით	ჩამოჭრილი გრუნტი	ონკანი, სათვალთვალო ჭა
თხრილი ტრ. ტრანსფორმატორი, ელ. ქვესადგური	ქვის ღობე	საზოგადო საყარო რეესტრის მონაცემების მიხედვით	ანძა, ანტენა
	ლითონის ღობე	ქარსაცავი ზოლი	
		ცოცხალი ღობე	

დირექტორი		გ.ხიხაძე
აზომა		გ.ხიხაძე
დახაზა		გ.ხიხაძე
მ 1:500		2018წ.

ი/მ გიორგი ხიხაძე ქ.თბილისი მტკვრის ქუჩა. №6
555 43 22 52

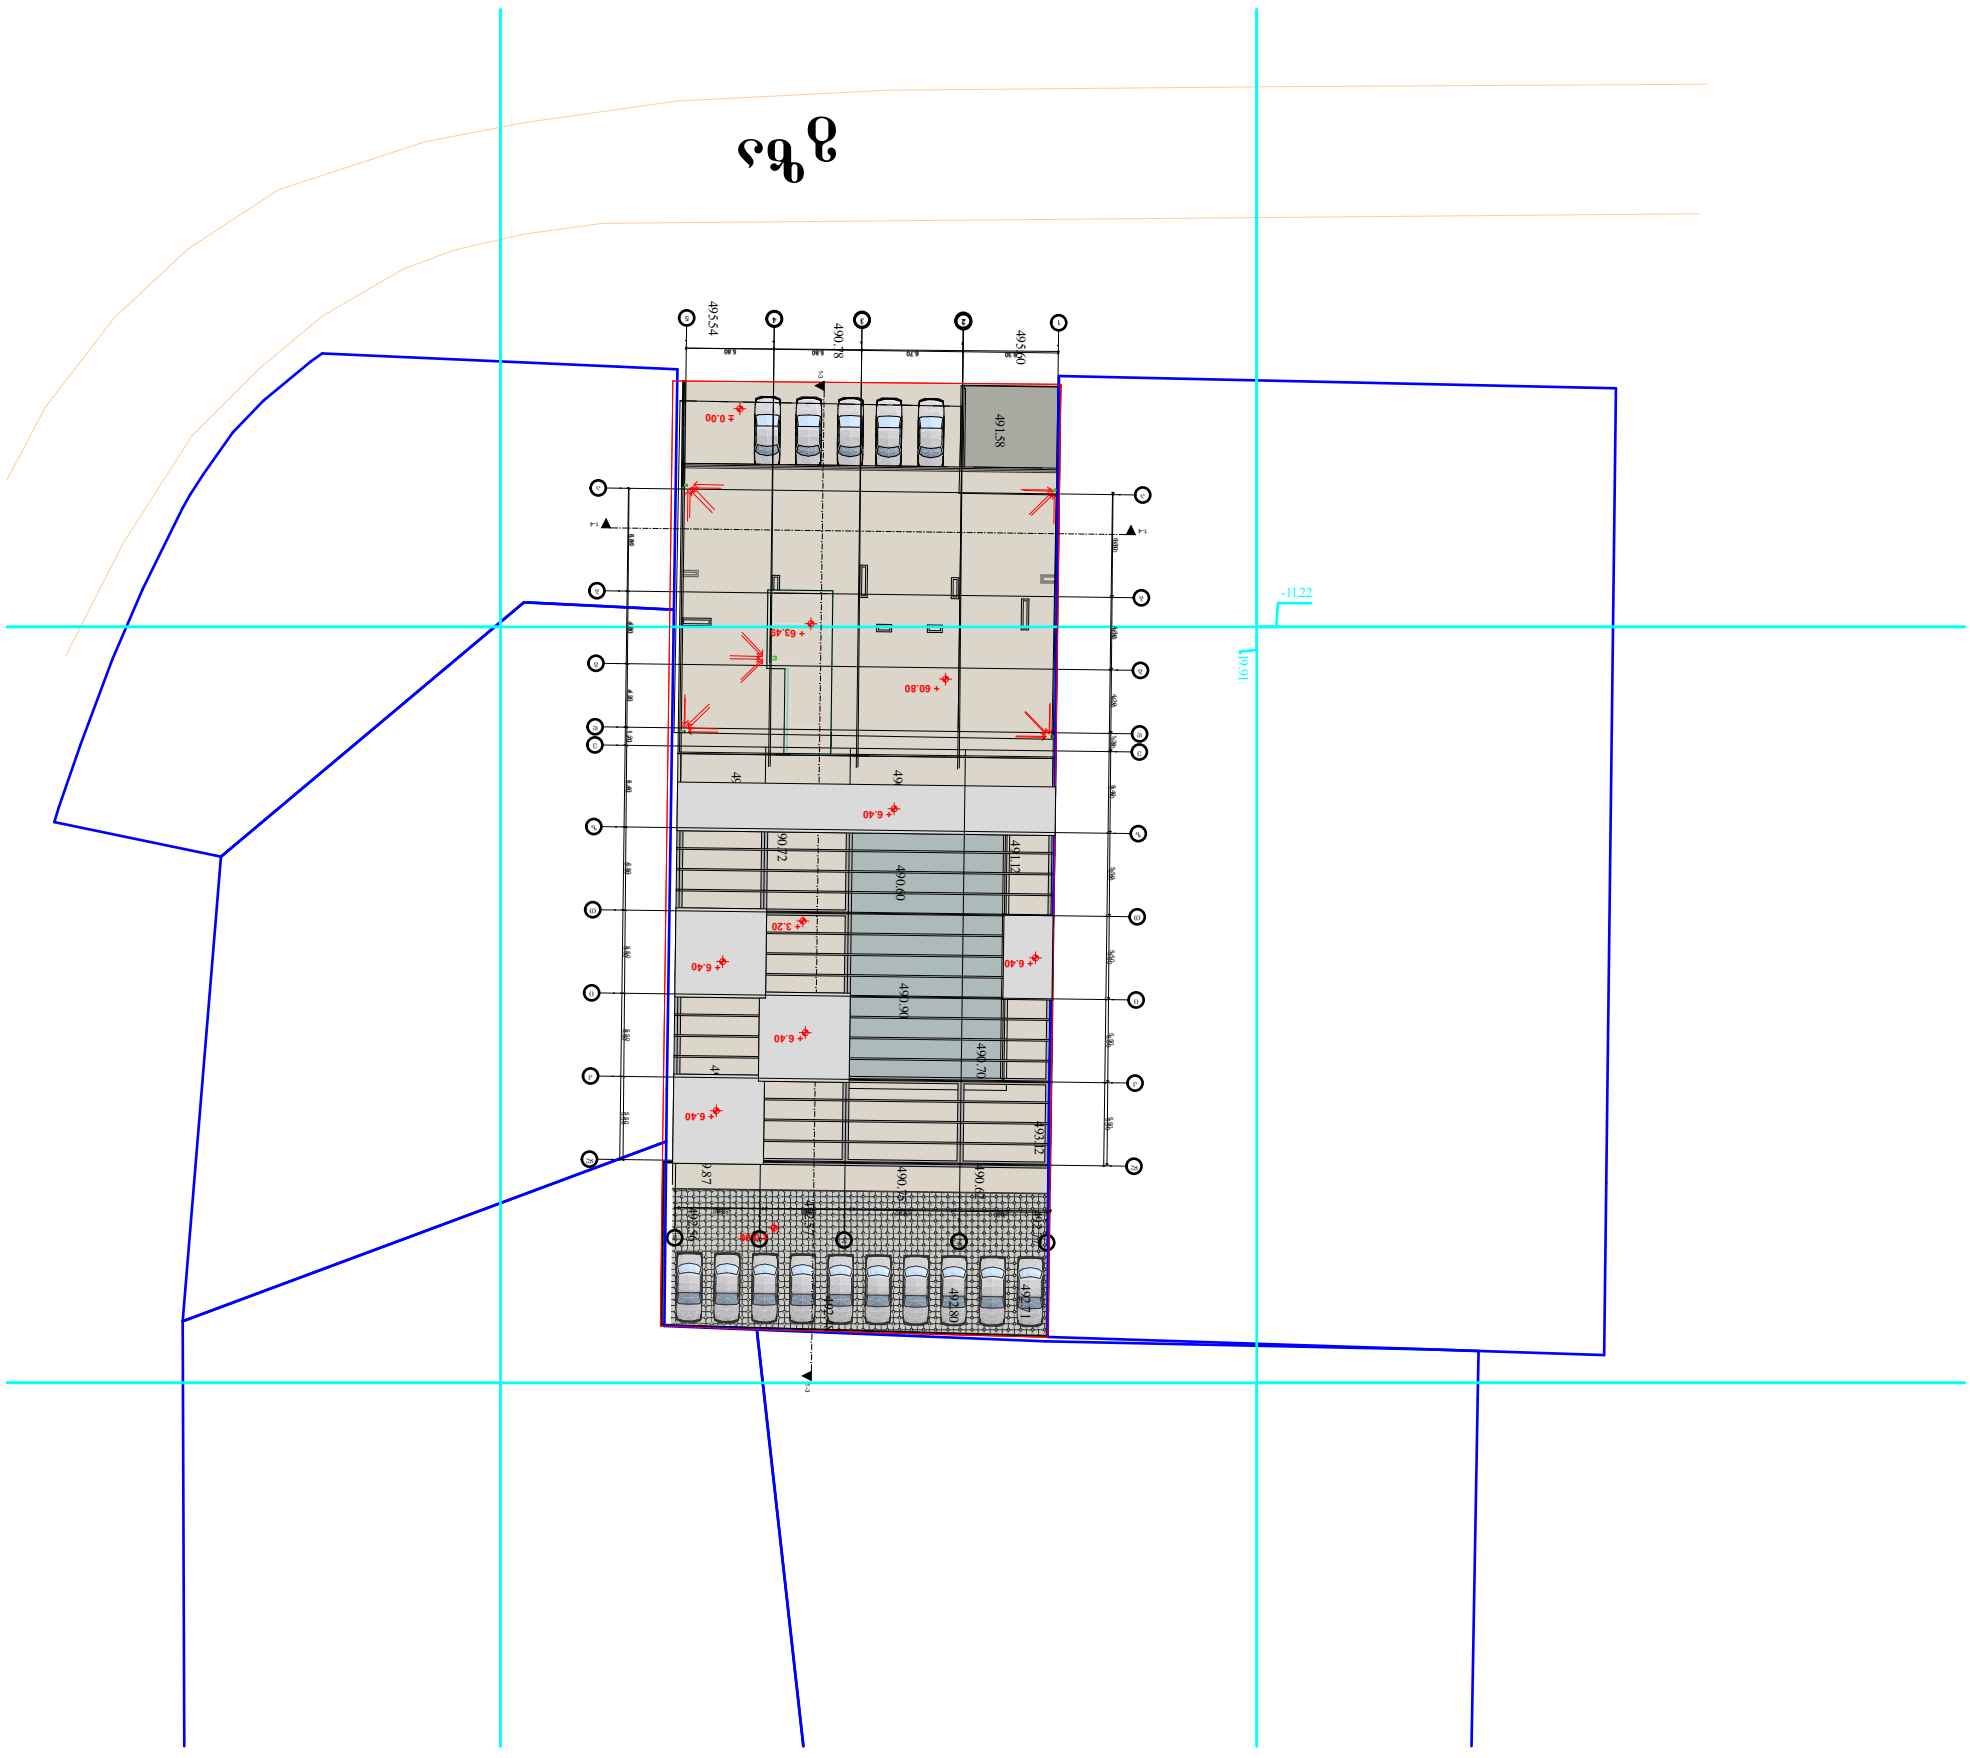

