გამოყენებული წესები - „შენობა-ნაგებობის უსაფრთხოების წესები“

ჩამოთვალეთ შენობის დაკავებულებები და აღწერეთ თითოეული გამოყენება	
სც-2 (310.4) საცხოვრებელი ჯგუფი.	2-6 სართულებზე
სწ-2 (311.3) სასაწყობო ჯგუფი “ავტოსადგომ გარაჟებს და არაწვადი მასალის შესანახ სასაწყობო სივრცეებს”	1 სართული
სვ (309.1) სავაჭრო ჯგუფი	2 სართული

კონსტრუქციის ტიპი:	
განსაზღვრეთ კონსტრუქციის ტიპი ახალი შენობისთვის: **მაგალითი: II-A, II-B, V-A, V-B**	**I-B** ტიპი

სიმაღლის შეზღუდვები **ცხრილი 503 -ის მიხედვით**		
დაკავებულობები	**დასაშვები სართულიანობა**	**შემოთავაზებული სართულიანობა**
საცხოვრებელი ჯგუფი სც-2	შეუზღუდავი	5
სასაწყობე ჯგუფი სწ-2	შეუზღუდავი	1
სავაჭრო ჯგუფი სვ	შეუზღუდავი	1
	დასაშვები	**შემოთავაზებული**
საერთო სიმაღლე =	48.8	22.2
მიწის ზემოთ სართულის რაოდენობა =		6

ფართობის შეზღუდვები **ცხრილი 503 -ის მიხედვით**		
დაკავებულობები	**დასაშვები ფართობი**	**შემოთავაზებული ფართობი**
სავაჭრო ჯგუფი სვ (2 სართ.)	შეუზღუდავი	64.3
საცხოვრებელი ჯგუფი სც-2 (2-6 სართ.)	შეუზღუდავი	661.0
იატაკის საერთო ფართობი =	**3960**	
იატაკების რაოდენობა =	**6**	
შენობის საერთო ფართობი სართულების გარე პერიმეტრებით =	**4950.5**	

გარე კედლის ცეცხლმედეგობისა და ღიობისადმი მოთხოვნები **ცხრილების 602-ის და 705.8 -ის მიხედვით**									
გარე კედელი	**ხანძარსაწინააღმდეგო მანძილი** (მეტრი)	**ცეცხლმედეგობის ხარისხი** (საათი)		**კედლის ღიობების ფართობი** (კედლის %)					
		მოთხოვნილი	**გათვალისწინებული**	**დასაშვები**			**გათვალისწინებული**		
				დაცული	**დაუცველი საშხეფებით**	**დაუცველი**	**დაცული**	**დაუცველი საშხეფებით**	**დაუცველი**
1-7 ღეძებში	7.2 მ	1	1	შეუზღუდავი	შეუზღუდავი	70%	-	-	აკმაყოფილებს
ა-დ ღეძებში	0.0 მ	1	1	დაუშვებელია	დაუშვებელია	დაუშვებელია	-	-	-
დ-ა ღეძებში	4.5 მ	1	1	75%	75%	25%	-	-	აკმაყოფილებს
7-1 ღერძებში	>9.0მ	0	0	შეუზღუდავი	შეუზღუდავი	შეუზღუდავი	-	-	აკმაყოფილებს

ხანძრისაგან დაცვის სისტემებისადმი მოთხოვნები							
დაკავებულობები/სივრცეები/გასასვლელი საშუალებები	**ავტოსაშხეფი სისტემა**	**ალტერნატიული ავტომატური ცეცხლსაქრობი სისტემები**	**ხელით სამართავი სახანძრო განგაშის სისტემები**	**სახანძრო მილდგარების სისტემები**	**კვამლის საკონტროლო სისტემები**	**ხელის ცეცხლმაქრები**	**საავარიო განგაშის სისტემები**
საცხოვრებელი ჯგუფი სც-2	-	-	-	-	კვამლის აღნიშჩენი	-	კი
სასაწყობე ჯგუფი სწ-2	-	-	კი	-	კვამლის აღნიშჩენი	კი	
სავაჭრო ჯგუფი სვ	-	-	კი	-	კვამლის აღნიშჩენი	კი	
ღია ავტოსადგომი	-	-	კი	კი	მექანიკური განიავება/ კვამლის გაწოვა	კი	
დერეფნები	-	-	კი	კი	მექანიკური განიავება / კვამლის გაწოვა	კი	
კიბის უჯრედი	-	-	-	-	დაწნევის სისტემა	-	
ლიფტის შახტა	-	-	-	-	დაწნევის სისტემა	-	
სახანძრო-ამაშველო სამსახურის მიერ გამოსაყენებელი მისაერთებლები				კი			

განიაავების მოთხოვნა		
დაკავებულობები/სივრცეები/გასასვლელი საშუალებები	**ბუნებრივი განიავება**	**ხელოვნური განიავება**
საცხოვრებელი ჯგუფი სც-2	კი	-
სასაწყობე ჯგუფი სწ-2	კი	-
საქმიანი ჯგუფი სქ	კი	-
სავაჭრო ჯგუფი სვ	კი	-
დერეფნები	-	კი
კიბის უჯრედი	-	კი

თითოეული სართულიდან გასასვლელი საშუალება										
სართულები	დაკავებულობა და დაკავებულობის დატვირთვის ჯამური მაჩვენებელი	მოთხოვნილი გასასვლელების/გასასვლელთან მისადგომის რაოდენობა	გათვალისწინებული გასასვლელების/გასასვლელთან მისადგომის რაოდენობა და ტიპი	გასასვლელი საშუალებების სიგანე					
				გზა-კიბეები		დერაფანი,		გასასვლელის გზა-კარი	
				მოთხოვნილი	გათვალისწინებული	მოთხოვნილი	გათვალისწინებული	მოთხოვნილი	გათვალისწინებული
მეორე სართული	54	2	1 (შიგა გასასვლელის გზა-კიბე) 1 გასასვლელი გზა კარი	1,1	>1,1	1,2	>1,2	0,82	>0,82
მესამე - მეექვსე სართული	133	2	2 (შიგა და გარე გასასვლელის გზა-კიბეები)	1,1	>1,1	1,2	>1,2	0,82	>0,82

წყალსადენი სისტემის ფიქსირებული მოწყობილობების რაოდენობა-საცხოვრებელი ჯგუფი სც-2 და სც-3 ქვეჯგუფები ცხრილი 1602.1-ის მიხედვით											
სართულები	საცხოვრებელი ერთეული	ფიქსირებული მოწყობილობები									
		უნიტაზი (ერთ საცხოვრებელ ერთეულზე)		ტუალეტის ხელსაბანები (ერთ საცხოვრებელ ერთეულზე)		აბაზანა/შხაპი (ერთ საცხოვრებელ ერთეულზე)		სამზარეულოს ნიჟარა (ერთ საცხოვრებელ ერთეულზე)		ავტომატური სარეცხი მანქანის მისაერთებელი	
		მოთხოვნილი	გათვალისწინებული	მოთხოვნილი	გათვალისწინებული	მოთხოვნილი	გათვალისწინებული	მოთხოვნილი	გათვალისწინებული	მოთხოვნილი	გათვალისწინებული
პირველი სართული	16	1	1	1	1	1	1	1	1	1	1
მესამე - მეექვსე სართული	33	1	1	1	1	1	1	1	1	1	1

წყალსადენი სისტემის ფიქსირებული მოწყობილობების **ცხრილი 1602.1-ის მიხედვით**											
სართულები	**დაკავებულობა და დაკავებულობის დატვირთვის ჯამური მაჩვენებელი**	**ფიქსირებული მოწყობილობები**									
		უნიტაზი		**ხელსაბანი**		**აბაზანა/შხაპი**		**წყლის დასალევი შადრევნები**		**სამომსახურეო ნიჟარა**	
		მოთხოვნილი	გათვალისწინებული	მოთხოვნილი	გათვალისწინებული	მოთხოვნილი	გათვალისწინებული	მოთხოვნილი	გათვალისწინებული	მოთხოვნილი	გათვალისწინებული
მეორე სართული	**23**	1	1	1	1	-	-	1	1	1	1

ა/სადგომის გეგმა

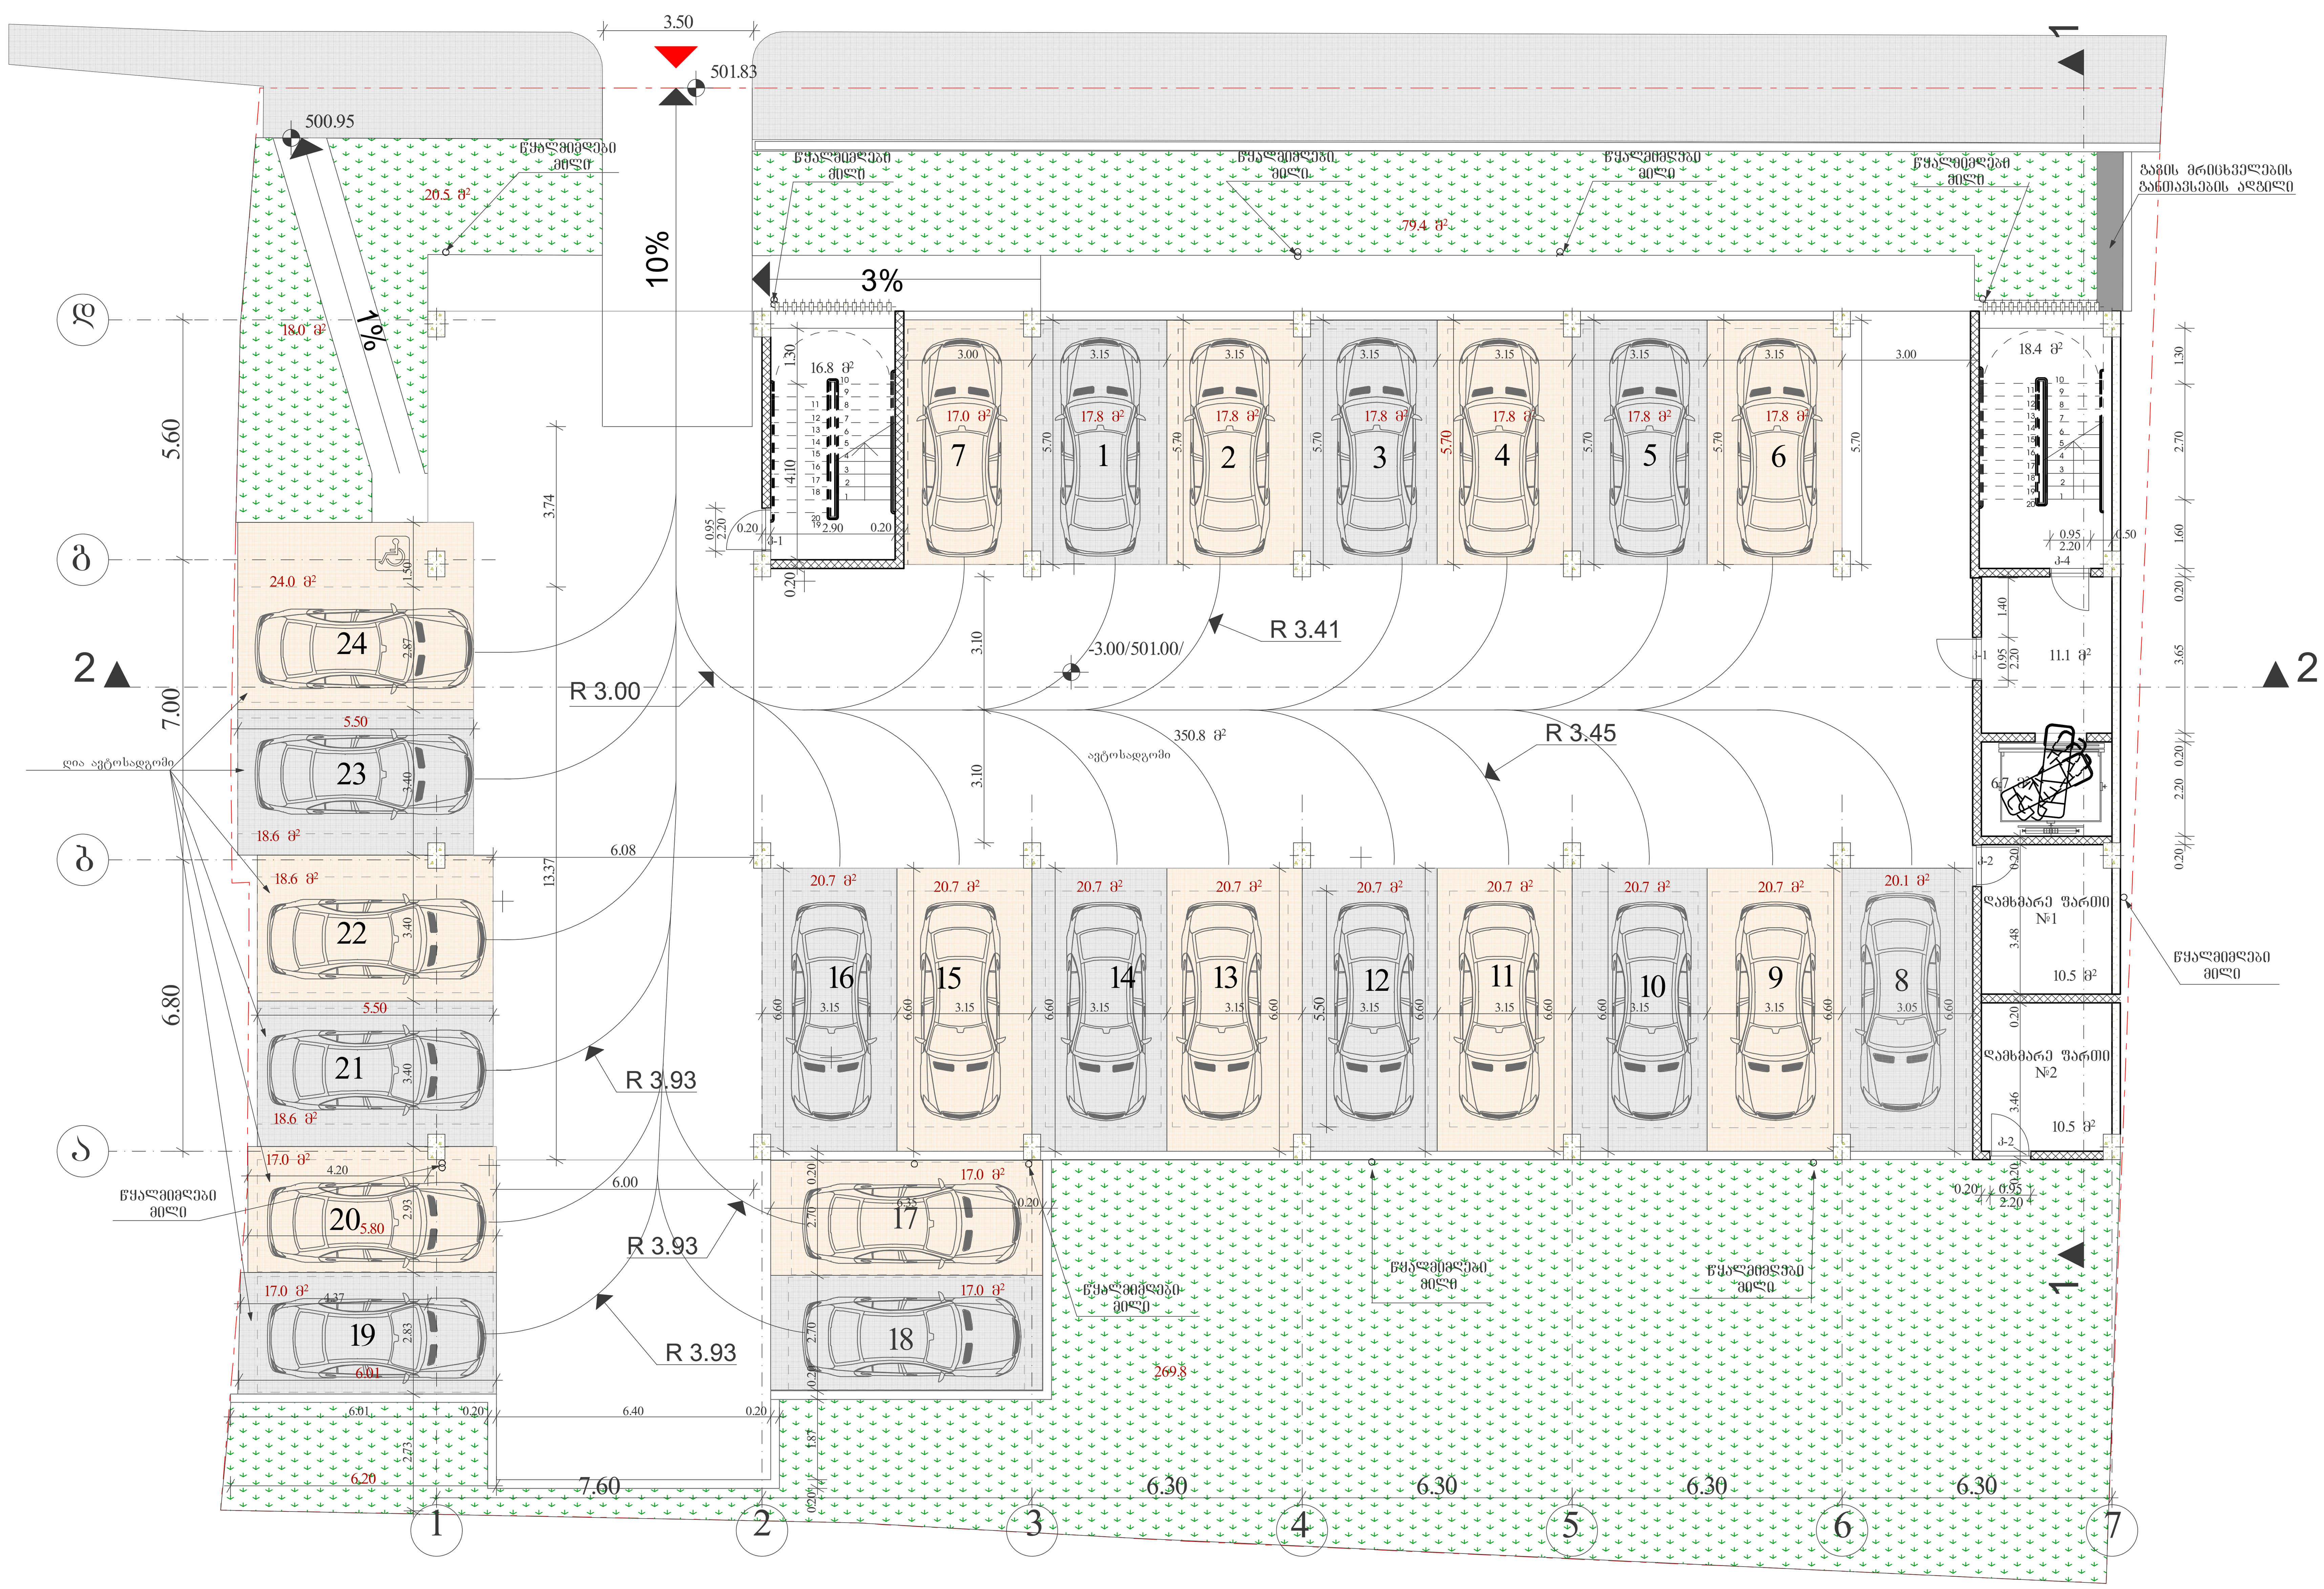

პირობითი ნიშნები:

მიწის ნაკვეთის საზღვარი

ბეტონი

ბლოკი

ტიხარი

ერთფრთიანი კარი

ერთფრთიანი კარი ზღურბლით

ორფრთიანი კარი

ორფრთიანი კარი ზღურბლით

ა/სადგომის ფართობი	683.9მ²
კიბის უჯრედის, დერეფნის ფართობი	53.0მ²
საერთო ფართობი	736.9მ²
ღია ა/სადგომის ფართობი	147.8მ²

შ.პ.ს. "ნ პლუსი"

მიწის ნაკვეთის სამშენებლოდ გამოყენების პირობები:

ბრძანება №5877821 04.04.2022

საპროექტო ობიექტი

მრავალბინიანი საცხოვრებელი სახლი

ახალი მშენებლობა

საპროექტო ობიექტის მისამართი:

ქ.თბილისი,
შესახვევი რატევანის I, №4

საკადასტრო კოდი: 01.12.09.003.013

მიწის ნაკვეთის ფართობი: 1 500კვ.მ

ფუნქციური ზონა: სზ-5

ტერიტორიულ-სტრუქტურული ზონა:

პერიფერიული ზონა (პზ)

დადგენილი განაშენიანების რეგულირების პარამეტრები:

კ1 - 0.5
კ2 - 2.1
კ3 - 0.3

საფუძველი: მშენებლობის ნებართვის მისაღებად საჭირო დოკუმენტები იხილეთ "მშენებლობის ნებართვისა გაცემისა და შენობა-ნაგებობების ექსპლუატაციაში მიღების წესისა და პირობების შესახებ" საქართველოს მთავრობის 2019 წლის 31 მაისის №255 დადგენილება.

CAD FILE: შესრულებულია ArchiCad ფაილში და წარმოდგენილია PDF ფაილის სახით

დამკვეთი:
"ნ პლუსი"

შეასრულა თ. კოშაძე

შეამოწმა გ.დავითაია

ა/სადგომის გეგმა

მ. 1:100

აე - 101

ფორმატი A-1 მ 1:100

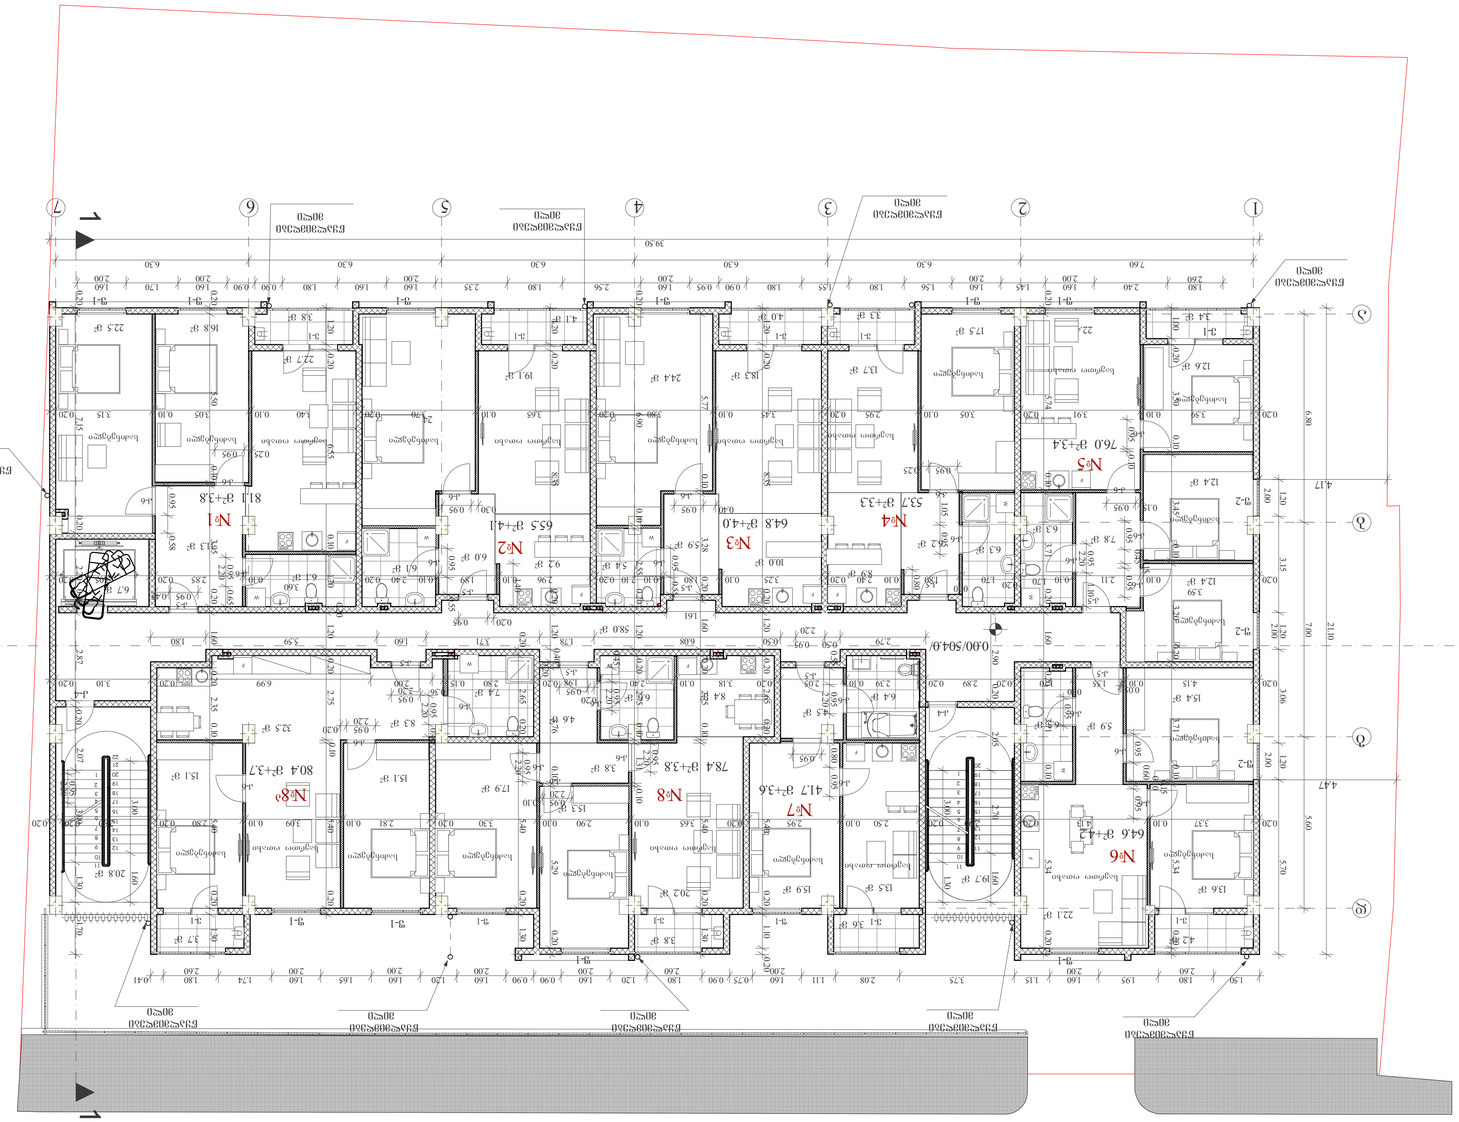

ᲐᲚᲐᲓᲐ ᲙᲝᲛᲞᲚᲔᲥᲡᲘ ᲛᲘᲙᲠᲝᲠᲐᲘᲝᲜᲘ

ᲐᲮᲐᲚᲘ 0.00 ᲓᲝᲜᲔᲖᲔ ᲛᲧᲠᲐᲚᲘ

ბინათმფლობელობაში გადასაცემი საერთო ფართი	606.2მ²
საერთო ფართი	339მ²
კორპ. ᲒᲐᲜᲗᲘᲐᲜᲔᲑᲘᲡ ᲛᲘᲖᲜᲘᲗ ᲒᲐᲛᲝᲧᲔᲜᲔᲑᲣᲚᲘ საერთო ფართი	1052მ²
საერთო ფართი	745.2მ²

შპს "ᲐᲠᲥᲘᲢᲔᲥᲢᲣᲠᲣᲚᲘ ᲑᲣᲠᲝ ᲐᲚᲐᲓᲐ"
ქ. ᲥᲣᲗᲐᲘᲡᲘ, Ქ. ᲛᲐᲠᲯᲝᲜᲘᲨᲕᲘᲚᲘᲡ ᲥᲣᲩᲐ №3
ტელ: 0. ᲛᲧᲠᲐᲚᲘ
ელ-ფოსტა: ᲓᲐᲛᲞᲚᲔᲥᲡᲘᲡ ᲐᲠᲥᲘᲢᲔᲥᲢᲘ

CAD FILE: ᲐᲚᲐᲓᲐ ᲙᲝᲛᲞᲚᲔᲥᲡᲘ Alada.dwg ᲒᲐᲜᲚᲐᲒᲔᲑᲐ ᲛᲐᲡᲨᲢᲐᲑᲘ 1:100
ᲤᲐᲘᲚᲘᲡ ᲡᲐᲮᲔᲚᲘ: ᲐᲚᲐᲓᲐ ᲙᲝᲛᲞᲚᲔᲥᲡᲘ PDF ᲒᲐᲜᲚᲐᲒᲔᲑᲐ ᲛᲐᲡᲨᲢᲐᲑᲘ 1:100

ᲨᲔᲛᲡᲠᲣᲚᲔᲑᲔᲚᲘᲐ: "ᲐᲠᲥᲘᲢᲔᲥᲢᲣᲠᲣᲚᲘ ᲑᲣᲠᲝ ᲐᲚᲐᲓᲐ"

ᲐᲚᲐᲓᲐ ᲙᲝᲛᲞᲚᲔᲥᲡᲘᲡ ᲛᲨᲔᲜᲔᲑᲚᲝᲑᲘᲡ ᲜᲐᲬᲘᲚᲘ
ᲐᲮᲐᲚᲘ ᲛᲨᲔᲜᲔᲑᲚᲝᲑᲘᲡ ᲞᲠᲝᲔᲥᲢᲘ
ᲐᲮᲐᲚᲘ ᲛᲨᲔᲜᲔᲑᲚᲘᲡ ᲛᲘᲛᲓᲘᲜᲐᲠᲔ ᲛᲘᲬᲘᲡ ᲡᲐᲙᲐᲓᲐᲡᲢᲠᲝ ᲜᲐᲙᲕᲔᲗᲘ
ᲐᲚᲐᲓᲐ ᲙᲝᲛᲞᲚᲔᲥᲡᲘᲡ ᲛᲨᲔᲜᲔᲑᲚᲝᲑᲘᲡ ᲐᲓᲒᲘᲚᲘ
ᲐᲚᲐᲓᲐ ᲙᲝᲛᲞᲚᲔᲥᲡᲘᲡ ᲛᲨᲔᲜᲔᲑᲚᲝᲑᲘᲡ ᲡᲐᲛᲔᲡᲘᲜᲔ ᲜᲐᲬᲘᲚᲘ
ᲛᲘᲬᲘᲡ ᲡᲐᲙᲐᲓᲐᲡᲢᲠᲝ ᲜᲐᲙᲕᲔᲗᲘᲡ ᲡᲐᲖᲦᲕᲐᲠᲘ
ᲡᲐᲮᲛᲐᲠᲝᲕᲐᲜᲘ ᲛᲘᲬᲐ
ᲛᲘᲬᲘᲡ ᲡᲐᲙᲐᲓᲐᲡᲢᲠᲝ ᲜᲐᲙᲕᲔᲗᲘᲡ ᲡᲐᲖᲦᲕᲐᲠᲘ
ᲛᲘᲬᲘᲡ ᲡᲐᲙᲐᲓᲐᲡᲢᲠᲝ ᲜᲐᲙᲕᲔᲗᲘᲡ ᲡᲐᲖᲦᲕᲐᲠᲘ ᲛᲝᲛᲐᲕᲐᲚᲘ ᲒᲔᲒᲛᲘᲗ ᲓᲐᲒᲔᲒᲛᲘᲚᲘ ᲐᲠᲘᲡ ᲛᲘᲬᲘᲡ ᲡᲐᲙᲐᲓᲐᲡᲢᲠᲝ ᲜᲐᲙᲕᲔᲗᲘᲡ ᲡᲐᲖᲦᲕᲐᲠᲘ

ᲓᲐᲛᲢᲙᲘᲪᲔᲑᲣᲚᲘᲐ ᲡᲐᲥᲐᲠᲗᲕᲔᲚᲝᲡ ᲡᲐᲮᲔᲚᲛᲬᲘᲤᲝ ᲙᲝᲜᲡᲢᲠᲣᲥᲪᲘᲣᲚᲘ ᲓᲐ ᲐᲠᲥᲘᲢᲔᲥᲢᲣᲠᲣᲚᲘ ᲡᲐᲛᲣᲨᲐᲝᲔᲑᲘᲡ ᲙᲝᲜᲡᲢᲠᲣᲥᲪᲘᲔᲑᲘᲡ ᲓᲐᲒᲔᲒᲛᲐᲠᲔᲑᲘᲡ ᲬᲘᲜᲐᲡᲬᲐᲠ ᲛᲘᲦᲔᲑᲣᲚᲘ ᲜᲔᲑᲐᲠᲗᲕᲘᲡ ᲨᲔᲡᲐᲮᲔᲑ ᲒᲐᲜᲪᲮᲐᲓᲔᲑᲐ ᲐᲠᲘᲡ ᲛᲘᲬᲘᲡ ᲡᲐᲙᲐᲓᲐᲡᲢᲠᲝ ᲜᲐᲙᲕᲔᲗᲘᲡ ᲡᲐᲖᲦᲕᲐᲠᲘ ᲛᲝᲛᲐᲕᲐᲚᲘ ᲒᲔᲒᲛᲘᲗ ᲓᲐᲒᲔᲒᲛᲘᲚᲘ ᲐᲠᲘᲡ ᲛᲘᲬᲘᲡ ᲡᲐᲙᲐᲓᲐᲡᲢᲠᲝ ᲜᲐᲙᲕᲔᲗᲘᲡ ᲡᲐᲖᲦᲕᲐᲠᲘ

ᲡᲐᲛᲨᲔᲜᲔᲑᲚᲝ ᲜᲐᲬᲘᲚᲘᲡ ᲡᲐᲖᲦᲕᲐᲠᲘ
ᲡᲐᲛᲨᲔᲜᲔᲑᲚᲝ ᲜᲐᲬᲘᲚᲘᲡ ᲡᲐᲖᲦᲕᲐᲠᲘ ᲛᲝᲛᲐᲕᲐᲚᲘ ᲒᲔᲒᲛᲘᲗ ᲓᲐᲒᲔᲒᲛᲘᲚᲘ ᲐᲠᲘᲡ ᲡᲐᲛᲨᲔᲜᲔᲑᲚᲝ ᲜᲐᲬᲘᲚᲘᲡ ᲡᲐᲖᲦᲕᲐᲠᲘ
ᲡᲐᲛᲨᲔᲜᲔᲑᲚᲝ ᲜᲐᲬᲘᲚᲘᲡ ᲡᲐᲖᲦᲕᲐᲠᲘ ᲛᲝᲛᲐᲕᲐᲚᲘ ᲒᲔᲒᲛᲘᲗ ᲓᲐᲒᲔᲒᲛᲘᲚᲘ ᲐᲠᲘᲡ ᲡᲐᲛᲨᲔᲜᲔᲑᲚᲝ ᲜᲐᲬᲘᲚᲘᲡ ᲡᲐᲖᲦᲕᲐᲠᲘ

გეგმა 3.30 ნიშნულზე

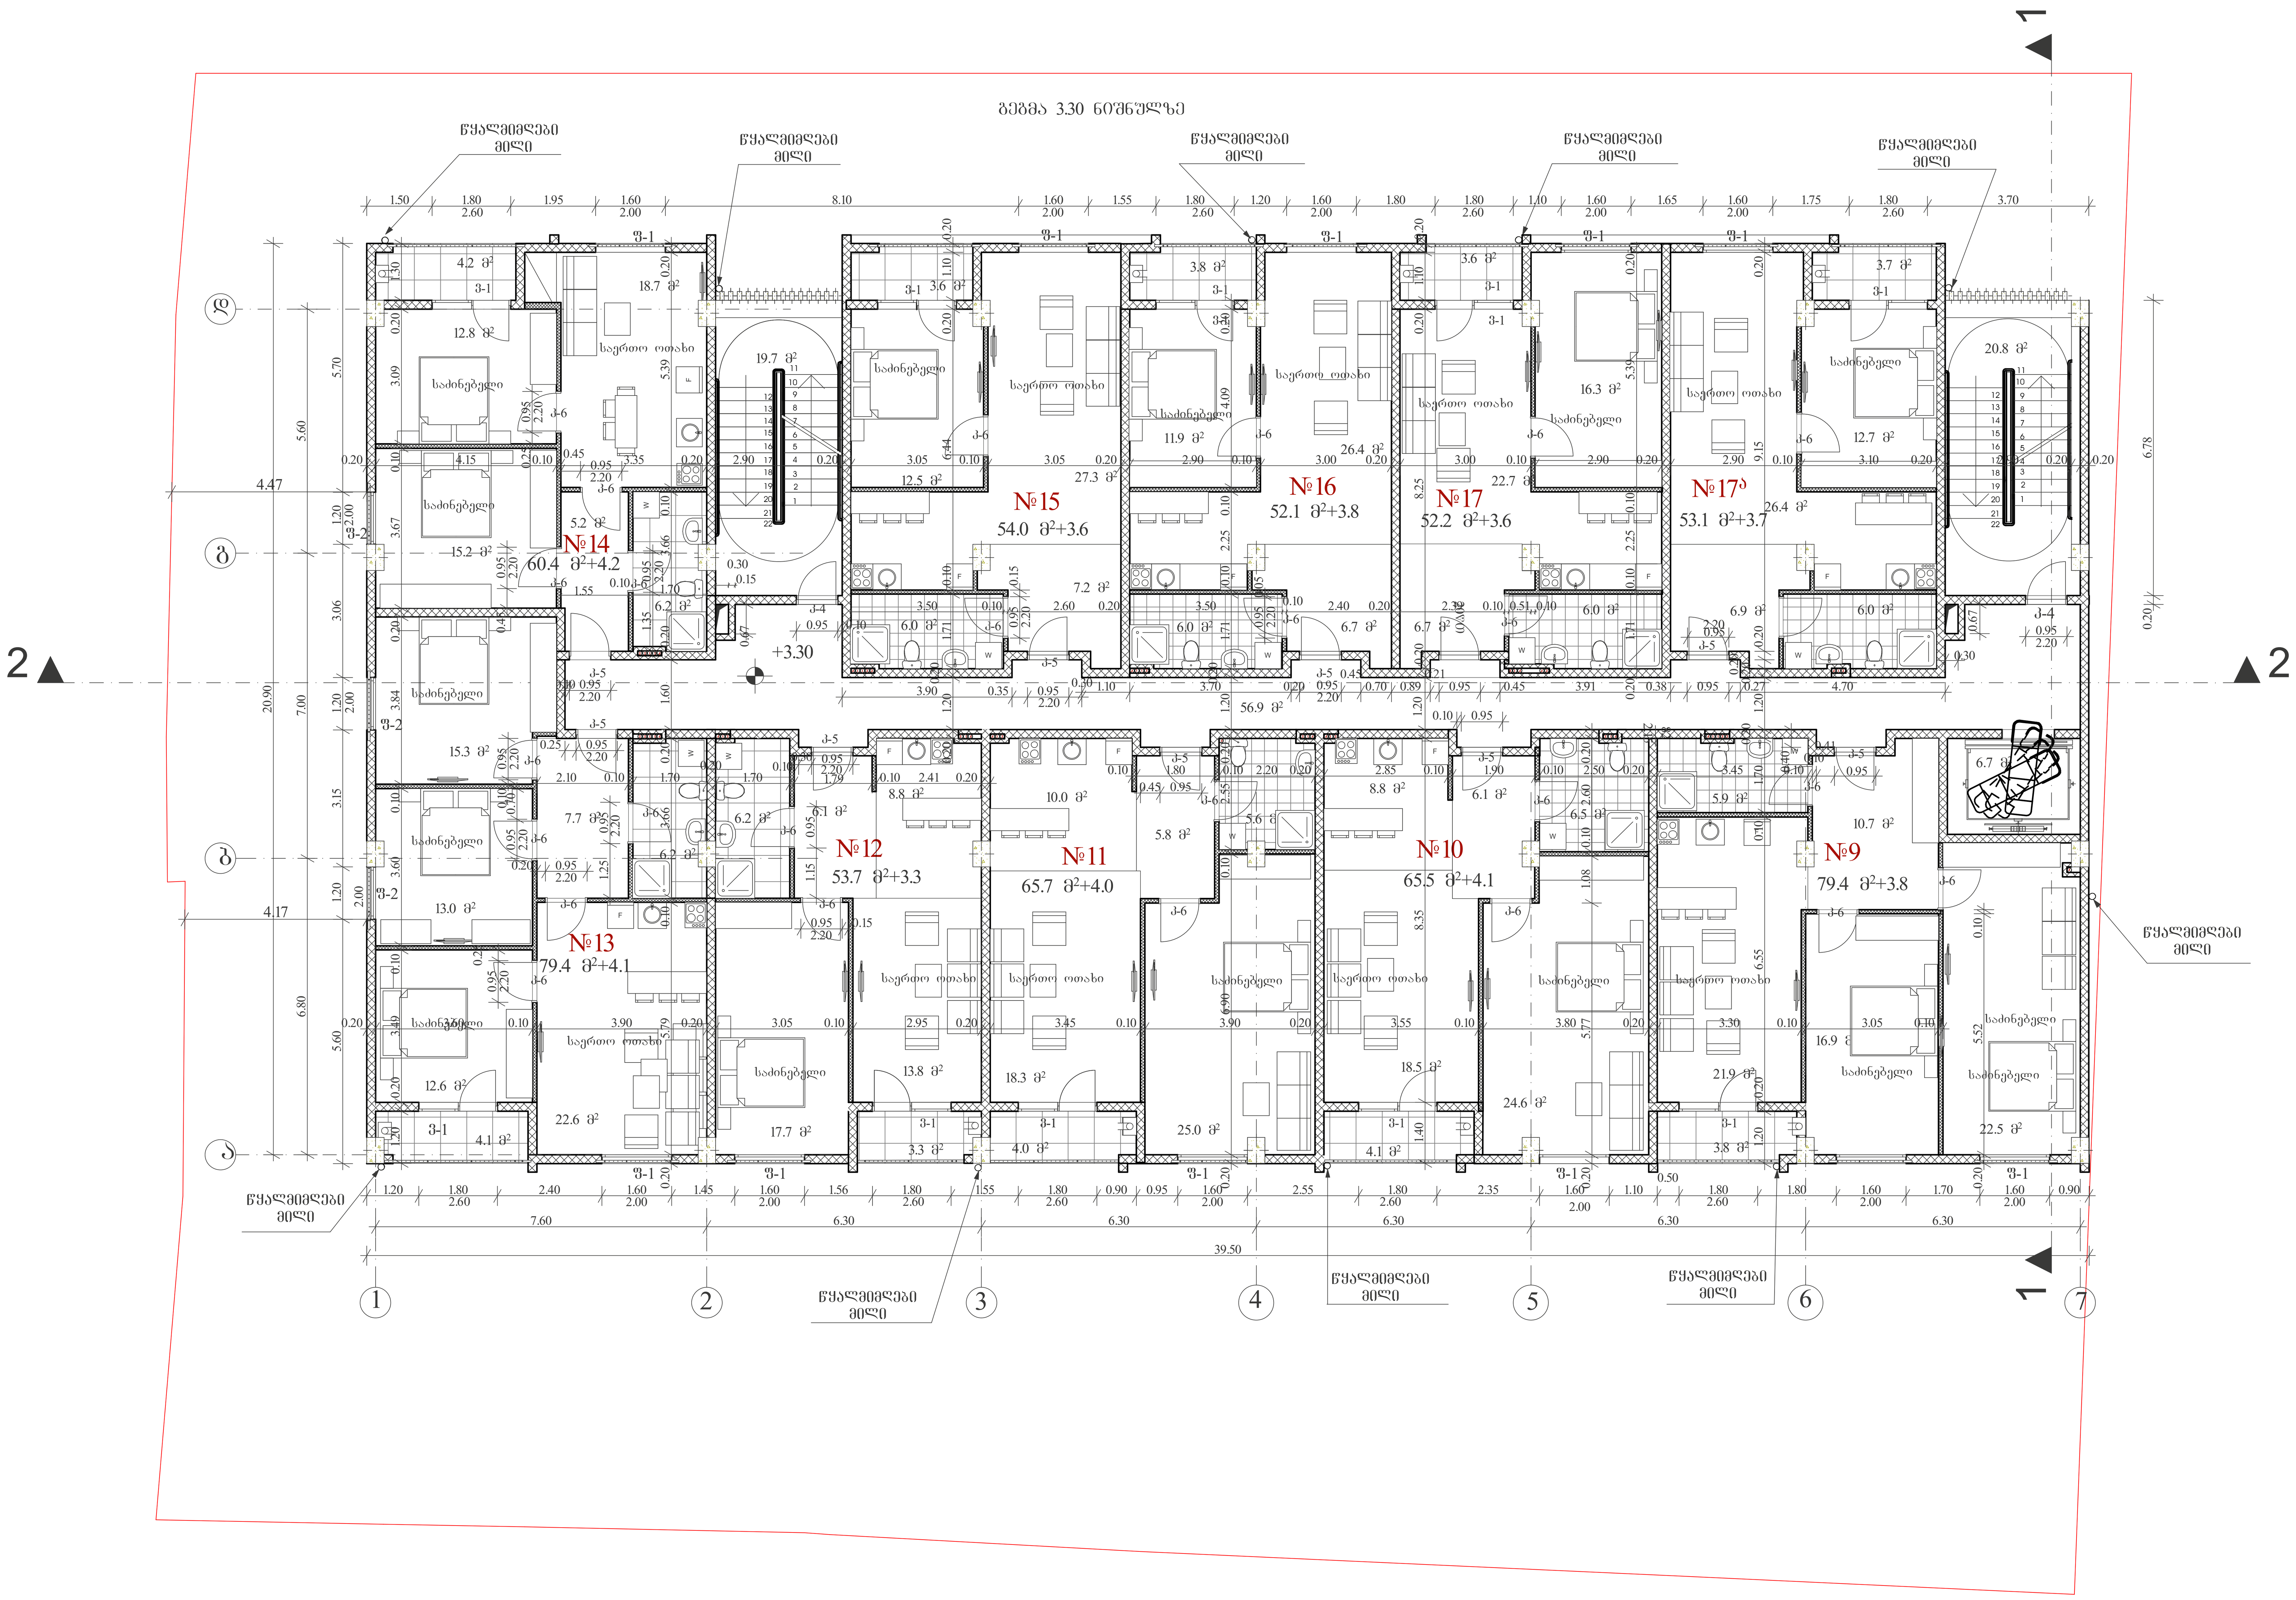

პირობითი ნიშნები:

მიწის ნაკვეთის საზღვარი

ბეტონი

ბლოკი

ტიხარი

ერთფრთიანი კარი

ერთფრთიანი კარი ზღურბლით

ორფრთიანი კარი

ორფრთიანი კარი ზღურბლით

საცხოვრებელი ფართობი	615.5მ²
საზაფხულო ფართობი	38.2მ²
კიბის უჯრედის, დერეფნის ფართობი	104.1მ²
საერთო ფართობი	757.8მ²

შ.პ.ს. "ნ პლუსი"

მიწის ნაკვეთის სამშენებლოდ გამოყენების პირობები:

ბრძანება №5877821 04.04.2022

საპროექტო ობიექტი

მრავალბინიანი საცხოვრებელი

ახალი მშენებლობა

საპროექტო ობიექტის მისამართი:

ქ.თბილისი,
შესახვევი რატევანის I, №4

საკადასტრო კოდი: 01.12.09.003.013

მიწის ნაკვეთის ფართობი: 1 500კვ.მ

ფუნქციური ზონა: სზ-5

ტერიტორიულ-სტრუქტურული ზონა:

პერიფერიული ზონა (პზ)

დადგენილი განაშენიანების რეგულირების პარამეტრები:

კ1 - 0.5
კ2 - 2.1
კ3 - 0.3

საფუძველი: მშენებლობის ნებართვის მისაღებად საჭირო დოკუმენტები იხილეთ "მშენებლობის ნებართვისა გაცემისა და შენობა-ნაგებობების ექსპლუატაციაში მიღების წესისა და პირობების შესახებ" საქართველოს მთავრობის 2019 წლის 31 მაისის №255 დადგენილება.

CAD FILE: შესრულებულია ArchiCad ფაილში და წარმოდგენილია PDF ფაილის სახით

დამკვეთი: "ნ პლუსი"

პროექტის ავტორი:
თ. კოშაძე, გ. დავითაია

შეასრულა	თ. კოშაძე
შეამოწმა	გ.დავითაია

გეგმა 3.30 ნიშნულზე

არქიტექტურული გეგმა

აე -103

ფორმატი A-1 მ 1:100

სულ ბინების საერთო ფართი	605.5მ²
ბინების საერთო ფართი	479მ²
აფთიაქის ფარმაცევტული ფართი	104.1მ²
საერთო ფართი	757.5მ²

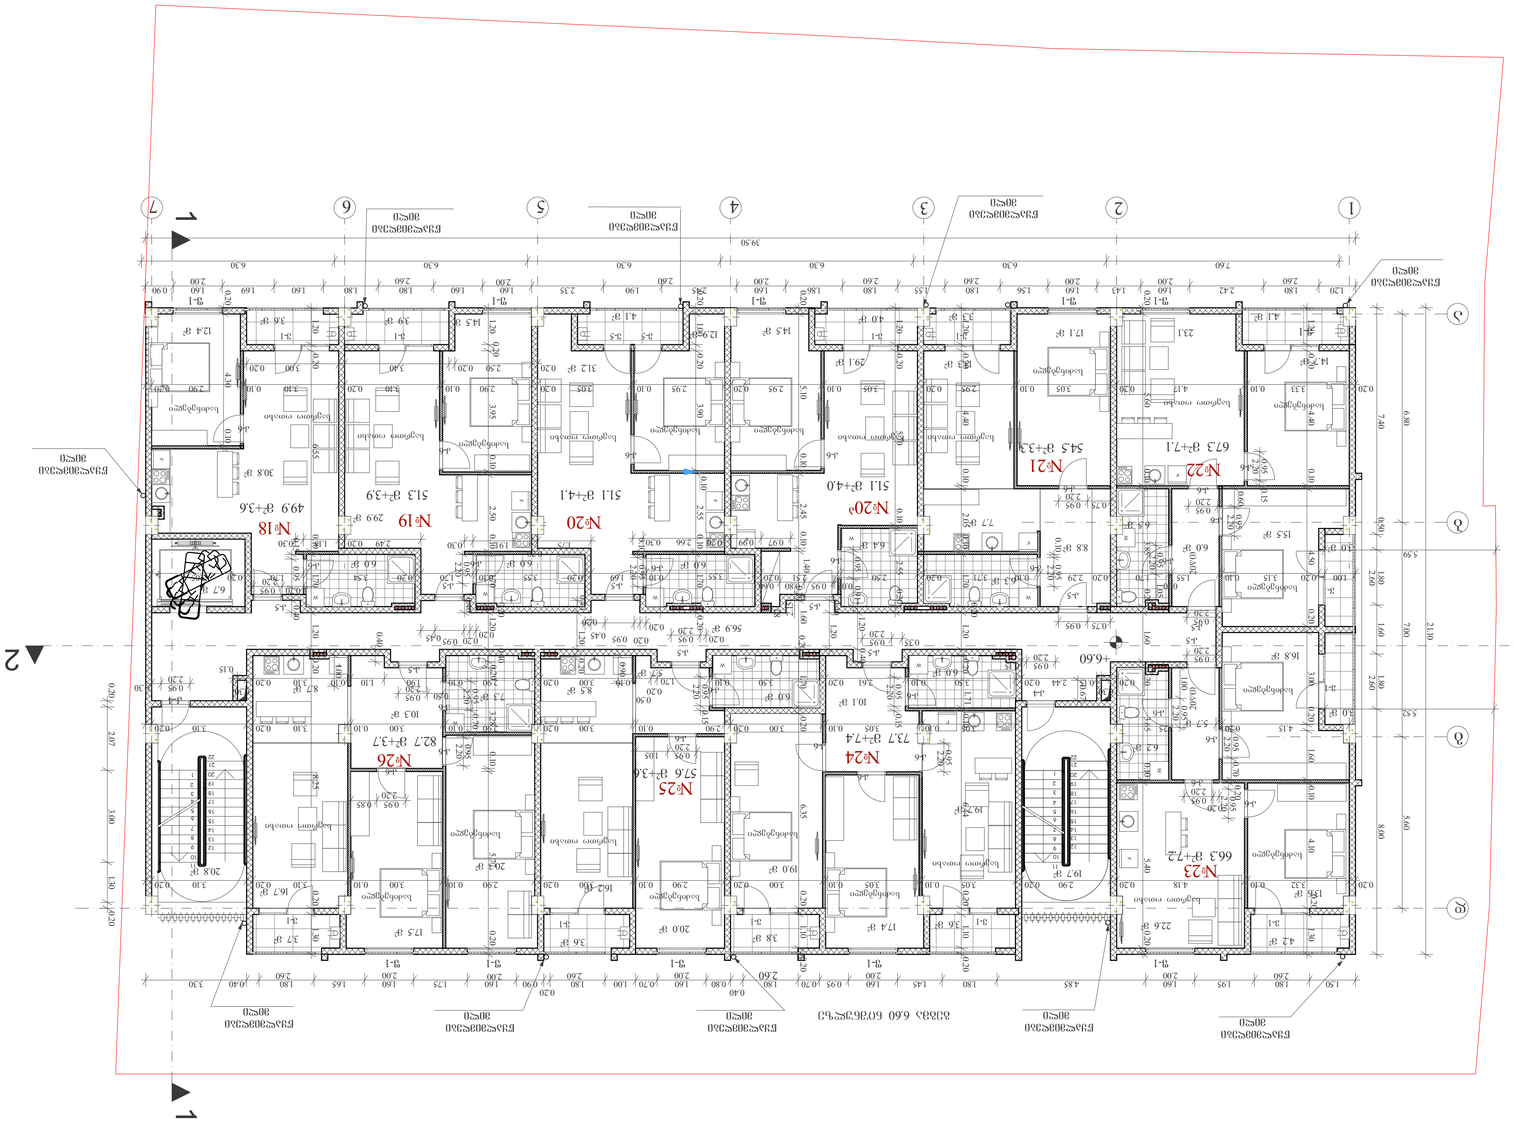

ქ.ბათუმში, ნ.ლორთქიფანიძის ქუჩა №6

ქალაქმშენებლობითი პირობები

ნაკვეთის ფართობი	0.1037 ჰა
მშენებლობის სახე	ახალი მშენებლობა
ნაკვეთის დანიშნულება	საცხოვრებელი სახლი
ნაკვეთის საკადასტრო კოდი	05.27.03.015
ნაკვეთის მესაკუთრე	ფიზიკური პირი
ნაკვეთის მდებარეობა	ქ.ბათუმი, ნ. ლორთქიფანიძის ქუჩა №6
ნაკვეთის ზონა	საცხოვრებელი ზონა
ნაკვეთის სიგანე	19.50მ
ნაკვეთის სიგრძე	53.20მ
ნაკვეთის ფორმა	ტრაპეციული
ნაკვეთის რელიეფი	ბრტყელი
ნაკვეთის ზედაპირის ხასიათი	ასფალტის საფარი
ნაკვეთის ინჟინრული მომარაგება	ელექტრო, წყალი, კანალიზაცია
ნაკვეთის მიმდებარე ტერიტორიის ხასიათი	ქალაქის ცენტრალური ნაწილი
ნაკვეთის მიმდებარე ტერიტორიის ინფრასტრუქტურა	განვითარებული
ნაკვეთის მიმდებარე ტერიტორიის ლანდშაფტი	ურბანული
ნაკვეთის მიმდებარე ტერიტორიის ეკოლოგიური მდგომარეობა	დამაკმაყოფილებელი
ნაკვეთის მიმდებარე ტერიტორიის ისტორიული ღირებულება	არ არის
ნაკვეთის მიმდებარე ტერიტორიის არქიტექტურული ღირებულება	არ არის
ნაკვეთის მიმდებარე ტერიტორიის ეკოლოგიური ღირებულება	არ არის
ნაკვეთის მიმდებარე ტერიტორიის სოციალური ღირებულება	არ არის
ნაკვეთის მიმდებარე ტერიტორიის ეკონომიკური ღირებულება	არ არის
ნაკვეთის მიმდებარე ტერიტორიის სხვა ღირებულება	არ არის
ნაკვეთის მიმდებარე ტერიტორიის სხვა მახასიათებლები	არ არის

ქალაქმშენებლობითი პირობების ნახაზი

ნაკვეთის გეგმა

ფასადების ნახაზები

ფასადების ნახაზები

ფასადების ნახაზები

გეგმა 9.9 ნიშნულზე

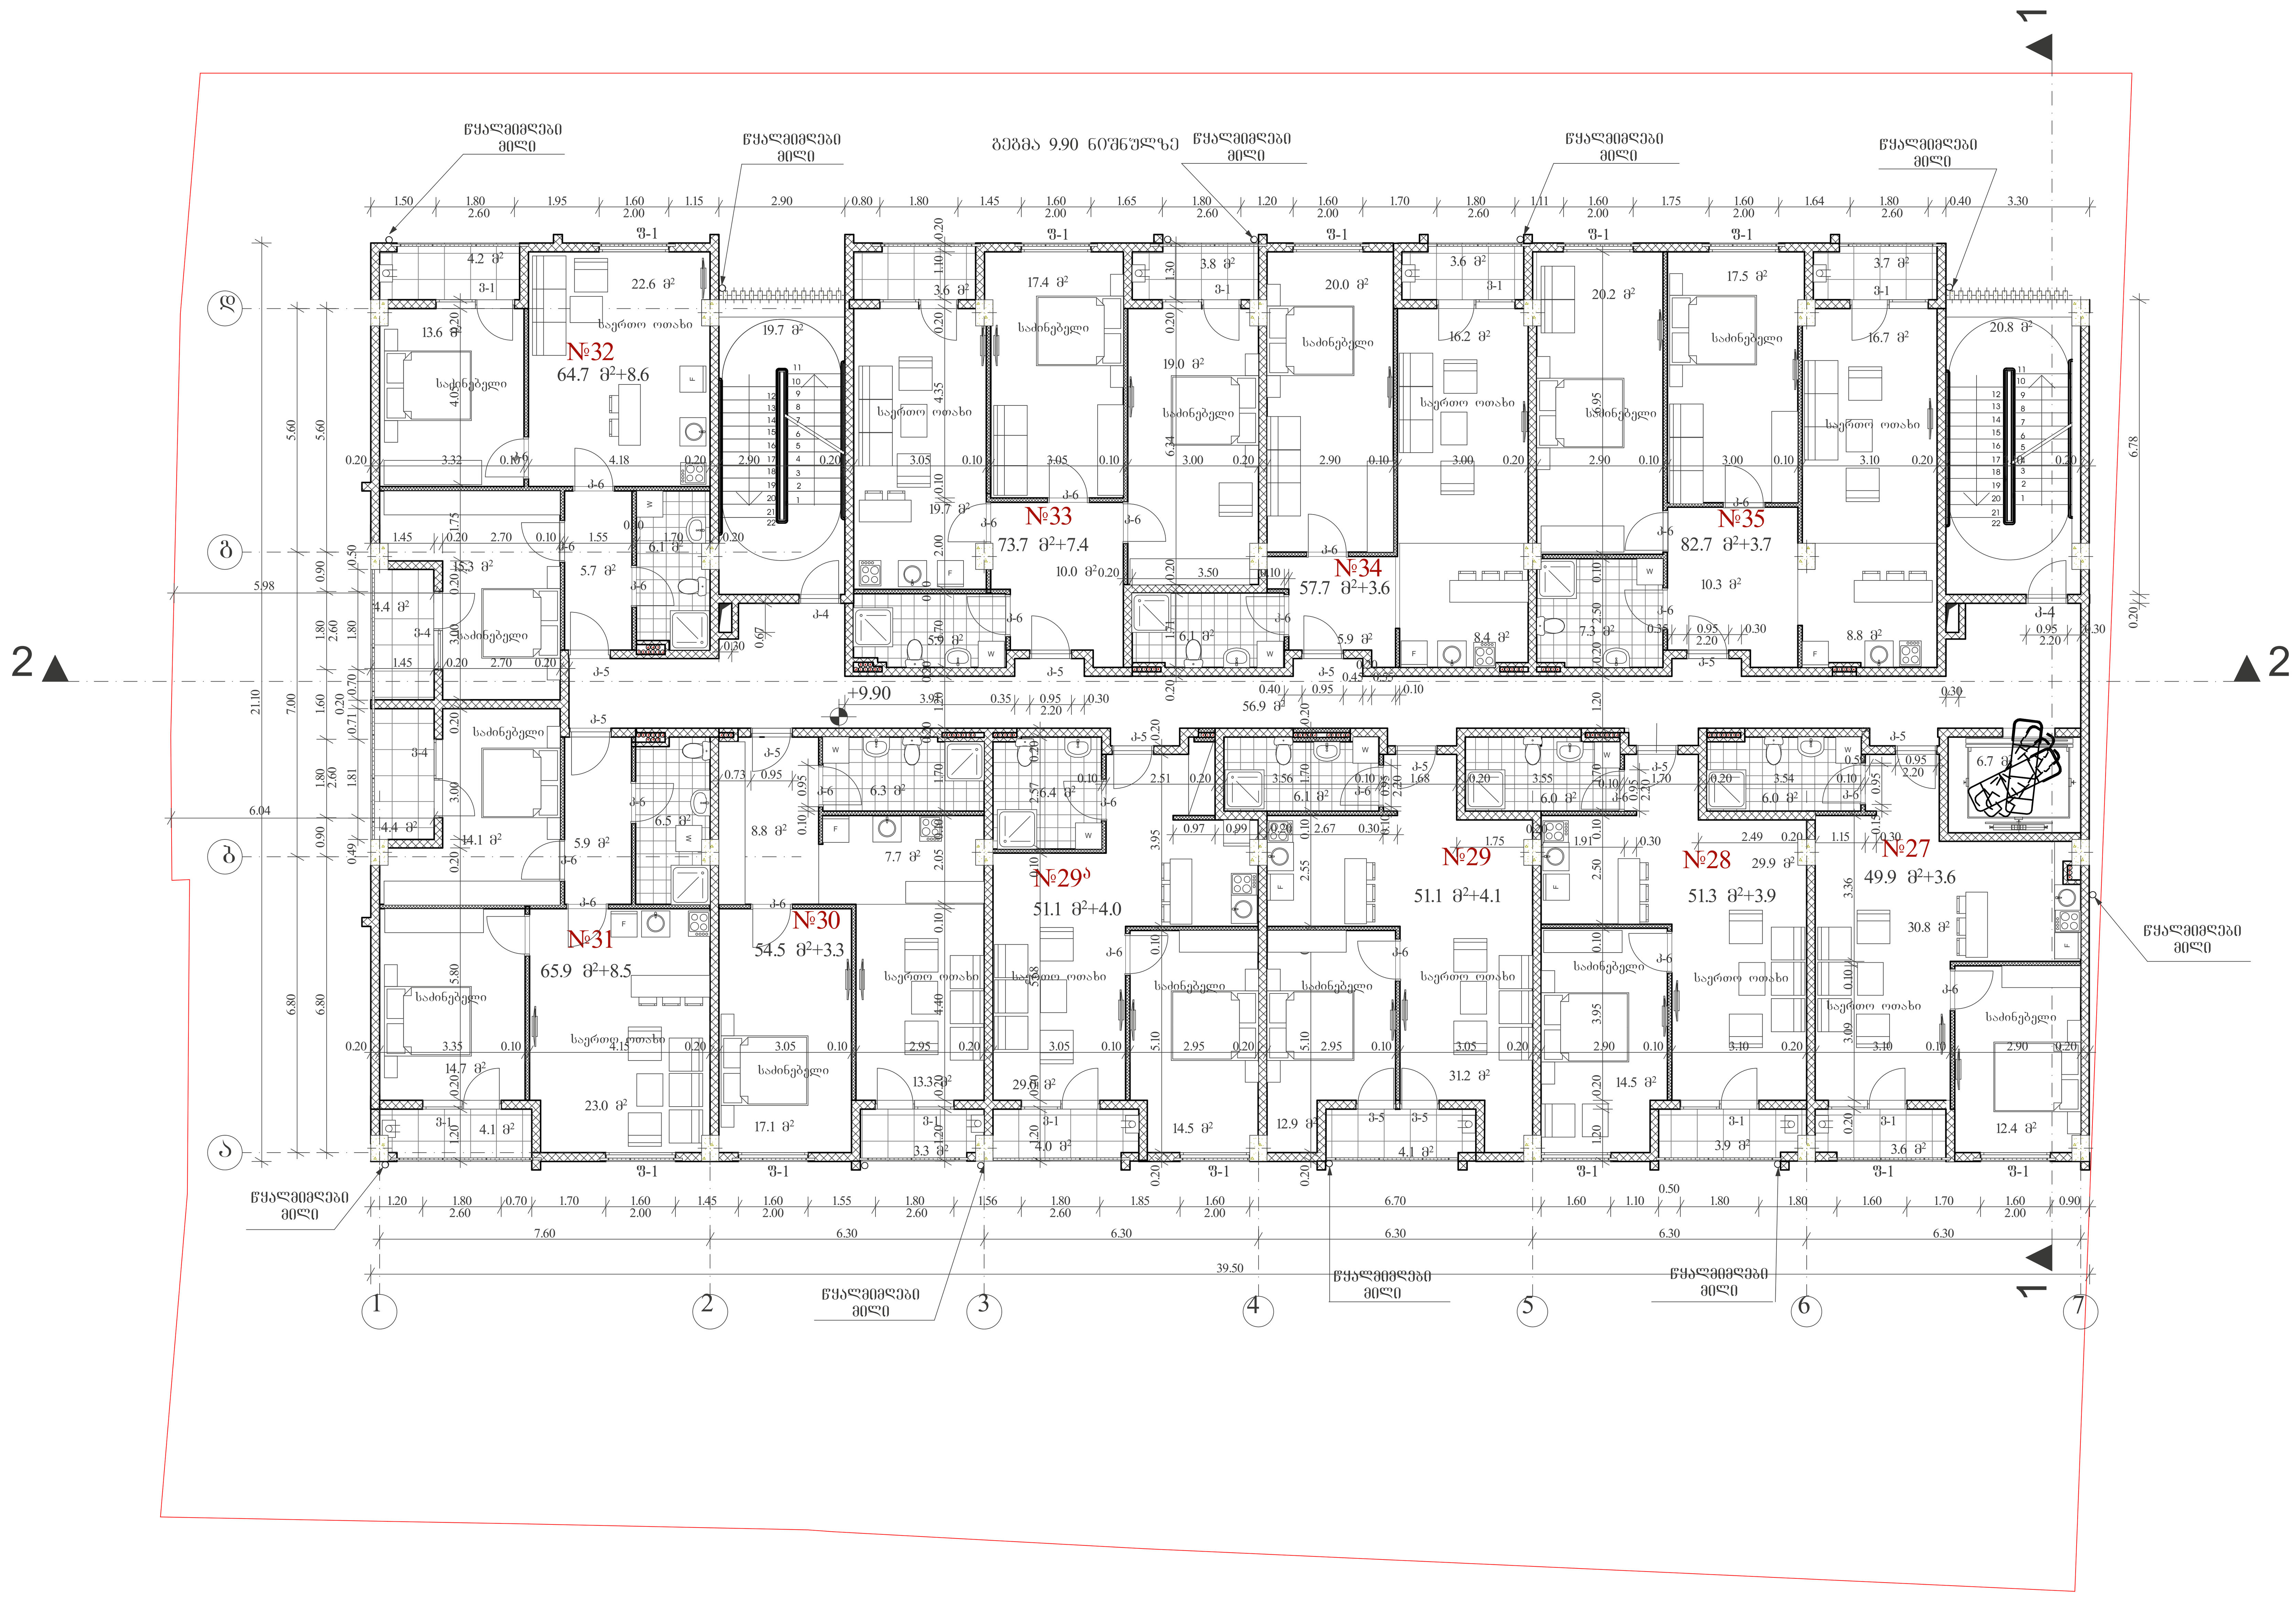

პირობითი ნიშნები:

მიწის ნაკვეთის საზღვარი

ბეტონი

ბლოკი

ტიხარი

ერთფრთიანი კარი

ერთფრთიანი კარი ზღურბლით

ორფრთიანი კარი

ორფრთიანი კარი ზღურბლით

საცხოვრებელი ფართობი	602.6მ²
საზაფხულო ფართობი	50.7მ²
კიბის უჯრედის, დერეფნის ფართობი	104.1მ²
საერთო ფართობი	757.4მ²

შ.პ.ს. "ნ პლუსი"

მიწის ნაკვეთის სამშენებლოდ გამოყენების პირობები:

ბრძანება №5877821 04.04.2022

საპროექტო ობიექტი

მრავალბინიანი საცხოვრებელი

ახალი მშენებლობა

საპროექტო ობიექტის მისამართი:

ქ.თბილისი,
შესახვევი რატევანის I, №4

საკადასტრო კოდი: 01.12.09.003.013

მიწის ნაკვეთის ფართობი: 1 500კვ.მ

ფუნქციური ზონა: სზ-5

ტერიტორიულ-სტრუქტურული ზონა:

პერიფერიული ზონა (პზ)

დადგენილი განაშენიანების რეგულირების პარამეტრები:

კ1 - 0.5
კ2 - 2.1
კ3 - 0.3

საფუძველი: მშენებლობის ნებართვის მისაღებად საჭირო დოკუმენტები იხილეთ "მშენებლობის ნებართვისა გაცემისა და შენობა-ნაგებობების ექსპლუატაციაში მიღების წესისა და პირობების შესახებ" საქართველოს მთავრობის 2019 წლის 31 მაისის №255 დადგენილება.

CAD FILE: შესრულებულია ArchiCad ფაილში და წარმოდგენილია PDF ფაილის სახით

დამკვეთი: "ნ პლუსი"

პროექტის ავტორი:
თ. კოშაძე, გ. დავითაია

შეასრულა	თ. კოშაძე
შეამოწმა	გ.დავითაია

გეგმა 9.90 ნიშნულზე

არქიტექტურული გეგმა

აე -105

ფორმატი A-1 მ 1:100

გეგმა 13.20 ნიშნულზე

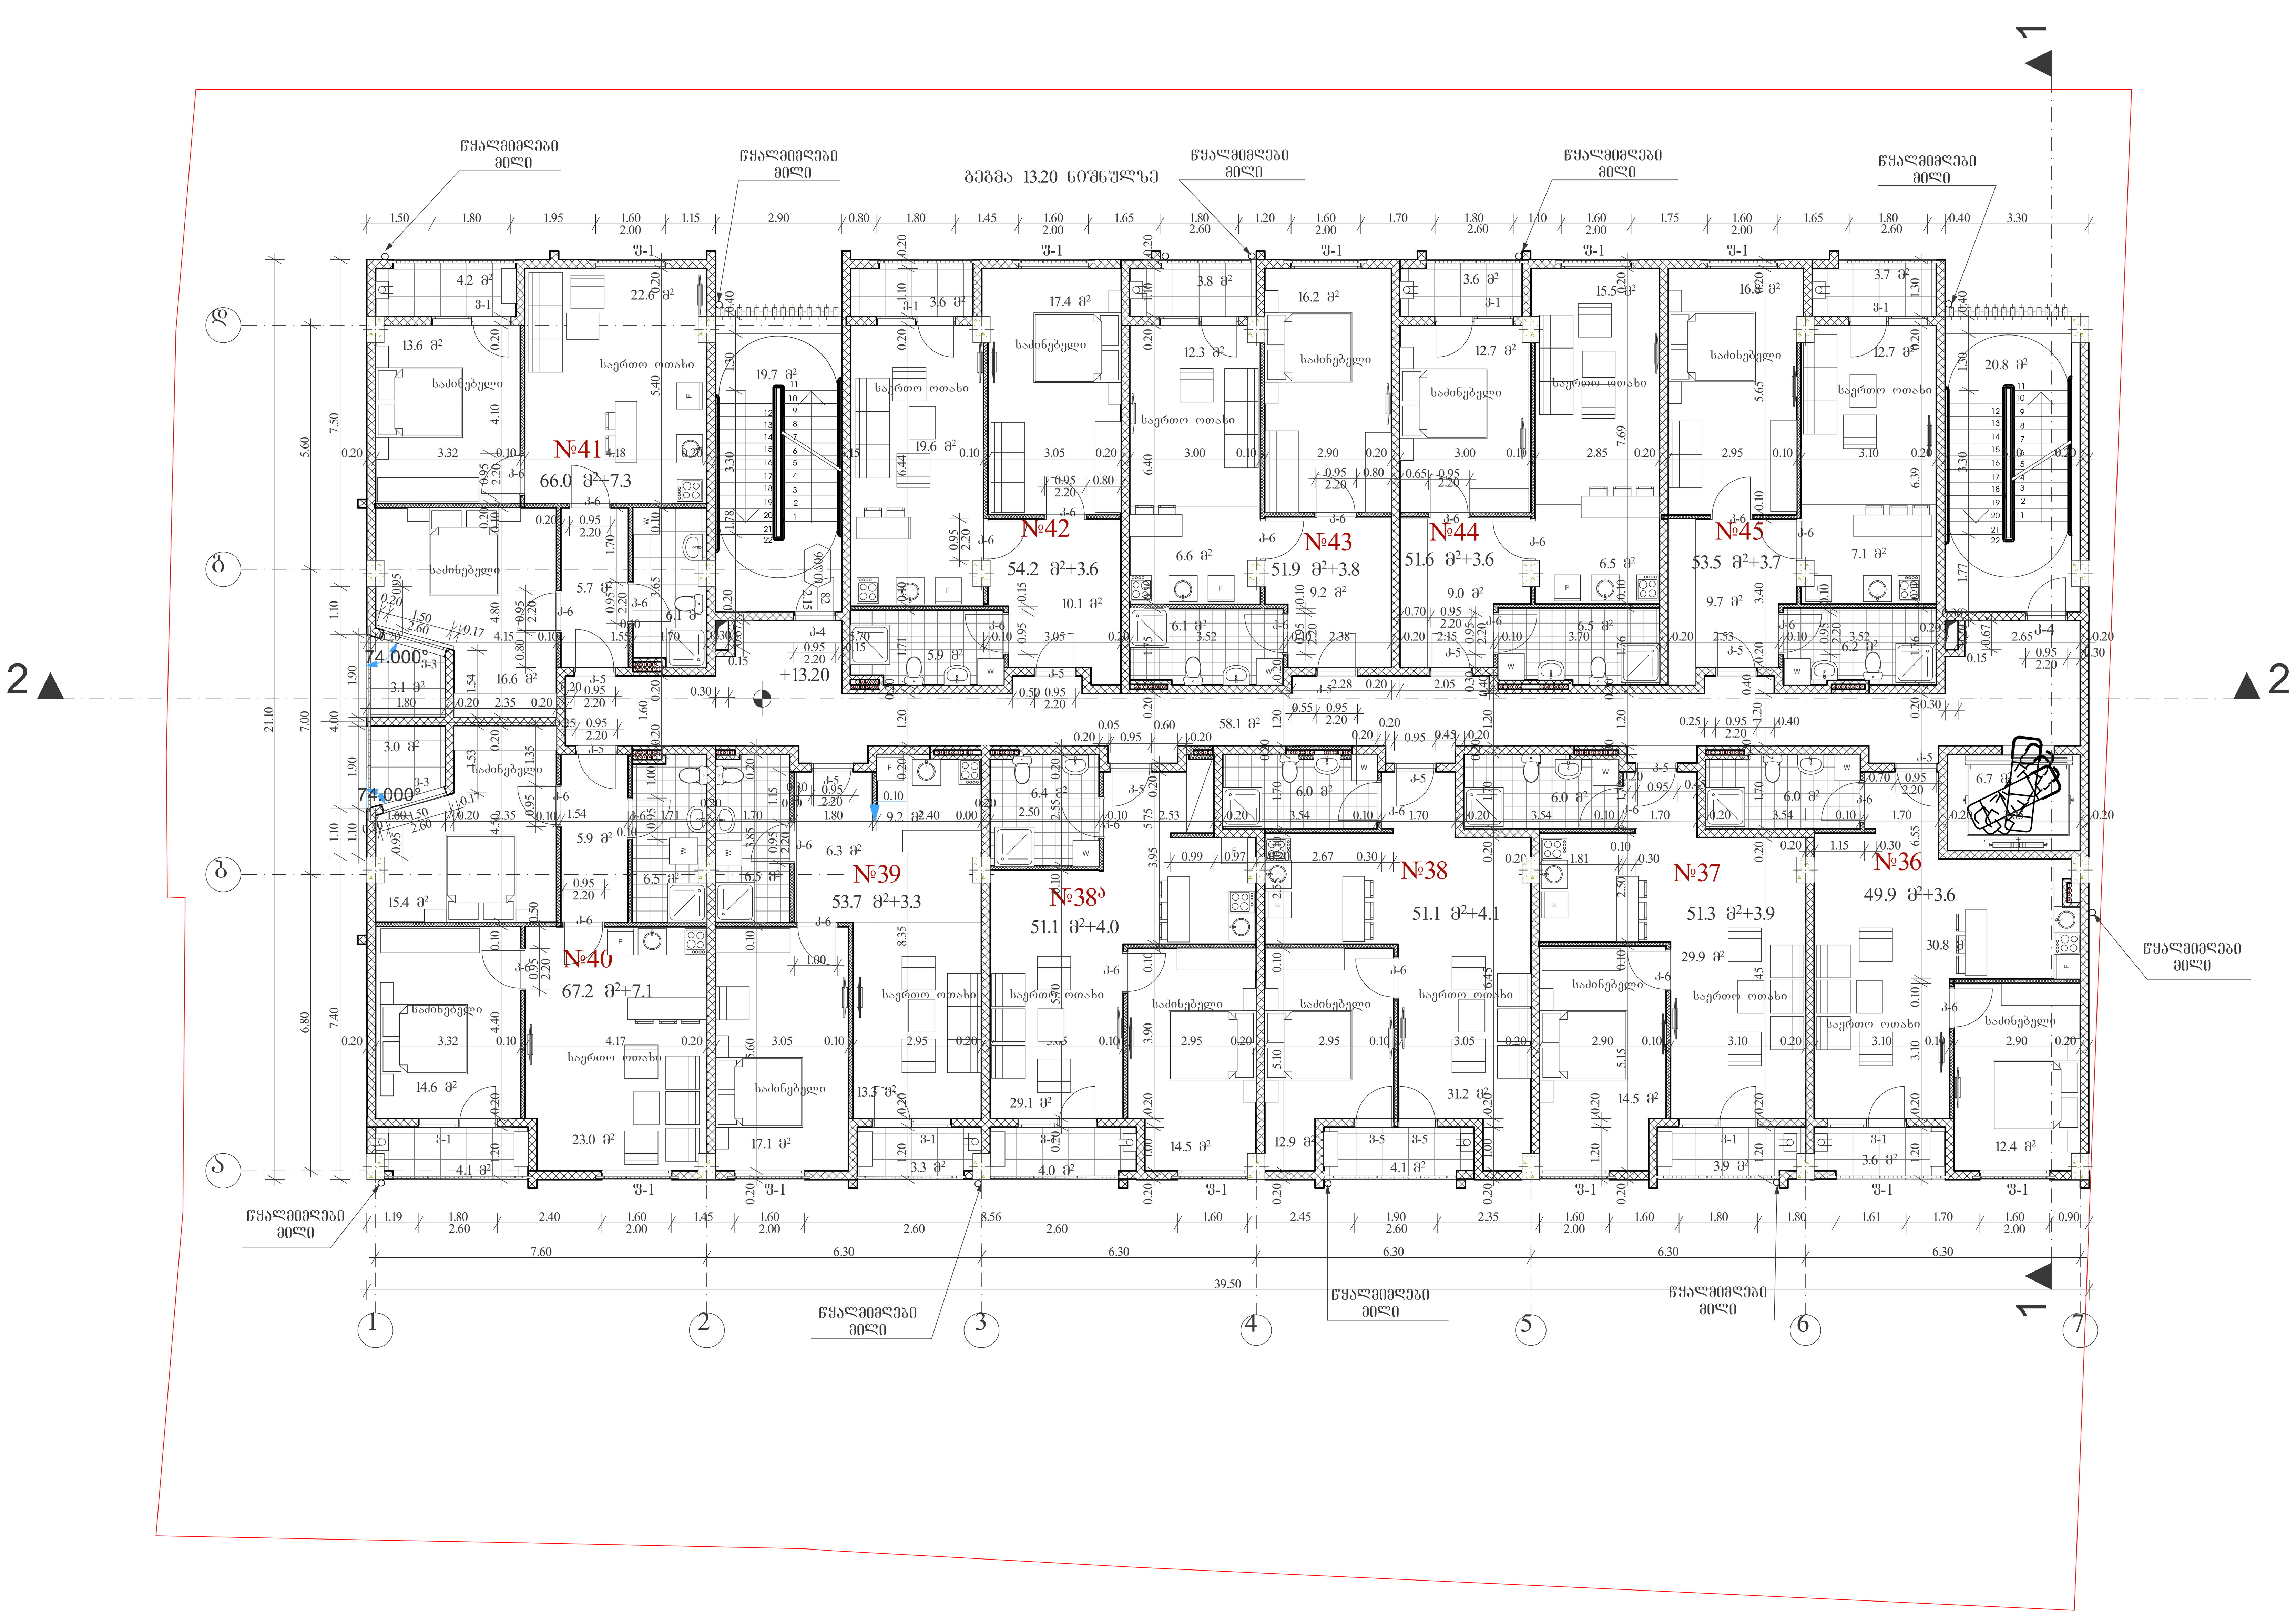

პირობითი ნიშნები:

მიწის ნაკვეთის საზღვარი

ბეტონი

ბლოკი

ტიხარი

ერთფრთიანი კარი

ერთფრთიანი კარი ზღურბლით

ორფრთიანი კარი

ორფრთიანი კარი ზღურბლით

საცხოვრებელი ფართობი	601.2მ²
საზაფხულო ფართობი	48.0მ²
კიბის უჯრედის, დერეფნის ფართობი	105.3მ²
საერთო ფართობი	754.5მ²

შ.პ.ს. "ნ პლუსი"

მიწის ნაკვეთის სამშენებლოდ გამოყენების პირობები:

ბრძანება №5877821 04.04.2022

საპროექტო ობიექტი

მრავალბინიანი საცხოვრებელი

ახალი მშენებლობა

საპროექტო ობიექტის მისამართი:

ქ.თბილისი,
შესახვევი რატევანის I, №4

საკადასტრო კოდი: 01.12.09.003.013

მიწის ნაკვეთის ფართობი: 1 500კვ.მ

ფუნქციური ზონა: სზ-5

ტერიტორიულ-სტრუქტურული ზონა:

პერიფერიული ზონა (პზ)

დადგენილი განაშენიანების რეგულირების პარამეტრები:

კ1 - 0.5
კ2 - 2.1
კ3 - 0.3

საფუძველი: მშენებლობის ნებართვის მისაღებად საჭირო დოკუმენტები იხილეთ "მშენებლობის ნებართვისა გაცემისა და შენობა-ნაგებობების ექსპლუატაციაში მიღების წესისა და პირობების შესახებ" საქართველოს მთავრობის 2019 წლის 31 მაისის №255 დადგენილება.

CAD FILE: შესრულებულია ArchiCad ფაილში და წარმოდგენილია PDF ფაილის სახით

დამკვეთი: "ნ პლუსი"

პროექტის ავტორი:
თ. კოშაძე, გ. დავითაია

შეასრულა	თ. კოშაძე
შეამოწმა	გ.დავითაია

გეგმა 13.20 ნიშნულზე

არქიტექტურული გეგმა

აე -106

ფორმატი A-1 მ 1:100

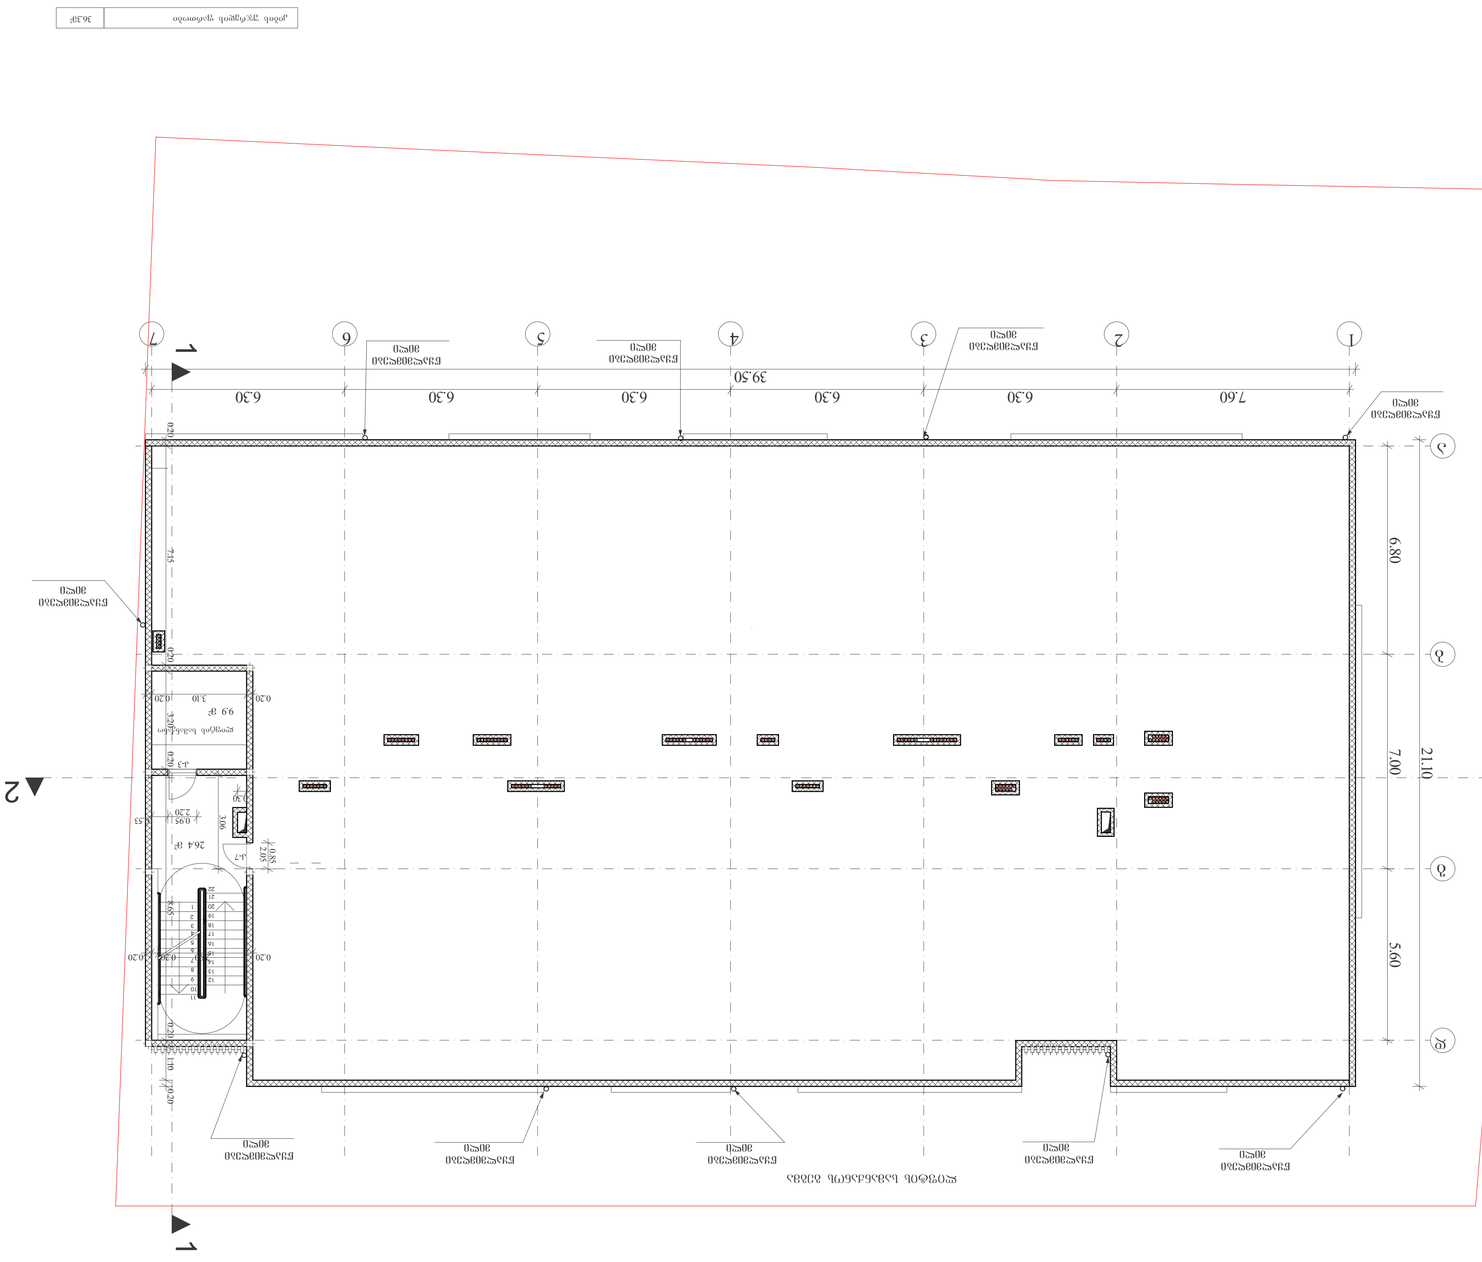
1
2
3
4
5
6
7
А
Б
В
Г
39.50
6.30
7.60
21.10
7.00
5.60
6.80
0.20
7.15
3.10
0.30
99 м²
264 м²
0.95
2.20
0.30
0.70
1.30
1.70
2.30
0.85
0.90
0.80
0.60
1.00
0.50
0.30
1.50
1.47
0.30
0.30
0.20
0.20
0.20

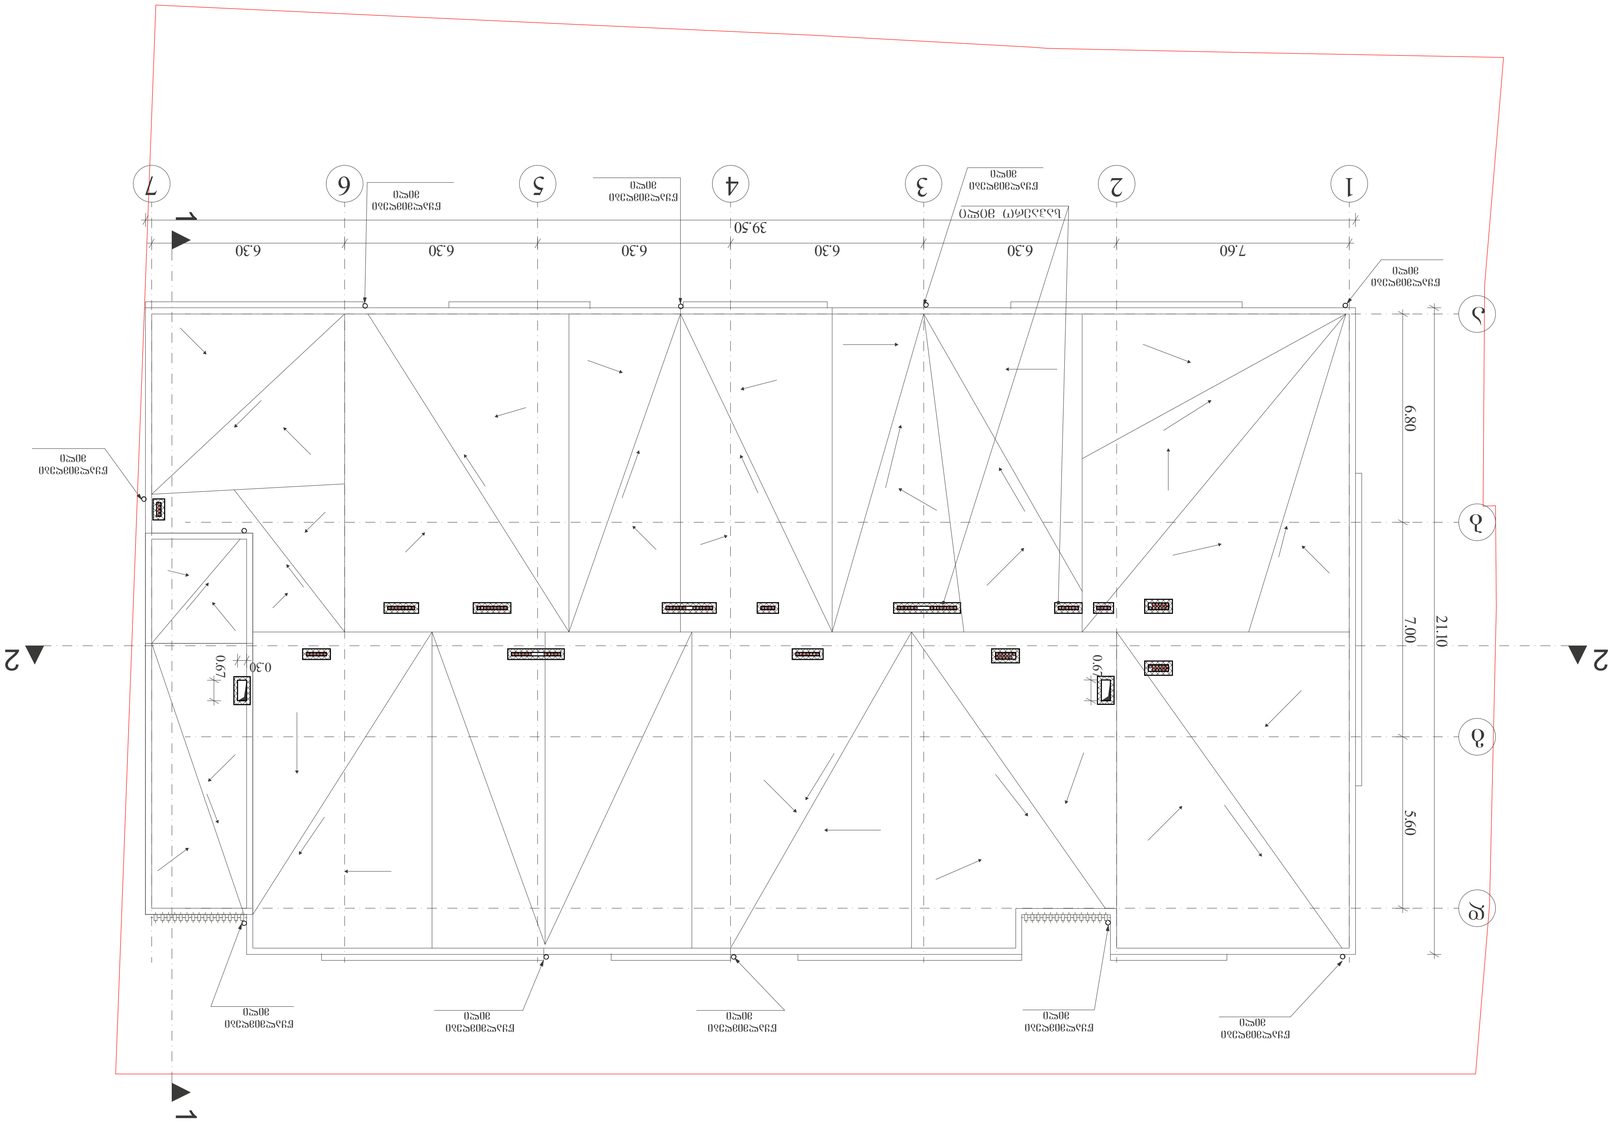

ნაგებობის ფასადის ხედი

ნაგებობის სახე	ერთსართულიანი
ნაგებობის კლასი	CC1
ნაგებობის ფართობი	1 500.33 მ²
ნაგებობის სიმაღლე	4.5 მ
ნაგებობის სიგრძე-სიგანე	39.50 მ x 21.10 მ
ნაგებობის სიმაღლე	6.80 მ
ნაგებობის ფასადის ხედი	
ნაგებობის ფასადის ხედი	
ნაგებობის ფასადის ხედი	
ნაგებობის ფასადის ხედი	

ნაგებობის ფასადის ხედი

.01 - .05	
.12 - .21	
.23 - .03	

ნაგებობის ფასადის ხედი

ნაგებობის ფასადის ხედი

ნაგებობის ფასადის ხედი

ა/სადგომის გეგმა

დაკავებულობის და გასასვლელი საშუალებების გეგმა

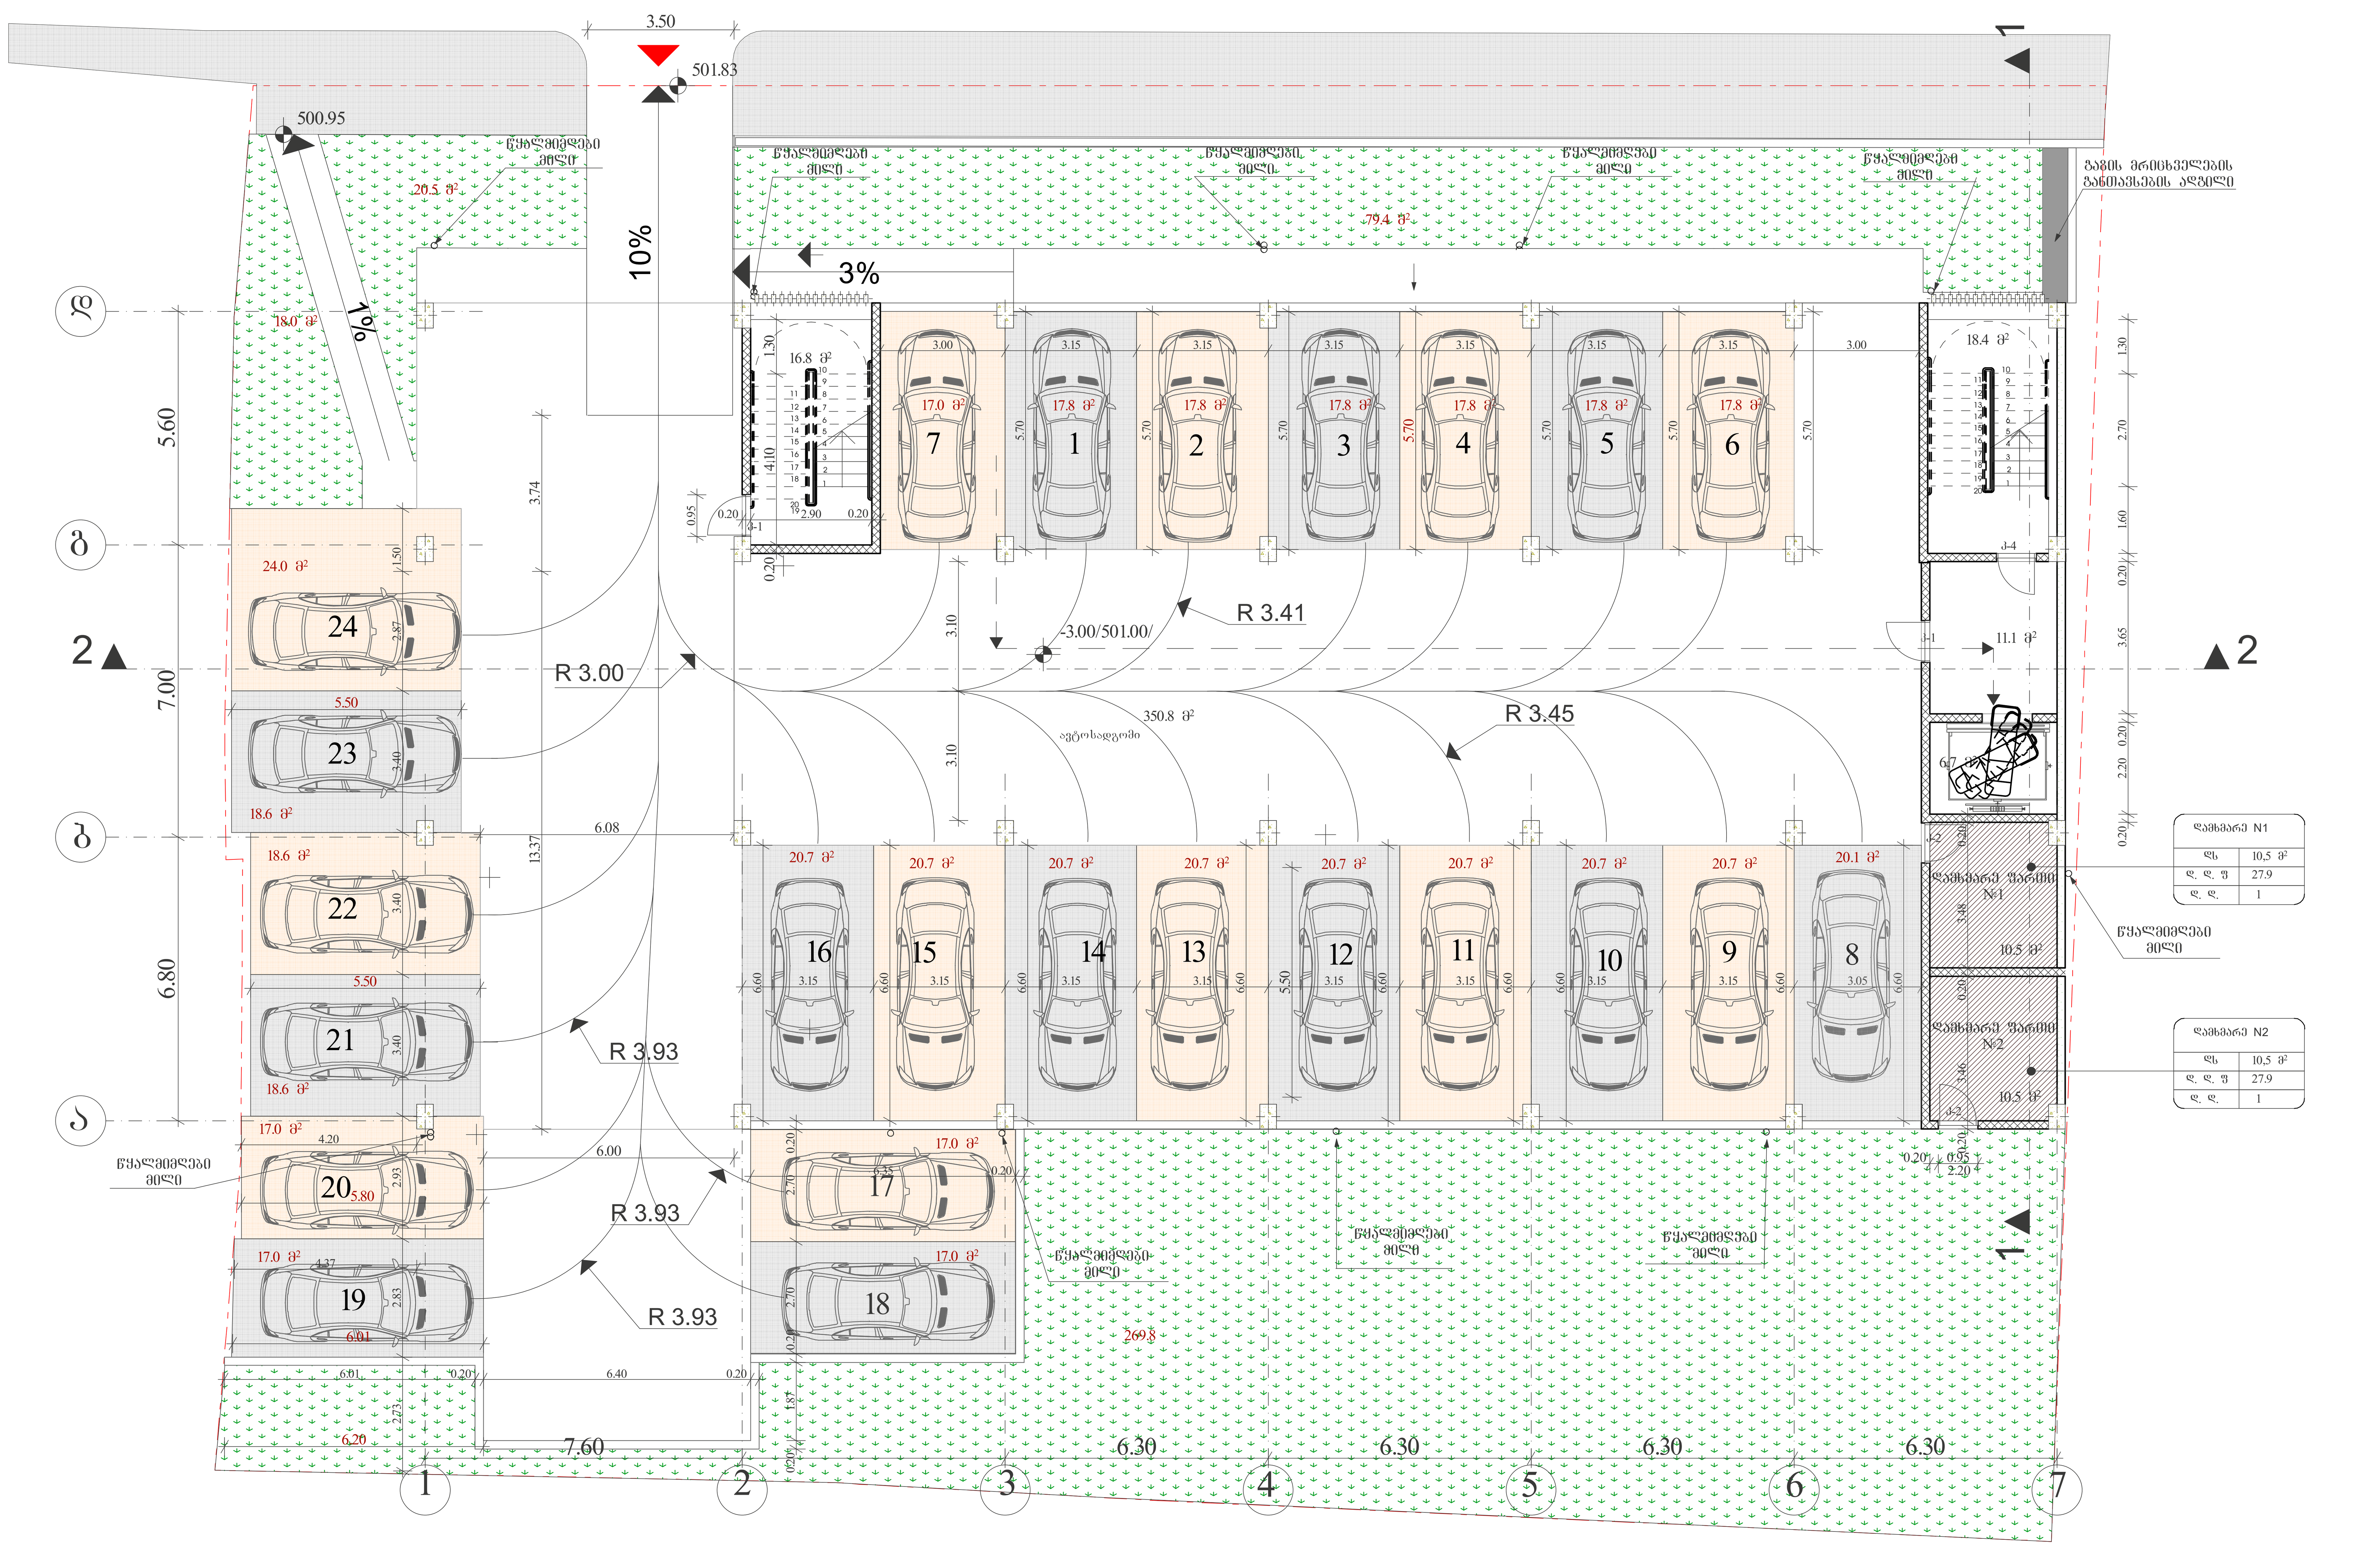

პირობითი ნიშნები

მიწის ნაკვეთის საზღვარი

ბეტონი

ბლოკი

ტიხარი

ერთფრთიანი კარი

ერთფრთიანი კარი ზღურბლით

ორფრთიანი კარი

ორფრთიანი კარი ზღურბლით

82 / 235 — 90 ცთ: კარის თავისუფალი სიგანე; ხანძარმედეგობა; კარის ნუმერაცია; კარის თავისუფალი სიმაღლე

დაკავებულობის ჯგუფი	საცხოვრებელი ბინა "ბ" ტიპი №---	
	სც - 2	115.5 მ²
	დ. დ. ფ	18.6
	დ. დ.	7

სივრცის დასახელება; მთლიანი ფართი; დაკავებულობის დატვირთვის ფაქტორი; დაკავებულობის დატვირთვა

გასასვლელთან მისადგომი მაქსიმალური სავალი მანძილი

EXIT — გასასვლელის აღმნიშვნელი განათებული ნიშანი

დაკავებულობის ჯგუფების აღნიშვნები

დაკავებულობის ჯგუფები	დაკავებულობის ჯგუფის აღნიშვნა	ფერის კოდი
თავშეყრის ჯგუფი (თვ)		RGB (34,139,34)
საქმიანი ჯგუფი (სქ)		RGB (79,12,187)
საგანმანათლებლო ჯგუფი - (სგ)		RGB (245,99,20)
სამრეწველო ჯგუფი (სმ)		RGB (160,32,240)
დიდი საფრთხის შემცველი ჯგუფი - (დსშ)		RGB (94,8,58)
დაწესებულებითი ჯგუფი (დწ)		RGB (0,0,255)
სავაჭრო ჯგუფი (სვ)		RGB (255,0,0)
საცხოვრებელი ჯგუფი (სც)		RGB (220,185,0)
სასაწყობო ჯგუფი (სწ)		RGB (136,135,134)
დამხმარე ჯგუფი (დს)		RGB (57,57,56)

შ.პ.ს. "ნ პლუსი"

მიწის ნაკვეთის სამშენებლოდ გამოყენების პირობები:

ბრძანება №5877821 04.04.2022

საპროექტო ობიექტი

მრავალბინიანი საცხოვრებელი სახლი

ახალი მშენებლობა

საპროექტო ობიექტის მისამართი

ქ.თბილისი, შესახვევი რატევანის I, №4

საკადასტრო კოდი: 01.12.09.003.013

მიწის ნაკვეთის ფართობი: 1 500კვ.მ

ფუნქციური ზონა: სზ-5

ტერიტორიულ-სტრუქტურული ზონა:

პერიფერიული ზონა (პზ)

დადგენილი განაშენიანების რეგულირების პარამეტრები:

კ1 - 0.5
კ2 - 2.1
კ3 - 0.3

საფუძველი: მშენებლობის ნებართვის მისაღებად საჭირო დოკუმენტები იხილეთ "მშენებლობის ნებართვისა გაცემისა და შენობა-ნაგებობების ექსპლუატაციაში მიღების წესისა და პირობების შესახებ" საქართველოს მთავრობის 2019 წლის 31 მაისის №255 დადგენილება.

CAD FILE: შესრულებულია ArchiCad ფაილში და წარმოდგენილია PDF ფაილის სახით

დამკვეთი: "ნ პლუსი"

შეასრულა	თ. კოშაძე
შეამოწმა	გ.დავითაია

ა/სადგომის გეგმა

დაკავებულობის და გასასვლელი საშუალებების გეგმა

აე-101-დგ

ფორმატი A-1 მ 1:100

გეგმა 0.00 ნიშნულზე
დაკავებულობის და გასასვლელი
საშუალებების გეგმა

ქუჩის ღერძულა ხაზი



პირობითი ნიშნები

მიწის ნაკვეთის საზღვარი

ბეტონი
ბლოკი
ტიხარი

ერთფრთიანი კარი
ერთფრთიანი კარი ზღურბლით
ორფრთიანი კარი
ორფრთიანი კარი ზღურბლით

82 / 235 — 90 წთ
კარის თავისუფალი სიგანე
ხანძარმედეგობა
კარის ნუმერაცია
კარის თავისუფალი სიმაღლე

საცხოვრებელი ბინა "ბ" ტიპი №---	
სც - 2	115.5 მ²
დ. დ. ფ	18.6
დ. დ.	7

დაკავებულობის ჯგუფი
სივრცის დასახელება
მთლიანი ფართი
დაკავებულობის დატვირთვის ფაქტორი
დაკავებულობის დატვირთვა

გასასვლელთან მისადგომი მაქსიმალური სავალი მანძილი

EXIT — გასასვლელის აღმნიშვნელი განათებული ნიშანი

დაკავებულობის ჯგუფების აღნიშვნები

დაკავებულობის ჯგუფები	დაკავებულობის ჯგუფის აღნიშვნა	ფერის კოდი
თავშეყრის ჯგუფი (თშ)		RGB (34,139,34)
საქმიანი ჯგუფი (სქ)		RGB (79,12,187)
საგანმანათლებლო ჯგუფი - (სგ)		RGB (245,99,20)
სამრეწველო ჯგუფი (სმ)		RGB (160,32,240)
დიდი საფრთხის შემცველი ჯგუფი - (დსშ)		RGB (94,8,58)
დაწესებულებითი ჯგუფი (დწ)		RGB (0,0,255)
სავაჭრო ჯგუფი (სვ)		RGB (255,0,0)
საცხოვრებელი ჯგუფი (სც)		RGB (220,185,0)
სასაწყობო ჯგუფი (სწ)		RGB (136,135,134)
დამხმარე ჯგუფი (დს)		RGB (57,57,56)

შ.პ.ს. "ნ პლუსი"

მიწის ნაკვეთის სამშენებლოდ გამოყენების პირობები:
ბრძანება №5877821 04.04.2022

საპროექტო ობიექტი
მრავალბინიანი საცხოვრებელი
ახალი მშენებლობა

საპროექტო ობიექტის მისამართი:
ქ.თბილისი,
შესახვევი რატევანის I, №4

საკადასტრო კოდი: 01.12.09.003.013

მიწის ნაკვეთის ფართობი: 1 500კვ.მ

ფუნქციური ზონა: სზ-5

ტერიტორიულ-სტრუქტურული ზონა:
პერიფერიული ზონა (პზ)

დადგენილი განაშენიანების რეგულირების პარამეტრები:
კ1 - 0.5
კ2 - 2.1
კ3 - 0.3

საფუძველი: მშენებლობის ნებართვის მისაღებად საჭირო დოკუმენტები იხილეთ "მშენებლობის ნებართვისა გაცემისა და შენობა-ნაგებობების ექსპლუატაციაში მიღების წესისა და პირობების შესახებ" საქართველოს მთავრობის 2019 წლის 31 მაისის №255 დადგენილება.

CAD FILE: შესრულებულია ArchiCad ფაილში და წარმოდგენილია PDF ფაილის სახით

დამკვეთი:
"ნ პლუსი"

პროექტის ავტორი:
თ. კოშაძე, გ. დავითაია

შეასრულა	თ. კოშაძე
შეამოწმა	გ.დავითაია

გეგმა 0.00 ნიშნულზე
დაკავებულობის და გასასვლელი
საშუალებების გეგმა

აე-102-დგ

ფორმატი A-1 მ 1:100

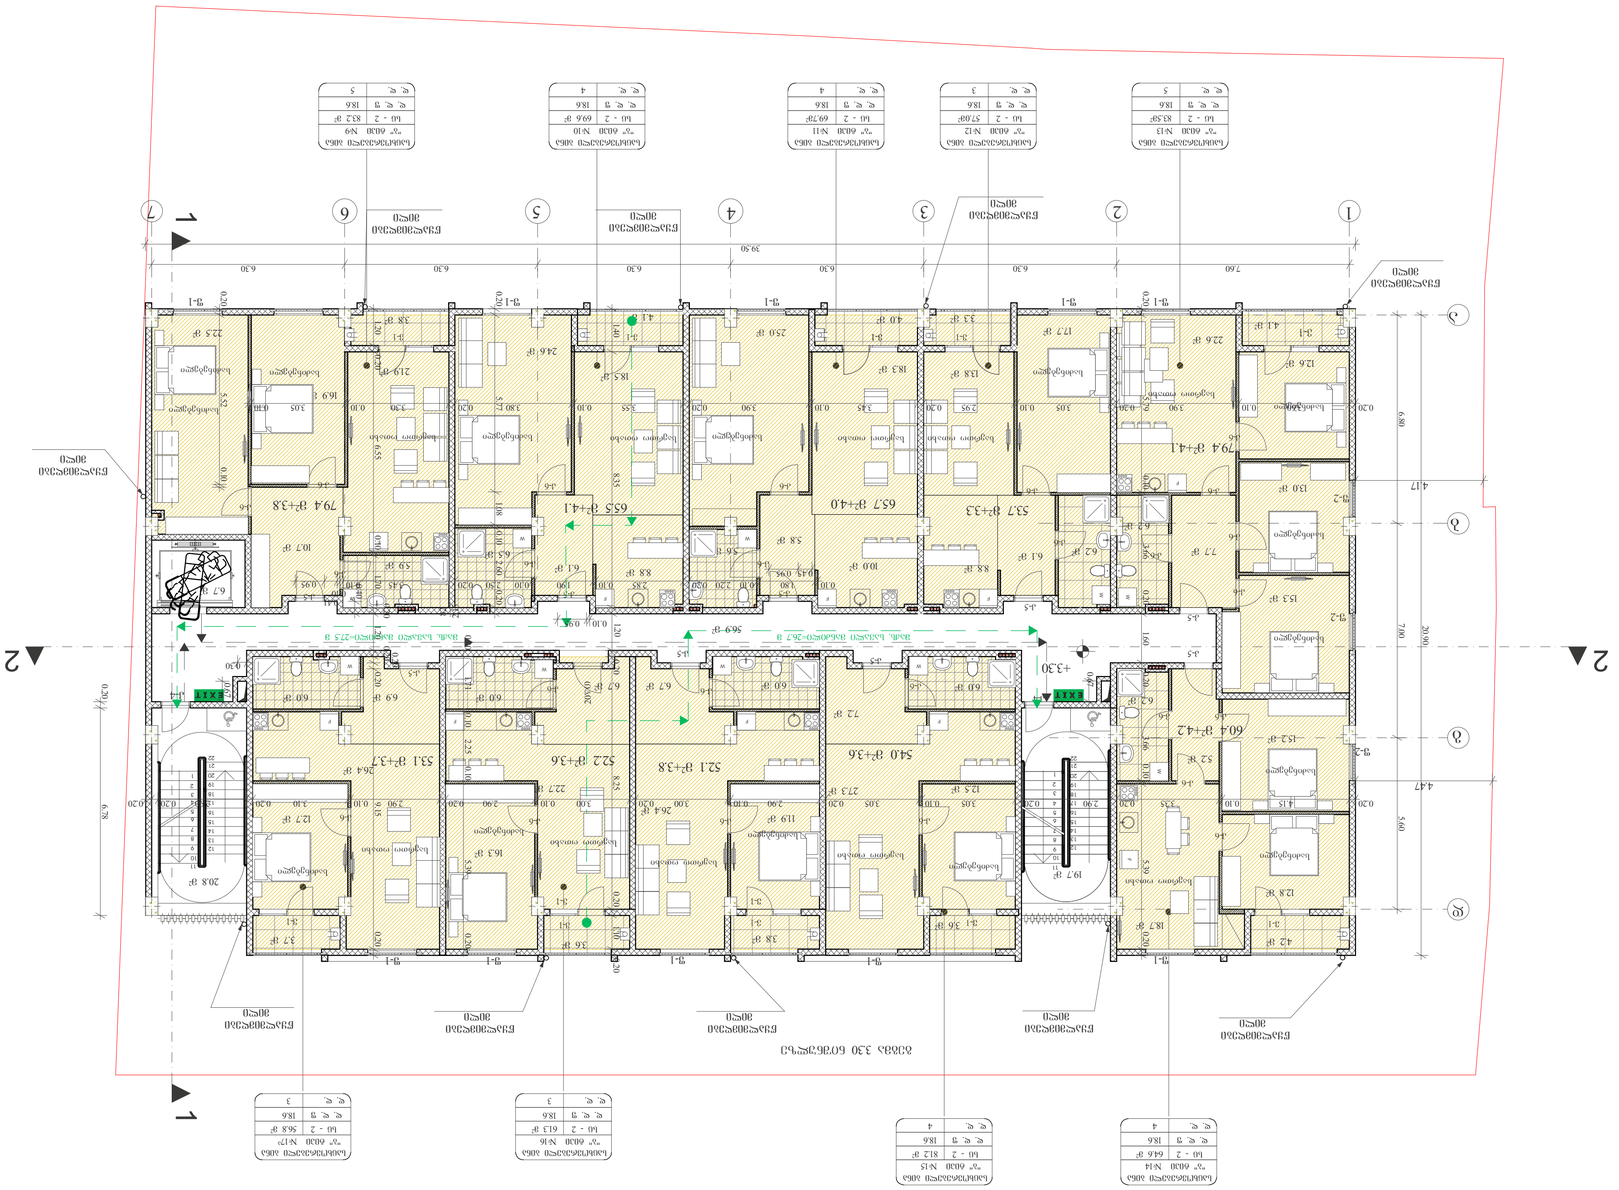
1
2
3
4
5
6
7
А
Б
В
Г
1
2
3
4
5
6
7
А
Б
В
Г
1
2
3
4
5
6
7
А
Б
В
Г


1
2
3
4
5
6
7
EXIT
+6.60
6.60 ՀԱՏԱԿ ՏԱՐԱԾՔ
ԿԱՆԳՆԱԾ ՀԱՐԿԱՅԻՆ ՀԱՄԱԿԱՐԳԻ ԱՍՏԻՃԱՆԱՎՈՐՈՒՄ
ՀԱՐԿԱՅԻՆ ՀԱՄԱԿԱՐԳԻ ԱՍՏԻՃԱՆԱՎՈՐՈՒՄ
ԲԱՑԱՍԵՂԱՅԻՆ ՀԱՏԱԿ
ՀԱՐԿԱՅԻՆ ՀԱՄԱԿԱՐԳԻ ԱՍՏԻՃԱՆԱՎՈՐՈՒՄ

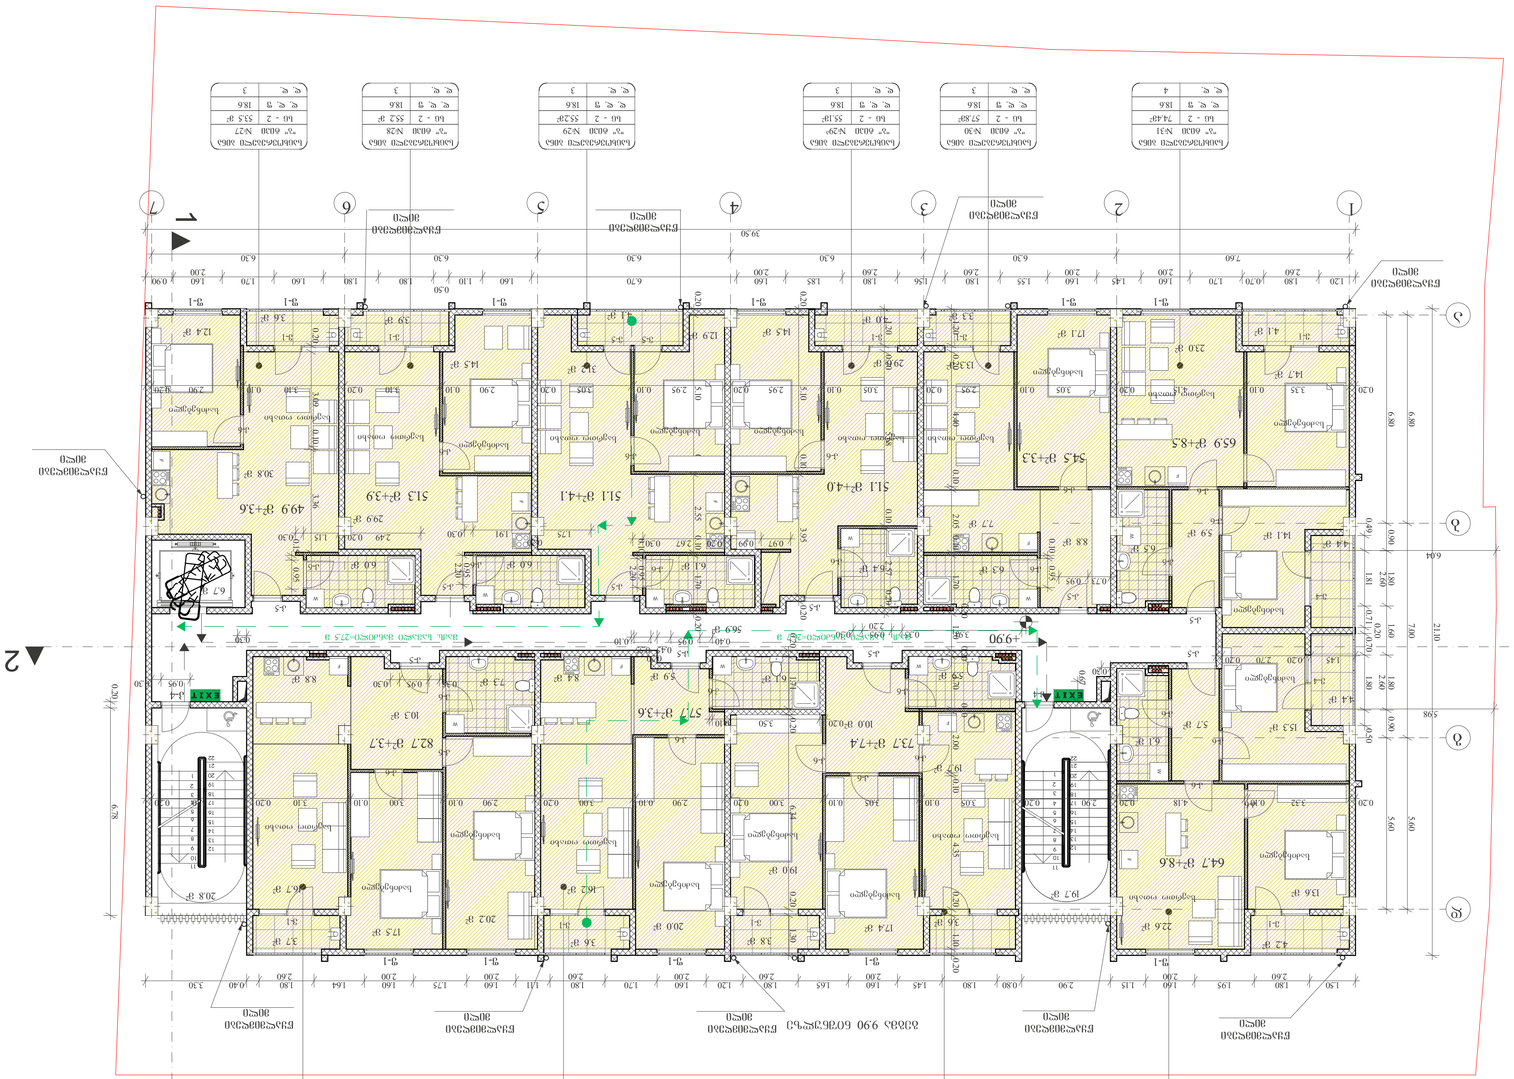
1
2
3
4
5
6
7
А
Б
В
Г
Д
Е
Ж
2▲
▼1
Блок 1 Секция 1 Этаж 1 Квартира 1 "А" Обозначение на плане 1-1А-1 Площадь 115.5 м² Количество комнат 3 Количество спален 2 Количество санузлов 2
Блок 1 Секция 1 Этаж 2 Квартира 2 "А" Обозначение на плане 1-1А-2 Площадь 118.6 м² Количество комнат 3 Количество спален 2 Количество санузлов 2
Блок 1 Секция 1 Этаж 3 Квартира 3 "А" Обозначение на плане 1-1А-3 Площадь 118.6 м² Количество комнат 3 Количество спален 2 Количество санузлов 2
Блок 1 Секция 1 Этаж 4 Квартира 4 "А" Обозначение на плане 1-1А-4 Площадь 118.6 м² Количество комнат 3 Количество спален 2 Количество санузлов 2
Блок 1 Секция 1 Этаж 2 Квартира 2 "Б" Обозначение на плане 1-1Б-2 Площадь 73.3 м² Количество комнат 1 Количество спален 1 Количество санузлов 1
Блок 1 Секция 1 Этаж 3 Квартира 3 "Б" Обозначение на плане 1-1Б-3 Площадь 81.1 м² Количество комнат 1 Количество спален 1 Количество санузлов 1
Блок 1 Секция 1 Этаж 3 Квартира 3 "В" Обозначение на плане 1-1В-3 Площадь 86.4 м² Количество комнат 2 Количество спален 2 Количество санузлов 1
Блок 1 Секция 1 Этаж 3 Квартира 3 "Г" Обозначение на плане 1-1Г-3 Площадь 61.3 м² Количество комнат 1 Количество спален 1 Количество санузлов 1
Блок 1 Секция 1 Этаж 3 Квартира 3 "Д" Обозначение на плане 1-1Д-3 Площадь 55.2 м² Количество комнат 1 Количество спален 1 Количество санузлов 1
Блок 1 Секция 1 Этаж 3 Квартира 3 "Е" Обозначение на плане 1-1Е-3 Площадь 55.1 м² Количество комнат 1 Количество спален 1 Количество санузлов 1
Блок 1 Секция 1 Этаж 3 Квартира 3 "Ж" Обозначение на плане 1-1Ж-3 Площадь 57 м² Количество комнат 1 Количество спален 1 Количество санузлов 1
Блок 1 Секция 1 Этаж 4 Квартира 4 "Ж" Обозначение на плане 1-1Ж-4 Площадь 57.4 м² Количество комнат 1 Количество спален 1 Количество санузлов 1
Блок 1 Секция 1 Этаж 3 Квартира 3 "З" Обозначение на плане 1-1З-3 Площадь 55.2 м² Количество комнат 1 Количество спален 1 Количество санузлов 1
Блок 1 Секция 1 Этаж 4 Квартира 4 "З" Обозначение на плане 1-1З-4 Площадь 57.4 м² Количество комнат 1 Количество спален 1 Количество санузлов 1
Блок 1 Секция 1 Этаж 3 Квартира 3 "И" Обозначение на плане 1-1И-3 Площадь 55.2 м² Количество комнат 1 Количество спален 1 Количество санузлов 1
Блок 1 Секция 1 Этаж 4 Квартира 4 "И" Обозначение на плане 1-1И-4 Площадь 57.4 м² Количество комнат 1 Количество спален 1 Количество санузлов 1
Блок 1 Секция 1 Этаж 3 Квартира 3 "К" Обозначение на плане 1-1К-3 Площадь 55.1 м² Количество комнат 1 Количество спален 1 Количество санузлов 1
Блок 1 Секция 1 Этаж 4 Квартира 4 "К" Обозначение на плане 1-1К-4 Площадь 57.4 м² Количество комнат 1 Количество спален 1 Количество санузлов 1
Блок 1 Секция 1 Этаж 3 Квартира 3 "Л" Обозначение на плане 1-1Л-3 Площадь 61.3 м² Количество комнат 1 Количество спален 1 Количество санузлов 1
Блок 1 Секция 1 Этаж 4 Квартира 4 "Л" Обозначение на плане 1-1Л-4 Площадь 61.4 м² Количество комнат 1 Количество спален 1 Количество санузлов 1
Блок 1 Секция 1 Этаж 3 Квартира 3 "М" Обозначение на плане 1-1М-3 Площадь 86.4 м² Количество комнат 2 Количество спален 2 Количество санузлов 1
Блок 1 Секция 1 Этаж 3 Квартира 3 "Н" Обозначение на плане 1-1Н-3 Площадь 118.6 м² Количество комнат 3 Количество спален 2 Количество санузлов 2
Блок 1 Секция 1 Этаж 4 Квартира 4 "Н" Обозначение на плане 1-1Н-4 Площадь 118.6 м² Количество комнат 3 Количество спален 2 Количество санузлов 2
Блок 1 Секция 1 Этаж 3 Квартира 3 "О" Обозначение на плане 1-1О-3 Площадь 118.6 м² Количество комнат 3 Количество спален 2 Количество санузлов 2
Блок 1 Секция 1 Этаж 4 Квартира 4 "О" Обозначение на плане 1-1О-4 Площадь 118.6 м² Количество комнат 3 Количество спален 2 Количество санузлов 2
Блок 1 Секция 1 Этаж 3 Квартира 3 "П" Обозначение на плане 1-1П-3 Площадь 118.6 м² Количество комнат 3 Количество спален 2 Количество санузлов 2
Блок 1 Секция 1 Этаж 4 Квартира 4 "П" Обозначение на плане 1-1П-4 Площадь 118.6 м² Количество комнат 3 Количество спален 2 Количество санузлов 2
Блок 1 Секция 1 Этаж 3 Квартира 3 "Р" Обозначение на плане 1-1Р-3 Площадь 118.6 м² Количество комнат 3 Количество спален 2 Количество санузлов 2
Блок 1 Секция 1 Этаж 4 Квартира 4 "Р" Обозначение на плане 1-1Р-4 Площадь 118.6 м² Количество комнат 3 Количество спален 2 Количество санузлов 2
Блок 1 Секция 1 Этаж 3 Квартира 3 "С" Обозначение на плане 1-1С-3 Площадь 118.6 м² Количество комнат 3 Количество спален 2 Количество санузлов 2
Блок 1 Секция 1 Этаж 4 Квартира 4 "С" Обозначение на плане 1-1С-4 Площадь 118.6 м² Количество комнат 3 Количество спален 2 Количество санузлов 2
Блок 1 Секция 1 Этаж 3 Квартира 3 "Т" Обозначение на плане 1-1Т-3 Площадь 118.6 м² Количество комнат 3 Количество спален 2 Количество санузлов 2
Блок 1 Секция 1 Этаж 4 Квартира 4 "Т" Обозначение на плане 1-1Т-4 Площадь 118.6 м² Количество комнат 3 Количество спален 2 Количество санузлов 2
Блок 1 Секция 1 Этаж 3 Квартира 3 "У" Обозначение на плане 1-1У-3 Площадь 118.6 м² Количество комнат 3 Количество спален 2 Количество санузлов 2
Блок 1 Секция 1 Этаж 4 Квартира 4 "У" Обозначение на плане 1-1У-4 Площадь 118.6 м² Количество комнат 3 Количество спален 2 Количество санузлов 2
Блок 1 Секция 1 Этаж 3 Квартира 3 "Ф" Обозначение на плане 1-1Ф-3 Площадь 118.6 м² Количество комнат 3 Количество спален 2 Количество санузлов 2
Блок 1 Секция 1 Этаж 4 Квартира 4 "Ф" Обозначение на плане 1-1Ф-4 Площадь 118.6 м² Количество комнат 3 Количество спален 2 Количество санузлов 2
Блок 1 Секция 1 Этаж 3 Квартира 3 "Х" Обозначение на плане 1-1Х-3 Площадь 118.6 м² Количество комнат 3 Количество спален 2 Количество санузлов 2
Блок 1 Секция 1 Этаж 4 Квартира 4 "Х" Обозначение на плане 1-1Х-4 Площадь 118.6 м² Количество комнат 3 Количество спален 2 Количество санузлов 2
Блок 1 Секция 1 Этаж 3 Квартира 3 "Ц" Обозначение на плане 1-1Ц-3 Площадь 118.6 м² Количество комнат 3 Количество спален 2 Количество санузлов 2
Блок 1 Секция 1 Этаж 4 Квартира 4 "Ц" Обозначение на плане 1-1Ц-4 Площадь 118.6 м² Количество комнат 3 Количество спален 2 Количество санузлов 2
Блок 1 Секция 1 Этаж 3 Квартира 3 "Ч" Обозначение на плане 1-1Ч-3 Площадь 118.6 м² Количество комнат 3 Количество спален 2 Количество санузлов 2
Блок 1 Секция 1 Этаж 4 Квартира 4 "Ч" Обозначение на плане 1-1Ч-4 Площадь 118.6 м² Количество комнат 3 Количество спален 2 Количество санузлов 2
Блок 1 Секция 1 Этаж 3 Квартира 3 "Ш" Обозначение на плане 1-1Ш-3 Площадь 118.6 м² Количество комнат 3 Количество спален 2 Количество санузлов 2
Блок 1 Секция 1 Этаж 4 Квартира 4 "Ш" Обозначение на плане 1-1Ш-4 Площадь 118.6 м² Количество комнат 3 Количество спален 2 Количество санузлов 2
Блок 1 Секция 1 Этаж 3 Квартира 3 "Щ" Обозначение на плане 1-1Щ-3 Площадь 118.6 м² Количество комнат 3 Количество спален 2 Количество санузлов 2
Блок 1 Секция 1 Этаж 4 Квартира 4 "Щ" Обозначение на плане 1-1Щ-4 Площадь 118.6 м² Количество комнат 3 Количество спален 2 Количество санузлов 2
Блок 1 Секция 1 Этаж 3 Квартира 3 "Э" Обозначение на плане 1-1Э-3 Площадь 118.6 м² Количество комнат 3 Количество спален 2 Количество санузлов 2
Блок 1 Секция 1 Этаж 4 Квартира 4 "Э" Обозначение на плане 1-1Э-4 Площадь 118.6 м² Количество комнат 3 Количество спален 2 Количество санузлов 2
Блок 1 Секция 1 Этаж 3 Квартира 3 "Ю" Обозначение на плане 1-1Ю-3 Площадь 118.6 м² Количество комнат 3 Количество спален 2 Количество санузлов 2
Блок 1 Секция 1 Этаж 4 Квартира 4 "Ю" Обозначение на плане 1-1Ю-4 Площадь 118.6 м² Количество комнат 3 Количество спален 2 Количество санузлов 2
Блок 1 Секция 1 Этаж 3 Квартира 3 "Я" Обозначение на плане 1-1Я-3 Площадь 118.6 м² Количество комнат 3 Количество спален 2 Количество санузлов 2
Блок 1 Секция 1 Этаж 4 Квартира 4 "Я" Обозначение на плане 1-1Я-4 Площадь 118.6 м² Количество комнат 3 Количество спален 2 Количество санузлов 2
Блок 1 Секция 1 Этаж 2 Квартира 2 "Ж" Обозначение на плане 1-1Ж-2 Площадь 57.4 м² Количество комнат 1 Количество спален 1 Количество санузлов 1
Блок 1 Секция 1 Этаж 2 Квартира 2 "З" Обозначение на плане 1-1З-2 Площадь 55.2 м² Количество комнат 1 Количество спален 1 Количество санузлов 1
Блок 1 Секция 1 Этаж 2 Квартира 2 "И" Обозначение на плане 1-1И-2 Площадь 55.2 м² Количество комнат 1 Количество спален 1 Количество санузлов 1
Блок 1 Секция 1 Этаж 2 Квартира 2 "К" Обозначение на плане 1-1К-2 Площадь 55.1 м² Количество комнат 1 Количество спален 1 Количество санузлов 1
Блок 1 Секция 1 Этаж 2 Квартира 2 "Л" Обозначение на плане 1-1Л-2 Площадь 61.4 м² Количество комнат 1 Количество спален 1 Количество санузлов 1
Блок 1 Секция 1 Этаж 2 Квартира 2 "М" Обозначение на плане 1-1М-2 Площадь 86.4 м² Количество комнат 2 Количество спален 2 Количество санузлов 1
Блок 1 Секция 1 Этаж 2 Квартира 2 "Н" Обозначение на плане 1-1Н-2 Площадь 118.6 м² Количество комнат 3 Количество спален 2 Количество санузлов 2
Блок 1 Секция 1 Этаж 2 Квартира 2 "О" Обозначение на плане 1-1О-2 Площадь 118.6 м² Количество комнат 3 Количество спален 2 Количество санузлов 2
Блок 1 Секция 1 Этаж 2 Квартира 2 "П" Обозначение на плане 1-1П-2 Площадь 118.6 м² Количество комнат 3 Количество спален 2 Количество санузлов 2
Блок 1 Секция 1 Этаж 2 Квартира 2 "Р" Обозначение на плане 1-1Р-2 Площадь 118.6 м² Количество комнат 3 Количество спален 2 Количество санузлов 2
Блок 1 Секция 1 Этаж 2 Квартира 2 "С" Обозначение на плане 1-1С-2 Площадь 118.6 м² Количество комнат 3 Количество спален 2 Количество санузлов 2
Блок 1 Секция 1 Этаж 2 Квартира 2 "Т" Обозначение на плане 1-1Т-2 Площадь 118.6 м² Количество комнат 3 Количество спален 2 Количество санузлов 2
Блок 1 Секция 1 Этаж 2 Квартира 2 "У" Обозначение на плане 1-1У-2 Площадь 118.6 м² Количество комнат 3 Количество спален 2 Количество санузлов 2
Блок 1 Секция 1 Этаж 2 Квартира 2 "Ф" Обозначение на плане 1-1Ф-2 Площадь 118.6 м² Количество комнат 3 Количество спален 2 Количество санузлов 2
Блок 1 Секция 1 Этаж 2 Квартира 2 "Х" Обозначение на плане 1-1Х-2 Площадь 118.6 м² Количество комнат 3 Количество спален 2 Количество санузлов 2
Блок 1 Секция 1 Этаж 2 Квартира 2 "Ц" Обозначение на плане 1-1Ц-2 Площадь 118.6 м² Количество комнат 3 Количество спален 2 Количество санузлов 2
Блок 1 Секция 1 Этаж 2 Квартира 2 "Ч" Обозначение на плане 1-1Ч-2 Площадь 118.6 м² Количество комнат 3 Количество спален 2 Количество санузлов 2
Блок 1 Секция 1 Этаж 2 Квартира 2 "Ш" Обозначение на плане 1-1Ш-2 Площадь 118.6 м² Количество комнат 3 Количество спален 2 Количество санузлов 2
Блок 1 Секция 1 Этаж 2 Квартира 2 "Щ" Обозначение на плане 1-1Щ-2 Площадь 118.6 м² Количество комнат 3 Количество спален 2 Количество санузлов 2
Блок 1 Секция 1 Этаж 2 Квартира 2 "Э" Обозначение на плане 1-1Э-2 Площадь 118.6 м² Количество комнат 3 Количество спален 2 Количество санузлов 2
Блок 1 Секция 1 Этаж 2 Квартира 2 "Ю" Обозначение на плане 1-1Ю-2 Площадь 118.6 м² Количество комнат 3 Количество спален 2 Количество санузлов 2
Блок 1 Секция 1 Этаж 2 Квартира 2 "Я" Обозначение на плане 1-1Я-2 Площадь 118.6 м² Количество комнат 3 Количество спален 2 Количество санузлов 2
Блок 1 Секция 1 Этаж 1 Квартира 1 "Ж" Обозначение на плане 1-1Ж-1 Площадь 57.4 м² Количество комнат 1 Количество спален 1 Количество санузлов 1
Блок 1 Секция 1 Этаж 1 Квартира 1 "З" Обозначение на плане 1-1З-1 Площадь 55.2 м² Количество комнат 1 Количество спален 1 Количество санузлов 1
Блок 1 Секция 1 Этаж 1 Квартира 1 "И" Обозначение на плане 1-1И-1 Площадь 55.2 м² Количество комнат 1 Количество спален 1 Количество санузлов 1
Блок 1 Секция 1 Этаж 1 Квартира 1 "К" Обозначение на плане 1-1К-1 Площадь 55.1 м² Количество комнат 1 Количество спален 1 Количество санузлов 1
Блок 1 Секция 1 Этаж 1 Квартира 1 "Л" Обозначение на плане 1-1Л-1 Площадь 61.4 м² Количество комнат 1 Количество спален 1 Количество санузлов 1
Блок 1 Секция 1 Этаж 1 Квартира 1 "М" Обозначение на плане 1-1М-1 Площадь 86.4 м² Количество комнат 2 Количество спален 2 Количество санузлов 1
Блок 1 Секция 1 Этаж 1 Квартира 1 "Н" Обозначение на плане 1-1Н-1 Площадь 118.6 м² Количество комнат 3 Количество спален 2 Количество санузлов 2
Блок 1 Секция 1 Этаж 1 Квартира 1 "О" Обозначение на плане 1-1О-1 Площадь 118.6 м² Количество комнат 3 Количество спален 2 Количество санузлов 2
Блок 1 Секция 1 Этаж 1 Квартира 1 "П" Обозначение на плане 1-1П-1 Площадь 118.6 м² Количество комнат 3 Количество спален 2 Количество санузлов 2
Блок 1 Секция 1 Этаж 1 Квартира 1 "Р" Обозначение на плане 1-1Р-1 Площадь 118.6 м² Количество комнат 3 Количество спален 2 Количество санузлов 2
Блок 1 Секция 1 Этаж 1 Квартира 1 "С" Обозначение на плане 1-1С-1 Площадь 118.6 м² Количество комнат 3 Количество спален 2 Количество санузлов 2
Блок 1 Секция 1 Этаж 1 Квартира 1 "Т" Обозначение на плане 1-1Т-1 Площадь 118.6 м² Количество комнат 3 Количество спален 2 Количество санузлов 2
Блок 1 Секция 1 Этаж 1 Квартира 1 "У" Обозначение на плане 1-1У-1 Площадь 118.6 м² Количество комнат 3 Количество спален 2 Количество санузлов 2
Блок 1 Секция 1 Этаж 1 Квартира 1 "Ф" Обозначение на плане 1-1Ф-1 Площадь 118.6 м² Количество комнат 3 Количество спален 2 Количество санузлов 2
Блок 1 Секция 1 Этаж 1 Квартира 1 "Х" Обозначение на плане 1-1Х-1 Площадь 118.6 м² Количество комнат 3 Количество спален 2 Количество санузлов 2
Блок 1 Секция 1 Этаж 1 Квартира 1 "Ц" Обозначение на плане 1-1Ц-1 Площадь 118.6 м² Количество комнат 3 Количество спален 2 Количество санузлов 2
Блок 1 Секция 1 Этаж 1 Квартира 1 "Ч" Обозначение на плане 1-1Ч-1 Площадь 118.6 м² Количество комнат 3 Количество спален 2 Количество санузлов 2
Блок 1 Секция 1 Этаж 1 Квартира 1 "Ш" Обозначение на плане 1-1Ш-1 Площадь 118.6 м² Количество комнат 3 Количество спален 2 Количество санузлов 2
Блок 1 Секция 1 Этаж 1 Квартира 1 "Щ" Обозначение на плане 1-1Щ-1 Площадь 118.6 м² Количество комнат 3 Количество спален 2 Количество санузлов 2
Блок 1 Секция 1 Этаж 1 Квартира 1 "Э" Обозначение на плане 1-1Э-1 Площадь 118.6 м² Количество комнат 3 Количество спален 2 Количество санузлов 2
Блок 1 Секция 1 Этаж 1 Квартира 1 "Ю" Обозначение на плане 1-1Ю-1 Площадь 118.6 м² Количество комнат 3 Количество спален 2 Количество санузлов 2
Блок 1 Секция 1 Этаж 1 Квартира 1 "Я" Обозначение на плане 1-1Я-1 Площадь 118.6 м² Количество комнат 3 Количество спален 2 Количество санузлов 2
Блок 1 Секция 1 Этаж 2 Квартира 2 "А" Обозначение на плане 1-1А-2 Площадь 115.5 м² Количество комнат 3 Количество спален 2 Количество санузлов 2
Блок 1 Секция 1 Этаж 3 Квартира 3 "А" Обозначение на плане 1-1А-3 Площадь 115.5 м² Количество комнат 3 Количество спален 2 Количество санузлов 2
Блок 1 Секция 1 Этаж 4 Квартира 4 "А" Обозначение на плане 1-1А-4 Площадь 115.5 м² Количество комнат 3 Количество спален 2 Количество санузлов 2
Блок 1 Секция 1 Этаж 1 Квартира 1 "А" Обозначение на плане 1-1А-1 Площадь 115.5 м² Количество комнат 3 Количество спален 2 Количество санузлов 2
Блок 1 Секция 1 Этаж 2 Квартира 2 "Б" Обозначение на плане 1-1Б-2 Площадь 73.3 м² Количество комнат 1 Количество спален 1 Количество санузлов 1
Блок 1 Секция 1 Этаж 3 Квартира 3 "Б" Обозначение на плане 1-1Б-3 Площадь 81.1 м² Количество комнат 1 Количество спален 1 Количество санузлов 1
Блок 1 Секция 1 Этаж 1 Квартира 1 "Б" Обозначение на плане 1-1Б-1 Площадь 73.3 м² Количество комнат 1 Количество спален 1 Количество санузлов 1
Блок 1 Секция 1 Этаж 2 Квартира 2 "В" Обозначение на плане 1-1В-2 Площадь 86.4 м² Количество комнат 2 Количество спален 2 Количество санузлов 1
Блок 1 Секция 1 Этаж 1 Квартира 1 "В" Обозначение на плане 1-1В-1 Площадь 86.4 м² Количество комнат 2 Количество спален 2 Количество санузлов 1
Блок 1 Секция 1 Этаж 2 Квартира 2 "Г" Обозначение на плане 1-1Г-2 Площадь 61.3 м² Количество комнат 1 Количество спален 1 Количество санузлов 1
Блок 1 Секция 1 Этаж 1 Квартира 1 "Г" Обозначение на плане 1-1Г-1 Площадь 61.3 м² Количество комнат 1 Количество спален 1 Количество санузлов 1
Блок 1 Секция 1 Этаж 2 Квартира 2 "Д" Обозначение на плане 1-1Д-2 Площадь 55.2 м² Количество комнат 1 Количество спален 1 Количество санузлов 1
Блок 1 Секция 1 Этаж 1 Квартира 1 "Д" Обозначение на плане 1-1Д-1 Площадь 55.2 м² Количество комнат 1 Количество спален 1 Количество санузлов 1
Блок 1 Секция 1 Этаж 2 Квартира 2 "Е" Обозначение на плане 1-1Е-2 Площадь 55.1 м² Количество комнат 1 Количество спален 1 Количество санузлов 1
Блок 1 Секция 1 Этаж 1 Квартира 1 "Е" Обозначение на плане 1-1Е-1 Площадь 55.1 м² Количество комнат 1 Количество спален 1 Количество санузлов 1
Блок 1 Секция 1 Этаж 2 Квартира 2 "Ж" Обозначение на плане 1-1Ж-2 Площадь 57.4 м² Количество комнат 1 Количество спален 1 Количество санузлов 1
Блок 1 Секция 1 Этаж 1 Квартира 1 "Ж" Обозначение на плане 1-1Ж-1 Площадь 57.4 м² Количество комнат 1 Количество спален 1 Количество санузлов 1
Блок 1 Секция 1 Этаж 2 Квартира 2 "З" Обозначение на плане 1-1З-2 Площадь 55.2 м² Количество комнат 1 Количество спален 1 Количество санузлов 1
Блок 1 Секция 1 Этаж 1 Квартира 1 "З" Обозначение на плане 1-1З-1 Площадь 55.2 м² Количество комнат 1 Количество спален 1 Количество санузлов 1
Блок 1 Секция 1 Этаж 2 Квартира 2 "И" Обозначение на плане 1-1И-2 Площадь 55.2 м² Количество комнат 1 Количество спален 1 Количество санузлов 1
Блок 1 Секция 1 Этаж 1 Квартира 1 "И" Обозначение на плане 1-1И-1 Площадь 55.2 м² Количество комнат 1 Количество спален 1 Количество санузлов 1
Блок 1 Секция 1 Этаж 2 Квартира 2 "К" Обозначение на плане 1-1К-2 Площадь 55.1 м² Количество комнат 1 Количество спален 1 Количество санузлов 1
Блок 1 Секция 1 Этаж 1 Квартира 1 "К" Обозначение на плане 1-1К-1 Площадь 55.1 м² Количество комнат 1 Количество спален 1 Количество санузлов 1
Блок 1 Секция 1 Этаж 2 Квартира 2 "Л" Обозначение на плане 1-1Л-2 Площадь 61.4 м² Количество комнат 1 Количество спален 1 Количество санузлов 1
Блок 1 Секция 1 Этаж 1 Квартира 1 "Л" Обозначение на плане 1-1Л-1 Площадь 61.4 м² Количество комнат 1 Количество спален 1 Количество санузлов 1
Блок 1 Секция 1 Этаж 2 Квартира 2 "М" Обозначение на плане 1-1М-2 Площадь 86.4 м² Количество комнат 2 Количество спален 2 Количество санузлов 1
Блок 1 Секция 1 Этаж 1 Квартира 1 "М" Обозначение на плане 1-1М-1 Площадь 86.4 м² Количество комнат 2 Количество спален 2 Количество санузлов 1
Блок 1 Секция 1 Этаж 2 Квартира 2 "Н" Обозначение на плане 1-1Н-2 Площадь 118.6 м² Количество комнат 3 Количество спален 2 Количество санузлов 2
Блок 1 Секция 1 Этаж 1 Квартира 1 "Н" Обозначение на плане 1-1Н-1 Площадь 118.6 м² Количество комнат 3 Количество спален 2 Количество санузлов 2
Блок 1 Секция 1 Этаж 2 Квартира 2 "О" Обозначение на плане 1-1О-2 Площадь 118.6 м² Количество комнат 3 Количество спален 2 Количество санузлов 2
Блок 1 Секция 1 Этаж 1 Квартира 1 "О" Обозначение на плане 1-1О-1 Площадь 118.6 м² Количество комнат 3 Количество спален 2 Количество санузлов 2
Блок 1 Секция 1 Этаж 2 Квартира 2 "П" Обозначение на плане 1-1П-2 Площадь 118.6 м² Количество комнат 3 Количество спален 2 Количество санузлов 2
Блок 1 Секция 1 Этаж 1 Квартира 1 "П" Обозначение на плане 1-1П-1 Площадь 118.6 м² Количество комнат 3 Количество спален 2 Количество санузлов 2
Блок 1 Секция 1 Этаж 2 Квартира 2 "Р" Обозначение на плане 1-1Р-2 Площадь 118.6 м² Количество комнат 3 Количество спален 2 Количество санузлов 2
Блок 1 Секция 1 Этаж 1 Квартира 1 "Р" Обозначение на плане 1-1Р-1 Площадь 118.6 м² Количество комнат 3 Количество спален 2 Количество санузлов 2
Блок 1 Секция 1 Этаж 2 Квартира 2 "С" Обозначение на плане 1-1С-2 Площадь 118.6 м² Количество комнат 3 Количество спален 2 Количество санузлов 2
Блок 1 Секция 1 Этаж 1 Квартира 1 "С" Обозначение на плане 1-1С-1 Площадь 118.6 м² Количество комнат 3 Количество спален 2 Количество санузлов 2
Блок 1 Секция 1 Этаж 2 Квартира 2 "Т" Обозначение на плане 1-1Т-2 Площадь 118.6 м² Количество комнат 3 Количество спален 2 Количество санузлов 2
Блок 1 Секция 1 Этаж 1 Квартира 1 "Т" Обозначение на плане 1-1Т-1 Площадь 118.6 м² Количество комнат 3 Количество спален 2 Количество санузлов 2
Блок 1 Секция 1 Этаж 2 Квартира 2 "У" Обозначение на плане 1-1У-2 Площадь 118.6 м² Количество комнат 3 Количество спален 2 Количество санузлов 2
Блок 1 Секция 1 Этаж 1 Квартира 1 "У" Обозначение на плане 1-1У-1 Площадь 118.6 м² Количество комнат 3 Количество спален 2 Количество санузлов 2
Блок 1 Секция 1 Этаж 2 Квартира 2 "Ф" Обозначение на плане 1-1Ф-2 Площадь 118.6 м² Количество комнат 3 Количество спален 2 Количество санузлов 2
Блок 1 Секция 1 Этаж 1 Квартира 1 "Ф" Обозначение на плане 1-1Ф-1 Площадь 118.6 м² Количество комнат 3 Количество спален 2 Количество санузлов 2
Блок 1 Секция 1 Этаж 2 Квартира 2 "Х" Обозначение на плане 1-1Х-2 Площадь 118.6 м² Количество комнат 3 Количество спален 2 Количество санузлов 2
Блок 1 Секция 1 Этаж 1 Квартира 1 "Х" Обозначение на плане 1-1Х-1 Площадь 118.6 м² Количество комнат 3 Количество спален 2 Количество санузлов 2
Блок 1 Секция 1 Этаж 2 Квартира 2 "Ц" Обозначение на плане 1-1Ц-2 Площадь 118.6 м² Количество комнат 3 Количество спален 2 Количество санузлов 2
Блок 1 Секция 1 Этаж 1 Квартира 1 "Ц" Обозначение на плане 1-1Ц-1 Площадь 118.6 м² Количество комнат 3 Количество спален 2 Количество санузлов 2
Блок 1 Секция 1 Этаж 2 Квартира 2 "Ч" Обозначение на плане 1-1Ч-2 Площадь 118.6 м² Количество комнат 3 Количество спален 2 Количество санузлов 2
Блок 1 Секция 1 Этаж 1 Квартира 1 "Ч" Обозначение на плане 1-1Ч-1 Площадь 118.6 м² Количество комнат 3 Количество спален 2 Количество санузлов 2
Блок 1 Секция 1 Этаж 2 Квартира 2 "Ш" Обозначение на плане 1-1Ш-2 Площадь 118.6 м² Количество комнат 3 Количество спален 2 Количество санузлов 2
Блок 1 Секция 1 Этаж 1 Квартира 1 "Ш" Обозначение на плане 1-1Ш-1 Площадь 118.6 м² Количество комнат 3 Количество спален 2 Количество санузлов 2
Блок 1 Секция 1 Этаж 2 Квартира 2 "Щ" Обозначение на плане 1-1Щ-2 Площадь 118.6 м² Количество комнат 3 Количество спален 2 Количество санузлов 2
Блок 1 Секция 1 Этаж 1 Квартира 1 "Щ" Обозначение на плане 1-1Щ-1 Площадь 118.6 м² Количество комнат 3 Количество спален 2 Количество санузлов 2
Блок 1 Секция 1 Этаж 2 Квартира 2 "Э" Обозначение на плане 1-1Э-2 Площадь 118.6 м² Количество комнат 3 Количество спален 2 Количество санузлов 2
Блок 1 Секция 1 Этаж 1 Квартира 1 "Э" Обозначение на плане 1-1Э-1 Площадь 118.6 м² Количество комнат 3 Количество спален 2 Количество санузлов 2
Блок 1 Секция 1 Этаж 2 Квартира 2 "Ю" Обозначение на плане 1-1Ю-2 Площадь 118.6 м² Количество комнат 3 Количество спален 2 Количество санузлов 2
Блок 1 Секция 1 Этаж 1 Квартира 1 "Ю" Обозначение на плане 1-1Ю-1 Площадь 118.6 м² Количество комнат 3 Количество спален 2 Количество санузлов 2
Блок 1 Секция 1 Этаж 2 Квартира 2 "Я" Обозначение на плане 1-1Я-2 Площадь 118.6 м² Количество комнат 3 Количество спален 2 Количество санузлов 2
Блок 1 Секция 1 Этаж 1 Квартира 1 "Я" Обозначение на плане 1-1Я-1 Площадь 118.6 м² Количество комнат 3 Количество спален 2 Количество санузлов 2
EXIT
EXIT
EXIT

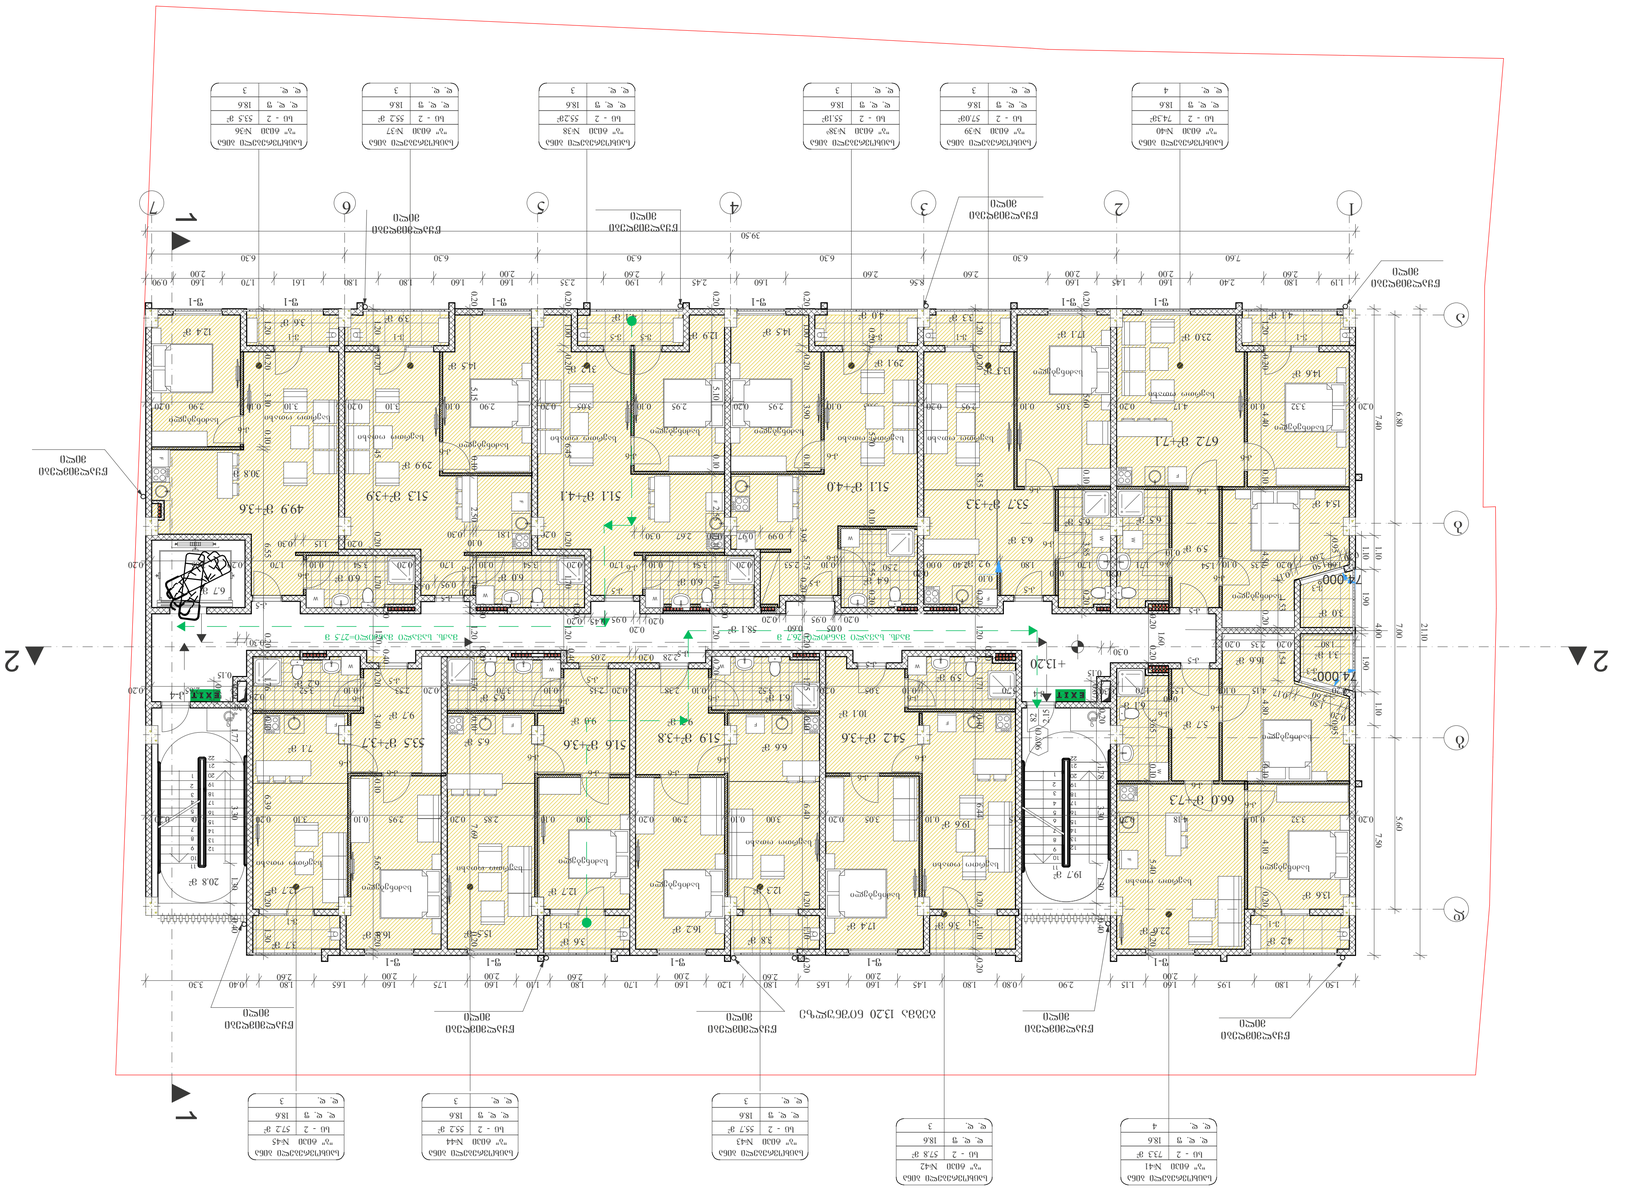
1
2
3
4
5
6
7
А
Б
1-1
2-1
3-1
4-1
5-1
6-1
7-1
1 : 100
74.000
+13.20
EXIT
672 მ²+71
660 მ²+73
542 მ²+36
519 მ²+38
516 მ²+36
533 მ²+37
513 მ²+41
511 მ²+40
499 მ²+36
537 მ²+33
ნაგებობის ანაზომი 30სმ-ით
ნაგებობის ანაზომი 30სმ-ით
ნაგებობის ანაზომი 30სმ-ით

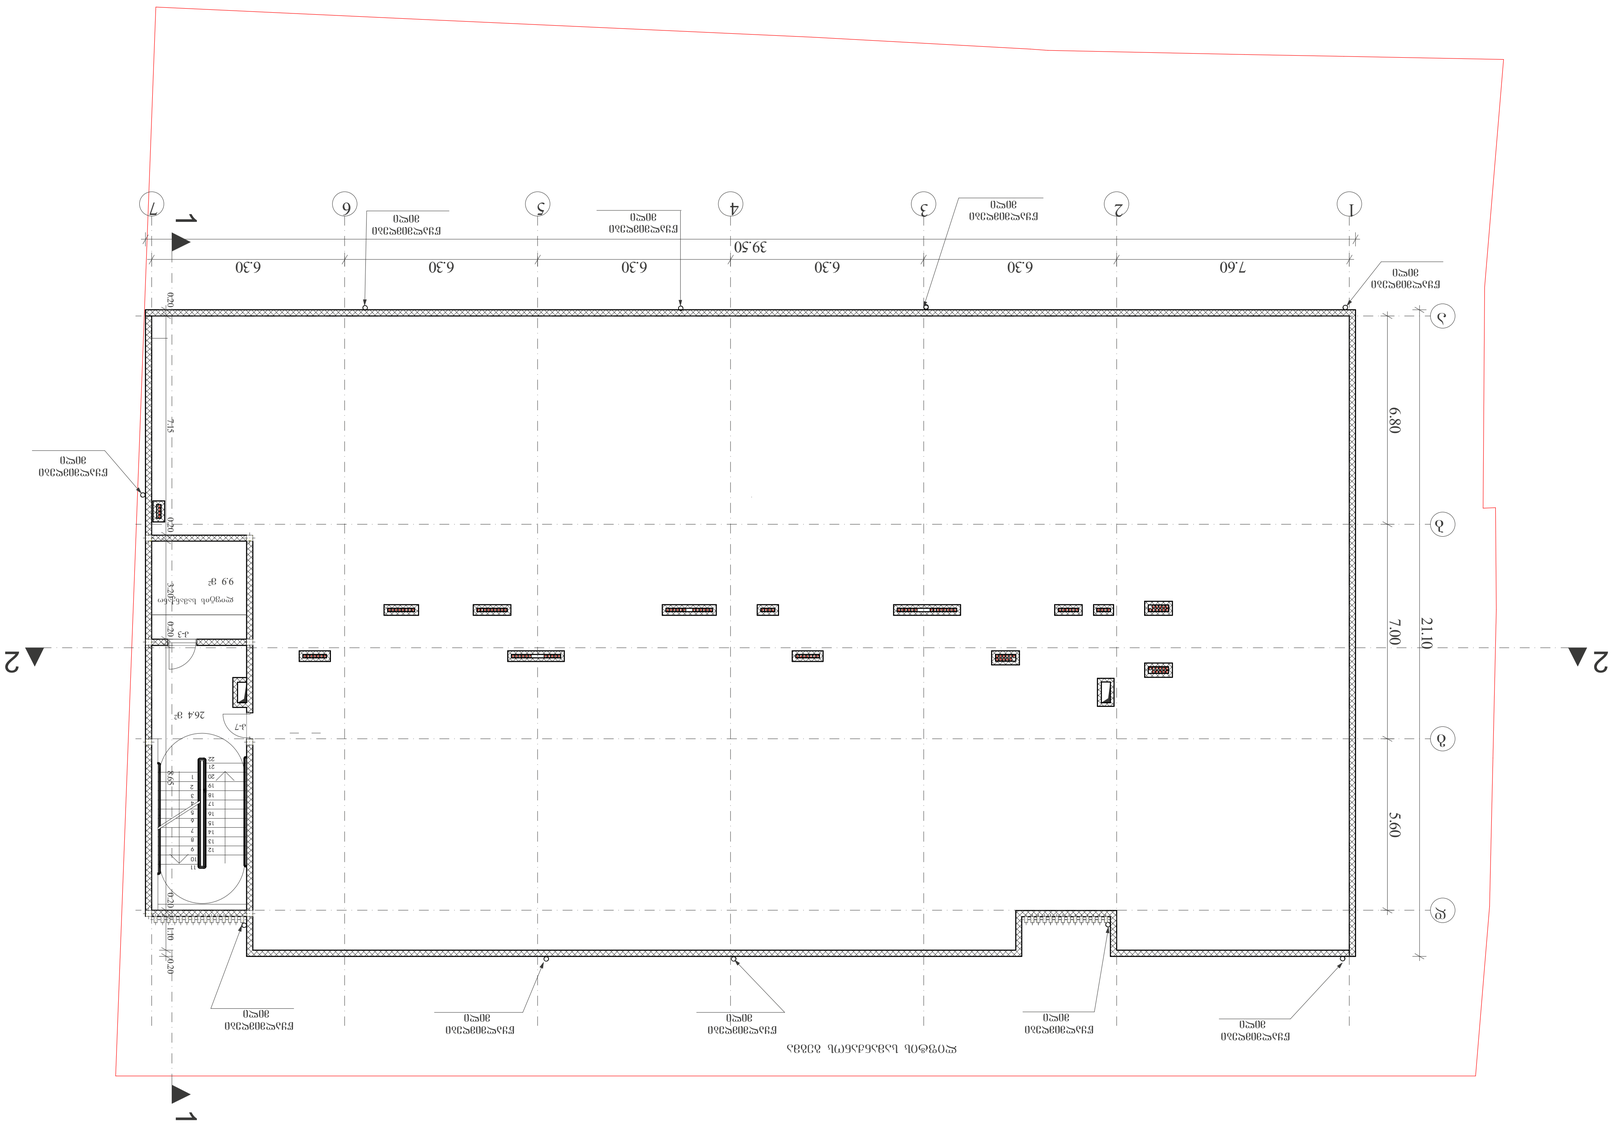

פרוייקט בתים לאומיים ברחוב הרב קוק בעיר מודיעין

תכנית קומת הקרקע

קנה מידה:	1:100
גודל גיליון:	A-1
מספר גיליון:	3

מספר תיק:	53-107-אב

שם המתכנן:	אדריכל יוסי בן-ארי
כתובת:	רח' הרב קוק 15, מודיעין
טלפון:	08-9745123
דוא"ל:	yossi@benari-arch.co.il

שם היזם:	חברת בתים לאומיים בע"מ
כתובת:	רח' הרב קוק 15, מודיעין
טלפון:	08-9745100

שם המודד:	אלי כהן
תאריך המדידה:	04.04.2022
מספר רישיון:	587782

שם היועץ:	מיכאל ברנשטיין
כתובת:	רח' הברזל 22, תל אביב
טלפון:	03-6912345

שם היועץ:	רונית שפירא
כתובת:	רח' הברזל 22, תל אביב
טלפון:	03-6912346

שם היועץ:	דוד אלמגור
כתובת:	רח' הברזל 22, תל אביב
טלפון:	03-6912347

שם היועץ:	יעל נחמיאס
כתובת:	רח' הברזל 22, תל אביב
טלפון:	03-6912348

שם היועץ:	שלמה פרידמן
כתובת:	רח' הברזל 22, תל אביב
טלפון:	03-6912349

שם היועץ:	אורי לוי
כתובת:	רח' הברזל 22, תל אביב
טלפון:	03-6912350

שם היועץ:	מרים גולדברג
כתובת:	רח' הברזל 22, תל אביב
טלפון:	03-6912351

שם היועץ:	נועם שטרן
כתובת:	רח' הברזל 22, תל אביב
טלפון:	03-6912352

שם היועץ:	עמית כהן
כתובת:	רח' הברזל 22, תל אביב
טלפון:	03-6912353

שם היועץ:	דנה רוזנברג
כתובת:	רח' הברזל 22, תל אביב
טלפון:	03-6912354

שם היועץ:	איתי בר-לב
כתובת:	רח' הברזל 22, תל אביב
טלפון:	03-6912355

שם היועץ:	שרון אבני
כתובת:	רח' הברזל 22, תל אביב
טלפון:	03-6912356

שם היועץ:	גיל פרץ
כתובת:	רח' הברזל 22, תל אביב
טלפון:	03-6912357

שם היועץ:	ליאור בן-דוד
כתובת:	רח' הברזל 22, תל אביב
טלפון:	03-6912358

שם היועץ:	הילה גרינברג
כתובת:	רח' הברזל 22, תל אביב
טלפון:	03-6912359

שם היועץ:	עידו שמיר
כתובת:	רח' הברזל 22, תל אביב
טלפון:	03-6912360

שם היועץ:	מיכל ברקוביץ
כתובת:	רח' הברזל 22, תל אביב
טלפון:	03-6912361

שם היועץ:	יואב פלדמן
כתובת:	רח' הברזל 22, תל אביב
כתובת:	רח' הברזל 22, תל אביב
טלפון:	03-6912564

שם היועץ:	איתי בר-לב
כתובת:	רח' הברזל 22, תל אביב
טלפון:	03-6912565

שם היועץ:	שרון אבני
כתובת:	רח' הברזל 22, תל אביב
טלפון:	03-6912566

שם היועץ:	גיל פרץ
כתובת:	רח' הברזל 22, תל אביב
טלפון:	03-6912567

שם היועץ:	ליאור בן-דוד
כתובת:	רח' הברזל 22, תל אביב
טלפון:	03-6912568

שם היוע

ა/სადგომის გეგმა

მისაწვდომობის გეგმა

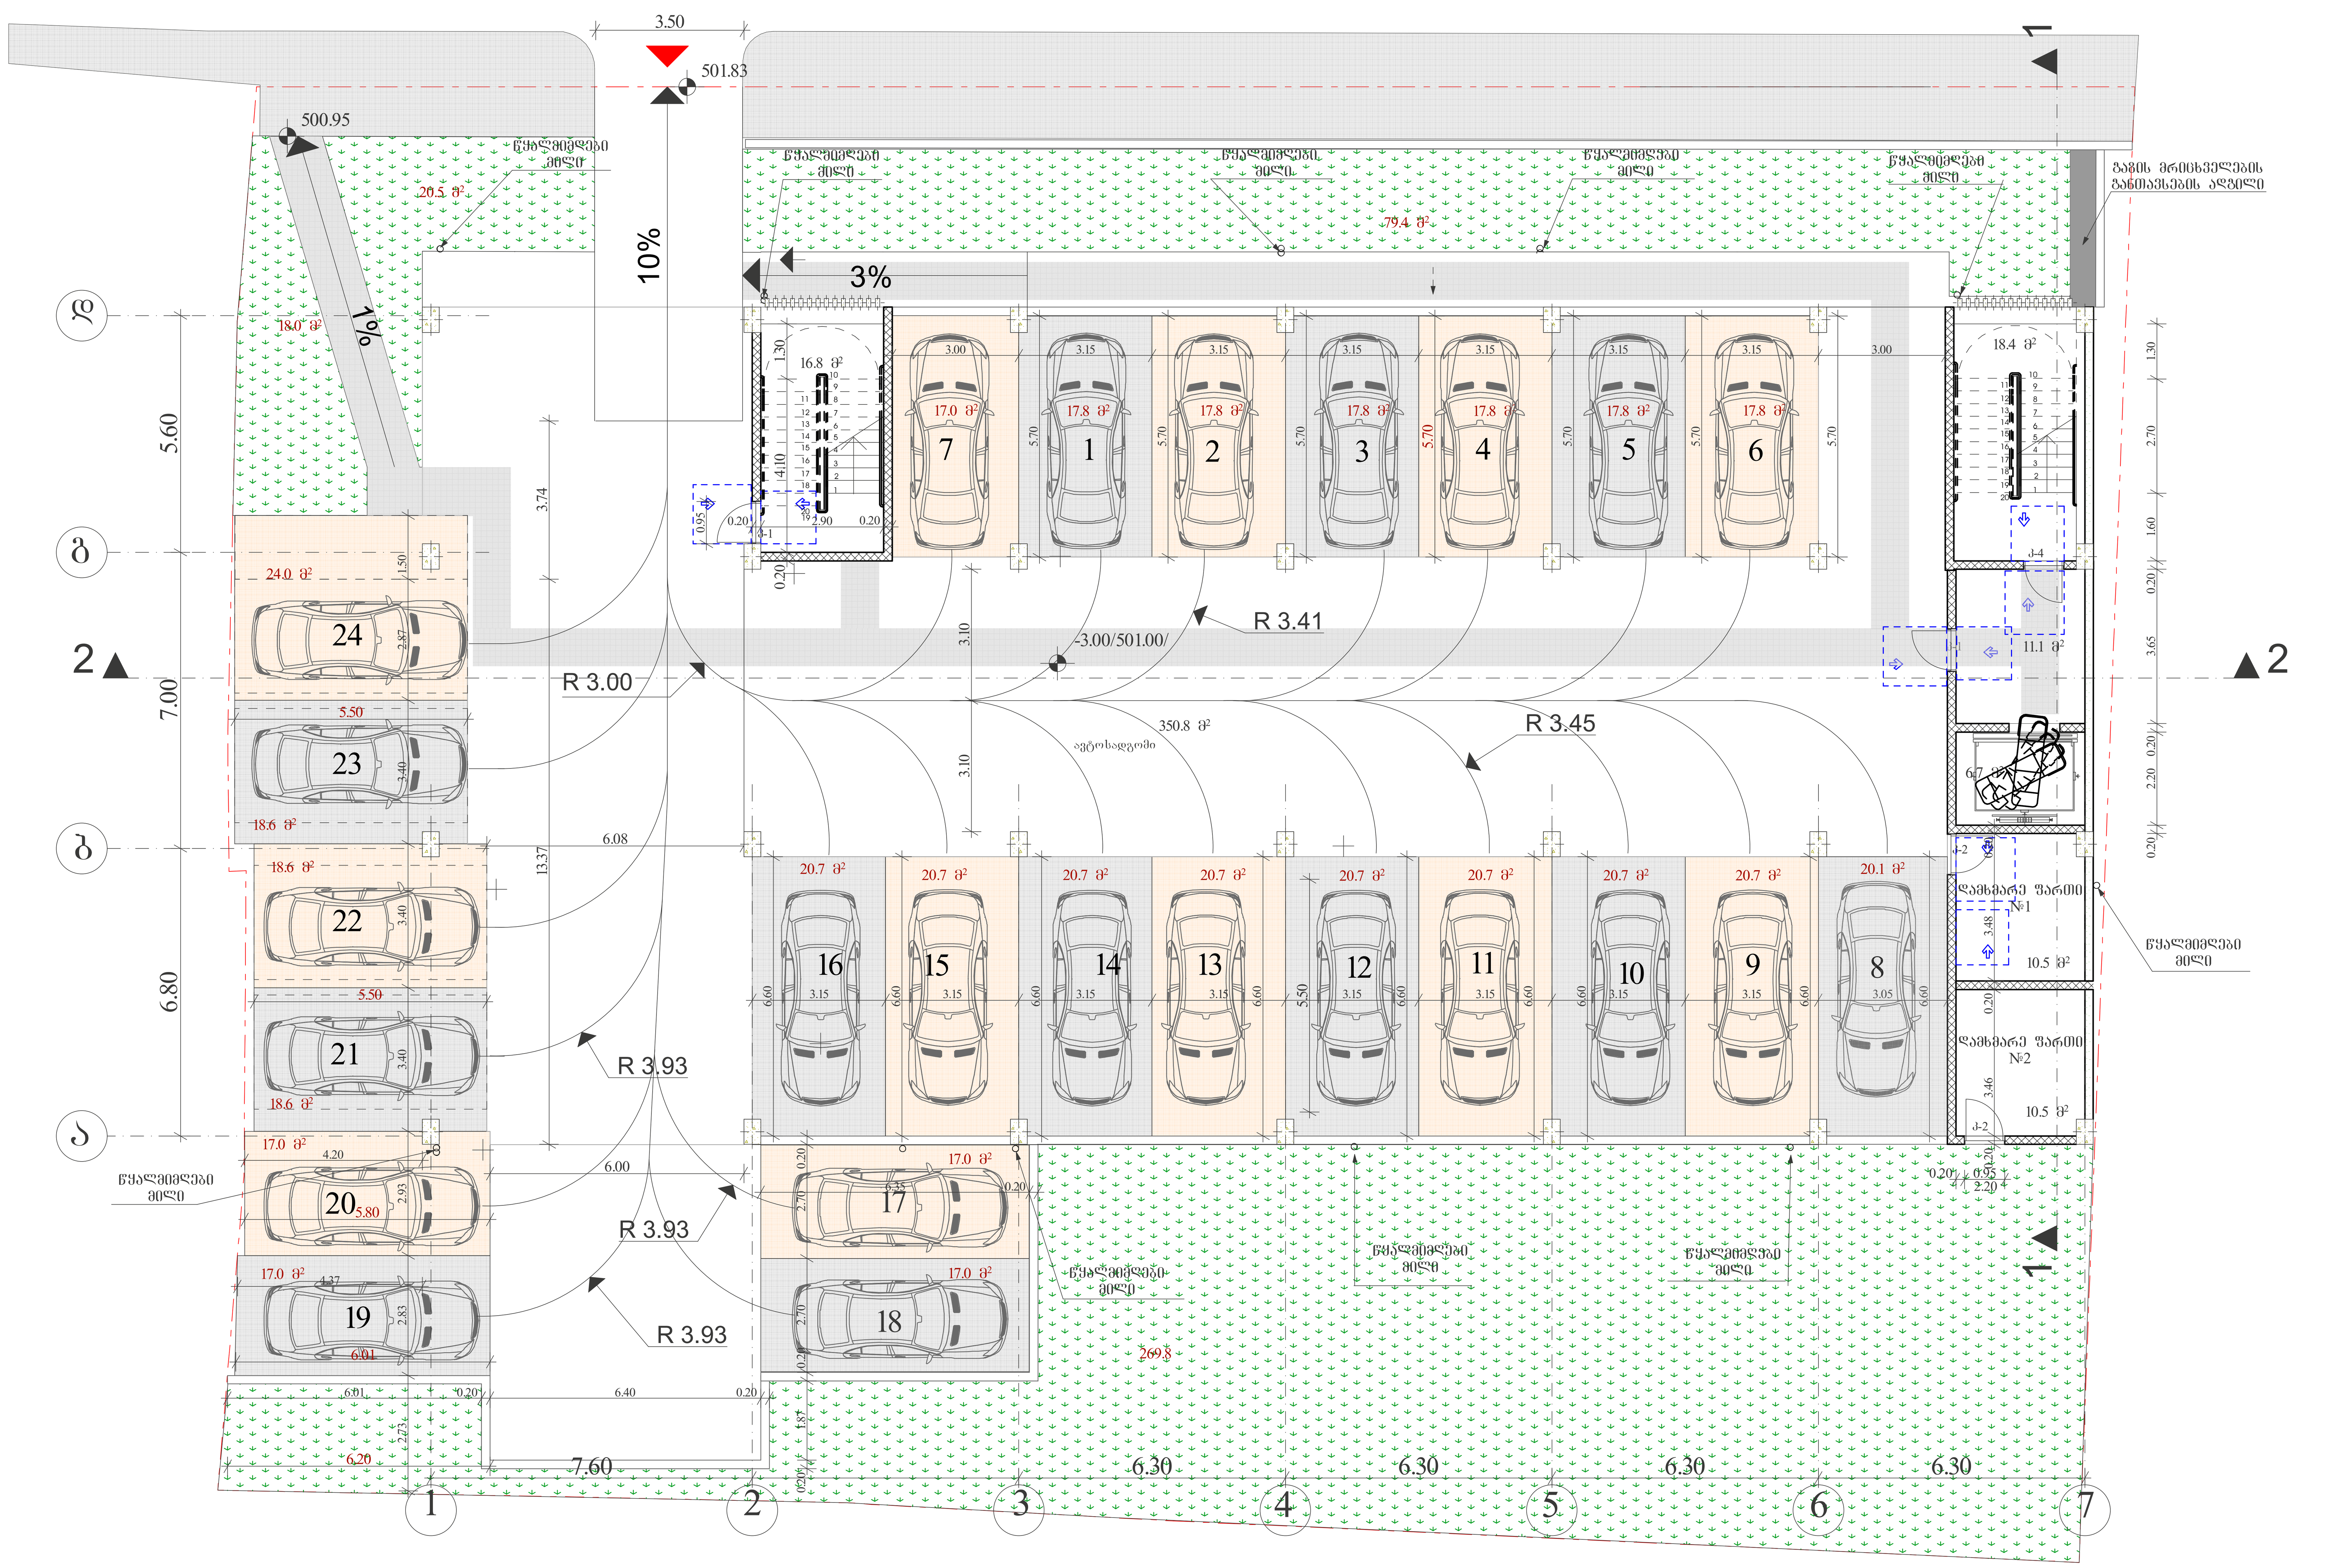

პირობითი ნიშნები

900 მისაწვდომი სვლაგეზი

მოსატრიალებელი სივრცეები

ვარიანტი 1 ვარიანტი 2

ვარიანტი 3 ვარიანტი 4

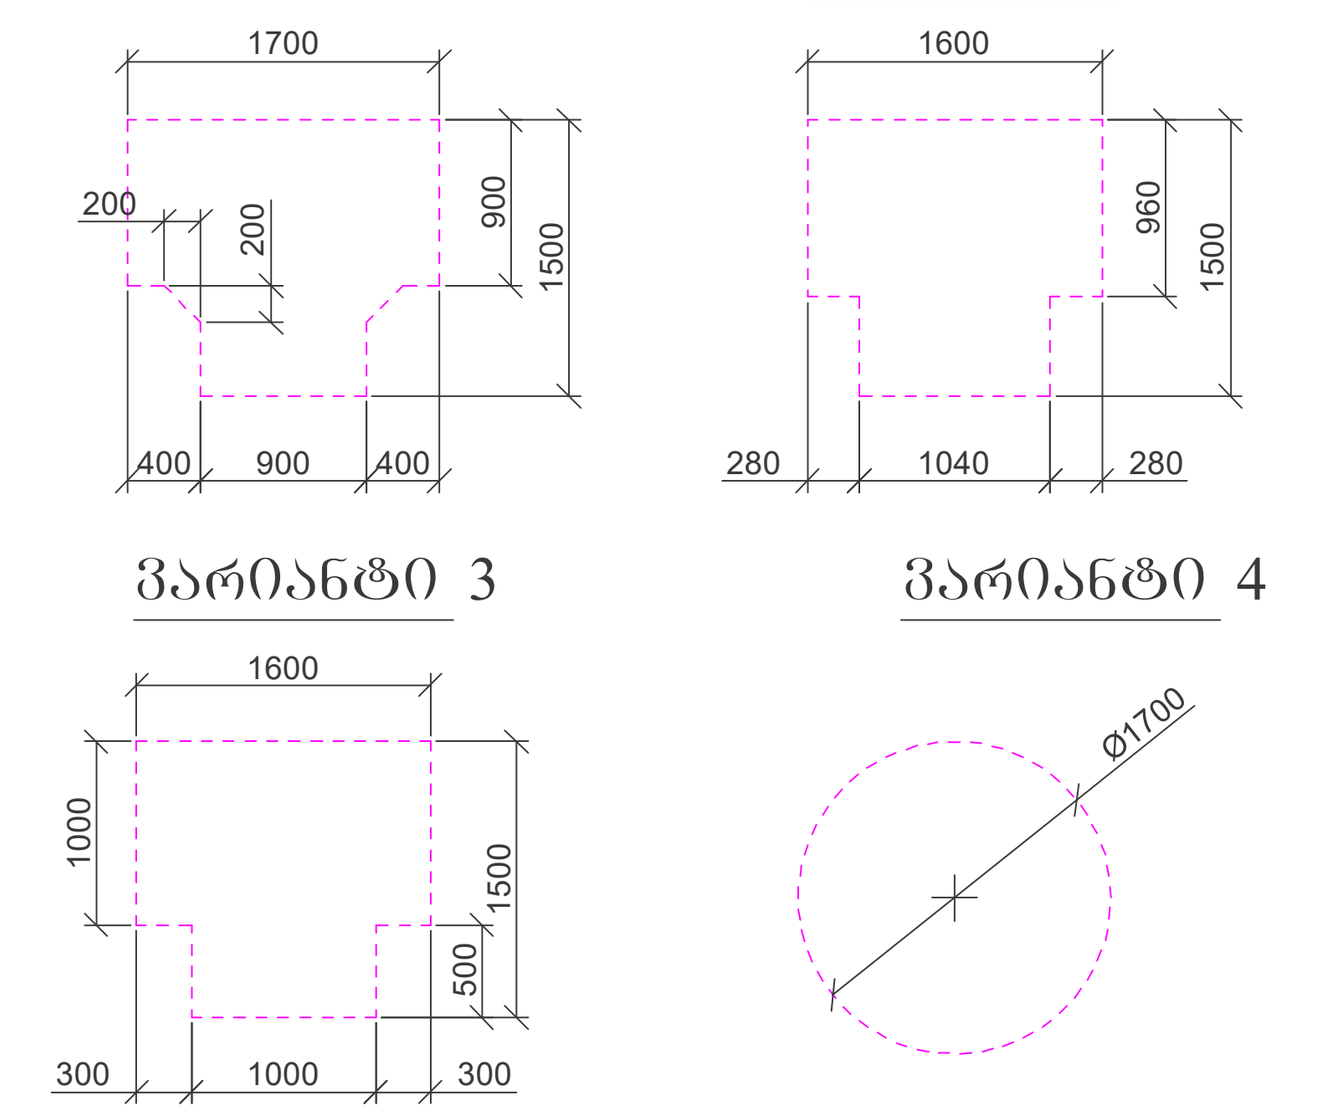

კარის წინ თავისუფალი სივრცე

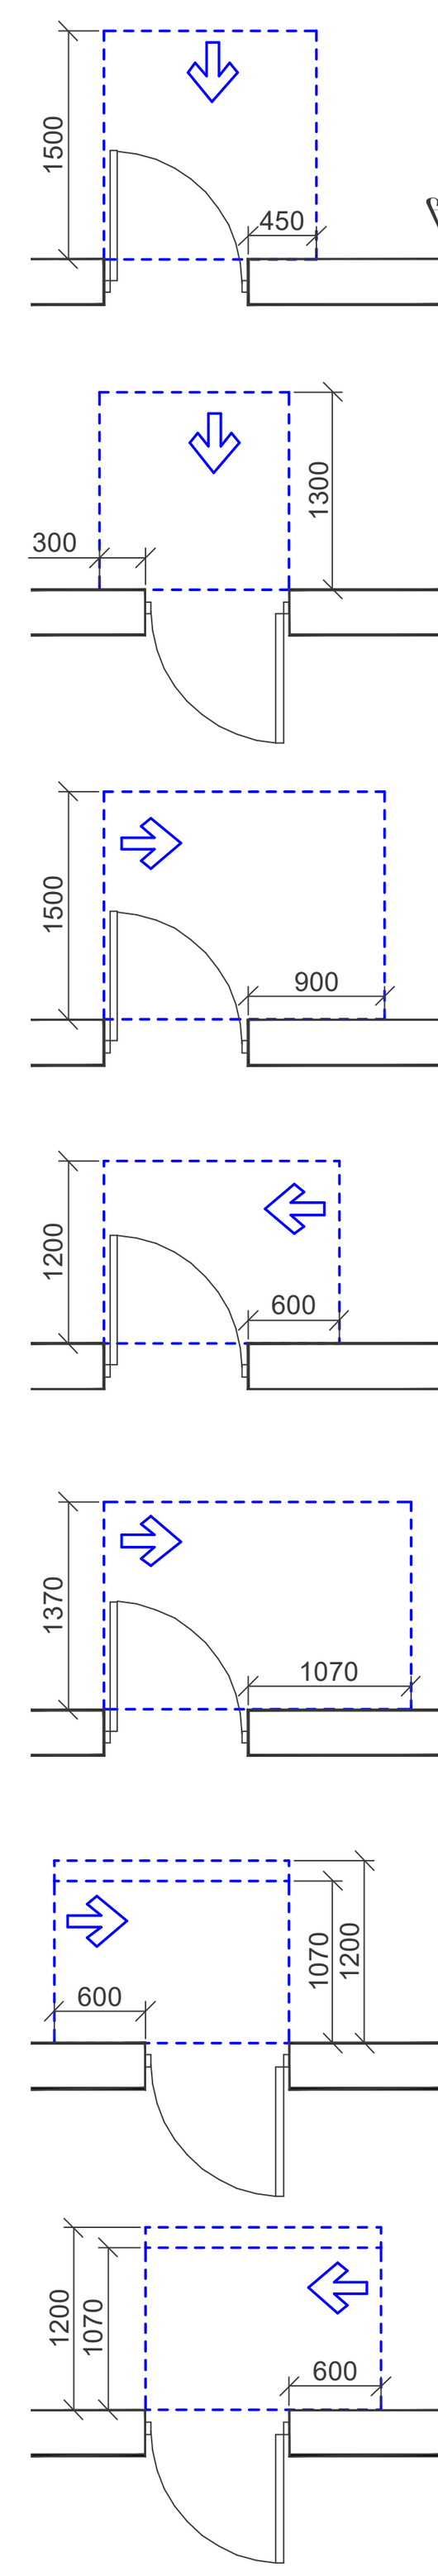

თავისუფალი სივრცე კართან მანევრირებისთვის
- ანჯამიანი კარი
წინიდან მისაწვდომი - გამოწევით გაღება

თავისუფალი სივრცე კართან მანევრირებისთვის
- ანჯამიანი კარი
წინიდან მისაწვდომი - მიწოლით გაღება

თავისუფალი სივრცე კართან მანევრირებისთვის
- ანჯამიანი კარი
ანჯამის მხრიდან მისაწვდომი - გამოწევით გაღება

თავისუფალი სივრცე კართან მანევრირებისთვის
- ანჯამიანი კარი
საკეტის მხრიდან მისაწვდომი - გამოწევით გაღება

თავისუფალი სივრცე კართან მანევრირებისთვის
- ანჯამიანი კარი
ანჯამის მხრიდან მისაწვდომი - გამოწევით გაღება

თავისუფალი სივრცე კართან მანევრირებისთვის
- ანჯამიანი კარი
საკეტის მხრიდან მისაწვდომი - მიწოლით გაღება
120 მინ. თუ მოწყობილია მიმხურავი

თავისუფალი სივრცე კართან მანევრირებისთვის
- ანჯამიანი კარი
ანჯამის მხრიდან მისაწვდომი - მიწოლით გაღება
120 მინ. თუ მოწყობილია მიმხურავი

შენიშვნები

1. იატაკის ზედაპირები მოეწყობა ისე, რომ იქნება მდგრადი, მყარი და არასრიალა.
2. განათების სამართავები, ელექტრო გამანაწილებლები, ელექტრო ჩამრთველები და დენსართები, ტემპერატურის მარეგულირებლები, მოწყობილობების სამართავები, წყალსადენი სისტემის მოწყობილობების მარეგულირებლები და დამცავი და ორმხრივი საკომუნიკაციო სისტემების სამართავები "ა" ტიპის ერთეულში მოეწყობა სტანდარტის 309 – ე ქვეთავის შესაბამისად".
3. სინათლის ჩამრთველები, ელექტრო ჩამრთველები, დენსართები, ტემპერატურის მარეგულირებლები, ელექტრო გამანაწილებლები, და უსაფრთხოების ან შიდასაკომუნიკაციო სისტემების სამართავები "ბ" ტიპის ერთეულებში მოეწყობა სტანდარტის 309.2 და 1104.1.1 ქვეთავების მიხედვით.

შ.პ.ს. "ნ პლუსი"

მიწის ნაკვეთის სამშენებლოდ გამოყენების პირობები:

ბრძანება №5877821 04.04.2022

საპროექტო ობიექტი

მრავალბინიანი საცხოვრებელი სახლი

ახალი მშენებლობა

საპროექტო ობიექტის მისამართი

ქ.თბილისი, შესახვევი რატევანის I, №4

საკადასტრო კოდი: 01.12.09.003.013

მიწის ნაკვეთის ფართობი: 1 500კვ.მ

ფუნქციური ზონა: სზ-5

ტერიტორიულ-სტრუქტურული ზონა:

პერიფერიული ზონა (პზ)

დადგენილი განაშენიანების რეგულირების პარამეტრები:

კ1 - 0.5
კ2 - 2.1
კ3 - 0.3

საფუძველი: მშენებლობის ნებართვის მისაღებად საჭირო დოკუმენტები იხილეთ "მშენებლობის ნებართვისა გაცემისა და შენობა-ნაგებობების ექსპლუატაციაში მიღების წესისა და პირობების შესახებ" საქართველოს მთავრობის 2019 წლის 31 მაისის №255 დადგენილება.

CAD FILE: შესრულებულია ArchiCad ფაილში და წარმოდგენილია PDF ფაილის სახით

დამკვეთი: "ნ პლუსი"

შეასრულა	[signature]	თ. კოშაძე
შეამოწმა	[signature]	გ.დავითაია

ა/სადგომის გეგმა
მისაწვდომობის გეგმა

აე-101-მგ

ფორმატი A-1 მ 1:100

გეგმა 0.00 ნიშნულზე
მისაწვდომობის გეგმა

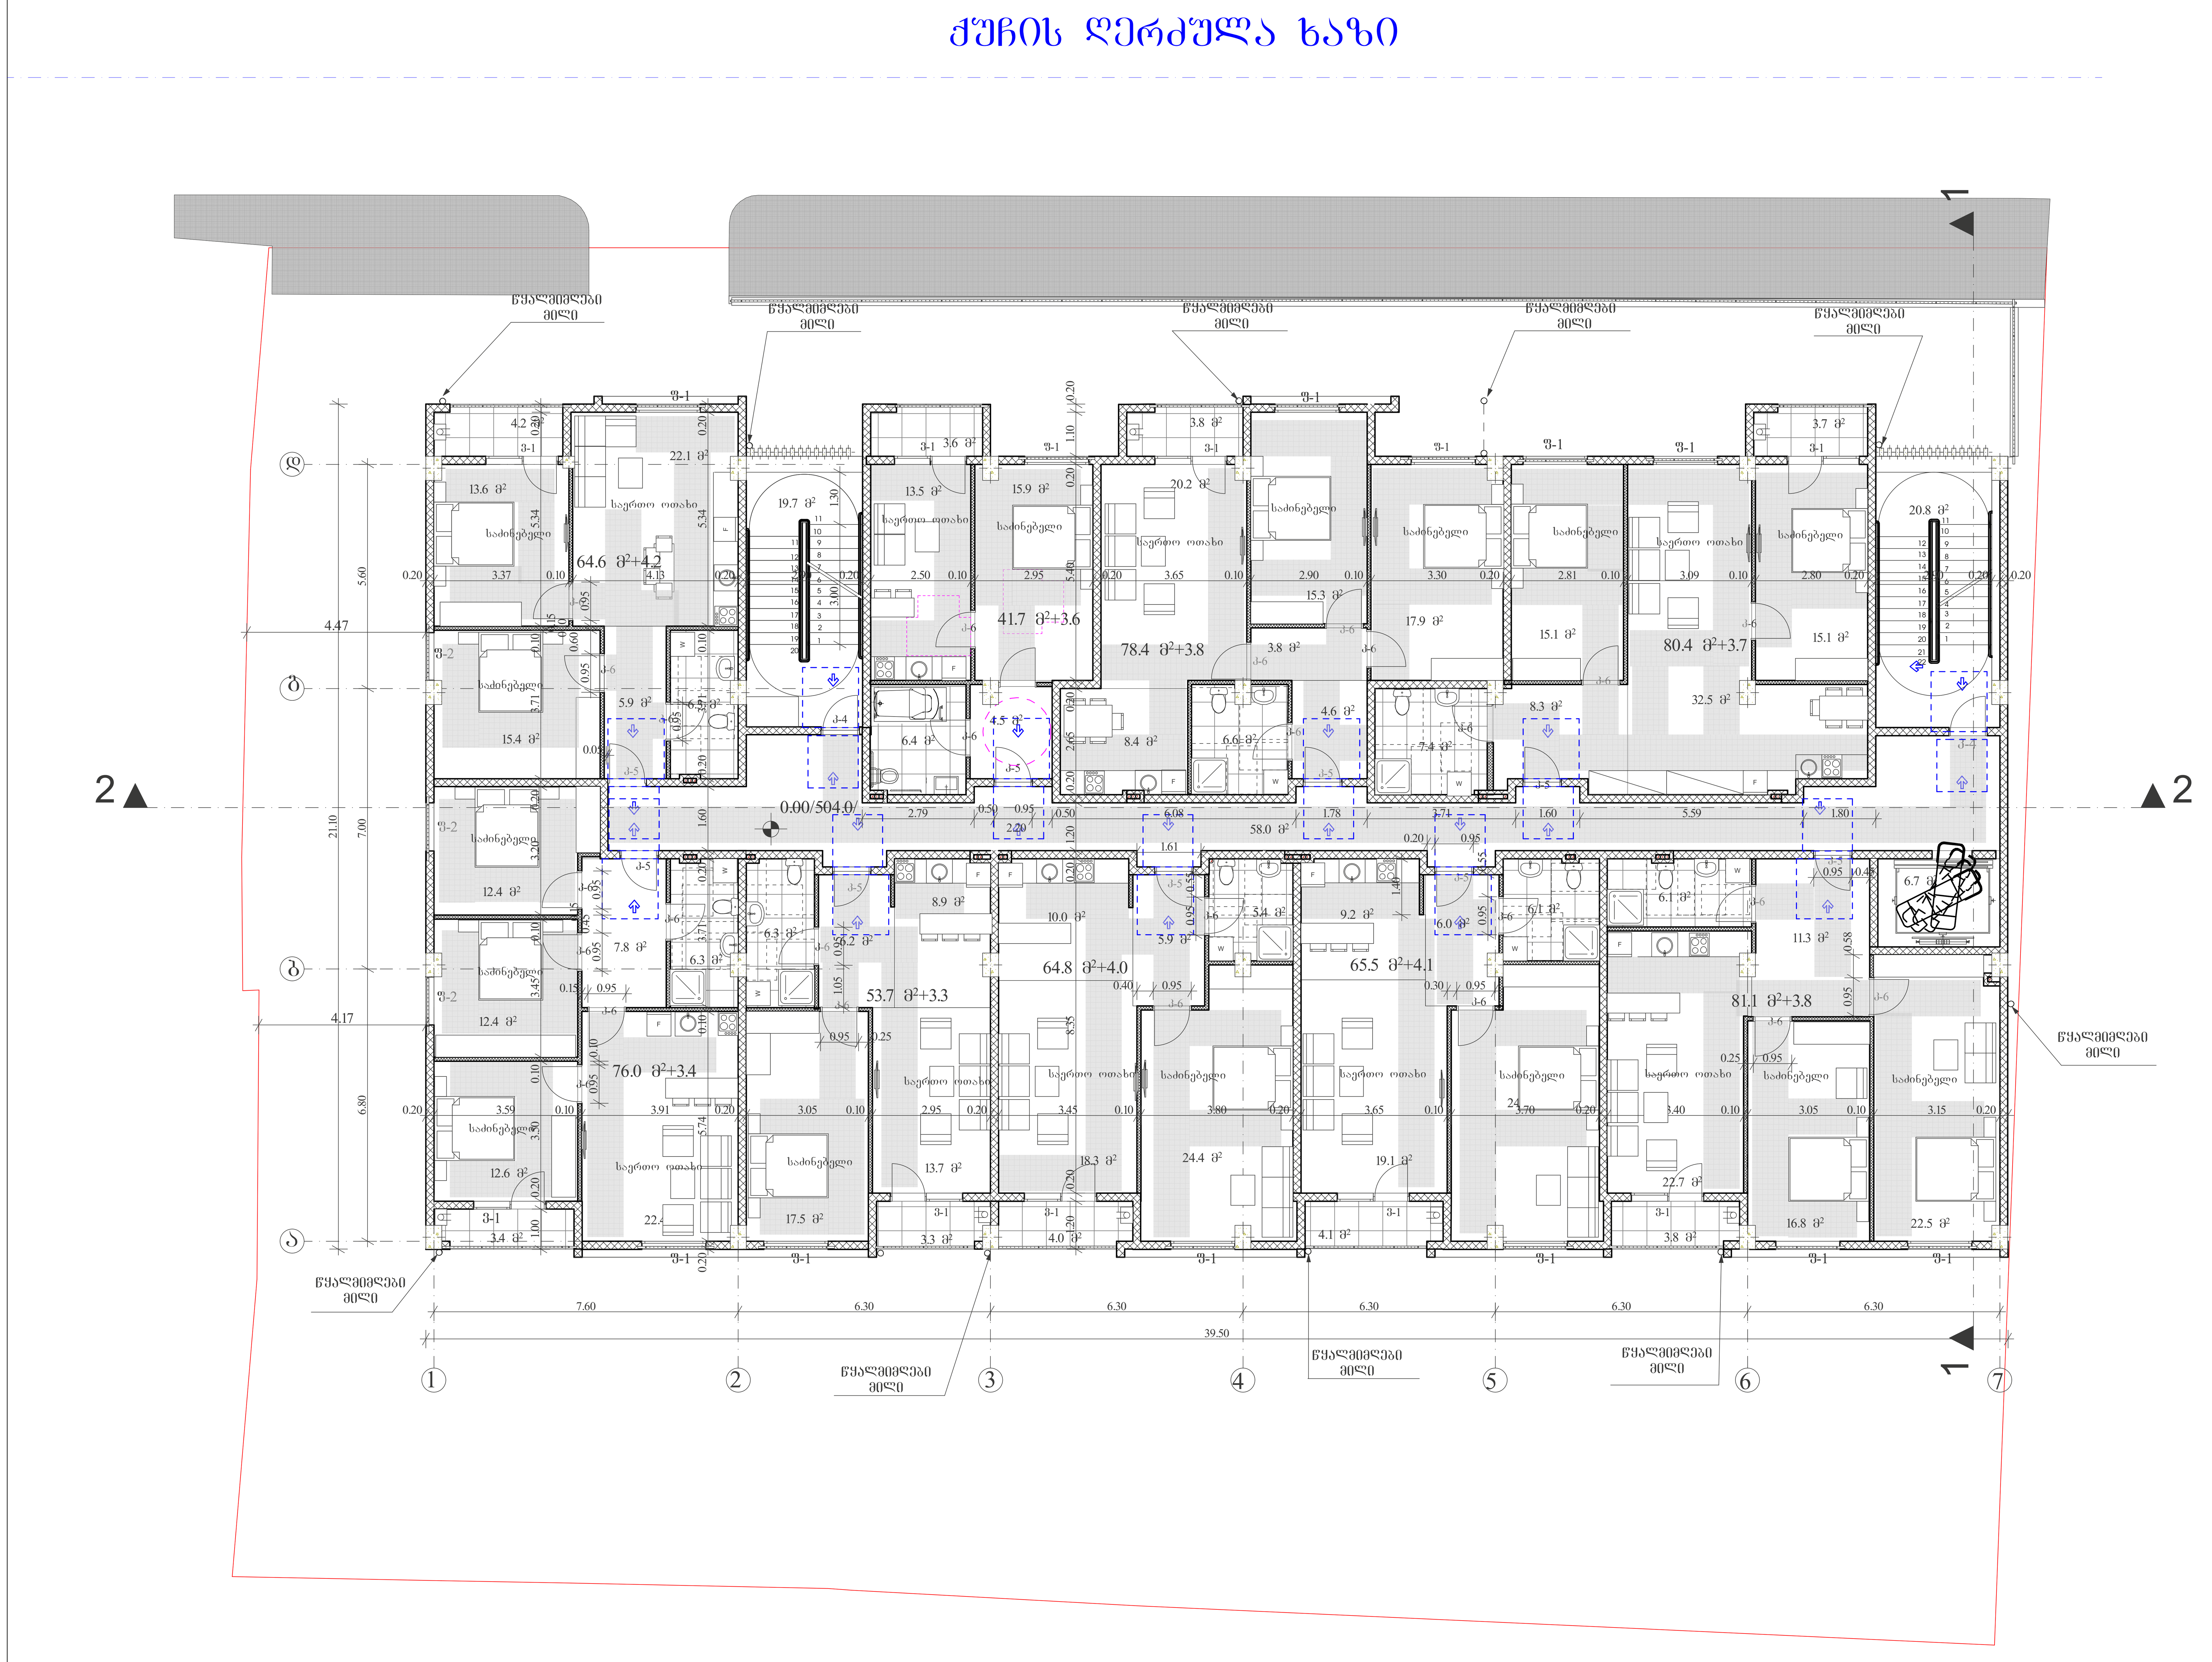

პირობითი ნიშნები

მისაწვდომი სვლაგეზი

მოსატრიალებელი სივრცეები

ვარიანტი 1 | ვარიანტი 2 | ვარიანტი 3 | ვარიანტი 4

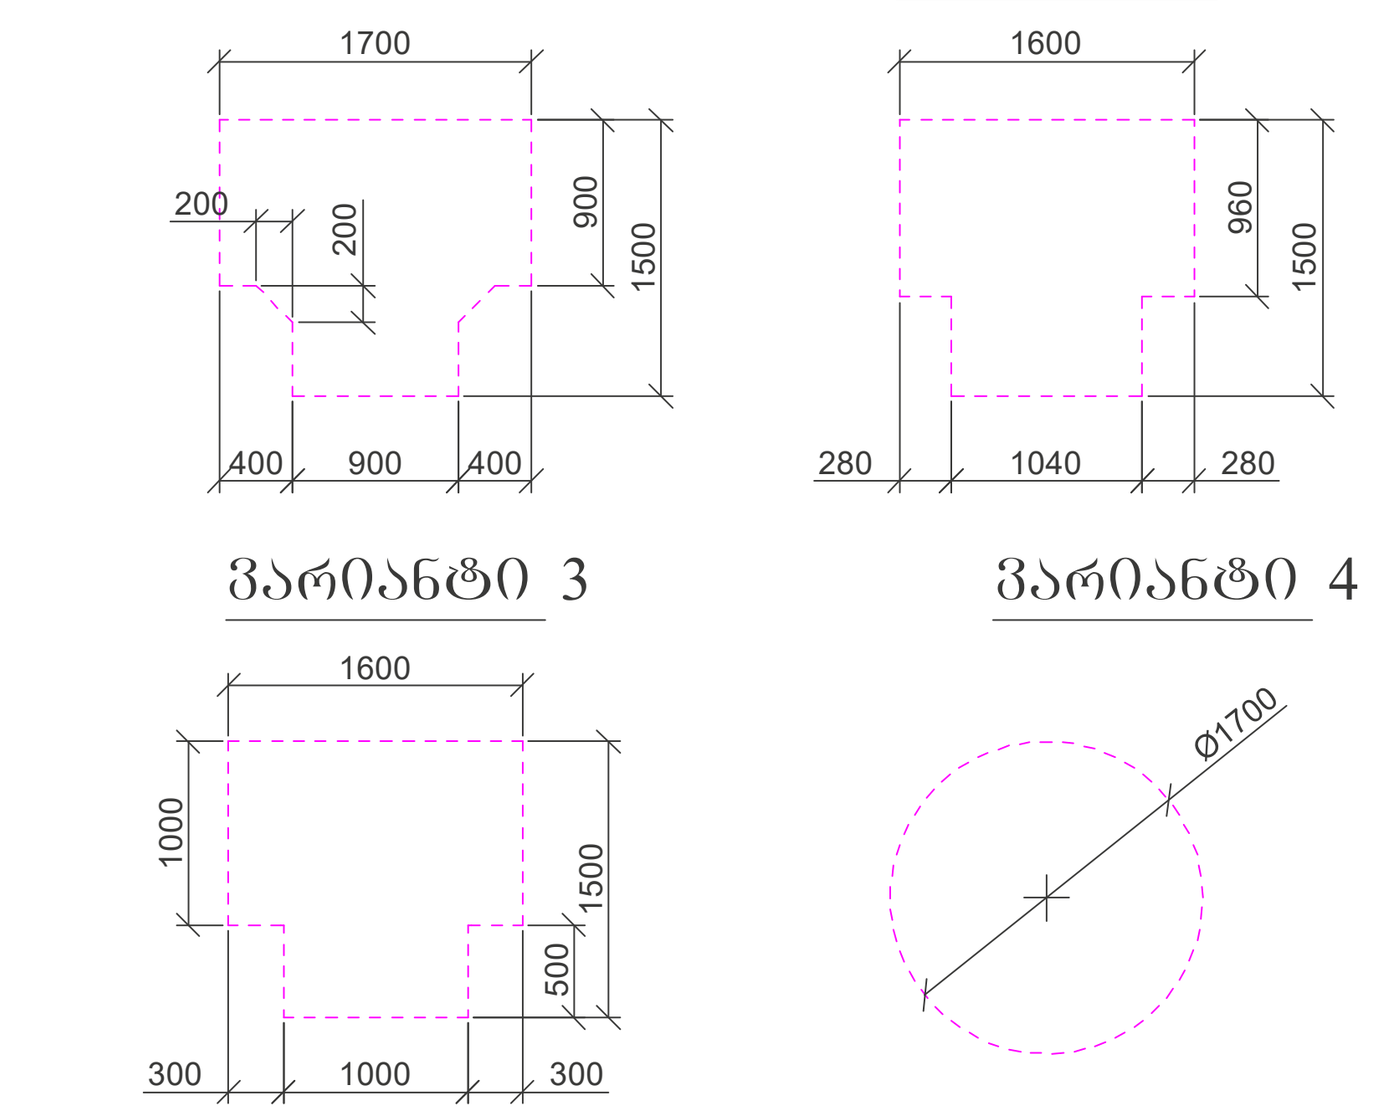

კარის წინ თავისუფალი სივრცე

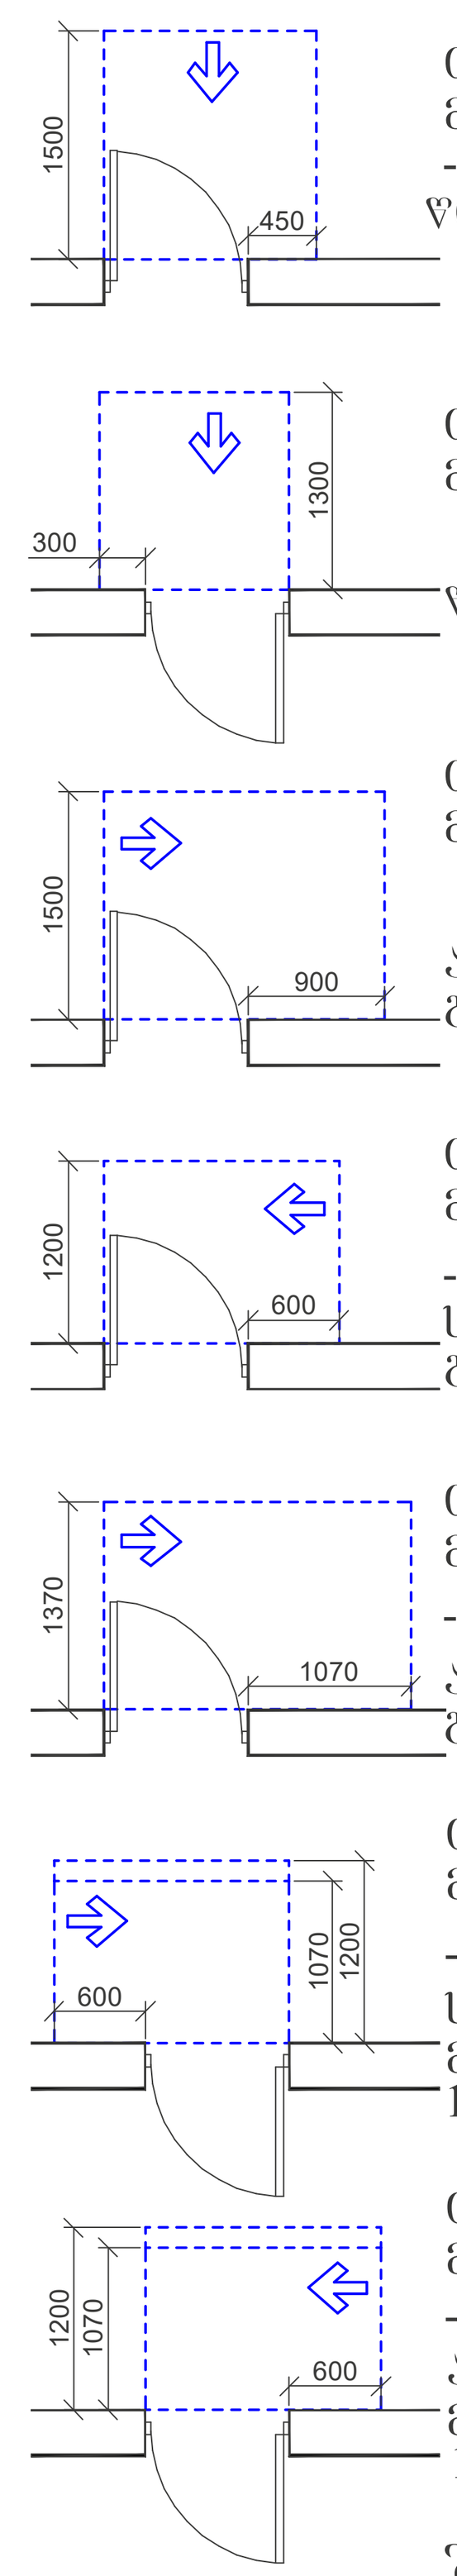

თავისუფალი სივრცე კართან მანევრირებისთვის
- ანჯამიანი კარი
წინიდან მისაწვდომი - გამოწევით გაღება

თავისუფალი სივრცე კართან მანევრირებისთვის
- ანჯამიანი კარი
წინიდან მისაწვდომი - მიწოლით გაღება

თავისუფალი სივრცე კართან მანევრირებისთვის
- ანჯამიანი კარი
ანჯამის მხრიდან მისაწვდომი - გამოწევით გაღება

თავისუფალი სივრცე კართან მანევრირებისთვის
- ანჯამიანი კარი
საკეტის მხრიდან მისაწვდომი - გამოწევით გაღება

თავისუფალი სივრცე კართან მანევრირებისთვის
- ანჯამიანი კარი
ანჯამის მხრიდან მისაწვდომი - გამოწევით გაღება

თავისუფალი სივრცე კართან მანევრირებისთვის
- ანჯამიანი კარი
საკეტის მხრიდან მისაწვდომი - მიწოლით გაღება
120 მინ. თუ მოწყობილია მიმხურავი

თავისუფალი სივრცე კართან მანევრირებისთვის
- ანჯამიანი კარი
ანჯამის მხრიდან მისაწვდომი - მიწოლით გაღება
120 მინ. თუ მოწყობილია მიმხურავი

შენიშვნები

1. იატაკის ზედაპირები მოეწყობა ისე, რომ იქნება მდგრადი, მყარი და არასრიალა.
2. განათების სამართავები, ელექტრო გამანაწილებლები, ელექტრო ჩამრთველები და დენსართები, ტემპერატურის მარეგულირებლები, მოწყობილობების სამართავები, წყალსადენი სისტემის მოწყობილობების მარეგულირებლები და დამცავი და ორმხრივი საკომუნიკაციო სისტემების სამართავები ''ა" ტიპის ერთეულში მოეწყობა სტანდარტის 309 – ე ქვეთავის შესაბამისად".
3. სინათლის ჩამრთველები, ელექტრო ჩამრთველები, დენსართები, ტემპერატურის მარეგულირებლები, ელექტრო გამანაწილებლები, და უსაფრთხოების ან შიდასაკომუნიკაციო სისტემების სამართავები ''ბ" ტიპის ერთეულებში მოეწყობა სტანდარტის 309.2 და 1104.1.1 ქვეთავების მიხედვით.

შ.პ.ს. "ნ პლუსი"

მიწის ნაკვეთის სამშენებლოდ გამოყენების პირობები:

ბრძანება №5877821 04.04.2022

საპროექტო ობიექტი

მრავალბინიანი საცხოვრებელი

ახალი მშენებლობა

საპროექტო ობიექტის მისამართი:
ქ.თბილისი,
შესახვევი რატევანის I, №4

საკადასტრო კოდი: 01.12.09.003.013

მიწის ნაკვეთის ფართობი: 1 500კვ.მ

ფუნქციური ზონა: სზ-5

ტერიტორიულ-სტრუქტურული ზონა:

პერიფერიული ზონა (პზ)

დადგენილი განაშენიანების რეგულირების პარამეტრები:

კ1 - 0.5
კ2 - 2.1
კ3 - 0.3

საფუძველი: მშენებლობის ნებართვის მისაღებად საჭირო დოკუმენტები იხილეთ "მშენებლობის ნებართვისა გაცემისა და შენობა-ნაგებობების ექსპლუატაციაში მიღების წესისა და პირობების შესახებ" საქართველოს მთავრობის 2019 წლის 31 მაისის №255 დადგენილება.

CAD FILE: შესრულებულია ArchiCad ფაილში და წარმოდგენილია PDF ფაილის სახით

დამკვეთი:
"ნ პლუსი"

პროექტის ავტორი:
თ. კოშაძე, გ. დავითაია

შეასრულა	თ. კოშაძე
შეამოწმა	გ.დავითაია

გეგმა 0.00 ნიშნულზე
მისაწვდომობის გეგმა

აე-102-მგ

ფორმატი A-1 მ 1:100

გეგმა 3.30 ნიშნულზე

მისაწვდომობის გეგმა



პირობითი ნიშნები

მისაწვდომი სვლაგეზი

მოსატრიალებელი სივრცეები

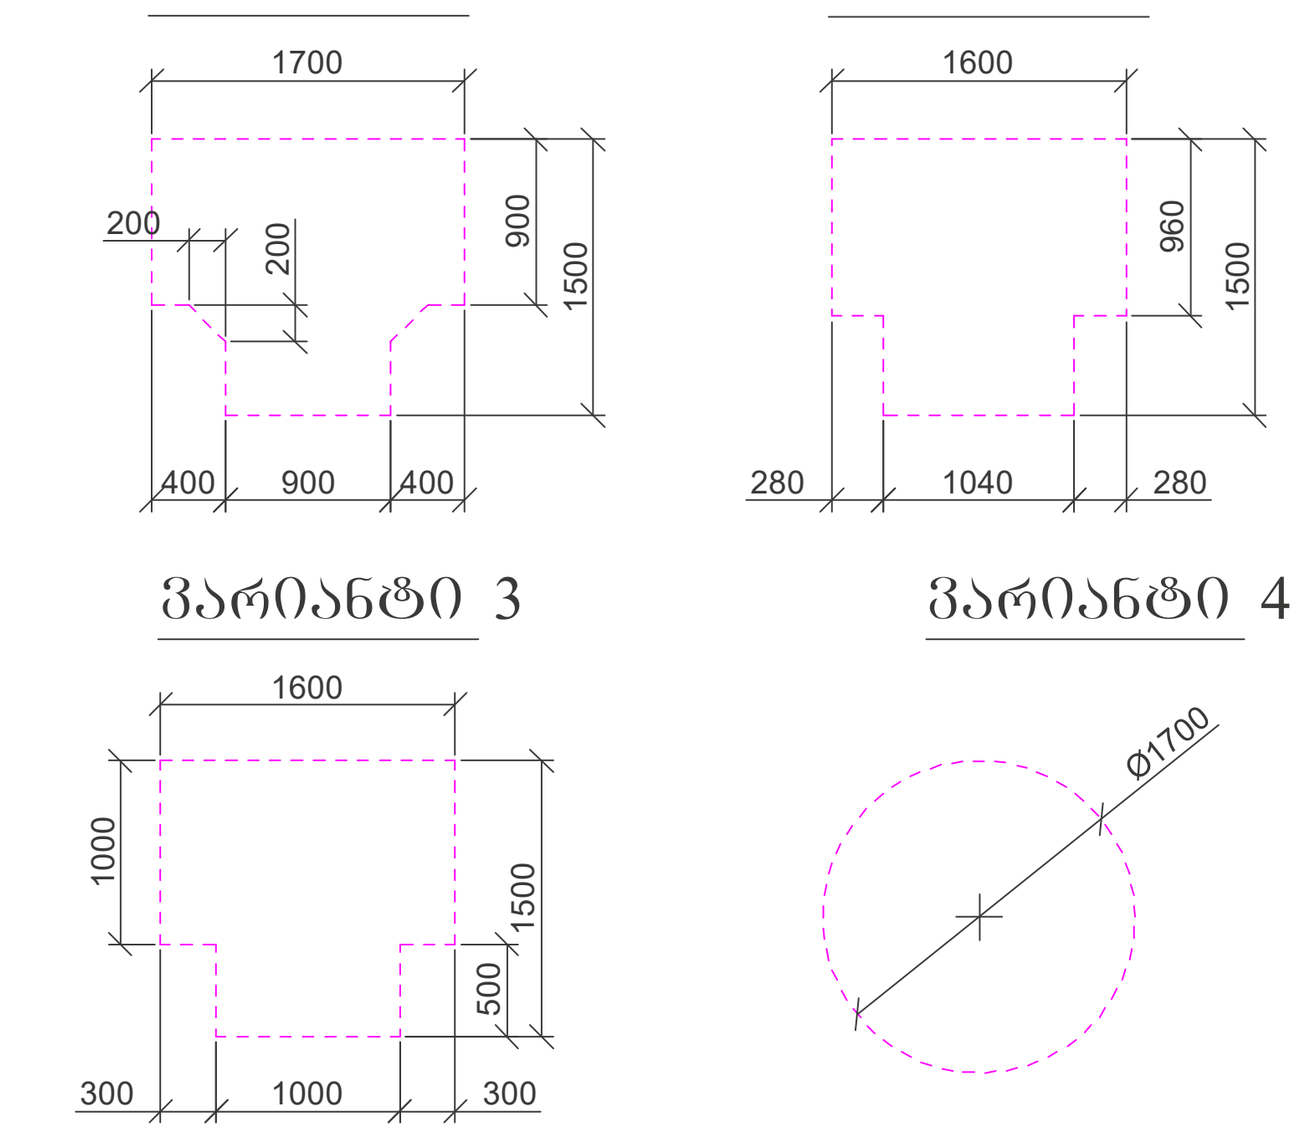

კარის წინ თავისუფალი სივრცე

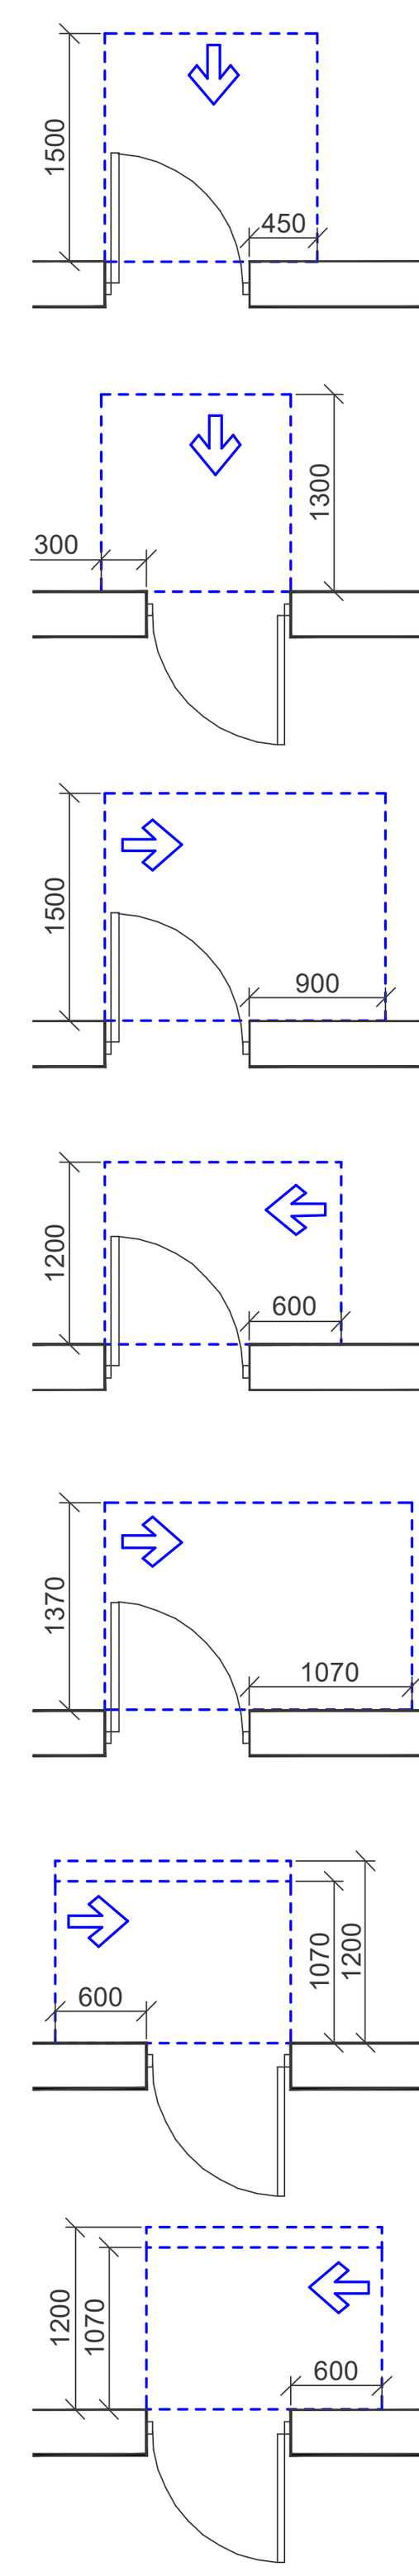

თავისუფალი სივრცე კართან მანევრირებისთვის
- ანჯამიანი კარი
წინიდან მისაწვდომი - გამოწევით გაღება

თავისუფალი სივრცე კართან მანევრირებისთვის
- ანჯამიანი კარი
წინიდან მისაწვდომი - მიწოლით გაღება

თავისუფალი სივრცე კართან მანევრირებისთვის
- ანჯამიანი კარი
ანჯამის მხრიდან მისაწვდომი - გამოწევით გაღება

თავისუფალი სივრცე კართან მანევრირებისთვის
- ანჯამიანი კარი
საკეტის მხრიდან მისაწვდომი - გამოწევით გაღება

თავისუფალი სივრცე კართან მანევრირებისთვის
- ანჯამიანი კარი
ანჯამის მხრიდან მისაწვდომი - გამოწევით გაღება

თავისუფალი სივრცე კართან მანევრირებისთვის
- ანჯამიანი კარი
საკეტის მხრიდან მისაწვდომი - მიწოლით გაღება
120 მინ. თუ მოწყობილია მიმხურავი

თავისუფალი სივრცე კართან მანევრირებისთვის
- ანჯამიანი კარი
ანჯამის მხრიდან მისაწვდომი - მიწოლით გაღება
120 მინ. თუ მოწყობილია მიმხურავი

შენიშვნები

1. იატაკის ზედაპირები მოეწყობა ისე, რომ იქნება მდგრადი, მყარი და არასრიალა.
2. განათების სამართავები, ელექტრო გამანაწილებლები, ელექტრო ჩამრთველები და დენსართები, ტემპერატურის მარეგულირებლები, მოწყობილობების სამართავები, წყალსადენი სისტემის მოწყობილობების მარეგულირებლები და დამცავი და ორმხრივი საკომუნიკაციო სისტემების სამართავები "ა" ტიპის ერთეულში მოეწყობა სტანდარტის 309 – ე ქვეთავის შესაბამისად".
3. სინათლის ჩამრთველები, ელექტრო ჩამრთველები, დენსართები, ტემპერატურის მარეგულირებლები, ელექტრო გამანაწილებლები, და უსაფრთხოების ან შიდასაკომუნიკაციო სისტემების სამართავები "ბ" ტიპის ერთეულებში მოეწყობა სტანდარტის 309.2 და 1104.1.1 ქვეთავების მიხედვით.

შ.პ.ს. "ნ პლუსი"

მიწის ნაკვეთის სამშენებლოდ გამოყენების პირობები:

ბრძანება №5877821 04.04.2022

საპროექტო ობიექტი

მრავალბინიანი საცხოვრებელი

ახალი მშენებლობა

საპროექტო ობიექტის მისამართი:

ქ.თბილისი,
შესახვევი რატევანის I, №4

საკადასტრო კოდი: 01.12.09.003.013

მიწის ნაკვეთის ფართობი: 1 500კვ.მ

ფუნქციური ზონა: სზ-5

ტერიტორიულ-სტრუქტურული ზონა:

პერიფერიული ზონა (პზ)

დადგენილი განაშენიანების რეგულირების პარამეტრები:

კ1 - 0.5
კ2 - 2.1
კ3 - 0.3

საფუძველი: მშენებლობის ნებართვის მისაღებად საჭირო დოკუმენტები იხილეთ "მშენებლობის ნებართვისა გაცემისა და შენობა-ნაგებობების ექსპლუატაციაში მიღების წესისა და პირობების შესახებ" საქართველოს მთავრობის 2019 წლის 31 მაისის №255 დადგენილება.

CAD FILE: შესრულებულია ArchiCad ფაილში და წარმოდგენილია PDF ფაილის სახით

დამკვეთი: "ნ პლუსი"

პროექტის ავტორი:
თ. კოშაძე, გ. დავითაია

შესრულა	თ. კოშაძე
შეამოწმა	გ.დავითაია

გეგმა 3.30 ნიშნულზე
მისაწვდომობის გეგმა

აე-103-მგ

ფორმატი A-1 მ 1:100

გეგმა 6.60 ნიშნულზე

მისაწვდომობის გეგმა



პირობითი ნიშნები

მისაწვდომი სვლაგეზი

მოსატრიალებელი სივრცეები

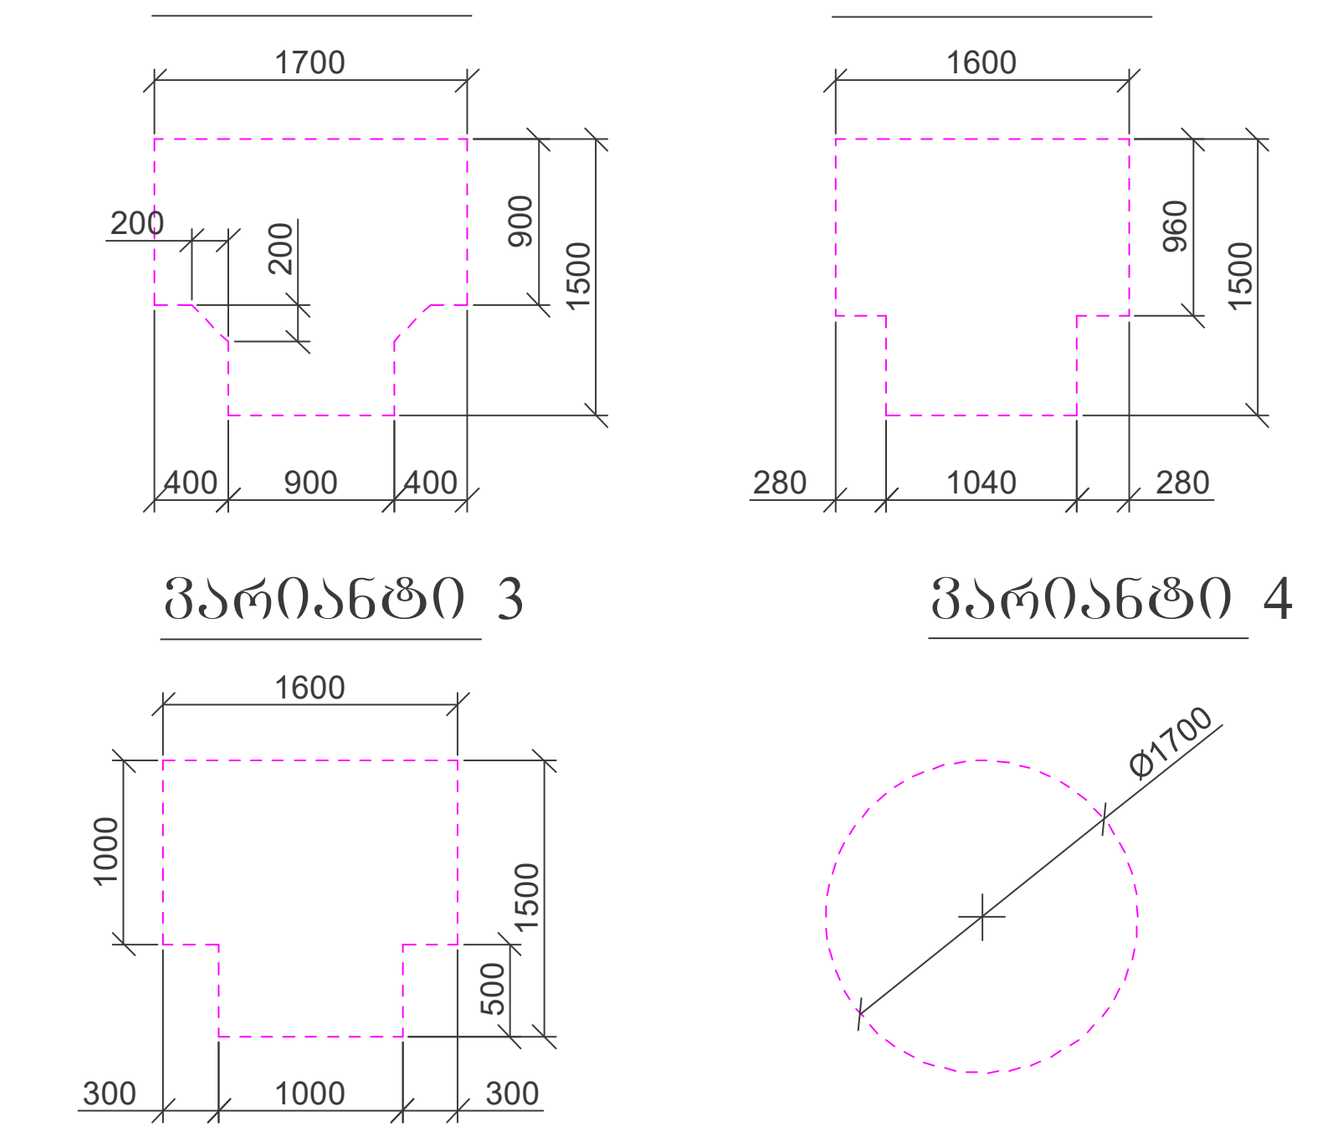

კარის წინ თავისუფალი სივრცე

თავისუფალი სივრცე კართან მანევრირებისთვის
- ანჯამიანი კარი
წინიდან მისაწვდომი - გამოწევით გაღება

თავისუფალი სივრცე კართან მანევრირებისთვის
- ანჯამიანი კარი
წინიდან მისაწვდომი - მიწოლით გაღება

თავისუფალი სივრცე კართან მანევრირებისთვის
- ანჯამიანი კარი
ანჯამის მხრიდან მისაწვდომი - გამოწევით გაღება

თავისუფალი სივრცე კართან მანევრირებისთვის
- ანჯამიანი კარი
საკეტის მხრიდან მისაწვდომი - გამოწევით გაღება

თავისუფალი სივრცე კართან მანევრირებისთვის
- ანჯამიანი კარი
ანჯამის მხრიდან მისაწვდომი - გამოწევით გაღება

თავისუფალი სივრცე კართან მანევრირებისთვის
- ანჯამიანი კარი
საკეტის მხრიდან მისაწვდომი - მიწოლით გაღება
120 მინ. თუ მოწყობილია მიმხურავი

თავისუფალი სივრცე კართან მანევრირებისთვის
- ანჯამიანი კარი
ანჯამის მხრიდან მისაწვდომი - მიწოლით გაღება
120 მინ. თუ მოწყობილია მიმხურავი

შენიშვნები

1. იატაკის ზედაპირები მოეწყობა ისე, რომ იქნება მდგრადი, მყარი და არასრიალა.
2. განათების სამართავები, ელექტრო გამანაწილებლები, ელექტრო ჩამრთველები და დენსართები, ტემპერატურის მარეგულირებლები, მოწყობილობების სამართავები, წყალსადენი სისტემის მოწყობილობების მარეგულირებლები და დამცავი და ორმხრივი საკომუნიკაციო სისტემების სამართავები "ა" ტიპის ერთეულში მოეწყობა სტანდარტის 309—ე ქვეთავის შესაბამისად".
3. სინათლის ჩამრთველები, ელექტრო ჩამრთველები, დენსართები, ტემპერატურის მარეგულირებლები, ელექტრო გამანაწილებლები, და უსაფრთხოების ან შიდასაკომუნიკაციო სისტემების სამართავები "ბ" ტიპის ერთეულებში მოეწყობა სტანდარტის 309.2 და 1104.1.1 ქვეთავების მიხედვით.

შ.პ.ს. "ნ პლუსი"

მიწის ნაკვეთის სამშენებლოდ გამოყენების პირობები:

ბრძანება №5877821 04.04.2022

საპროექტო ობიექტი

მრავალბინიანი საცხოვრებელი

ახალი მშენებლობა

საპროექტო ობიექტის მისამართი:

ქ.თბილისი,
შესახვევი რატევანის I, №4

საკადასტრო კოდი: 01.12.09.003.013

მიწის ნაკვეთის ფართობი: 1 500კვ.მ

ფუნქციური ზონა: სზ-5

ტერიტორიულ-სტრუქტურული ზონა:

პერიფერიული ზონა (პზ)

დადგენილი განაშენიანების რეგულირების პარამეტრები:

კ1 - 0.5
კ2 - 2.1
კ3 - 0.3

საფუძველი: მშენებლობის ნებართვის მისაღებად საჭირო დოკუმენტები იხილეთ "მშენებლობის ნებართვისა გაცემისა და შენობა-ნაგებობების ექსპლუატაციაში მიღების წესისა და პირობების შესახებ" საქართველოს მთავრობის 2019 წლის 31 მაისის №255 დადგენილება.

CAD FILE: შესრულებულია ArchiCad ფაილში და წარმოდგენილია PDF ფაილის სახით

დამკვეთი: "ნ პლუსი"

პროექტის ავტორი:
თ. კოშაძე, გ. დავითაია

შეასრულა	თ. კოშაძე
შეამოწმა	გ.დავითაია

გეგმა 6.60 ნიშნულზე
მისაწვდომობის გეგმა

აე-104-მგ

ფორმატი A-1 მ 1:100

ბეგმა 9.9 ნიშნულზე
მისაწვდომობის ბეგმა



პირობითი ნიშნები

900 მისაწვდომი სვლაგეზი

მოსატრიალებელი სივრცეები

ვარიანტი 1

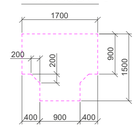

ვარიანტი 2

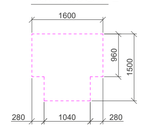

ვარიანტი 3

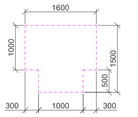

ვარიანტი 4

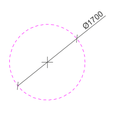

კარის წინ თავისუფალი სივრცე

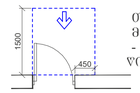

თავისუფალი სივრცე კართან მანევრირებისთვის
- ანჯამიანი კარი
წინიდან მისაწვდომი - გამოუვიდე გაღება

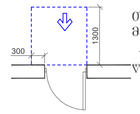

თავისუფალი სივრცე კართან მანევრირებისთვის
- ანჯამიანი კარი
წინიდან მისაწვდომი - მოუღიდე გაღება

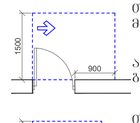

თავისუფალი სივრცე კართან მანევრირებისთვის
- ანჯამიანი კარი
ანჯამის მხრიდან მისაწვდომი - გამოუვიდე გაღება

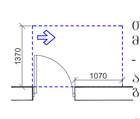

თავისუფალი სივრცე კართან მანევრირებისთვის
- ანჯამიანი კარი
საკეტის მხრიდან მისაწვდომი - გამოუვიდე გაღება

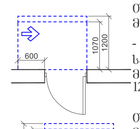

თავისუფალი სივრცე კართან მანევრირებისთვის
- ანჯამიანი კარი
ანჯამის მხრიდან მისაწვდომი - გამოუვიდე გაღება

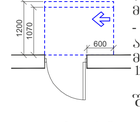

თავისუფალი სივრცე კართან მანევრირებისთვის
- ანჯამიანი კარი
საკეტის მხრიდან მისაწვდომი - მოუღიდე გაღება
120 მმ. თუ მოუცილებელია მიმხურავი

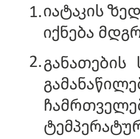

თავისუფალი სივრცე კართან მანევრირებისთვის
- ანჯამიანი კარი
ანჯამის მხრიდან მისაწვდომი - მოუღიდე გაღება
120 მმ. თუ მოუცილებელია მიმხურავი

შენიშვნები

1. იატაკის ზედაპირები მოეწყობა ისე, რომ იქნება მდგრადი, მყარი და არასრიალა.
2. განათების სამართავები, ელექტრო გამანაწილებლები, ელექტრო ჩამრთველები და დენსართები, ტემპერატურის მარეგულირებლები, მოწყობილობების სამართავები, წყალსადენი სისტემის მოწყობილობების მარეგულირებლები და დამცავი და ორმხრივი საკომუნიკაციო სისტემების სამართავები "ა" ტიპის ერთეულში მოეწყობა სტანდარტის 309-ე ქვეთავის შესაბამისად".
3. სინათლის ჩამრთველები, ელექტრო ჩამრთველები, დენსართები, ტემპერატურის მარეგულირებლები, ელექტრო გამანაწილებლები, და უსაფრთხოების ან შიდასაკომუნიკაციო სისტემების სამართავები "ბ" ტიპის ერთეულებში მოეწყობა სტანდარტის 309.2 და 1104.1.1 ქვეთავების მიხედვით.

შ.პ.ს. "ნ კლუბი"

მიწის ნაკვეთის სამშენებლოდ გამოყენების პირობები:

ბრძანება №5877821 04.04.2022

საპროექტო ობიექტი

მრავალბინიანი საცხოვრებელი

ახალი მშენებლობა

საპროექტო ობიექტის მისამართი:

ქ.თბილისი,
შესახვევი რატევანის I, №4

საკადასტრო კოდი: 01.12.09.003.013

მიწის ნაკვეთის ზართობი: 1 500კვმ

ფუნქციური ზონა: სზ-5

ტერიტორიულ-სტრუქტურული ზონა:

პერიფერიული ზონა (პზ)

დაშვებული განაშენიანების რეგულირების პარამეტრები:

კ1 - 0.5
კ2 - 2.1
კ3 - 0.3

სავალდებულო: მშენებლობის ნებართვის მისაღებად საჭირო დოკუმენტები ითვალისწინებს "მშენებლობის ნებართვისა და შენობა-ნაგებობების ექსპლუატაციაში მიღების წესისა და პირობების შესახებ" საქართველოს მთავრობის 2019 წლის 31 მაისის №255 დადგენილება.

CAD FILE: შესრულებულია ArchiCad წაიკითხება და PDF ფაილის სახით

დამკვეთი: "ნ კლუბი"

პროექტის ავტორი:
თ. კოშაძე, ბ. ჯავთაია

შესრულა თ. კოშაძე

შემოწმა ბ.ჯავთაია

ბეგმა 9.90 ნიშნულზე
მისაწვდომობის ბეგმა

ა0-105-მბ

ფორმატი A-1 მ 1:100

გეგმა 13.20 ნიშნულზე

მისაწვდომობის გეგმა

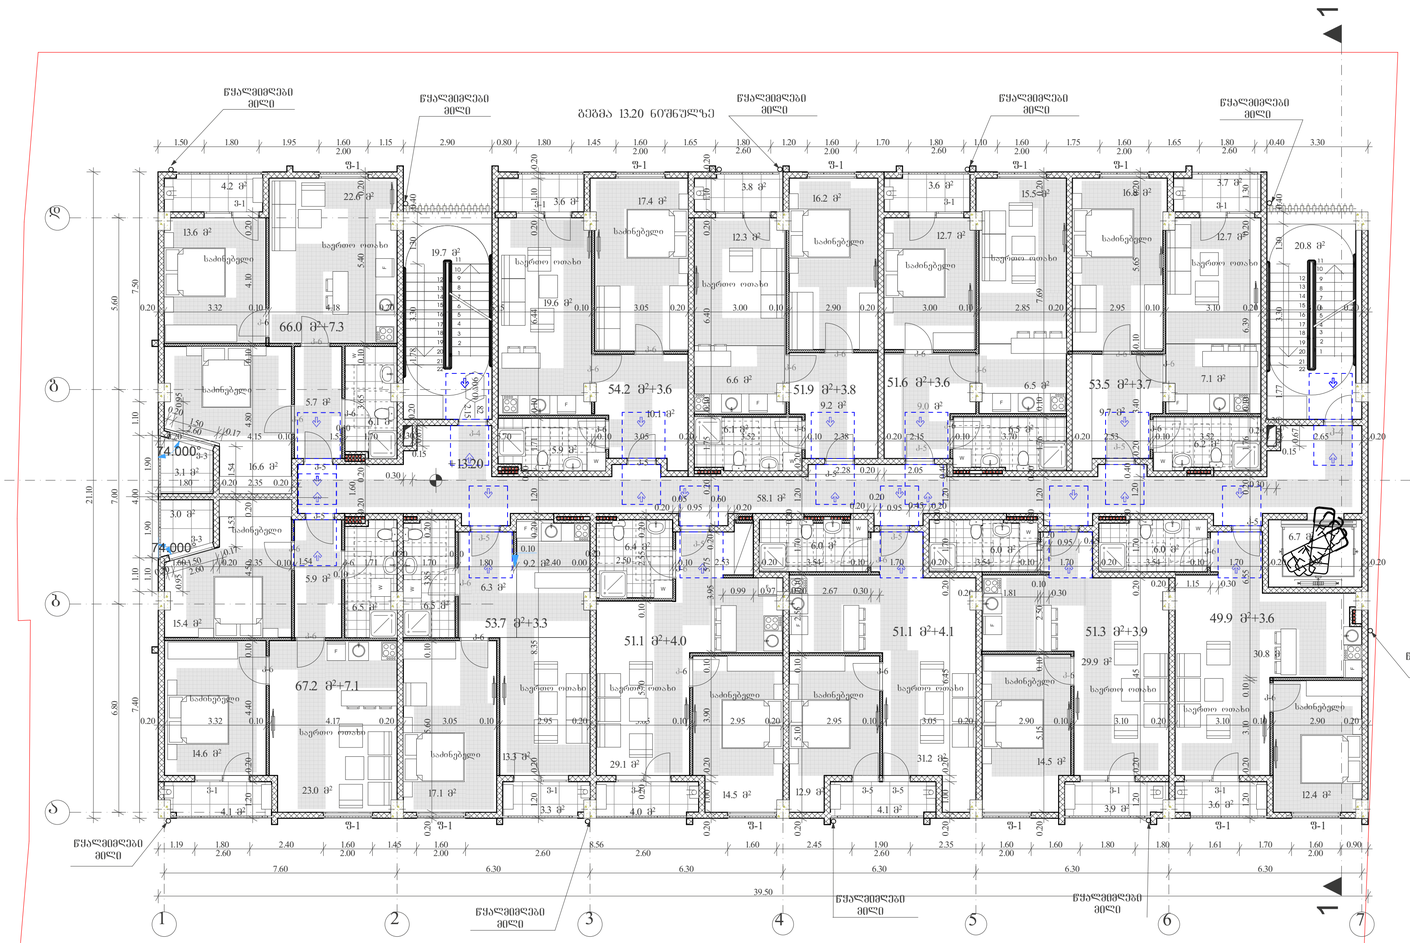

პირობითი ნიშნები

900 მისაწვდომი სვლაგეზი

მოსატრიალებელი სივრცეები

ვარიანტი 1

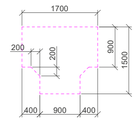

ვარიანტი 2

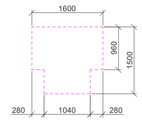

ვარიანტი 3

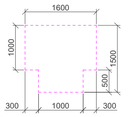

ვარიანტი 4

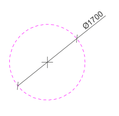

კარის წინ თავისუფალი სივრცე

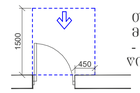

თავისუფალი სივრცე კართან მანევრირებისთვის
- ანჯამიანი კარი
წინიდან მისაწვდომი - გამოუვიდე გაღებაა

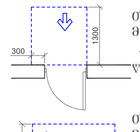

თავისუფალი სივრცე კართან მანევრირებისთვის
- ანჯამიანი კარი
წინიდან მისაწვდომი - მოუღიდე გაღება

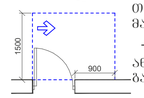

თავისუფალი სივრცე კართან მანევრირებისთვის
- ანჯამიანი კარი
ანჯამის მხრიდან მისაწვდომი - გამოუვიდე გაღებაა

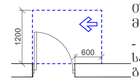

თავისუფალი სივრცე კართან მანევრირებისთვის
- ანჯამიანი კარი
საკეტის მხრიდან მისაწვდომი - გამოუვიდე გაღებაა

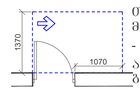

თავისუფალი სივრცე კართან მანევრირებისთვის
- ანჯამიანი კარი
ანჯამის მხრიდან მისაწვდომი - გამოუვიდე გაღებაა

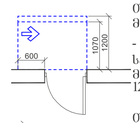

თავისუფალი სივრცე კართან მანევრირებისთვის
- ანჯამიანი კარი
საკეტის მხრიდან მისაწვდომი - მოუღიდე გაღება
120 მმ. თუ მოუყოლებელია მიმხურავი

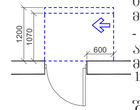

თავისუფალი სივრცე კართან მანევრირებისთვის
- ანჯამიანი კარი
ანჯამის მხრიდან მისაწვდომი - მოუღიდე გაღება
120 მმ. თუ მოუყოლებელია მიმხურავი

შენიშვნები

1. იატაკის ზედაპირები მოეწყობა ისე, რომ იქნება მდგრადი, მყარი და არასრიალა.
2. განათების სამართავები, ელექტრო გამანაწილებლები, ელექტრო ჩამრთველები და დენსართები, ტემპერატურის მარეგულირებლები, მოწყობილობების სამართავები, წყალსადენი სისტემის მოწყობილობების მარეგულირებლები და დამცავი და ორმხრივი საკომუნიკაციო სისტემების სამართავები "ა" ტიპის ერთეულში მოეწყობა სტანდარტის 309 – ე ქვეთავის შესაბამისად".
3. სინათლის ჩამრთველები, ელექტრო ჩამრთველები, დენსართები, ტემპერატურის მარეგულირებლები, ელექტრო გამანაწილებლები, და უსაფრთხოების ან შიდასაკომუნიკაციო სისტემების სამართავები "ბ" ტიპის ერთეულებში მოეწყობა სტანდარტის 309.2 და 1104.1.1 ქვეთავების მიხედვით.

შპს. "ნ კლუხი"

მიწის ნაკვეთის სამშენებლოდ გამოყენების პირობები:

ბრძანება №5877821 04.04.2022

საპროექტო ობიექტი

მრავალბინიანი საცხოვრებელი

ახალი მშენებლობა

საპროექტო ობიექტის მისამართი:

ქ.თბილისი,
შესახვევი რატევანის I, №4

საკადასტრო კოდი: 01.12.09.003.013

მიწის ნაკვეთის ფართობი: 1 500კვმ

ფუნქციური ზონა: სზ-5

ტერიტორიულ-სტრუქტურული ზონა:

პერიფერიული ზონა (პზ)

დაშენებული განაშენიანების რეგულირების პარამეტრები:

კ1 - 0.5
კ2 - 2.1
კ3 - 0.3

საუშაოები: მშენებლობის ნებართვის მისაღებად საჭირო დოკუმენტები ითვლეთ "მშენებლობის ნებართვისა გაცემისა და შენობა-ნაგებობების ექსპლუატაციაში მიღების წესისა და პირობების შესახებ" საქართველოს მთავრობის 2019 წლის 31 მაისის №255 დადგენილება.

CAD FILE: შესრულებულია ArchiCad ფაილში და წარმოდგენილია PDF ფაილის სახით

დამკვეთი: "ნ კლუხი"

პროექტის ავტორი:
თ. კოპაძე, გ. დავითაია

შესრულა თ. კოპაძე

შეამოწმა გ.დავითაია

გეგმა 13.20 ნიშნულზე
მისაწვდომობის გეგმა

ა0-106-მგ

ფორმატი A-1 მ 1:100

მისაწვდომობის გეგმა

ლიფტის სამანქანოს გეგმა

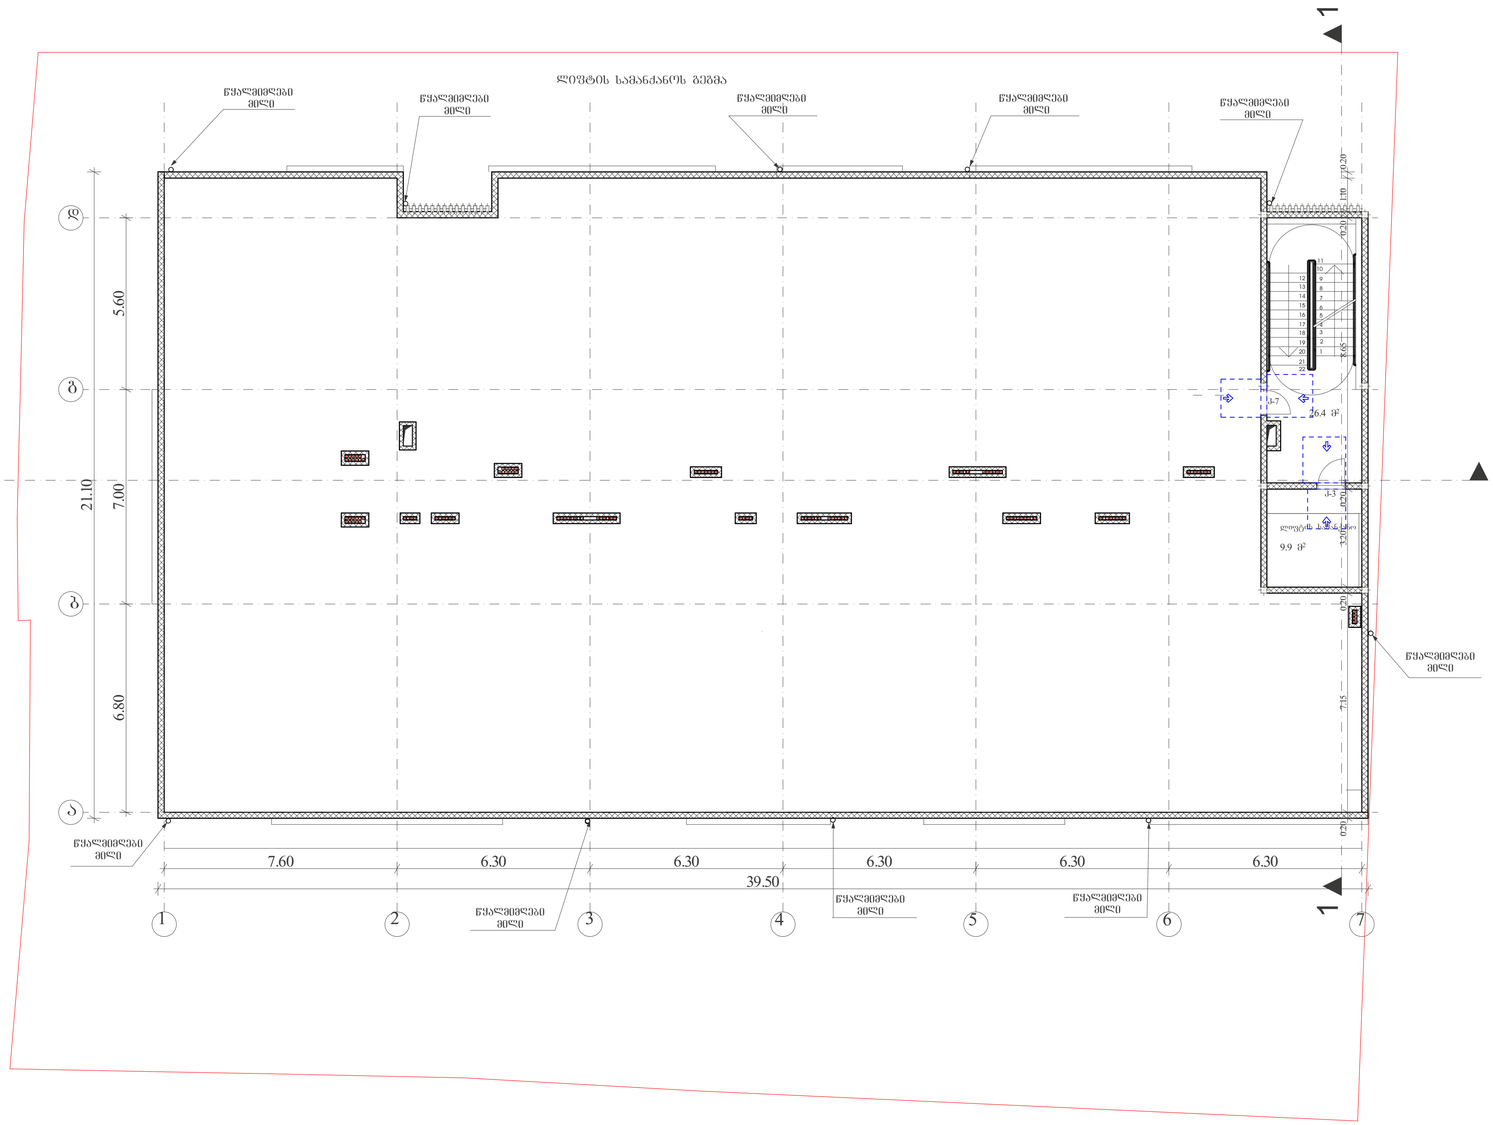

პირობითი ნიშნები

მისაწვდომი სვლაგეზი

მოსატრიალებელი სივრცეები

ვარიანტი 1

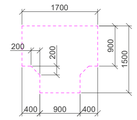

ვარიანტი 2

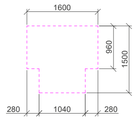

ვარიანტი 3

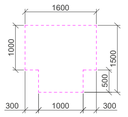

ვარიანტი 4

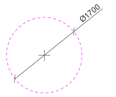

კარის წინ თავისუფალი სივრცე

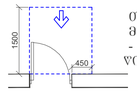

თავისუფალი სივრცე კართან მანევრირებისთვის
- ანჯამიანი კარი
წინიდან მისაწვდომი - გამოწვეით გაღება

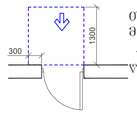

თავისუფალი სივრცე კართან მანევრირებისთვის
- ანჯამიანი კარი
წინიდან მისაწვდომი - მოწოლით გაღება

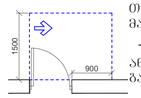

თავისუფალი სივრცე კართან მანევრირებისთვის
- ანჯამიანი კარი
ანჯამის მხრიდან მისაწვდომი - გამოწვეით გაღება

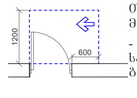

თავისუფალი სივრცე კართან მანევრირებისთვის
- ანჯამიანი კარი
საკეტის მხრიდან მისაწვდომი - გამოწვეით გაღება

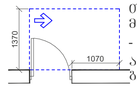

თავისუფალი სივრცე კართან მანევრირებისთვის
- ანჯამიანი კარი
ანჯამის მხრიდან მისაწვდომი - გამოწვეით გაღება

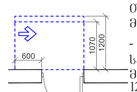

თავისუფალი სივრცე კართან მანევრირებისთვის
- ანჯამიანი კარი
საკეტის მხრიდან მისაწვდომი - მოწოლით გაღება
120 მმ. თუ მოწყობილია მიმხურავი



თავისუფალი სივრცე კართან მანევრირებისთვის
- ანჯამიანი კარი
ანჯამის მხრიდან მისაწვდომი - მოწოლით გაღება
120 მმ. თუ მოწყობილია მიმხურავი

შენიშვნები

1. იატაკის ზედაპირები მოეწყობა ისე, რომ იქნება მდგრადი, მყარი და არასრიალა.
2. განათების სამართავები, ელექტრო გამანაწილებლები, ელექტრო ჩამრთველები და დენსართები, ტემპერატურის მარეგულირებლები, მოწყობილობების სამართავები, წყალსადენი სისტემის მოწყობილობების მარეგულირებლები და დამცავი და ორმხრივი საკომუნიკაციო სისტემების სამართავები "ა" ტიპის ერთეულში მოეწყობა სტანდარტის 309–ე ქვეთავის შესაბამისად".
3. სინათლის ჩამრთველები, ელექტრო ჩამრთველები, დენსართები, ტემპერატურის მარეგულირებლები, ელექტრო გამანაწილებლები, და უსაფრთხოების ან შიდასაკომუნიკაციო სისტემების სამართავები "ბ" ტიპის ერთეულებში მოეწყობა სტანდარტის 309.2 და 1104.1.1 ქვეთავების მიხედვით.

შპს. "ნ კლუბი"

მიწის ნაკვეთის სამშენებლოდ გამოყენების პირობები:

ბრძანება №5877821 04.04.2022

საპროექტო ობიექტი

მრავალბინიანი საცხოვრებელი

ახალი მშენებლობა

საპროექტო ობიექტის მისამართი:

ქ.თბილისი,
შ.ახვლედიანის I, №4

საკადასტრო კოდი: 01.12.09.003.013

მიწის ნაკვეთის ზართობა: 1 500კვმ

ზუნქციური ზონა: სზ-5

ტერიტორიულ-სტრუქტურული ზონა:

პერიფერიული ზონა (პზ)

დაშვებული განაშენიანების რეგულირების პარამეტრები:

ქ1 - 0.5
ქ2 - 2.1
ქ3 - 0.3

საუშაოები: მშენებლობის ნებართვის მისაღებად საჭირო დოკუმენტები იხილეთ "მშენებლობის ნებართვისა გაცემისა და შენობა-ნაგებობების ექსპლუატაციაში მიღების წესისა და პირობების შესახებ" საქართველოს მთავრობის 2019 წლის 31 მაისის №255 დადგენილება.

CAD FILE: შესრულებულია ArchiCad წაკითხვა და ჩაბეჭდვისთვის PDF ფაილის სახით

დამკვეთი: "ნ კლუბი"

არქიტექტის ავტორი:
თ. კოშაძე, გ. ჯავთაია

შესრულა თ. კოშაძე

შეამოწმა გ.ჯავთაია

ლიფტის სამანქანოს გეგმა
მისაწვდომობის გეგმა

აე-107-მგ

ფორმატი A-1 მ 1:100

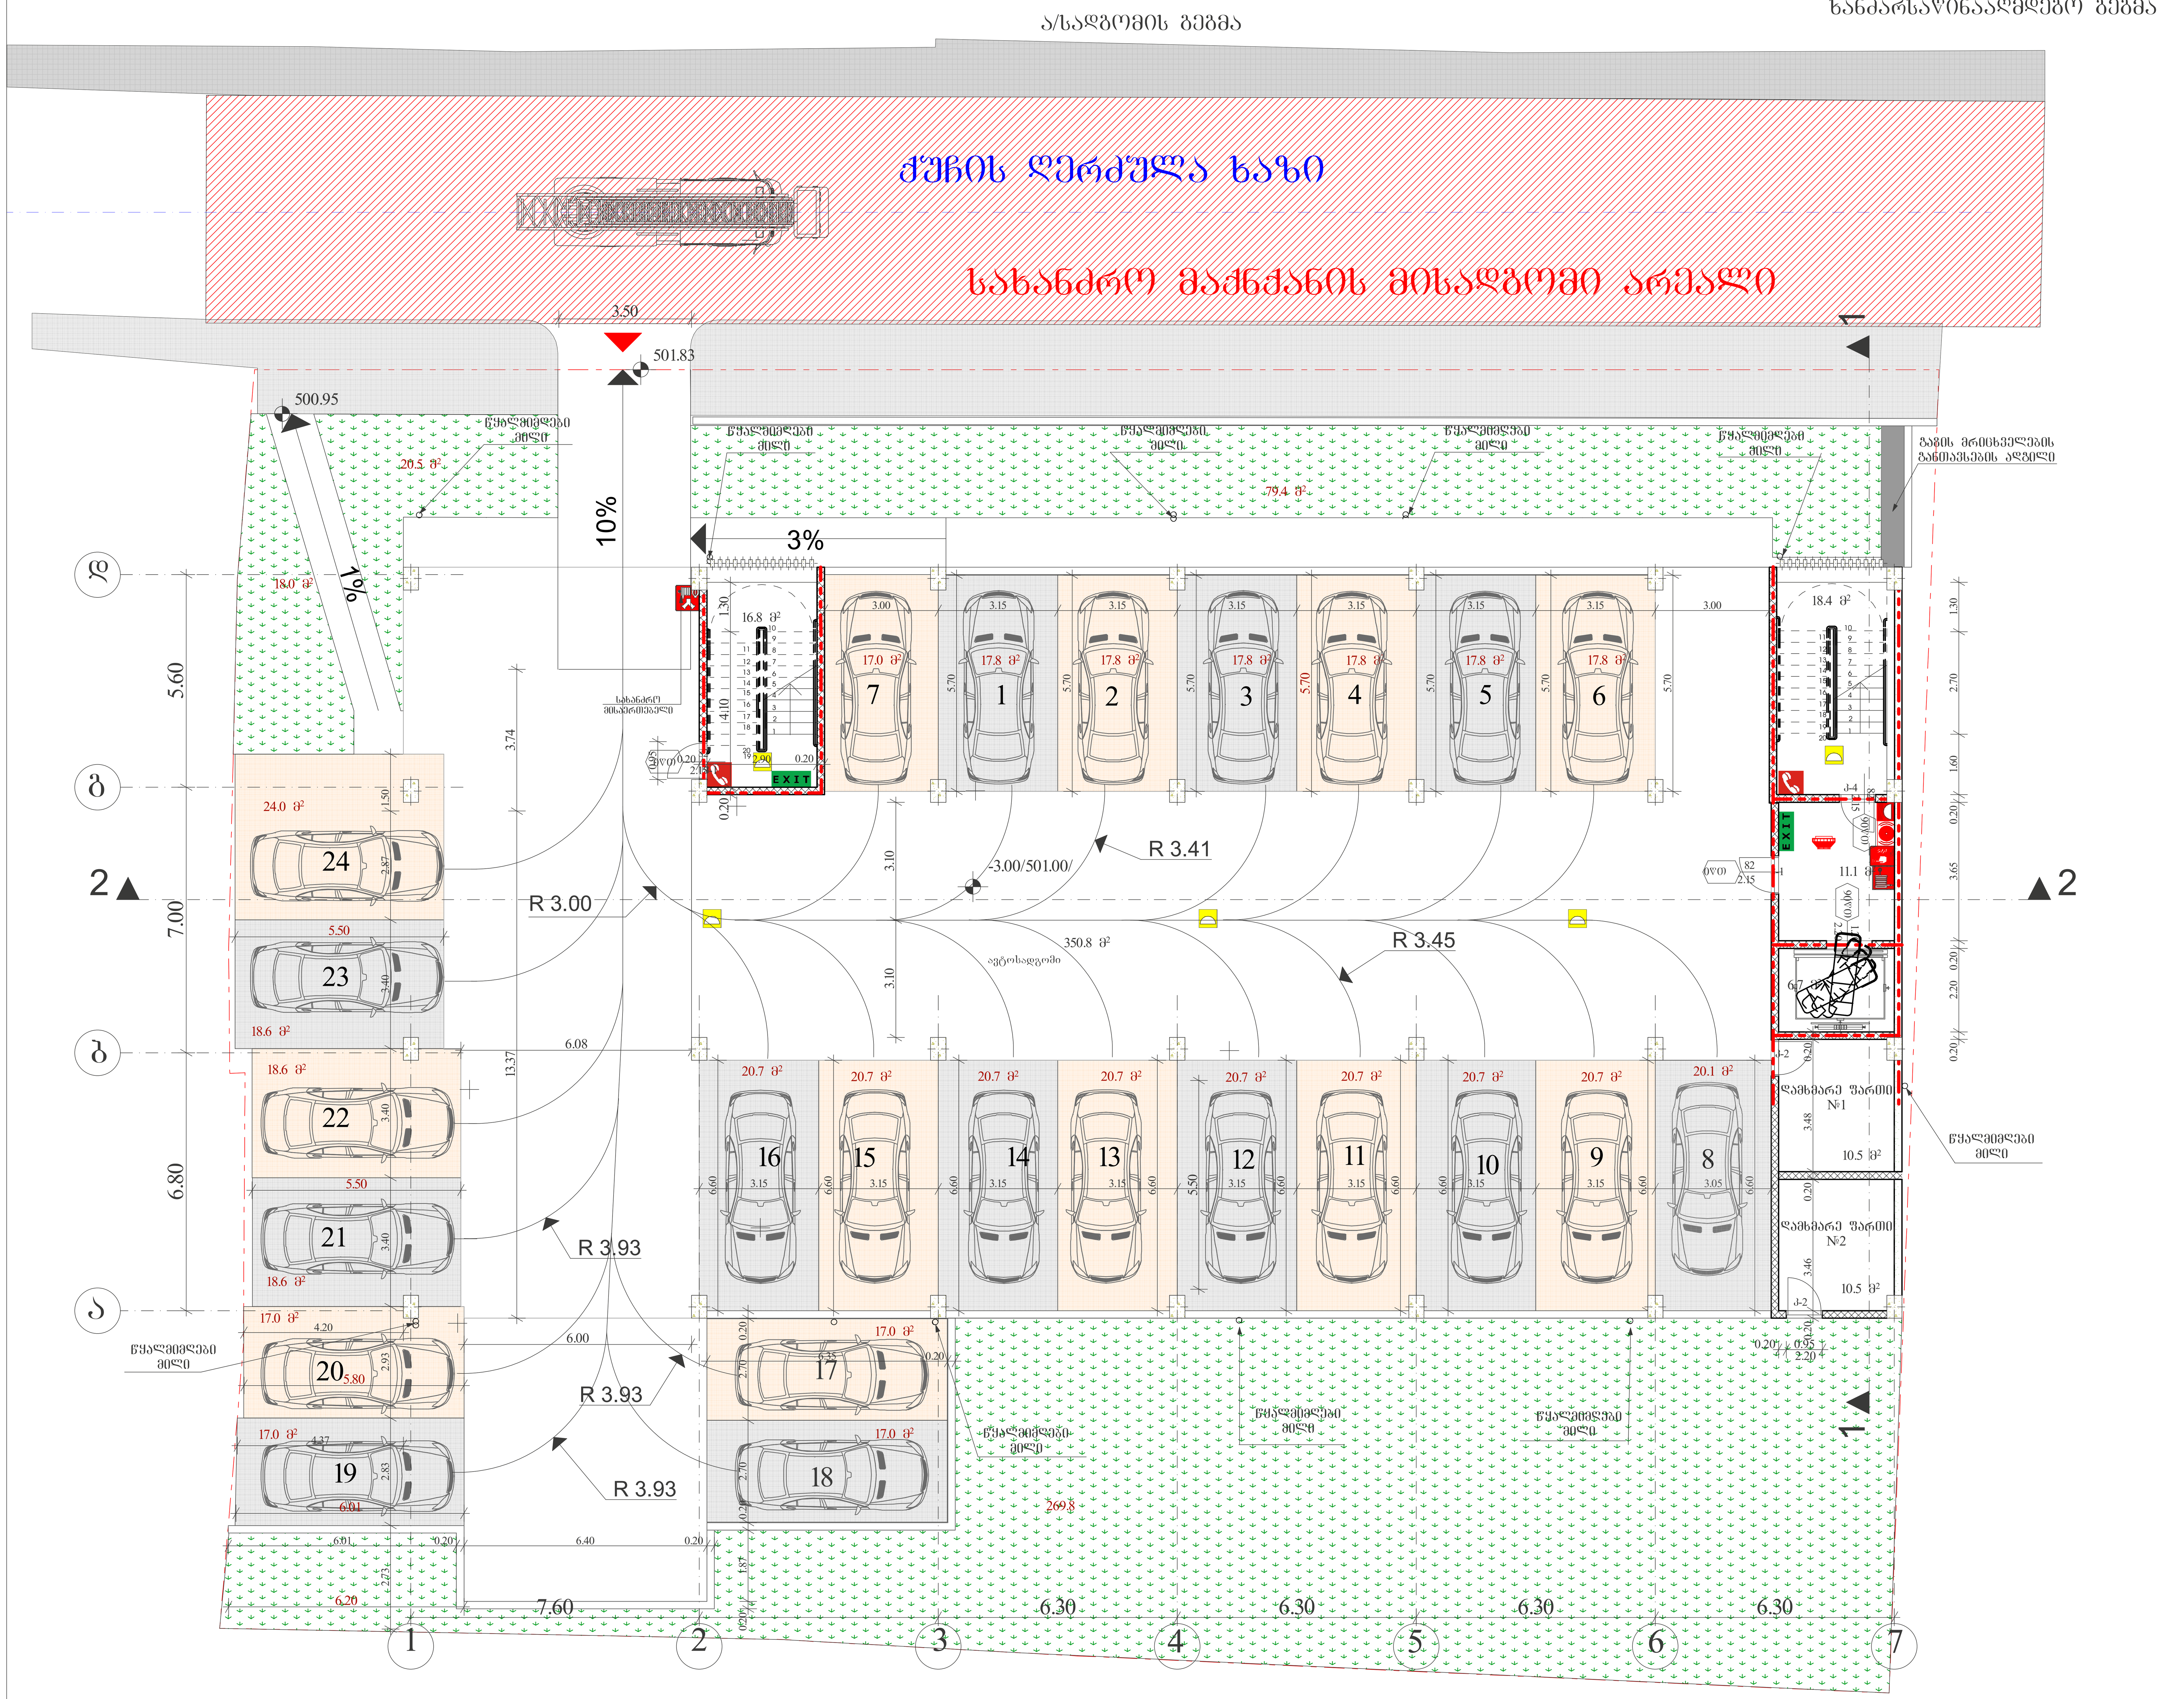

შენობის ელემენტები	ტიპი - I B
ძირითადი კონსტრუქციული ჩარჩო	2
მზიდი კედლები გარე შიგა	 2 2
არამზიდი კედლები და ტიხრები გარე	ცხრილი 602
არამზიდი კედლები და ტიხრები შიგა	0
იატაკის კონსტრუქცია და არაძირითადი ნაწილები	2
სახურავის კონსტრუქცია და არაძირითადი ნაწილები	1

პირობითი ნიშნები:

კარის თავისუფალი სიგანე

82 / 235 — 90 წთ

ხანძარმედეგობა

კარის ნუმერაცია

კარის თავისუფალი სიმაღლე

EXIT — გასასვლელი აღმნიშვნელი განათებული ნიშანი

1 საათიანი ხანძარმედეგობის აღმნიშვნელი ხაზი

2 საათიანი ხანძარმედეგობის აღმნიშვნელი ხაზი

3 საათიანი ხანძარმედეგობის აღმნიშვნელი ხაზი

სახანძრო მილი

სიმბოლოს სახელწოდება

- ხელის ცეცხლმაქრი
- სახანძრო მილდგარი
- ორმხრივი კავშირის სისტემა
- კვამლზე მორეაგირე მაუწყებელი
- კვამლის ავტომატური აღმომჩენი
- ავტოსაშხეფი
- ალტერნატიული ავტომატური ცეცხლქრობის სისტემა
- სახანძრო განგაშის ღილაკი
- დამკავებელთა შეტყობინების სისტემა (სახანძრო სიგნალიზაცია)
- ავარიული განათება
- საავარიო განათება
- სახანძრო მისაერთებელი
- სახანძრო ჰიდრანტი

შენიშვნა:

ლიფტის შახტა აღჭურვილი იქნება ჰაერის დაწნევის სისტემით.

ჰაერის დაწნევის სისტემა უზრუნველყოფილი იქნება სათადარიგო ელმომარაგებით.

დენის გათიშვის შემთხვევაში სათადარიგო ელექტროსისტემა ავტომატურად გაანათებს გასასვლელ საშუალებებს.

კონსტრუქციული პროექტის დამუშავებისას დაცული იქნას I-B კონსტრუქციის ტიპის მოთხოვნები.

ხანძარსაწინააღმდეგო დაცვის სისტემების საინჟინრო დოკუმენტაცია დამუშავდეს 28.01.16 წ. №41 დადგენილების შესაბამისად.

შ.პ.ს. "ნ პლუსი"

მიწის ნაკვეთის სამშენებლოდ გამოყენების პირობები:

ბრძანება №5877821 04.04.2022

საპროექტო ობიექტი

მრავალბინიანი საცხოვრებელი სახლი

ახალი მშენებლობა

საპროექტო ობიექტის მისამართი

ქ.თბილისი,
შესახვევი რატევანის I, №4

საკადასტრო კოდი: 01.12.09.003.013

მიწის ნაკვეთის ფართობი: 1 500კვ.მ

ფუნქციური ზონა: სზ-5

ტერიტორიულ-სტრუქტურული ზონა:

პერიფერიული ზონა (პზ)

დადგენილი განაშენიანების რეგულირების პარამეტრები:

კ1 - 0.5
კ2 - 2.1
კ3 - 0.3

საფუძველი: მშენებლობის ნებართვის მისაღებად საჭირო დოკუმენტები იხილეთ "მშენებლობის ნებართვისა გაცემისა და შენობა-ნაგებობების ექსპლუატაციაში მიღების წესისა და პირობების შესახებ" საქართველოს მთავრობის 2019 წლის 31 მაისის №255 დადგენილება.

CAD FILE: შესრულებულია ArchiCad ფაილში და წარმოდგენილია PDF ფაილის სახით

დამკვეთი: "ნ პლუსი"

შეასრულა	თ. კოშაძე
შეამოწმა	გ.დავითაია

ა/სადგომის გეგმა

ხანძარსაწინააღმდეგო გეგმა

ხ -101

ფორმატი A-1 მ 1:100

გეგმა 0.00 ნიშნულზე

ხანძარსაწინააღმდეგო გეგმა

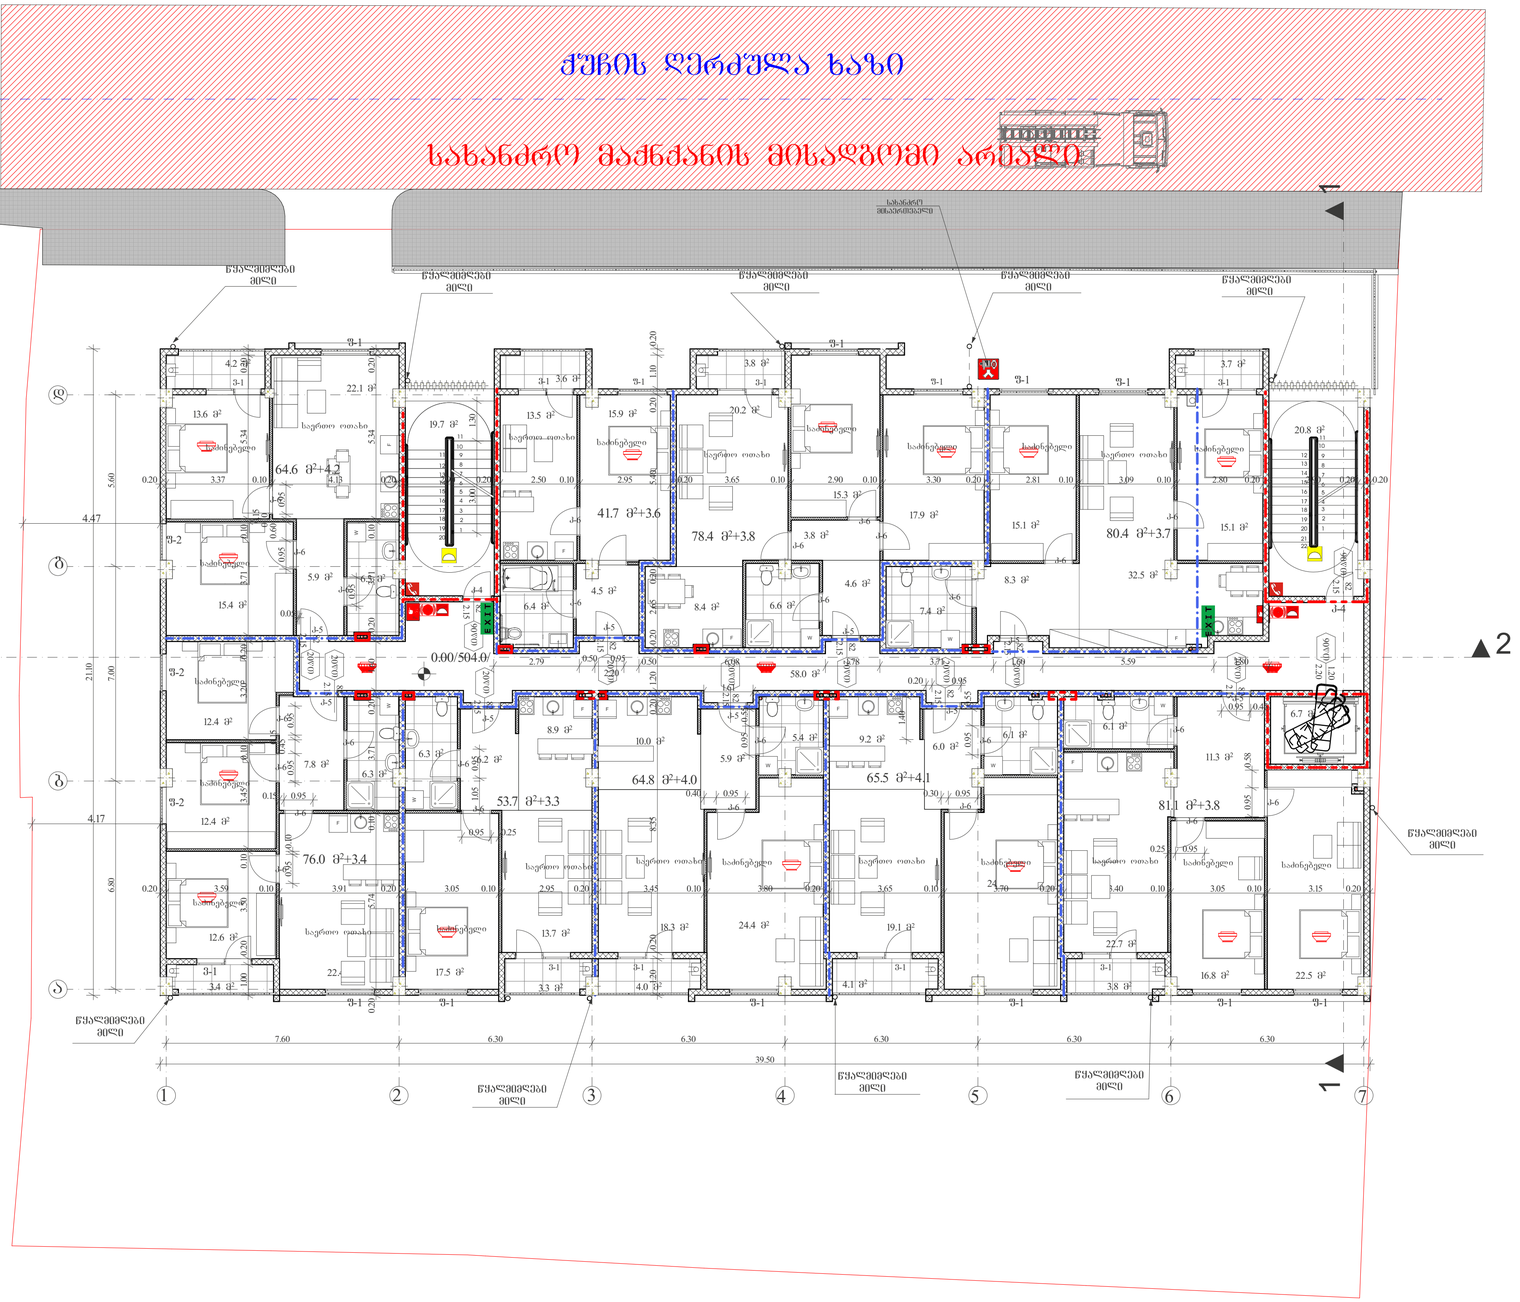

შენობის ელემენტები	ტიპი - I B
ძირითადი კონსტრუქციული ჩარჩო	2
მზიდი კედლები გარე შიგა	 2 2
არამზიდი კედლები და ტიხრები გარე	ცხრილი 602
არამზიდი კედლები და ტიხრები შიგა	0
იატაკის კონსტრუქცია და არაძირითადი ნაწილები	2
სახურავის კონსტრუქცია და არაძირითადი ნაწილები	1

პირობითი ნიშნები:

EXIT გასასვლელი აღმნიშვნელი განათებული ნიშანი

- 1 საათიანი ხანძარმდეგობის აღმნიშვნელი ხაზი
- 2 საათიანი ხანძარმდეგობის აღმნიშვნელი ხაზი
- 3 საათიანი ხანძარმდეგობის აღმნიშვნელი ხაზი
- სახანძრო მილი

სიმბოლოს სახელწოდება

- ხელის ცეცხლმაქრი
- სახანძრო მილდგარი
- ორმხრივი კავშირის სისტემა
- კვამლზე მორეაგირე მაუწყებელი
- კვამლის ავტომატური აღმომჩენი
- ავტოსაშხეფი
- ალტერნატიული ავტომატური ცეცხლქრობის სისტემა
- სახანძრო განგაშის ღილაკი
- დამკავებელთა შეტყობინების სისტემა (სახანძრო სიგნალიზაცია)
- ავარიული განათება
- საევარიო განათება
- სახანძრო მისაერთებელი
- სახანძრო ჰიდრანტი

შენიშვნა:

ლიფტის შახტა აღჭურვილი იქნება ჰაერის დაწნევის სისტემით.

ჰაერის დაწნევის სისტემა უზრუნველყოფილი იქნება სათადარიგო ელმომარაგებით.

დენის გათიშვის შემთხვევაში სათადარიგო ელექტროსისტემა ავტომატურად გაანათებს გასასვლელ საშუალებებს.

კონსტრუქციული პროექტის დამუშავებისას დაცული იქნას I-B კონსტრუქციის ტიპის მოთხოვნები.

ხანძარსაწინააღმდეგო დაცვის სისტემების საინჟინრო დოკუმენტაცია დამუშავდეს 28.01.16 წ. №41 დადგენილების შესაბამისად.

შპს. "ნ კლუსი"

მიწის ნაკვეთის სამშენებლოდ გამოყენების პირობები:

ბრძანება №5877821 04.04.2022

საპროექტო ობიექტი

მრავალბინიანი საცხოვრებელი

ახალი მშენებლობა

საპროექტო ობიექტის მისამართი:

ქ.თბილისი,
შესახვევი რატევანის I, №4

საკადასტრო კოდი: 01.12.09.003.013

მიწის ნაკვეთის ზართობა: 1 500კვმ

ფუნქციური ზონა: სზ-5

ტერიტორიულ-სტრუქტურული ზონა:

კერძოსტრიული ზონა (კზ)

დაშვებული განაშენიანების რეგულირების პარამეტრები:

ა1 - 0.5
ა2 - 2.1
ა3 - 0.3

საუშაოები: მშენებლობის ნებართვის მისაღებად საჭირო დოკუმენტები ითვლეთ "მშენებლობის ნებართვისა გაცემისა და შენობა-ნაგებობების ექსპლუატაციაში მიღების წესისა და პირობების შესახებ" საქართველოს მთავრობის 2019 წლის 31 მაისის №255 დადგენილება.

CAD FILE: შესრულებულია ArchiCad ფაილში და წარმოდგენილია PDF ფაილის სახით

დამკვეთი:
"ნ კლუსი"

პროექტის ავტორი:
თ. კოშაძე, გ. დავითაია

შესრულა	თ. კოშაძე
შეამოწმა	გ.დავითაია

გეგმა 0.00 ნიშნულზე
ხანძარსაწინააღმდეგო გეგმა

ხ -102

ფორმატი A-1 მ 1:100

გეგმა 3.30 ნიშნულზე

ხანძარსაწინააღმდეგო გეგმა



შენობის ელემენტები	ტიპი - I B
ძირითადი კონსტრუქციული ჩარჩო	2
მზიდი კედლები გარე შიგა	 2 2
არამზიდი კედლები და ტიხრები გარე	ცხრილი 602
არამზიდი კედლები და ტიხრები შიგა	0
იატაკის კონსტრუქცია და არაძირითადი ნაწილები	2
სახურავის კონსტრუქცია და არაძირითადი ნაწილები	1

პირობითი ნიშნები:

82 / 235 — 90 წთ

კარის თავისუფალი სიგანე
ხანძარმედეგობა
კარის ნუმერაცია
კარის თავისუფალი სიმაღლე

EXIT — გასასვლელი აღმნიშვნელი განათებული ნიშანი

1 საათიანი ხანძარმედეგობის აღმნიშვნელი ხაზი

2 საათიანი ხანძარმედეგობის აღმნიშვნელი ხაზი

3 საათიანი ხანძარმედეგობის აღმნიშვნელი ხაზი

სახანძრო მილი

სიმბოლოს სახელწოდება

	ხელის ცეცხლმაქრი
	სახანძრო მილდგარი
	ორმხრივი კავშირის სისტემა
	კვამლზე მორეაგირე მაუწყებელი
	კვამლის ავტომატური აღმომჩენი
	ავტოსაშხეფი
	ალტერნატიული ავტომატური ცეცხლქრობის სისტემა
	სახანძრო განგაშის ღილაკი
	დამკავებელთა შეტყობინების სისტემა (სახანძრო სიგნალიზაცია)
	ავარიული განათება
	საავარიო განათება
	სახანძრო მისაერთებელი
	სახანძრო ჰიდრანტი

შენიშვნა:
ლიფტის შახტა აღჭურვილი იქნება ჰაერის დაწნევის სისტემით.
ჰაერის დაწნევის სისტემა უზრუნველყოფილი იქნება სათადარიგო ელმომარაგებით.
დენის გათიშვის შემთხვევაში სათადარიგო ელექტროსისტემა ავტომატურად გაანათებს გასასვლელ საშუალებებს.
კონსტრუქციული პროექტის დამუშავებისას დაცული იქნას I-B კონსტრუქციის ტიპის მოთხოვნები.
ხანძარსაწინააღმდეგო დაცვის სისტემების საინჟინრო დოკუმენტაცია დამუშავდეს 28.01.16 წ. №41 დადგენილების შესაბამისად.

შ.პ.ს. "ნ პლუსი"

მიწის ნაკვეთის სამშენებლოდ გამოყენების პირობები:
ბრძანება №5877821 04.04.2022

საპროექტო ობიექტი
მრავალბინიანი საცხოვრებელი
ახალი მშენებლობა

საპროექტო ობიექტის მისამართი:
ქ.თბილისი,
შესახვევი რატევანის I, №4

საკადასტრო კოდი: 01.12.09.003.013

მიწის ნაკვეთის ფართობი: 1 500კვ.მ
ფუნქციური ზონა: სზ-5
ტერიტორიულ-სტრუქტურული ზონა:
პერიფერიული ზონა (პზ)

დადგენილი განაშენიანების რეგულირების პარამეტრები:
კ1 - 0.5
კ2 - 2.1
კ3 - 0.3

საფუძველი: მშენებლობის ნებართვის მისაღებად საჭირო დოკუმენტები იხილეთ "მშენებლობის ნებართვისა გაცემისა და შენობა-ნაგებობების ექსპლუატაციაში მიღების წესისა და პირობების შესახებ" საქართველოს მთავრობის 2019 წლის 31 მაისის №255 დადგენილება.

CAD FILE: შესრულებულია ArchiCad ფაილში და წარმოდგენილია PDF ფაილის სახით

დამკვეთი: "ნ პლუსი"

პროექტის ავტორი:
თ. კოშაძე, ბ. დავითაია

შეასრულა	თ. კოშაძე
შეამოწმა	ბ.დავითაია

გეგმა 3.30 ნიშნულზე
ხანძარსაწინააღმდეგო გეგმა

ნ -103

ფორმატი A-1 მ 1:100

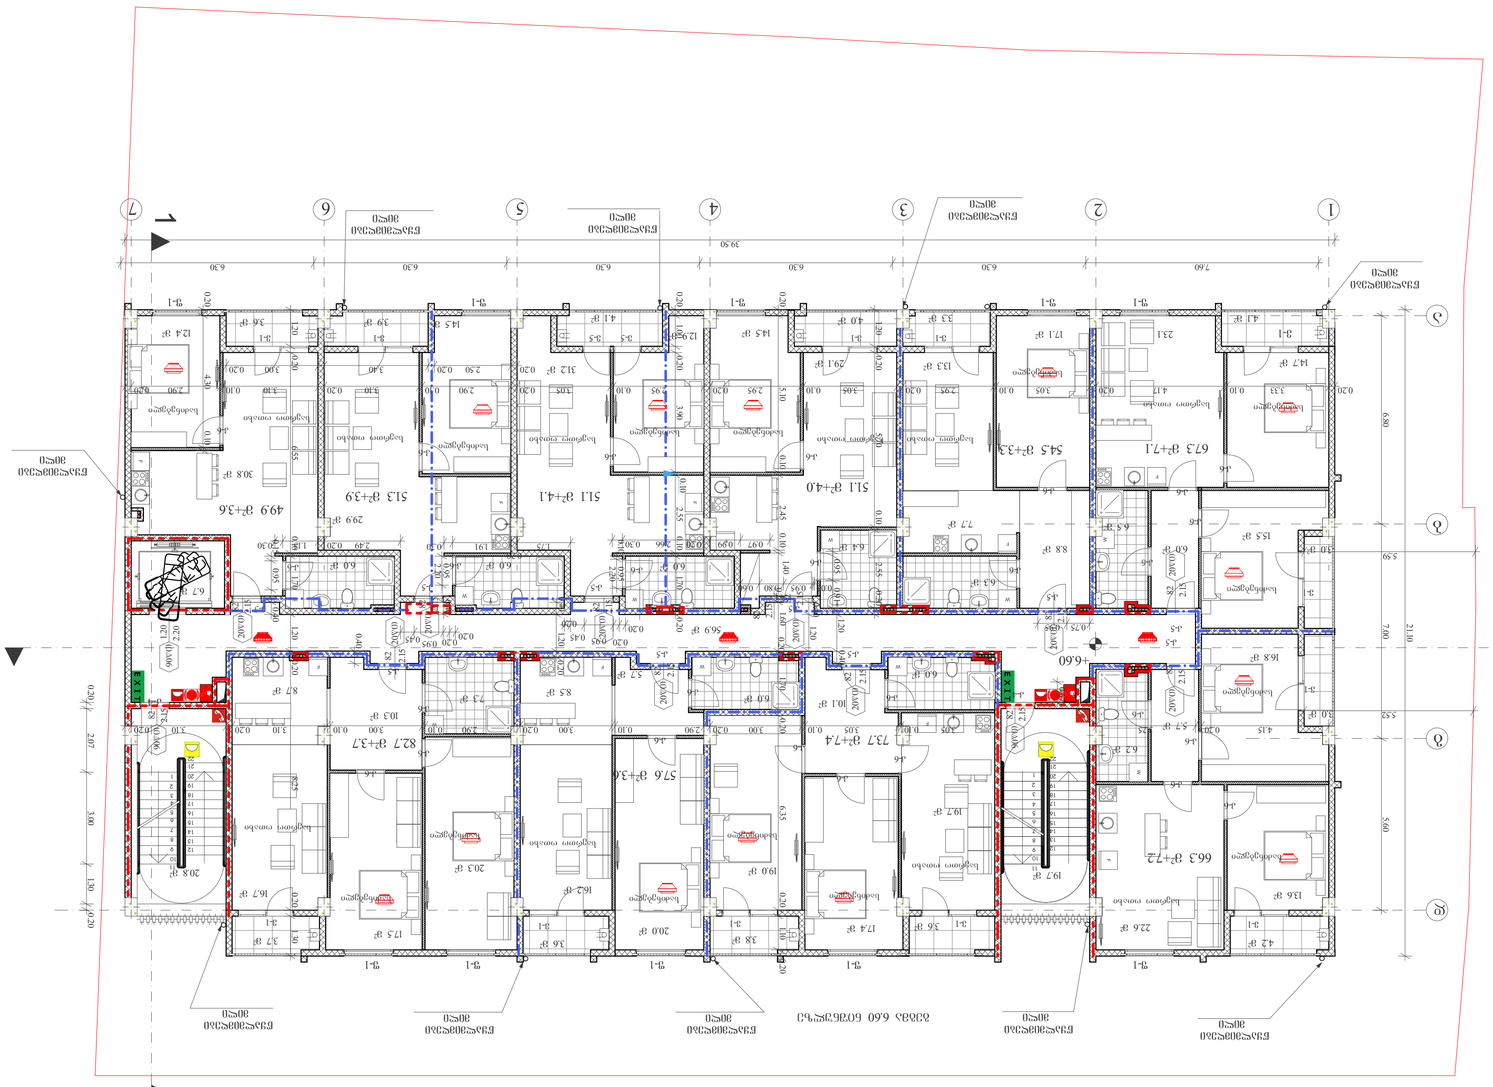
1
2
3
4
5
6
7
А
Б
В
Г
Д
Е
2
1
39.50
7.60
6.30
6.30
6.30
6.30
6.30
6.30
21.10
7.00
5.99
5.69
5.52
6.80
5.99
+6.60
Блок-секция 6.60 бетонный
Блок-секция 30см
Блок-секция 30см
Блок-секция 30см

გეგმა 9.9 ნიშნულზე
ხანძარსაწინააღმდეგო გეგმა

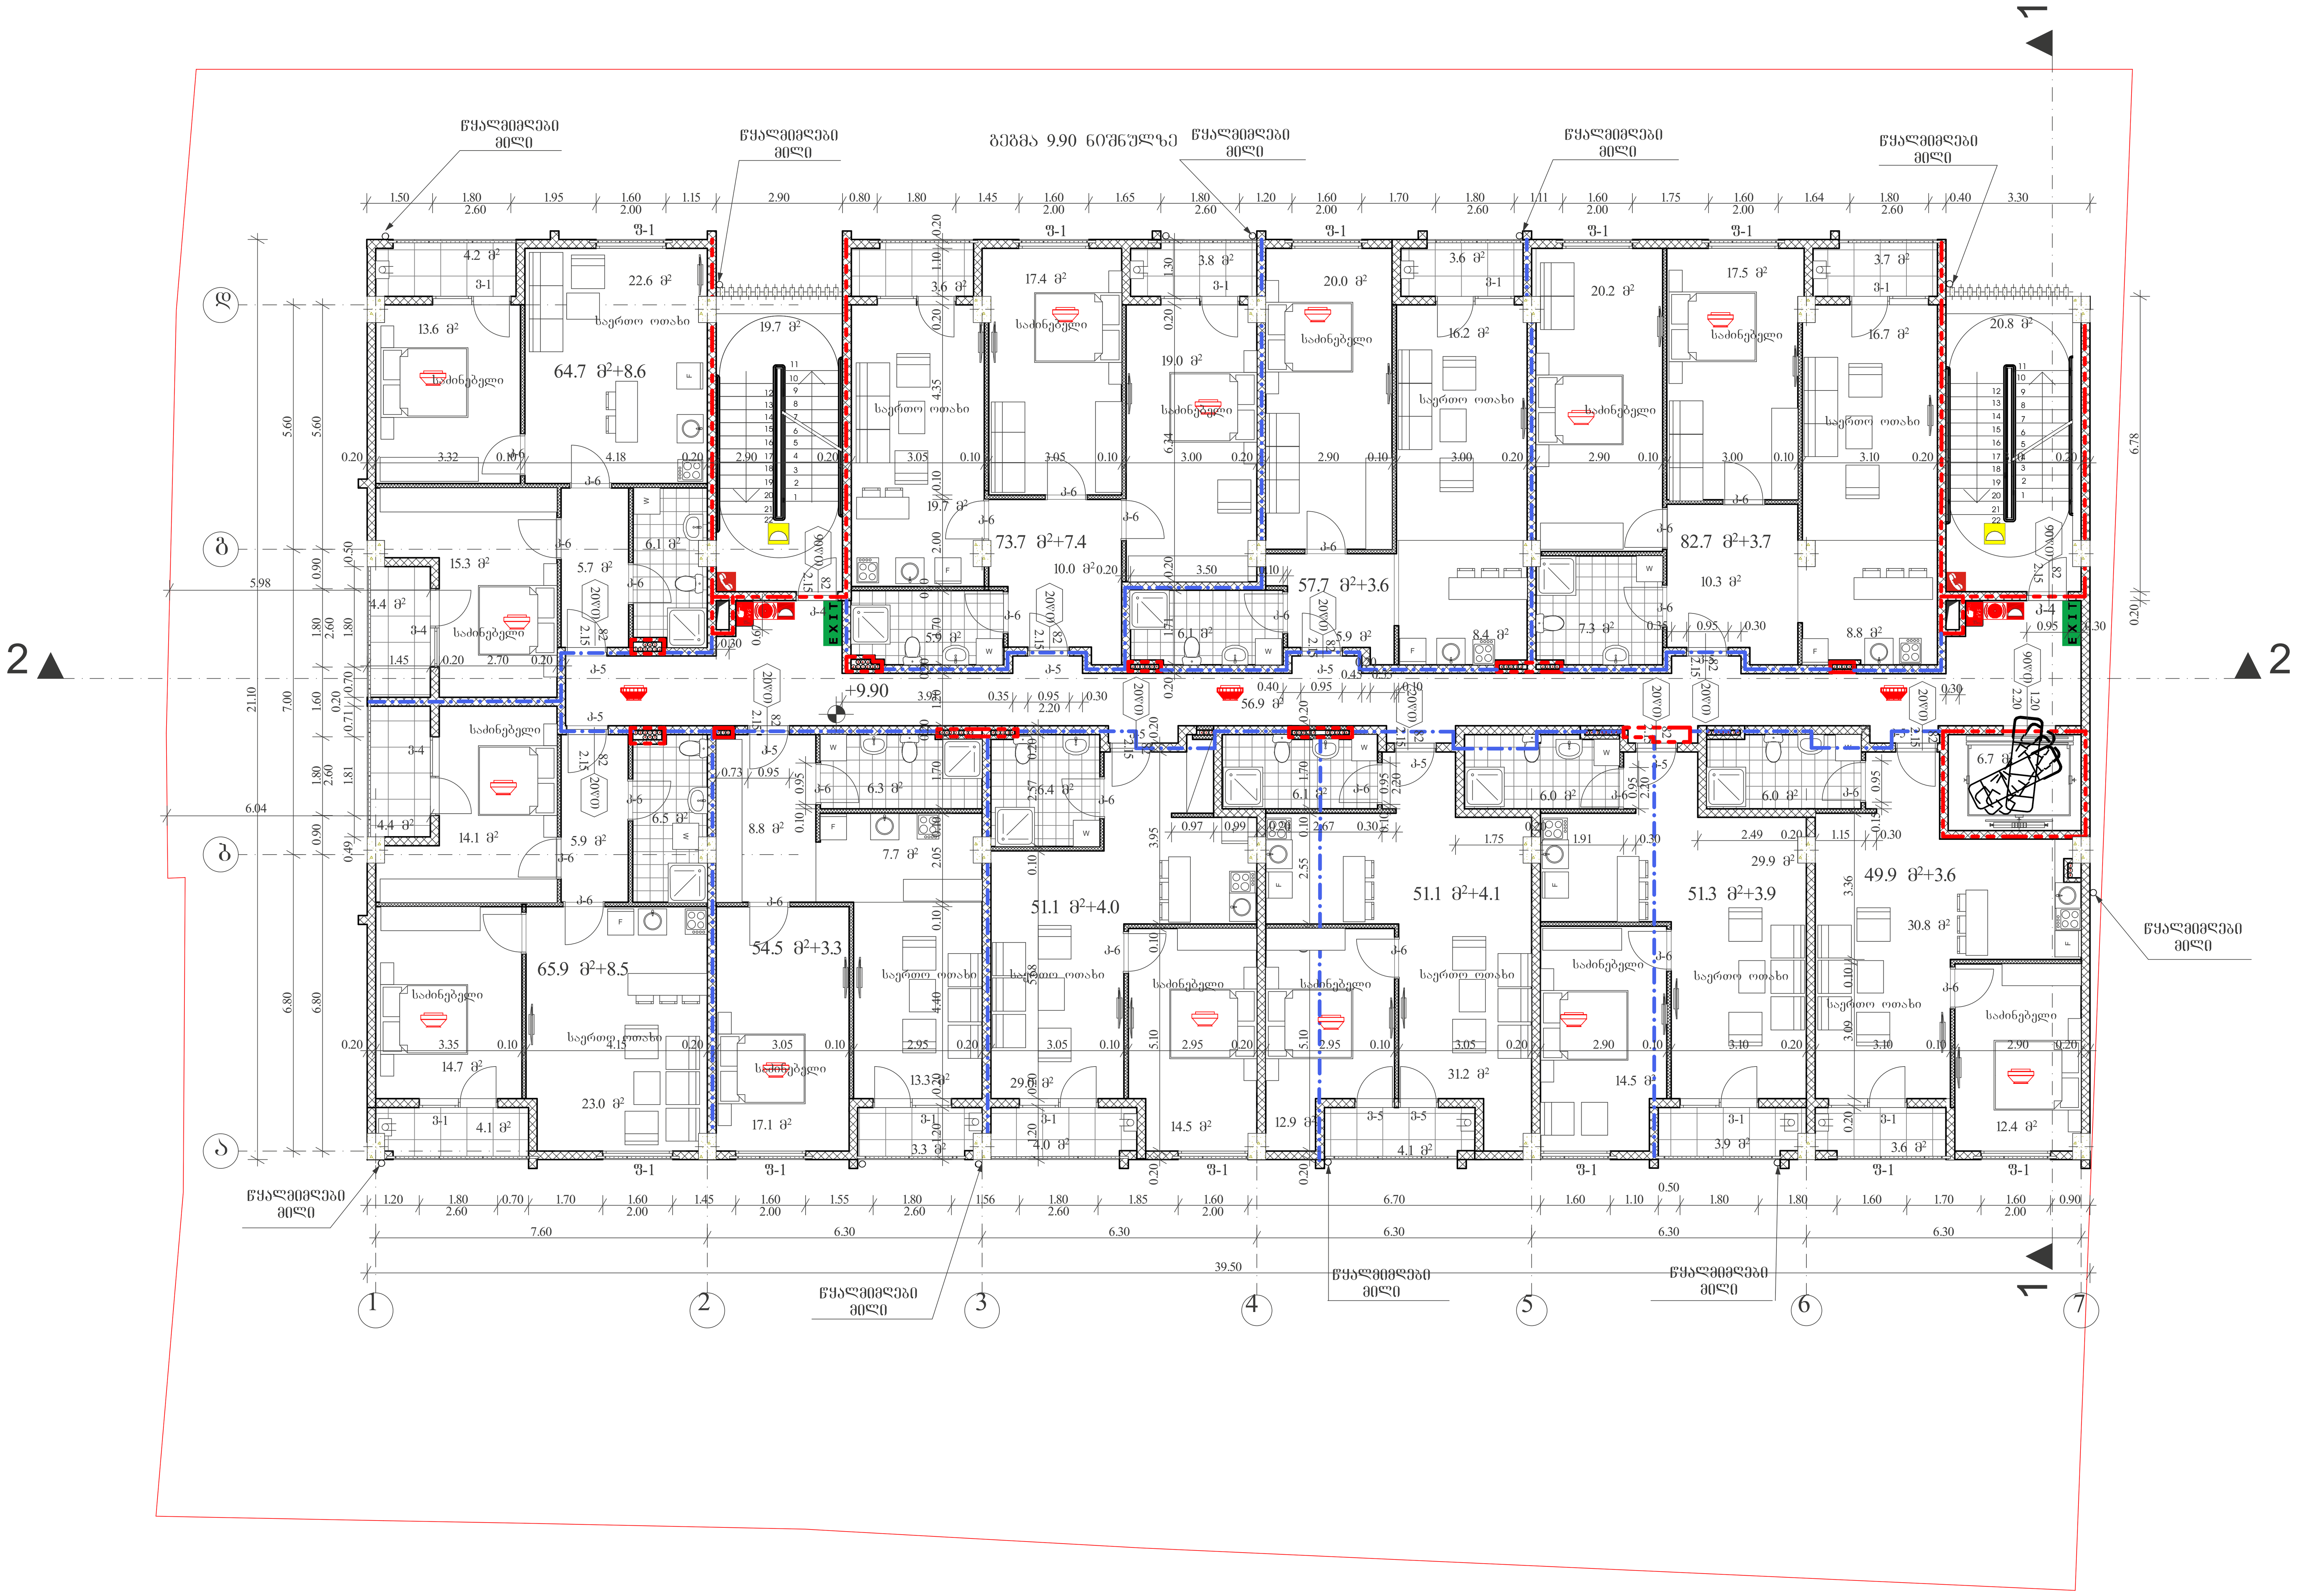

შენობის ელემენტები	ტიპი - I B
ძირითადი კონსტრუქციული ჩარჩო	2
მზიდი კედლები გარე შიგა	 2 2
არამზიდი კედლები და ტიხრები გარე	ცხრილი 602
არამზიდი კედლები და ტიხრები შიგა	0
იატაკის კონსტრუქცია და არაძირითადი ნაწილები	2
სახურავის კონსტრუქცია და არაძირითადი ნაწილები	1

პირობითი ნიშნები:

კარის თავისუფალი სიგანე
82
235
90 ნთ
ხანძარმედეგობა
კარის ნუმერაცია
კარის თავისუფალი სიმაღლე

EXIT — გასასვლელი აღმნიშვნელი განათებული ნიშანი

1 საათიანი ხანძარმედეგობის აღმნიშვნელი ხაზი

2 საათიანი ხანძარმედეგობის აღმნიშვნელი ხაზი

3 საათიანი ხანძარმედეგობის აღმნიშვნელი ხაზი

სახანძრო მილი

სიმბოლოს სახელწოდება

	ხელის ცეცხლმაქრი
	სახანძრო მილდგარი
	ორმხრივი კავშირის სისტემა
	კვამლზე მორეაგირე მაუწყებელი
	კვამლის ავტომატური აღმომჩენი
	ავტოსაშხეფი
	ალტერნატიული ავტომატური ცეცხლქრობის სისტემა
	სახანძრო განგაშის ღილაკი
	დამკავებელთა შეტყობინების სისტემა (სახანძრო სიგნალიზაცია)
	ავარიული განათება
	საავარიო განათება
	სახანძრო მისაერთებელი
	სახანძრო ჰიდრანტი

შენიშვნა:
ლიფტის შახტა აღჭურვილი იქნება ჰაერის დაწნევის სისტემით.
ჰაერის დაწნევის სისტემა უზრუნველყოფილი იქნება სათადარიგო ელმომარაგებით.
დენის გათიშვის შემთხვევაში სათადარიგო ელექტროსისტემა ავტომატურად გაანათებს გასასვლელ საშუალებებს.
კონსტრუქციული პროექტის დამუშავებისას დაცული იქნას I-B კონსტრუქციის ტიპის მოთხოვნები.
ხანძარსაწინააღმდეგო დაცვის სისტემების საინჟინრო დოკუმენტაცია დამუშავდეს 28.01.16 წ. №41 დადგენილების შესაბამისად.

შ.პ.ს. "6 პლუსი"

მიწის ნაკვეთის სამშენებლოდ გამოყენების პირობები:
ბრძანება №5877821 04.04.2022

საპროექტო ობიექტი
მრავალბინიანი საცხოვრებელი
ახალი მშენებლობა

საპროექტო ობიექტის მისამართი:
ქ.თბილისი,
შესახვევი რატევანის I, №4

საკადასტრო კოდი: 01.12.09.003.013

მიწის ნაკვეთის ფართობი: 1 500კვ.მ
ფუნქციური ზონა: სზ-5
ტერიტორიულ-სტრუქტურული ზონა:
პერიფერიული ზონა (პზ)

დადგენილი განაშენიანების რეგულირების პარამეტრები:
კ1 - 0.5
კ2 - 2.1
კ3 - 0.3

საფუძველი: მშენებლობის ნებართვის მისაღებად საჭირო დოკუმენტები იხილეთ "მშენებლობის ნებართვისა გაცემისა და შენობა-ნაგებობების ექსპლუატაციაში მიღების წესისა და პირობების შესახებ" საქართველოს მთავრობის 2019 წლის 31 მაისის №255 დადგენილება.

CAD FILE: შესრულებულია ArchiCad ფაილში და წარმოდგენილია PDF ფაილის სახით

დამკვეთი: "6 პლუსი"

პროექტის ავტორი:
თ. კოშაძე, ბ. დავითაია

შეასრულა	თ. კოშაძე
შეამოწმა	ბ.დავითაია

გეგმა 9.90 ნიშნულზე
ხანძარსაწინააღმდეგო გეგმა

ხ -105

ფორმატი A-1 მ 1:100

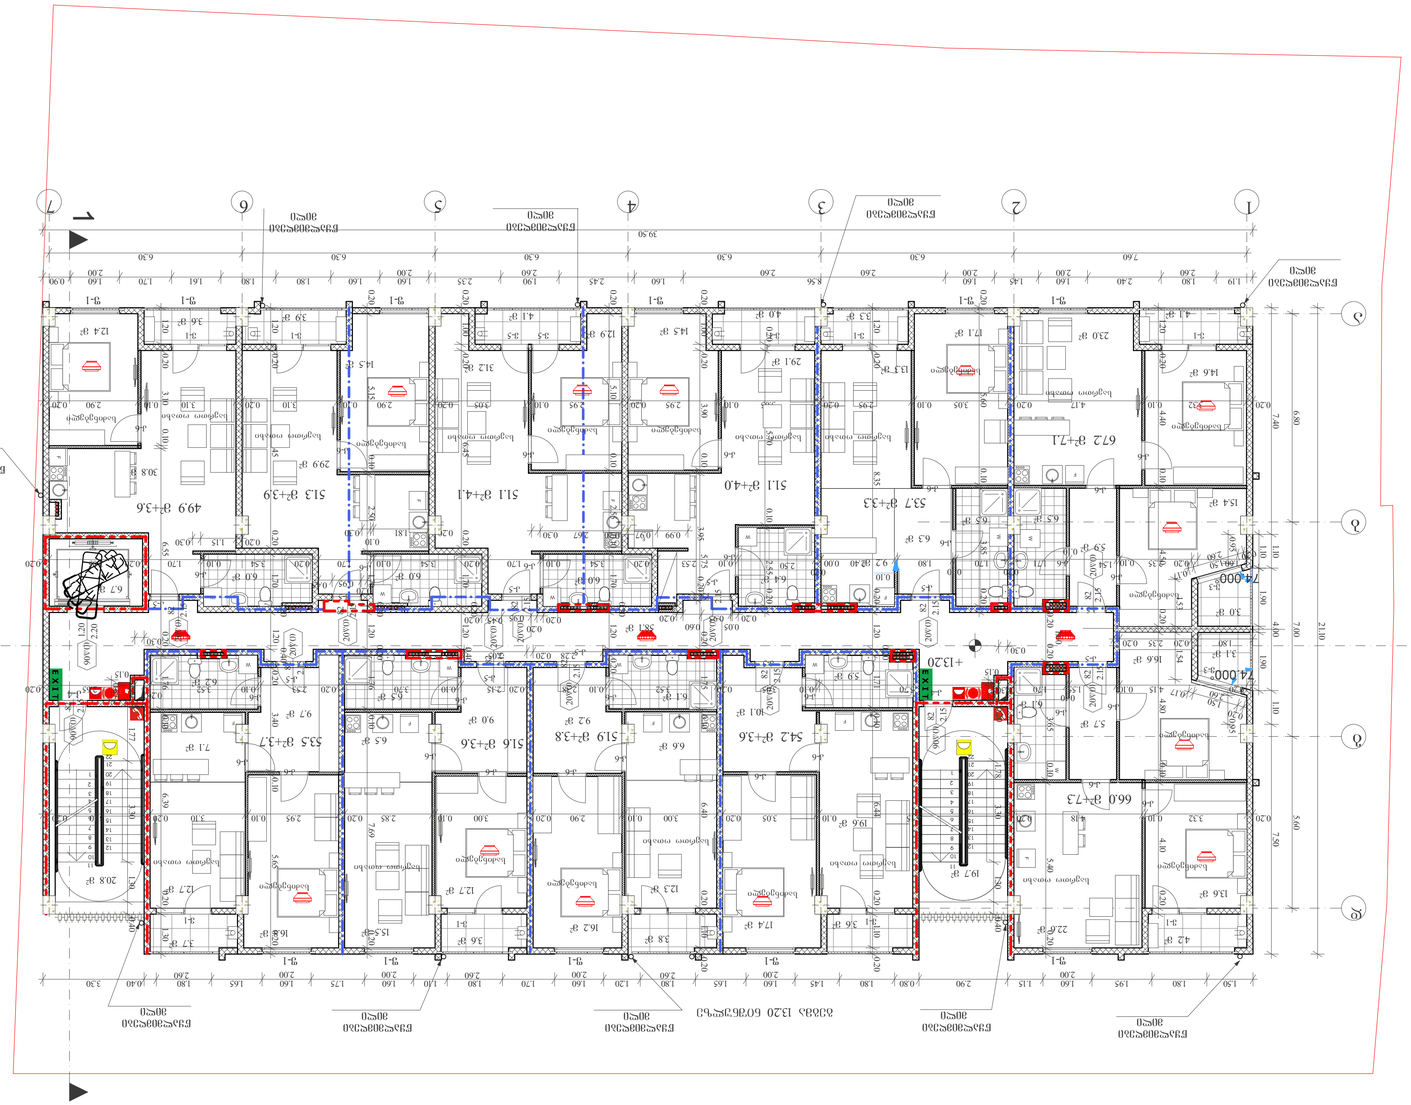
1
2
3
4
5
6
7
2
3
5
6
EXIT
EXIT
EXIT

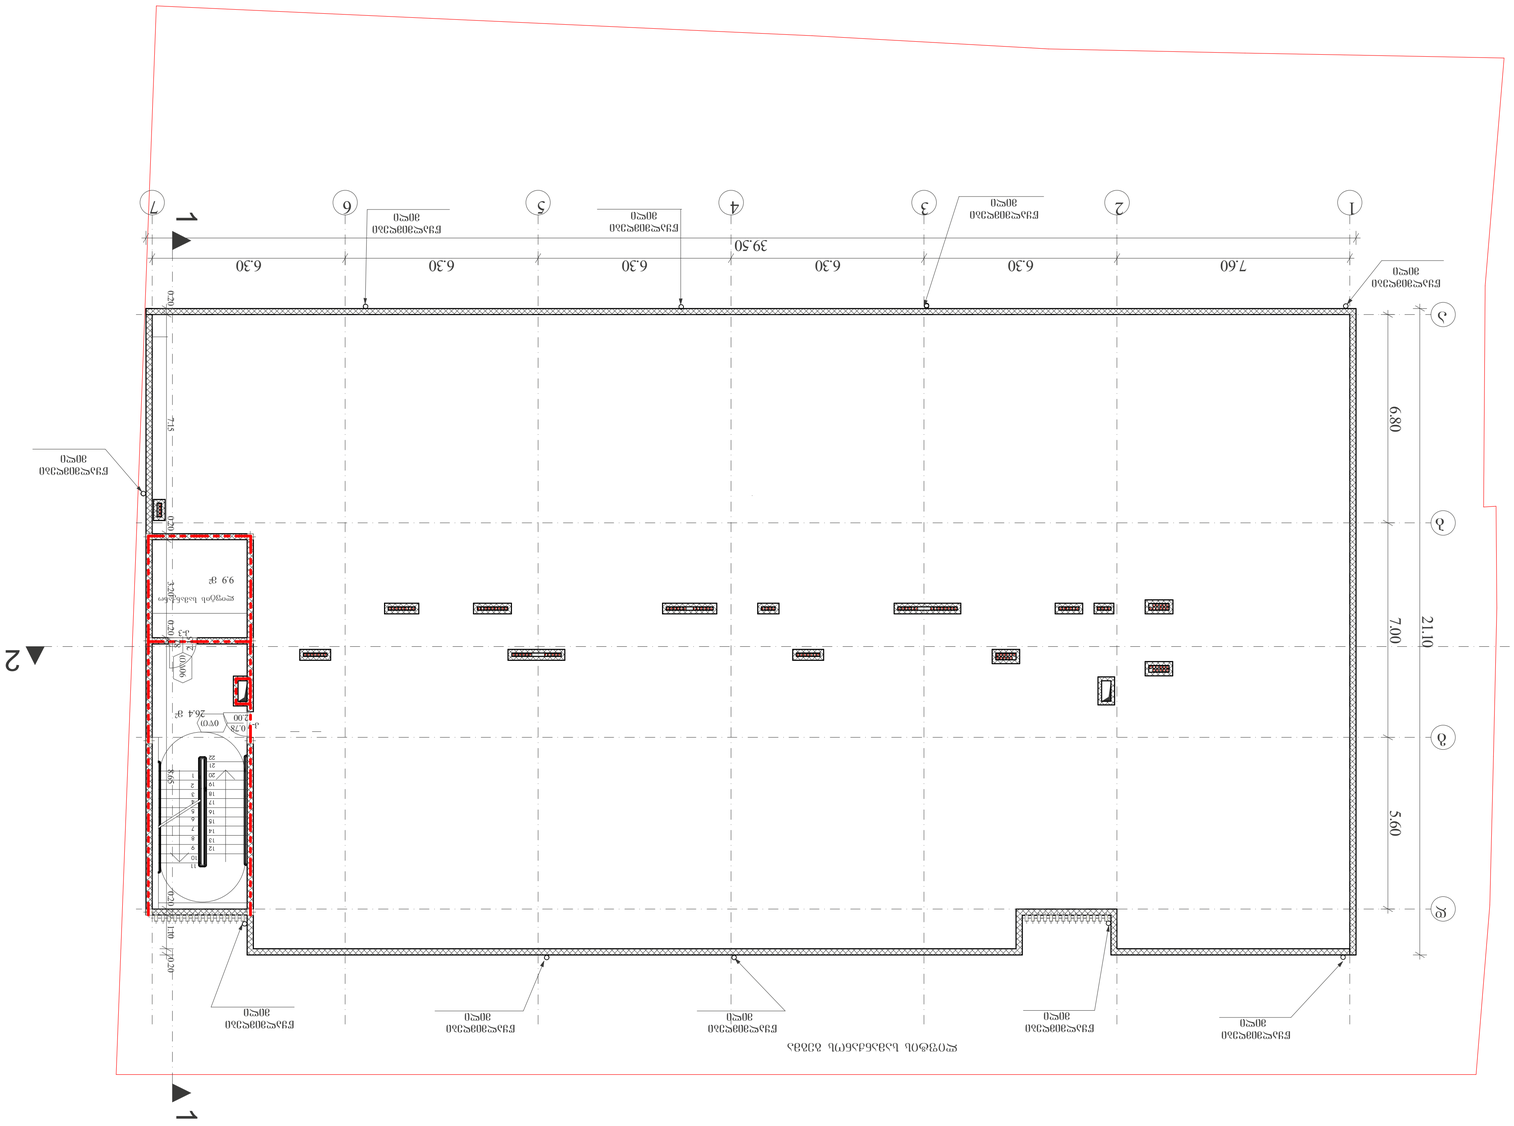
1
2
3
1
2
3
4
5
6
7
7.60
6.30
6.30
6.30
6.30
6.30
39.50
6.80
7.00
5.60
21.10
7.15
0.70
0.70
0.70

მიწის დონის განაზღვრა
არქიტექტურული გეგმა

მ 1:100

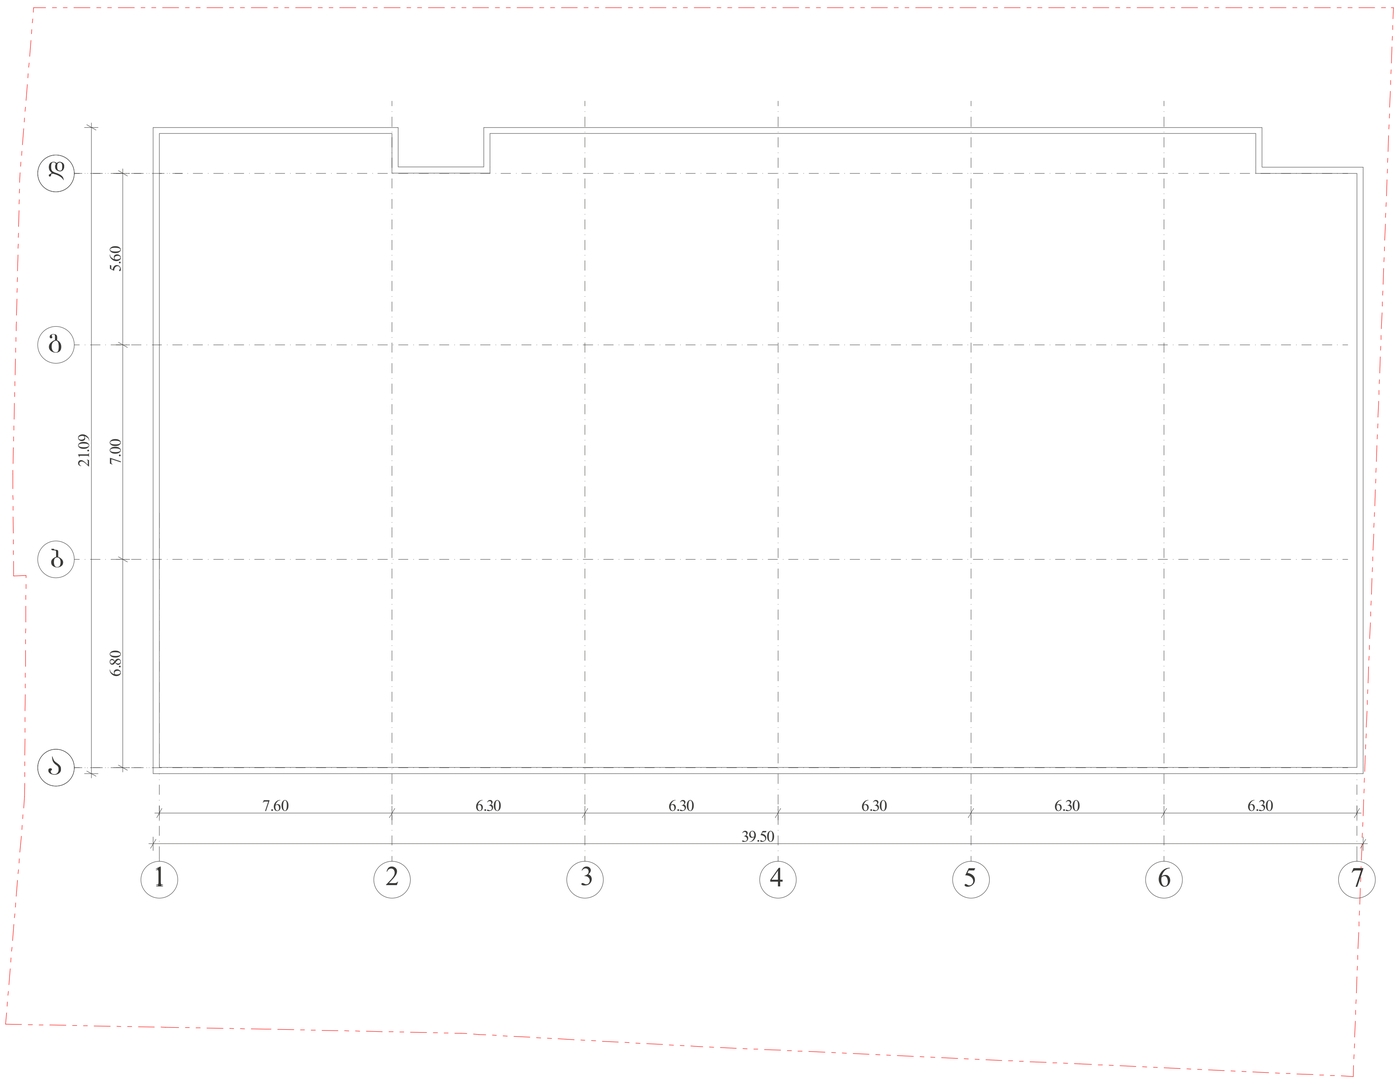

პირობითი ნიშნები:

მიწის ნაკვეთის საზღვარი

ბეტონი

ბლოკი

ტიხარი

ერთფრთიანი კარი

ერთფრთიანი კარი ზღურბლით

ორფრთიანი კარი

ორფრთიანი კარი ზღურბლით

შ.პ.ს. "ნ კლუსი"

მიწის ნაკვეთის სამშენებლოდ გამოყენების პირობები:

ბრძანება №5877821 04.04.2022

საპროექტო ობიექტი

მრავალბინიანი საცხოვრებელი

ახალი მშენებლობა

საპროექტო ობიექტის მისამართი:
ქ.თბილისი,
შესახვევი რატევანის I, №4

საკადასტრო კოდი: 01.12.09.003.013

მიწის ნაკვეთის ფართობი: 1 500.43მ

ფუნქციური ზონა: სზ-5

ტერიტორიულ-სტრუქტურული ზონა:

პერიფერიული ზონა (პზ)

დაშვებული განაშენიანების რეგულირების პარამეტრები:

კ1 - 0.5
კ2 - 2.1
კ3 - 0.3

საუძველი: მშენებლობის ნებართვის მისაღებად საჭირო დოკუმენტები იხილეთ "მშენებლობის ნებართვის გაცემისა და შენობა-ნაგებობების ექსპლუატაციაში მიღების წესისა და პირობების შესახებ" საქართველოს მთავრობის 2019 წლის 31 მაისის №255 დადგენილება.

CAD FILE: შესრულებულია ArchiCad ფაილში და ატვირთულია PDF ფაილის სახით

დამკვეთი: "ნ კლუსი"

პროექტის ავტორი:
თ. კოშახიძე, ბ. დავითაია

შესრულა	თ. კოშახიძე
შესრულა	ბ.დავითაია

მიწის დონის განაზღვრა
არქიტექტურა

აე - 109

ფორმატი A-3 მ 1:100

კიბე -3.00 ნიშნულზე

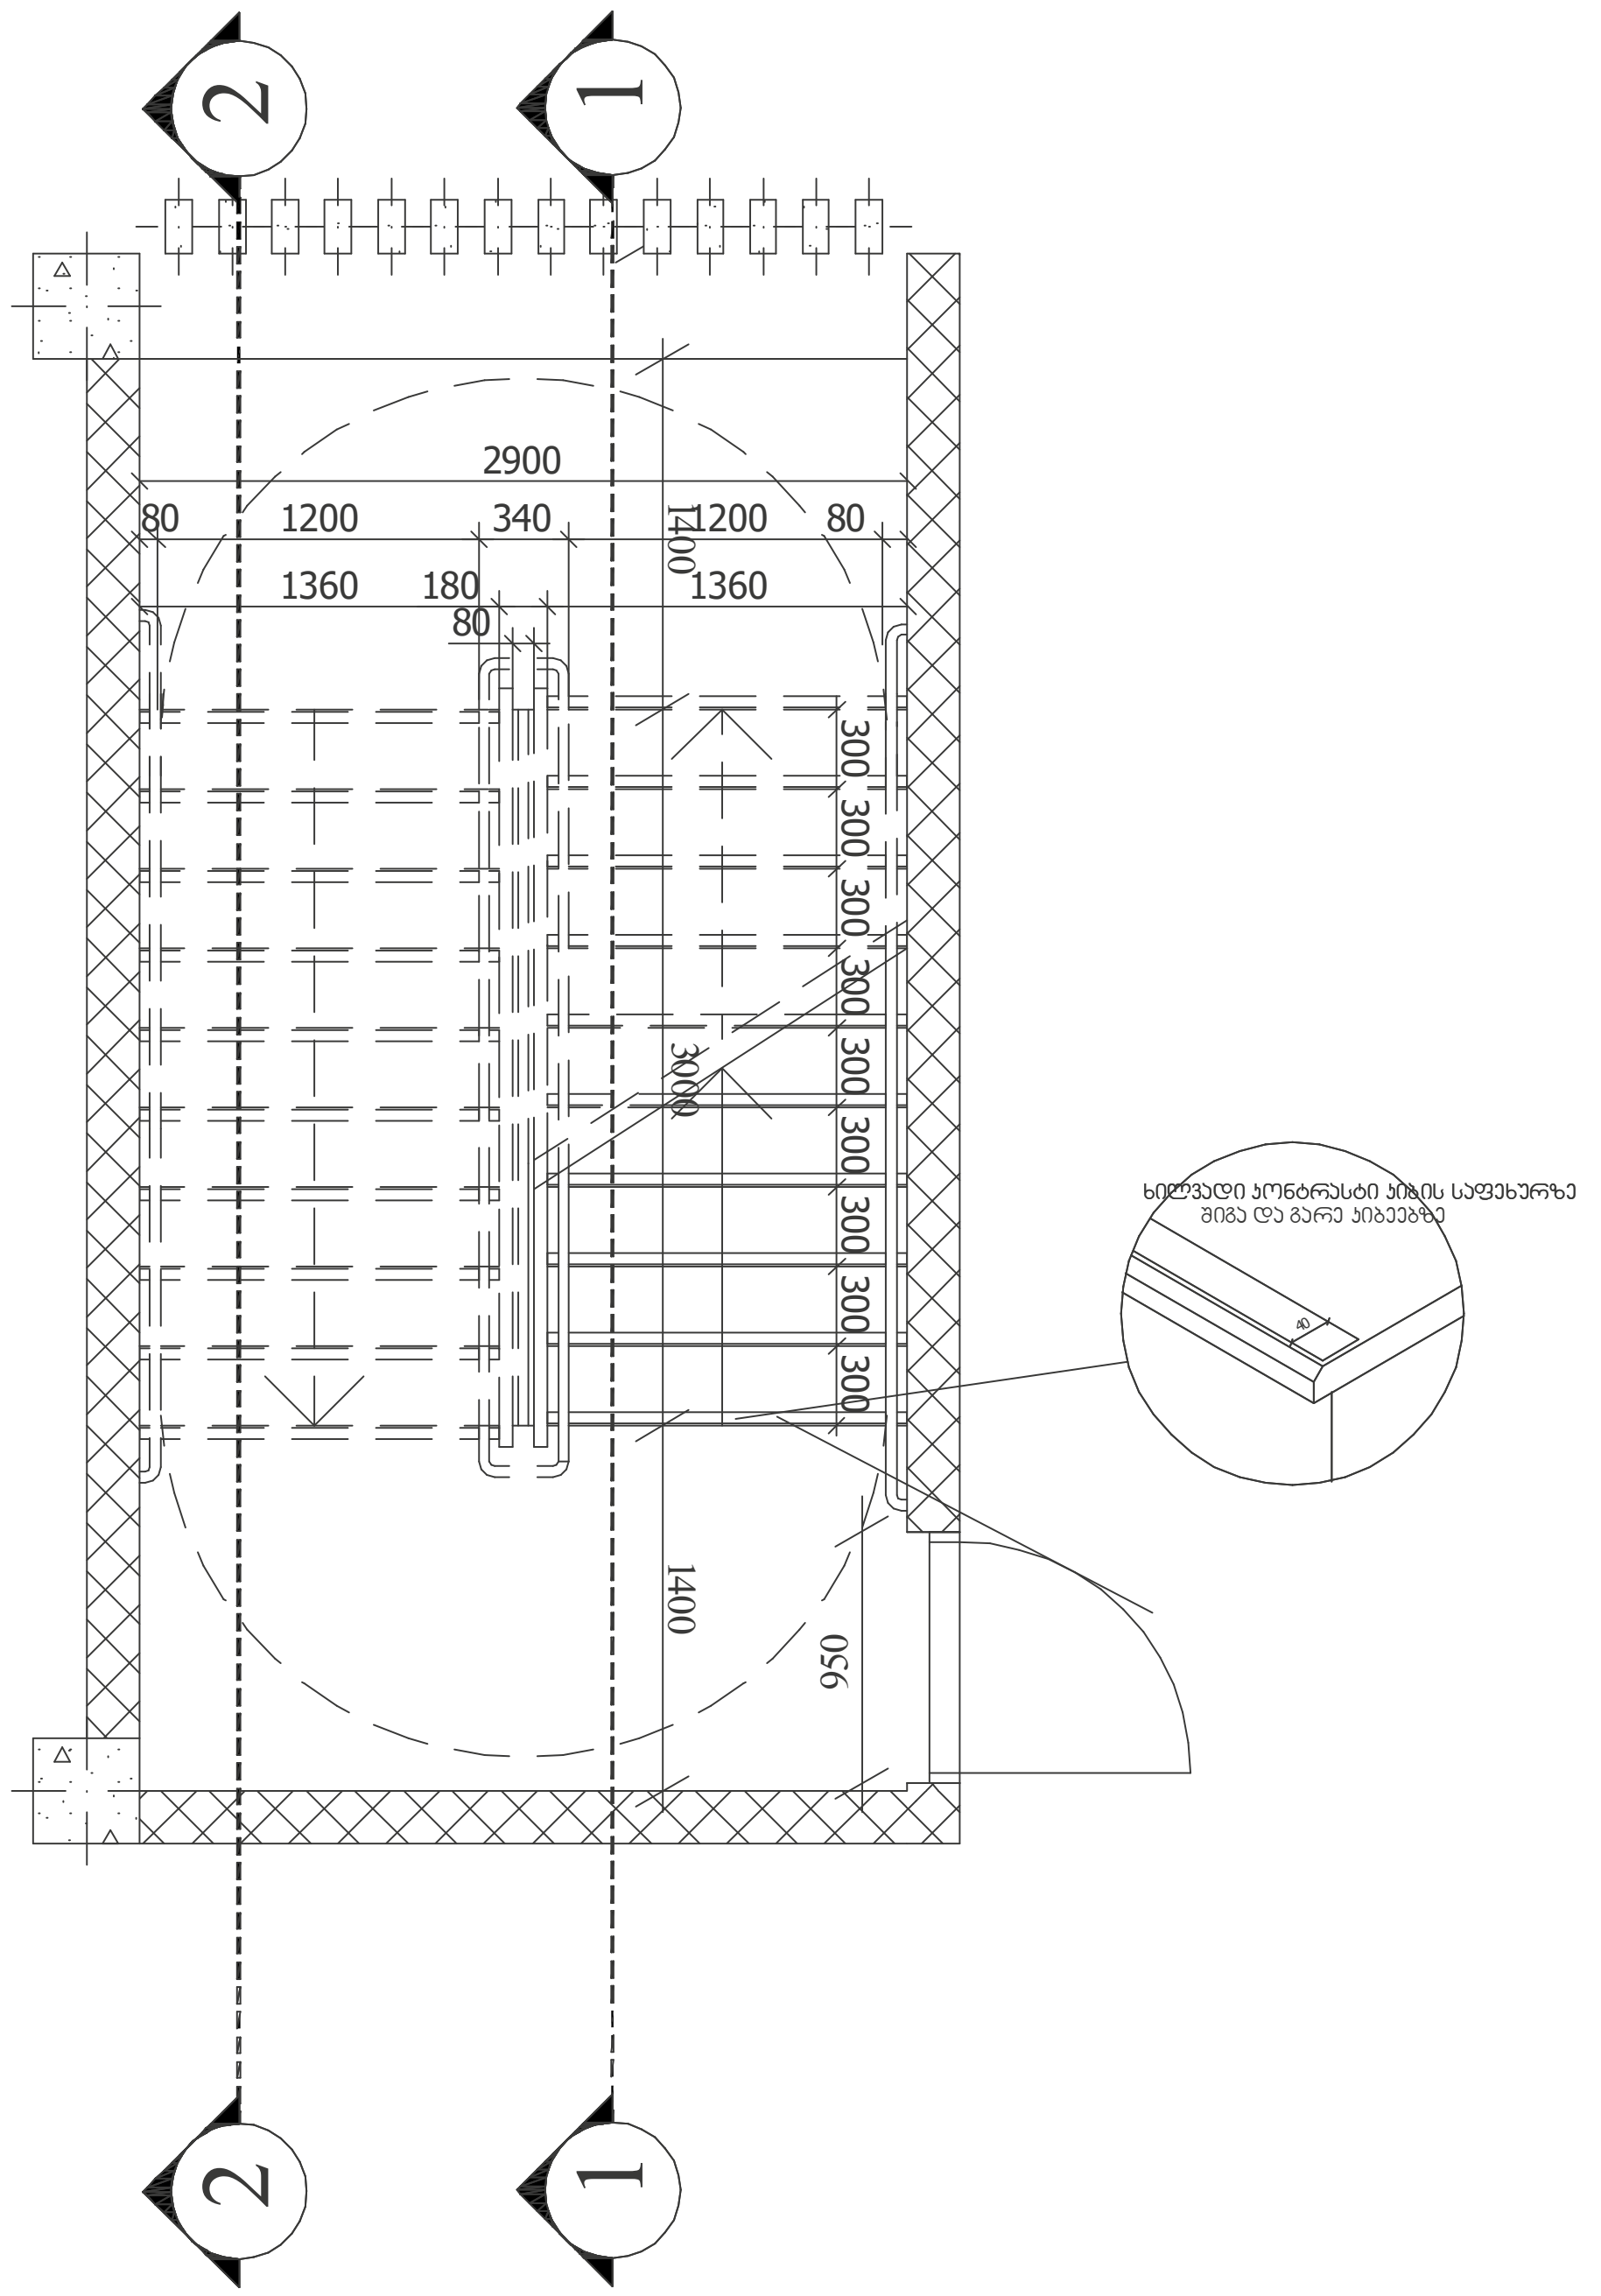

კიბე ტიპიურ სართულზე

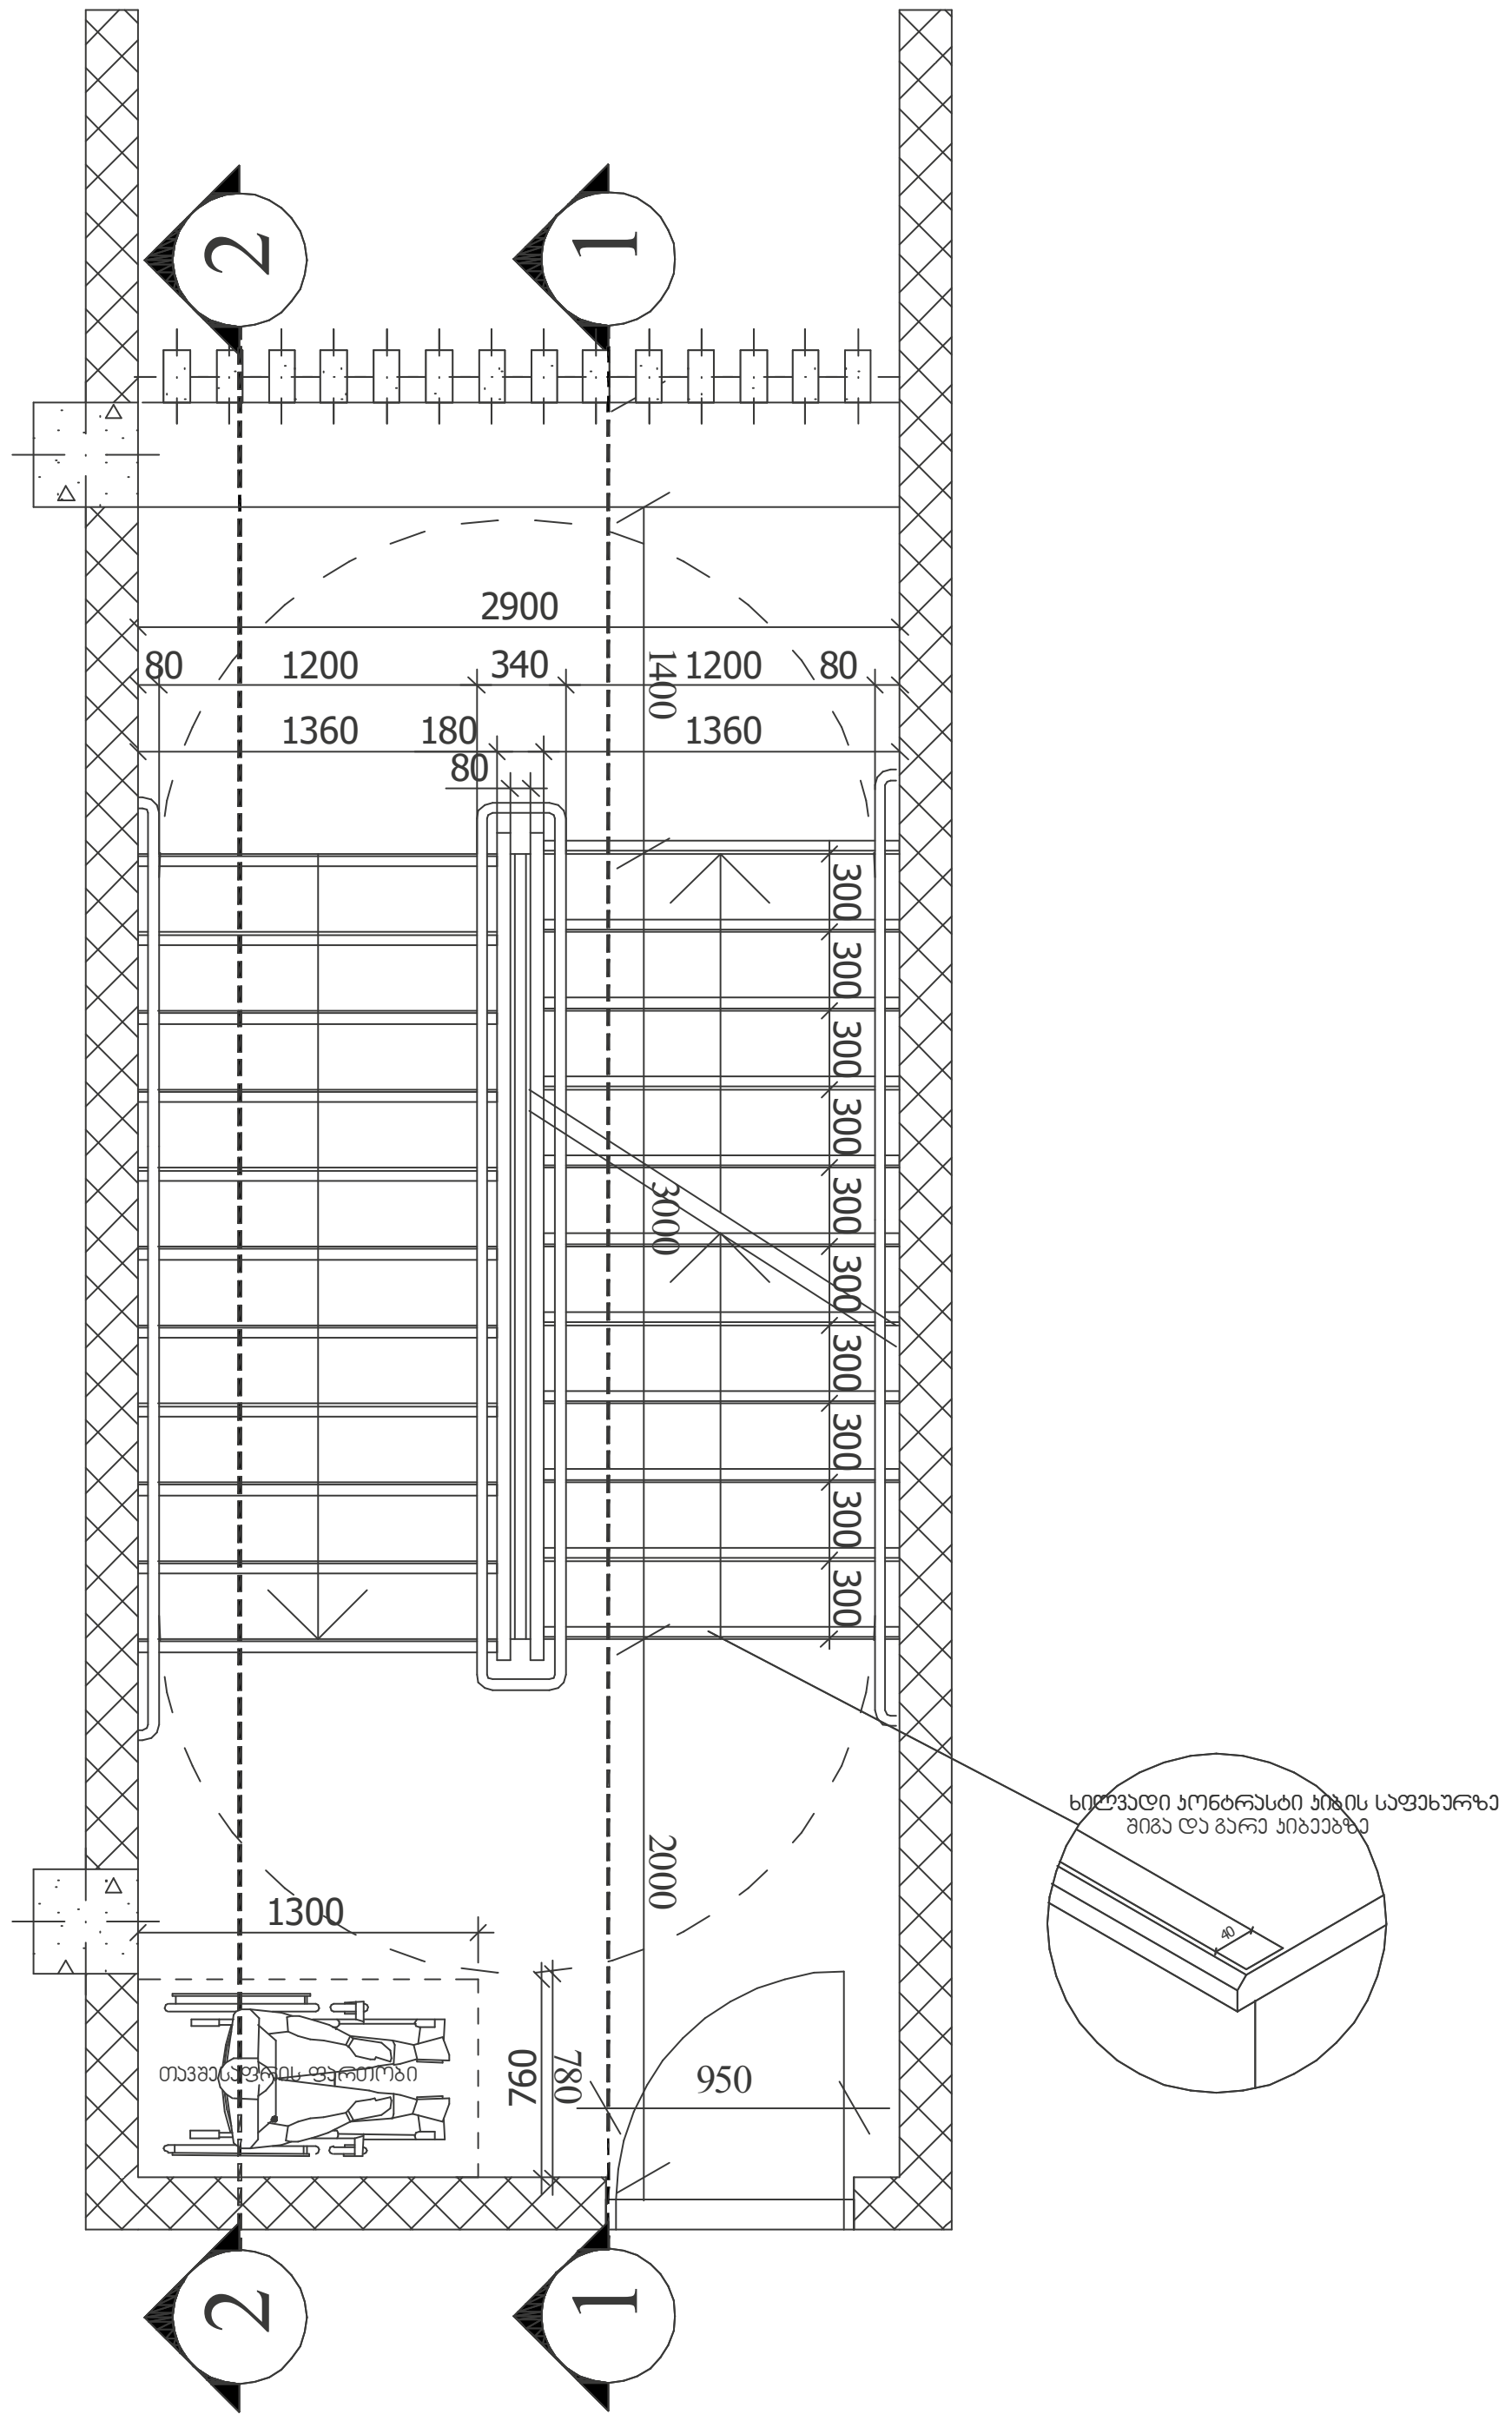

შენიშვნები:

1. ყველა კიბეს (მათ შორის გარე კიბეს) ყოველი საფეხურის და საბიჯელის 40 მმ სავალ ნაწილს, რომელიც იზომება საფეხურის ნაშვერიდან თარაზულად, ექნება ერთგვაროვანი ფერის მქონე ზედაპირი, რომელიც საფეხურის დანარჩენი ნაწილისგან მკვეთრად განსხვავებული იქნება (მუქი ღია ფონზე). ხილვადი კონტრასტი გაგრძელდება ყოველი საფეხურის ერთი კიდიდან საფეხურის მეორე კიდემდე.

2. მისაწვდომი გზაკიბის საზღვრებში იატაკის ზედაპირები იქნება მდგრადი, მყარი და არასრიალა.

3. კიბის საფეხურების განსხვავებული მონიშვნა იქნება გამძლე.

4. შენობის გარეთ მდებარე კიბის საფეხურები და ბაქნები ისე დაგეგმარდება, რომ სავალ ზედაპირზე წყალი არ დაგროვდება.

5. გასანათებელი საშუალებები უზრუნველყოფს კიბეების განათებას, რომელიც გაიზომება საბიჯელების ზედაპირების და ბაქნების ზედაპირების ცენტრში გაზომვისას საფეხურის წინაპირიდან 600 მმ-ის საზღვრებში, შემდეგი წესის შესაბამისად:

- არაუმცირეს 11 ლუქსი განათება.
- არაუმცირეს 110 ლუქსი განათება, კიბით სარგებლობის დროს.
- კიბეების გამოყენებისას 11 ლუქსიდან 110 ლუქსზე გადასვლა შესაძლებელი უნდა იყოს განათების სამართავებით უზრუნველყოფილი ავტომატური, მოძრავი სენსორული ტიპის განათების ჩამრთველებით, რომლებიც შეესაბამება ყველა ქვემოთ ჩამოთვლილს:
- განათების სამართავები აღჭურვილი იქნება საიმედო ოპერაციული სისტემით და შეფასებული იქნება ამ მიზნით გამოყენებისთვის.
- მოძრავი სენსორი გააქტიურდება დამკავებლის მოძრაობით საფეხურებზე ან საფეხურების ბაქნებზე.
- განათების გამააქტიურებლები დაყენებული იქნება არაუმცირეს 15 წუთიანი მოქმედების პერიოდით.
- გზა—კიბის განათება ჩაირთვება ავტომატური სენსორული ჩამრთველებით, ასეთის არსებობის შემთხვევაში, ისე, რომ შესასვლელში მდებარე ბაქანზე, შესასვლელში მდებარე ბაქნის მოსაზღვრე თითოეულ კიბის მარშსა და შესასვლელში მდებარე ბაქნის ზემოთ და ქვემოთ მდებარე ბაქნებზე მე—4 პუნქტით დადგენილი განათებულობის დონე საფეხურის გამოყენებამდე იქნება უზრუნველყოფილი.
- კიბის სახელურები და ნებისმიერი კედელი ან მათ მომიჯნავედ მდებარე სხვა ზედაპირი არ იქნება ბასრი ან უხეში ელემენტების შემცველი.
- კიბის სახელურები არ იტრიალებს მათი ბუდეების საზღვრებში.

მასშტაბი: 1:50

შ.პ.ს. "ნ პლუსი"

მიწის ნაკვეთის სამშენებლოდ გამოყენების პირობები:

ბრძანება №5877821 04.04.2022

საპროექტო ობიექტი

მრავალბინიანი საცხოვრებელი

ახალი მშენებლობა

საპროექტო ობიექტის მისამართი:
ქ.თბილისი,
შესახვევი რატევანის I, №4

საკადასტრო კოდი: 01.12.09.003.013

მიწის ნაკვეთის ფართობი: 1 500კვ.მ

ფუნქციური ზონა: სზ-5

ტერიტორიულ-სტრუქტურული ზონა:

პერიფერიული ზონა (პზ)

დადგენილი განაშენიანების რეგულირების პარამეტრები:

კ1 - 0.5
კ2 - 2.1
კ3 - 0.3

საფუძველი: მშენებლობის ნებართვის მისაღებად საჭირო დოკუმენტები იხილეთ "მშენებლობის ნებართვისა გაცემისა და შენობა-ნაგებობების ექსპლუატაციაში მიღების წესისა და პირობების შესახებ" საქართველოს მთავრობის 2019 წლის 31 მაისის №255 დადგენილება.

CAD FILE: შესრულებულია ArchiCad ფაილში და წარმოდგენილია PDF ფაილის სახით

დამკვეთი: "ნ პლუსი"

პროექტის ავტორი:
თ. კოშაძე, გ. დავითაია

შეასრულა	მ.ბახტაძე
შეამოწმა	თ.კოშაძე

კიბე
არქიტექტურა

აე - 400

ფორმატი A-3

სახელური

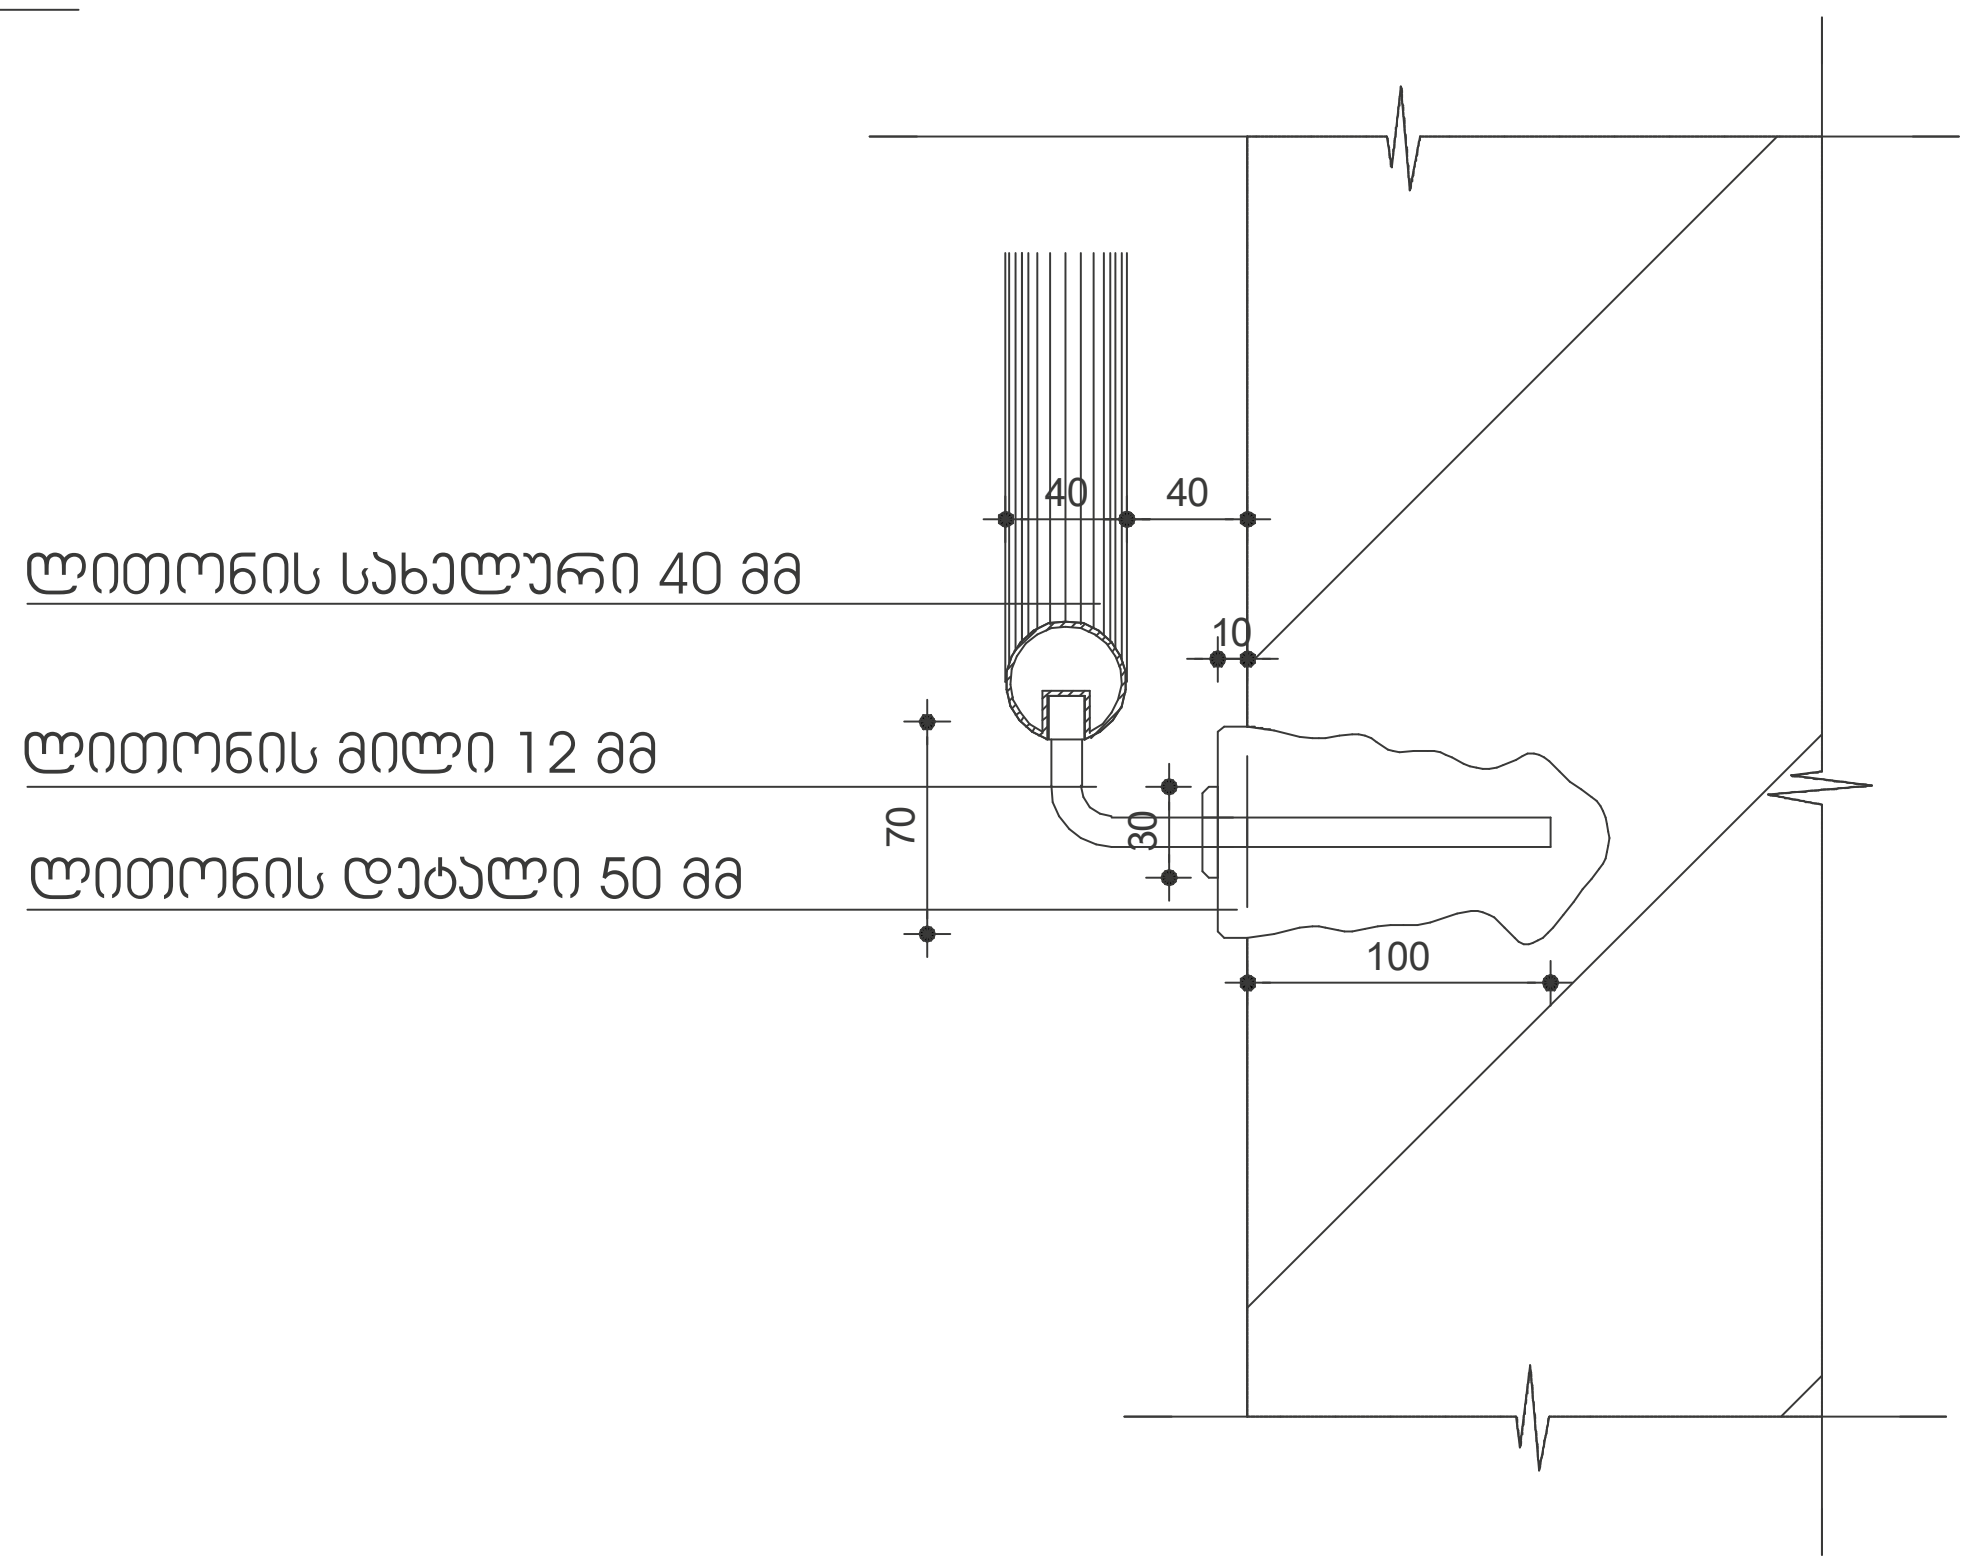

კვეთი 2

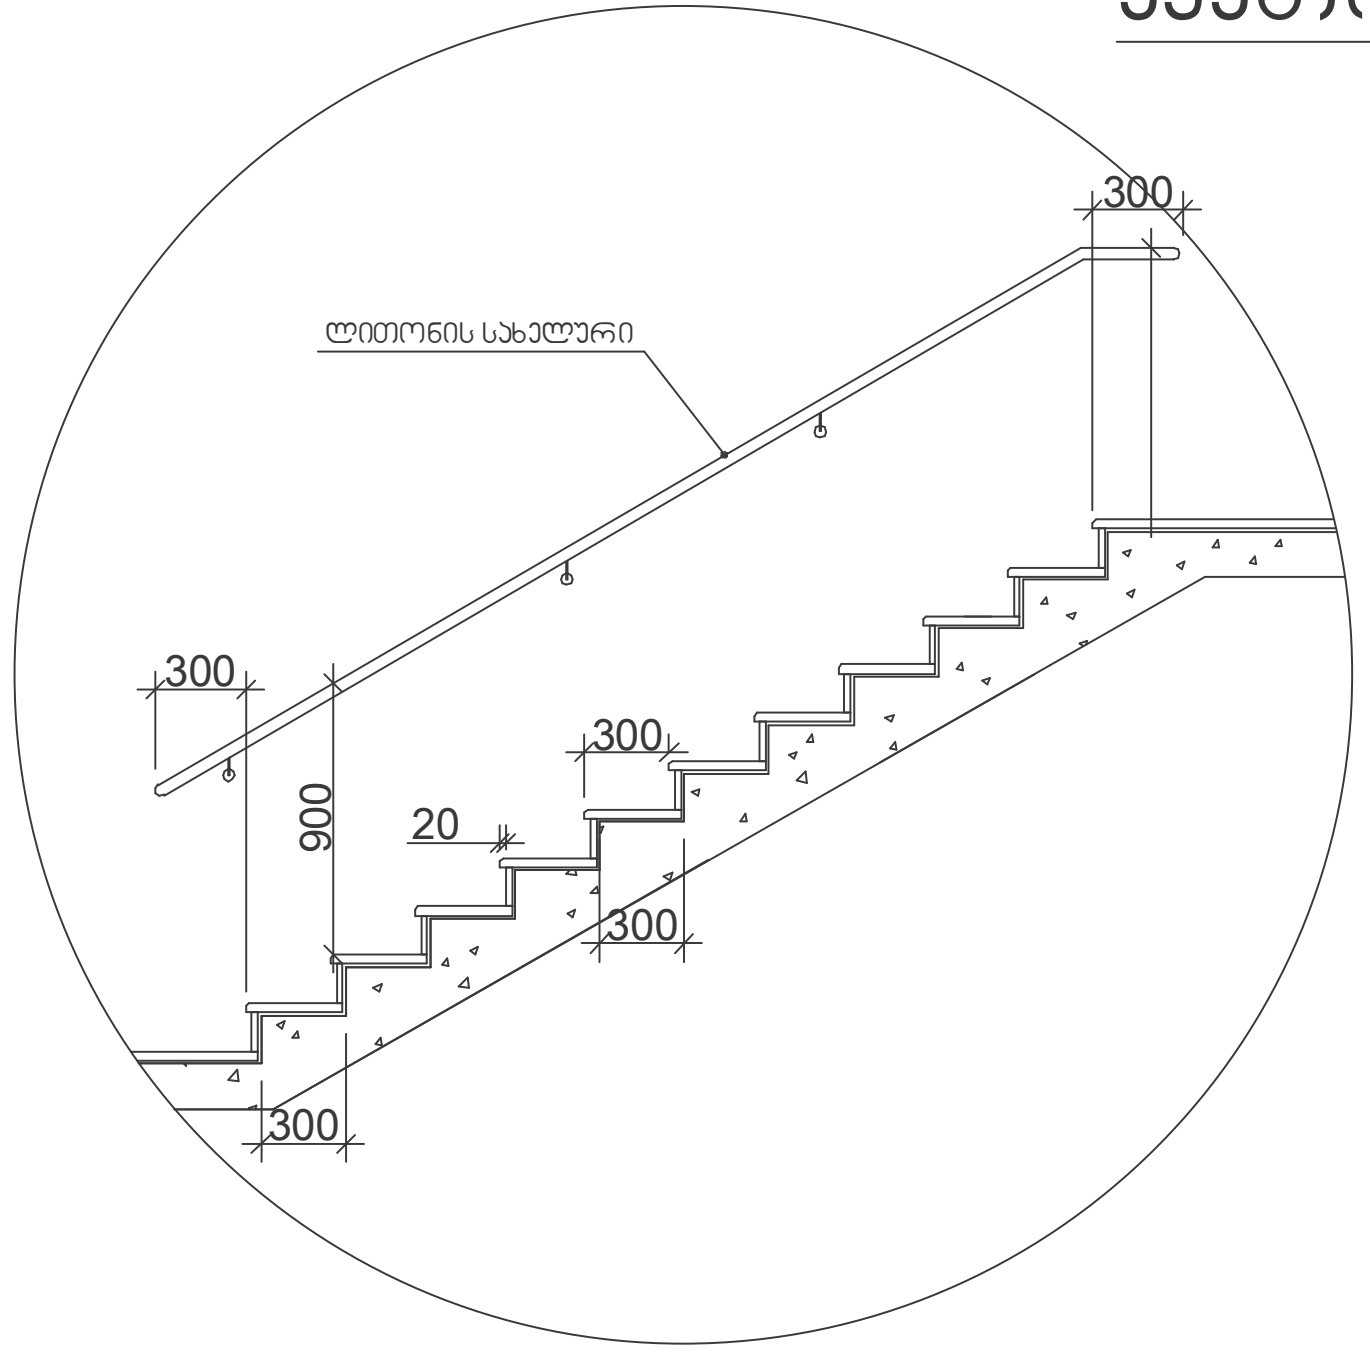

კვეთი 1

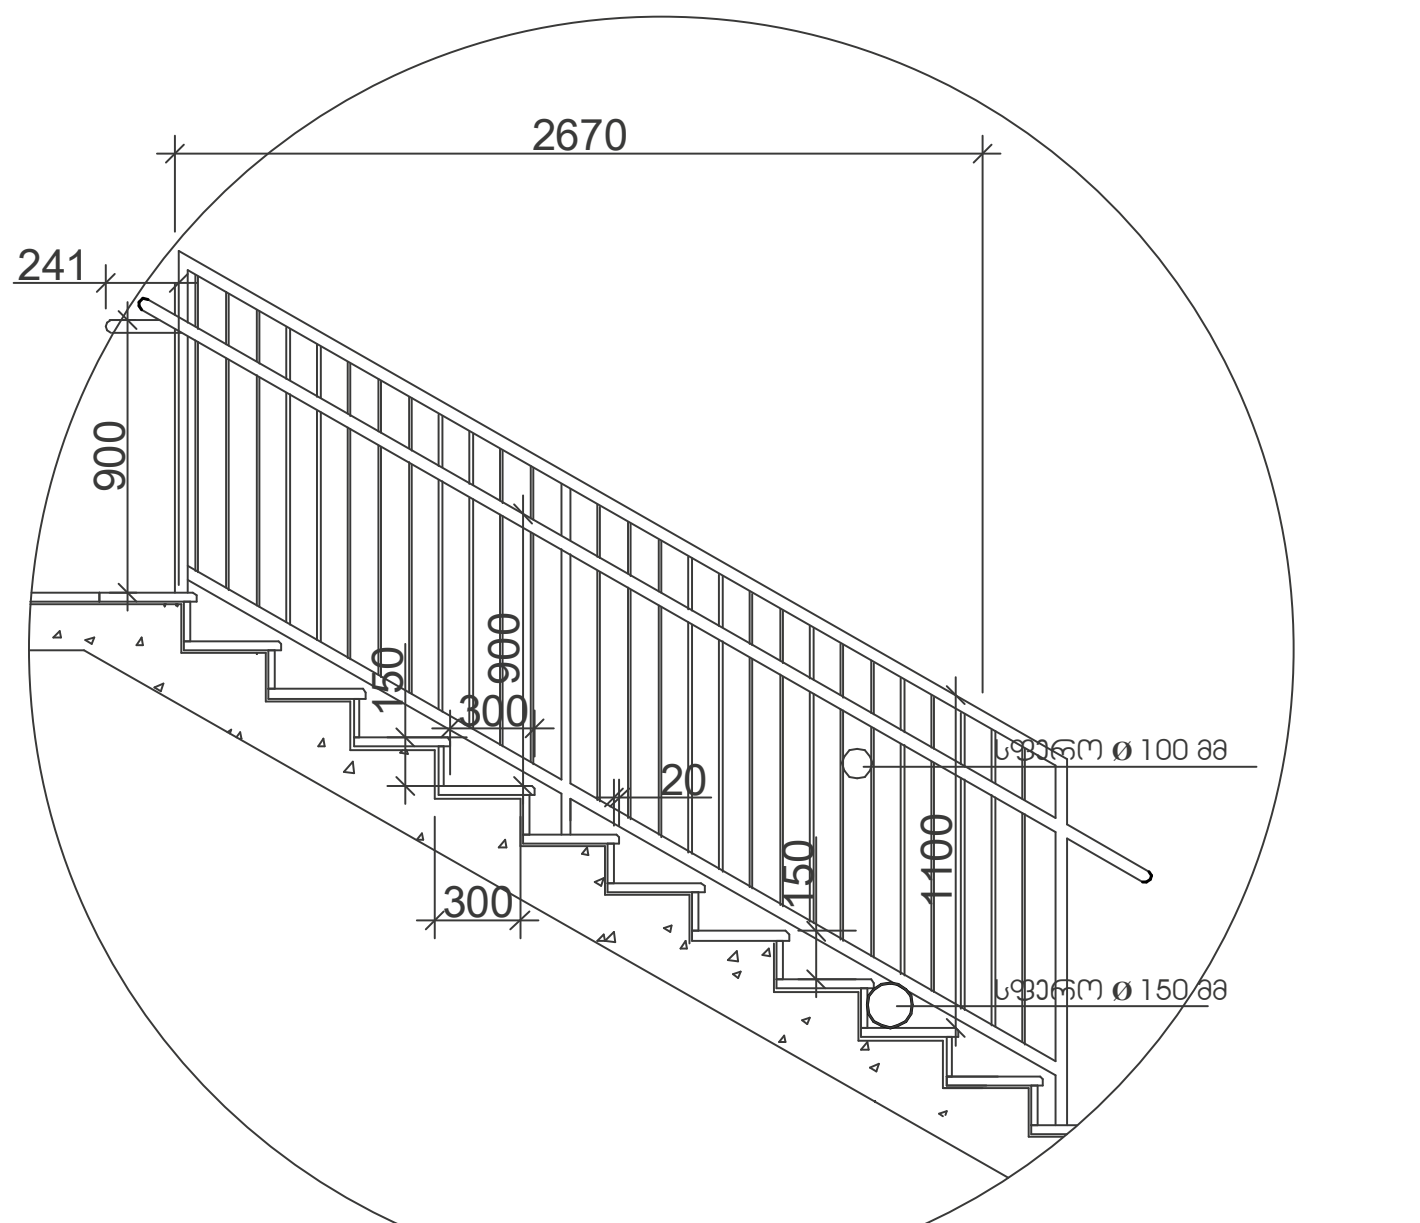

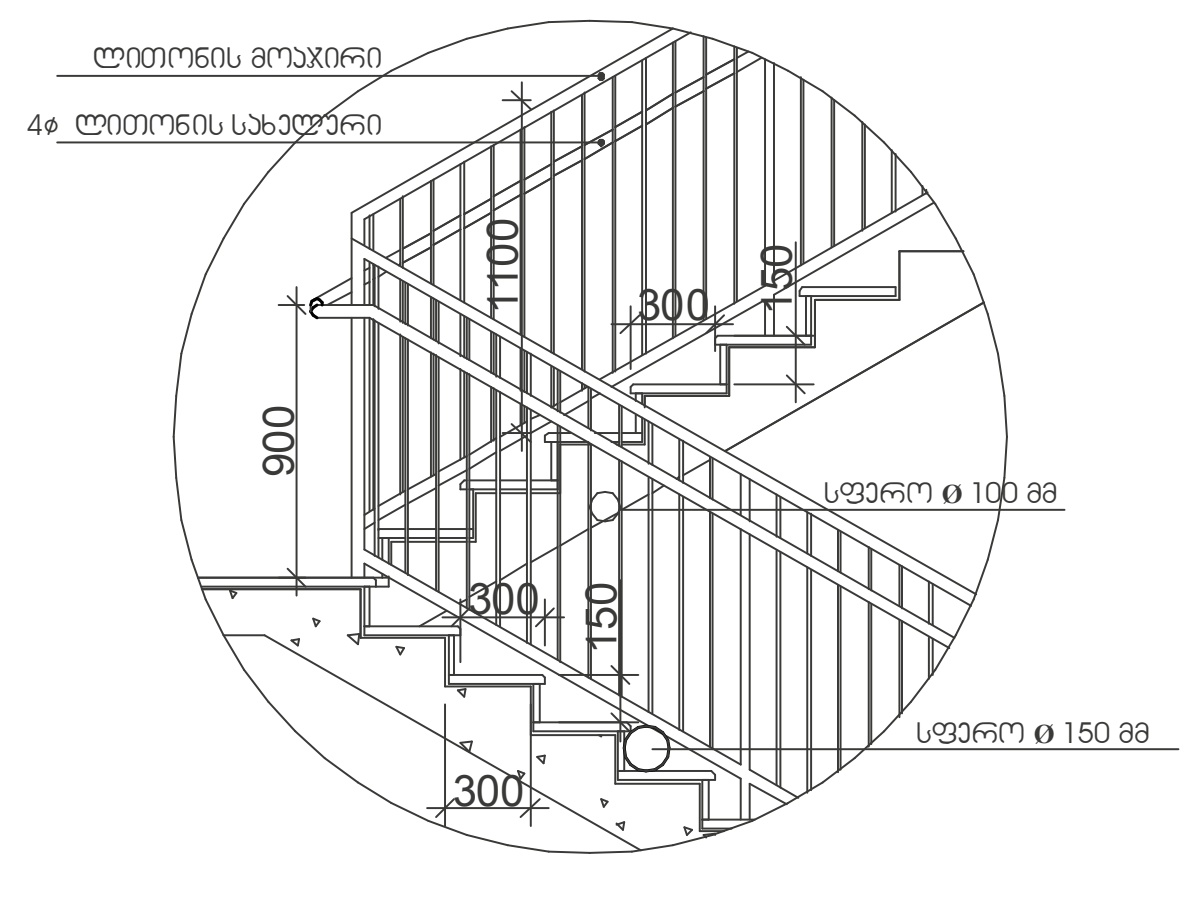

შენიშვნები:

1. ყველა კიბეს (მათ შორის გარე კიბეს) ყოველი საფეხურის და საბიჯელის 40 მმ სავალ ნაწილს, რომელიც იზომება საფეხურის ნაშვერიდან თარაზულად, ექნება ერთგვაროვანი ფერის მქონე ზედაპირი, რომელიც საფეხურის დანარჩენი ნაწილისგან მკვეთრად განსხვავებული იქნება (მუქი ღია ფონზე). ხილვადი კონტრასტი გაგრძელდება ყოველი საფეხურის ერთი კიდიდან საფეხურის მეორე კიდემდე.

2. მისაწვდომი გზაკიბის საზღვრებში იატაკის ზედაპირები იქნება მდგრადი, მყარი და არასრიალა.

3. კიბის საფეხურების განსხვავებული მონიშვნა იქნება გამძლე.

4. შენობის გარეთ მდებარე კიბის საფეხურები და ბაქნები ისე დაგეგმარდება, რომ სავალ ზედაპირზე წყალი არ დაგროვდება.

5. გასანათებელი საშუალებები უზრუნველყოფს კიბეების განათებას, რომელიც გაიზომება საბიჯელების ზედაპირების და ბაქნების ზედაპირების ცენტრში გაზომვისას საფეხურის წინაპირიდან 600 მმ-ის საზღვრებში, შემდეგი წესის შესაბამისად:

- არაუმცირეს 11 ლუქსი განათება.
- არაუმცირეს 110 ლუქსი განათება, კიბით სარგებლობის დროს.
- კიბეების გამოყენებისას 11 ლუქსიდან 110 ლუქსზე გადასვლა შესაძლებელი უნდა იყოს განათების სამართავებით უზრუნველყოფილი ავტომატური, მოძრავი სენსორული ტიპის განათების ჩამრთველებით, რომლებიც შეესაბამება ყველა ქვემოთ ჩამოთვლილს:
- განათების სამართავები აღჭურვილი იქნება საიმედო ოპერაციული სისტემით და შეფასებული იქნება ამ მიზნით გამოყენებისთვის.
- მოძრავი სენსორი გააქტიურდება დამკავებლის მოძრაობით საფეხურებზე ან საფეხურების ბაქნებზე.
- განათების გამააქტიურებლები დაყენებული იქნება არაუმცირეს 15 წუთიანი მოქმედების პერიოდით.
- გზა—კიბის განათება ჩაირთვება ავტომატური სენსორული ჩამრთველებით, ასეთის არსებობის შემთხვევაში, ისე, რომ შესასვლელში მდებარე ბაქანზე, შესასვლელში მდებარე ბაქნის მოსაზღვრე თითოეულ კიბის მარშსა და შესასვლელში მდებარე ბაქნის ზემოთ და ქვემოთ მდებარე ბაქნებზე მე—4 პუნქტით დადგენილი განათებულობის დონე საფეხურის გამოყენებამდე იქნება უზრუნველყოფილი.
- კიბის სახელურები და ნებისმიერი კედელი ან მათ მომიჯნავედ მდებარე სხვა ზედაპირი არ იქნება ბასრი ან უხეში ელემენტების შემცველი.
- კიბის სახელურები არ იტრიალებს მათი ბუდეების საზღვრებში.

მასშტაბი: 1:50

შ.პ.ს. "ნ პლუსი"

მიწის ნაკვეთის სამშენებლოდ გამოყენების პირობები:

ბრძანება №5877821 04.04.2022

საპროექტო ობიექტი

მრავალბინიანი საცხოვრებელი

ახალი მშენებლობა

საპროექტო ობიექტის მისამართი:
ქ.თბილისი,
შესახვევი რატევანის I, №4

საკადასტრო კოდი: 01.12.09.003.013

მიწის ნაკვეთის ფართობი: 1 500კვ.მ

ფუნქციური ზონა: სზ-5

ტერიტორიულ-სტრუქტურული ზონა:

პერიფერიული ზონა (პზ)

დადგენილი განაშენიანების რეგულირების პარამეტრები:

კ1 - 0.5
კ2 - 2.1
კ3 - 0.3

საფუძველი: მშენებლობის ნებართვის მისაღებად საჭირო დოკუმენტები იხილეთ "მშენებლობის ნებართვისა გაცემისა და შენობა-ნაგებობების ექსპლუატაციაში მიღების წესისა და პირობების შესახებ" საქართველოს მთავრობის 2019 წლის 31 მაისის №255 დადგენილება.

CAD FILE: შესრულებულია ArchiCad ფაილში და წარმოდგენილია PDF ფაილის სახით

დამკვეთი: "ნ პლუსი"

პროექტის ავტორი:
თ. კოშაძე, გ. დავითაია

შეასრულა	მ.ბახტაძე
შეამოწმა	თ.კოშაძე

კიბე
არქიტექტურა

აე - 401

ფორმატი A-3

ლიფტის ტექნიკური მახასიათებლები

ლიფტის შახტის გაბარიტები 2800X2200 მმ
ლიფტის კაბინის შიგა გაბარიტები 1600X2300 მმ
ლიფტის კარის სუფთა სიგანე 1200 მმ
ლიფტის კარის ცეცხლმედეგობა 90 წთ

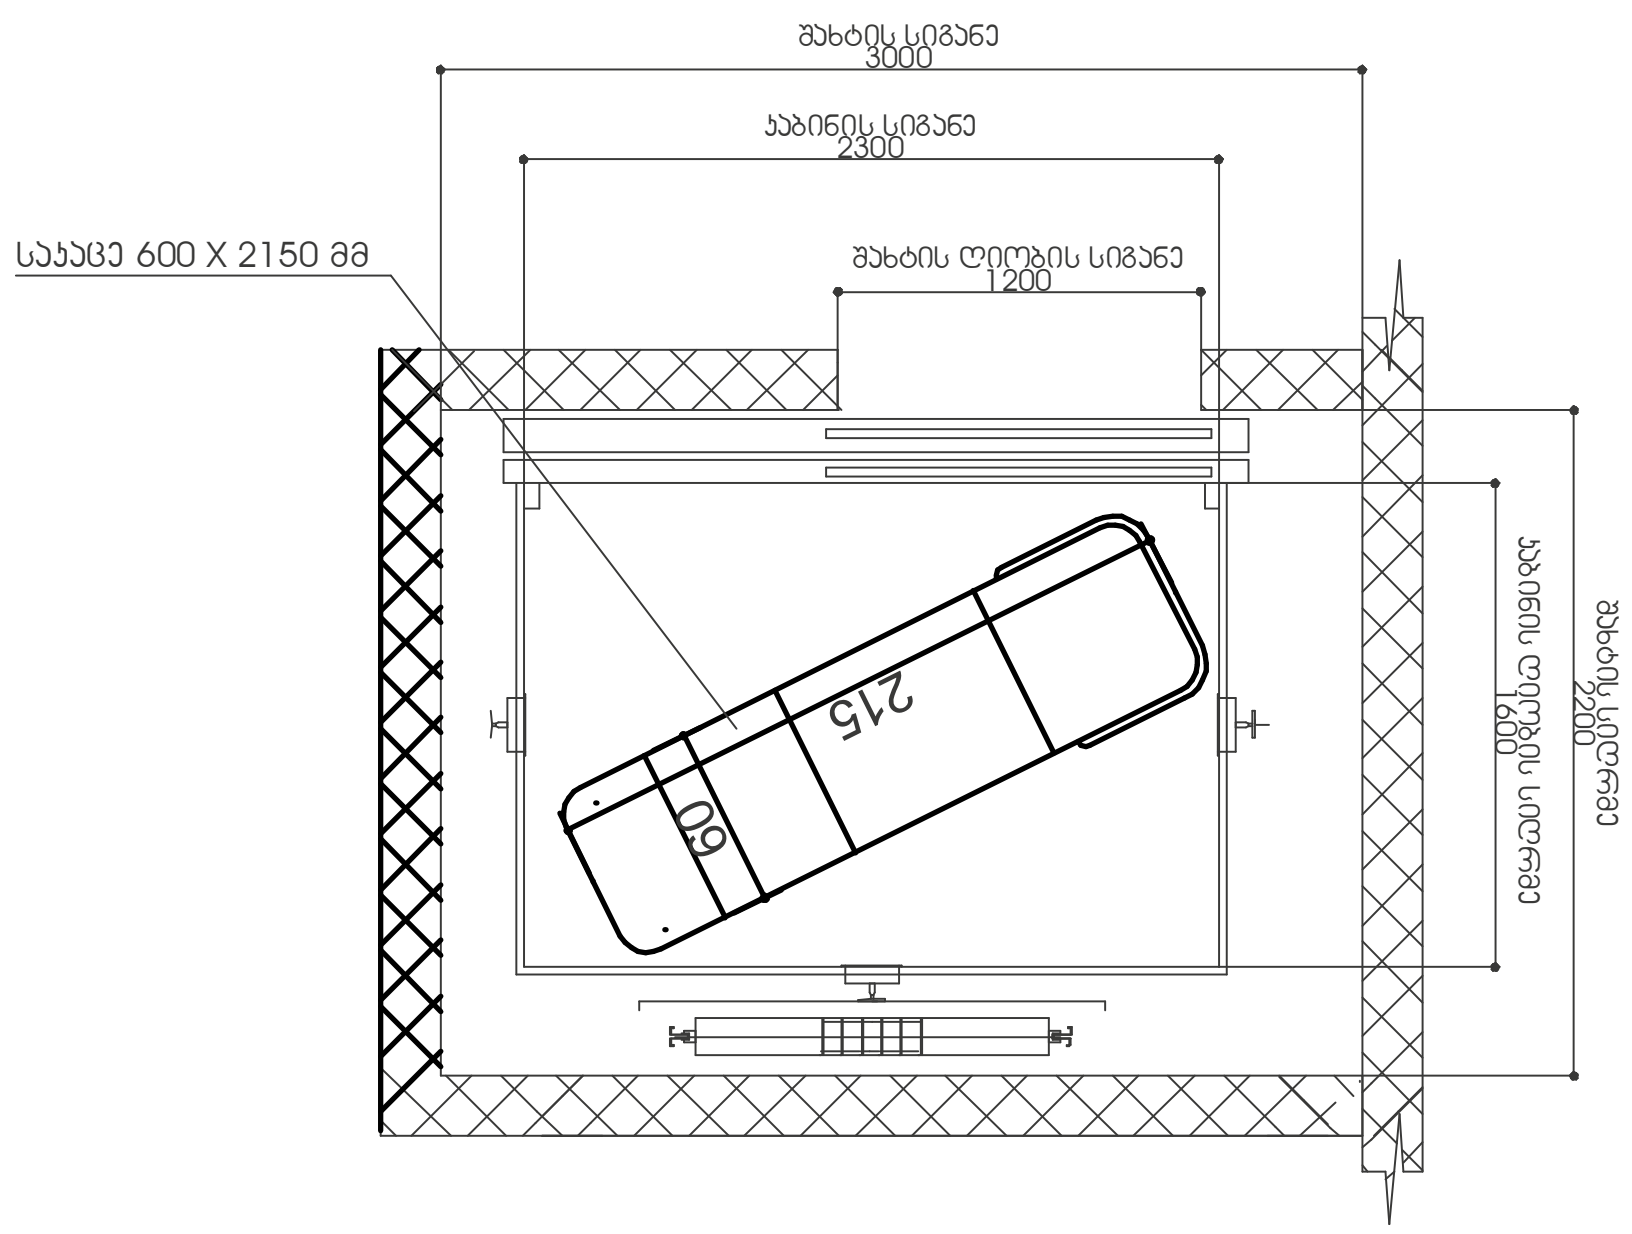

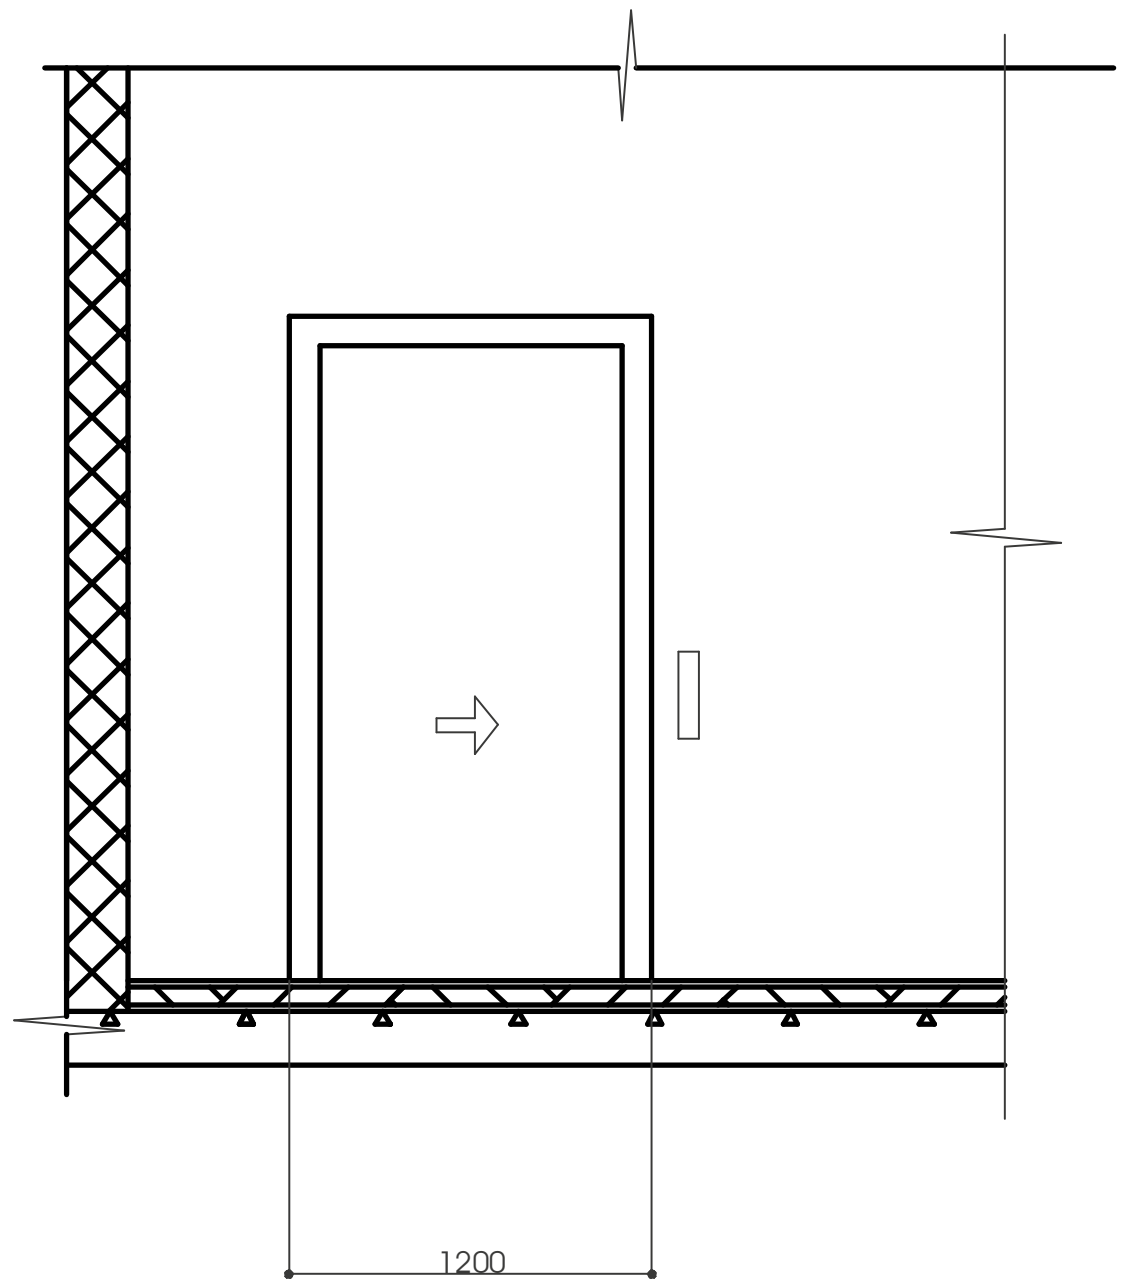

მასშტაბი: 1:50

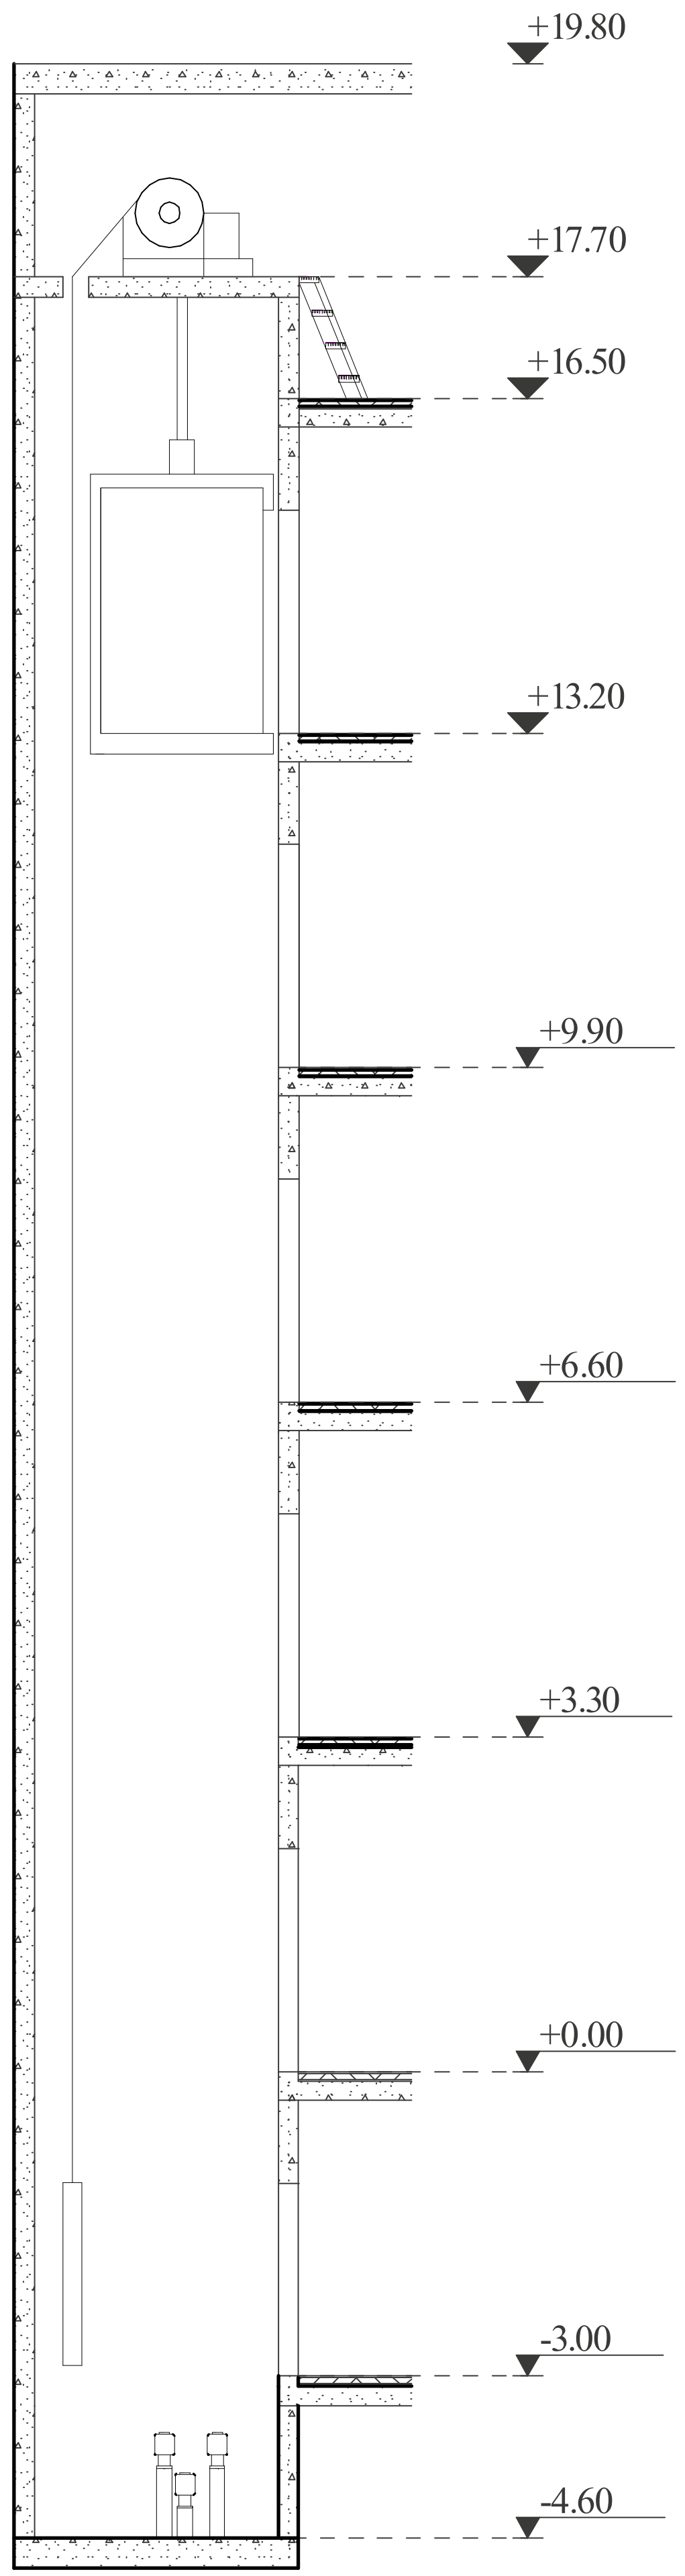

მასშტაბი: 1:100

შენიშვნები:

შენობაში გამოყენებულია 408-ე ქვეთავის შესაბამისი შეზღუდული გამოყენების ლიფტი.

- ლიფტი შესაბამისობაში იქნება ASME A17.1/CSA B44 სტანდარტთან.
- ლიფტის გამოსაძახებელი ღილაკები და კლავიშები შესაბამისობაში იქნება 407.2.1 ქვეთავთან.
- ფოიეს სიგნალები შესაბამისობაში იქნება 407.2.2 ქვეთავთან.
- ლიფტის შახტებთან განთავსებული ნიშნები შესაბამისობაში იქნება 407.2.3 ქვეთავთან.
- ლიფტის კაბინის ბალანსირება შესაბამისობაში იქნება 407.4.4—ე ქვეთავთან.
- ლიფტის კაბინის განათება შესაბამისობაში იქნება 407.4.5—ე ქვეთავთან.
- ლიფტის კაბინის სამართავები შესაბამისობაში იქნება 407.4.6—ე ქვეთავთან. მართვის პანელები განთავსდება გვერდითა კედლის ცენტრში.
- კაბინის სამართავების აღნიშვნები და მითითებები შესაბამისობაში იქნება 407.4.7—ე ქვეთავთან.
- კაბინაში მოეწყობა 407.4.10—ე ქვეთავის შესაბამისი საავარიო სიგნალიზაციის მექანიზმები.

შ.პ.ს. "ნ პლუსი"

მიწის ნაკვეთის სამშენებლოდ გამოყენების პირობები:
ბრძანება №5877821 04.04.2022

საპროექტო ობიექტი
მრავალბინიანი საცხოვრებელი
ახალი მშენებლობა

საპროექტო ობიექტის მისამართი:
ქ.თბილისი,
შესახვევი რატევანის I, №4

საკადასტრო კოდი: 01.12.09.003.013

მიწის ნაკვეთის ფართობი: 1 500კვ.მ
ფუნქციური ზონა: სზ-5
ტერიტორიულ-სტრუქტურული ზონა:
პერიფერიული ზონა (პზ)

დადგენილი განაშენიანების რეგულირების პარამეტრები:
კ1 - 0.5
კ2 - 2.1
კ3 - 0.3

საფუძველი: მშენებლობის ნებართვის მისაღებად საჭირო დოკუმენტები იხილეთ "მშენებლობის ნებართვისა გაცემისა და შენობა-ნაგებობების ექსპლუატაციაში მიღების წესისა და პირობების შესახებ" საქართველოს მთავრობის 2019 წლის 31 მაისის №255 დადგენილება.

CAD FILE: შესრულებულია ArchiCad ფაილში და წარმოდგენილია PDF ფაილის სახით

დამკვეთი: "ნ პლუსი"

პროექტის ავტორი:
თ. კოშაძე, გ. დავითაია

შეასრულა	მ.ბახტაძე
შეამოწმა	თ.კოშაძე

ლიფტი
არქიტექტურა

აე - 402

ფორმატი A-3

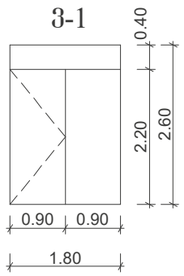

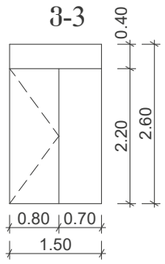

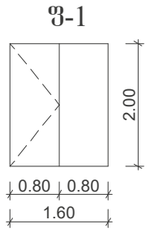

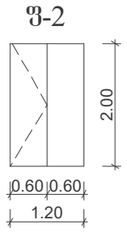

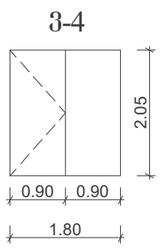

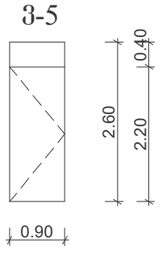

ღიობების შევსების სპეციფიკაცია

ტიპი	გაბარიტები (სიგანე X სიმაღლე)	რაოდ.	ფართობი (კვ.მ)	ცეცხლმედეგობა
1	2	3	4	5
მეტალის კარი				
კ-1	950X2200	2	2.09	—
კ-3	950X2200	1	2.09	—
კ-5	950X2200	50	2.09	20 წთ
კ-7	850X2050	1	1.95	
მეტალო-პლასტმასის შანჯარა				
შ-1	1600X2000	52	3.20	—
შ-2	1200X2000	6	2.40	—
მეტალო-პლასტმასის ვიტრაჟი				
ვ-1	1800X2600	51	4.70	—
ვ-3	1500X2600	2	3.90	—
ვ-4	1800X2050	2	3.69	—
ვ-5	900X2600	6	2.34	—
ხის კარი				
კ-2	950X2200	2	2.09	—
კ-4	950X2200	11	2.09	90 წთ
კ-6	950X2200	136	2.09	—

შ.პ.ს. "ნ კლუზი"

მიწის ნაკვეთის სამშენებლოდ გამოყენების პირობები:

ბრძანება №5877821 04.04.2022

საპროექტო ობიექტი

მრავალბინიანი საცხოვრებელი

ახალი მშენებლობა

საპროექტო ობიექტის მისამართი:

ქ.თბილისი,
შესახვევი რატევანის I, №4

საკადასტრო კოდი: 01.12.09.003.013

მიწის ნაკვეთის ფართობი: 1 500კვ.მ

შუნტირებული ზონა: სზ-5

ტერიტორიულ-სტრუქტურული ზონა:

კერძოსერიული ზონა (კზ)

დაშვებული განაშენიანების რეგულირების პარამეტრები:

ა1 - 0.5
ა2 - 2.1
ა3 - 0.3

საფუძველი: შენებლობის ნებართვის მისაღებად საჭირო დოკუმენტები იხილეთ "შენებლობის ნებართვისა გაცემისა და შენობა-ნაგებობების ექსპლუატაციაში მიღების წესისა და პირობების შესახებ" საქართველოს მთავრობის 2019 წლის 31 მაისის №255 დადგენილება.

CAD FILE: შესრულებულია ArchiCad ფაილი და წარმოდგენილია PDF ფაილის სახით

დამკვეთი: "ნ კლუზი"

პროექტის ავტორი:
თ. კოშაძე, ბ. დავითაია

შესრულა	მ.ბახტაძე
შეამოწმა	თ.კოშაძე

ღიობების შევსების სპეციფიკაცია და სქემები

არქიტექტურა

აე - 404

ფორმატი A-3

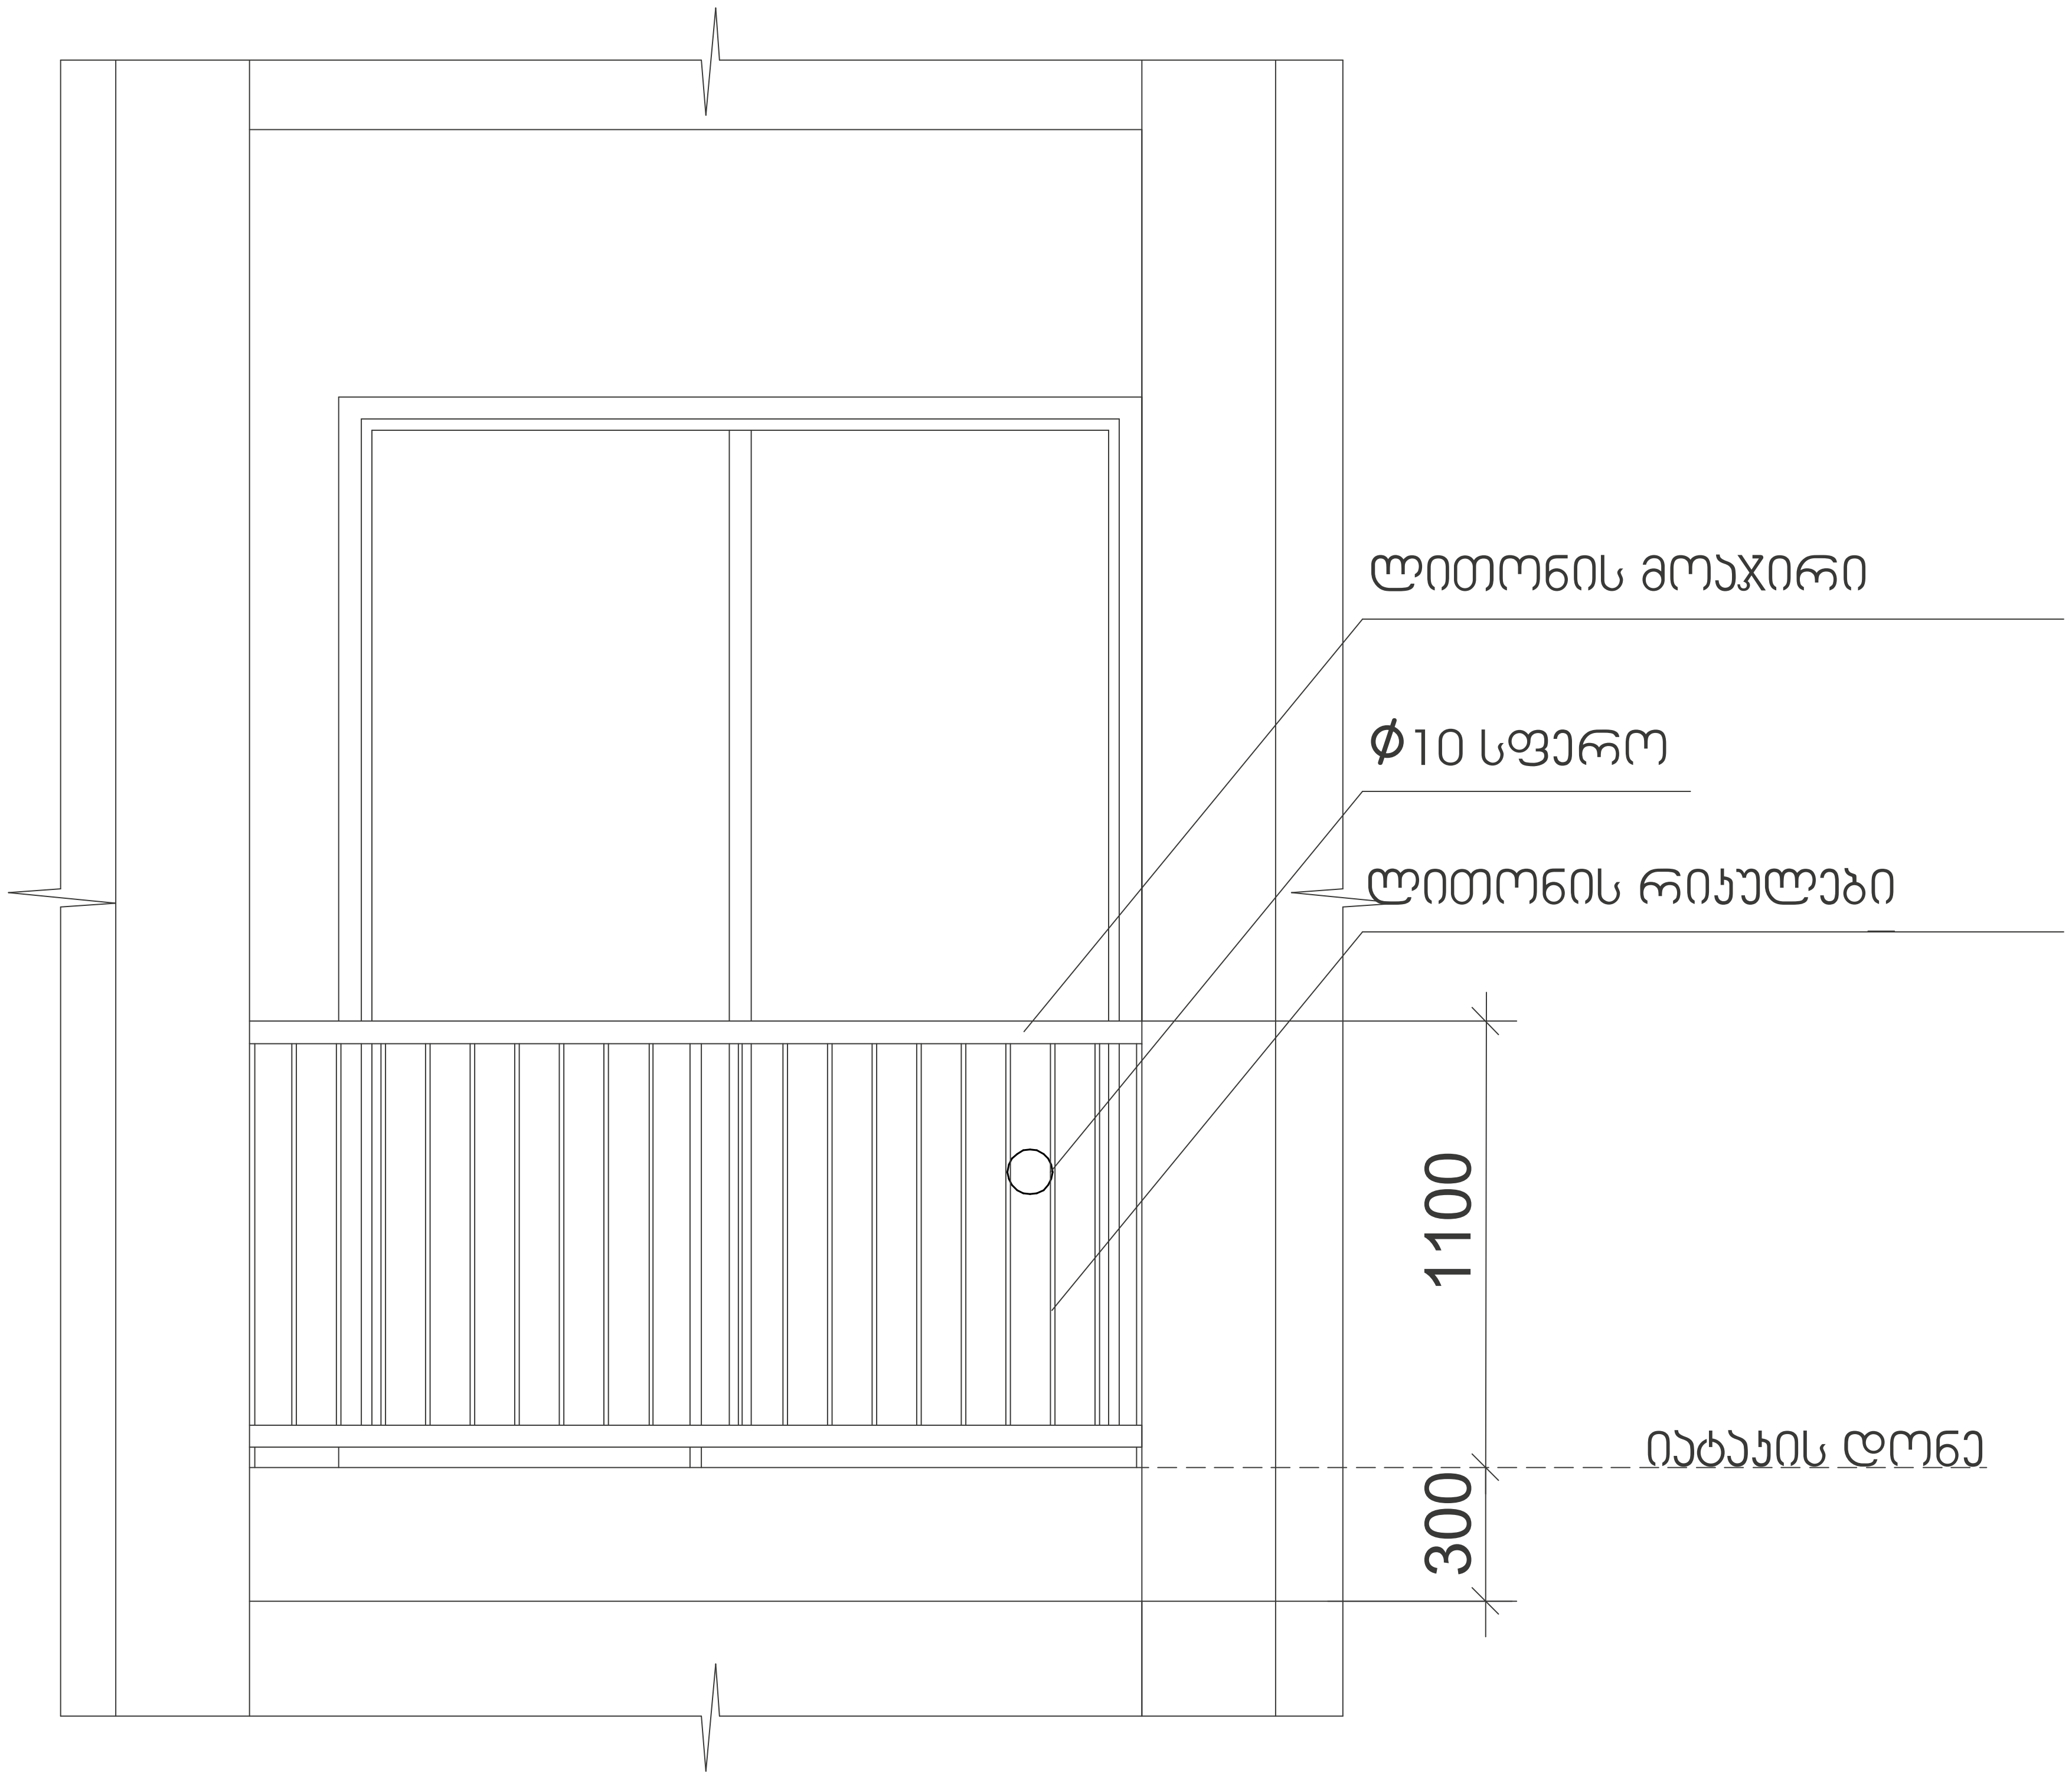

მასშტაბი: 1:20

შ.პ.ს. "ნ პლუსი"

მიწის ნაკვეთის სამშენებლოდ გამოყენების პირობები:

ბრძანება №5877821 04.04.2022

საპროექტო ობიექტი

მრავალბინიანი საცხოვრებელი

ახალი მშენებლობა

საპროექტო ობიექტის მისამართი:
ქ.თბილისი,
შესახვევი რატევანის I, №4

საკადასტრო კოდი: 01.12.09.003.013

მიწის ნაკვეთის ფართობი: 1 500კვ.მ

ფუნქციური ზონა: სზ-5

ტერიტორიულ-სტრუქტურული ზონა:

პერიფერიული ზონა (პზ)

დადგენილი განაშენიანების რეგულირების პარამეტრები:

კ1 - 0.5
კ2 - 2.1
კ3 - 0.3

საფუძველი: მშენებლობის ნებართვის მისაღებად საჭირო დოკუმენტები იხილეთ "მშენებლობის ნებართვისა გაცემისა და შენობა-ნაგებობების ექსპლუატაციაში მიღების წესისა და პირობების შესახებ" საქართველოს მთავრობის 2019 წლის 31 მაისის №255 დადგენილება.

CAD FILE: შესრულებულია ArchiCad ფაილში და წარმოდგენილია PDF ფაილის სახით

დამკვეთი: "ნ პლუსი"

პროექტის ავტორი:
თ. კოშაძე, გ. დავითაია

შეასრულა	მ.ბახტაძე
შეამოწმა	თ.კოშაძე

აივნის მოაჯირი
არქიტექტურა

აე - 403

ფორმატი A-3

კვანძი №1
ქვიშაცემენტით შელესილი გარე კედელი
ცეცხლმედეგობა 1 სთ-ზე მეტი.

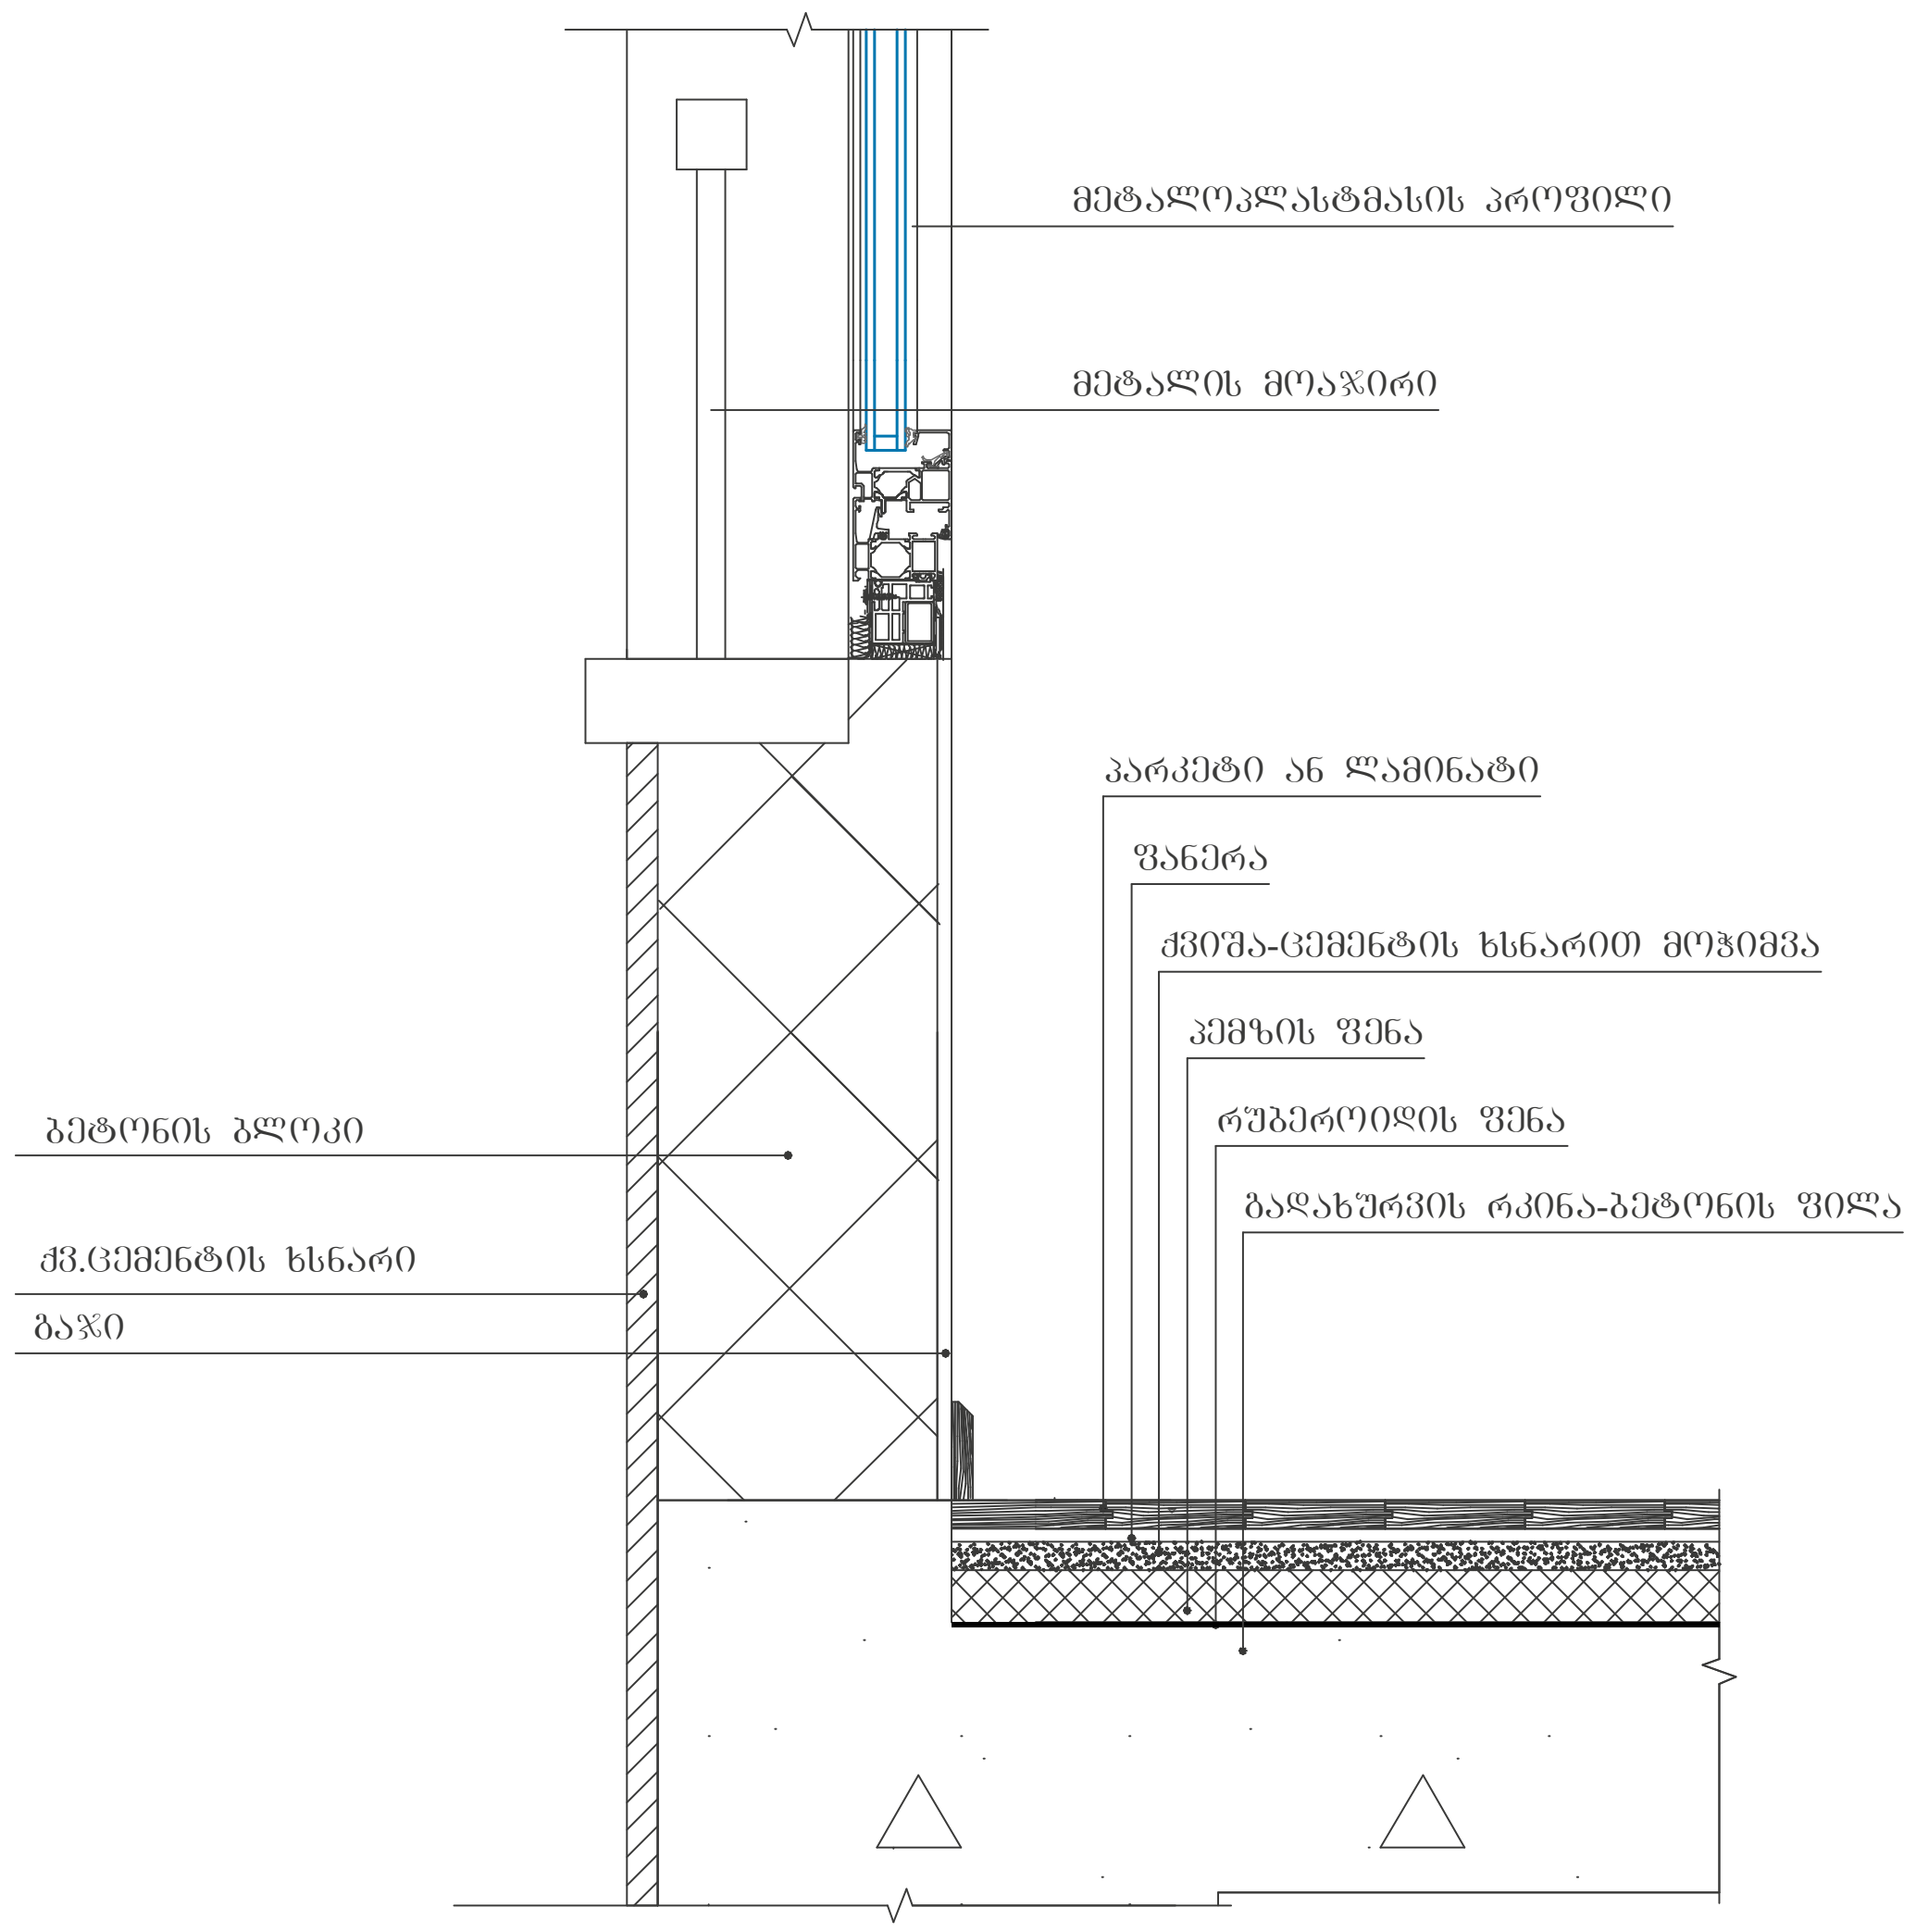

კვანძი №3
სახურავის დეტალიზაცია

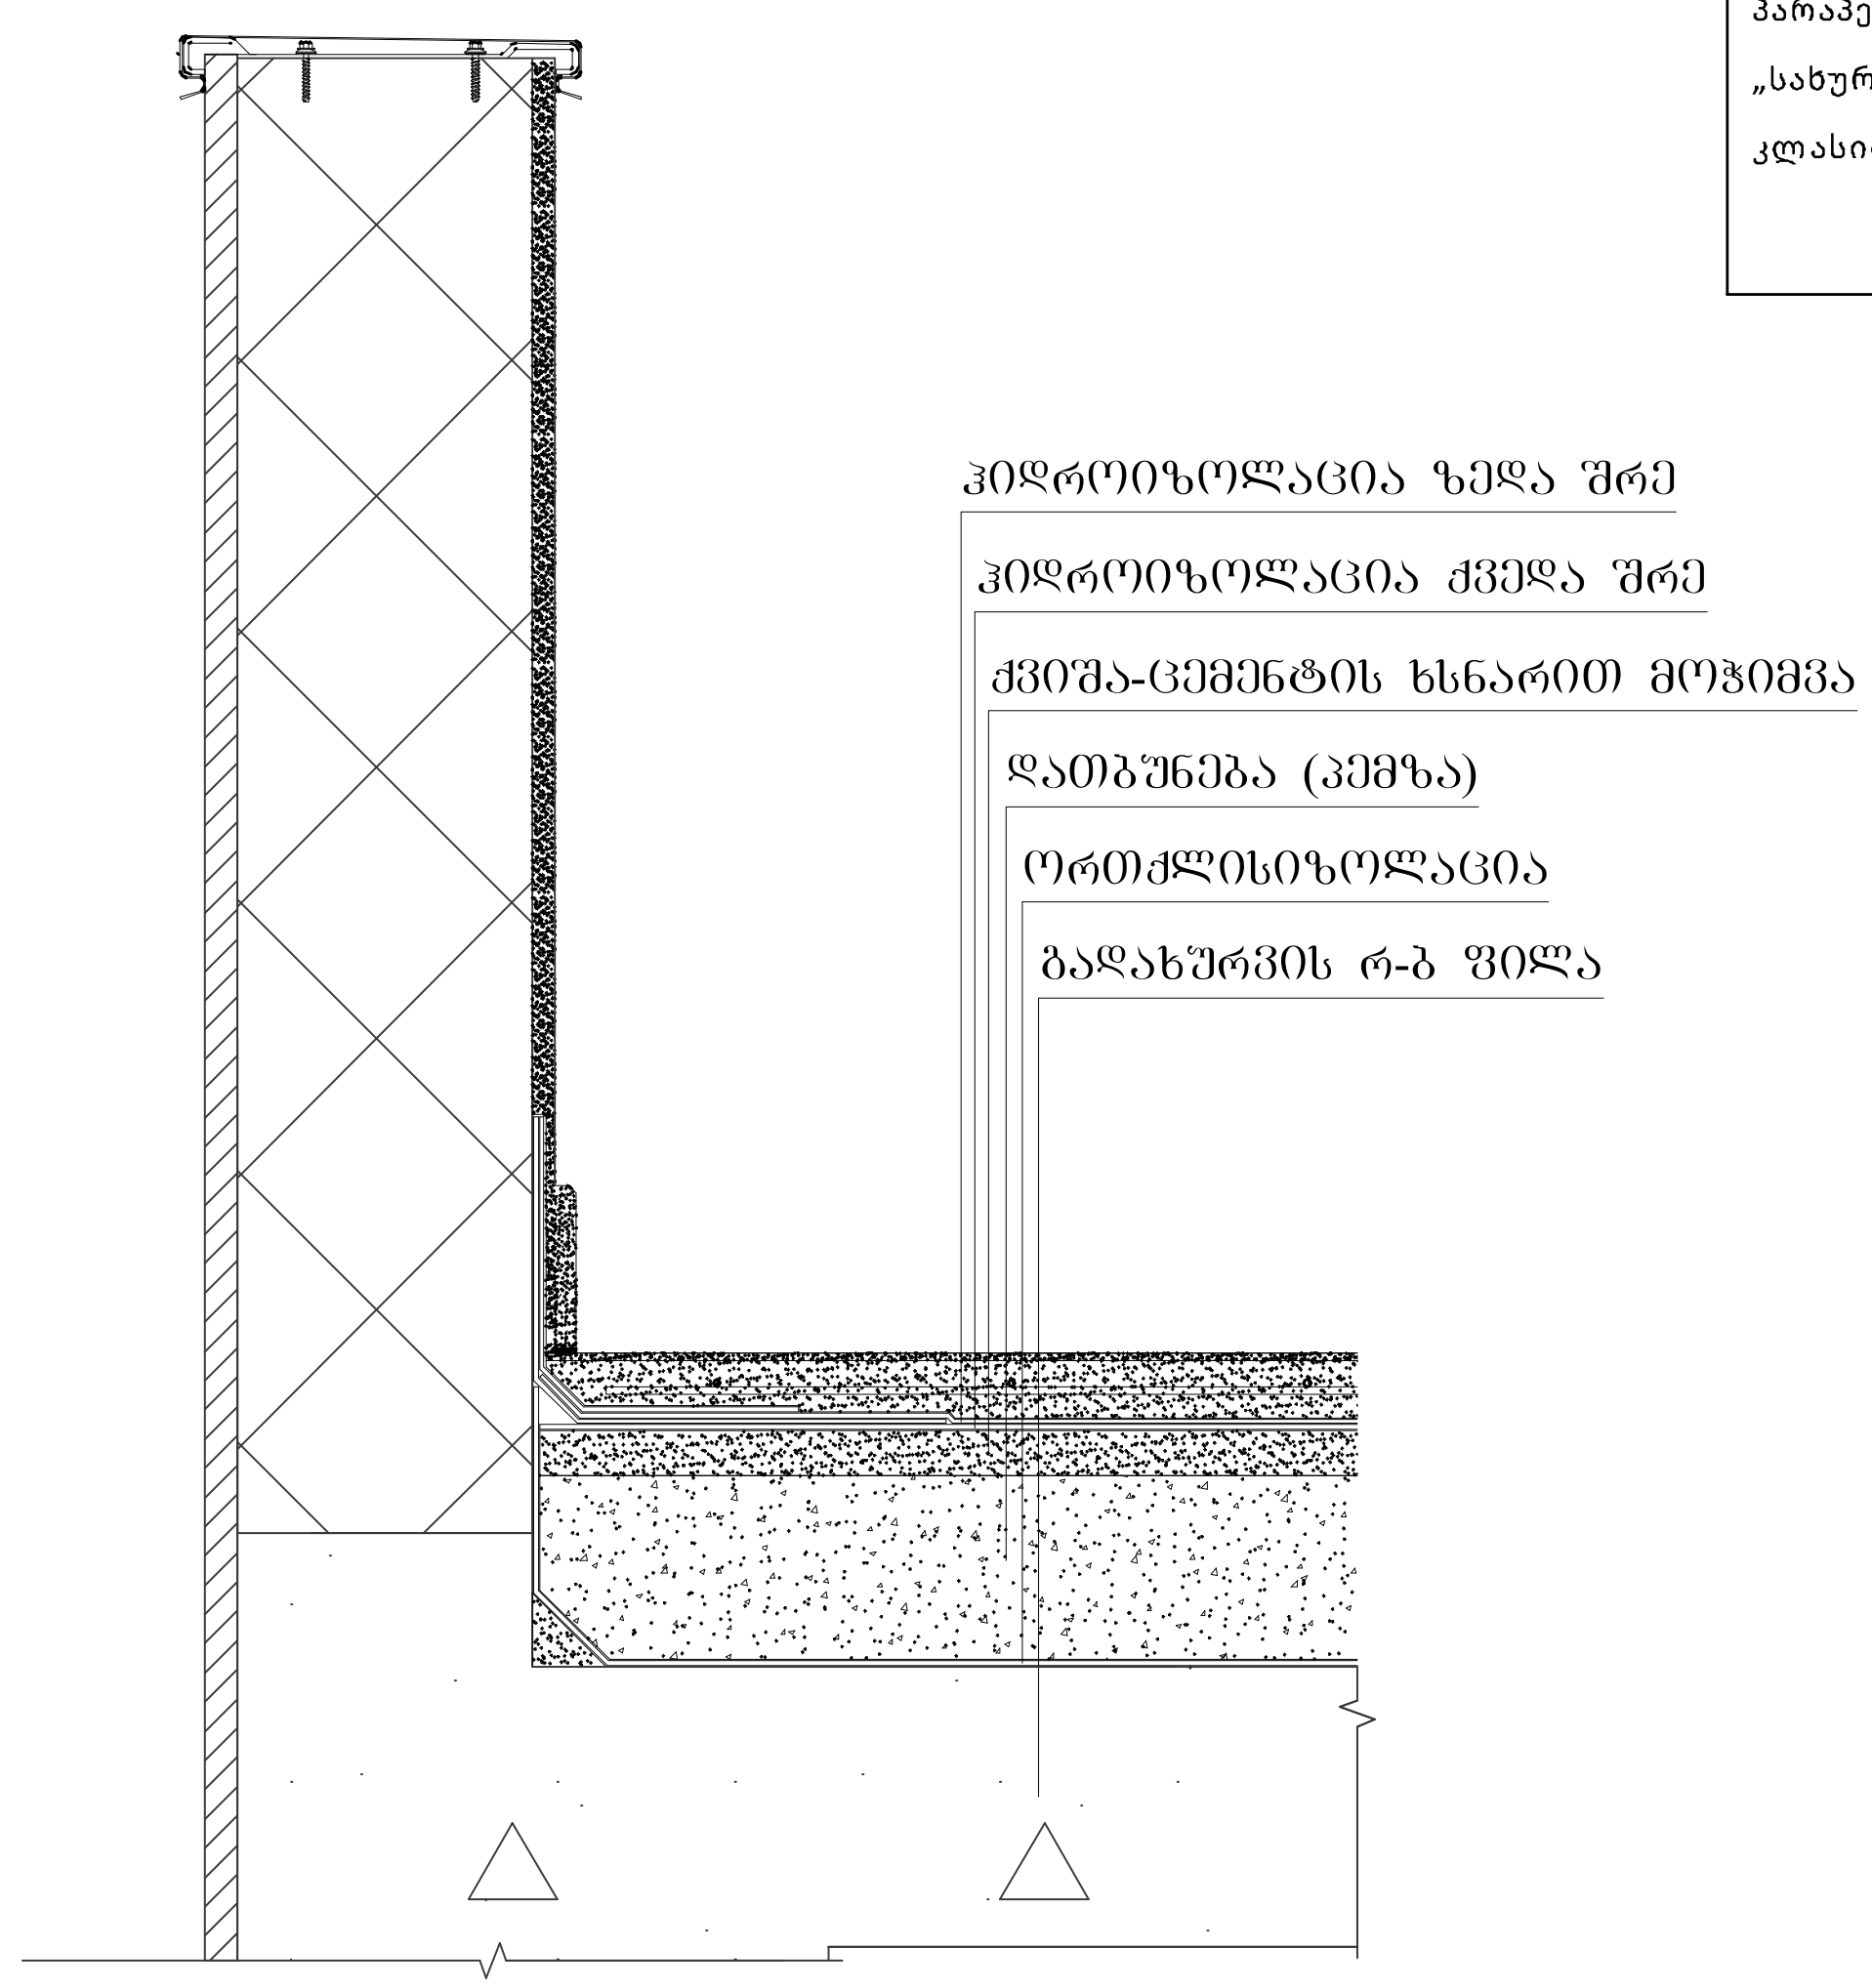

შენიშვნები:

ჰიდროიზოლაცია გამოყენებული უნდა იყოს გარე კარისა და ფანჯრის ანაწყობების, გაყვანილობების და გარე კედლის ანაწყობების (მათ შორის პარაპეტის) დასრულების ადგილების პერიმეტრებთან, გარე კედლისა და სახურავის გადაკვეთასთან, საკვამურებთან, პორტიკებთან (კართანებთან), ტერასებთან (ბანებთან), აივნებთან და მსგავს ნაშვერებთან შეერთების ადგილებში, ასევე, ჩაშენებულ წყალსადინარ ღარებში და მსგავს ადგილებში, საიდანაც წყალმა შეიძლება კედელში შეაღწიოს. ჰიდროიზოლაცია უნდა მოეწყოს გამოშვერილი კიდეების ორივე მხარეზე და ბოლოებთან კედლისზედა ბურულების, წოლანების ქვეშ და უწყვეტი გამოშვერილი გაფორმების თავზე.

"ჰიდროიზოლაცია ისე უნდა მოეწყოს, რომ კედლისზედა ბურულების გადაბმების, ნესტგამტარი მასალების, პარაპეტის კედლების გადაკვეთის ადგილებისა და სახურავის ზედაპირზე არსებული სხვა ღიობების გავლით ნესტმა ვერ შეაღწიოს კედელსა და სახურავში“.

„ჰიდროიზოლაცია უნდა მოთავსდეს კედლისა და სახურავის გადაკვეთის ადგილებში, წყალსადინარ არხებთან, სახურავის ქანობის ან მიმართულების შეცვლის ადგილებში, ასევე, სახურავის ღიობების გარშემო. ლითონის ჰიდროიზოლაცია უნდა იყოს კოროზიამედეგი და, არანაკლებ, 0,5 მ სისქისა (No. 26 გალვანიზებული ფურცლისა)“

„პარაპეტის კედლები სათანადოდ უნდა დაიფაროს არაწვადი, წყალგაუმტარი მასალებით, რომელთა სიგანე პარაპეტის კედლების სიგანეზე ნაკლები არ უნდა იყოს.

„სახურავის ბურულის კლასიფიკაცია უნდა განისაზღვროს B კლასით.

მასშტაბი: 1:10

შ.პ.ს. "ნ პლუსი"

მიწის ნაკვეთის სამშენებლოდ გამოყენების პირობები:

ბრძანება №5877821 04.04.2022

საპროექტო ობიექტი

მრავალბინიანი საცხოვრებელი

ახალი მშენებლობა

საპროექტო ობიექტის მისამართი:
ქ.თბილისი,
შესახვევი რატევანის I, №4

საკადასტრო კოდი: 01.12.09.003.013

მიწის ნაკვეთის ფართობი: 1 500კვ.მ

ფუნქციური ზონა: სზ-5

ტერიტორიულ-სტრუქტურული ზონა:

პერიფერიული ზონა (პზ)

დადგენილი განაშენიანების რეგულირების პარამეტრები:

კ1 - 0.5
კ2 - 2.1
კ3 - 0.3

საფუძველი: მშენებლობის ნებართვის მისაღებად საჭირო დოკუმენტები იხილეთ "მშენებლობის ნებართვისა გაცემისა და შენობა-ნაგებობების ექსპლუატაციაში მიღების წესისა და პირობების შესახებ" საქართველოს მთავრობის 2019 წლის 31 მაისის №255 დადგენილება.

CAD FILE: შესრულებულია ArchiCad ფაილში და წარმოდგენილია PDF ფაილის სახით

დამკვეთი: "ნ პლუსი"

პროექტის ავტორი:
თ. კოშაძე, გ. დავითაია

შეასრულა	მ.ბახტაძე
შეამოწმა	თ.კოშაძე

გარე კედლების
დეტალები
არქიტექტურა

აე - 500

ფორმატი A-3

გაძლიერებული ბეტონის სვეტი 40X60 მმ
ცეცხლმედეგობა 2 სთ.

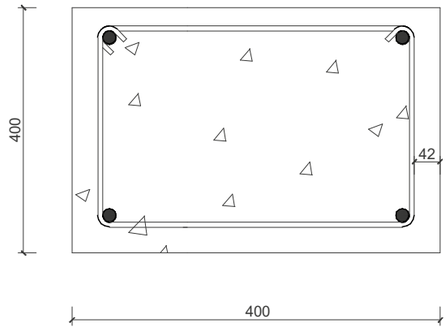

გაძლიერებული ბეტონის კედელი
ცეცხლმედეგობა 2 სთ.

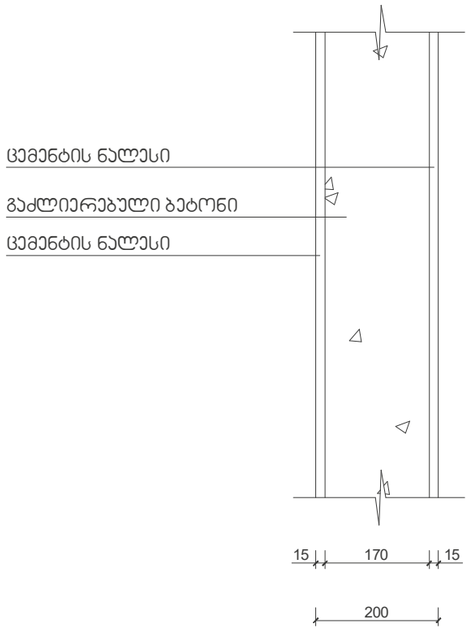

შენობის ელემენტები	ტიპი - I
	B
ძირითადი კონსტრუქციული ჩარჩო	2
მზიდი კედლები გარე შიგა	 2 2
არამზიდი კედლები და ტიხრები გარე	ცხრილი 6.02
არამზიდი კედლები და ტიხრები შიგა	0
იატაკის კონსტრუქცია და არაძირითადი ნაწილები	2
სახურავის კონსტრუქცია და არაძირითადი ნაწილები	1

შენიშვნა:

კონსტრუქციული ჯროექტის დამუშავებისას დაცული იქნას I-B კონსტრუქციის ტიპის მოთხოვნები.

გაძლიერებული ბეტონის კოჭი
იატაკის და სახურავის ფილა
ცეცხლმედეგობა 2 სთ.

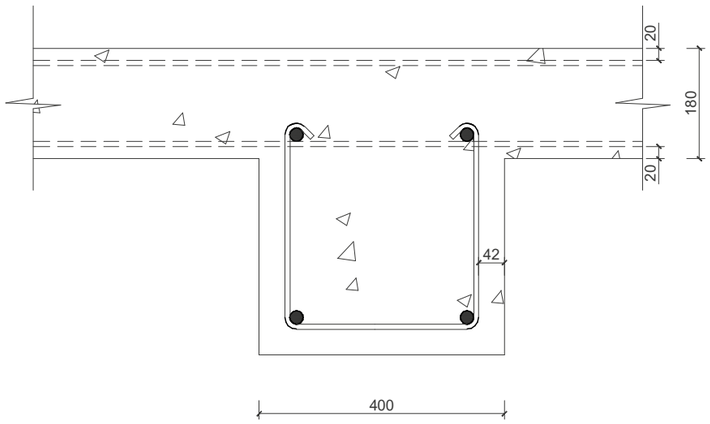

ბლოკის კედელი
ბინებს შორის გამყოფი ტიხარი
ცეცხლმედეგობა 1 სთ.

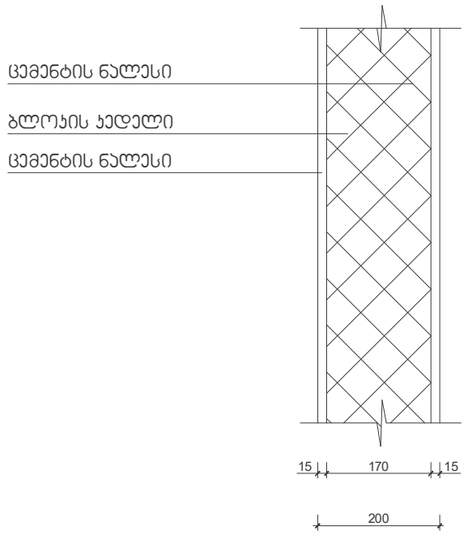

ბლოკის კედელი
ტიხარი
ცეცხლმედეგობა 1 სთ.

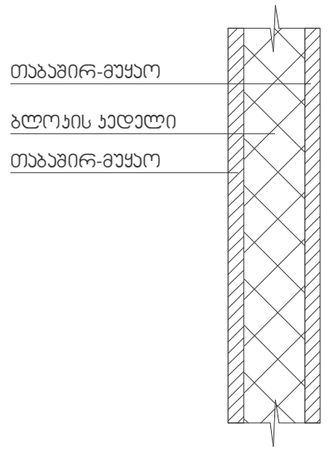

მასშტაბი: 1:10

შ.პ.ს. "ნ კლუსი"

მიწის ნაკვეთის საკადასტრო მონაცემების პირობები:

ბრძანება №5877821 04.04.2022

საპროექტო ობიექტი

მრავალბინიანი საცხოვრებელი სახლი

ახალი მშენებლობა

საპროექტო ობიექტის მისამართი:

ქ.თბილისი,
შესახვევი რატევანის I, №4

საკადასტრო კოდი: 01.12.09.003.013

მიწის ნაკვეთის ფართობი: 1 500.კვ.მ

ფუნქციური ზონა: სზ-5

ტერიტორიულ-სტრუქტურული ზონა:

კერიფერიული ზონა (კზ)

დაშვებული განაშენიანების რეგულირების პარამეტრები:

კ1 - 0.5
კ2 - 2.1
კ3 - 0.3

საფუძველი: შენობების ნებართვის მისაღებად საჭირო დოკუმენტები ითვალისწინებს "შენობების ნებართვის გაცემისა და შენობა-ნაგებობების ექსპლუატაციაში მიღების წესისა და პირობების შესახებ" საქართველოს მთავრობის 2019 წლის 31 მაისის №255 დადგენილება.

CAD FILE: შესრულებულია ArchiCad ფაილში და წარმოდგენილია PDF ფაილის სახით

დამკვეთი: "ნ კლუსი"

პროექტის ავტორი:
თ. კოშაძე, ბ. დავითაია

შესრულა ბ.ბახტაძე

შეამოწმა თ.კოშაძე

კონსტრუქციული ტიპის დეტალები

ხ - 400

ფორმატი A-3

კ-1
კარი ზღურბლის გარეშე მიმხურავით

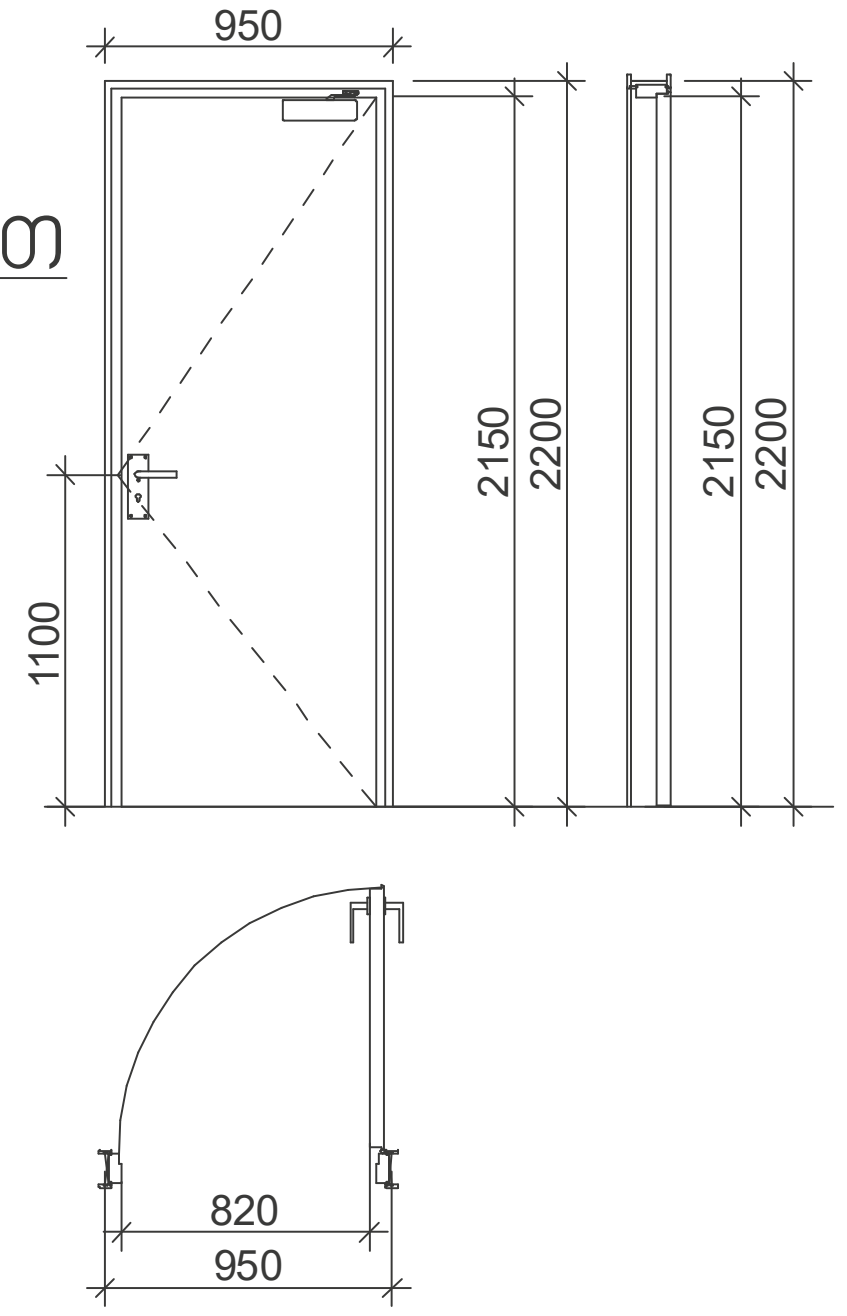

კ-2
კარი ზღურბლით მიმხურავის გარეშე

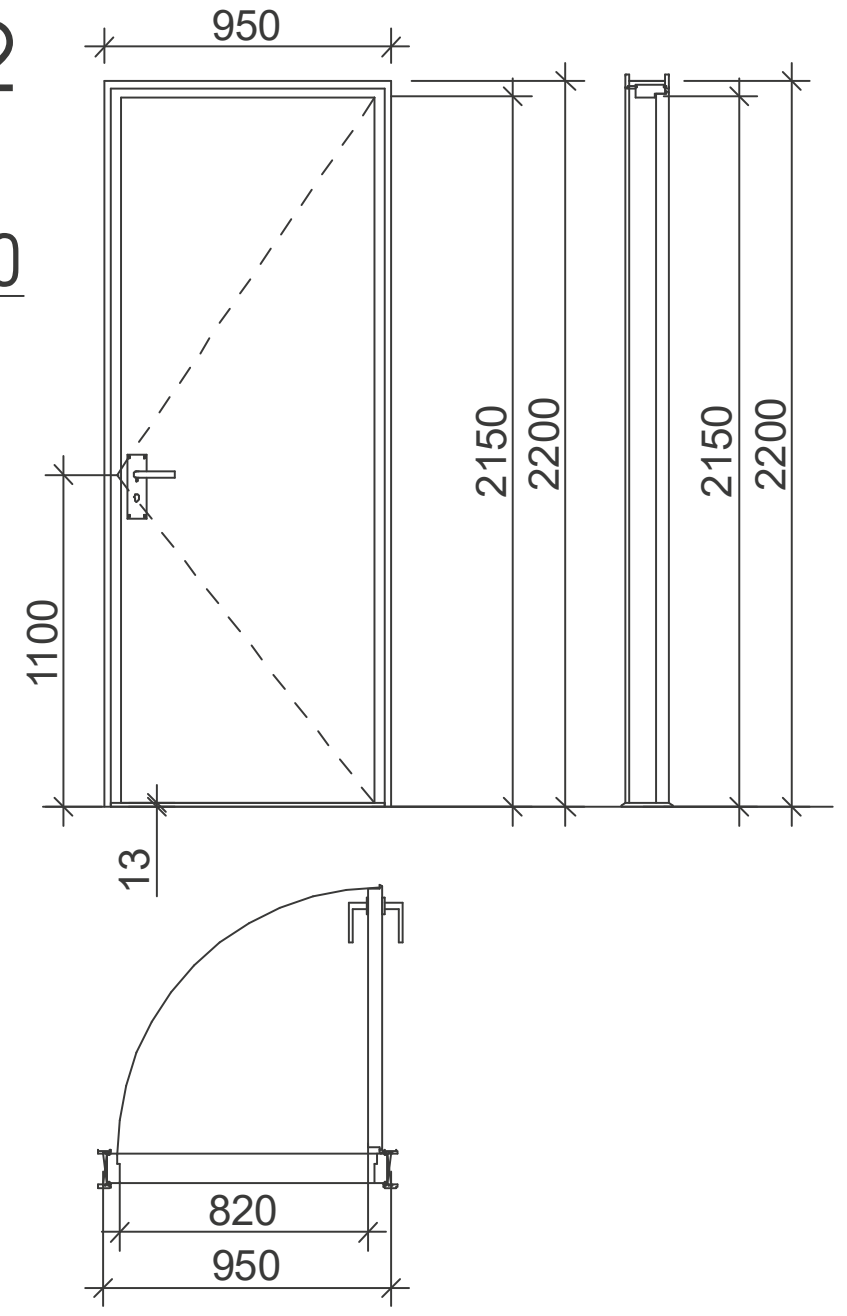

კ-3
კარი ზღურბლის და მიმხურავის გარეშე

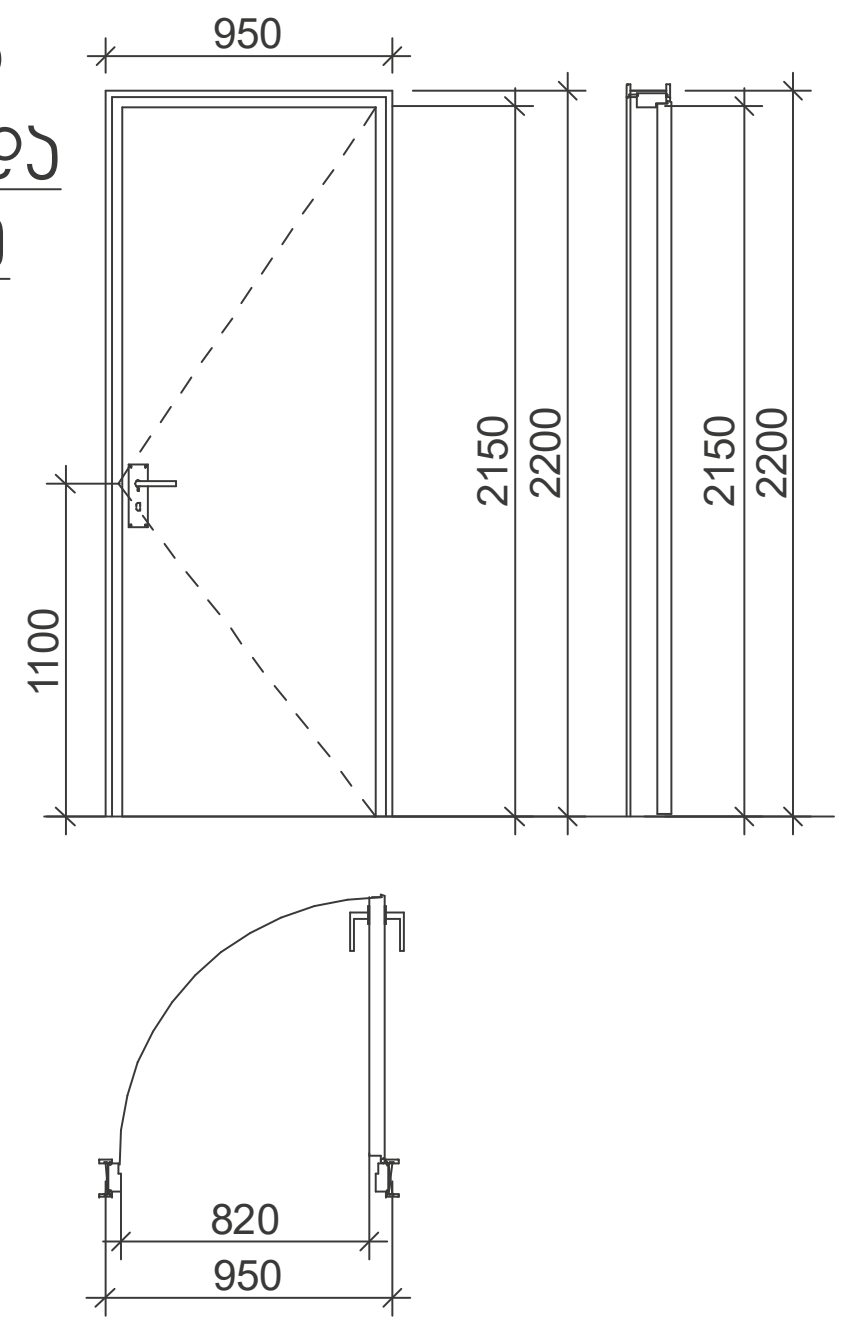

ზღურბლი მ. 1:1

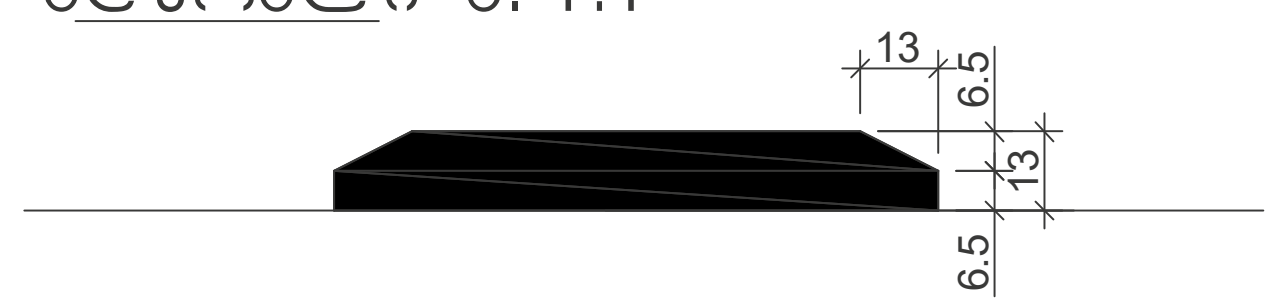

შენიშვნები:

- კარის ზედაპირი უნდა იყოს გლუვი იატაკიდან მინიმუმ 250 მმ-ის საზღვრებში.
- სახელურები, ჩამოსაწევი სახელურები, საკეტები, რაზები და მისაწვდომი კარის სხვა სამართავები ისეთი ფორმის იქნება, რომ ადვილად შეიძლებოდეს ერთი ხელით მოჭიდება და მის ასამუშავებლად საჭირო არ იქნება მაგრად მოჭიდება, წვალება ან მაჯის ტრიალი.
- დახურული კარის კავეულის გასაღები ნაწილები და გადებისათვის განკუთვნილი ძალა შესაბამისობაში იქნება შემდეგთან:
  1. წინიდან მისაწვდომობისას, გამოწევით ან მიწოლით გაღებადი, არაუმეტეს 66.7 ნიუტონი.
  2. ბრუნვითი მოძრაობით გასაღები, არაუმეტეს 315 ნიუტონი სმ.
- **გასასვლელის კომპონენტებს (გზა-კიბე და ვესტიბიული) ემსახურება მიმხურავით აღჭურვილი კარებები.**
- კარის მიმხურავები ისე მოეწყობა, რომ 90 გრადუსით, ღია მდგომარეობიდან 12 გრადუსით გაღებულ მდგომარეობამდე კარის მისახურად საჭირო დრო არაუმცირეს 5 წამი იქნება.
- კარის ზამბარიანი ანჯამები ისე მოეწყობა, რომ 70 გრადუსით ღია მდგომარეობიდან დახურულ მდგომარეობამდე კარი არაუმცირეს 1.5 წამში გადავა.
- ცეცხლმედეგი კარისგან განსხვავებული კარის მიწოლით ან გამოწევით გადებისათვის საჭირო ძალა შესაბამისობაში იქნება შემდეგთან:
  1. შენობაში განთავსებული ანჯამიანი კარი: არაუმეტეს 22.2 ნიუტონი.
- კარებების ცეცხლმედეგობა მითითებულია ხანძარსაწინააღმდეგო გეგმებზე.
- კარებების გაღების მიმართულება მითითებულია გეგმებზე.
- კერის ზღურბლი მითითბულია გეგმებზე
- არცერთი კარის სუფთა სიმაღლე არ იქნება 2,05 მეტრზე ნაკლები.

გზა-კიბესა და გაზის მრიცხველების აივანზე გასასვლელი კარებები აღჭურვილი იქნება მიმხურავებით.

ბინის შესასვლელი კარებები და აივნებზე გასასვლელი კარებები იქნება ზღურბლით.

მასშტაბი: 1:50

შ.პ.ს. "ნ პლუსი"

მიწის ნაკვეთის სამშენებლოდ გამოყენების პირობები:
ბრძანება №5877821 04.04.2022

საპროექტო ობიექტი
მრავალბინიანი საცხოვრებელი
ახალი მშენებლობა

საპროექტო ობიექტის მისამართი:
ქ.თბილისი,
შესახვევი რატევანის I, №4

საკადასტრო კოდი: 01.12.09.003.013

მიწის ნაკვეთის ფართობი: 1 500კვ.მ
ფუნქციური ზონა: სზ-5
ტერიტორიულ-სტრუქტურული ზონა:
პერიფერიული ზონა (პზ)

დადგენილი განაშენიანების რეგულირების პარამეტრები:
კ1 - 0.5
კ2 - 2.1
კ3 - 0.3

საფუძველი: მშენებლობის ნებართვის მისაღებად საჭირო დოკუმენტები იხილეთ "მშენებლობის ნებართვისა გაცემისა და შენობა-ნაგებობების ექსპლუატაციაში მიღების წესისა და პირობების შესახებ" საქართველოს მთავრობის 2019 წლის 31 მაისის №255 დადგენილება.

CAD FILE: შესრულულებულია ArchiCad ფაილში და წარმოდგენილია PDF ფაილის სახით

დამკვეთი: "ნ პლუსი"

პროექტის ავტორი:
თ. კოშაძე, გ. დავითაია

შეასრულა	მ.ბახტაძე
შეამოწმა	თ.კოშაძე

კარი
არქიტექტურა

აე - 600

ფორმატი A-3

ა ტიპის ბინა №7

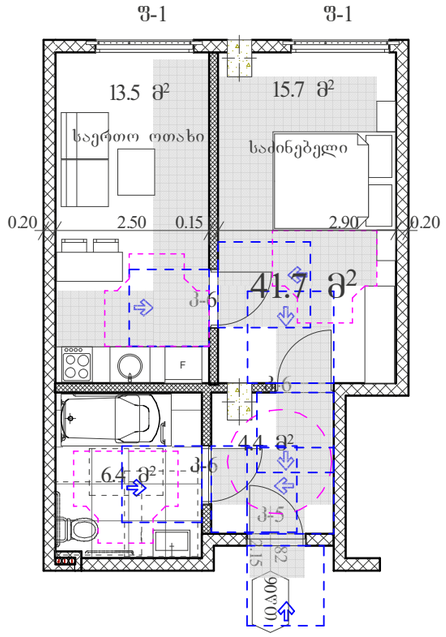

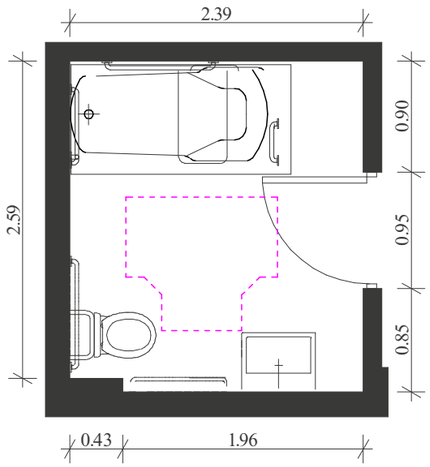

შენიშვნა

"ტიპის ერთეულში ხელმოსაჯიდი ძელები დამაგრდება საჭიროების შემთხვევაში

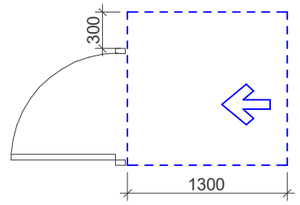

თავისუფალი სივრცე კართან მანევრირებისთვის ანჯამიანი კარი გინიდან მისაღწვდომი - მიწოლით გაღება

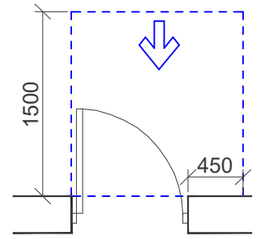

თავისუფალი სივრცე კართან მანევრირებისთვის - ანჯამიანი კარი გინიდან მისაღწვდომი - გამოწევით გაღება

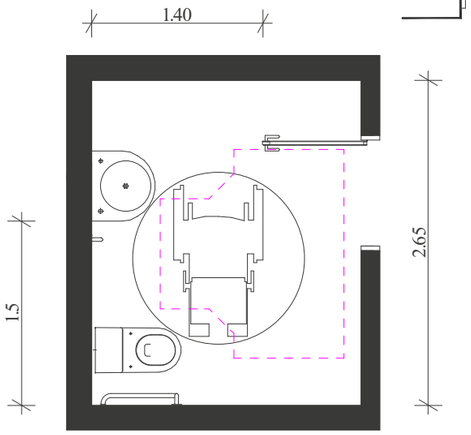

T ფორმის მოსატრიალებელი სივრცე ვარიანტი 1

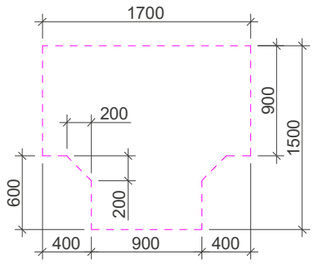

უნიტაზის და ხელმოსაჯიდი ძელების (საჭიროების შემთხვევაში) მდებარეობა

დასაჯდომის მჭონე აბაზანა ხელმოსაჯიდი ძელებით

ხელსაბანის მდებარეობა

თავისუფალი სივრცე ფეხის ფალანგისთვის

მასშტაბი: 1:50

შ.პ.ს. "ნ კლუბი"

მიწის ნაკვეთის სამშენებლოდ გამოყენების პირობები:

ბრძანება №5877821 04.04.2022

საპროექტო ობიექტი

მრავალბინიანი საცხოვრებელი სახლი

ახალი მშენებლობა

საპროექტო ობიექტის მისამართი:

ქ.თბილისი, შესახვევი რატევანის I, №4

საკადასტრო კოდი: 01.12.09.003.013

მიწის ნაკვეთის ფართობი: 1 500.კვ.მ

ფუნქციური ზონა: სზ-5

ტერიტორიულ-სტრუქტურული ზონა:

პერიფერიული ზონა (პზ)

დაშენებული განაშენიანების რეგულირების პარამეტრები:

კ1 - 0.5
კ2 - 2.1
კ3 - 0.3

საშუალება: შშმ პირთა ნებართვის მისაღებად საჭირო დოკუმენტები იხილეთ "შშმ პირთა ნებართვისა და ავტოსადგომის ნებართვის გაცემის წესის დამტკიცების შესახებ" საქართველოს მთავრობის 2019 წლის 31 მაისის №255 დადგენილება.

CAD FILE: შესაბამისობაშია ArchiCad ფაილში და წარმოდგენილია PDF ფორმის სახით

დაშენება: "ნ კლუბი"

პროექტის ავტორი:
ი. კოშაძე, ბ. ფავლიაშვილი

შესრულებულია ი. [illegible]

შემოწმებულია ბ.[illegible]

მისაწვდომი ტუალეტები

ად - 400 - მ

ფორმატი A-3

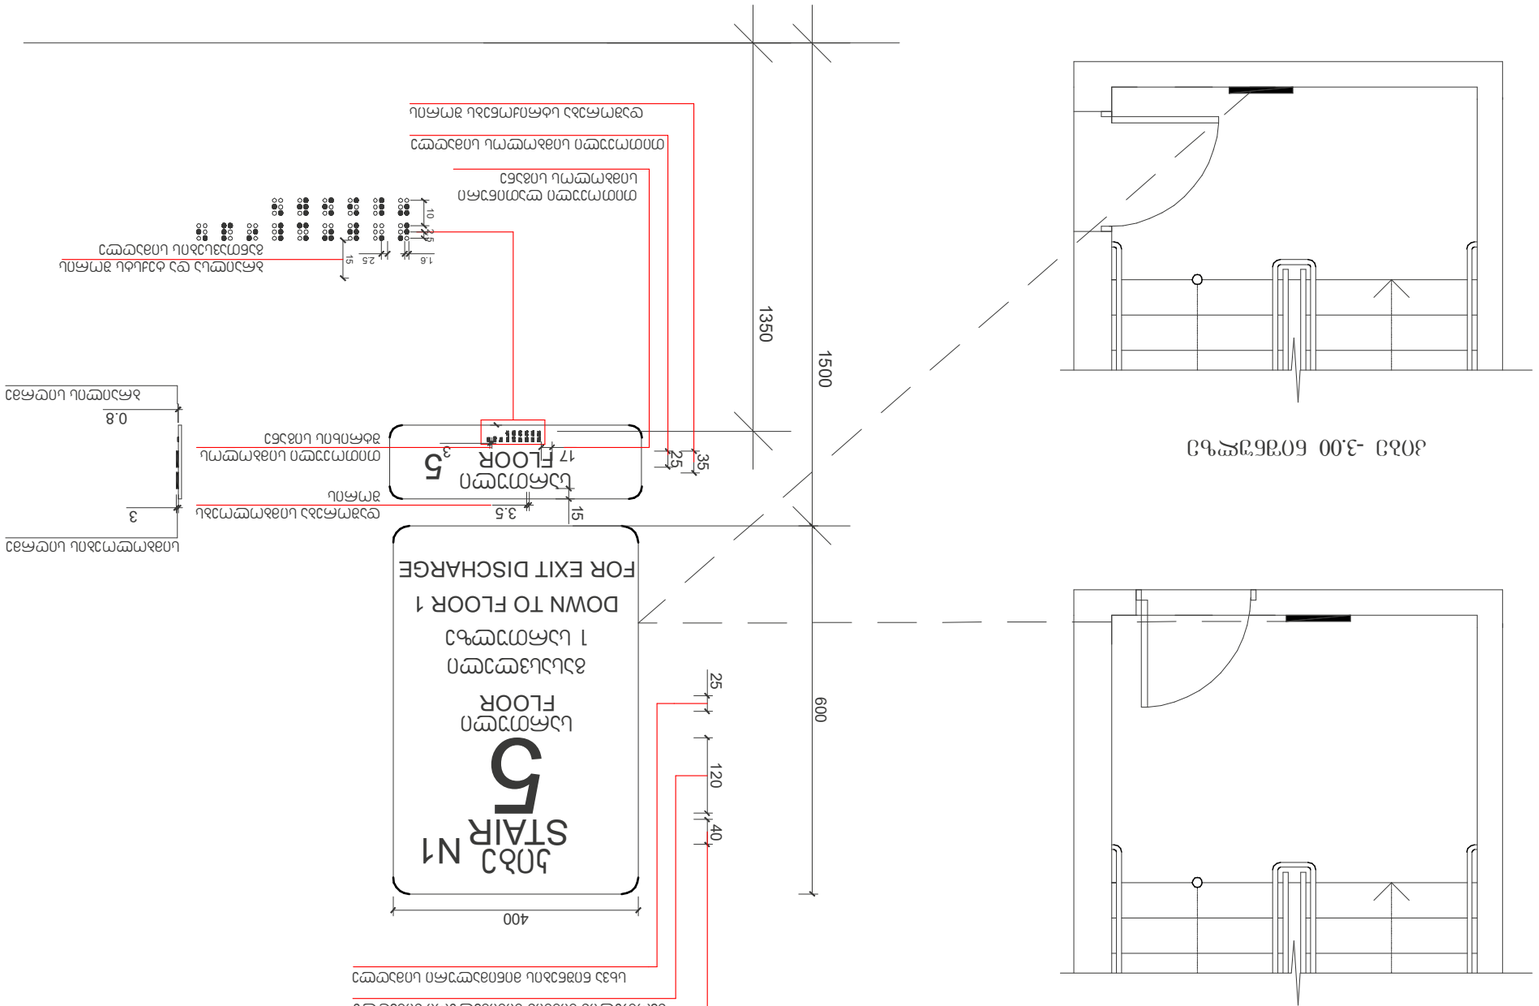

ВЕРТИКАЛЬНЫЙ РАЗРЕЗ ЛЕСТНИЦЫ

ГОРИЗОНТАЛЬНЫЙ РАЗРЕЗ ЛЕСТНИЦЫ -3.00 ОТМЕТКА

Масштаб: 1 : 10

Изм. Кол. Уч. Лист № докум. Подп. Дата	
Разработал Иванов И.И.	Стадия Лист Листов
Проверил Петров П.П.	Р 1 3
Н. контр. Сидоров С.С.	
ГИП Кузнецов А.А.	
Согласовано: Главный архитектор проекта, Главный инженер проекта	
Инв. № подл. | Подпись и дата | Взам. инв. №	
CAD FILE: Autodesk Revit 2024 PDF	
Формат А3	

Общие данные по проекту:

1. Проект разработан в соответствии с требованиями СП 54.13330.2022 «Здания жилые многоквартирные».
2. Все размеры даны в миллиметрах, если не указано иное.
3. Отметки даны относительно уровня чистого пола 1-го этажа.
4. Материал ступеней — бетон класса В25, облицовка керамогранитом толщиной 10 мм.
5. Поручни — нержавеющая сталь, диаметр 50 мм, высота 900 мм от уровня ступени.
6. Ширина марша — 1200 мм, ширина площадки — 1500 мм.
7. Уклон лестницы — 1:2 (высота ступени 150 мм, глубина 300 мм).
8. Количество ступеней в марше — 12 шт.
9. Перила устанавливать с двух сторон лестницы.
10. Все работы выполнять в соответствии с ППР и требованиями охраны труда.

Примечания:

1. Размеры уточнить по месту.
2. Допуск ±10 мм.
3. Сварные швы — по ГОСТ 5264-80.
4. Антикоррозийное покрытие — грунтовка ГФ-021, 2 слоя.
5. Электроды Э42А.
6. Контроль качества сварных швов — визуальный.
7. Испытание лестницы на нагрузку 400 кг/м².
8. Гарантийный срок эксплуатации — 5 лет.
9. Монтаж вести при температуре не ниже +5 °С.
10. Ответственность за соблюдение ТБ при монтаже несет подрядная организация.

Лист 3 - 401 - 23

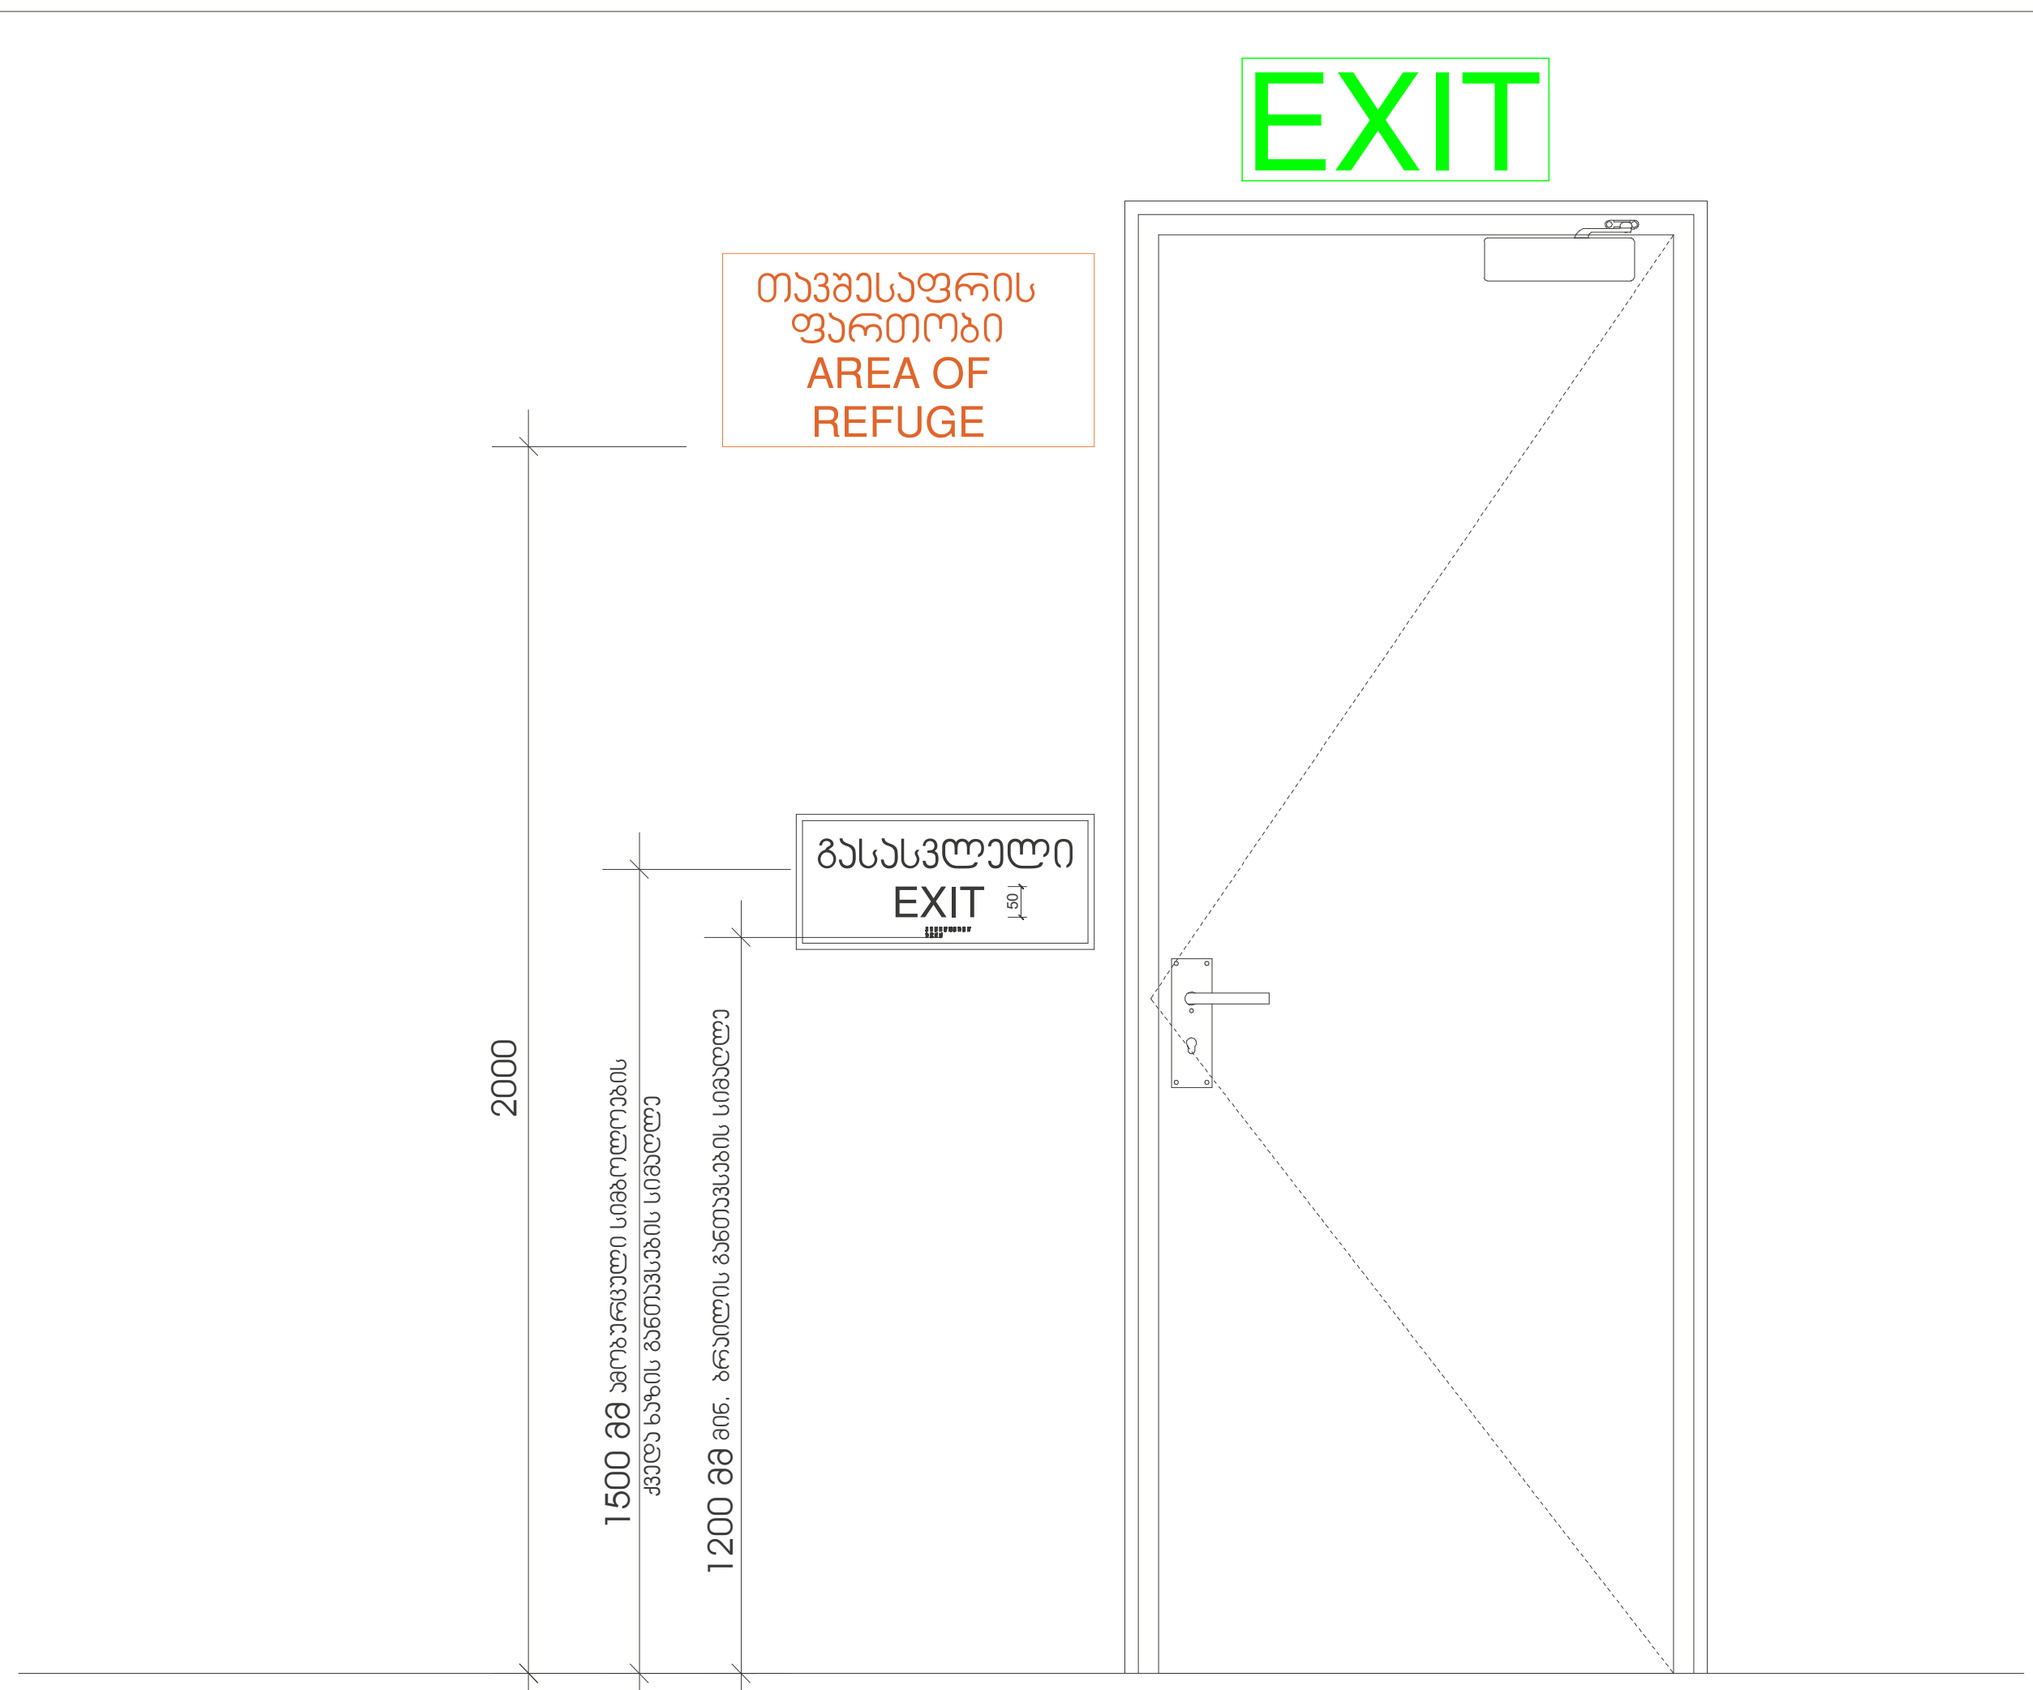

მასშტაბი: 1 : 10

შ.პ.ს. "ნ კლუბი"

მიწის ნაკვეთის საშენებლოდ გამოყენების პირობები:

ბრძანება №5877821 04.04.2022

საპროექტო ობიექტი

მრავალბინიანი საცხოვრებელი

ახალი მშენებლობა

საპროექტო ობიექტის მისამართი:

ქ.თბილისი,
შესახვევი რატევანის I, №4

საკადასტრო კოდი: 01.12.09.003.013

მიწის ნაკვეთის ფართობი: 1 500კვ.მ

ფუნქციური ზონა: სზ-5

ტერიტორიულ-სტრუქტურული ზონა:

პერიფერიული ზონა (კზ)

დადგენილი განაშენიანების რეგულირების პარამეტრები:

კ1 - 0.5
კ2 - 2.1
კ3 - 0.3

საშუალება: მშენებლობის ნებართვის მისაღებად საჭირო დოკუმენტები იხილეთ "მშენებლობის ნებართვისა გაცემისა და შენობა-ნაგებობების ექსპლუატაციაში მიღების წესისა და პირობების შესახებ" საქართველოს მთავრობის 2019 წლის 31 მაისის №255 დადგენილება.

CAD FILE: შესრულებულია ArchiCad ფაილში და წარმოდგენილია PDF ფაილის სახით

დამკვეთი: "ნ კლუბი"

პროექტის ავტორი:
თ. კოშაძე, ბ. დავითაია

შესრულა	ბ.ბახტაძე
შეამოწმა	თ.კოშაძე

ნიშნები

ა.ე - 402 - მ

ფორმატი A-3

გასასვლელის განათებული ნიშანი

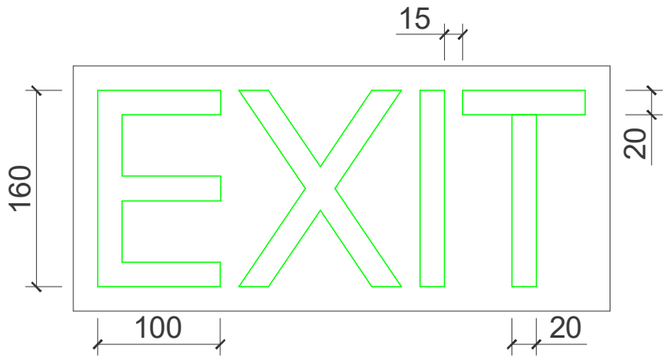

ნიშანი ამობურცული სიმბოლოებით და ბრაილით გზა-ჯიბის შესასვლელთან და გარეთ გამავალ ყველა კართან

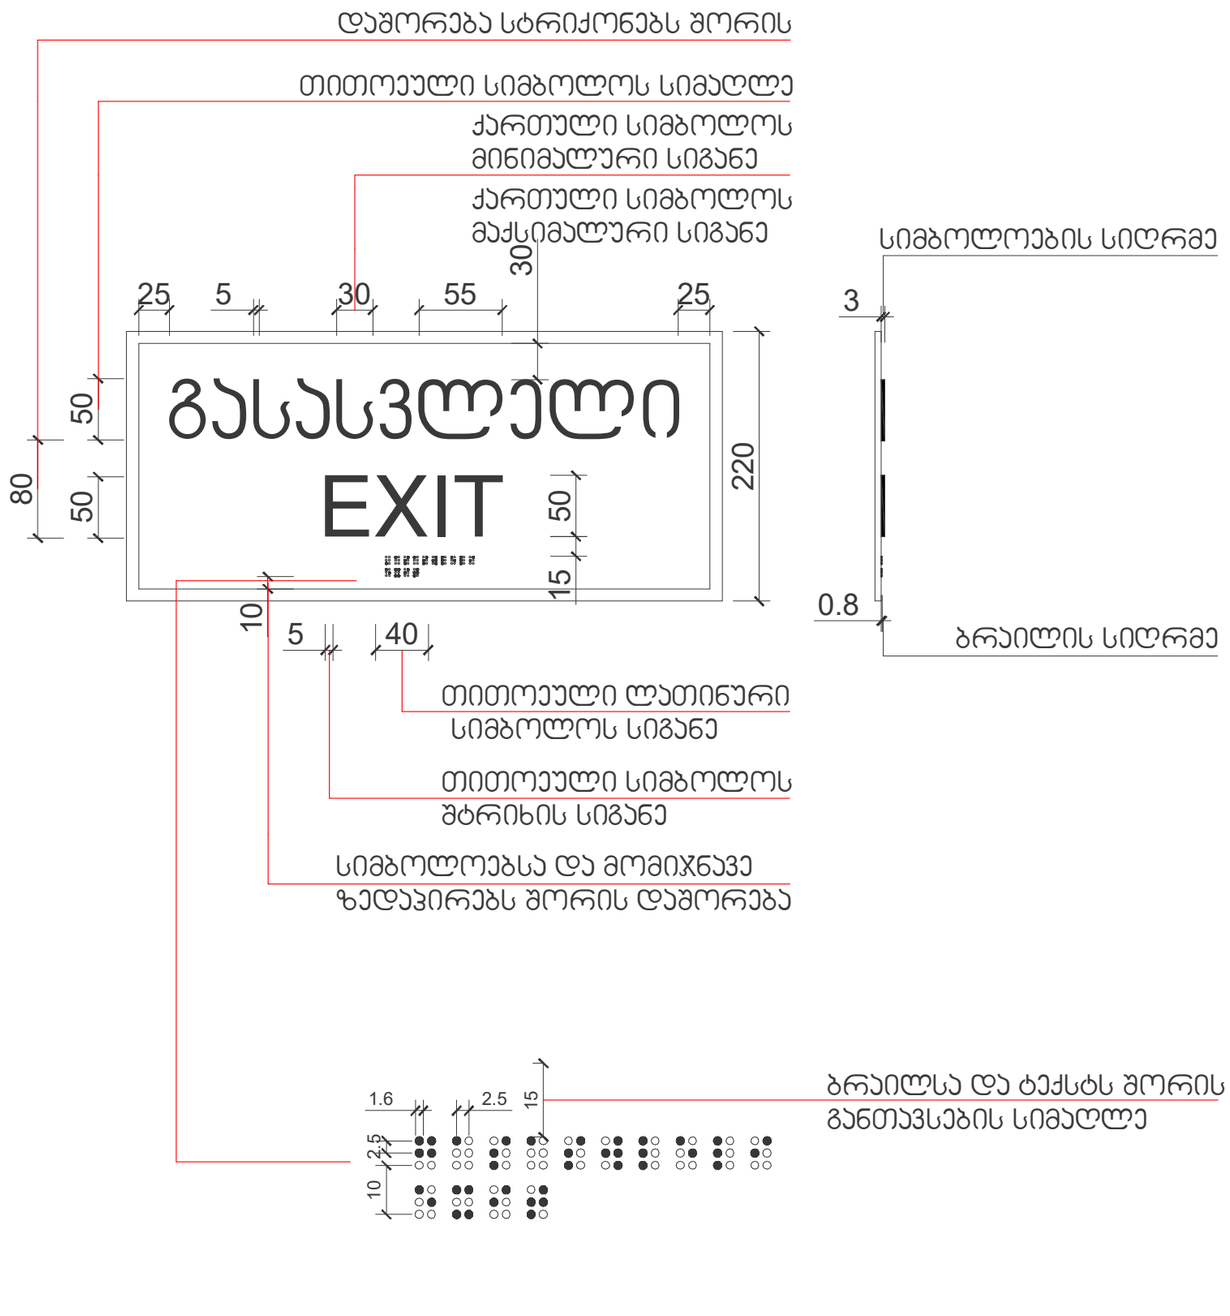

მასშტაბი: 1 : 5

შ.პ.ს. "ნ კლუბი"

მიწის ნაკვეთის სამშენებლოდ გამოყენების პირობები:

ბრძანება №5877821 04.04.2022

საარქიტექტო ობიექტი

მრავალბინიანი საცხოვრებელი

ახალი მშენებლობა

საარქიტექტო ობიექტის მისამართი:

ქ.თბილისი, ფშანაველის რატევანის I, №4

საკადასტრო კოდი: 01.12.09.003.013

მიწის ნაკვეთის ფართობი: 1 500.კვმ

ფუნქციური ზონა: სზ-5

ტერიტორიულ-სტრუქტურული ზონა:

პერიფერიული ზონა (პზ)

დადგენილი განაშენიანების რეგულირების პარამეტრები:

კ1 - 0.5
კ2 - 2.1
კ3 - 0.3

საფუძველი: შშეგარემოსდაცვითი ზემოქმედების შესაფასებელი დოკუმენტაციის ნებართვის მისაღებად საჭირო დოკუმენტები ინსტრუქციის "შშეგარემოსდაცვითი ნებართვის გაცემის და შეზღუდული პასუხისმგებლობის საზოგადოების ლიკვიდაციაში მყოფის წესისა და პირობების შესახებ" საქართველოს მთავრობის 2019 წლის 31 მაისის №255 დადგენილება.

CAD FILE: შესაფერისი ArchiCad ფორმატი და წარმოდგენილია PDF ფაილის სახით

დამკვეთი: "ნ კლუბი"

პროექტის ავტორი:
ი. კოშაძე, ბ. დაუთაია

შესრულა	ბ.ბახტაძე
შეამოწმა	ი.კოშაძე

ნიშნები

აე - 403 - მ

ფორმატი A-3



75

Шильдик знака пожарной безопасности (для эвакуационных выходов, ведущих непосредственно наружу)

Знак пожарной безопасности (для эвакуационных выходов, ведущих непосредственно наружу)

Масштаб: 1 : 10

Изм.	Кол.уч.	Лист	№ док.
Разработал			
Проверил			
Н. контр.			
ГИП			

Знак пожарной безопасности

ООО "Архитектурное бюро "Стиль"

Стадия: Р

Лист 1

Листов 1

Инв. № подл. | Подпись и дата | Взам. инв. №

Копировал А3

Формат А3

CAD FILE: Знак пожарной безопасности.dwg PDF Подпись и дата

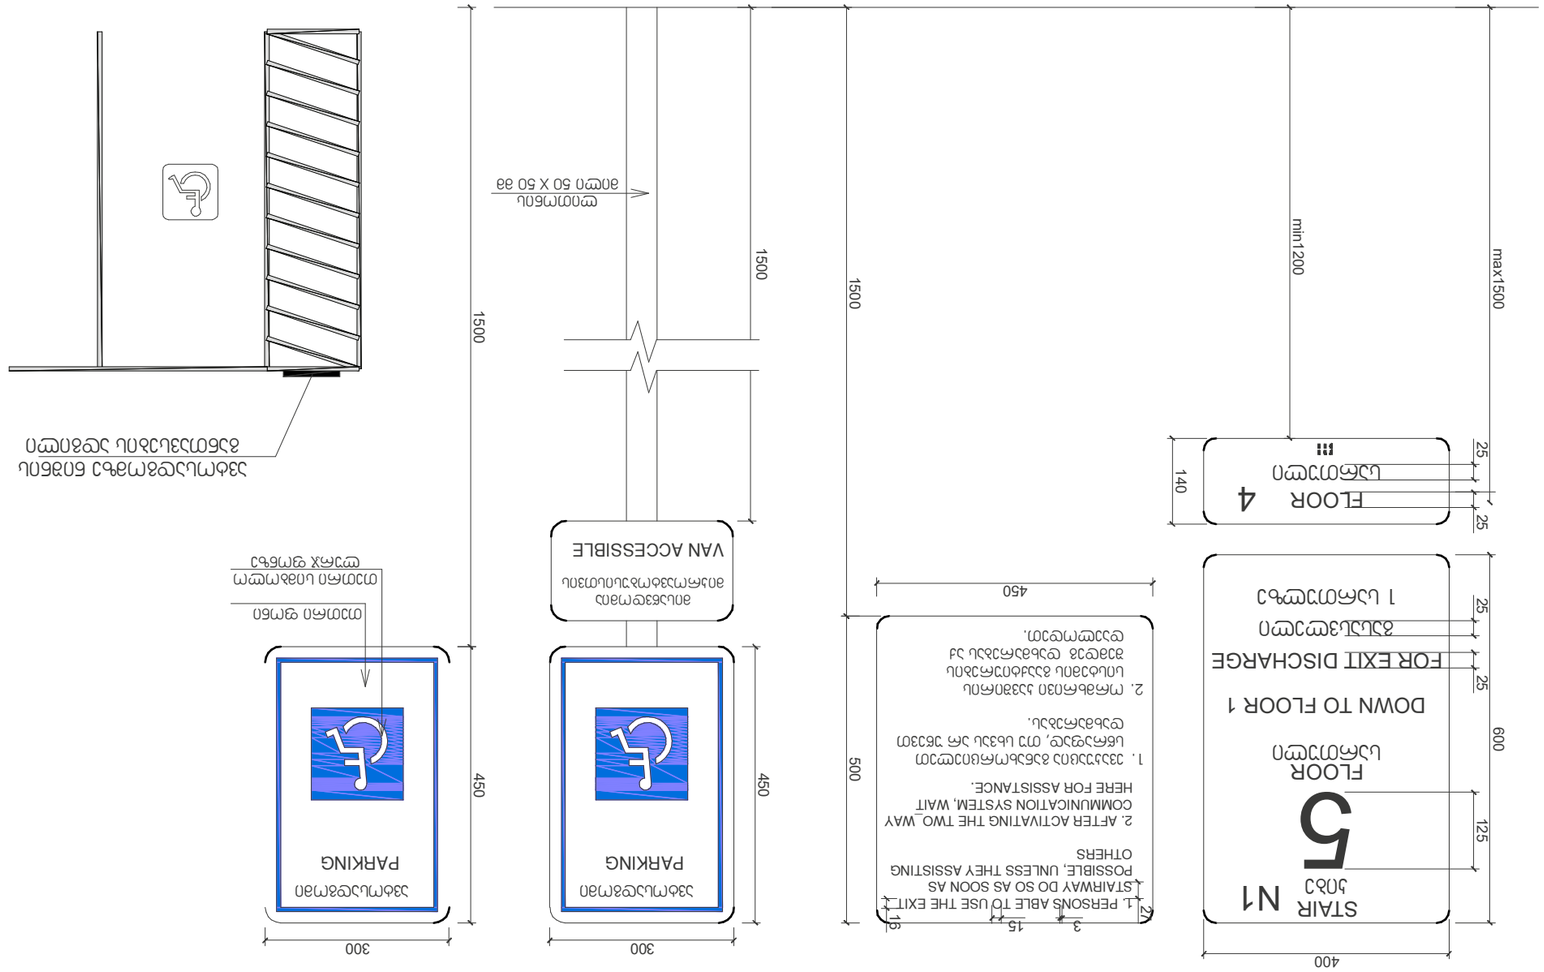
STAIR N1
ЈЛѢЭ
5
FLOOR
ЦЭМОЛЭТЭЦ
DOWN TO FLOOR 1
1 ЦЭМОЛЭТЭЦЧЬЭ
FOR EXIT DISCHARGE
ѢЭЦЭЦЭЦЭТЭЦ
FLOOR 4
ЦЭМОЛЭТЭЦ
1. PERSONS ABLE TO USE THE EXIT STAIRWAY DO SO AS SOON AS POSSIBLE, UNLESS THEY ASSISTING OTHERS
2. AFTER ACTIVATING THE TWO_WAY COMMUNICATION SYSTEM, WAIT HERE FOR ASSISTANCE.
1. ЭЭЭЦЦЦЭЭ ѢЭЬЭЬЭМЭЛЭЭЦЭЭЭ

კ1 კოეფიციენტის საანგარიშო ფართი

კ1 =812.6/1500=0.5

812.6 მ²

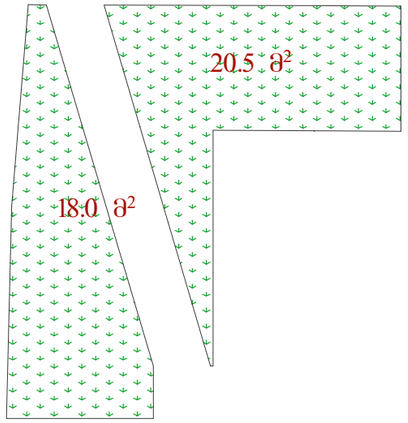



კ3 კოეფიციენტის საანგარიშო ფართი

კ3 =387.7/1500=0.3

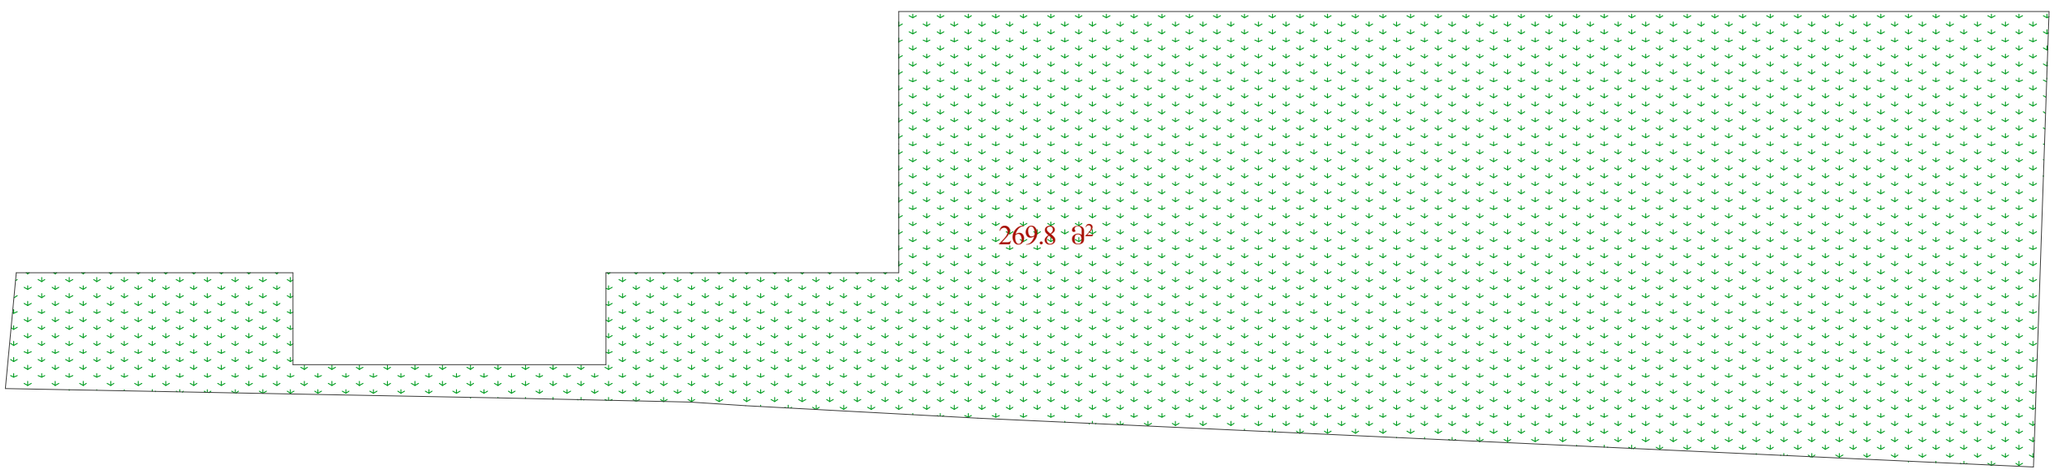

კ2 =4074.2/1500=2.7

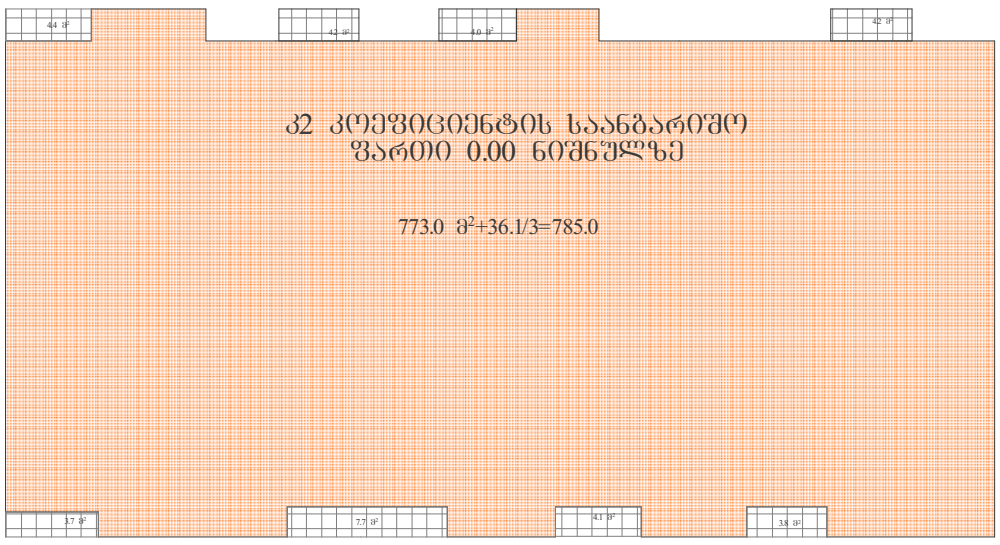

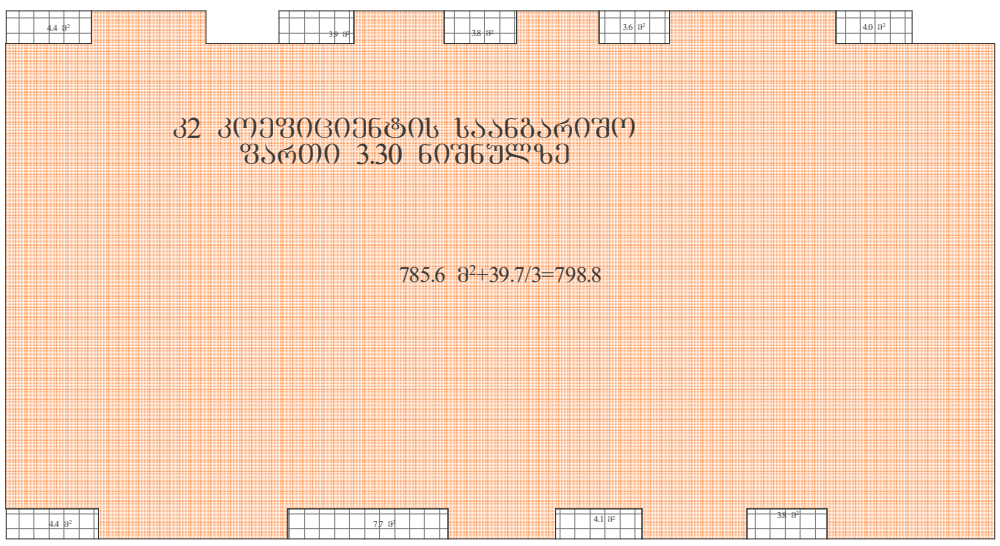

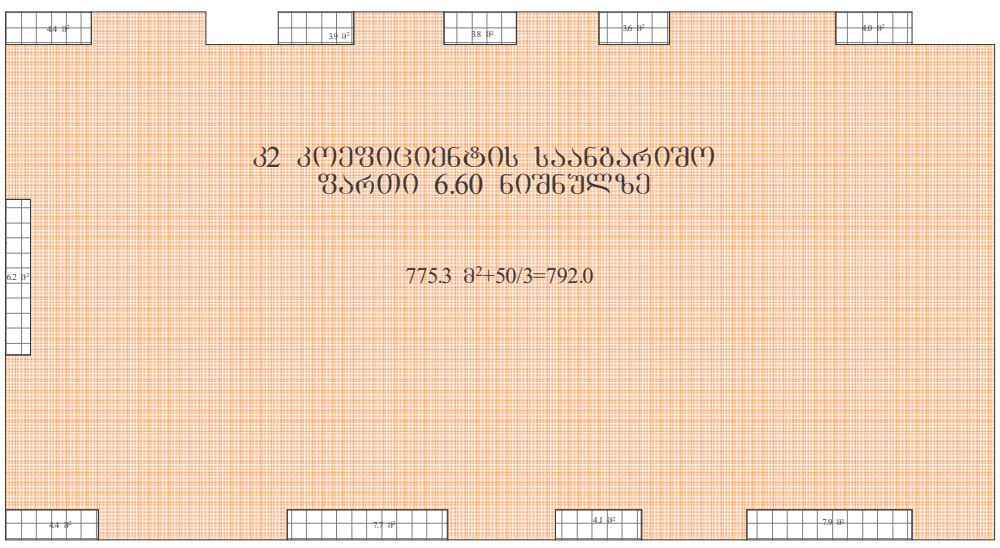



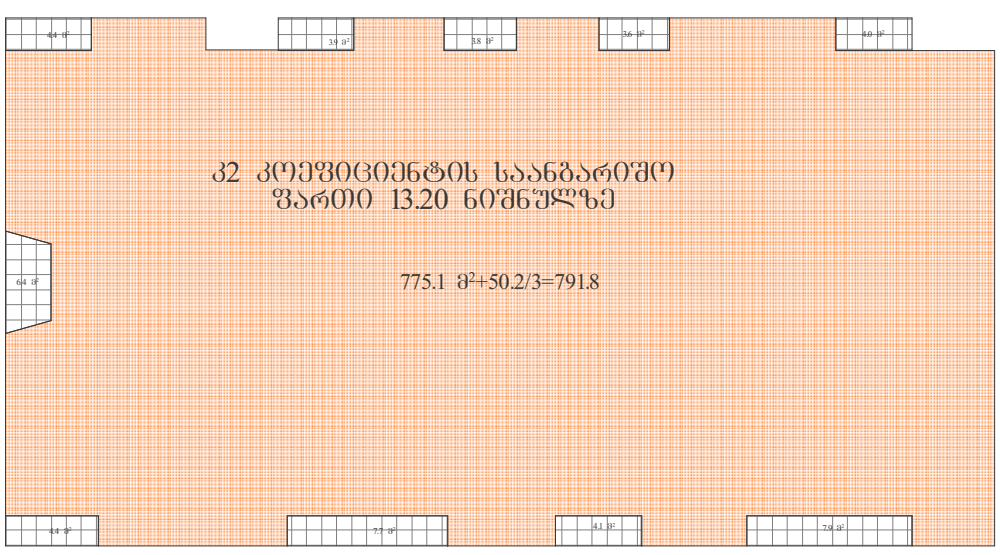

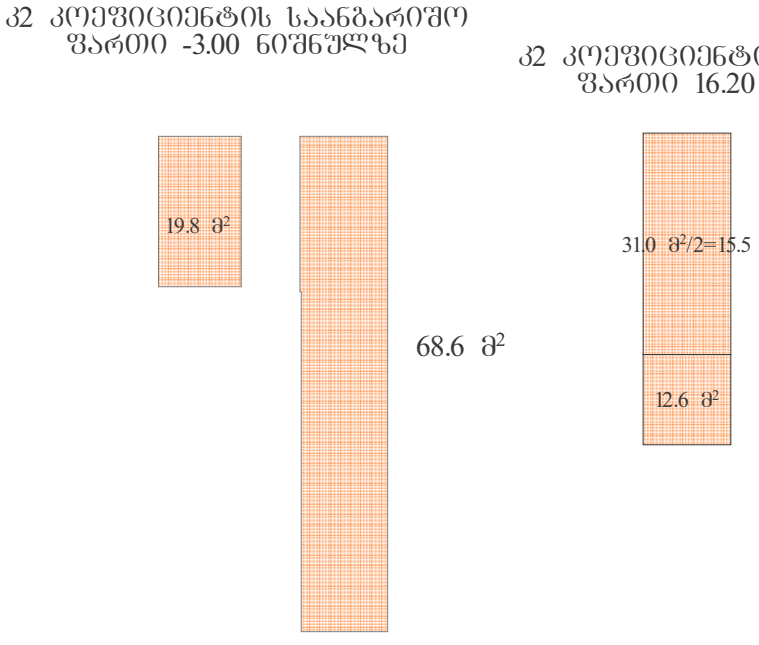

განაშენიანების ფართი 4927.7

განაშენიანების ფართი -3.00 ნიშნულზე
782.1 მ²

განაშენიანების ფართი 6.60 ნიშნულზე
825.3 მ²

განაშენიანების ფართი
16.20 ნიშნულზე

43.6 მ²

განაშენიანების ფართი 0.00 ნიშნულზე
809.2 მ²

განაშენიანების ფართი 9.90 ნიშნულზე
825.3 მ²

განაშენიანების ფართი 3.30 ნიშნულზე
825.3 მ²

განაშენიანების ფართი 13.20 ნიშნულზე
825.3 მ²