გეგმა ნიშნულზე -3.00

ავტოფარეხის ფართი 1124.30 მ²

სადარბაზო ფართი 48.55 მ²

ონდ. მეურვეც „დავით ბაირამაშვილი“		ქალაქ ონის ტერიტორიაზე, დასახლება ღრიღიეს, მიკრორაიონი III, კორპუსი №37-ის მიმდებარედ (01.10.08.005.034)					2018 წ.	
ხელმძღვანელი	დ. ბაირამაშვილი		შ.პ.ს. „მალტი ფლეშსი“				1:100	
პროექტორი	დ. ბაირამაშვილი		მრავალბინიანი საცხოვრებლის სახლი		სტადია	ფურც.	სულ.	ფურც. ხელმ.
შესრულა	ნ. ბარნაბიშვილი		გეგმა ნიშნულზე -3.00		პრ.			A1

გეგმა ნიშნულზე ±0.00

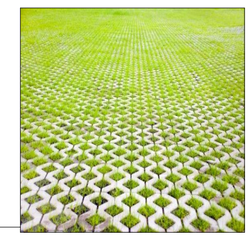

განაშენიანების საანგარიშო კროკი

1,165.89 m²

k1 კოეფიციენტის საანგარიშო კროკი

1,120.00 m²

k2 კოეფიციენტის საანგარიშო კროკი

721.32 m²

k3 კოეფიციენტის საანგარიშო კროკი

269.70 m²

კომერციული ფართი 395.94 მ²

სადარბაზო ფართი 45.04 მ²

ინდ. მეწარმე „ჯავით ბაირამაშვილი"		ქალაქ თბილისი, დასახლება დიდი დიღომი, მიკრორაიონი III, კორპუსი №37–ის მიმდებარედ (01.10.08.005.034)						2018 წ.
ხელმძღვანელი	ჯ. ბაირამაშვილი		შ.პ.ს. „მალტი ფლეზი"					1:100
პროექტორი	ჯ. ბაირამაშვილი		მრავალბინიანი საცხოვრებელი სახლი		სტადია	ფურც.	სულ.	ფურც. ზომა.
შესრულა	ნ. ბარნაბიშვილი		გეგმა ნიშნულზე ±0.00		პრ.			A1

გეგმა ნიშნულზე +3.71

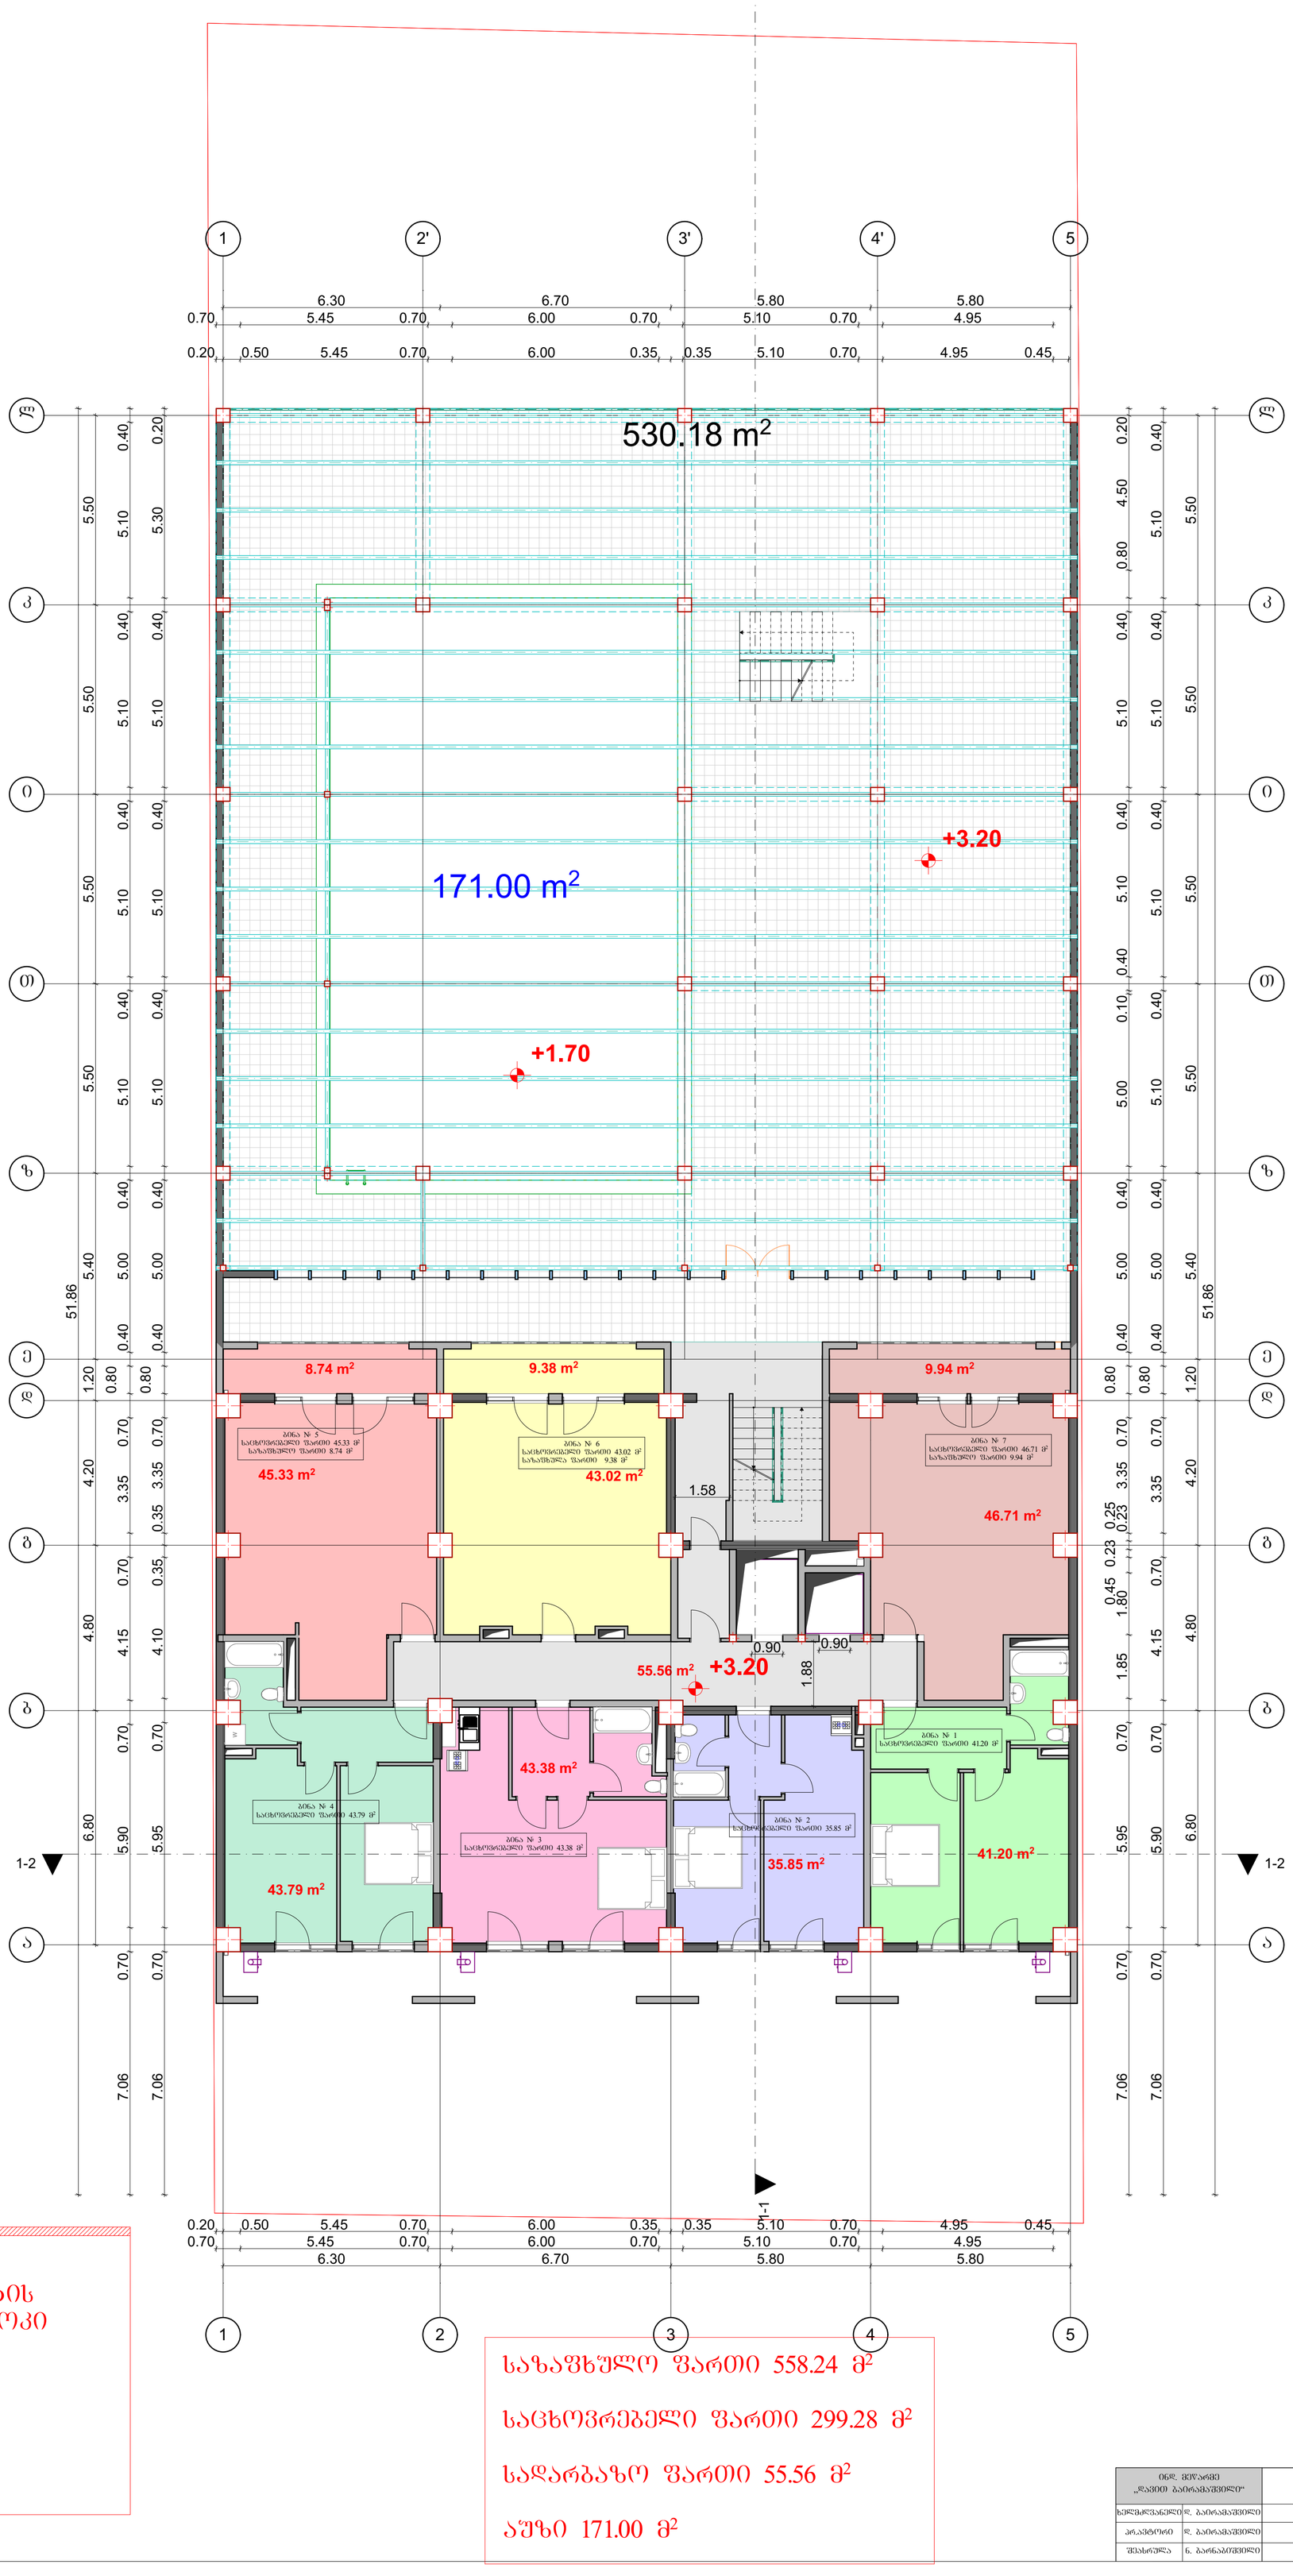

12.50 m²

k2 კოეფიციენტის
საანგარიშო კროკი

k2=417.50

405.00 m²

საზაფხულო ფართი 558.24 მ²

საცხოვრებელი ფართი 299.28 მ²

სადარბაზო ფართი 55.56 მ²

აუზი 171.00 მ²

0ნდ. მეწარმე „ლაგოდ ბაირამაშვილი"		ქალაქ თბილისი, დასახლება დიდი დიღომი, მიკრორაიონი III, კორპუსი №37–ის მიმდებარედ (01.10.08.005.034)					2018 წ.
ხელმძღვანელი	დ. ბაირამაშვილი		შ.პ.ს. „მალტი ფლეზი"				1:100
პროექტორი	დ. ბაირამაშვილი		მრავალბინიანი საცხოვრებელი სახლი	სტადია	ფურც.	სულ.	ფურც. ზომა.
შესრულა	ნ. ბარნაბიშვილი		გეგმა ნიშნულზე +3.71	პრ.			A1

გეგმა ნიშნულზე +6.40

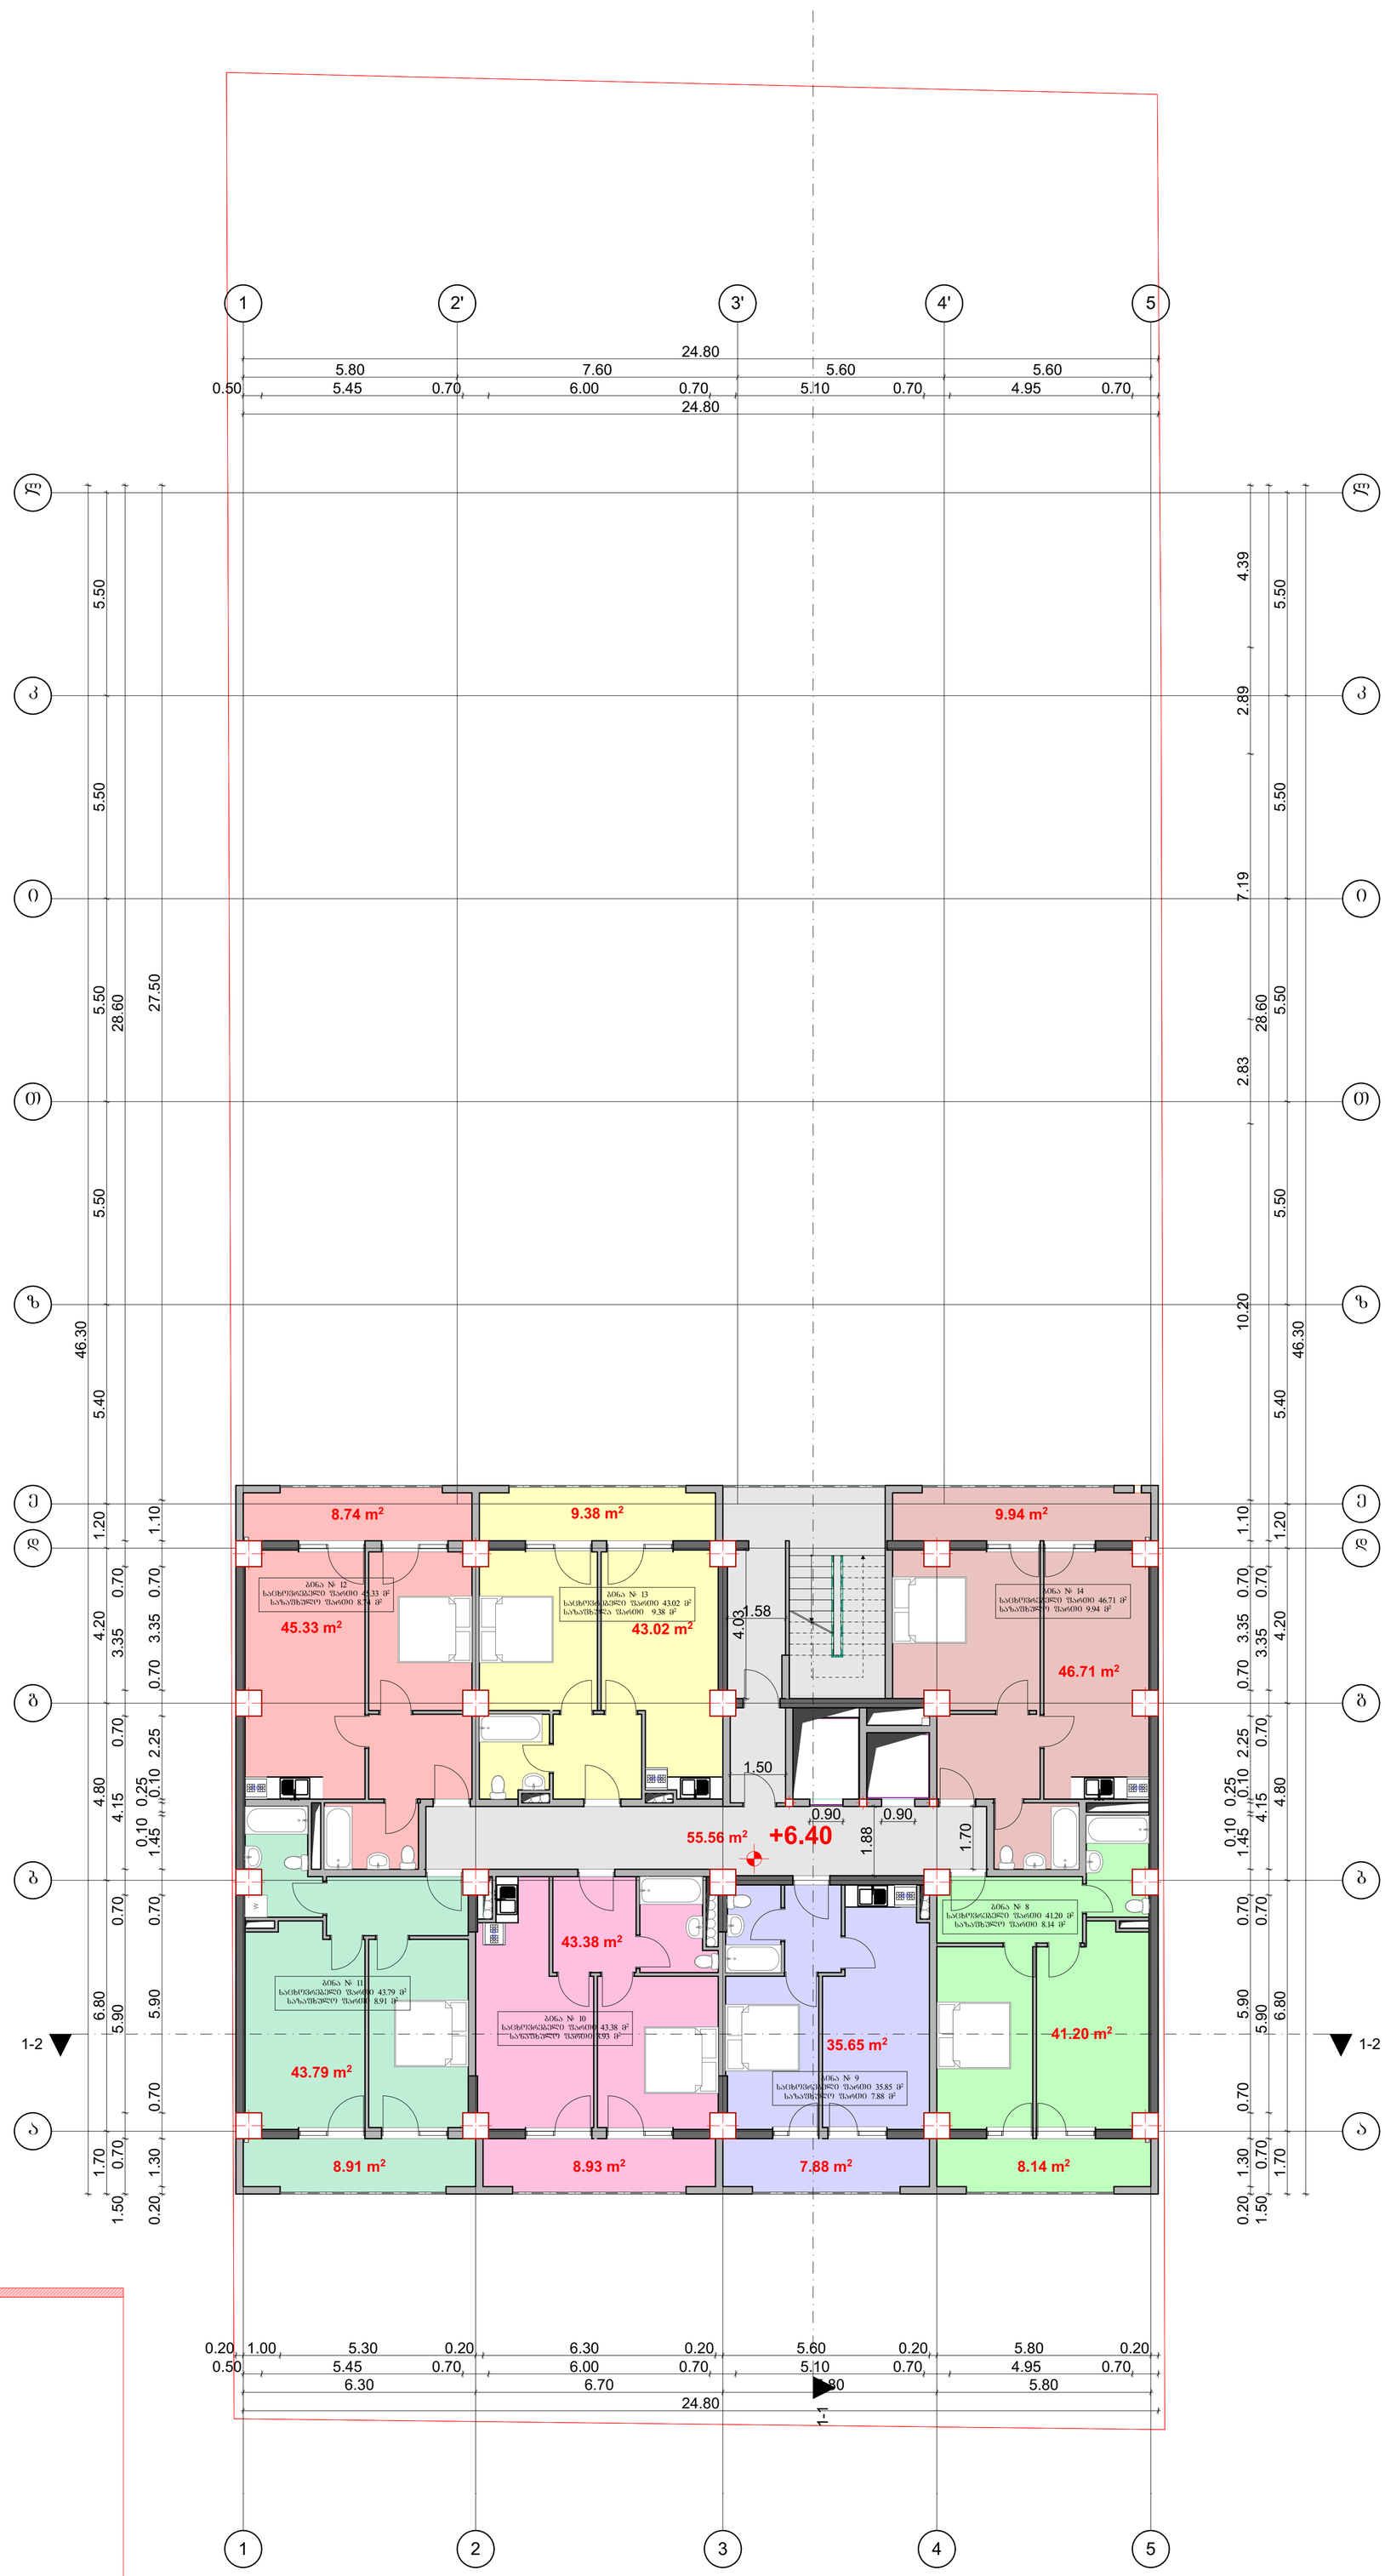

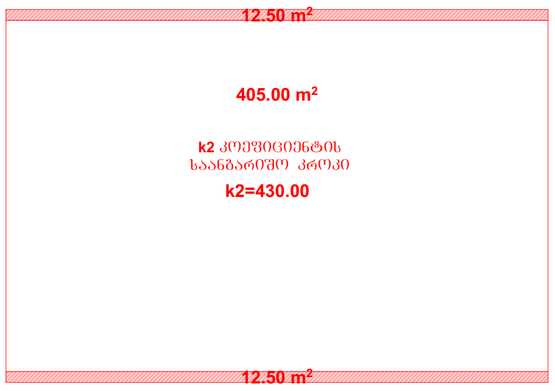

საანგარიშო კროკი

საცხოვრებელი ფართი 299.08 მ²
საზაფხულო ფართი 61.92 მ²
სადარბაზო ფართი 55.56 მ²

ობჯ. მეწარმე „ლავით ბაირამაშვილი"		ქალაქ თბილისი, დასახლება დიდი დიღომი, მიკრორაიონი III, კორპუსი N37–ის მიმდებარედ (01.10.08.005.034)					2018 წ.
ხელმძღვანელი	დ. ბაირამაშვილი	შ.პ.ს. „მალტი ფლეზი"					1:100
პროექტორი	დ. ბაირამაშვილი	მრავალბინიანი საცხოვრებელი სახლი		სტადია	ფურც.	სულ.	ფურც. ჩიგა.
შემსრულა	ნ. ბარნაბიშვილი	გეგმა ნიშნულზე +6.40		პრ.			A1

გეგმა ნიშნულზე +9.60

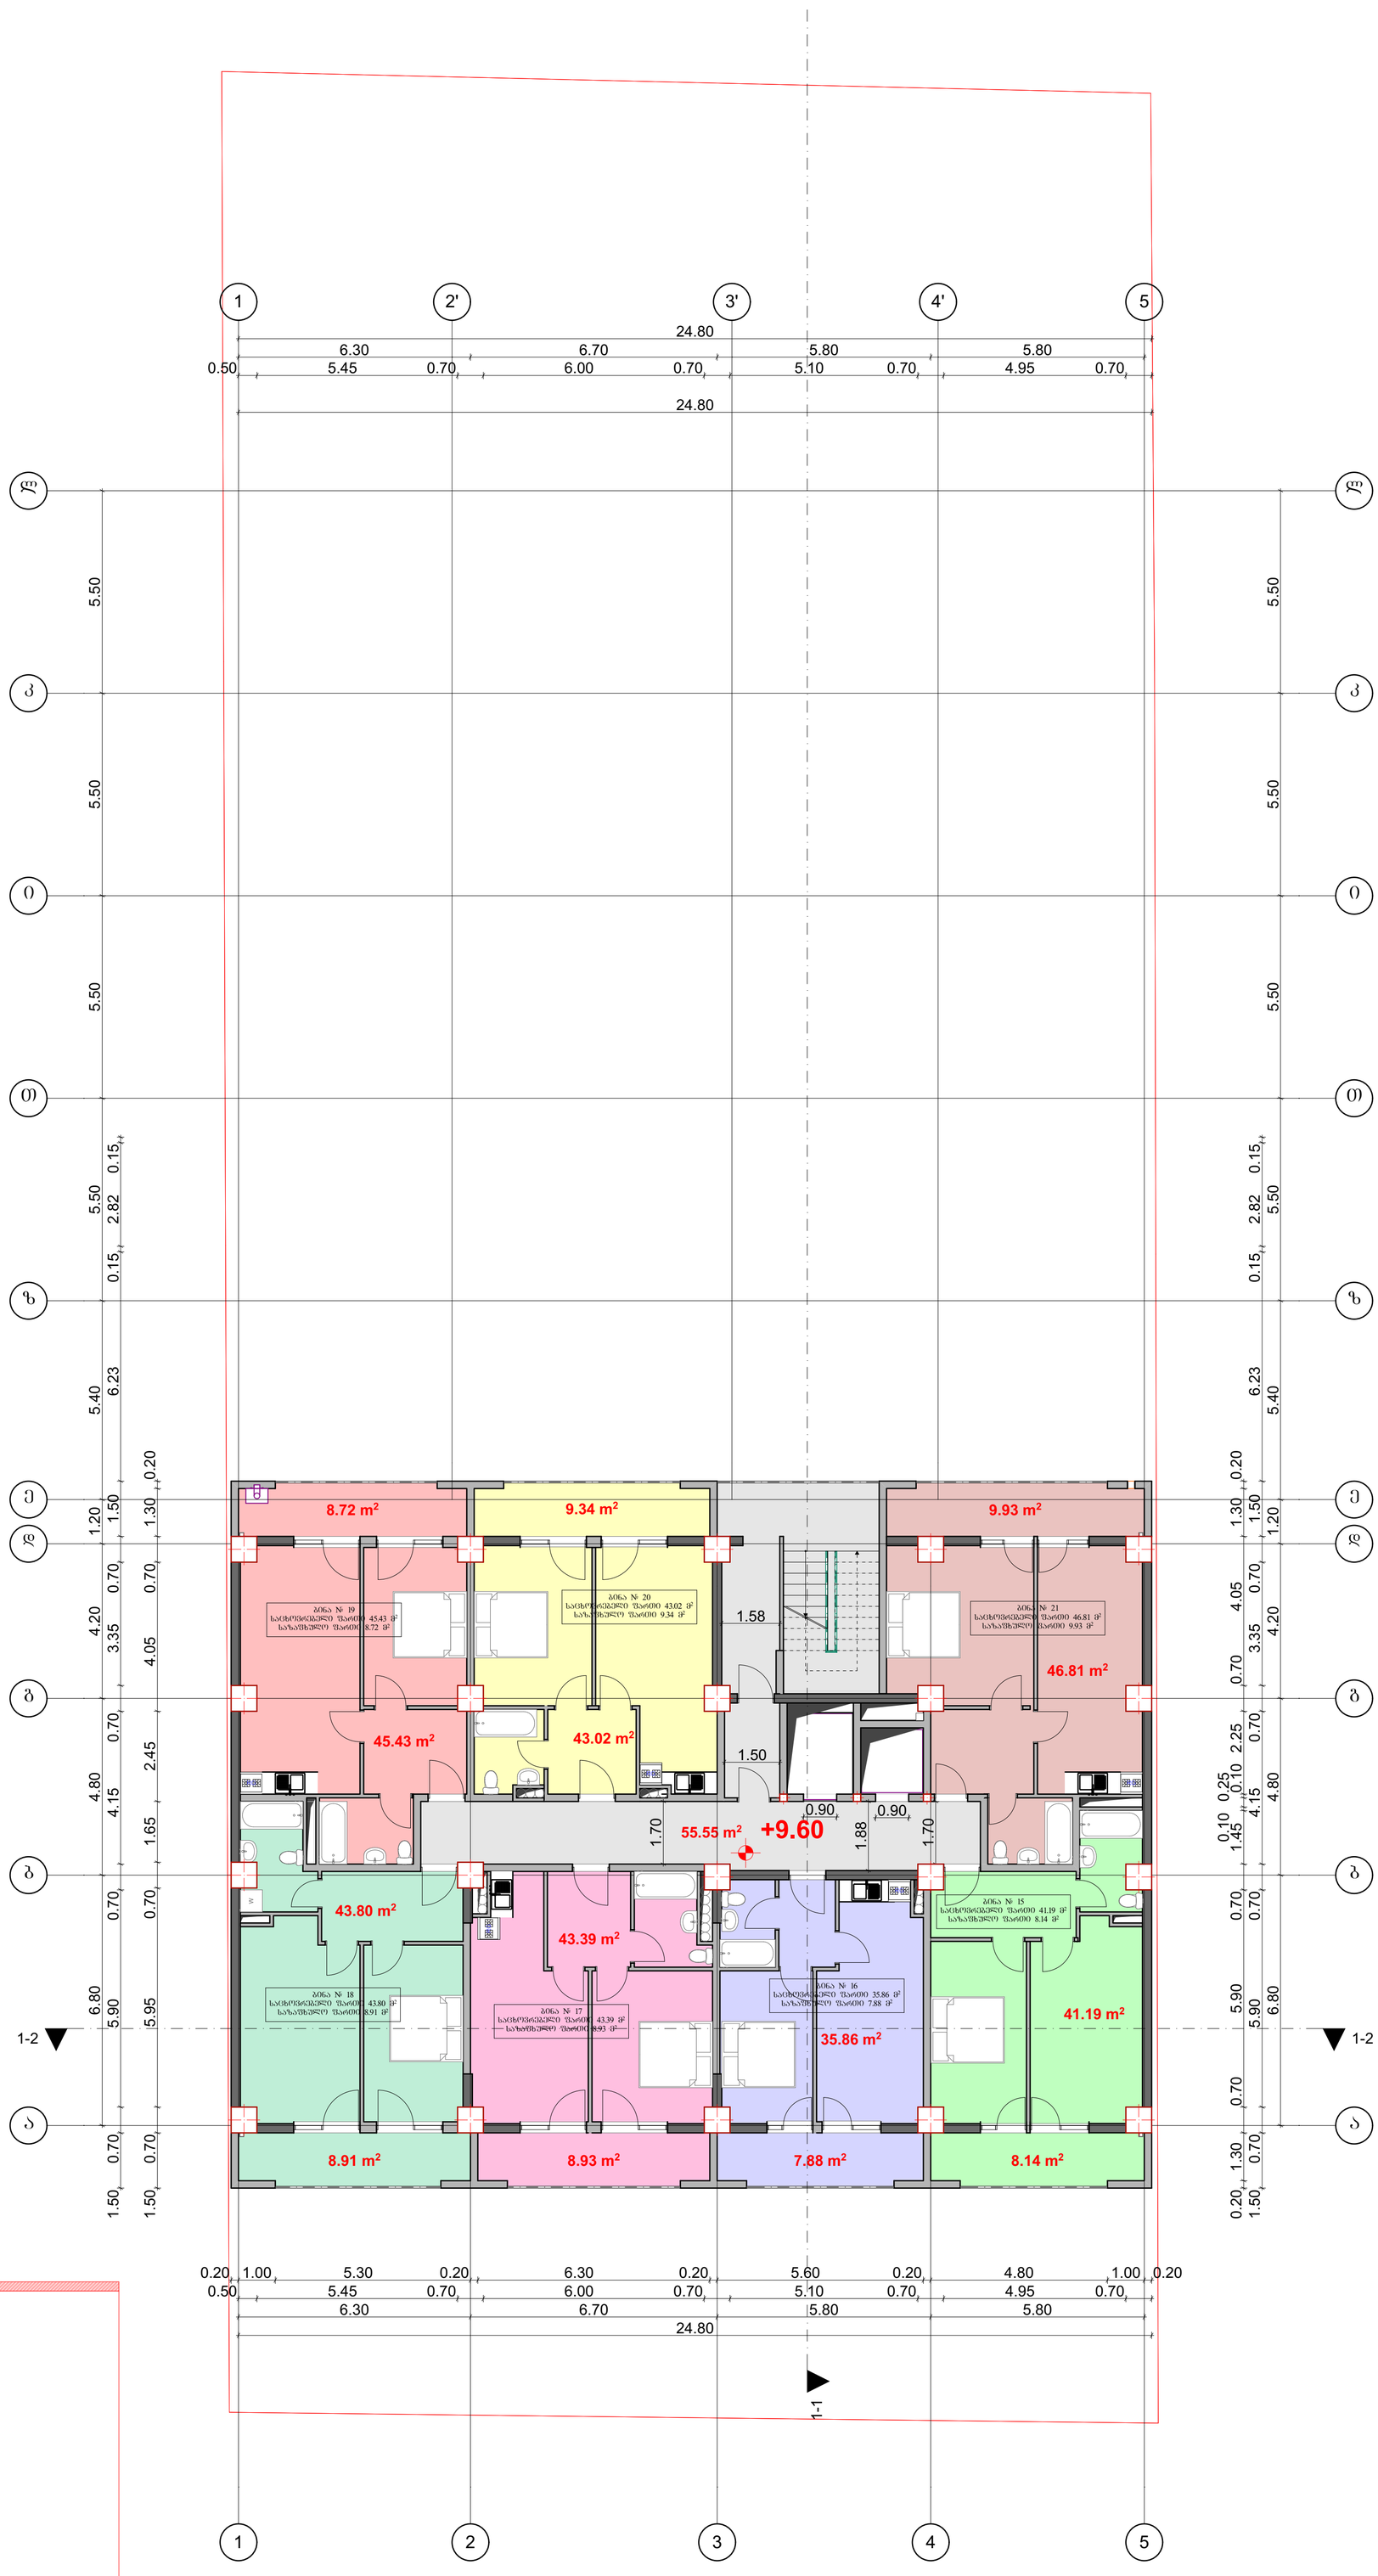

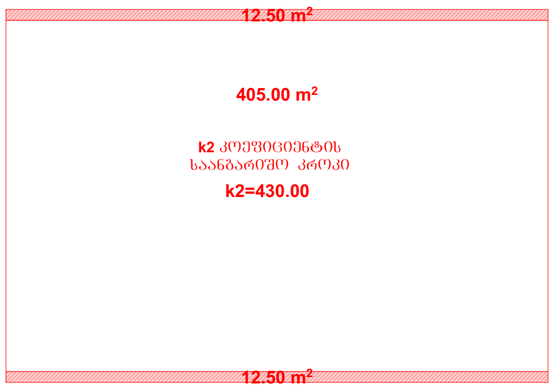

აღნიშნავს საანგარიშო კროკი

საცხოვრებელი ფართი 299.50 მ²
საზაფხულო ფართი 61.85 მ²
სადარბაზო ფართი 55.55 მ²

06დ. მშენარმც „ჯავით ბაირამაშვილი"		ქალაქ თბილისი, დასახლება დიდი დიღომი, მიკრორაიონი III, კორპუსი №37–ის მშენებარე (01.10.08.005.034)					2018 წ.
ხელმძღვანელი	დ. ბაირამაშვილი		შ.პ.ს. „მალტი ფლეხს"				1:100
პროექტორი	დ. ბაირამაშვილი		მრავალბინიანი საცხოვრებელი სახლი		სტადია	ფურც.	სულ. ფურც. ჩრდ.
შემსრულა	ნ. ბარნაბიშვილი		გეგმა ნიშნულზე +9.60		პრ.		A1

გეგმა ნიშნულზე +12.80

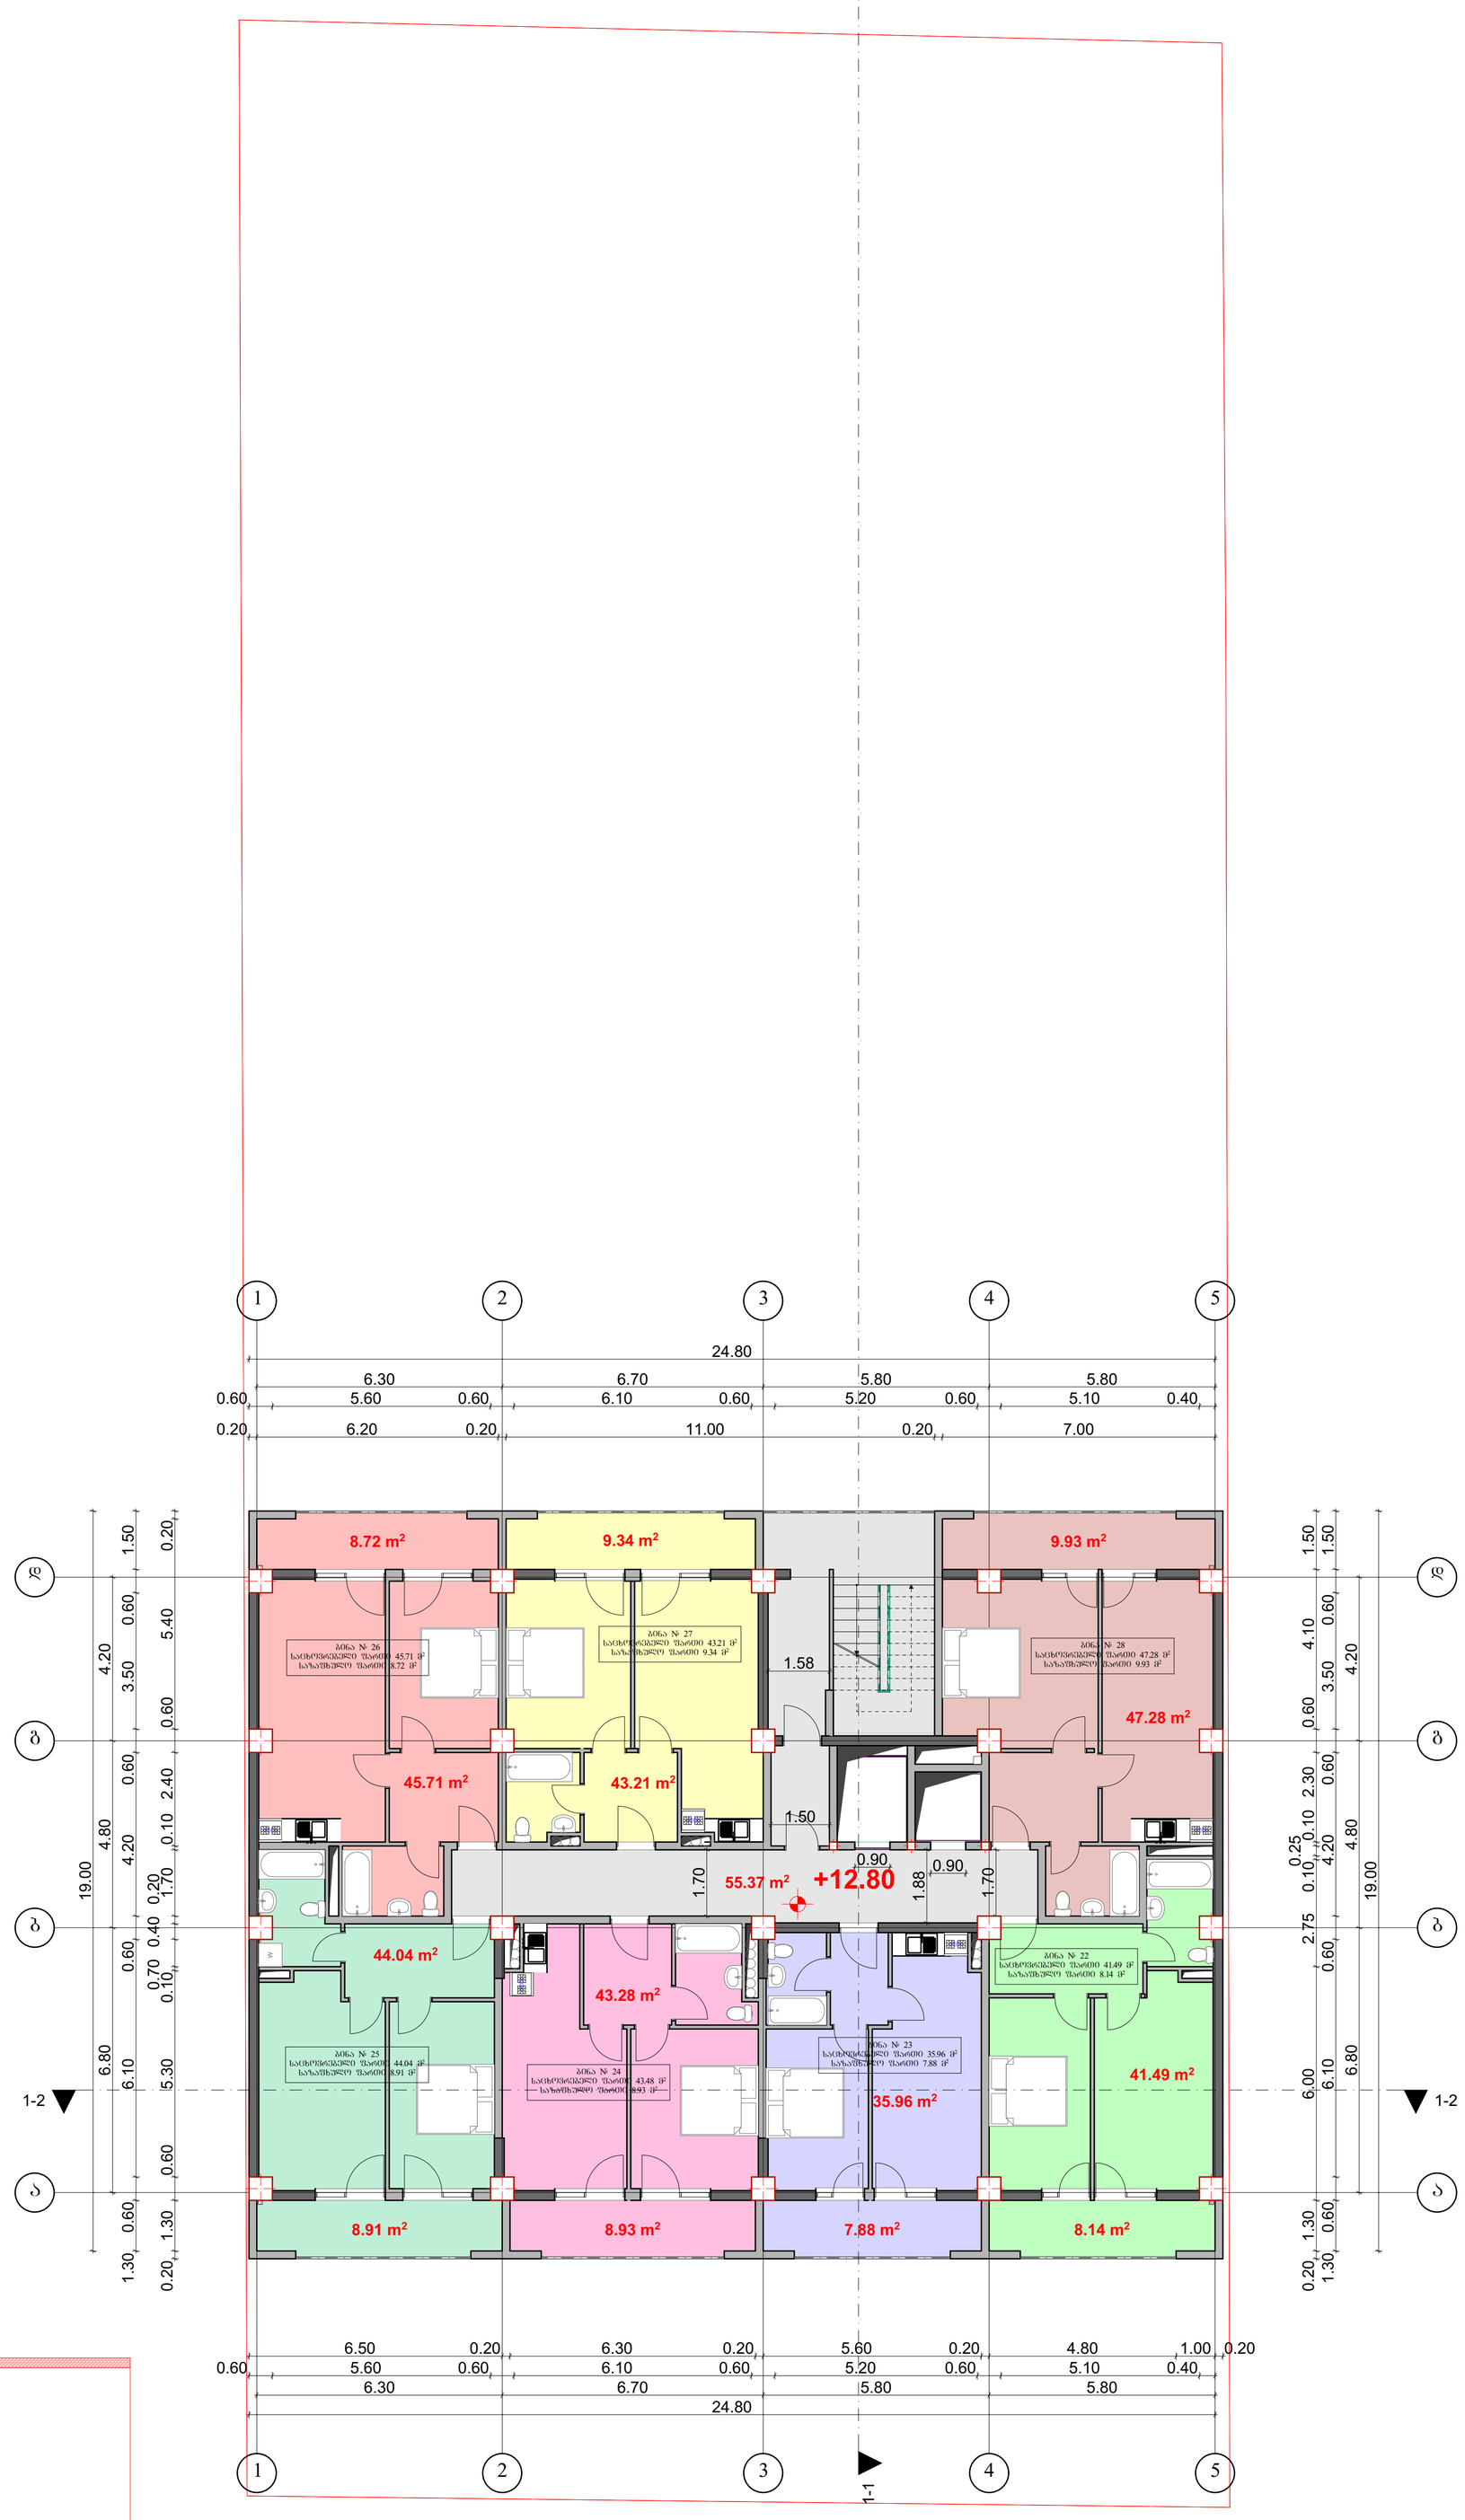

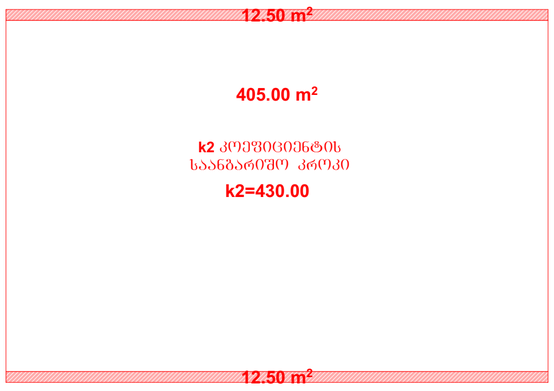

საანგარიშო კროკი

საცხოვრებელი ფართი 300.97 მ²
საზაფხულო ფართი 61.85 მ²
სადარბაზო ფართი 55.37 მ²

ობჯ. მეწარმე „ჯავით ბაირამაშვილი"		ქალაქ თბილისი, დასახლება დიდი დიღომი, მიკრორაიონი III, კორპუსი N37–ის მიმდებარედ (01.10.08.005.034)					2018 წ.
ხელმძღვანელი	დ. ბაირამაშვილი		შ.პ.ს. „მალტი ფლეზი"				1:100
პროექტორი	დ. ბაირამაშვილი		მრავალბინიანი საცხოვრებელი სახლი		სტადია	ფურც.	სულ. ფურც. ჩრდ.
შემსრულა	ნ. ბარნაბიშვილი		გეგმა ნიშნულზე +12.80		პრ.		A1

გეგმა ნიშნულზე +16.00

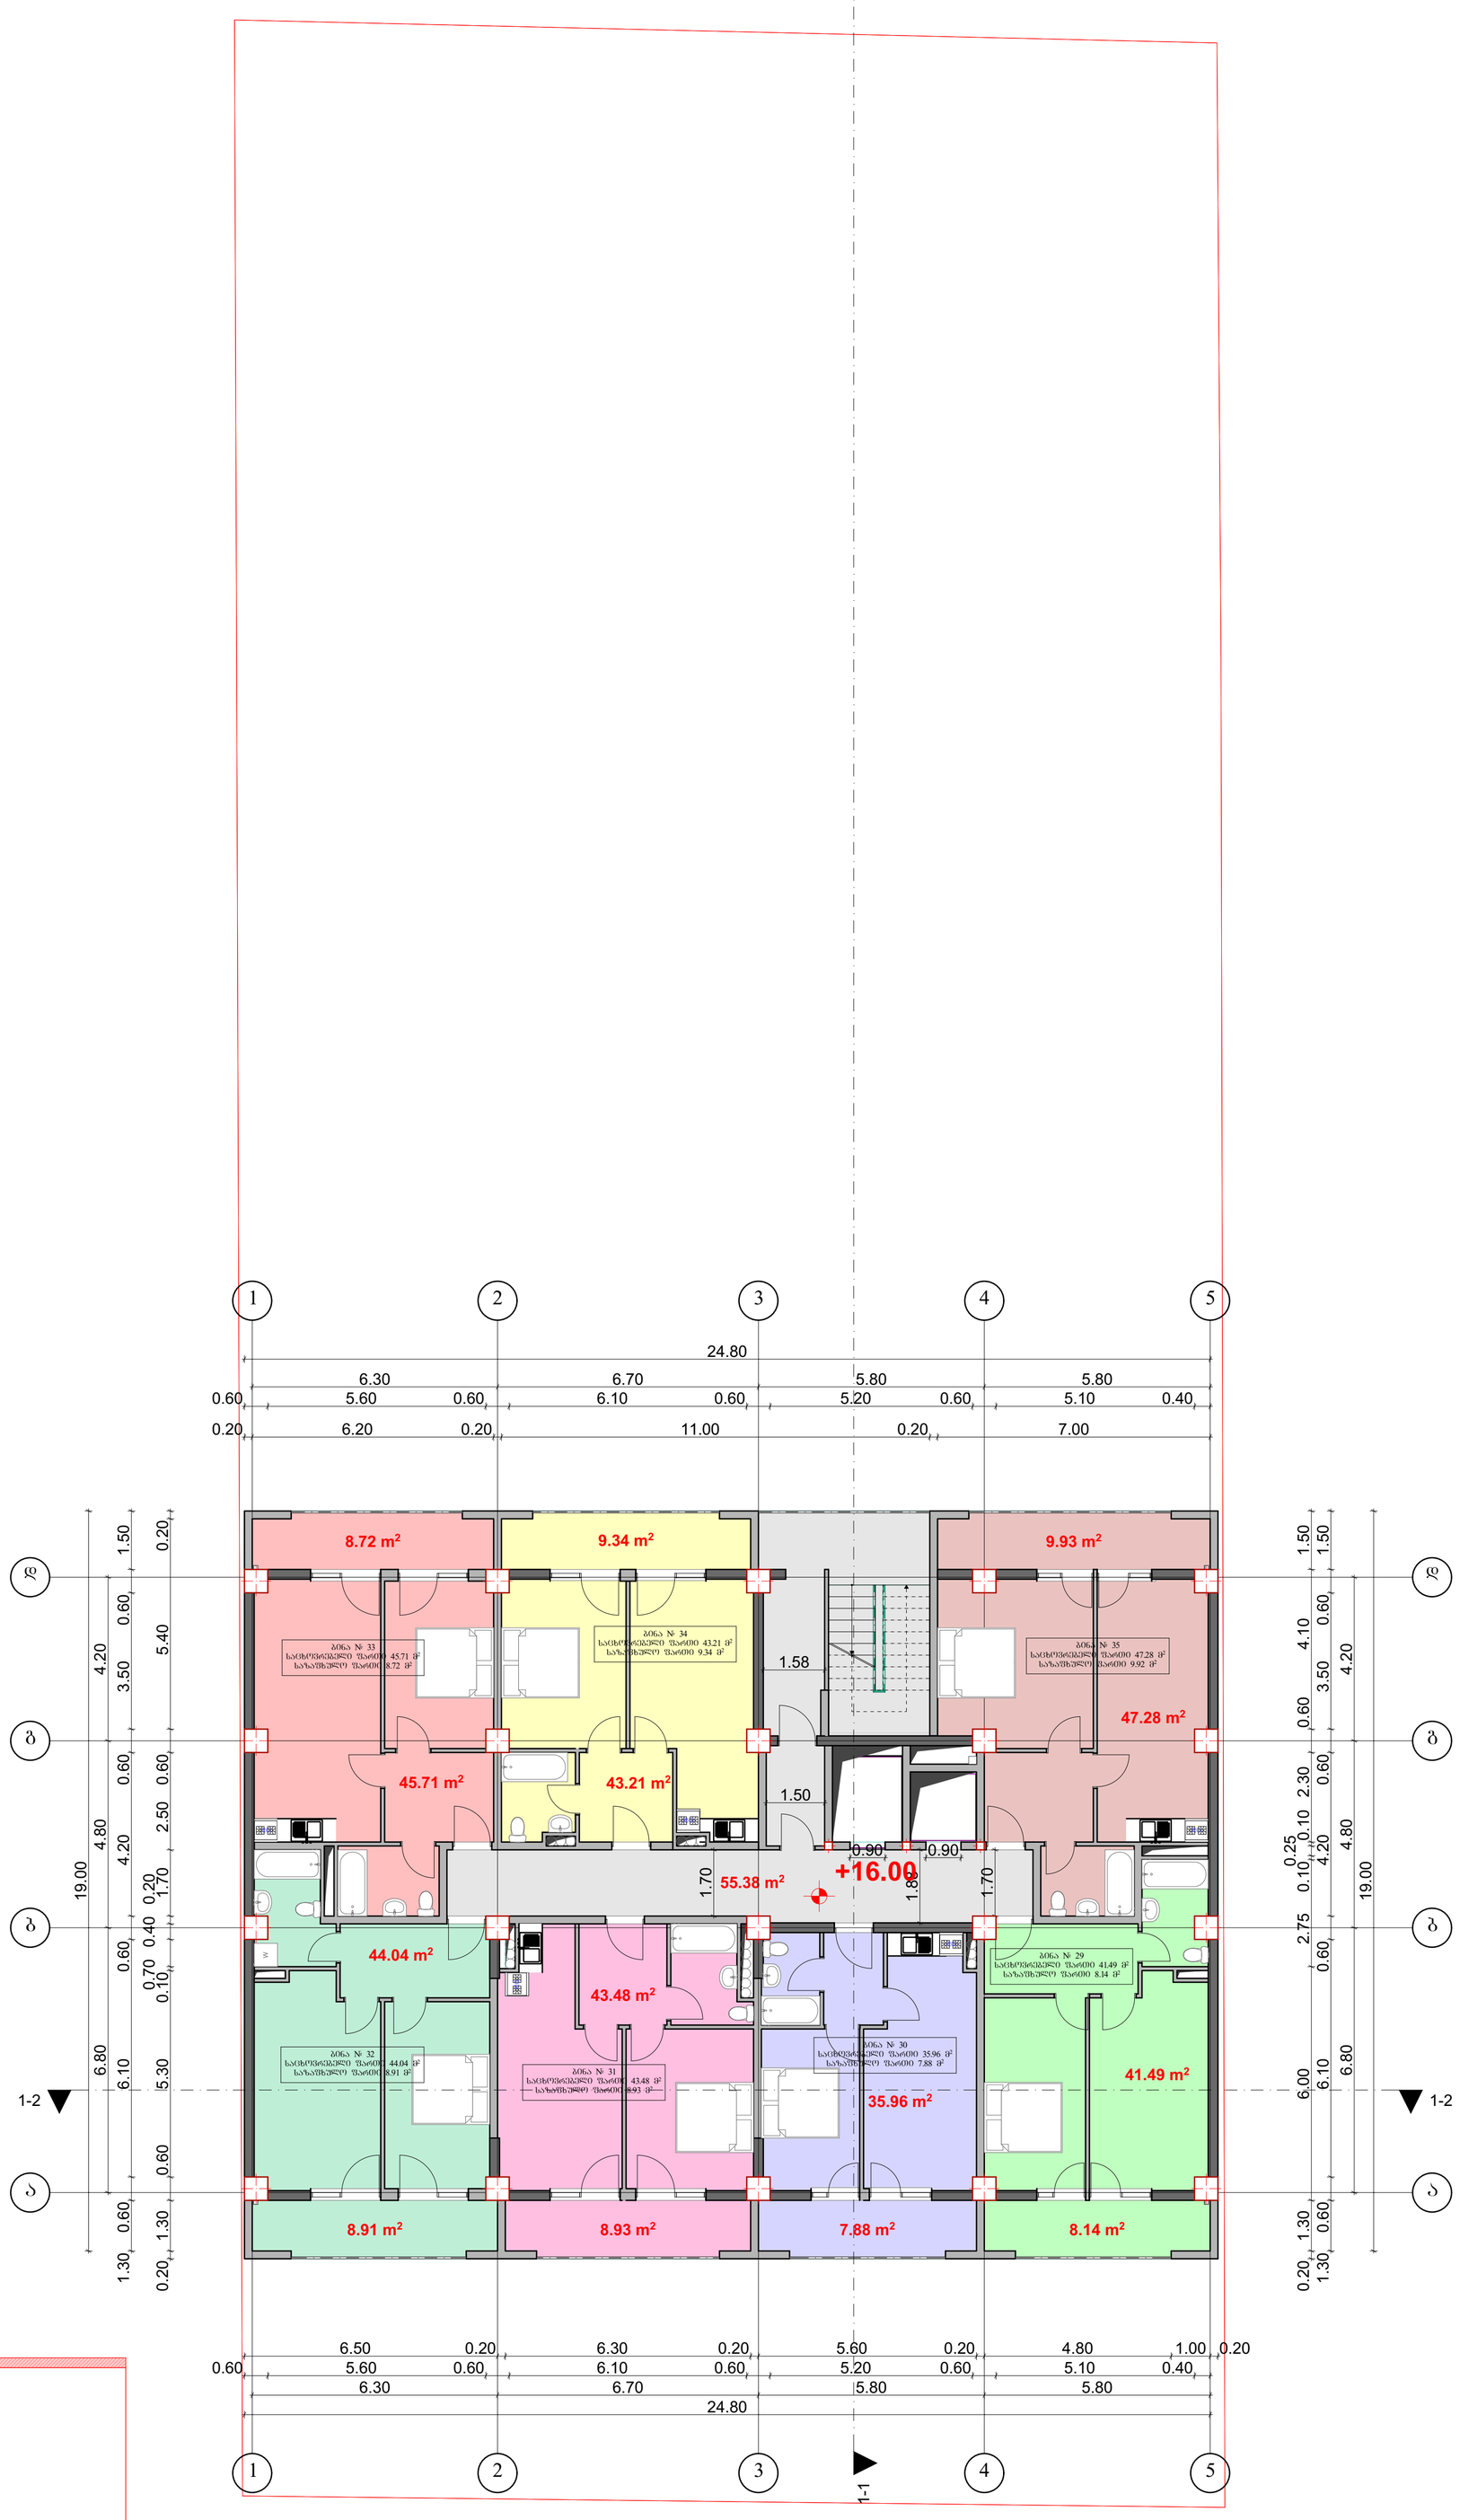

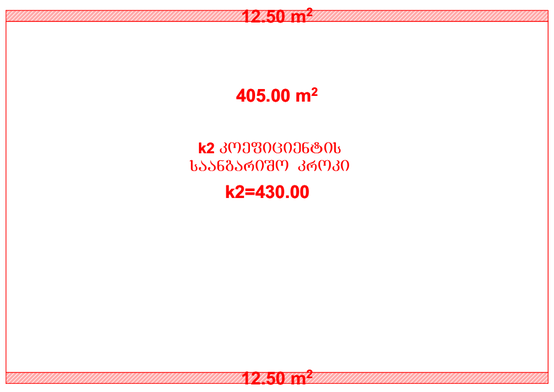

საანგარიშო კროკი

საცხოვრებელი ფართი 300.17 მ²
საზაფხულო ფართი 61.85 მ²
სადარბაზო ფართი 55.38 მ²

ორგ. მეწარმე „ჯავით ბაირამაშვილი"		ქალაქ თბილისი, დასახლება დიდი დიღომი, მიკრორაიონი III, კორპუსი №37–ის მიმდებარედ (01.10.08.005.034)					2018 წ.
ხელმძღვანელი	დ. ბაირამაშვილი		შ.პ.ს. „მალტი ფლეიზი"				1:100
პროექტორი	დ. ბაირამაშვილი		მრავალბინიანი საცხოვრებელი სახლი	სტადია	ფურც.	სულ.	ფურც. ზოგა.
შემსრულა	ნ. ბარნაბიშვილი		გეგმა ნიშნულზე +16.00	პრ.			A1

გეგმა ნიშნულზე +19.20

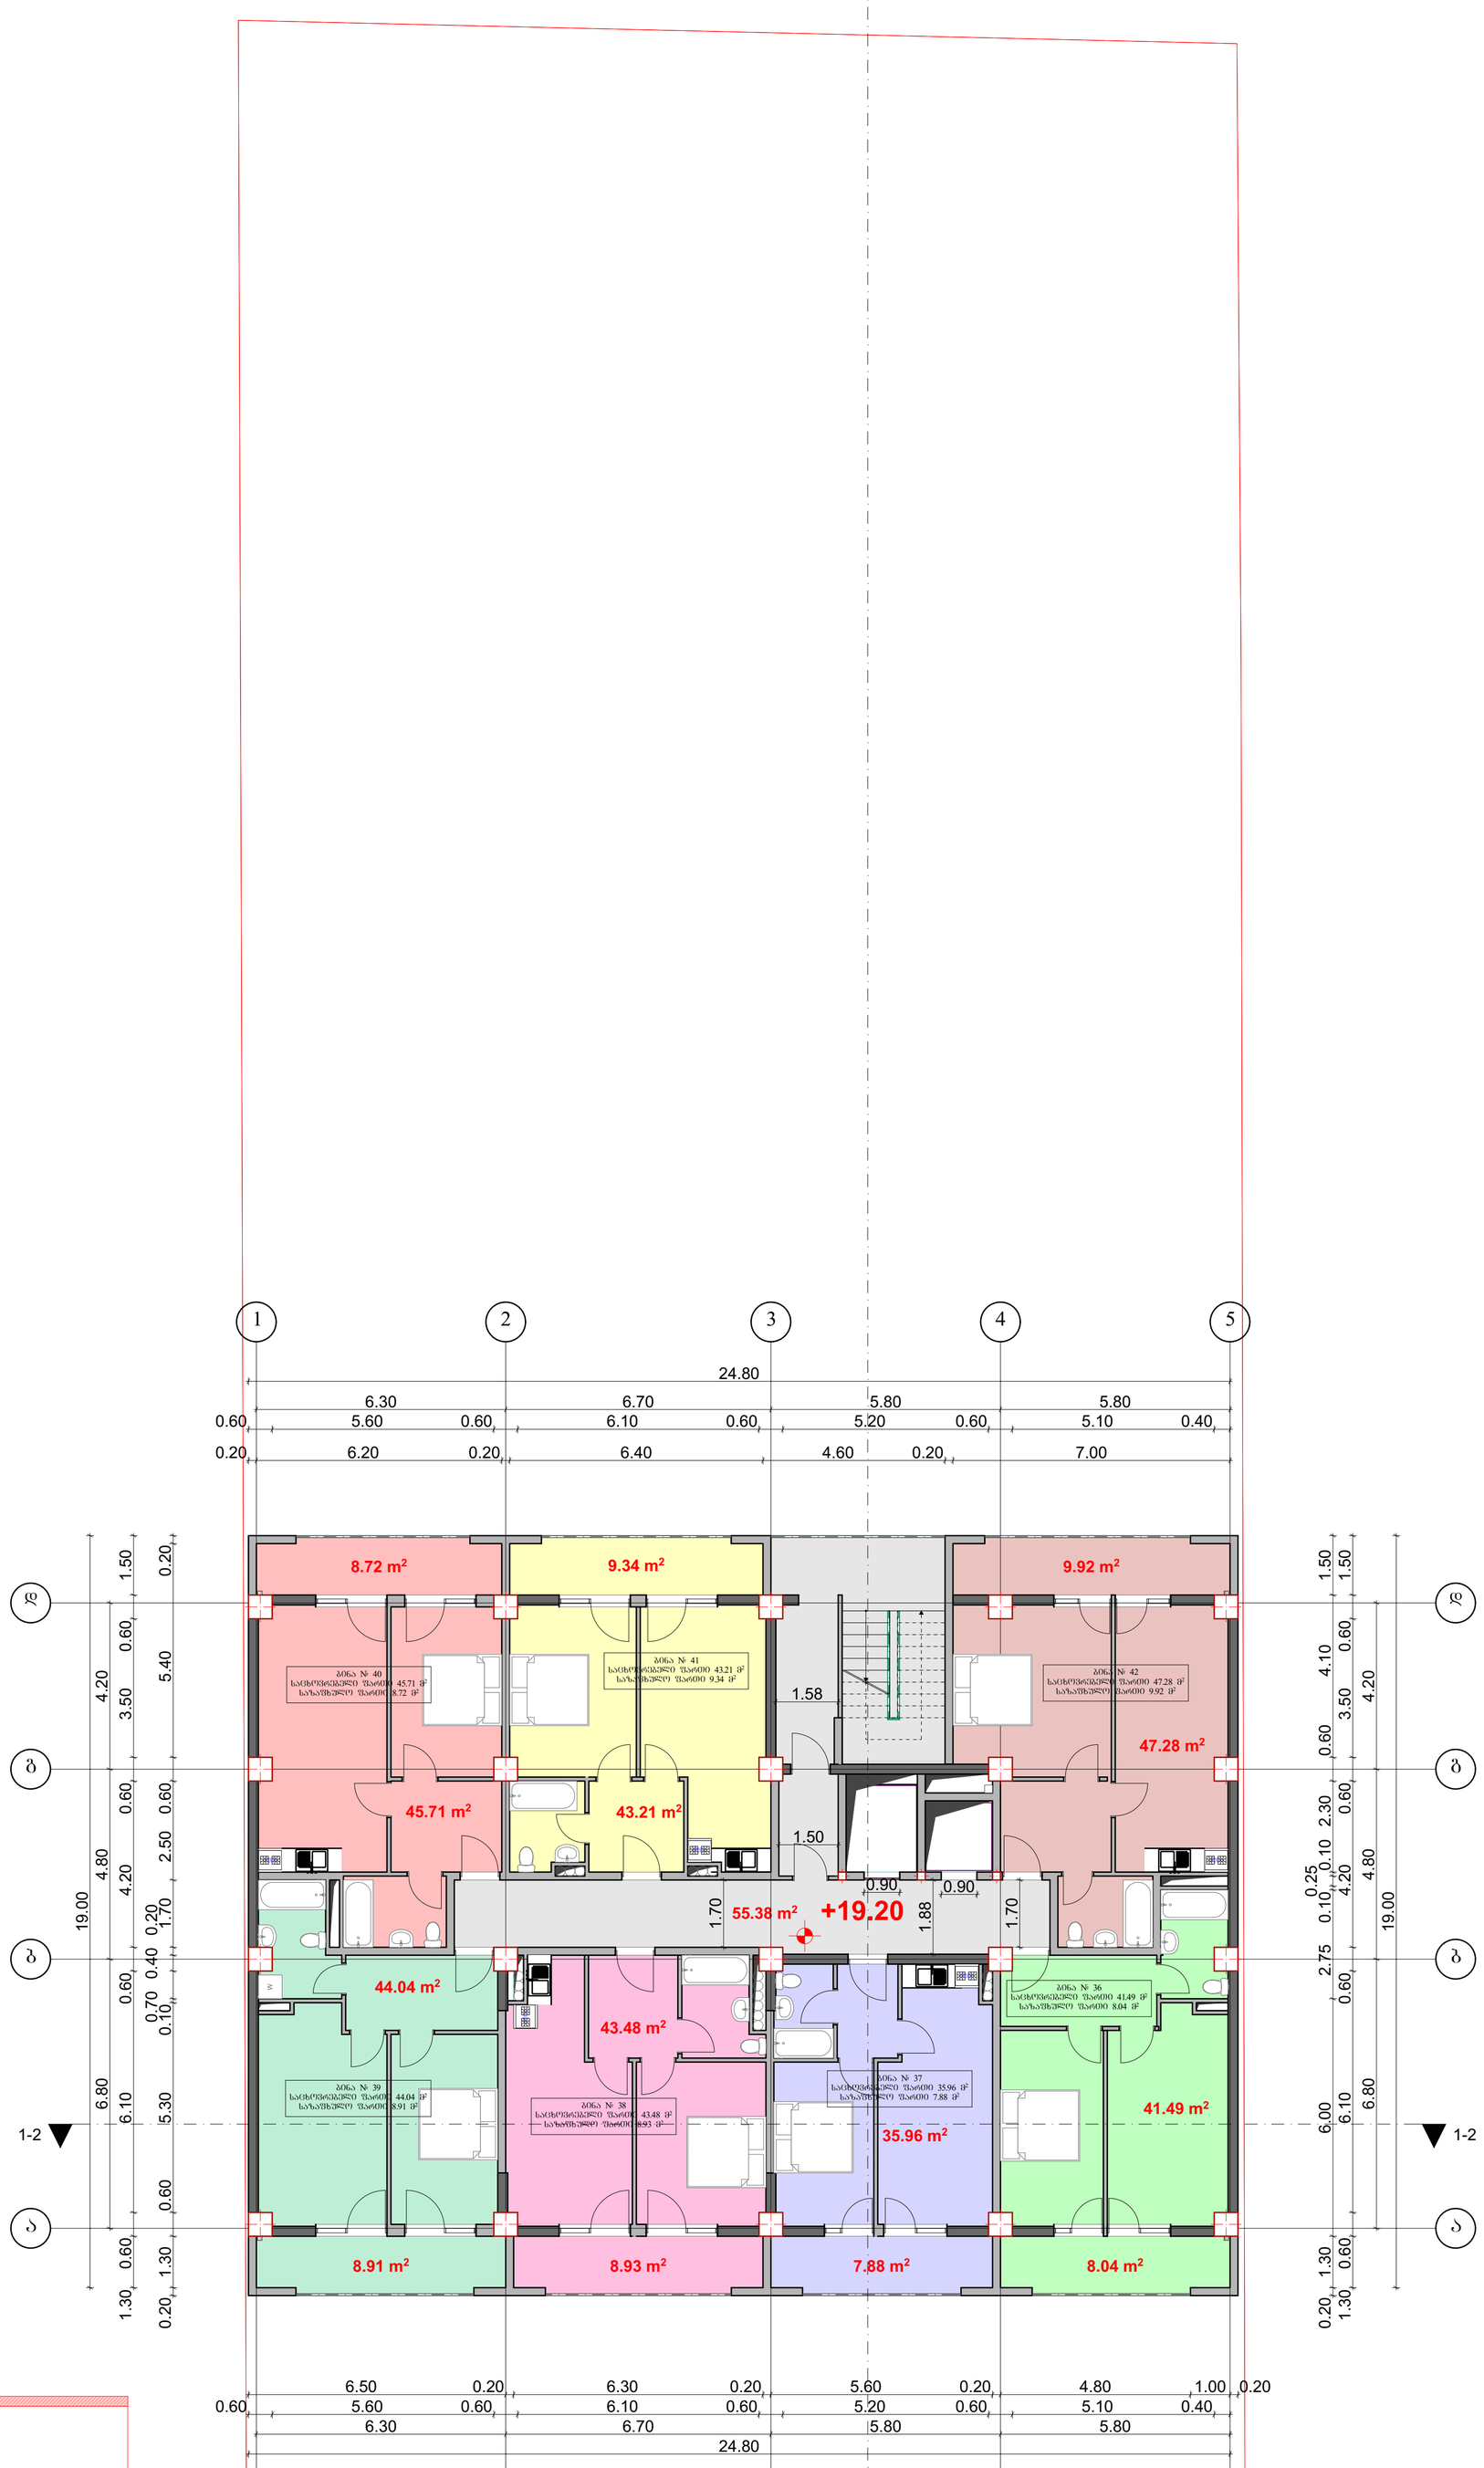

12.50 m²

405.00 m²

k2 კოეფიციენტის
საანგარიშო კროკი

k2=430.00

12.50 m²

ამ ნაწილის საანგარიშო კროკი

საცხოვრებელი ფართი 300.97 მ²
საზაფხულო ფართი 61.74 მ²
სადარბაზო ფართი 55.38 მ²

06დ. მშენარმი „ჯავით ბაირამაშვილი"		ქალაქ თბილისი, დასახლება დიდი დიღომი, მიკრორაიონი III, კორპუსი №37–ის მშენებარე (01.10.08.005.034)					2018 წ.
ხელმძღვანელი	დ. ბაირამაშვილი		შ.პ.ს. „მალტი ფლეხი"				1:100
პროექტორი	დ. ბაირამაშვილი		მრავალბინიანი საცხოვრებელი სახლი		სტადია	ფურც.	სულ. ფურც. ჩრდ.
შესრულა	ნ. ბარნაბიშვილი		გეგმა ნიშნულზე +19.20		პრ.		A1

გეგმა ნიშნულზე +22.40

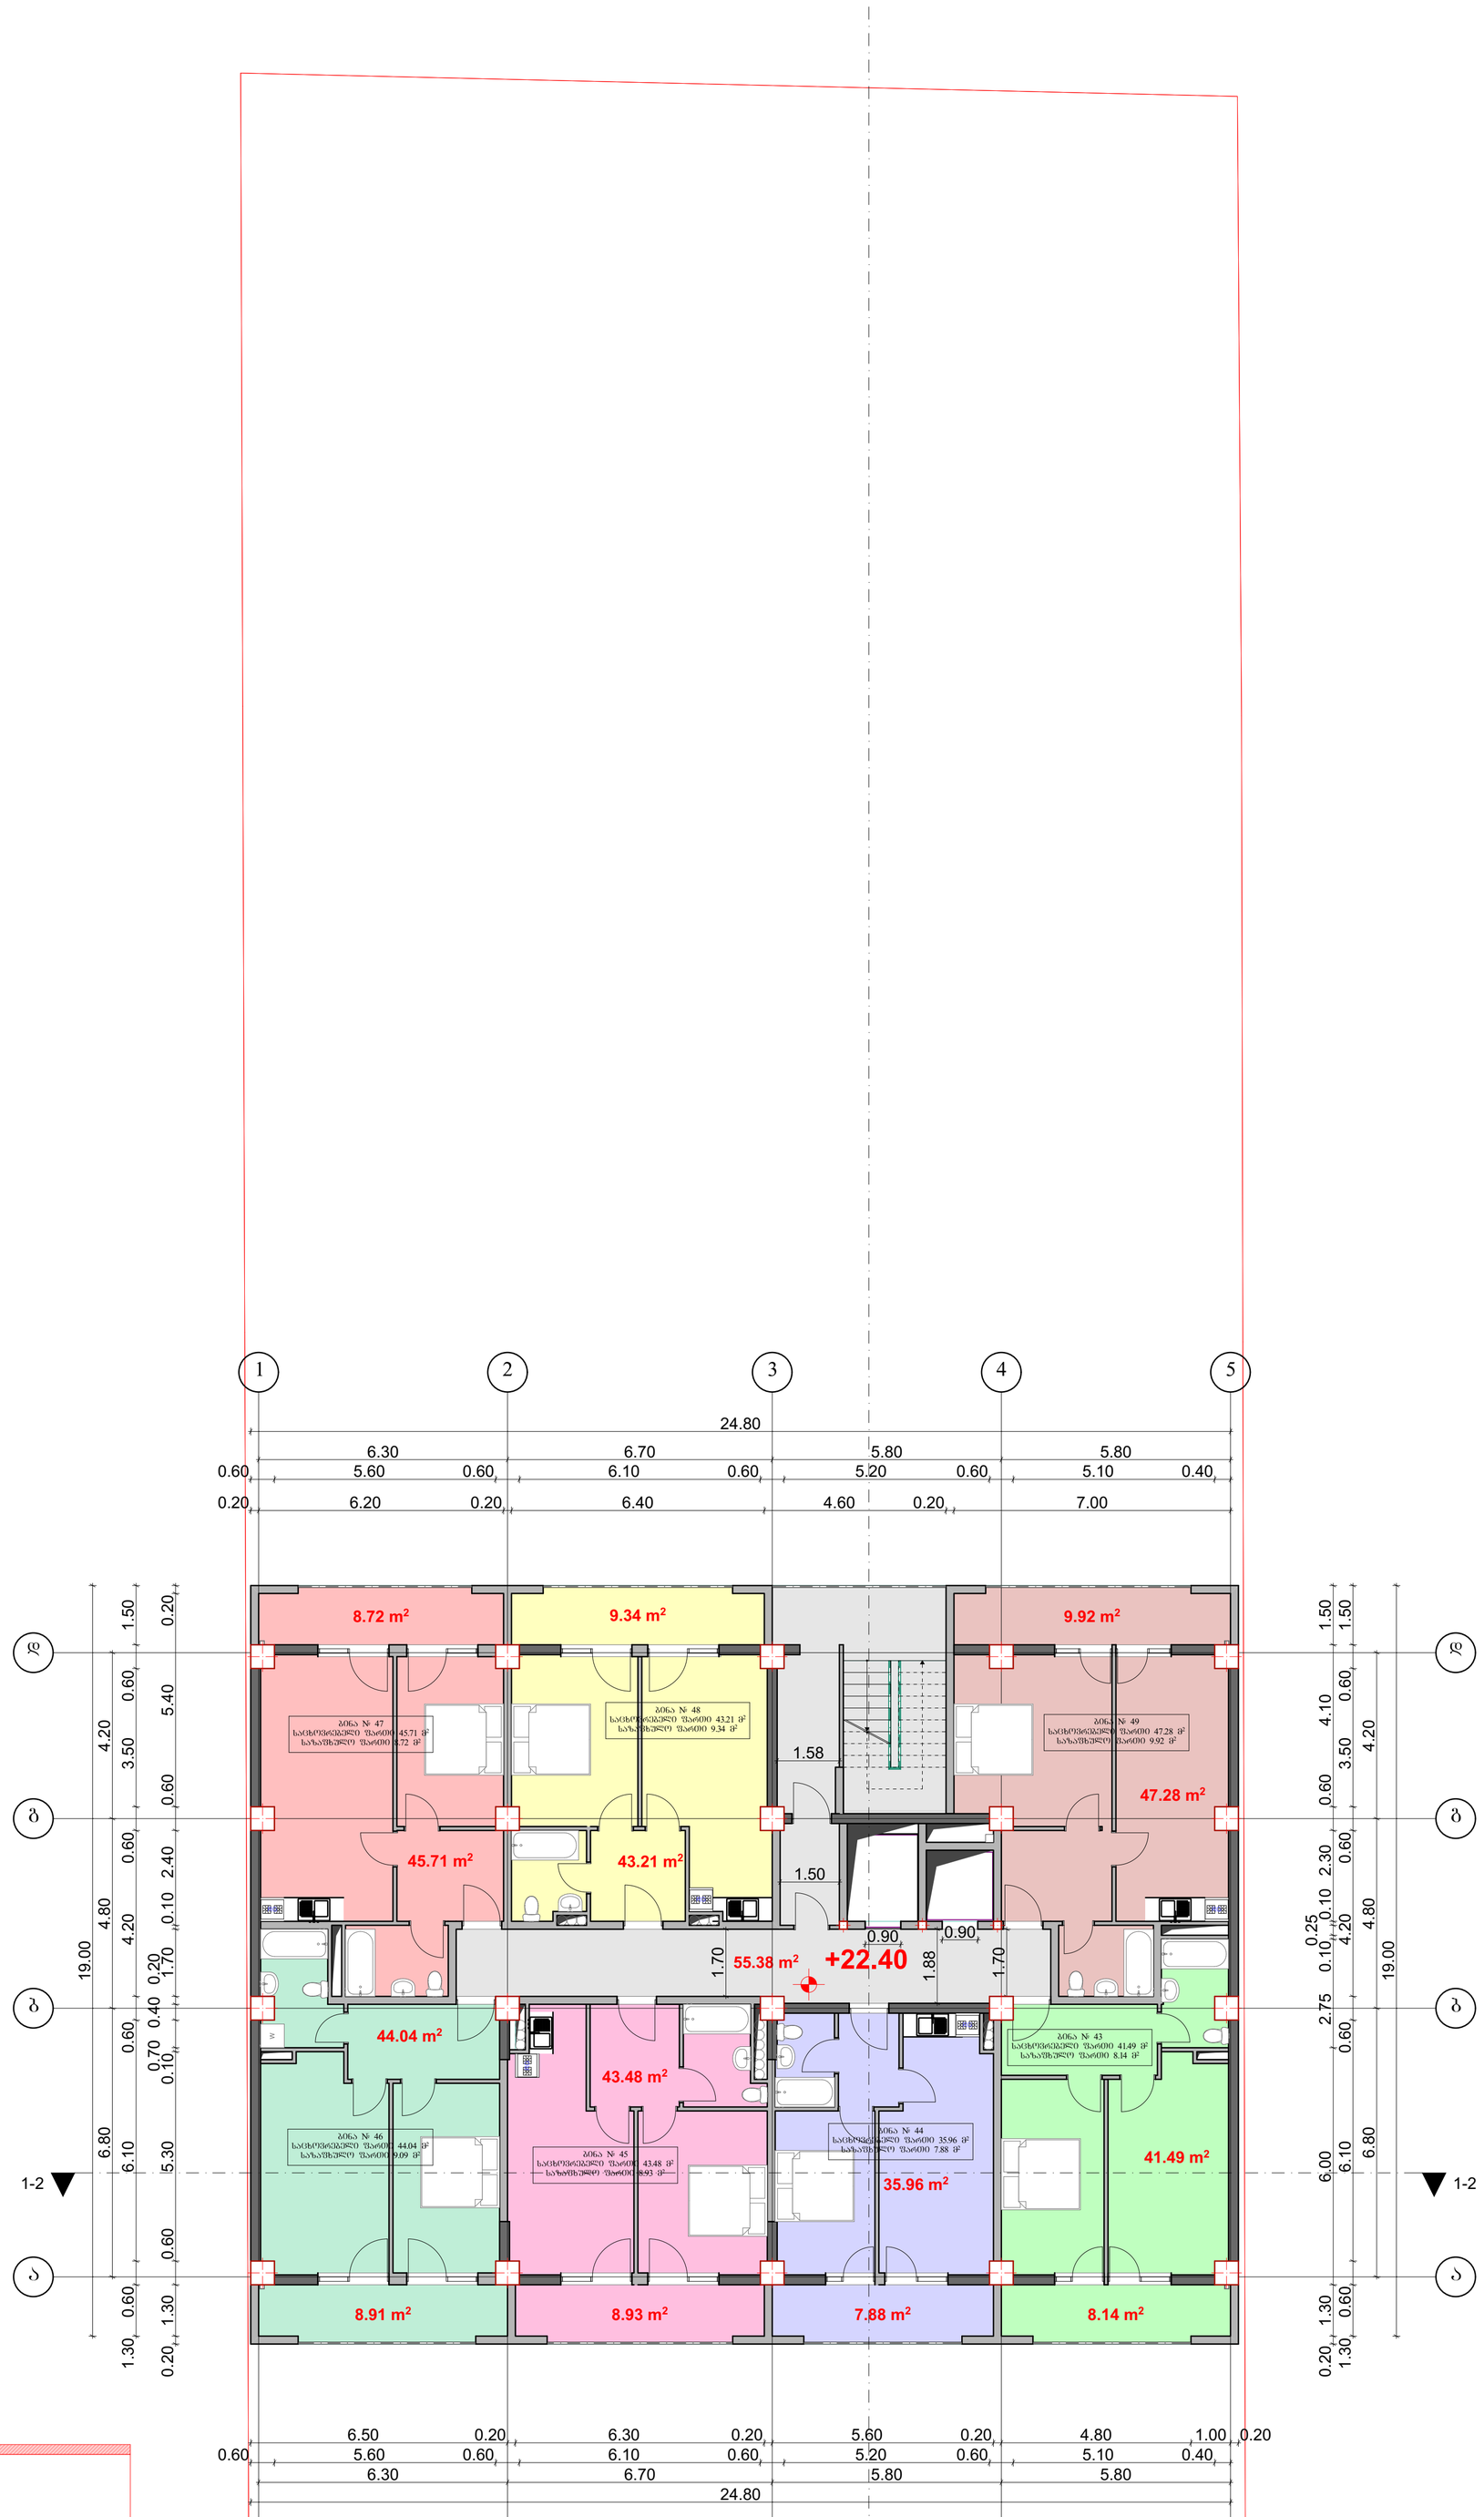

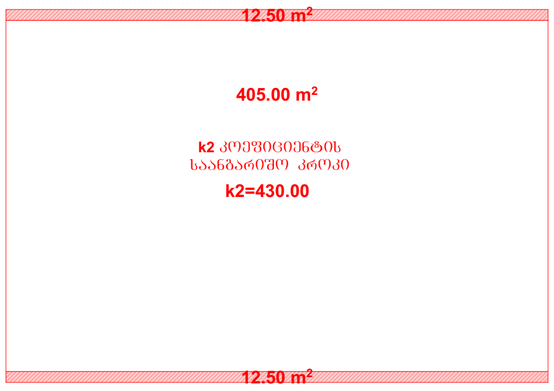

ამონის საანგარიშო კროკი

საცხოვრებელი ფართი 300.97 მ²
საზაფხულო ფართი 61.84 მ²
სადარბაზო ფართი 55.38 მ²

06დ. მშენარმი „ლავით ბაირამაშვილი"		ქალაქ თბილისი, დასახლება დიდი დიღომი, მიკრორაიონი III, კორპუსი №37–ის მშენებარე (01.10.08.005.034)					2018 წ.
ხელმძღვანელი	დ. ბაირამაშვილი		შ.პ.ს. „მალტი ფლეხი"				1:100
პროექტირი	დ. ბაირამაშვილი		მრავალბინიანი საცხოვრებელი სახლი	სტადია	ფურც.	სულ.	ფურც. ზოგა.
შესრულა	ნ. ბარნაბიშვილი		გეგმა ნიშნულზე +22.40	პრ.			A1

გეგმა ნიშნულზე +25.60

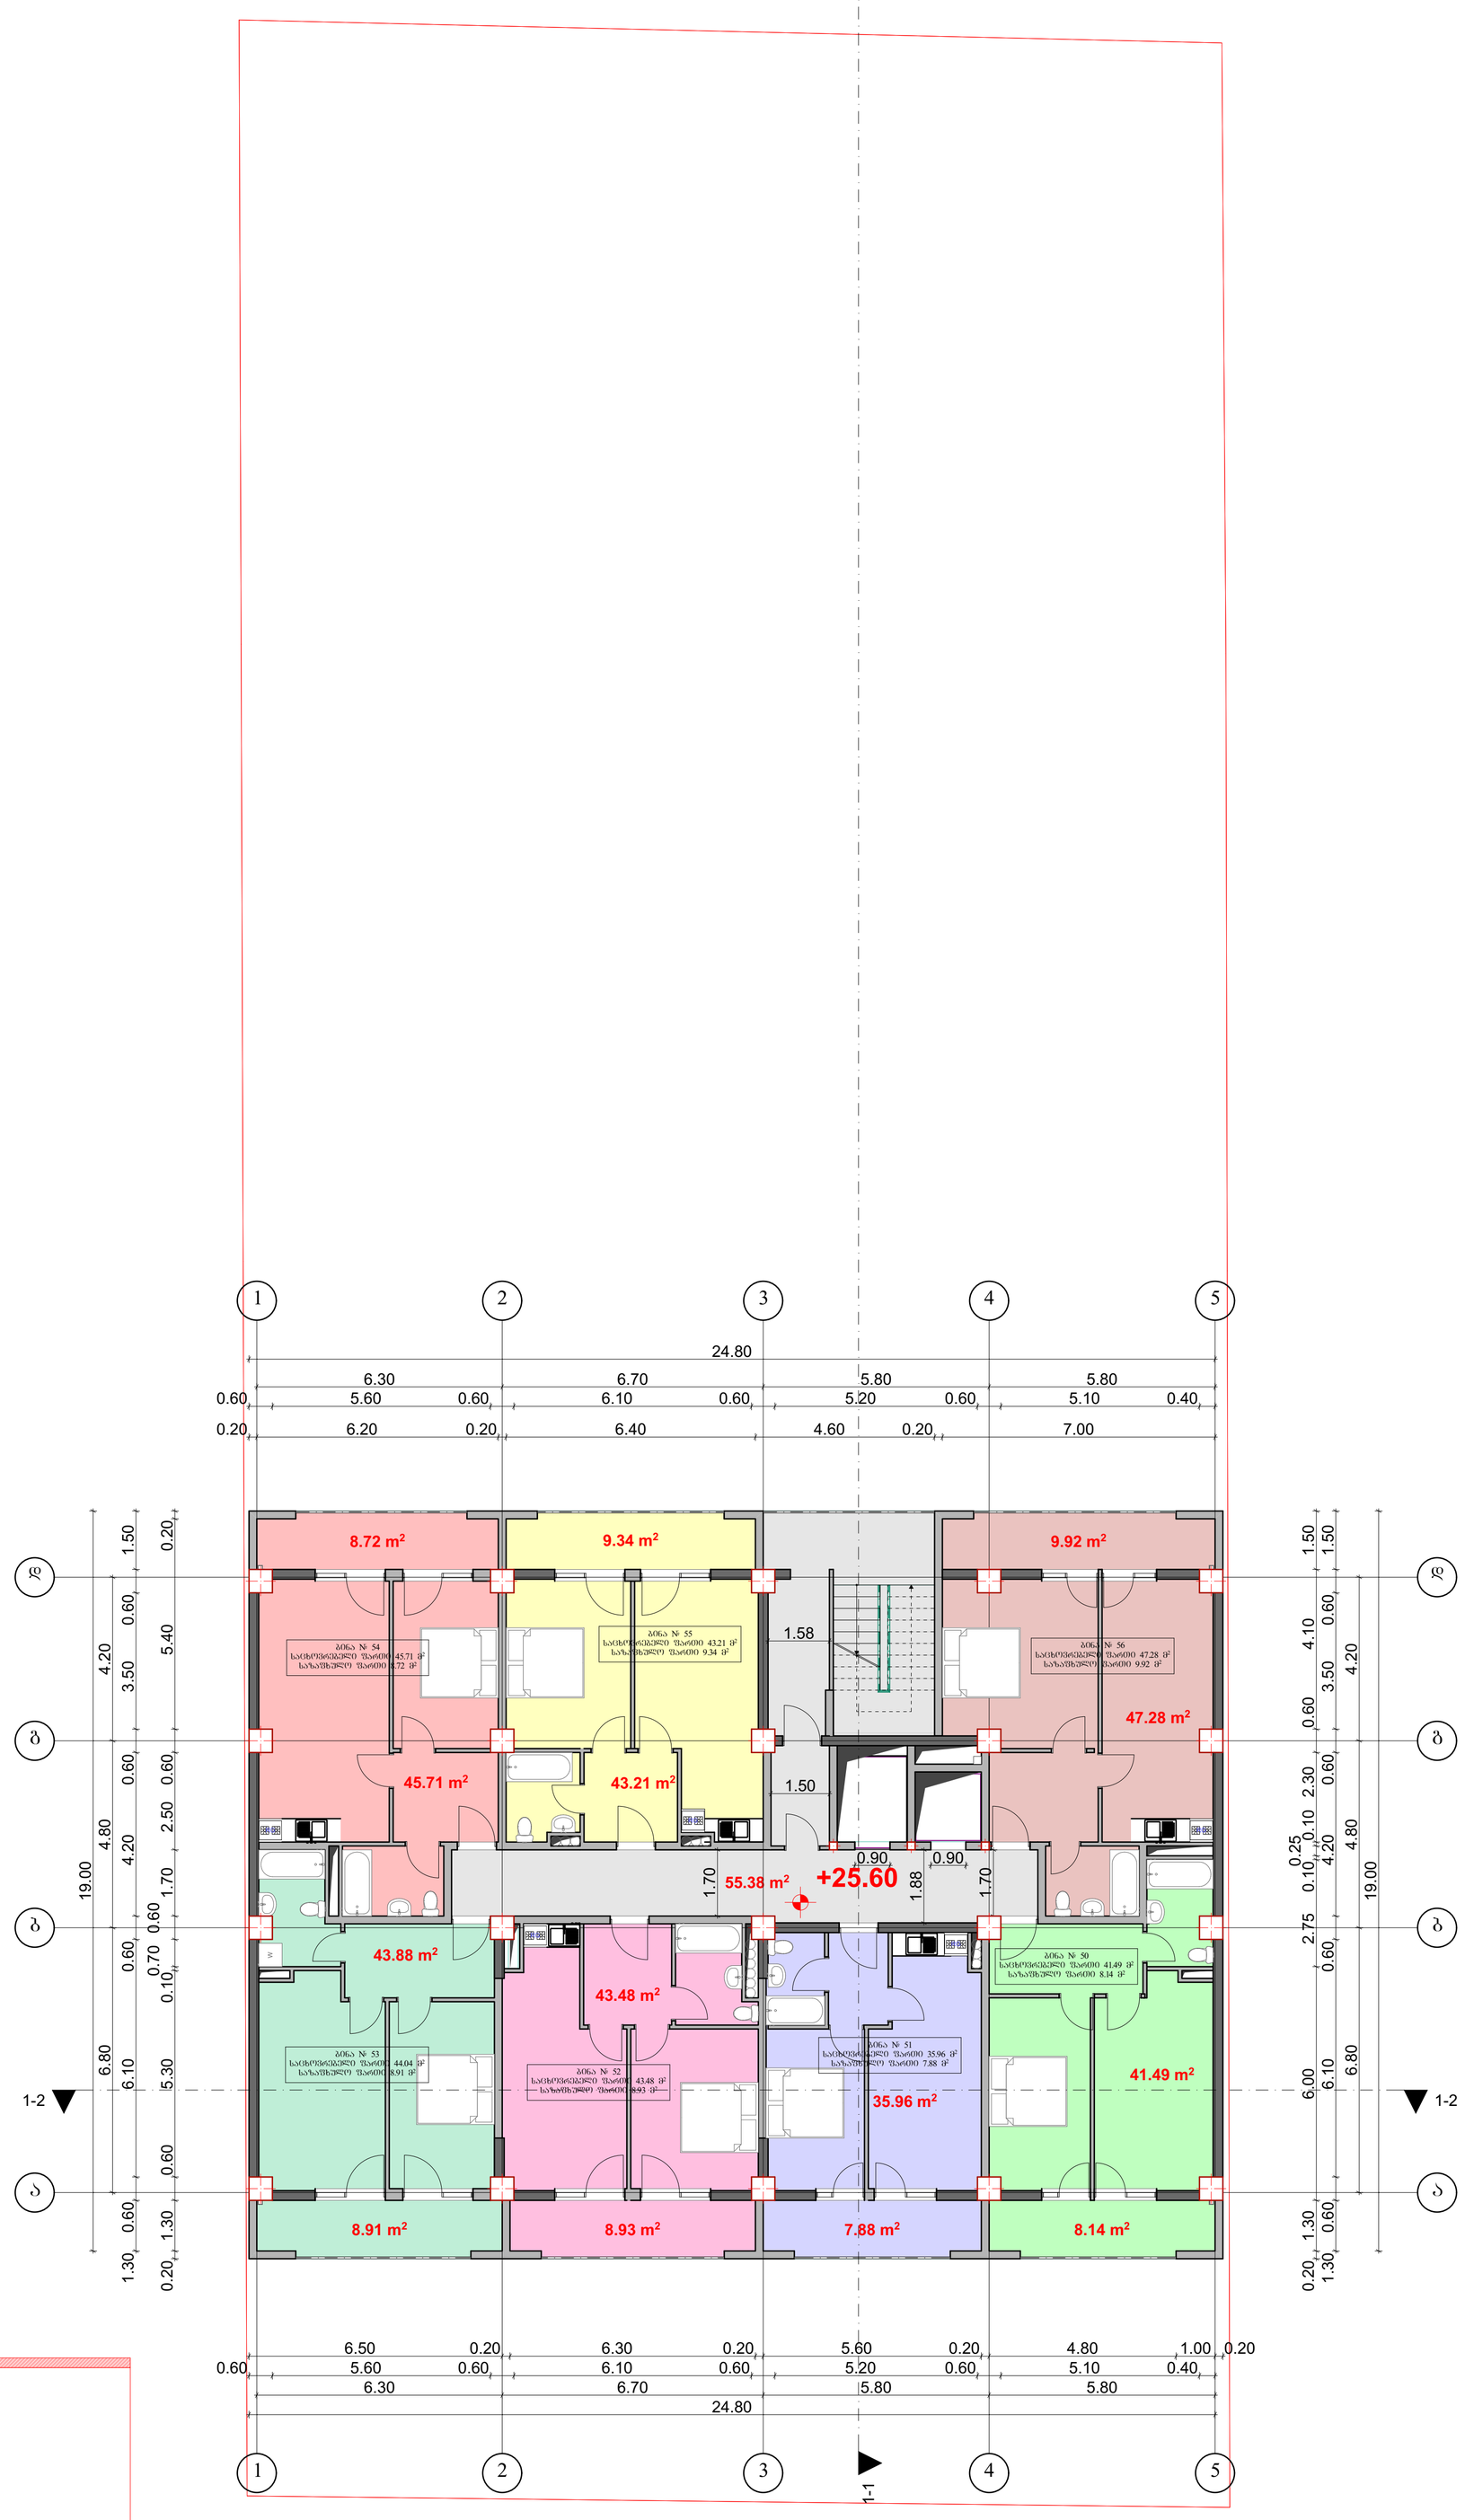

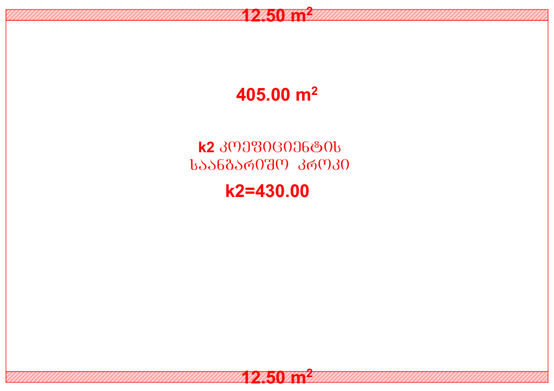

საცხოვრებელი ფართი 301.01 მ²
საზაფხულო ფართი 61.84 მ²
სადარბაზო ფართი 55.38 მ²

ა ი ვ ნ ი ს ს ა ა ნ გ ა რ ი შ ო კ რ ო კ ი

ᲝᲓᲛ „ᲛᲔᲠᲐᲛᲨᲔᲜᲔᲑᲘ“		ქალაქ თბილისი, დასახლება დიდი დიღომი, მიკრორაიონი III, კორპუსი №37–ის მიმდებარედ (01.10.08.005.034)					2018 წ.
ხელმძღვანელი	დ. ბაირამაშვილი		შ.პ.ს. „მალტი ფლეზი“				1:100
არქიტექტორი	დ. ბაირამაშვილი		მრავალბინიანი საცხოვრებელი სახლი	სტადია	ფურც.	სულ.	ფურც. ზომა.
შემსრულა	ნ. ბარნაბიშვილი		გეგმა ნიშნულზე +25.60	პრ.			A1

გეგმა ნიშნულზე +28.80

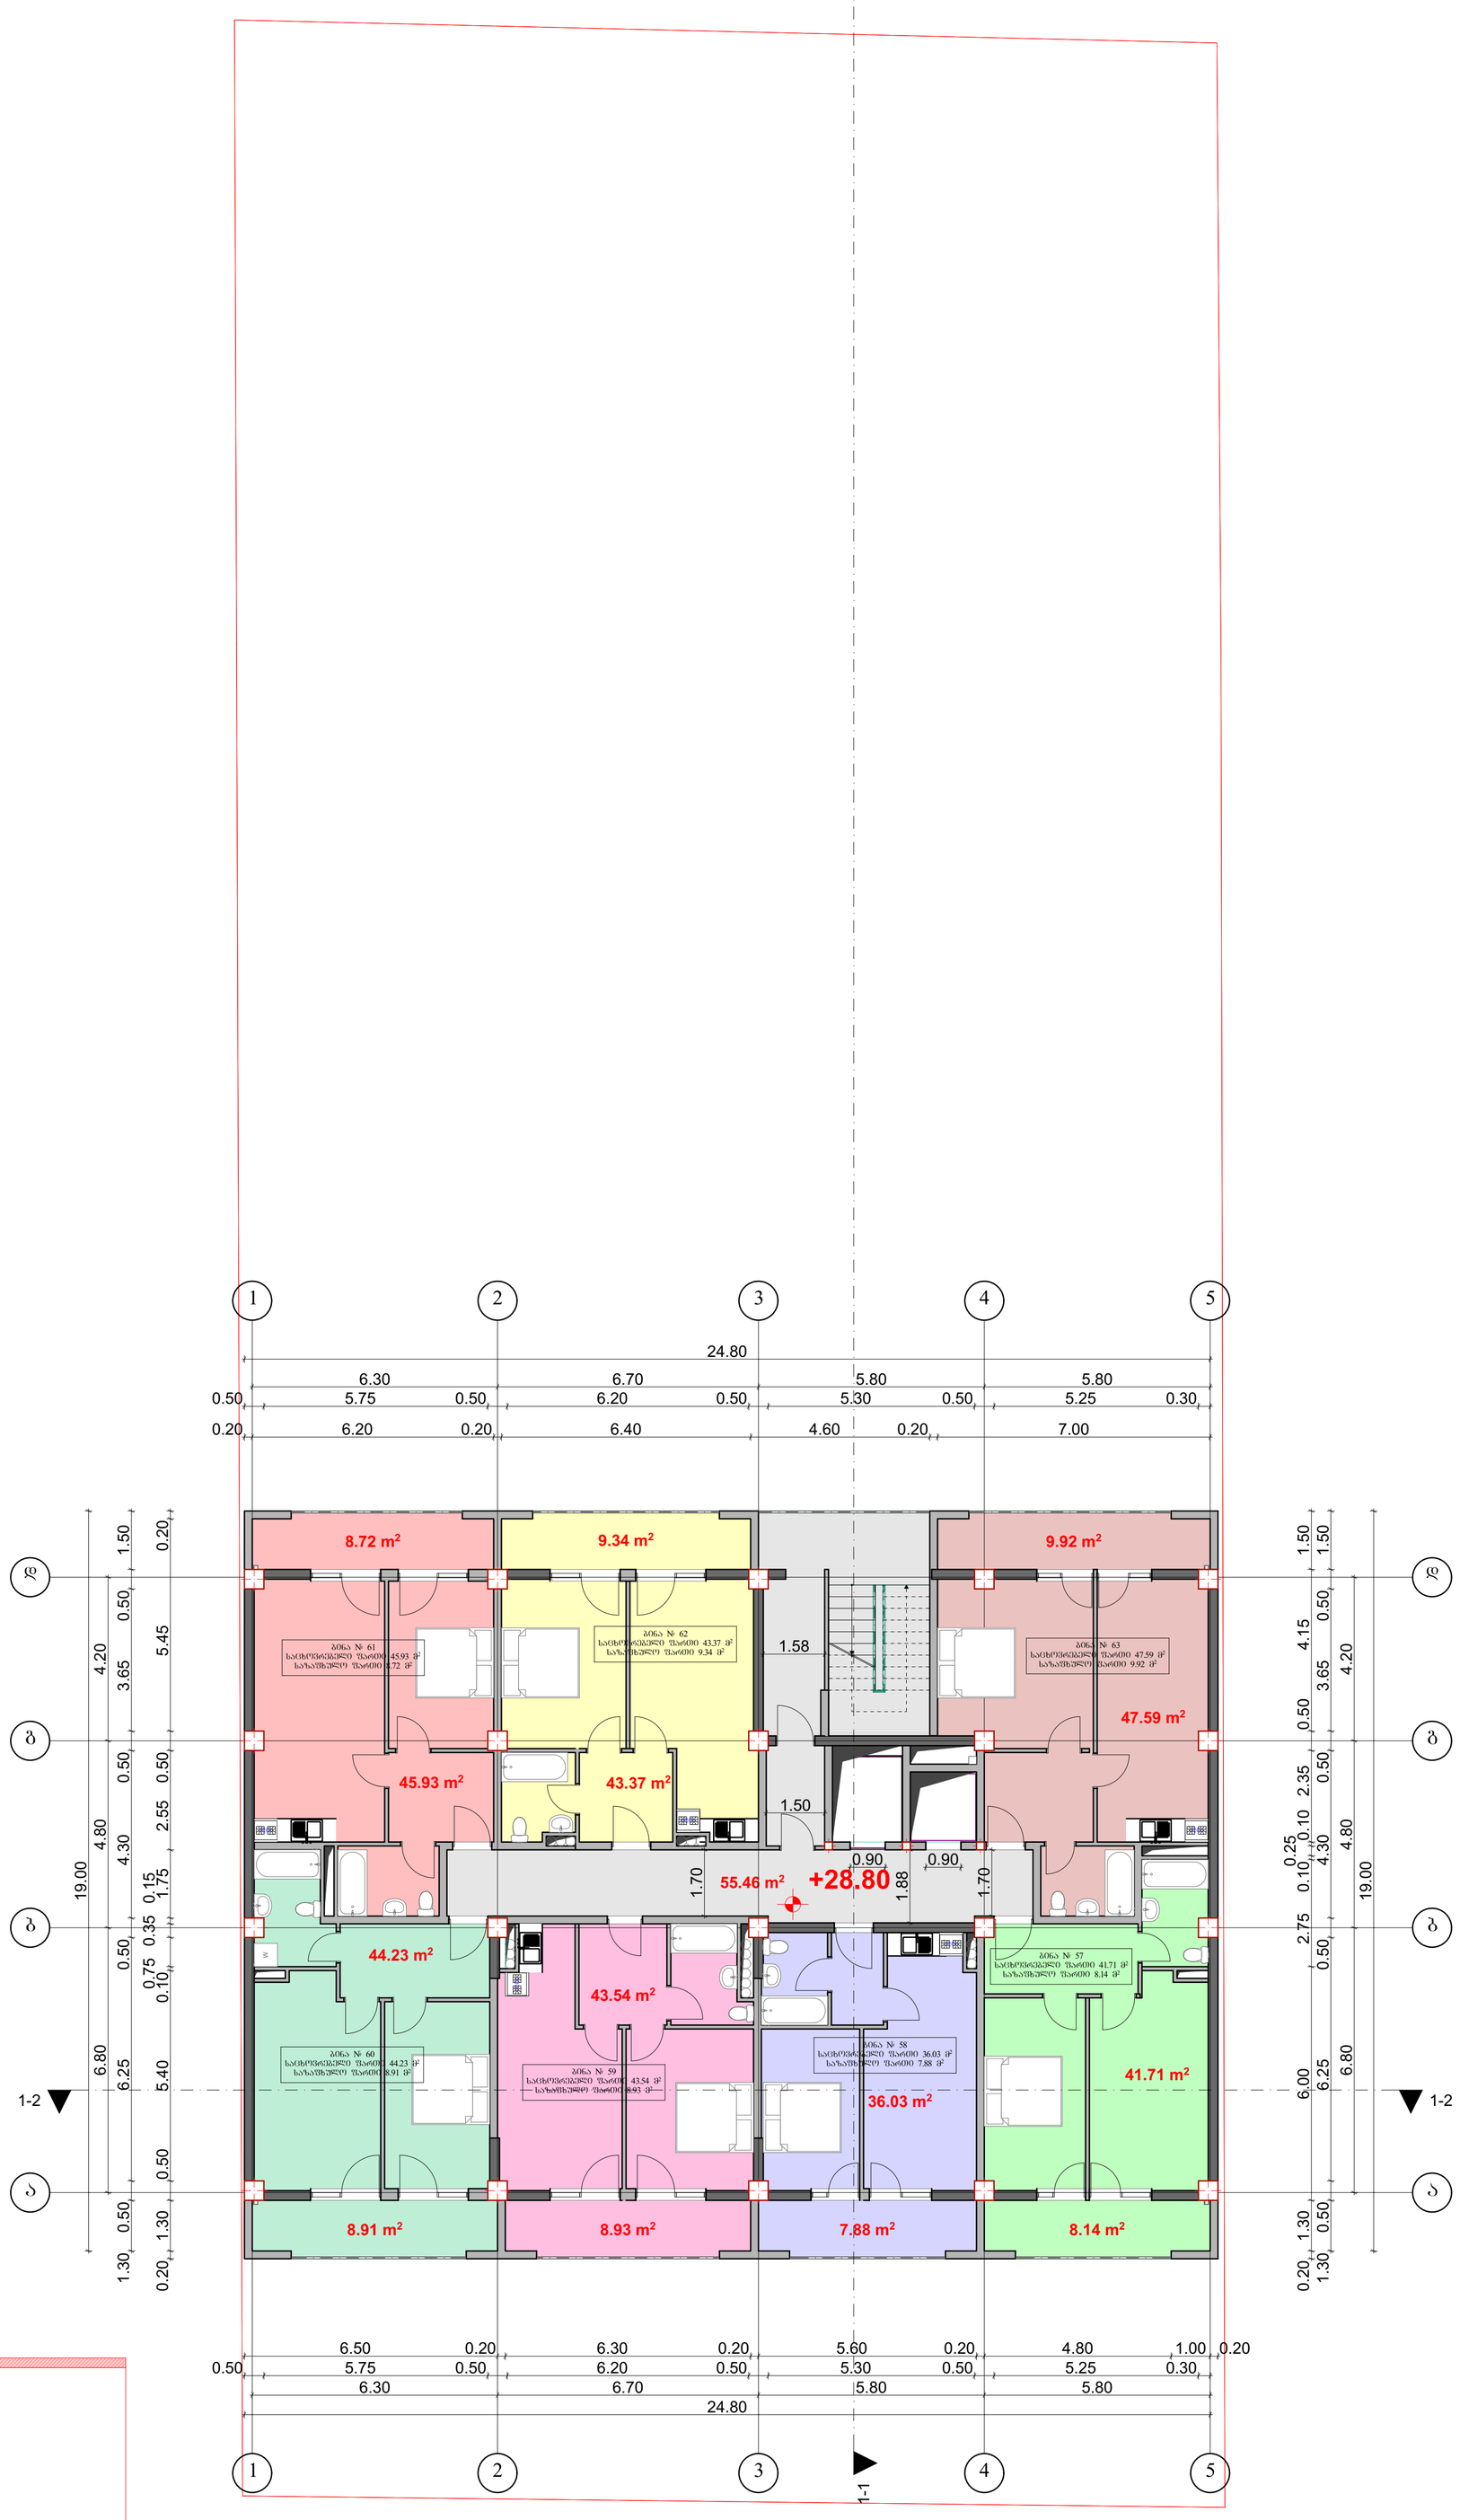

12.50 m²

405.00 m²

k2 კოეფიციენტის
საანგარიშო კროკი
k2=430.00

12.50 m²

აღნიშნავს საანგარიშო კროკი

საცხოვრებელი ფართი 302.40 მ²
საზაფხულო ფართი 61.84 მ²
სადარბაზო ფართი 55.46 მ²

ობ. მშენარმე „ლავით ბაირამაშვილი"		ქალაქ თბილისი, დასახლება დიდი დიღომი, მიკრორაიონი III, კორპუსი №37–ის მშენებარე (01.10.08.005.034)					2018 წ.
ხელმძღვანელი	დ. ბაირამაშვილი		შ.პ.ს. „მალტი ფლეზი"				1:100
პროექტორი	დ. ბაირამაშვილი		მრავალბინიანი საცხოვრებელი სახლი		სტადია	ფურც.	სულ. ფურც. ჩრდ.
შემსრულა	ნ. ბარნაბიშვილი		გეგმა ნიშნულზე +28.80		პრ.		A1

გეგმა ნიშნულზე +32.00

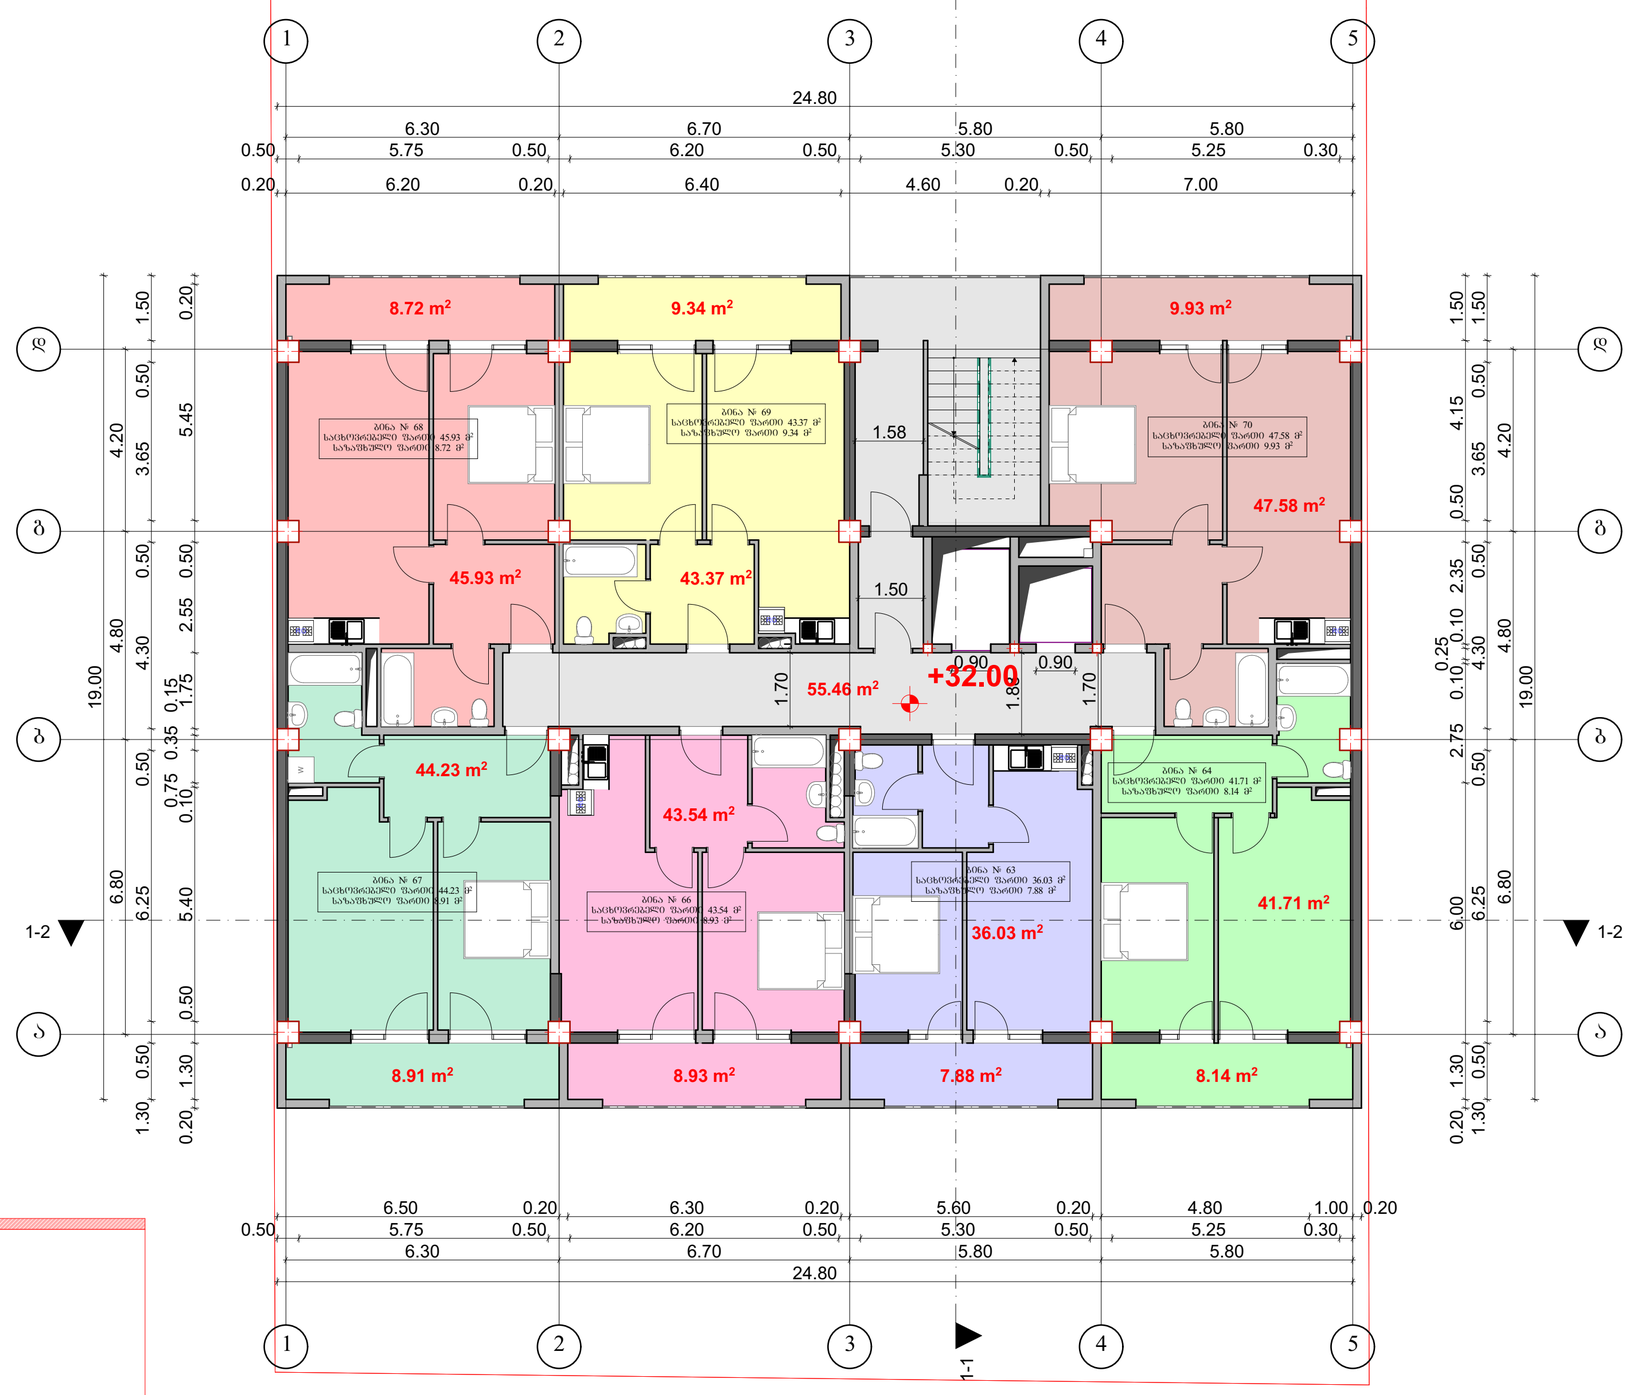

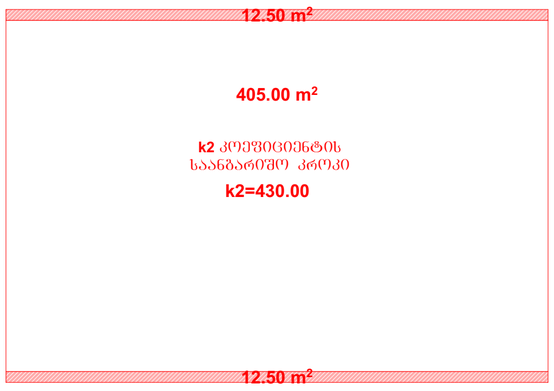

საანგარიშო კროკი

საცხოვრებელი ფართი 302.39 მ²
საზაფხულო ფართი 61.85 მ²
სადარბაზო ფართი 55.46 მ²

ინდ. მეწარმე „ლავით ბაირამაშვილი"		ქალაქ თბილისი, დასახლება დიდი დიღომი, მიკრორაიონი III, კორპუსი №37–ის მიმდებარედ (01.10.08.005.034)					2018 წ.
ხელმძღვანელი	დ. ბაირამაშვილი	შ.პ.ს. „მალტი ფლეიზი"					1:100
პროექტორი	დ. ბაირამაშვილი	მრავალბინიანი საცხოვრებელი სახლი		სტადია	ფურც.	სულ.	ფურც. ზოგად.
შემსრულა	ნ. ბარნაბიშვილი	გეგმა ნიშნულზე +32.00		პრ.			A1

გეგმა ნიშნულზე +35.20

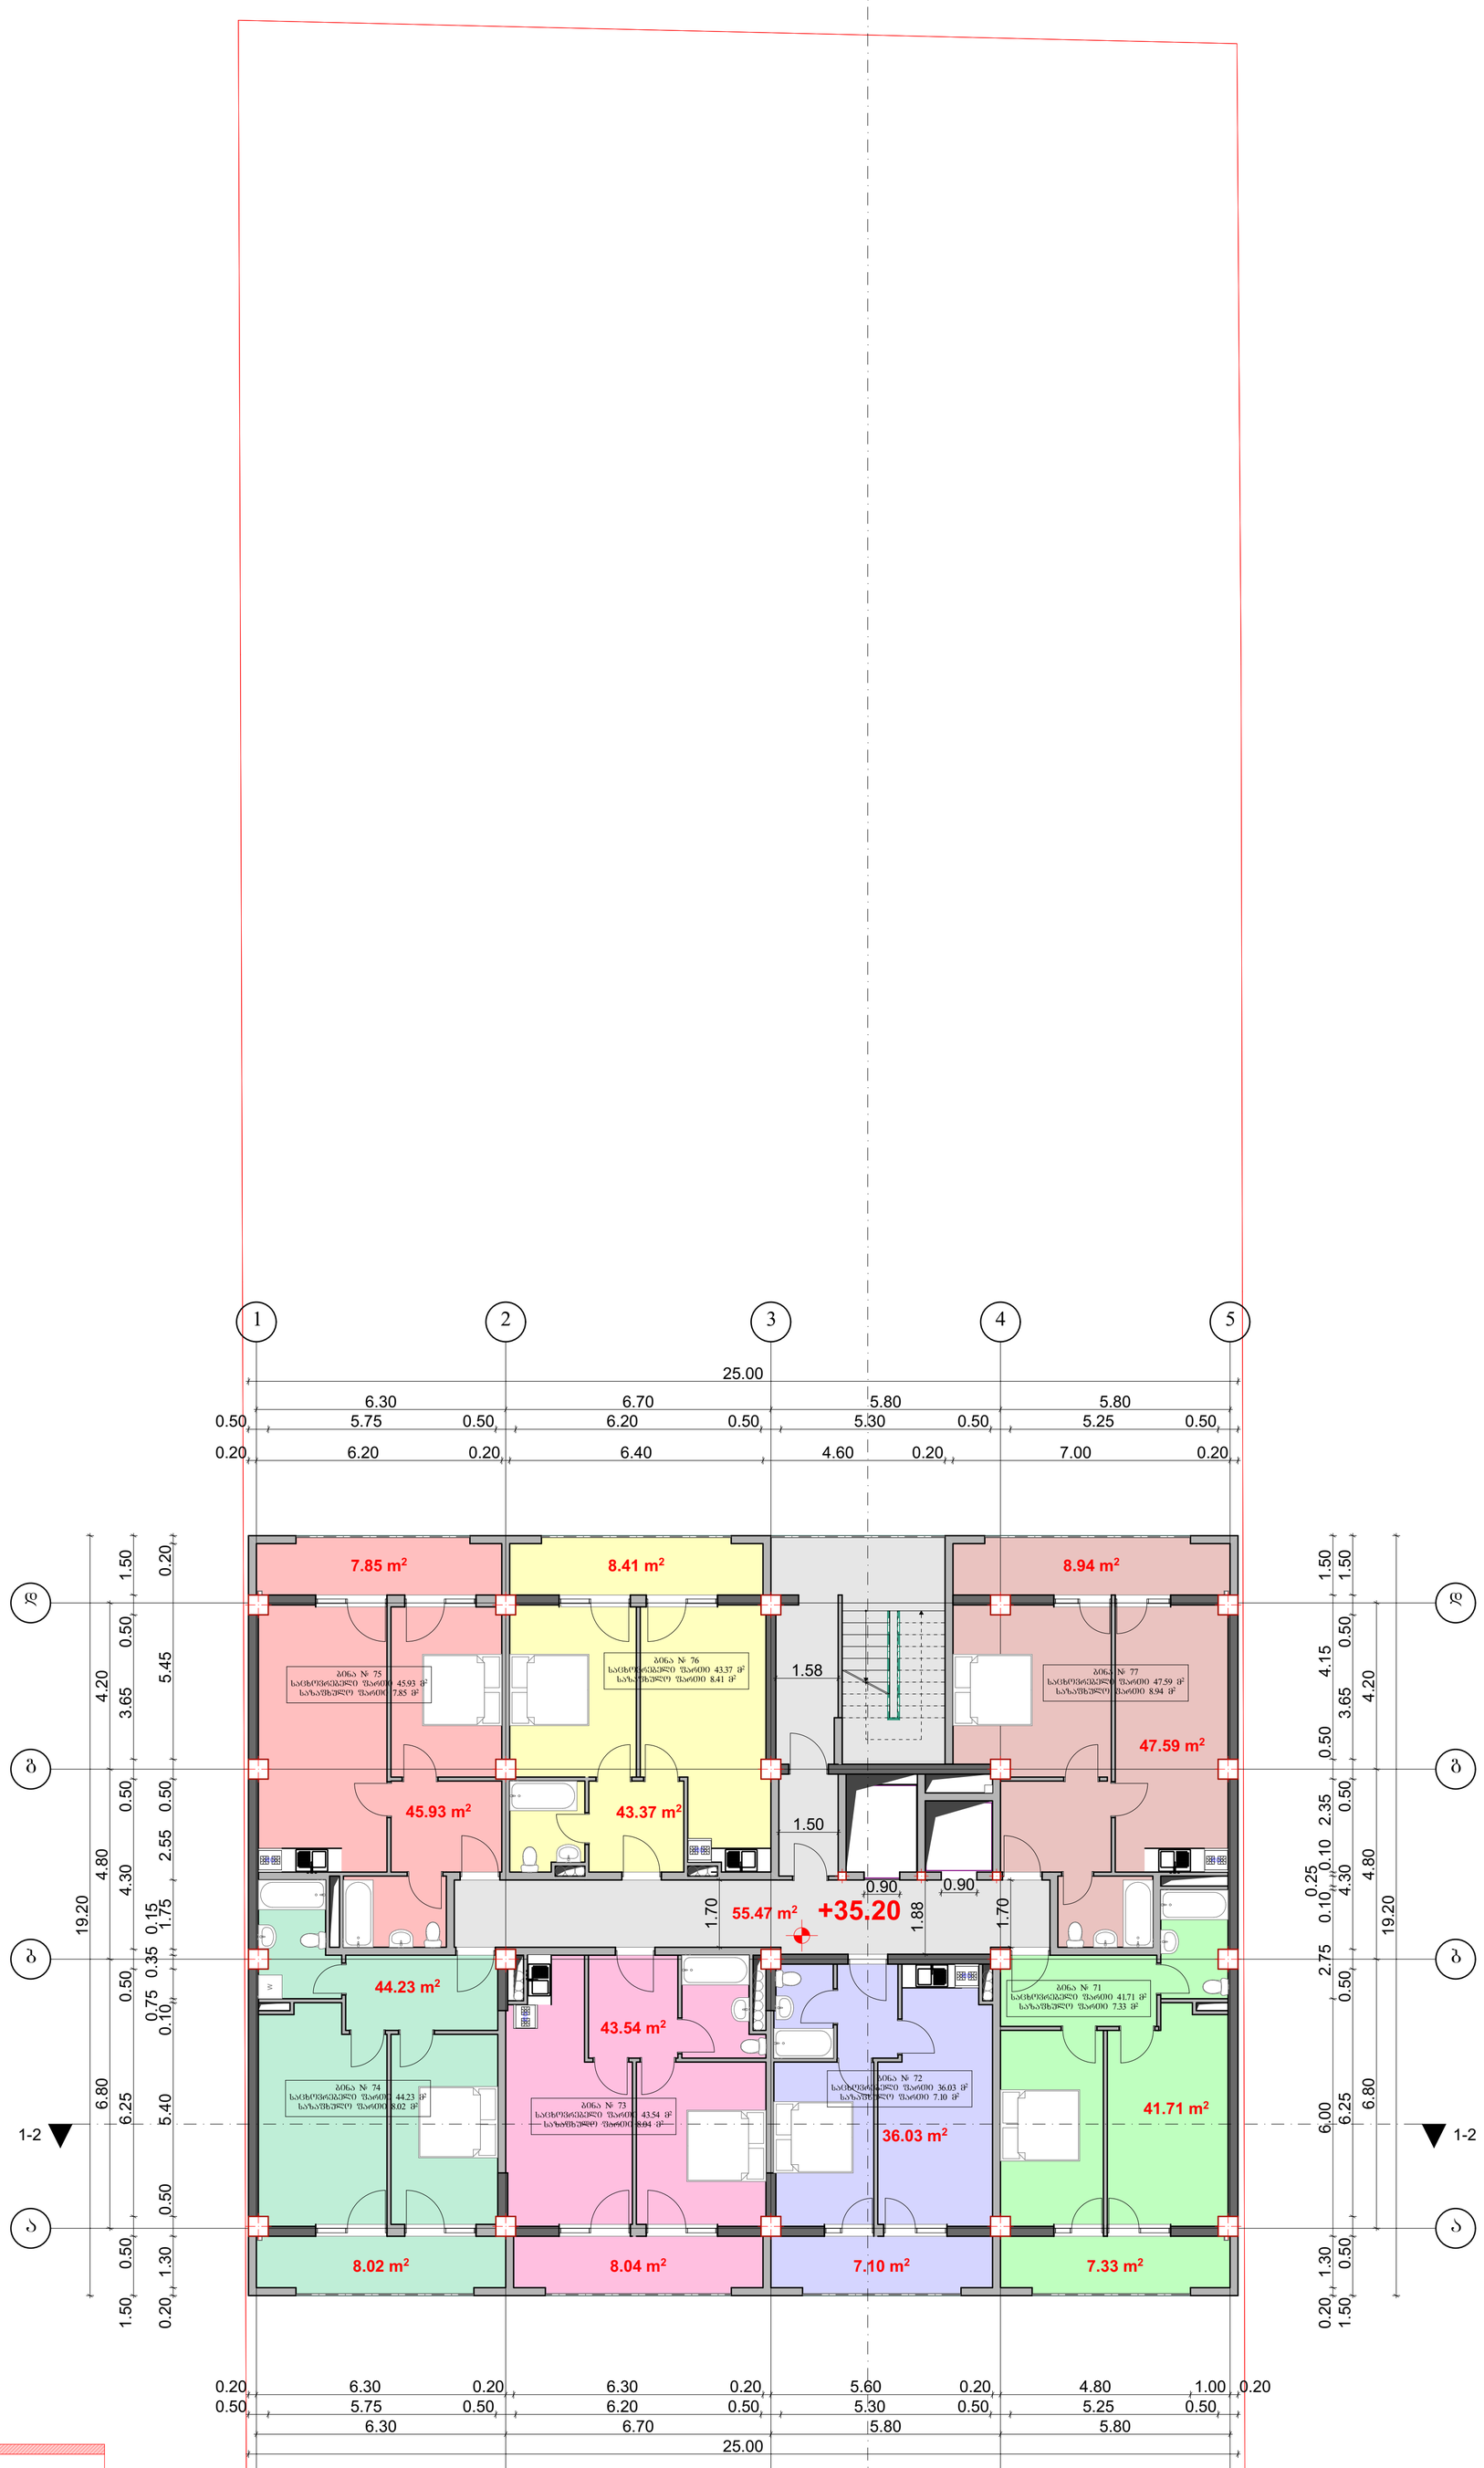

12.50 m²

405.00 m²

k2 კოეფიციენტის
საანგარიშო კროკი

k2=430.00

12.50 m²

საცხოვრებელი ფართი 302.40 მ²

საზაფხულო ფართი 55.69 მ²

სადარბაზო ფართი 55.47 მ²

ანგნის საანგარიშო კროკი

06დ. მეწარმე „დავით ბაირამაშვილი"		ქალაქ თბილისი, დასახლება დიდი დიღომი, მიკრორაიონი III, კორპუსი N37–ის მიმდებარედ (01.10.08.005.034)					2018 წ.
ხელმძღვანელი	დ. ბაირამაშვილი		შ.პ.ს. „მალტი ფლეიზი"				1:100
პროექტორი	დ. ბაირამაშვილი		მრავალბინიანი საცხოვრებელი სახლი	სტადია	შენრც.	სულ.	შენრც. ზომა.
შემსრულა	ნ. ბარნაბიშვილი		გეგმა ნიშნულზე +35.20	პრ.			A1

ᲒᲔᲒᲛᲐ ᲜᲘᲨᲜᲣᲚᲖᲔ +38.40

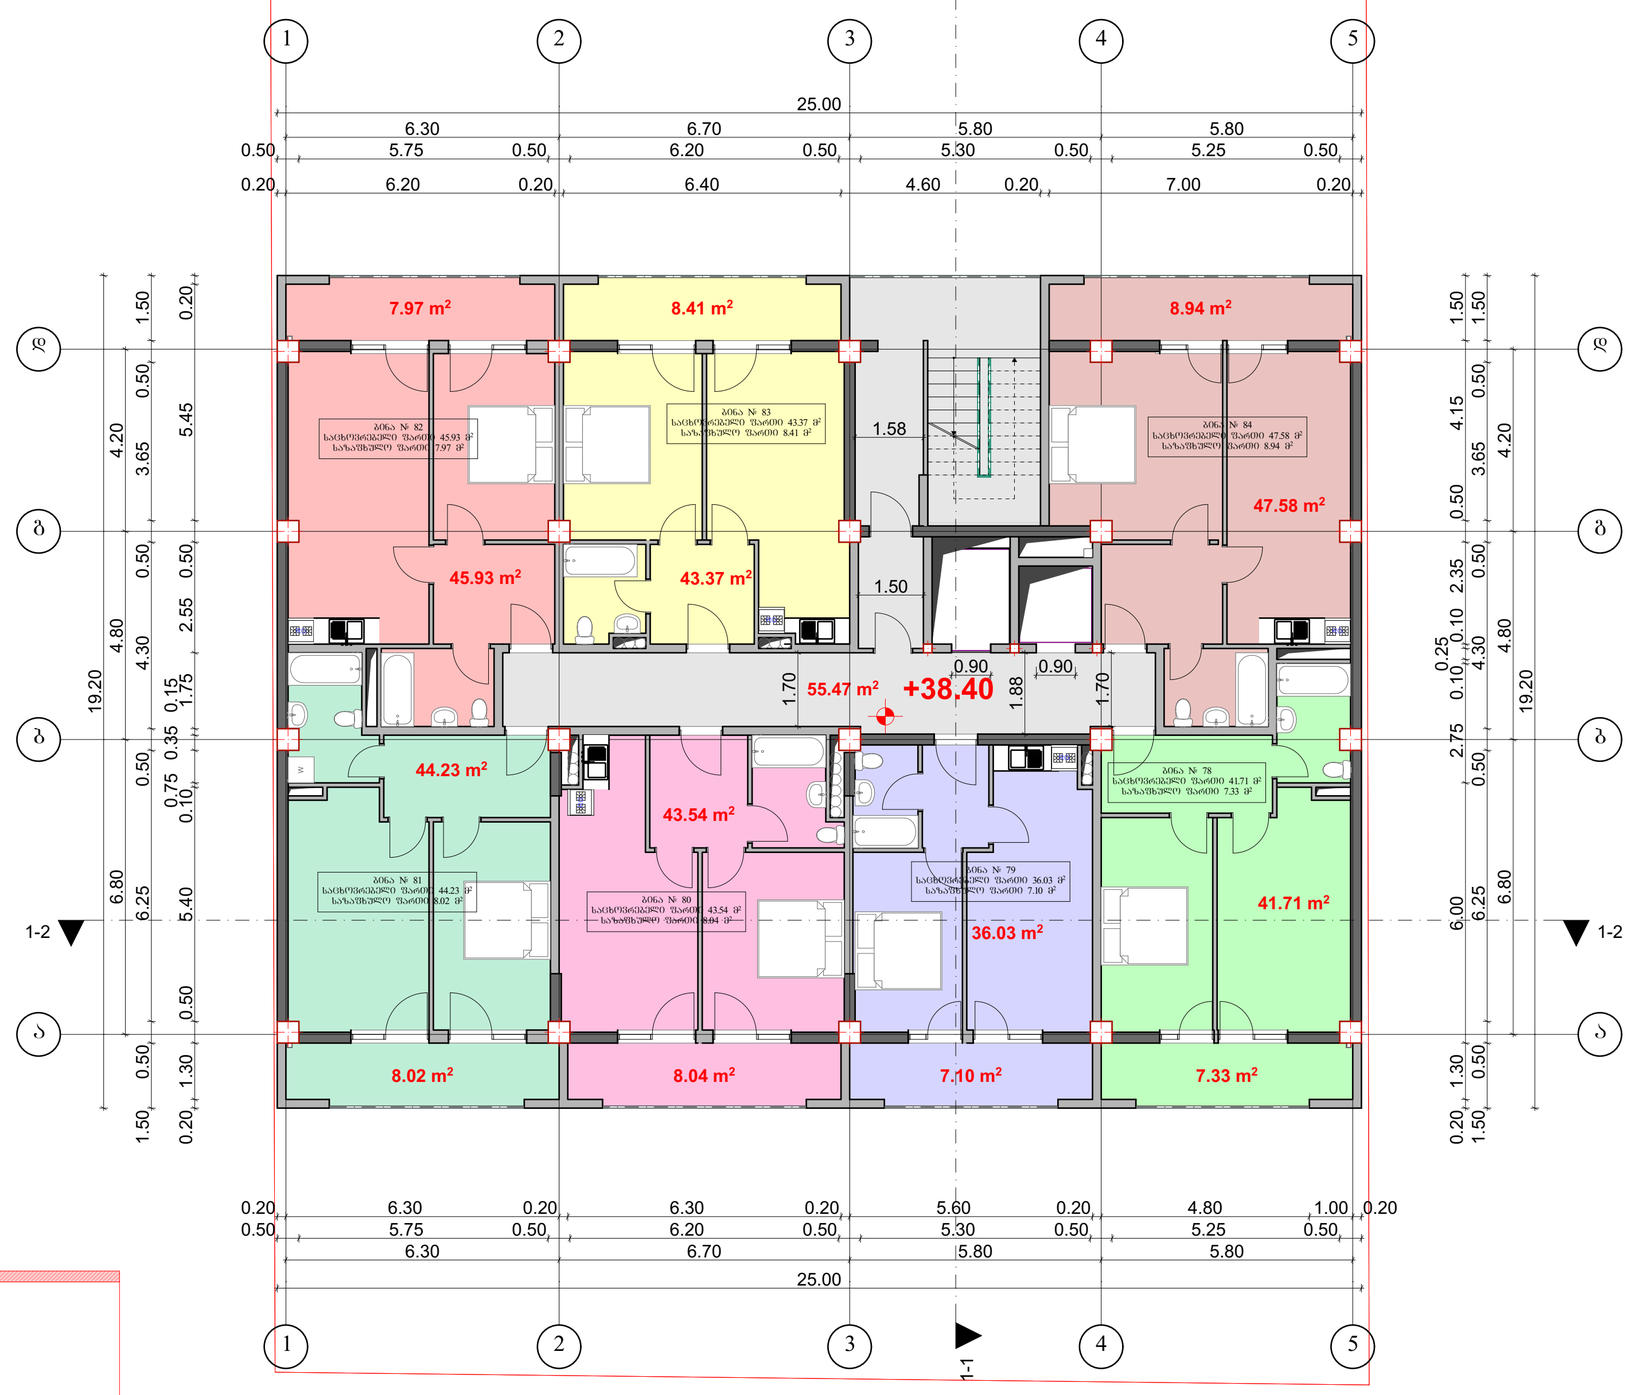

12.50 m²

405.00 m²

k2 კოეფიციენტის
საანგარიშო კროკი

k2=430.00

12.50 m²

საცხოვრებელი ფართი 302.39 მ²

საზაფხულო ფართი 55.81 მ²

სადარბაზო ფართი 55.47 მ²

აივნის საანგარიშო კროკი

ᲝᲓᲛ. ᲛᲔᲣᲠᲜᲔ „ᲛᲐᲡᲘᲕᲘ ᲑᲐᲘᲠᲐᲛᲐᲨᲕᲘᲚᲘ“		ქალაქ ობოლისი, დასახლება დიდი დილეში, მიკრორაიონი III, კორპუსი №37–ის მიმდებარედ (01.10.08.005.034)					2018 წ.
ხელმძღვანელი	დ. ბაირამაშვილი		შ.პ.ს. „მალტი ფლეზი“				1:100
პრაპტორი	დ. ბაირამაშვილი		მრავალბინიანი საცხოვრებელი სახლი	სტადია	შურდ.	სულ.	შურდ. ჩეთა.
შეასრულა	ნ. ბარნაბიშვილი		გეგმა ნიშნულზე +38.40	პრ.			A1

გეგმა ნიშნულზე +41.60

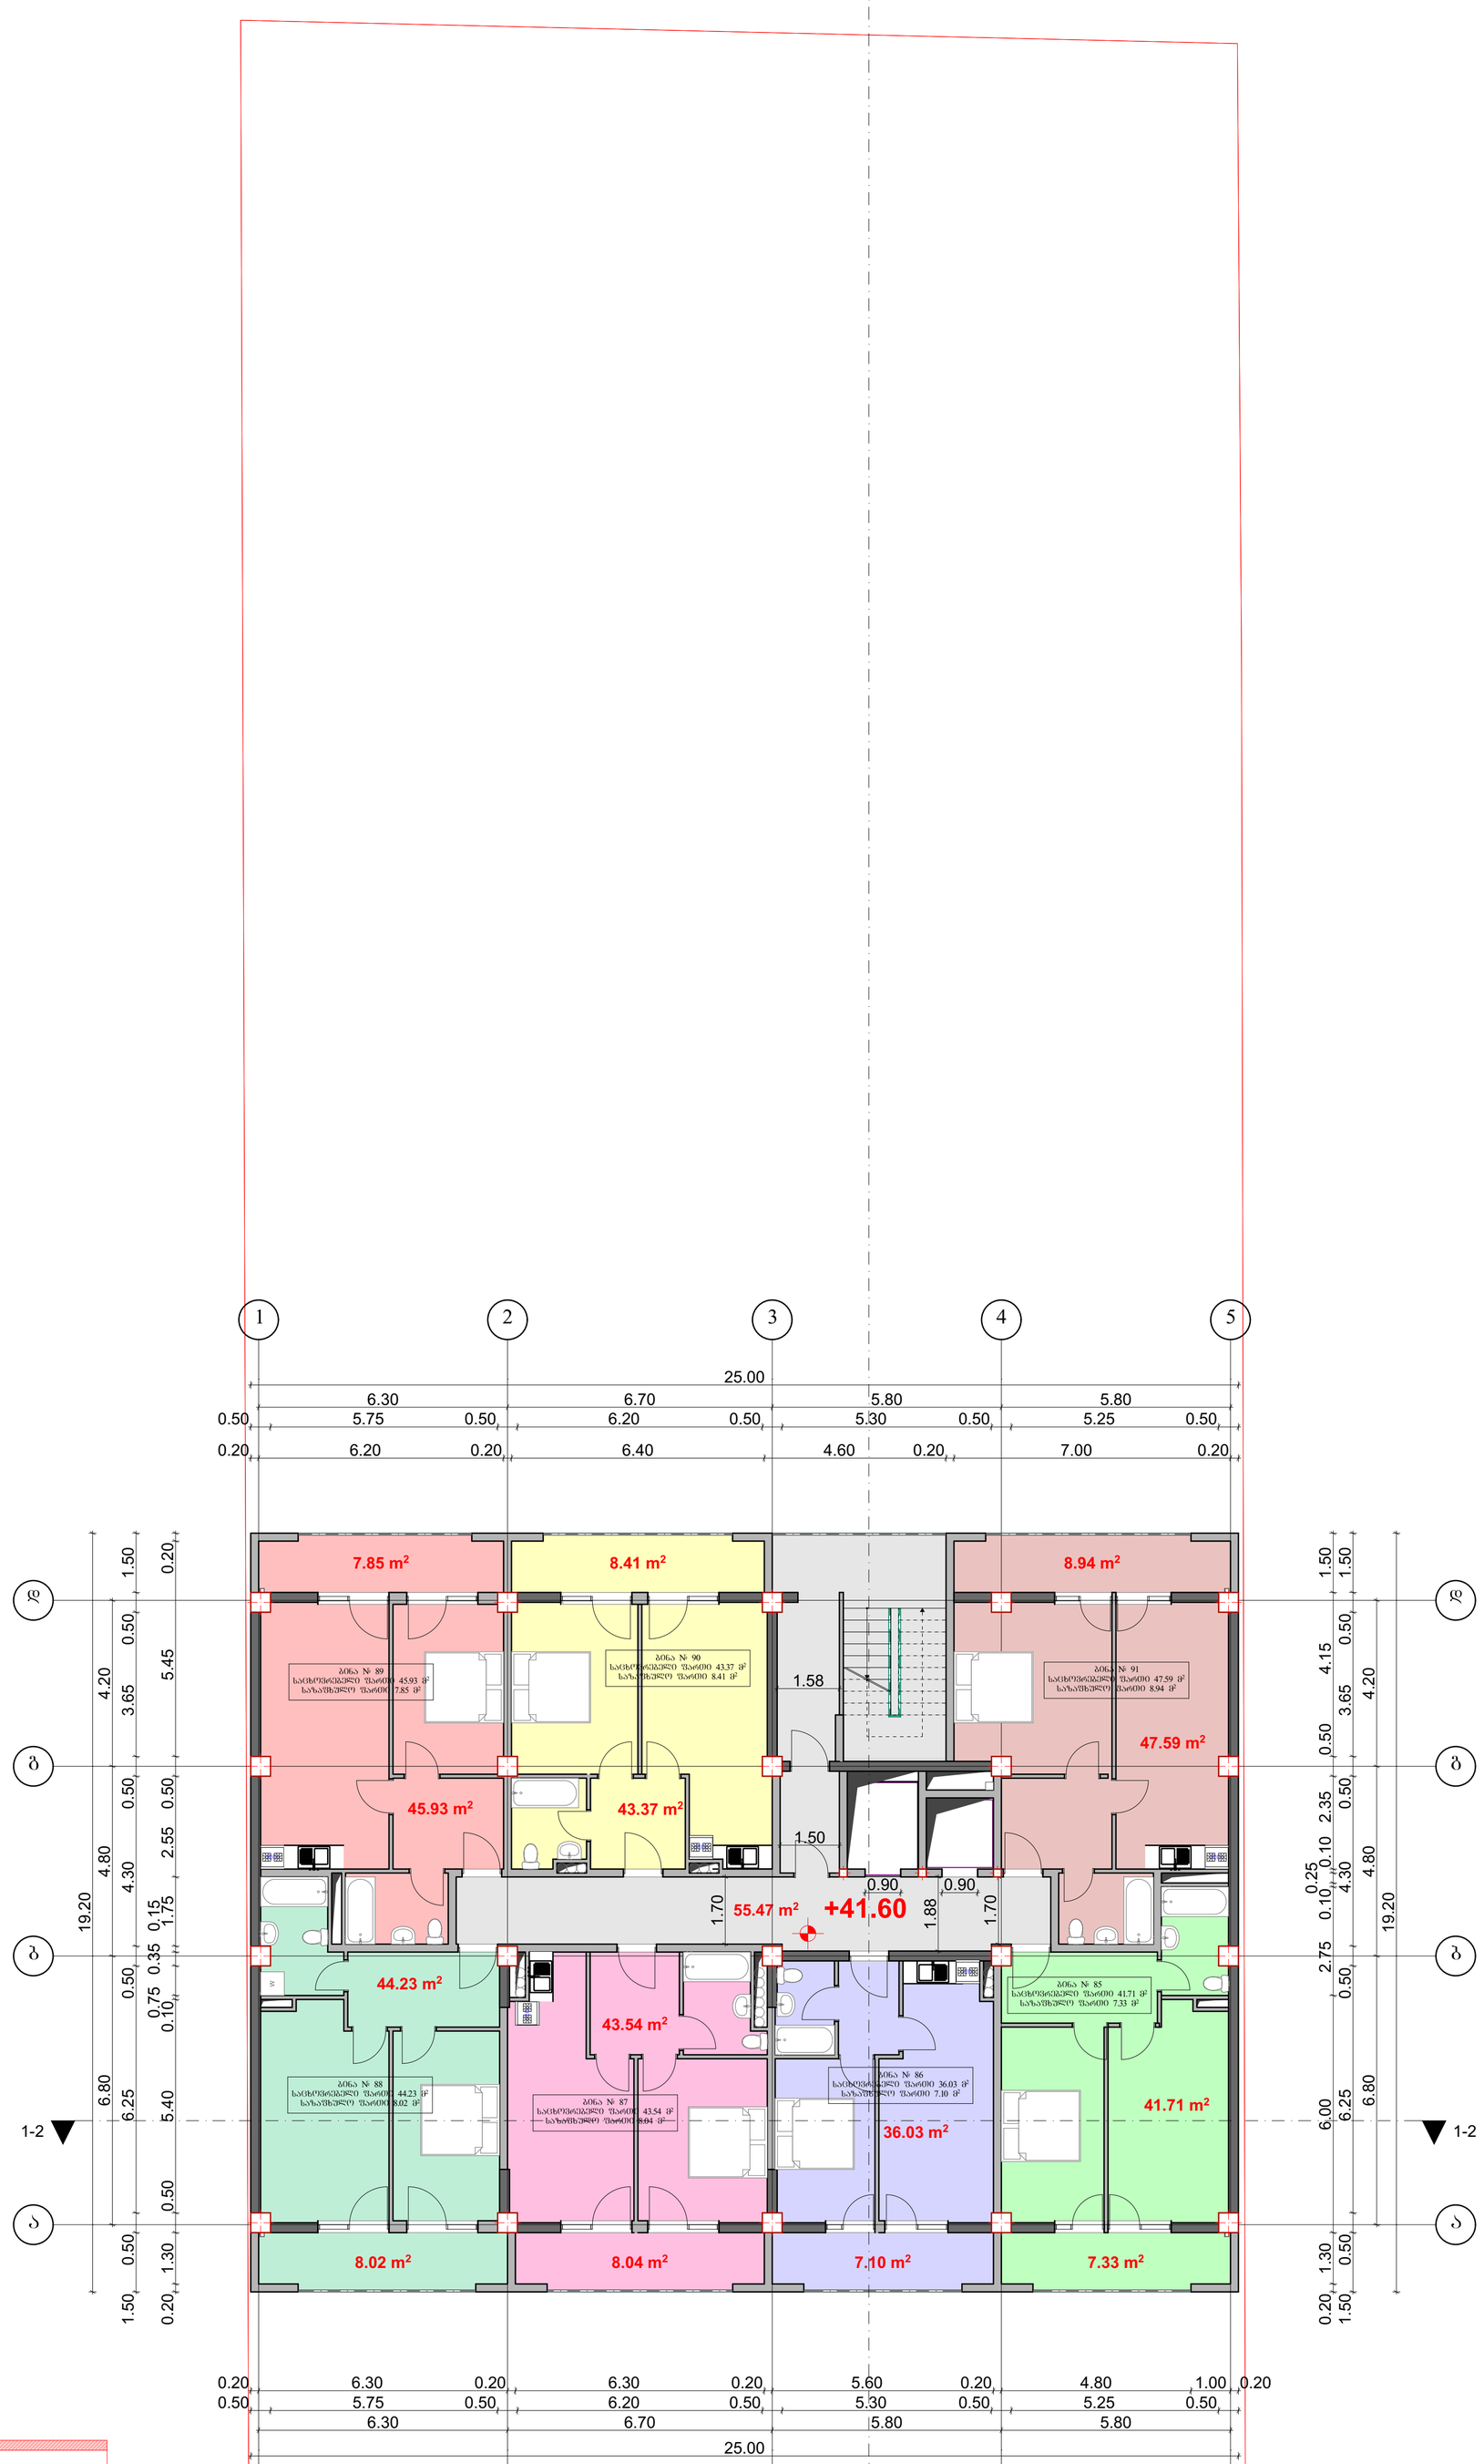

12.50 m²

405.00 m²

k2 კოეფიციენტის
საანგარიშო კროკი

k2=430.00

12.50 m²

არ ჩანს საანგარიშო კროკი

საცხოვრებელი ფართი 302.40 მ²
საზაფხულო ფართი 55.69 მ²
სადარბაზო ფართი 55.47 მ²

შპს „ჯავით ბაირამაშვილი"		ქალაქ თბილისი, დასახლება დიდი დიღომი, მიკრორაიონი III, კორპუსი №37-ის მიმდებარედ (01.10.08.005.034)					2018 წ.	
ხელმძღვანელი	დ. ბაირამაშვილი		შ.პ.ს. „მალტი ფლეზი"				1:100	
პროექტორი	დ. ბაირამაშვილი		მრავალბინიანი საცხოვრებელი სახლი		სტადია	ფურც.	სულ.	ფურც. ჩრდგ.
შემსრულა	ნ. ბარნაბიშვილი		გეგმა ნიშნულზე +41.60		პრ.			A1

გეგმა ნიშნულზე +44.80

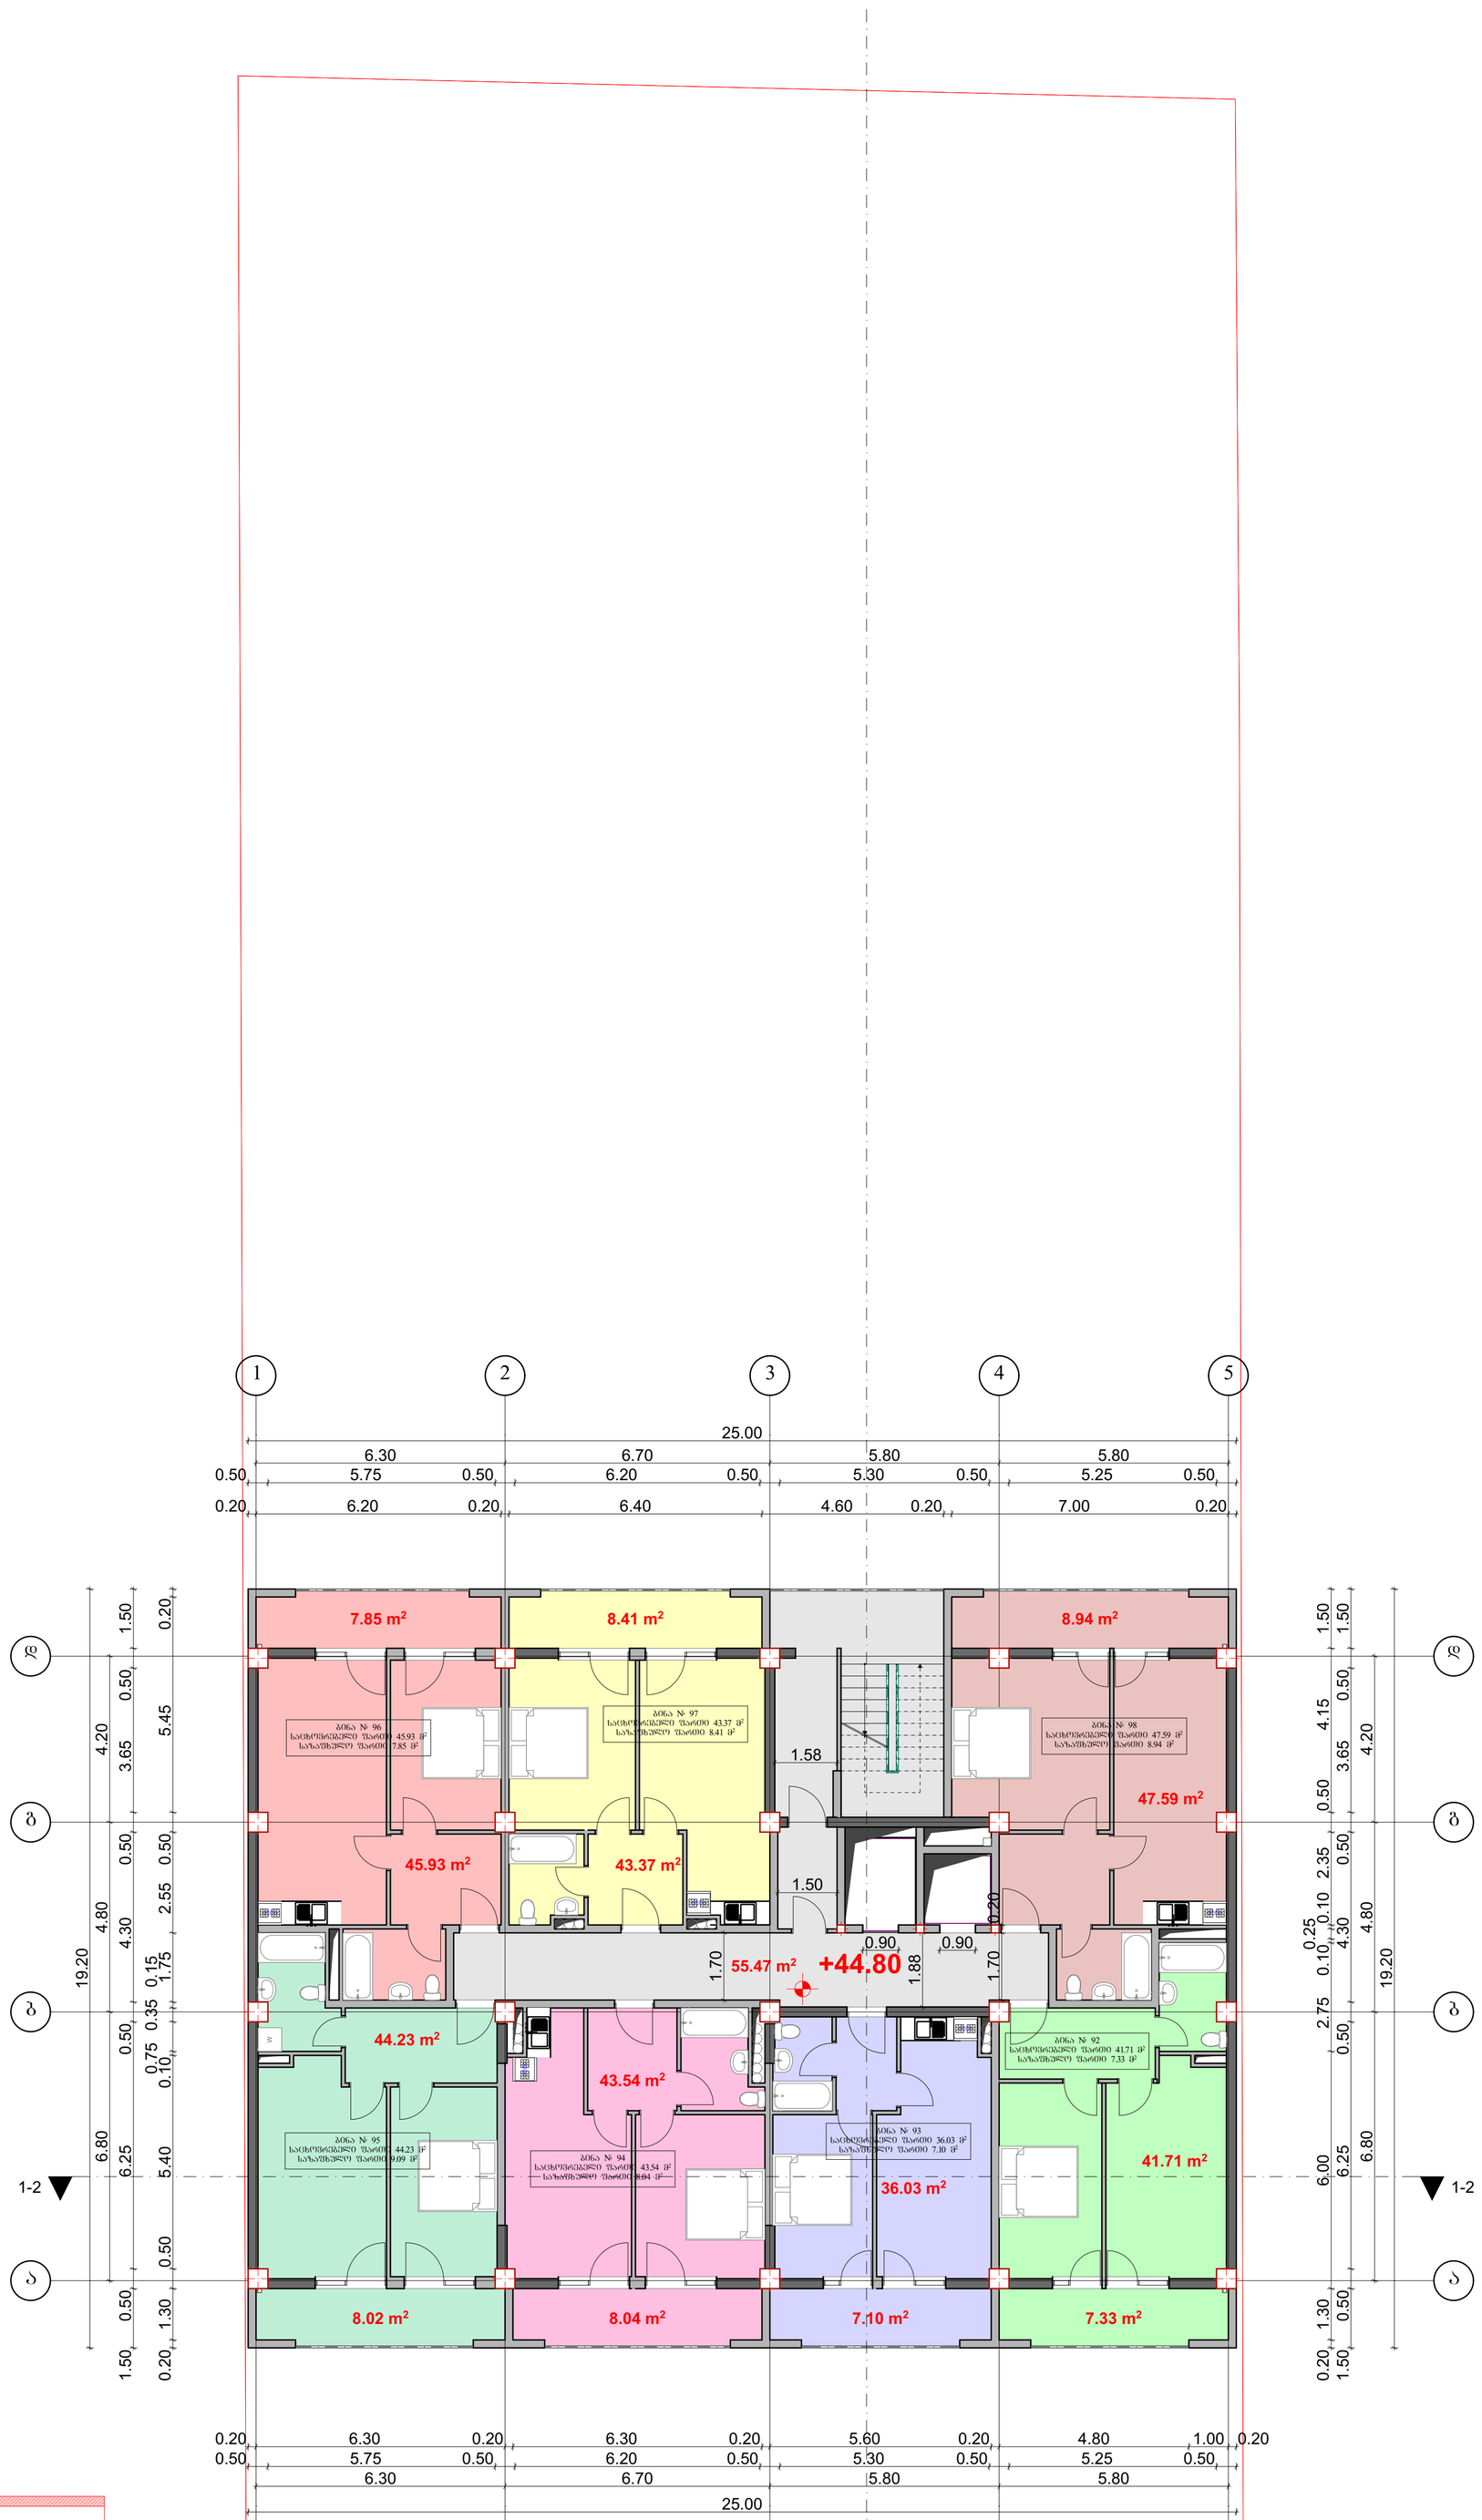

12.50 m²

405.00 m²

k2 კოეფიციენტის
საანგარიშო კროკი

k2=430.00

12.50 m²

საცხოვრებელი ფართი 302.40 მ²

საზაფხულო ფართი 55.69 მ²

სადარბაზო ფართი 55.47 მ²

აივნის საანგარიშო კროკი

ᲝᲛᲛ "ᲛᲔᲠᲐᲠᲒᲘ „ᲛᲐᲗᲘᲡᲝ ᲑᲐᲘᲠᲐᲛᲐᲨᲕᲘᲚᲘ"		ქალაქ თბილისი, ზანაზღვრა დიდი დიღომი, მიკრორაიონი III, კორპუსი №37-ის მიმდებარედ (01.10.08.005.034)					2018 წ.
ხელმძღვანელი	დ. ბაირამაშვილი		შ.პ.ს. „მალტი ფლეზი"				1:100
პროექტორი	დ. ბაირამაშვილი		მრავალბინიანი საცხოვრებელი სახლი		სტადია	შენრც.	სულ.	შენრც. ზომა.
შემსრულა	ნ. ბარნაბიშვილი		გეგმა ნიშნულზე +44.80		პრ.			A1

GSPublisherVersion 0.1.100.100

ქალაქ თბილისი, დასახლება დიდი დიღომი,
მიკრო/რაიონი III, კორპუსი #37_ის მიმდებარედ
(01.10.08.005.034)

შ.პ.ს. ,,მალტი flegsi"

სულ.

2018 w.

დ. ბაირამაშვილი ფურც.

დ. ბაირამაშვილი

pr.

ხელმძღვანელი

შეასრულა

პრ.ავტორი

ნ. ბარნაბიშვილი

სტადია ფურც.
ზომა.

A1

მრავალბინიანი საცხოვრებელი სახლი

ინდ. მეწარმე

,,დავით ბაირამაშვილი~

1:100

55.47 m2

1

1

2

2

3

3

4

4

5

5

b b

g g

d d

a a

RG

RG

RG

RG

RG

W

1-1

1-2 1-2

25.00

6.30 6.70 5.80 5.80

0.50 5.75 0.50 6.20 0.50 5.30 0.50 5.25 0.50

0.20 6.30 0.20 6.30 0.20 5.60 0.20 4.80 1.00 0.20

19.20

6.80 4.80 4.20

1.50 0.50 6.25 0.50 4.30 0.50 3.65 0.50 1.50

0.20 1.30 6.00 2.75 0.10

0.25

0.10 2.35 0.50 3.85 0.30 1.50

25.00

0.20 6.20 0.20 6.40 4.60 0.20 7.00 0.20

19.20

6.80 4.80 4.20

1.50 0.50 6.25 0.50 4.30 0.50 3.65 0.50 1.50

6.30 6.70 5.80 5.80

0.50 5.75 0.50 6.20 0.50 5.30 0.50 5.25 0.50

0.20 1.30 0.50 5.40 0.10

0.75 0.35 0.15

1.75 2.55 0.50 5.45 0.20

1.58

1.50

1.70

1.88

0.90 0.90

1.70

+48.00

43.37 m2

36.03 m2

44.23 m2

47.59 m2

41.71 m2

43.54 m2

45.93 m2

8.41 m2

8.04 m2 7.33 m2

8.94 m2

8.02 m2

7.85 m2

7.10 m2

ბინა # 99
საცხოვრებელი ფართი 41.71 მ

2

საზაფხულო ფართი 7.33 მ

2

ბინა # 100
საცხოვრებელი ფართი 36.03 მ

2

საზაფხულო ფართი 7.10 მ

2

ბინა # 101
საცხოვრებელი ფართი 43.54 მ

2

საზაფხულო ფართი 8.04 მ

2

ბინა # 102
საცხოვრებელი ფართი 44.23 მ

2

საზაფხულო ფართი 8.02 მ

2

ბინა # 103
საცხოვრებელი ფართი 45.93 მ

2

საზაფხულო ფართი 7.85 მ

2

ბინა # 104
საცხოვრებელი ფართი 43.37 მ

2

საზაფხულო ფართი 8.41 მ

2

ბინა # 105
საცხოვრებელი ფართი 47.59 მ

2

საზაფხულო ფართი 8.94 მ

2

405.00 m2

12.50 m2

12.50 m2

აივნის საანგარიშო კროკი

კ2 კოეფიციენტის

საანგარიშო კროკი

k2=430.00

გეგმა ნიშნულზე +48.00

გეგმა ნიშნულზე +48.00

საცხოვრებელი ფართი 302.40 მ

2

საზაფხულო ფართი 55.69 მ

2

სადარბაზო ფართი 55.47 მ

2

გეგმა ნიშნულზე +51.20

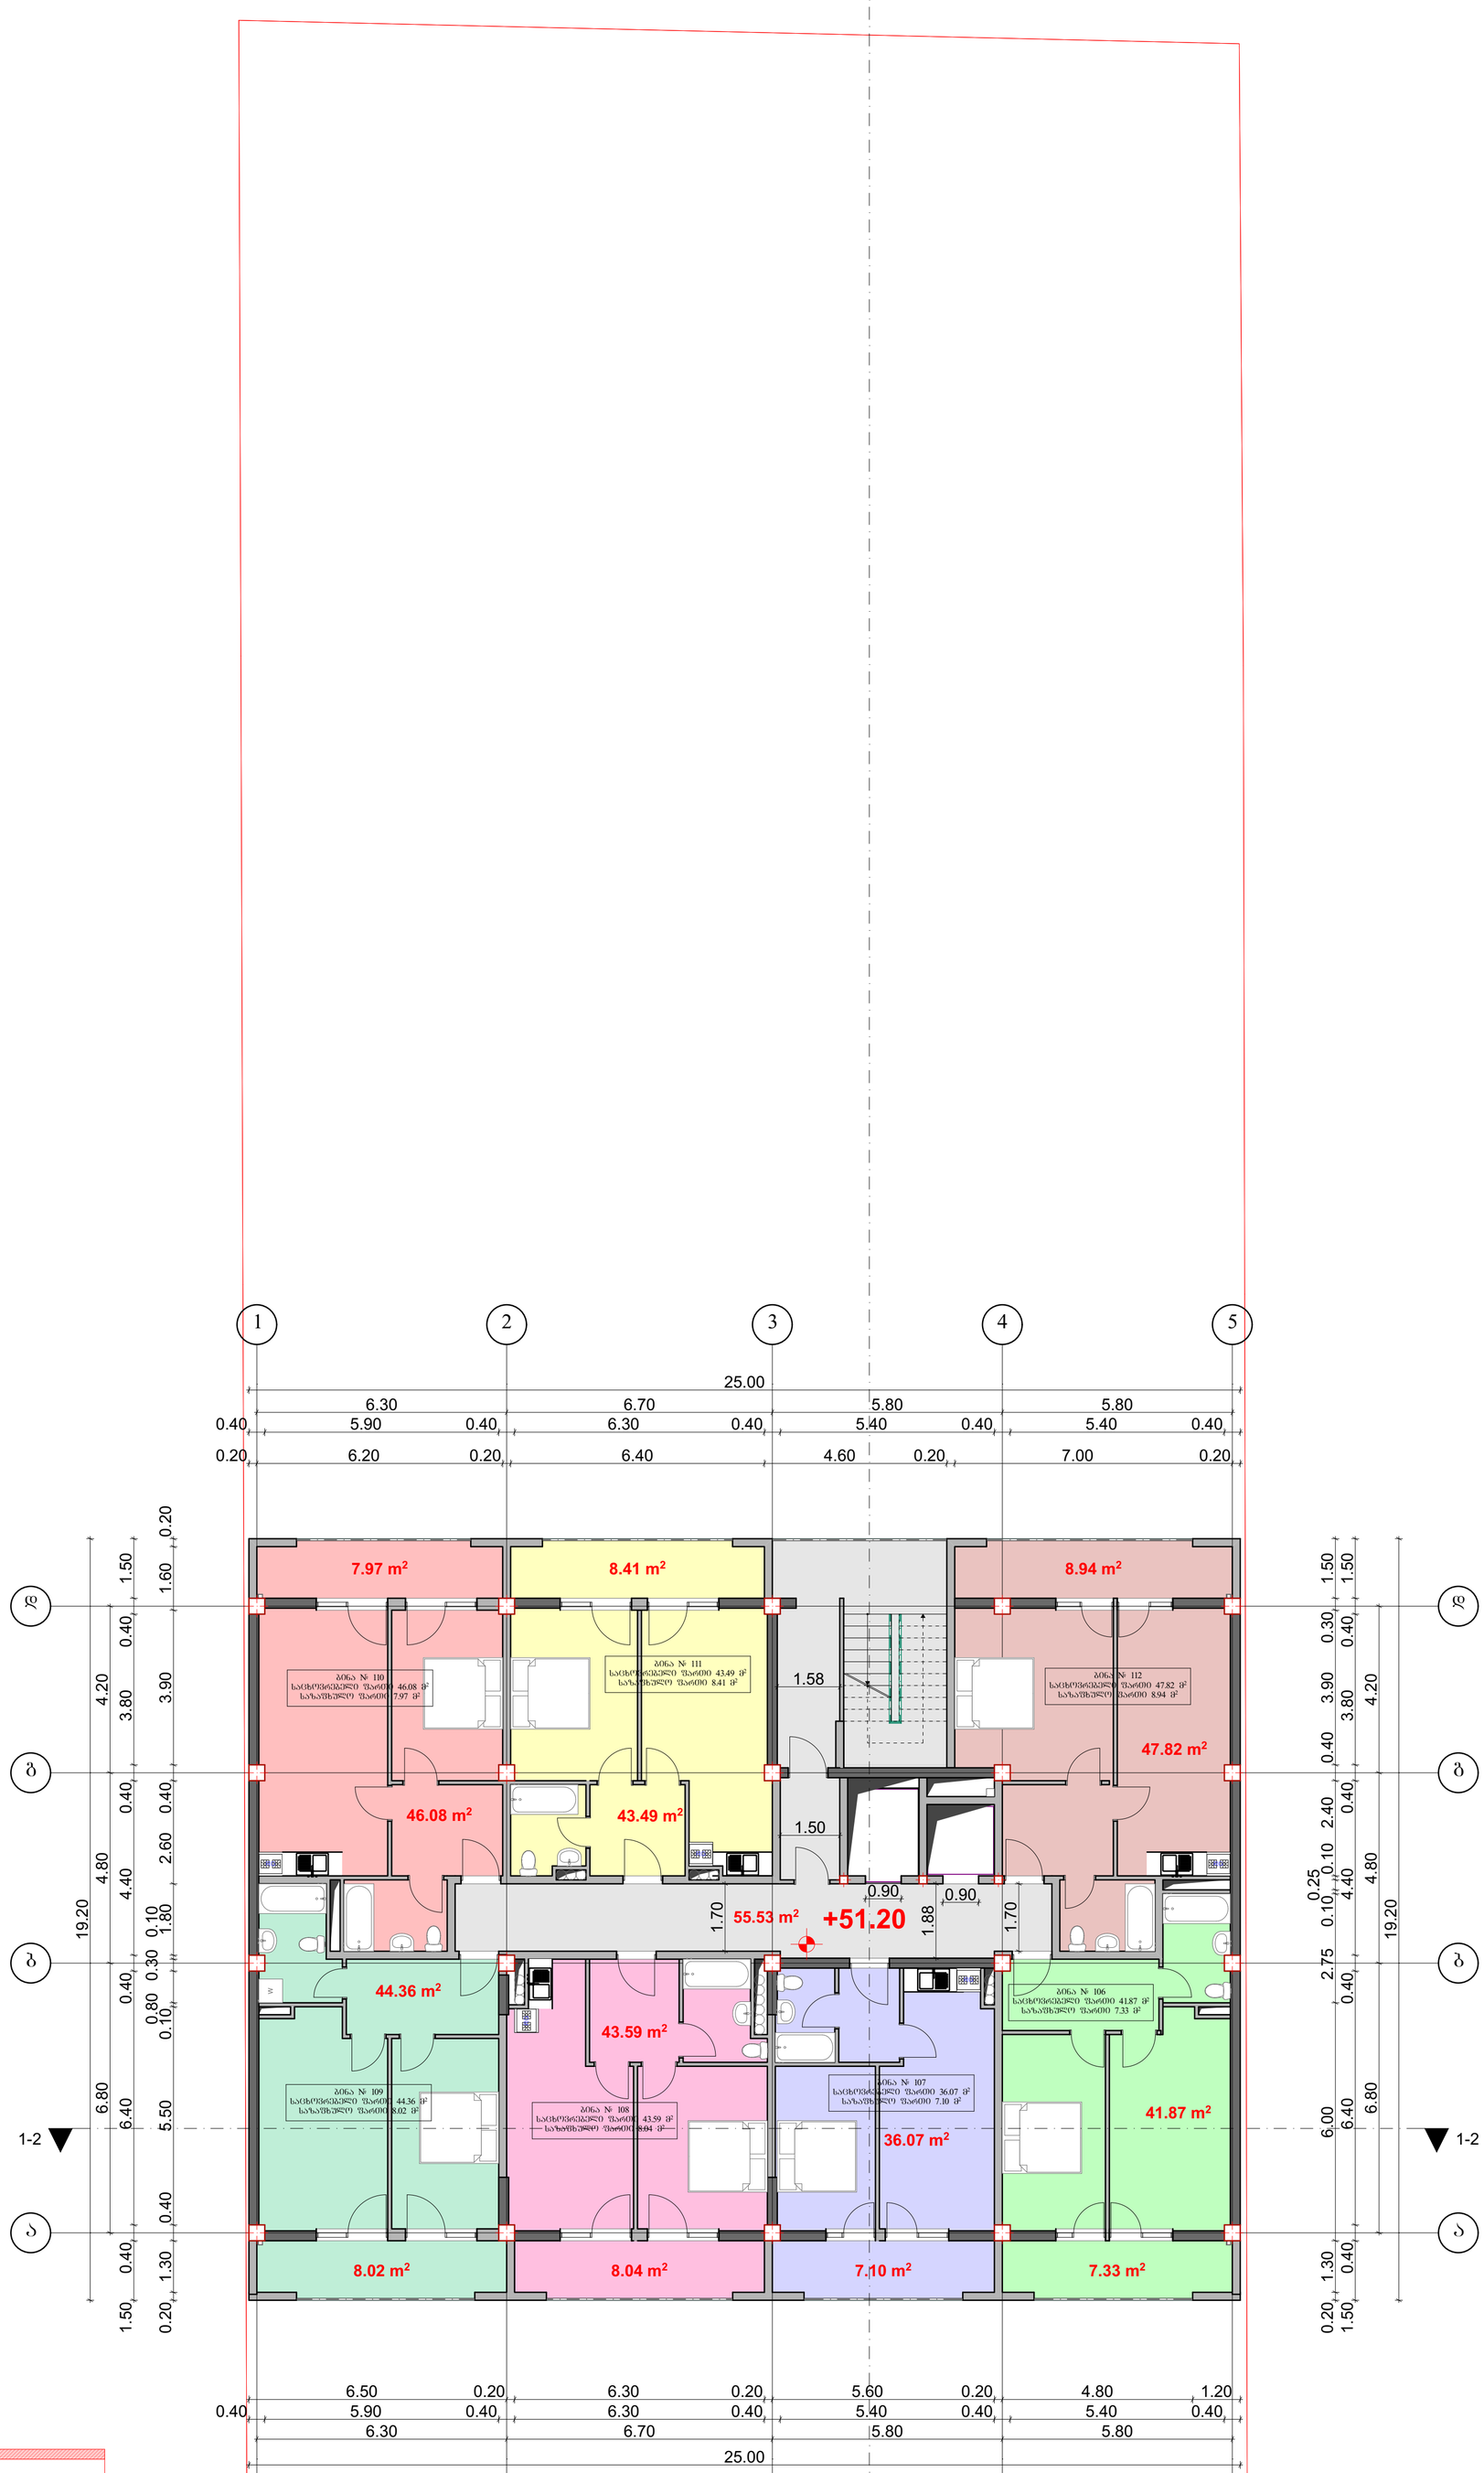

12.50 m²

405.00 m²

k2 კოეფიციენტის
საანგარიშო კროკი
k2=430.00

12.50 m²

საანგარიშო კროკი

საცხოვრებელი ფართი 303.28 მ²
საზაფხულო ფართი 55.81 მ²
სადარბაზო ფართი 55.53 მ²

06დ. მეწარმე „ჯავით ბაირამაშვილი"		ქალაქ თბილისი, დასახლება დიდი დიღომი, მიკრორაიონი III, კორპუსი №37–ის მიმდებარედ (01.10.08.005.034)					2018 წ.
ხელმძღვანელი	დ. ბაირამაშვილი		შ.პ.ს. „მალტი ფლეზი"				1:100
პროექტორი	დ. ბაირამაშვილი		მრავალბინიანი საცხოვრებელი სახლი		სტადია	ფურც.	სულ. ფურც. ჩაფგა.
შემსრულა	ნ. ბარნაბიშვილი		გეგმა ნიშნულზე +51.20		პრ.		A1

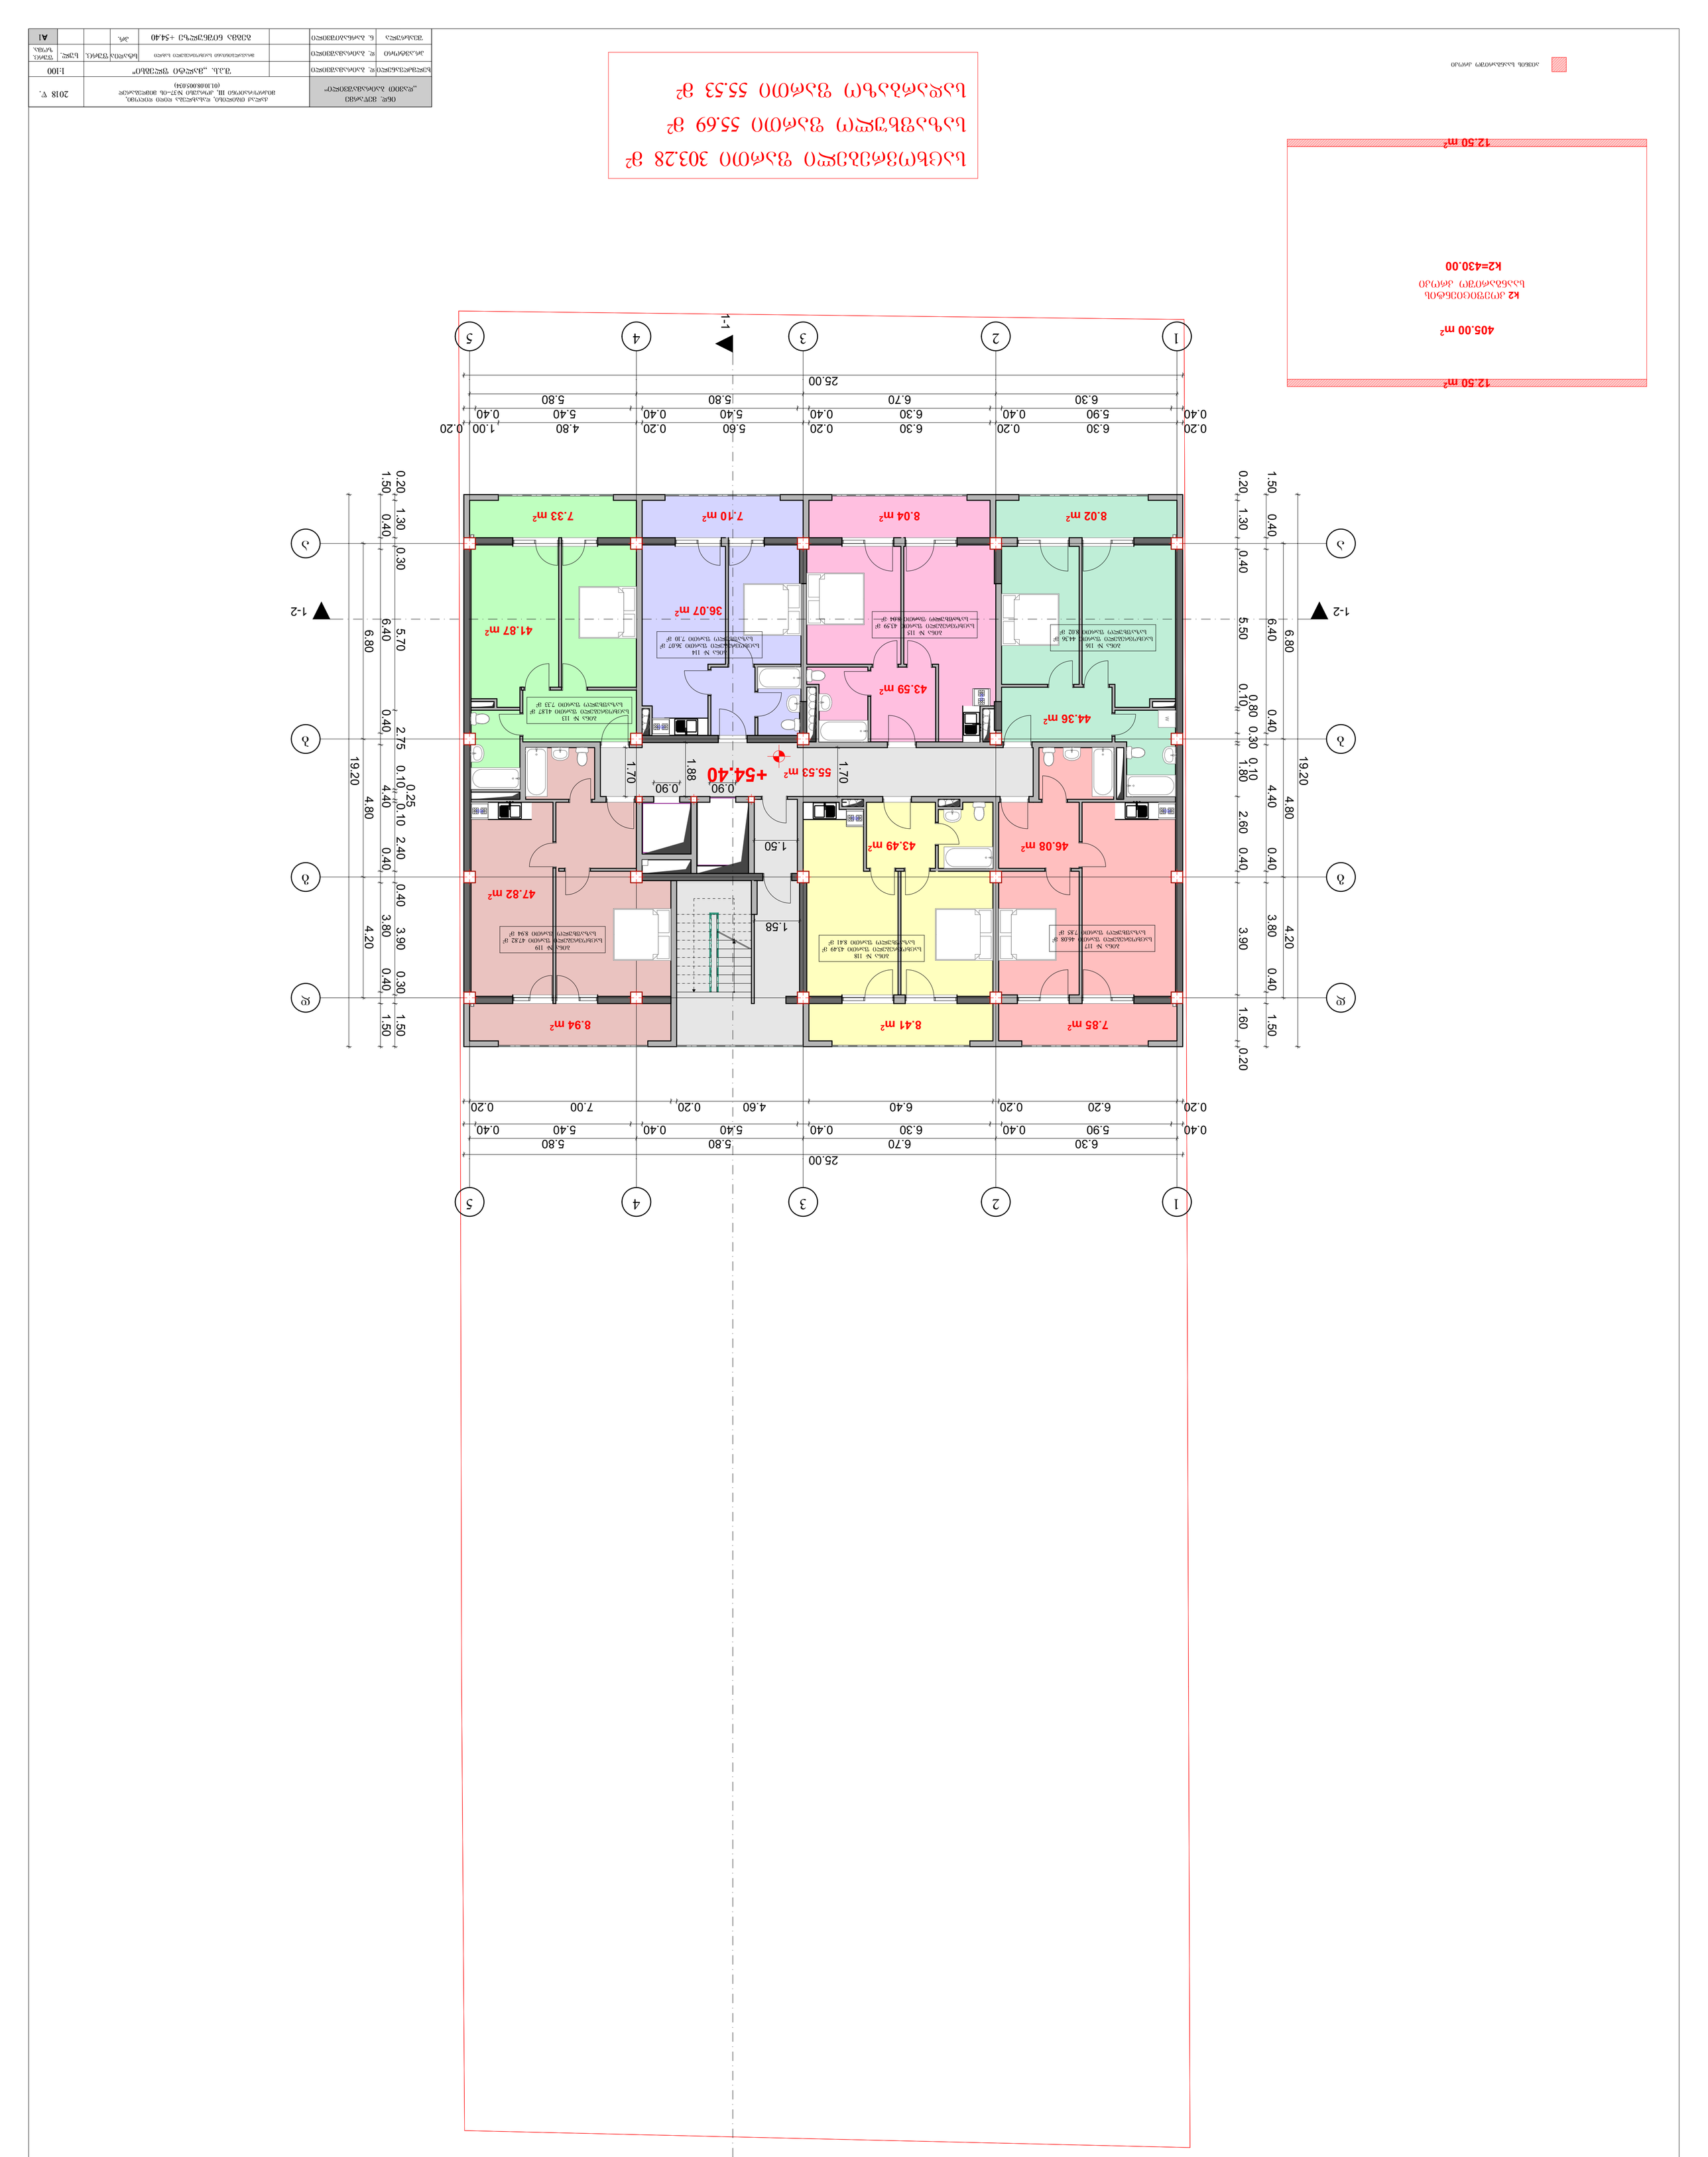

GSPublisherVersion 0.1.100.100

ქალაქ თბილისი, დასახლება დიდი დიღომი,
მიკრო/რაიონი III, კორპუსი #37_ის მიმდებარედ
(01.10.08.005.034)

შ.პ.ს. ,,მალტი flegsi"

სულ.

2018 w.

დ. ბაირამაშვილი ფურც.

დ. ბაირამაშვილი

pr.

ხელმძღვანელი

შეასრულა

პრ.ავტორი

ნ. ბარნაბიშვილი

სტადია ფურც.
ზომა.

A1

მრავალბინიანი საცხოვრებელი სახლი

ინდ. მეწარმე

,,დავით ბაირამაშვილი~

1:100

55.53 m2

1

1

2

2

3

3

4

4

5

5

b b

g g

d d

a a

RG

RG

RG

RG

RG

W

1-1

1-2 1-2

25.00

6.30 6.70 5.80 5.80

0.40 5.90 0.40 6.30 0.40 5.40 0.40 5.40 0.40

0.20 6.30 0.20 6.30 0.20 5.60 0.20 4.80 1.00 0.20

19.20

6.80 4.80 4.20

1.50 0.40 6.40 0.40 4.40 0.40 3.80 0.40 1.50

0.20 1.30 0.30 5.70 2.75 0.10

0.25

0.10 2.40 0.40 3.90 0.30 1.50

25.00

0.20 6.20 0.20 6.40 4.60 0.20 7.00 0.20

19.20

6.80 4.80 4.20

1.50 0.40 6.40 0.40 4.40 0.40 3.80 0.40 1.50

6.30 6.70 5.80 5.80

0.40 5.90 0.40 6.30 0.40 5.40 0.40 5.40 0.40

0.20 1.30 0.40 5.50 0.10

0.80 0.30 0.10

1.80 2.60 0.40 3.90 1.60 0.20

1.70

1.88

0.90 0.90

1.50

1.58

1.70

+54.40

36.07 m2

46.08 m2

44.36 m2

47.82 m2

41.87 m2

43.59 m2

43.49 m2

8.41 m2

8.04 m2 7.33 m2

8.94 m2

8.02 m2

7.85 m2

7.10 m2

ბინა # 113
საცხოვრებელი ფართი 41.87 მ

2

საზაფხულო ფართი 7.33 მ

2

ბინა # 114
საცხოვრებელი ფართი 36.07 მ

2

საზაფხულო ფართი 7.10 მ

2

ბინა # 115
საცხოვრებელი ფართი 43.59 მ

2

საზაფხულო ფართი 8.04 მ

2

ბინა # 116
საცხოვრებელი ფართი 44.36 მ

2

საზაფხულო ფართი 8.02 მ

2

ბინა # 117
საცხოვრებელი ფართი 46.08 მ

2

საზაფხულო ფართი 7.85 მ

2

ბინა # 118
საცხოვრებელი ფართი 43.49 მ

2

საზაფხულო ფართი 8.41 მ

2

ბინა # 119
საცხოვრებელი ფართი 47.82 მ

2

საზაფხულო ფართი 8.94 მ

2

405.00 m2

12.50 m2

12.50 m2

აივნის საანგარიშო კროკი

კ2 კოეფიციენტის

საანგარიშო კროკი

k2=430.00

გეგმა ნიშნულზე +54.40

გეგმა ნიშნულზე +54.40

საცხოვრებელი ფართი 303.28 მ

2

საზაფხულო ფართი 55.69 მ

2

სადარბაზო ფართი 55.53 მ

2

GSPublisherVersion 0.1.100.100

ქალაქ თბილისი, დასახლება დიდი დიღომი,
მიკრო/რაიონი III, კორპუსი #37_ის მიმდებარედ
(01.10.08.005.034)

შ.პ.ს. ,,მალტი flegsi"

სულ.

2018 w.

დ. ბაირამაშვილი ფურც.

დ. ბაირამაშვილი

pr.

ხელმძღვანელი

შეასრულა

პრ.ავტორი

ნ. ბარნაბიშვილი

სტადია ფურც.
ზომა.

A1

მრავალბინიანი საცხოვრებელი სახლი

ინდ. მეწარმე

,,დავით ბაირამაშვილი~

1:100

55.54 m2

1

1

2

2

3

3

4

4

5

5

b b

g g

d d

a a

RG

RG

RG

RG

RG

W

1-1

1-2 1-2

25.00

6.30 6.70 5.80 5.80

0.40 5.90 0.40 6.30 0.40 5.40 0.40 5.40 0.40

0.20 6.30 0.20 6.30 0.20 5.60 0.20 4.80 1.00 0.20

19.20

6.80 4.80 4.20

1.50 0.40 6.40 0.40 4.40 0.40 3.80 0.40 1.50

0.20 1.30 0.30 5.70 2.75 0.10

0.25

0.10 2.40 0.40 3.90 0.30 1.50

25.00

0.20 6.20 0.20 6.40 4.60 0.20 7.00 0.20

19.20

6.80 4.80 4.20

1.50 0.40 6.40 0.40 4.40 0.40 3.80 0.40 1.50

6.30 6.70 5.80 5.80

0.40 5.90 0.40 6.30 0.40 5.40 0.40 5.40 0.40

0.20 1.30 0.40 5.50 0.10

0.80 0.30 0.10

1.80 2.60 0.40 3.90 1.60 0.20

1.70

0.90 0.90 1.88

1.70

1.50

1.58

+57.60

36.07 m2

46.08 m2

44.36 m2

47.82 m2

41.87 m2

43.59 m2

43.49 m2

8.41 m2

8.04 m2 7.33 m2

8.94 m2

8.02 m2

7.85 m2

7.10 m2

ბინა # 120
საცხოვრებელი ფართი 41.87 მ

2

საზაფხულო ფართი 7.33 მ

2

ბინა # 121
საცხოვრებელი ფართი 36.07 მ

2

საზაფხულო ფართი 7.10 მ

2

ბინა # 122
საცხოვრებელი ფართი 43.59 მ

2

საზაფხულო ფართი 8.04 მ

2

ბინა # 123
საცხოვრებელი ფართი 44.36 მ

2

საზაფხულო ფართი 8.02 მ

2

ბინა # 124
საცხოვრებელი ფართი 46.08 მ

2

საზაფხულო ფართი 7.85 მ

2

ბინა # 125
საცხოვრებელი ფართი 43.48 მ

2

საზაფხულო ფართი 8.41 მ

2

ბინა # 126
საცხოვრებელი ფართი 47.82 მ

2

საზაფხულო ფართი 8.94 მ

2

405.00 m2

12.50 m2

12.50 m2

აივნის საანგარიშო კროკი

კ2 კოეფიციენტის

საანგარიშო კროკი

k2=430.00

გეგმა ნიშნულზე +57.60

გეგმა ნიშნულზე +57.60

საცხოვრებელი ფართი 303.28 მ

2

საზაფხულო ფართი 55.69 მ

2

სადარბაზო ფართი 55.54 მ

2

გეგმა ნიშნულზე +60.80

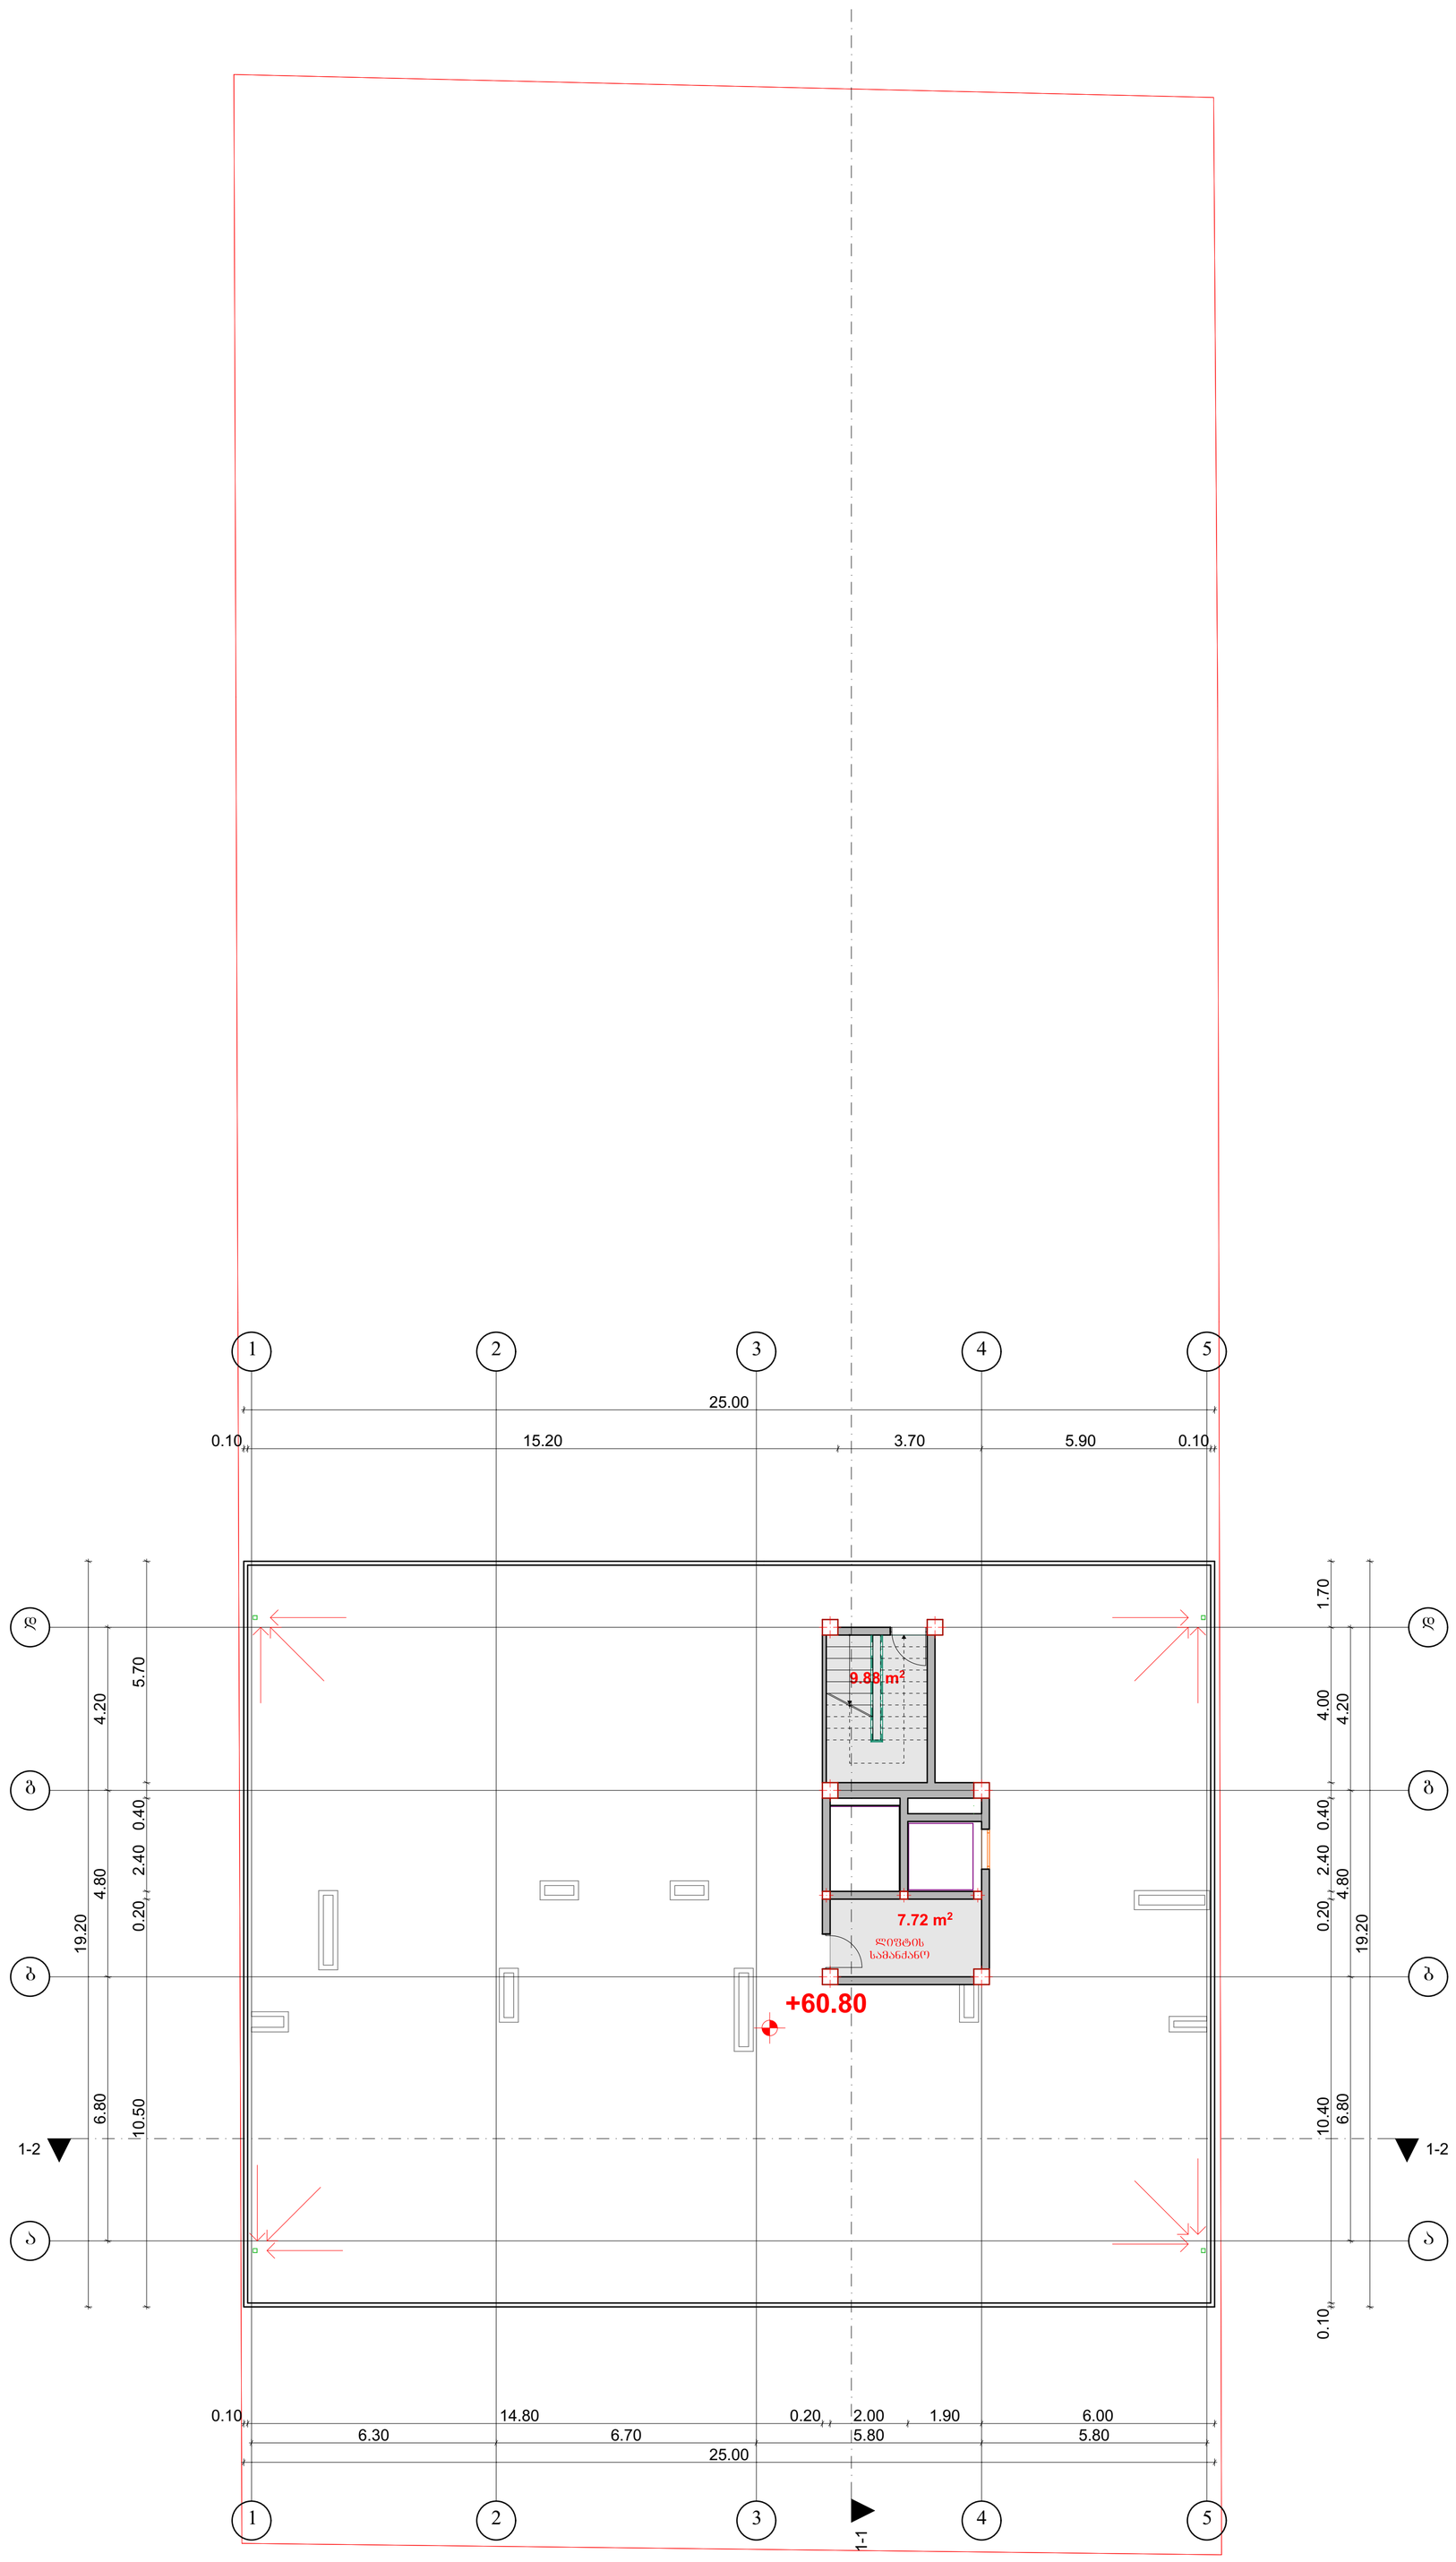

სადარბაზო ფართი 17.60 მ²

ინდ. მეწარმე „ლავით ბაირამაშვილი"		ქალაქ თბილისი, დასახლება დიდი დიღომი, მიკრორაიონი III, კორპუსი №37–ის მიმდებარედ (01.10.08.005.034)					2018 წ.	
ხელმძღვანელი	დ. ბაირამაშვილი		შ.პ.ს. „მალტი ფლეხი"				1:100	
პროექტორი	დ. ბაირამაშვილი		მრავალბინიანი საცხოვრებლის სახლი	სტადია	ფურც.	ჯამ.	ფურც.	ზომა
შესრულა	ნ. ბარნაბიშვილი		გეგმა ნიშნულზე +60.80	პრ.				A1

სახურავის გეგმა

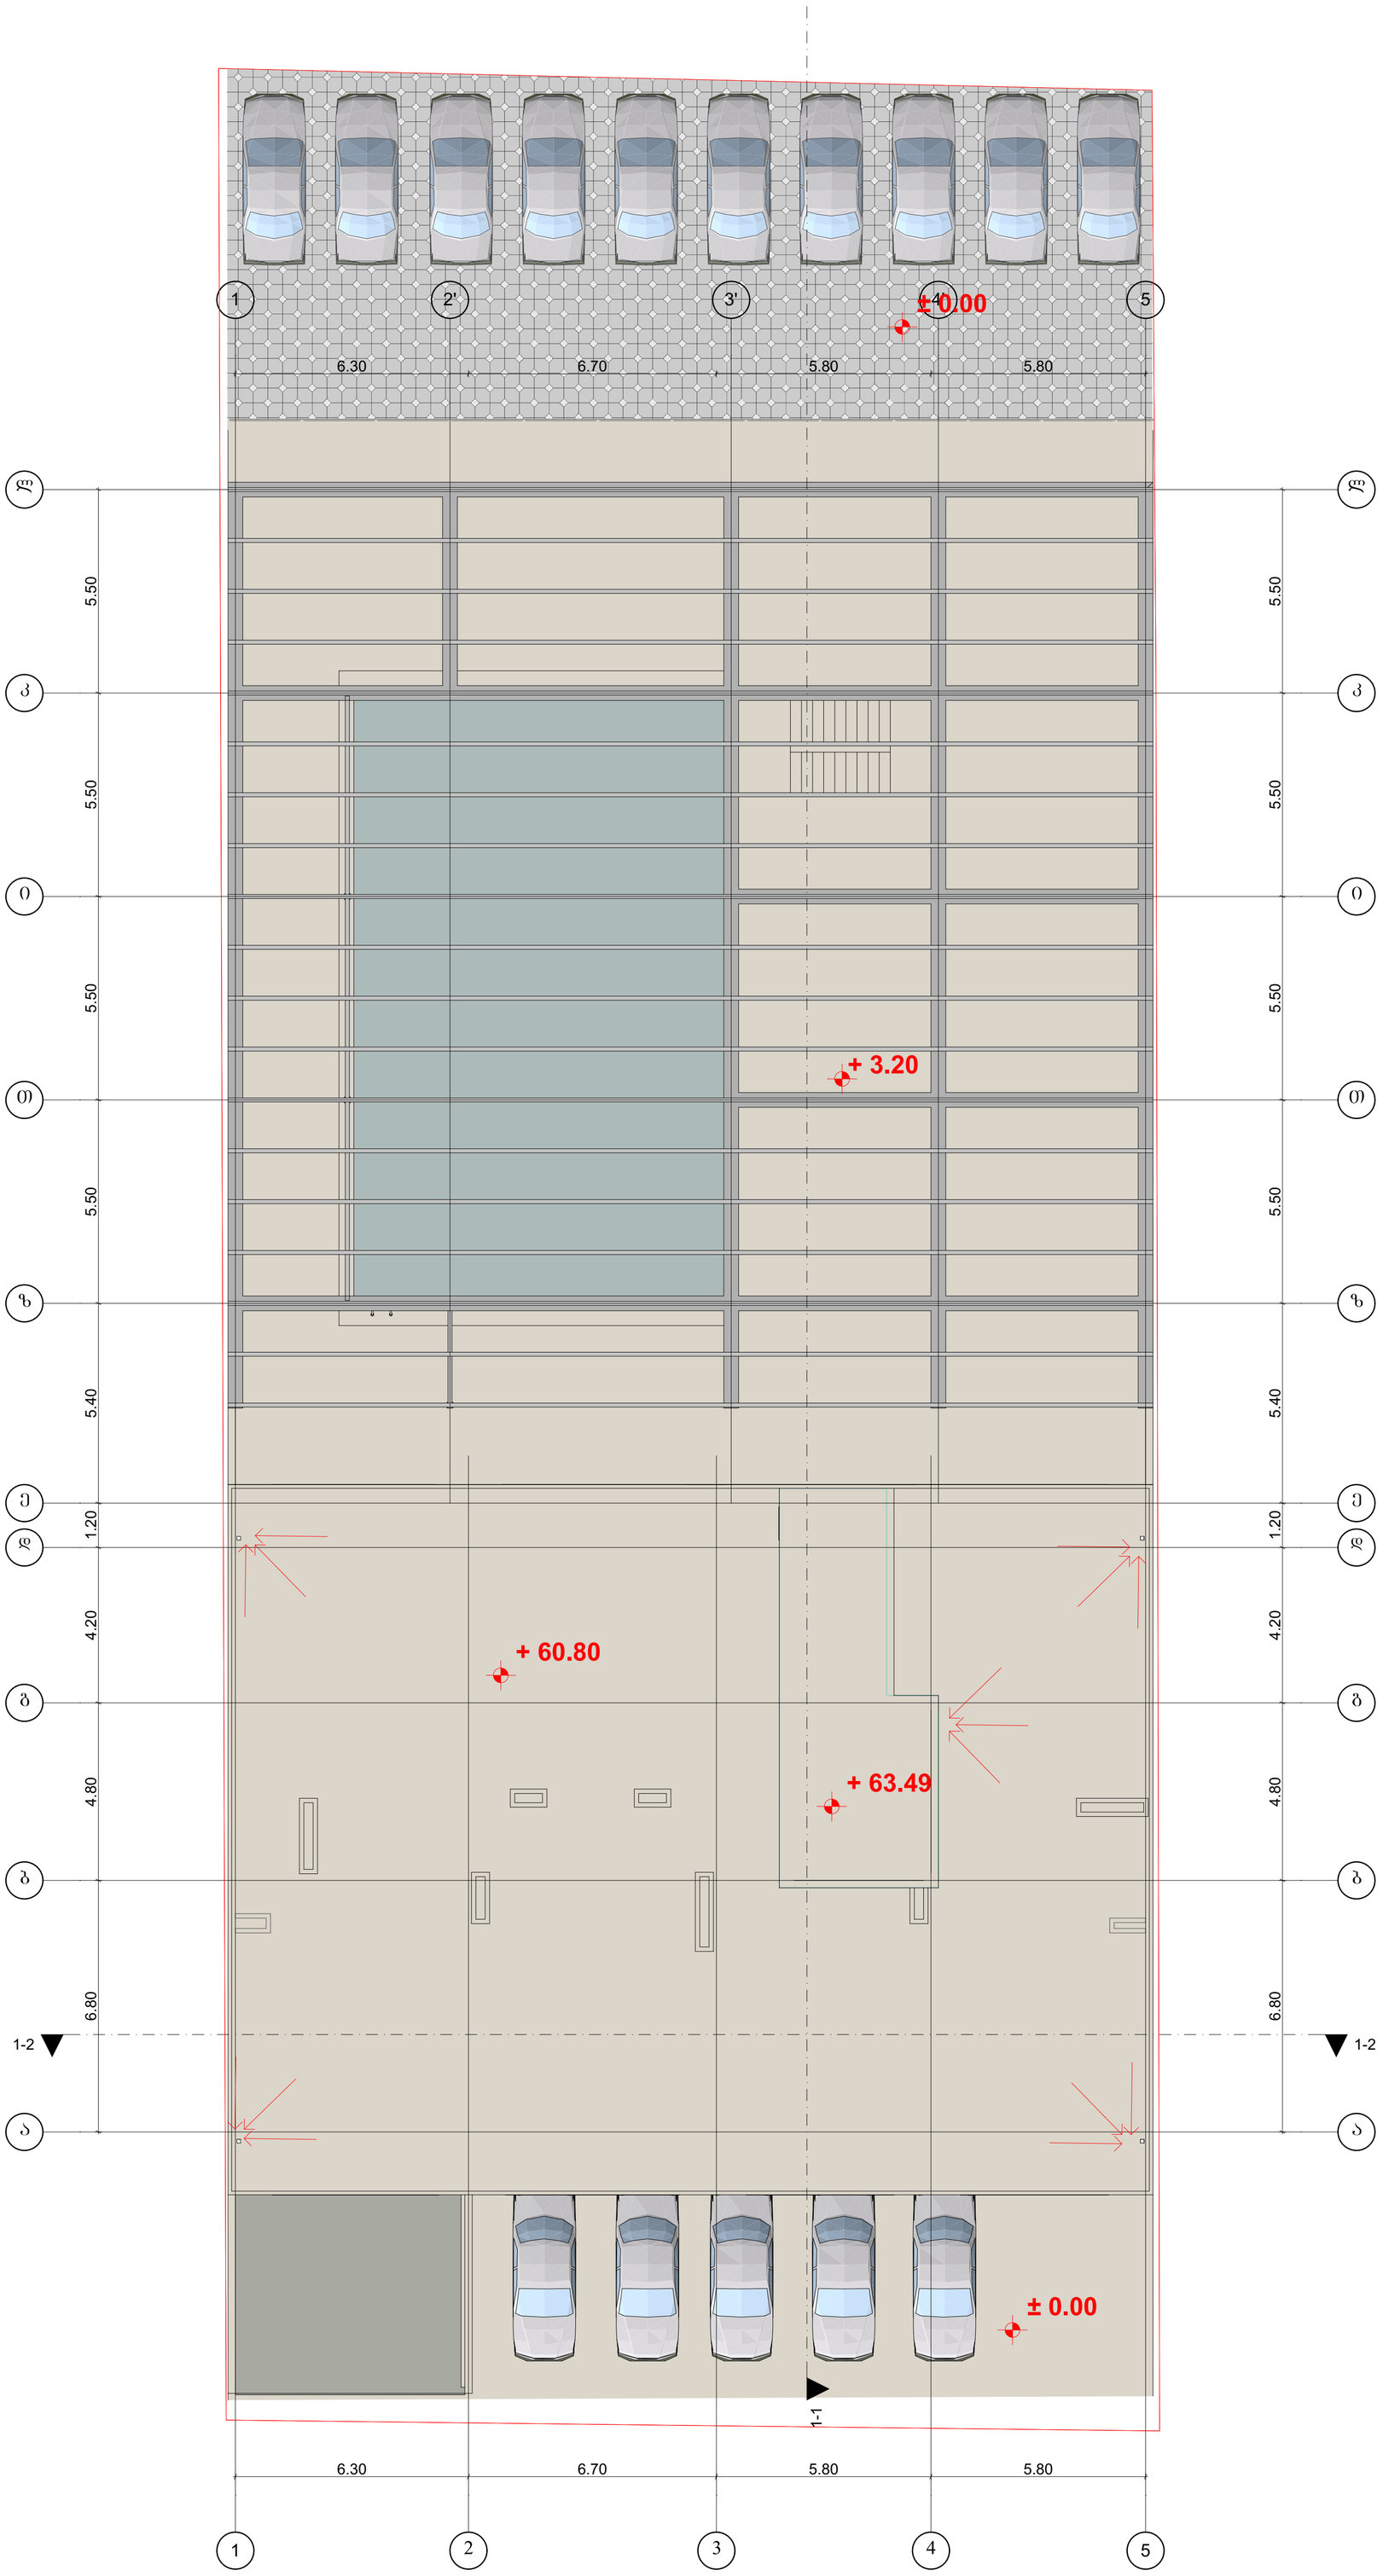

06დ. მპყარმე „ჯავით ბაირამაშვილი“		ქალაქ თბილისი, დასახლება დიდი დიღომი, მიკრორაიონი III, კორპუსი N37–ის მიმდებარედ (01.10.08.005.034)					2018 წ.
ხელმძღვანელი	დ. ბაირამაშვილი		შ.პ.ს. „მალტი ფლეზი“				1:100
პროექტორი	დ. ბაირამაშვილი		მრავალბინიანი საცხოვრებლად სახლი	სტადია	ფურც.	სულ.	ფურც. ჩაეგა.
შესრულა	ნ. ბარნაბიშვილი		სახურავის გეგმა	პრ.			A1