A3	01	01	ავტორიზაციის ეტაპი/ეტაპები:	ელ. ფოსტა: info@gnela.ge	ტელ.: +995 322 00 00
			დამტკიცებული პროექტის ცვლილებები (ავტორის ზედამხედველობის გარეშე შესრულებული ცვლილებები ან/და ნებისმიერი სხვა ცვლილება, რომელიც ეწინააღმდეგება საქართველოს კანონმდებლობას)		
			დამკვეთი: შპს „ნელა“		
			პროექტირების ეტაპი: ტექნიკური პროექტი		
			ობიექტის დასახელება: ცალკე მდგომი ერთბინიანი საცხოვრებელი სახლის მშენებლობა		
			ობიექტის მისამართი: ქ. თბილისი, ვაკის რაიონი, ა.პ. ნიკოლოზ ბარათაშვილის ქუჩა №29 (A25)		
			ნაკვ. 01.78.58.033/1.59)		

დასახელება:	ფასადი 1							
მასშტაბი:	1:100	მთ. არქიტექტორი	არქიტექტორი	დამკვეთი				
თარიღი:	21/4/2024	არქიტექტორი						
					№	ცვლილების აღწერა	ავტორი	თარიღი
					1	საკონსულტაციო ცვლილებები		
					2			

A.12

21

ფასადი 1-2

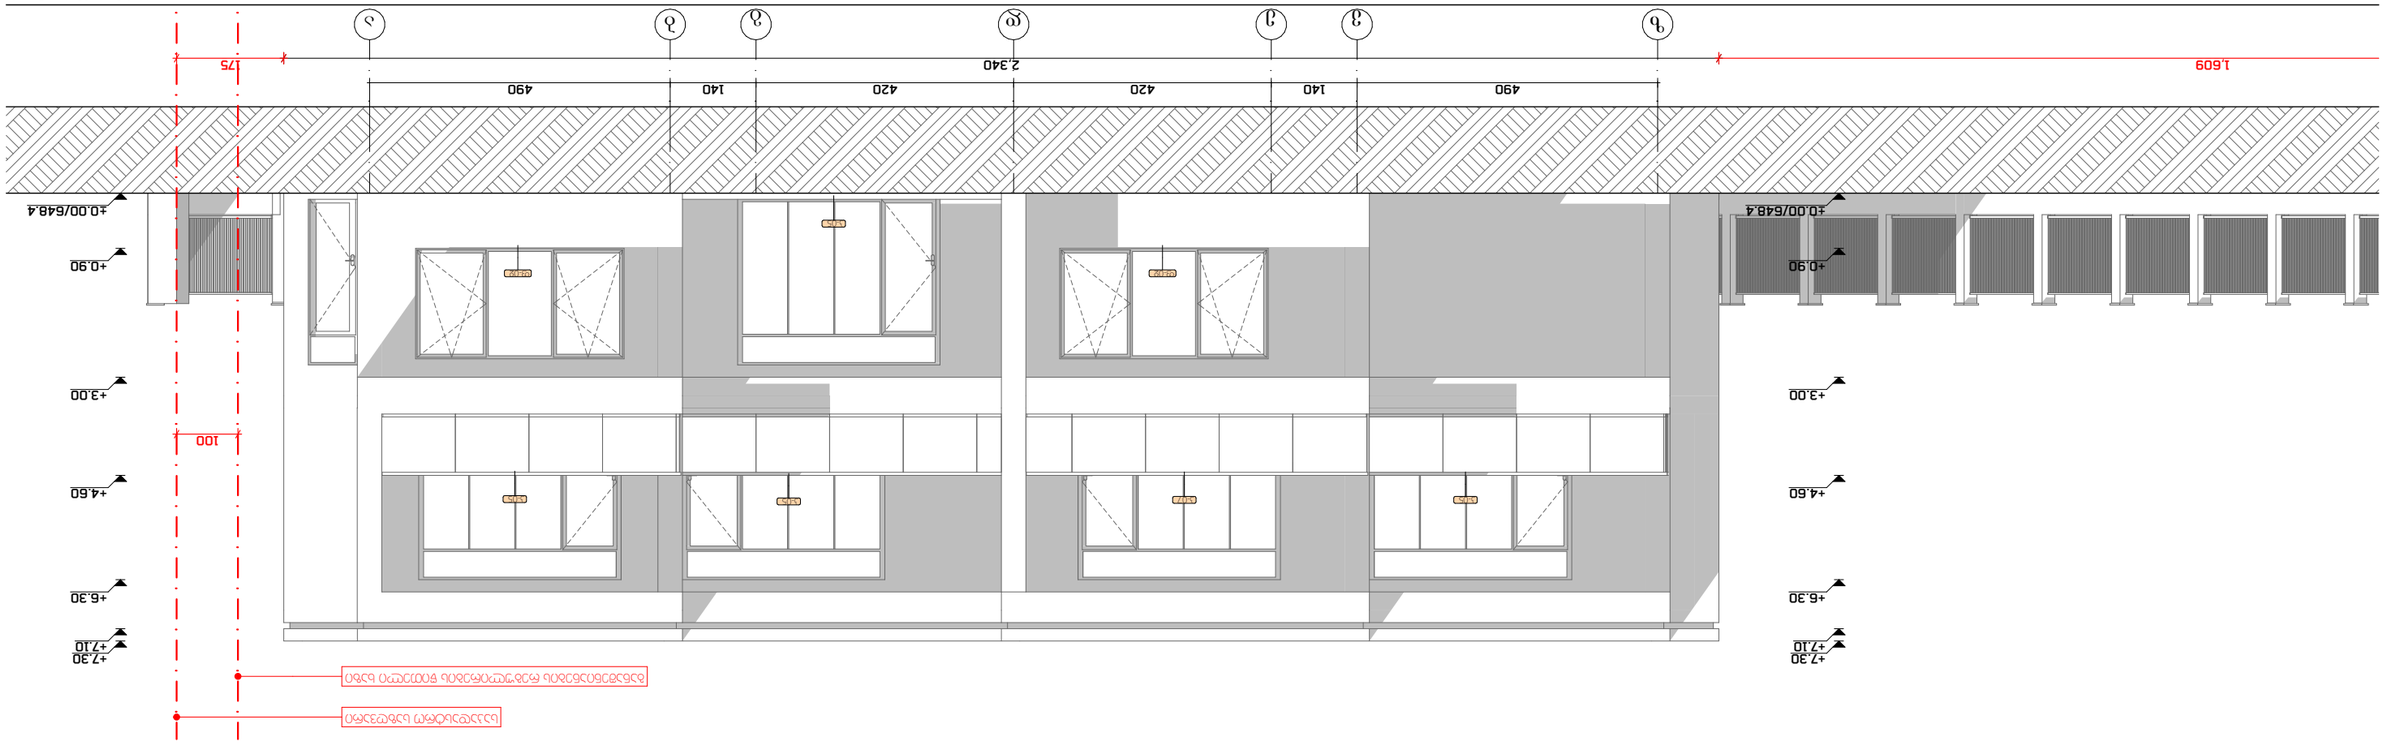

ფასადი 2-1

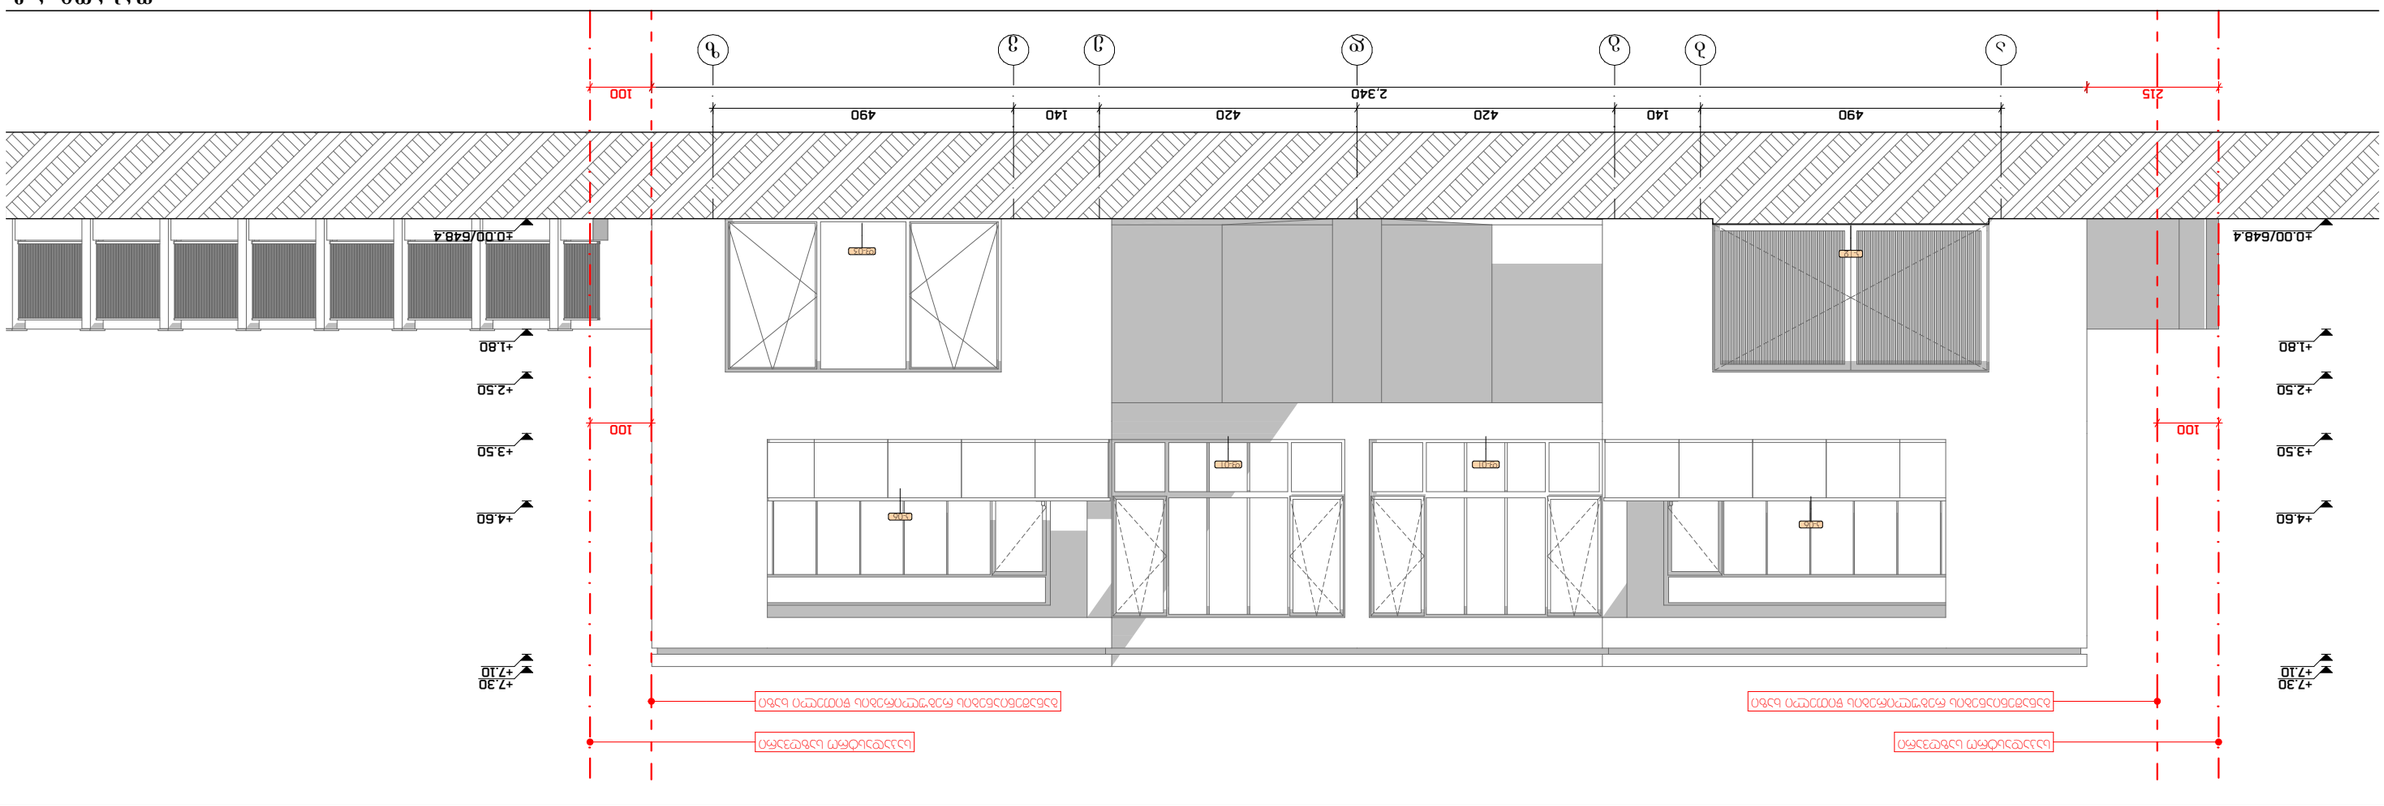



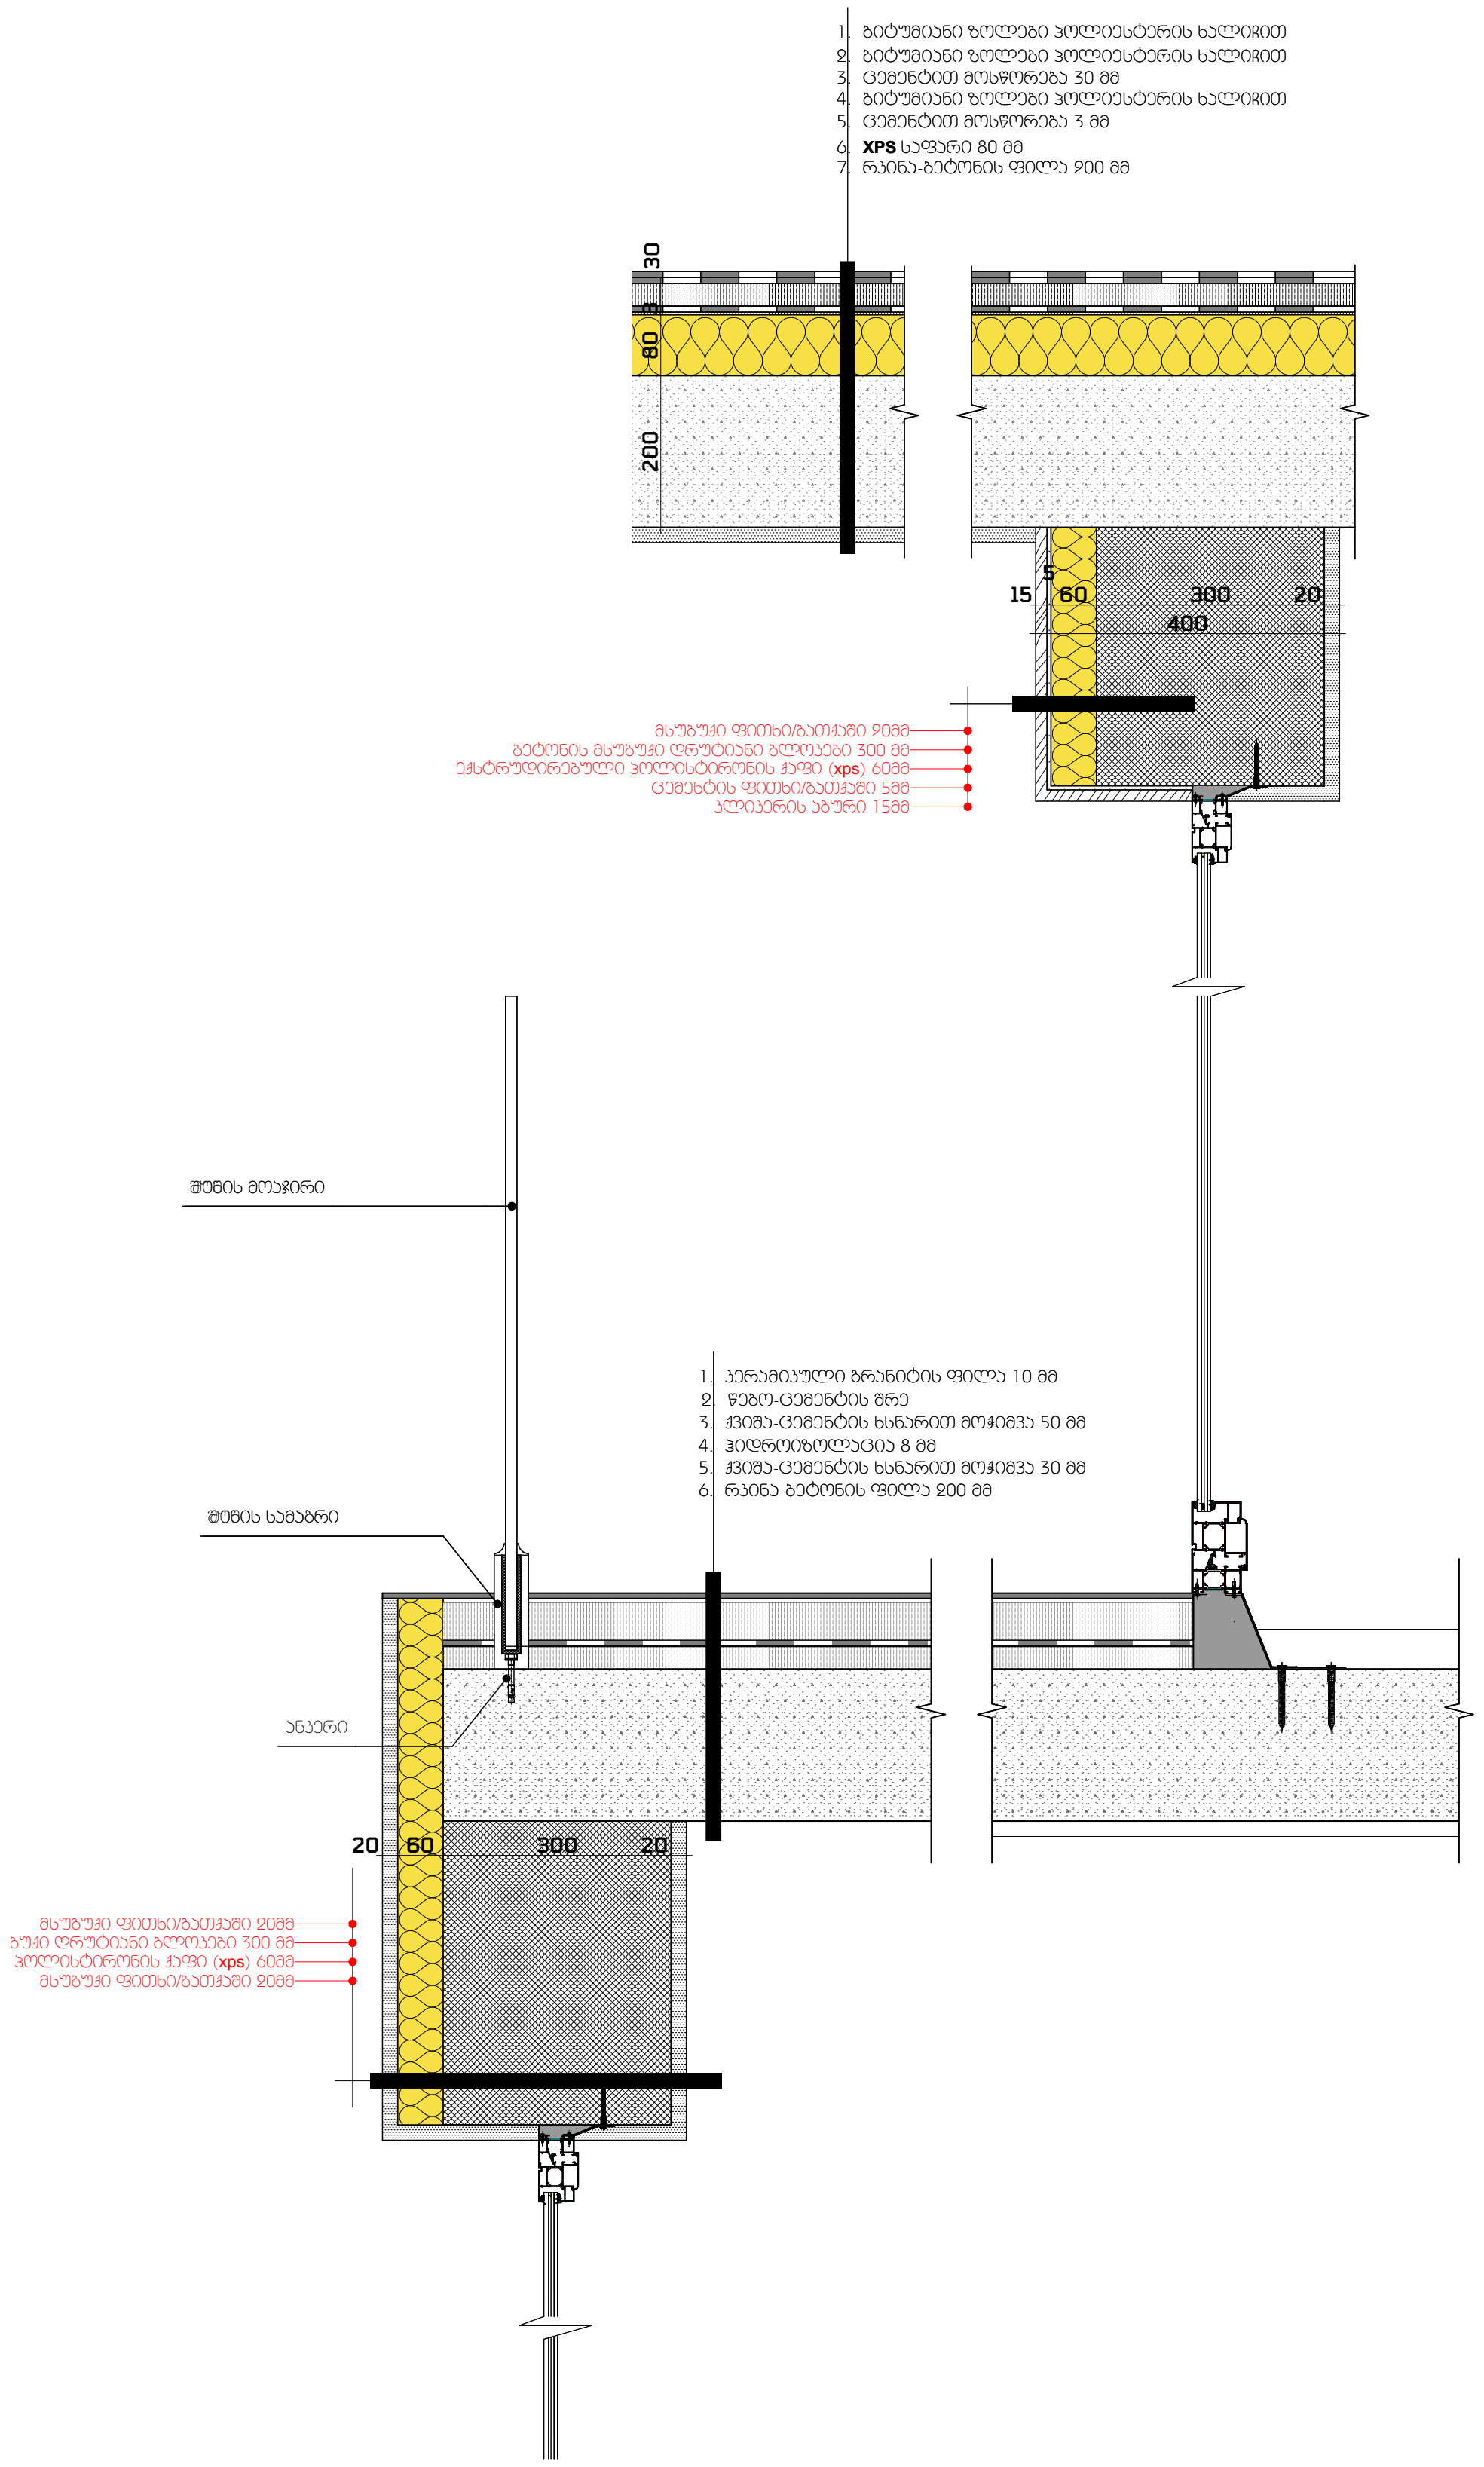

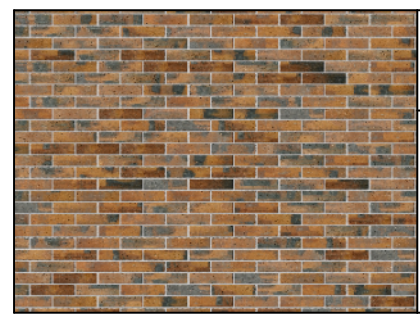	ფასადის მოსაპირკეთებელი მასალა დეკორატიული აგური		ფასადის მოსაპირკეთებელი მასალა ქვა-ცემენტის ხსნარით ლესვა და ღებვა ფასადის მაღალი ხარისხის საღებავით RAL - 7044
	ფასადის მოსაპირკეთებელი მასალა მიუნხენის ლესვა სრული პაკეტი (RAL 060 80 05)	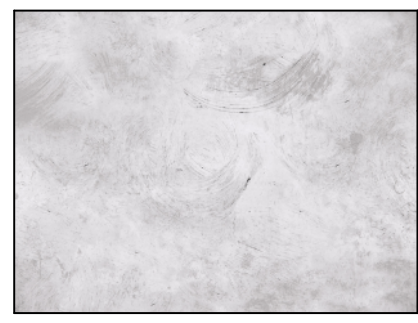	ღობე ცემენტის დეკორატიული ფაქტურა
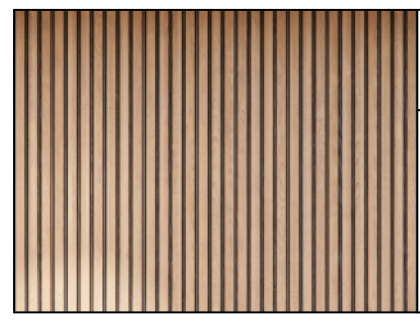	ფასადის მოსაპირკეთებელი მასალა დეკორატიული ხის პანელი		გარე ღიობები ალუმინის პროფილის ფანჯარა RAL-9004

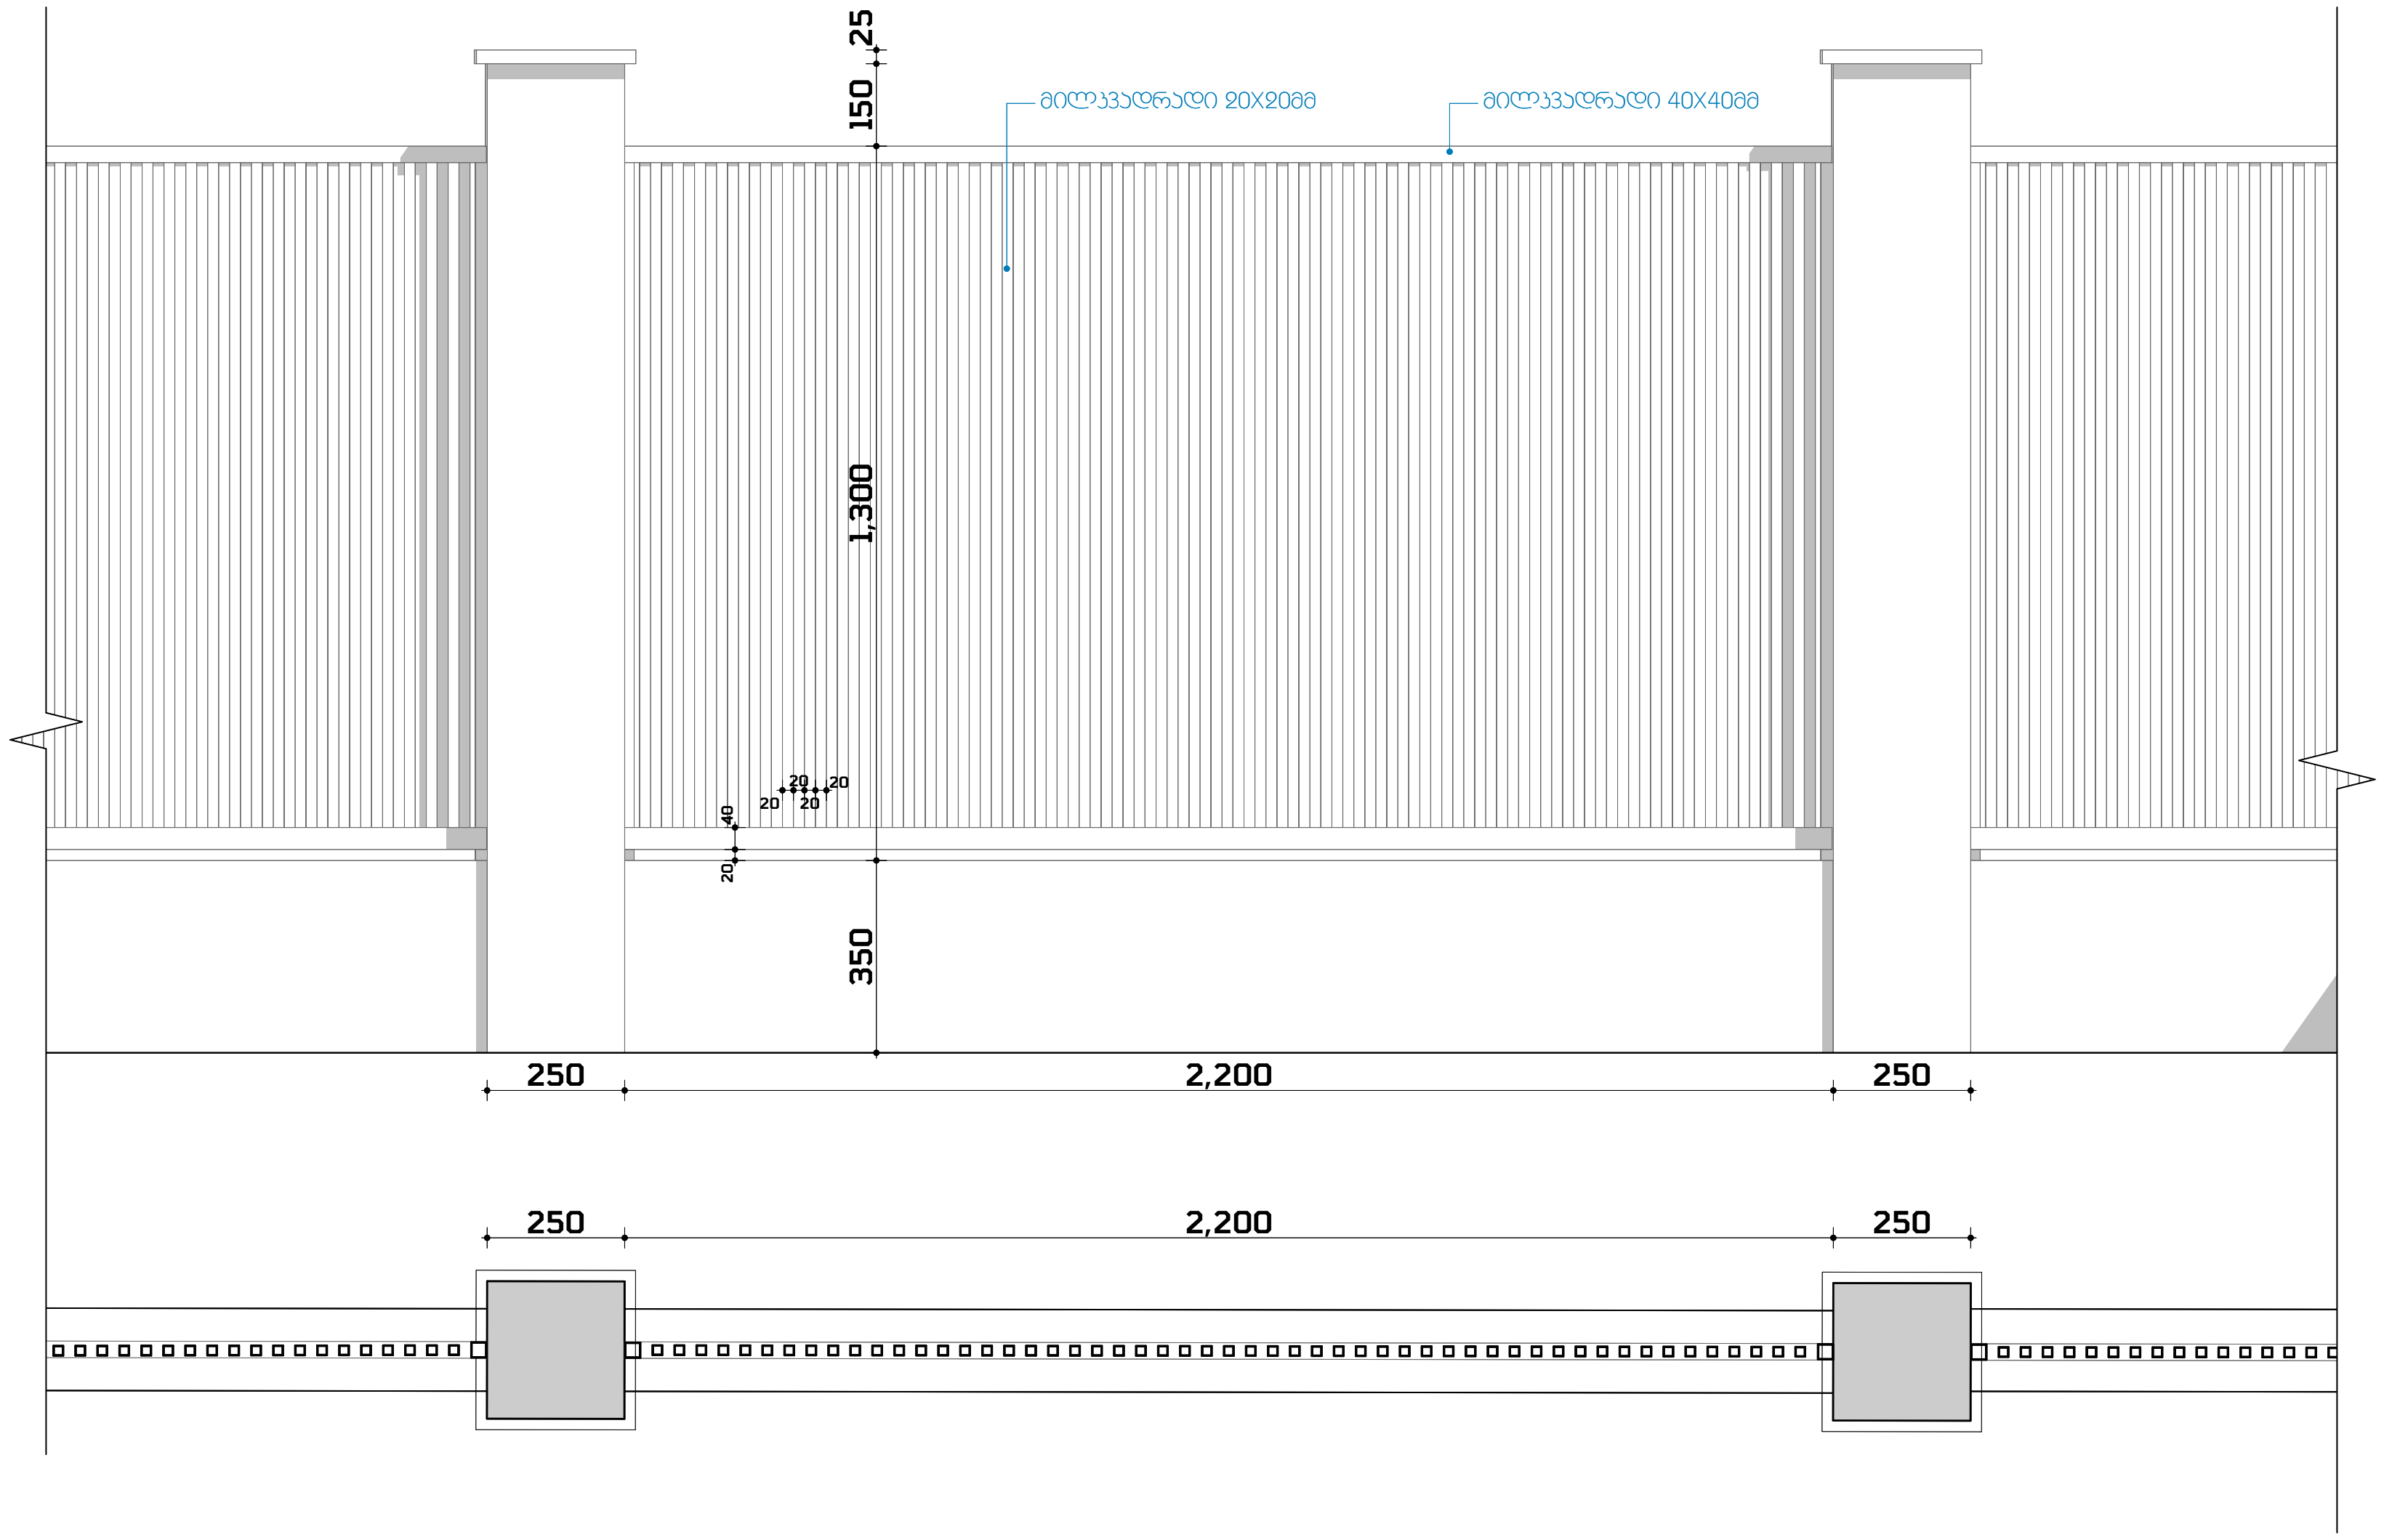

A3	01	პირობითი აღნიშვნები: ღერძის ხაზი; ჭრილის ხაზი; ±0.00 იატაკის ნიშნული; კარ-ფანჯრების მარკირება; მიწის ნაკვეთის საკადასტრო საზღვრები; ჩრდილოეთის აღმნიშვნელი ნიშანი	შენიშვნა: ნახაზზე ზომები მოცემულია მილიმეტრებში. ნახაზის ყველა ცვლილება მშენებლობის დროს შეთანხმებული უნდა იყოს პროექტის ავტორთან.	დამკვეთი: შპს გრინ დეველოპმენტი	კვანძი, ღობის დეტალი	მასშტაბი:	თანამდებობა	გვარი	ხელმოწერა
	01			მისამართი:	მისამართი: ქ. თბილისი, ავთო ვარაზის I შესახვევი, N29 (A25) (ს/კ: 01.72.58.033/159)	1:15, 1:20	მთ. არქიტექტორი	სულხან სულხანიშვილი	
						თარიღი:	არქიტექტორი	სოფო ჯავახიშვილი	
						2/14/2024	არქიტექტორი		

კორექტირება			
№	კორექტ.	თარიღი	A.15
1			21
2			