
სიმაღლის განსაზღვრის სქემა მ. 1:200

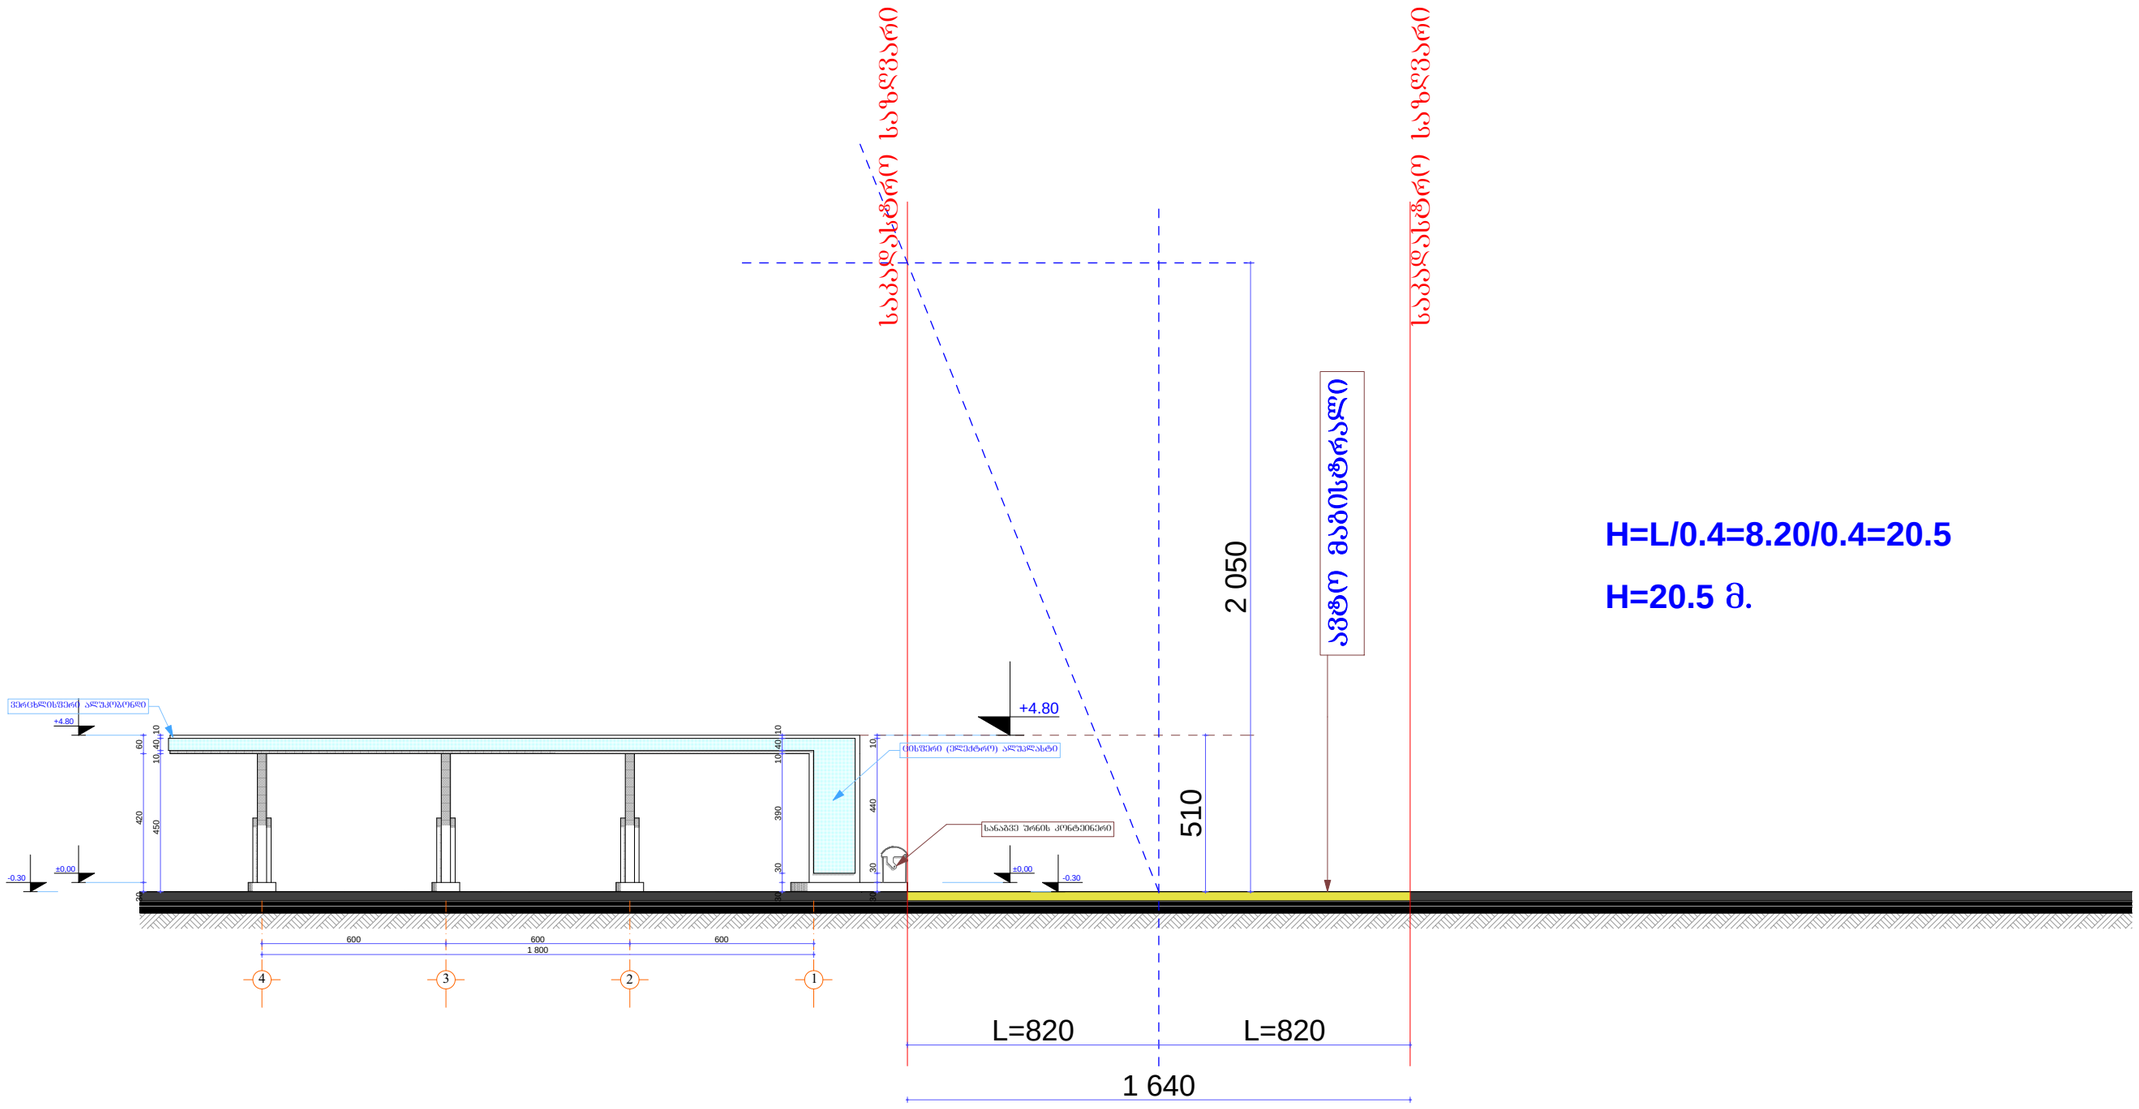


H=L/0.4=8.20/0.4=20.5

H=20.5 მ.

შენიშვნა: ზომები მოცემულია სანტიმეტრებში
ნიშნულები მეტრებში

	შ.პ.ს. „AIDI GROUP”		ქ. თბილისი, მუხიანის ბაზრობის მიმდებარედ, წყალკანალიზაციის მიმაყვალ ტერიტორიაზე, შ.პ.ს. “იტალიატრანსგაზი”-ს კუთვნილ მიწის ნაკვეთზე №2/64 ავტოგაზგასამართი სადგურის არქიტექტურული პროექტი		
თანამდებობა	ხელმოწერა	გვარი	არქიტექტურული ნაწილი	დაკვეთა №	
დირექტორი		შ. გვანცელაძე			
არ. მთ. არქ.		შ. გვანცელაძე			
ავტორი:		შ. გვანცელაძე	სიმაღლის განსაზღვრის სქემა მ. 1:200	სტად.	შეკვ.	რაოდ.
		ბ. გვანცელაძე		ა	ა-8	20
შესრულა:		ბ. გვანცელაძე				

სიმაღლის განსაზღვრის სქემა მ. 1:500

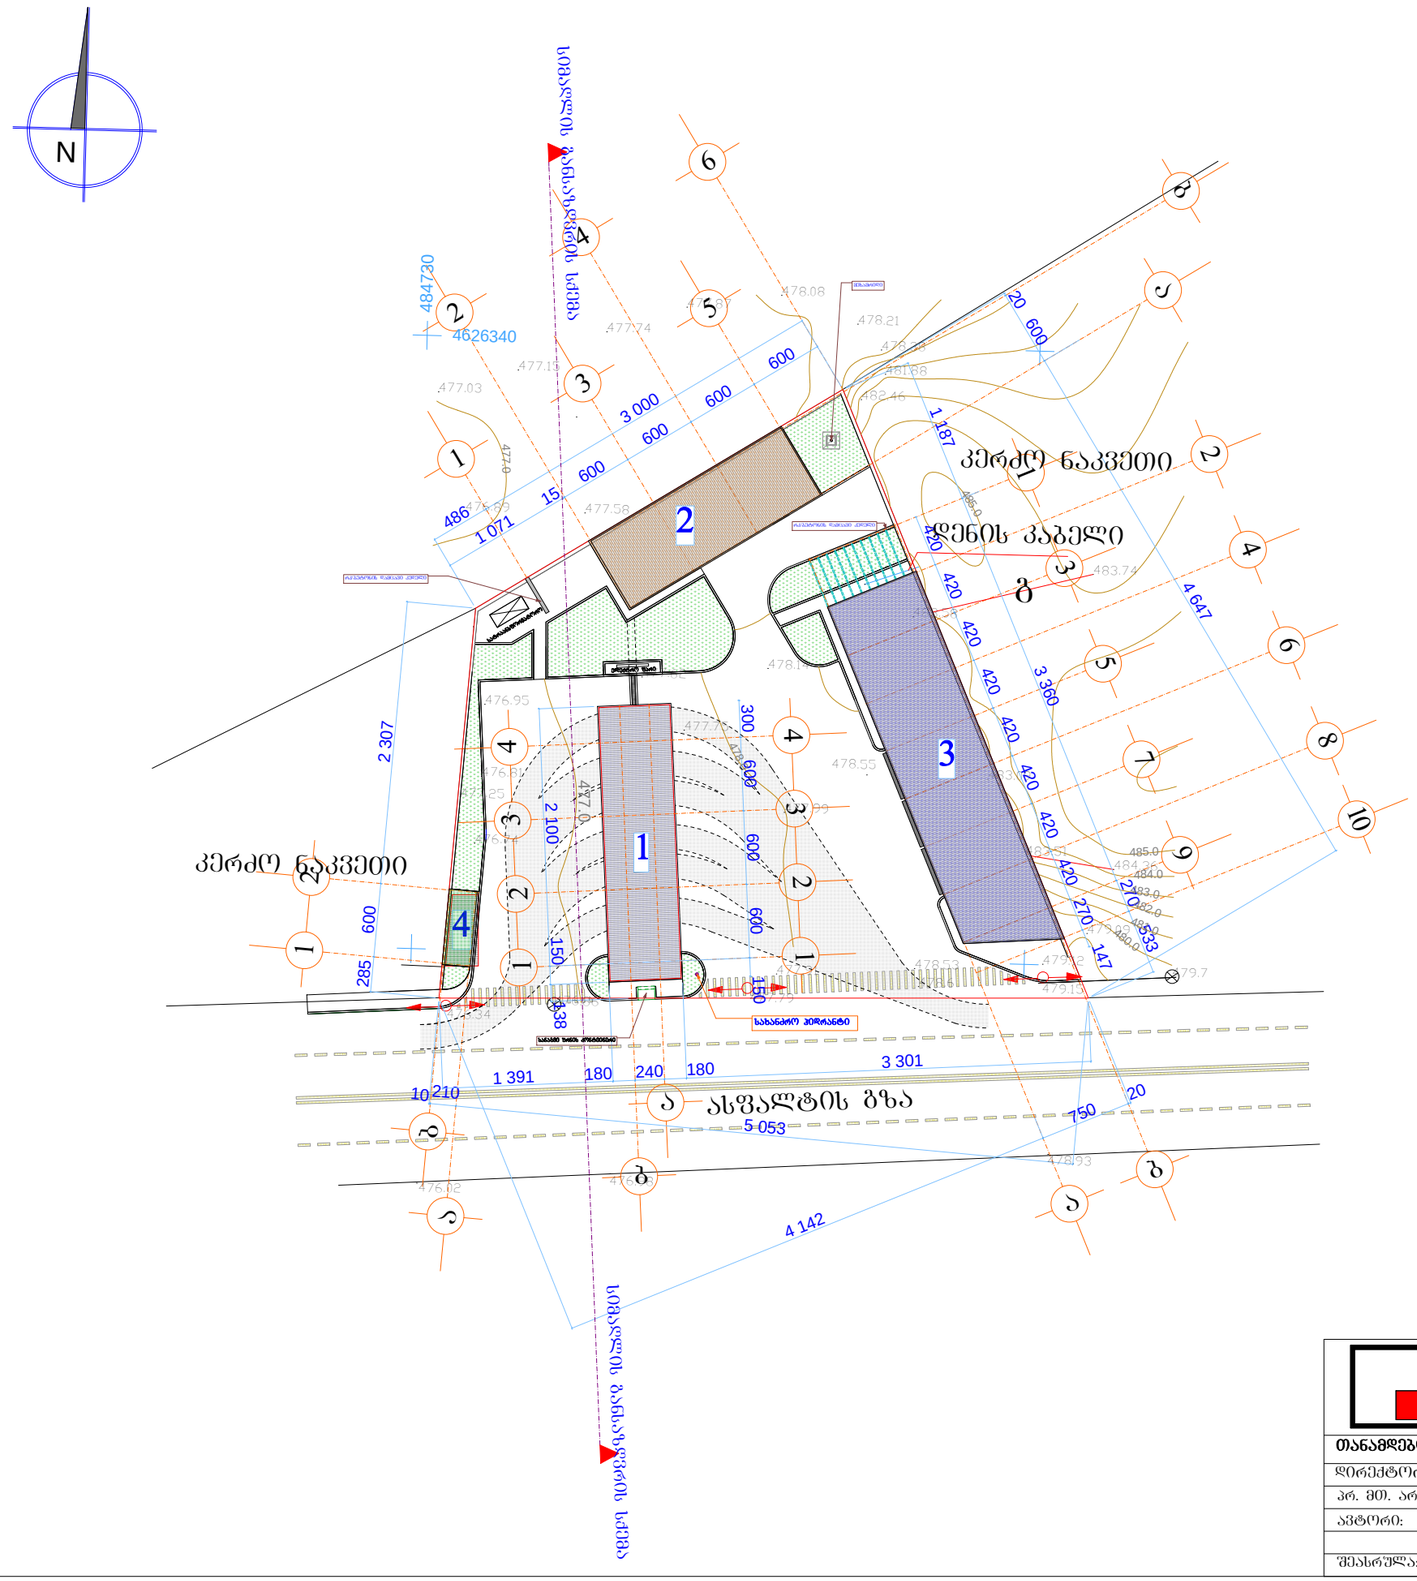

	შ.პ.ს. „AIDI GROUP”		ქ. თბილისი, მუხიანის ბაზრობის მიმდებარედ, წყალკანალიზაციენ მიმდავალ ტერიტორიაზე, შ.პ.ს. “იტალიატრანსნაფთობი”-ს კუთვნილ მიწის ნაკვეთზე №2/64 აეტრანსნაფთობისამართი სადგურის არქიტექტურული პროექტი
თანამდებობა	ხელმოწერა	გვარი	არქიტექტურული ნაწილი	დაკვეთა №
დირექტორი		შ. გვანცელაძე		
პრ. მთ. არქ.		შ. გვანცელაძე		
ავტორი:		შ. გვანცელაძე	სიმაღლის განსაზღვრის სქემა მ. 1:500	სტად. / შურც. / რაოდ.
		ბ. გვანცელაძე		
შესრულა:		ბ. გვანცელაძე		ა