489325.0

4616275.0

ასფალტის გზა

01.19.20.002.119

01.19.20.002.073

01.19.20.002.006

საშუალო ნაწილის გაზის ქსელი

უკანა ეზოს რეგულირების არეალი

უკანა ეზო

გრუნტის დამუშავება

გრუნტის ჩაჭრა

+33.06

+29.75 მოპირკეთების ნიშნული
+29.60 კონსტრუქციული ნიშნული

+4.10 მოპირკეთების ნიშნული
+4.00 კონსტრუქციული ნიშნული

+34.00

+33.06 მოპირკეთების ნიშნული
+32.80 კონსტრუქციული ნიშნული

+0.15 პ.მ.ნ.
+0.00 = 502.10 ს.ზ.ნ.

+31.26 მოპირკეთების ნიშნული
+31.00 კონსტრუქციული ნიშნული

-3.00 = 499.10

-3.00=499.10

გეგმანდაკეცული ნაწილი +0.00 = 502.10

7–1

1–7

2–2

3–3

X:489348.24
Y:4616250.47
საპროექტო ზღვ. ვარს. ნიშნ. 499.64
არსებული ზღვ. ვარს. ნიშნ. 499.64

X:489381.84
Y:4616250.47
საპროექტო ზღვ. ვარს. ნიშნ. 502.10
არსებული ზღვ. ვარს. ნიშნ. 500.72

X:489381.84
Y:4616234.47
საპროექტო ზღვ. ვარს. ნიშნ. 498.90
არსებული ზღვ. ვარს. ნიშნ. 499.08

600 610 595 605 600 310

3,320

1,690 630 565 345 190 1,977 1,092 1,116 1,025

489400.0

4616200.0

ArchDisegno

შპს "არქიდიზეგნო"
(405483038)

მშენებლობის

არქიტექტურა - არქიტექტორი

გიორგი ფალავანდიშვილი
(01008048833)

პროექტის დასახელება

მრავალფენიანი საცხოვრებელი სახლი

ქ/ა, ქალაქი, ბარათაშვილის ხეობის კანიონი, ფსკერო / ჩაშენდა ს. კოჯრის # 11 ნაკვეთზე

01.19.20.002.119

დამკვეთი

შპს "რასმა დეველოპმენტი"
(402144452)

ფორმატი: პასპორტი სრულად
საკადასტრო, თბილისის, ჩუგურეთის ჩაშენდა, ბარათაშვილის ქ. N11, საკადასტრო #

ფაილი

ნახატებისთვის ArchCAD - ის & ფაილში ჩა ნახატებისთვის PDF ფაილი ავიხე

საავტორო უფლება

შპს "არქიდიზეგნო"

შენიშვნა

ნახატის დასახელება

ნახატის ნომერი

თარიღი: 02/2024
მასშტაბი: 1:100
ფორმატი: A-2

GEOLAND
GeoLand.ge © GeoLand Ltd. 2018
Tel: 2-92-25-53 e-mail:
info@geoland.ge www.geoland.ge

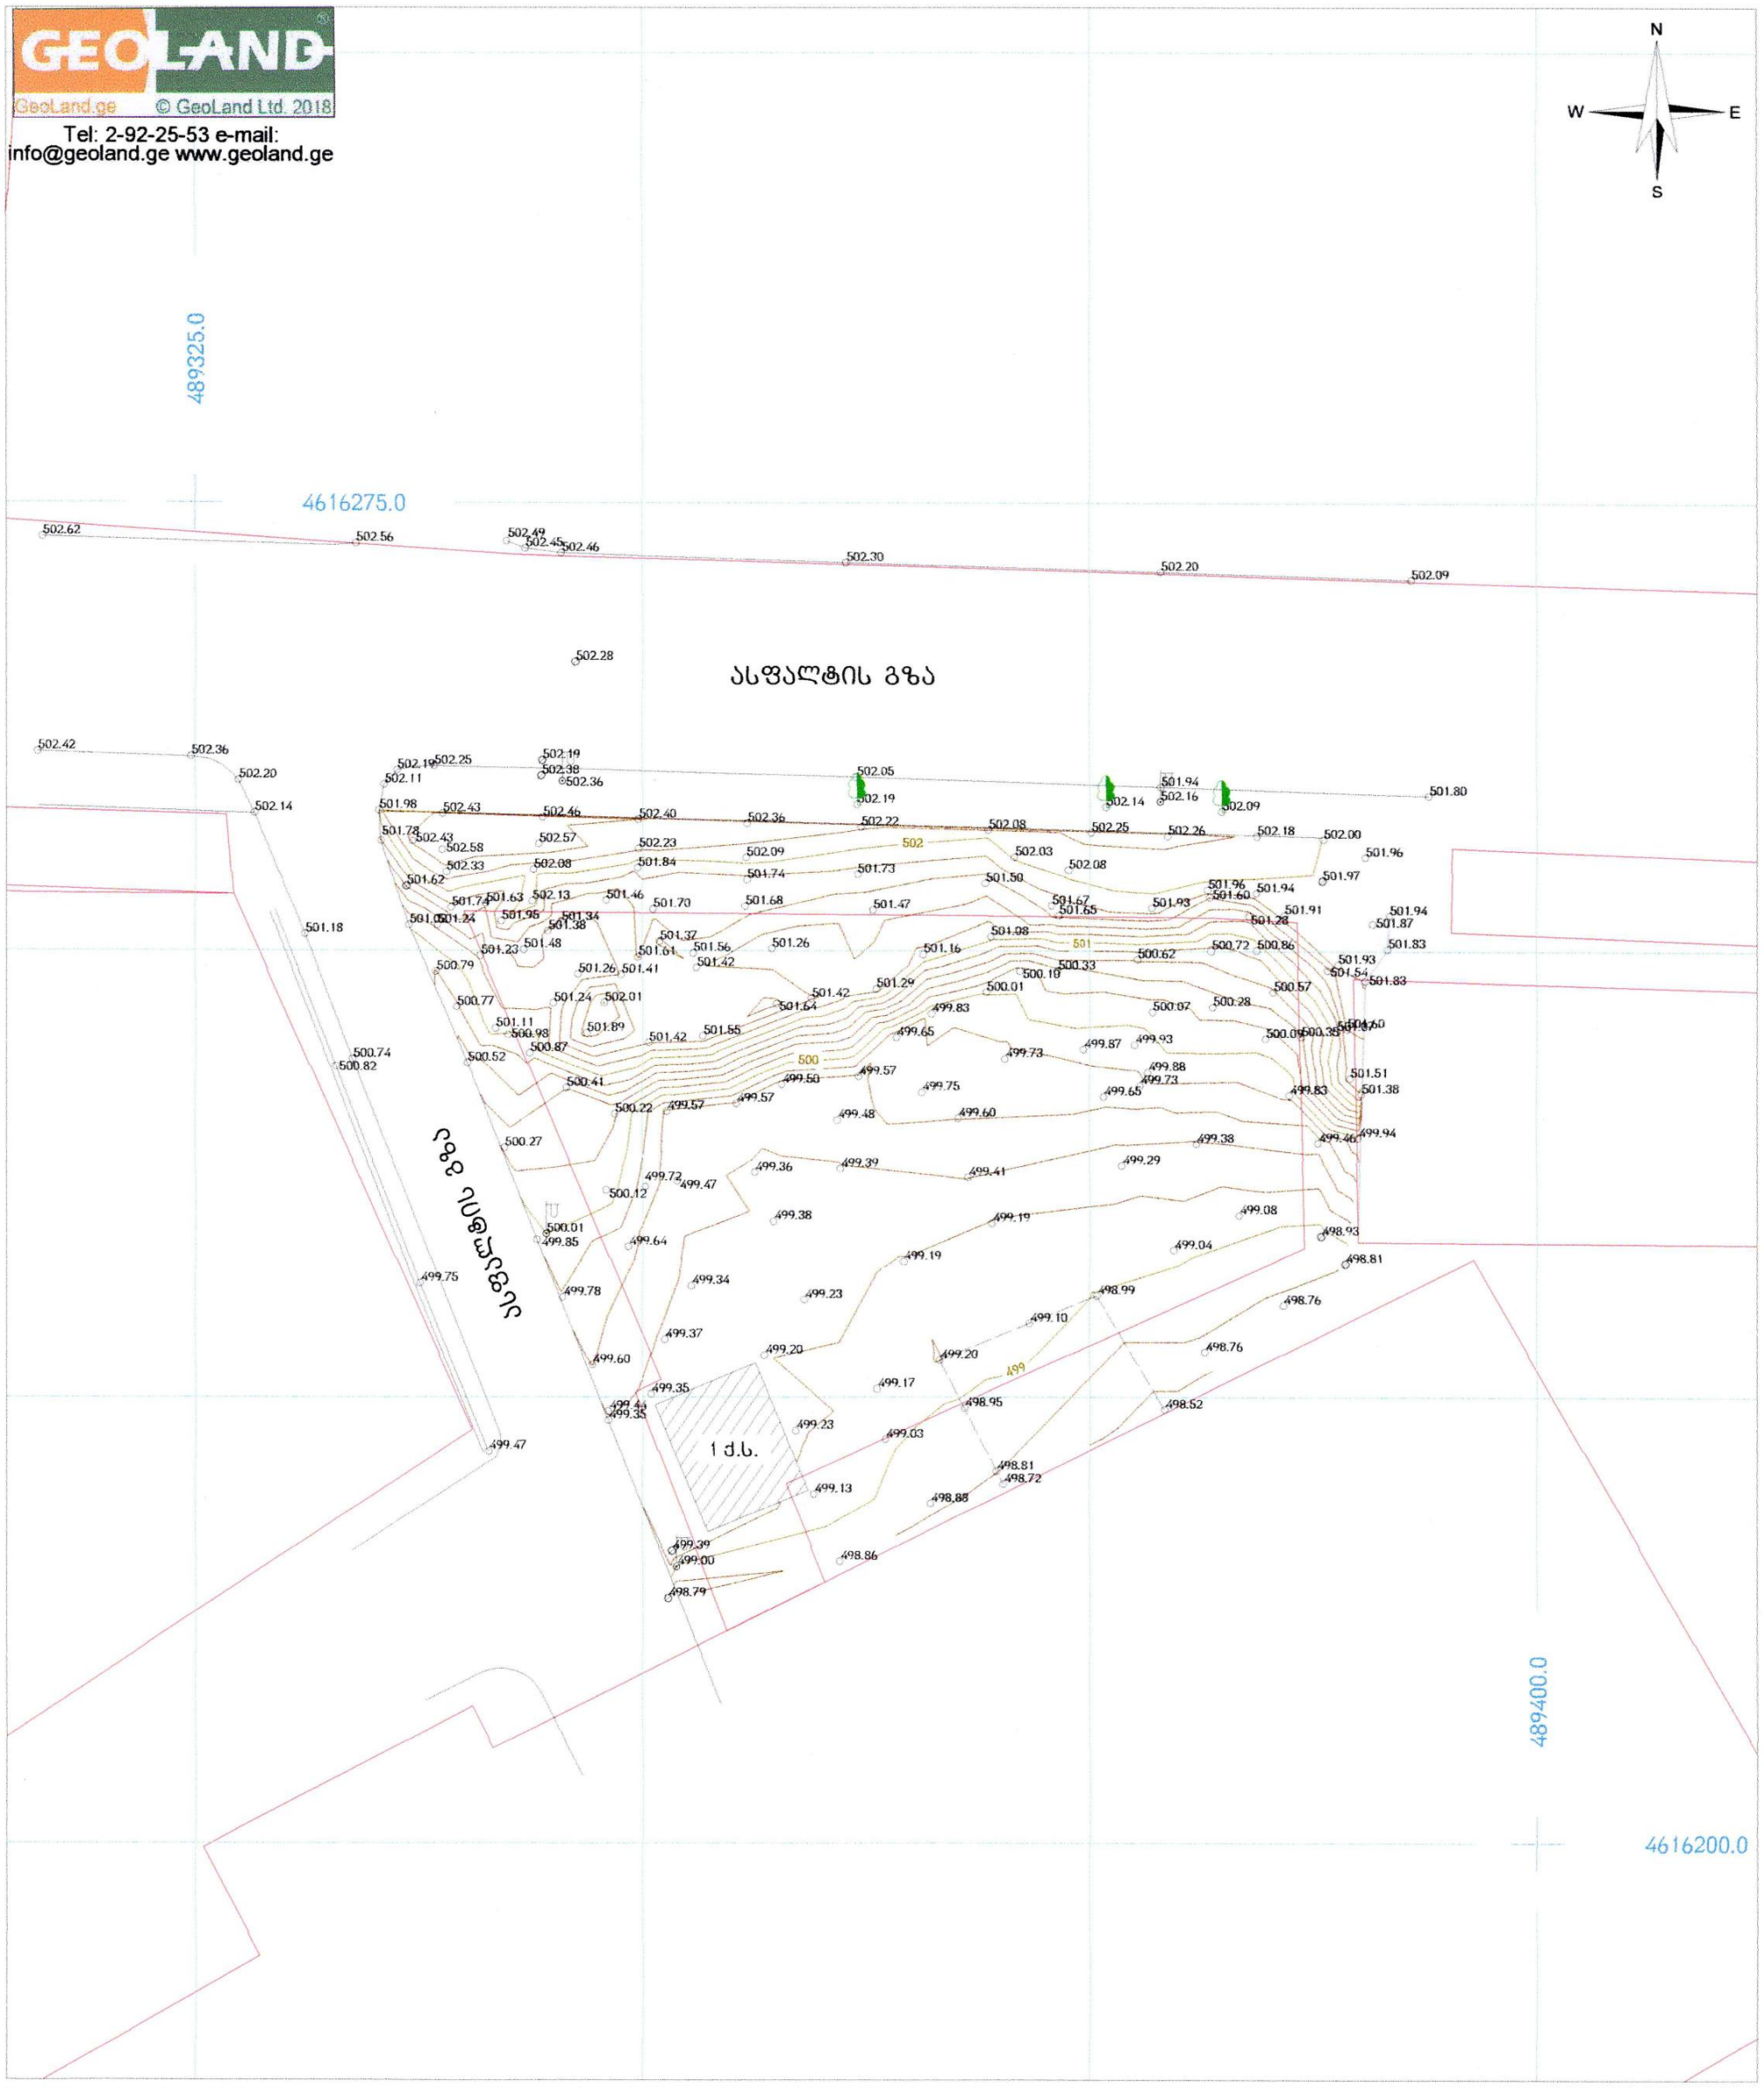

პირობითი აღნიშვნები

მიწის ნაკვეთის საზღვრები	500 სიმაღლის ნიშნული
შენობა	ფოთლოვანი ხე
	ჭის ღუმი
	ელ. ბოძი
456000	ლითონის ზღუდე
4678900	ასფალტის გზა
UTM სისტემის კოორდინატები	

ტოპოგეგმა		
მისამართი:	ქ.-თბილისი, დასახლება ვარკეთილი, ზემო პლატო, მ/რ II, კორპუსი №1-ის მიმდებარედ	
დამკვეთი:	ვახტანგ ხოჭოლავა	
აზომა		ა. ჯაფარიძე
დახაზა		ა. ჯაფარიძე
მ: 1:500	ფართობი 473 კვ.მ.	

GEOLAND Geodesy
2018