
კორექტირებული საპროექტო გეგმა 0.00 ნიშნულზე

მასშ 1:200

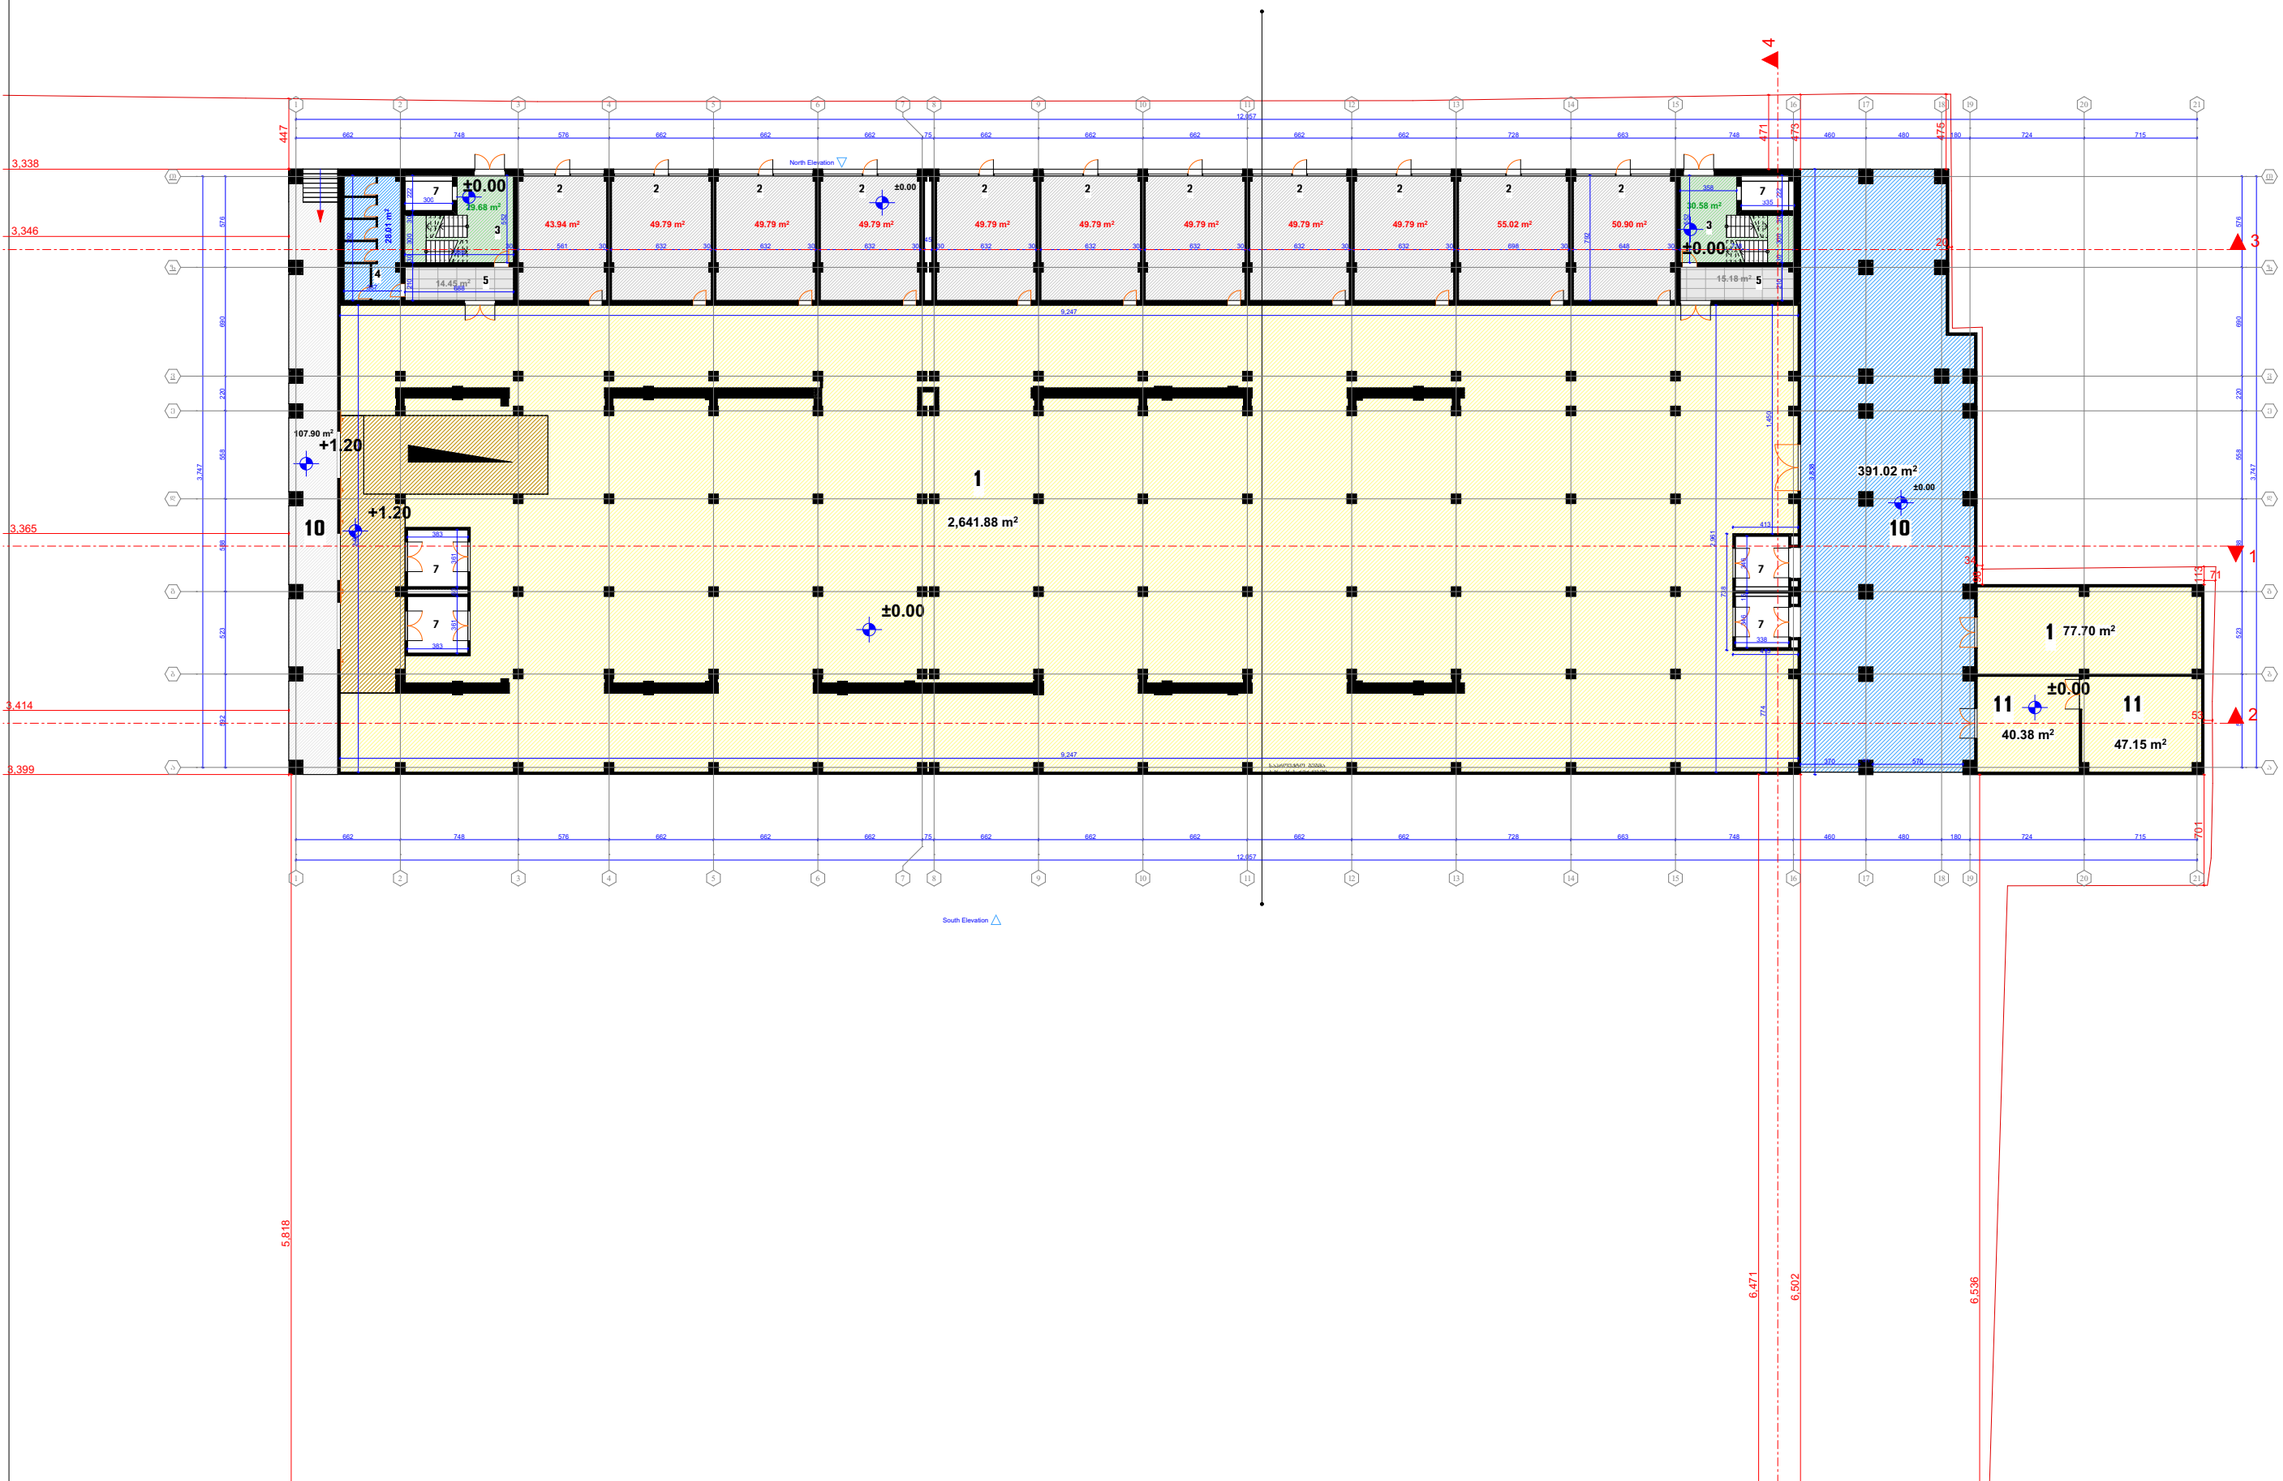

ფორმატი

A 1

1. სასაწყობე ფართი
2. საოფისე ფართი
3. კიბის უჯრედი
4. სანაკვანძი
5. ტამბური
6. დერეფანი
7. ლიფტი
8. სამანქანე
9. ტექნიკური ოთახი
10. ბაქანი
11. საგენერატორი
12. წყლის ავზის ოთახი

რევიზია	თარიღი



პროექტის ნაწილი:
ობიექტის სახელწოდება:
სასაწყობე შენობა-ნაგებობის რეკონსტრუქციის (დაშენება-მიშენება) არქიტექტურული ნაწილი

დამკვეთი

დავით როგავა

ობიექტის მისამართი

ქ. თბილისი,გ.ნადარეიშვილის ქუჩა №9

შესრულის სახელი


კორექტირებული გეგმა 0.00 ნიშნულზე

Mk - architecture

შემრულებელი	შესრულებაზე

კორექტირებული საპროექტო გეგმა 3.00 ნიშნულზე

მასშ 1:200

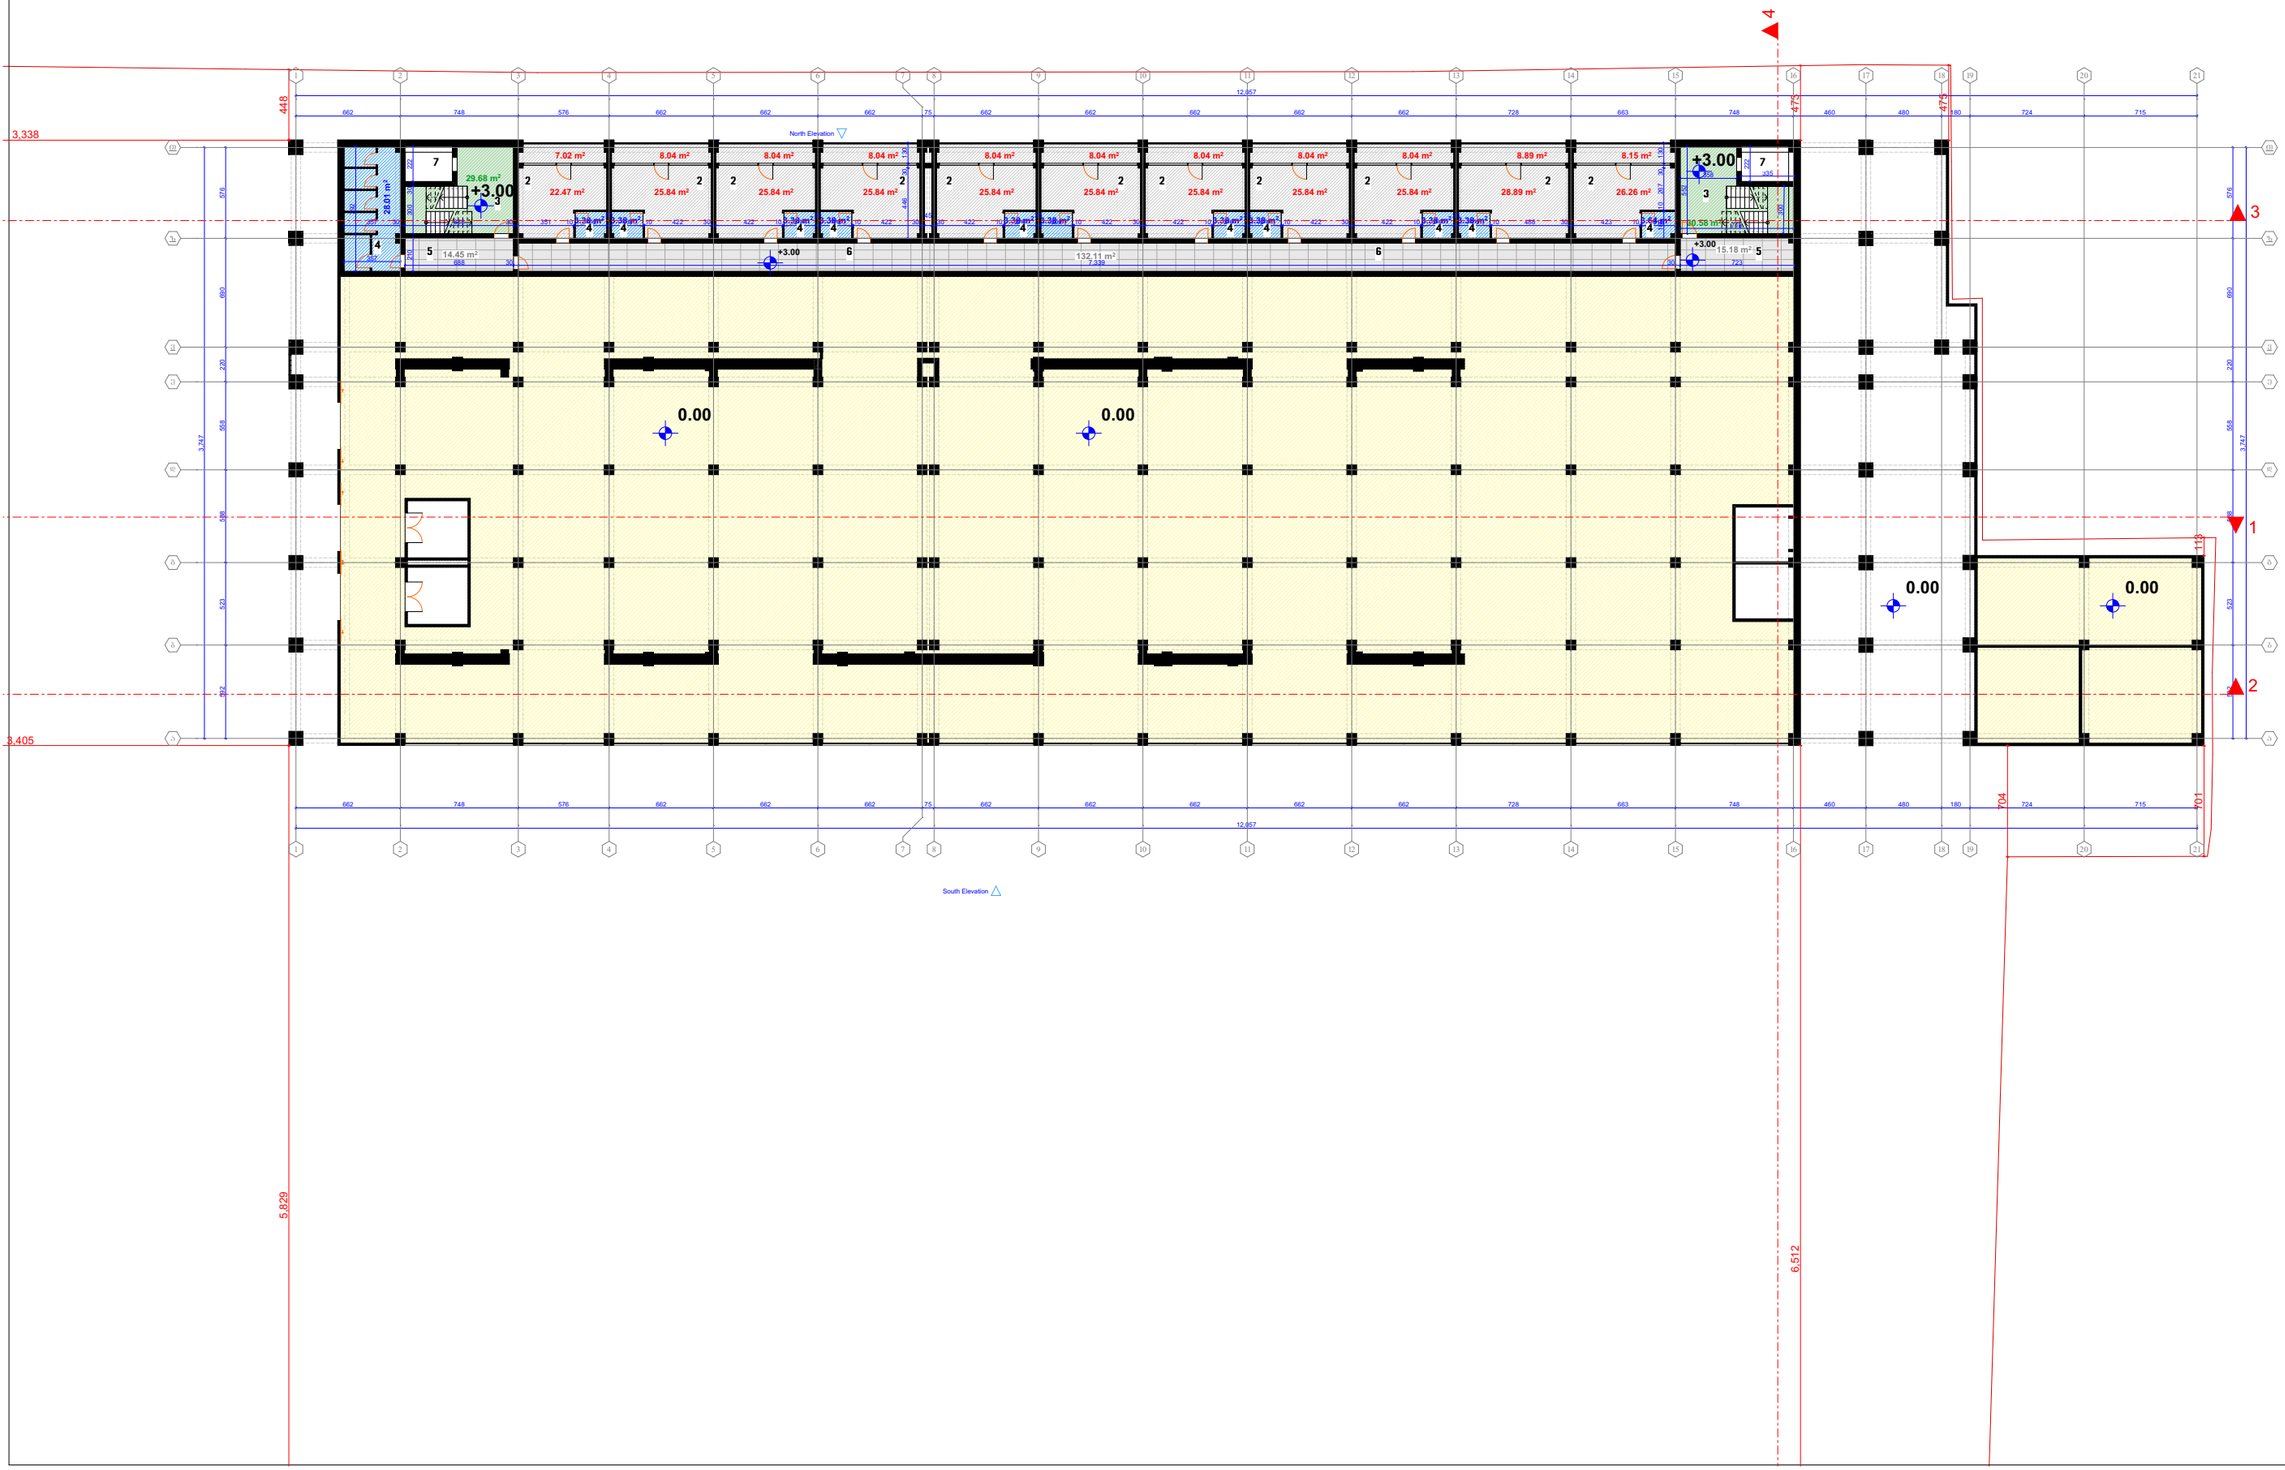

ფორმატი
A 1

1. სასაწყობე ფართი
2. საოფისე ფართი
3. კიბის უჯრედი
4. სანაკვანძი
5. ტამბური
6. დერეფანი
7. ლიფტი
8. სამანქანე
9. ტექნიკური ოთახი
10. ბაქანი
11. საგენერატორი
12. წყლის ავზის ოთახი

რევიზია	თარიღი


პროექტის ნაწილი:
ობიექტის სახელწოდება:
სასაწყობე შენობა-ნაგებობის რეკონსტრუქციის (დაშენება-მიშენებაა) არქიტექტურული ნაწილი

დაგეგმილი
დავით როგავა

ობიექტის მისამართი
ქ. თბილისი,გ.ნადარეიშვილის ქუჩა №9


შესრულის სახელი
კორექტირებული გეგმა 3.00 ნიშნულზე

Mk - architecture

შემსრულებელი	შესრულებლი

კორექტირებული საპროექტო გეგმა 6.20 ნიშნულზე

მასშ 1:200

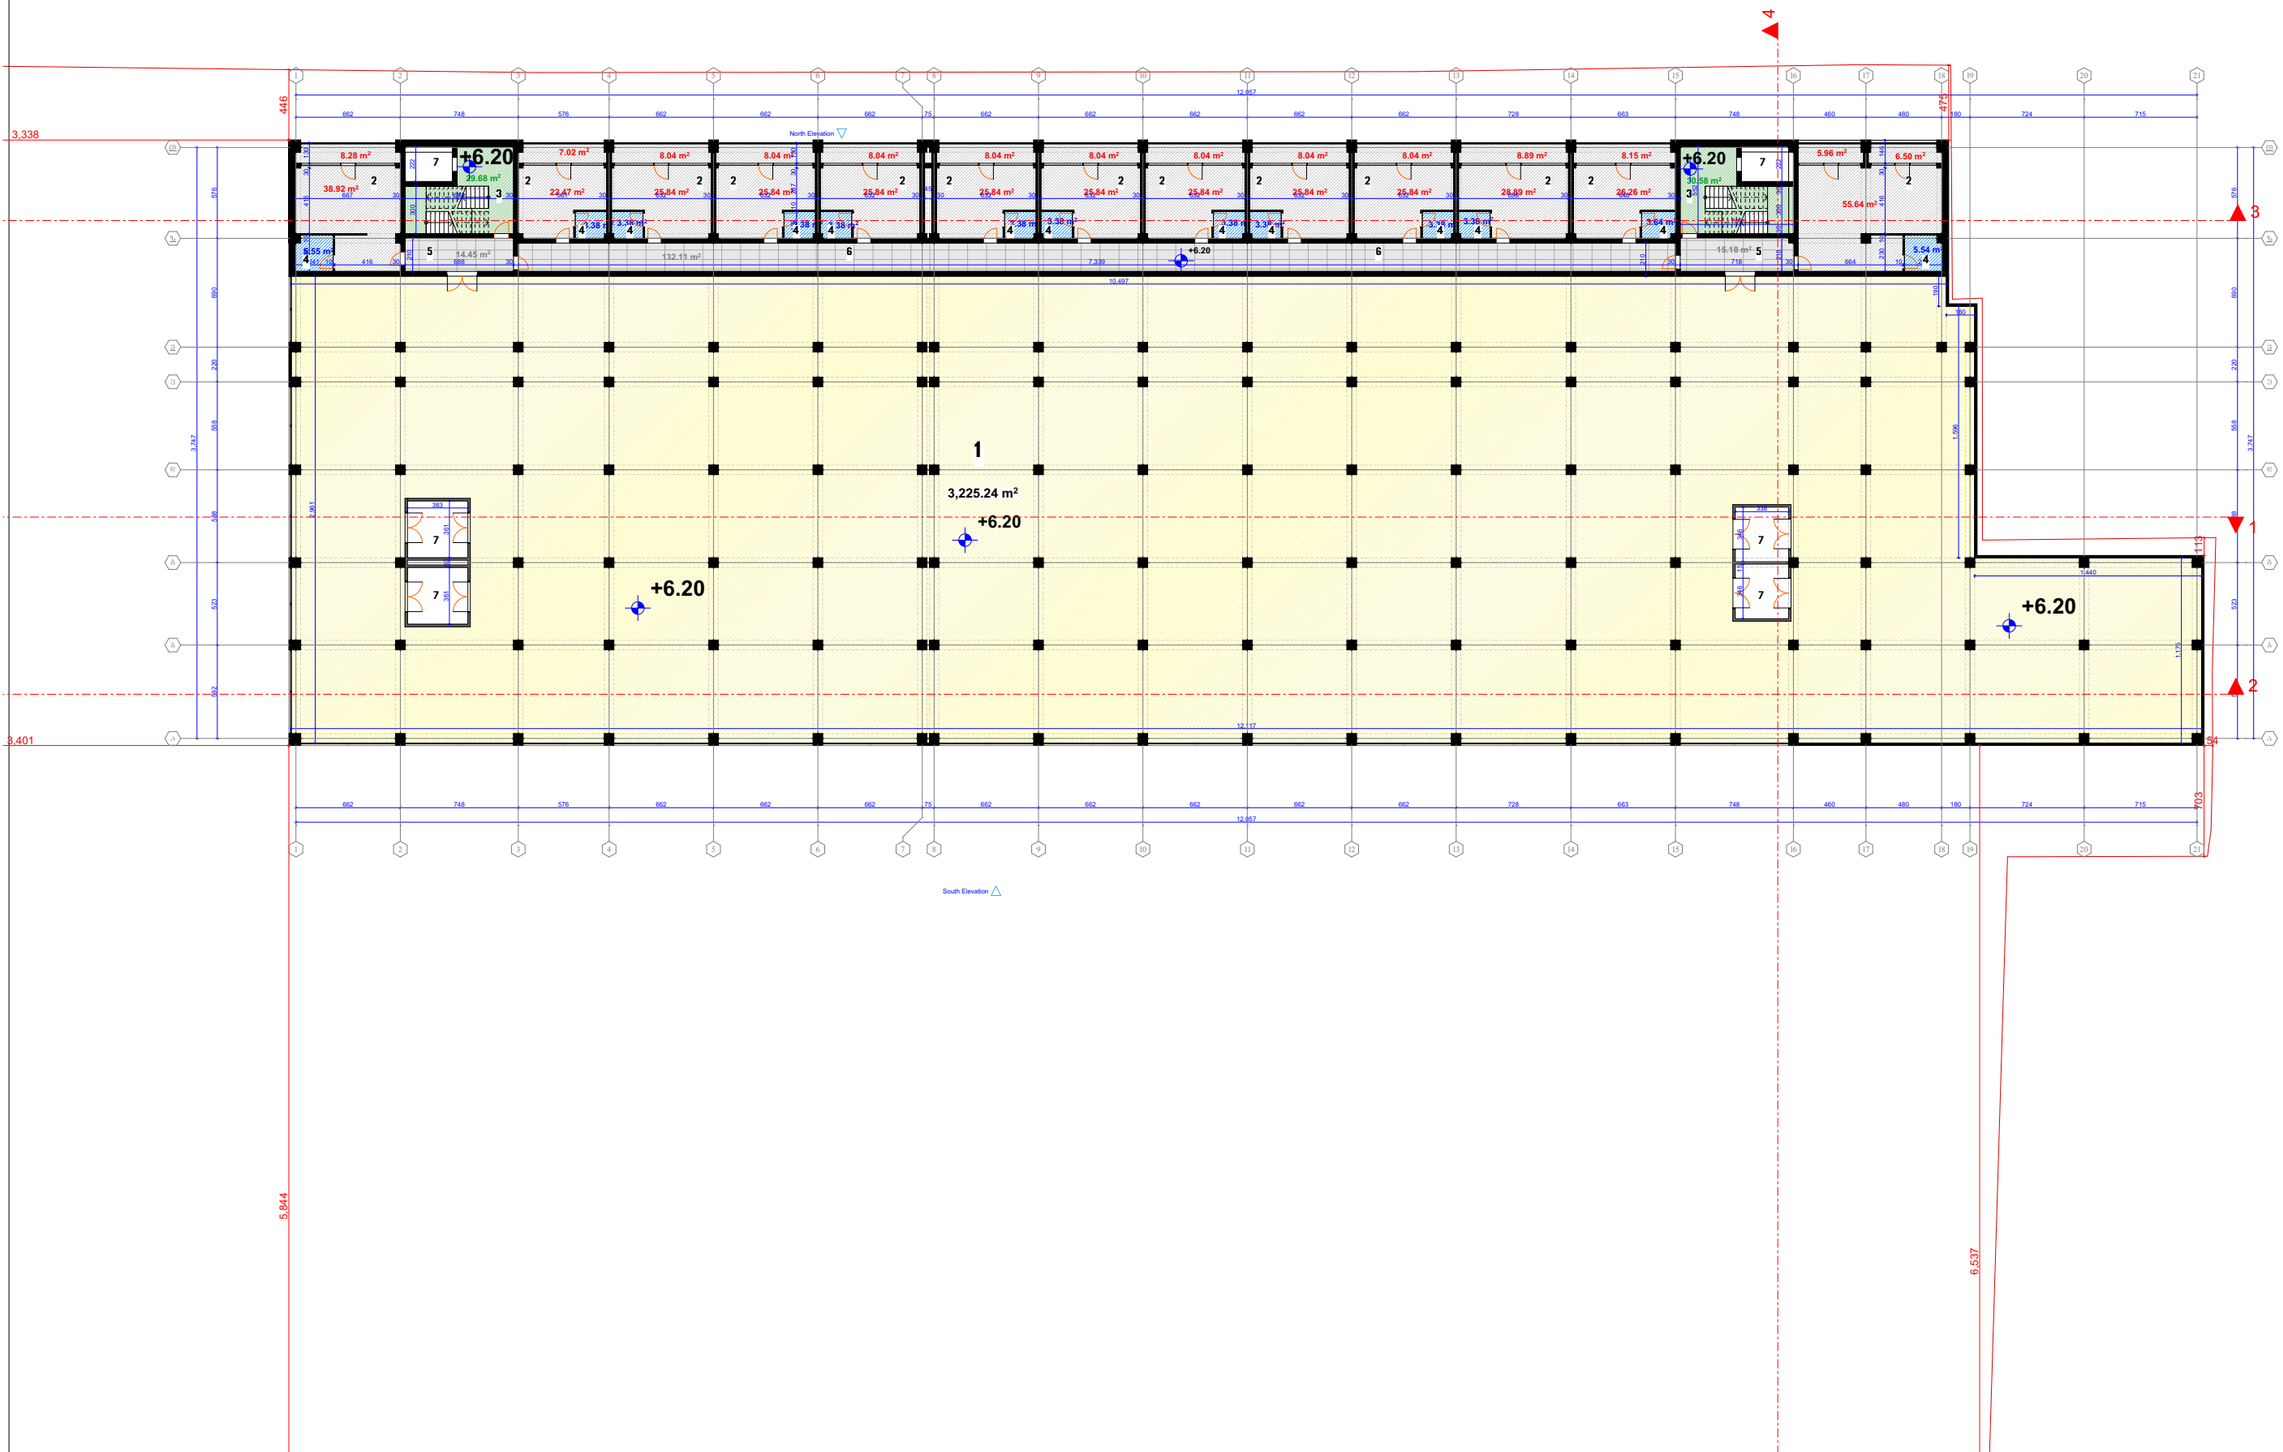

ფორმატი

A 1

1. სასაწყობე ფართი
2. სოფისე ფართი
3. კიბის უჯრედი
4. სანკვანძი
5. ბამბური
6. დერეფანი
7. ლიფტი
8. სამანქანე
9. ტექნიკური ოთახი
10. ბაქანი
11. საგენერატორი
12. წყლის ავზის ოთახი

რევიზია	თარიღი


პროექტის ნაწილი:
ობიექტის სახელწოდება:
სასაწყობე შენობა-ნაგებობის რეკონსტრუქციის (დაშენება-მიშენებია) არქიტექტურული ნაწილი

დამკვეთი

დავით როგავა

ობიექტის მისამართი

ქ. თბილისი,გ.ნაღარეთშვილის ქუჩა №9

შესრულის სახელი


კორექტირებული გეგმა 6.20 ნიშნულზე

Mk - architecture

შემსრულებელი	შესრულებაზე

კორექტირებული საპროექტო გეგმა 10.80 ნიშნულზე

მასშ 1:200

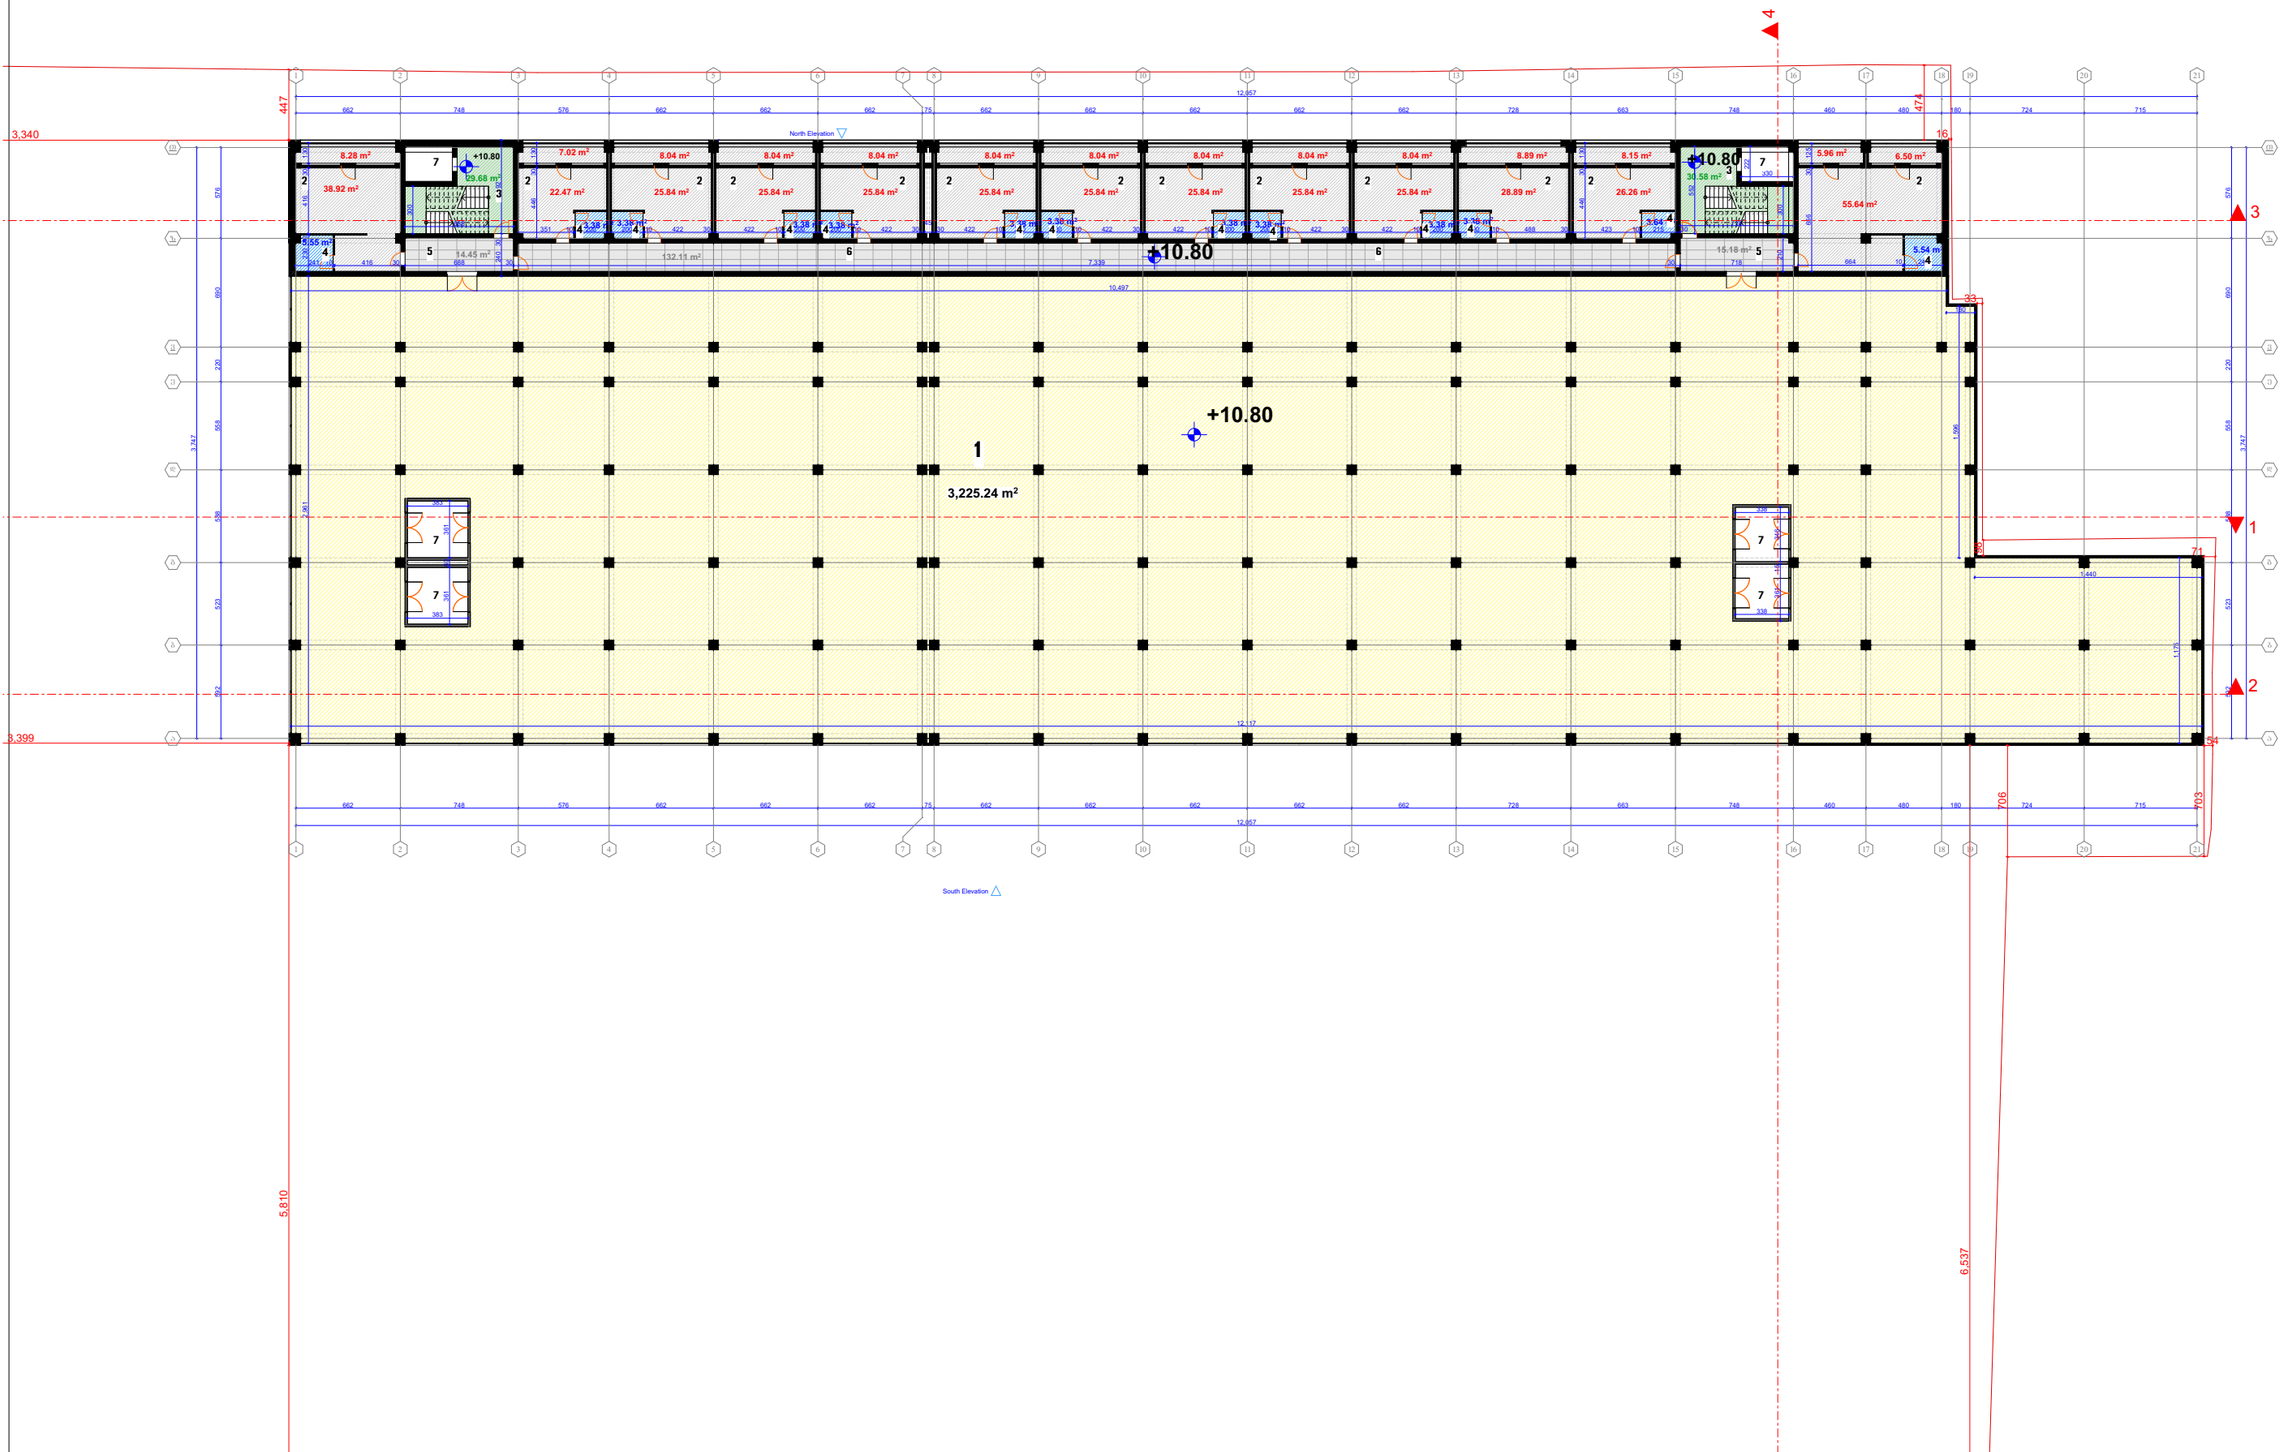

ფორმატი

A 1

1. სასაწყობე ფართი
2. საოფისე ფართი
3. კიბის უჯრედი
4. სანაკვანძი
5. ტამბური
6. დერეფანი
7. ლიფტი
8. სამანქანე
9. ტექნიკური ოთახი
10. ბაქანი
11. საგენერატორი
12. წყლის ავზის ოთახი

რევიზია	თარიღი

დირექტორი პარლი მეწარმეობაში

მთ.არქიტექტორი ბიორგი ხუციშვილი

თანაავტორი პარლი მეწარმეობაში

პროექტის ნაწილი:

ობიექტის სახელწოდება:

სასაწყობე შენობა-ნაგებობის რეკონსტრუქციის (დაშენება-მოშენება) არქიტექტურული ნაწილი

დამკვეთი

დავით როგავა

ობიექტის მისამართი

ქ. თბილისი,გ.ნადარეიშვილის ქუჩა №9

შესრულის სახელი

კორექტირებული გეგმა 10.80 ნიშნულზე


Mk - architecture

შემრულებელი

შემრულებლი


მასშ 1:200

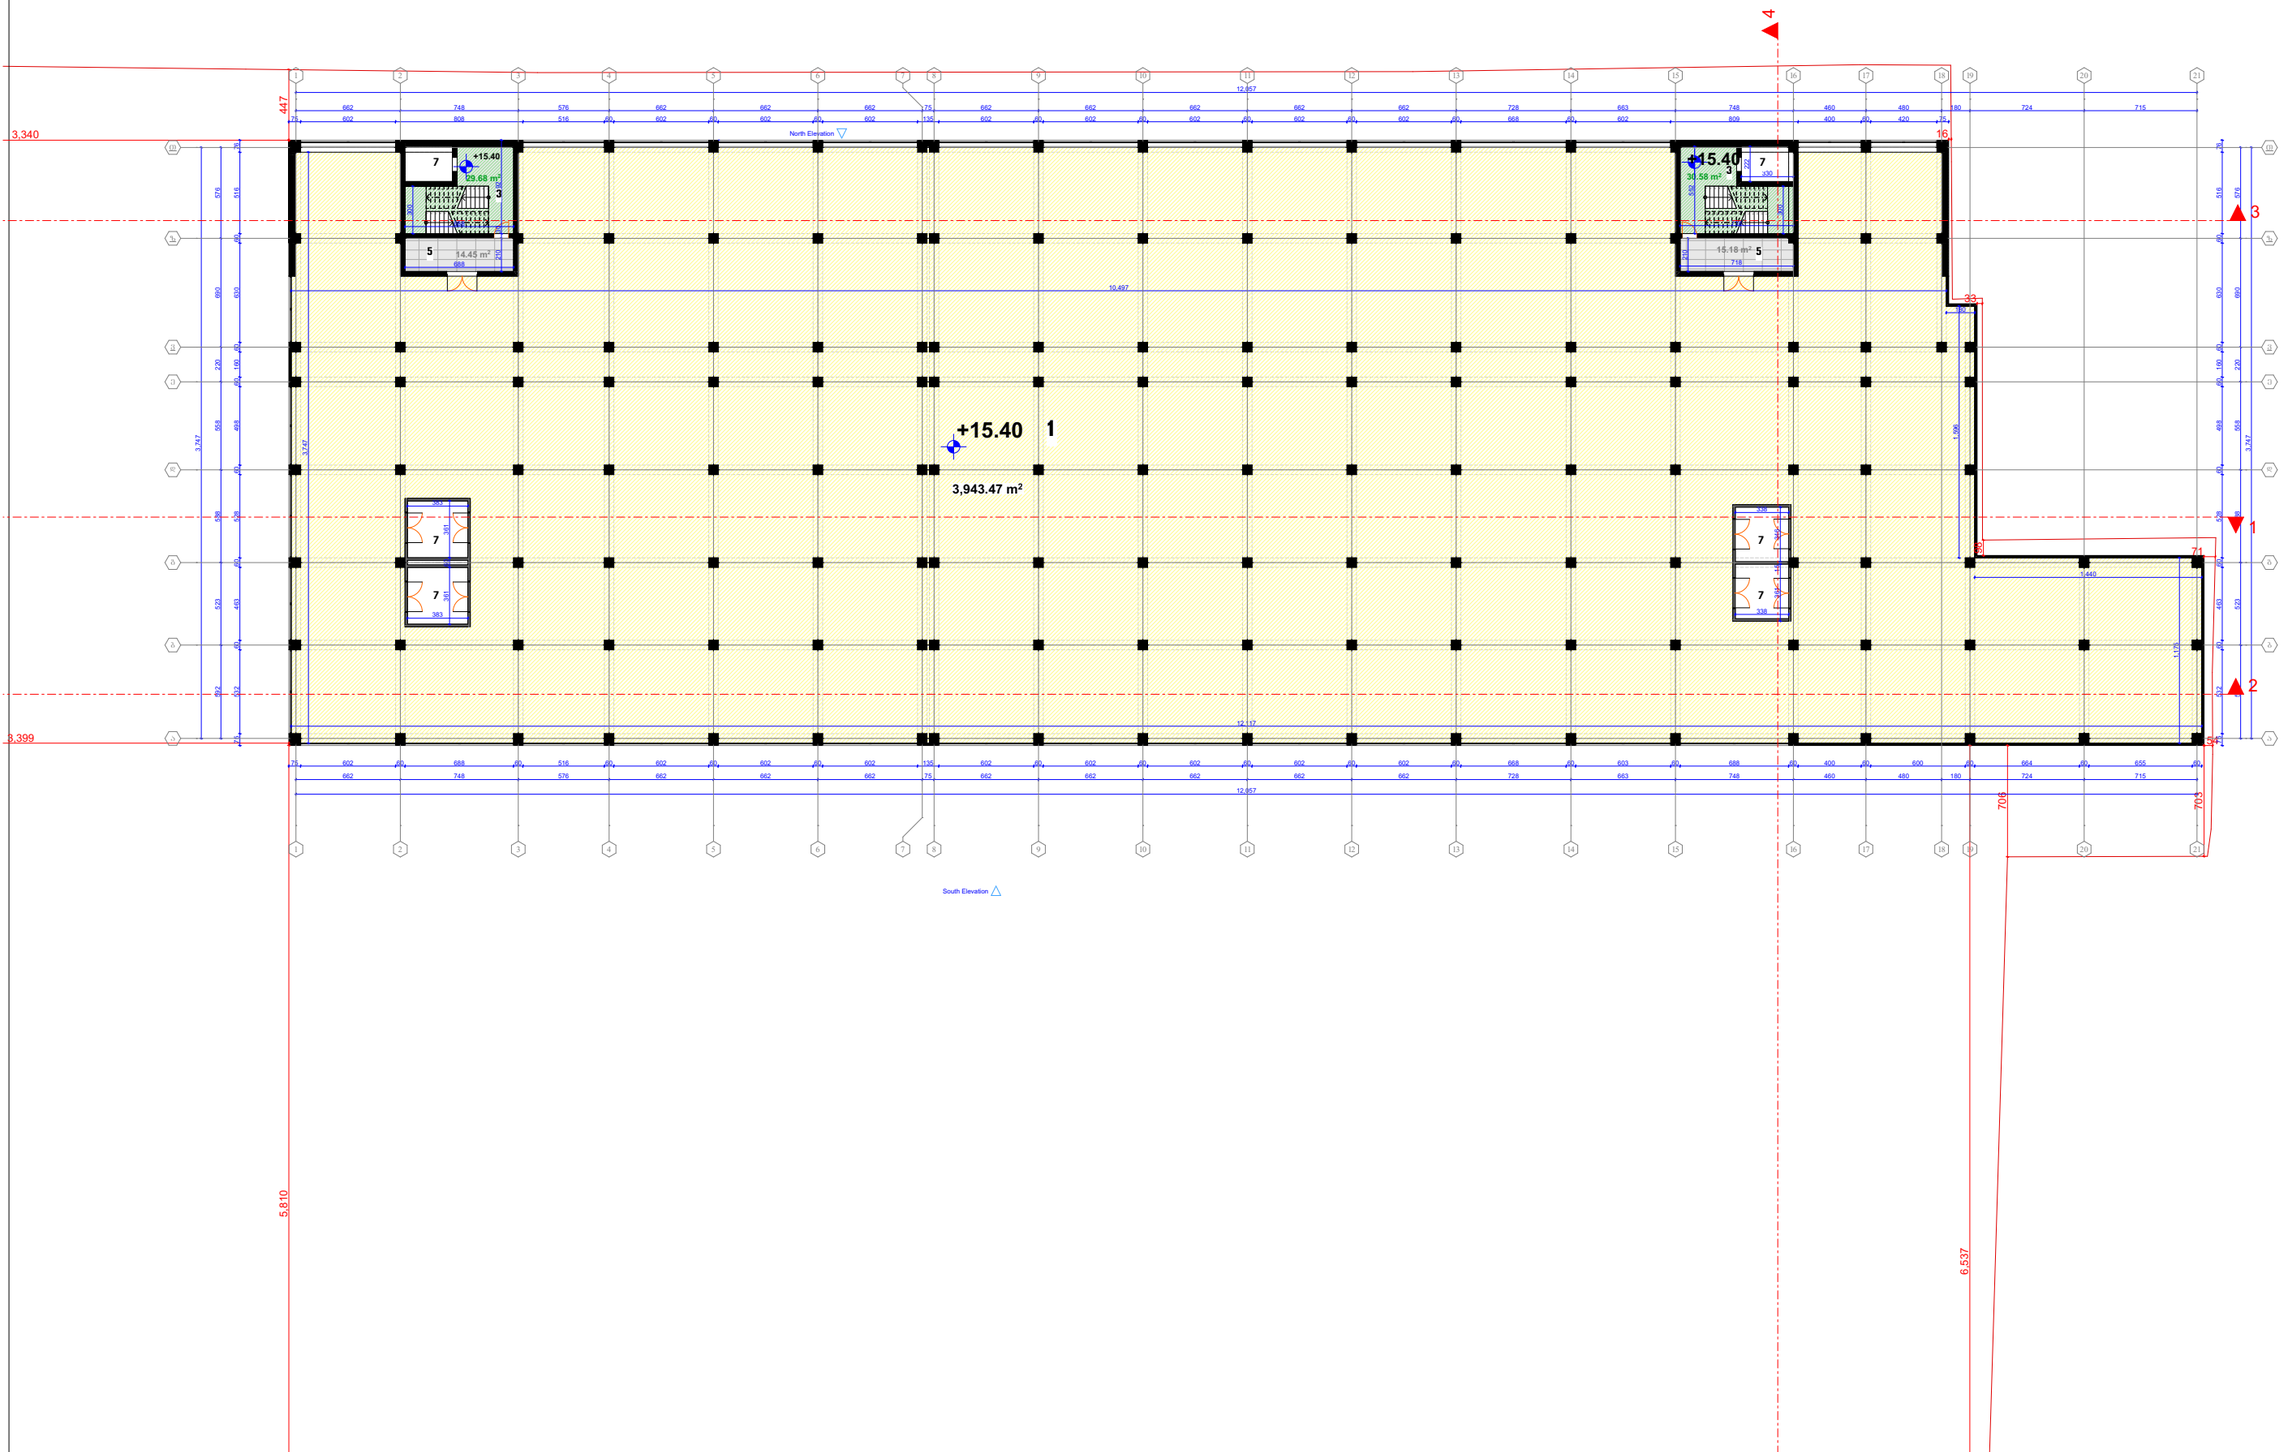

ფორმატი

A 1

1. სასაწყობე ფართი
2. საოფისე ფართი
3. კიბის უჯრედი
4. სანაკვანძი
5. ტამბური
6. დერეფანი
7. ლიფტი
8. სამანქანე
9. ტექნიკური ოთახი
10. ბაქანი
11. საგენერატორი
12. წყლის ავზის ოთახი

რევიზია	თარიღი

დირექტორი კარლო მჭედლიანი

მთ.არქიტექტორი ბიორგი ხუციშვილი

თანაავტორი კარლო მჭედლიანი

პროექტის ნაწილი:

ობიექტის სახელწოდება:

სასაწყობე შენობა-ნაგებობის რეკონსტრუქციის (დაშენება-მოშენება) არქიტექტურული ნაწილი

დამკვეთი

დავით როგავა

ობიექტის მისამართი

ქ. თბილისი,გ.ნადარეიშვილის ქუჩა №9

ნახაზის სახელწოდება


კორექტირებული გეგმა 15.40 ნიშნულზე

Mk - architecture

შემრულებელი	შემრულებლები

კორექტირებული საპროექტო გეგმა 15.40 ნიშნულზე

მასშ 1:200

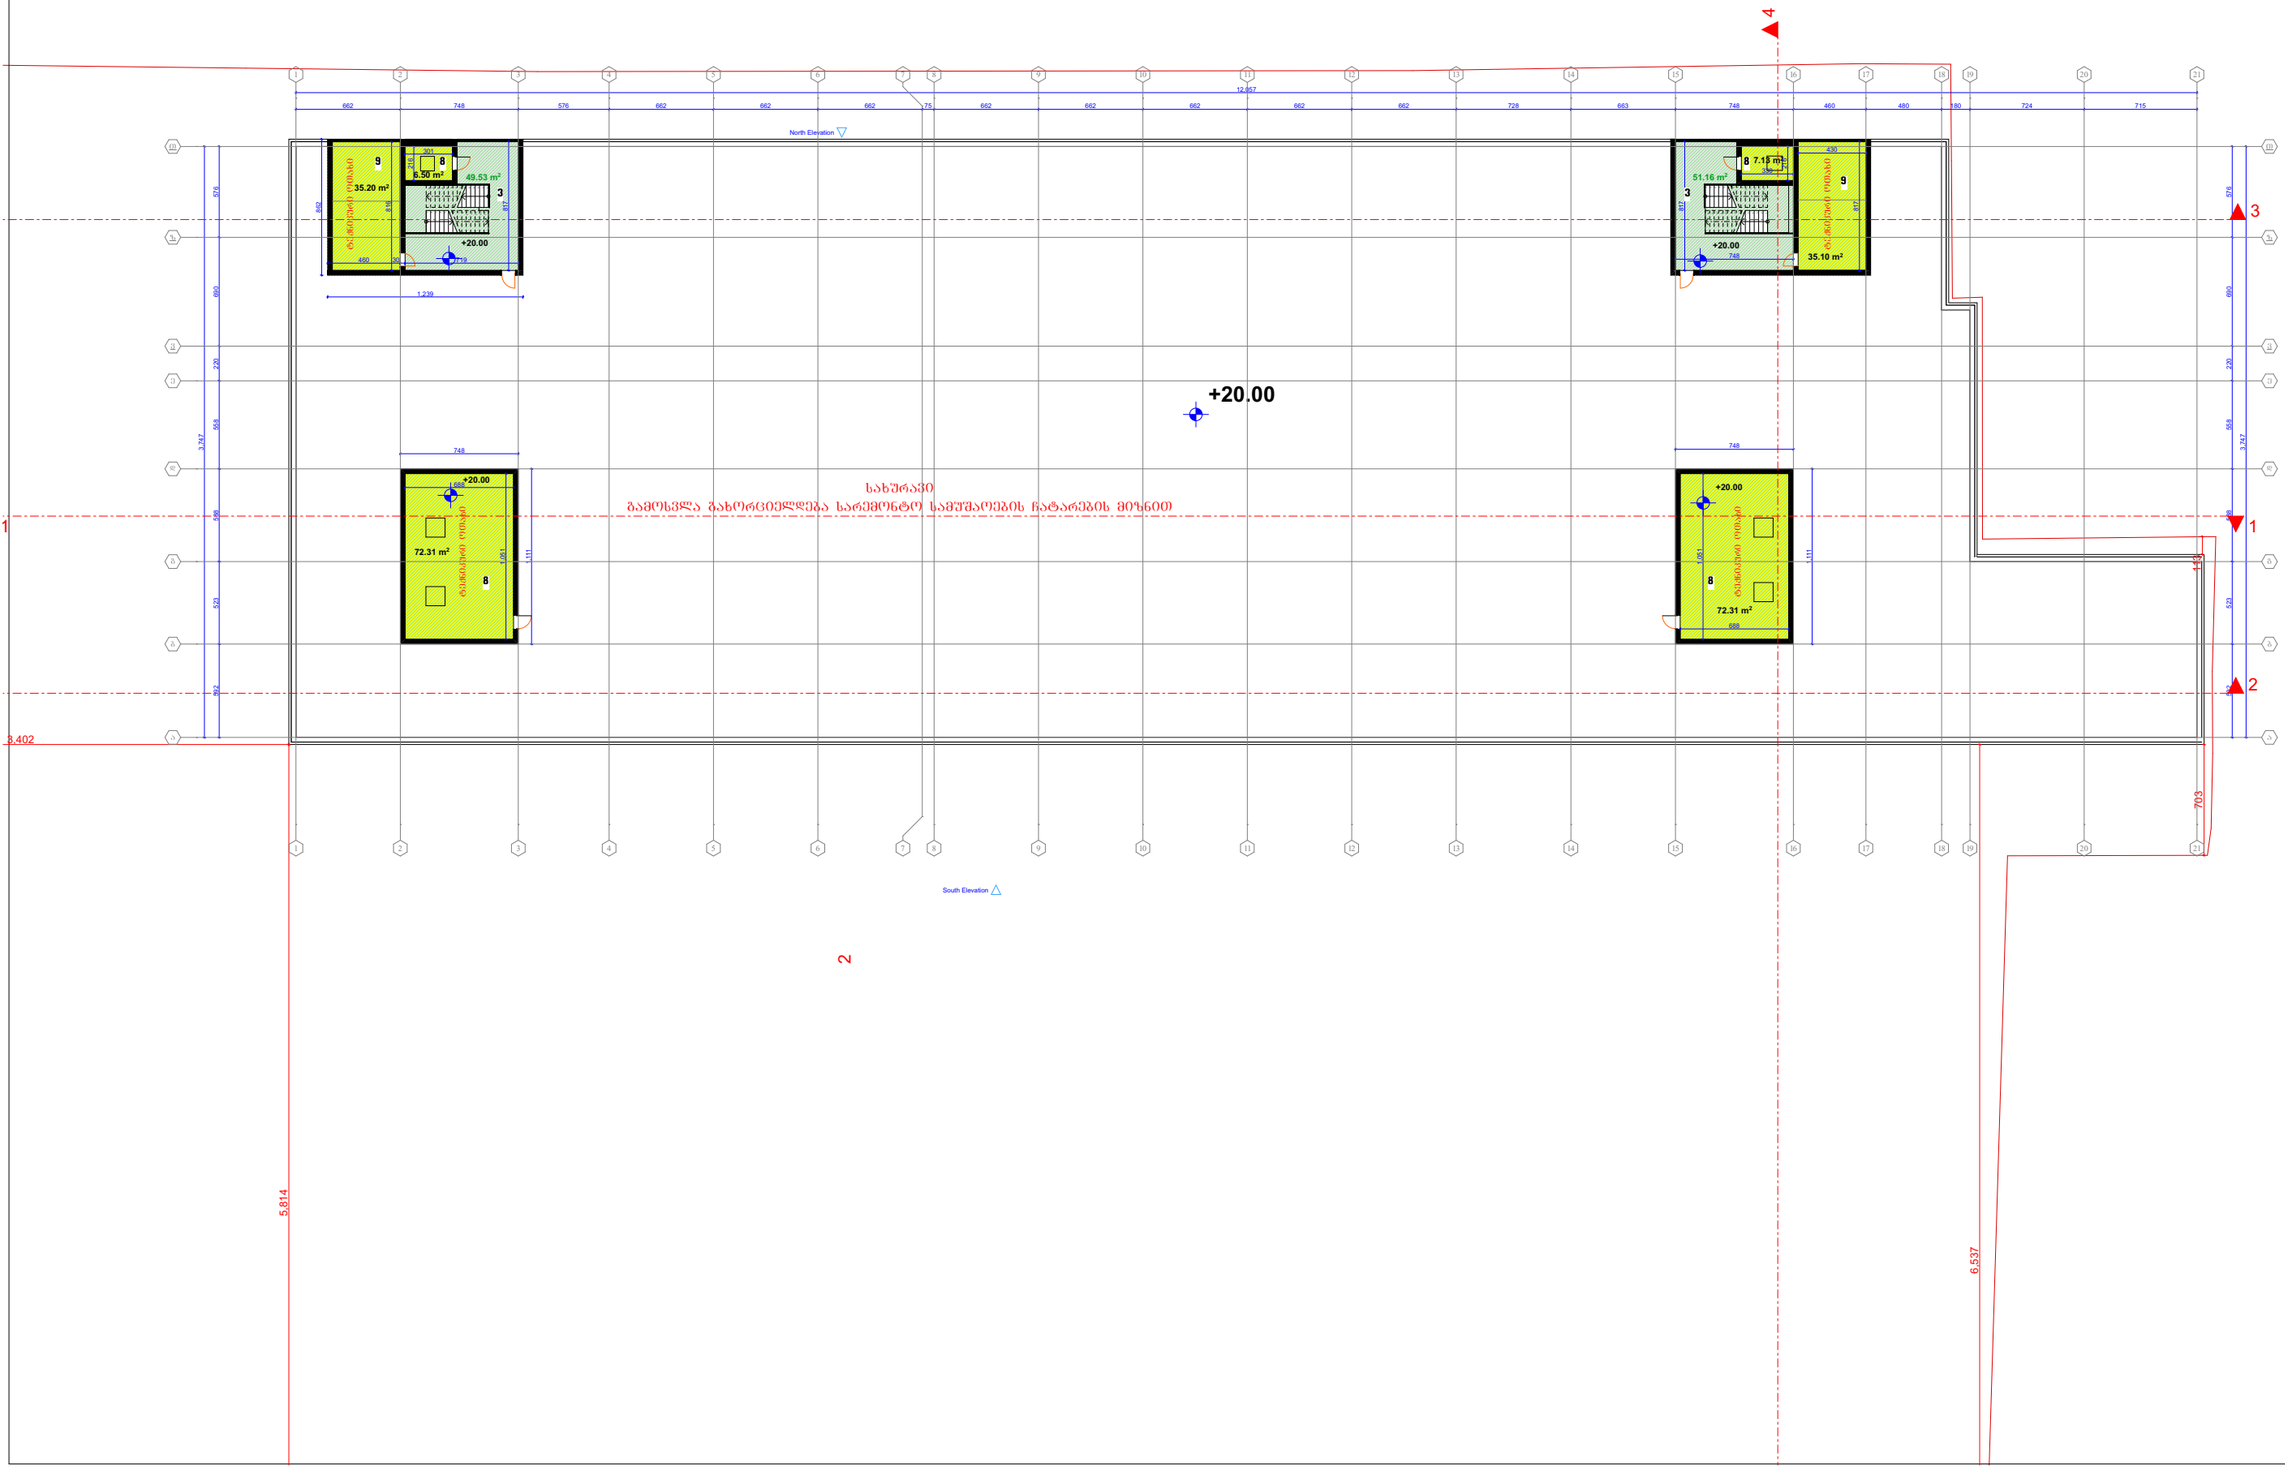

ფორმატი

A 1

1. სასაწყობე ფართი
2. საოფისე ფართი
3. კიბის უჯრედი
4. სანკვანძი
5. ბამბური
6. დერეფანი
7. ლიფტი
8. სამანქანე
9. ტექნიკური ოთახი
10. ბაქანი
11. საგენერატორი
12. წყლის ავზის ოთახი

რევიზია	თარიღი




პროექტის ნაწილი:

ობიექტის სახელწოდება:

სასაწყობე შენობა-ნაბეგობის რეკონსტრუქციის (დაშენება-მოშენება) არქიტექტურული ნაწილი

დამკვეთი

დავით როგავა

ობიექტის მისამართი

ქ. თბილისი,გ.ნადარეიშვილის ქუჩა №9

შესრულის სახელი



Mk - architecture

შემსრულებელი	შესრულება

კორექტირებული საპროექტო სახურავის გეგმა

მასშ 1:200

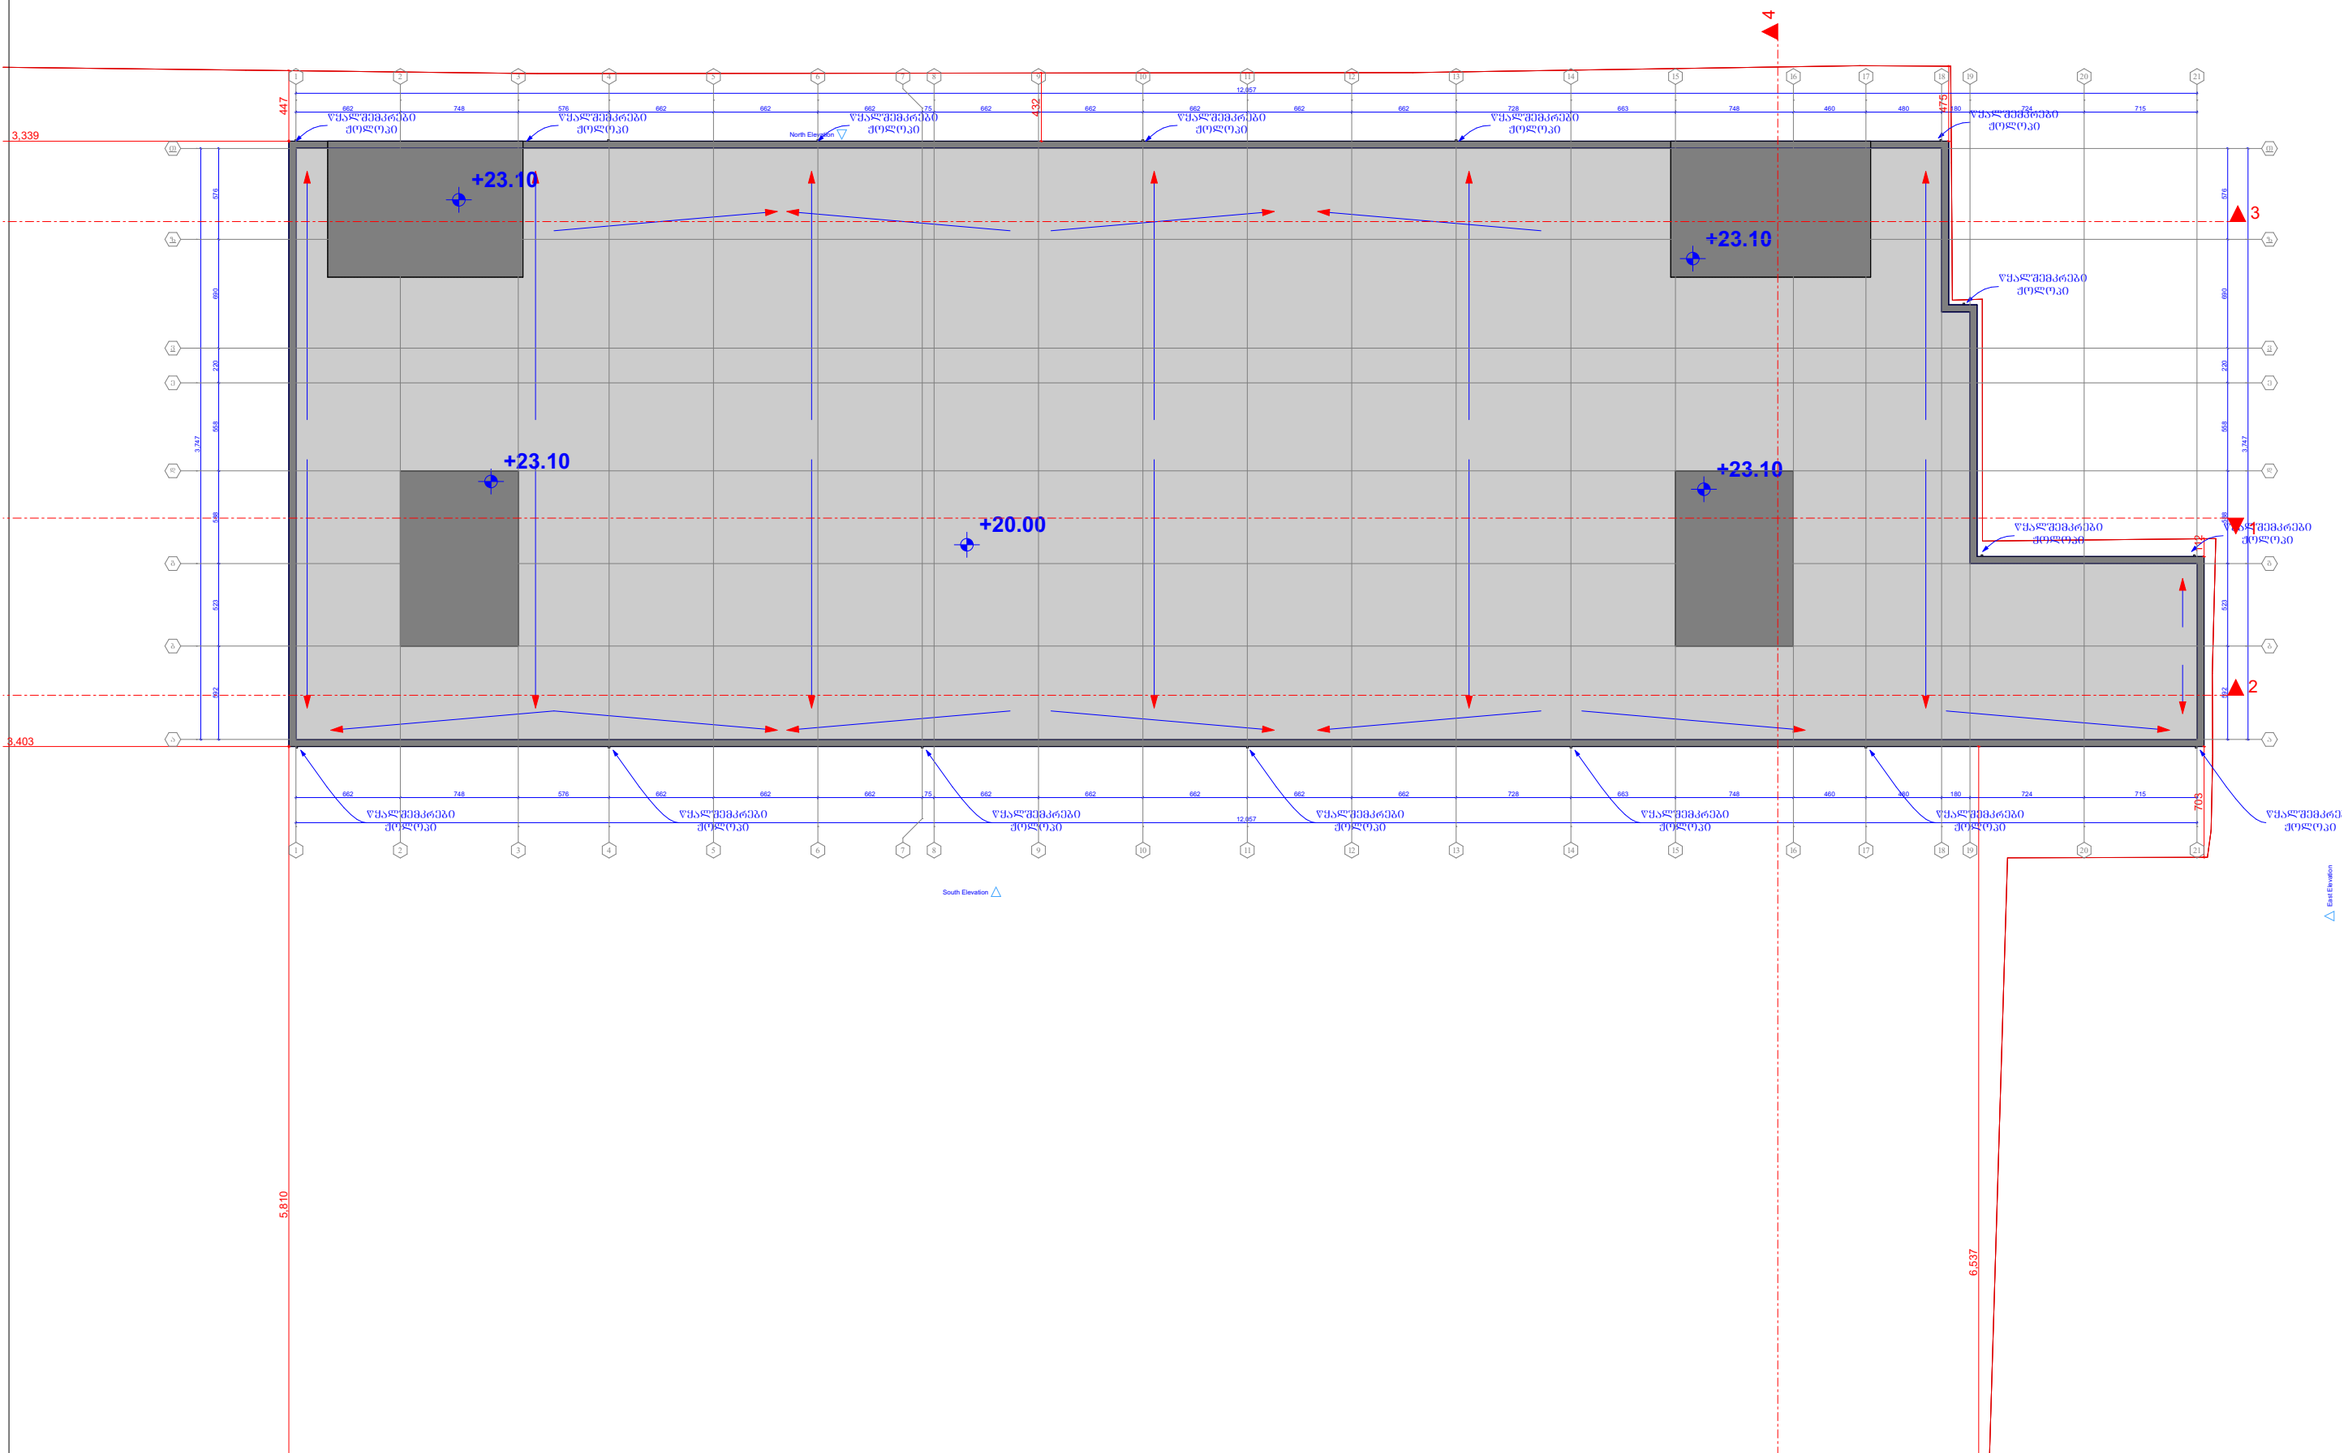

ფორმატი
A 1

1. სასაწყობე ფართი
2. სოფისე ფართი
3. კიბის უჯრედი
4. სანკვანძი
5. ბამბური
6. დერეფანი
7. ლიფტი
8. სამანქანე
9. ტექნიკური ოთახი
10. ბაქანი
11. საგენერატორი
12. წყლის ავზის ოთახი

რევიზია	თარიღი

დირექტორი პარლი მეწინავე

მთ.არქიტექტორი ბიორნი ხუციშვილი

თანაავტორი პარლი მეწინავე

პროექტის ნაწილი:
ობიექტის სახელწოდება:
სასაწყობე შენობა-ნაგებობის რეკონსტრუქციის (დაშენება-მოშენება) არქიტექტურული ნაწილი

დამკვეთი

დავით როგავა

ობიექტის მისამართი
ქ. თბილისი,გ.ნაღარეთშვილის ქუჩა №9

შემცველის სახელი

კორექტირებული სახურავის გეგმა

Mk - architecture

შემქმნელი	შემოწმება