
ფ N 67

ჭრილი 1-1

არქიტექტურული პროექტი

გეგმარებითი ნაწილი

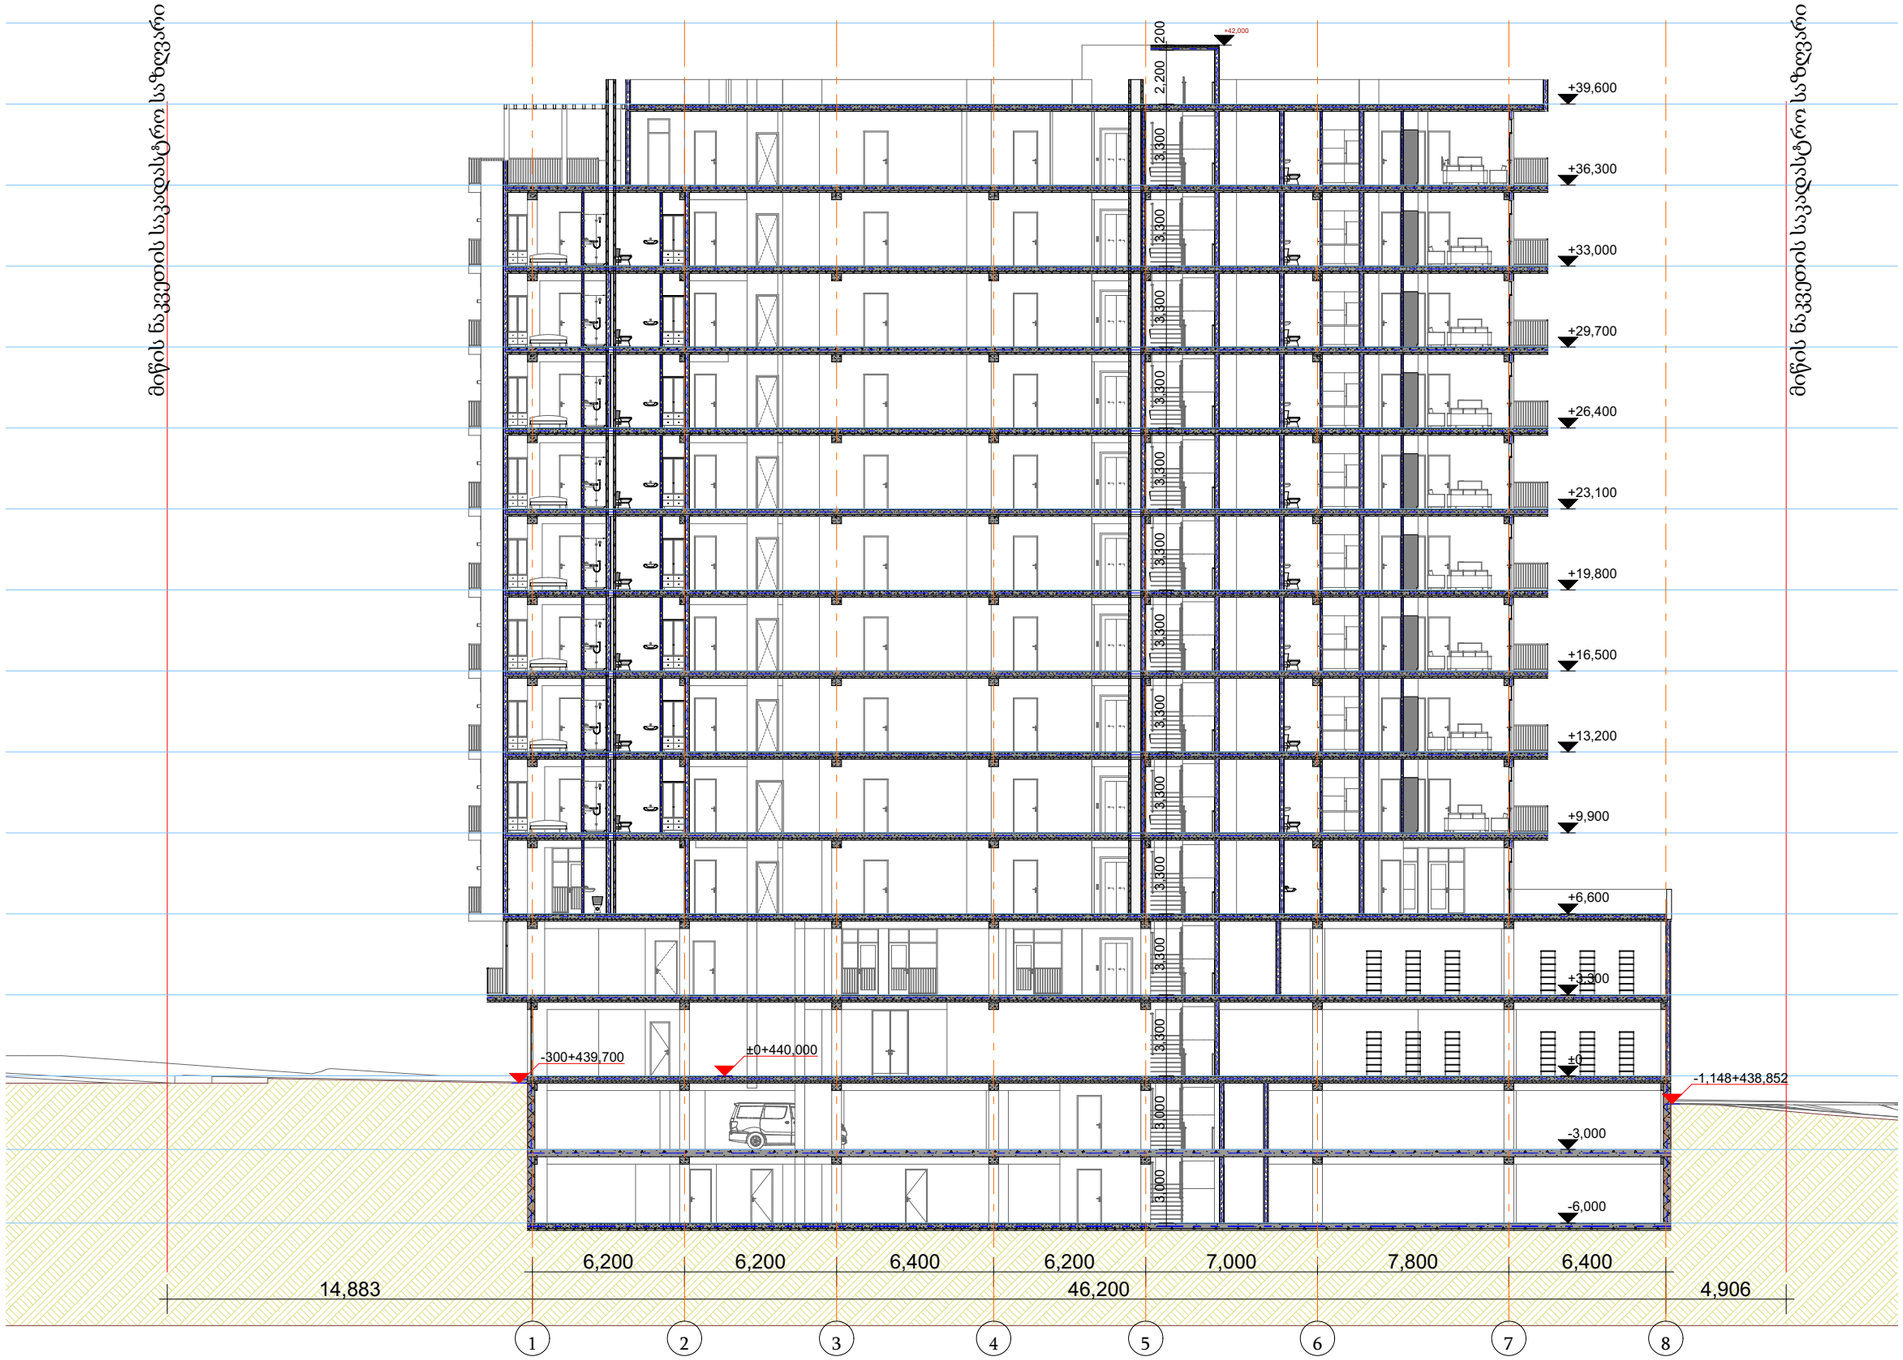

მრავალბინიანი საცხოვრებელი სახლი

- გაჯლიერებული ბეტონის კედელი
- ბეტონის ბლოკის წყობა (300 მმ.)
- ბეტონის ბლოკის წყობა (200 მმ.)
- ბეტონის ბლოკის წყობა (100 მმ.)
- გაჯლიერებული ბეტონის კოლონა
- ±0 ნიშნული
  512,00 აბსოლიტური ნიშნული
- ა/დ ღერძის ხაზი

დირექტორი	ა. ზაქარეიშვილი	
არ. ავტორი	ა. ზაქარეიშვილი	
შესრულა		

ფურც:	ფურც:	ფორმატი	მასშტაბი	თარიღი
		A 3	1:250	27.05.15

ობიექტის მისამართი:
მშენებლობის ნებართვა


შპს არქიბრამ

ფ N 68

ჭრილი 2-2

არქიტექტურული პროექტი

გეგმარებითი ნაწილი

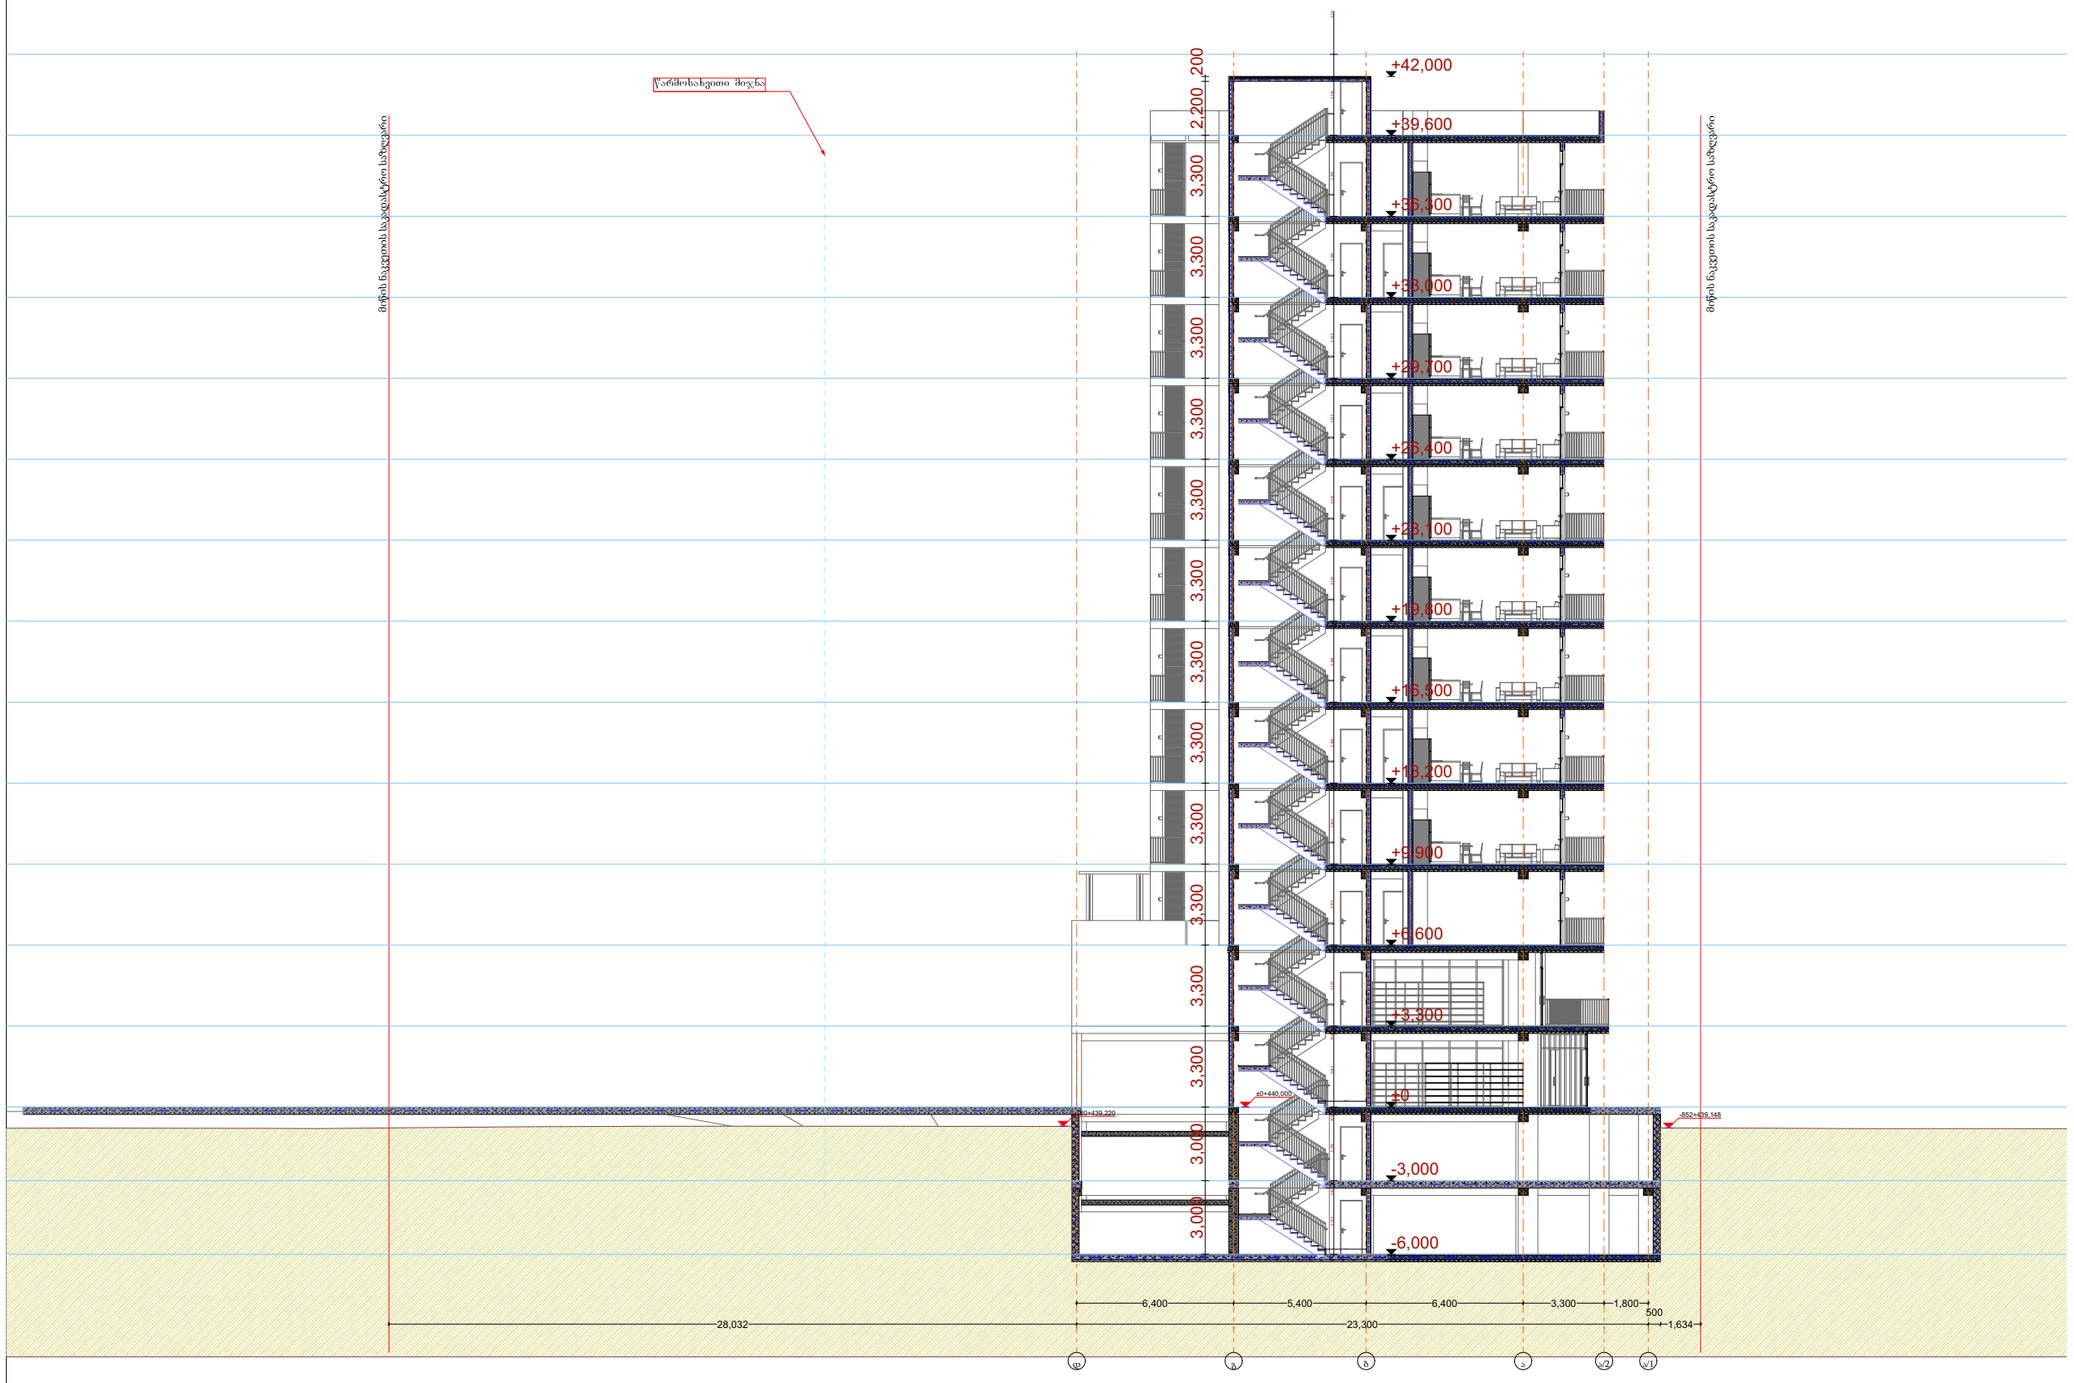

მრავალბინიანი საცხოვრებელი სახლი

- გაჯლიერებული ბეტონის კედელი
- ბეტონის ბლოკის წყობა (300 მმ.)
- ბეტონის ბლოკის წყობა (200 მმ.)
- ბეტონის ბლოკის წყობა (100 მმ.)
- გაჯლიერებული ბეტონის კოლონა
- ±0 ნიშნული
  512,00 აბსოლიტური ნიშნული
- ა/დ ღერძის ხაზი

დირექტორი	ა. ზუმბაძე		
პრ. ავტორი	ლ. ბერიშვილი		
შემსრულ.			
ფურც.	ფურც.	ფორმატი	მასშტაბი	თარიღი
		A 3	1:250	27.06.18

სტადია

პროექტის ჯეილანდშაფტი

მშენებლობის ნებართვის ნახაზისთვის

შპს არქიგრამ

ARCHIGRAM

კიბეები და მოაჯირები


კიბე N1

ფ №

არქიტექტურული პროექტი


გეგმარებითი ნაწილი


გეგმა მ. 1:50

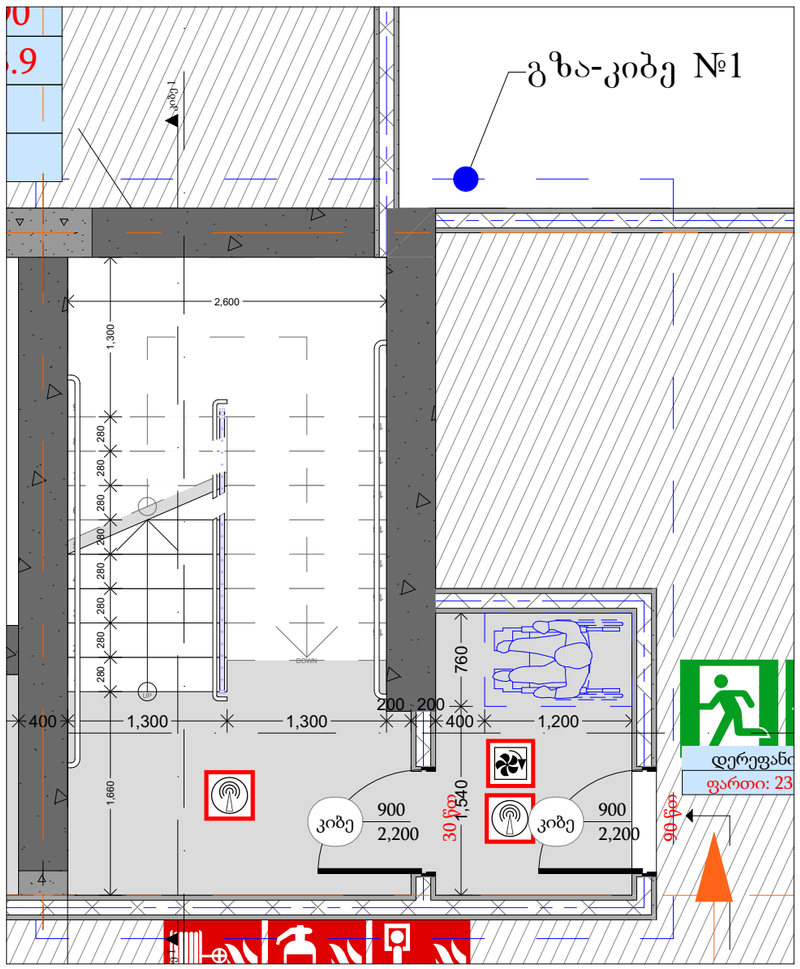

ჭრილი 1-1

მ. 1:50

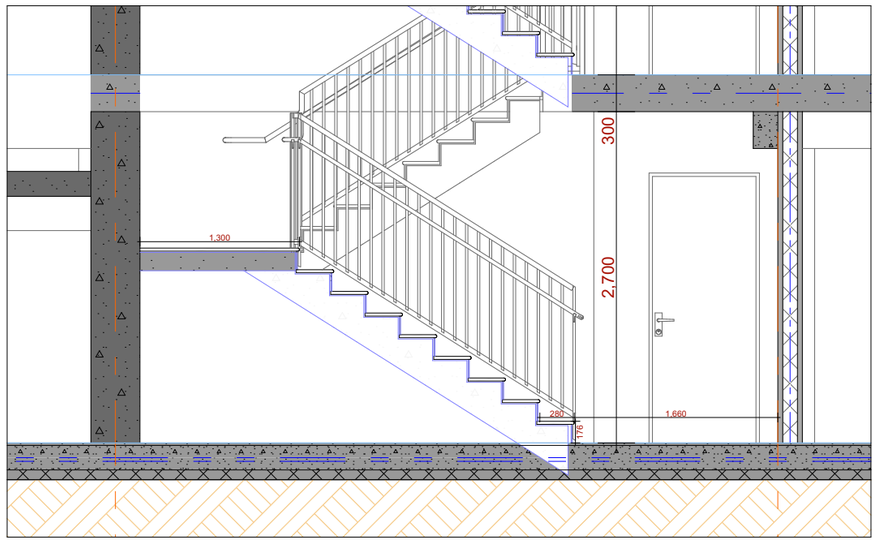

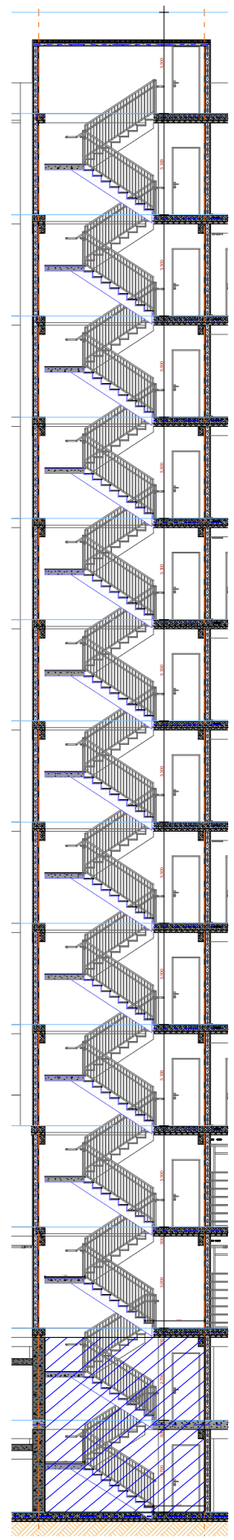

მრავალბინიანი საცხოვრებელი სახლი


- გაძლიერებული ბეტონი
- ბეტონის ბლოკის ჯდომა (300 მმ)
- ბეტონის ბლოკის ჯდომა (200 მმ)
- ბეტონის ბლოკის ჯდომა (100 მმ)
- გაძლიერებული ბეტონის კოლონა
- ±0 ნიშნული
  512,00 აბსოლიტური ნიშნული
- ა/დ ღერძის ხაზი

დირექტორი	ა. ჯაფარიძე		
არ. აქტორი	ნ. ფალავანდიშვილი		
შემსრულ.			
ფურც.	ფურც.	ფორმატი	მასშტაბი	თარიღი
		A 3		27.06.18


პროექტის ავტორის მოწმობა

შპს არქიბრამ

სახელურის ჭრილი მ. 1:10

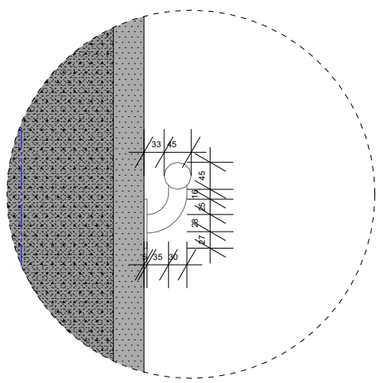

მოაჯირის ანაწყობი მ. 1:50

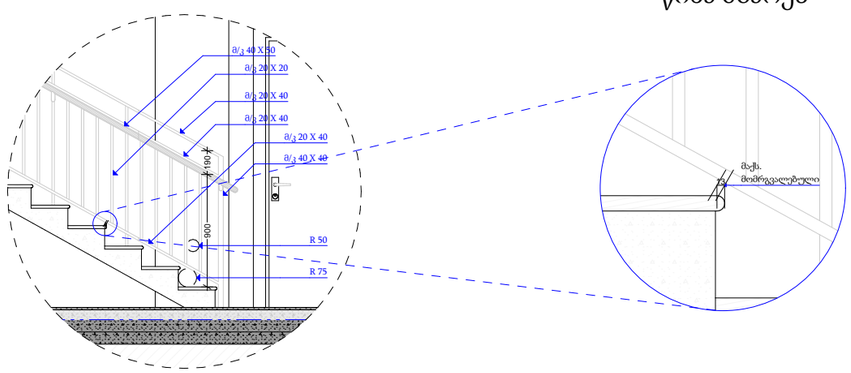

საფეხურის წინა პირი - ამაღლება - მომრგვალებული ან დაქანებული წინა მხარეს

კიბეები და მოაჯირები


კიბე N1/1

არქიტექტურული პროექტი


გეგმარებითი ნაწილი

ფ №

გეგმა მ. 1:50

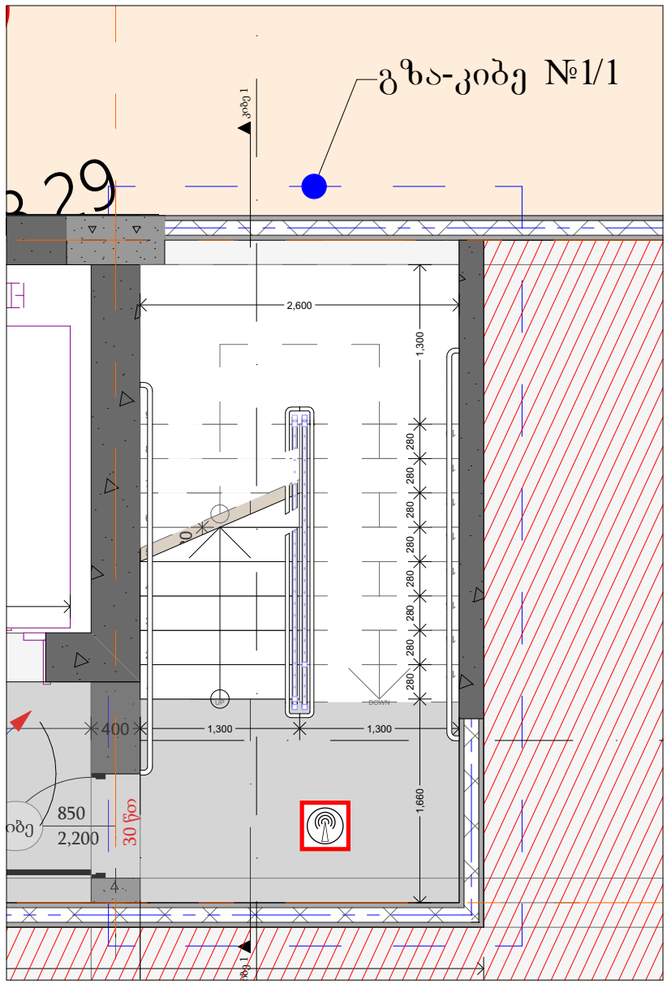


სახელურის ჭრილი მ. 1:10

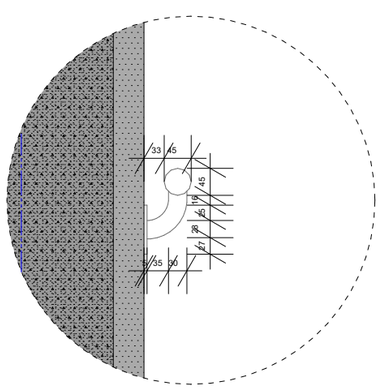


ჭრილი 1-1


მ. 1:50

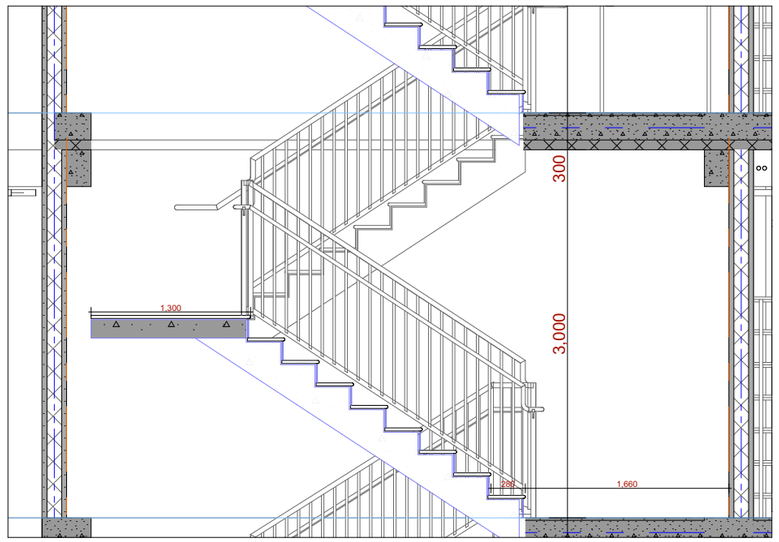


მოაჯირის ანაწყობი მ. 1:50

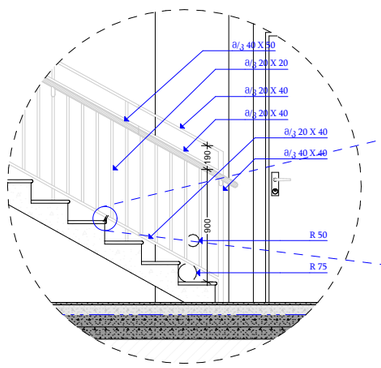

საფეხურის წინა პირი - ამაღლება - მომრგვალებული ან დაქანებული წინა მხარეს

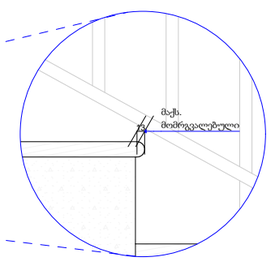

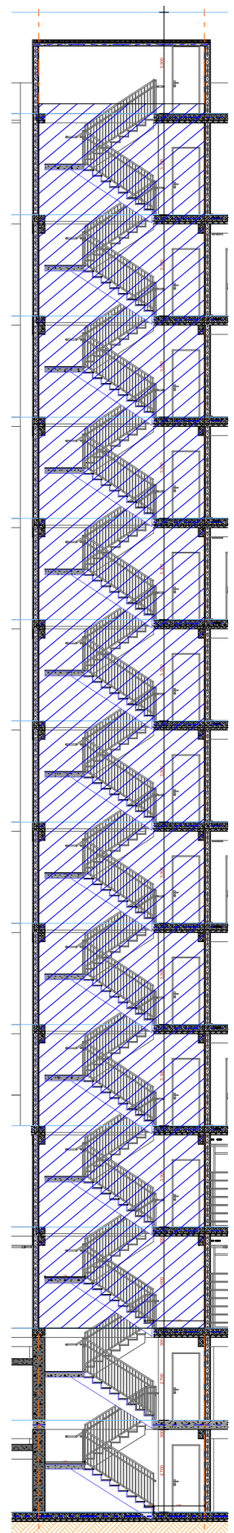

მრავალბინიანი საცხოვრებელი სახლი

- გაძლიერებული ბეტონი
- ბეტონის ბლოკის ჭიშია (300 მმ.)
- ბეტონის ბლოკის ჭიშია (200 მმ.)
- ბეტონის ბლოკის ჭიშია (100 მმ.)
- გაძლიერებული ბეტონის კოლონა
- ±0 ნიშნული
  512,00 აბსოლიტური ნიშნული
- ა/დ ღერძის ხაზი

დირექტორი				
არ. ავტორი				
შესრულა				
ფურც.	ფურც.	ფორმატი	მასშტაბი	თარიღი
		A 3		27.06.13

სტადია

პროექტის შეთანხმება მშენებლობის ნებართვა

შპს არქიგრამ

ARCHIGRAM GEORGIA LTD 405998320

კიბეები და მოაჯირები


კიბე N2

ფ №

არქიტექტურული პროექტი


გეგმარებითი ნაწილი


გეგმა მ. 1:50

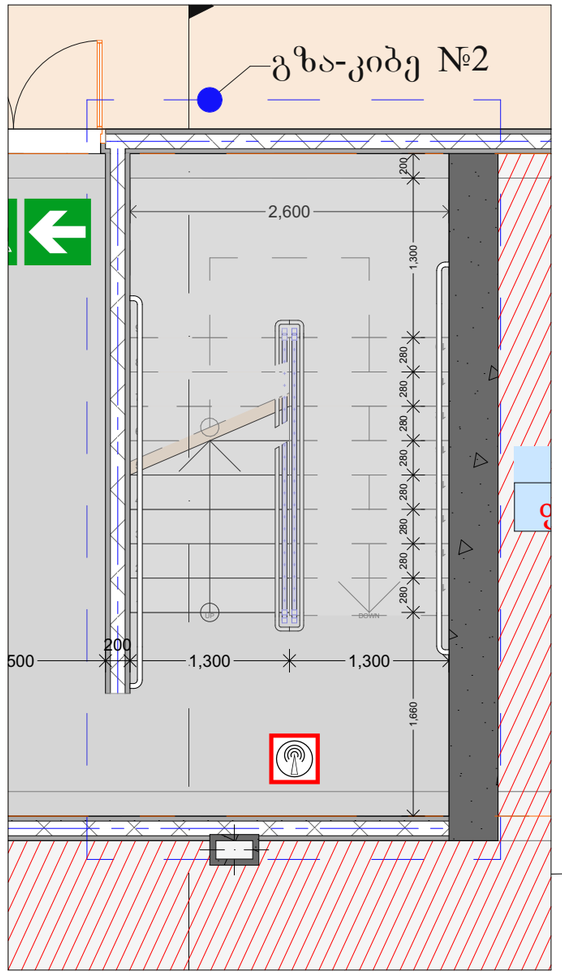

ჭრილი 1-1

მ. 1:50

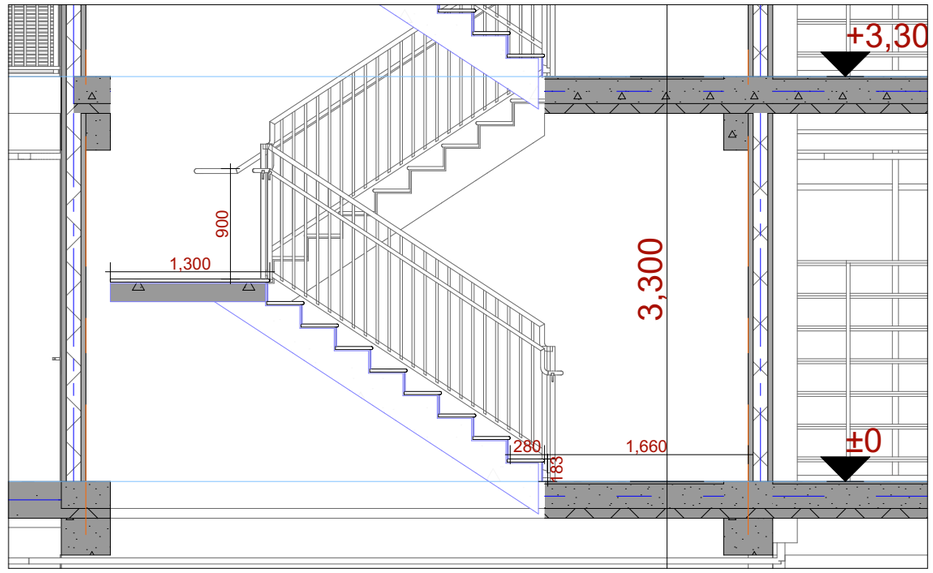


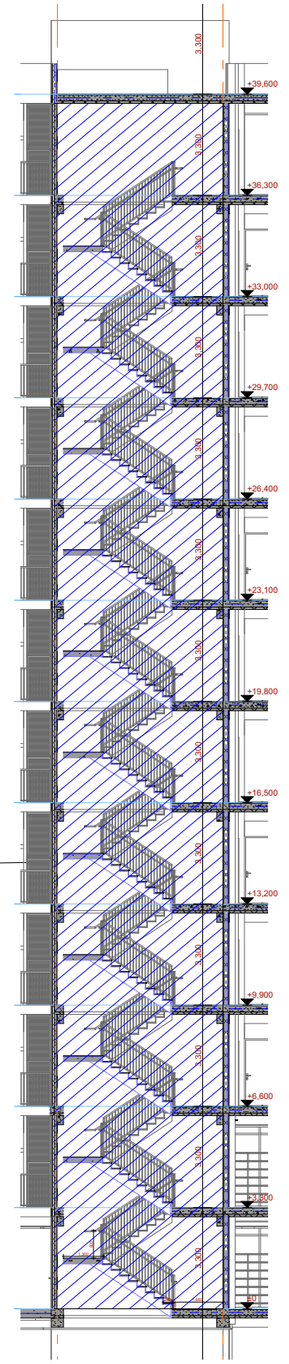


მრავალბინიანი საცხოვრებელი სახლი

- გაჯლიერებული ბეტონი
- ბეტონის ბლოკის ჭიშია (300 მმ.)
- ბეტონის ბლოკის ჭიშია (200 მმ.)
- ბეტონის ბლოკის ჭიშია (100 მმ.)
- გაჯლიერებული ბეტონის კოლონა
- ±0 ნიშნული
- 512,00 აბსოლიტური ნიშნული
- ა/დ ღერძის ხაზი


სახელურის ჭრილი მ. 1:10

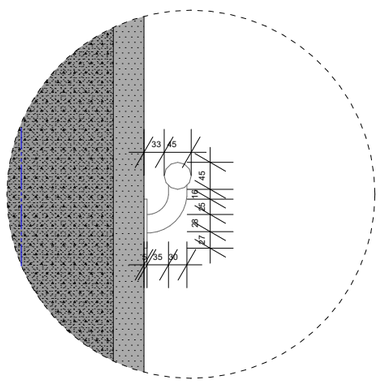

მოაჯირის ანაწყობი მ. 1:50

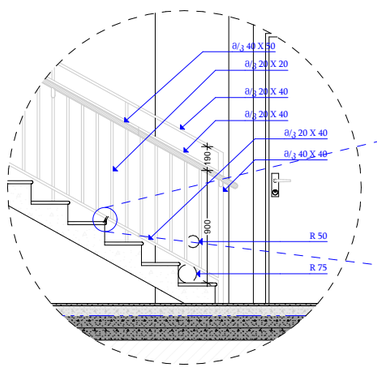

საფეხურის წინა პირი - ამაღლება - მომრგვალებული ან დაქანებული წინა მხარეს

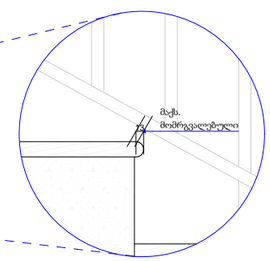

დირექტორი	ლ. ზედგინიძე
პრ. ავტორი	ნ. ჯორჯიაშვილი
შესრულა	

ფურც.	ფურც.	ფორმატი	მასშტაბი	თარიღი
		A3		27.06.18

სტადია

პროექტის შეთანხმება მშენებლობის ნებართვა

შპს არქიბრამ

ARCHIGRAM
GEORGE ARCHIGRAM
40 998320