ნაკ№ 01.18.09.006.017-ზე ქპსქ-ს დამონტაჟება

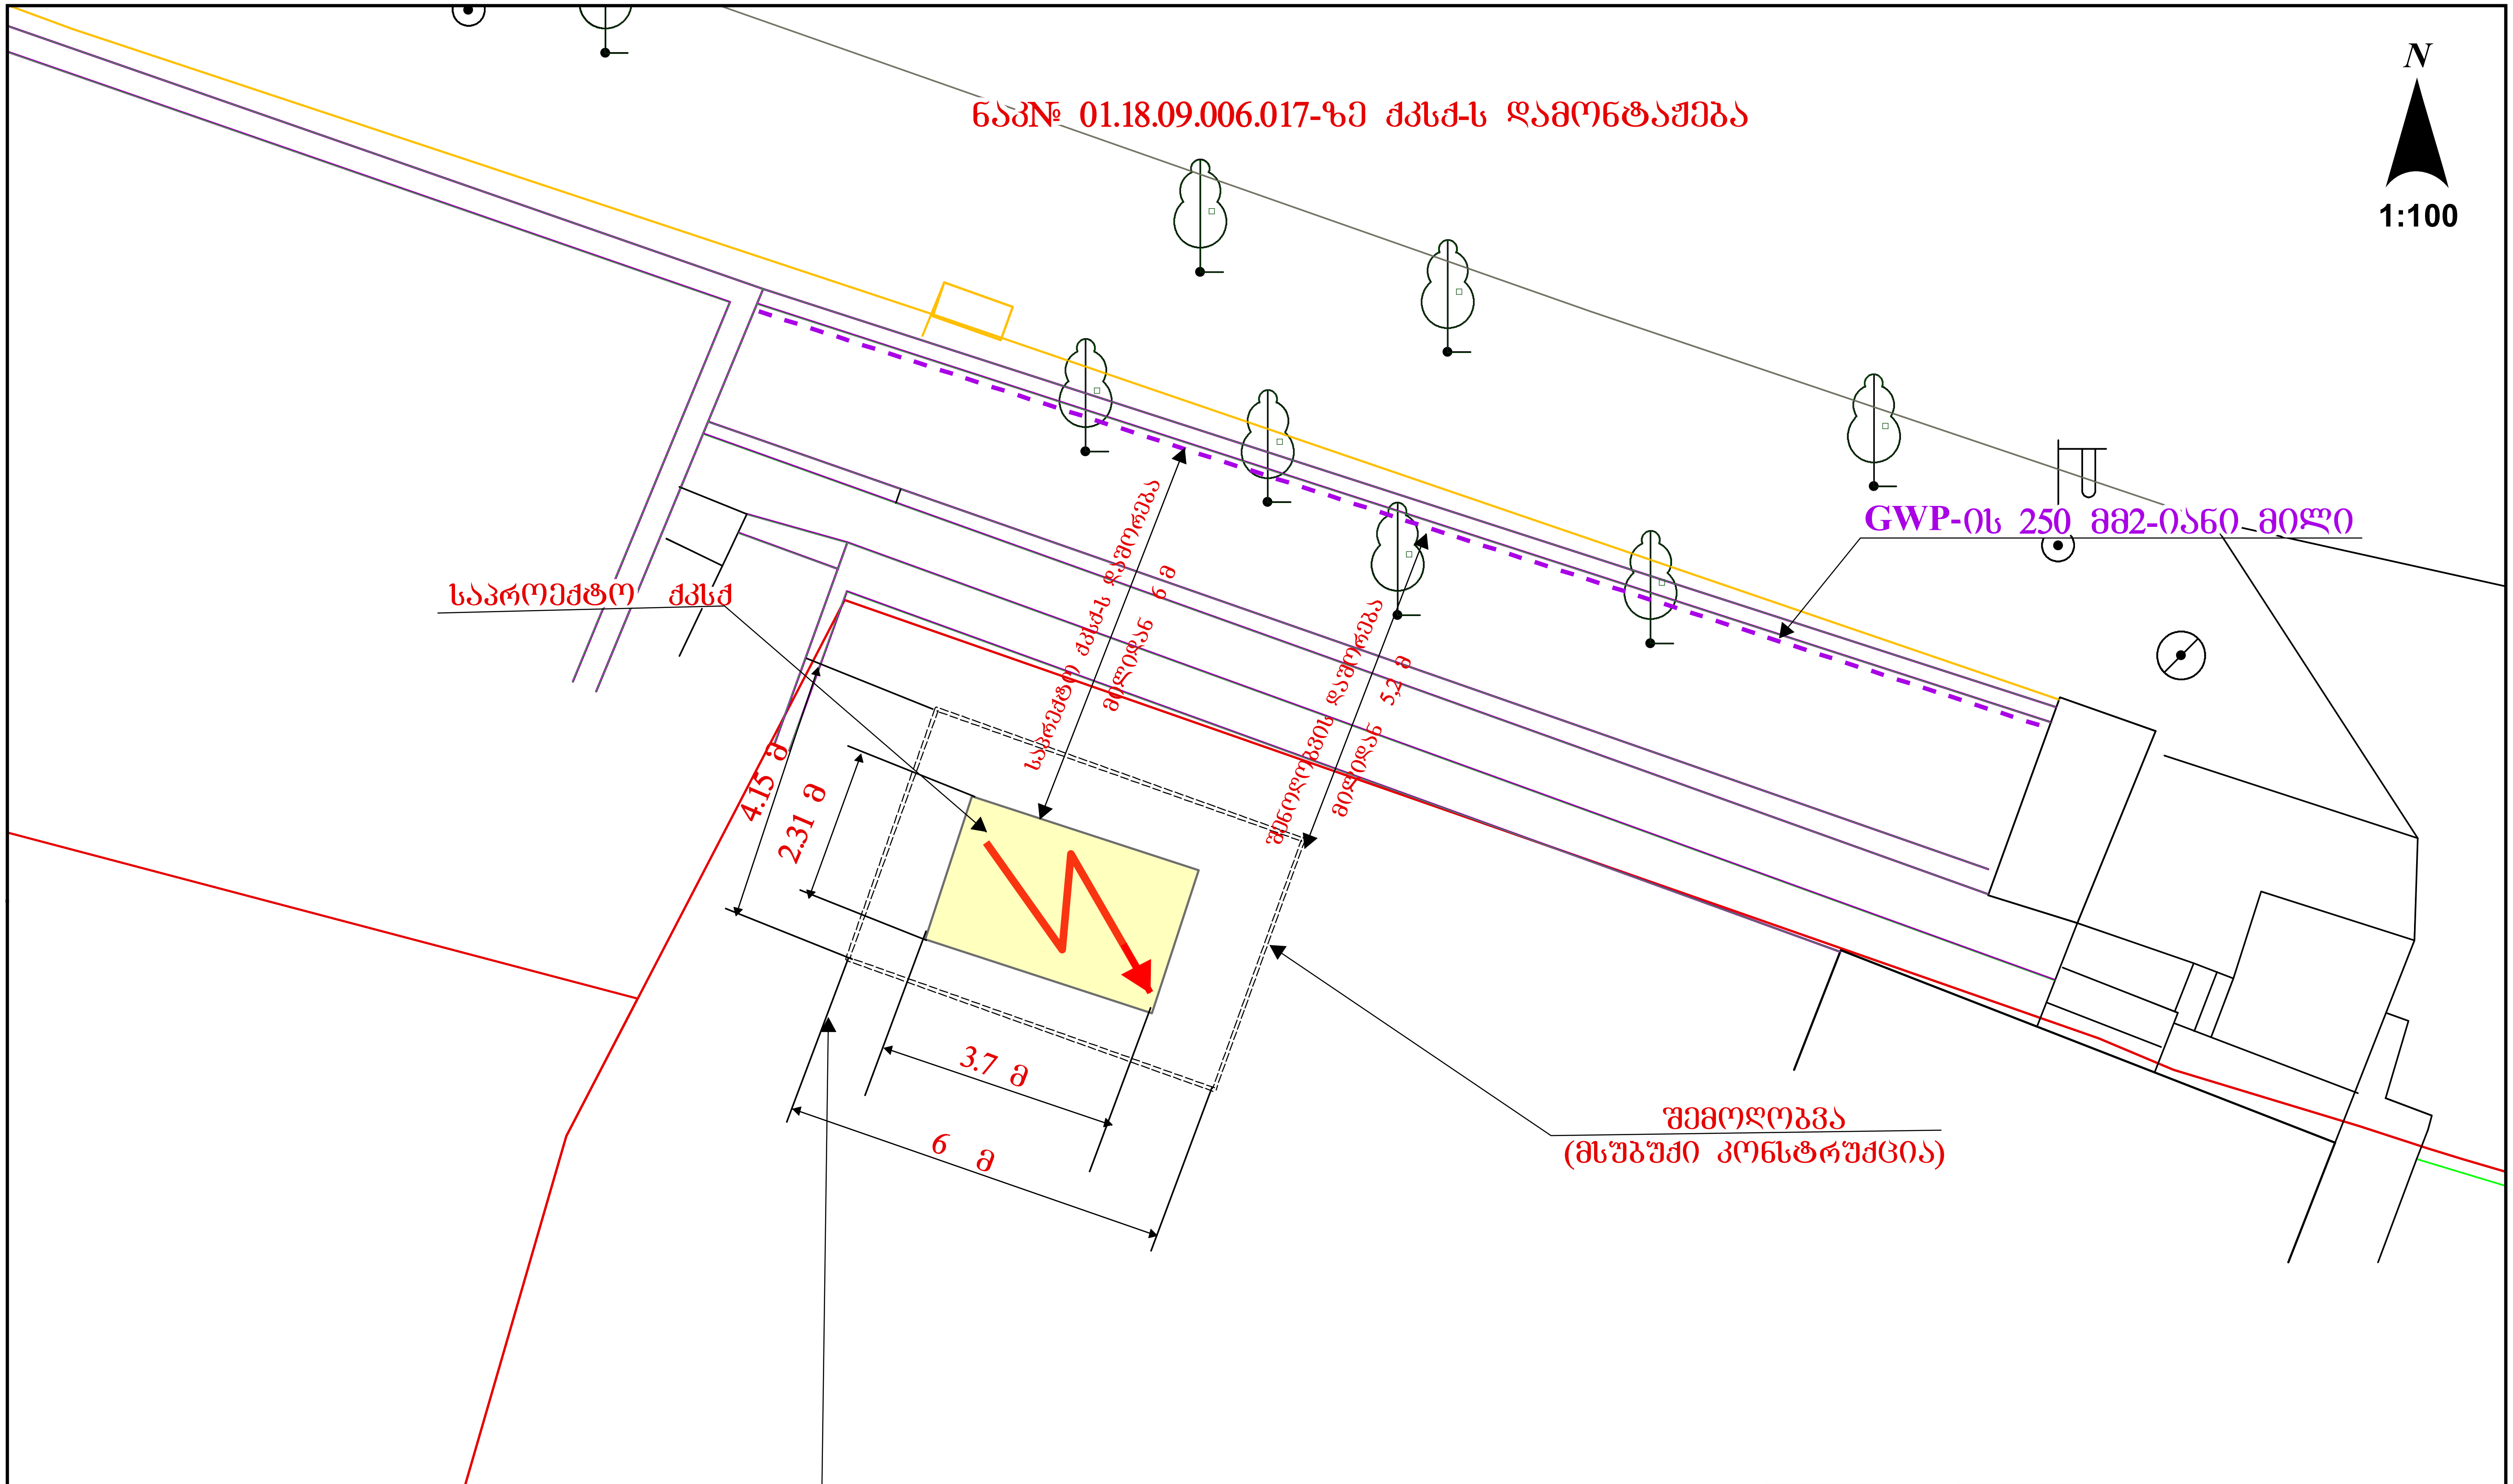

საპროექტო ქპსქ	
GWP-ის მილი	
თ.ე-ის მილი	

ENERGY CONSTRUCTION	დაკვეთა:	CNS-09/5779/23
	თარიღი	11/10/2023

კრწანისის რ-ნი; ბორბალის ქ. №105

ს/კ №01.18.09.006.017

შპს "ირბის" (საცხოვრებელი კორპუსი)

პირობითი აღნიშვნები; გენ. გეგმა		ფურც. №	ფ. რაოდ


4150
6000
2310
3700
1800
2350
6000 4150 1800 ΘΘ
300 2310 2350 ΘΘ
12/19/2023

საკადასტრო გეგმა

საჯარო რეესტრის ეროვნული სააგენტო

საკადასტრო კოდი:	**01.18.09.006.017**	ნაკვეთის დანიშნულება:	**არასასოფლო სამეურნეო**
განცხადების ნომერი:	**882022568568**	ფართობი:	**6622 კვ.მ (WGS 84 / UTM zone 38N)**
მომზადების თარიღი:	**08/08/2022**		

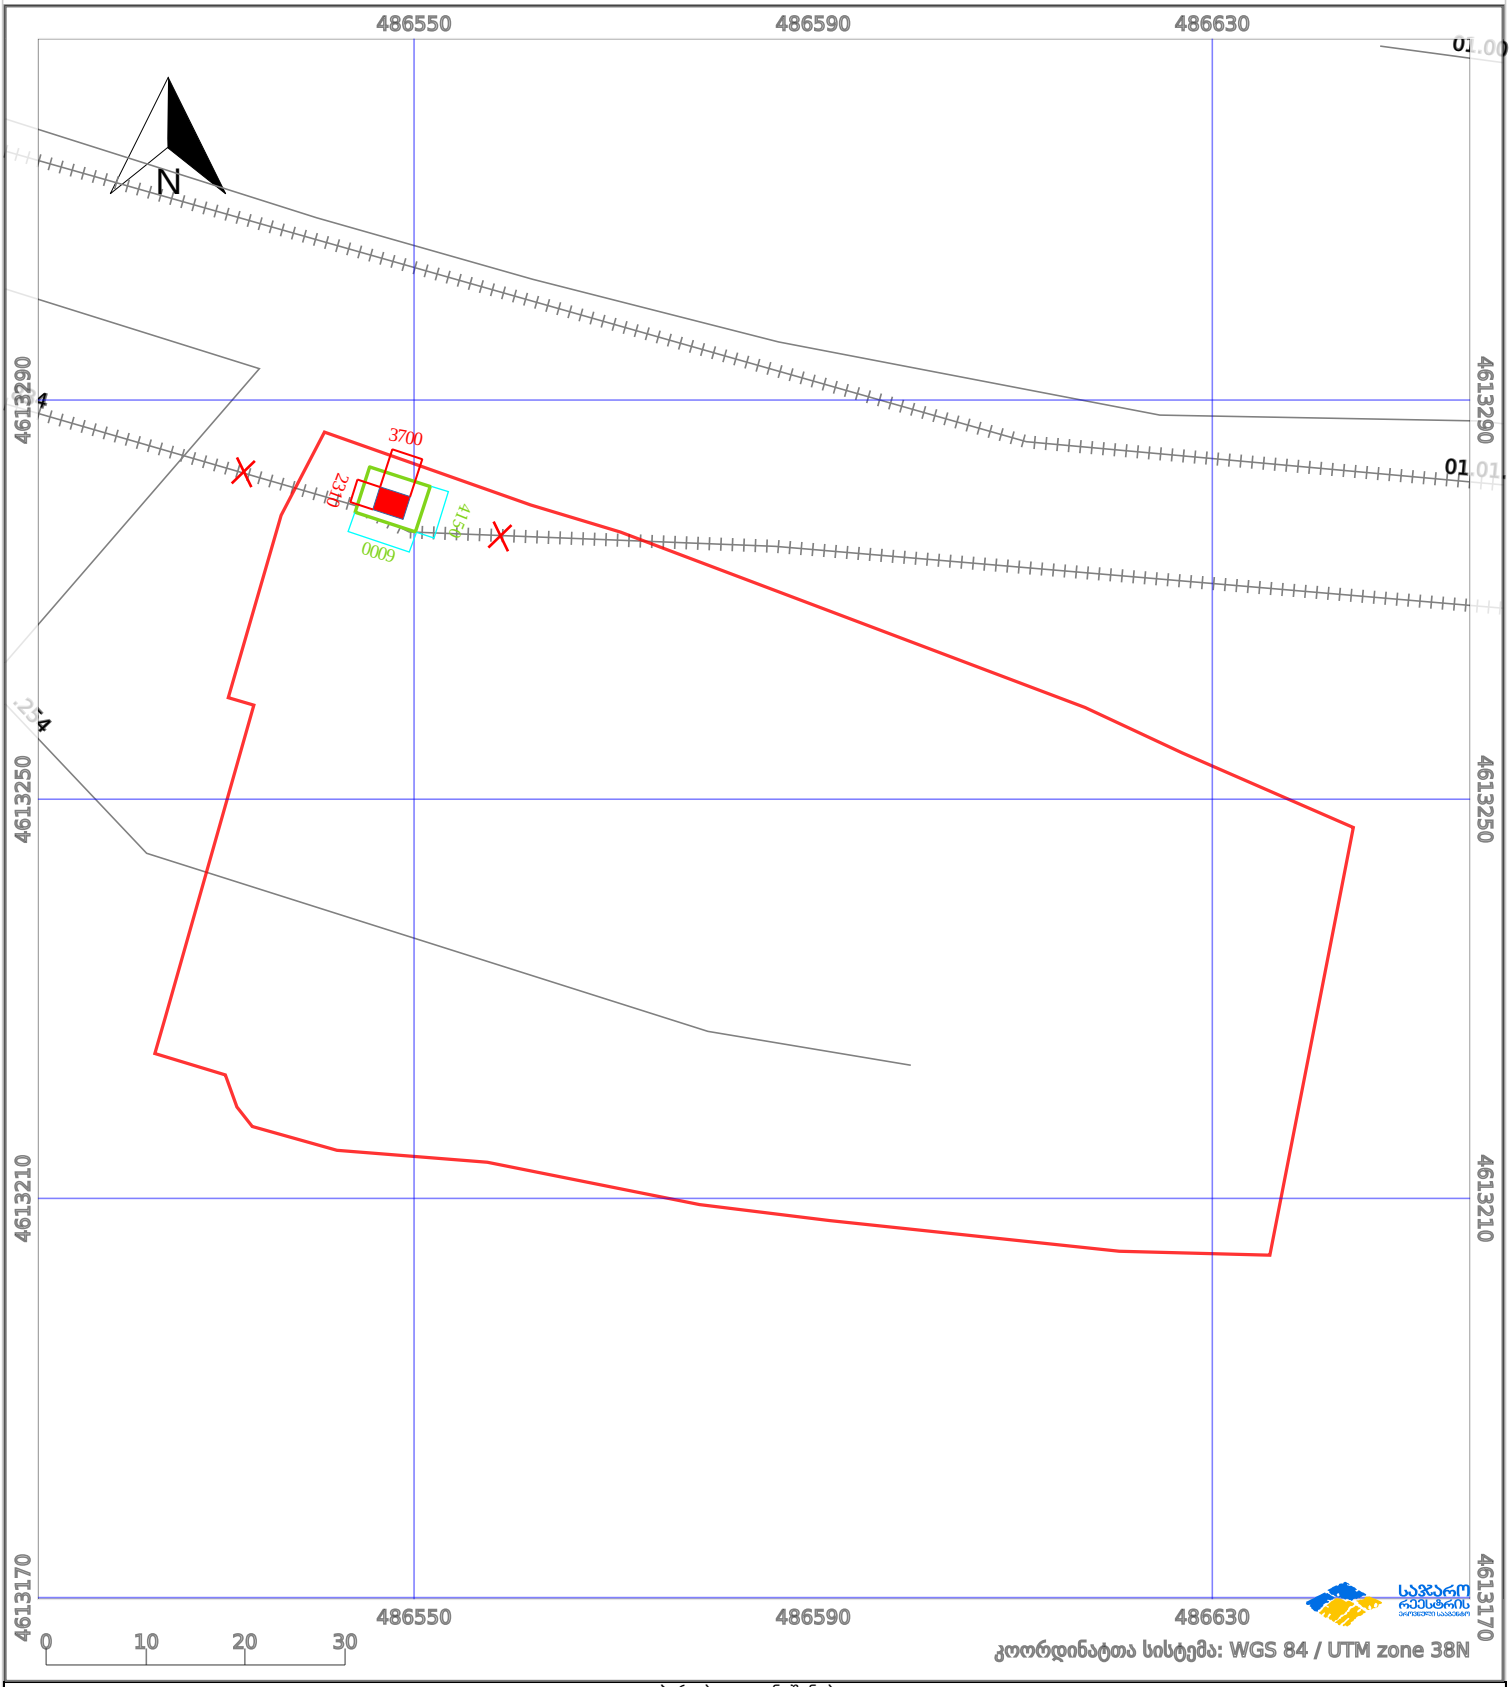

პირობითი აღნიშვნები:

ნაკვეთის საზღვარი	მშენებარე ნაგებობა	02/4	აშენებული ნაგებობა		ქარსაფარი ზოლი
ხაზობრივი ნაგებობა	ტყის ფონდი		ვალდებულება		