შ.პ.ს კირკიტაძე და კომპანია (ს/ნ416294067)


L.T.D "KIRKITADZE & COMPANY"

პეკინის ქ. №27 ტ: 2 37 23 00 მობ: 5 99 56 22 76, ფაქსი: 2 37 23 00

Pekini str. N 27 tel: 2 37 23 00 mob: 5 99 56 22 76, fax: 2 37 23 00

ქალაქი თბილისი, მარშალ იოზეფ პილსუდსკის გამზირი, №7, (ს/კ 01.17.07.024.031)
მოქ. ა. ბუკიას (პ/ნ 01657004842) (დანარჩენი მესაკუთრეები იხ. ამონაწერში) საკუთრებაში არსებული 2989 კვ.მ. არასასოფლო-სამეურნეო დანიშნულების მიწის ნაკვეთის და მისი მიმდებარე ტერიტორიის ტოპოგრაფიული

გეგმა

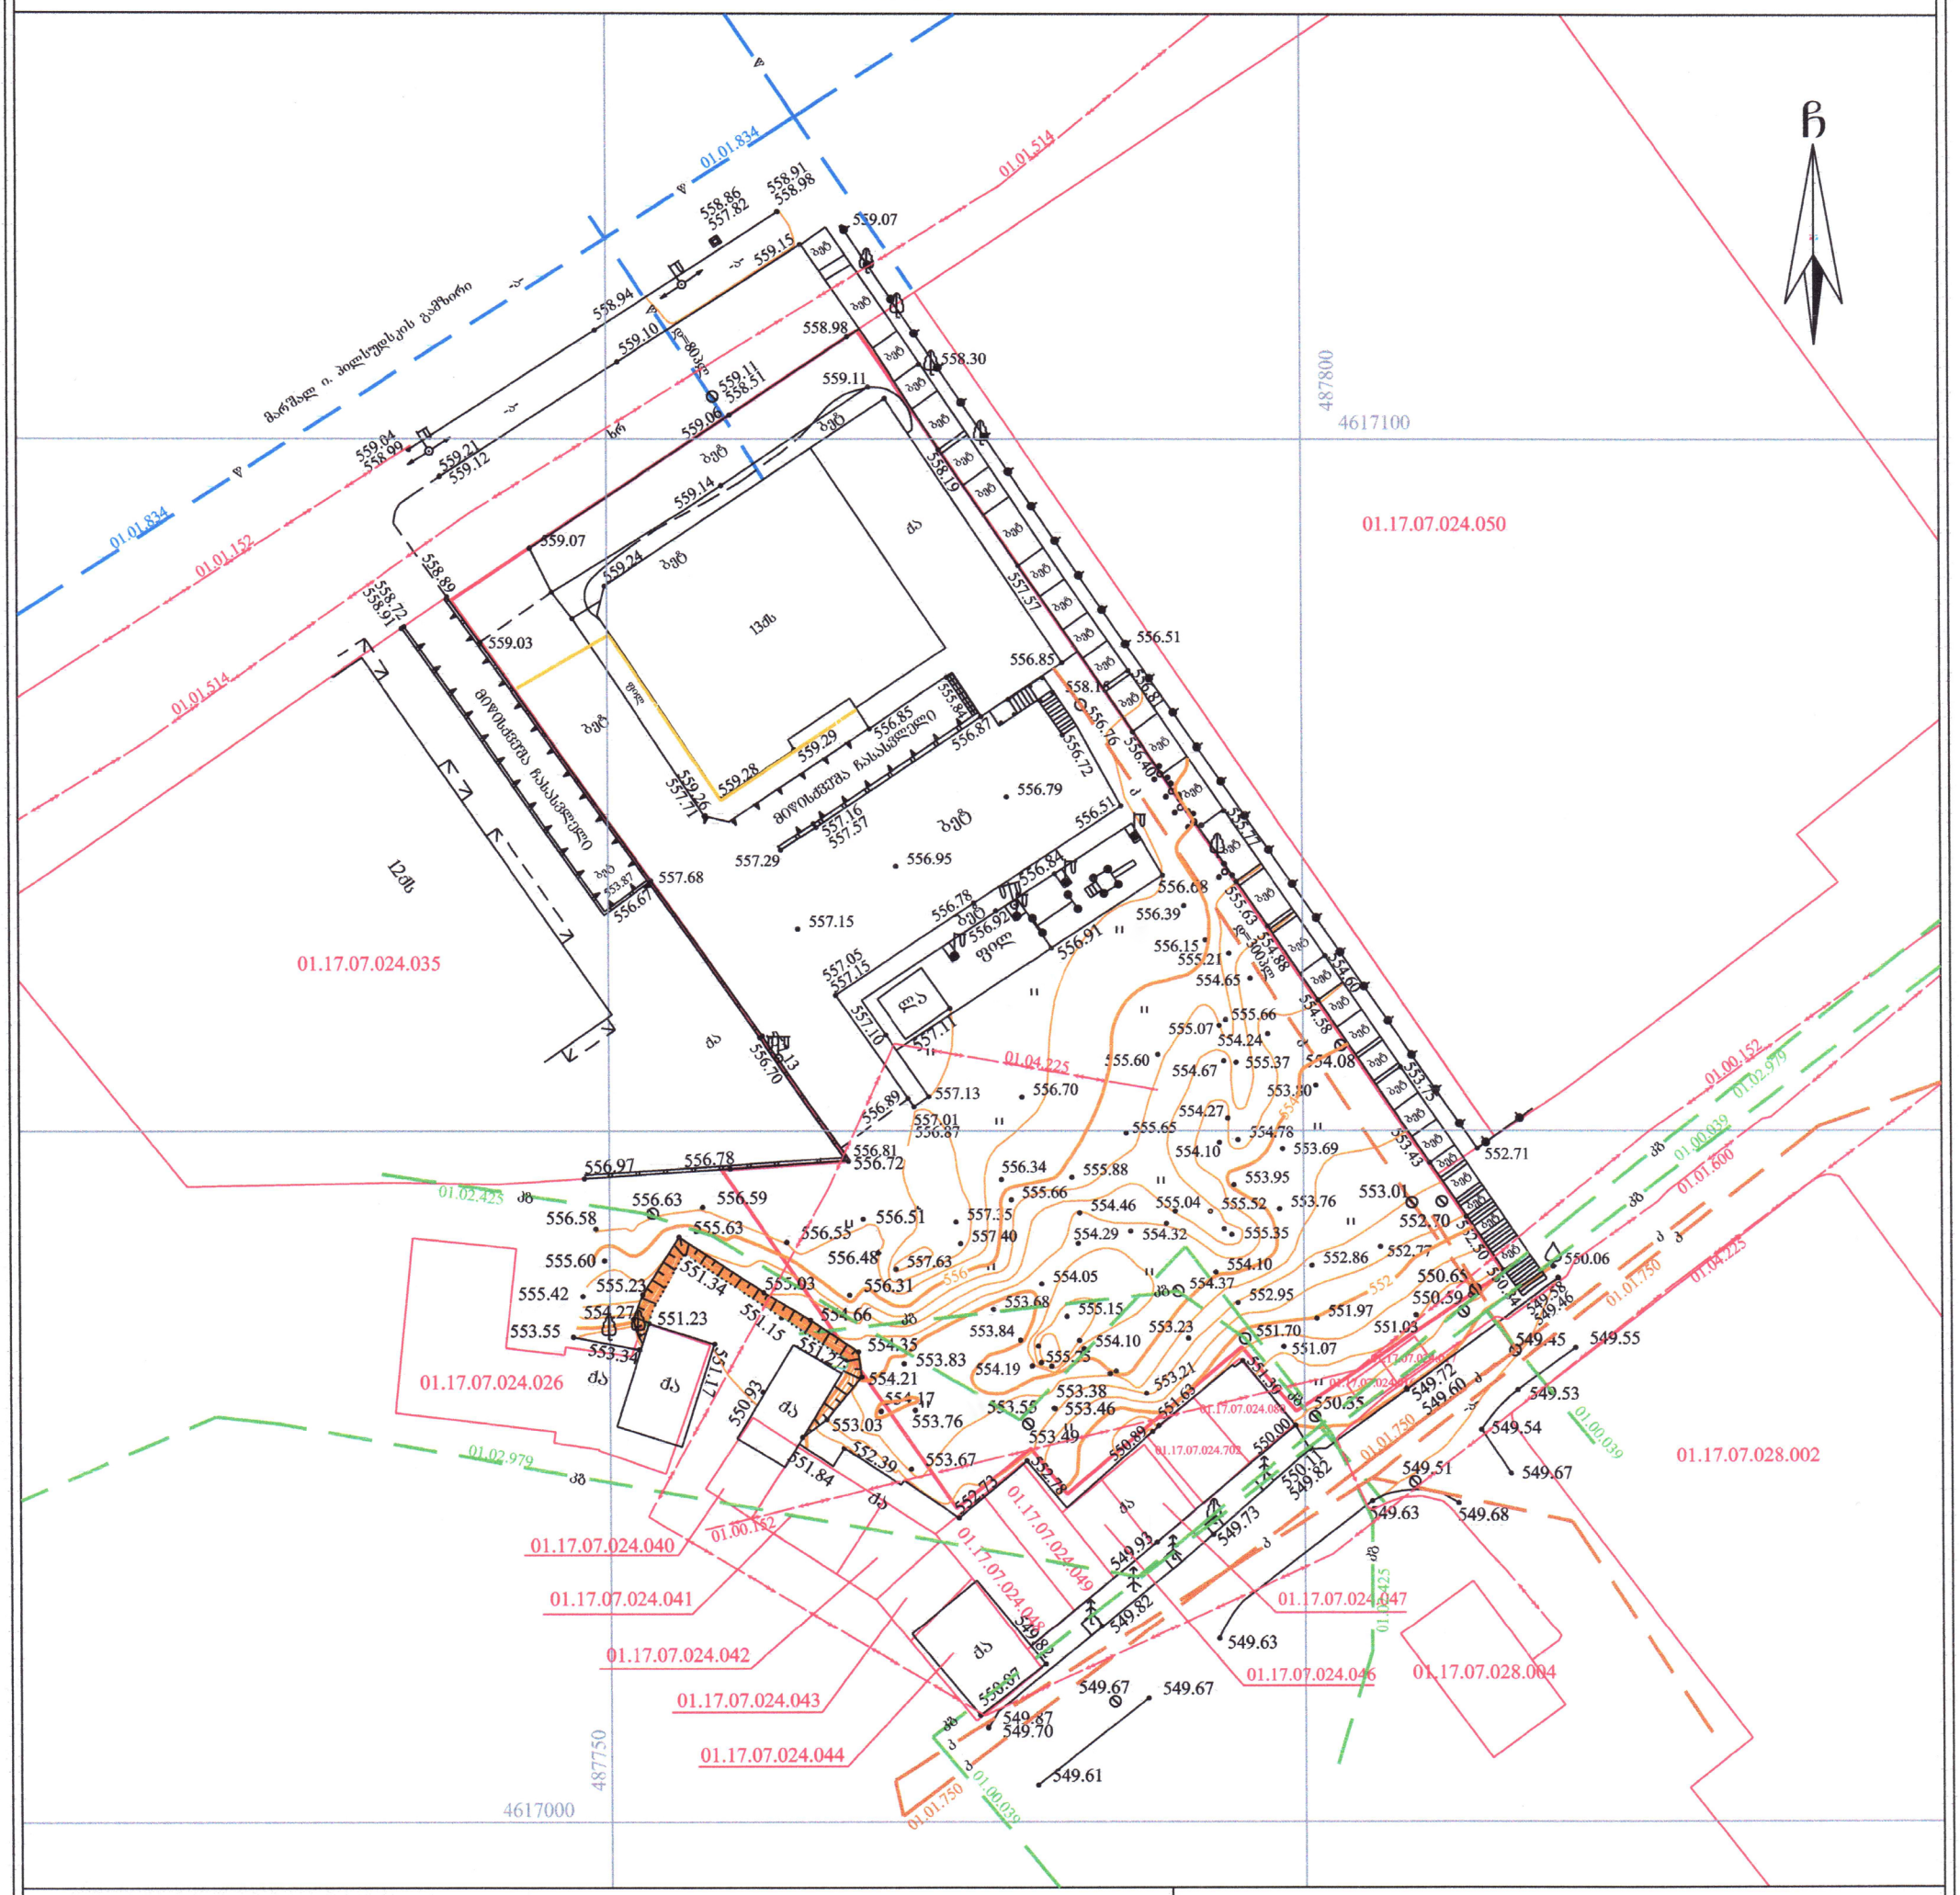

პირობითი აღნიშვნები

WGS 1984-ის კოორდინატთა სისტემის UTM პროექცია

მს	საცხ. შენობა
ძა	არასაცხ. შენობა
	ფარდული
	წიწვოვანი ხე
	ფოთლოვანი ხე
	ხილკენკროვანი მცენარე
	გარე განათება
	ლითონის ღობე
	ქვის კედელი
	საყრდენი კედელი
	ფლატე
	სამეთვალყურეო ჭები
01.17.14.001.229	საკადასტრო საზღვარი საკადასტრო კოდი
01.00.038 / 01.00.287 / 01.00.086	ხაზოვანი ნაგებობა საკადასტრო კოდი
წ	წყალგაყვანილობა
გ	გაზი
კ	კანალიზაცია
კბ	კაბშირგაბმულობა
	ელ. ქსელები
	გზა საფარით (ასფალტით)
	მთავარი იზოჰიფსი
	დამხმარე იზოჰიფსი
• 425.36	სიმაღლის ნიშნული

შენიშვნა: 1) გეგმაზე დატანილია საჯარო რეესტრში რეგისტრირებული ნაკვეთის საზღვრები
2) ვინაიდან გეგმაზე დატანილია მხოლოდ რეგისტრირებული მიწისქვეშა კომუნიკაციები მათი მდებარეობების დაზუსტება მოხდეს ყველა კომუნიკაციის წარმომადგენლებთან

შ.პ.ს. კირკიტაძე და კომპანია (ს/ნ416294067)
პეკინის ქ. №27/10 ტ: 2 37 23 00 მობ: 5 99 56 22 76, ფაქსი: 2 37 23 00
L.T.D "KIRKITADZE & COMPANY"
Pekini str. N 27/10 tel: 2 37 23 00 mob: 5 99 56 22 76, fax: 2 37 23 00
www. kirkitadze.ge kirkitadze@mail.ru

დირექტორი:		რ. კირკიტაძე
აზომა:		გ. წიკლაური
დახაზა:		მ. კვეკვეცია
დამკვეთი		შ. ასპანიძე
მასშტაბი: 1:500		20.02.2024წ.

...\vazisubani_20 02 (01.17.07.024 2/21/2024 1:07:11 PM