









| | | | | |
|---|---|---|---|---|

| | |
|---|---|
| | 1:200 |
| | ბ.ბ.ბ. „კოლეგიუმი" |

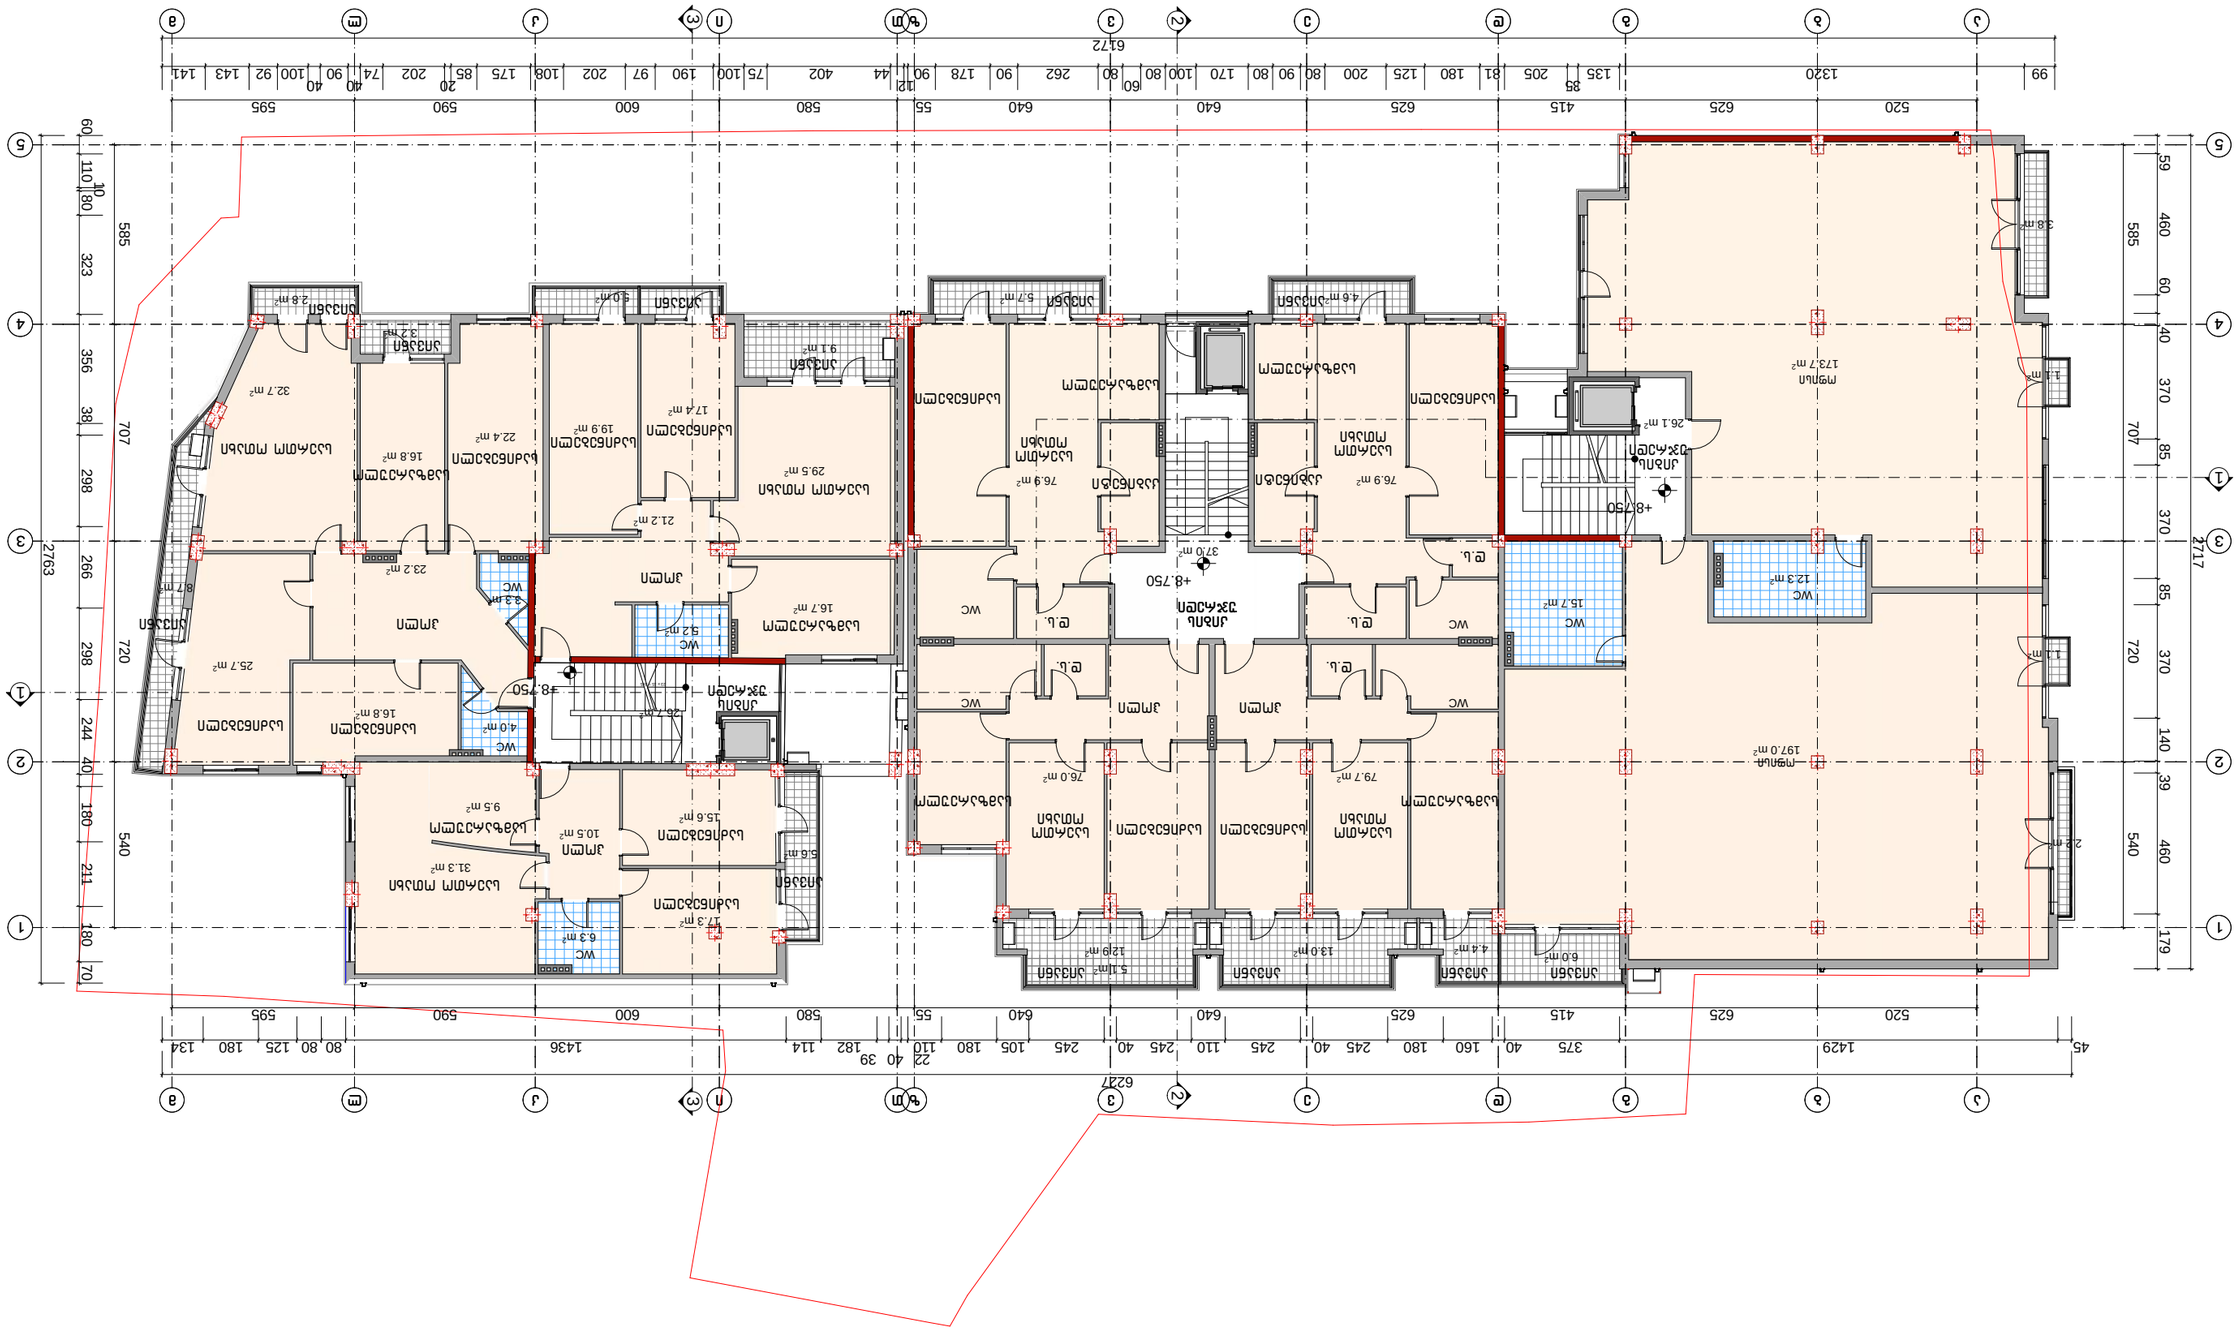







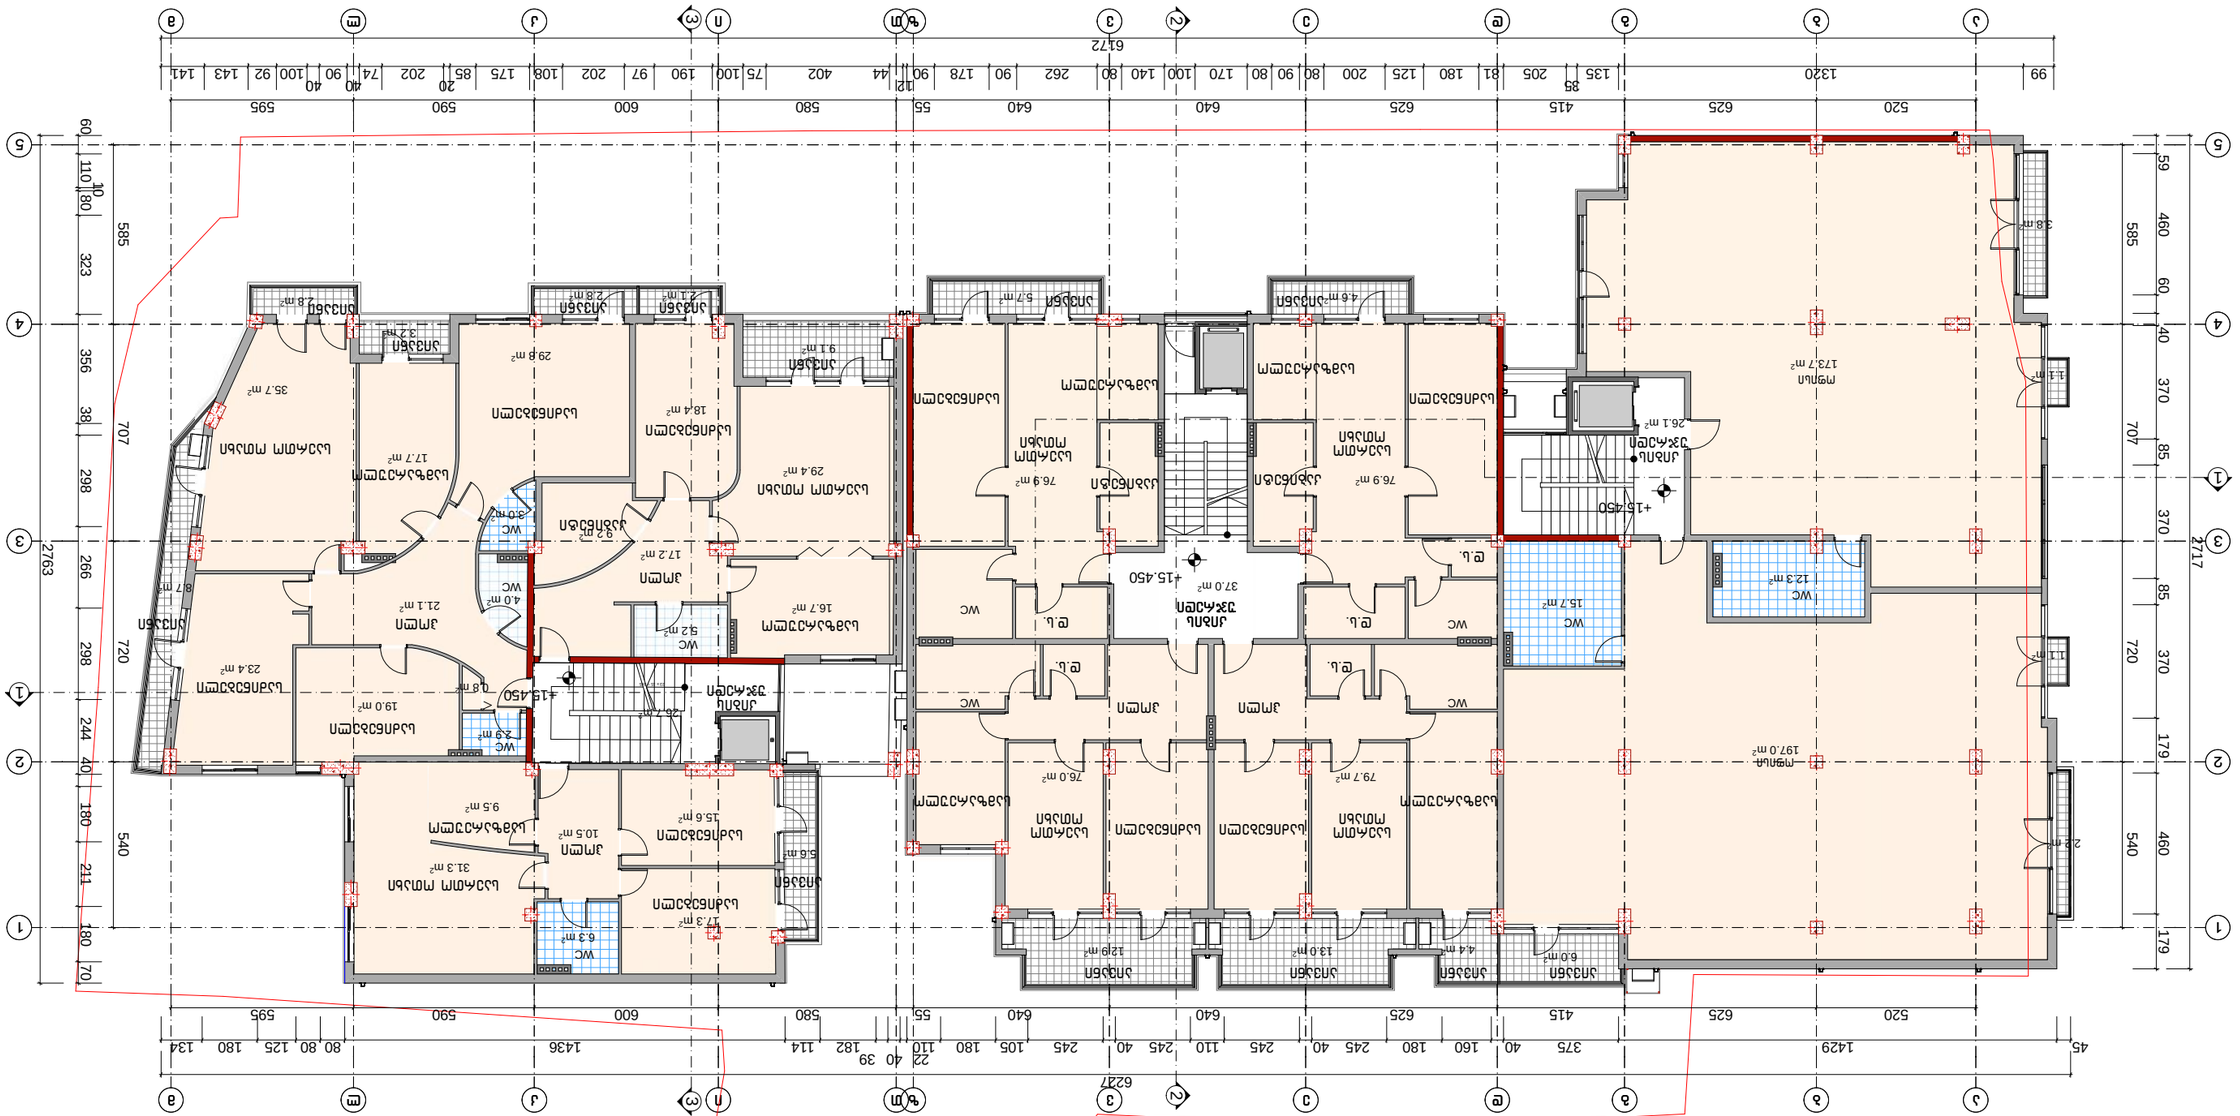

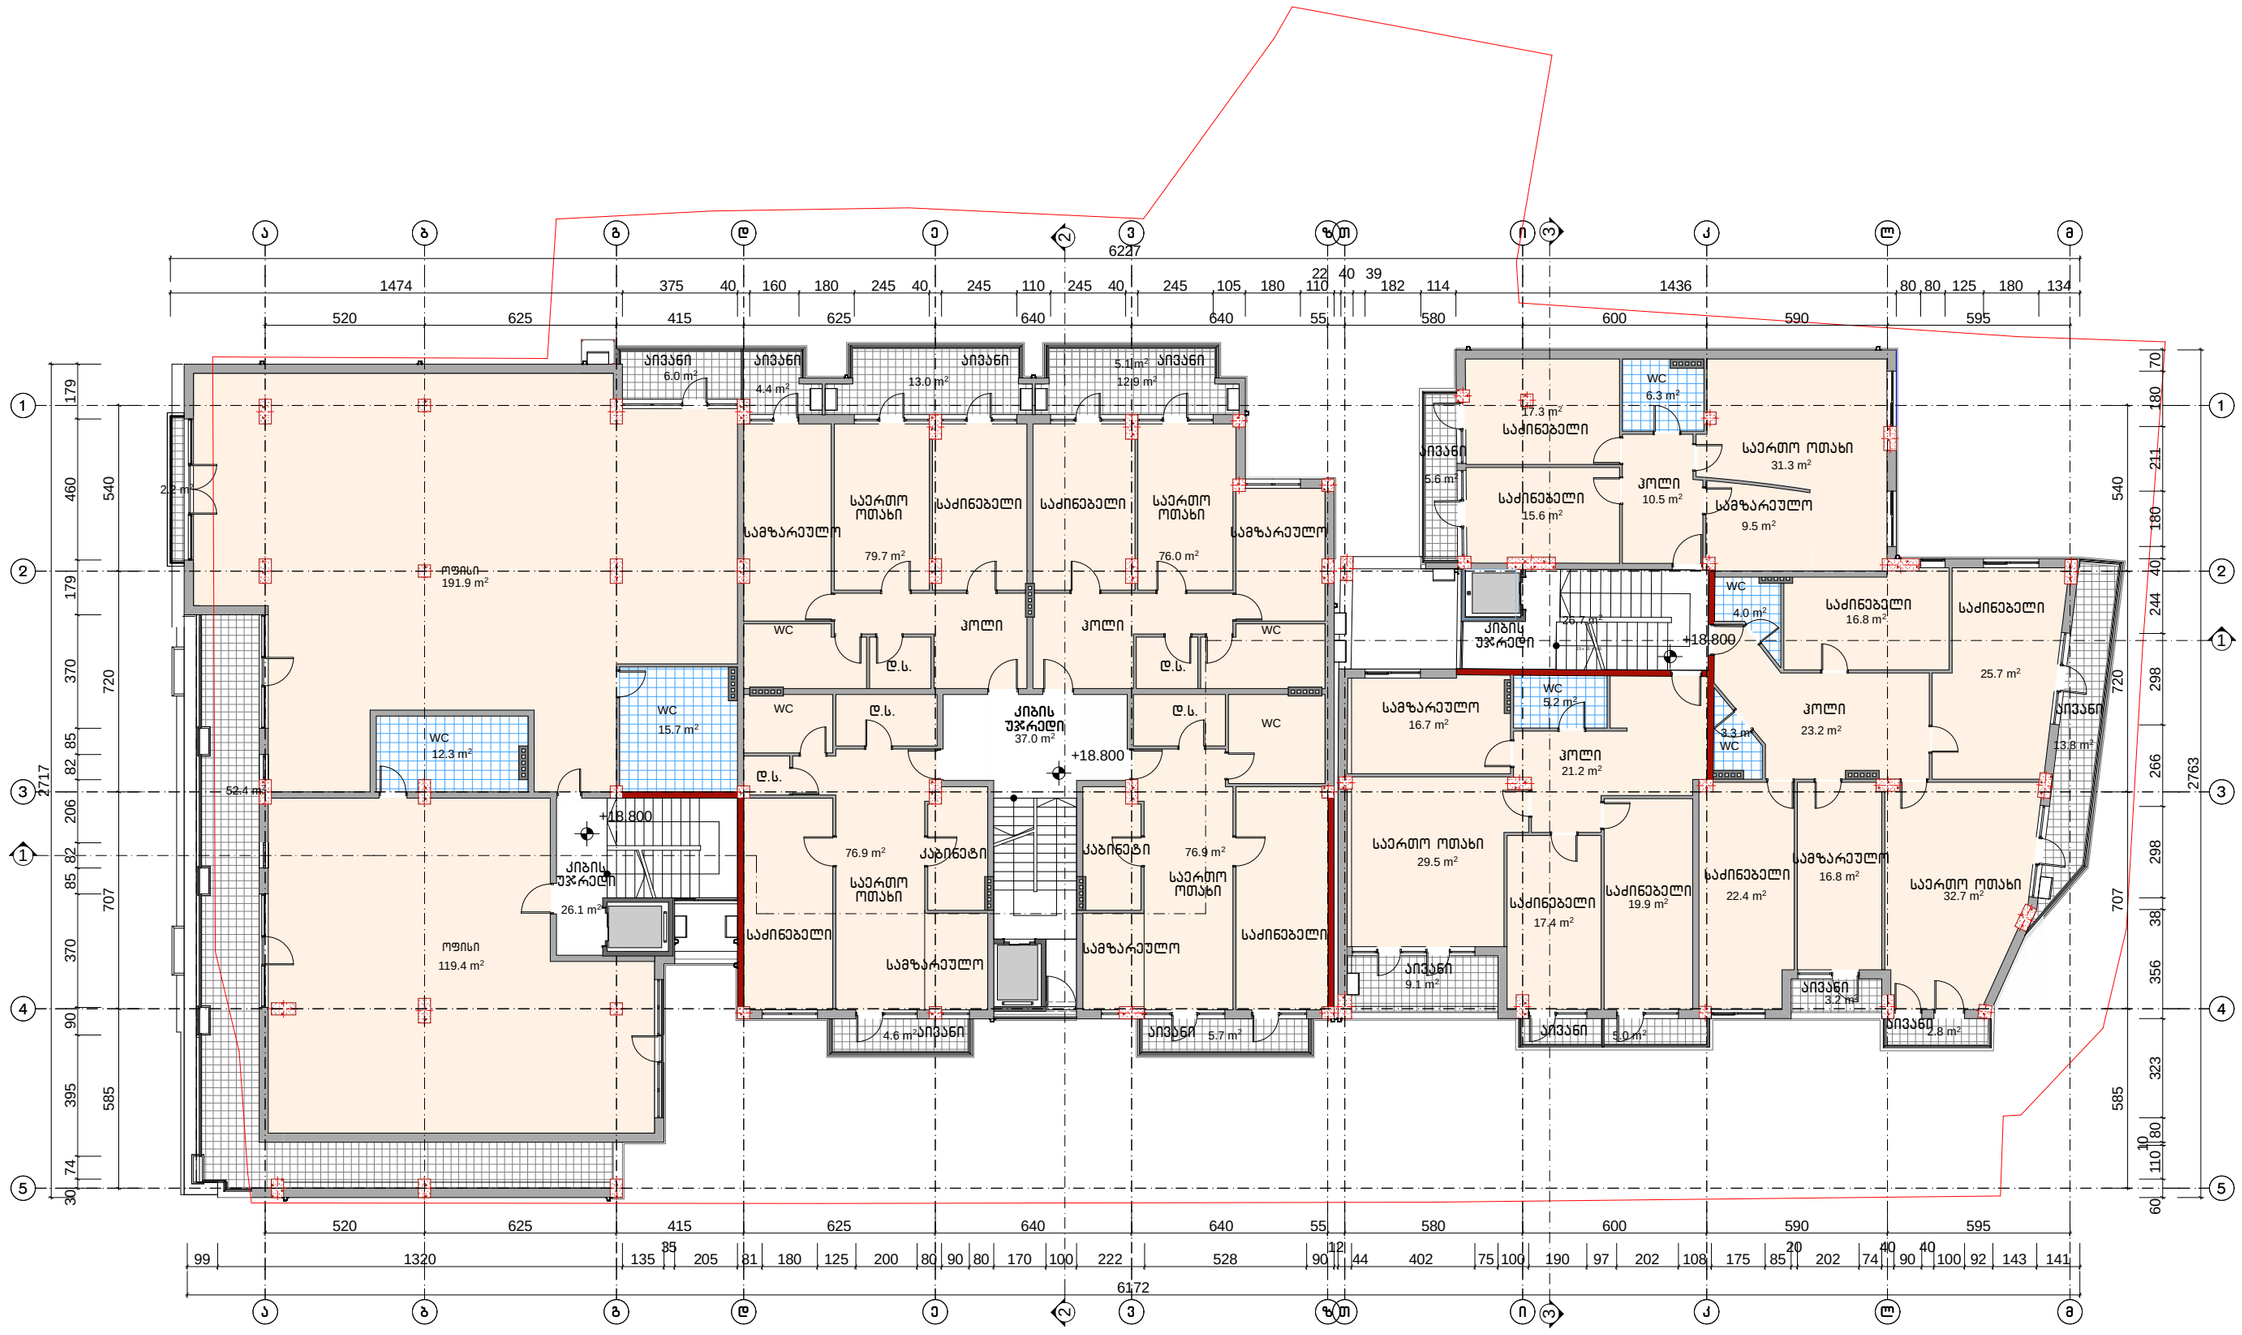


| | | | | | |
|---|---|---|---|---|---|
| ჩიტაძის ქ. №9-ში მრავალფუნქციური შენობის კორექტირებული პროექტი | | | | სტადია | ფურცელი | ფურცლების |
| | | | | ა | 09 | 19 |
| დირექტორი | თ. მურვანიძე | | | | | |
| პრ.მთ.არქ. | თ. მურვანიძე | | | | | |
| პრ.მთ.ინჟ. | ზ. სილაგაძე | | | | | |
| ავტორი | რ. ებრალიძე | | 6 სართულის გეგმა | მასშტაბი | შ.პ.ს. „ კოლეგიუმი“ | |
| შეასრულა | რ. ებრალიძე | | | 1:200 | | |
| შეამოწმა | თ. მურვანიძე | | | | | |









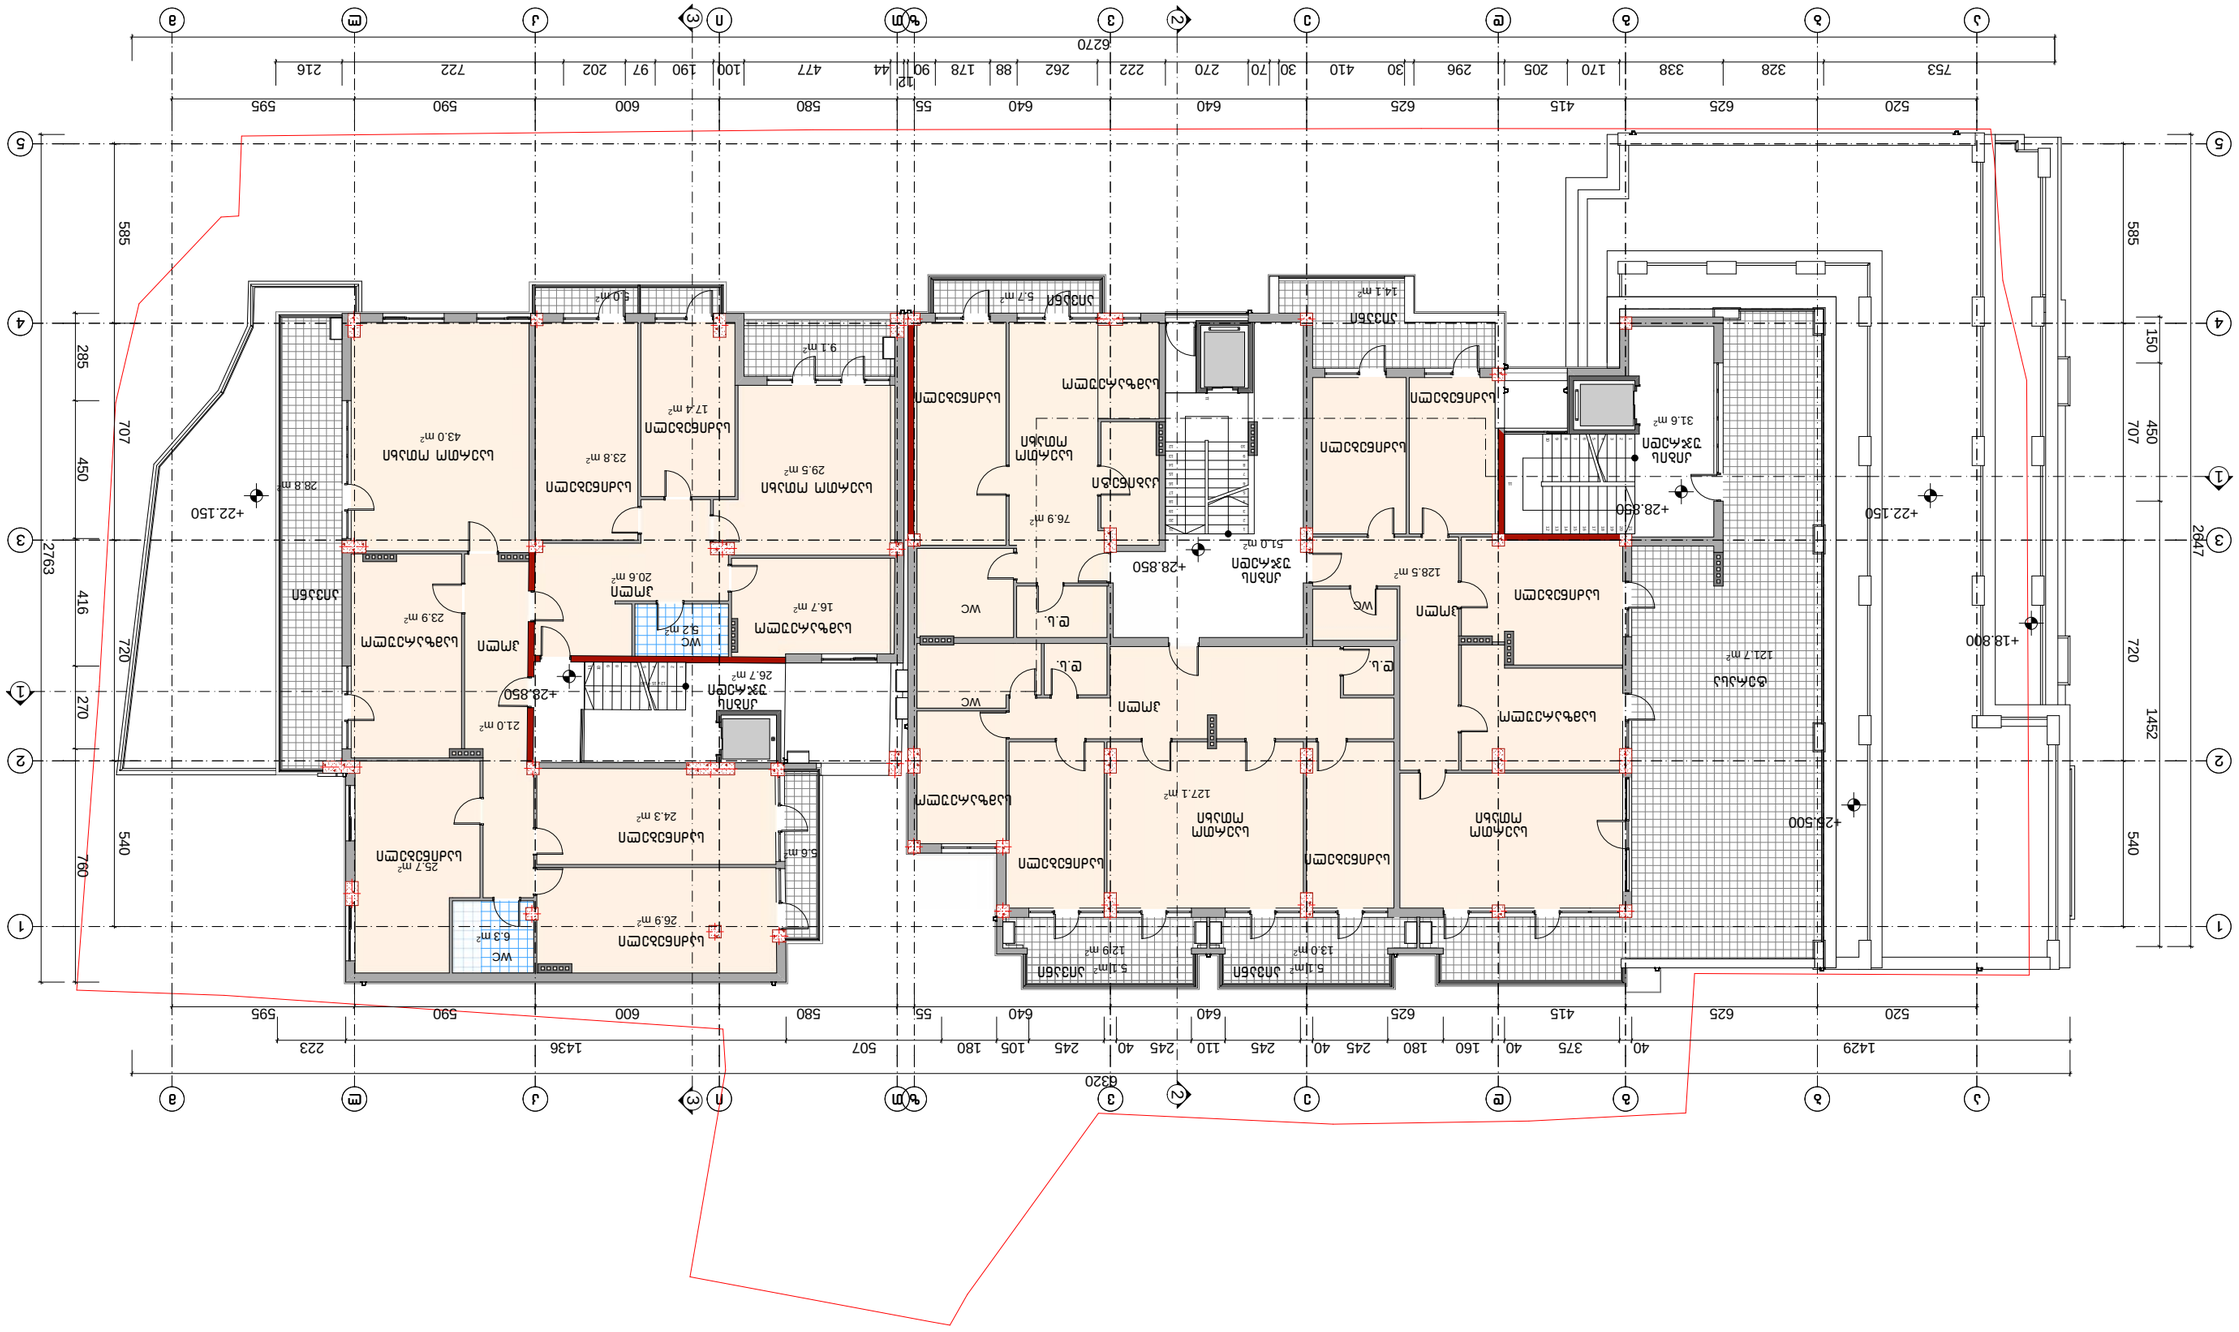


