S.p.s "kirkitaZe da kompania" ( s/n416294067 )

*L.T.D "KIRKITADZE & COMPANY"*

pekinis q. #27 t: 2 37 23 00 mob: 5 99 56 22 76, faqsi: 2 37 23 00

*Pekini str. N 27 tel: 2 37 23 00 mob: 5 99 56 22 76, fax: 2 37 23 00*

qalaqi Tbilisi, vaJa-fSavelas gamziri, #70, petre qavTaraZis quCa, #1 (s/k: 01.14.03.038.067; 01.14.03.038.066, 01.14.03.038.038 da 01.14.03.038.051)
Sps ,,ai ji develofmenT jorjia" (I/D: 404851503) sakuTrebaSi arsebuli 19553, 16051, 268 da 35 kv.m. arasasoflo-sameurneo
daniSnulebis miwis nakveTis da misi mimdebare teritoriis topografiuli

# gegma

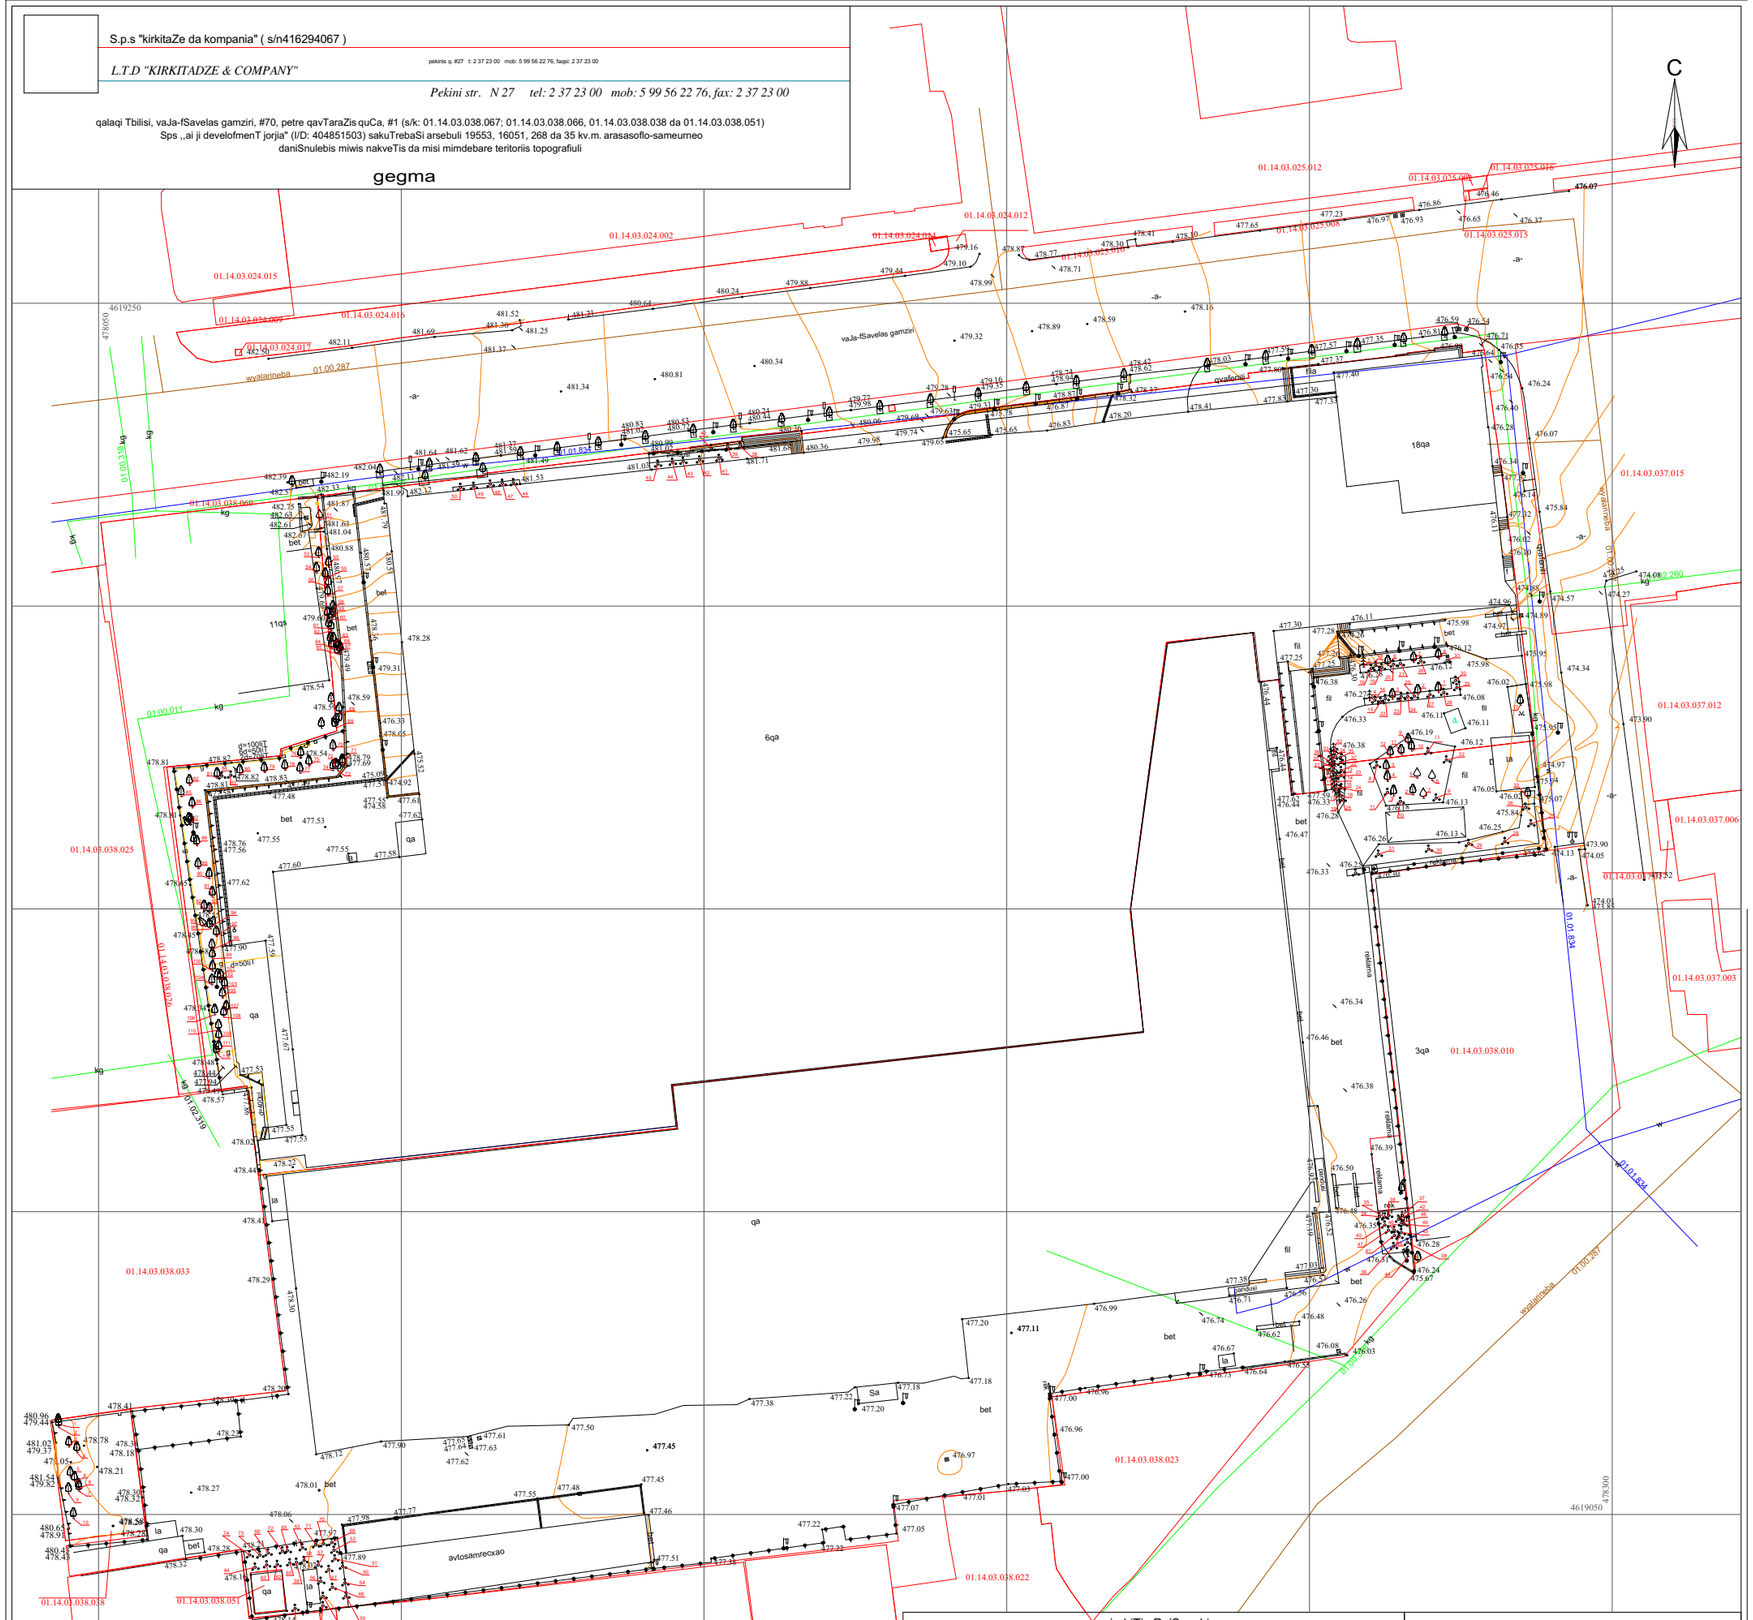


## pirobiTi aRniSvnebi

WGS 1984 -is koordinatTa sistemis UTM proeqcia

| | | | | | |
|---|---|---|---|---|---|
| 01.17.14.001.239 | sakadastro sazRvari sakadastro kodi | la | liTonis arasacxovrebeli Senoba | | mTavari izohifsi |
| 01.00.038 | xazovani nageboba sakadastro kodi | fila | ezos mopirkeTeba filiT | | damxmare izohifsi |
| 01.00.287 | | | | 425.36 | simaRlis niSnuli |
| 01.00.086 | | bet | betonis safari | | sameTvalyureo Wa gazi |
| qa | qvis sacxovrebeli Senoba | qvafenili | gza safariT(qvafenili) | | |
| qa | qvis arasacxovrebeli Senoba | | qvis kedeli 1 metraze meti | | gare ganaTeba |
| | farduli | | qvis kedeli 1 metraze nakleb | | |
| Sa | SuSis arasacxovrebeli Senoba | | sayrdeni kedeli | | wlevvovani xe |
| | gza safariT (asfaltiT) | | liTonis Robe | | foTovani xe |
| | | | | | buCqovani mcenare |

**SeniSvna:** 1) gegmaze datanilia sajaro reestrSi registrirebuli nakveTis sazRvrebi
2) vinaidan gegmaze datanilia mxolod registrirebuli miwisqveSa komunikaciebi maTi mdebareobebis dazusteba moxdes yvela komunikaciis warmomadgenlebTan

S.p.s. "kirkitaZe da kompania" (s/n416294067)

pekinis q. #27/10 t: 2 37 23 00 mob: 5 99 56 22 76, faqsi: 2 37 23 00

*L.T.D "KIRKITADZE & COMPANY"*

Pekini str. N 27/10 tel: 2 37 23 00 mob: 5 99 56 22 76, fax: 2 37 23 00

*www. kirkitadze.ge* *kirkitadze@mail.ru*

| | | |
|---|---|---|
| direqtori: | | r. kirkitaZe |
| azoma: | | g. xarabaZe<br>m. isaevi |
| daxaza: | | e. kvekvecia |
| damkveTi | | Sps ,,ai ji develofmenT jorjia" |
| masStabi: 1:500 | | 11.08.2023w. |


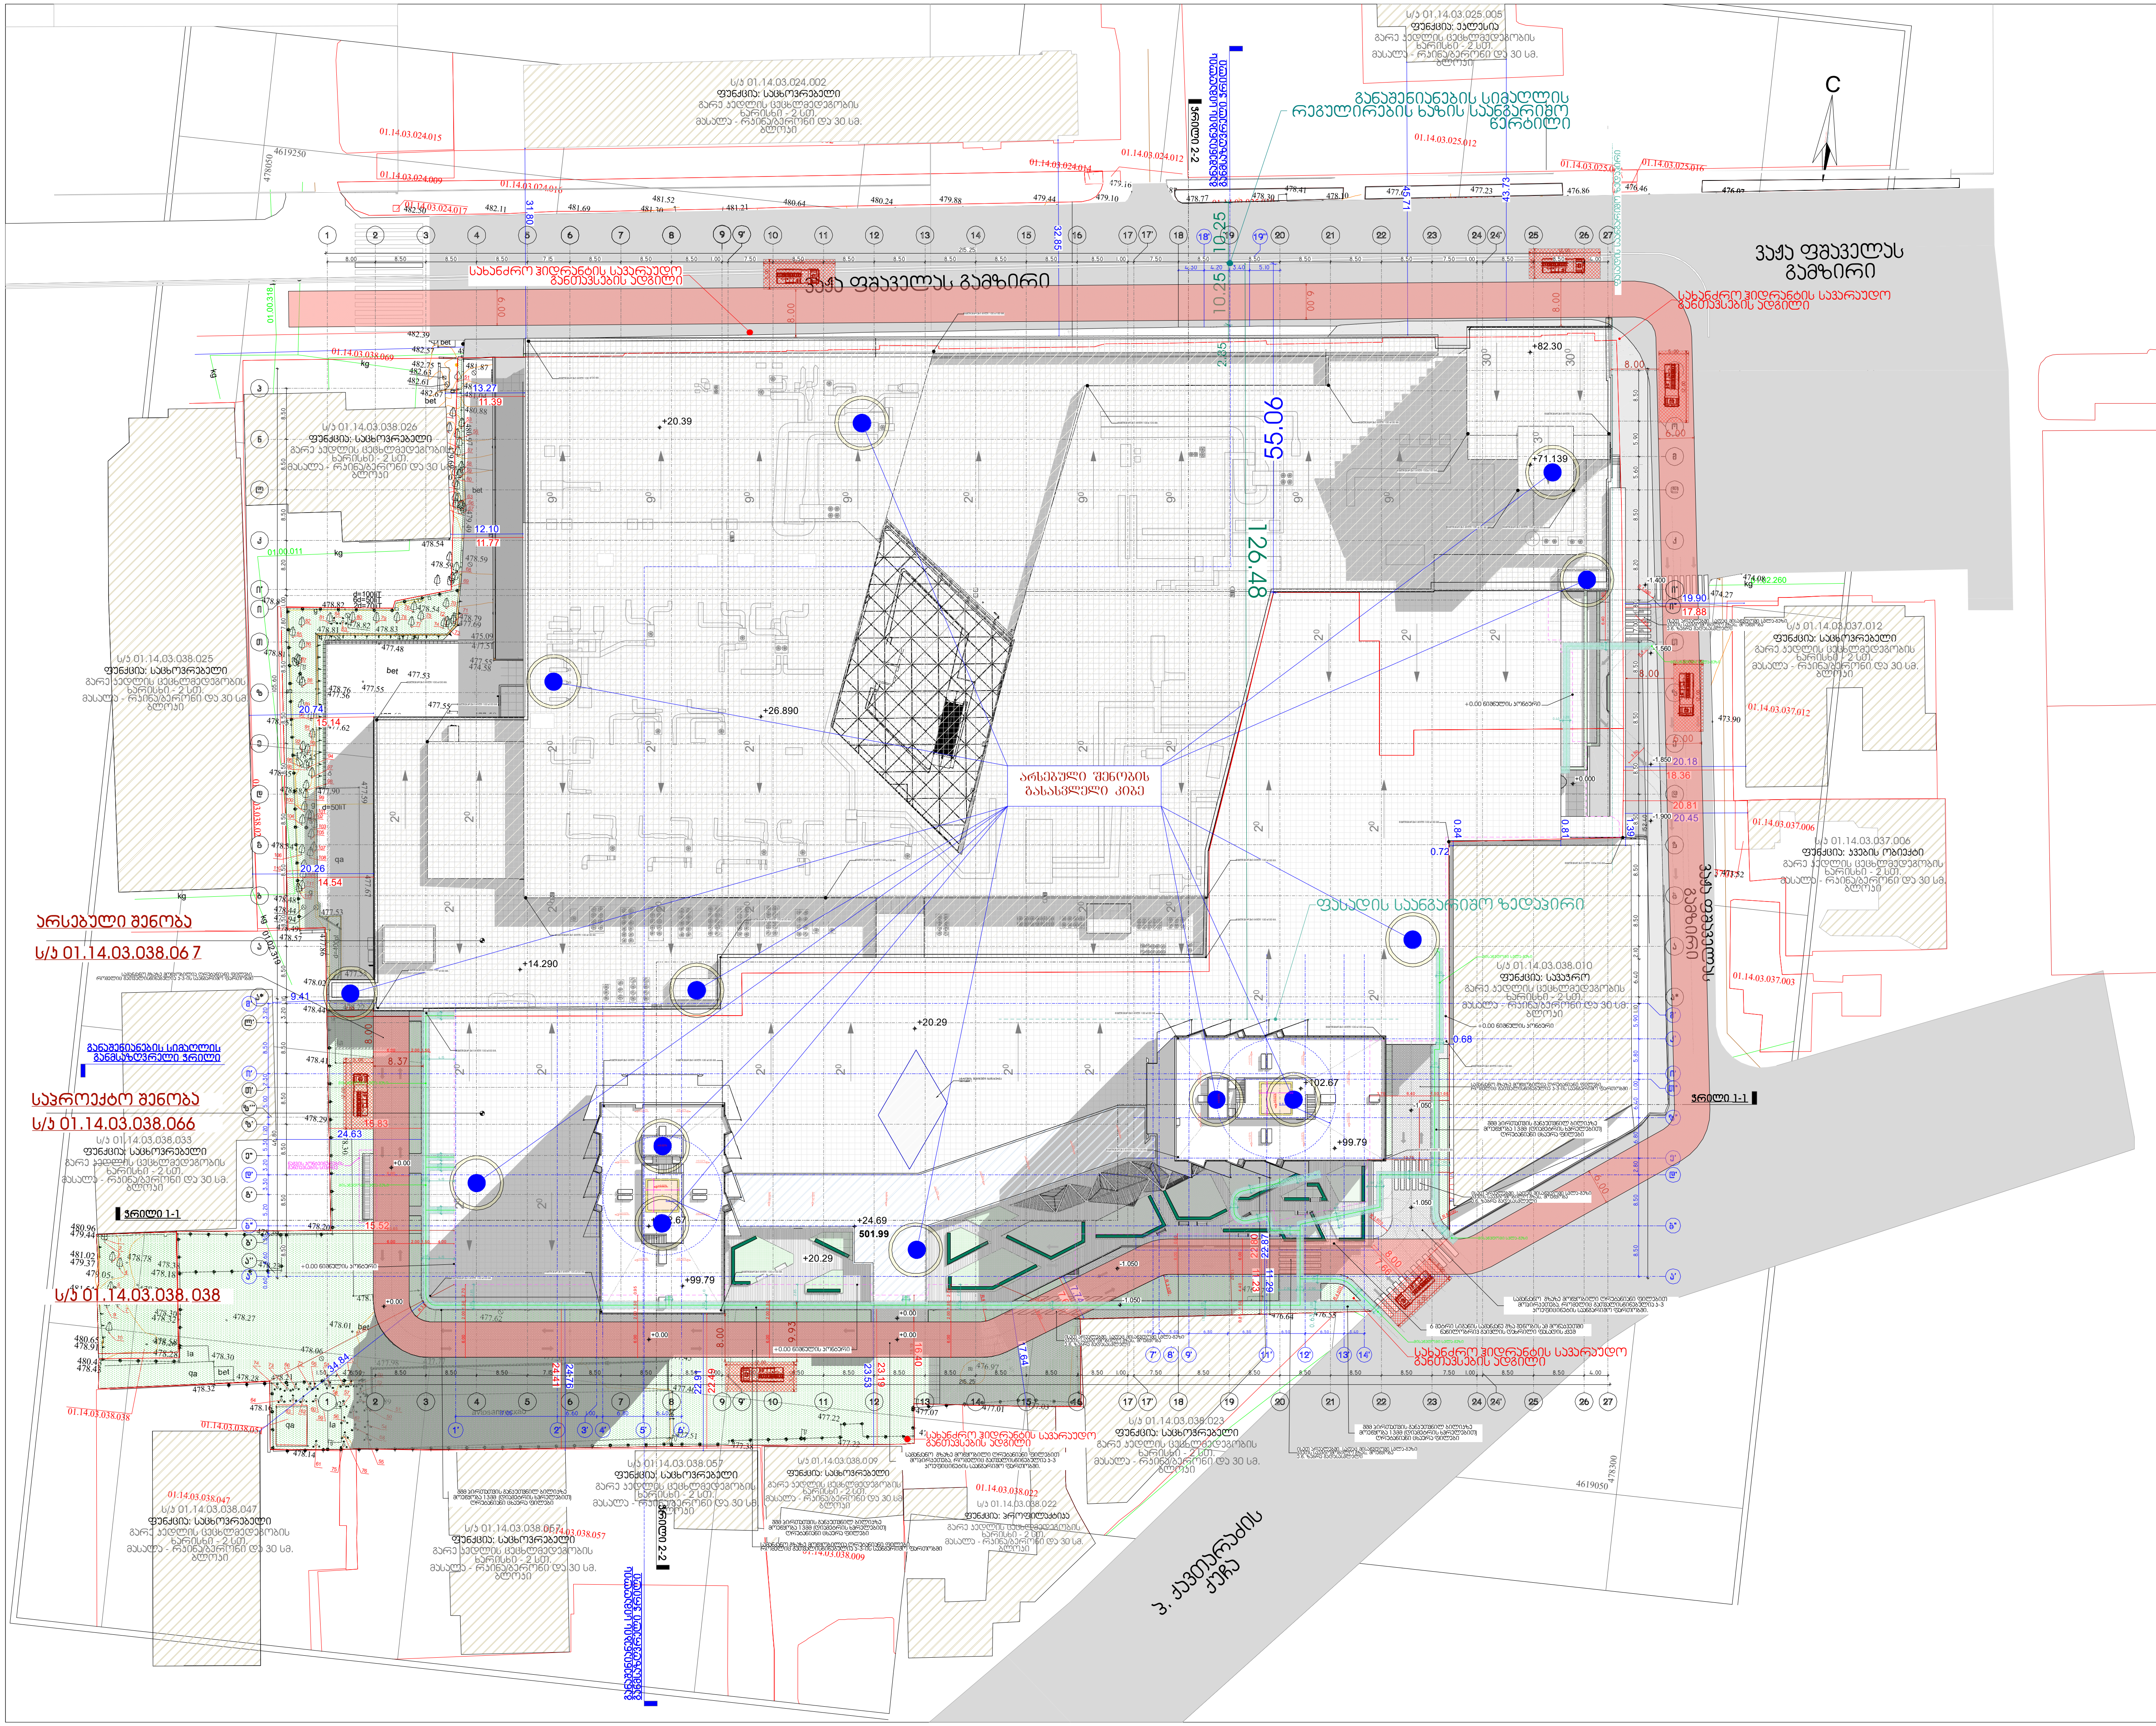


**პროექტის დასახელება:**

**სითი მოლი - საბურთალო**

**ექსპლიკაცია**

**შენიშვნები:**

**ყველა შეუსაბამობა სამუშაოების დაწყებამდე აუცილებლად უნდა ეცნოს არქიტექტორს.**

**გენ. გეგმა (საგანგებო)**

| მასშტაბი | 1:1000 |
|---|---|

**საავტორო ჯგუფი:**

არქ. გ. ჯყონია

არქ. გ.სამხარაძე

არქ. დ.დანელია

არქ. ბ. ბალიაშვილი

არქ. დ. ლორთქიფანიძე

არქ. ა. ჩიქოვანი

| თარიღი | 2/22/2024 | ფურცელი |
|---|---|---|
| გვ.რაოდ. | გვერდი | A3 |
| | 1 | |

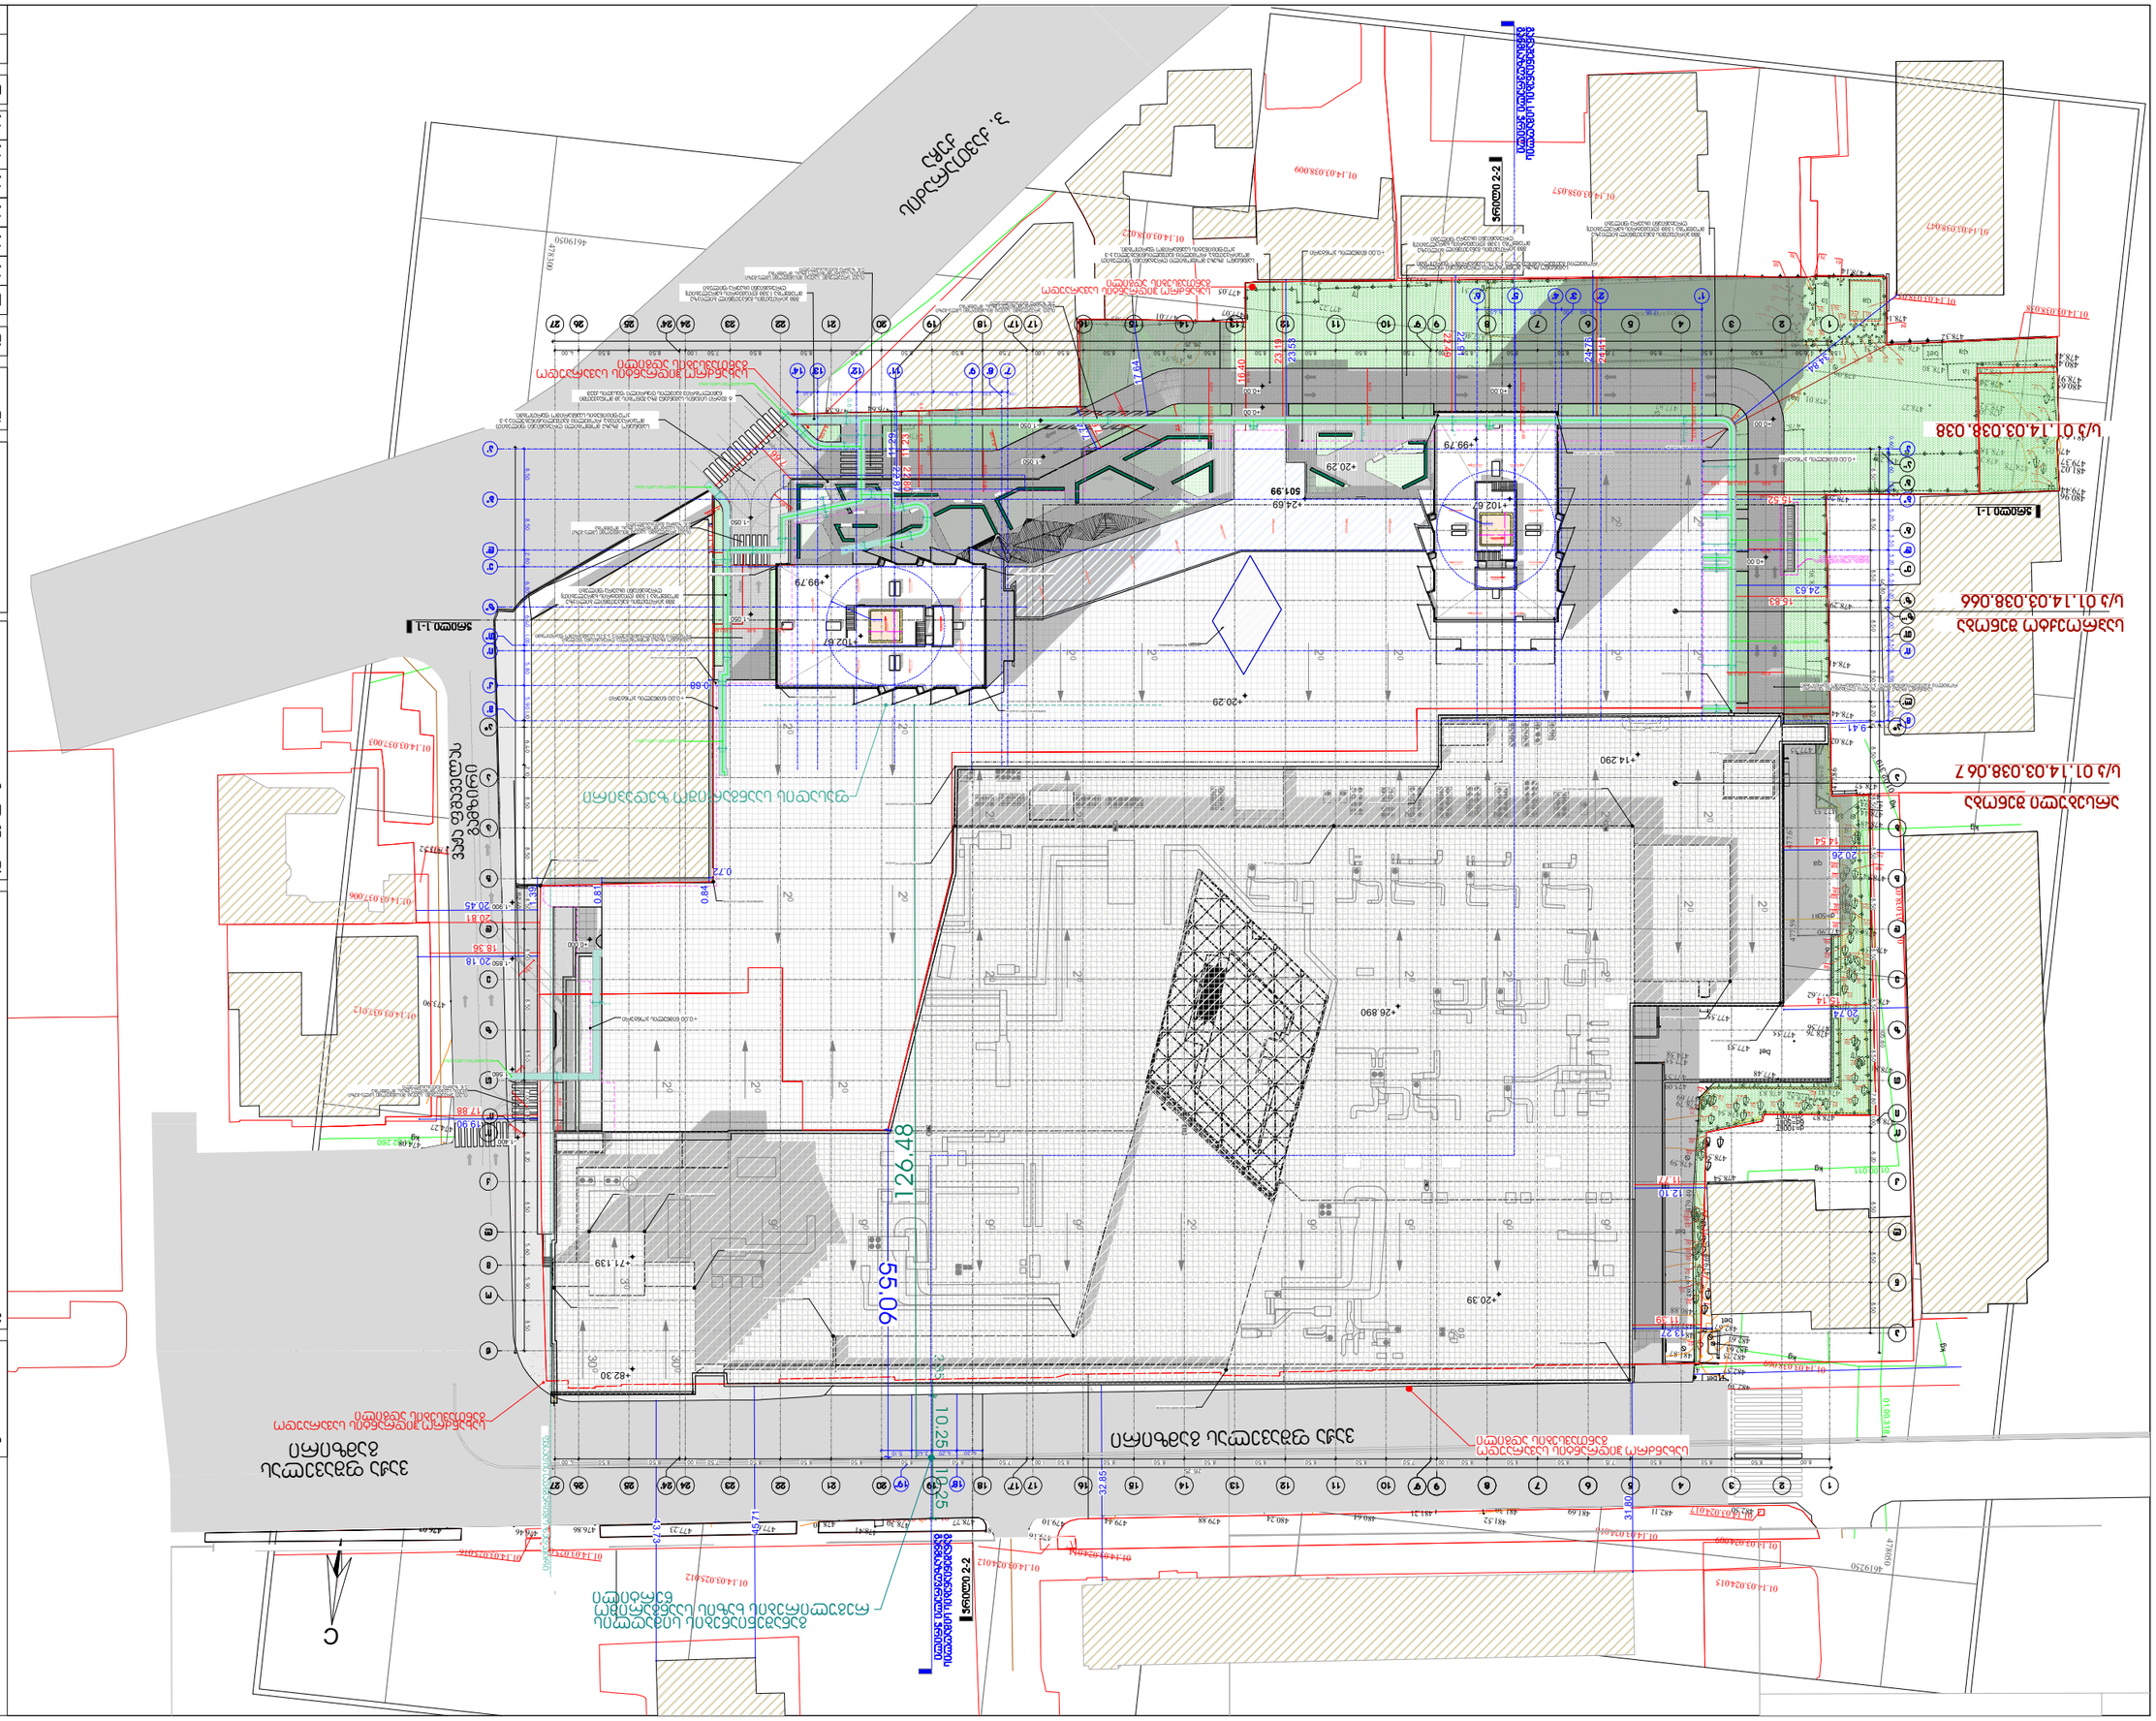
