შენობა-ნაგებობის უსაფრთხოების წესებთან შესაბამისობის ანალიზი

გამოყენებული წესები - **„შენობა-ნაგებობის უსაფრთხოების წესები“**

ჩამოთვალეთ შენობის დაკავებულებები და აღწერეთ თითოეული გამოყენება
სასაწყობო ჯგუფი სწ-2 (*ავტოსადგომი)*
სავაჭრო ჯგუფი სვ *(კომერციული ფართი)*
საცხოვრებელი ჯგუფი სც-2 *(საცხოვრებელი ბინები)*

კონსტრუქციისტიპი:	
განსაზღვრეთ კონსტრუქციის ტიპი	I-B

სიმაღლის შეზღუდვები *ცხრილი* 503 *-ის მიხედვით*		
დაკავებულობები	**დასაშვები სართულიანობა**	**შემოთავაზებული სართულიანობა**
სასაწყობო ჯგუფი სწ-2	შეუზღუდავი	1 სართული
საცხოვრებელი ჯგუფი სც-2	შეუზღუდავი	11 სართული
სავაჭრო ჯგუფი სვ	შეუზღუდავი	1 სართული
	დასაშვები სიმაღლე	**შემოთავაზებული სიმაღლე**
შენობის სიმაღლე =	48.00	41.23 მ
მიწის დონის ზემოთ სართულ(ებ)ის რაოდენობა	13 სართული	

ფართობის **შეზღუდვები** *ცხრილი* 503 *-ის მიხედვით*		
დაკავებულობები	**დასაშვები ფართობი (სართულზე კვ.მ)**	**შემოთავაზებული ფართობი (ჯამური)**
სასაწყობო ჯგუფი სწ-2	შეუზღუდავი	**1069.8**
საცხოვრებელი ჯგუფი სც-2	შეუზღუდავი	**4801.7**
სავაჭრო ჯგუფი სვ	შეუზღუდავი	**368.8**
შემოთავაზებული ფართობების ჯამი =	6240.3	
სართულების რაოდენობა =	13 სართული	
შენობის საერთო ფართობი =	6992.2	

გარე კედლის ცეცხლმედეგობისა და ღიობებისადმი მოთხოვნები *ცხრილების* 602-*ის* და 705.8 -*ის*									
გარე კედელი	**ხანძარსაწინააღმდეგო მანძილი** (*მეტრი*)	**ცეცხლმედეგობის ხარისხი** (*საათი*)		**კედლის ღიობების ფართობი** (*კედლის* %)					
		მოთხოვნილი	**გათვალისწინებული**	**დასაშვები**			**გათვალისწინებული**		
				დაცული	**დაუცველი საშხეფებით**	**დაუცველი**	**დაცული**	**დაუცველი საშხეფებ**	**დაუცველი**
დ-ა (*ღერძებში*)	<1	1	1	დაუშვებელია					0%
1-5 (*ღერძებში*	>9	0	0	შეუზღდავია	შეუზღდავია	შეუზღდავია			40%
ა-დ (*ღერძებში)*	<1	1	1	დაუშვებელია					0%
5-1 (*ღერძებში*)	>9	0	0	შეუზღდავია	შეუზღდავია	შეუზღდავია			40%

ხანძრისაგან დაცვის სისტემებისადმი მოთხოვნები							
დაკავებულობები/ სივრცეები/გასასვლელი საშუალებები	**ავტოსაშხეფი სისტემა**	**ალტერნატიული ავტომატური ცეცხლსაქრობი სისტემები**	**სახანძრო განგაშისა, კვამლაღმომჩენი და ცეცხლაღმომჩენი სისტემები**	**სახანძრო მილდგარების სისტემები**	**კვამლის საკონტროლო სისტემები**	**ხელის ცეცხლმაქრები**	**საავარიო განგაშის სისტემები**
სასაწყობო ჯგუფი სწ-2	კი	-	კი	კი (სახანძრო კარადები)	მექანიკური განიავების სისტემით)	-	
საცხოვრებელი ჯგუფი სც-2	კი	-	კი		-		
სავაჭრო ჯგუფი სვ	კი	-	კი	კი (სახანძრო კარადები)	(მექანიკური განიავების სისტემით)	კი	
კიბის უჯრედი	-		კი	კი (ვესტიბიულში მილდგარები)	კი (გზა-კიბედა ვესტიბიული დაწნევის სისტემით)	კი	კი
ლიფტები			კი		კი (ლიფტების დაწნევის სისტემით)		

დერეფანი	კი		კი	კი (სახანძრო კარადები)	კი (მექანიკური განიავების სისტემით)	კი	კი
სახანძრო-სამაშველო სამსახურის მიერ გამოსაყენებელი მისაერთებლები				კი			


სართულები	**დაკავებულობა და დაკავებულობის დატვირთვის ჯამური**	**მოთხოვნილი გასასვლელების/გასასვლელთან მისადგომის რაოდენობა**	**გათვალისწინებული გასასვლელების/ გასასვლელთან მისადგომის რაოდენობა და ტიპი**	**გასასვლელი საშუალებების სიგანე** (*მეტრი*)					
				გზა-კიბეები		**დერაფანი**		**გასასვლელის გზა-კარი**	
				მოთხოვნილი	**გათვალისწინებული**	**მოთხოვნილი**	**გათვალისწინებული**	**მოთხოვნილი**	**გათვალისწინებული**
მიწისპირა 1 სართული	სვ დ.დ 132	2 გასასველი კიბე	4 გასასველი კიბე	1.10	1.20	1.20	1.20	82	90
მიწის დონის ქვედა -1 სართული	სწ-2 დ.დ. 60	2 გასასველი	2 გასასველი	1.10	1.20	1.10	1.40	82	90
მეორედან მეთორმეტე სართულის ჩათვლით	სც-2 დ.დ. 24 თითოეული სართულისთვის	2 გასასველი	2 გასასველი	1.10	1.20	1.10	1.40	82	90
მეცამეტე სართული	სც-2 დ.დ. 4 თითოეული სართულისთვის	2 გასასველი	2 გასასველი	1.10	1.20	1.10	1.40	82	90


განიავებისადმი მოთხოვნები		
დაკავებულობები/სივრცეები/გასასვლელი საშუალებები	ბუნებრივი განიავება	ხელოვნური განიავება
სასაწყობო ჯგუფი სწ-2	-	კი
საცხოვრებელი ჯგუფი სც-2	კი	კი
სავაჭრო ჯგუფი სვ	კი	კი
კიბის უჯრედი	კი	
ლიფტები	-	კი
დერეფანი	-	კი


წყალსადენი სისტემის ფიქსირებული მოწყობილობების რაოდენობა-საცხოვრებელი ჯგუფი სც-2 ქვეჯგუფები


ცხრილი 1602.1-*ის მიხედვით*

სართულები	საცხოვრებელი ერთეულები	ფიქსირებული მოწყობილობები									
		უნიტაზი (ერთ საცხოვრებელ ერთეულზე)		ტუალეტის ხელსაბანები (ერთ საცხოვრებელ ერთეულზე)		აბაზანა/შხაპი (ერთ საცხოვრებელ ერთეულზე)		სამზარეულოს ნიჟარა (ერთ საცხოვრებელ ერთეულზე)		ავტომატური სარეცხი მანქანის მისაერთებელი	
		ამაღლებად	*დაშვებად*	*ამაღლებად*	*დაშვებად*	*ამაღლებად*	*დაშვებად*	*ამაღლებად*	*დაშვებად*	*ამაღლებად*	*დაშვებად*
I სართული	(თითოეულ სართულზე)	1	1	1	1	1	1	1	1	1 (20 *საცხ. ერთეულზე*)	1 (*თითო საცხ. ერთეულზე*)
II-XII სართულის ჩათვლით	(თითოეულ სართულზე)	1	1	1	1	1	1	1	1	1 (20 *საცხ. ერთეულზე*)	1 (*თითო საცხ. ერთეულზე*)
მიწის დონის ქვედა სართული -I	სასაწყობო ჯგუფი სწ-2 (საწყობი)	0	0	0	0	0	0	0	0	0	0

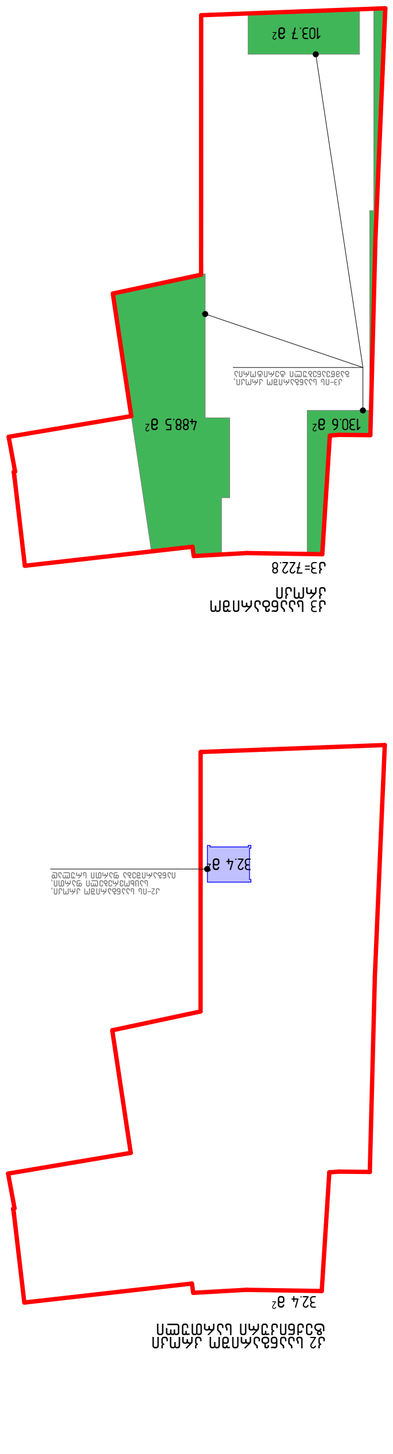

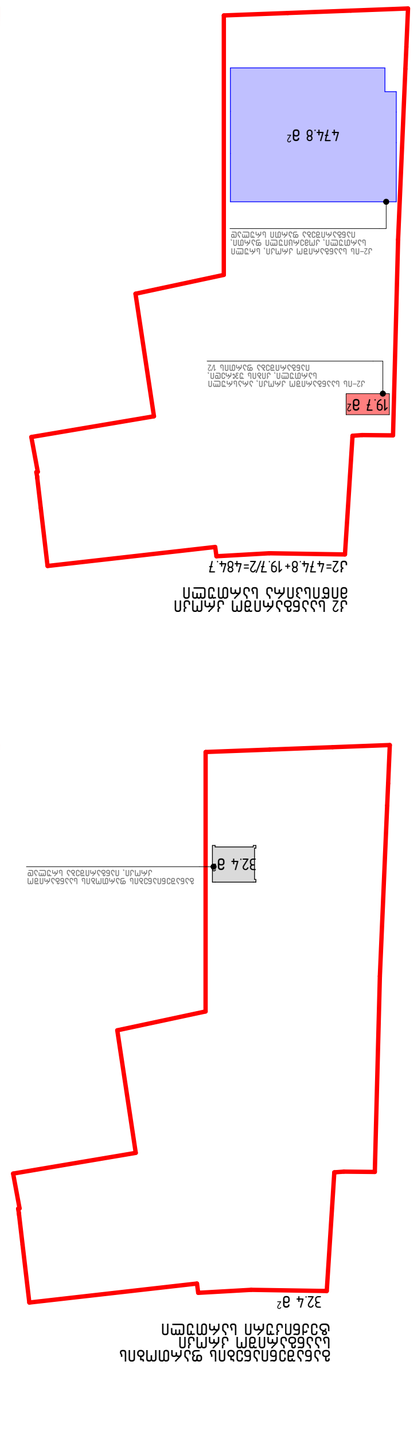

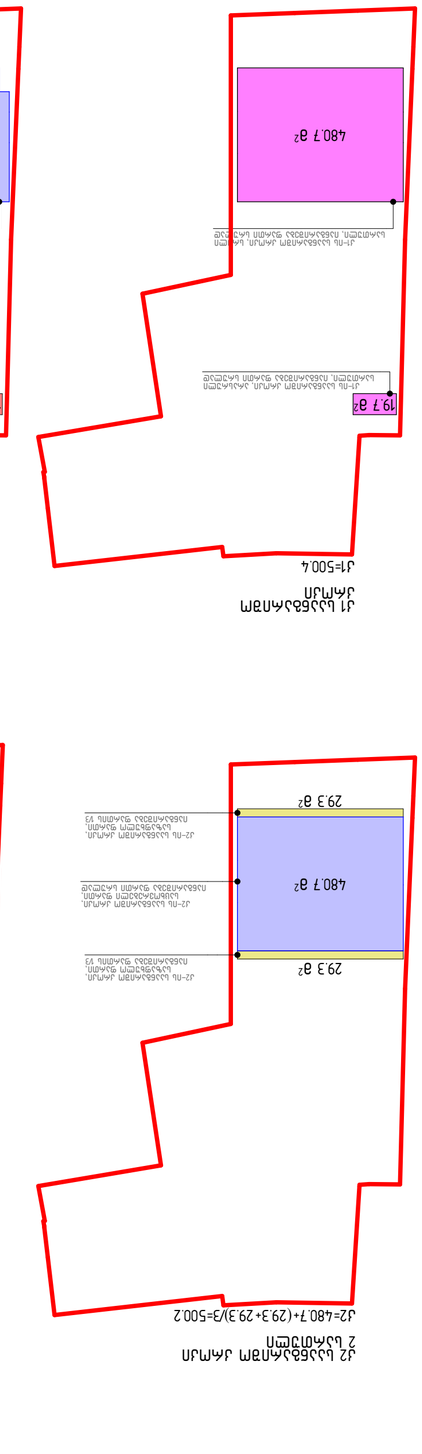

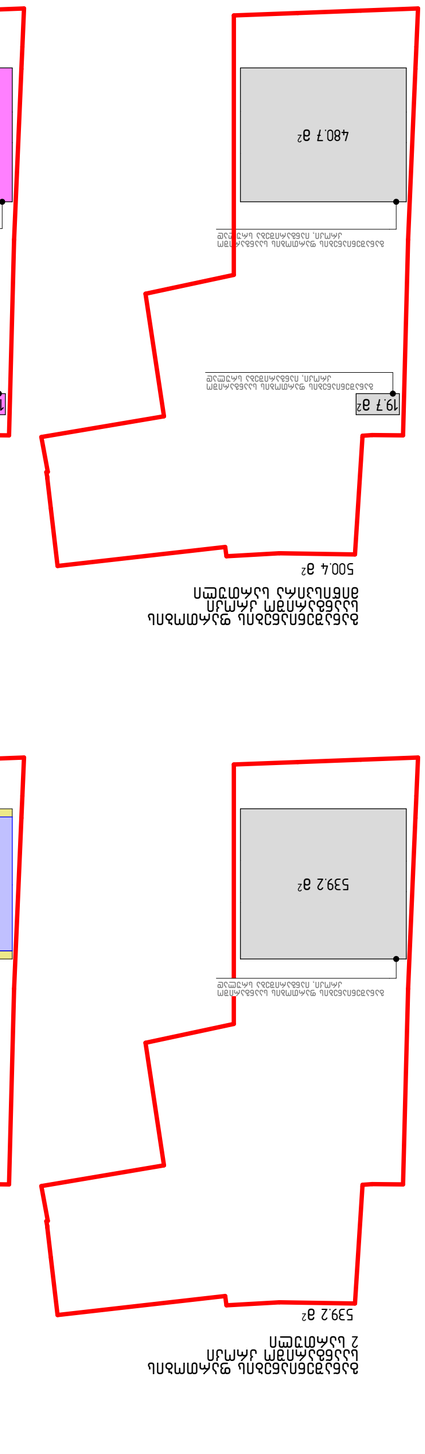





ზედაპირის ფართობი სართული J2	


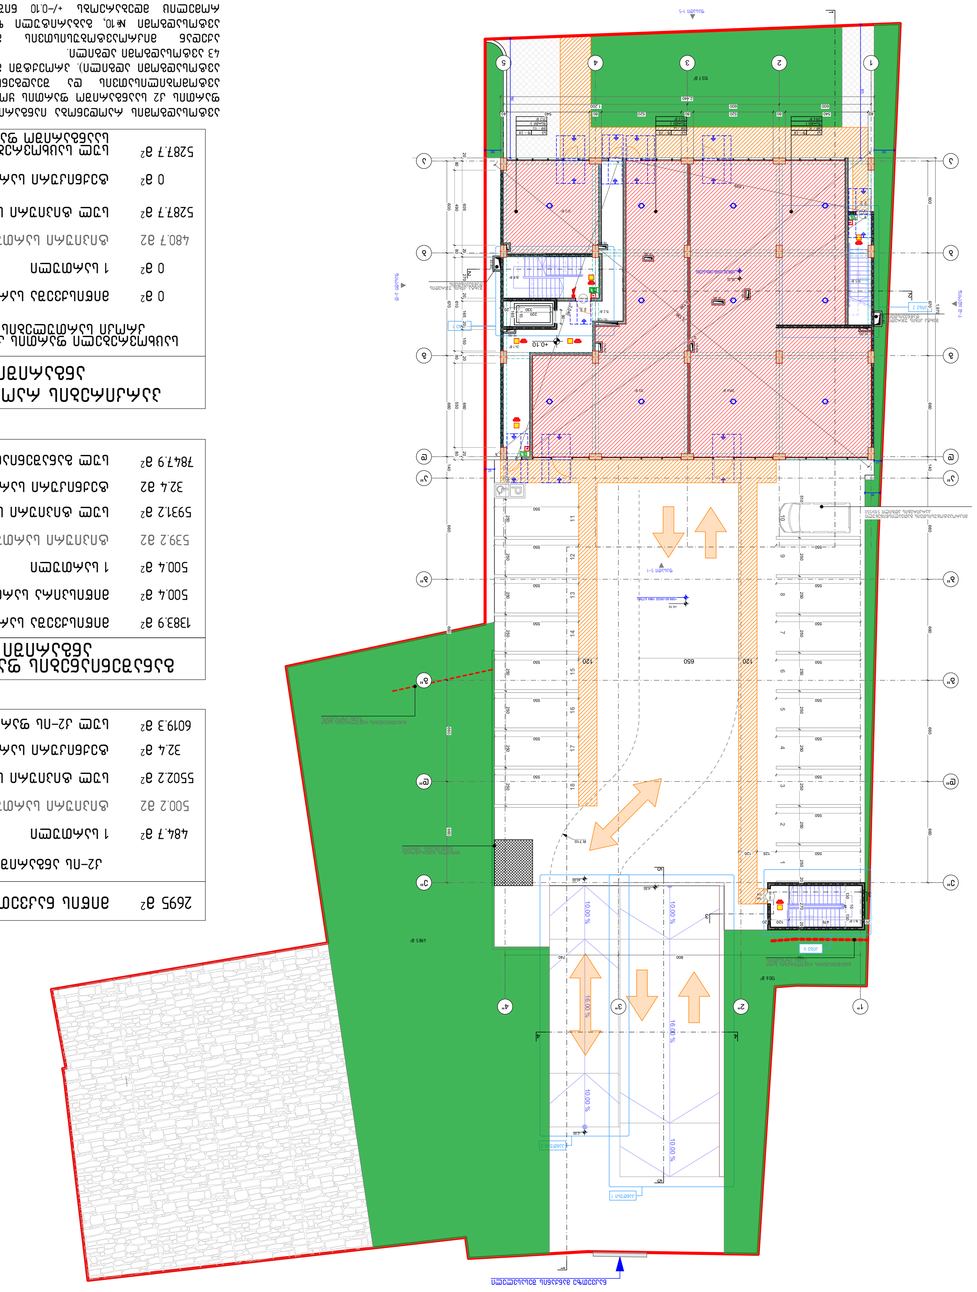








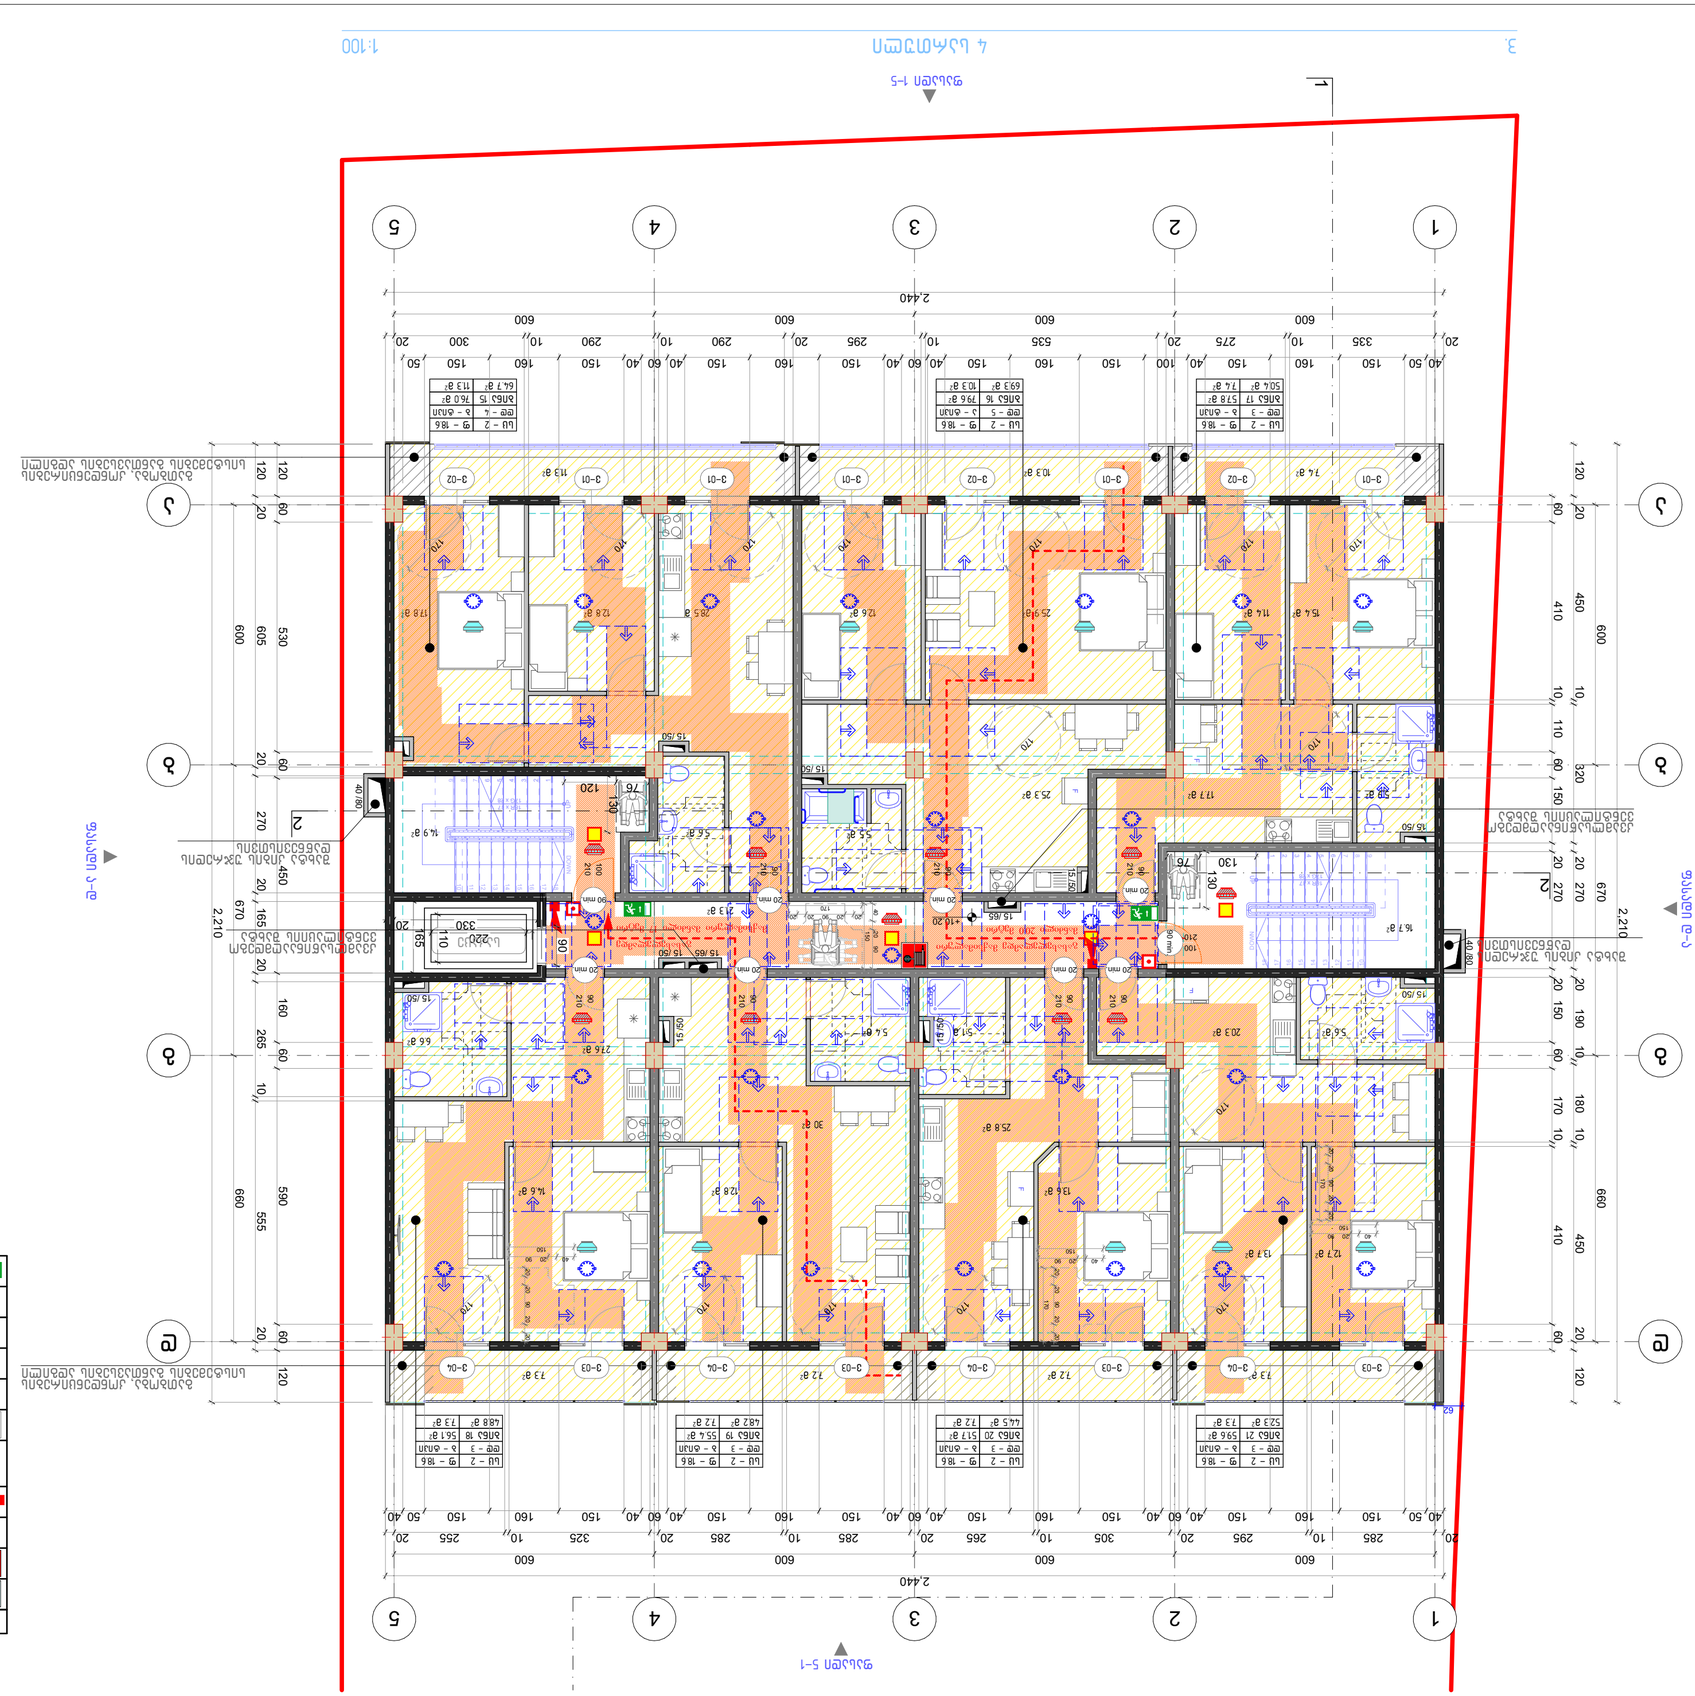
3.
4 სართული
1:100
ფასადი 1-5
1
2
3
4
5
2.440
ფასადი 5-1
ფასადი ა-ე
ფასადი ე-ა
ფასადი 1-5
ფასადი 5-1
ფასადი ა-ე
ფასადი ე-ა



4. 5 სართული 1:100

სახანძრო სისტემების პირობითი აღნიშვნები
სახანძრო მილდგარი
სახანძრო განყოფილებასთან კავშირის სისტემა
სახანძრო ღილაკი
საგანგებო ხმოვანი განგაშის საკომუნიკაციო სისტემა
ხელის ცეცხლმაქრი
სახანძრო-სამაშველო სამსახურის მიერ გამოსაყენებელი მისაერთებელი - ჰიდრანტი
კვამლის დეტექტორი
ავტომატური კვამლის დეტექტორი
ავტოსაშხეფი
საევაკუაციო განათება
საევაკუაციო გასასვლელი

სიმბოლო	მნიშვნელობა
	მისაწვდომი სვლა გზის თავისუფალი სივრცე
	თავისუფალი სივრცე კართან მანევრირებისათვის
	მოწყობილობისთვის განკუთვნილი თავისუფალი სივრცე
1,700	მოსატრიალებელი სივრცე
	გარე შემომზღუდავი კედელი
	შიდა გამყოფი კედელი
	ოთახების გამყოფი კედელი
	ხანძარმედეგობა 2 სთ
	ხანძარმედეგობა 1 სთ
	გასასვლელამდე მისადგომი მანძილი
	საკადასტრო საზღვარი
ა	ღერძის ხაზი
2	ჭრილის ხაზი
0.400 /0.800	შახტის ღიობი
	ადგილი საინჟინრო მოწყობილობის განთავსებისთვის (კონდენცირება, გათბობა, ვენტილაცია)

სს - 2	ფ - 18.6
დდ - 4.5	ა - ტიპი
ბინა 2	84.5 მ²
74.2 მ²	10.3 მ²

დაკავებულობის ჯგუფი (ქვეჯგუფი)
დაკავებულობის დატვირთვა
დაკავებულობის ფაქტორი
მისაწვდომი ერთეულის ტიპი
ერთეულის საერთო ფართობი
ერთეულის საზაფხულო ფართობი
ერთეულის დასახელება
ერთეულის შიდა ფართობი

±0.00 = 566.50 WGS 1984 (UTM)

ობიექტი მრავალბინიანი საცხოვრებელი სახლი		
მისამართი: ქ. თბილისი, ვაზისუბნის II მ/რ, თეოფანე დავითაიას ქ. №16		
თანამდებობა	გვარი	ხელმოწერა
დირექტორი	ქ. ხოხობაშვილი	
მთ.არქიტექტორი	გ. მაღრაძე	
დაამუშავა	გ. მაღრაძე	
დამკვეთი	ფ. მაღრაძე	

დამკვეთი	შემსრულებელი
შპს მწვანე სახლი ვაზისუბანი ს/კ 400305807 დირექტორი ფ. მაღრაძე მისამართი: ქ. თბილისი, ილორის ქ. №10	შპს მწვანე სახლი სამშენებლო ს/კ 406312967 დირექტორი: ქ. ხოხობაშვილი მისამართი: ქ. თბილისი, შირაქის 11

არქიტექტურული ნაწილი			
მასშტაბი	1:100	თარიღი	11.17.2023
ნახაზი	გეგმა: სართული 5		
	ახალი მშენებლობა		
	№	კორექტ.	თარიღი
	1		
	2		
სტადია		ფორმატი	ფურცელი
პროექტის შეთანხმება		A2	ა 07



5. 6 სართული 1:100

სახანძრო სისტემების პირობითი აღნიშვნები	
	სახანძრო მილდგარი
	სახანძრო განყოფილებასთან კავშირის სისტემა
	სახანძრო ღილაკი
	საგანგებო ხმოვანი განგაშის საკომუნიკაციო სისტემა
	ხელის ცეცხლმაქრი
	სახანძრო-სამაშველო სამსახურის მიერ გამოსაყენებელი მისაერთებელი - ჰიდრანტი
	კვამლის დეტექტორი
	ავტომატური კვამლის დეტექტორი
	ავტოსაჩხუფი
	საევაკუაციო განათება
	საევაკუაციო გასასვლელი

სიმბოლო	მნიშვნელობა
	მისაწვდომი სვლა გზის თავისუფალი სიგანე
	თავისუფალი სივრცე კართან მანევრირებისათვის
	მოწყობილობისთვის განკუთვნილი თავისუფალი სივრცე
1,700	მოსატრიალებელი სივრცე
	გარე შემომზღუდავი კედელი
	შიდა გამყოფი კედელი
	ოთახების გამყოფი კედელი
	ხანძარმედეგობა 2 სთ
	ხანძარმედეგობა 1 სთ
	გასასვლელამდე მისადგომი მანძილი
	საკადასტრო საზღვარი
ა	ღერძის ხაზი
2	ჭრილის ხაზი
0.400 /0.800	შახტის ღიობი
	ადგილი საინჟინრო მოწყობილობის განთავსებისთვის (კონდენცირება, გათბობა, ვენტილაცია)

სს - 2	ფ - 18.6
დდ - 4.5	ა - ტიპი
ბინა 2	84.5 მ²
74.2 მ²	10.3 მ²

დაკავებულობის ჯგუფი (ქვეჯგუფი)
დაკავებულობის დატვირთვა
დაკავებულობის ფაქტორი
მისაწვდომი ერთეულის ტიპი
ერთეულის საერთო ფართობი
ერთეულის საზაფხულო ფართობი
ერთეულის დასახელება
ერთეულის შიდა ფართობი

±0.00 = 566.50 WGS 1984 (UTM)

ობიექტი
მრავალბინიანი საცხოვრებელი სახლი

მისამართი: ქ. თბილისი, ვაზისუბნის II მ/რ, თეოფანე დავითაიას ქ. №16

თანამდებობა	გვარი	ხელმოწერა
დირექტორი	ქ. ხოხობაშვილი	
მთ.არქიტექტორი	გ. მაღრაძე	
დაამუშავა	გ. მაღრაძე	
დამკვეთი	ფ. მაღრაძე	


დამკვეთი	შემსრულებელი
შპს მწვანე სახლი ვაზისუბანი	შპს მწვანე სახლი სამშენებლო
ს/კ 400305807	ს/კ 406312967
დირექტორი ფ. მაღრაძე	დირექტორი: ქ. ხოხობაშვილი
მისამართი: ქ. თბილისი, ილორის ქ. №10	მისამართი: ქ. თბილისი, შირაქის 11

არქიტექტურული ნაწილი

მასშტაბი	1:100	თარიღი	11.17.2023
ნახაზი	ბეგმა: სართული 6		

	ახალი მშენებლობა		
	№	კორექტ.	თარიღი
	1		
	2		
სტადია	ფორმატი		ფურცელი
პროექტის შეთანხმება	A2		ა 08


1
2
3
4
5
1:100

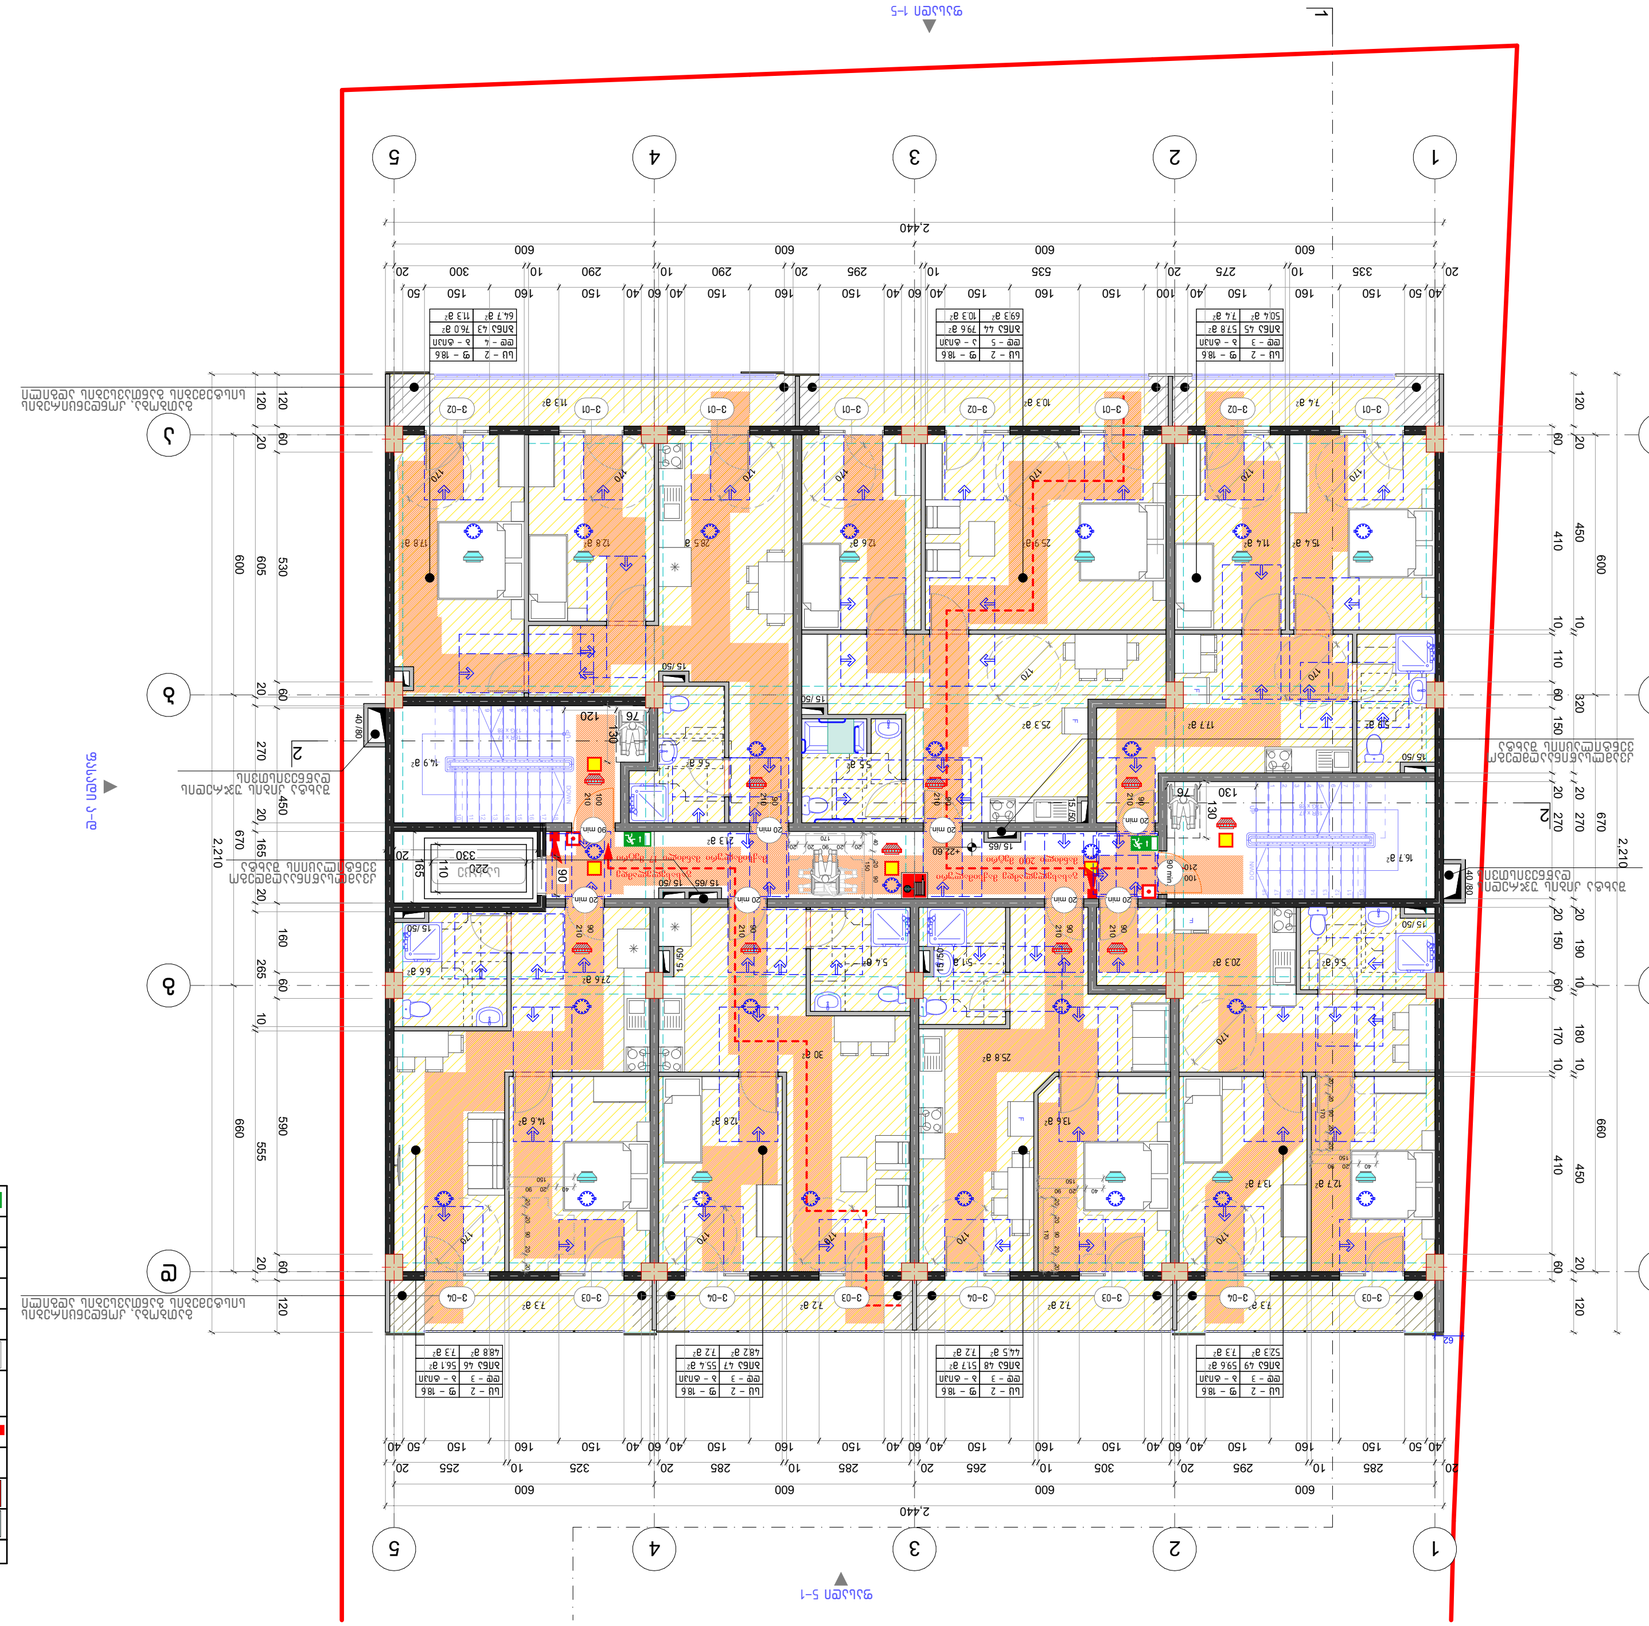
7. სართული 1:100
ფასადი 1-5
ფასადი 5-1
ფასადი ა-ე
ფასადი ე-ა
ჭერის გეგმა 1:100
ექსპლიკაცია
ფანჯრის ტიპი
ფანჯრის ზომა
ფანჯრის ფართობი
ფანჯრის რაოდენობა
ფანჯრის ფართობი სულ



სახანძრო სისტემების პირობითი აღნიშვნები
სახანძრო მილდგარი
სახანძრო განყოფილებასთან კავშირის სისტემა
სახანძრო ღილაკი
საგანგებო ხმოვანი გაფრთხილების საკომუნიკაციო სისტემა
ხელის ცეცხლმაქრი
სახანძრო-სამაშველო სამსახურის მიერ გამოსაყენებელი მისაერთებელი – ჰიდრანტი
კვამლის დეტექტორი
ავტომატური კვამლის დეტექტორი
ავტოსაშხეფი
საევაკუაციო განათება
საევაკუაციო გასასვლელი

სიმბოლო	მნიშვნელობა
	მისაწვდომი სვლა გზის თავისუფალი სივრცე
	თავისუფალი სივრცე კართან მანევრირებისათვის
	მოწყობილობისთვის განკუთვნილი თავისუფალი სივრცე
1,700	მოსატრიალებელი სივრცე
	გარე შემომზღუდავი კედელი
	შიდა გამყოფი კედელი
	ოთახების გამყოფი კედელი
	ხანძარმედეგობა 2 სთ
	ხანძარმედეგობა 1 სთ
	გასასვლელამდე მისადგომი მანძილი
	საკადასტრო საზღვარი
ა	ღერძის ხაზი
2	ჭრილის ხაზი
0.400 /0.800	შახტის ღიობი
	ადგილი საინჟინრო მოწყობილობის განთავსებისთვის (კონდენცირება, გათბობა, ვენტილაცია)

სც - 2	ფ - 18.6
დდ - 4.5	ა - ტიპი
ბინა 2	84.5 მ²
74.2 მ²	10.3 მ²

დაკავებულობის ჯგუფი (ქვეჯგუფი)
დაკავებულობის დატვირთვა
დაკავებულობის ფაქტორი
მისაწვდომი ერთეულის ტიპი
ერთეულის საერთო ფართობი
ერთეულის საზაფხულო ფართობი
ერთეულის დასახელება
ერთეულის შიდა ფართობი

±0.00 = 566.50 WGS 1984 (UTM)

ობიექტი
მრავალბინიანი საცხოვრებელი სახლი

მისამართი: ქ. თბილისი, ვაზისუბნის II მ/რ, თეოფანე დავითაიას ქ. №16

თანამდებობა	გვარი	ხელმოწერა
დირექტორი	ქ. ხოხობაშვილი	
მთ.არქიტექტორი	გ. მაღრაძე	
დაამუშავა	გ. მაღრაძე	
დამკვეთი	ფ. მაღრაძე	

დამკვეთი	შემსრულებელი
შპს მწვანე სახლი ვაზისუბანი ს/კ 400305807 დირექტორი ფ. მაღრაძე მისამართი: ქ. თბილისი, ილორის ქ. №10	შპს მწვანე სახლი სამშენებლო ს/კ 406312967 დირექტორი: ქ. ხოხობაშვილი მისამართი: ქ. თბილისი, შირაქის 11

არქიტექტურული ნაწილი

მასშტაბი	1:100	თარიღი	11.17.2023
ნახაზი	გეგმა: სართული 9		

ახალი მშენებლობა

№	კორექტ.	თარიღი
1		
2		

სტადია	ფორმატი	ფურცელი
პროექტის შეთანხმება	A2	ა 11

8. 9 სართული 1:100





10. 11 სართული 1:100

სახანძრო სისტემების პირობითი აღნიშვნები	
	სახანძრო მილდგარი
	სახანძრო განყოფილებასთან კავშირის სისტემა
	სახანძრო ღილაკი
	საგანგებო ხმოვანი განგაშის საკომუნიკაციო სისტემა
	ხელის ცეცხლმაქრი
	სახანძრო-სამაშველო სამსახურის მიერ გამოსაყენებელი მისაერთებელი – ჰიდრანტი
	კვამლის დეტექტორი
	ავტომატური კვამლის დეტექტორი
	ავტოსაშხეფი
	საევაკუაციო განათება
	საევაკუაციო გასასვლელი

სიმბოლო	მნიშვნელობა
	მისაწვდომი სვლა გეზის თავისუფალი სივრცე
	თავისუფალი სივრცე კართან მანევრირებისათვის
	მოწყობილობისთვის განკუთვნილი თავისუფალი სივრცე
1.700	მოსატრიალებელი სივრცე
	გარე შემომზღუდავი კედელი
	შიდა გამყოფი კედელი
	ოთახების გამყოფი კედელი
	ხანძარმედეგობა 2 სთ
	ხანძარმედეგობა 1 სთ
	გასასვლელამდე მისადგომი მანძილი
	საკადასტრო საზღვარი
ა	ღერძის ხაზი
2	ჭრილის ხაზი
0.400 /0.800	შახტის ღიობი
	ადგილი საინჟინრო მოწყობილობის განთავსებისთვის (კონდენცირება, გათბობა, ვენტილაცია)

სც – 2	ფ – 18.6
დდ – 4.5	ა – ტიპი
ბინა 2	84.5 მ²
74.2 მ²	10.3 მ²

დაკავებულობის ჯგუფი (ქვეჯგუფი)
დაკავებულობის დატვირთვა
დაკავებულობის ფაქტორი
მისაწვდომი ერთეულის ტიპი
ერთეულის საერთო ფართობი
ერთეულის საზაფხულო ფართობი
ერთეულის დასახელება
ერთეულის შიდა ფართობი

±0.00 = 566.50 WGS 1984 (UTM)

ობიექტი		
მრავალბინიანი საცხოვრებელი სახლი		
მისამართი: ქ. თბილისი, ვაზისუბნის II მ/რ, თეოფანე დავითაიას ქ. №16		
თანამდებობა	გვარი	ხელმოწერა
დირექტორი	ქ. ხოხობაშვილი	[signature]
მთ.არქიტექტორი	გ. მაღრაძე	[signature]
დაამუშავა	გ. მაღრაძე	[signature]
დამკვეთი	ფ. მაღრაძე	[signature]

დამკვეთი	შემსრულებელი
შპს მწვანე სახლი ვაზისუბანი	შპს მწვანე სახლი სამშენებლო
ს/კ 400305807	ს/კ 406312967
დირექტორი ფ. მაღრაძე	დირექტორი: ქ. ხოხობაშვილი
მისამართი: ქ. თბილისი, ილორის ქ. №10	მისამართი: ქ. თბილისი, შირაქის 11

არქიტექტურული ნაწილი			
მასშტაბი	1:100	თარიღი	11.17.2023
ნახაზი	გეგმა: სართული 11		
	ახალი მშენებლობა		
	№	კორექტ.	თარიღი
	1		
	2		
სტადია	ფორმატი		ფურცელი
პროექტის შეთანხმება	A2		ა 13



11. 12 სართული 1:100

სახანძრო სისტემების პირობითი აღნიშვნები	
	სახანძრო მილდგარი
	სახანძრო განყოფილებასთან კავშირის სისტემა
	სახანძრო ღილაკი
	საგანგებო ხმოვანი განგაშის საკომუნიკაციო სისტემა
	ხელის ცეცხლმაქრი
	სახანძრო-სამაშველო სამსახურის მიერ გამოსაყენებელი მისაერთებელი - ჰიდრანტი
	კვამლის დეტექტორი
	ავტომატური კვამლის დეტექტორი
	ავტოსაშხეფი
	საევაკუაციო განათება
	საევაკუაციო გასასვლელი

სიმბოლო	მნიშვნელობა
	მისაწვდომი სვლა გზის თავისუფალი სიგანე
	თავისუფალი სივრცე კართან მანევრირებისათვის
	მოწყობილობისთვის განკუთვნილი თავისუფალი სივრცე
1,700	მოსატრიალებელი სივრცე
	გარე შემომზღუდავი კედელი
	შიდა გამყოფი კედელი
	ოთახების გამყოფი კედელი
	ხანძარმედეგობა 2 სთ
	ხანძარმედეგობა 1 სთ
	გასასვლელამდე მისადგომი მანძილი
	საკადასტრო საზღვარი
ა	ღერძის ხაზი
2	ჭრილის ხაზი
0.400 /0.800	შახტის ღიობი
	ადგილი საინჟინრო მოწყობილობის განთავსებისთვის (კონდენცირება, გათბობა, ვენტილაცია)

სც - 2	ფ - 18.6
დდ - 4.5	ა - ტიპი
ბინა 2	84.5 მ²
74.2 მ²	10.3 მ²

დაკავებულობის ჯგუფი (ქვეჯგუფი)
დაკავებულობის დატვირთვა
დაკავებულობის ფაქტორი
მისაწვდომი ერთეულის ტიპი
ერთეულის საერთო ფართობი
ერთეულის საზაფხულო ფართობი
ერთეულის დასახელება
ერთეულის შიდა ფართობი


±0.00 = 566.50 WGS 1984 (UTM)

ობიექტი		
მრავალბინიანი საცხოვრებელი სახლი		
მისამართი: ქ. თბილისი, ვაზისუბნის II მ/რ, თეოფანე დავითაიას ქ. №16		
თანამდებობა	გვარი	ხელმოწერა
დირექტორი	ქ. ხოხობაშვილი	[signature]
მთ.არქიტექტორი	გ. მაღრაძე	[signature]
დაამუშავა	გ. მაღრაძე	[signature]
დამკვეთი	ფ. მაღრაძე	[signature]

დამკვეთი	შემსრულებელი
შპს მწვანე სახლი ვაზისუბანი	შპს მწვანე სახლი სამშენებლო
ს/კ 400305807	ს/კ 406312967
დირექტორი ფ. მაღრაძე	დირექტორი: ქ. ხოხობაშვილი
მისამართი: ქ. თბილისი, ილორის ქ. №10	მისამართი: ქ. თბილისი, შირაქის 11

არქიტექტურული ნაწილი			
მასშტაბი	1:100	თარიღი	11.17.2023
ნახაზი	გეგმა: სართული 12		
	ახალი მშენებლობა		
	№	კორექტ.	თარიღი
	1		
	2		
სტადია	ფორმატი		ფურცელი
პროექტის შეთანხმება	A2		ა 14


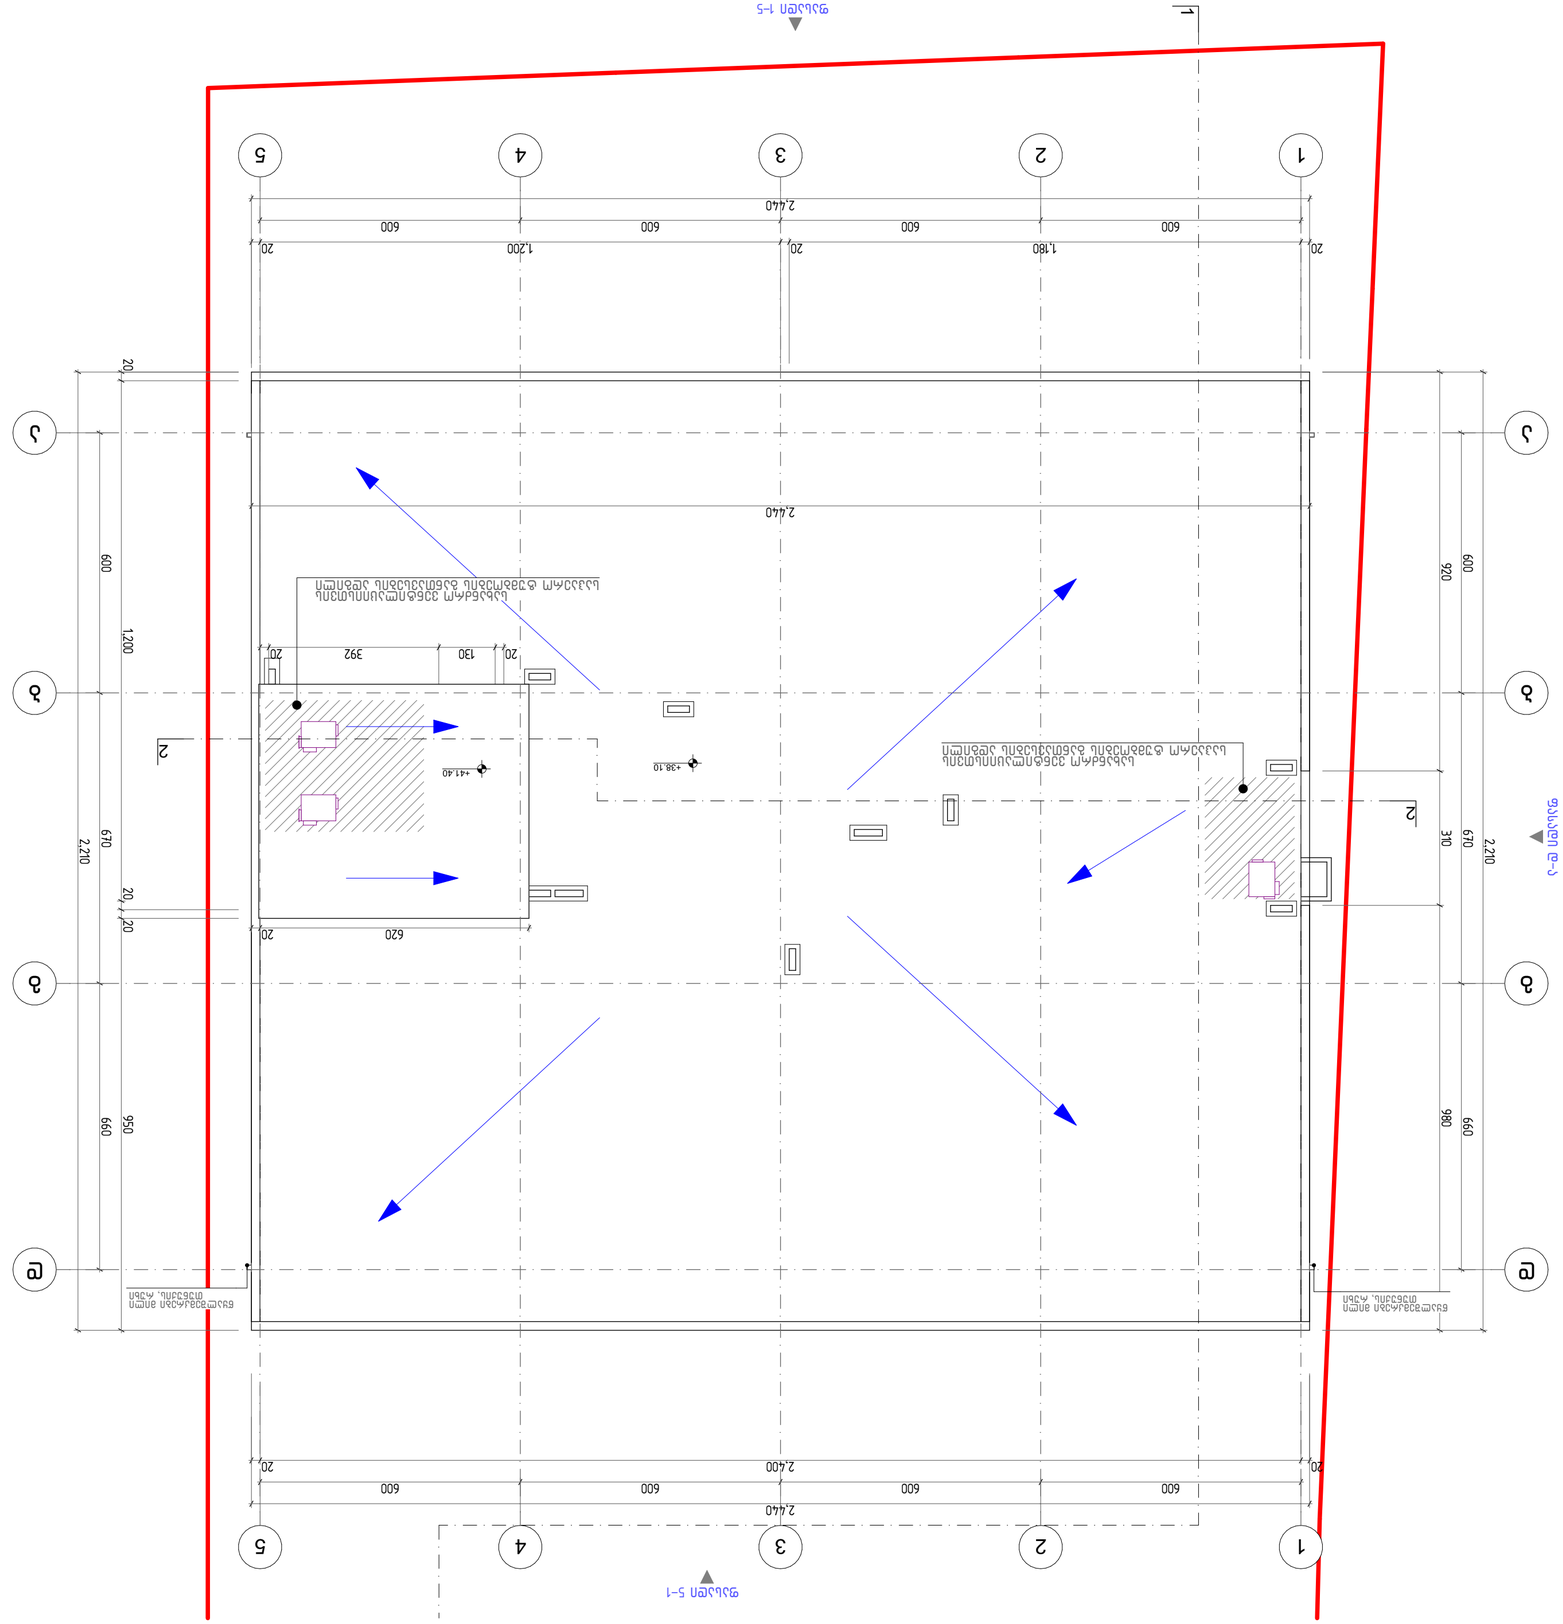
1:100
13.
