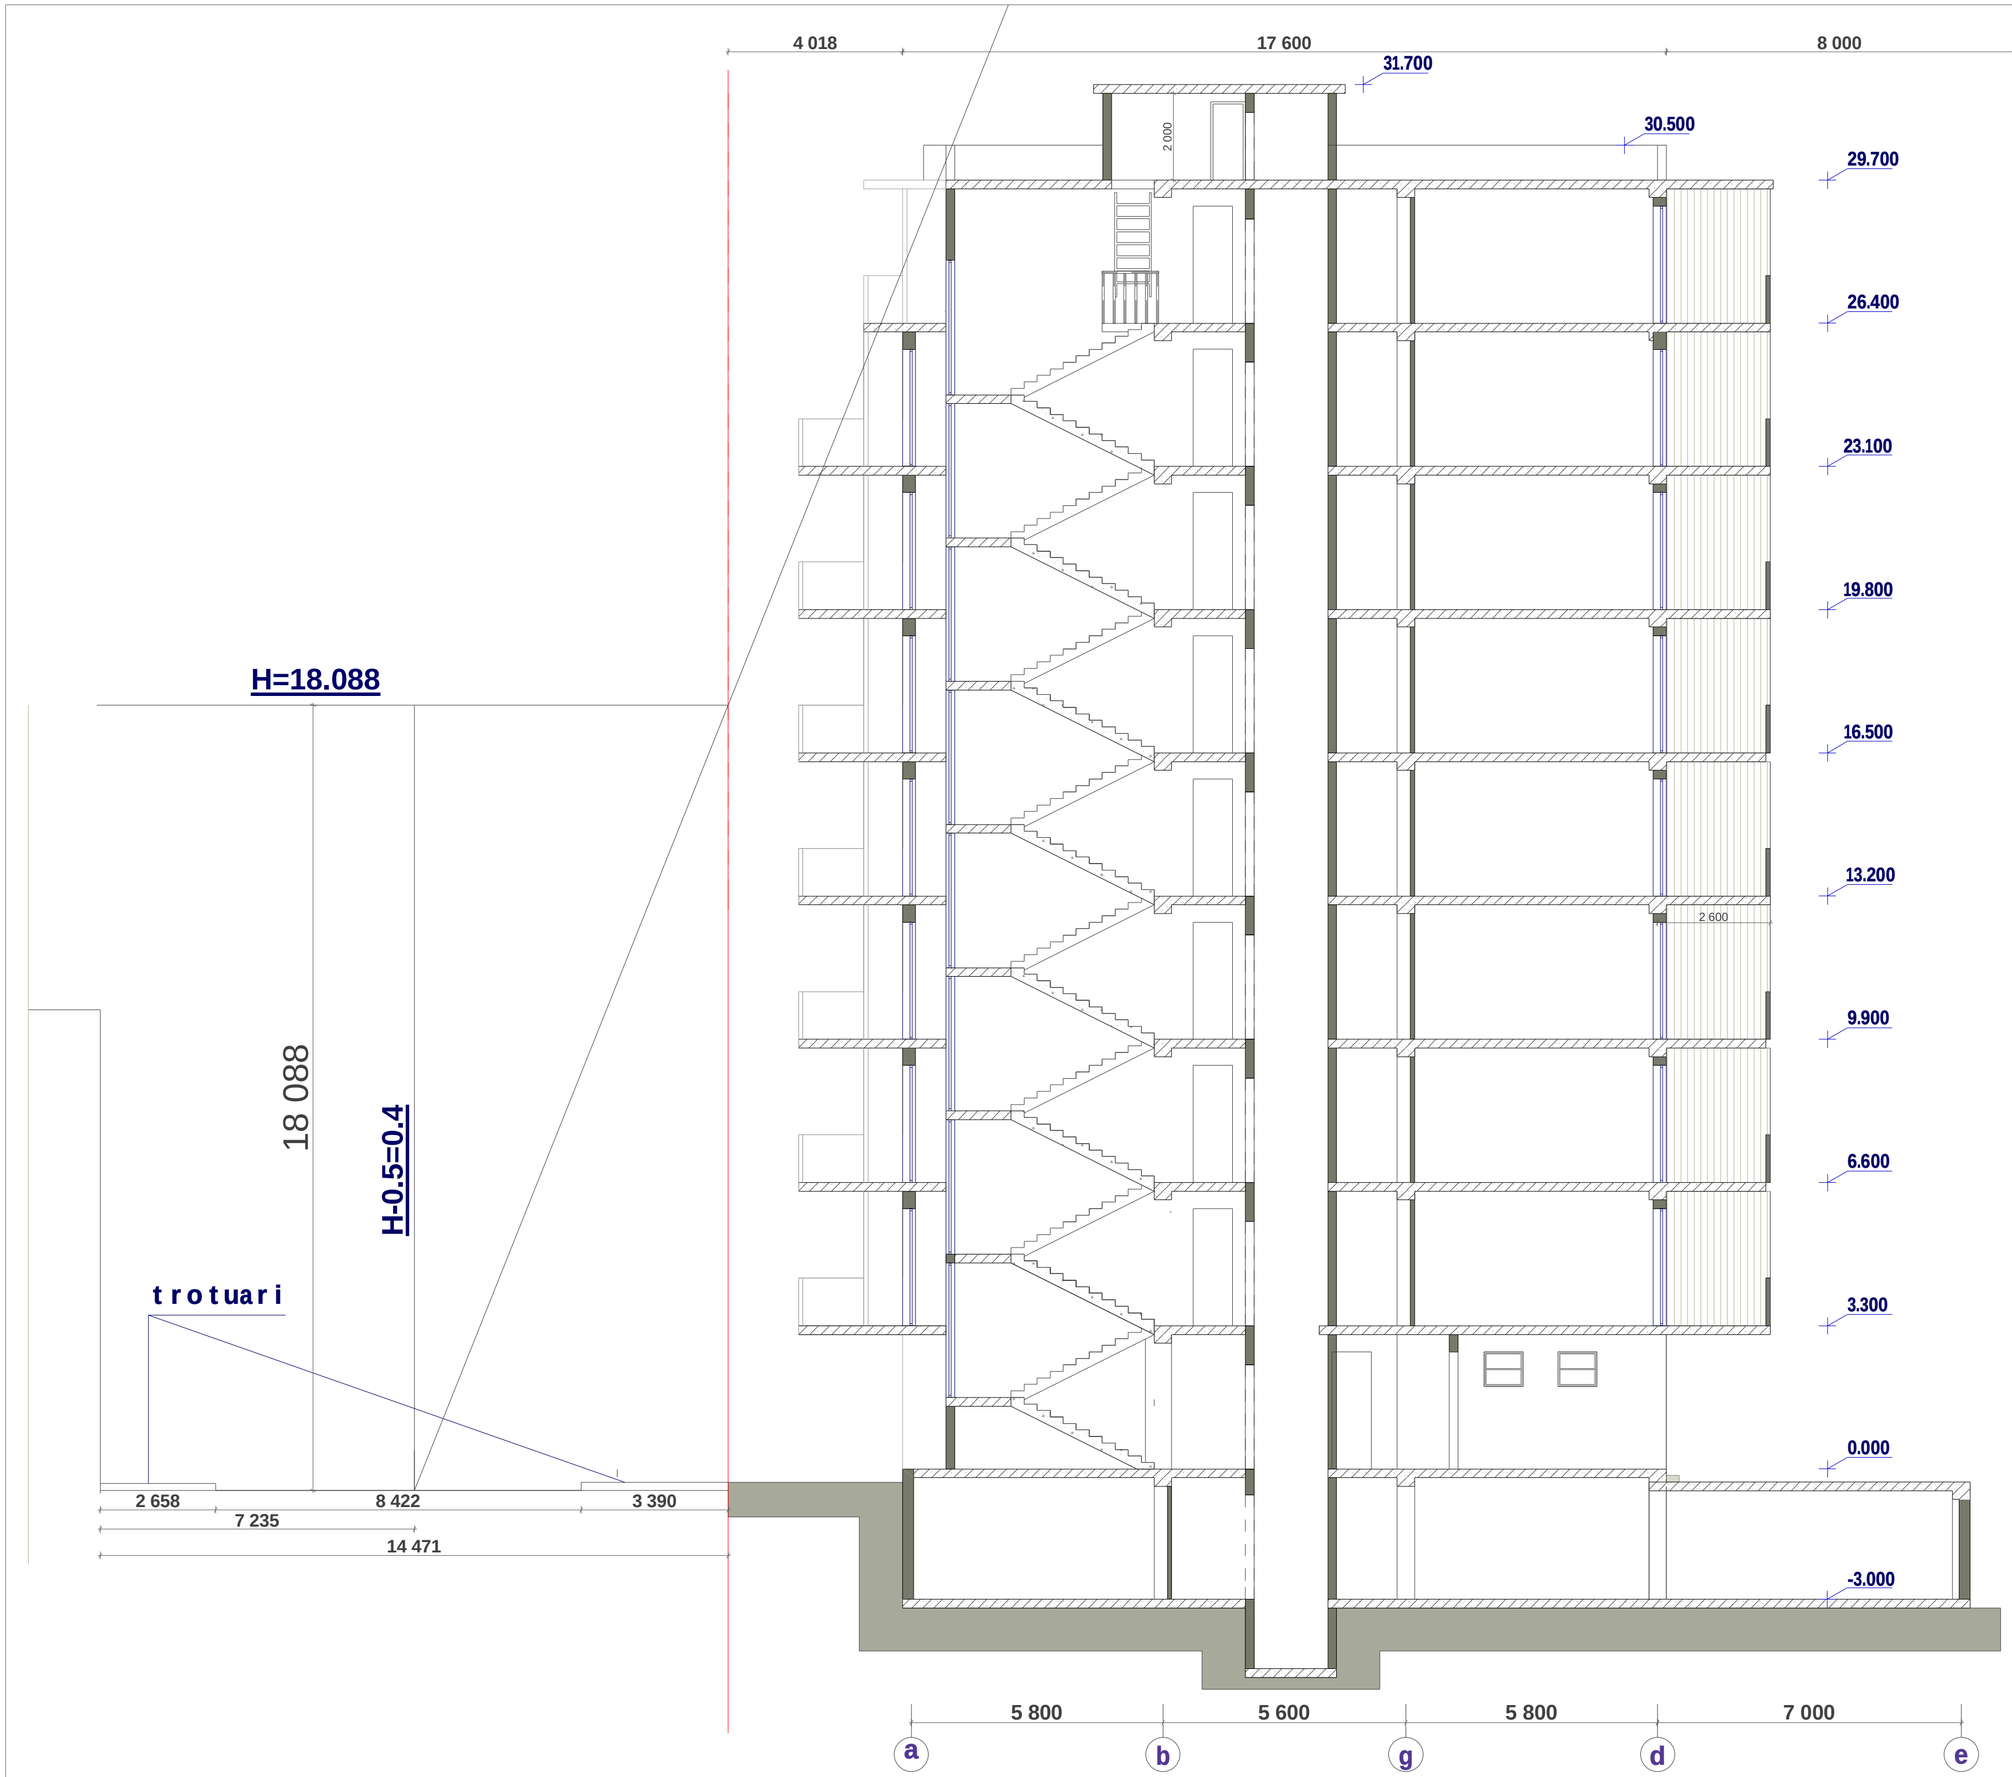

formati	stadia
A2	pr.

pirobiTi aRniSvnebi

teritoriis sakadastro sazRvari

Tbilisi,
a. cagareli s q.@#41

damkveTi -
"GEORGIAN BUILDING COMPANY
S.p.s.

mravalbiniani
sacxovrebeli saxli

simaRlia ganmsazRvreli
sqema

direqtori	T. jajaniZe	
mTarqiteqtori	m. kurcxalia	
arqiteqtori	T. jajaniZe	
daamuSava		

S.p.s. **"NBC group"**
q.Tbilisi, kostavas q. #47

masSt.	furc.	furc-bi
1 : 100		

Tbilisi 2013