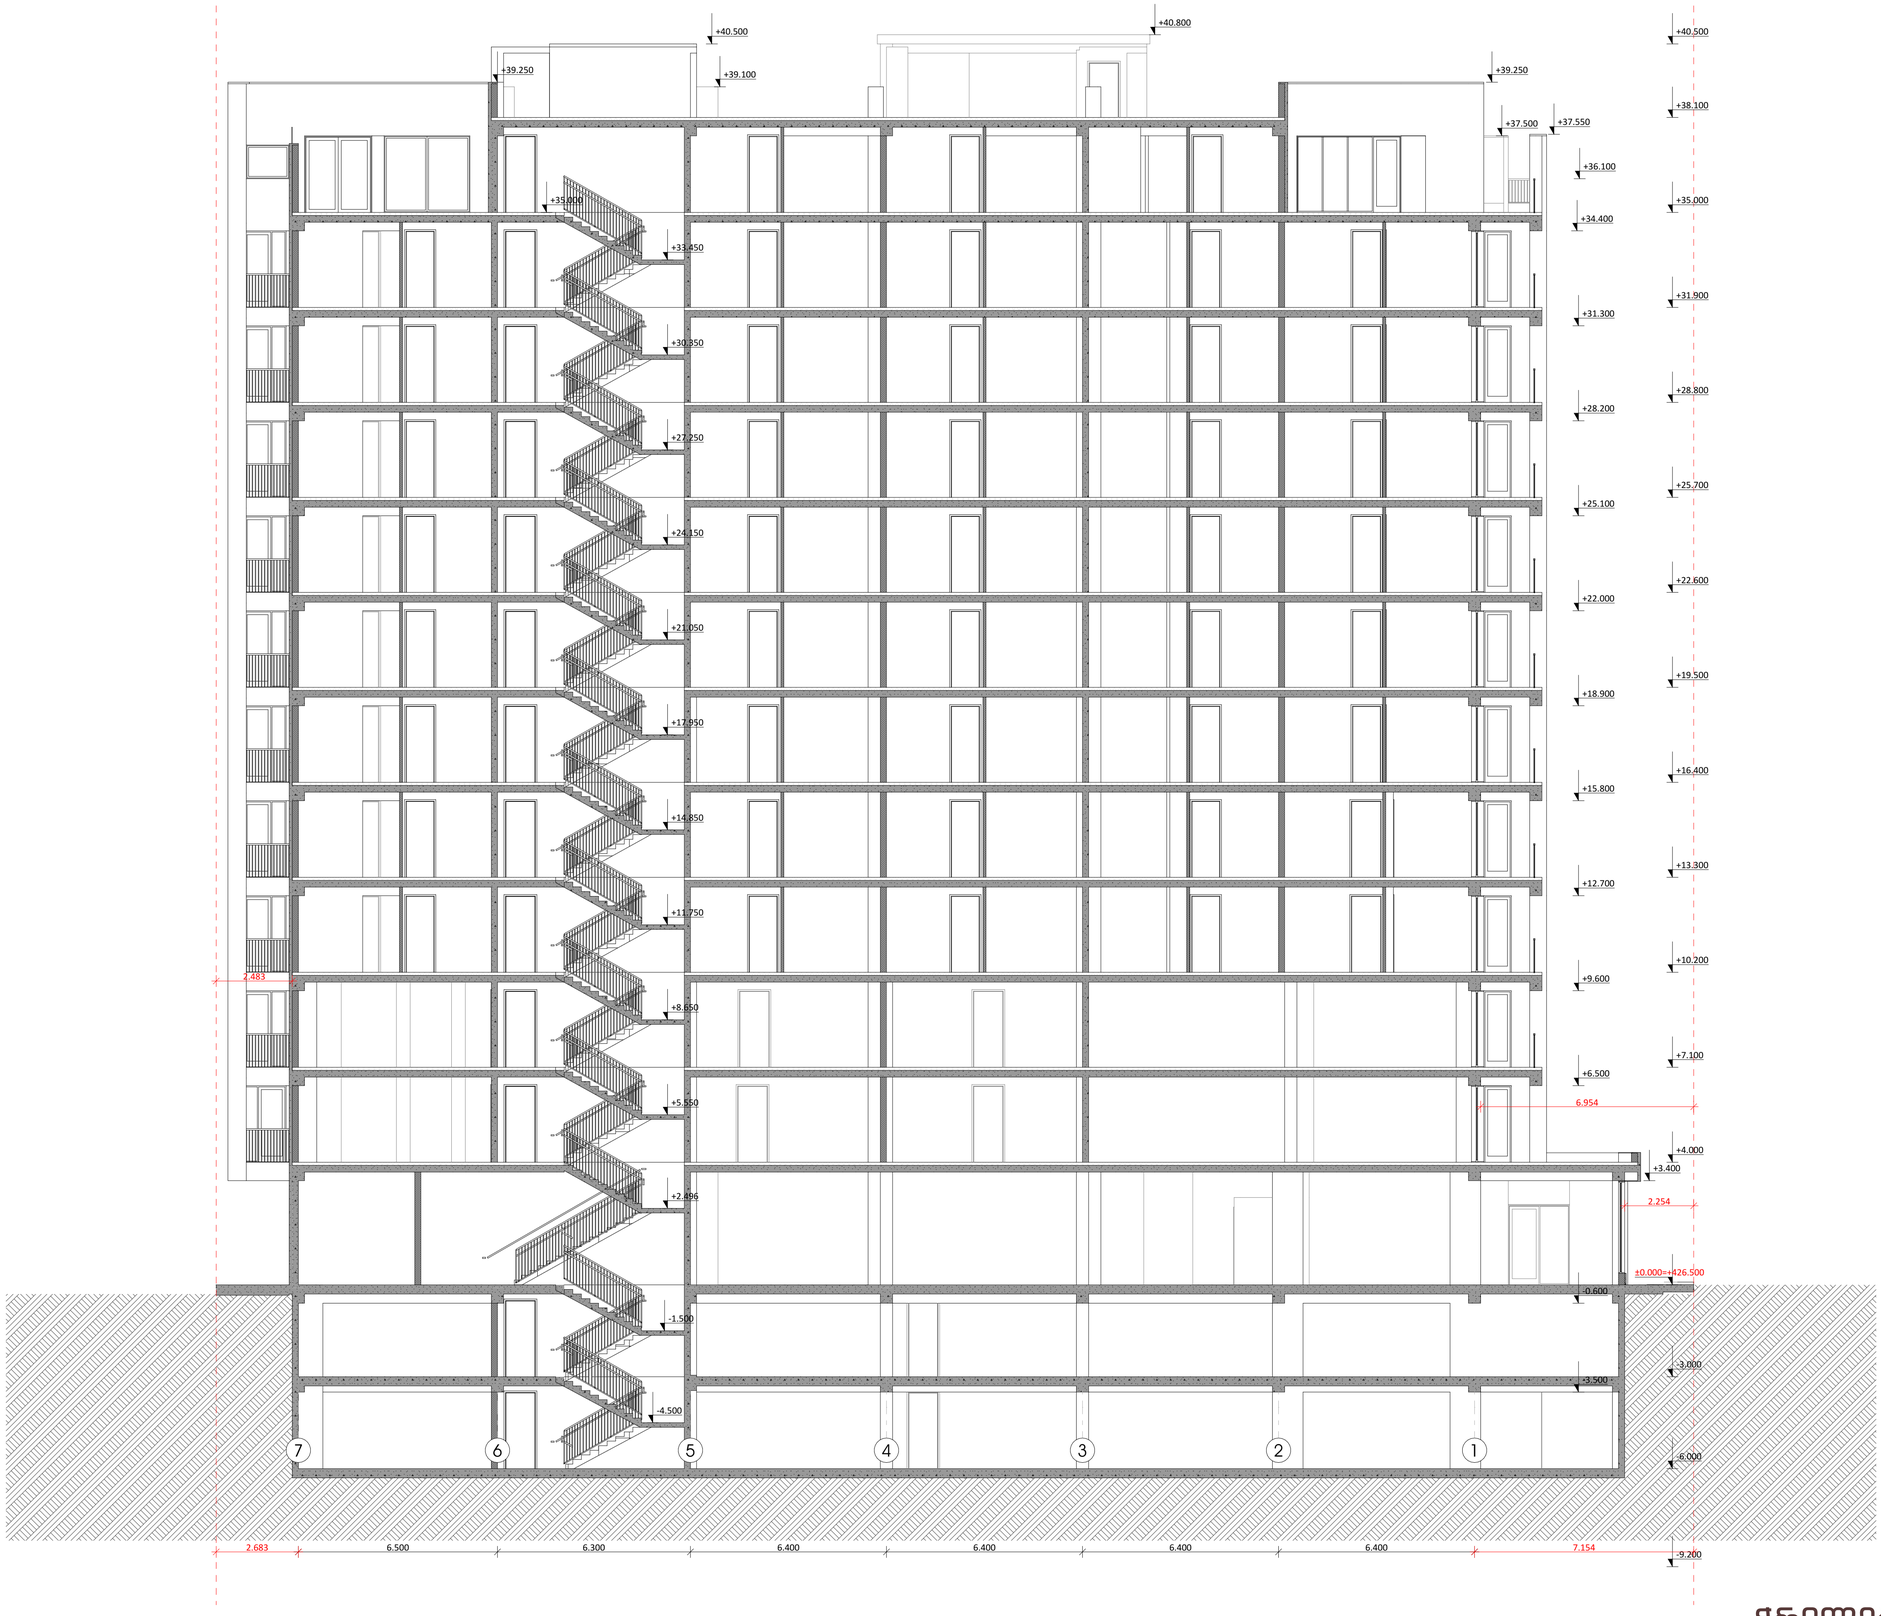


ჭრილები

	დაკვეთა №	ფაილის სახელი

ფუნქციური გადანაწილება

საზოგადოებრივი კვ.მ =2328.6
%= 27

საცხოვრებელი კვ.მ = 6320
%= 73

100 % კვ.მ = 8648.6

ფუნქციურ გადანაწილებაში ავტოსადგომების ფართი არ არის დაანგარიშებული

პირობითი ნიშნები:

გაძლიერებული ბეტონის პარკასი

ბეტონის ბლოკის კედელი

№	შენიშვნები
1	შენობის ყველა ნაშვერი იქნება არანჟვადი
2	სახანძრო სისტემები პროექტში ასახულია პირობითად. მათი ადგილმდებარეობა და რაოდენობა დაზუსტდება შესაბამის სტანდარტს მორგებული სახანძრო სისტემების საინჟინრო პროექტის დამუშავების სტადიაზე.
3	ზომები მოცემულია სანტიმეტრებში ნიშნულები მოცემულია მეტრებში

პროექტის საპელწოდება:

მრავალფუნქციური საცხოვრებელი სახლი

ქ. თბილისი, ლორთქიფანიძის ქუჩა №3
№01.19.34.002.137
აბსოლიტური ნული - 426.50

TBILGALAQPROEKTI
თბილგალაქპროექტი


წყნეთის გზატკეცილი №52
თბილისი
საქართველო

	გვარი	ხელმოწერა
დირექტორი	ლ.ხუხაშვილი	
მთ. არქიტექტორი	თ.დათებაშვილი	
არქიტექტორი	ა .რატიანი	
შემსრულა		

ჭრილი 7/1

მასშტაბი:	1:100	A1
თარიღი:	2023	

სტასია	ფურცელი	ფურცლები
პ.პ	10	

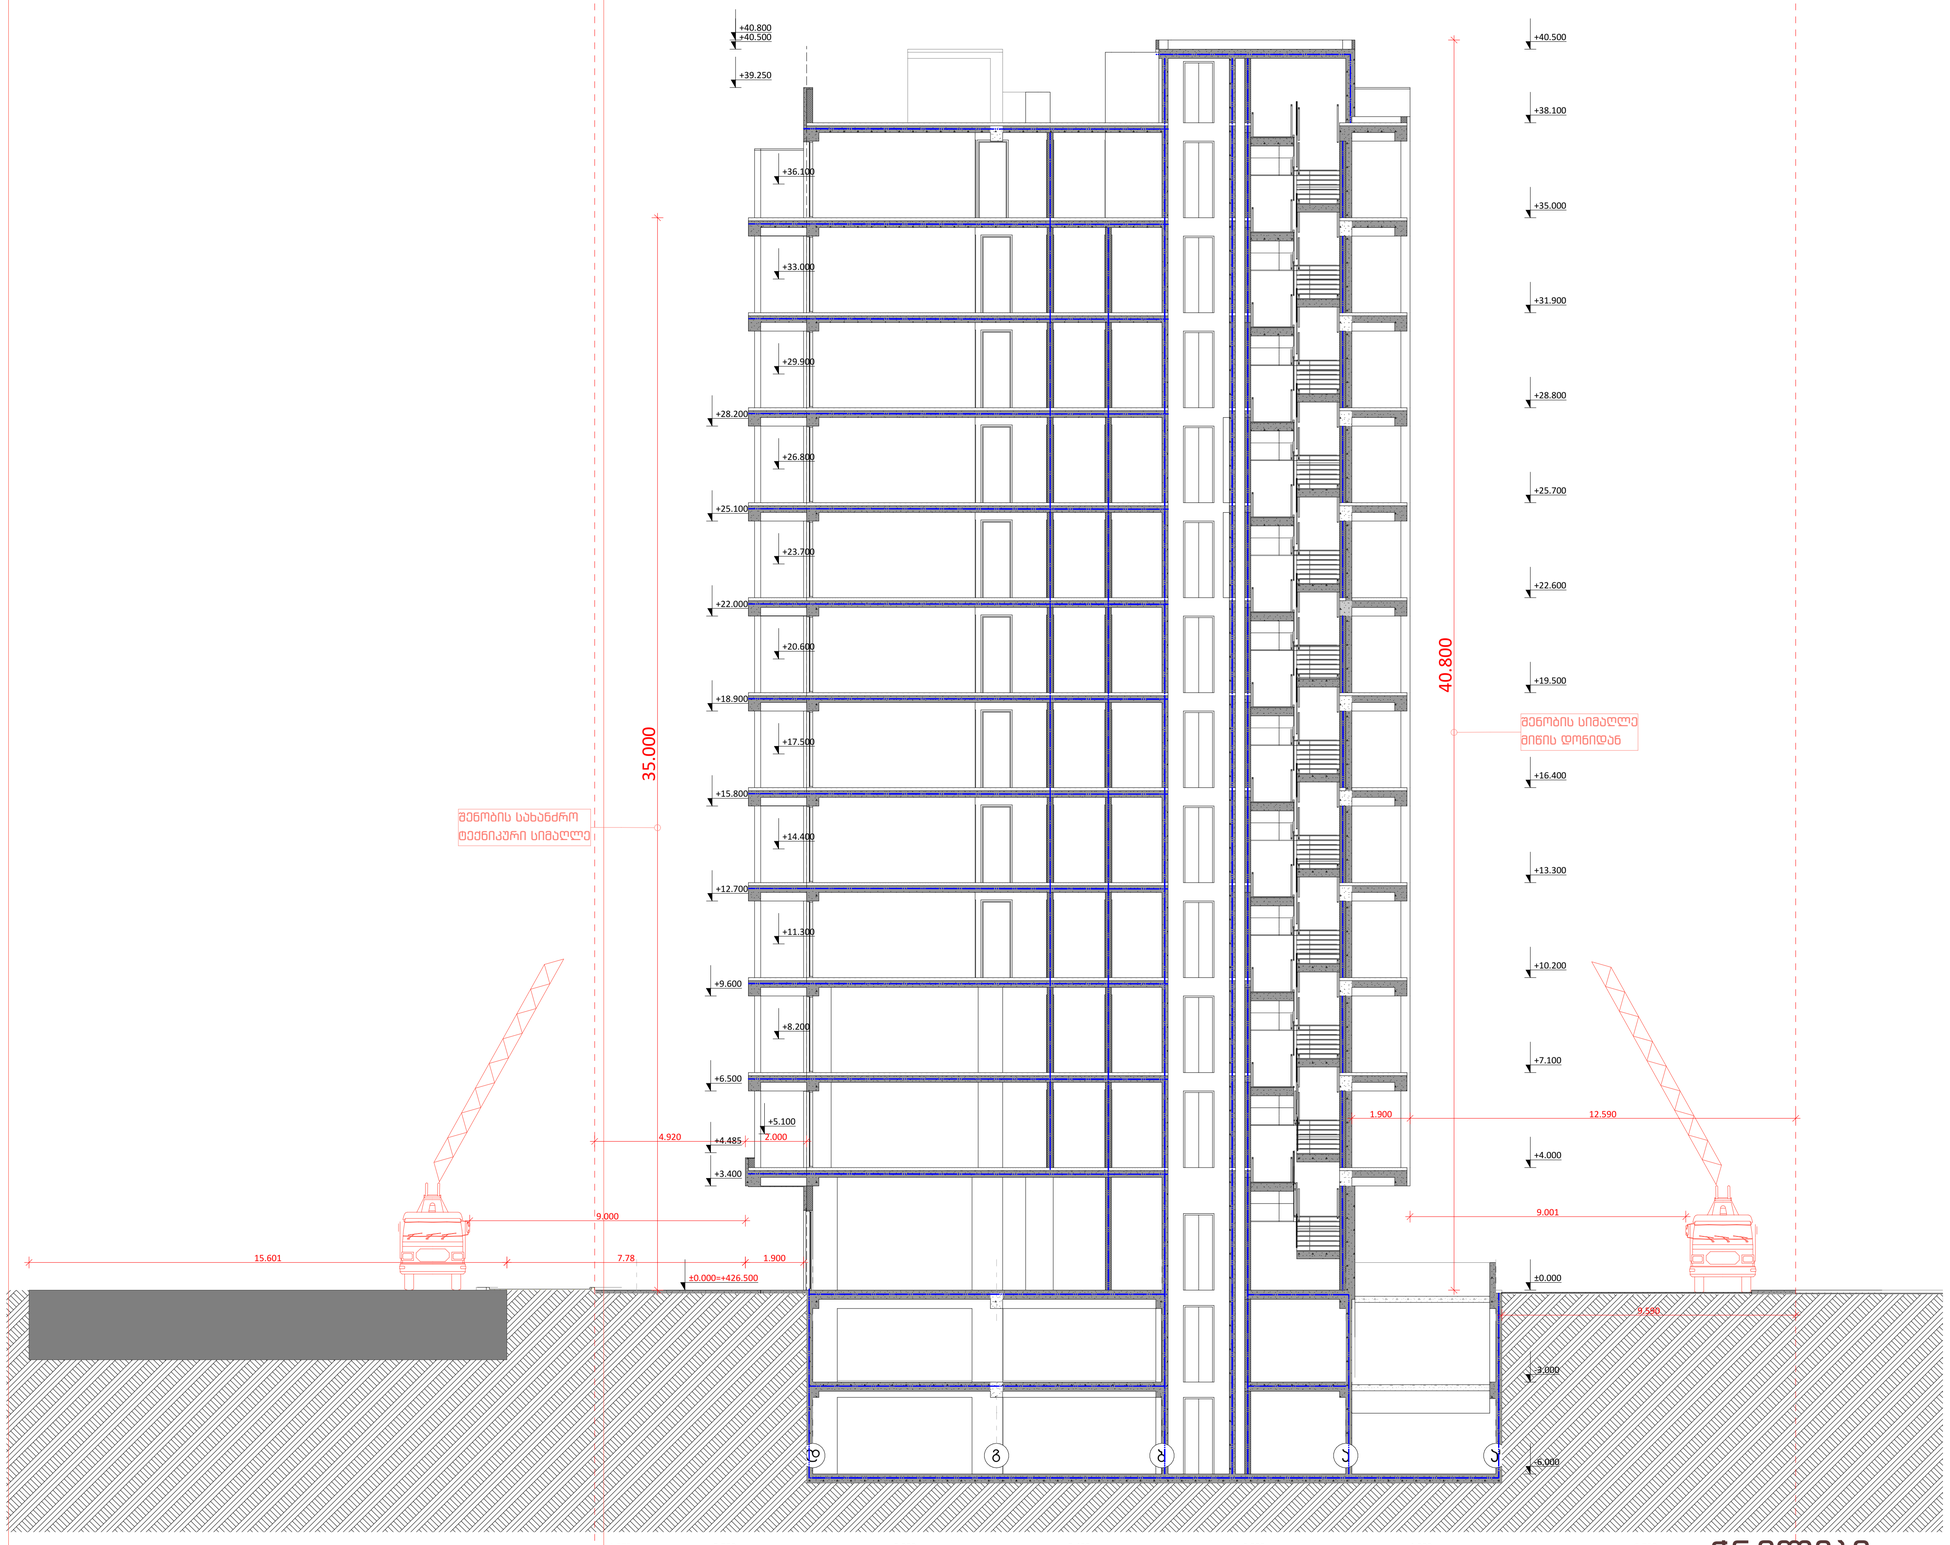

ჭრილები

დაკვეთა №	ფაილის სახელი

ფუნქციური გადანაწილება

საზოგადოებრივი კვ.მ =2328.6
%= 27

საცხოვრებელი კვ.მ = 6320
%= 73

100 % კვ.მ = 8648.6

ფუნქციურ გადანაწილებაში ავტოსადგომების ფართი არ არის დაანგარიშებული

პირობითი ნიშნები:

- გაძლიერებული ბეტონის კარკასი
- ბეტონის ბლოკის კედელი

№	შენიშვნები
1	შენობის ყველა ნაშვერი იქნება არანგვადი
2	სახანძრო სისტემები პროექტში ასახულია პირობითად. მაგრამ აუცილებელია რაოდენობა დაზუსტდება შესაბამისი სტანდარტის მორგებული სახანძრო სისტემების საინჟინრო პროექტის დამუშავების სტადიზე.
3	ზომები მოცემულია სანტიმეტრებში ნისნულები მოცემულია მეტრებში

პროექტის სახელწოდება:

მრავალფუნქციური საცხოვრებელი სახლი

ქ. თბილისი, ლორთქიფანიძის ქუჩა №3
№01.19.34.002.137
აბსოლიტური ნული - 426.50


წყნეთის გზატკეცილი №52
თბილისი
საქართველო

	გვარი	ხელმოწერა
დირექტორი	ლ.ხუხაშვილი	
მთ. არქიტექტორი	თ.დათუნაშვილი	
არქიტექტორი	ა .რატიანი	
შემსრულა		

მასშტაბი:	1:100	A1
თარიღი:	2023	


სტასია	ფურცელი	ფურცლები
ა.პ	10	





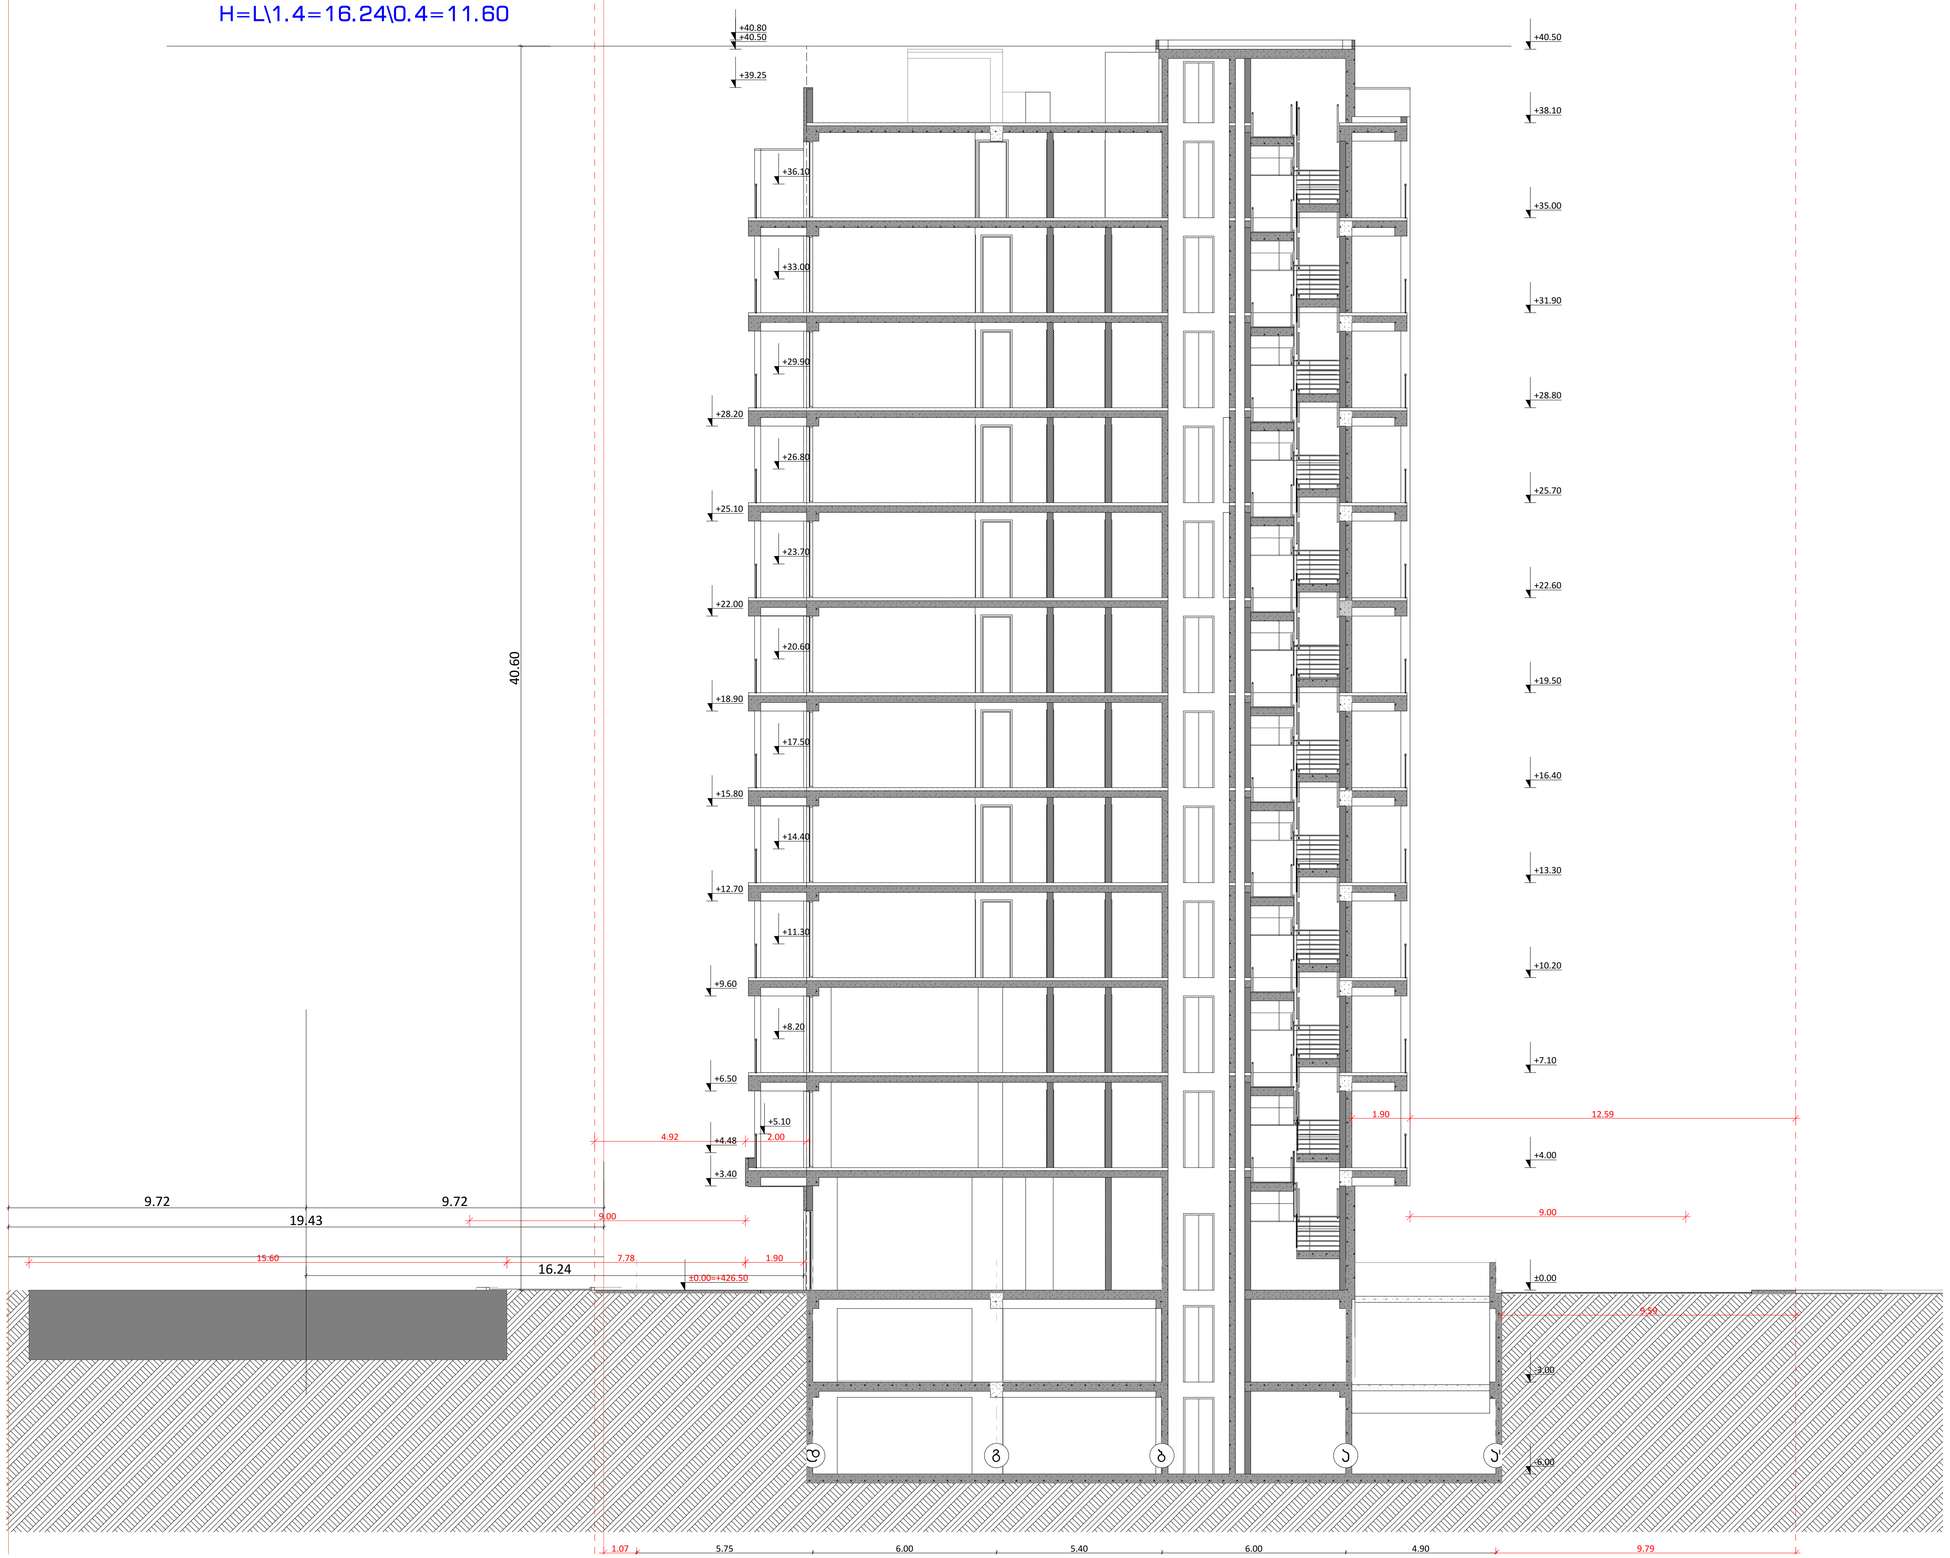

	დაკვეთა №	ფაილის სახელი

ფუნქციური გადანაწილება

საზოგადოებრივი კვ.მ =2328.6

%= 27

საცხოვრებელი კვ.მ = 6320

%= 73

100 % კვ.მ = 8648.6

ფუნქციურ გადანაწილებაში ავტოსადგომების ფართი არ არის დაანგარიშებული

პირობითი ნიშნები:

გაძლიერებული ბეტონის კარკასი

ბეტონის ბლოკის კედელი

№	შენიშვნები
1	შენობის ყველა ნაშვერი იქნება არანჟადი
2	სახანძრო სისტემები პროექტში ასახულია პირობითად. მაქვს ადგილმდებარეობა და რაოდენობა დაზუსტდება შესაბამის სტანდარტს მორგებული სახანძრო სისტემების საინჟინრო პროექტის დამუშავების სტადიზე.
3	ზომები მოცემულია სანტიმეტრებსი ნისნულები მოცემულია მეტრებში

პროექტის სახელწოდება:

მრავალფუნქციური საცხოვრებელი სახლი

ქ. თბილისი, ლორთქიფანიძის ქუჩა №3
№01.19.34.002.137
აბსოლიტური ნული - 426.50

TBILGALAQPROEKTI
თბილგალაქპროექტი


წყნეთის გზატკეცილი №52
თბილისი
საქართველო

	გვარი	ხელმოწერა
დირექტორი	ლ.ხუხაშვილი	
მთ. არქიტექტორი	თ.დათუაშვილი	
არქიტექტორი	ა .რატიანი	
შეასრულა		

სიმაღლის განსაზღვრის სქემა

მასშტაბი:	1:100	A1
თარიღი:	2023	

სტასია	ფურცელი	ფურცლები
ა.პ	10	

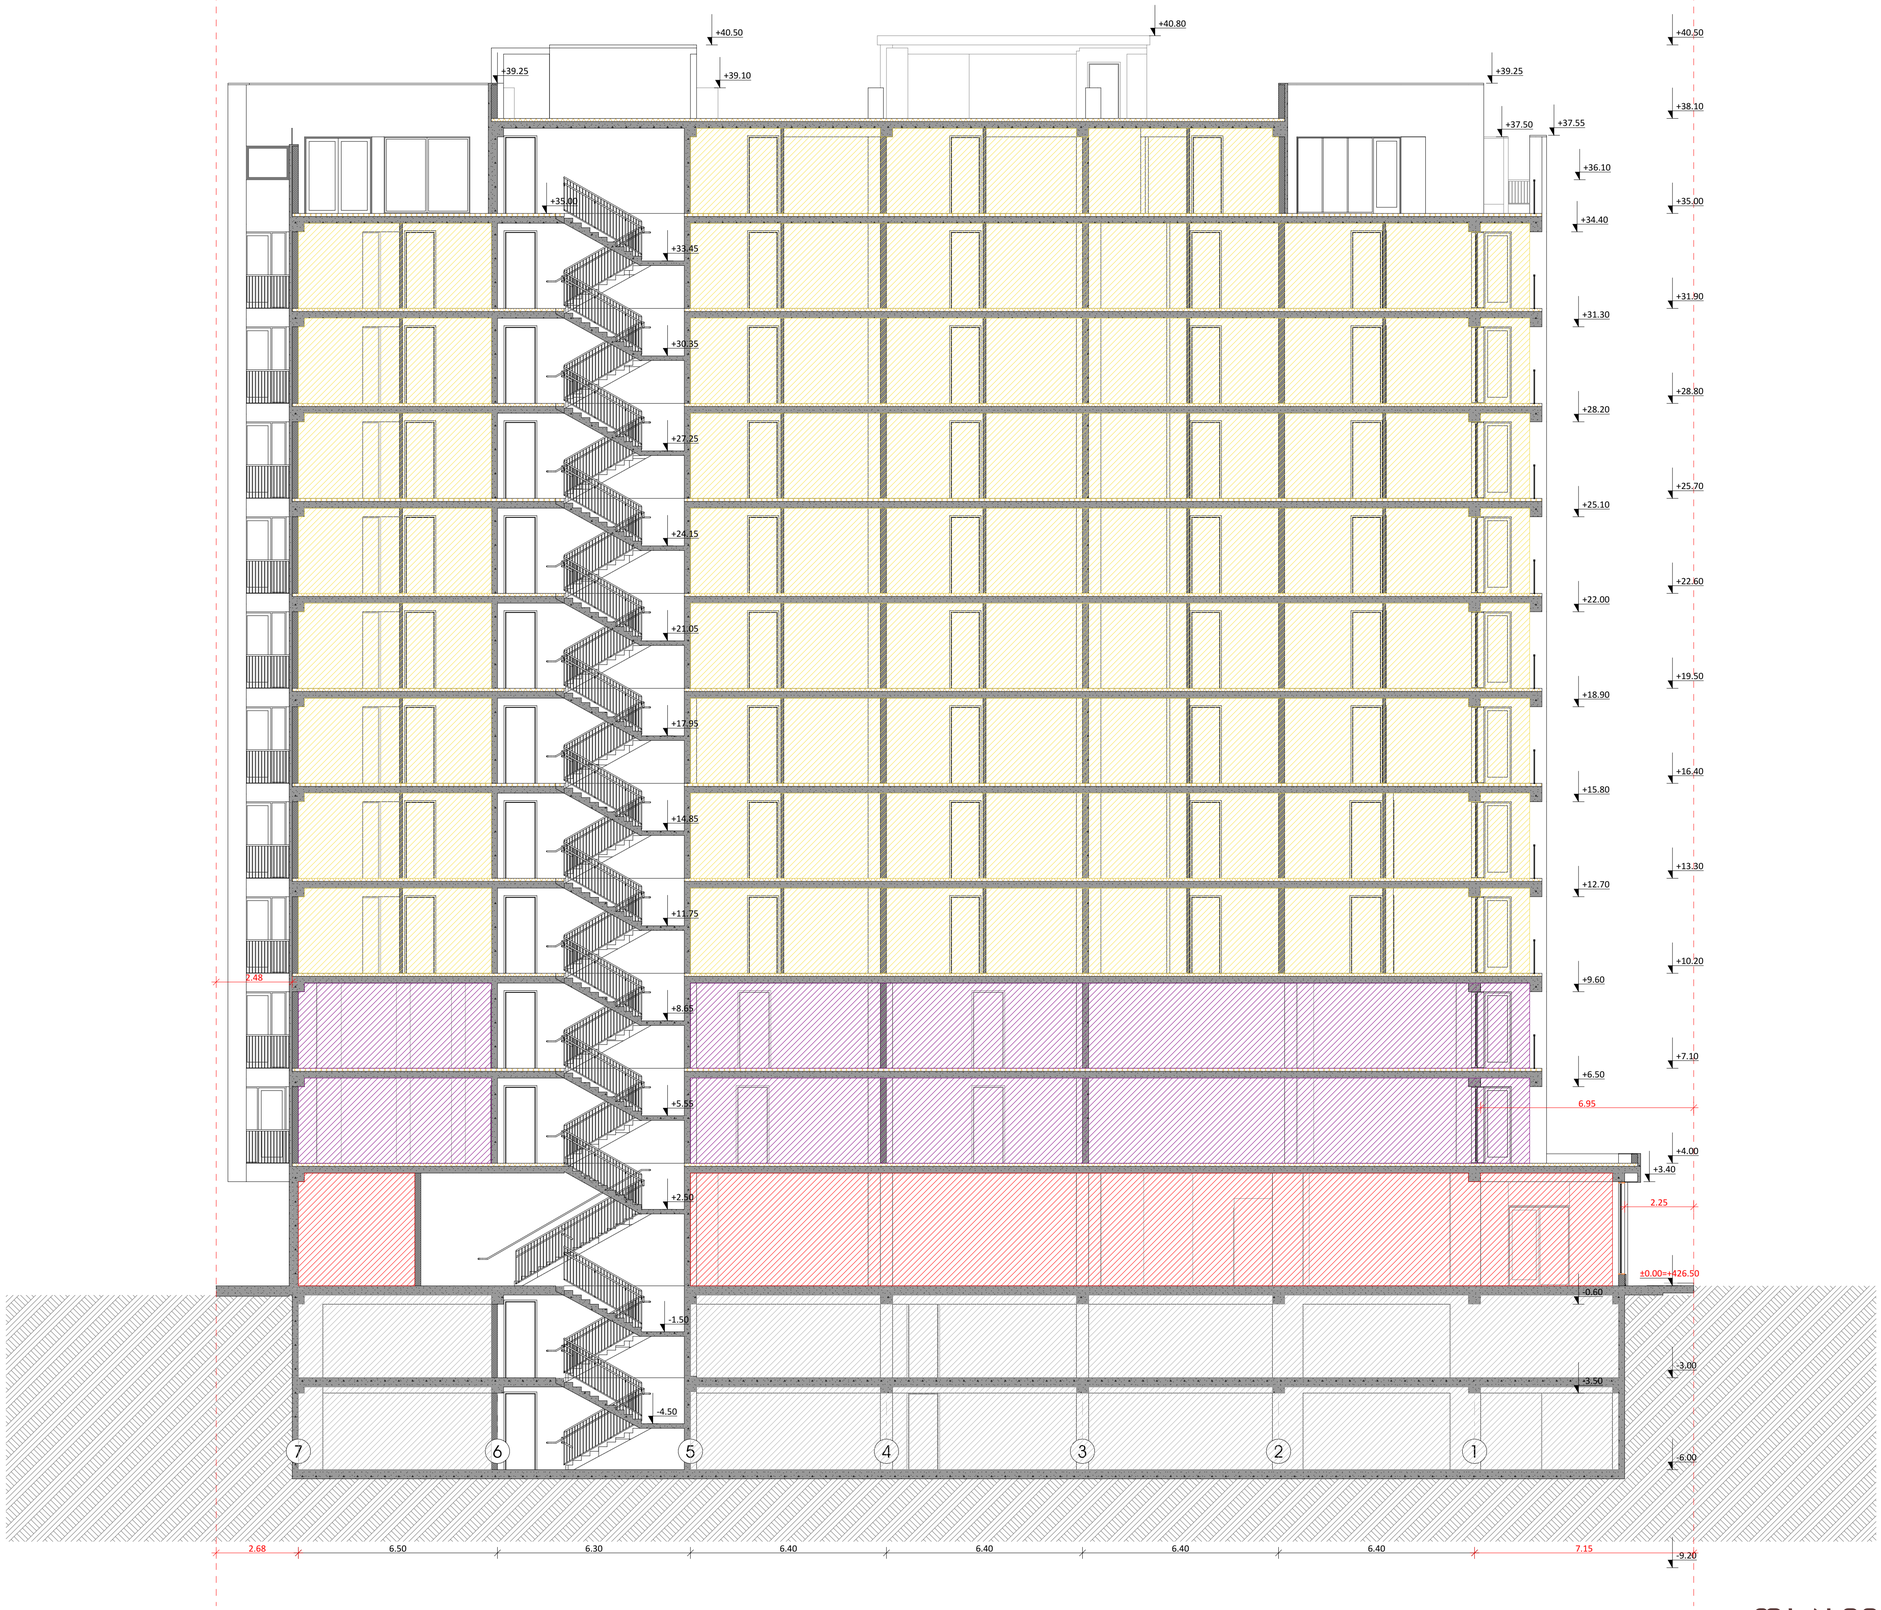


დაკავებულობა

ფორმატი	დაკვეთა №	ფაილის სახელი

გასასვლელას მორის მანძილი

გასასვლელთან მისადგომი მასსიმალური სავალი მანძილი

EXIT გასასვლელის აღმნიშვნელი განათებული ნიშანი

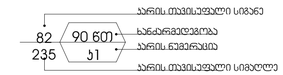



დაკავებულობის ჯგუფების აღნიშვნები

დაკავებულობის ჯგუფები	დაკავებულობის ჯგუფის აღნიშვნა
საცხოვრებელი ჯგუფი (სც)	
საქმიანი ჯგუფი (სქ)	
სავაჭრო ჯგუფი (სვ)	
სასაწყობო ჯგუფი (სწ)	

პირობითი ნიშნები:

გაძლიერებული ბეტონის პარპაში

ბეტონის ბლოკის კედელი

№	შენიშვნები
1	შენობის ყველა ნაშვერი იქნება არაწვადი
2	სახანძრო სისტემები პროექტში ასახული პირობითად. მათი ადგილმდებარეობა და რაოდენობა დაზუსტდება მესაბამის სტანდარტს მორგებული სახანძრო სისტემების საინჟინრო პროექტის დამუშავების სტადიაზე.
3	ზომები მოცემულია სანტიმეტრებში ნისნულები მოცემულია მეტრებში

პროექტის სახელწოდება:

მრავალფუნქციური საცხოვრებელი სახლი

ქ. თბილისი, ლორთქიფანიძის ქუჩა №3
№01.19.34.002.137
აბსოლიტარი ნული - 426.50

თბილისის არქიტექტურა

წყნეთის გზატკეცილი №52
თბილისი
საქართველო


	გვარი	ხელმოწერა
დირექტორი	ლ.ხუხაშვილი	
მთ. არქიტექტორი	თ.დათებაშვილი	
არქიტექტორი	ა .რატიანი	
შეასრულა		

ჭრილი 7-1

მასშტაბი:	1:100	A1
თარიღი:	2023	

სტასია	ფურცელი	ფურცლები
პ.პ	10	


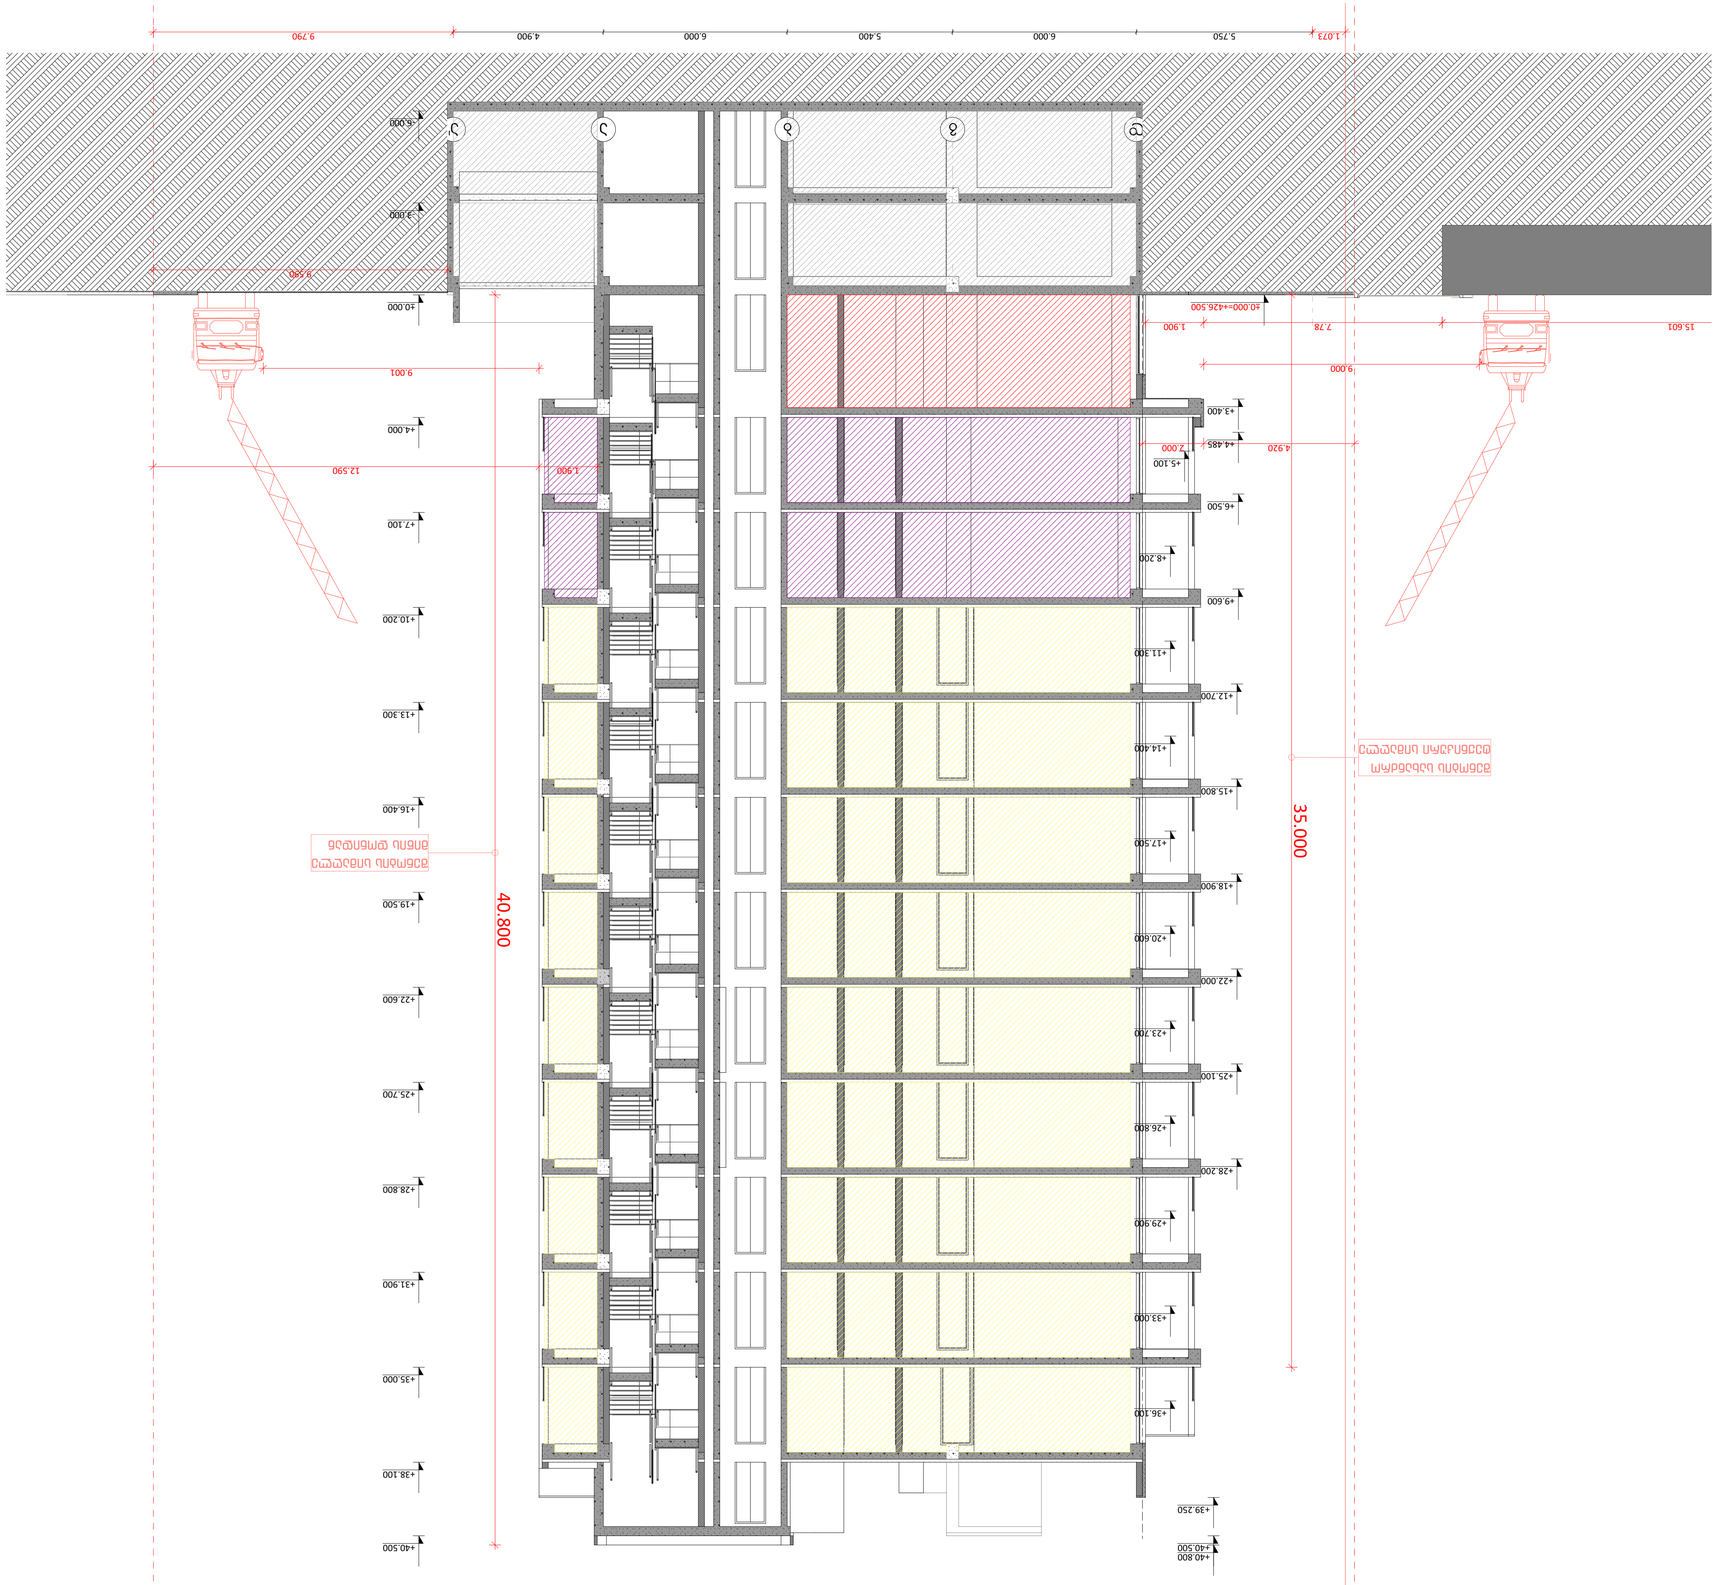








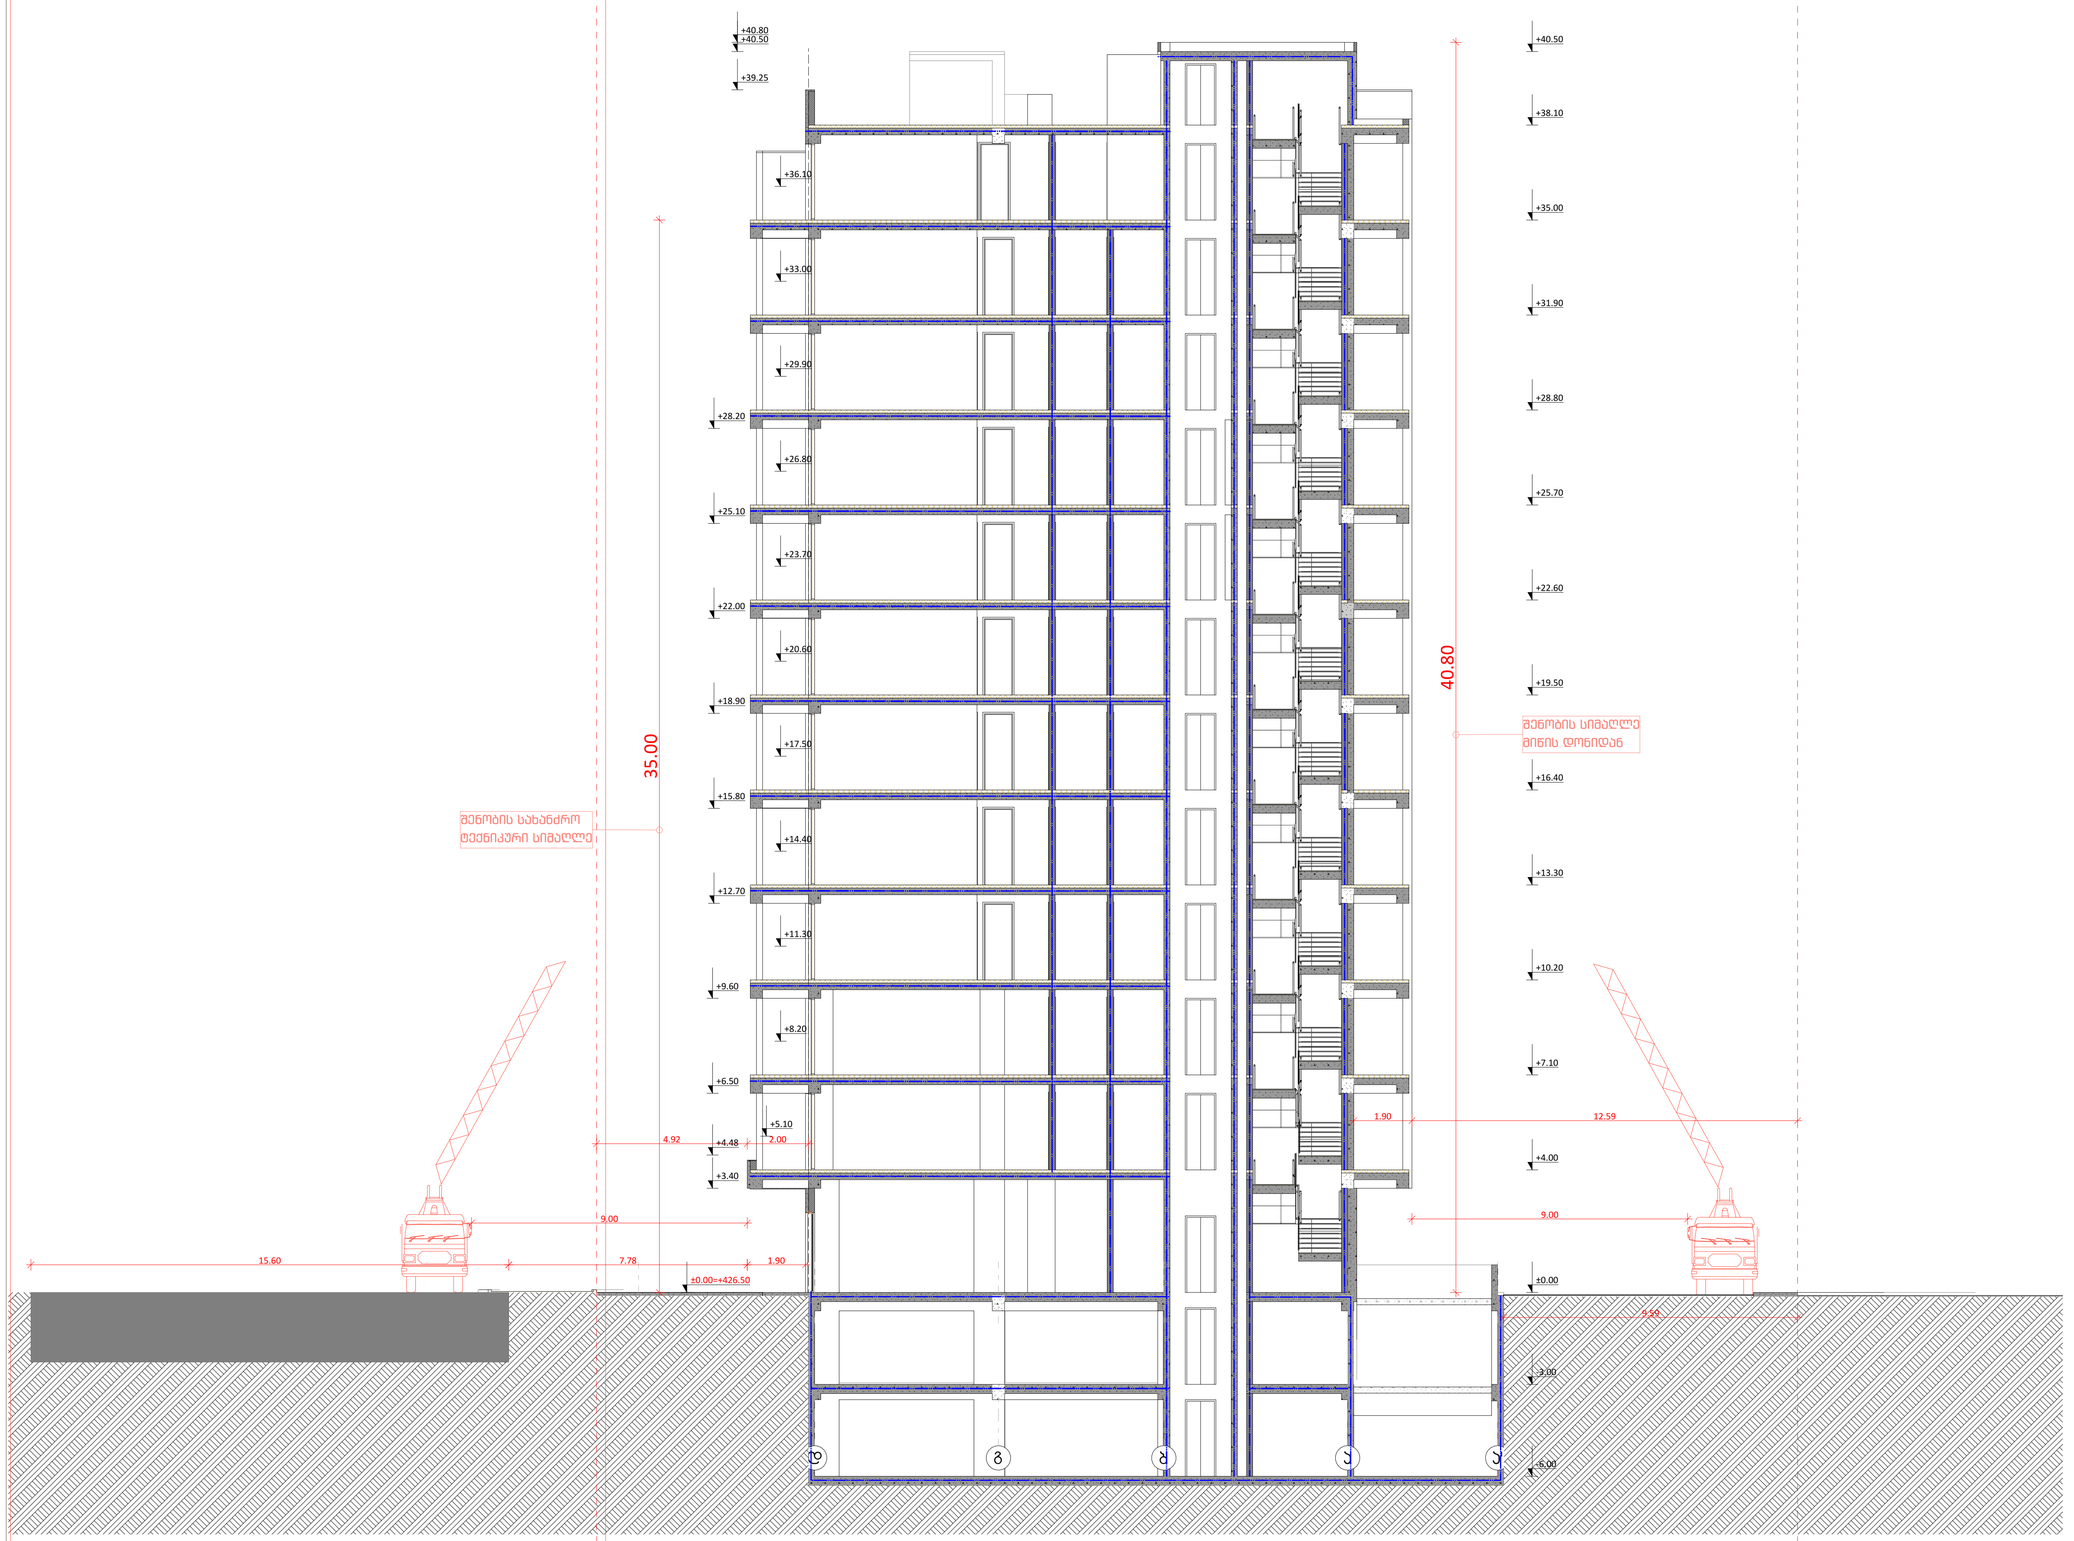

ცეცხლმედეგობა

ფორმატი	დაკვეთა №	ფაილის სახელი

სიმბოლოს სახელწოდება

- სახანძრო მილდბარი
- სახანძრო განგაშის საყვირი მოწყობილობა
- FDC სახანძრო-სამაშველო სამსახურის მიერ გამოსაყენებელი მისაერთებელი
- სახანძრო განგაშის ხელით სამართავი კოლოფი
- ხელის ცეცხლგაქრი
- ჰიდრანტი
- მხედველობითი განგაშის სიგნალი
- გასასვლელის განათებული ნიშანი
- ორმხრივი კავშირი
- კვამლზე მორეაგირე მაუწყებელი
- კვამლზე მორეაგირე მოწყობილობა
- ავტომაშხეფი სისტემა
- ახანძრო-სამაშველო დანაყოფებისთვის მისადგომი ლიფტის სიმბოლო
- საევაკუო განათების ნიშანი
- მისაწვდომობის სიმბოლო
- სახანძრო დროს ლიფტი არ გუშაობს
- სიმოსახლის ვარსკვლავი

1 საევაკუო სანათურების ელმომარაგების ხაზი
2 საევაკუო სანათურების ელმომარაგების ხაზი
3 საევაკუო სანათურების ელმომარაგების ხაზი
სახანძრო მილი

გასასვლელამდე სავალი მაქსიმალური მანძილი
მისაწვდომი სალა გზა
საერთო სავალი ბილიკი

პირობითი ნიშნები:

გაძლიერებული ბეტონის პარკასი
ბეტონის ბლოკის კედელი

№	შენიშვნები
1	შენობის ყველა ნაგვარი იქნება არაწვადი
2	სახანძრო სისტემები პროექტში ასახულია პირობითად. მათი ადგილმდებარეობა და რაოდენობა დაზუსტდება შესაბამის სტანდარტს მორგებული სახანძრო სისტემების საინჟინრო პროექტის დამუშავების სტადიაზე.
3	ზომები მოცემულია სანტიმეტრებში ნიშნულები მოცემულია მეტრებში

პროექტის სახელწოდება:
მრავალფუნქციური საცხოვრებელი სახლი

ქ. თბილისი, ლორთქიფანიძის ქუჩა №3
№01.19.34.002.137
აბსოლიტური ნული - 426.50

თბილისის არქიტექტორების გაერთიანება
წყნეთის გზატკეცილი №52
თბილისი
საქართველო

	გვარი	ხელმოწერა
დირექტორი	ლ.ხუხაშვილი	
მთ. არქიტექტორი	თ.დათებაშვილი	
არქიტექტორი	ა .რატიანი	
შემსრულა		

ჭრილი 2:2 ცეცხლმედეგობა
Building Section

მასშტაბი:	1:100	A1
თარიღი:	2023	

სტასია	ფურცელი	ფურცლები
ა.პ	10	