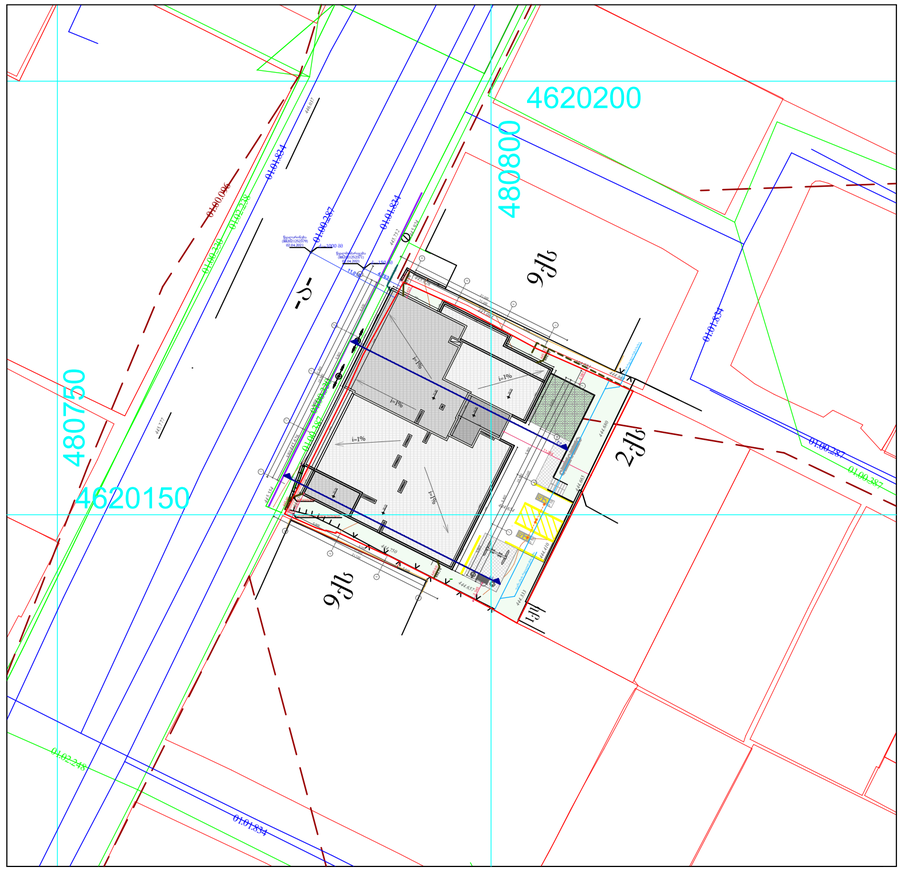

ფორმატი	სტადია
A2	პრ.

ტექნიკურ-ეკონომიკური მაჩვენებლები

მიწის ნაკვეთის ფართი - 871 მ²

განაშენიანების ფართი - 5 609.4 მ²

კ1-ის საანგარიშო ფართი - 455.8 მ² კ1= 0.5

კ2-ის საანგარიშო ფართი -4 021.0 მ² კ2= 4.6

კ3-ის ფართი - 220.4 მ² კ3 = 0.3

პირობითი აღნიშვნები

ტერიტორიის საკადასტრო საზღვარი

1-1 ჭრილის ხაზი

0.00 არქიტექტურული ნიშნული

0.00 კონსტრუქციული ნიშნული

ქ.თბილისი, ი.გაგარინის ქ. №7
საბურთალოს რაიონი
(ნაკვეთი 01.10.13.008.021)

დამკვეთი - შ.პ.ს მშენალიანსი
(ს/კ 405018145)

მრავალბინიანი საცხოვრებელი სახლი

გენგეგმა

დირექტორი	თ. ჯაჯანიძე
მთ.არქიტექტორი	თ. ჯაჯანიძე
არქიტექტორი	მ. კურცხალია
არქიტექტორი	ს. მათითაიშვილი
არქიტექტორი	ზ. შაიაშვილი

შ.პ.ს. **"NBC group"**
ქ.თბილისი, კოსტავას ქ. №47/57

მასშტაბი	ფურც-ბი	ფურც-ბი
1:500	1	4

თბილისი 2024

ფორმატი	სტადია
A2	პრ.

ტექნიკურ-ეკონომიკური მაჩვენებლები

საქართველო

ქალაქი თბილისი, იოსებ გაგარინის ქუჩა, №7, 871.00კვმ არასასოფლო სამეურნეო დანიშნულების ს/კ №01.10.13.008.021 მიწის ნაკვეთის ტოპოგრაფიული

გეგმა

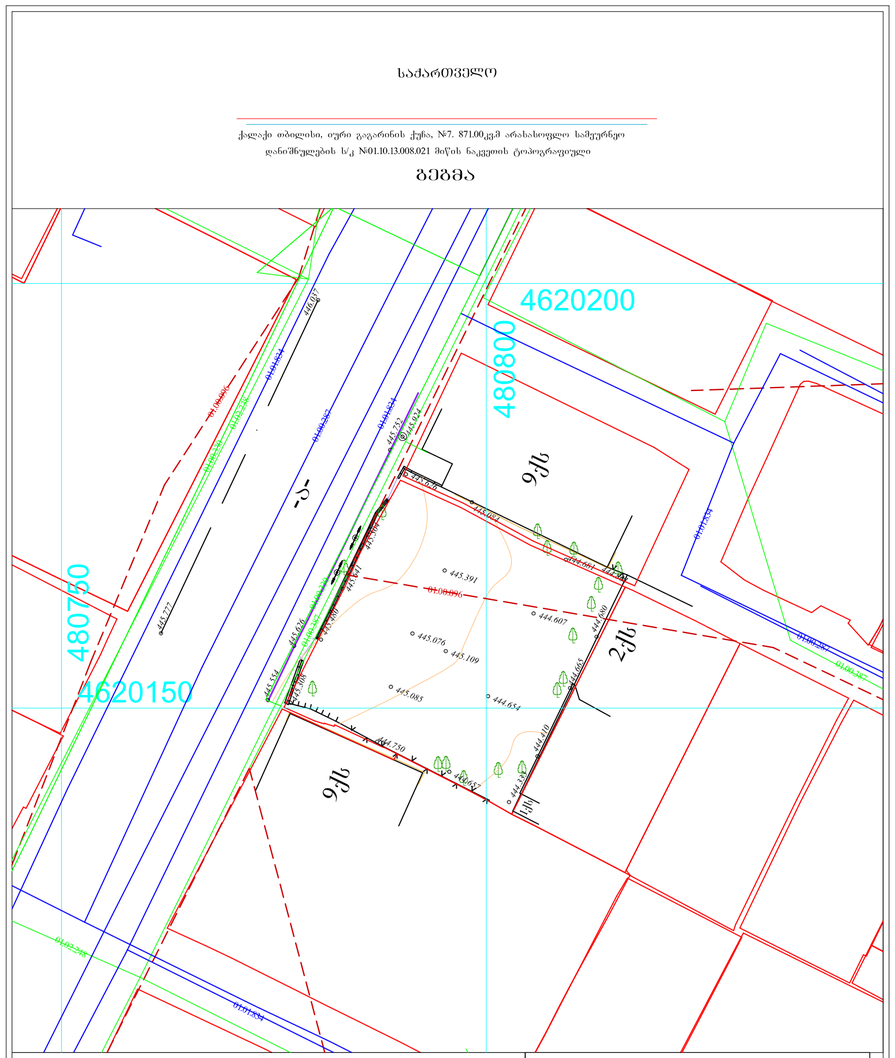
4620200
480800
480750
4620150
ეკ
ეკ
ეკ
445.391
444.607
445.076
445.109
445.085
444.654
444.410
444.430
444.430
444.430

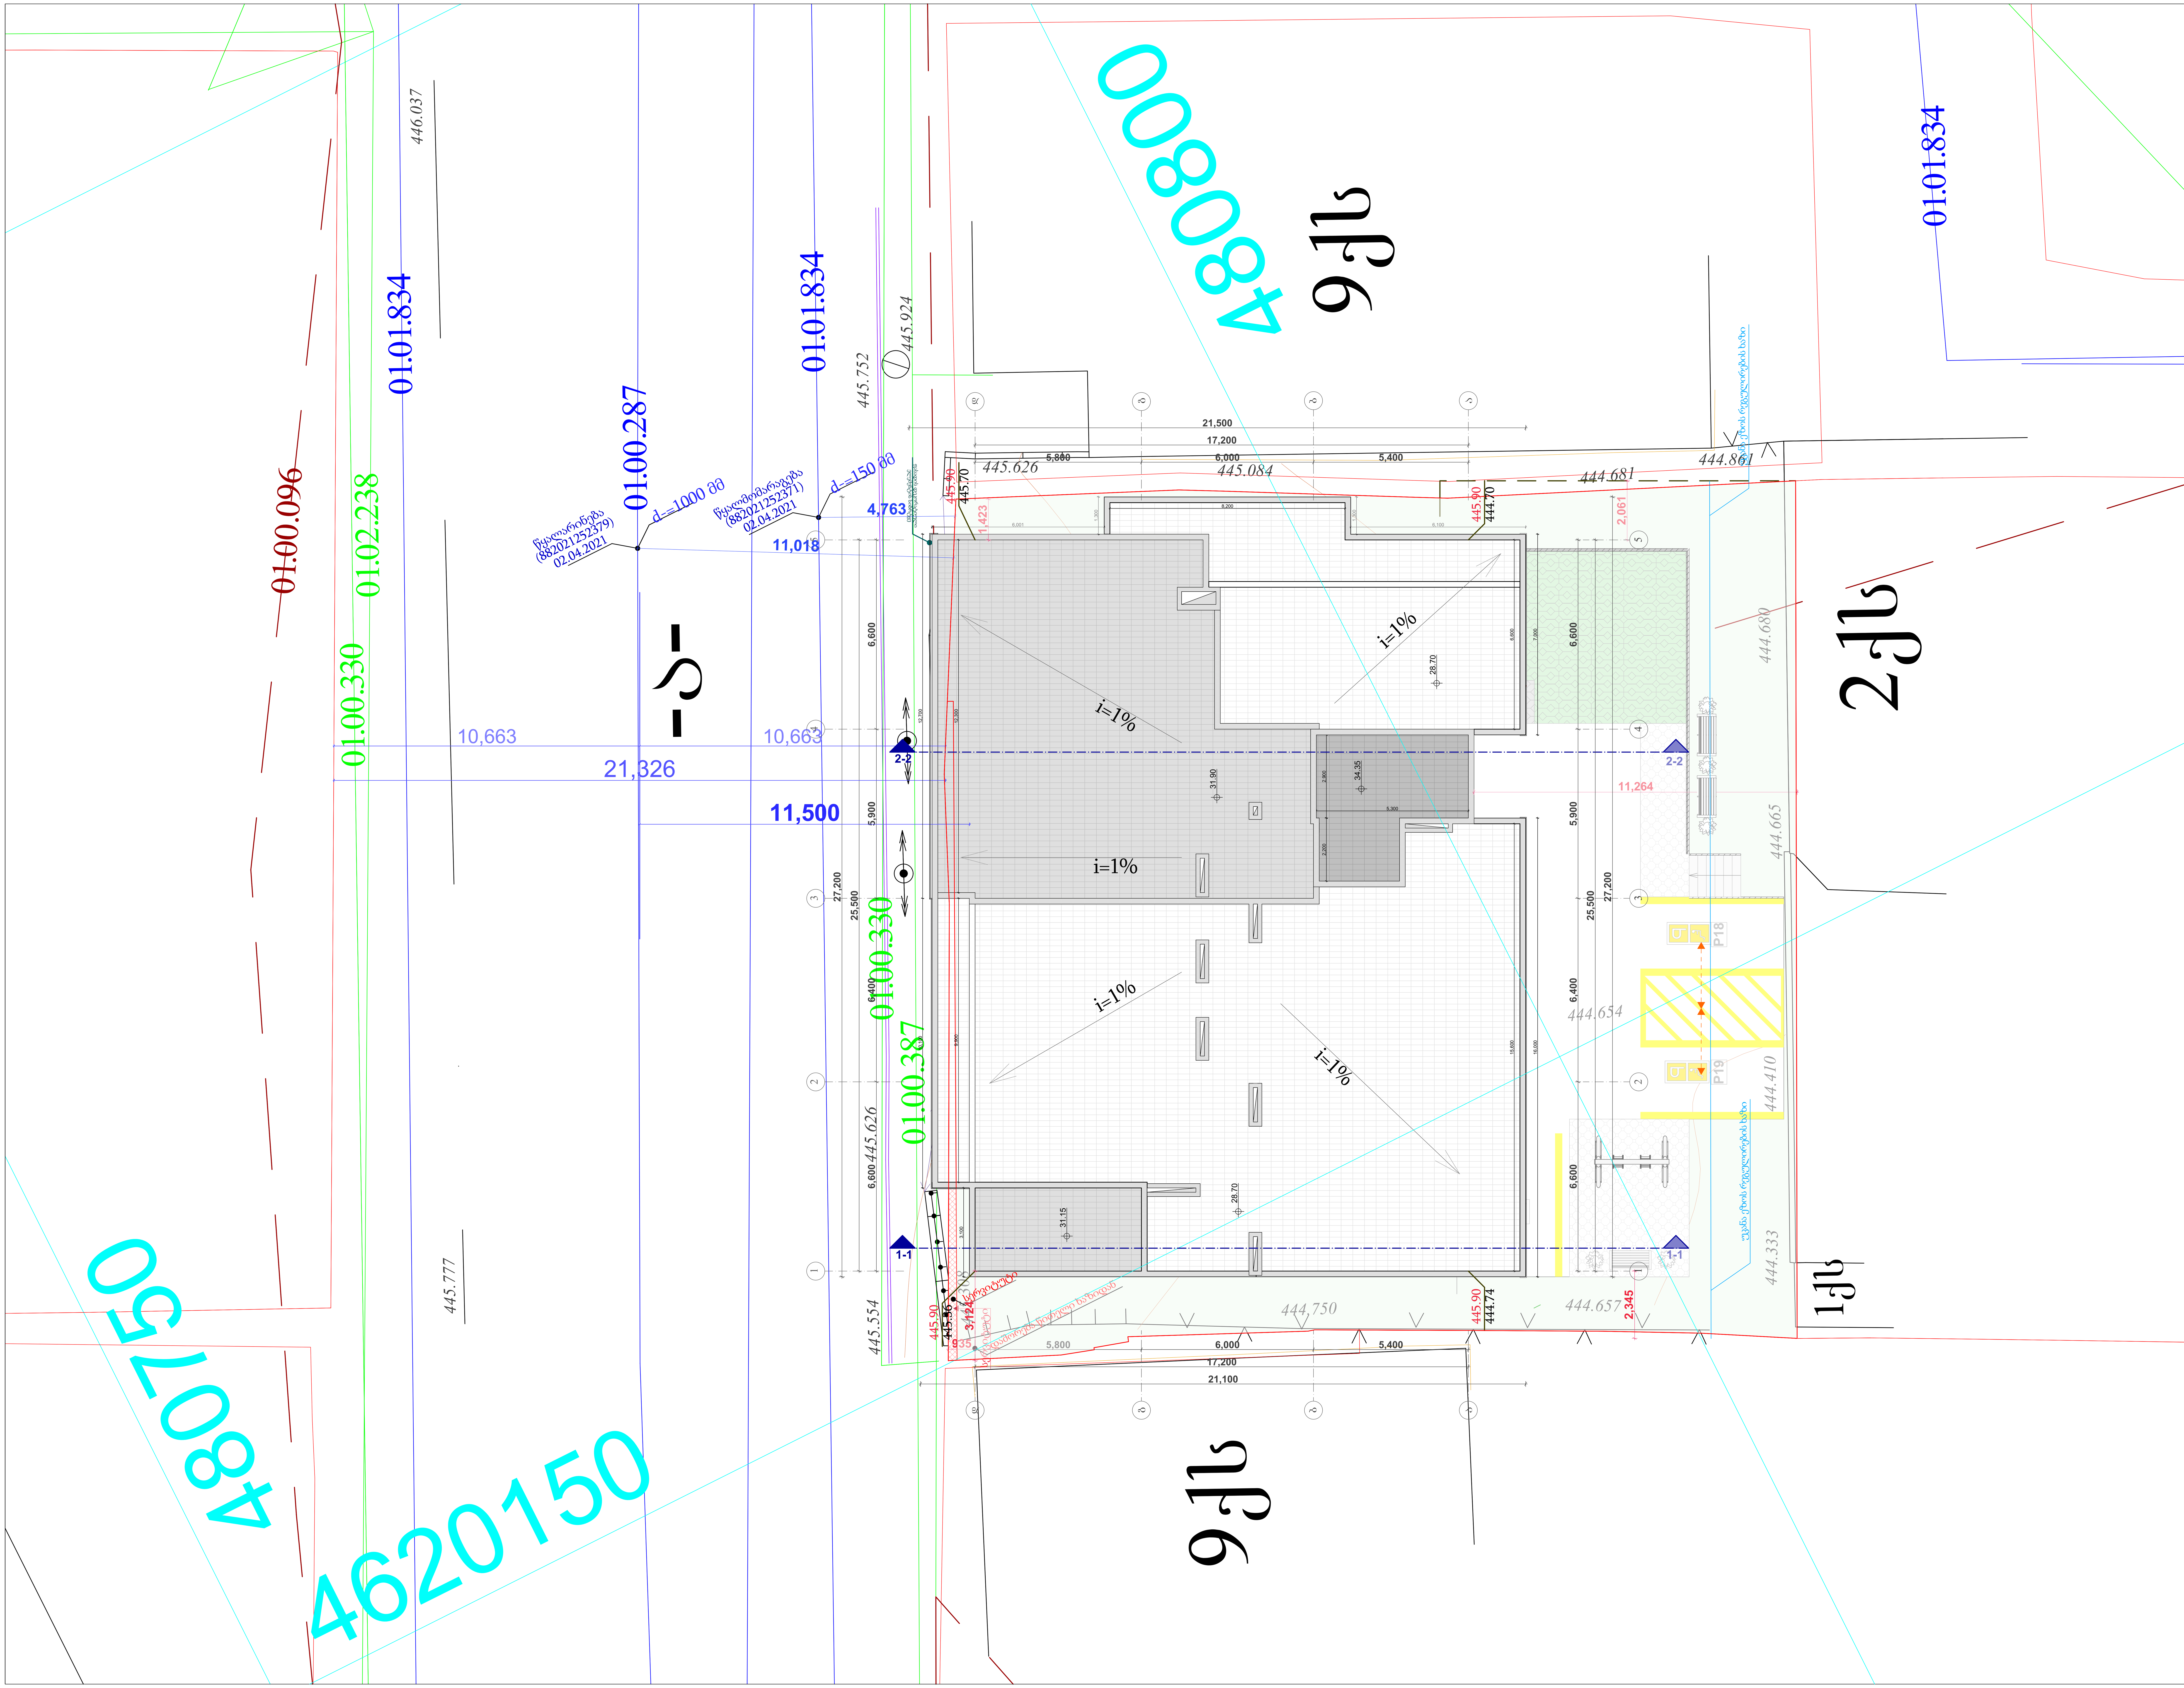

ფორმატი	სტადია
A1	პრ.

ტექნიკურ-ეკონომიკური მაჩვენებლები

პირობითი აღნიშვნები

- ტერიტორიის საკადასტრო საზღვარი
- 1-1 ჭრილის ხაზი
- 0.00 არქიტექტურული ნიშნული
- 0.00 კონსტრუქციული ნიშნული

ქ.თბილისი, ი.გაგარინის ქ. №7
საბურთალოს რაიონი
(ნაკვეთი 01.10.13.008.021)

დამკვეთი - შ.პ.ს მშენალიანსი
(ს/კ 405018145)

მრავალბინიანი საცხოვრებელი სახლი

გენგეგმა

დირექტორი	თ. ჯაჯანიძე
მთ.არქიტექტორი	თ. ჯაჯანიძე
არქიტექტორი	მ. კურცხალია
არქიტექტორი	ს. მათითაიშვილი
არქიტექტორი	ბ. შაიაშვილი

შ.პ.ს. **"NBC group"**
ქ.თბილისი, კოსტავას ქ. №47/57

მასშტაბი	გვერდი	ფურც-ბი
1:100	4	4

თბილისი 2024

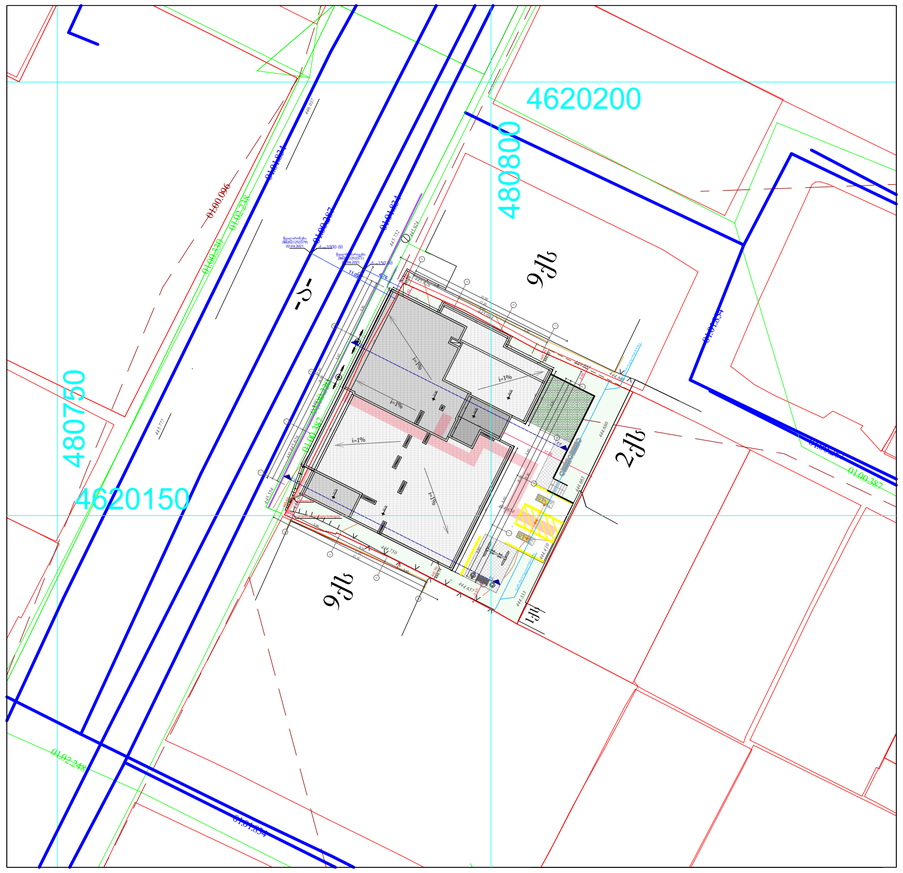

ფორმატი	სტადია
A2	პრ.

ტექნიკურ-ეკონომიკური მაჩვენებლები

მიწის ნაკვეთის ფართი - 871 მ²

განაშენიანების ფართი - 5 609.4 მ²

კ1-ის საანგარიშო ფართი - 455.8 მ² კ1= 0.5

კ2-ის საანგარიშო ფართი - 4021.0 მ² კ2= 4.6

კ3-ის ფართი - 219.4 მ² კ3 = 0.3

პირობითი აღნიშვნები

ტერიტორიის საკადასტრო საზღვარი

1–1 ჭრილის ხაზი

0.00 არქიტექტურული ნიშნული

0.00 კონსტრუქციული ნიშნული

ქ.თბილისი, ი.გაგარინის ქ. №7
საბურთალოს რაიონი
(ნაკვეთი 01.10.13.008.021)

დამკვეთი - შ.პ.ს მშენალიანსი
(ს/კ 405018145)

მრავალბინიანი საცხოვრებელი სახლი

გენგეგმა

დირექტორი	თ. ჯავჯანიძე
მთ.არქიტექტორი	თ. ჯავჯანიძე
არქიტექტორი	მ. კურცხალია
არქიტექტორი	ს. მათითაიშვილი
არქიტექტორი	ზ. შაიშვილი

შ.პ.ს. **"NBC group"**
ქ.თბილისი, კოსტავას ქ. №47/57

მასშტაბი	გვერდი	ფურც-ბი
1:500	2	43

თბილისი 2024