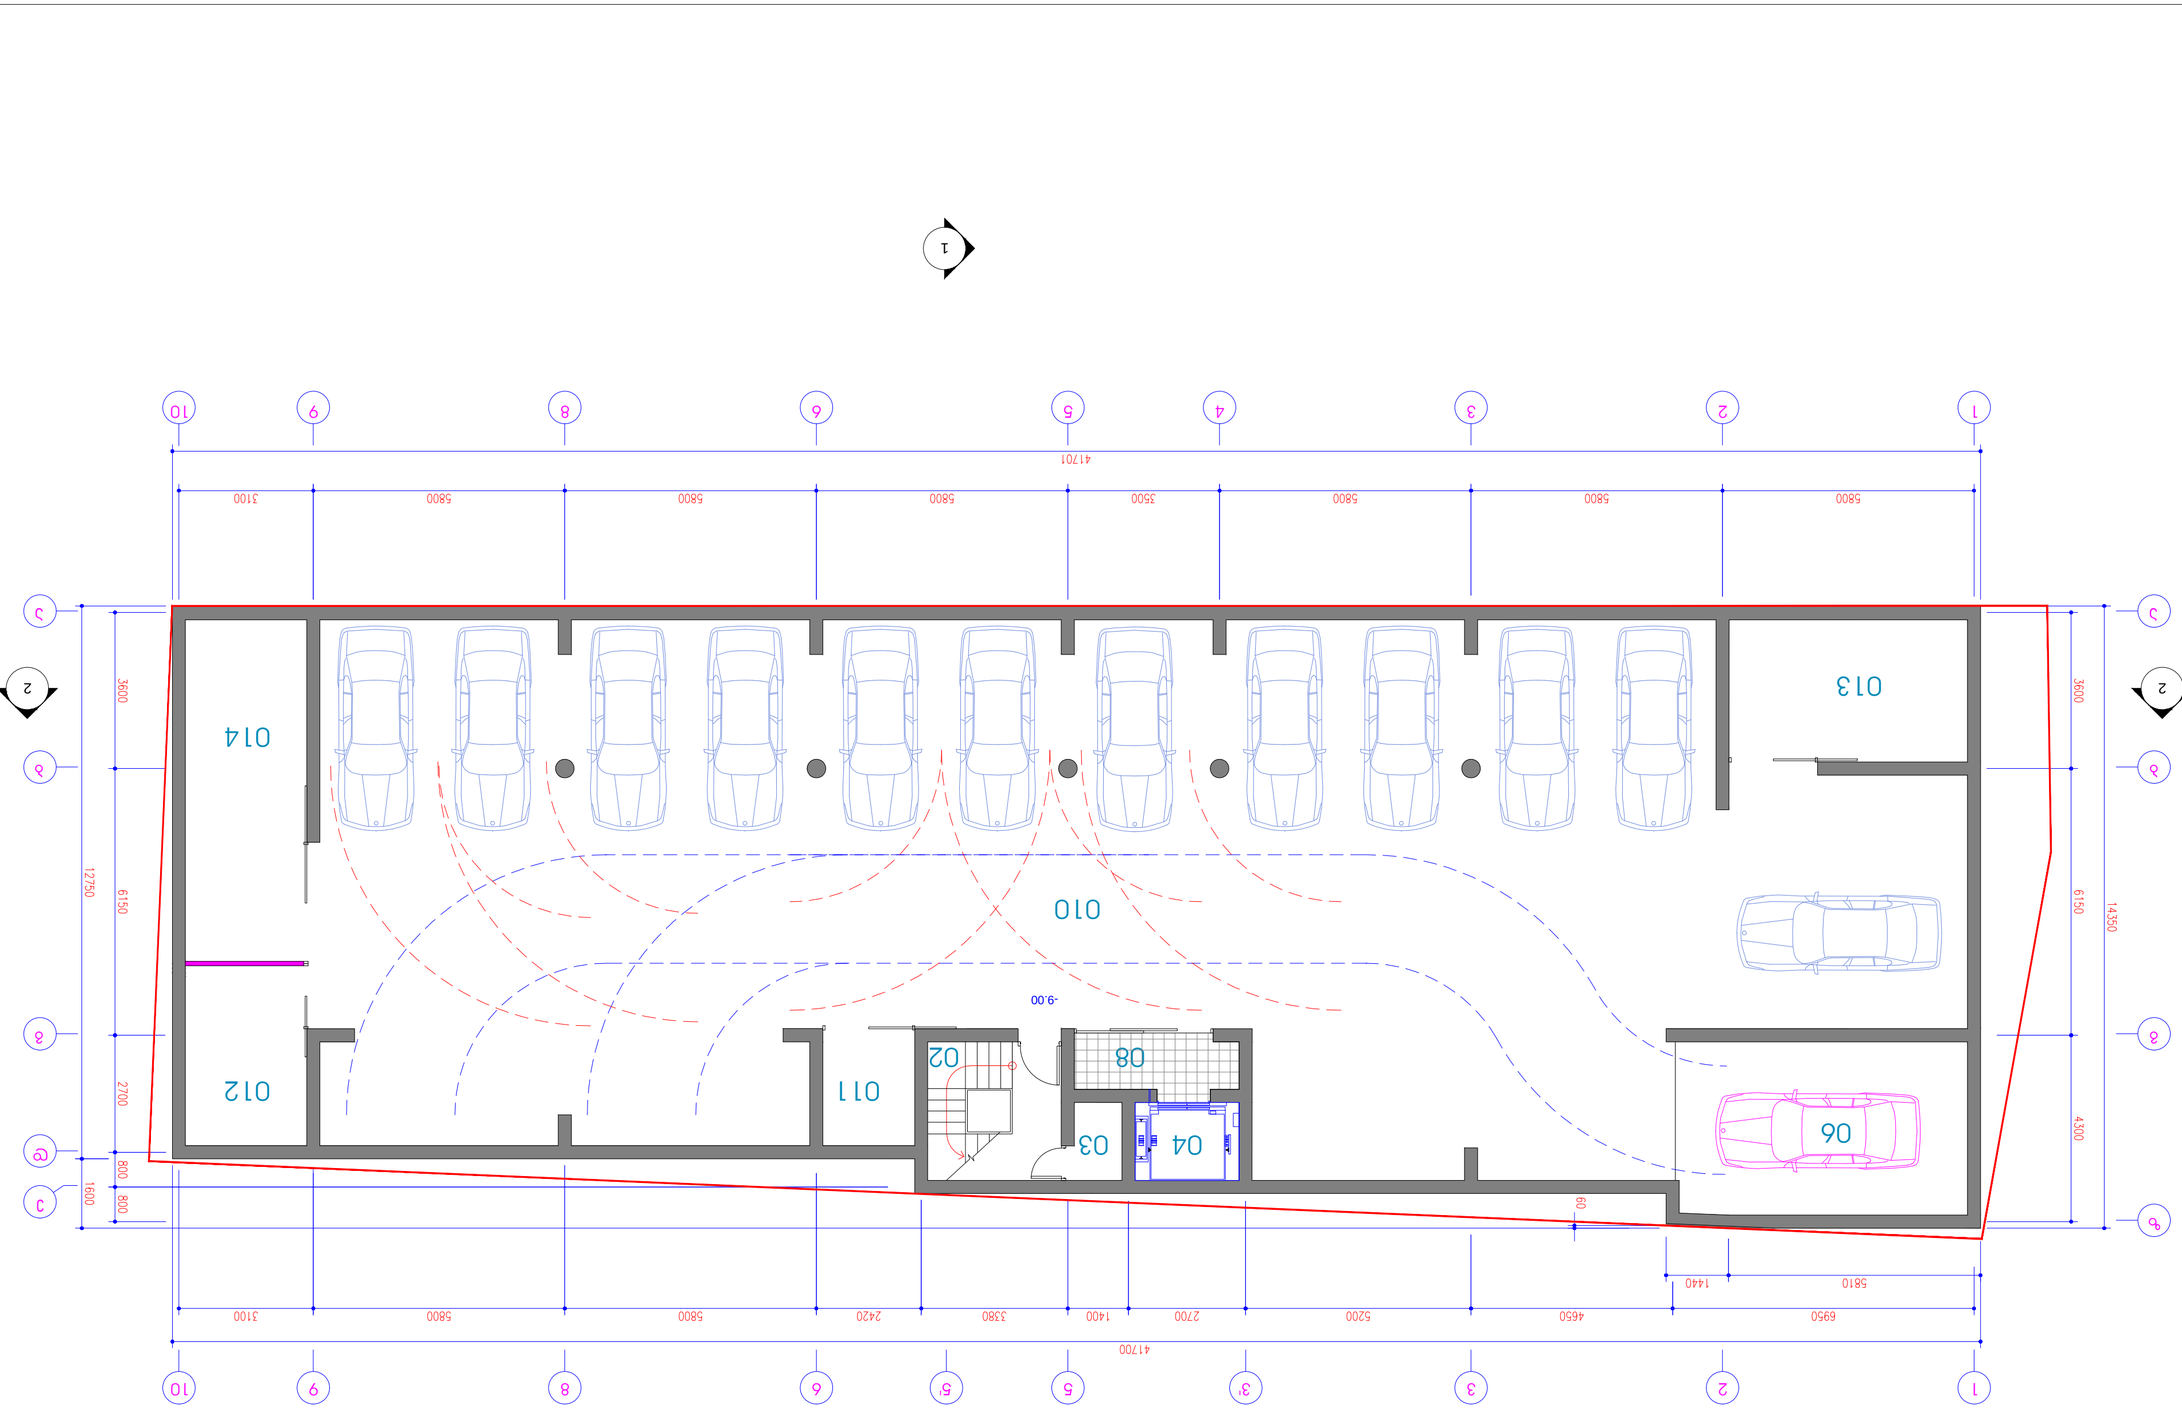














შერეული ფუნქციის საცხოვრებელი სახლი აბაშიძის და არაყიშვილის ქუჩების გადაკვეთაზე

-2 სართულის გეგმა -6.00 ნიშნულზე

მ 1:100

ექსპლიკაცია

№	სათანადო ბინი	სართული	ფართი მ²	სპეციალური ფართი მ²	საერთო ფართი მ²
02	ბინის შემავალი	-2	9.90	0.00	9.90
03	საკომუნიკაციო მანაბა	-2	2.00	0.00	2.00
04	ლიფტის მანაბა	-2	4.30	0.00	4.30
06	ავტომანქანის ლიფტის მანაბა	-2	27.60	0.00	27.60
08	ტამბური	-2	5.20	0.00	5.20
010	ავტოფარეხი 12 მანქანაზე	-2	428.00	0.00	428.00
011	დამხმარე სათავსო	-2	5.60	0.00	5.60
012	დამხმარე სათავსო	-2	6.70	0.00	6.70
013	დამხმარე სათავსო	-2	18.00	0.00	18.00
ჯამი			507.3	0.00	507.3

შენიშვნა

1. პროექტით დაგეგმარებულია სამანქანო ლიფტი 6550X4000 სმ. შახტით , ±0.00, -6.00 და -9.00 ნიშნულებზე, რომელიც გამოსულისნინებელია ყველა სახის მსახური მანქანაზე.

თ-არქიტექტს

მისამართი
თბილისი, ზურაბაშვილის ქ. №21. ტელ.: (+995 599) 408152

თანამდებობა	სახელი, გვარი	ხელმოწერა
არქ. არქიტექტორი	მ. ონაკორიძე	
დიზაინი	მ. ონაკორიძე	
მთავარმა	თ. ალექსიშვილი	

სტადია	ფაილი

თარიღი	ფურცლის №	ფურცლის რაოდ.
2013	4	21

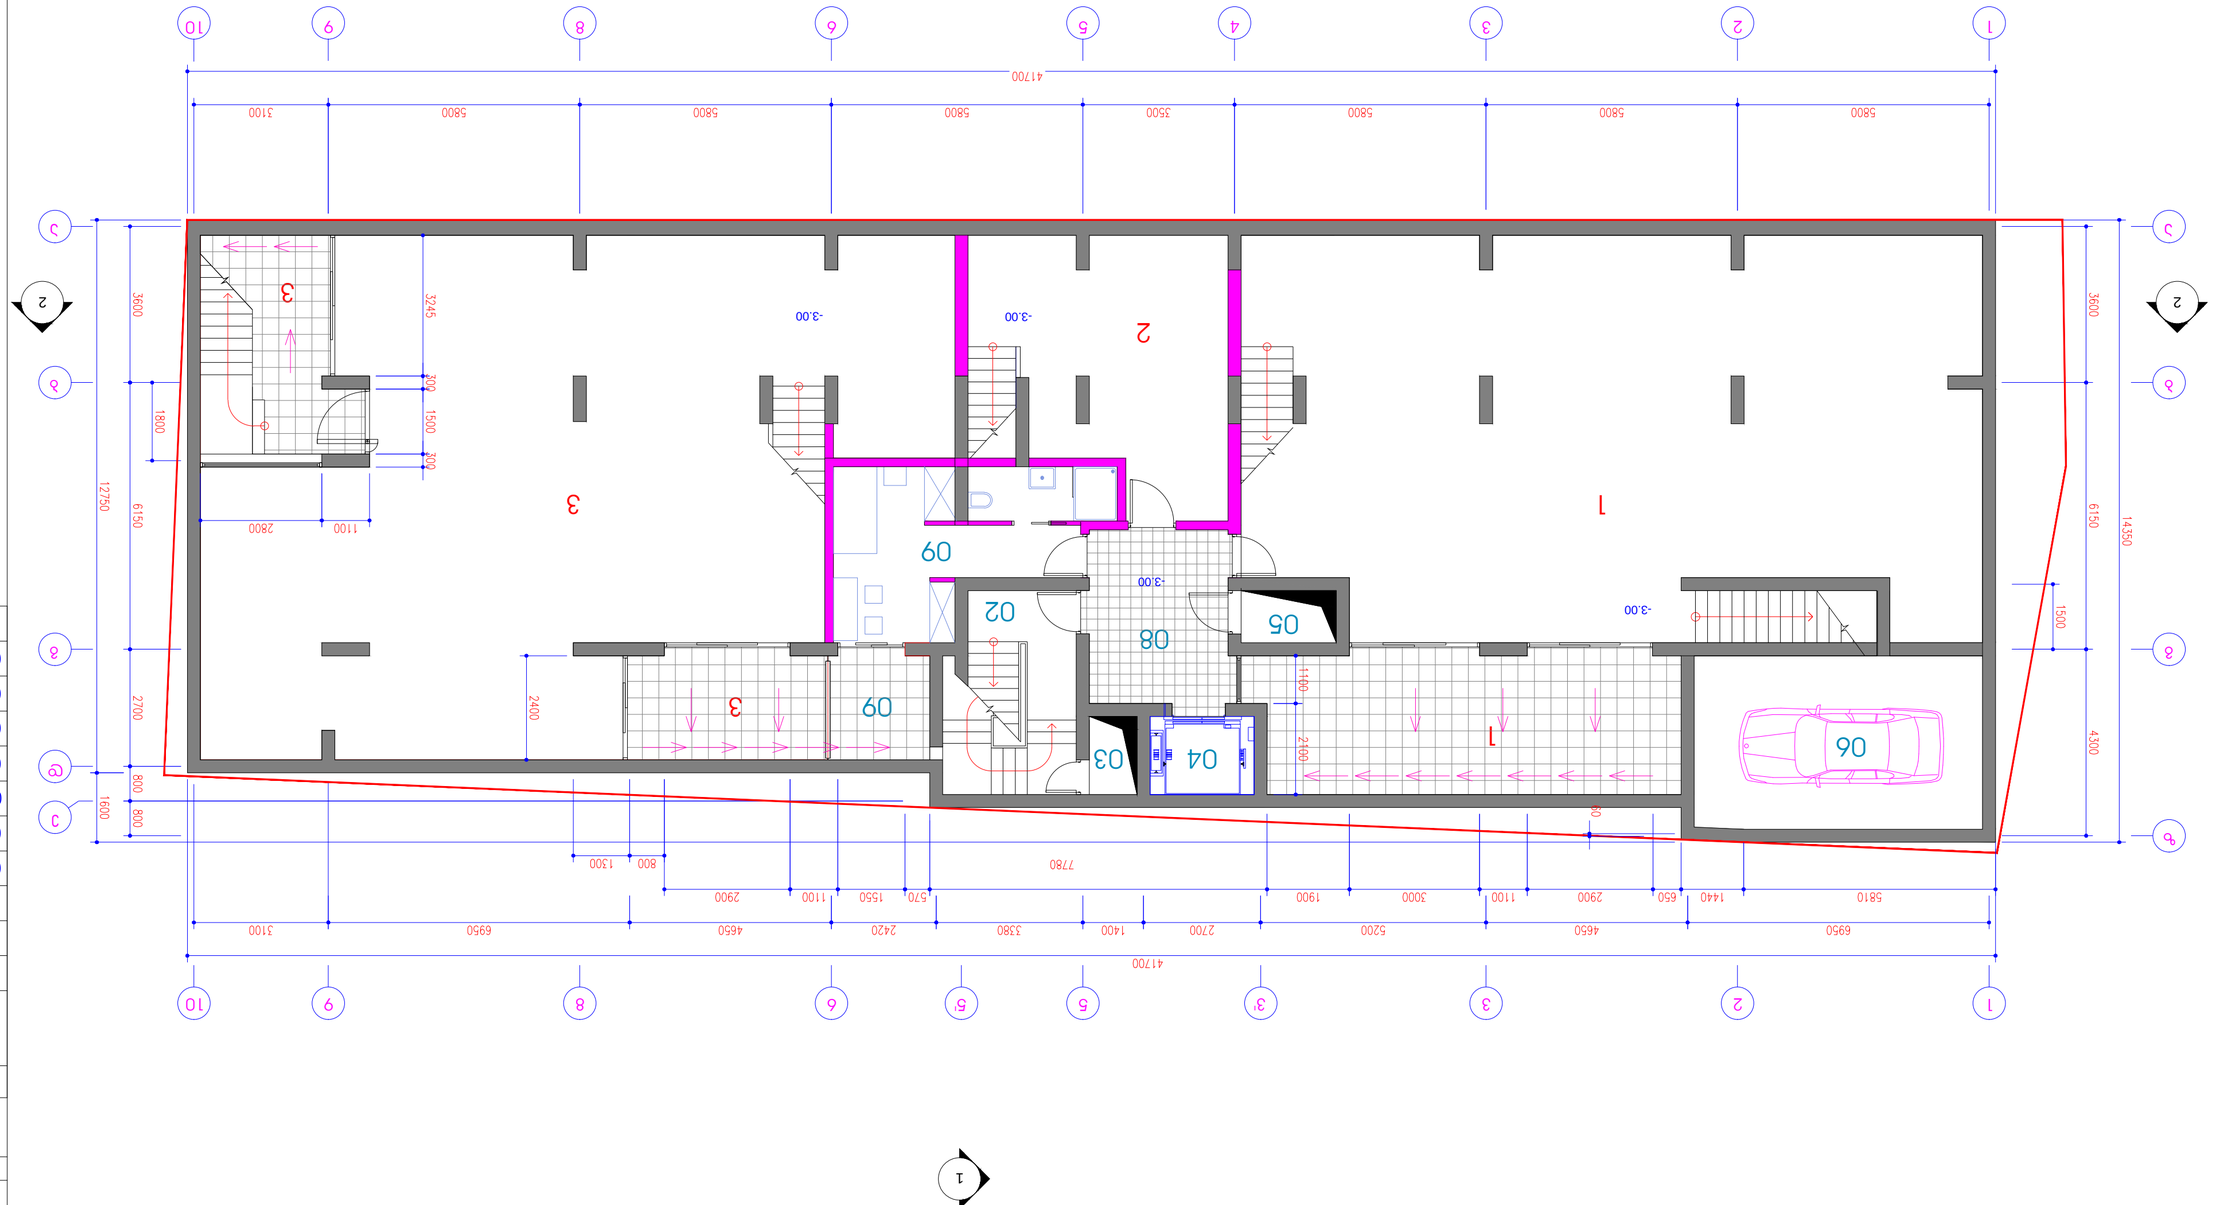







შერეული ფუნქციის საცხოვრებელი სახლი აბაშიძის და არაყიშვილის ქუჩების გადაკვეთაზე

1 სართულის გეგმა ±0.00 და +0.45 ნიშნულზე

მ 1:100

ექსპლიკაცია

№	სათავსის ტიპი	სართული	ჯამ. ფართი მ²	სპეც.ფართი მ²	საერთო ფართი მ²
1	კოვორკინგი №1	1	152.90	6.90	159.80
2	კოვორკინგი №2	1	40.60	2.30	42.90
3	კოვორკინგი №3	1	119.60	24.40	144.00
01	ვასტიბიული	1	28.60	0.00	28.60
02	ბინის ველოდი	1	11.75	0.00	11.75
03	საკომუნიკ. შახტა	1	2.00	0.00	2.00
04	ლიფტის შახტა	1	4.30	0.00	4.30
05	საკომუნიკ. შახტა	1	2.60	0.00	2.60
06	ავტოსადგომის ტერიტორია შახტა	1	26.60	0.00	26.60
ჯამი			389.0	33.6	422.6

შენიშვნა

1.შენობაში გათვალისწინებულია ცენტრალური გათბობის და ჰაერმზომავის სისტემა >28.45 ნიშნულზე (ფანჯრიდლის და ჰიდრავლის ბრუნვა) , 015-ათვისოები გაწოვასთვის საჭიროებენ ჰიდრავლ.
2.შენობის მიმდებარე ტერიტორიის არ იცვლება.
3. ±0.00 საკრომკაფო ნიშნული შეესაბამება 470.60 ნიშნულს ბრუნვაზემზე
4.შენობაში ტექნოლოგიებული საბანაო ლიფტი ტვირთამწეობა 630კგ/8000 სმ. მახიტ , ±0.00, -4.00 და -9.00 ნიშნულებზე, რომელიც გათვალისწინებულია ყველა სახის მატერიალის მოძრაობა.

თ-არქიტექტს

მისამართი
თბილისი, ბებუთოვის ქ. №21. ტელ.: (+995 599) 408152

თანამდებობა	სახელი, გვარი	ხელმოწერა
არქ. არქიტექტორი	ზ. ონაშვილი	
დიზაინი	ზ. ონაშვილი	
შეფასება	თ. ალექსიშვილი	

სტადია	პროექტი
თარიღი	ფურცლის №	ფურცლის რაოდ.
2013	6	21

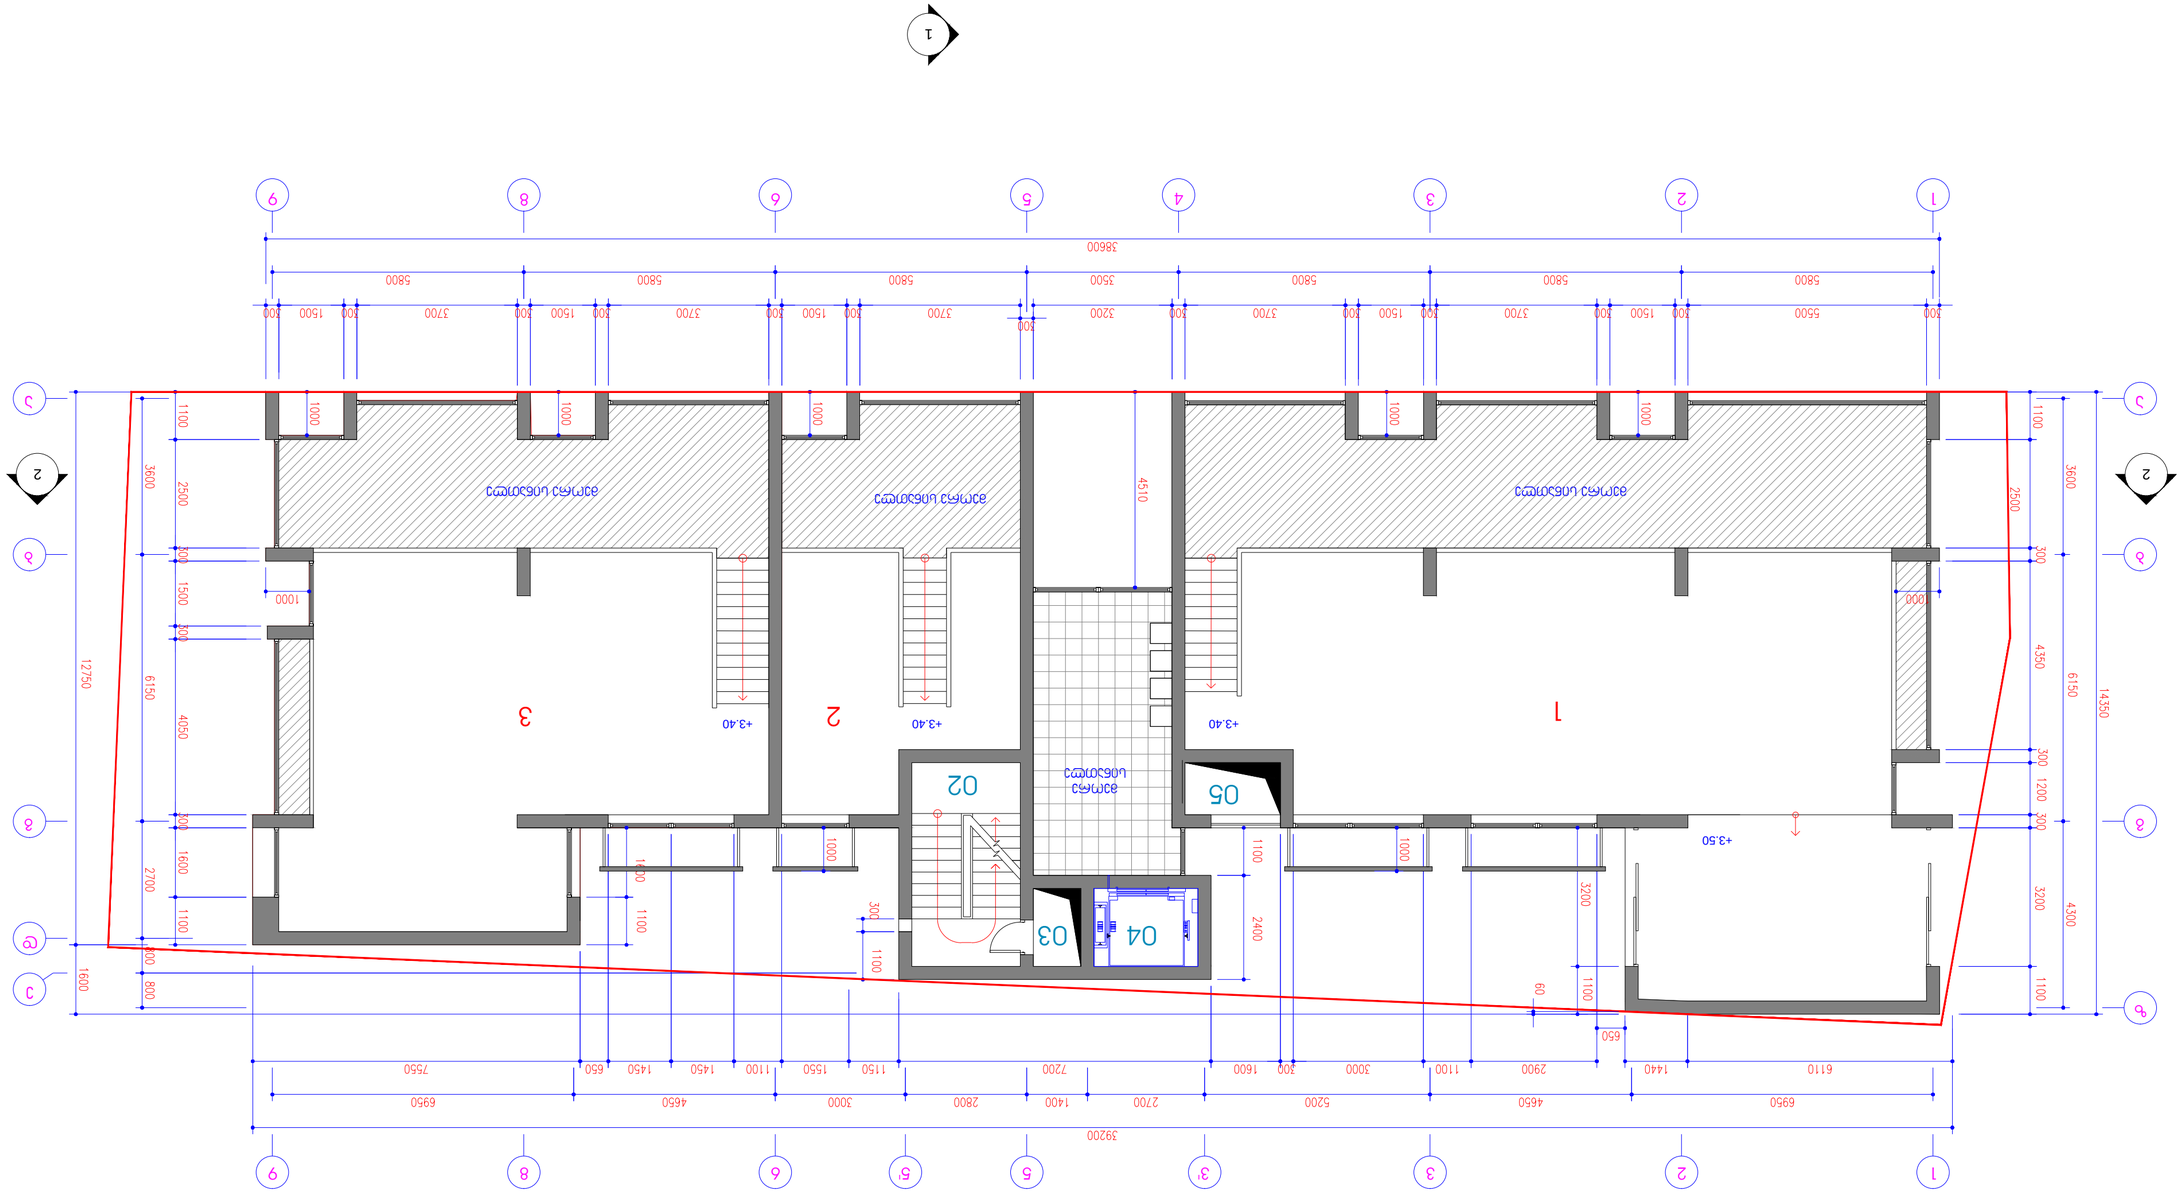
1
2
3
4
5
6
7
8
9
1
2
3
4
5
6
7
8
9
1
2
3
4
5
6
7
8
9

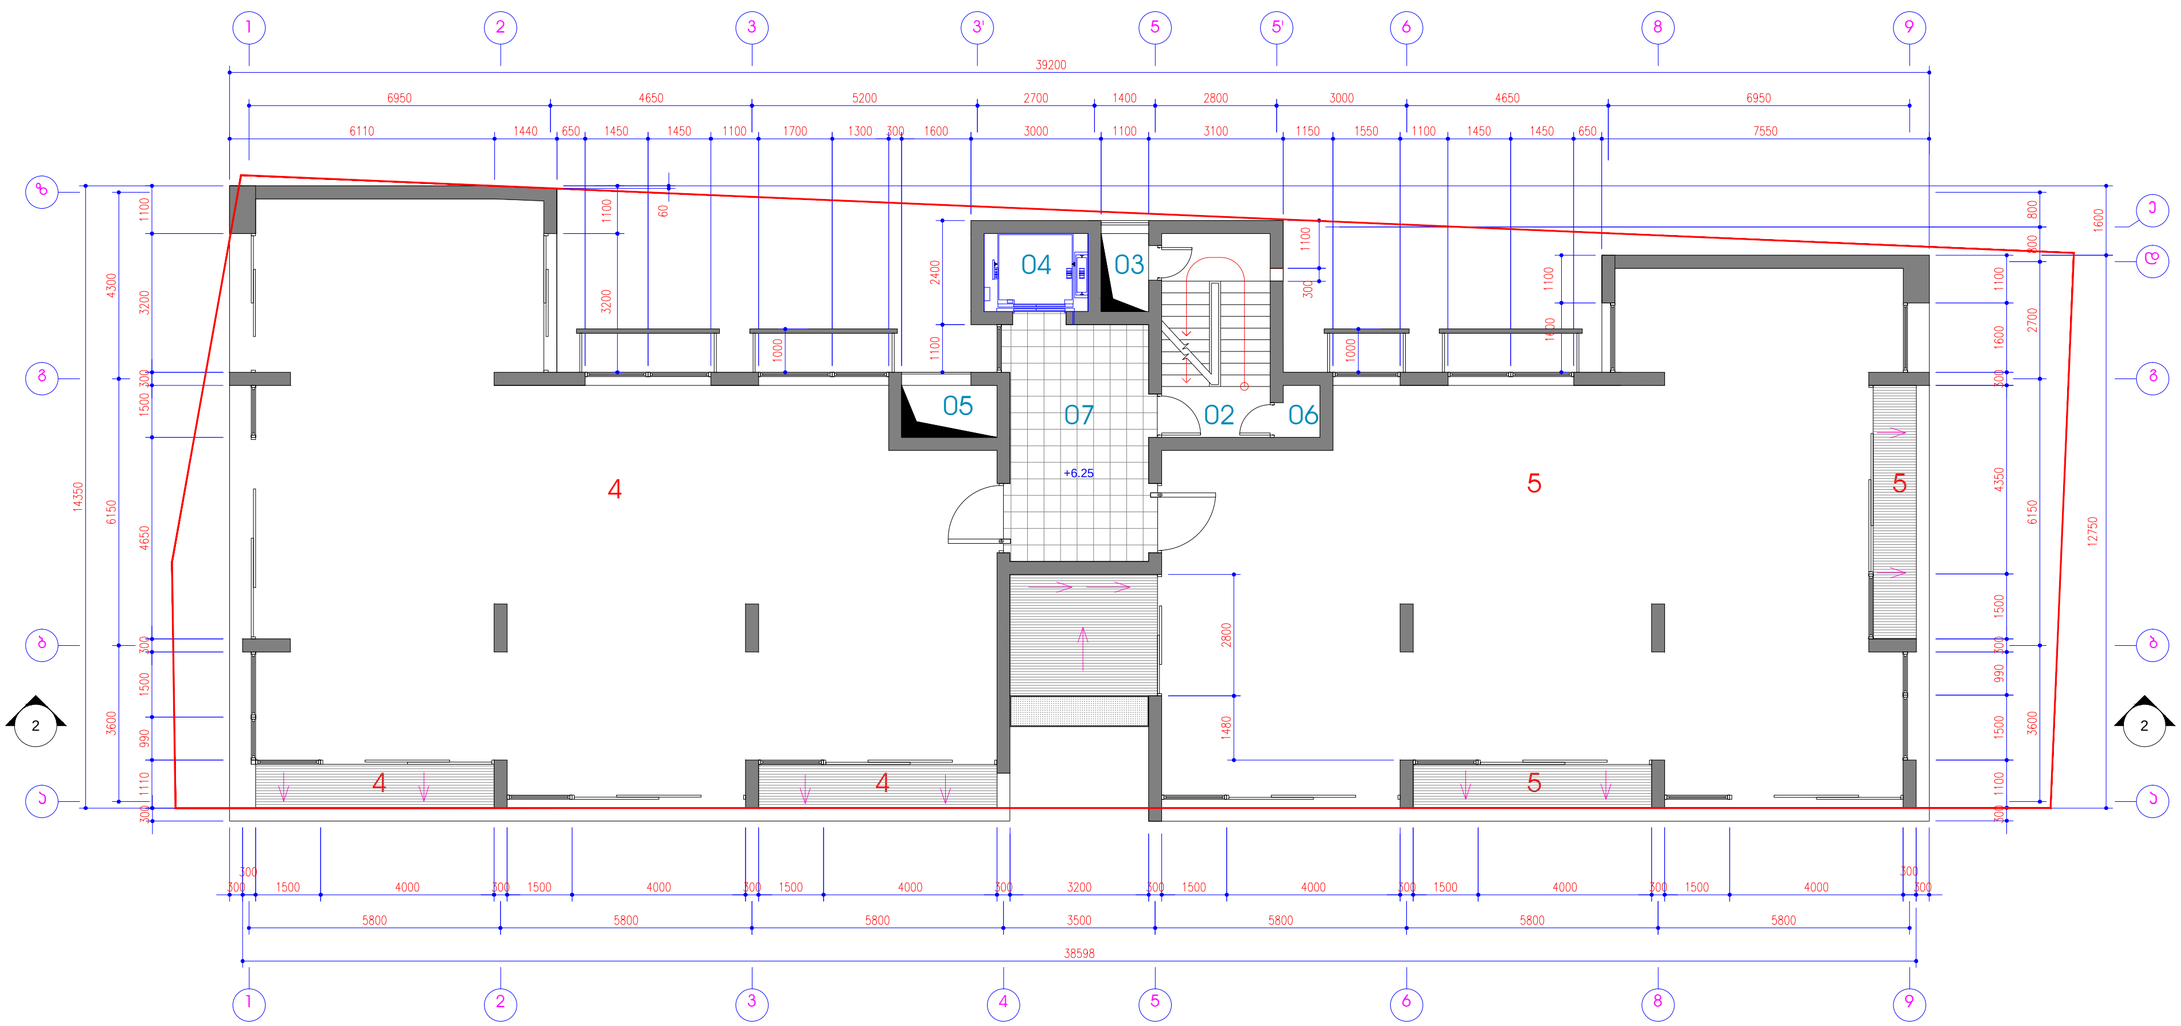

შერეული ფუნქციის საცხოვრებელი სახლი აბაშიძის და არაყიშვილის ქუჩების გადაკვეთაზე

2 სართულის გეგმა +6.25 ნიშნულზე

მ 1:100

ექსპლიკაცია

№	სათაურის ტიპი	სართული	ზიდა ფართი მ²	სპეციალური ფართი მ³	საერთო ფართი მ²
4	ბინა	2	176.20	11.00	187.20
5	ბინა	2	163.25	21.00	184.25
02	პუბლიკ ზონული	2	11.75	0.00	11.75
03	საკომუნიკაც. შახა	2	2.00	0.00	2.00
04	ლიფტის შახა	2	4.30	0.00	4.30
05	საკომუნიკაც. შახა	2	2.60	0.00	2.60
06	დამცავი სათავსო	2	1.00	0.00	1.00
07	ფოიე	2	18.80	0.00	18.80
ჯამი			379.9	32.0	411.9

თ-არქიტექტს

მისამართი
თბილისი, ბესტაევის ქ. №21, ტელ.: (+995 599) 408152

თანამდებობა	სახელი, გვარი	ხელმოწერა
არქიტექტორი	მ. ონაშვილი	
დიზაინი	მ. ონაშვილი	
მთავარი	თ. ალავერდაშვილი	

სტადია	არქიტექტ.
თარიღი	ფურცლის №	ფურცლის რაოდ.
2013	8	21

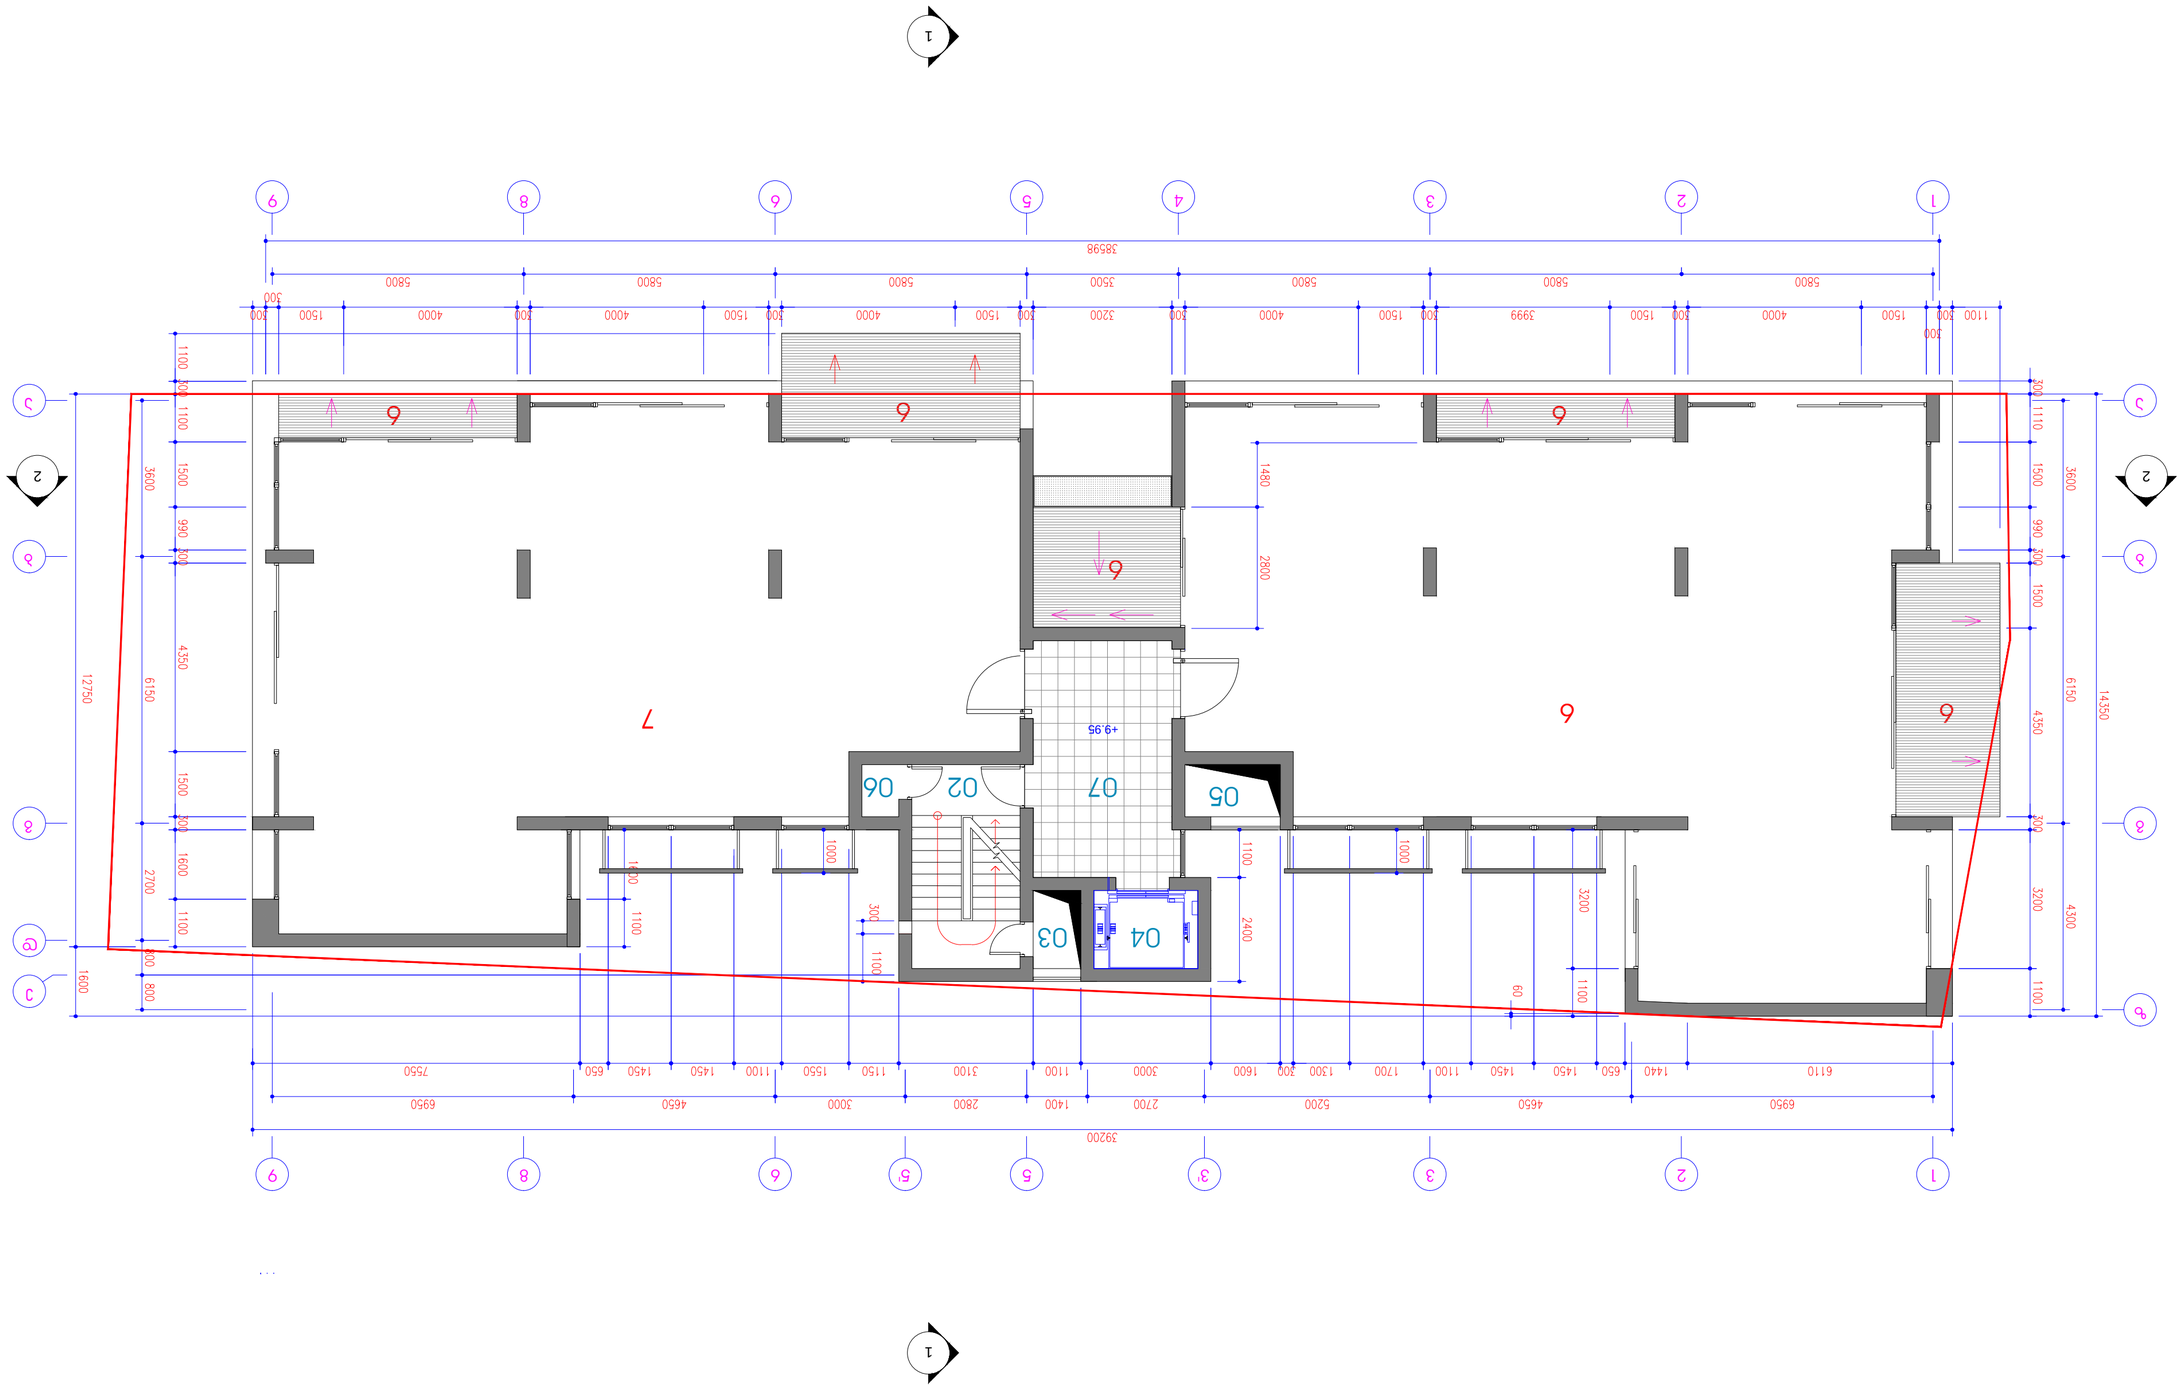










შერეული ფუნქციის საცხოვრებელი სახლი აბაშიძის და არაყიშვილის ქუჩების გადაკვეთაზე

4 სართულის გეგმა +13.65 ნიშნულზე

მ 1:100

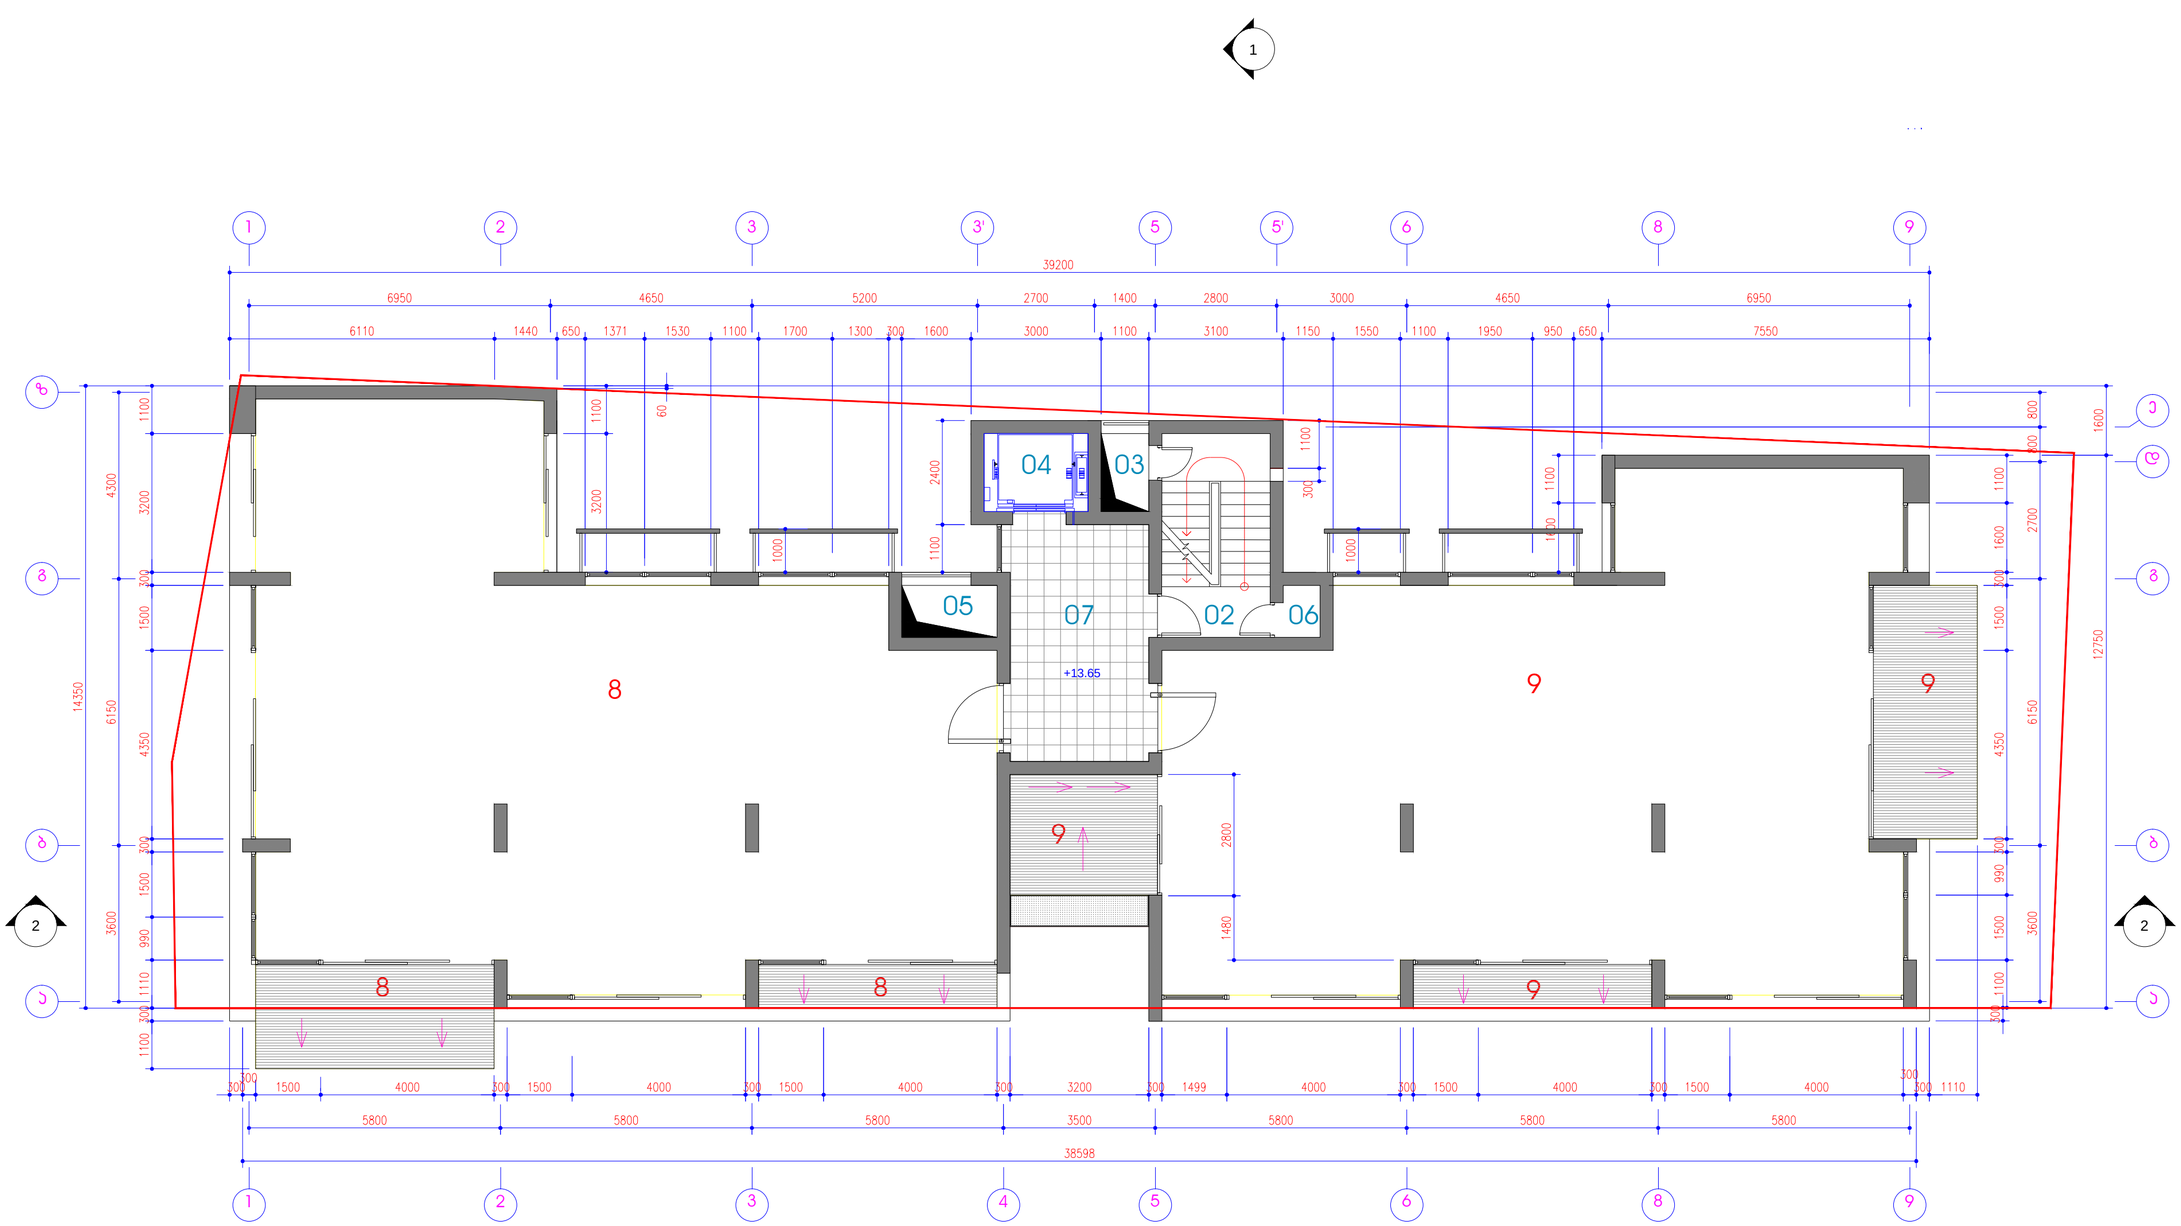

ექსპლიკაცია

№	სათაურის ტიპი	სართული	ბინის ფართი მ²	სარდაფის ფართი მ²	საერთო ფართი მ²
8	ბინა	4	176.20	18.75	194.95
9	ბინა	4	163.25	29.60	192.85
02	პუბლიკური	4	11.75	0.00	11.75
03	საერთო დან.	4	2.00	0.00	2.00
04	ლიფტის შახტა	4	4.30	0.00	4.30
05	საერთო დან.	4	2.60	0.00	2.60
06	დამცავი სათავსო	4	1.00	0.00	1.00
07	ფოიე	4	18.80	0.00	18.80
ჯამი			379.9	48.4	428.3

თ-არქიტექტს
TBILISI ARCHITECTS
მისამართი
თბილისი, ალ.ყაზბეგის ქ. №21. ტელ.: (+995 599) 408152

თანამდებობა	სახელი, გვარი	ხელმოწერა
არქ. არქიტექტორი	გ. ინასარიძე	
შეხედა	გ. ინასარიძე	
შეამოწმა	თ. ალავერდაშვილი	

სტადია	არქიტექტი
თარიღი	ფურცლის №	ფურცლის რაოდ.
2013	10	21

შერეული ფუნქციის საცხოვრებელი სახლი აბაშიძის და არაყიშვილის ქუჩების გადაკვეთაზე

5 სართულის გეგმა +17.35 ნიშნულზე

მ 1:100

ექსპლიკაცია

№	სათაურის ტიპი	სართული	ზიდ. ფართი მ²	სპეც.ზიდ.ფართი მ²	საერთო ფართი მ²
10	ბინა	5	176.20	29.60	205.80
11	ბინა	5	163.25	18.75	182.00
02	აბაზ. ჯარიები	5	11.75	0.00	11.75
03	საკომუნიკ. შახა	5	2.00	0.00	2.00
04	ლიფტის შახა	5	4.30	0.00	4.30
05	საკომუნიკ. შახა	5	2.60	0.00	2.60
06	დაზგარე სათავსო	5	1.00	0.00	1.00
07	ფოიე	5	18.80	0.00	18.80
ჯამი			379.9	48.4	428.3

თ-არქიტექტს

მისამართი
თბილისი, აბულეთის ქ. №21. ტელ.: (+995 599) 408152

თანამდებობა	სახელი, გვარი	ხელმოწერა
პრ. არქიტექტორი	მ. ონაშვილი	
დიზაინი	მ. ონაშვილი	
მხატვრობა	თ. ალექსანდრიშვილი	

სტადია	არქიტექტ.
თარიღი	ფურცლის №	ფურცლების რაოდ.
2013	11	21

შერეული ფუნქციის საცხოვრებელი სახლი აბაშიძის და არაყიშვილის ქუჩების გადაკვეთაზე

6 სართულის გეგმა +21.05 ნიშნულზე

მ 1:100

ექსპლიკაცია

№	სათაურის ტიპი	სართული	ზიდა ფართი მ²	სპეციფიკური ფართი მ³	საერთო ფართი მ²
12	ბინა	6	176.20	18.75	194.95
13	ბინა	6	163.25	29.60	192.85
02	აბაზის ჯაჭვები	6	11.75	0.00	11.75
03	საკომუნიკაციო ბაზა	6	2.00	0.00	2.00
04	ლიფტების ბაზა	6	4.30	0.00	4.30
05	საკომუნიკაციო ბაზა	6	2.60	0.00	2.60
06	დამცავი სათავსო	6	1.00	0.00	1.00
07	ფოიე	6	18.80	0.00	18.80
ჯამი			379.9	48.4	428.3

თ-არქიტექტს

TBILISI ARCHITECTS

მისამართი
თბილისი, ჯაფარიძის ქ. №21. ტელ.: (+995 599) 408152

თანამდებობა	სახელი, გვარი	ხელმოწერა
არქ. არქიტექტორი	გ. ინასარიძე	
დებაზა	გ. ინასარიძე	
შეამოწმა	თ. ალექსანდრიშვილი	

სტადია	ვერსია
თარიღი	ფურცლის №	ფურცლის რაოდ.
2013	12	21

შერეული ფუნქციის საცხოვრებელი სახლი აბაშიძის და არაყიშვილის ქუჩების გადაკვეთაზე

7 სართულის გეგმა +24.75 ნიშნულზე

მ 1:100

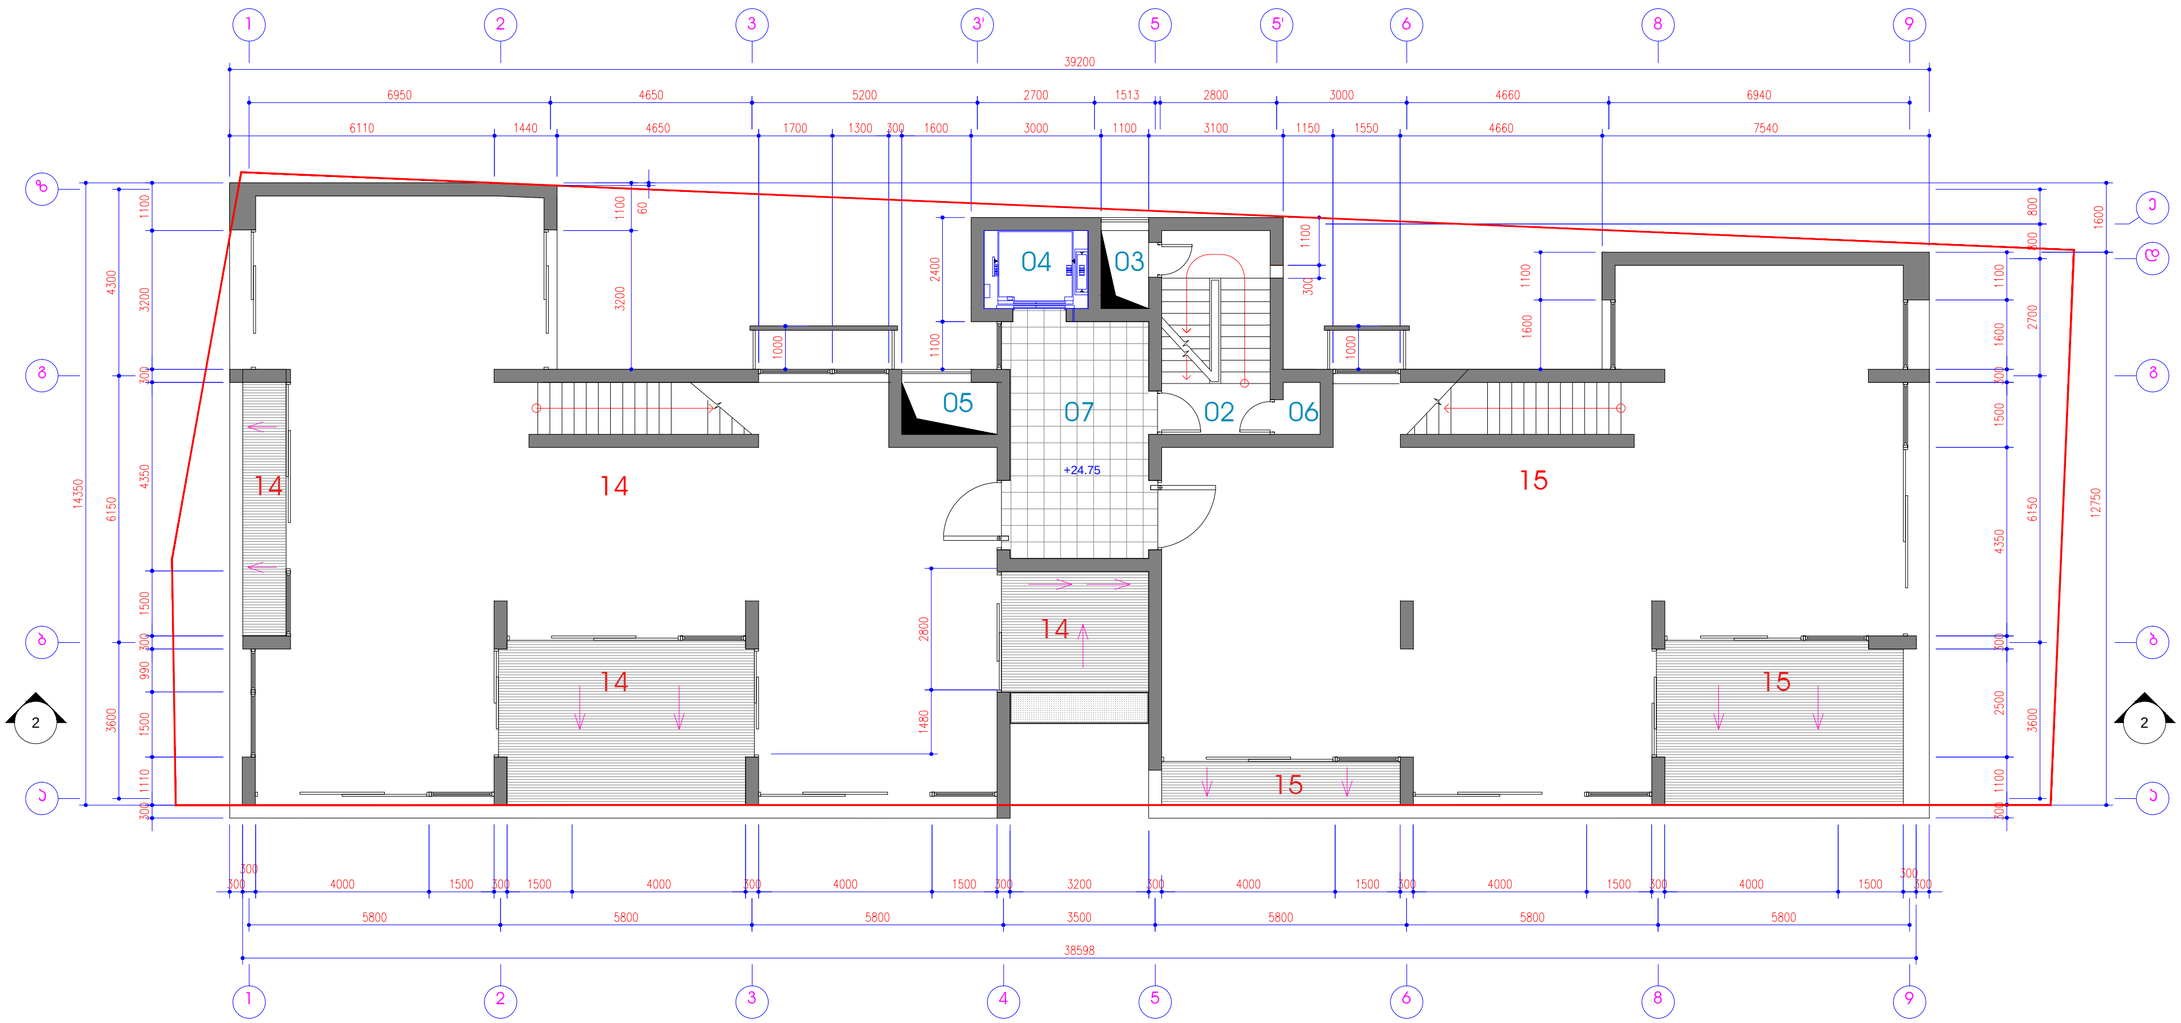

ექსპლიკაცია

№	სათავსოს ტიპი	სართული	ბინის ფართი მ²	სპეც.ბალკ. ფართი მ²	საერთო ფართი მ²
14	ბინა	7	158.50	37.40	195.90
15	ბინა	7	147.40	26.70	174.10
02	პუბლ. სველები	7	11.75	0.00	11.75
03	საკომუნიკაც. შახა	7	2.00	0.00	2.00
04	ლიფტის შახა	7	4.30	0.00	4.30
05	საკომუნიკაც. შახა	7	2.60	0.00	2.60
06	დაზგარე სათავსო	7	1.00	0.00	1.00
07	ფოიე	7	18.80	0.00	18.80
ჯამი			346.4	64.1	410.5

თ-არქიტექტს

მისამართი:
თბილისი, ზუბალაშვილის ქ. №21, ტელ.: (+995 599) 408152

თანამდებობა	სახელი, გვარი	ხელმოწერა
პრ. არქიტექტორი	მ. ონასარიძე	
დიზაინი	მ. ონასარიძე	
მთავარი	თ. ალუაშვილიშვილი	

სტადია	ორიგინალი

თარიღი	ფურცლის №	ფურცლის რაოდ.
2013	13	21

შერეული ფუნქციის საცხოვრებელი სახლი აბაშიძის და არაყიშვილის ქუჩების გადაკვეთაზე

8 სართულის გეგმა +28.45 ნიშნულზე

მ 1:100

ექსპლიკაცია

№	სათავსოს ტიპი	სართული	ფიდე ფართი მ²	საერთო ფართი მ²	საერთო ფართი მ²
14	ბინა	8	51.50	107.40	158.90
15	ბინა	8	49.50	95.30	144.80
02	ლიფტის პორტალი	8	11.75	0.00	11.75
03	საკომუნიკაციო ბლოკი	8	2.00	0.00	2.00
05	საკომუნიკაციო ბლოკი	8	2.60	0.00	2.60
015	ტექნიკური სართული	8	0.00	56.60	56.60
ჯამი			117.4	259.3	376.7

შენიშვნა

1. შენობაში გათვალისწინებულია ცენტრალური გათბობის და პრინციპული სისტემა +28.45 ნიშნულზე ფენარიზის (ფილტრის ტიპის) , 015-სართულში განთავსება საჭიროებს ცალკეთ პროექტს.

თ-არქიტექტს

მისამართი
თბილისი, ზურაბაშვილის ქ. №21. ტელ.: (+995 599) 408152

თანამდებობა	სახელი, გვარი	ხელმოწერა
არქიტექტორი	გ. ონაშვილი	
დახატა	გ. ონაშვილი	
შეამოწმა	თ. ალექსანდრიშვილი	

სტადია	ეტაპები
თარიღი	ფურცლის №	ფურცლის რაოდ.
2013	3	21

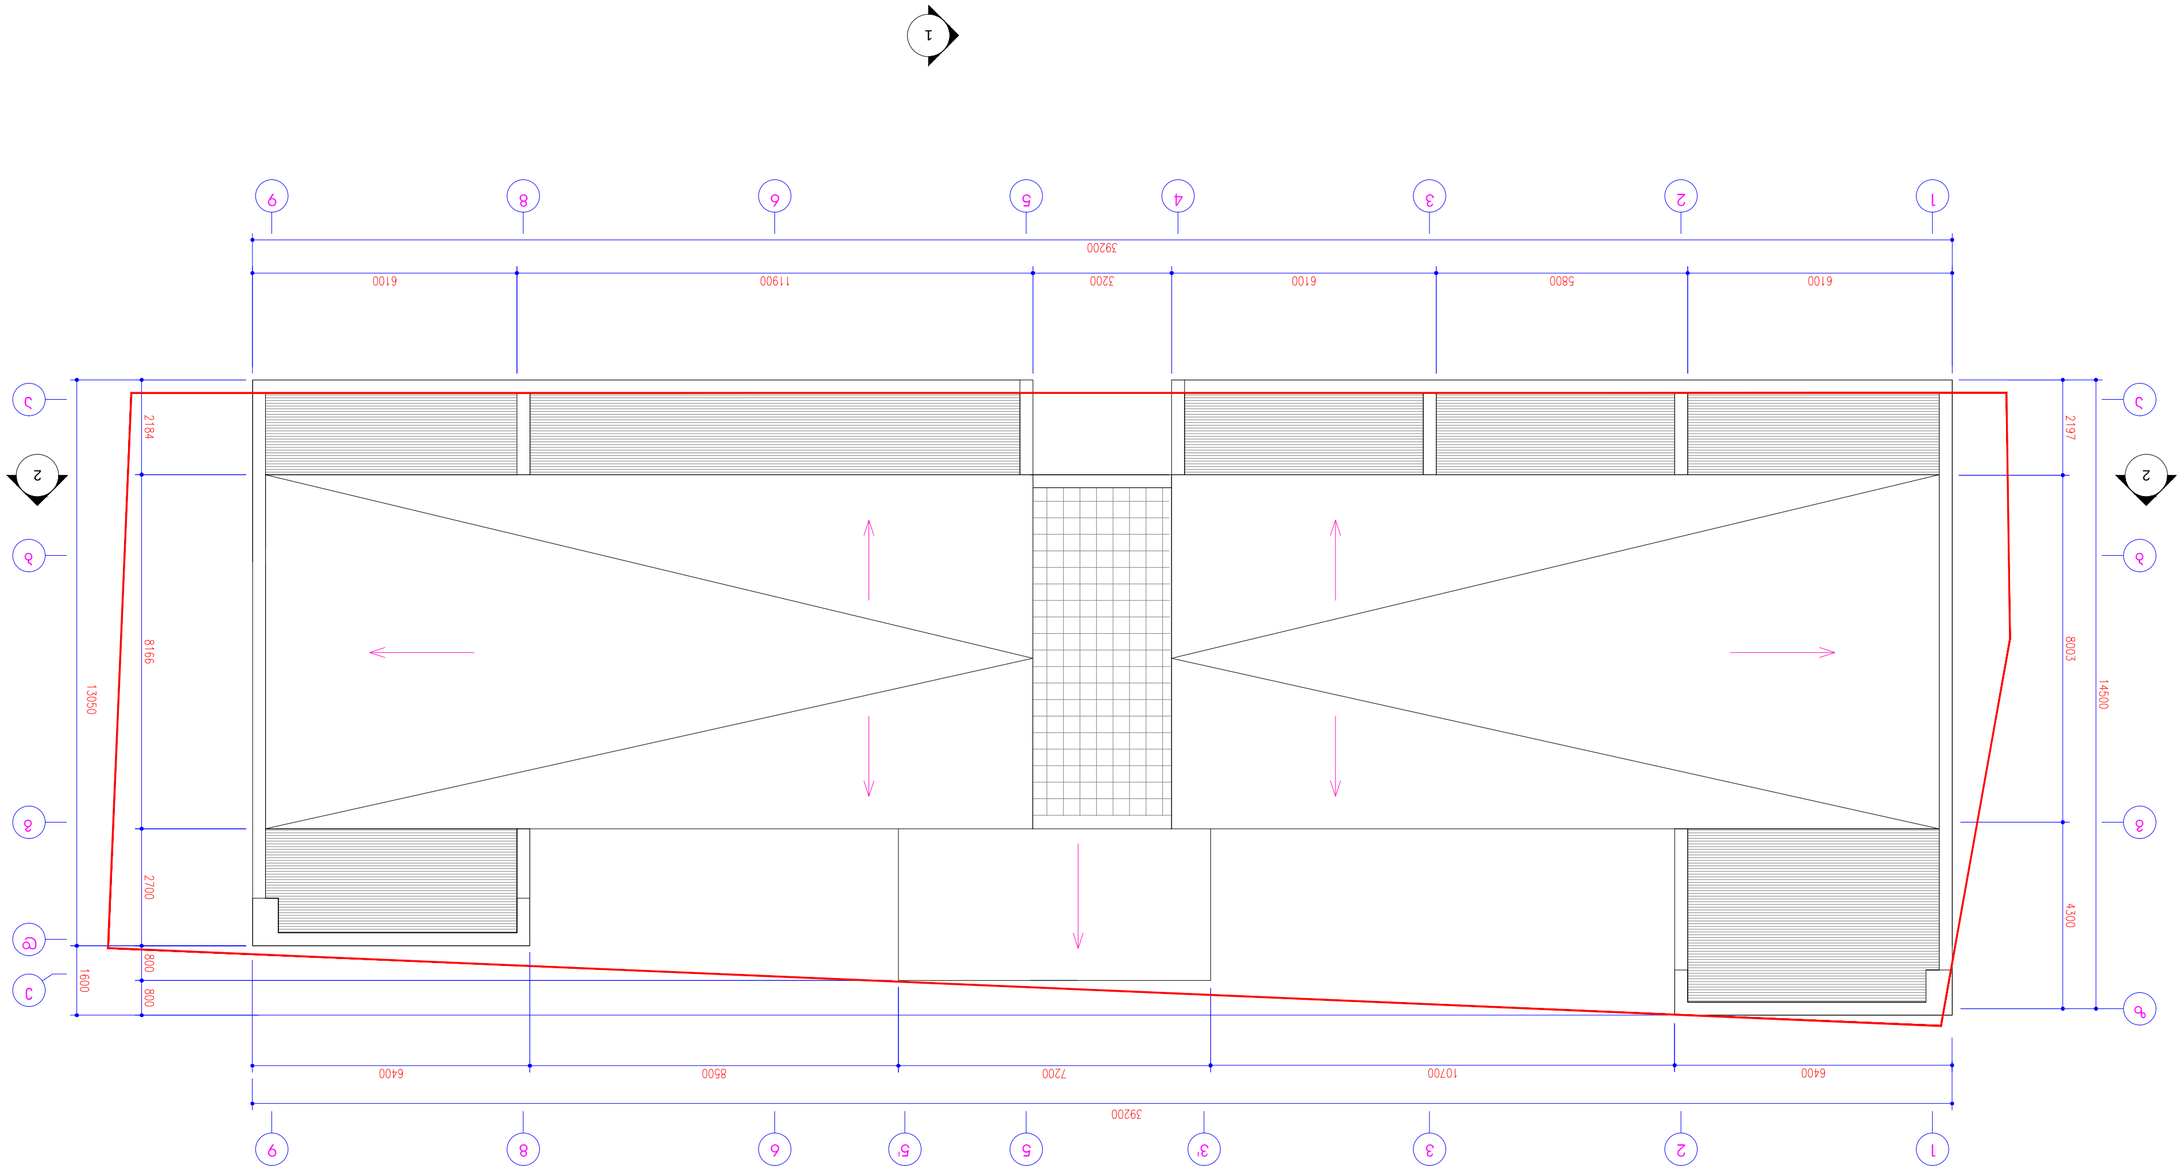








