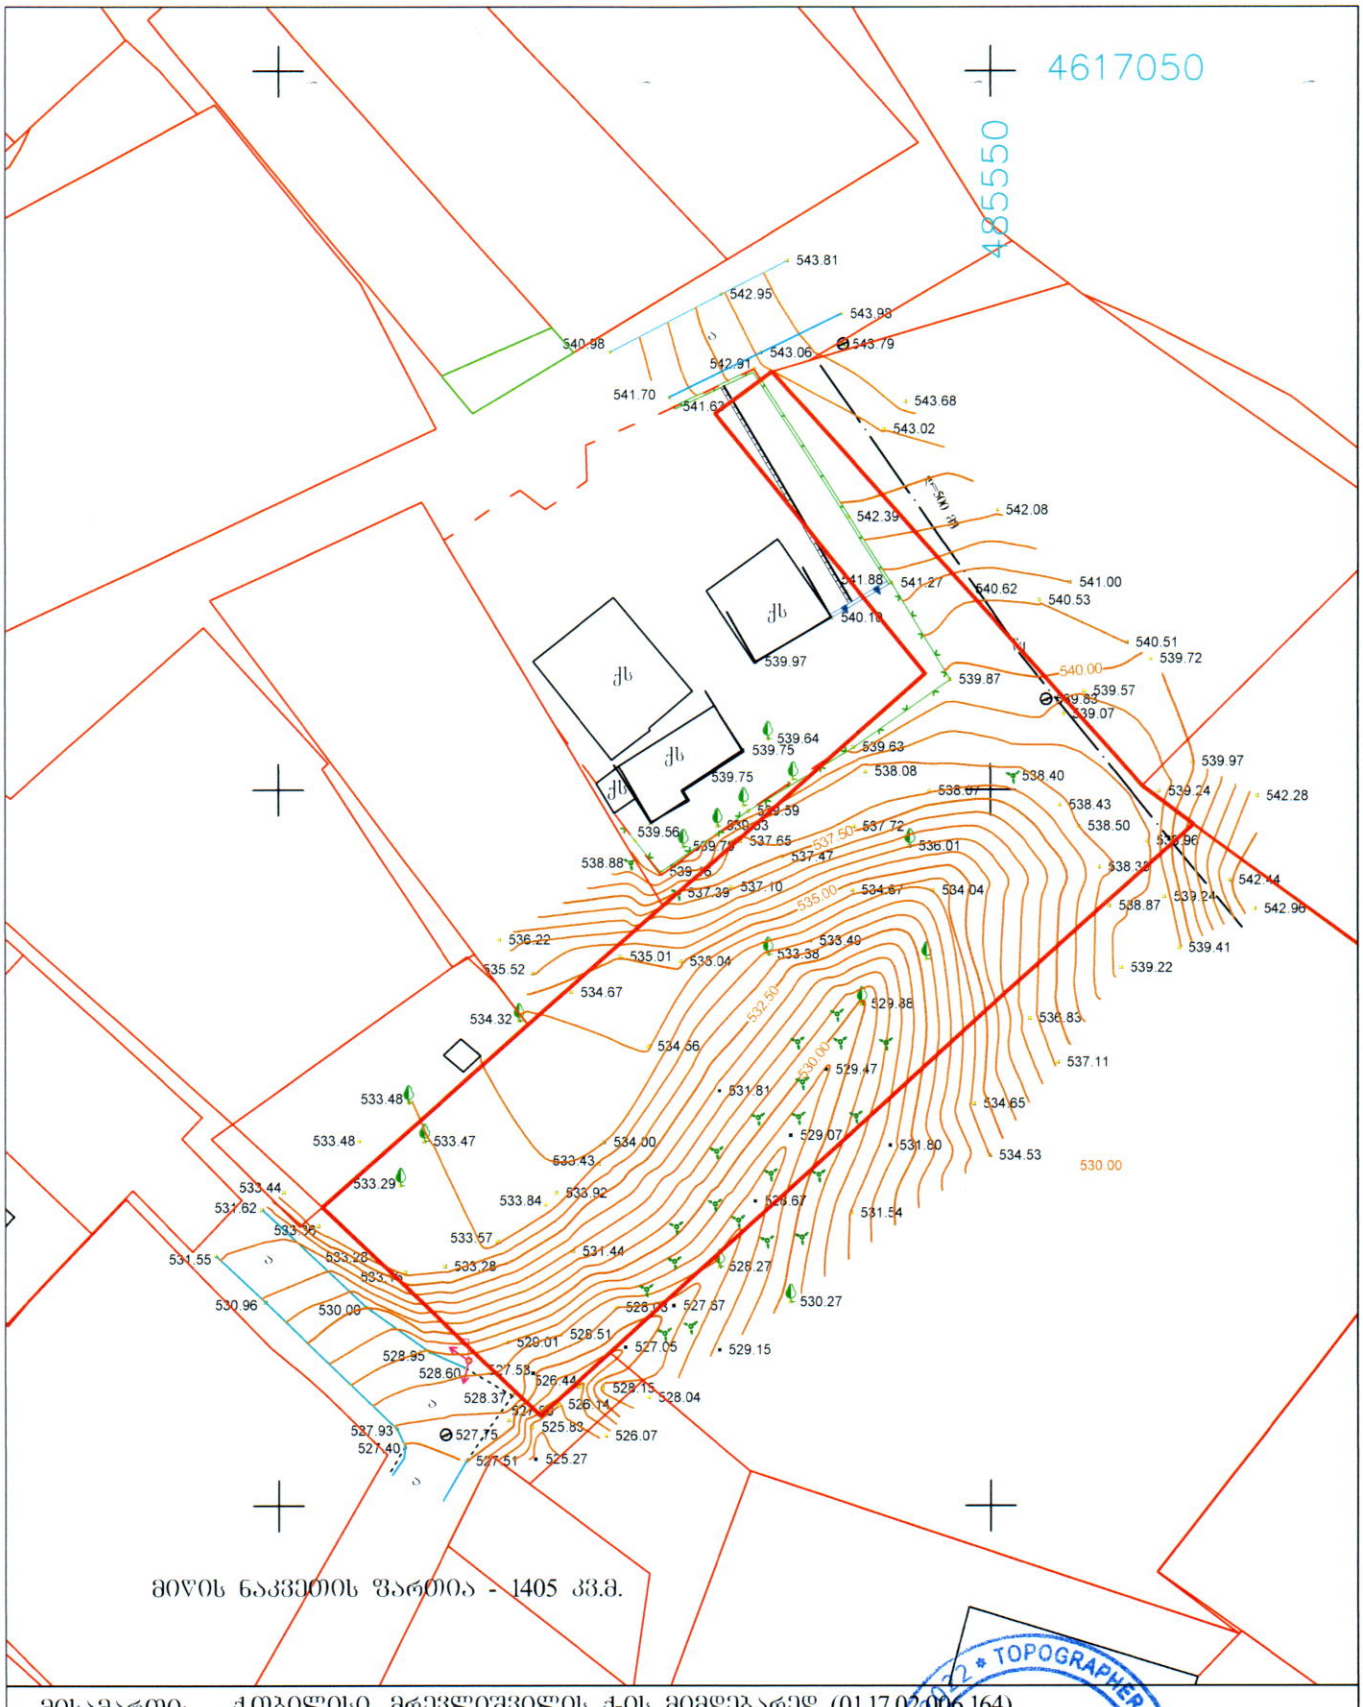


მისამართი: ქ.თბილისი, მრეწლიშვილის ჩ-ის მიმდებარედ (01.17.02.006.164)

წყ წყალგაყვანილობა
ბ გაზი
კ კანალიზაცია
კშ კაშხირგაბმულობა
ელ. ქსელები
სკ სანიაღვრე

ბორდიური
ღობე
კედელი
რკინიგზა
მაღალი ძაბვის ელექტრო გადამცემი ხაზი
ხეები
სამეთვალყურეო ჭები

რეზერვუარი
საკრანსფორმატორო ჯიხური
რელიეფი

UTM (საერთაშორისო) სისტემის კოორდინატები

შპს „ტოპოგრაფერ 2022“

დირექტორი [illegible] მამულაშვილი

შემასრულა [illegible] მამულაშვილი

მასშტაბი 1:500 დათა: 24.01.2024