ფასადი 1-6'

არქიტექტურული ნახაზი

პირობითი ნიშნები

ბინის ფართი:

ბინა N 001	
მიწა ფართი:	115.5 მ²
საზაფხულო ფართი:	21.2 მ²
ჯამი:	**136.7 მ²**

- გასასვლელამდე სავალი მანძილი
- გასასვლელებს შორის დაცილება
- 3 საათიანი ცეცხლმედეგობა
- 2 საათიანი ცეცხლმედეგობა
- 1 საათიანი ცეცხლმედეგობა
- სახანძრო სახელო
- 90 წთ კარის ცეცხლმედეგობა და ნომერი (D - 01) 1 000 2 100
- ა ა სტრუქტურული ღერძი
- +0.00 ნიშნული
- ბლოკის კედელი
- ბეტონის კედელი
- საყრდენი კოლონა

შენიშვნები

1. ნახაზი მომზადებული მისაწვდომობის სტანდარტების მიხედვით.
2. ზომები მოცემულია მილიმეტრებში.
3. ხანძარსანინააღმდეგო მანძილები სახლიგადაღებრივი ქუჩის და უკანა ეზოს მხარეს 9.0 მეტრზე მეტია.
4. ლიფტის მახტა აღჭურვილი იქნება პაერის დაწნევის სისტემით.
5. პაერის დაწნევის სისტემა უზრუნველყოფილი იქნება სათადარიგო ელმომარაგებით.
6. ღენის გათიშვის შემთხვევაში სათადარიგო ელექტროსისტემა ავტომატურად გაანათებს გასასვლელ სამუალებებს.
7. კონსტრუქციული პროექტის დამუშავებისას დაცული იქნას I-B კონსტრუქციის ტიპის მოთხოვნები.
8. ხანძარსანინააღმდეგო დაცვის სისტემების საინჟინრო დოკუმენტაცია დამუშავდეს 28.01.16 წ. #41 დადგენილების მუსაბამისად.

ობიექტი

მრავალბინიანი საცხოვრებელი სახლი

მისამართი

ქალაქი თბილისი, ლევან გოთუას ქუჩა N24ა
ს.კ. 01.10.13.004.237

არქიტექტორი

ლ. ოქროპირიძე

ნახაზი

ფასადი 1-6'

ფურცლის ზომა

A1 (841X594mm)

მასშტაბი

1:100

ფურცლის ნომერი

თბილისი 2022 წ.

GSPublisherVersion 0.0.100.100

კარის ცეცხლმედეგობა
და
D
ნომერი

- 01

2 100

1 000

90 წთ

ა

ა

ობიექტი

მრავალბინიანი
საცხოვრებელი
სახლი

მისამართი

არქიტექტურული ნახაზი

1:100

ფასადი 6'-1

თბილისი 2022 წ.

1. ნახაზი მომზადებული მისაწვდომობის
სტანდარტების მიხედვით.

2. ზომები მოცემულია მილიმეტრებში.

3. ხანძარსაწინააღმდეგო მანძილები
საზოგადოებრივი ქუჩის და უკანა ეზოს მხარეს
9.0 მეტრზე მეტია.

4. ლიფტის შახტა აღჭურვილი იქნება ჰაერის
დაწნევის სისტემით.

5. ჰაერის დაწნევის სისტემა
უზრუნველყოფილი იქნება სათადარიგო
ელმომარაგებით.

6. დენის გათიშვის შემთხვევაში სათადარიგო
ელექტროსისტემა ავტომატურად გაანათებს
გასასვლელ საშუალებებს.

7. კონსტრუქციული პროექტის დამუშავებისას
დაცული იქნას I-B კონსტრუქცის ტიპის
მოთხოვნები.

8. ხანძარსაწინააღმდეგო დაცვის სისტემების
საინჟინრო დოკუმენტაცია დამუშავდეს
28.01.16 წ. #41 დადგენილების შესაბამისად.

A1 (841X594mm)

ბინის ფართი:

პირობითი ნიშნები

გასასვლელამდე სავალი მანძილი

გასასვლელებს შორის დაცილება

3 საათიანი ცეცხლმედეგობა

სახანძრო სახელო

2 საათიანი ცეცხლმედეგობა

1 საათიანი ცეცხლმედეგობა

არქიტექტორი

ლ. ოქროპირიძე

შენიშვნები

ნახაზი

ფურცლის ზომა

მასშტაბი

ფურცლის ნომერი

+0.00 ნიშნული

ბლოკის კედელი

ბეტონის კედელი

საყრდენი კოლონა

სტრუქტურული ღერძი

ფასადი 6'-1

შიდა ფართი:

ბინა N 001
115.5

მ

2

საზახულო ფართი: 21.2

მ

2

136.7

მ

2 სულ:

ქალაქი თბილისი,
ლევან გოთუას ქუჩა N24

ა

ს.კ. 01.10.13.004.237

6'

6 5'

5

4

3 2'

2

1 1'

5,002 2,600

1,000

4,400 13,000 4,200

800

5,200 10,775

3,000 3,200 3,200 3,200 3,200 3,200 3,200 3,200 3,200 3,200 3,200

1,200

±0.000

+3.000

+6.200

+9.400

+12.600

+15.800

+19.000

+22.200

+25.400

+28.600

+31.800

+35.000

+36.200

+37.400

±0.000

+3.000

+6.200

+9.400

+12.600

+15.800

+19.000

+22.200

+25.400

+28.600

+31.800

+35.000

+36.200

+37.400

მეტალო პლასტმასი

(RAL 9005)

მეტალის მოაჯირი

(RAL 9005)

ფასადის საღებავი

(RAL 1013

)

ფასადის საღებავი

(RAL

3

0

03)

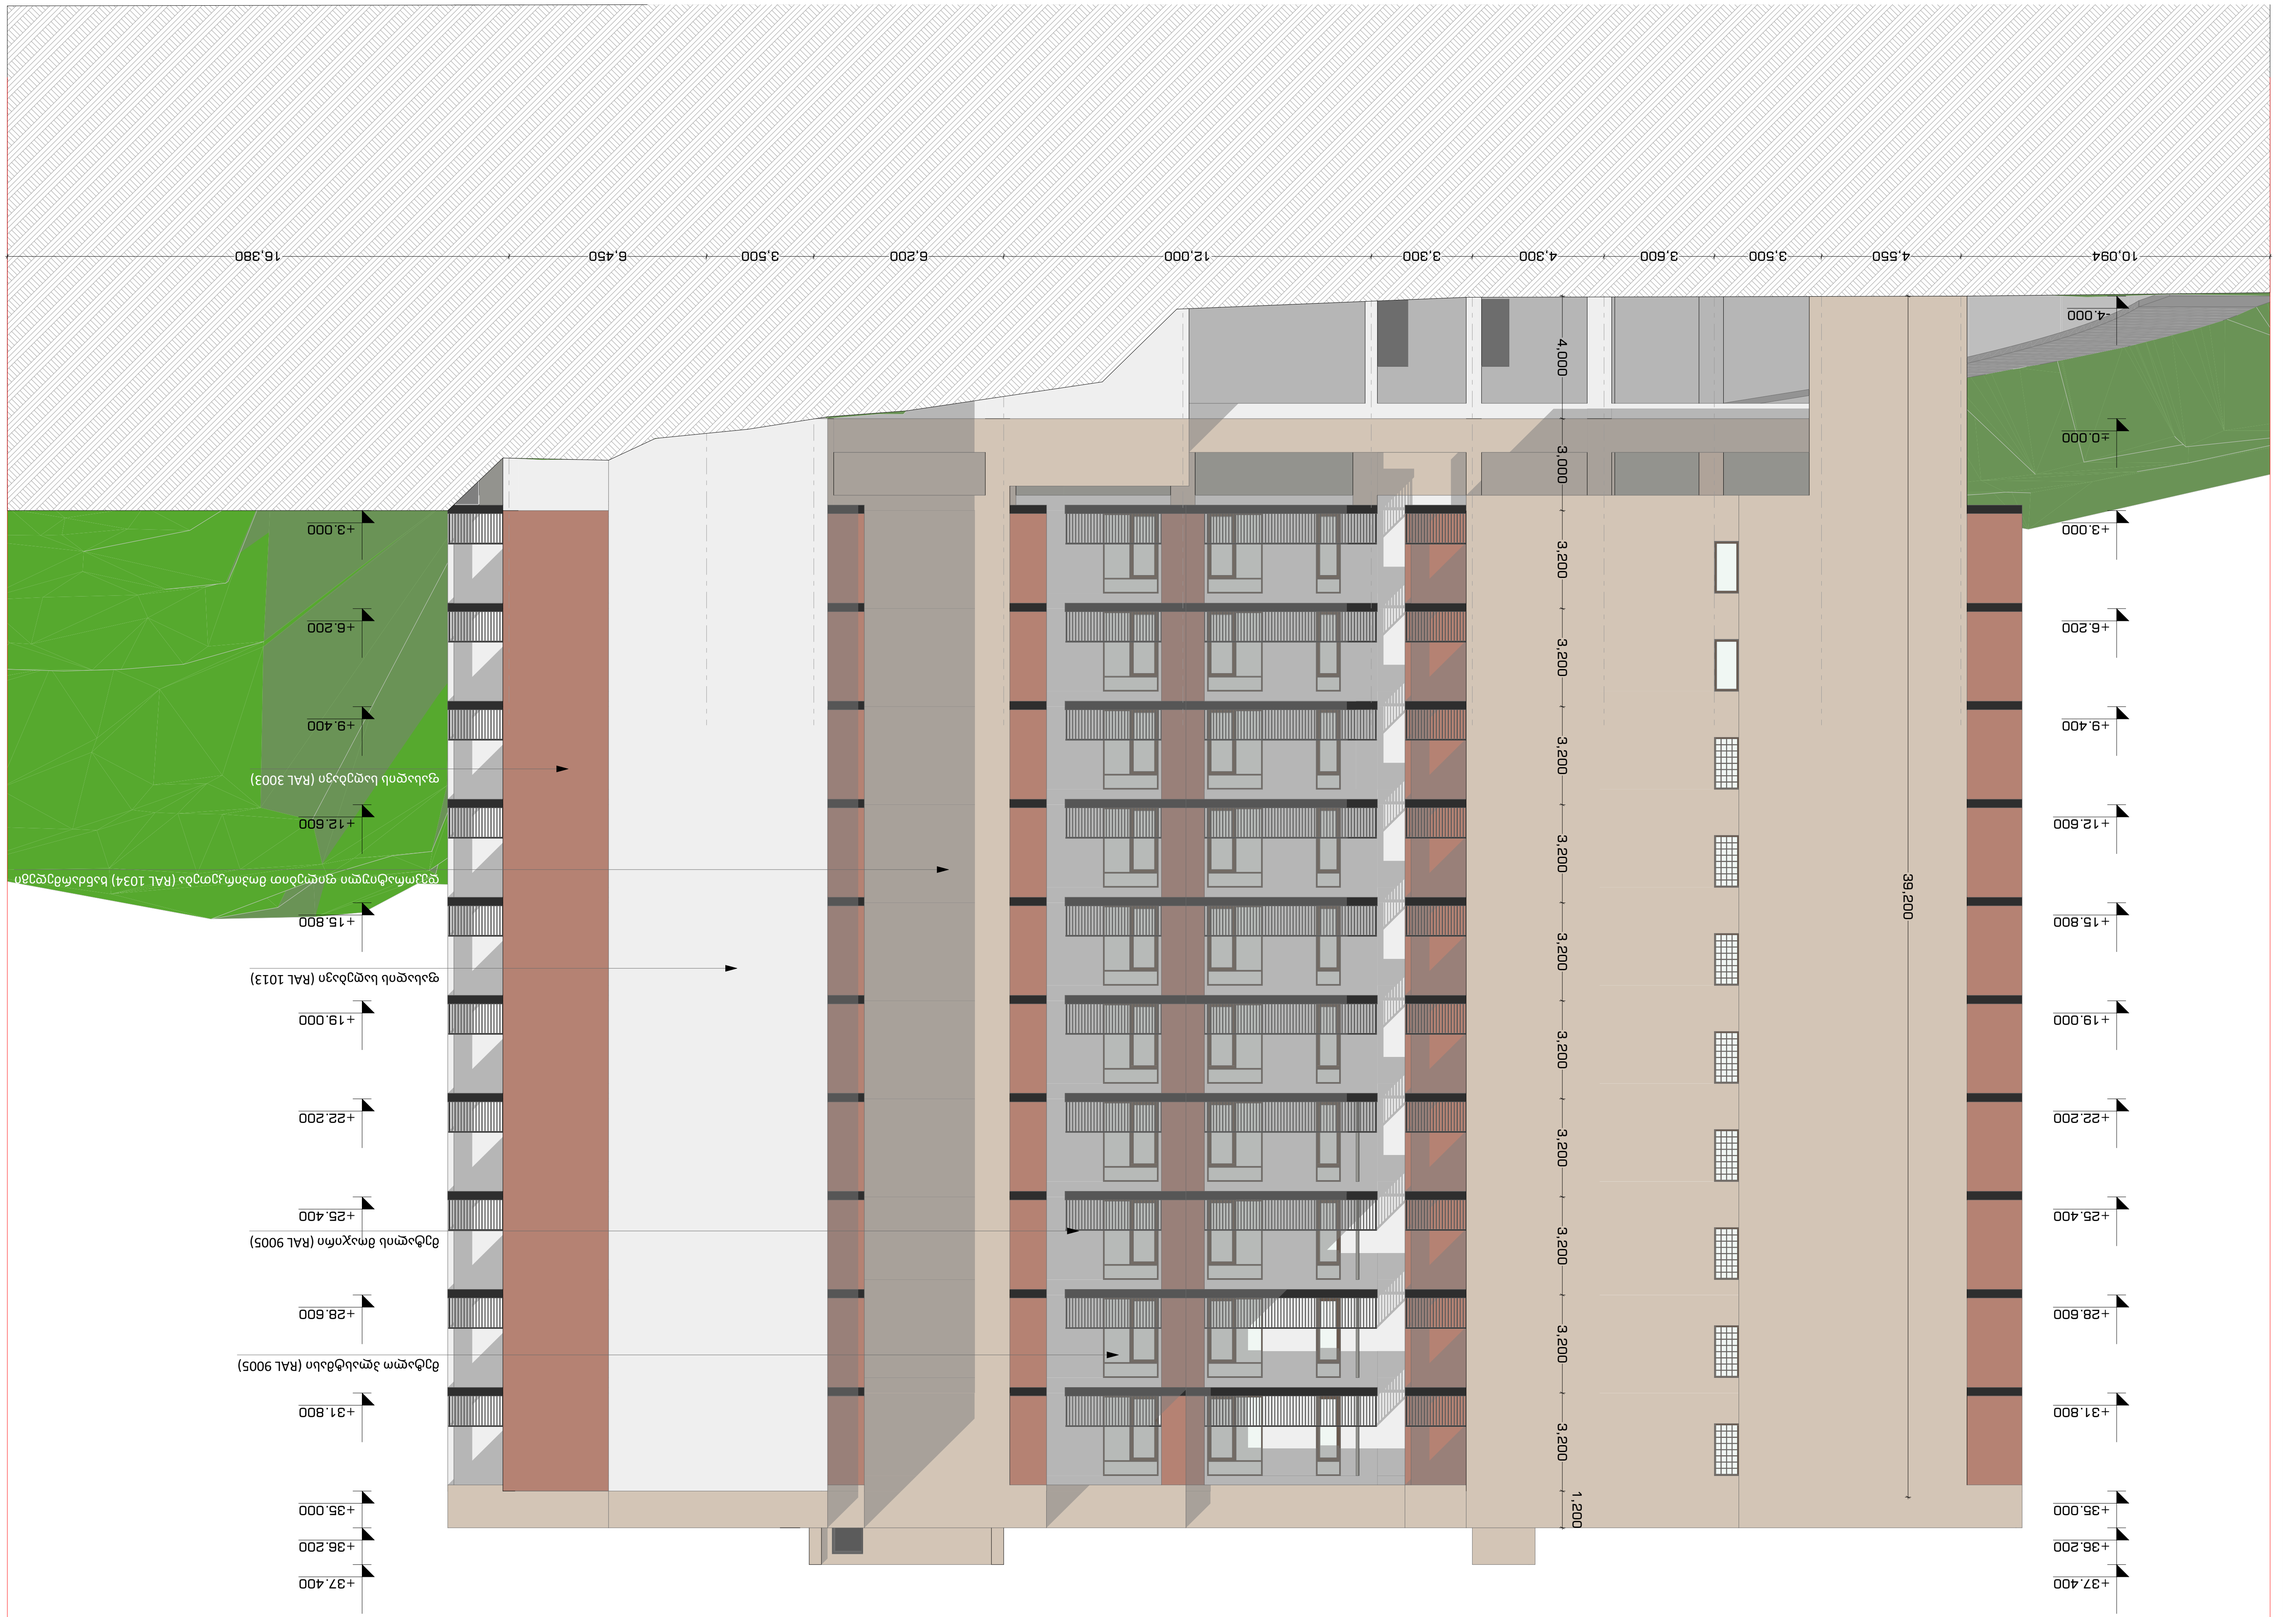

GSPublisherVersion 0.0.100.100

კარის ცეცხლმედეგობა
და
D
ნომერი

- 01

2 100

1 000

90 წთ

ა

ა

ობიექტი

მრავალბინიანი

საცხოვრებელი

სახლი

მისამართი

არქიტექტურული ნახაზი

1:100

ფასადი ა-მ

თბილისი 2022 წ.

1. ნახაზი მომზადებული მისაწვდომობის
სტანდარტების მიხედვით.

2. ზომები მოცემულია მილიმეტრებში.

3. ხანძარსაწინააღმდეგო მანძილები
საზოგადოებრივი ქუჩის და უკანა ეზოს მხარეს
9.0 მეტრზე მეტია.

4. ლიფტის შახტა აღჭურვილი იქნება ჰაერის
დაწნევის სისტემით.

5. ჰაერის დაწნევის სისტემა
უზრუნველყოფილი იქნება სათადარიგო
ელმომარაგებით.

6. დენის გათიშვის შემთხვევაში სათადარიგო
ელექტროსისტემა ავტომატურად გაანათებს
გასასვლელ საშუალებებს.

7. კონსტრუქციული პროექტის დამუშავებისას
დაცული იქნას I-B კონსტრუქცის ტიპის
მოთხოვნები.

8. ხანძარსაწინააღმდეგო დაცვის სისტემების
საინჟინრო დოკუმენტაცია დამუშავდეს
28.01.16 წ. #41 დადგენილების შესაბამისად.

A1 (841X594mm)

ბინის ფართი:

პირობითი ნიშნები

გასასვლელამდე სავალი მანძილი

გასასვლელებს შორის დაცილება

3 საათიანი ცეცხლმედეგობა

სახანძრო სახელო

2 საათიანი ცეცხლმედეგობა

1 საათიანი ცეცხლმედეგობა

არქიტექტორი

ლ. ოქროპირიძე

შენიშვნები

ნახაზი

ფურცლის ზომა

მასშტაბი

ფურცლის ნომერი

+0.00 ნიშნული

ბლოკის კედელი

ბეტონის კედელი

საყრდენი კოლონა

სტრუქტურული ღერძი

ფასადი ა-მ

შიდა ფართი:

ბინა N 001
115.5

მ

2

საზახულო ფართი: 21.2

მ

2

136.7

მ

2 სულ:

ქალაქი თბილისი,
ლევან გოთუას ქუჩა N24

ა

ს.კ. 01.10.13.004.237

ა

ბ

გ

დ

ე

ზ

თ

ი

კ

ლ

მ

10,094 4,550 3,500 3,600 4,300 3,300 12,000 6,200 3,500 6,450 16,380 39,200 4,000 3,000 3,200 3,200 3,200 3,200 3,200 3,200 3,200 3,200 3,200 3,200 1,200

+3.000

+6.200

+9.400

+12.600

+15.800

+19.000

+22.200

+25.400

+28.600

+31.800

+35.000

+36.200

+37.400

-4.000

±0.000

+3.000

+6.200

+9.400

+12.600

+15.800

+19.000

+22.200

+25.400

+28.600

+31.800

+35.000

+36.200

+37.400

მეტალო პლასტმასი

(RAL 9005)

მეტალის მოაჯირი

(RAL 9005)

ფასადის საღებავი

(RAL 1013

)

დეკორატიული ფილებით მოპირკეთება

(RAL 1034) ხანძარმედეგი

ფასადის საღებავი

(RAL

3

0

03)

GSPublisherVersion 0.0.100.100

კარის ცეცხლმედეგობა
და
D
ნომერი

- 01

2 100

1 000

90 წთ

ა

ა

ობიექტი

მრავალბინიანი

საცხოვრებელი

სახლი

მისამართი

არქიტექტურული ნახაზი

1:100

ფასადი მ-ა

თბილისი 2022 წ.

1. ნახაზი მომზადებული მისაწვდომობის
სტანდარტების მიხედვით.

2. ზომები მოცემულია მილიმეტრებში.

3. ხანძარსაწინააღმდეგო მანძილები
საზოგადოებრივი ქუჩის და უკანა ეზოს მხარეს
9.0 მეტრზე მეტია.

4. ლიფტის შახტა აღჭურვილი იქნება ჰაერის
დაწნევის სისტემით.

5. ჰაერის დაწნევის სისტემა
უზრუნველყოფილი იქნება სათადარიგო
ელმომარაგებით.

6. დენის გათიშვის შემთხვევაში სათადარიგო
ელექტროსისტემა ავტომატურად გაანათებს
გასასვლელ საშუალებებს.

7. კონსტრუქციული პროექტის დამუშავებისას
დაცული იქნას I-B კონსტრუქცის ტიპის
მოთხოვნები.

8. ხანძარსაწინააღმდეგო დაცვის სისტემების
საინჟინრო დოკუმენტაცია დამუშავდეს
28.01.16 წ. #41 დადგენილების შესაბამისად.

A1 (841X594mm)

ბინის ფართი:

პირობითი ნიშნები

გასასვლელამდე სავალი მანძილი

გასასვლელებს შორის დაცილება

3 საათიანი ცეცხლმედეგობა

სახანძრო სახელო

2 საათიანი ცეცხლმედეგობა

1 საათიანი ცეცხლმედეგობა

არქიტექტორი

ლ. ოქროპირიძე

შენიშვნები

ნახაზი

ფურცლის ზომა

მასშტაბი

ფურცლის ნომერი

+0.00 ნიშნული

ბლოკის კედელი

ბეტონის კედელი

საყრდენი კოლონა

სტრუქტურული ღერძი

ფასადი მ-ა

შიდა ფართი:

ბინა N 001
115.5

მ

2

საზახულო ფართი: 21.2

მ

2

136.7

მ

2 სულ:

ქალაქი თბილისი,
ლევან გოთუას ქუჩა N24

ა

ს.კ. 01.10.13.004.237

მ

ლ

კ

ი

თ

ზ

ე

დ

გ

ბ

ა

10,601 6,450 3,500 6,200 5,850 6,150 3,300 4,300 3,600 3,500 4,550 10,119

-4.000

±0.000

+3.000

+6.200

+9.400

+12.600

+15.800

+19.000

+22.200

+25.400

+28.600

+31.800

+35.000

+36.200

+37.400

+6.200

+9.400

+12.600

+15.800

+19.000

+22.200

+25.400

+28.600

+31.800

+35.000

+36.200

+37.400

4,000 3,000 3,200 3,200 3,200 3,200 3,200 3,200 3,200 3,200 3,200 3,200

1,200

4,000 3,000 3,200 3,200 3,200 3,200 3,200 3,200 3,200 3,200 3,200 3,200

1,200

მეტალო პლასტმასი

(RAL 9005)

მეტალის მოაჯირი

(RAL 9005)

ფასადის საღებავი

(RAL 1013

)

დეკორატიული ფილებით მოპირკეთება

(RAL 1034) ხანძარმედეგი

ფასადის საღებავი

(RAL

3

0

03)

მიწისპირა სართულის ანგარიში

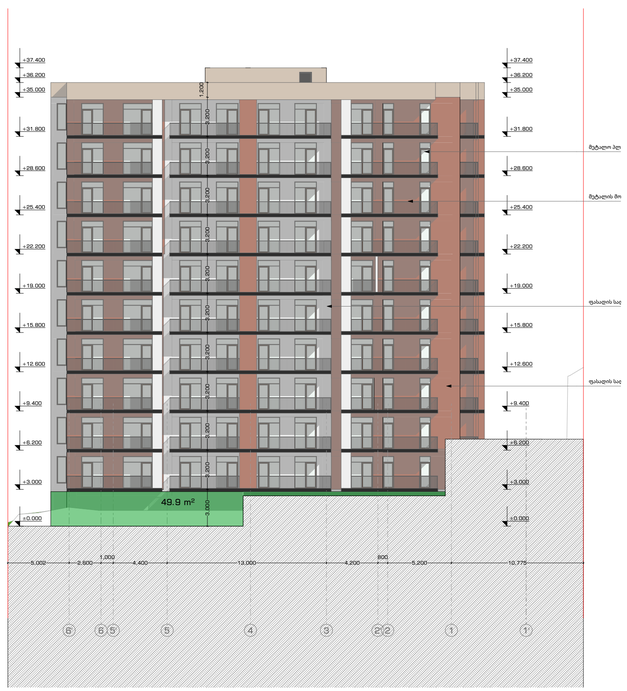

სართულის გეგმა -4.00 ნიშნულზე

P=182.0 მ
S=305.6 მ

S/P=305.6/182.0=1.6<1.8

სართულის გეგმა +0.00 ნიშნულზე

P=172.9 მ
S=406.7 მ

S/P=406.7/172.9=2.3>1.8

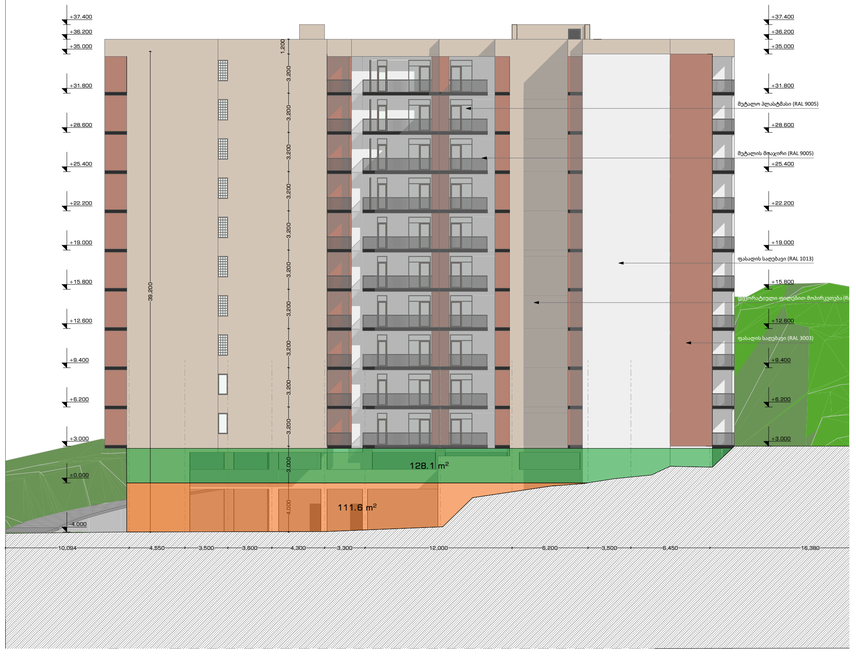

არქიტექტურული ნახაზი

პირობითი ნიშნები

ბინის ფართი:

ბინა N 001	
მთავ ფართი:	115.5 მ²
საზოგადო ფართი:	21.2 მ²
სულ:	136.7 მ²

- გასასვლელამდე სავალი მანძილი
- გასასვლელებს შორის დაცილება
- 3 საათიანი ცეცხლმედეგობა
- 2 საათიანი ცეცხლმედეგობა
- 1 საათიანი ცეცხლმედეგობა
- სახანძრო სახელო
- 90 წთ — კარის ცეცხლმედეგობა და ნომერი (D - 01; 1 000 × 2 100)
- სტრუქტურული ღერძი
- +0.00 ნიშნული
- ბლოკის კედელი
- ბეტონის კედელი
- საყრდენი კოლონა

შენიშვნები

1. ნახაზი მომზადებული მისაწვდომობის სტანდარტების მიხედვით.

2. ზომები მოცემულია მილიმეტრებში.

3. ხანძარსაწინააღმდეგო მანძილები საზოგადოებრივი ქუჩის და უკანა ეზოს მხარეს 9.0 მეტრზე მეტია.

4. ლიფტის მახტა აღჭურვილი იქნება ჰაერის დაწნევის სისტემით.

5. ჰაერის დაწნევის სისტემა უზრუნველყოფილი იქნება სათადარიგო ელემენტებით.

6. ღენის გათიშვის შემთხვევაში სათადარიგო ელექტროსისტემა ავტომატურად გაანათებს გასასვლელ სამეალებს.

7. კონსტრუქციული პროექტის დამუშავებისას დაცული იქნას I-B კონსტრუქციის ტიპის მოთხოვნები.

8. ხანძარსაწინააღმდეგო დაცვის სისტემების საინჟინრო დოკუმენტაცია დამუშავდეს 28.01.16 წ. #41 დადგენილების მუსაბამისად.

ობიექტი

მრავალბინიანი საცხოვრებელი სახლი

მისამართი

ქალაქი თბილისი, ლევან გოთუას ქუჩა N24ა
ს.კ. 01.10.13.004.237

არქიტექტორი

ლ. ოქროპირიძე

ნახაზი

მიწისპირა სართულის ანგარიში

ფურცლის ზომა

A1 (841X594mm)

მასშტაბი

1:100

ფურცლის ნომერი

თბილისი 2022 წ.

კარფანჯრის სპეციპიკაცია

	W - 01	W - 02	W - 03	W - 04	W - 05
რაოდენობა	130	100	30	50	10
სიგანე X სიმაღლე	1 800×2 600	1 800×2 600	900×2 600	900×2 600	2 400×2 600
ზედხედი	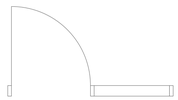	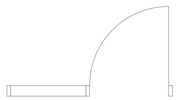			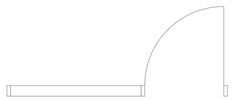
ნახაზი	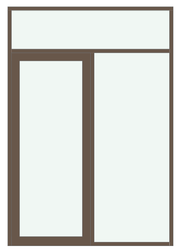	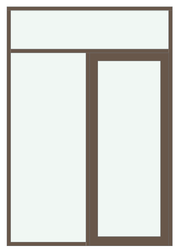	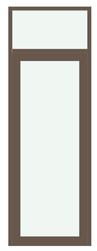	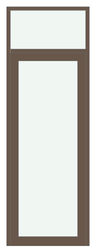	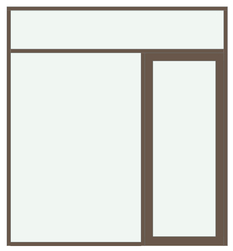
მასალა	მეტალოპლასტმასი	მეტალოპლასტმასი	მეტალოპლასტმასი	მეტალოპლასტმასი	მეტალოპლასტმასი

	W - 06	W - 07	W - 08	W - 09	W - 10
რაოდენობა	140	6	1	1	1
სიგანე X სიმაღლე	1 000×2 200	5 400×3 350	5 150×3 350	5 050×3 350	4 850×3 350
ზედხედი					
ნახაზი		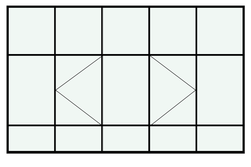	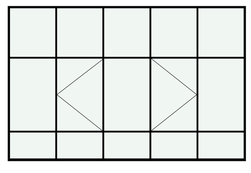	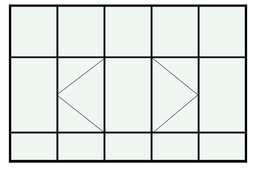	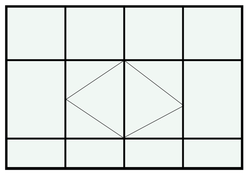
მასალა	ლითონი	ალუმინი	ალუმინი	ალუმინი	ალუმინი

არქიტექტურული ნახაზი

პირობითი ნიშნები

ბინის ფართი:

ბინა N 001	
მთვა ფართი:	115.5 მ²
საზოგადო ფართი:	21.2 მ²
ჯამი:	**136.7 მ²**

- გასასვლელამდე სავალი მანძილი
- გასასვლელებს შორის დაცილება
- 3 საათიანი ცეცხლმედეგობა
- 2 საათიანი ცეცხლმედეგობა
- 1 საათიანი ცეცხლმედეგობა
- სახანძრო სახელო
- 90 ჭრ
- D - 01 — კარის ცეცხლმედეგობა და ნომერი (1 000 / 2 100)
- სტრუქტურული ღერძი
- +0.00 ნიშნული
- ბლოკის კედელი
- ბეტონის კედელი
- საყრდენი კოლონა

შენიშვნები

1. ნახაზი მომზადებული მისაწვდომობის სტანდარტების მიხედვით.

2. ზომები მოცემულია მილიმეტრებში.

3. ხანძარსაწინააღმდეგო მანძილები საზოგადოებრივი ქუჩის და უკანა ეზოს მხარეს 9.0 მეტრზე მეტია.

4. ლიფტის მახტა აღჭურვილი იქნება ჰაერის დაწნევის სისტემით.

5. ჰაერის დაწნევის სისტემა უზრუნველყოფილი იქნება სათადარიგო ელჭიმარაგებით.

6. ღუნის გათიბვის შემთხვევაში სათადარიგო ელექტროსისტემა ავტომატურად გაანათებს გასასვლელ სამუალებებს.

7. კონსტრუქციული პროექტის დამუშავებისას დაცული იქნას I-B კონსტრუქციის ტიპის მოთხოვნები.

8. ხანძარსაწინააღმდეგო დაცვის სისტემების საინჟინრო დოკუმენტაცია დამუშავდეს 28.01.16 წ. #41 დადგენილების მუსაბამისად.

ობიექტი

მრავალბინიანი საცხოვრებელი სახლი

მისამართი

ქალაქი თბილისი, ლევან გოთუას ქუჩა N24ა
ს.კ. 01.10.13.004.237

არქიტექტორი

ლ. ოქროპირიძე

ნახაზი

კარფანჯრის სპეციპიკაცია

ფურცლის ზომა

A1 (841X594mm)

მასშტაბი

1:100

ფურცლის ნომერი

A.01

თბილისი 2022 წ.

ლიფტის და კიბის დეტალი

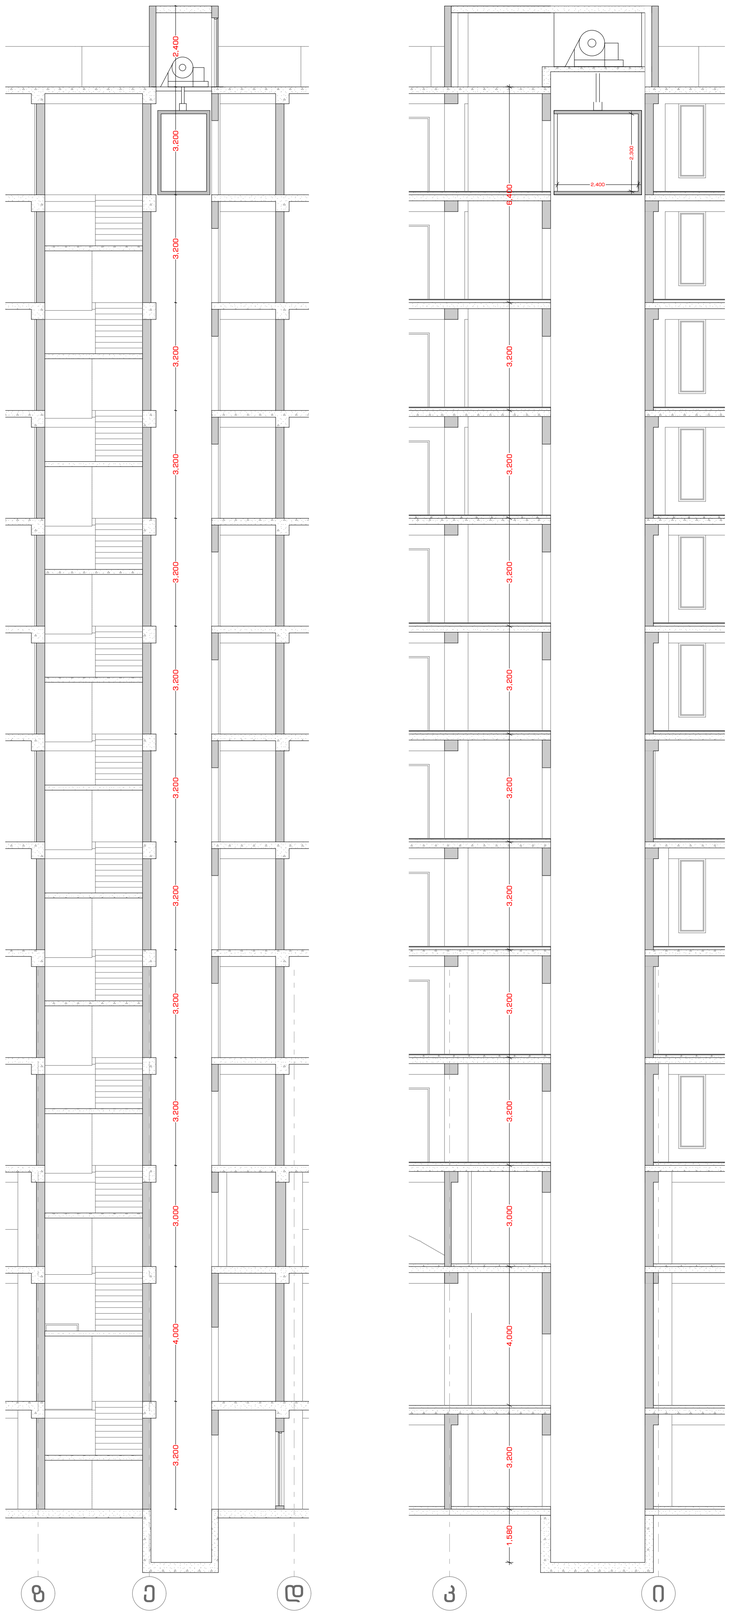

არქიტექტურული ნახაზი

პირობითი ნიშნები

ბინის ფართი:

ბინა N 001	
მიწა ფართი:	115.5 მ²
საბოლოო ფართი:	21.2 მ²
ჯამი:	**136.7 მ²**

- გასასვლელამდე სავალი მანძილი
- გასასვლელებს შორის დაცილება
- 3 საათიანი ცეცხლმედეგობა
- 2 საათიანი ცეცხლმედეგობა
- 1 საათიანი ცეცხლმედეგობა
- სახანძრო სახელო
- 90 ფარის ცეცხლმედეგობა და ნომერი (D - 01)
- სტრუქტურული ღერძი
- +0.00 ნიშნული
- ბლოკის კედელი
- ბეტონის კედელი
- საყრდენი კოლონა

შენიშვნები

1. ნახაზი მომზადებული მისაწვდომობის სტანდარტების მიხედვით.

2. ზომები მოცემულია მილიმეტრებში.

3. ხანძარსაწინააღმდეგო მანძილები საზოგადოებრივი ჯეჩის და უკანა ეზოს მხარეს 9.0 მეტრზე მეტია.

4. ლიფტის მახტა აღჭურვილი იქნება პაერის დაწნევის სისტემით.

5. პაერის დაწნევის სისტემა უზრუნველყოფილი იქნება სათადარიგო ელმომარაგებით.

6. ღენის გათიშვის შემთხვევაში სათადარიგო ელექტროსისტემა ავტომატურად გაანათებს გასასვლელ სამუალებებს.

7. კონსტრუქციული პროექტის დამუშავებისას დაცული იქნას I-B კონსტრუქციის ტიპის მოთხოვნები.

8. ხანძარსაწინააღმდეგო დაცვის სისტემების საინჟინრო დოკუმენტაცია დამუშავდეს 28.01.16 წ. #41 დადგენილების მუსაბამისად.

ობიექტი	**მრავალბინიანი საცხოვრებელი სახლი**
მისამართი	**ქალაქი თბილისი, ლევან გოთუას ქუჩა N24ა ს.კ. 01.10.13.004.237**
არქიტექტორი	**ლ. ოქროპირიძე**
ნახაზი	ლიფტის და კიბის დეტალი
ფურცლის ზომა	**A1** (841X594mm)
მასშტაბი	**1:100**
ფურცლის ნომერი	**A.01**
	თბილისი 2022 წ.

გადახურვის დეკორატიული საჩრდილობლის მოწყობა

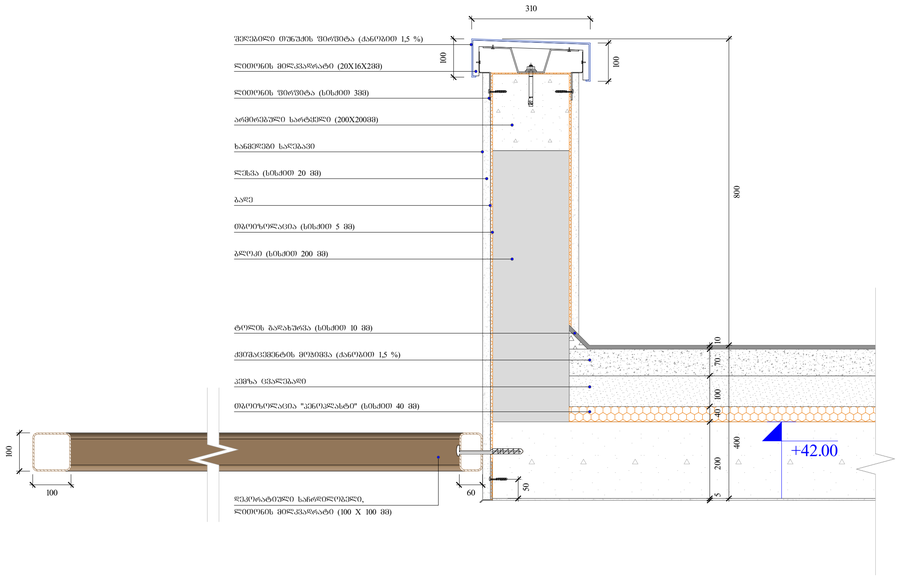

გადახურვის და პარაპეტის მოწყობა

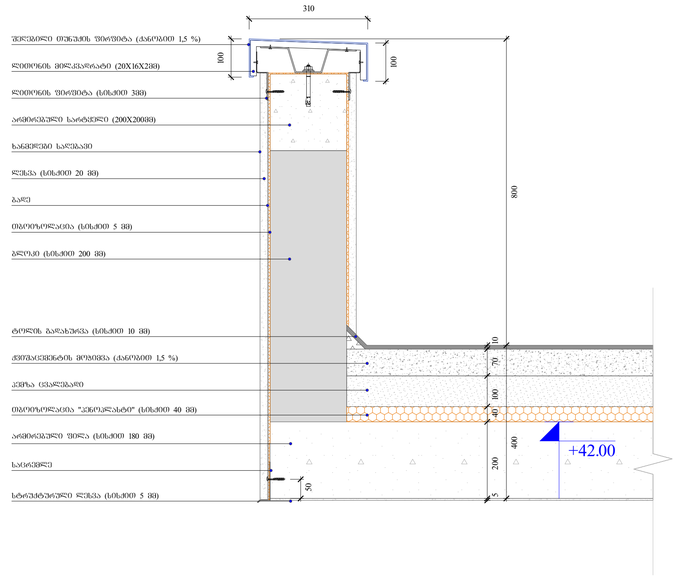

შახტის ჭრილი

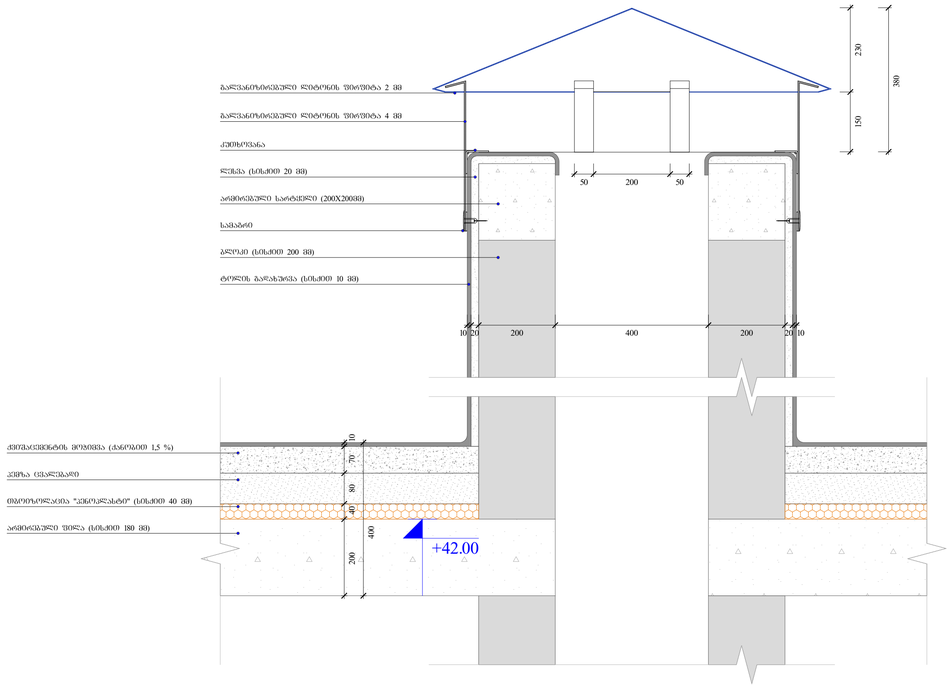

წყლის შემკრები მილი

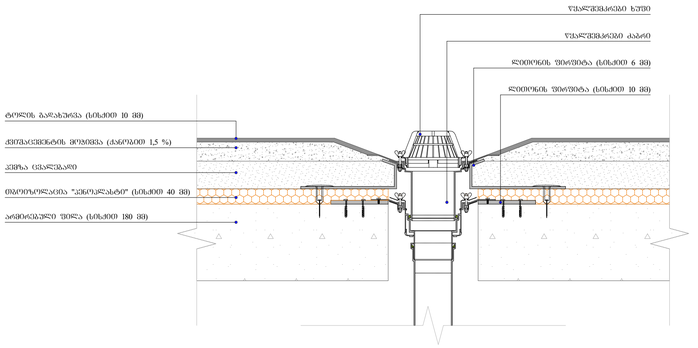

1 : 15

არქიტექტურული ნახაზი

ტექ. ეკონომიკური მაჩვენებლები

პირობითი ნიშნები

ბინის ფართი:

ბინა N 128	
ბიგა ფართი:	115.5 მ²
საზაფელო ფართი:	21.2 მ²
სულ:	**136.7 მ²**

- გასასვლელამდე სავალი მანძილი
- გასასვლელებს შორის დაცილება
- 3 საათიანი ცეცხლმედეგობა
- 2 საათიანი ცეცხლმედეგობა
- 1 საათიანი ცეცხლმედეგობა
- სახანძრო სახელო
- 90 ნთ
- 1 000 / 2 100 — კარის ცეცხლმედეგობა და ნომერი
- სტრუქტურული ღერძი
- +0.00 ნიშნული
- ბლოკის კედელი
- ბეტონის კედელი
- საყრდენი კოლონა

შენიშვნები

1. ნახაზი მომზადებული მისაწვდომობის სტანდარტების მიხედვით.

2. ზომები მოცემულია მილიმეტრებში.

3. ხანძარსაწინააღმდეგო მანძილები საზოგადოებრივი ქუჩის და უკანა ეზოს მხარეს 9.0 მეტრზე მეტია.

4. ლიფტის შახტა აღჭურვილი იქნება ჰაერის დაწნევის სისტემით.

5. ჰაერის დაწნევის სისტემა უზრუნველყოფილი იქნება სათადარიგო ელმომარაგებით.

6. ღენის გათიშვის შემთხვევაში სათადარიგო ელექტროსისტემა ავტომატურად გაანათებს გასასვლელ სამუალებებს.

7. კონსტრუქციული პროექტის დამუშავებისას დაცული იქნას I-B კონსტრუქციის ტიპის მოთხოვნები.

8. ხანძარსაწინააღმდეგო დაცვის სისტემების საინჟინრო დოკუმენტაცია დამუშავდეს 28.01.16 წ. #41 დადგენილების შესაბამისად.

ობიექტი

მრავალბინიანი საცხოვრებელი სახლი

მისამართი

ქალაქი თბილისი ღუვან გოთუას ქუჩა N24ა ს.კ. 01.10.13.004.237

არქიტექტორი

ლ. ოქროპირიძე

ნახაზი

ფურცლის ზომა

A1 (841X594mm)

მასშტაბი

1:100

ფურცლის ნომერი

05

თბილისი 2022 წ.

G SPublisherVersion 0.0.100.100

კარის ცეცხლმედეგობა
და
D
ნომერი

- 01

2 100

1 000

90 წთ

ა ა

ობიექტი

მრავალბინიანი
საცხოვრებელი
სახლი

მისამართი

არქიტექტურული ნახაზი

1:100

თბილისი 2022 წ.

05

1. ნახაზი მომზადებული მისაწვდომობის
სტანდარტების მიხედვით.

2. ზომები მოცემულია მილიმეტრებში.

3. ხანძარსაწინააღმდეგო მანძილები
საზოგადოებრივი ქუჩის და უკანა ეზოს მხარეს
9.0 მეტრზე მეტია.

4. ლიფტის შახტა აღჭურვილი იქნება ჰაერის
დაწნევის სისტემით.

5. ჰაერის დაწნევის სისტემა
უზრუნველყოფილი იქნება სათადარიგო
ელმომარაგებით.

6. დენის გათიშვის შემთხვევაში სათადარიგო
ელექტროსისტემა ავტომატურად გაანათებს
გასასვლელ საშუალებებს.

7. კონსტრუქციული პროექტის დამუშავებისას
დაცული იქნას I-B კონსტრუქცის ტიპის
მოთხოვნები.

8. ხანძარსაწინააღმდეგო დაცვის სისტემების
საინჟინრო დოკუმენტაცია დამუშავდეს
28.01.16 წ. #41 დადგენილების შესაბამისად.

A1 (841X594mm)

ბინის ფართი:

პირობითი ნიშნები

ტექ. ეკონომიკური მაშვენებლები

გასასვლელამდე სავალი მანძილი
გასასვლელებს შორის დაცილება
3 საათიანი ცეცხლმედეგობა

სახანძრო სახელო

2 საათიანი ცეცხლმედეგობა
1 საათიანი ცეცხლმედეგობა

არქიტექტორი

ლ. ოქროპირიძე

შენიშვნები

ნახაზი

ფურცლის ზომა

მასშტაბი

ფურცლის ნომერი

+0.00 ნიშნული

ბლოკის კედელი

ბეტონის კედელი

საყრდენი კოლონა

სტრუქტურული ღერძი

ქალაქი თბილისი
ლევან გოთუას ქუჩა N24ა
ს.კ. 01.10.13.004.237

შიდა ფართი:

ბინა N 128
115.5 მ

2

საზახულო ფართი: 21.2 მ

2

136.7 მ

2 სულ:

შეკიდული ჭერი თაბაშირ - მუყაო

არმირებული ფილა

საფასადე ლესვა, ხანგრძლივ
მედეგი (სისქით 20 მმ)

არმირებული ფილა

ბლოკი (სისქით 200 მმ)

ბადე

თბოიზოლაცია (სისქით 5 მმ)

გაჯით ლესვა (სისქით 20 მმ)

ფაქტურული ლესვა (სისქით 20 მმ)

ხანმედეგი საღებავი

შეკიდული ჭერი თაბაშირ - მუყაო

არმირებული ფილა

მეტალო-პლასტმასის ფანაჯარა

ალუმინის კომპოზიტური

პანელი (სისქით 5 მმ)

სამაგრი

არმირებული ფილა

გაჯით ლესვა (სისქით 20 მმ)

ბლოკი (სისქით 200 მმ)

20 5 200 20 20 5 200 20

1600

1000

115

0

1600

5

40

5 40 200 20

200 20

13 20 200 20

40

13 20 200 20

საფასადე სიბრტყის კვეთი.

ფაქტურული ლესვა და ხანმედეგი საღებავით ღებვა

საფასადე სიბრტყის კვეთი. ხის დეკით მოპირკეთება საფასადე სიბრტყის კვეთი. ალუმინის

კომპოზიტური პანელით მოპირკეთება

ქვიშაცემენტის მოჭიმვა

წებო-ცემენტი (სისქით 5 მმ)

კერამიკული ფილა (სისქით 10 მმ)
Rrubeli (სისქით 5 მმ)

ლამინატი (სისქით 12 მმ)

ქვიშაცემენტის მოჭიმვა

(ქანობით 1 %)

ქვიშაცემენტის მოჭიმვა

Rrubeli (სისქით 5 მმ)

ლამინატი (სისქით 12 მმ)

ბლოკი (სისქით 200 მმ)

თბოიზოლაცია, ქვაბამბა
(სისქით 40 მმ)

წებო-ცემენტი (სისქით 5 მმ)

კერამიკული ფილა (სისქით 10 მმ)

ქვიშაცემენტის მოჭიმვა

(ქანობით 1 %)

ხის დეკის დეკორატიული

პანელი (13 X 1000 მმ)

ლითონის მილკვადრატი

კარკასი (20 X 40 მმ)

1 : 200

75

1 : 20

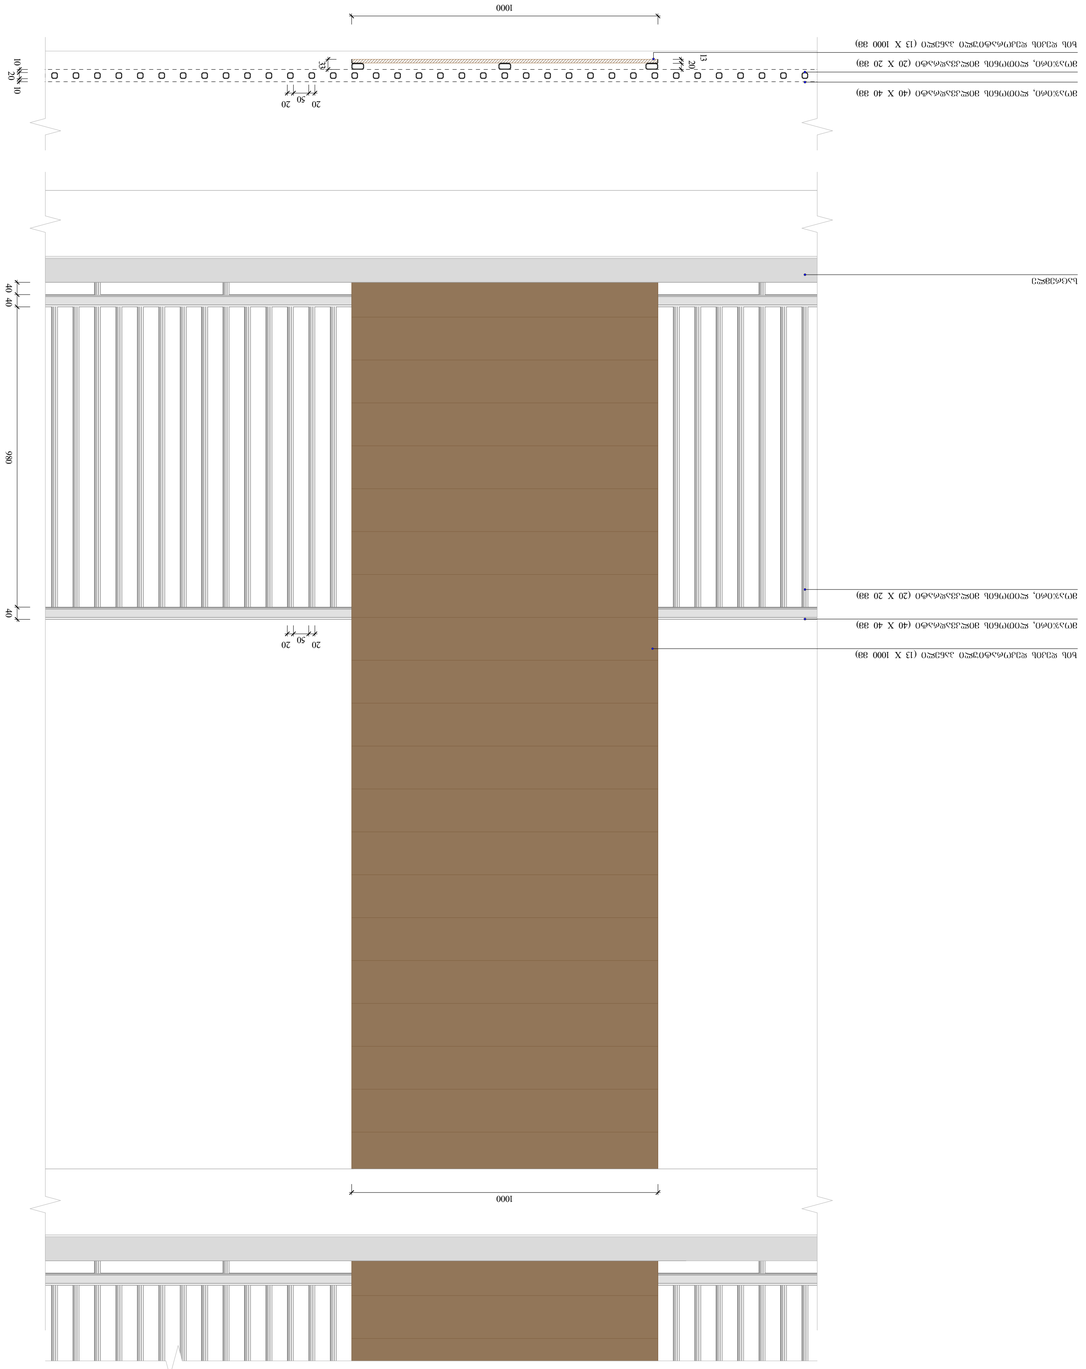

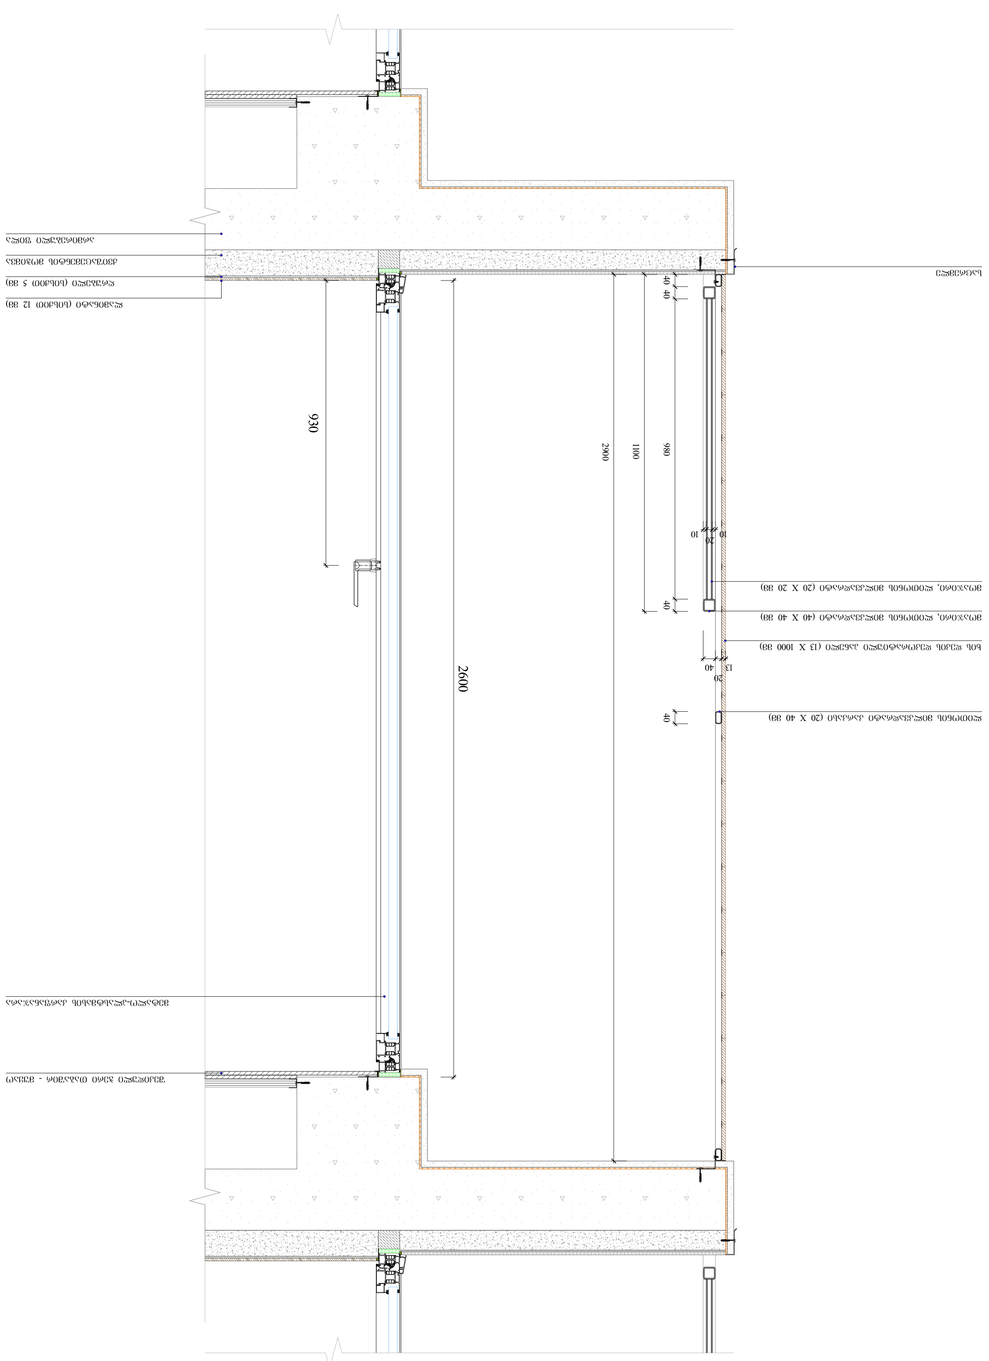

G SPublisherVersion 0.0.100.100

კარის ცეცხლმედეგობა
და
D
ნომერი

- 01

2 100

1 000

90 წთ

ა ა

ობიექტი

მრავალბინიანი
საცხოვრებელი
სახლი

მისამართი

არქიტექტურული ნახაზი

1:100

თბილისი 2022 წ.

05

1. ნახაზი მომზადებული მისაწვდომობის
სტანდარტების მიხედვით.

2. ზომები მოცემულია მილიმეტრებში.

3. ხანძარსაწინააღმდეგო მანძილები
საზოგადოებრივი ქუჩის და უკანა ეზოს მხარეს
9.0 მეტრზე მეტია.

4. ლიფტის შახტა აღჭურვილი იქნება ჰაერის
დაწნევის სისტემით.

5. ჰაერის დაწნევის სისტემა
უზრუნველყოფილი იქნება სათადარიგო
ელმომარაგებით.

6. დენის გათიშვის შემთხვევაში სათადარიგო
ელექტროსისტემა ავტომატურად გაანათებს
გასასვლელ საშუალებებს.

7. კონსტრუქციული პროექტის დამუშავებისას
დაცული იქნას I-B კონსტრუქცის ტიპის
მოთხოვნები.

8. ხანძარსაწინააღმდეგო დაცვის სისტემების
საინჟინრო დოკუმენტაცია დამუშავდეს
28.01.16 წ. #41 დადგენილების შესაბამისად.

A1 (841X594mm)

ბინის ფართი:

პირობითი ნიშნები

ტექ. ეკონომიკური მაშვენებლები

გასასვლელამდე სავალი მანძილი
გასასვლელებს შორის დაცილება
3 საათიანი ცეცხლმედეგობა

სახანძრო სახელო

2 საათიანი ცეცხლმედეგობა
1 საათიანი ცეცხლმედეგობა

არქიტექტორი

ლ. ოქროპირიძე

შენიშვნები

ნახაზი

ფურცლის ზომა

მასშტაბი

ფურცლის ნომერი

+0.00 ნიშნული

ბლოკის კედელი

ბეტონის კედელი

საყრდენი კოლონა

სტრუქტურული ღერძი

ქალაქი თბილისი
ლევან გოთუას ქუჩა N24ა
ს.კ. 01.10.13.004.237

შიდა ფართი:

ბინა N 128
115.5 მ

2

საზახულო ფართი: 21.2 მ

2

136.7 მ

2 სულ:

შეკიდული ჭერი თაბაშირ - მუყაო

არმირებული ფილა

მეტალო-პლასტმასის კარფანაჯარა

საცრემლე საცრემლე

2600

930

980

1100

40

40 40 40

13

40

40

40

20

10 10

20 50

20

33

980 40 40 40

1100

2900

2900

20
10 10

20
13

20

40

ქვიშაცემენტის მოჭიმვა

Rrubeli (სისქით 5 მმ)

ლამინატი (სისქით 12 მმ)

მოაჯირი, ლითონის მილკვადრატი (40 X 40 მმ)

მოაჯირი, ლითონის მილკვადრატი (20 X 20 მმ)

მოაჯირი, ლითონის მილკვადრატი (40 X 40 მმ)

მოაჯირი, ლითონის მილკვადრატი (20 X 20 მმ)

მოაჯირი, ლითონის მილკვადრატი (20 X 20 მმ)

მოაჯირი, ლითონის მილკვადრატი (40 X 40 მმ)

ხის დეკის დეკორატიული პანელი (13 X 1000 მმ)

ხის დეკის დეკორატიული პანელი (13 X 1000 მმ)

ხის დეკის დეკორატიული პანელი (13 X 1000 მმ)

ლითონის მილკვადრატი კარკასი (20 X 40 მმ)

ხის დეკის დეკორატიული პანელის დეტალი

20 50

20

1000

1000

ლითონის მოაჯირის დეტალი № 1

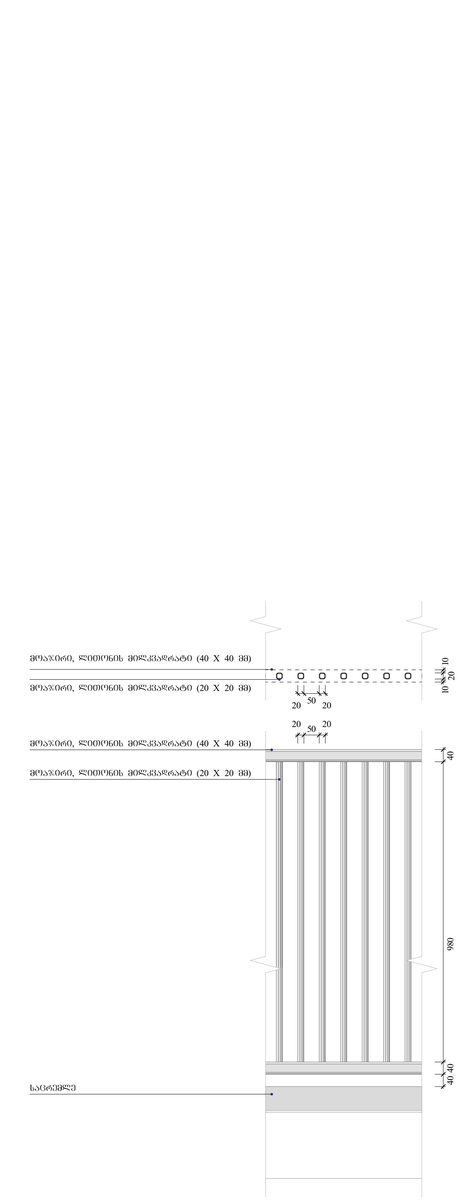

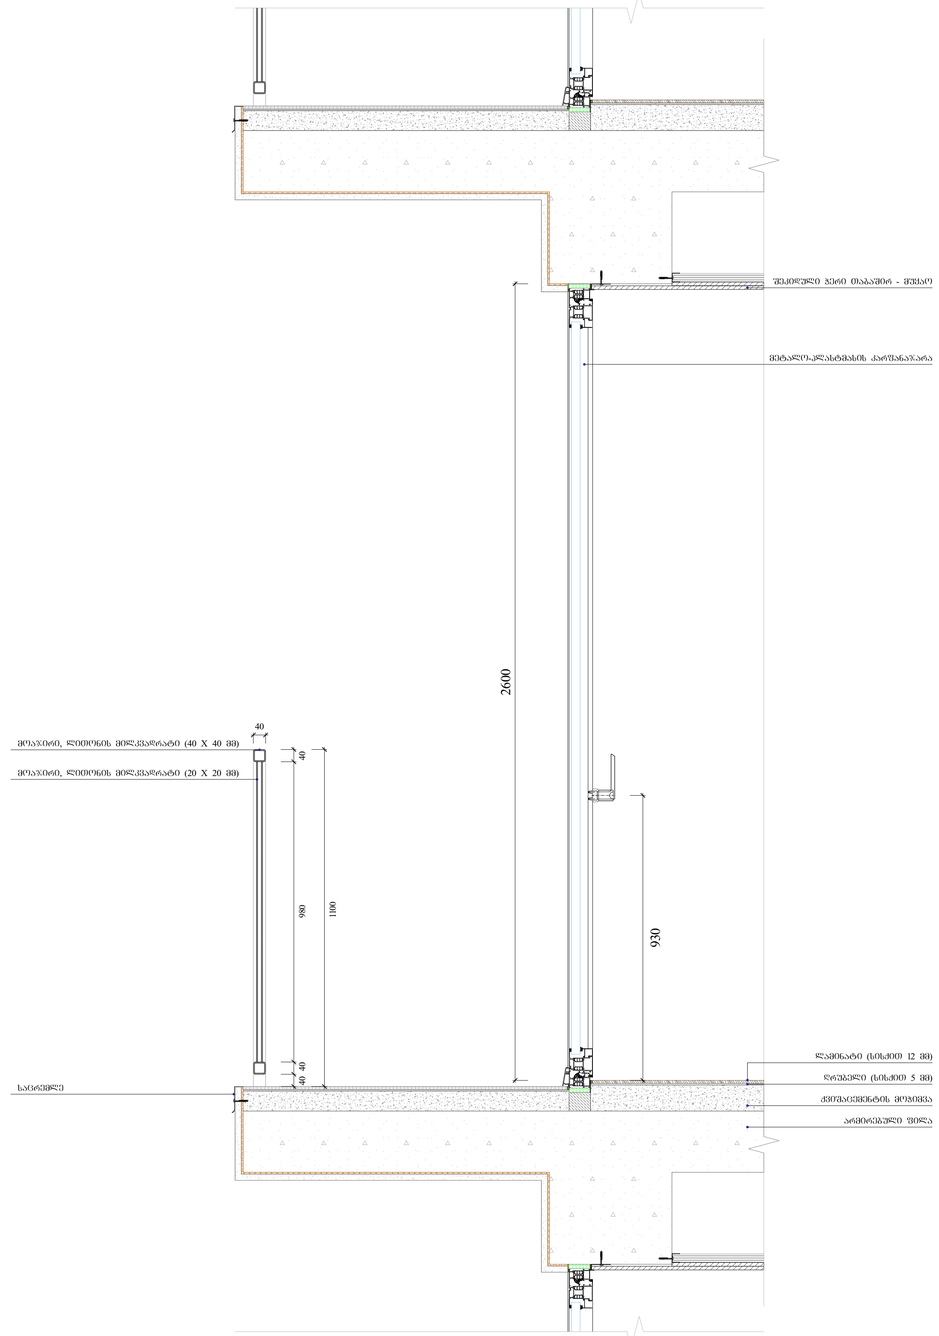

არქიტექტურული ნახაზი

ტექ. ეკონომიკური მაჩვენებლები

პირობითი ნიშნები

ბინის ფართი:

ბინა N 128	
ბიბა ფართი:	115.5 მ²
საზაფხულო ფართი:	21.2 მ²
სულ:	**136.7 მ²**

- გასასვლელამდე სავალი მანძილი
- გასასვლელებს შორის დაშორება
- 3 საათიანი ცეცხლმედეგობა
- 2 საათიანი ცეცხლმედეგობა
- 1 საათიანი ცეცხლმედეგობა
- სახანძრო სახელო
- 90 ნთ 1 000 2 100 კარის ცეცხლმედეგობა და ნომერი
- სტრუქტურული ღერძი
- +0.00 ნიშნული
- ბლოკის კედელი
- ბეტონის კედელი
- საყრდენი კოლონა

შენიშვნები

1. ნახაზი მომზადებული მისაწვდომობის სტანდარტების მიხედვით.

2. ზომები მოცემულია მილიმეტრებში.

3. ხანძარსაწინააღმდეგო მანძილები საზოგადოებრივი ჯუჩის და უკანა ეზოს მხარეს 9.0 მეტრზე მეტია.

4. ლიფტის შახტა აღჭურვილი იქნება ჰაერის დაწნევის სისტემით.

5. ჰაერის დაწნევის სისტემა უზრუნველყოფილი იქნება სათადარიგო ელმომარაგებით.

6. ღენის გათიშვის შემთხვევაში სათადარიგო ელექტროსისტემა ავტომატურად გაანათებს გასასვლელ სამუალებებს.

7. კონსტრუქციული პროექტის დამუშავებისას დაცული იქნას I-B კონსტრუქციის ტიპის მოთხოვნები.

8. ხანძარსაწინააღმდეგო დაცვის სისტემების საინჟინრო დოკუმენტაცია დამუშავდეს 28.01.16 წ. #41 დადგენილების შესაბამისად.

ობიექტი

მრავალბინიანი საცხოვრებელი სახლი

მისამართი

ქალაქი თბილისი ლევან გოთუას ქუჩა N24ა ს.კ. 01.10.13.004.237

არქიტექტორი

ლ. ოქროპირიძე

ნახაზი

ფურცლის ზომა

A1 (841X594mm)

მასშტაბი

1:100

ფურცლის ნომერი

05

თბილისი 2022 წ.

G SPublisherVersion 0.0.100.100

კარის ცეცხლმედეგობა
და
D
ნომერი

- 01

2 100

1 000

90 წთ

ა ა

ობიექტი

მრავალბინიანი
საცხოვრებელი
სახლი

მისამართი

არქიტექტურული ნახაზი

1:100

თბილისი 2022 წ.

05

1. ნახაზი მომზადებული მისაწვდომობის
სტანდარტების მიხედვით.

2. ზომები მოცემულია მილიმეტრებში.

3. ხანძარსაწინააღმდეგო მანძილები
საზოგადოებრივი ქუჩის და უკანა ეზოს მხარეს
9.0 მეტრზე მეტია.

4. ლიფტის შახტა აღჭურვილი იქნება ჰაერის
დაწნევის სისტემით.

5. ჰაერის დაწნევის სისტემა
უზრუნველყოფილი იქნება სათადარიგო
ელმომარაგებით.

6. დენის გათიშვის შემთხვევაში სათადარიგო
ელექტროსისტემა ავტომატურად გაანათებს
გასასვლელ საშუალებებს.

7. კონსტრუქციული პროექტის დამუშავებისას
დაცული იქნას I-B კონსტრუქცის ტიპის
მოთხოვნები.

8. ხანძარსაწინააღმდეგო დაცვის სისტემების
საინჟინრო დოკუმენტაცია დამუშავდეს
28.01.16 წ. #41 დადგენილების შესაბამისად.

A1 (841X594mm)

ბინის ფართი:

პირობითი ნიშნები

ტექ. ეკონომიკური მაშვენებლები

გასასვლელამდე სავალი მანძილი

გასასვლელებს შორის დაცილება

3 საათიანი ცეცხლმედეგობა

სახანძრო სახელო

2 საათიანი ცეცხლმედეგობა

1 საათიანი ცეცხლმედეგობა

არქიტექტორი

ლ. ოქროპირიძე

შენიშვნები

ნახაზი

ფურცლის ზომა

მასშტაბი

ფურცლის ნომერი

+0.00 ნიშნული

ბლოკის კედელი

ბეტონის კედელი

საყრდენი კოლონა

სტრუქტურული ღერძი

ქალაქი თბილისი
ლევან გოთუას ქუჩა N24ა
ს.კ. 01.10.13.004.237

შიდა ფართი:

ბინა N 128
115.5 მ

2

საზახულო ფართი: 21.2 მ

2

136.7 მ

2 სულ:

ბლოკი (სისქით 200 მმ)

ლესვა (სისქით 20 მმ)

ბლოკი (სისქით 200 მმ)

ლესვა (სისქით 20 მმ)

მეტალო-პლასტმასის აივნის კარი ზომებით 2000 X 2600 (გეგმის ფრაგმენტი)

შეკიდული ჭერი თაბაშირ - მუყაო

არმირებული ფილა

საფასადე ლესვა, ხანგრძლივ
მედეგი (სისქით 20 მმ)

არმირებული ფილა

მეტალო-პლასტმასის კარ-ფანაჯარა

მეტალო-პლასტმასის აივნის კარი ზომებით 1800 X 2600 (გეგმის ფრაგმენტი)

1800

850

200 20 20

80

950

830

2000

1050

200 20 20

80

950

830

2600

930

2600

2600

ქვიშაცემენტის მოჭიმვა

წებო-ცემენტი (სისქით 5 მმ)

კერამიკული ფილა (სისქით 10 მმ)
Rrubeli (სისქით 5 მმ)

ლამინატი (სისქით 12 მმ)

ქვიშაცემენტის მოჭიმვა

(ქანობით 1 %)

1800

850 950

2000

1050 950

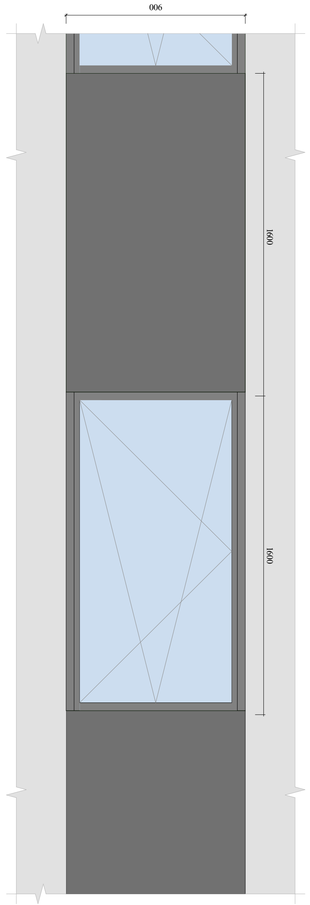

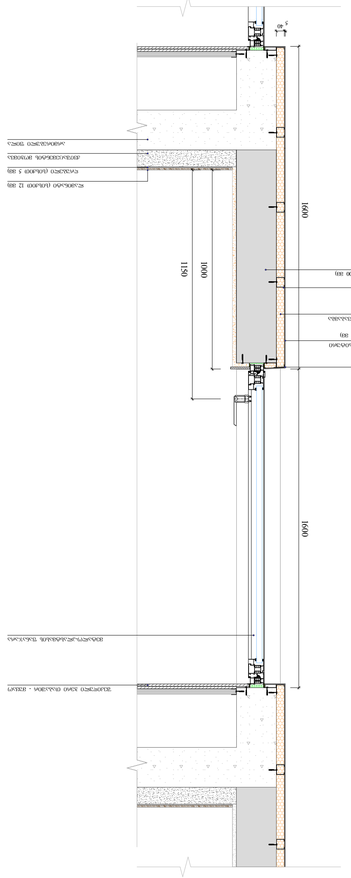

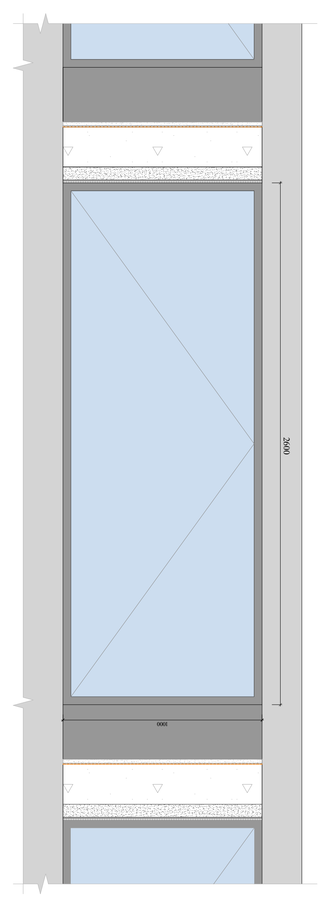

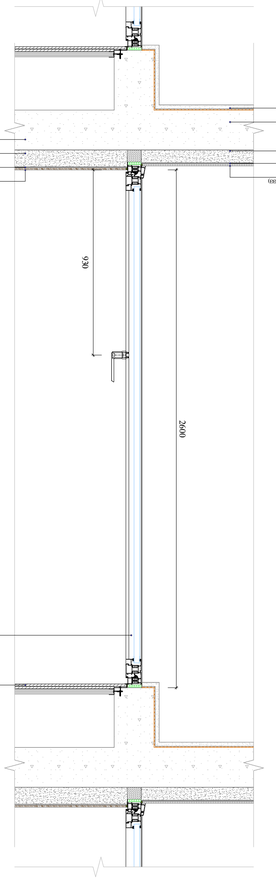

G SPublisherVersion 0.0.100.100

კარის ცეცხლმედეგობა
და
D
ნომერი

- 01

2 100

1 000

90 წთ

ა ა

ობიექტი

მრავალბინიანი
საცხოვრებელი
სახლი

მისამართი

არქიტექტურული ნახაზი

1:100

თბილისი 2022 წ.

05

1. ნახაზი მომზადებული მისაწვდომობის
სტანდარტების მიხედვით.

2. ზომები მოცემულია მილიმეტრებში.

3. ხანძარსაწინააღმდეგო მანძილები
საზოგადოებრივი ქუჩის და უკანა ეზოს მხარეს
9.0 მეტრზე მეტია.

4. ლიფტის შახტა აღჭურვილი იქნება ჰაერის
დაწნევის სისტემით.

5. ჰაერის დაწნევის სისტემა
უზრუნველყოფილი იქნება სათადარიგო
ელმომარაგებით.

6. დენის გათიშვის შემთხვევაში სათადარიგო
ელექტროსისტემა ავტომატურად გაანათებს
გასასვლელ საშუალებებს.

7. კონსტრუქციული პროექტის დამუშავებისას
დაცული იქნას I-B კონსტრუქცის ტიპის
მოთხოვნები.

8. ხანძარსაწინააღმდეგო დაცვის სისტემების
საინჟინრო დოკუმენტაცია დამუშავდეს
28.01.16 წ. #41 დადგენილების შესაბამისად.

A1 (841X594mm)

ბინის ფართი:

პირობითი ნიშნები

ტექ. ეკონომიკური მაშვენებლები

გასასვლელამდე სავალი მანძილი

გასასვლელებს შორის დაცილება

3 საათიანი ცეცხლმედეგობა

სახანძრო სახელო

2 საათიანი ცეცხლმედეგობა

1 საათიანი ცეცხლმედეგობა

არქიტექტორი

ლ. ოქროპირიძე

შენიშვნები

ნახაზი

ფურცლის ზომა

მასშტაბი

ფურცლის ნომერი

+0.00 ნიშნული

ბლოკის კედელი

ბეტონის კედელი

საყრდენი კოლონა

სტრუქტურული ღერძი

ქალაქი თბილისი
ლევან გოთუას ქუჩა N24ა
ს.კ. 01.10.13.004.237

შიდა ფართი:

ბინა N 128
115.5 მ

2

საზახულო ფართი: 21.2 მ

2

136.7 მ

2 სულ:

ბლოკი (სისქით 200 მმ)

ლესვა (სისქით 20 მმ)

მეტალო-პლასტმასის აივნის კარი ზომებით 1000 X 2600 (გეგმის ფრაგმენტი)

ბლოკი (სისქით 200 მმ)

ლესვა (სისქით 20 მმ)

მეტალო-პლასტმასის ფანჯარა ზომებით 900 X 1500 (გეგმის ფრაგმენტი)

შეკიდული ჭერი თაბაშირ - მუყაო

არმირებული ფილა

ალუმინის კომპოზიტური

პანელი (სისქით 5 მმ)

სამაგრი

შეკიდული ჭერი თაბაშირ - მუყაო

არმირებული ფილა

საფასადე ლესვა, ხანგრძლივ
მედეგი (სისქით 20 მმ)

არმირებული ფილა

მეტალო-პლასტმასის კარ-ფანაჯარა მეტალო-პლასტმასის ფანაჯარა

დახრა 4 %

ალუმინის კომპოზიტური

პანელი (სისქით 5 მმ)

სამაგრი

1000

200 20 20

80

830

900

200 20 20

80

700

1600

1000

2600

930

1150

1600

5

40

45

5 40

1600 1600
900

1000

2600

ქვიშაცემენტის მოჭიმვა

ბლოკი (სისქით 200 მმ)

Rrubeli (სისქით 5 მმ)

ლამინატი (სისქით 12 მმ)

თბოიზოლაცია, ქვაბამბა
(სისქით 40 მმ)

ქვიშაცემენტის მოჭიმვა

წებო-ცემენტი (სისქით 5 მმ)

კერამიკული ფილა (სისქით 10 მმ)
Rrubeli (სისქით 5 მმ)

ლამინატი (სისქით 12 მმ)

ქვიშაცემენტის მოჭიმვა

(ქანობით 1 %)

თბოიზოლაცია, ქვაბამბა
(სისქით 40 მმ)

გაძლიერებული ბეტონის სვეტები 0.30X0.40; 0.40X0.40; 0.80X0.40; 1.00X0.40; 1.20X0.40; ცეცხლმედეგობა 2სთ.

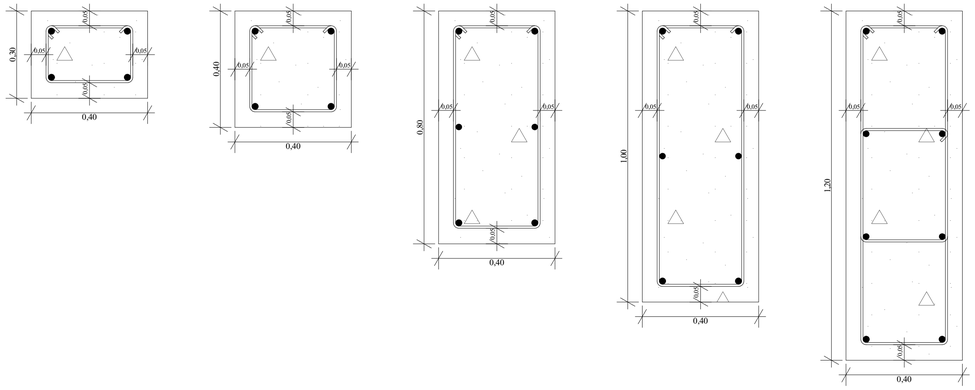

გაძლიერებული ბეტონის კოჭი იატაკის და სახურავის ფილა 0.20X0.40; 0.30X0.40; 0.40X0.40; 0.20X0.50; 0.30X0.50; 0.40X0.50; ცეცხლმედეგობა 2სთ.

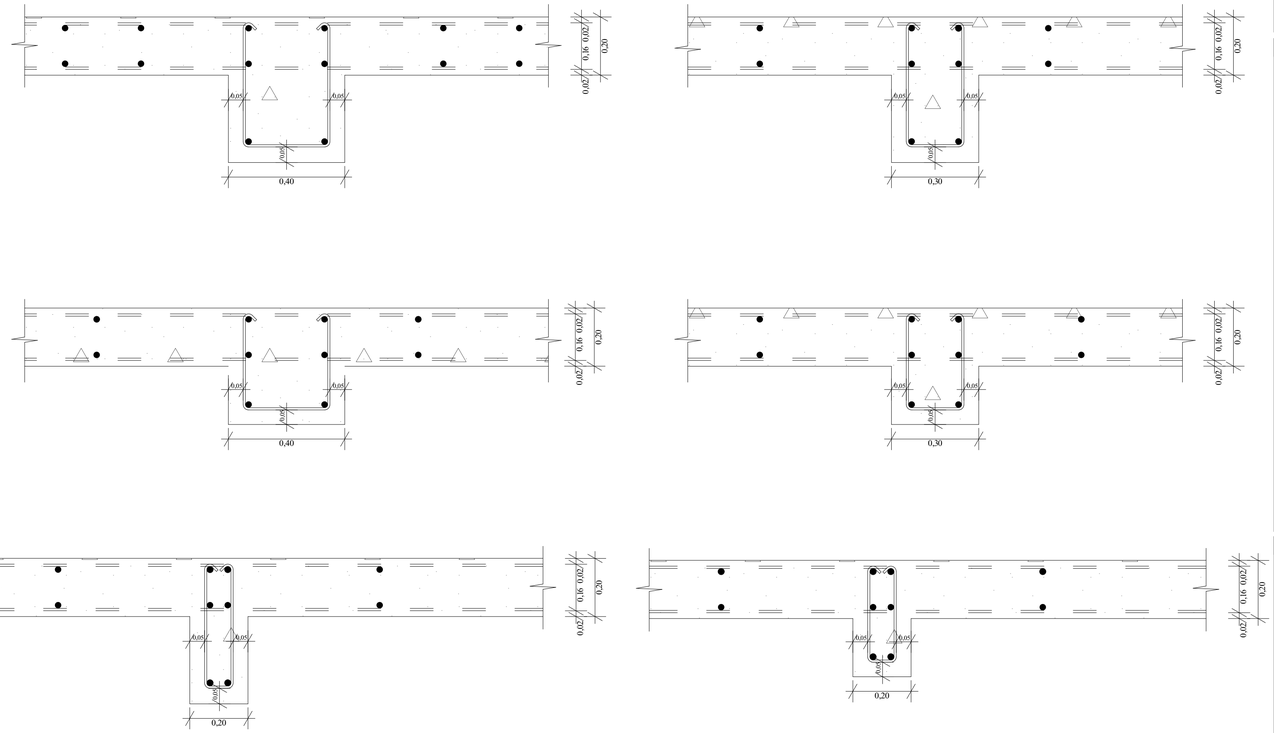

გაძლიერებული ბეტონის კედელი გზა-კიბის შემომზღუდავები ცეცხლმედეგობა 2სთ.

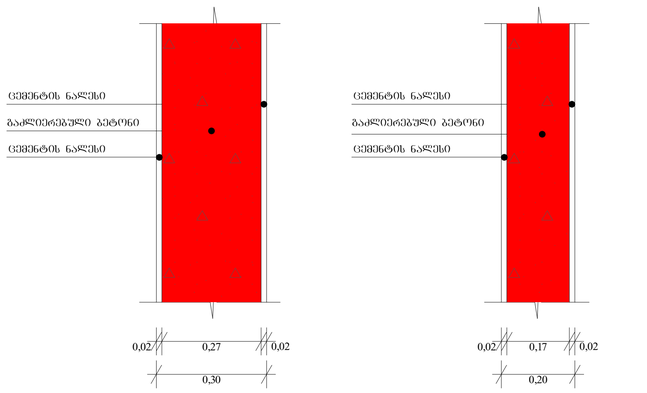

ბლოკის კედელი ოთახებს შორის გამყოფი ტიხრები ცეცხლმედეგობა 1 სთ.

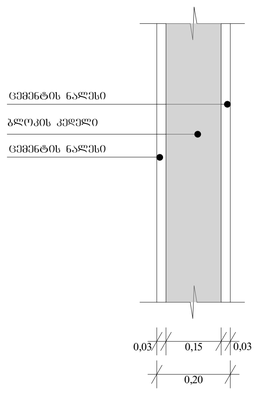

არქიტექტურული ნახაზი

ტექ. ეკონომიკური მაჩვენებლები

პირობითი ნიშნები

ბინის ფართი:

ბინა N 128	
პირა ფართი:	115.5 მ²
საზაფხულო ფართი:	21.2 მ²
სულ:	**136.7 მ²**

- გასასვლელამდე სავალი მანძილი
- გასასვლელებს შორის დაცილება
- 3 საათიანი ცეცხლმედეგობა
- 2 საათიანი ცეცხლმედეგობა
- 1 საათიანი ცეცხლმედეგობა
- სახანძრო სახელო
- 90 ნთ
- 1 000
- 2 100
- კარის ცეცხლმედეგობა და ნომერი
- სტრუქტურული ღერძი
- +0.00 ნიშნული
- ბლოკის კედელი
- ბეტონის კედელი
- საყრდენი კოლონა

შენიშვნები

1. ნახაზი მომზადებული მისაწვდომობის სტანდარტების მიხედვით.

2. ზომები მოცემულია მილიმეტრებში.

3. ხანძარსაწინააღმდეგო მანძილები საზოგადოებრივი ჯუჩის და უკანა ეზოს მხარეს 9.0 მეტრზე მეტია.

4. ლიფტის მახტა აღჭურვილი იქნება ჰაერის დაწნევის სისტემით.

5. ჰაერის დაწნევის სისტემა უზრუნველყოფილი იქნება სათადარიგო ელმომარაგებით.

6. დენის გათიშვის შემთხვევაში სათადარიგო ელექტროსისტემა ავტომატურად გაანათებს გასასვლელ სამეალტებს.

7. კონსტრუქციული პროექტის დამუშავებისას დაცული იქნას I-B კონსტრუქციის ტიპის მოთხოვნები.

8. ხანძარსაწინააღმდეგო დაცვის სისტემების საინჟინრო დოკუმენტაცია დამუშავდეს 28.01.16 წ. #41 დადგენილების შესაბამისად.

ობიექტი

მრავალბინიანი საცხოვრებელი სახლი

მისამართი

ქალაქი თბილისი ღვთან გოთუას ქუჩა N24ა ს.კ. 01.10.13.004.237

არქიტექტორი

ლ. ოქროპირიძე

ნახაზი

ფურცლის ზომა

A1 (841X594mm)

მასშტაბი

1:100

ფურცლის ნომერი

05

თბილისი 2022 წ.