კორექტირებული საპროექტო გეგმა 0.00 ნიშნულზე

მასშ 1:200

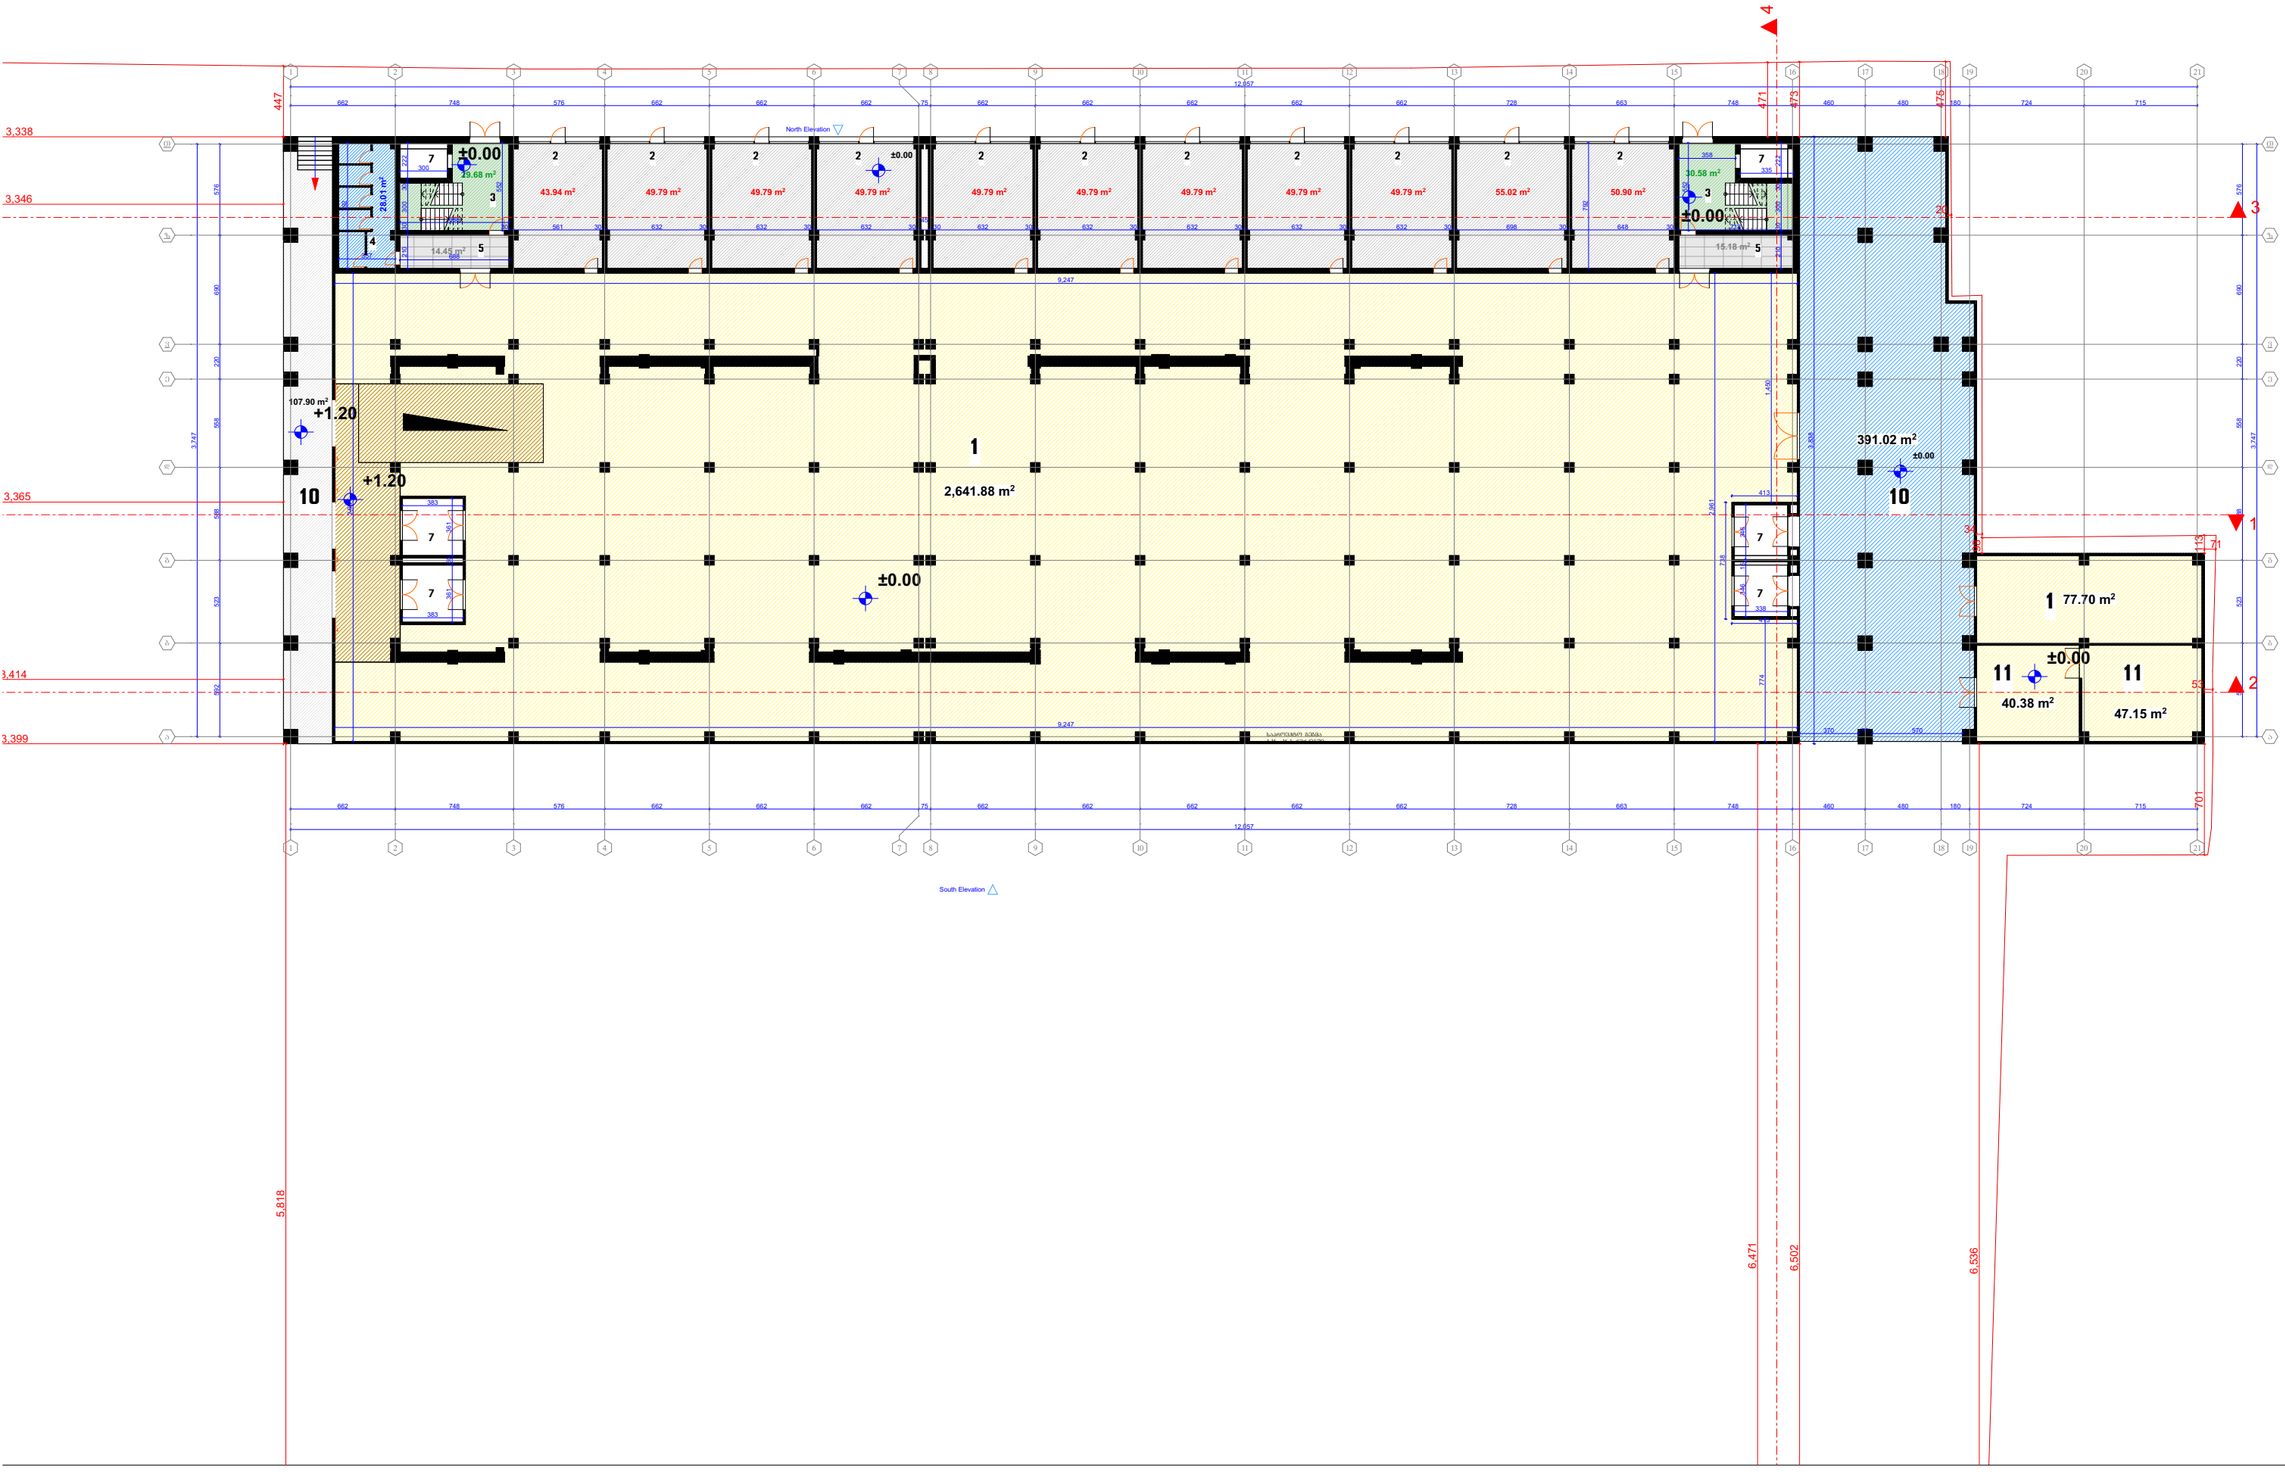

ფორმატი

A 1

1. სასაწყობე ფართი
2. საოფისე ფართი
3. ქიბის უჯრედი
4. სანქვანძი
5. ტამბური
6. დერეფანი
7. ლიფტი
8. სამანქანე
9. ტექნიკური ოთახი
10. ბაქანი
11. საგენერატორი
12. წყლის ავზის ოთახი
13. საზაფხულო ფართი

რევიზია	თარიღი




პროექტის ნაწილი: ობიექტის სახელწოდება: სასაწყობე შენობა-ნაგებობის რეკონსტრუქციის (დაშენება-მიშენება) არქიტექტურული ნაწილი

დაგეგმილი

დავით რობაძა

ობიექტის მისამართი

ქ. თბილისი,გ.ნადარეიშვილის ქუჩა №9

შესრულის სახელი

ქორექტირებული გეგმა 0.00 ნიშნულზე

Mk - architecture

შესრულებული	შესრულება

კორექტირებული საპროექტო ბეჭმა 3.00 ნიშნულზე

მასშ 1:200

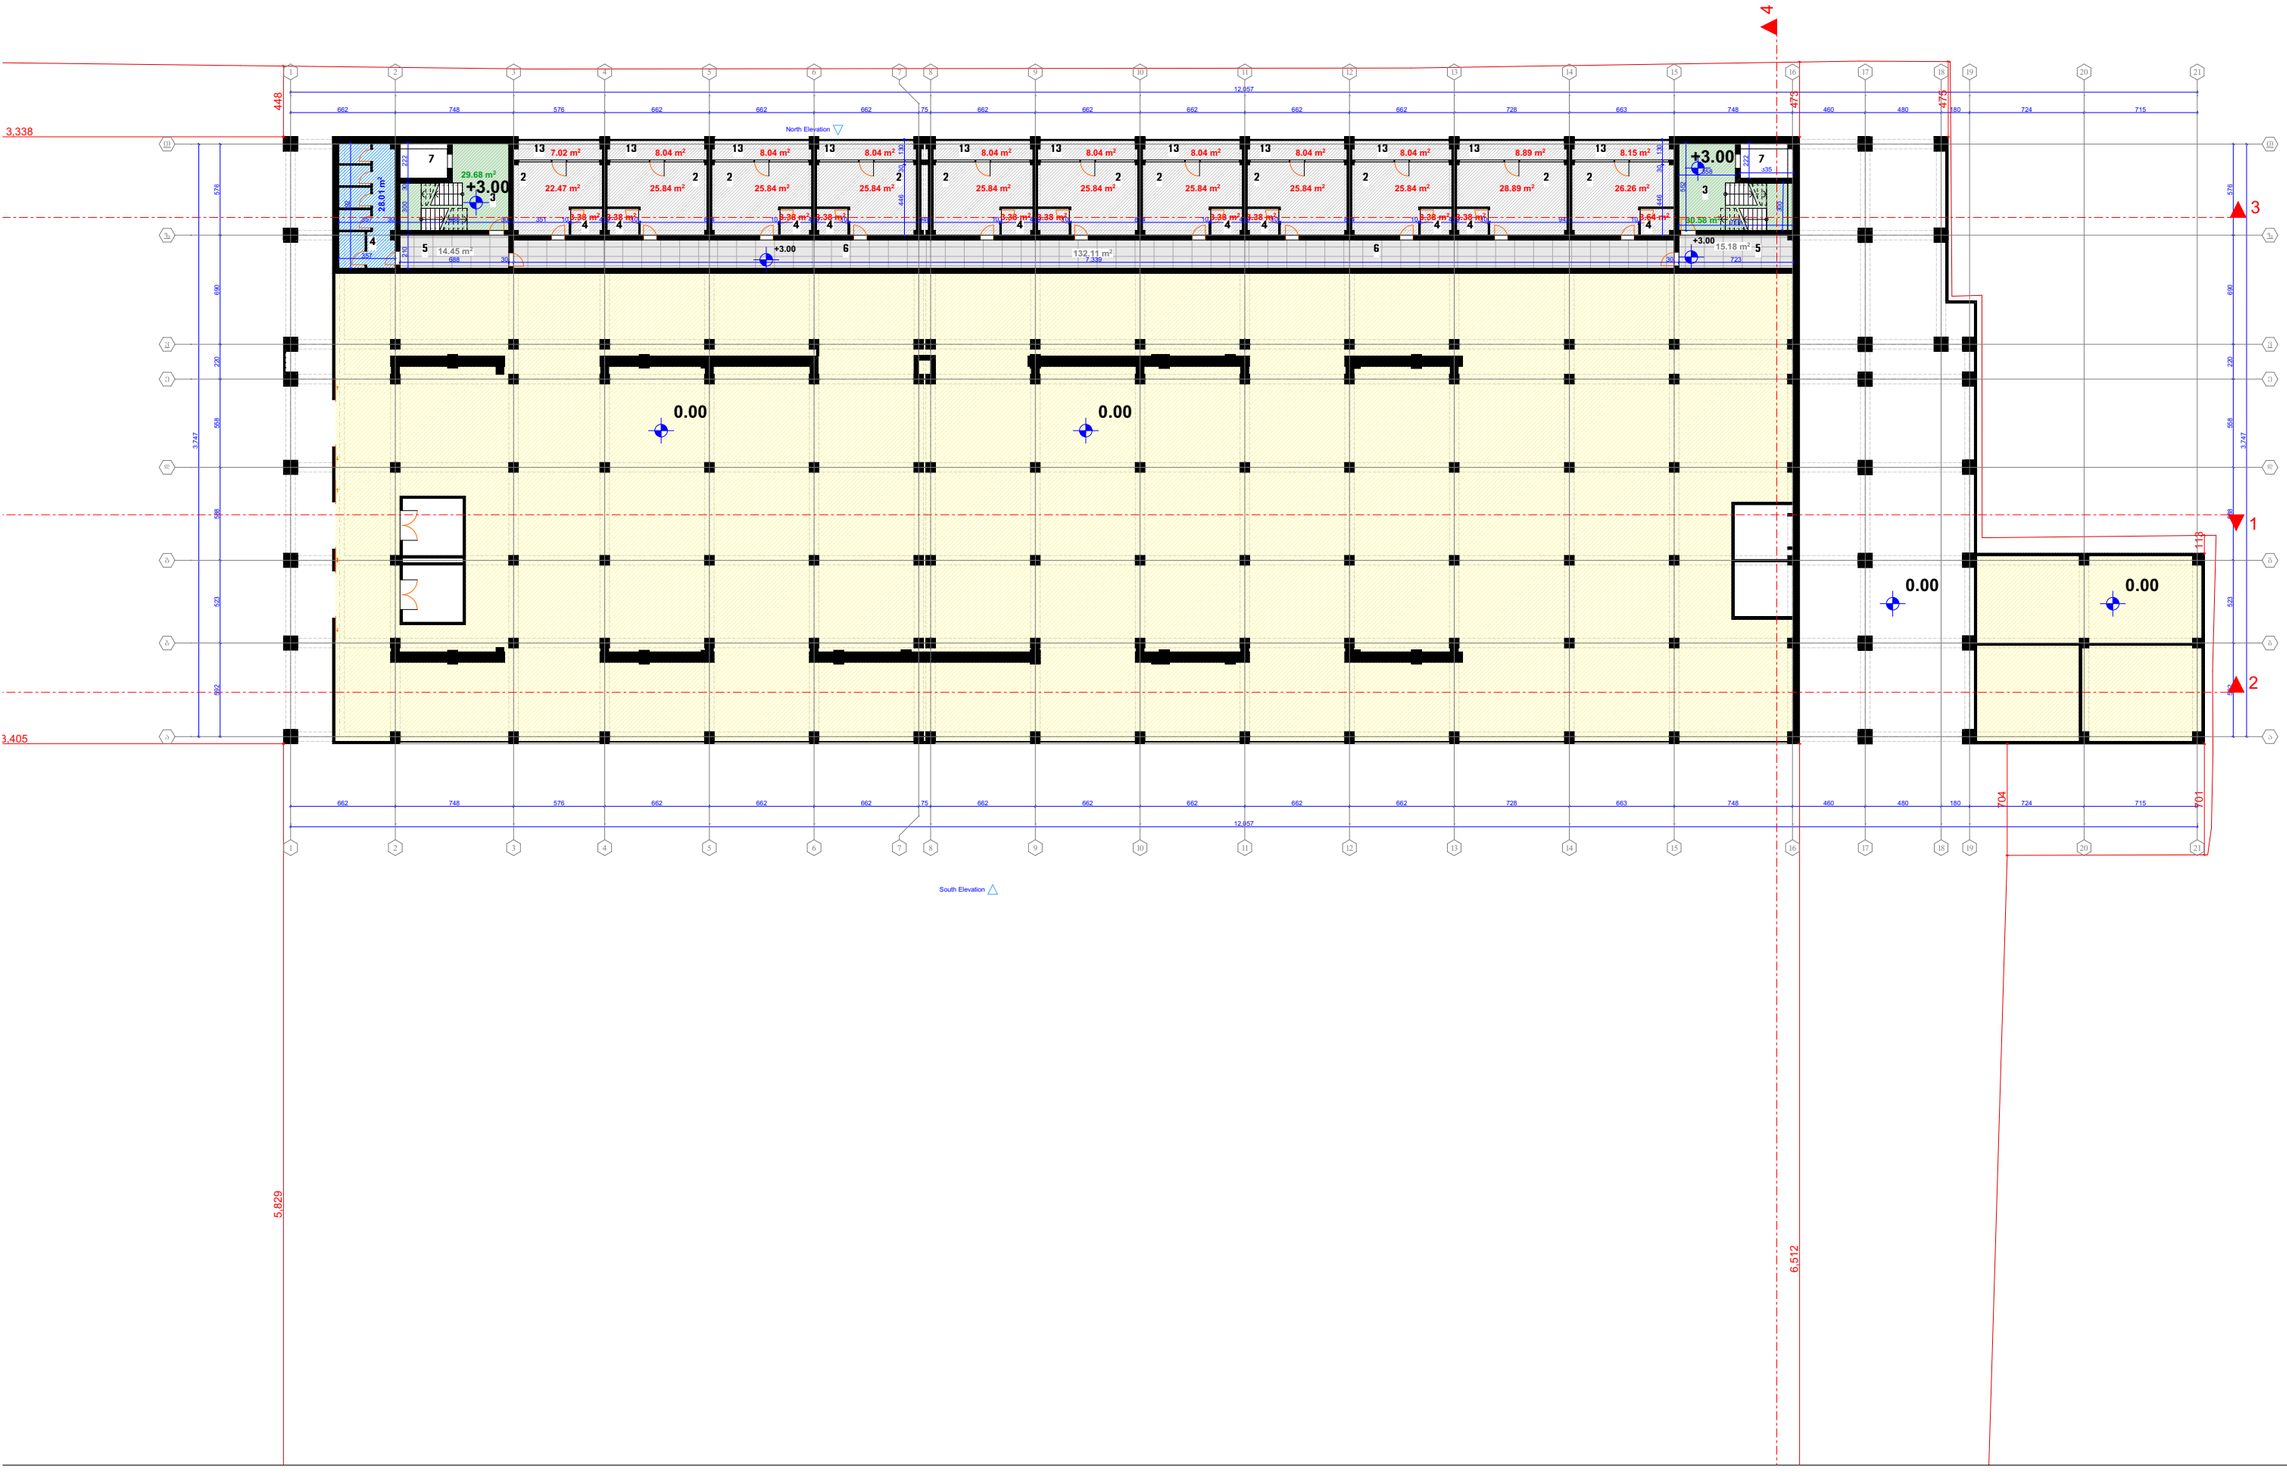

ფორმატი

A 1

1. სასაწყობე ფართი
2. საოფისე ფართი
3. კიბის უჯრედი
4. სანქვანძი
5. ტამბური
6. დერეფანი
7. ლიფტი
8. სამანქანე
9. ტექნიკური ოთახი
10. ბაქანი
11. საგენერატორი
12. წყლის ავზის ოთახი
13. საზაფხულო ფართი

რევიზია	თარიღი

დამკვეთი

დავით როგავა

ობიექტის მისამართი

ქ. თბილისი,გ.ნადარეიშვილის ქუჩა №9

ნახაზის სახელი

კორექტირებული ბეჭმა 3.00 ნიშნულზე

Mk - architecture

ნახაზის	ნახაზის

კორექტირებული საპროექტო გეგმა 6.20 ნიშნულზე

მასშ 1:200

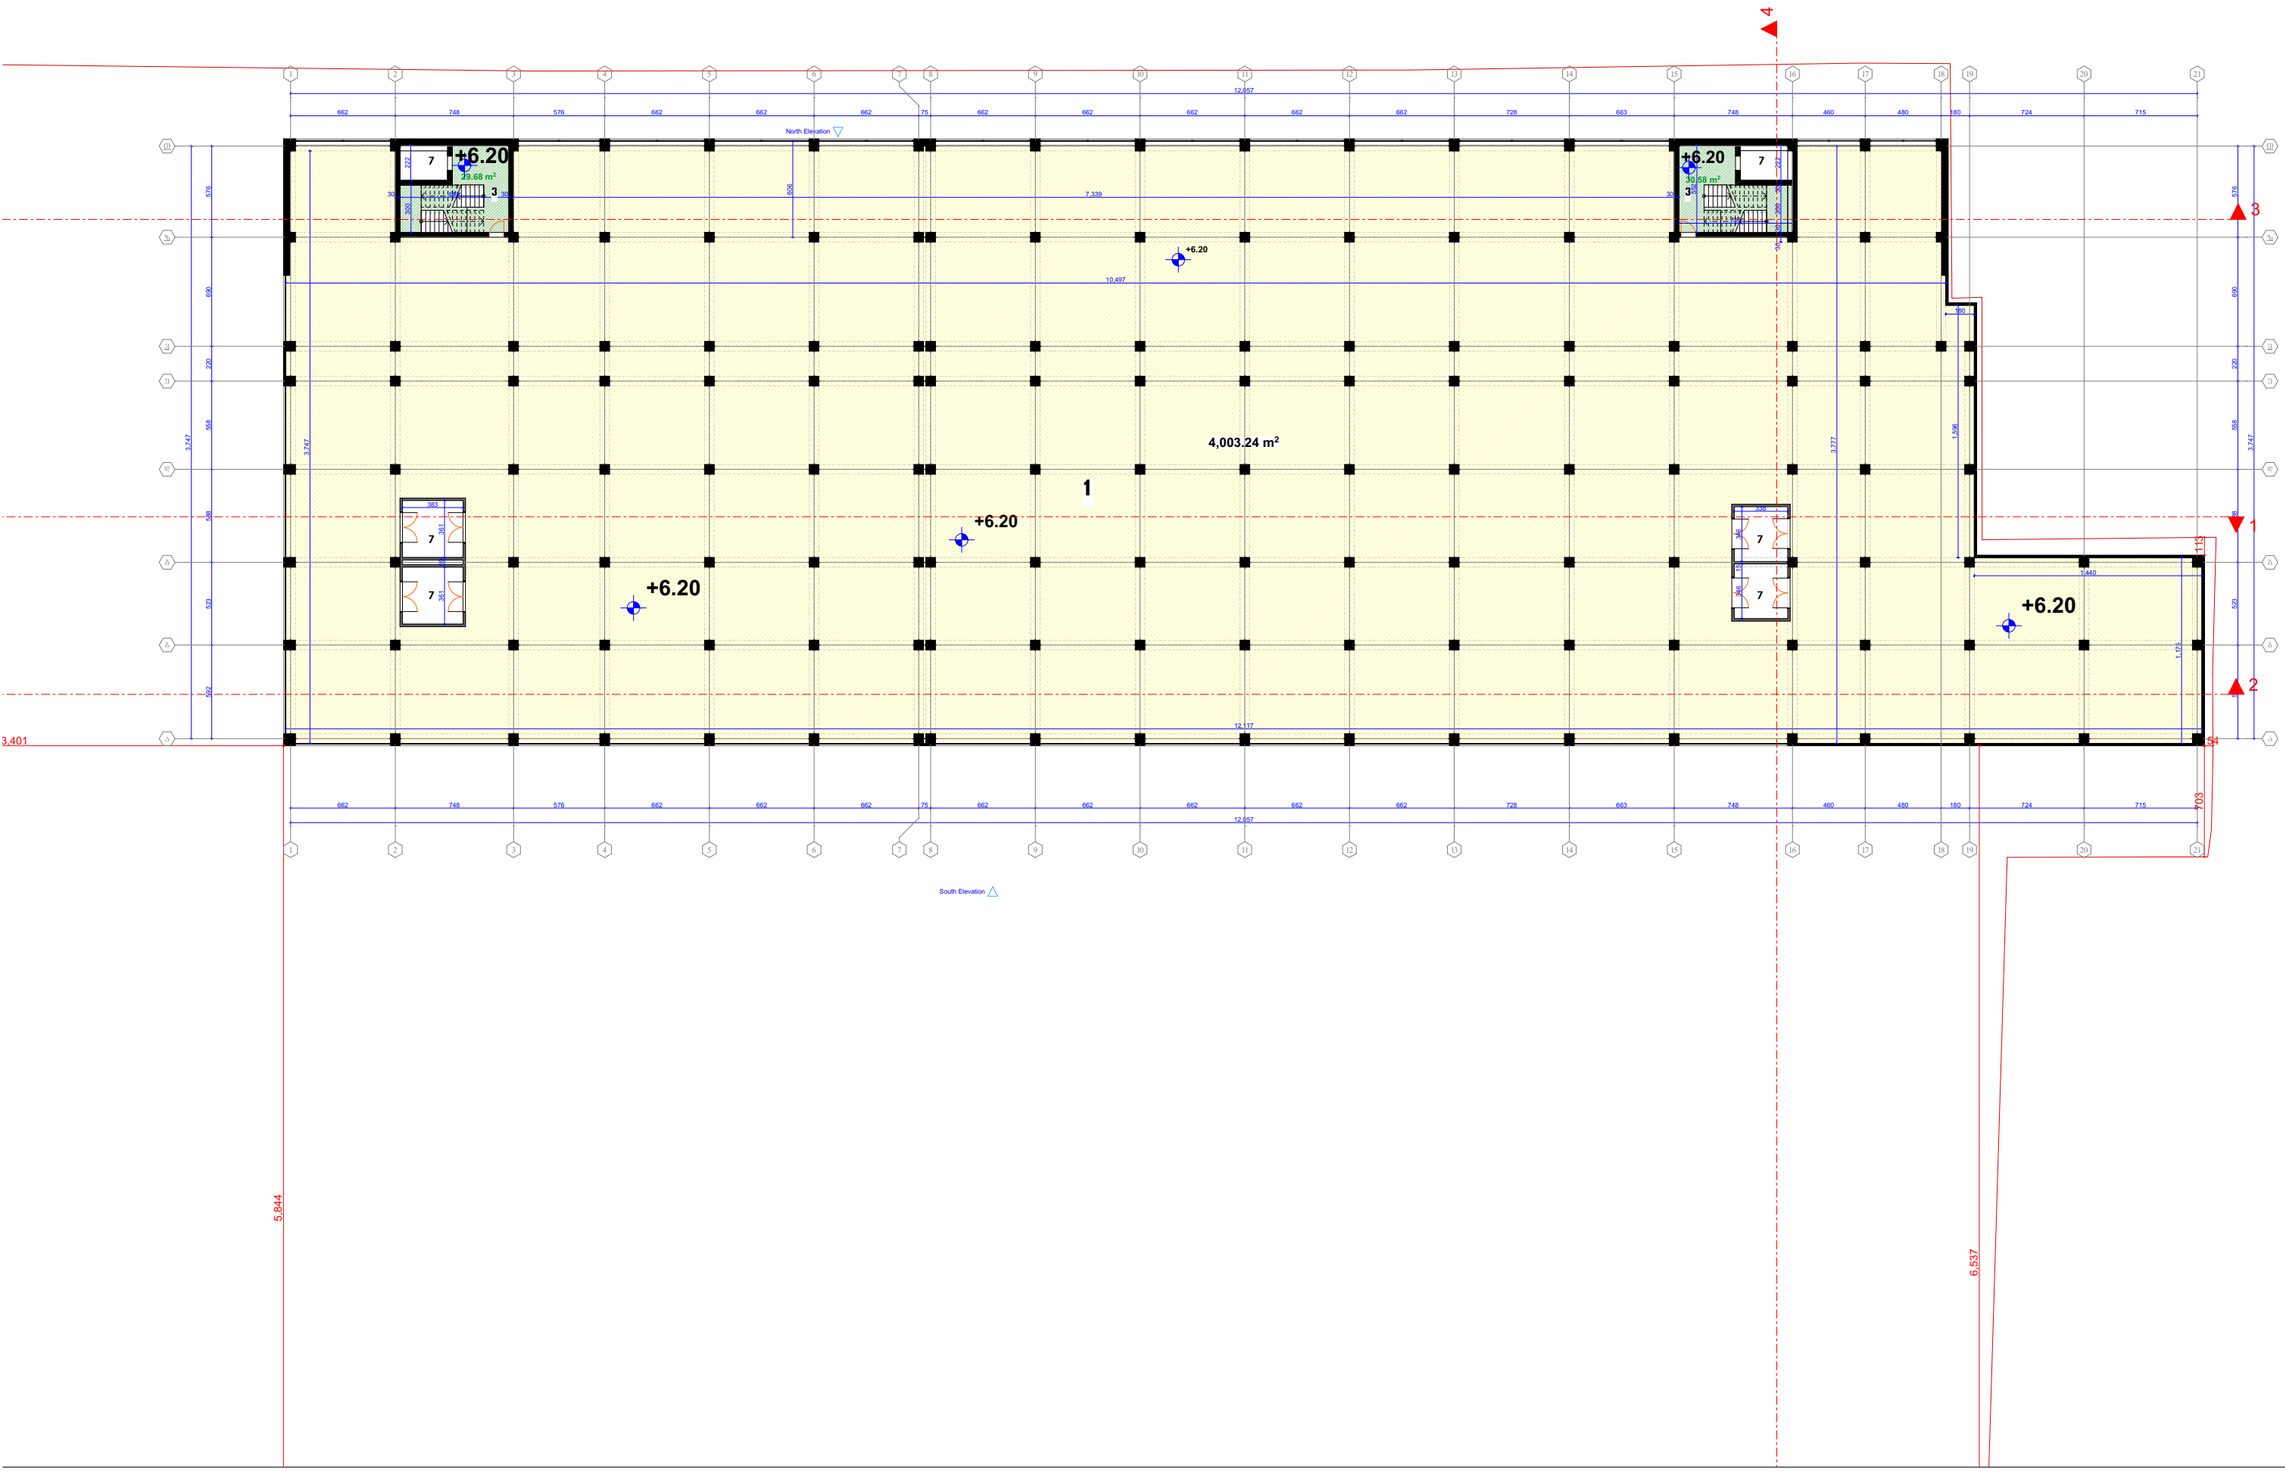

ფორმატი

A 1

1. სასანყობე ფართი
2. საოფისე ფართი
3. კიბის უჯრედი
4. სანქვანძი
5. ტამბური
6. დერეფანი
7. ლიფტი
8. სამანქანე
9. ტექნიკური ოთახი
10. ბაქანი
11. საგენერატორი
12. წყლის ავზის ოთახი
13. საზაფხულო ფართი

რევიზია	თარიღი


პროექტის ნაწილი:
ობიექტის სახელწოდება:
სასაწყობე შენობა-ნაგებობის რეკონსტრუქციის (დაშენება-მოშენება) არქიტექტურული ნაწილი

დამკვეთი

დავით როგავა

ობიექტის მისამართი

ქ. თბილისი,გ.ნადარეიშვილის ქუჩა №9

შარტეჟის სახელი

კორექტირებული გეგმა 6.20 ნიშნულზე

Mk - architecture

შარტეჟი	შარტეჟი

კორექტირებული საპროექტო გეგმა 10.80 ნიშნულზე

მასშ 1:200

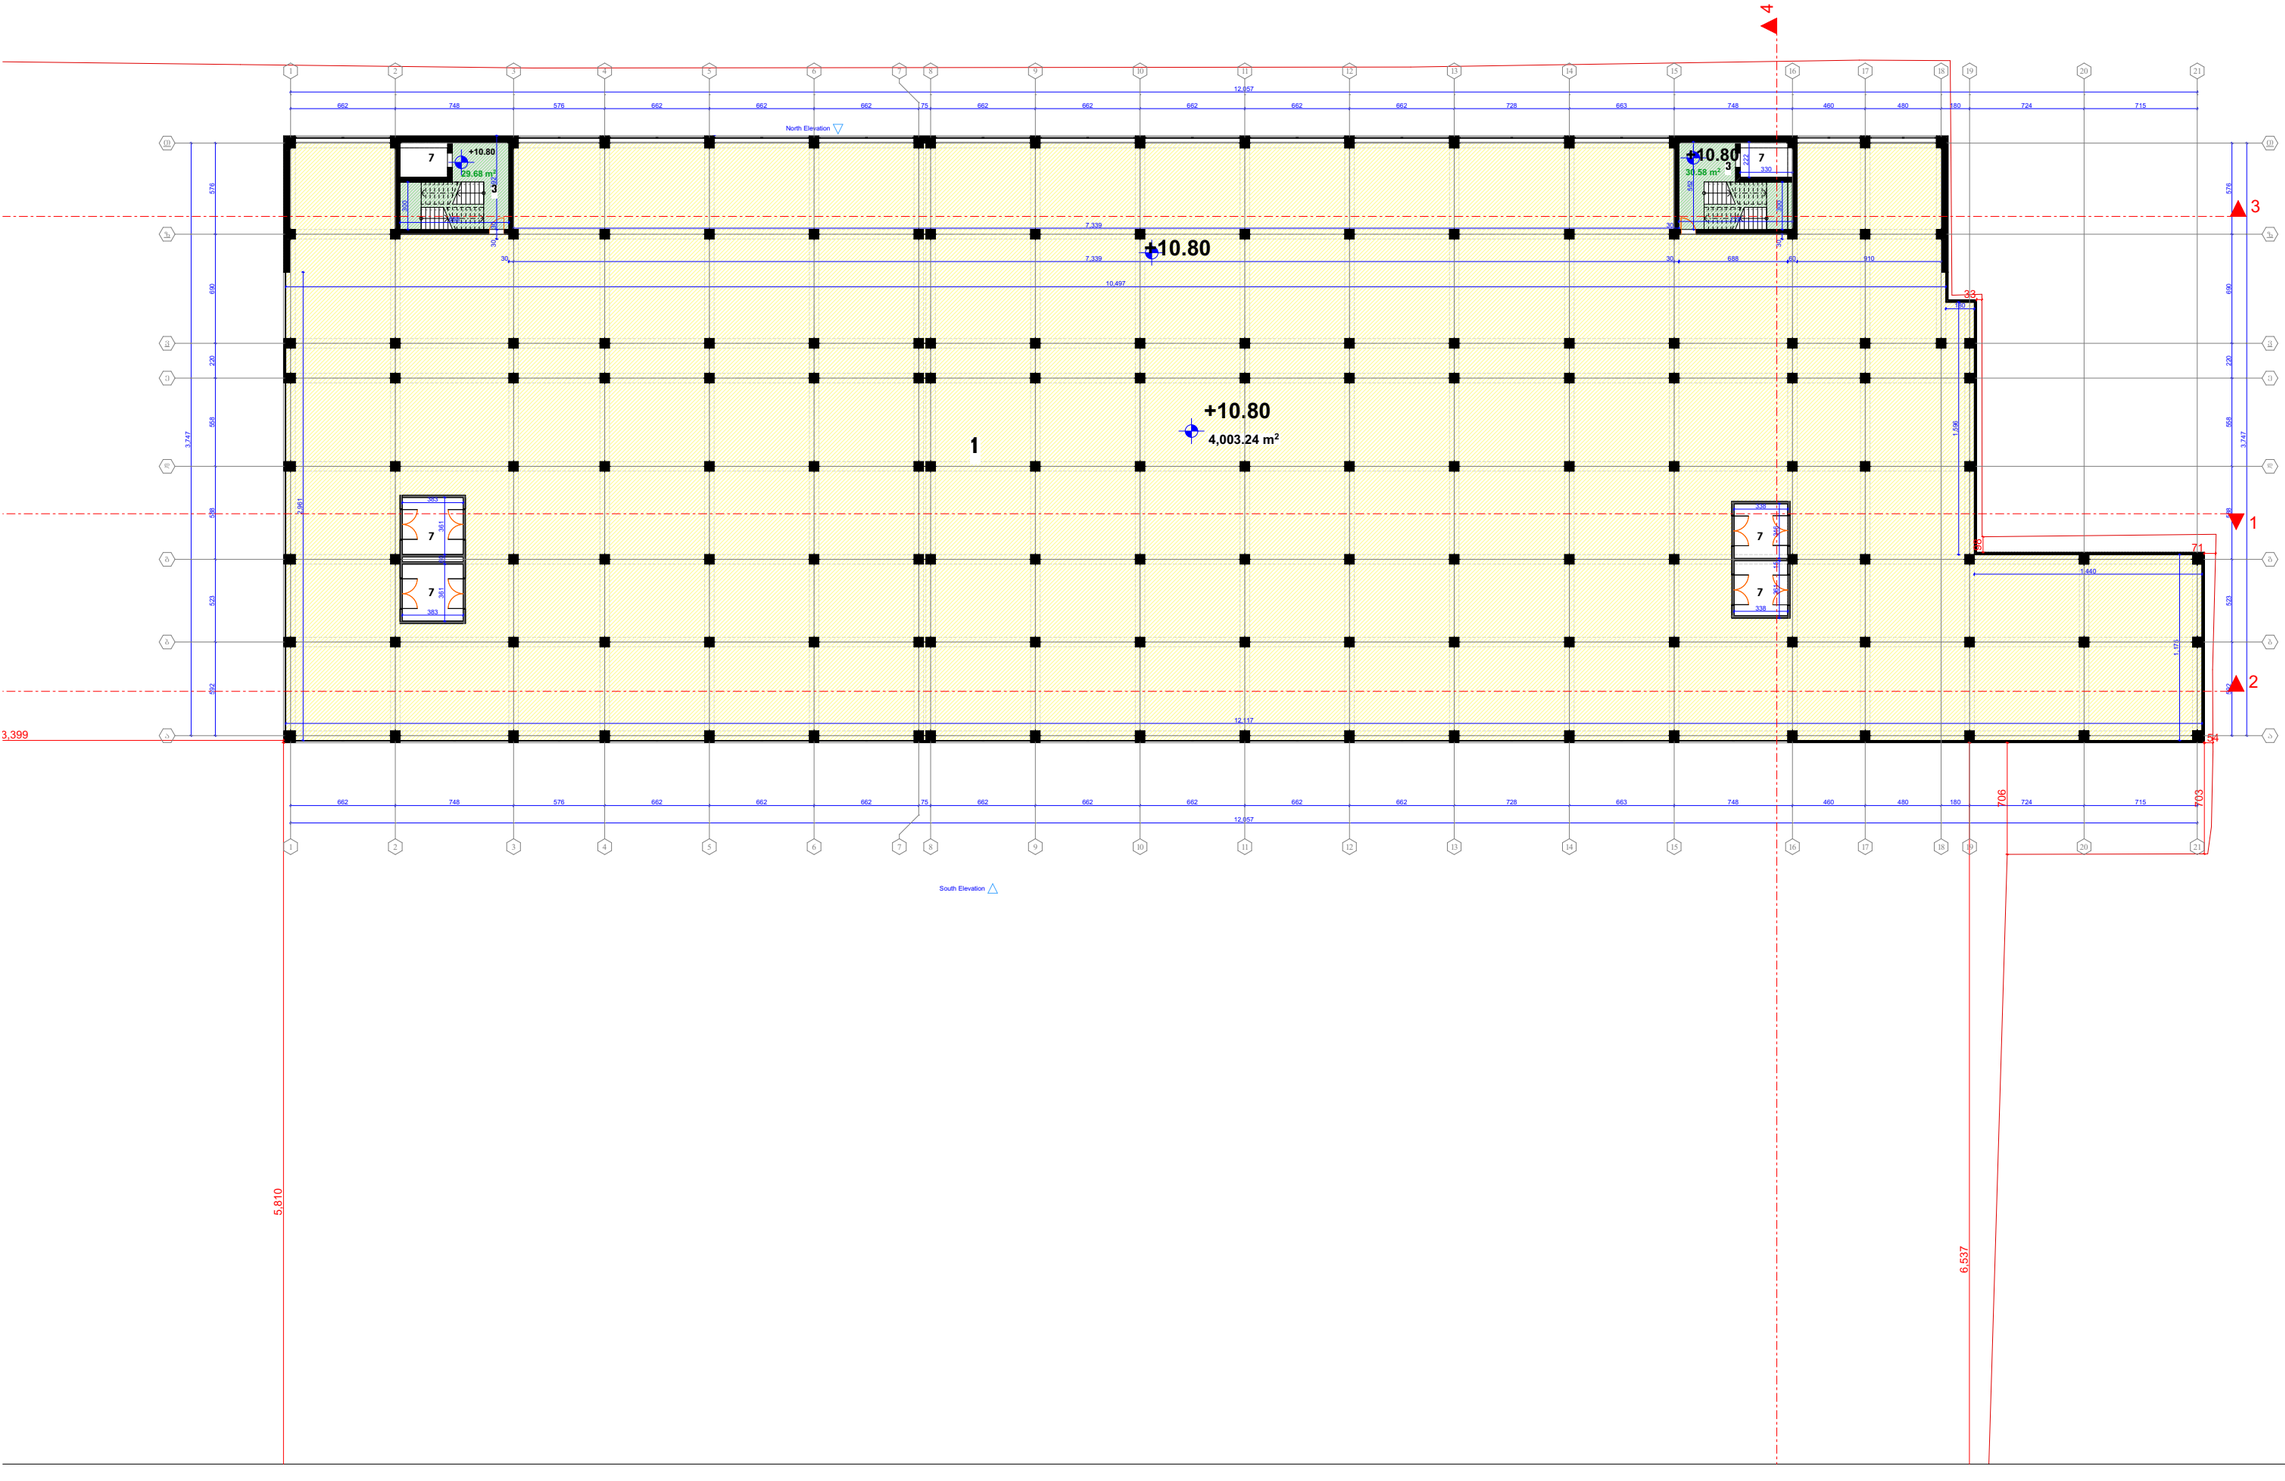

ფორმატი

A 1

1. სასანყობე ფართი
2. საოფისე ფართი
3. კიბის უჯრედი
4. სანკვანძი
5. ტამბური
6. დერეფანი
7. ლიფტი
8. სამანქანე
9. ტექნიკური ოთახი
10. ბაქანი
11. საგენერატორი
12. წყლის ავზის ოთახი
13. საზაფხულო ფართი

რევიზია	თარიღი

დერეფნების ანრეტი
მცხეთიანაძე

მთ.არქიტექტორი
ბერიძე

ხელმძღვანელი

მონაკვეთების ანრეტი
მცხეთიანაძე

პროექტის ნაწილი:
ობიექტის სახელწოდება:
სასაწყობე შენობა-ნაგებობის რეკონსტრუქციის (დაშენება-მოშენება) არქიტექტურული ნაწილი

დაგეგმილი

დაკით რომავა

ობიექტის მისამართი

ქ. თბილისი,გ.ნადარეიშვილის ქუჩა №9

ნახაზის სახელი

კორექტირებული გეგმა 10.80 ნიშნულზე

Mk - architecture

ნახაზები	ნახაზები

კორექტირებული საპროექტო გეგმა 15.40 ნიშნულზე

მასშ 1:200

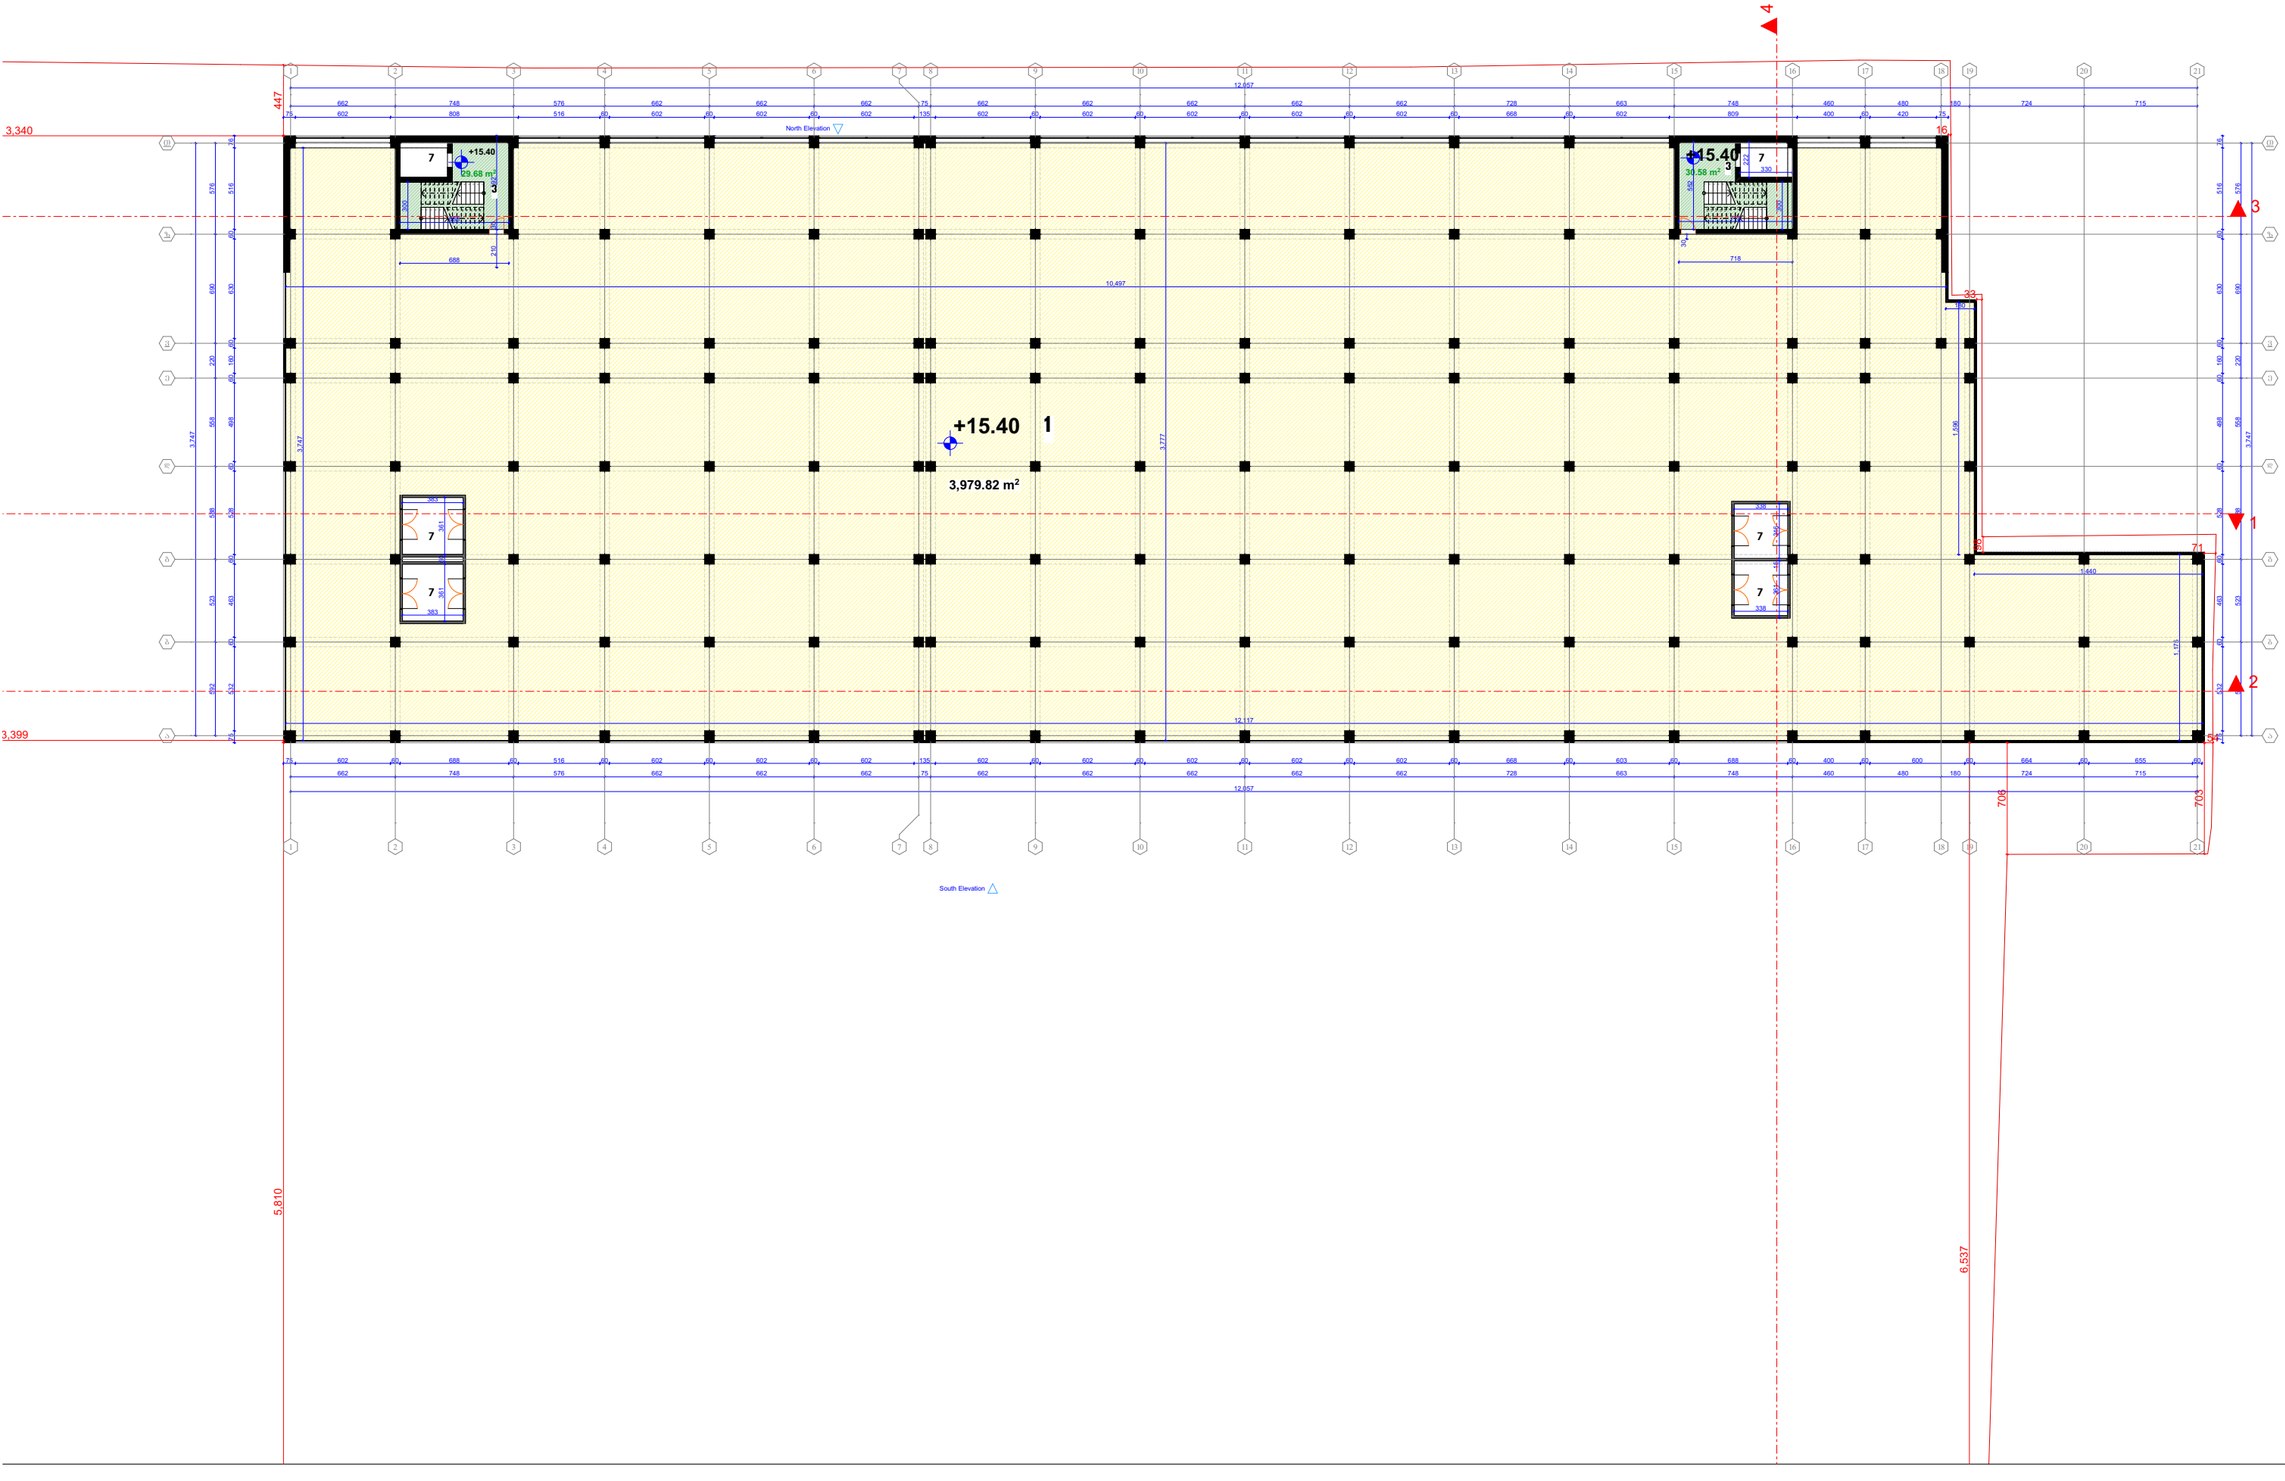

ფორმატი

A 1

1. სასაწყობე ფართი
2. საოფისე ფართი
3. კიბის უჯრედი
4. სანქვანძი
5. ტამბური
6. დერეფანი
7. ლიფტი
8. სამანქანე
9. ტექნიკური ოთახი
10. ბაქანი
11. საგენერატორი
12. წყლის ავზის ოთახი
13. საზაფხულო ფართი

რევიზია	თარიღი





პროექტის ნაწილი: ობიექტის სახელწოდება: სასაწყობე შენობა-ნაგებობის რეკონსტრუქციის (დაშენება-მოშენება) არქიტექტურული ნაწილი

დაგვვიო

დავით როგავა

ობიექტის მისამართი

ქ. ობილისი,გ.ნადარეიშვილის ქუჩა №9

შრომლის სახელი

კორექტირებული გეგმა 15.40 ნიშნულზე

Mk - architecture

შრომელი	შრომლება

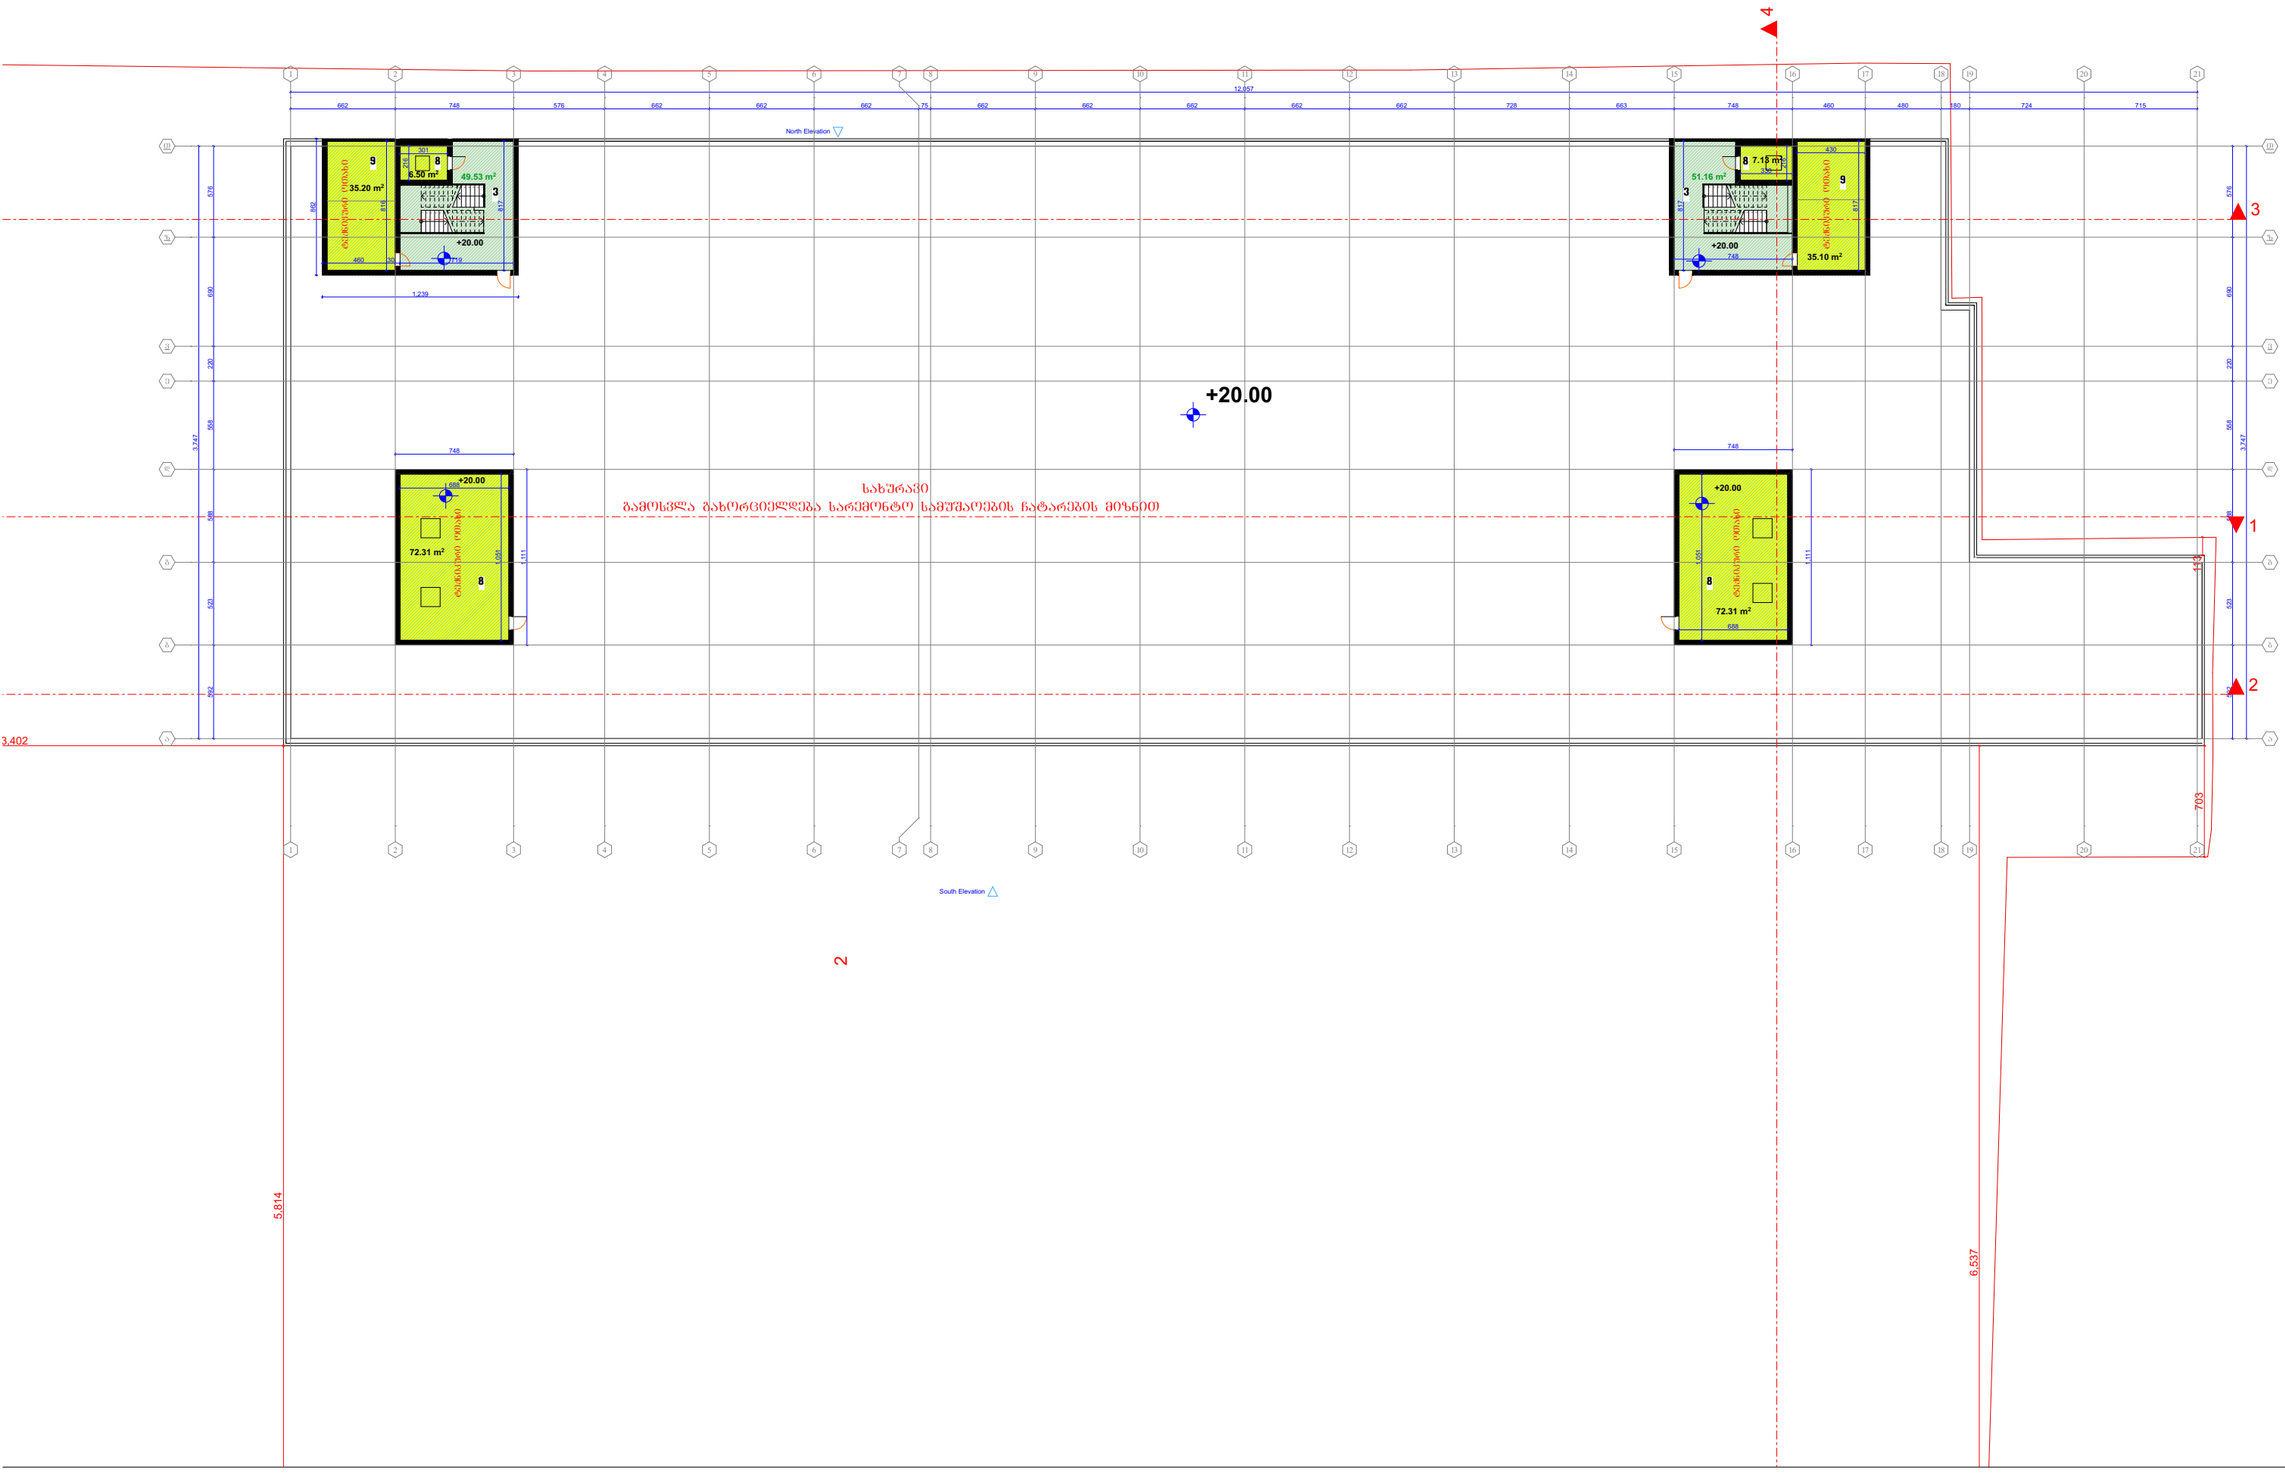

GSPublisherVersion 6.0.100.19

49.53 m2
35.20 m2

35.10 m2

6.50 m2

7.13 m2
51.16 m2

72.31 m2

72.31 m2

9

8

7

6

5

4

3

2

1

14

13

12

1

10

1

2

3

4

5

6

7

8

9
10

1

12

13

14

1
2

3

4

5

6

7

8

9
10

1

12

13

14

9

8

7

6

5

4

3

2

1

14

13

12

1

10

South Elevation

East Elevation

North Elevation

592 523 588 558 220 690 576

3,747

12,057
662 748 576 662 662 662 75 662 662 662 662 662 728 663 748 460 480 180 724 715

592 523 588 558 220 690 576

3,747

1,111

748

688

1,051

862

1,239

460 30 719

817

216

301

816

817

430

216

330

817

748

1,111

748

1,051

688

703

6,537

3,402

5,814

113

+20.00 +20.00

+20.00
+20.00

+20.00

სახურავი
გამოსვლა გახორციელდება სარემონტო სამუშაოების ჩატარების მიზნით

ტექნიკური ოთახი

ტექნიკური ოთახი

ტექნიკური ოთახი

ტექნიკური ოთახი

3 3

9 8 8

8 8

9

1. სასაწყობე ფართი
2. საოფისე ფართი
3. კიბის უჯრედი
4. სანკვანძი
5. ტამბური
6. დერეფანი
7. ლიფტი
8. სამანქანე
9. ტექნიკური ოთახი
10. ბაქანი
11. საგენერატორი
12. წყლის ავზის ოთახი
13. საზაფხულო ფართი

1

2

15

15

14

14

13

13

12

12

11

11

10

10

9

9

8

8

v v

e e

d d

g g

b b

a a

7

7

6

6

5

5

4

4

3

3

z z

2

2

T T

16

16

1

1

17

17

18

18

19

19

20

20

21

21

1

4

2

3

მთ.არქიტექტორი

ფურცელი ფურცლები

ფურცლის სახელი

ობიექტის მისამართი

დამკვეთი

ობიექტის სახელწოდება:

პროექტის ნაწილი:

რევიზია თარიღი

A 1

ფორმატი

ქ. თბილისი,გ.ნადარეიშვილის
ქუჩა #9

სასაწყობე შენობა-ნაგებობის

რეკონსტრუქციის (დაშენება-
მიშნებეა) არქიტექტურული
ნაწილი

დირექტორი

karlo

მშვიდობაძე

დავით როგავა გიორგი ხუციშვილი თანაავტორი

karlo

მშვიდობაძე

masS 1:200

კორეექტირებული საპროექტო გეგმა 15.40 ნიშნულზე

კორექტირებული გეგმა 15.40
ნიშნუზლე

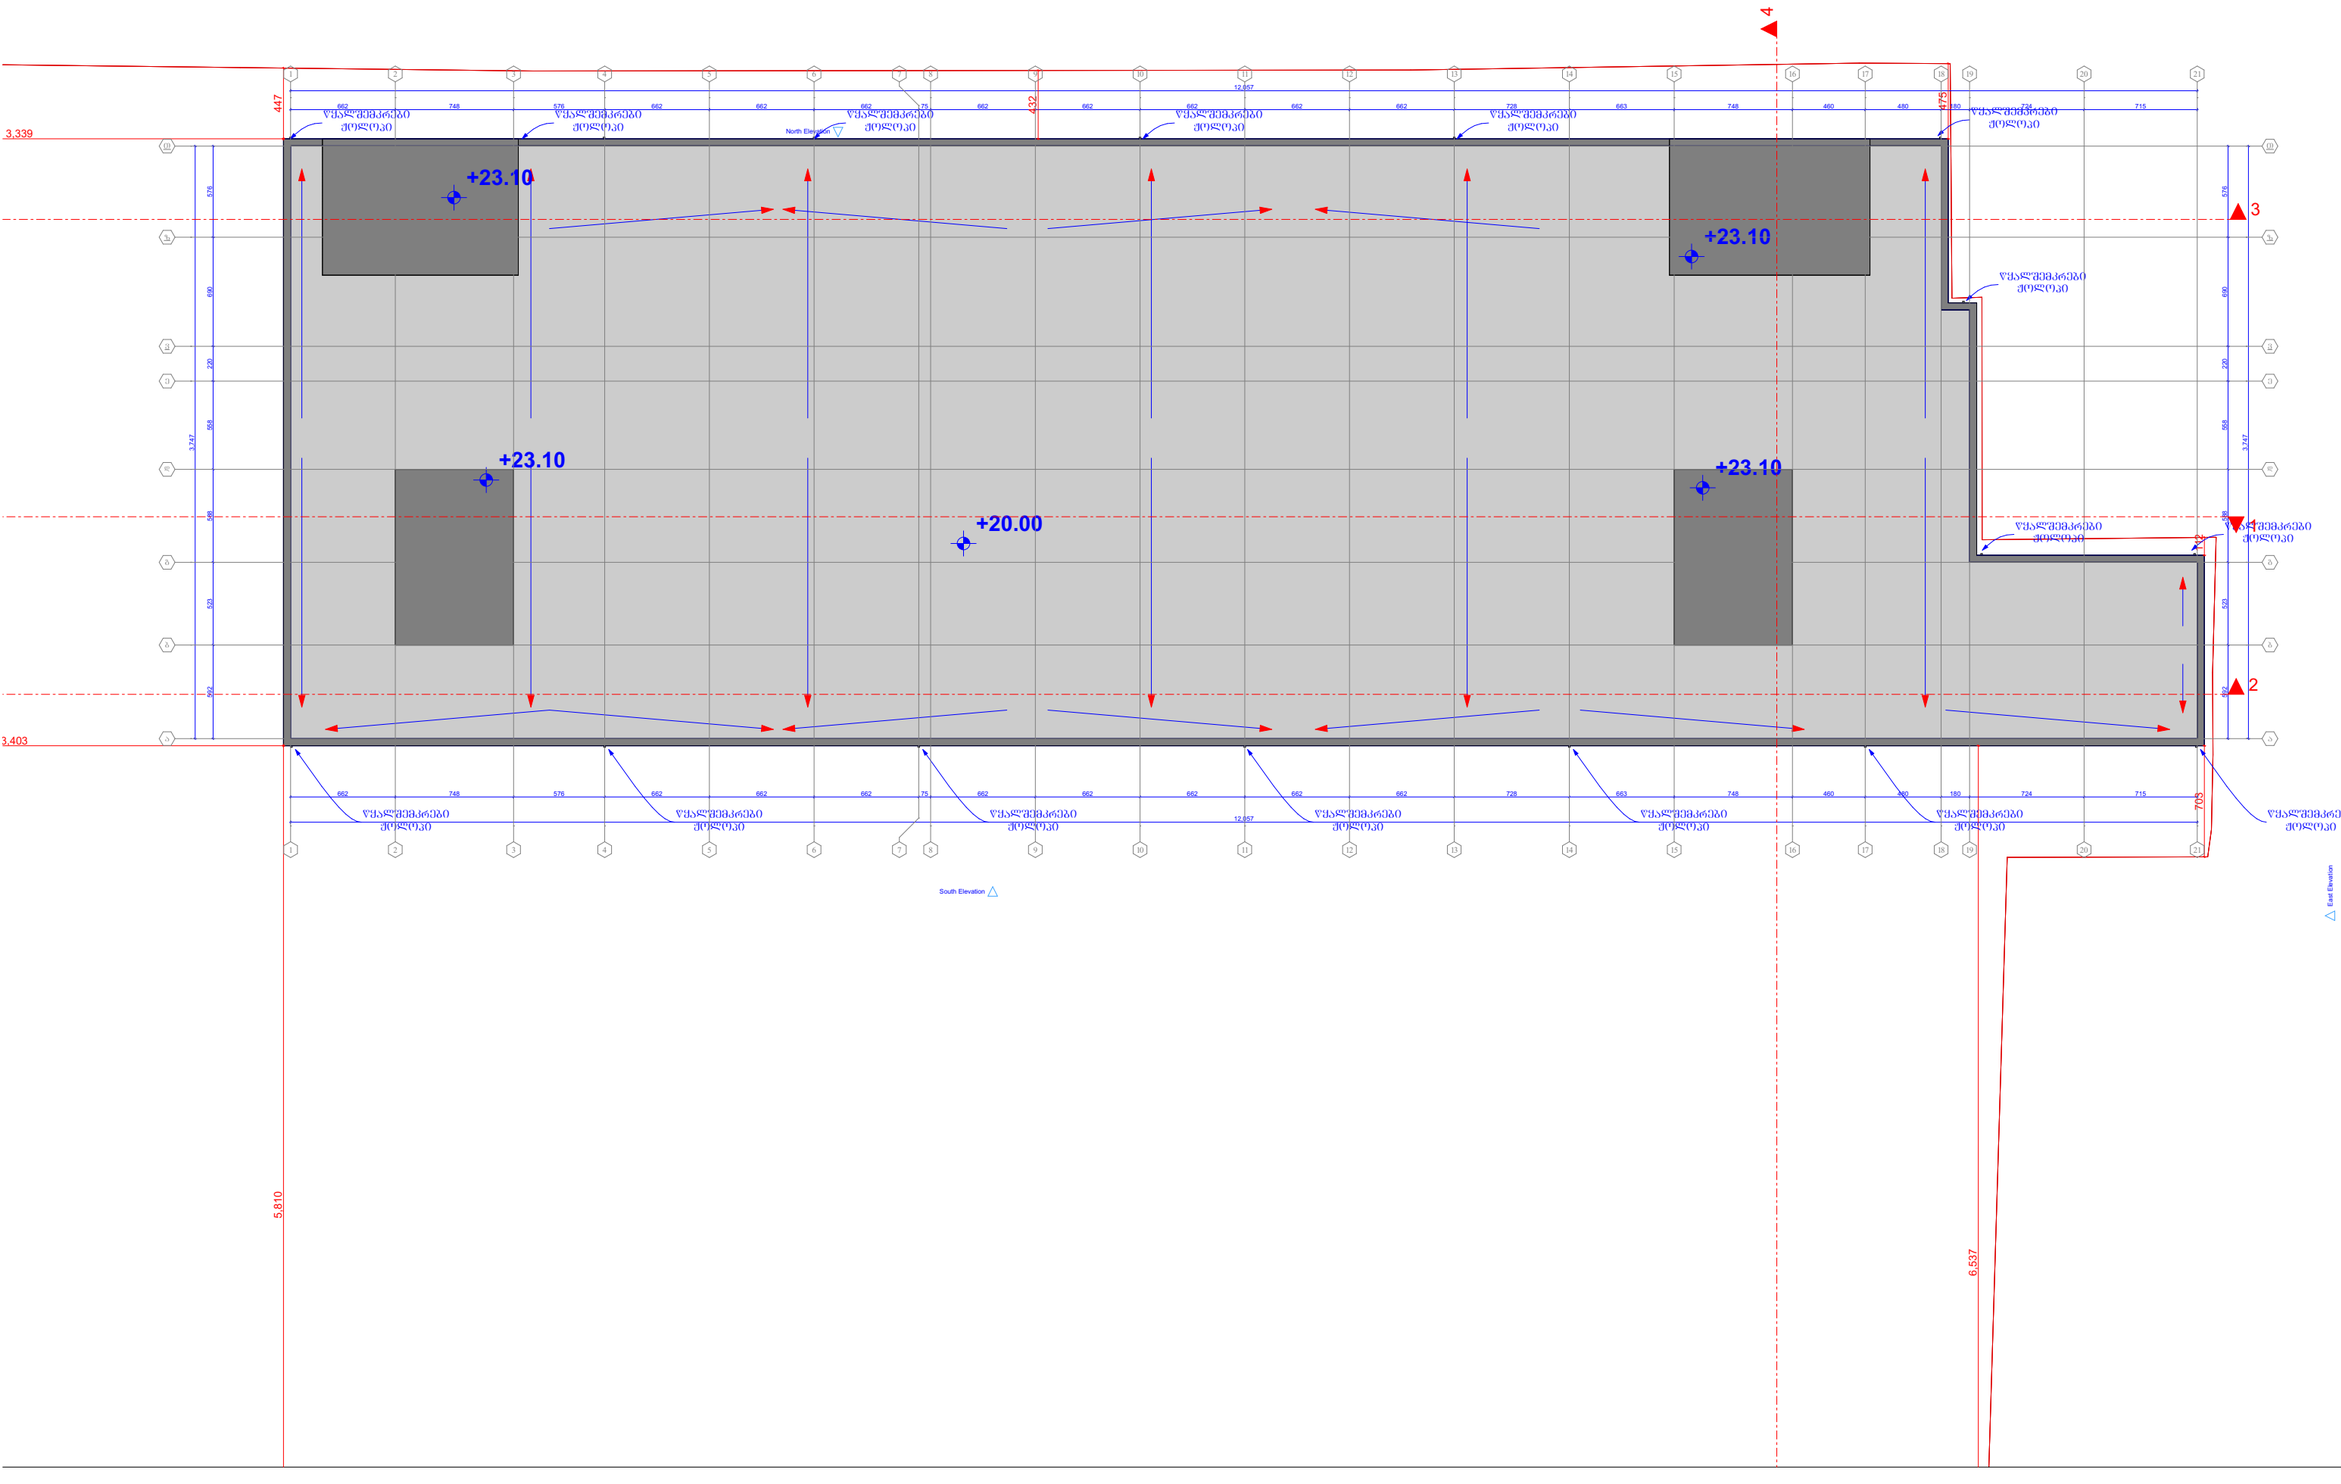

GSPublisherVersion 6.0.100.19

South Elevation

East Elevation

North Elevation

3,747

592 523 588 558 220 690 576

12,057

662 748 576 662 662 662 75 662 662 662 662 662 728 663 748 460 480 180 724 715

3,747

592 523 588 558 220 690 576

12,057

662 748 576 662 662 662 75 662 662 662 662 662 728 663 748 460 480 180 724 715

447

3,339

3,403

5,810

6,537

703 112

475

432

+20.00

+23.10

+23.10

+23.10

+23.10

წყალშემკრები
Jolopi

წყალშემკრები
Jolopi

წყალშემკრები
Jolopi

წყალშემკრები
Jolopi

წყალშემკრები
Jolopi

წყალშემკრები
Jolopi

წყალშემკრები
Jolopi

წყალშემკრები
Jolopi

წყალშემკრები
Jolopi

წყალშემკრები
Jolopi

წყალშემკრები
Jolopi

წყალშემკრები
Jolopi

წყალშემკრები
Jolopi

წყალშემკრები
Jolopi

წყალშემკრები
Jolopi

წყალშემკრები
Jolopi

1. სასაწყობე ფართი

2. საოფისე ფართი

3. კიბის უჯრედი

4. სანკვანძი

5. ტამბური

6. დერეფანი

7. ლიფტი

8. სამანქანე

9. ტექნიკური ოთახი

10. ბაქანი

11. საგენერატორი

12. წყლის ავზის ოთახი

13. საზაფხულო ფართი

15

15

14

14

13

13

12

12

11

11

10

10

9

9

8

8

v v

e e

d d

g g

b b

a a

7

7

6

6

5

5

4

4

3

3

z z

2

2

T T

16

16

1

1

17

17

18

18

19

19

20

20

21

21

1

4

2

3

მთ.არქიტექტორი

ფურცელი ფურცლები

ფურცლის სახელი

ობიექტის მისამართი

დამკვეთი

ობიექტის სახელწოდება:

პროექტის ნაწილი:

რევიზია თარიღი

A 1

ფორმატი

ქ. თბილისი,გ.ნადარეიშვილის
ქუჩა #9

სასაწყობე შენობა-ნაგებობის

რეკონსტრუქციის (დაშენება-

მიშნებეა) არქიტექტურული

ნაწილი

დირექტორი

karlo

მშვიდობაძე

დავით როგავა გიორგი ხუციშვილი თანაავტორი

karlo

მშვიდობაძე

masS 1:200

კორეექტირებული საპროექტო სახურავის გეგმა

კორექტირებული სახურავის
გეგმა