

საწყობის პროექტი

ქალაქი თბილისი, გზატკეცილი კახეთი , მიმდებარედ (ნაკვეთი 07/052)
ს/კ: 01.19.24.007.052

PROJECT GROUP

თბილისი 2023 წ.

ფურცლების ჩამონათვალი

	ნუმერაცია	ფაილის დასახელება	მასშტაბი
01 ტექსტური ნაწილი			
	01.01	თავფურცელი	
	01.02	ფურცლების ჩამონათვალი	
02 არქიტექტურა			
	02.01	გენ-გეგმა	1:600
	02.02	#1 საწყობის გეგმა -3.00 ნიშნულზე	1:150
	02.03	#1 საწყობის სახურავი	1:150
	02.04	#2 საწყობის გეგმა +0.00 ნიშნულზე	1:350
	02.05	#2 საწყობის სახურავი	1:350
	02.06	ოფისის გეგმა +0.00 ნიშნულზე	1:150
	02.07	ოფისის გეგმა +3.20 ნიშნულზე	1:150
	02.08	ოფისის სახურავი	1:150
	02.09	ჭრილი 1-1	1:70
	02.10	ჭრილი 2-2	1:150
	02.11	ჭრილი 3-3	1:100
	02.12	ჭრილი 4-4	1:350
	02.13	ჭრილი 5-5	1:70
	02.14	ჭრილი 6-6	1:150
	02.15	#1 ფასადი 3-1 ღერძებში	1:50
	02.16	#1 ფასადი 1-3 ღერძებში	1:100
	02.17	#1 ფასადი A-D ღერძებში	1:150
	02.18	#1 ფასადი D-A ღერძებში	1:150
	02.19	#2 ფასადი .5-1 ღერძებში	1:150
	02.20	#2 ფასადი A-T ღერძებში	1:350
	02.21	#2 ფასადი 1-.5 ღერძებში	1:100
	02.22	#2 ფასადი T-A ღერძებშო	1:350
	02.23	#3 ფასადი 3-1 ღერძებში	1:100
	02.24	#3 ფასადი A-E ღერძებში	1:100
	02.25	#3 ფასადი 1-3 ღერძებში	1:100
	02.26	#3 ფასადი E-A ღერძებში	1:100
	02.27	კარ-ფანჯრის სპეციფიკაცია	
03 კროკები			
	03.01	კროკები	
04 სიმაღლის სქემა			
	04.01	მაქსიმალური სიმაღლის განსაზღვრის სქემა 1	1:600
	04.02	მაქსიმალური სიმაღლის განსაზღვრის სქემა 2	1:300
05 ფოტომონტაჟი			
	05.01	ფოტომონტაჟი 1	
	05.02	ფოტომონტაჟი 2	

PROJECT GROUP	შენიშვნები	ობიექტი	დამკვეთი	შემსრულებელი				მასშტაბი		სტადია	ფურცლები	ფურცელი	ფორმატი
	ზომები მოცემულია მილიმეტრებში სიმაღლეები მოცემულია მეტრებში	საწყობი ქალაქი თბილისი , გზატკეცილი კახეთი , მიმდებარედ (ნაკვეთი 07/052) ს/კ: 01.19.24.007.052	შპს "ჯი არ სი" პ/ნ.205017578	შპს "პროჯექტ გრუპი" (ს/კ 404573083) არქიტექტორი რევაზ სულავა (პ/ნ 01024080499) ქ.თბილისი დედაენის პარკის ტერიტორია ნაკვ 03/003 ტელ: 555 999 540	დირექტორი არქიტექტორი დამკვეთი		404573083 GEORGIA "PROJECT GROUP LLC"	თარიღი	2023 წ.	არქიტექტურული პროექტი		01.02	A2
								ფურცლების ჩამონათვალი					

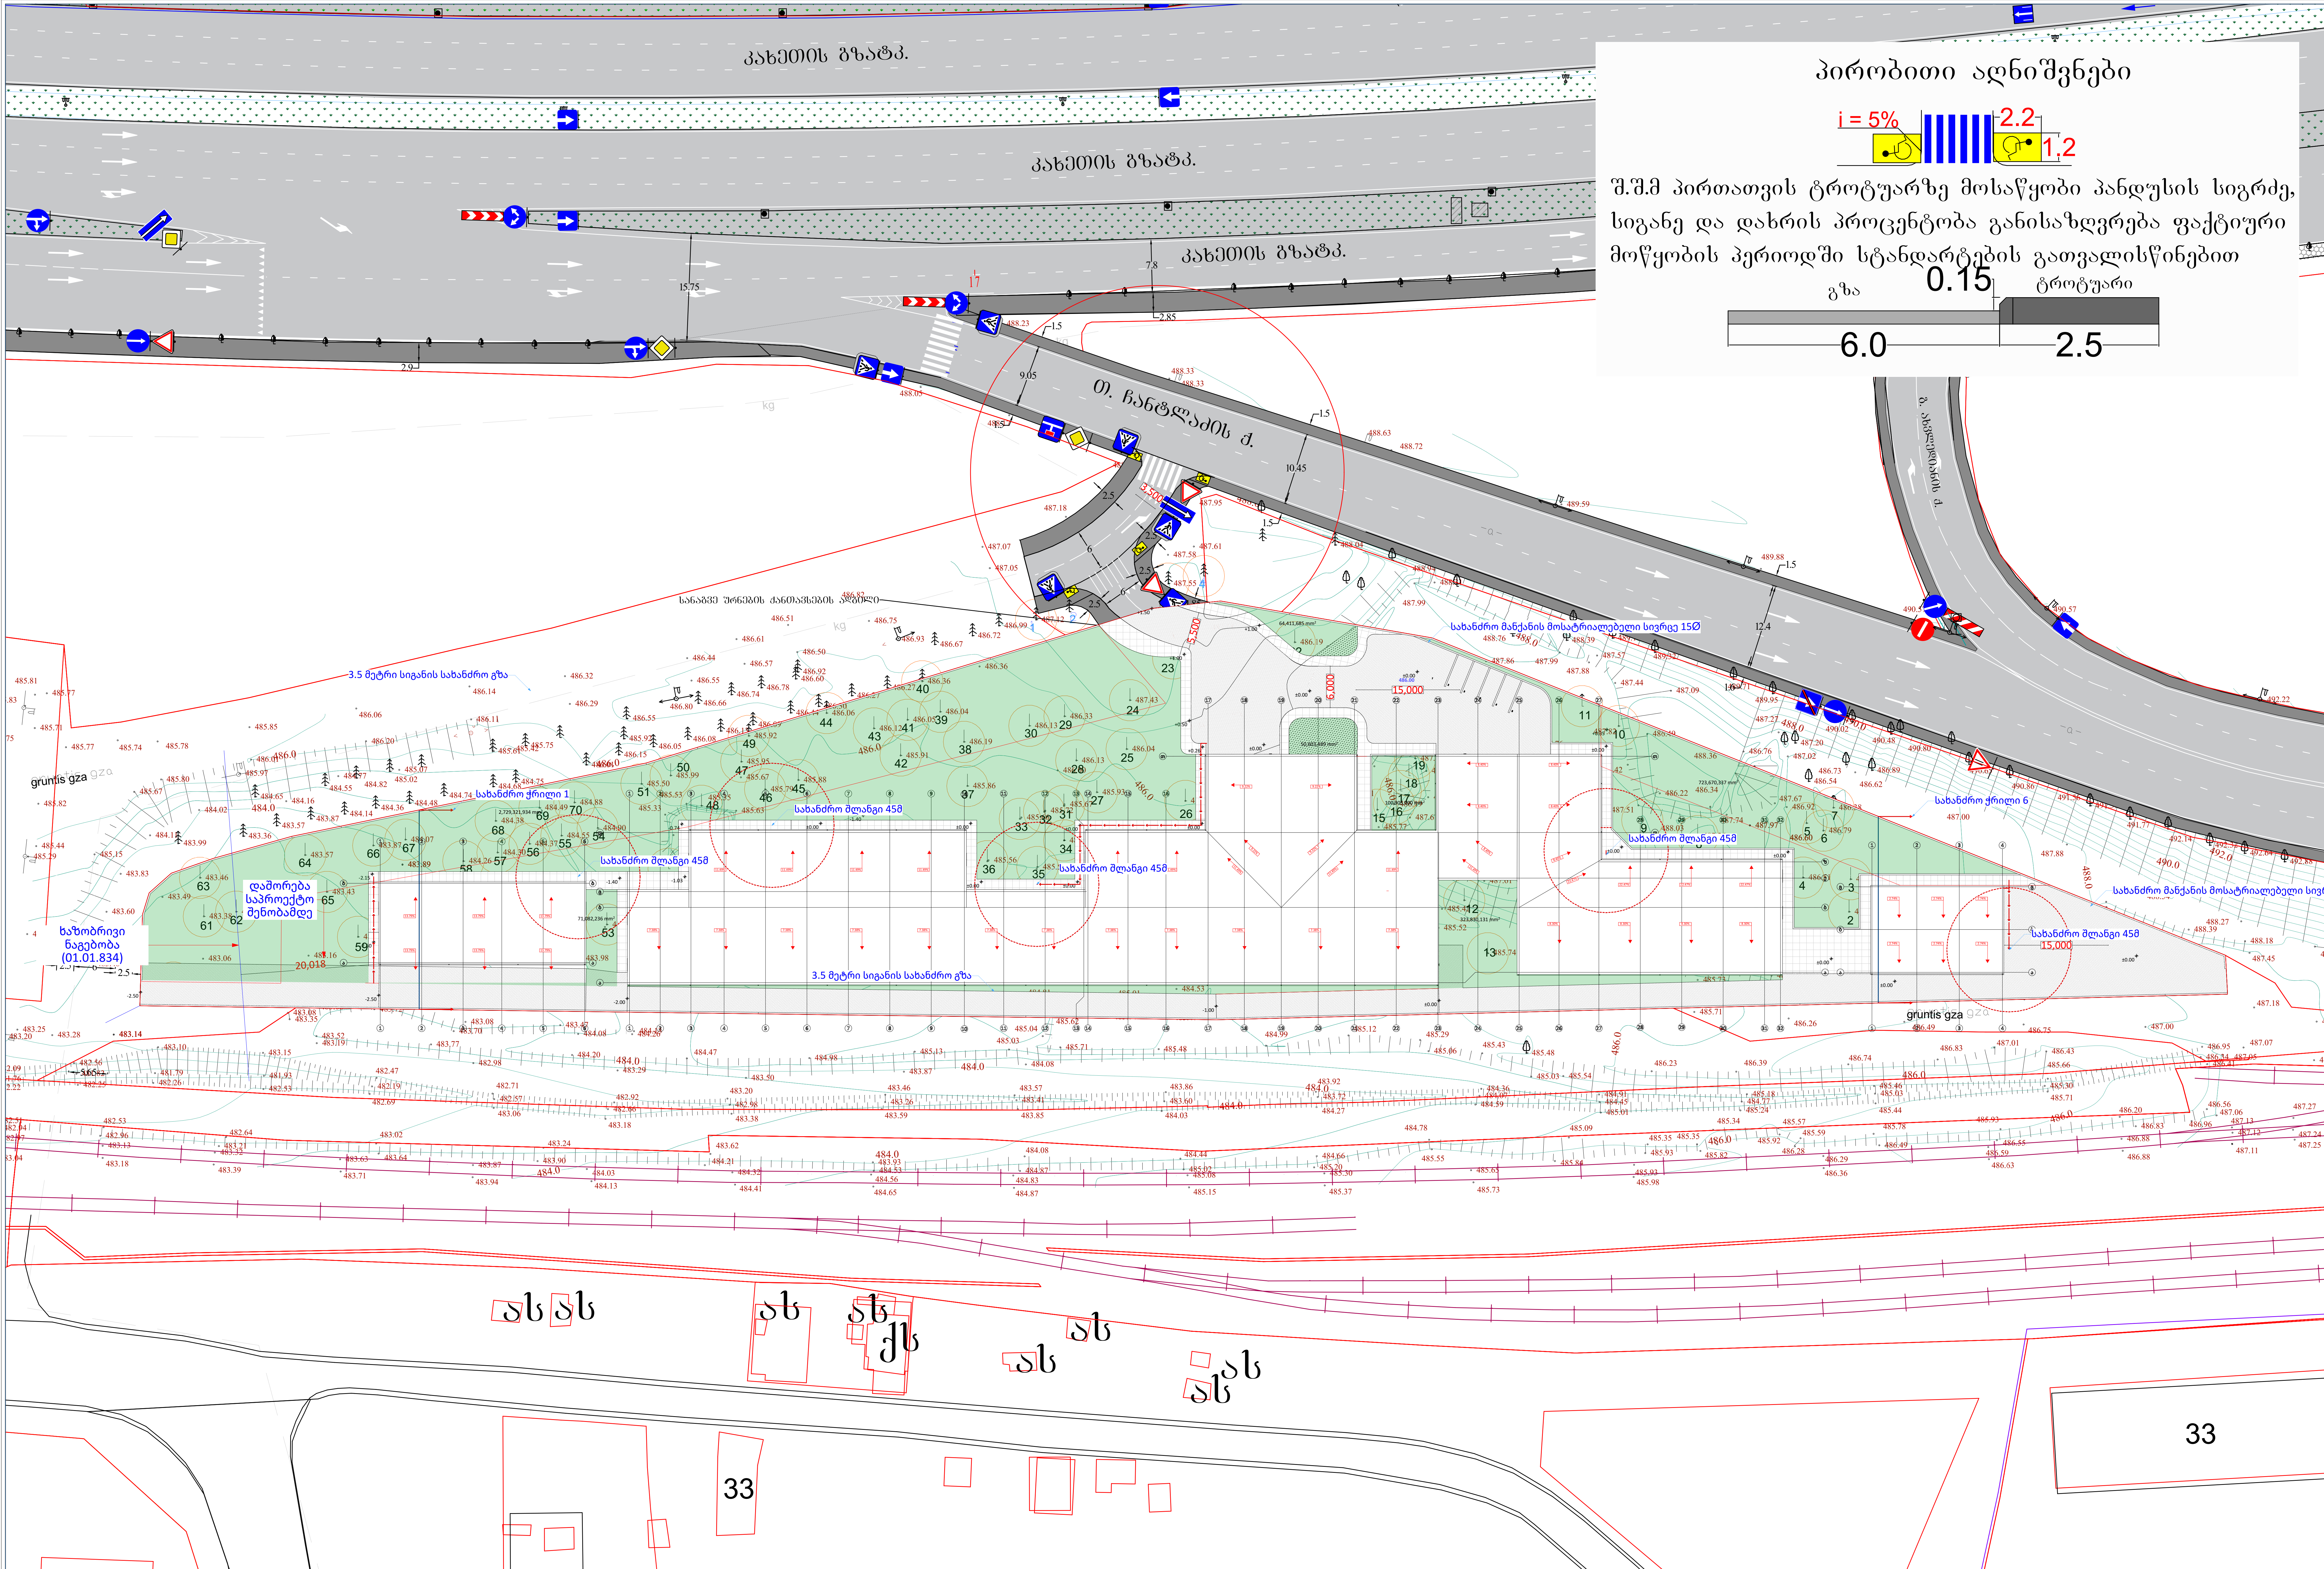

	შენიშვნები		ობიექტი	დამკვეთი	შემსრულებელი				მასშტაბი	1:600	სტადია	ფურცლები	ფურცელი	ფორმატი
PROJECT GROUP	ზომები მოცემულია მილიმეტრებში		საწყობი ქალაქი თბილისი , გზატკეცილი კახეთი , მიმდებარედ (ნაკვეთი 07/052) ს/კ: 01.19.24.007.052	შპს “ჯი არ სი“ პ/ნ.205017578	შპს "პროჯექტ გრუპი" (ს/კ 404573083) არქიტექტორი რევაზ სულავა (პ/ნ 01024080499) ქ.თბილისი დედაენის პარკის ტერიტორია ნაკვ 03/003 ტელ: 555 999 540	დირექტორი		404573083 GEORGIA "PROJECT GROUP LLC"	თარიღი	2023 წ.				
	სიმაღლეები მოცემულია მეტრებში					არქიტექტორი			გენ-გეგმა		არქიტექტურული პროექტი		02.01	A2
						დამკვეთი								

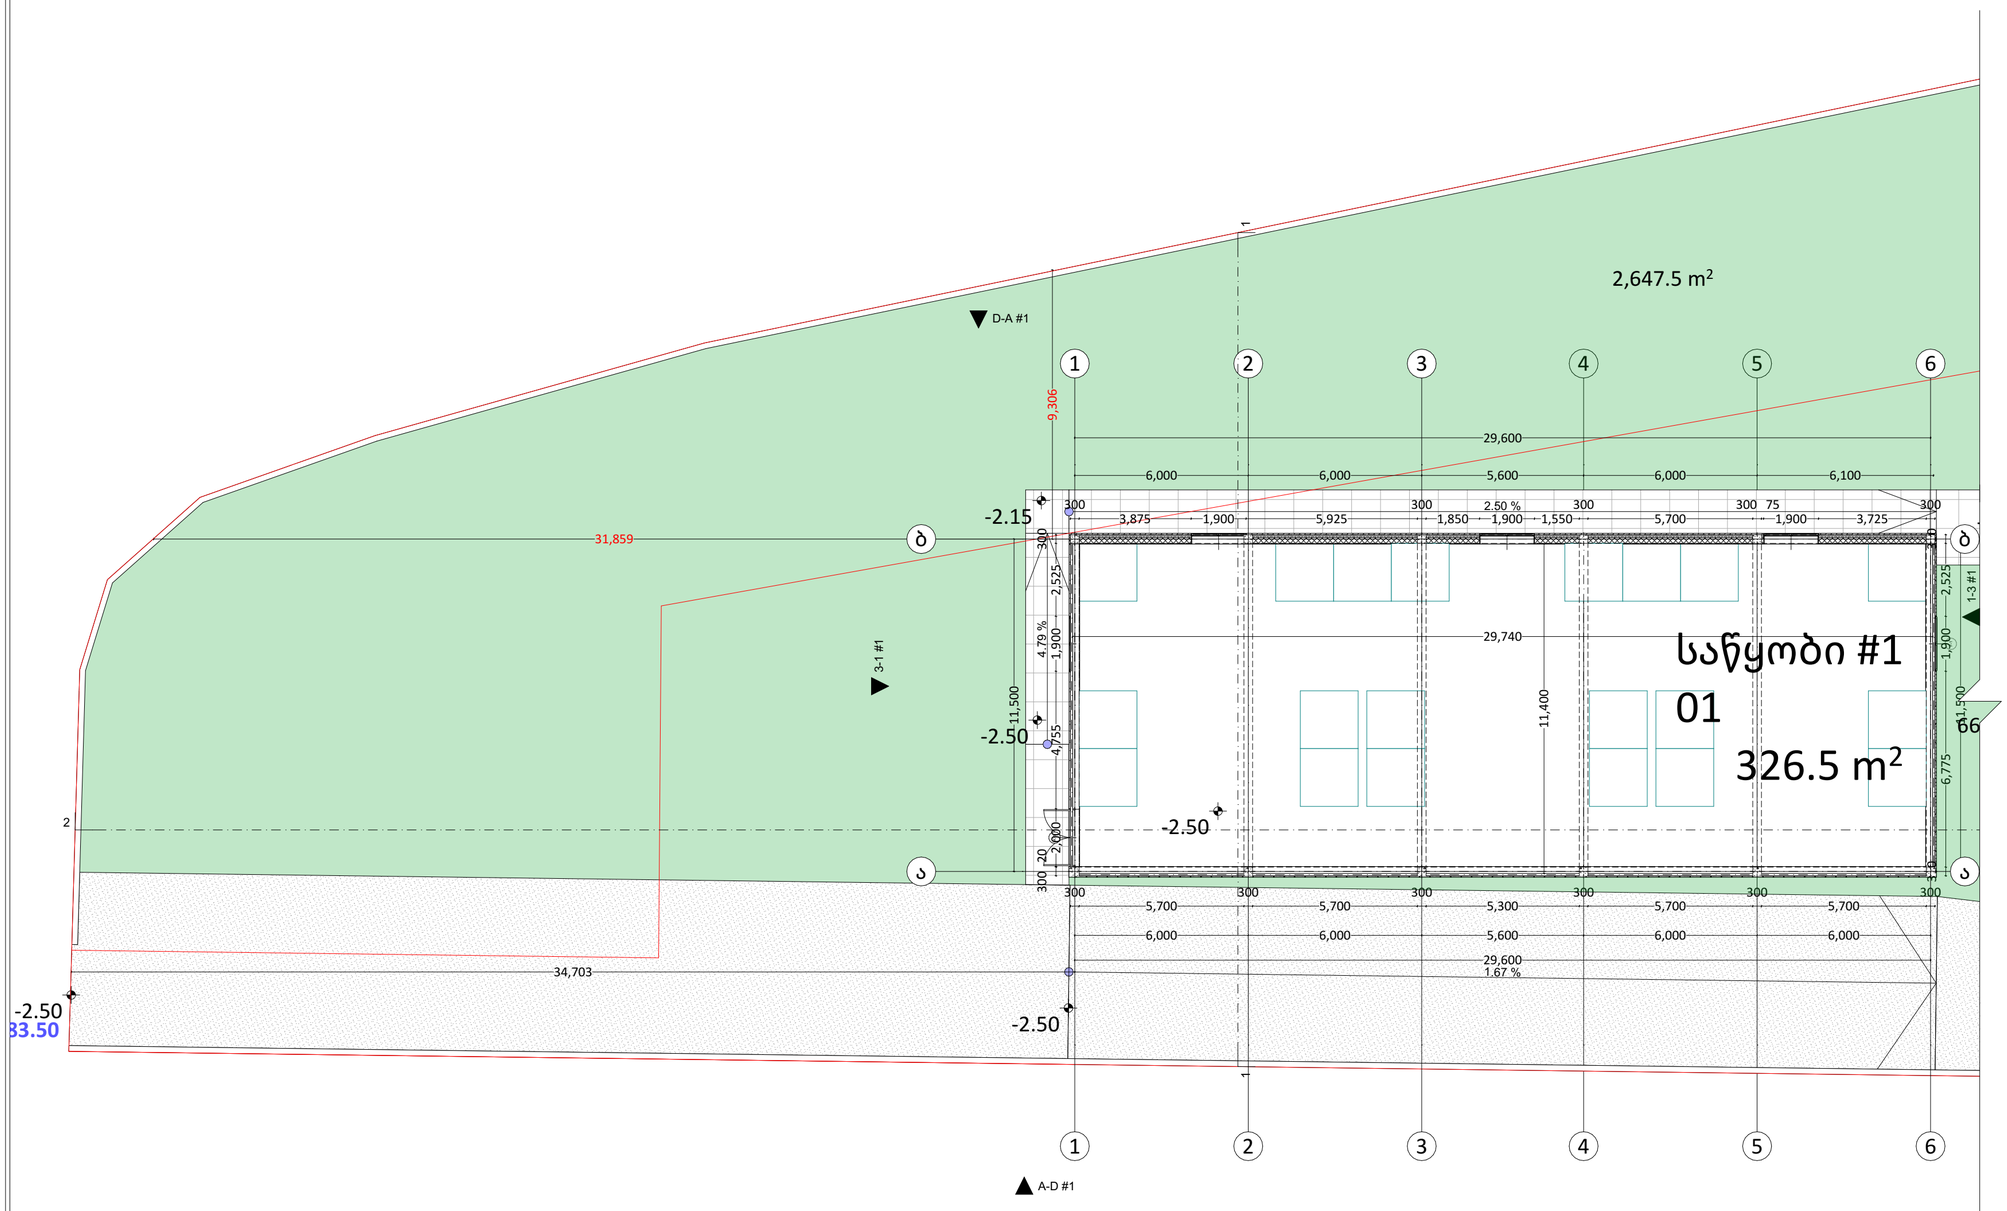

პირობითი ნიშნები

- ჭრილის ხაზი
- აბსოლუტური ნიშნული (±0.00 / ±492.00)
- საკადასტრო საზღვარი
- რეკვლირების ხაზი
- ბეტონი
- ბლოკი
- ტიხარი

PROJECT GROUP	შენიშვნები		ობიექტი	დამკვეთი	შემსრულებელი	დირექტორი		მასშტაბი	1:150	სტადია	ფურცლები	ფურცელი	ფორმატი
	ზომები მოცემულია მილიმეტრებში		საწყობი	შპს “ჯი არ სი“	შპს “პროექტ გრუპი” (ს/კ 404573083) არქიტექტორი რევაზ სულავა (პ/ნ 01024080499)	არქიტექტორი		თარიღი	2023 წ.				
	სიმაღლეები მოცემულია მეტრებში		ქალაქი თბილისი , გზატკეცილი კახეთი , მიმდებარედ (ნაკვეთი 07/052) ს/კ: 01.19.24.007.052	პ/ნ.205017578	ქ.თბილისი დედოფლის პარკის ტერიტორია ნაკვ 03/003 ტელ: 555 999 540	დამკვეთი		#1 საწყობის გეგმა -3.00 ნიშნულზე		არქიტექტურული პროექტი		02.02	A2

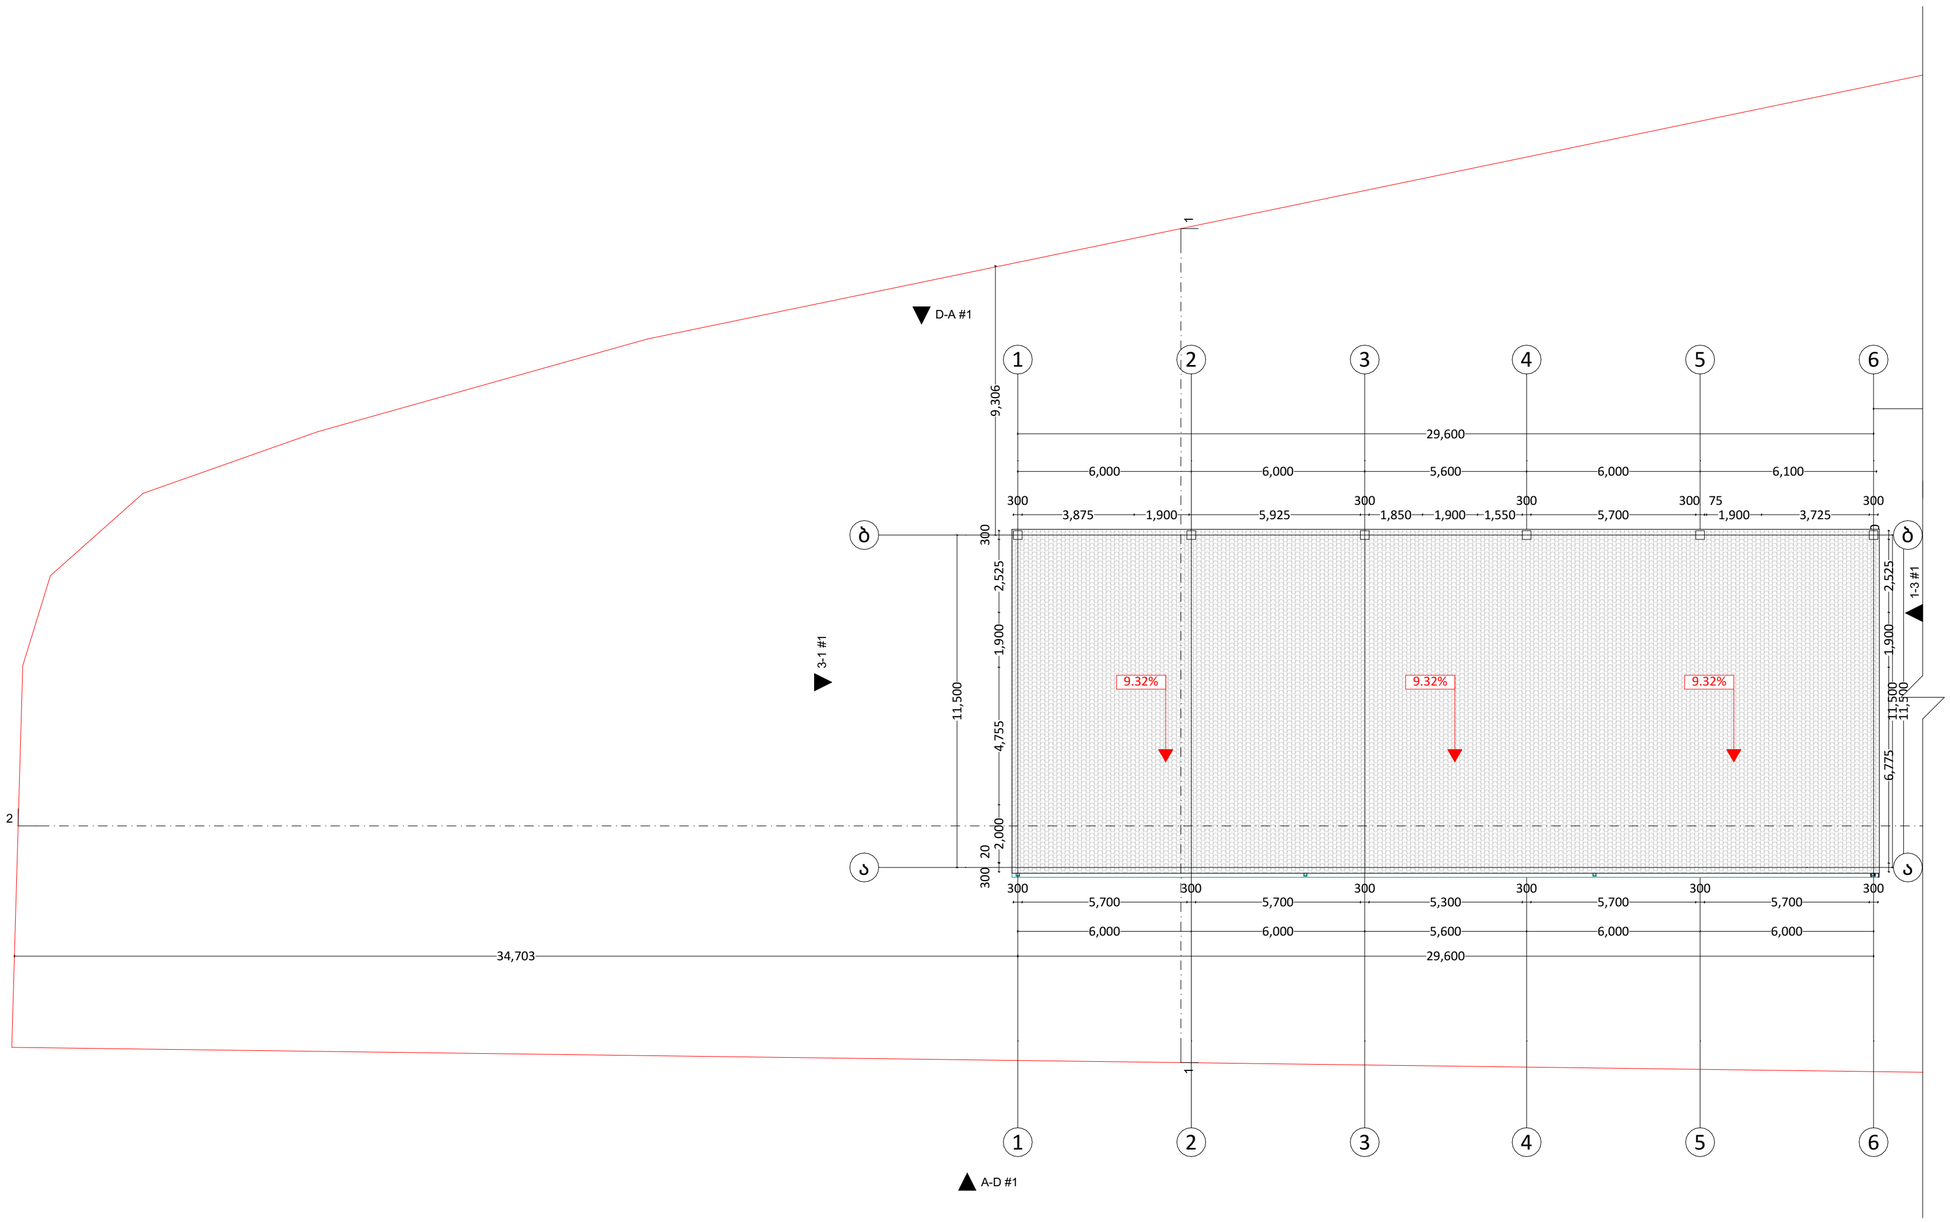

პირობითი ნიშნები

- ჭრილის ხაზი
- აბსოლუტური ნიშნული (±0.00 / +492.00)
- საკადასტრო საზღვარი
- რეკვლირების ხაზი
- ბეტონი
- ბლოკი
- ტიხარი

PROJECT GROUP	შენიშვნები		ობიექტი	დამკვეთი	შემსრულებელი	დირექტორი		მასშტაბი	1:150	სტადია	ფურცლები	ფურცელი	ფორმატი
	ზომები მოცემულია მილიმეტრებში		საწყობი	შპს “ჯი არ სი“	შპს “პროექტ გრუპი“ (ს/კ 404573083) არქიტექტორი რევაზ სულავა (პ/ნ 01024080499)	არქიტექტორი		თარიღი	2023 წ.				
	სიმაღლეები მოცემულია მეტრებში		ქალაქი თბილისი , გზატკეცილი კახეთი , მიმდებარედ (ნაკვეთი 07/052) ს/კ: 01.19.24.007.052	პ/ნ.205017578	ქ.თბილისი დიღომის პარკის ტერიტორია ნაკვ 03/003 ტელ: 555 999 540	დამკვეთი		#1 საწყობის სახურავი		არქიტექტურული პროექტი		02.03	A2

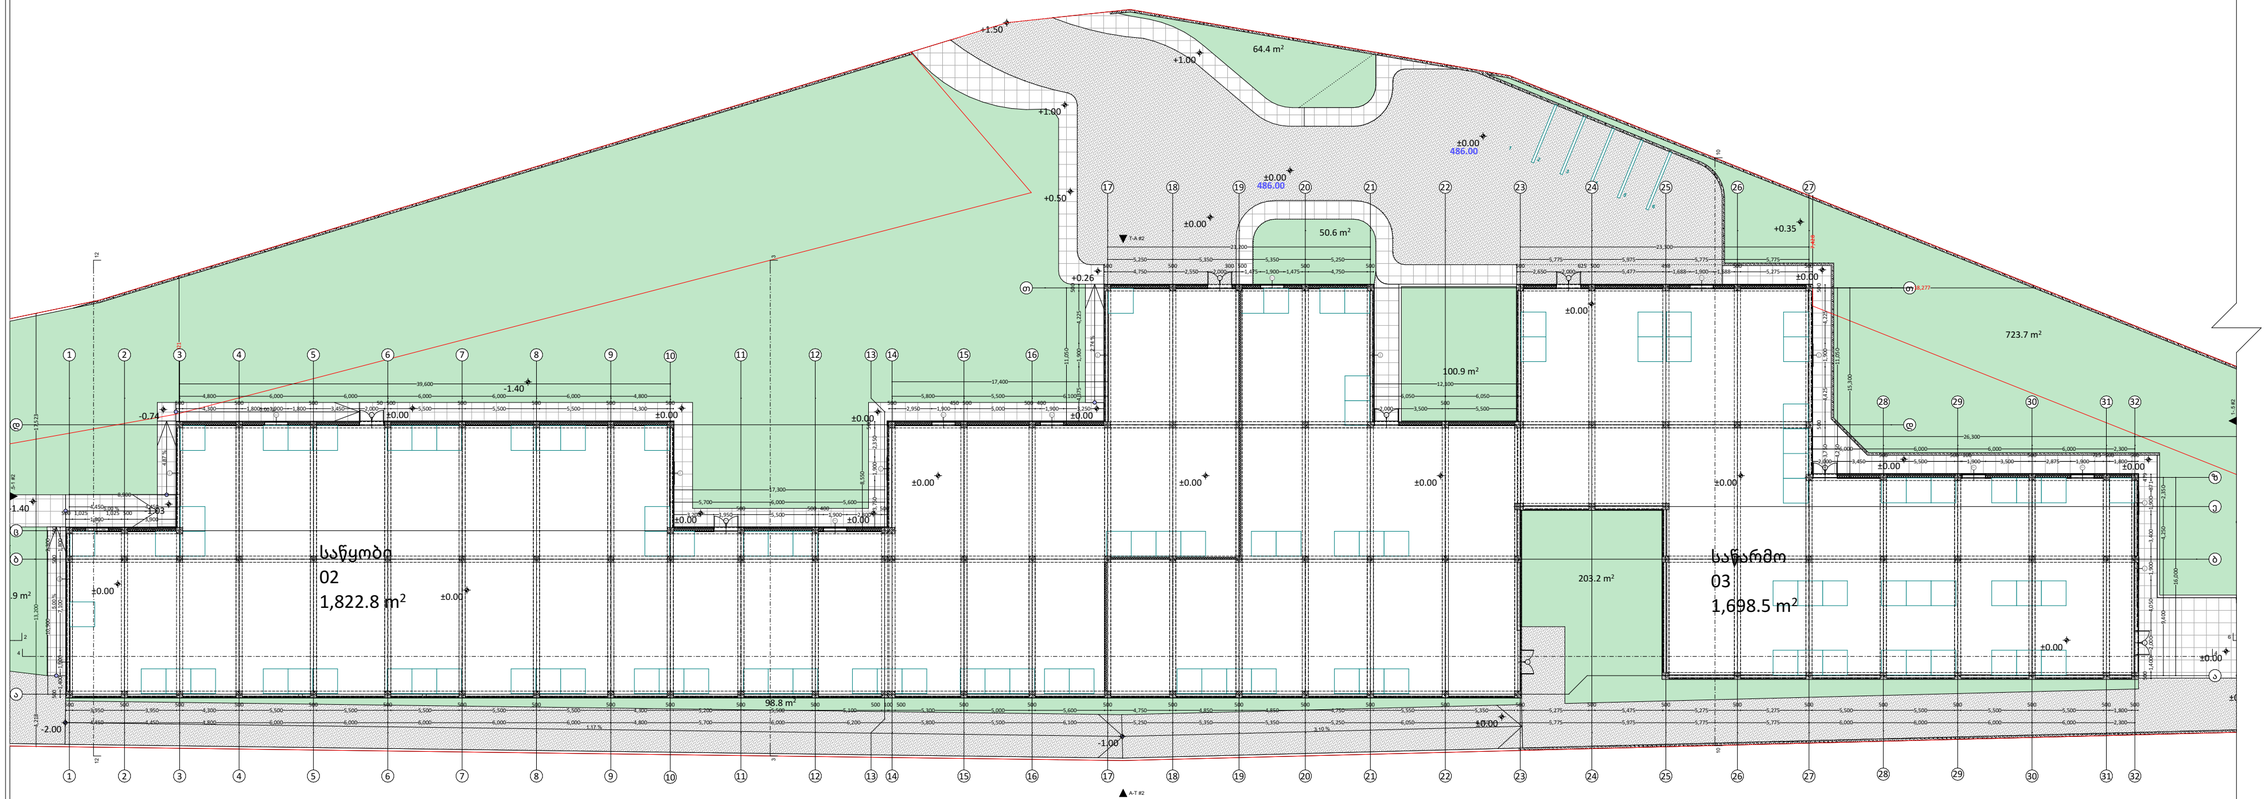

პირობითი ნიშნები

- ჭრილის ხაზი
- აბსოლუტური ნიშნული (±0.00 / +492.00)
- საკადასტრო საზღვარი
- რეკვლირების ხაზი
- ბეტონი
- ბლოკი
- ტიხარი

PROJECT GROUP	შენიშვნები		ობიექტი	დამკვეთი	შემსრულებელი	დირექტორი		მასშტაბი	1:350	სტადია	ფურცლები	ფურცელი	ფორმატი
	ზომები მოცემულია მილიმეტრებში სიმაღლეები მოცემულია მეტრებში		საწყობი ქალაქი თბილისი , გზატკეცილი კახეთი , მიმდებარედ (ნაკვეთი 07/052) ს/კ: 01.19.24.007.052	შპს “ჯი არ სი“ პ/ნ.205017578	შპს "პროჯექტ გრუპი" (ს/კ 404573083) არქიტექტორი რევაზ სულავა (პ/ნ 01024080499) ქ.თბილისი დელღანის პარკის ტერიტორია ნაკვ 03/003 ტელ: 555 999 540	არქიტექტორი		თარიღი	2023 წ.			
						დამკვეთი		#2 საწყობის გეგმა +0.00 ნიშნულზე		არქიტექტურული პროექტი		02.04	A2

პირობითი ნიშნები

- ჭრილის ხაზი
- აბსოლუტური ნიშნული (±0.00 / ±492.00)
- საკადასტრო საზღვარი
- რეკვლირების ხაზი
- ბეტონი
- ბლოკი
- ტიხარი

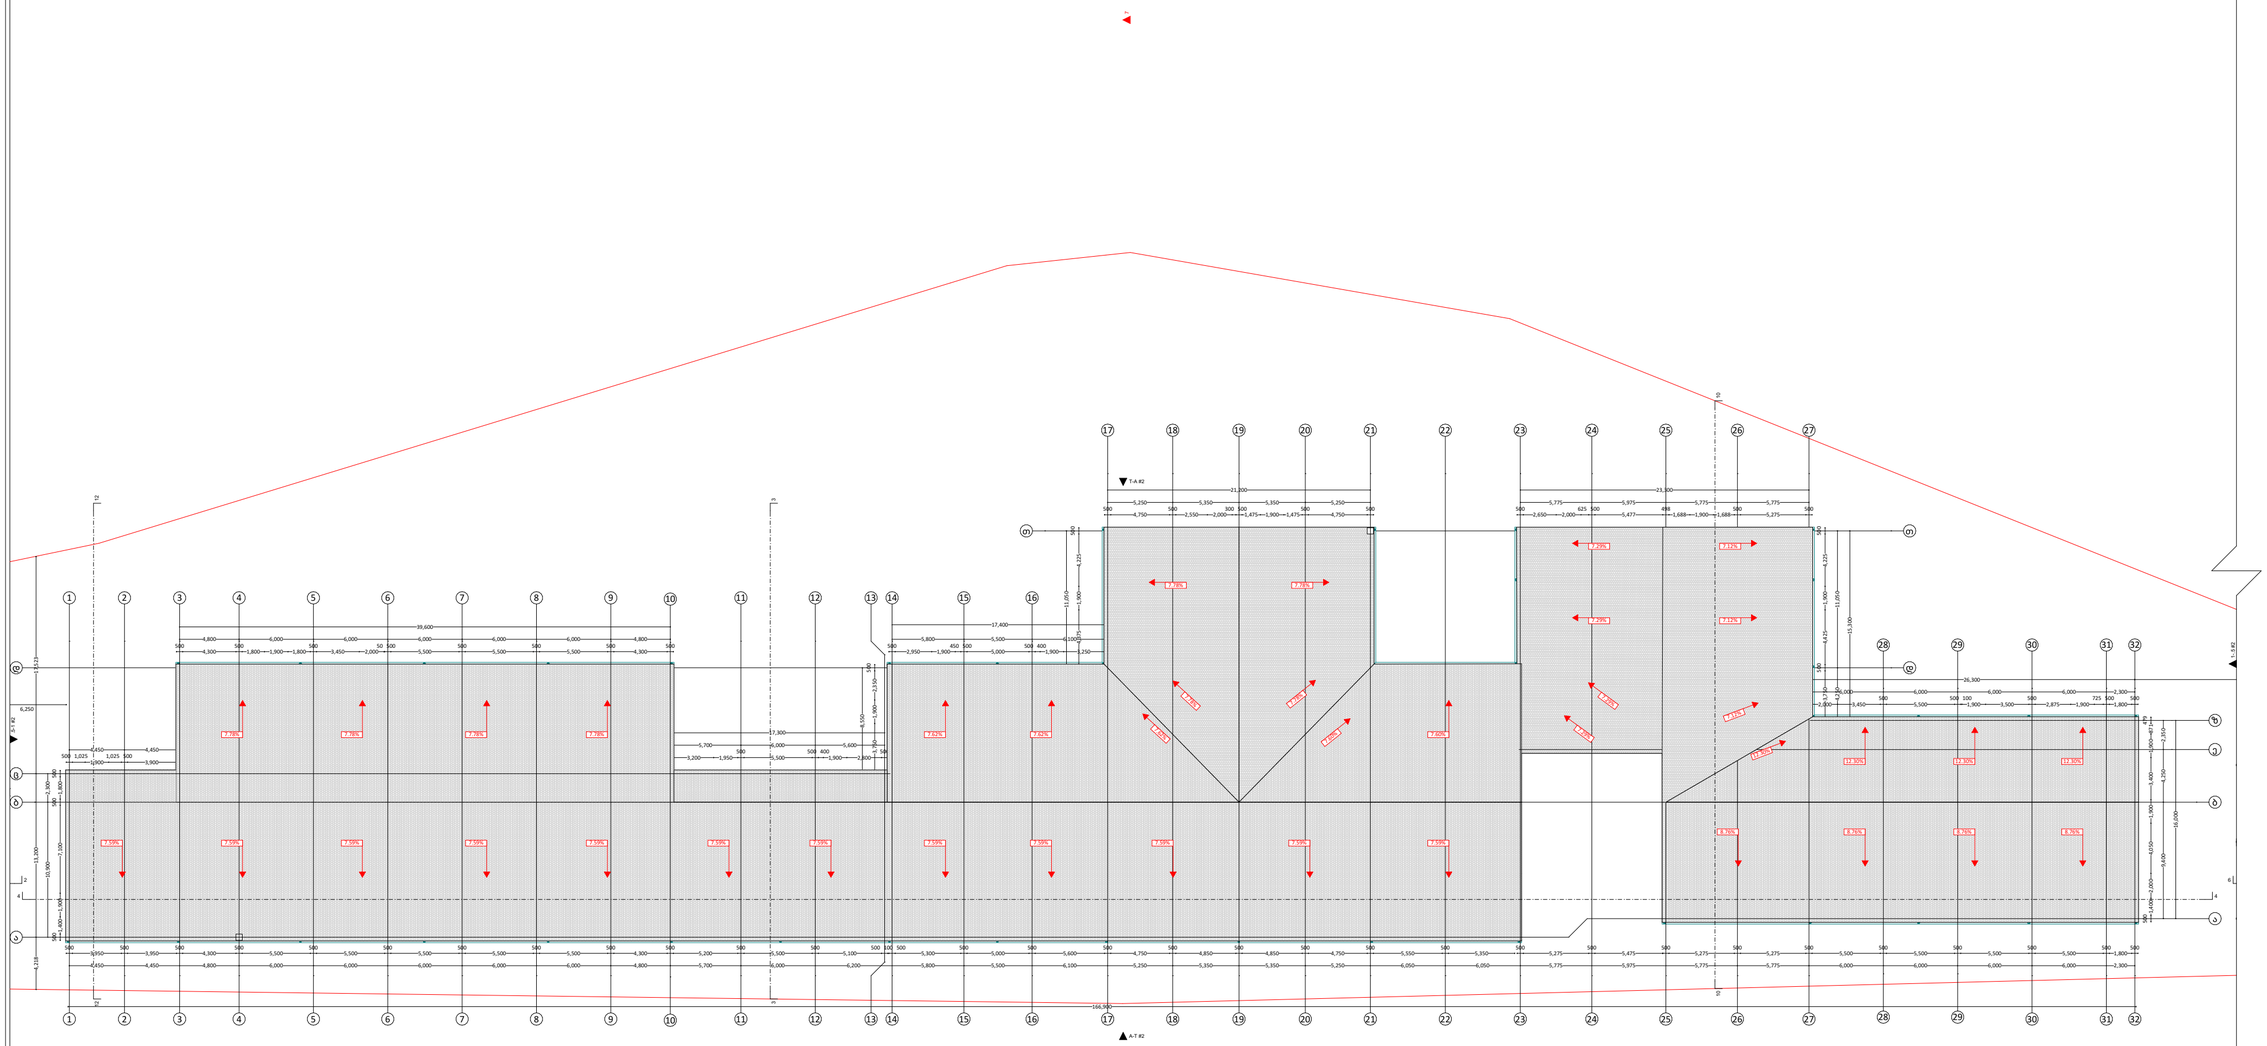

PROJECT GROUP	შენიშვნები		ობიექტი	დამკვეთი	შემსრულებელი	დირექტორი		მასშტაბი	1:350	სტადია	ფურცლები	ფურცელი	ფორმატი
	ზომები მოცემულია მილიმეტრებში სიმაღლეები მოცემულია მეტრებში		საწყობი ქალაქი თბილისი , გზატკეცილი კახეთი , მიმდებარედ (ნაკვეთი 07/052) ს/კ: 01.19.24.007.052	შპს “ჯი არ სი“ ვ/ნ.205017578	შპს “პროკუქტ გრუპი“ (ს/კ 404573083) არქიტექტორი რევაზ სულავა (პ/ნ 01024080499) ქ.თბილისი დედოფლის პარკის ტერიტორია ნაკვ 03/003 ტელ: 555 999 540	არქიტექტორი		თარიღი	2023 წ.			
						დამკვეთი		#2 საწყობის სახურავი		არქიტექტურული პროექტი		02.05	A2

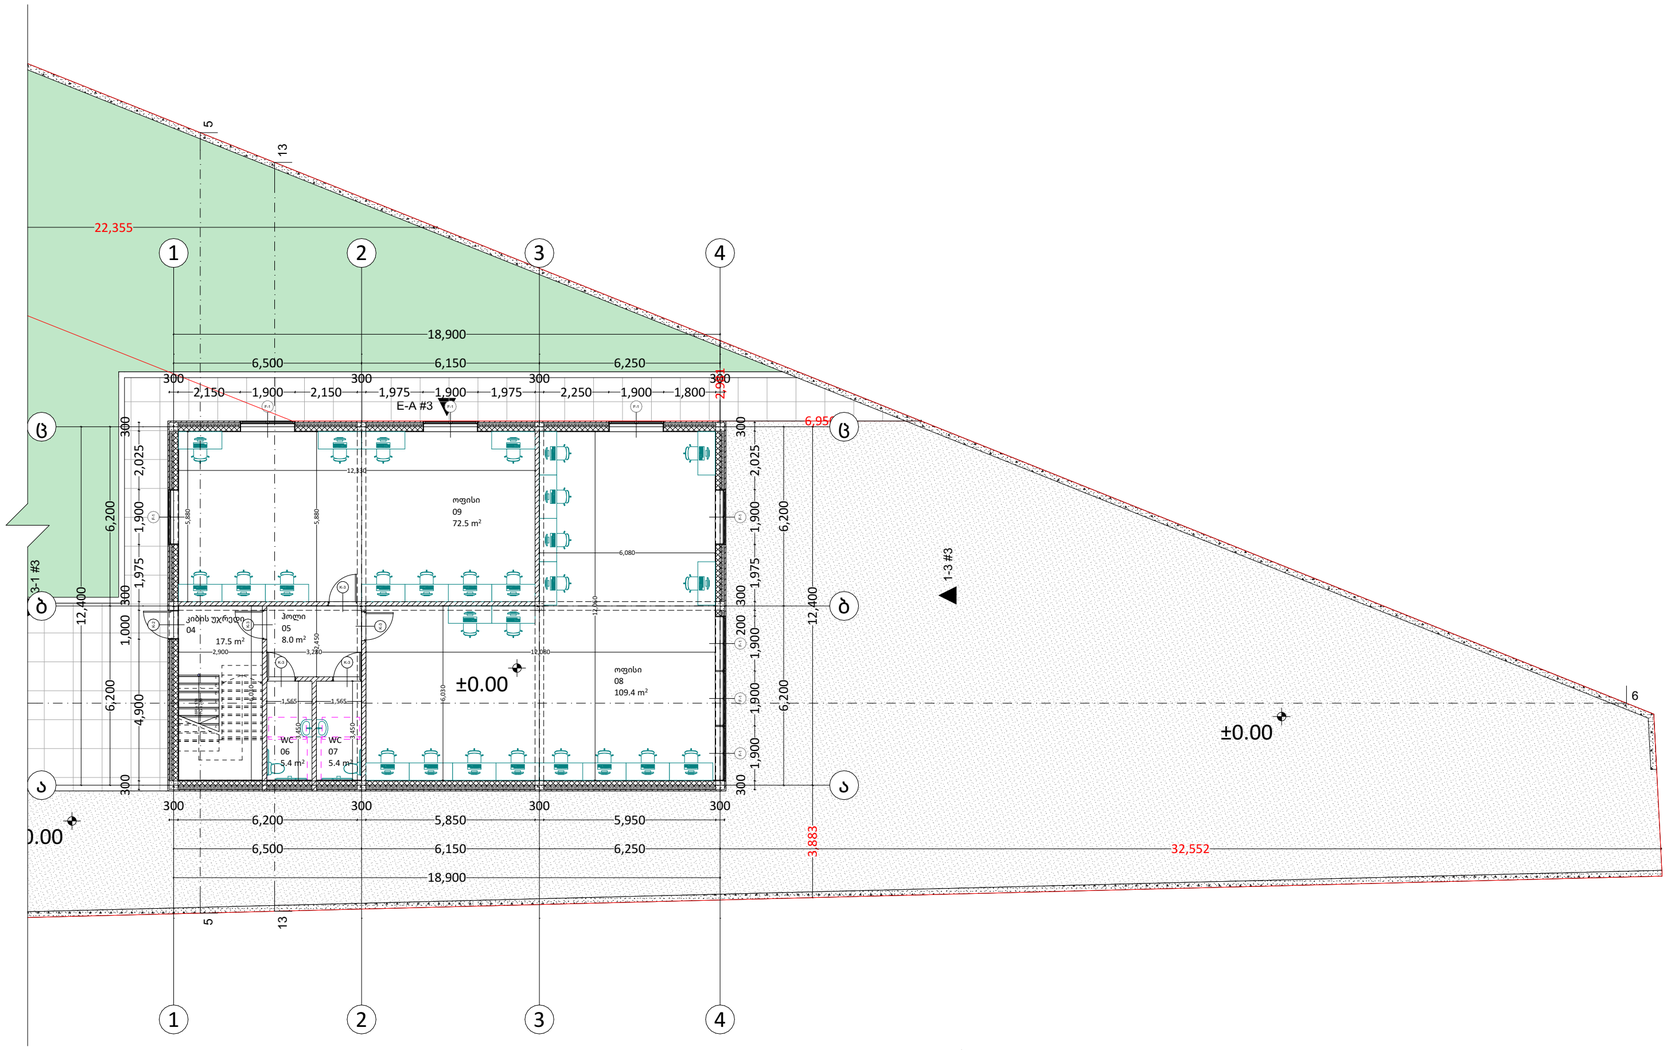

პირობითი ნიშნები

ჭრილის ხაზი	
აბსოლუტური ნიშნული	±0.00 / +492.00
საკადასტრო საზღვარი	
რეგულირების ხაზი	
ბეტონი	
ბლოკი	
ტიხარი	

04	კიბის უჯრედი	17.5
05	ჰოლი	8.0
06	WC	5.4
07	WC	5.4
08	ოფისი	109.4
09	ოფისი	72.5
		4,066.0 m²

PROJECT GROUP	შენიშვნები		ობიექტი	დამკვეთი	შემსრულებელი	დირექტორი		მასშტაბი	1:150	სტადია	ფურცლები	ფურცელი	ფორმატი
	ზომები მოცემულია მილიმეტრებში		საწყობი	შპს “ჯი არ სი“	შპს "პროჯექტ გრუპი" (ს/კ 404573083) არქიტექტორი რევაზ სულავა (პ/ნ 01024080499)	არქიტექტორი		თარიღი	2023 წ.				
	სიმაღლეები მოცემულია მეტრებში		ქალაქი თბილისი , გზატკეცილი კახეთი , მიმდებარედ (ნაკვეთი 07/052) ს/კ: 01.19.24.007.052	პ/ნ.205017578	ქ.თბილისი დეღაენის პარკის ტერიტორია ნაკვ 03/003 ტელ: 555 999 540	დამკვეთი		ოფისის გეგმა +0.00 ნიშნულზე		არქიტექტურული პროექტი		02.06	A2

პირობითი ნიშნები

	ჭრილის ხაზი
±0.00 +492.00	აბსოლუტური ნიშნული
	საკადასტრო საზღვარი
	რეგულირების ხაზი
	ბეტონი
	ბლოკი
	ტიხარი

10	ჰოლი	8.0
11	WC	5.4
12	WC	5.4
13	ოფისი	109.4

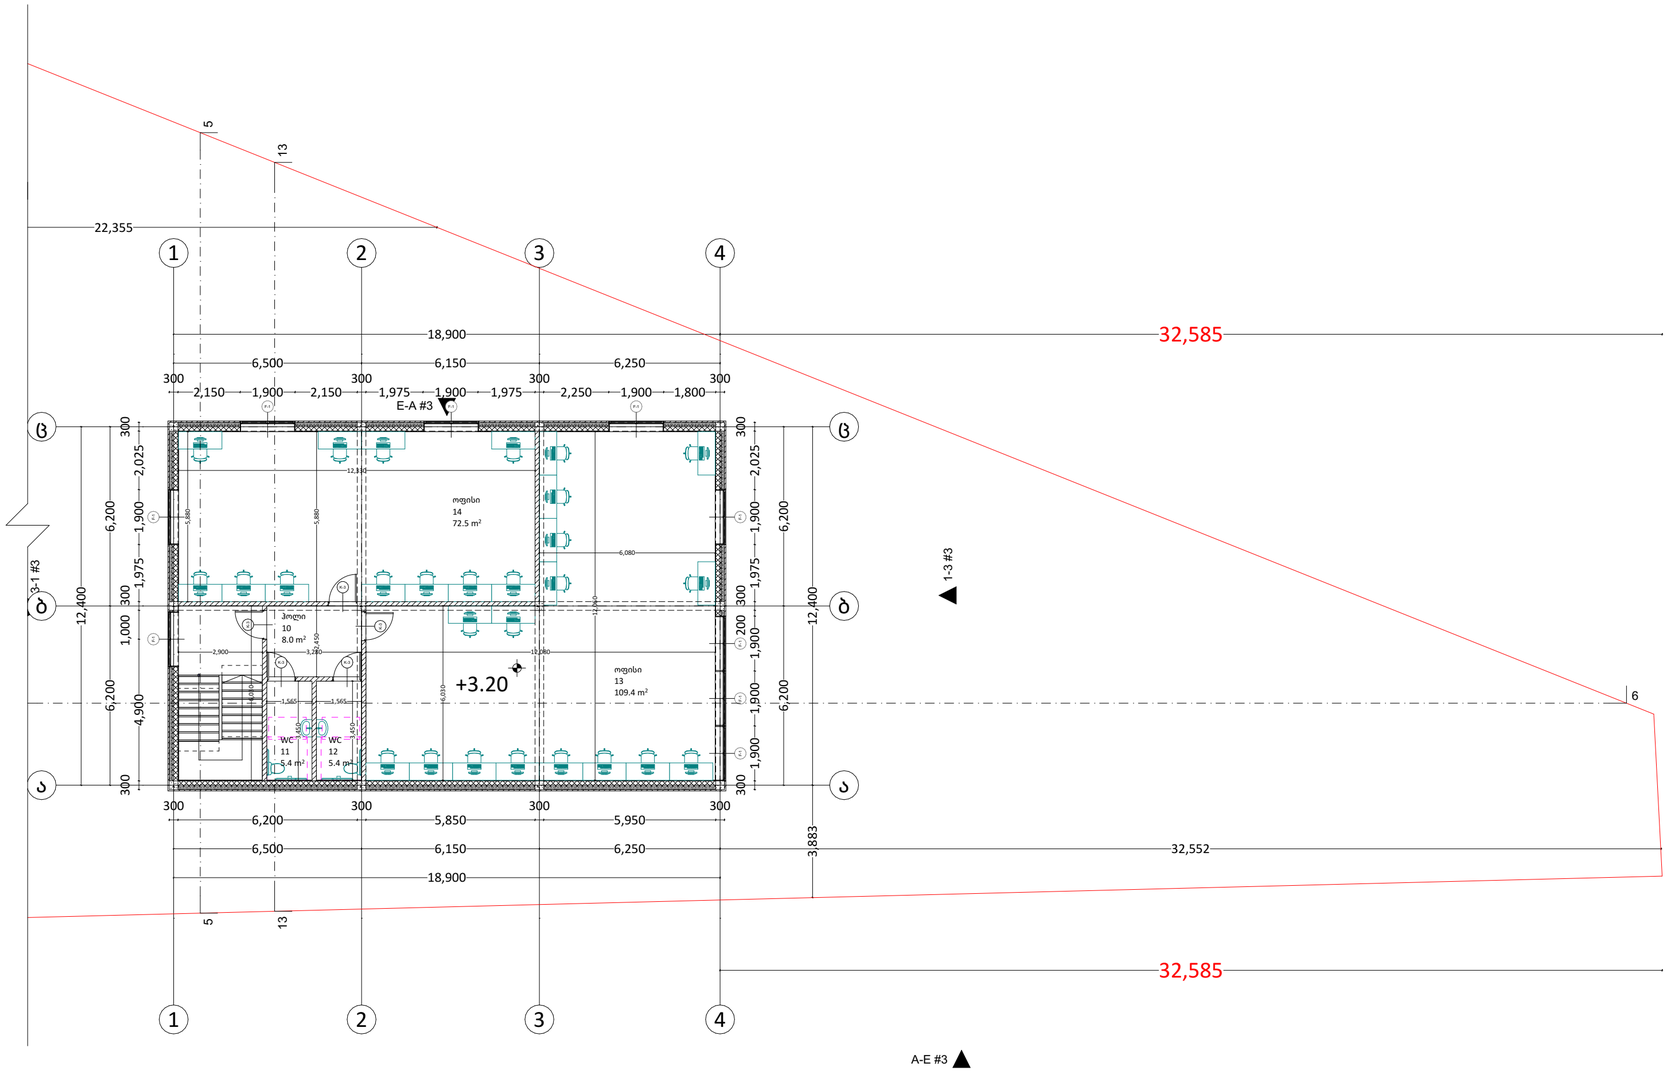

PROJECT GROUP	შენიშვნები		ობიექტი	დამკვეთი	შემსრულებელი	დირექტორი		მასშტაბი	1:150	სტადია	ფურცლები	ფურცელი	ფორმატი
	ზომები მოცემულია მილიმეტრებში		საწყობი	შპს “ჯი არ სი“	შპს "პროექტ გრუპი" (ს/კ 404573083) არქიტექტორი რევაზ სულავა (პ/ნ 01024080499)	არქიტექტორი		თარიღი	2023 წ.				
	სიმაღლეები მოცემულია მეტრებში		ქალაქი თბილისი , გზატკეცილი კახეთი , მიმდებარედ (ნაკვეთი 07/052)	პ/ნ.205017578	ქ.თბილისი დეღანების პარკის ტერიტორია ნაკვ 03/003 ტელ: 555 999 540	დამკვეთი		ოფისის გეგმა +3.20 ნიშნულზე		არქიტექტურული პროექტი		02.07	A2

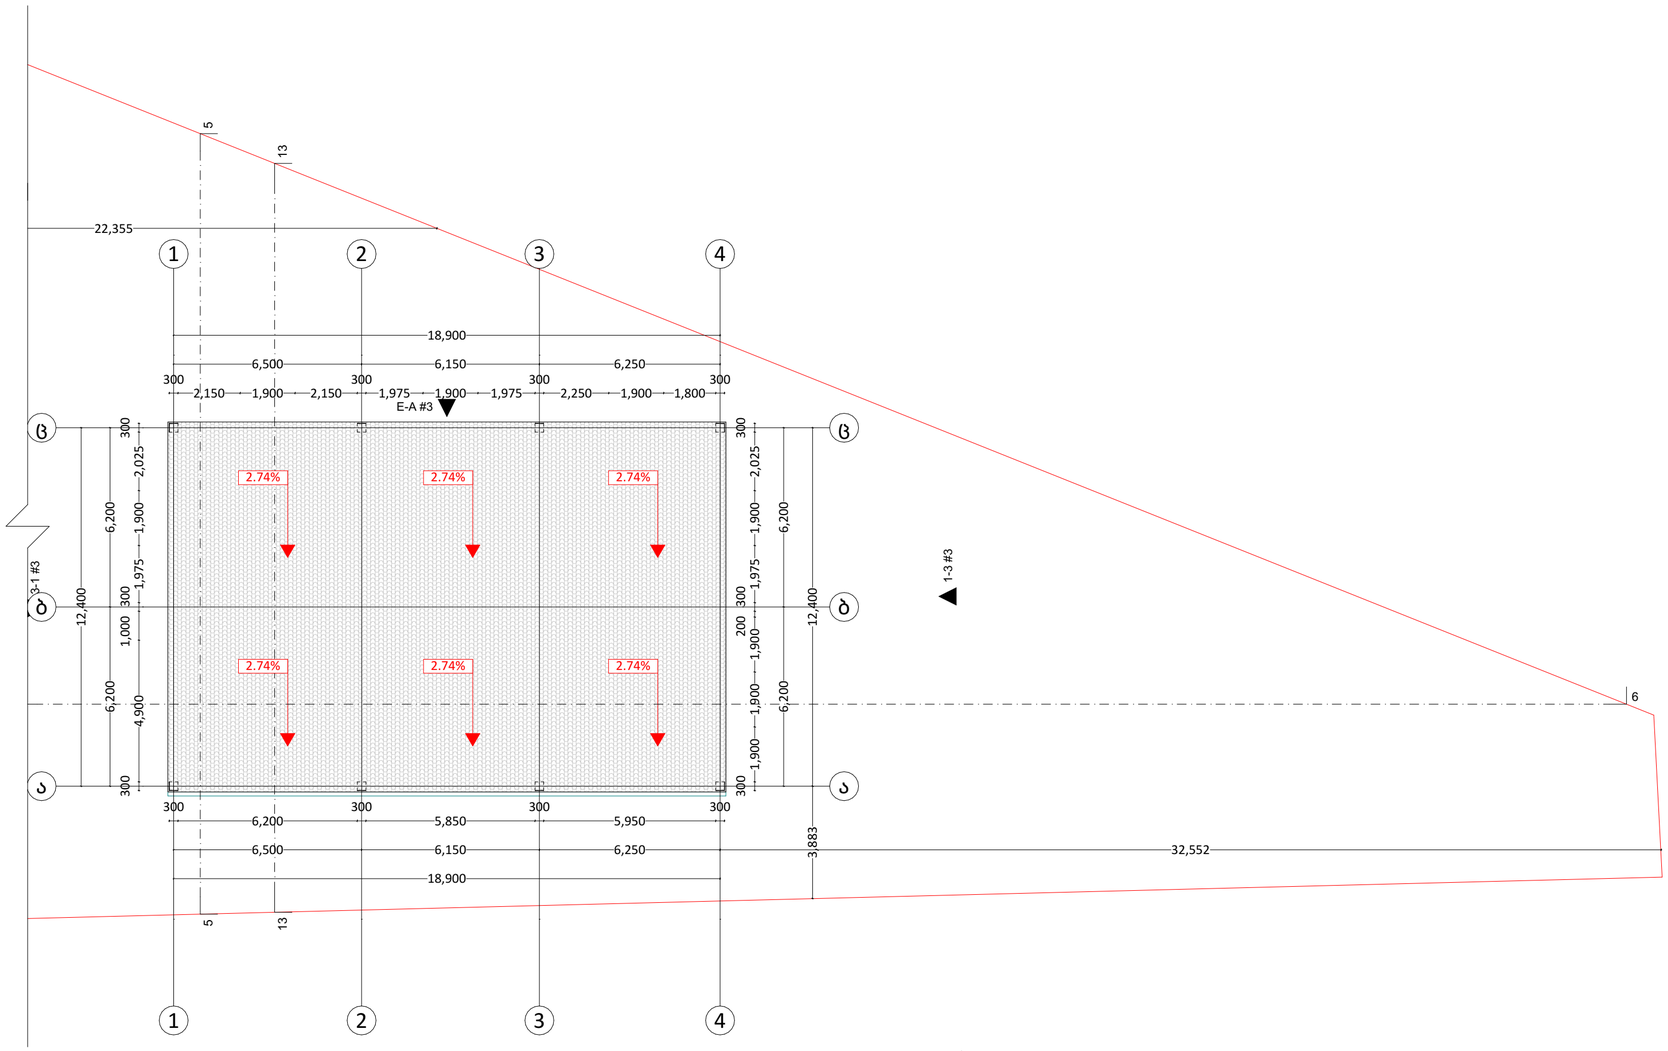

პირობითი ნიშნები

- ჭრილის ხაზი
- აბსოლუტური ნიშნული (±0.00 / ±492.00)
- საკადასტრო საზღვარი
- რეგულირების ხაზი
- ბეტონი
- ბლოკი
- ტიხარი

PROJECT GROUP	შენიშვნები		ობიექტი	დამკვეთი	შემსრულებელი	დირექტორი		მასშტაბი	1:150	სტადია	ფურცლები	ფურცელი	ფორმატი
	ზომები მოცემულია მილიმეტრებში სიმაღლეები მოცემულია მეტრებში		საწყობი ქალაქი თბილისი , გზატკეცილი კახეთი , მიმდებარედ (ნაკვეთი 07/052) ს/კ: 01.19.24.007.052	შპს "ჯი არ სი" პ/ნ.205017578	შპს "პროკექტ გრუპი" (ს/კ 404573083) არქიტექტორი რევაზ სულავა (პ/ნ 01024080499) ქ.თბილისი დედაენის პარკის ტერიტორია ნაკვ 03/003 ტელ: 555 999 540	არქიტექტორი		თარიღი	2023 წ.				
						დამკვეთი		ოფისის სახურავი		არქიტექტურული პროექტი		02.08	A2