1:2000

.01

a

სტადია ფურცელი ფურცლები

დასახელება მასშტაბი

დირექტორი

თანამდებობა გვარი ხელმოწერა

საპროექტო ობიექტის მისამართი:

ფორმატი A-2

ექსპლიკაცია

პირობითი აღვნიშნები

შენიშვნა:

ლოგო

მისამართი:

არქიტექტორი

შეასრულა

ა. თორაძე

თბილისი 2024 წ.

ქ.თბილისი
ქეთევან დედოფლის გამზ. N39

შ.პ.ს "ნიკა"

e-mail: nika@nika.ge

Tel: +(995) 32 2 911 260

დ. იავრიანი

პოლიპროპილენის ტომრების ქარხანა

1. ნახაზზე საპროექტო შენობის ნოლი შეესაბამება
აბსოლუტურ ნიშნულს 539.11
2. naxaazze ზომები მოცემულია სანტიმეტრებში.
3. ნახაზის ყველა ცვლილება მშენებლობის
პროცესში
შეთანხმებული უნდა იყოს პროექტის ავტორთან.

ღიობი ფილაში

აგურის კედელი

მიწის ნაკვეთის საკადასტრო საზღვარი

ღერძის ხაზი

საპროექტო ობიექტის დასახელება

ქ. თბილისი, იოსებ ალავერდელის ქ. N16
(ს/კ 01.19.15.006.039)

კონსტრუქტორი ტ. ზაკუტაშვილი

დ. იავრიანი

1 101 0, m2

საპროექტო ტერიტორია

W-10 Genplan (1) 1:2000

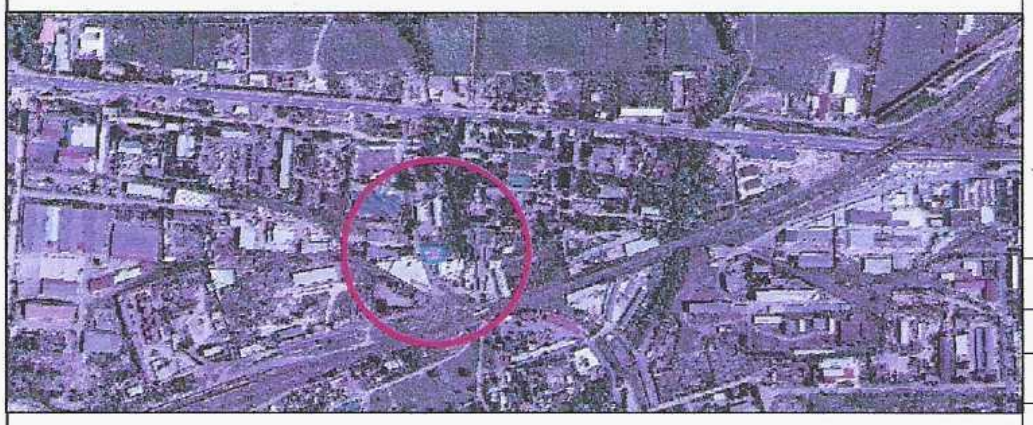

მიწის ნაკვეთის ტოპოგრაფიული

გეგმა

მისამართი:	ქ. თბილისი, იოსებ ალავერდელის ქუჩა №16
ფართობი:	1101.00 კვ.მ
დანიშნულება:	არასასოფლო - სამეურნეო
საკადასტრო კოდი:	01.19.15.006.039

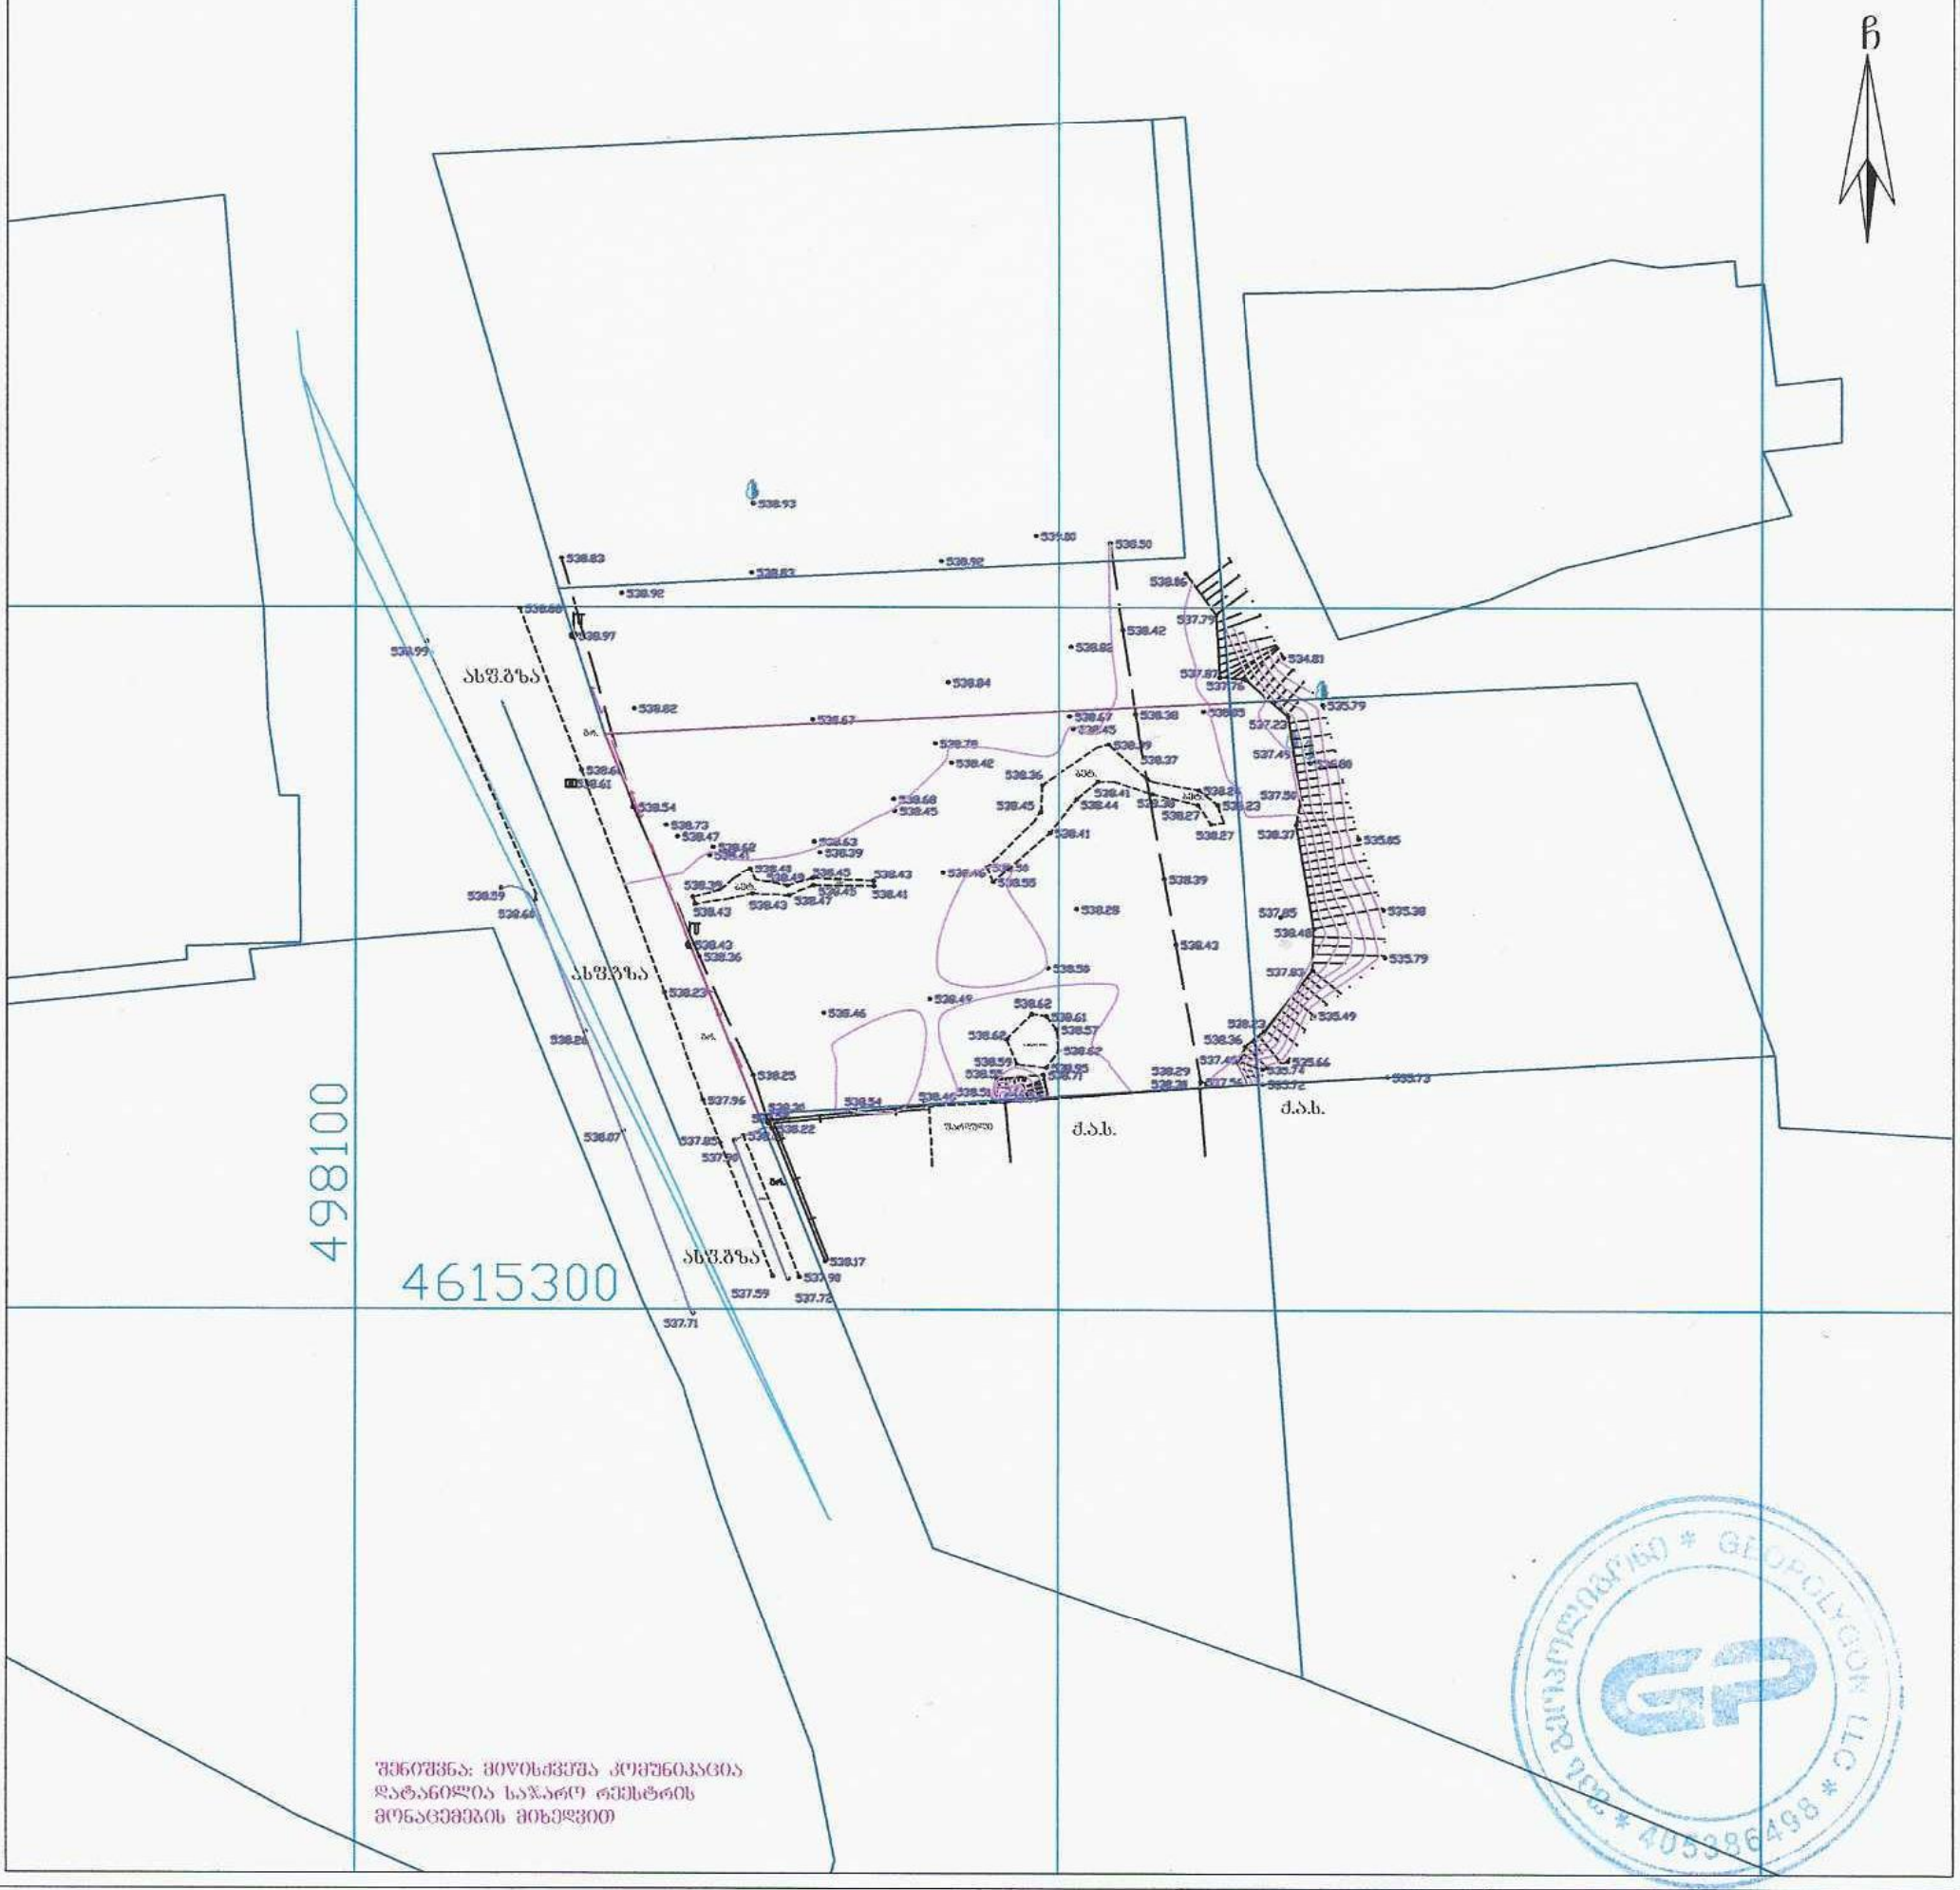

პირობითი აღნიშვნები

შ	საცხ. შენობა		ბორდიული	წ	წყალგაყვანილობა
ას	არასაცხ. შენობა		ხის ღობე	გ	გაზი
	ფარდული		ქვის კედელი	კ	კანალიზაცია
	მშენებარე შენობა		საყრდენი კედელი	სან	სანიაღვრე
	სატრანსფორ. ჯიხური		ფლატე	კშ	კავშირგაბმულობა
	ხეები, ბუჩქი		რკინიგზა		ელ. ქსელები
	გარე განათება		სამეთვალყურეო ჭები	თგ	გათბობა
			მეტ., ბეტ., ხის ბოძები		მქ კომუნიკაცია დატანილია
			ელ. გადამცემი ანძა		არქივის მასალების მიხედვით

შენიშვნა: რეგისტრირებული მიწის ნაკვეთის საკადასტრო საზღვარი
მომავლინაცად რეგისტრირებული მიწის ნაკვეთის საკადასტრო საზღვარი
მიწის სამუშაოების შესრულებისას შესატყობინებ კომუნიკაციის წარმომადგენლებს

WGS84-UTM-38N

შპს „გეოპოლიგონი“
ქ. თბილისი, აეროდრომის დასახლება, მე-11 ქ. №3, ბ.20
მობ: +995 574 444 504

LTD "GEOPOLYGON"
Email: geopoligoni@gmail.com

დირექტორი:		ბ. სამხარაძე
შეასრულა:		ბ. სამხარაძე
დაამუშავა:		ბ. სამხარაძე
მაშტაბი: 1:500		14.12.2022 წ.

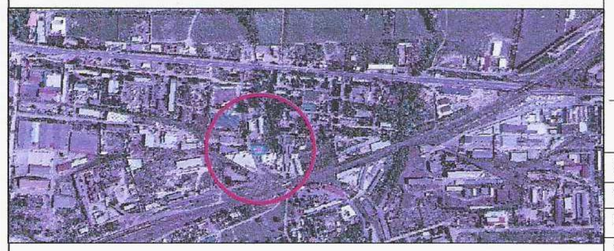

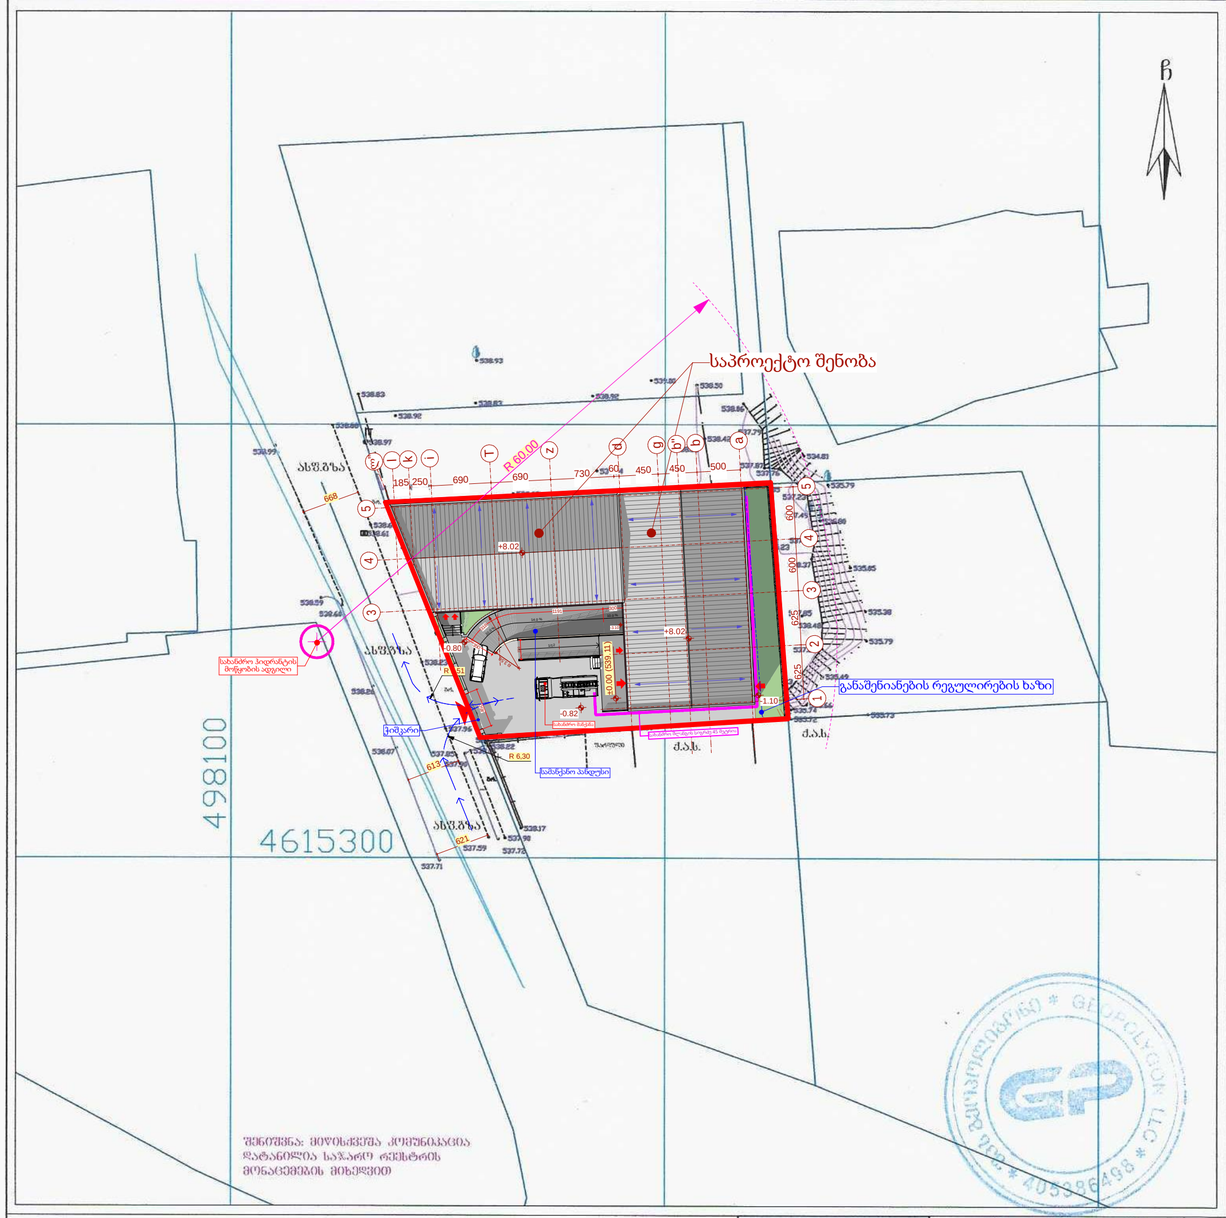

1:500

.03

a

სტადია ფურცელი ფურცლები

დასახელება მასშტაბი

დირექტორი

თანამდებობა გვარი ხელმოწერა

საპროექტო ობიექტის მისამართი:

ფორმატი A-2

ექსპლიკაცია

პირობითი აღვნიშნები

შენიშვნა:

ლოგო

მისამართი:

არქიტექტორი

შეასრულა

ა. თორაძე

თბილისი 2024 წ.

ქ.თბილისი
ქეთევან დედოფლის გამზ. N39

შ.პ.ს "ნიკა"

e-mail: nika@nika.ge

Tel: +(995) 32 2 911 260

დ. იავრიანი

პოლიპროპილენის ტომრების ქარხანა

1. ნახაზზე საპროექტო შენობის ნოლი შეესაბამება
აბსოლუტურ ნიშნულს 539.11
2. naxaazze ზომები მოცემულია სანტიმეტრებში.
3. ნახაზის ყველა ცვლილება მშენებლობის
პროცესში
შეთანხმებული უნდა იყოს პროექტის ავტორთან.

ღიობი ფილაში

აგურის კედელი

მიწის ნაკვეთის საკადასტრო საზღვარი

ღერძის ხაზი

საპროექტო ობიექტის დასახელება

ქ. თბილისი, იოსებ ალავერდელის ქ. N16
(ს/კ 01.19.15.006.039)

კონსტრუქტორი ტ. ზაკუტაშვილი

დ. იავრიანი

ლ"

621

668

450 500 60 450 730 690 250 690 185

R 6,30

R 5,51

საპროექტო შენობა

1/12

a

2 1

3

3

4

4

5

5

b
z

d

i

T
l

g

k

b"

14.0 % 10.0 %

10.0 %

613

625 625 600 600

350

300 1191

318

220

450

+8.02

±0 00. (539.11)

+8.02

-0.82

-0.80

- 1.10

-3.10

R 60.00

R 3 50.

განაშენიანების რეგულირების ხაზი

ჭიშკარი

სახანძრო მანქანა

სახანძრო შლანგის სიგრძე 45 მეტრია

სახანძრო ჰიდრანტის
მოწყობის ადგილი

სამანქანო პანდუსი

გენგეგმა