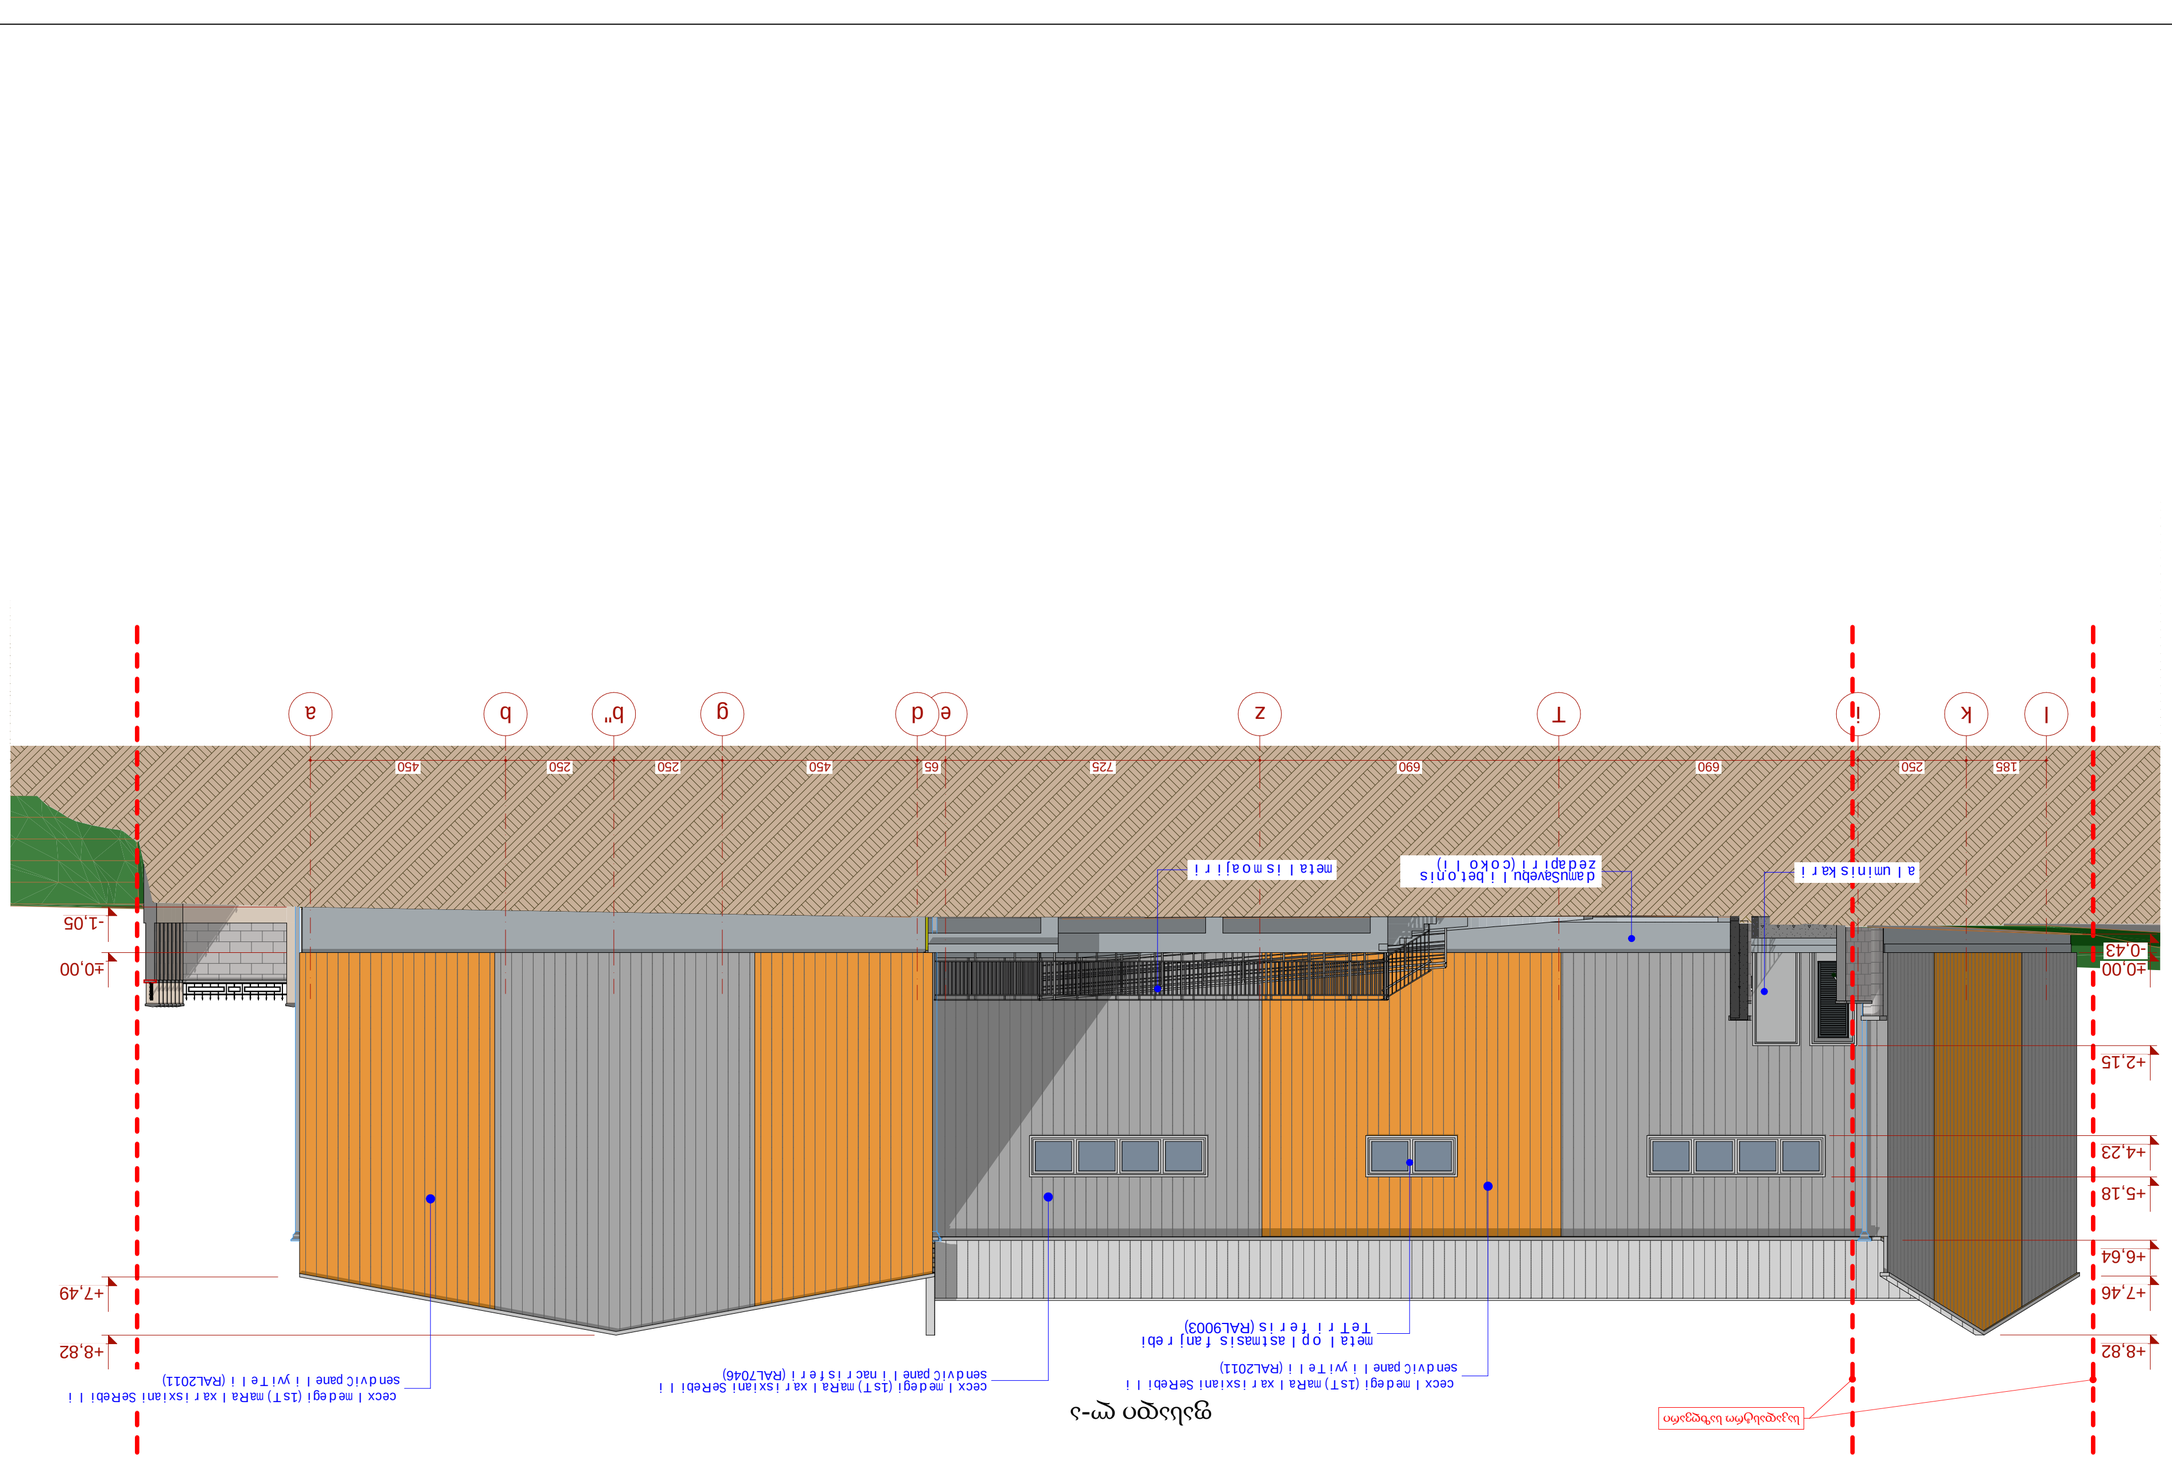


















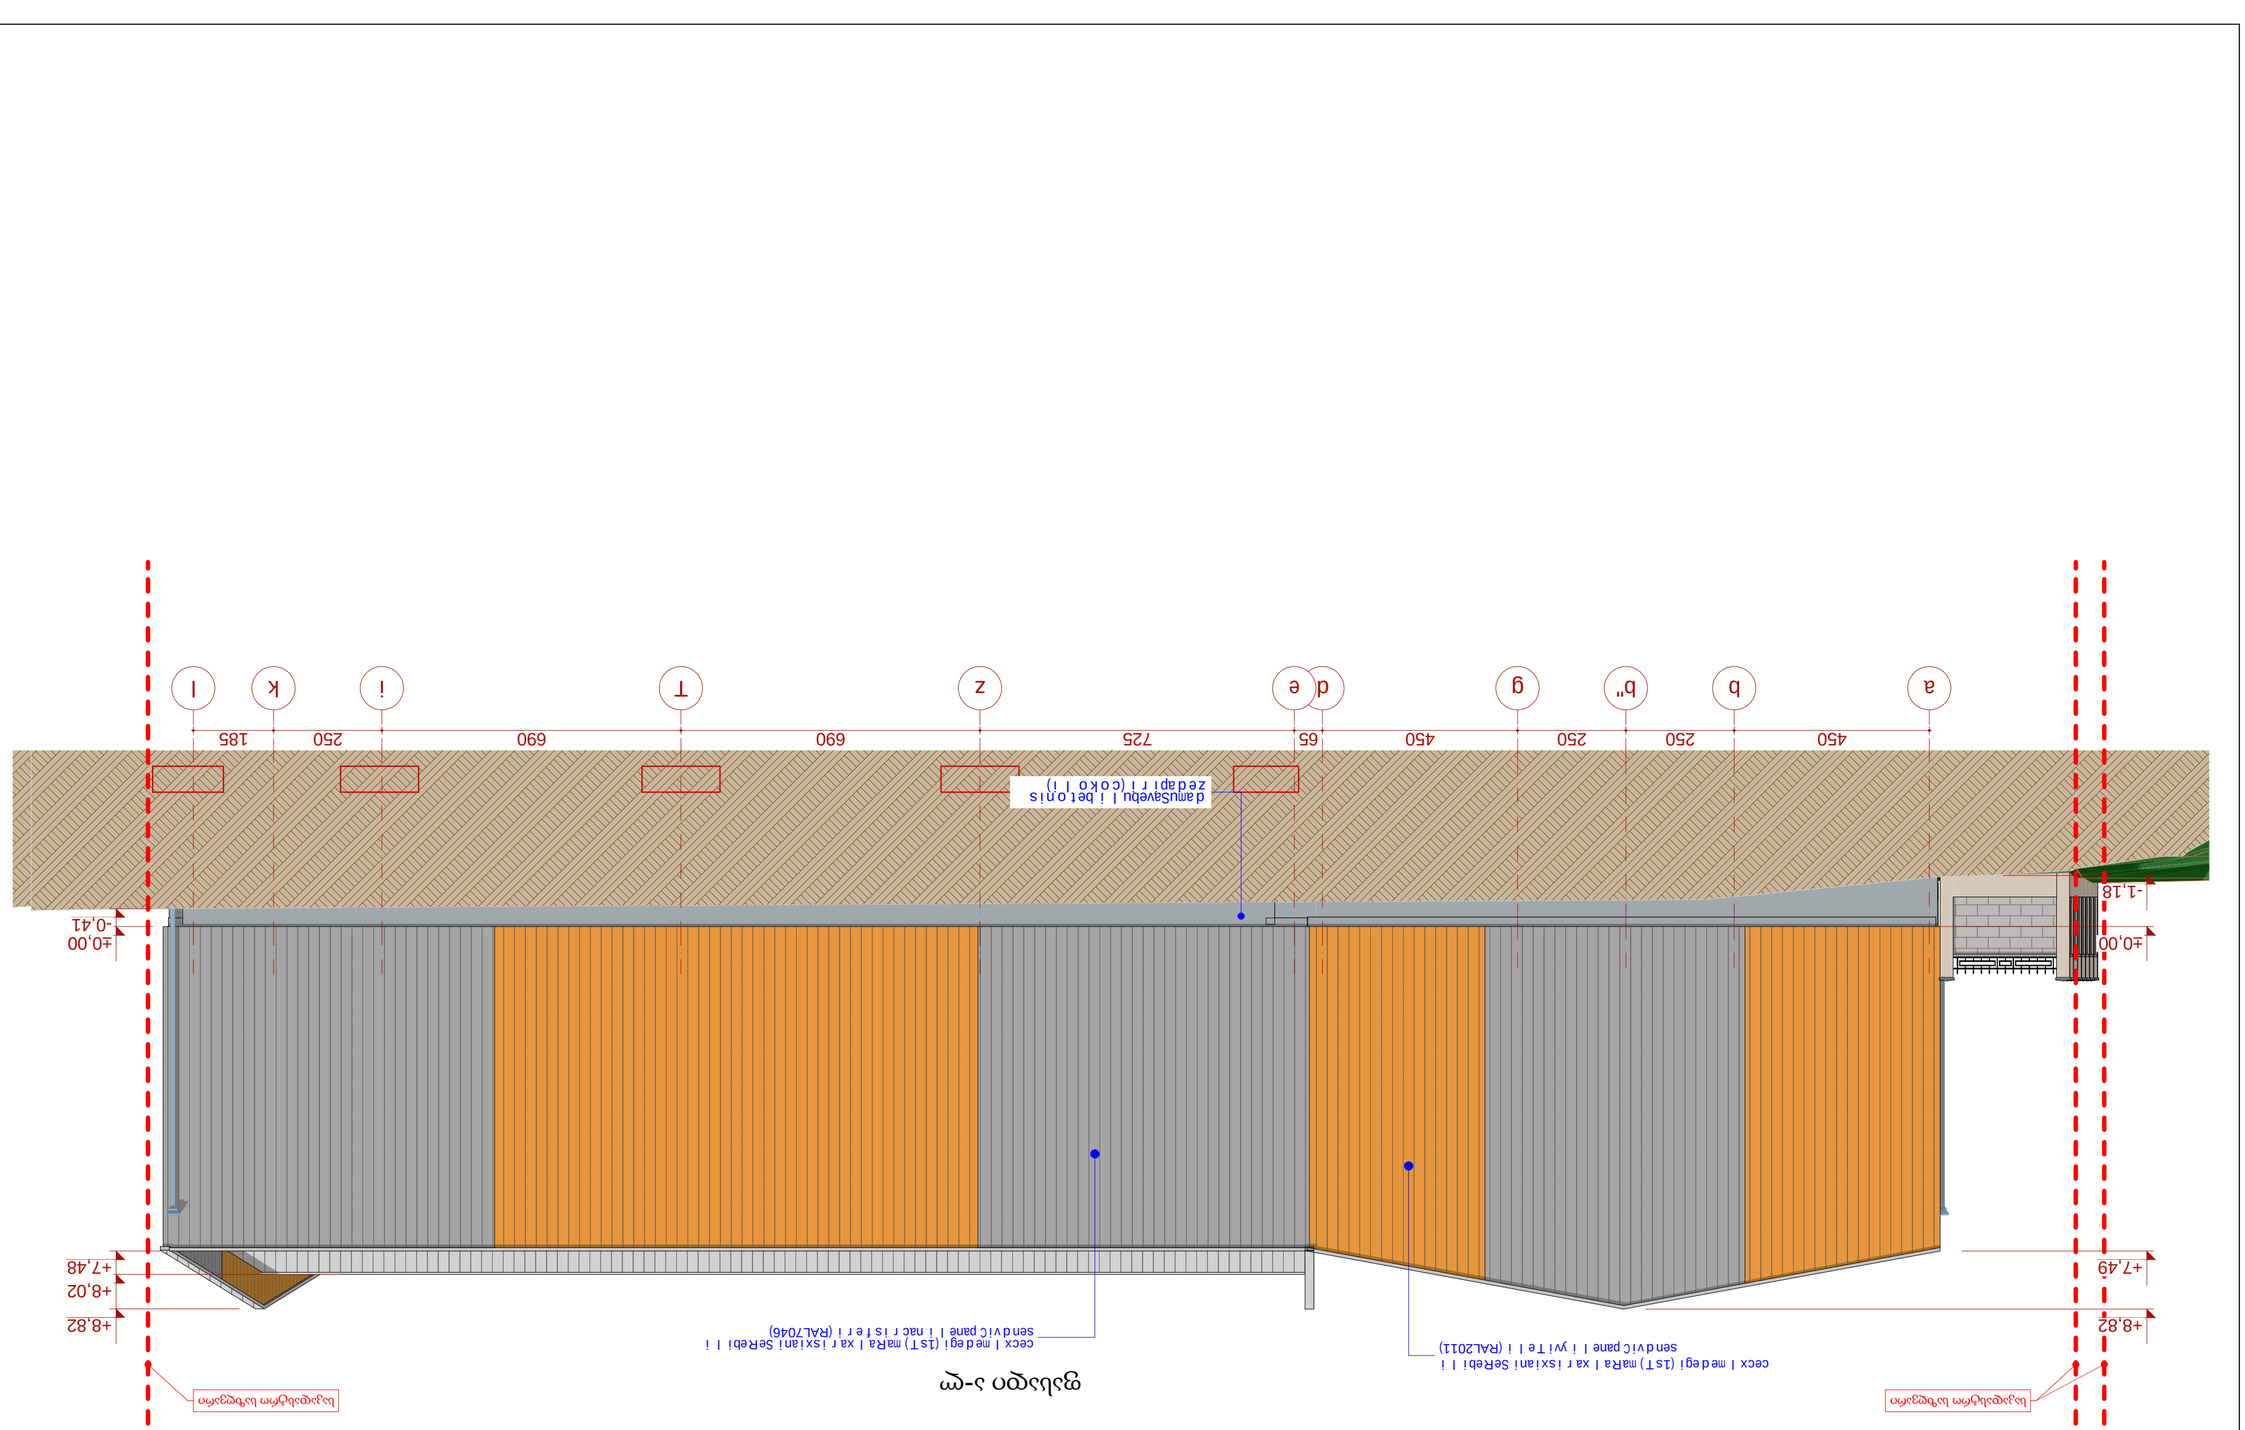





ფასადი 5-1

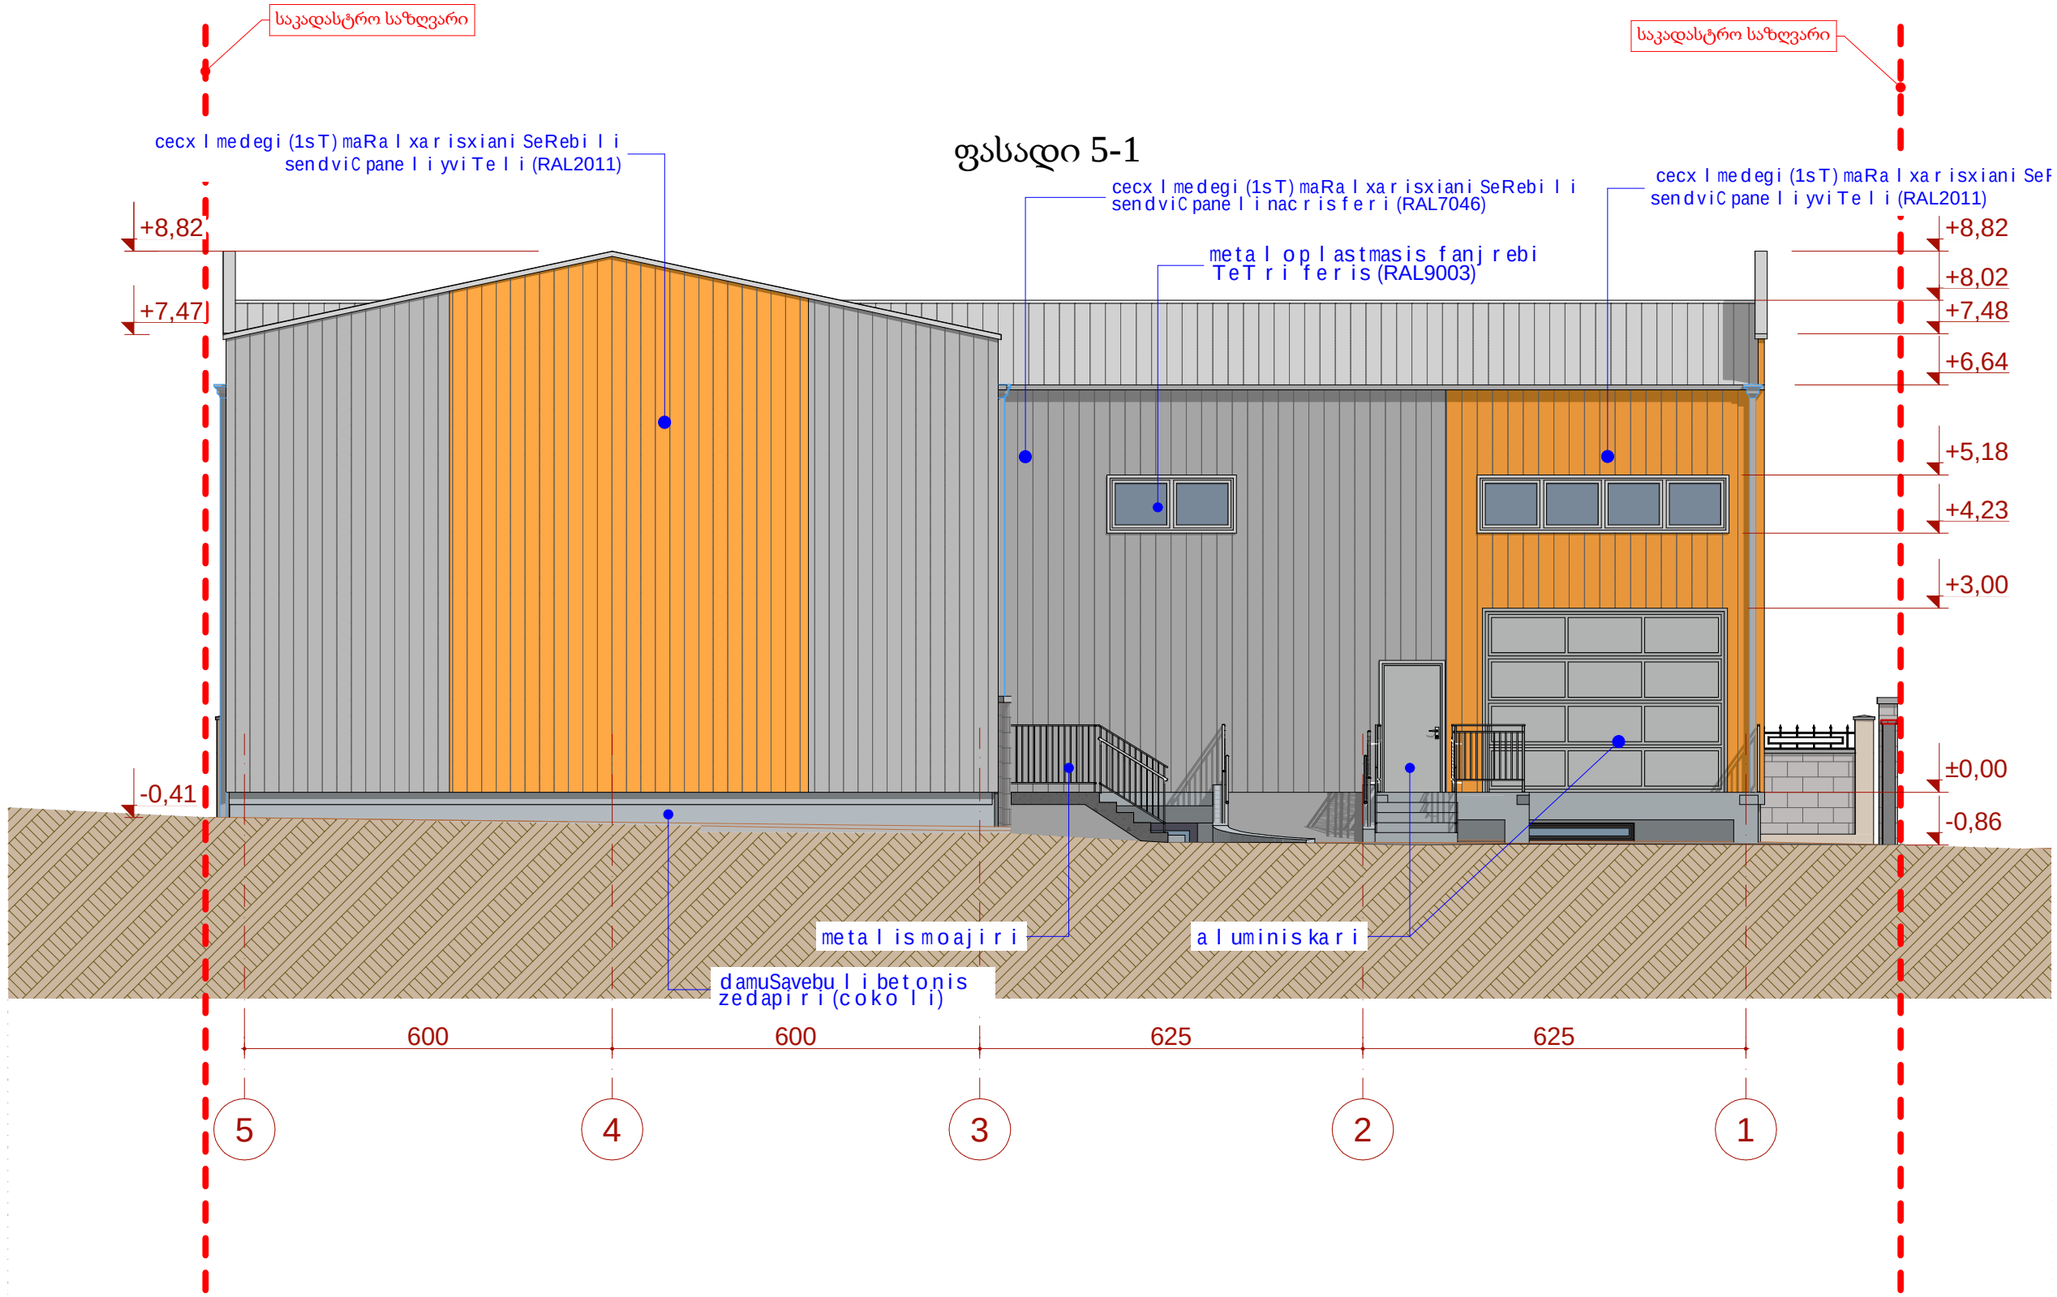

ფორმატი A-3

თბილისი 2023 წ.

პირობითი აღნიშნები

- a — ღერძის ხაზი
- მიწის ნაკვეთის საკადასტრო საზღვარი
- აგურის კედელი
- ღიობი ფილაში

ექსპლიკაცია

შენიშვნა:

1. naxaz ze sapr o eqto Senobis no l i Seesabameba absolutur niSnul s 539.11
2. naxaaz ze zomebi nocemu l ia santimetrebSi.
3. naxazis yve l a cv i l i eba mSeneb l obis procesSi SeTanxmebu l i unda iyos proeqtis avtorTan.

საპროექტო ობიექტის დასახელება

პოლიპროპილენის ტომრების ქარხანა

საპროექტო ობიექტის მისამართი:

ქ. თბილისი, იოსებ ალავერდელის ქ. N16 (ს/კ 01.19.15.006.039)

ლოგო

შ.პ.ს "ნიკა"

მისამართი:
ქ.თბილისი
ქეთევან დედოფლის გამზ. N39
Tel: +(995) 32 2 911 260
e-mail: nika@nika.ge

თანამდებობა	გვარი	ხელმოწერა
დირექტორი	ა. თორაძე	
არქიტექტორი	დ. იავრიანი	
კონსტრუქტორი	ტ. ზაკუტაშვილი	
შეასრულა	დ. იავრიანი	

დასახელება	მასშტაბი
ფასადი 5-1	1:100

სტადია	ფურცელი	ფურცლები
	.16	

ფასადი 1-5

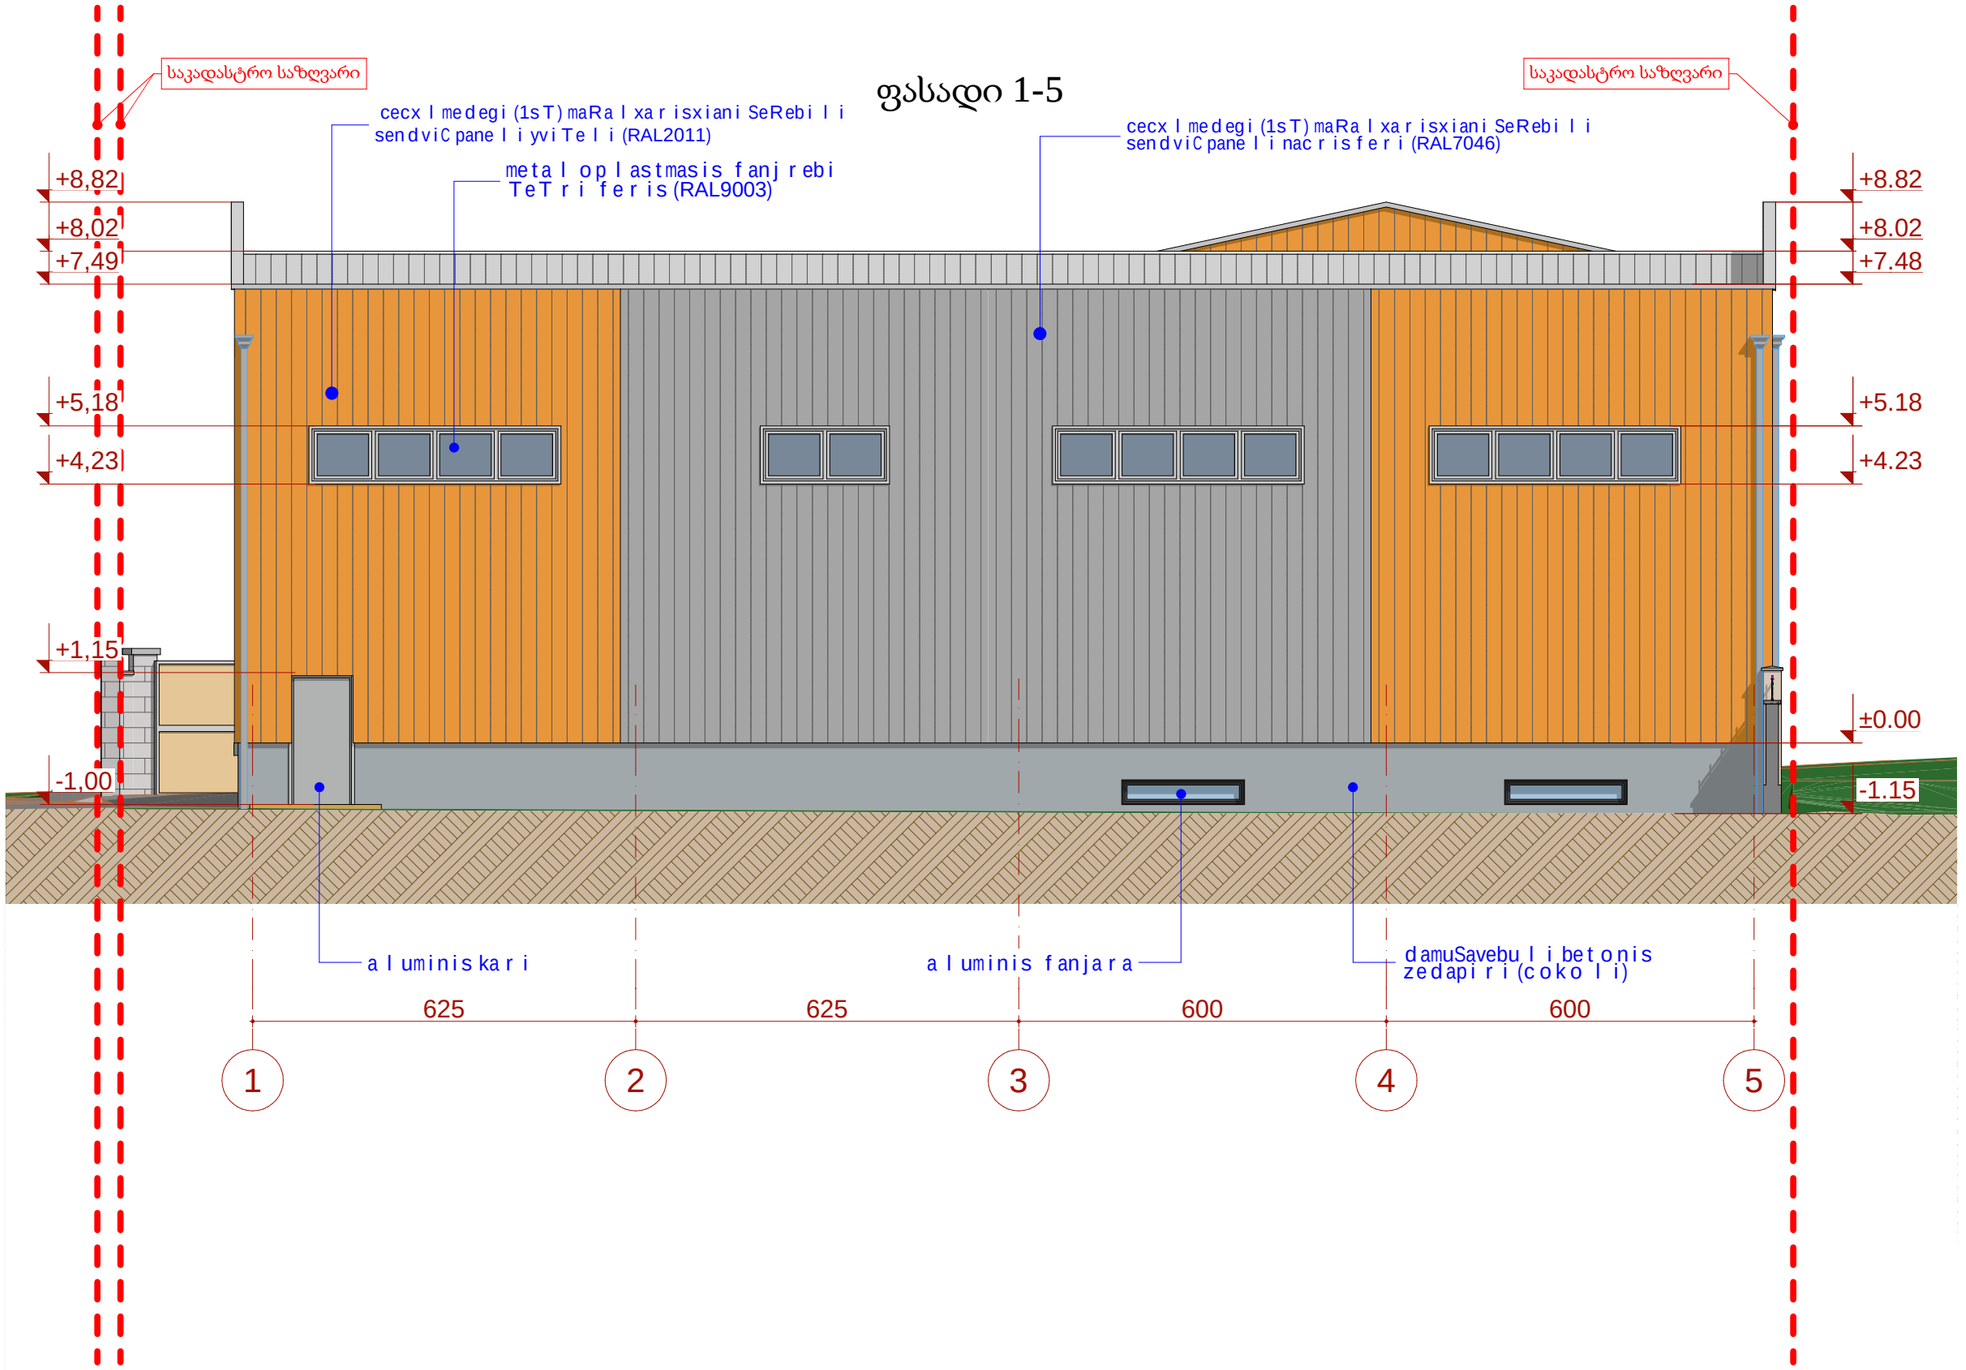

ფორმატი A-3

თბილისი 2023 წ.

პირობითი აღნიშნები

- ღერძის ხაზი
- მიწის ნაკვეთის საკადასტრო საზღვარი
- ბეტონის კედელი
- ღიობი ფილაში

ექსპლიკაცია

შენიშვნა:

1. naxazze saproeqto Senobis noli Seesabameba absolutur niSnuls 539.11
2. naxaazze zomebi nocemulia santimetrebSi.
3. naxazis yvela cvlileba mSeneblobis procesSi SeTanxmebuli unda iyos proeqtis avtorTan.

საპროექტო ობიექტის დასახელება

პოლიპროპილენის ტომრების ქარხანა

საპროექტო ობიექტის მისამართი:

ქ. თბილისი, იოსებ ალავერდელის ქ. N16
(ს/კ 01.19.15.006.039)

ლოგო

შ.პ.ს "ნიკა"

მისამართი:
ქ.თბილისი
ქეთევან დედოფლის გამზ. N39
Tel: +(995) 32 2 911 260
e-mail: nika@nika.ge

თანამდებობა	გვარი	ხელმოწერა
დირექტორი	ა. თორაძე	
არქიტექტორი	დ. ივრიანი	
კონსტრუქტორი	ტ. ზაკუტაშვილი	
შეასრულა	დ. ივრიანი	

დასახელება	მასშტაბი
ფასადი 1-5	1:100

სტადია	ფურცელი	ფურცლები
	.17	