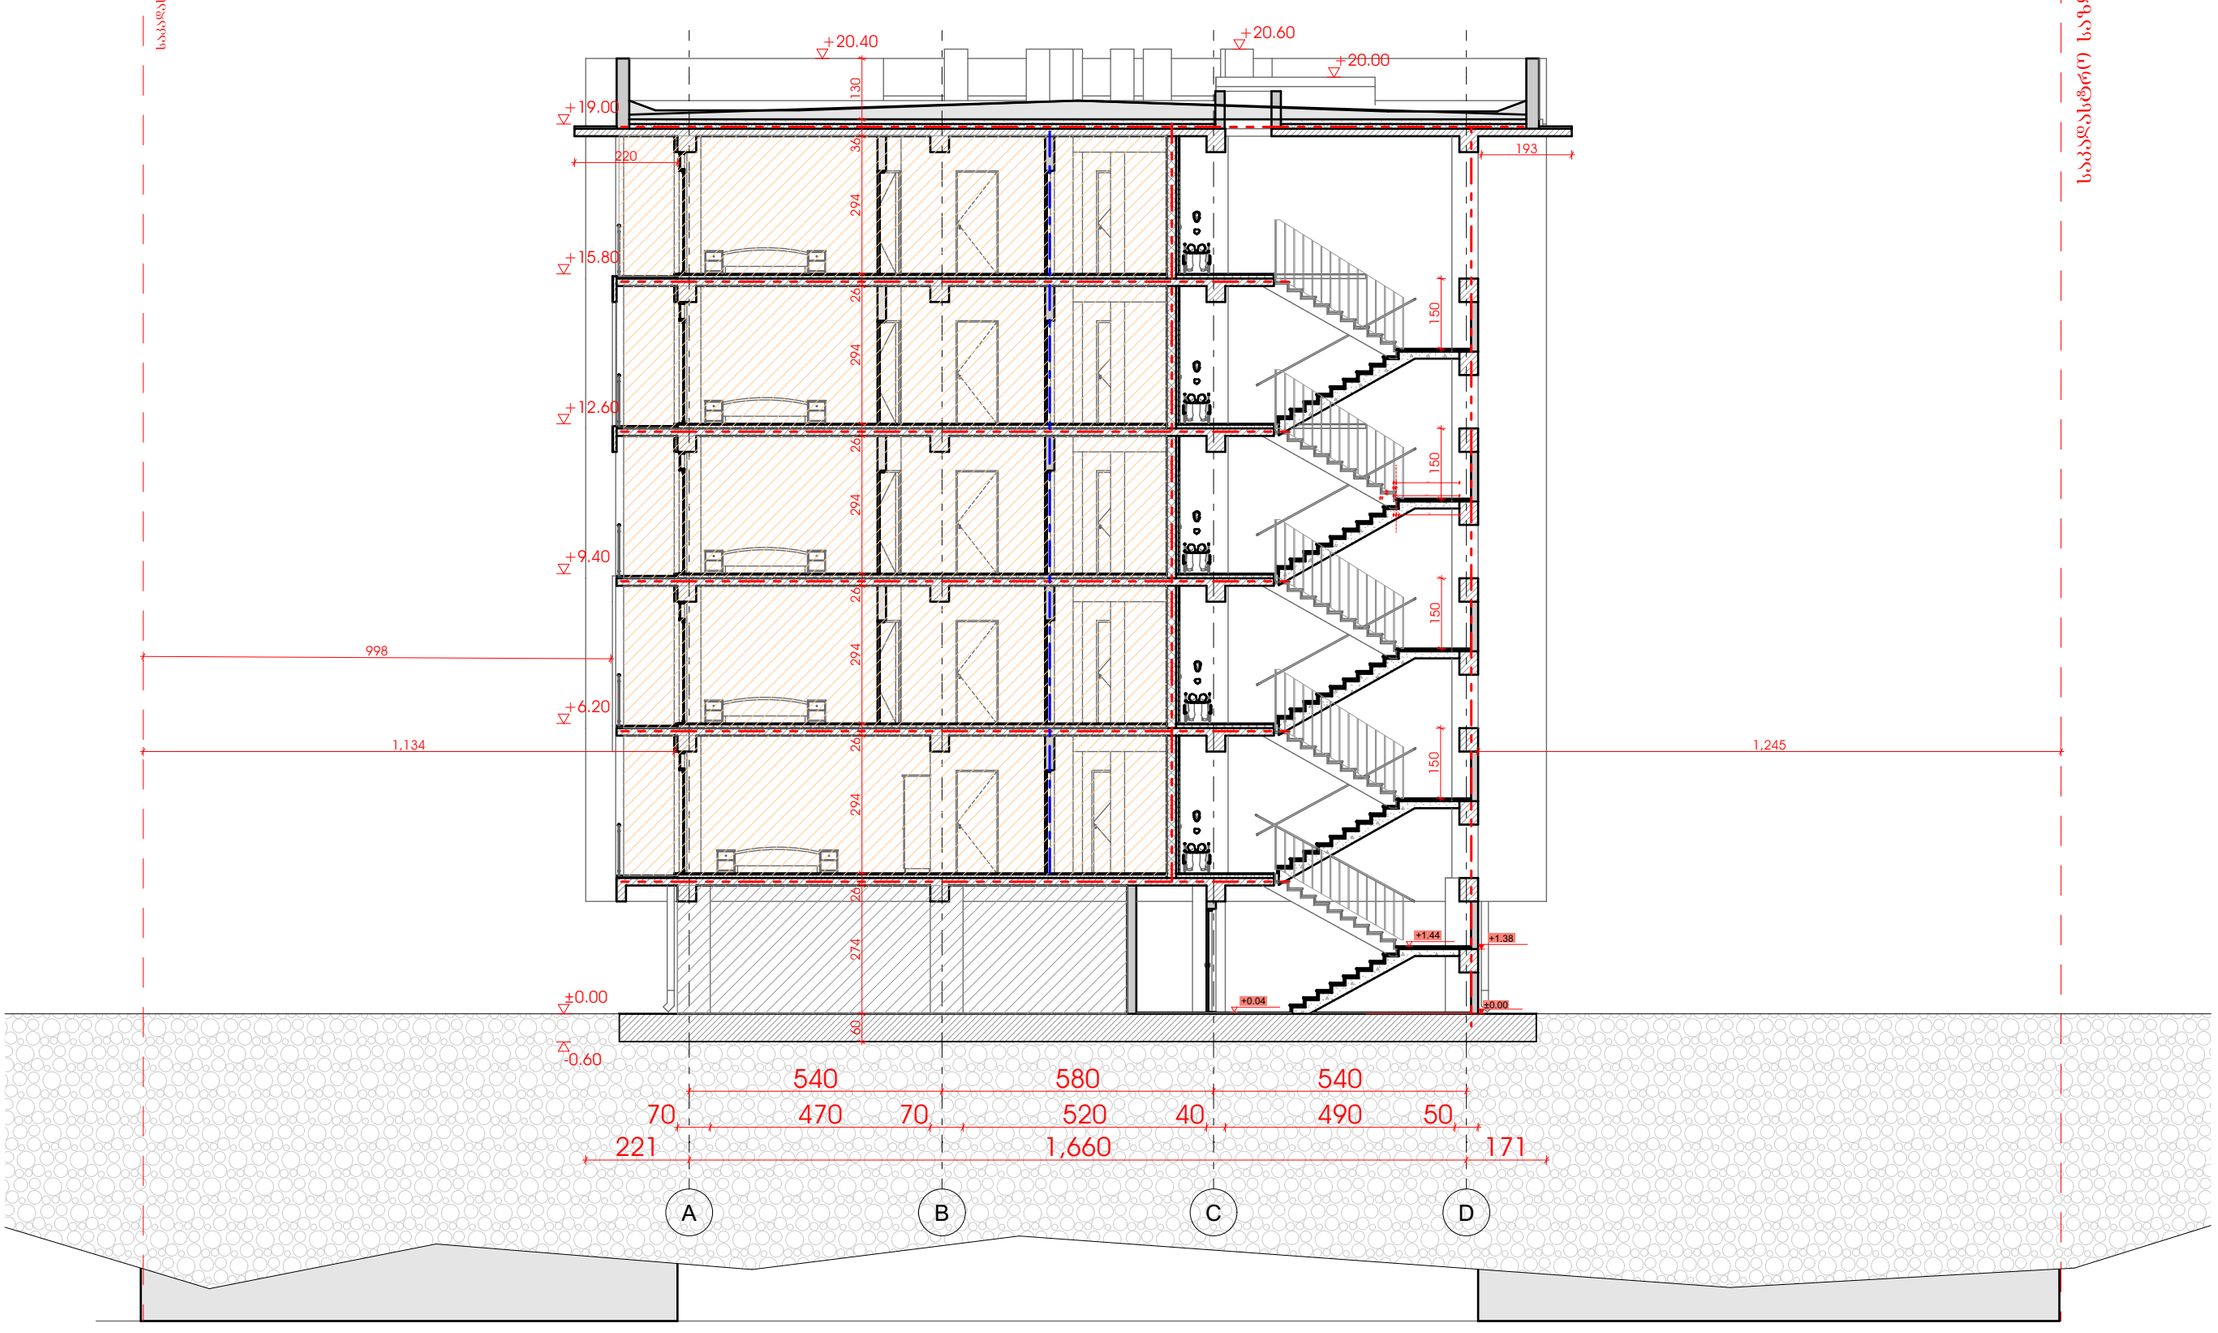

საპროექტო ორგანიზაცია

შპს "იბი ჯეოკონსტრაქშენზ"
IBI GEOCONSTRUCTIONS LLC

შენიშვნა / NOTE

შპს "ჯორჯიან ჰაუსინგ ფაინანს ფანდი" ს ეკუთვნის ამ ნახაზზე ასახული ინფორმაციის საკუთრების უფლება. ნახაზის ან მისი ნებისმიერი ნაწილის კოპირება, გამოყენება ან გადაცემა მესამე პირისთვის დაუშვებელია წერილობითი ნებართვის გარეშე.
Copyright LLC "GHC". All Rights Reserved. The Duplication, Reproduction, Copying, Sale, Licensing, or any other distribution or use of these drawings, any portion thereof, or the plans depicted hereon is Strictly Prohibited unless expressly authorized in a written by "GHC" LLC

თარიღი / Date | ჩასწორება / Rev

PROJECT # RB/23/DD-KS/INNDEV

Section 1-1

ვარკვლავიანი საცხოვრებელი სახლის ამოვარდნილი ნაწილის

SHEET NAME

A

DATE 15-Dec-2023

SCALE NTS

PROJECT

SHEET: 40

OF: -50-

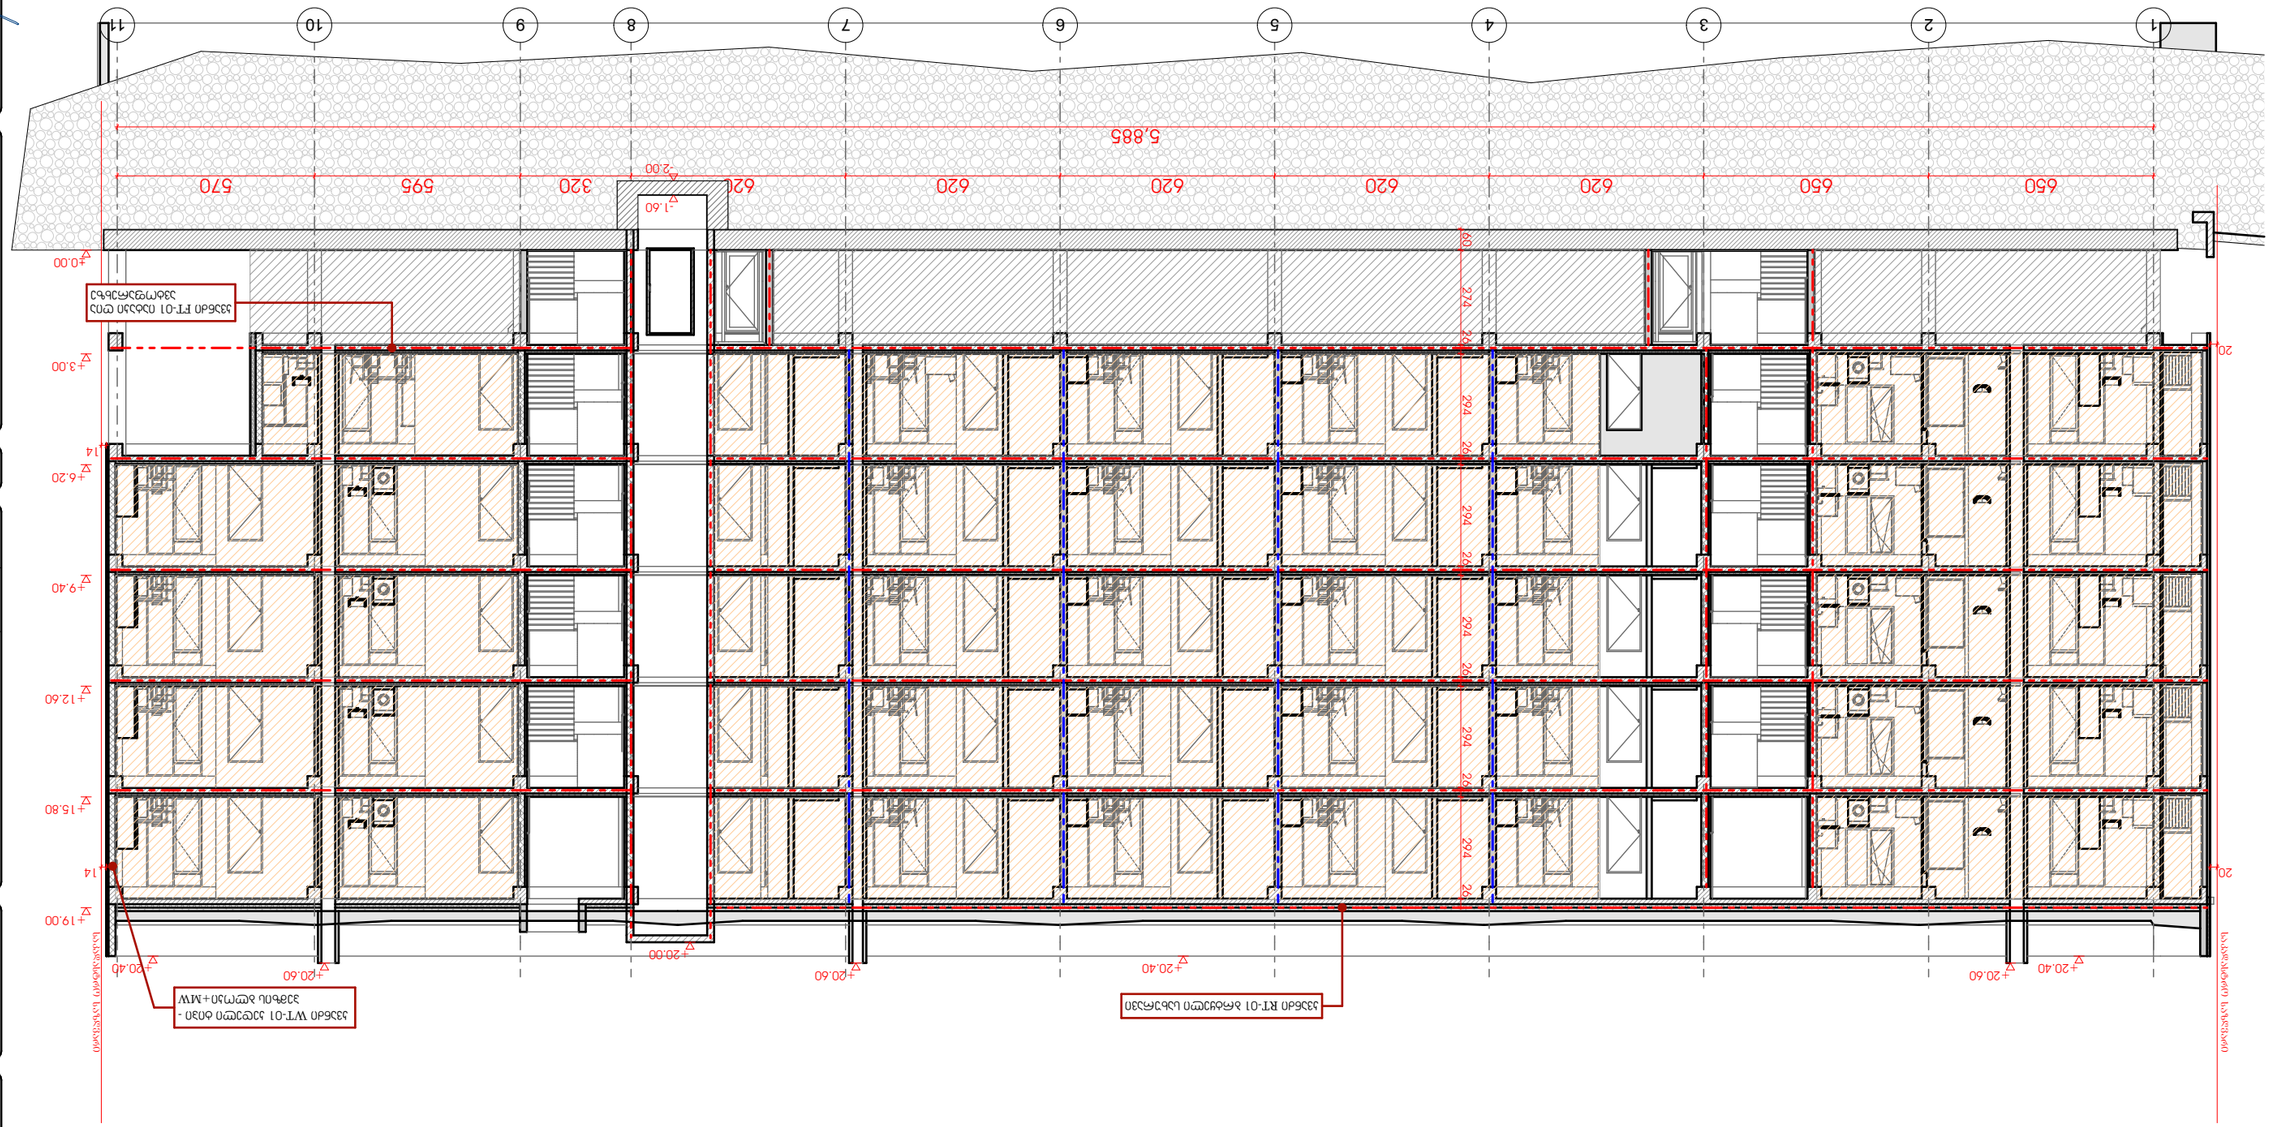
1
2
3
4
5
6
7
8
9
10
11
5,885
650
650
620
620
620
620
620
620
320
695
570
2.00
1.60
+0.00
+3.00
+6.20
+9.40
+12.60
+15.80
+19.00
+20.40
+20.60
+20.00
+20.60
+20.40
+20.60
+20.40
294
294
294
294
294
294
294
294
294
214
20
20
14
14
