სამოდელო სამშენებლო ნორმები

		9 სართ 1-9	
სპეციალობა	ხარისხი	ხელმოწერა	თარიღი
	რამაზი		
	ნანახულია		
ა.ა.ი. გიორგი ბერიძე			
ა.ა.ი. ანა ჯანელიძე			
ა.ა.ი. ანა ჯანელიძე			
ა.ა.ი. ანა ჯანელ



ტიპიური სართულების გეგმა			




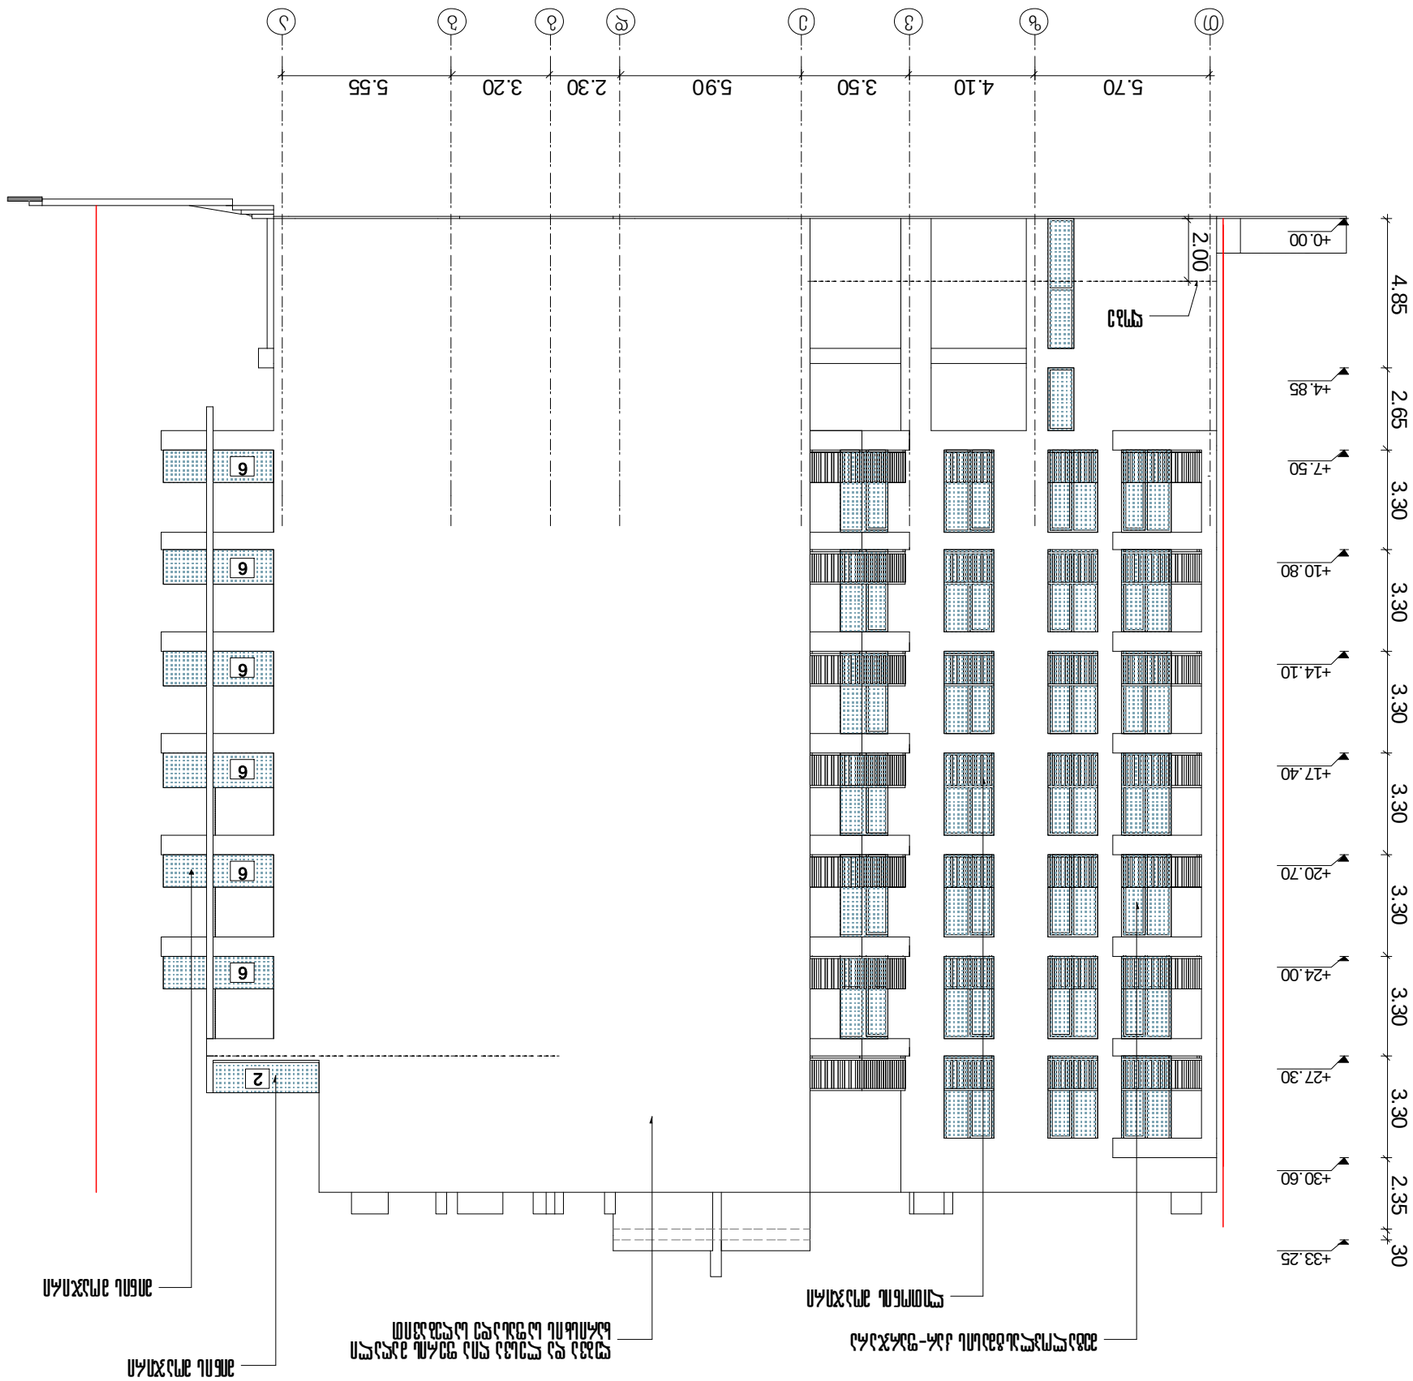






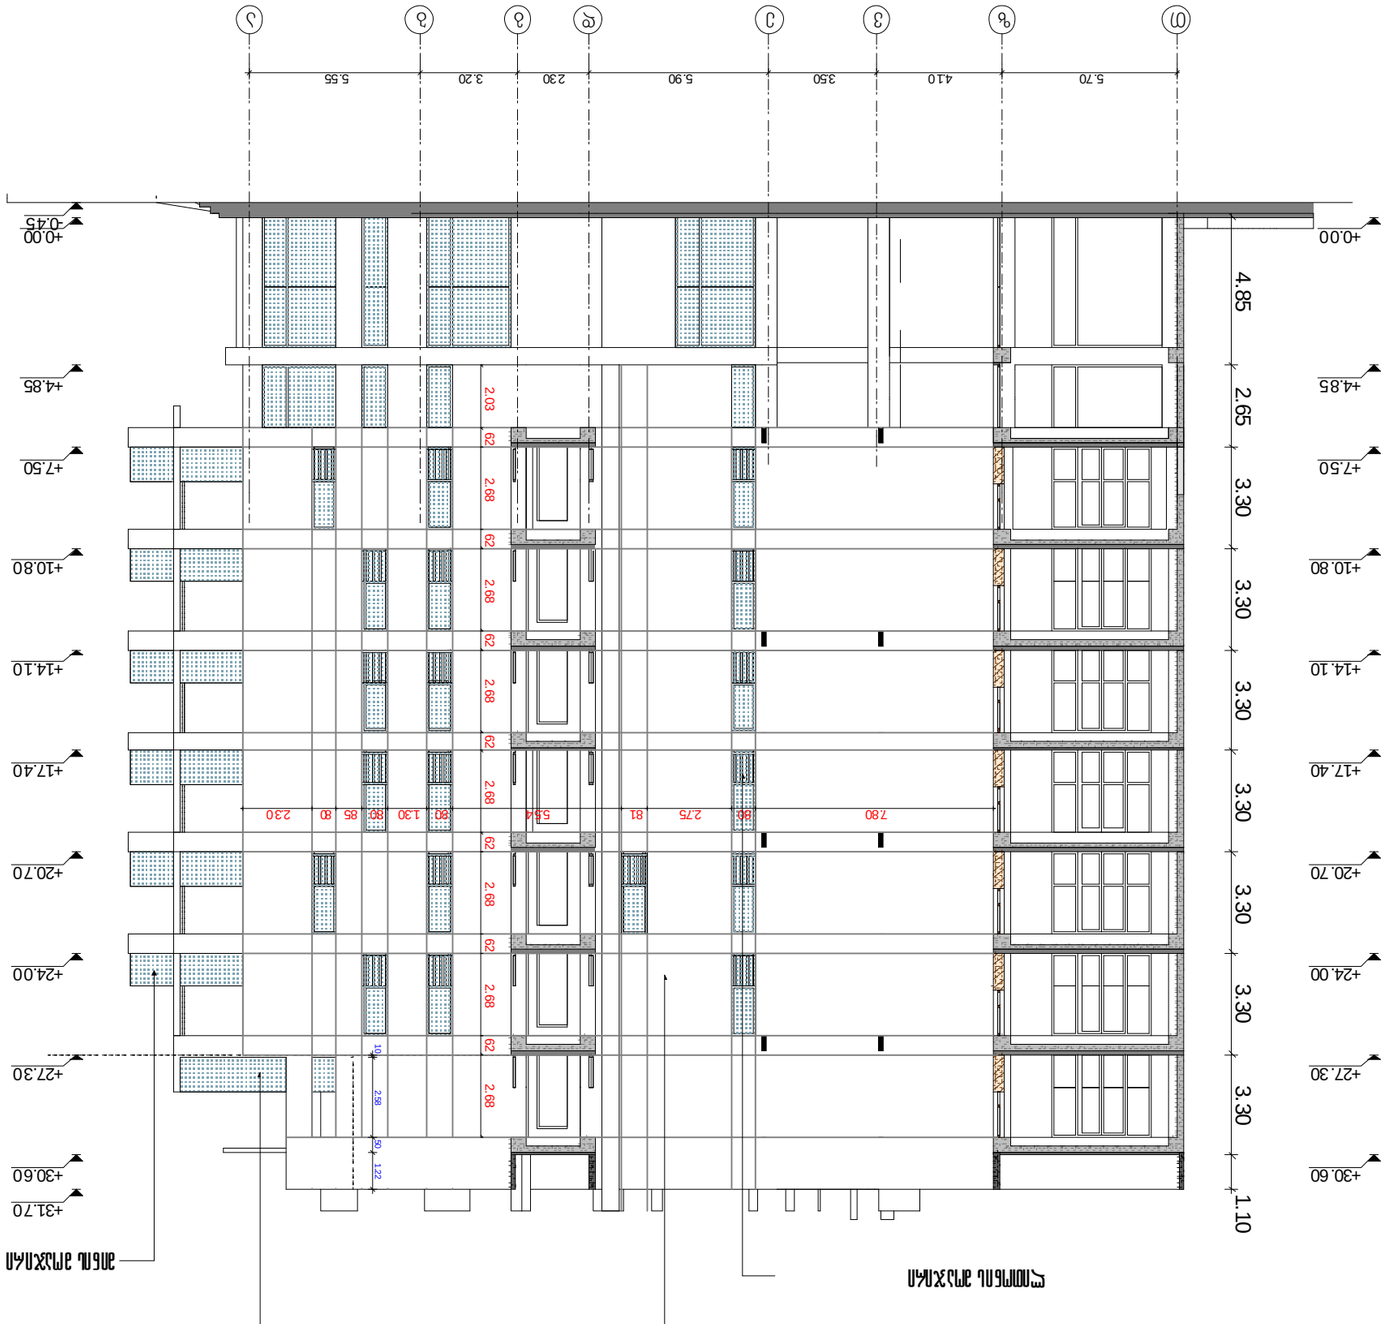







