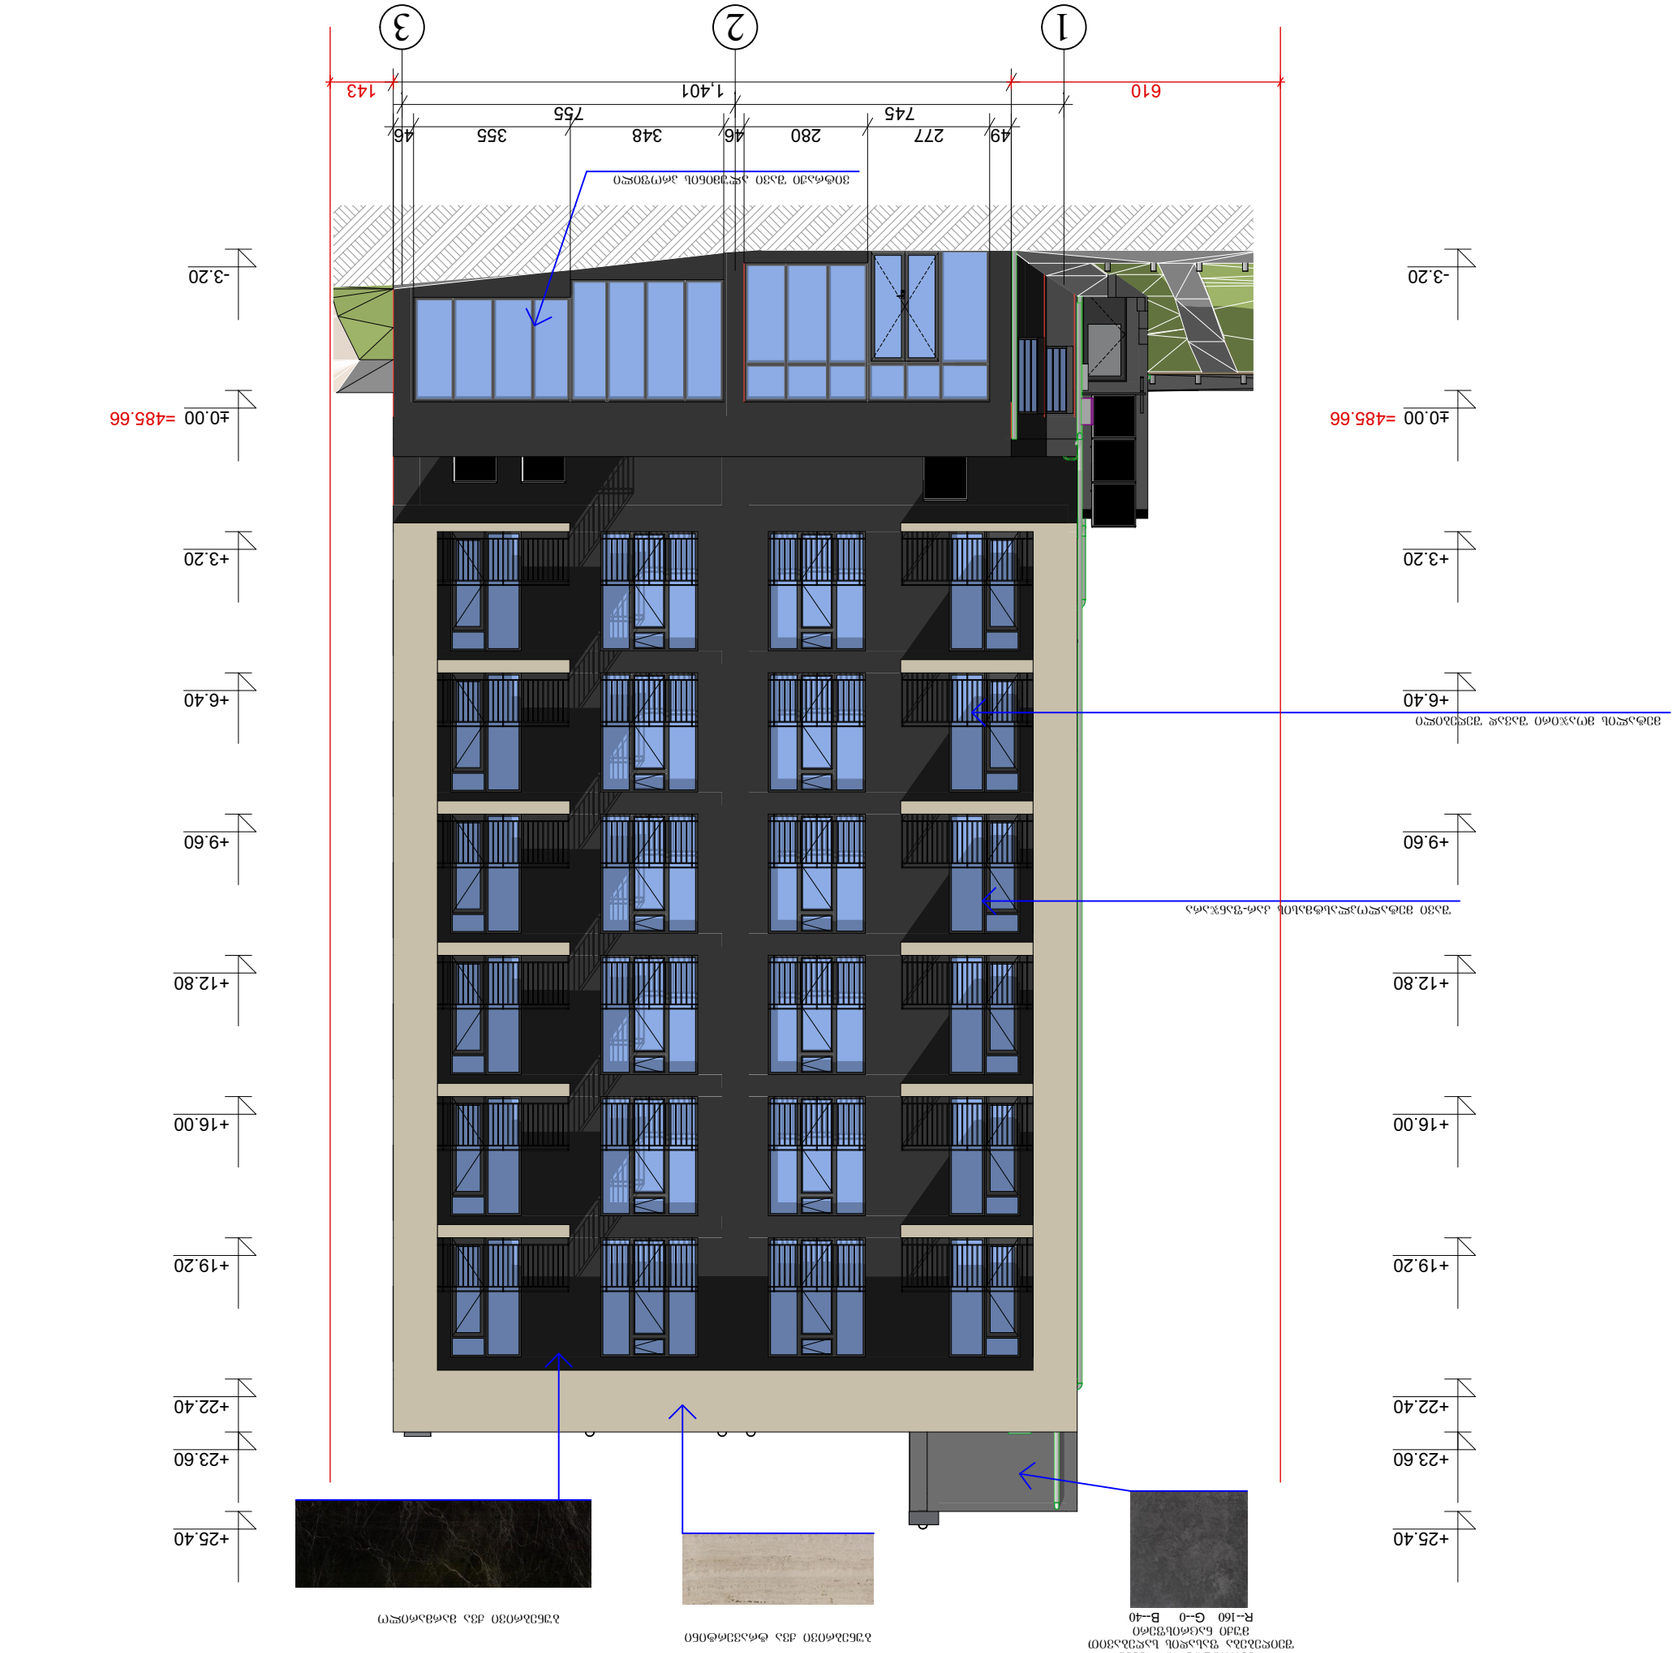


ფურცელი	A-3
თარიღი 2020 წ.	
ფურც N:	



ს/კ. 01.12.07007.034

შპს "NEW ARCH STUDIO"
ს/კ 412680380
ტელ.: 595 65 85 23

			ფასადი 3-1

ფასადის ფერადოვანი გადაწყვეტა	
ფასადის მასალა	
ფასადის ელემენტები	




N

0 1 2 3 4 5 6 7 8 9 10

ფასადის ელემენტების განლაგების სქემა

შპს "NEW ARCH STUDIO"
ს/კ 412680380

ტელ.: 595 65 85 23

დამკვეთი		
მშენებლობის ობიექტის მისამართი:		
ნახაზის დასახელება		ფასადი 3-ე
მასშტაბი:	1:100	
სტადია	ფურცლის N	ფურცლების რაოდენობა
	0	5-ე

1. ნახაზის ნებისმიერი ცვლილება ან გადაკეთება ავტორის ნებართვის გარეშე აკრძალულია.
2. ნახაზის ასლის გადაღება ან გადაბეჭდვა ავტორის ნებართვის გარეშე აკრძალულია.
3. ნახაზის ნებისმიერი ცვლილება ან გადაკეთება ავტორის ნებართვის გარეშე აკრძალულია.

A-3	ნახატის N:	
თარიღი 2020 წ.		