გამოყენებული წესები - **„შენობა-ნაგებობის უსაფრთხოების წესები“**

ჩამოთვალეთ შენობის დაკავებულებები და აღწერეთ თითოეული გამოყენება	
სც-2 (310.4) საცხოვრებელი ჯგუფი.	I სადარბაზო (2-7 სართული) II სადარბაზო (2-8 სართული)
სწ-2 (311.3) სასაწყობო ჯგუფი “ავტოსადგომ გარაჟებს და არაწვადი მასალის შესანახ სასაწყობო სივრცეებს”	-1 სართული
სქ (304.1) საქმიანი ჯგუფი	I სადარბაზო (1 სართული) II სადარბაზო (1 სართული)

კონსტრუქციის ტიპი:	
განსაზღვრეთ კონსტრუქციის ტიპი ახალი შენობისთვის: მაგალითი: II-A, II-B, V-A, V-B	**I-B** ტიპი

სიმაღლის შეზღუდვები ცხრილი 503 -ის მიხედვით		
დაკავებულობები	**დასაშვები სართულიანობა**	**შემოთავაზებული სართულიანობა**
საცხოვრებელი ჯგუფი სც-2	11	I სადარბაზო (6 სართული) II სადარბაზო (7 სართული)
სასაწყობე ჯგუფი სწ-2	11	1
სავაჭრო ჯგუფი სვ	11	I სადარბაზო (6 სართული) II სადარბაზო (7 სართული)
	დასაშვები	**შემოთავაზებული**
საერთო სიმაღლე =	48.8	I სადარბაზო (25.7) II სადარბაზო (29.0)
მიწის ზემოთ სართულის რაოდენობა =		8

ფართობის შეზღუდვები ცხრილი 503 -ის მიხედვით		
დაკავებულობები	**დასაშვები ფართობი**	**შემოთავაზებული ფართობი**
სასაწყობე ჯგუფი სწ-2 (-1 სართ)	7340	**1706.4**
სავაჭრო ჯგუფი სვ (1 სართ) I სადარბაზო	შეუზღუდავი	**149.7**
სავაჭრო ჯგუფი სვ (1 სართ) II სადარბაზო	შეუზღუდავი	**753.6**
საცხოვრებელი ჯგუფი სც-2 (2-6 სართ) I სადარბაზო	შეუზღუდავი	**293.1**
საცხოვრებელი ჯგუფი სც-2 (2-7 სართ) II სადარბაზო	შეუზღუდავი	**955.2**
იატაკის საერთო ფართობი =	**12542.5**	
იატაკების რაოდენობა =	**9**	
შენობის საერთო ფართობი სართულების გარე პერიმეტრებით =	**15678.1**	

გარე კედლის ცეცხლმედეგობისა და ღიობისადმი მოთხოვნები ცხრილების 602-ის და 705.8 -ის მიხედვით									
გარე კედელი	**ხანძარსაწინააღმდეგო მანძილი** (მეტრი)	**ცეცხლმედეგობის ხარისხი** (საათი)		**კედლის ღიობების ფართობი** (კედლის %)					
		მოთხოვნილი	**გათვალისწინებული**	**დასაშვები**			**გათვალისწინებული**		
				დაცული	**დაუცველი საშხეფებით**	**დაუცველი**	**დაცული**	**დაუცველი საშხეფებით**	**დაუცველი**
ა-ნ ღერძებში	>9.0მ	0	0	შეუზღუდავი	შეუზღუდავი	შეუზღუდავი	-	-	აკმაყოფილებს
3-15 ღერძებში	>9.0მ	0	0	შეუზღუდავი	შეუზღუდავი	შეუზღუდავი	-	-	აკმაყოფილებს
ნ-გ ღერძებში	>9.0მ	0	0	შეუზღუდავი	შეუზღუდავი	შეუზღუდავი	-	-	აკმაყოფილებს
15-3 ღერძებში	>9.0მ	0	0	შეუზღუდავი	შეუზღუდავი	შეუზღუდავი	-	-	აკმაყოფილებს
ე-გ ღერძებში	>9.0მ	0	0	შეუზღუდავი	შეუზღუდავი	შეუზღუდავი	-	-	აკმაყოფილებს
ა-დ ღერძებში	>9.0მ	0	0	შეუზღუდავი	შეუზღუდავი	შეუზღუდავი	-	-	აკმაყოფილებს

ხანძრისაგან დაცვის სისტემებისადმი მოთხოვნები							
დაკავებულობები/სივრცეები/გასასვლელი საშუალებები	**ავტოსაშხეფი სისტემა**	**ალტერნატიული ავტომატური ცეცხლსაქრობი სისტემები**	**ხელით სამართავი სახანძრო განგაშის სისტემები**	**სახანძრო მილდგარების სისტემები**	**კვამლის საკონტროლო სისტემები**	**ხელის ცეცხლმაქრები**	**საავარიო განგაშის სისტემები**
საცხოვრებელი ჯგუფი სც-2	კი	-	-	-	-	-	კი
სასაწყობე ჯგუფი სწ-2	კი	-	კი	-	მექანიკური განიავება	კი	
სავაჭრო ჯგუფი სვ	კი	-	კი	-	-	კი	
ავტოსადგომი	კი	-	კი	კი	მექანიკური განიავება/ კვამლის გაწოვა	კი	
დერეფნები	კი	-	კი	კი	მექანიკური განიავება / კვამლის გაწოვა	კი	
ტამბური	-	-	-	-	მექანიკური განიავება/ დაწნევის სისტემა	-	
კიბის უჯრედი	-	-	-	-	დაწნევის სისტემა	-	
ლიფტის შახტა	-	-	-	-	დაწნევის სისტემა	-	
სახანძრო-ამაშველო სამსახურის მიერ გამოსაყენებელი მისაერთებლები				კი			

განიაავების მოთხოვნა		
დაკავებულობები/სივრცეები/გასასვლელი საშუალებები	ბუნებრივი განიავება	ხელოვნური განიავება
საცხოვრებელი ჯგუფი სც-2	შერეული	შერეული
სასაწყობე ჯგუფი სწ-2	შერეული	შერეული
სავაჭრო ჯგუფი სვ	შერეული	შერეული
ტამბური		კი
დერეფნები		კი
კიბის უჯრედი		კი

თითოეული სართულიდან გასასვლელი საშუალება									
სართულები	დაკავებულობა და დაკავებულობის დატვირთვის ჯამური მაჩვენებელი	მოთხოვნილი გასასვლელების/გასასვლელთან მისადგომის რაოდენობა	გათვალისწინებული გასასვლელების/გასასვლელთან მისადგომის რაოდენობა და ტიპი	გასასვლელი საშუალებების სიგანე					
				გზა-კიბეები		დერაფანი,		გასასვლელის გზა-კარი	
				მოთხოვნილი	გათვალისწინებული	მოთხოვნილი	გათვალისწინებული	მოთხოვნილი	გათვალისწინებული
-1 სართული	**92**	**2**	**3** (შიგა და გარე გასასვლელის გზა-კიბეები)	**1.1**	**>1.1**	**-**	**-**	**0.82**	**>0.82**
მიწისპირა სართული	**322**	**2**	**8** (გზა-კარი)	**-**	**-**	**1.2**	**>1.2**	**0.82**	**>0.82**
მეორე - მეექვსე სართული I სადარბაზო	**16**	**1**	**1** (შიგა და გარე გასასვლელის გზა-კიბეები)	**1.1**	**>1.1**	**1.2**	**>1.2**	**0.82**	**>0.82**
მეორე - მეშვიდე სართული II სადარბაზო	**62**	**2**	**2** (შიგა და გარე გასასვლელის გზა-კიბეები)	**1.1**	**>1.1**	**1.2**	**>1.2**	**0.82**	**>0.82**

წყალსადენი სისტემის ფიქსირებული მოწყობილობების **ცხრილი 1602.1-ის მიხედვით**											
სართულები	**დაკავებულობა და დაკავებულობის დატვირთვის ჯამური მაჩვენებელი**	**ფიქსირებული მოწყობილობები**									
		უნიტაზი		**ხელსაბანი**		**აბაზანა/შხაპი**		**წყლის დასალევი შადრევნები**		**სამომსახურეო ნიჟარა**	
		მოთხოვნილი	გათვალისწინებული	მოთხოვნილი	გათვალისწინებული	მოთხოვნილი	გათვალისწინებული	მოთხოვნილი	გათვალისწინებული	მოთხოვნილი	გათვალისწინებული
პირველი-მეორე სართული	**322**	5	5	5	5	-	-	1	1	1	1

წყალსადენი სისტემის ფიქსირებული მოწყობილობების რაოდენობა-საცხოვრებელი ჯგუფი სც-2 და სც-3 ქვეჯგუფები ცხრილი 1602.1-ის მიხედვით											
სართულები	საცხოვრებელი ერთეული	ფიქსირებული მოწყობილობები									
		უნიტაზი (ერთ საცხოვრებელ ერთეულზე)		ტუალეტის ხელსაბანები (ერთ საცხოვრებელ ერთეულზე)		აბაზანა/შხაპი (ერთ საცხოვრებელ ერთეულზე)		სამზარეულოს ნიჟარა (ერთ საცხოვრებელ ერთეულზე)		ავტომატური სარეცხი მანქანის მისაერთებელი	
		მოთხოვნილი	გათვალისწინებული	მოთხოვნილი	გათვალისწინებული	მოთხოვნილი	გათვალისწინებული	მოთხოვნილი	გათვალისწინებული	მოთხოვნილი	გათვალისწინებული
მეორე - მეექვსე სართული I სადარბაზო	**5**	1	1	1	1	1	1	1	1	1	1
მეორე - მეშვიდე სართული II სადარბაზო	**16**	1	1	1	1	1	1	1	1	1	1

01.72.14.009.496

01.72.14.009.495

.72.14.009.687

ტრანსფორმატორის განთავსების ადგილი

ელექტრო კაბელი

უსანე ეკოს რეგულირების ხაზი

ვრცელგზის გზა

ვრცელგზის გზა

ასფალტდაფარული შენობა

ღია

სერვიტუტი

მრავალბინიანი საცხოვრებელი კომპლექსი	
თბილისი ქ.[illegible] ს.კ. 01.72.14.009.687	
კ. მოდრეკილაძე	
ცომაია	
სართულის განაშენიანების ფართი კ2	მ²

1. ნახაზი მომზადებული მისაწვდომობის სტანდარტების მიხედვით.

2. ზომები მოცემულია სანტიმეტრებში.

ინფორმაცია ფართის შესახებ:

- სტრუქტურული ღერძი
- +0.00 ნიშნული
- ბლოკის კედელი
- ბეტონის კედელი
- საყრდენი კოლონა
- კარის ეცეხლმედეგობა

გენგეგმა	
A2	
500 1:200	
თბილისი 2022 წ.	

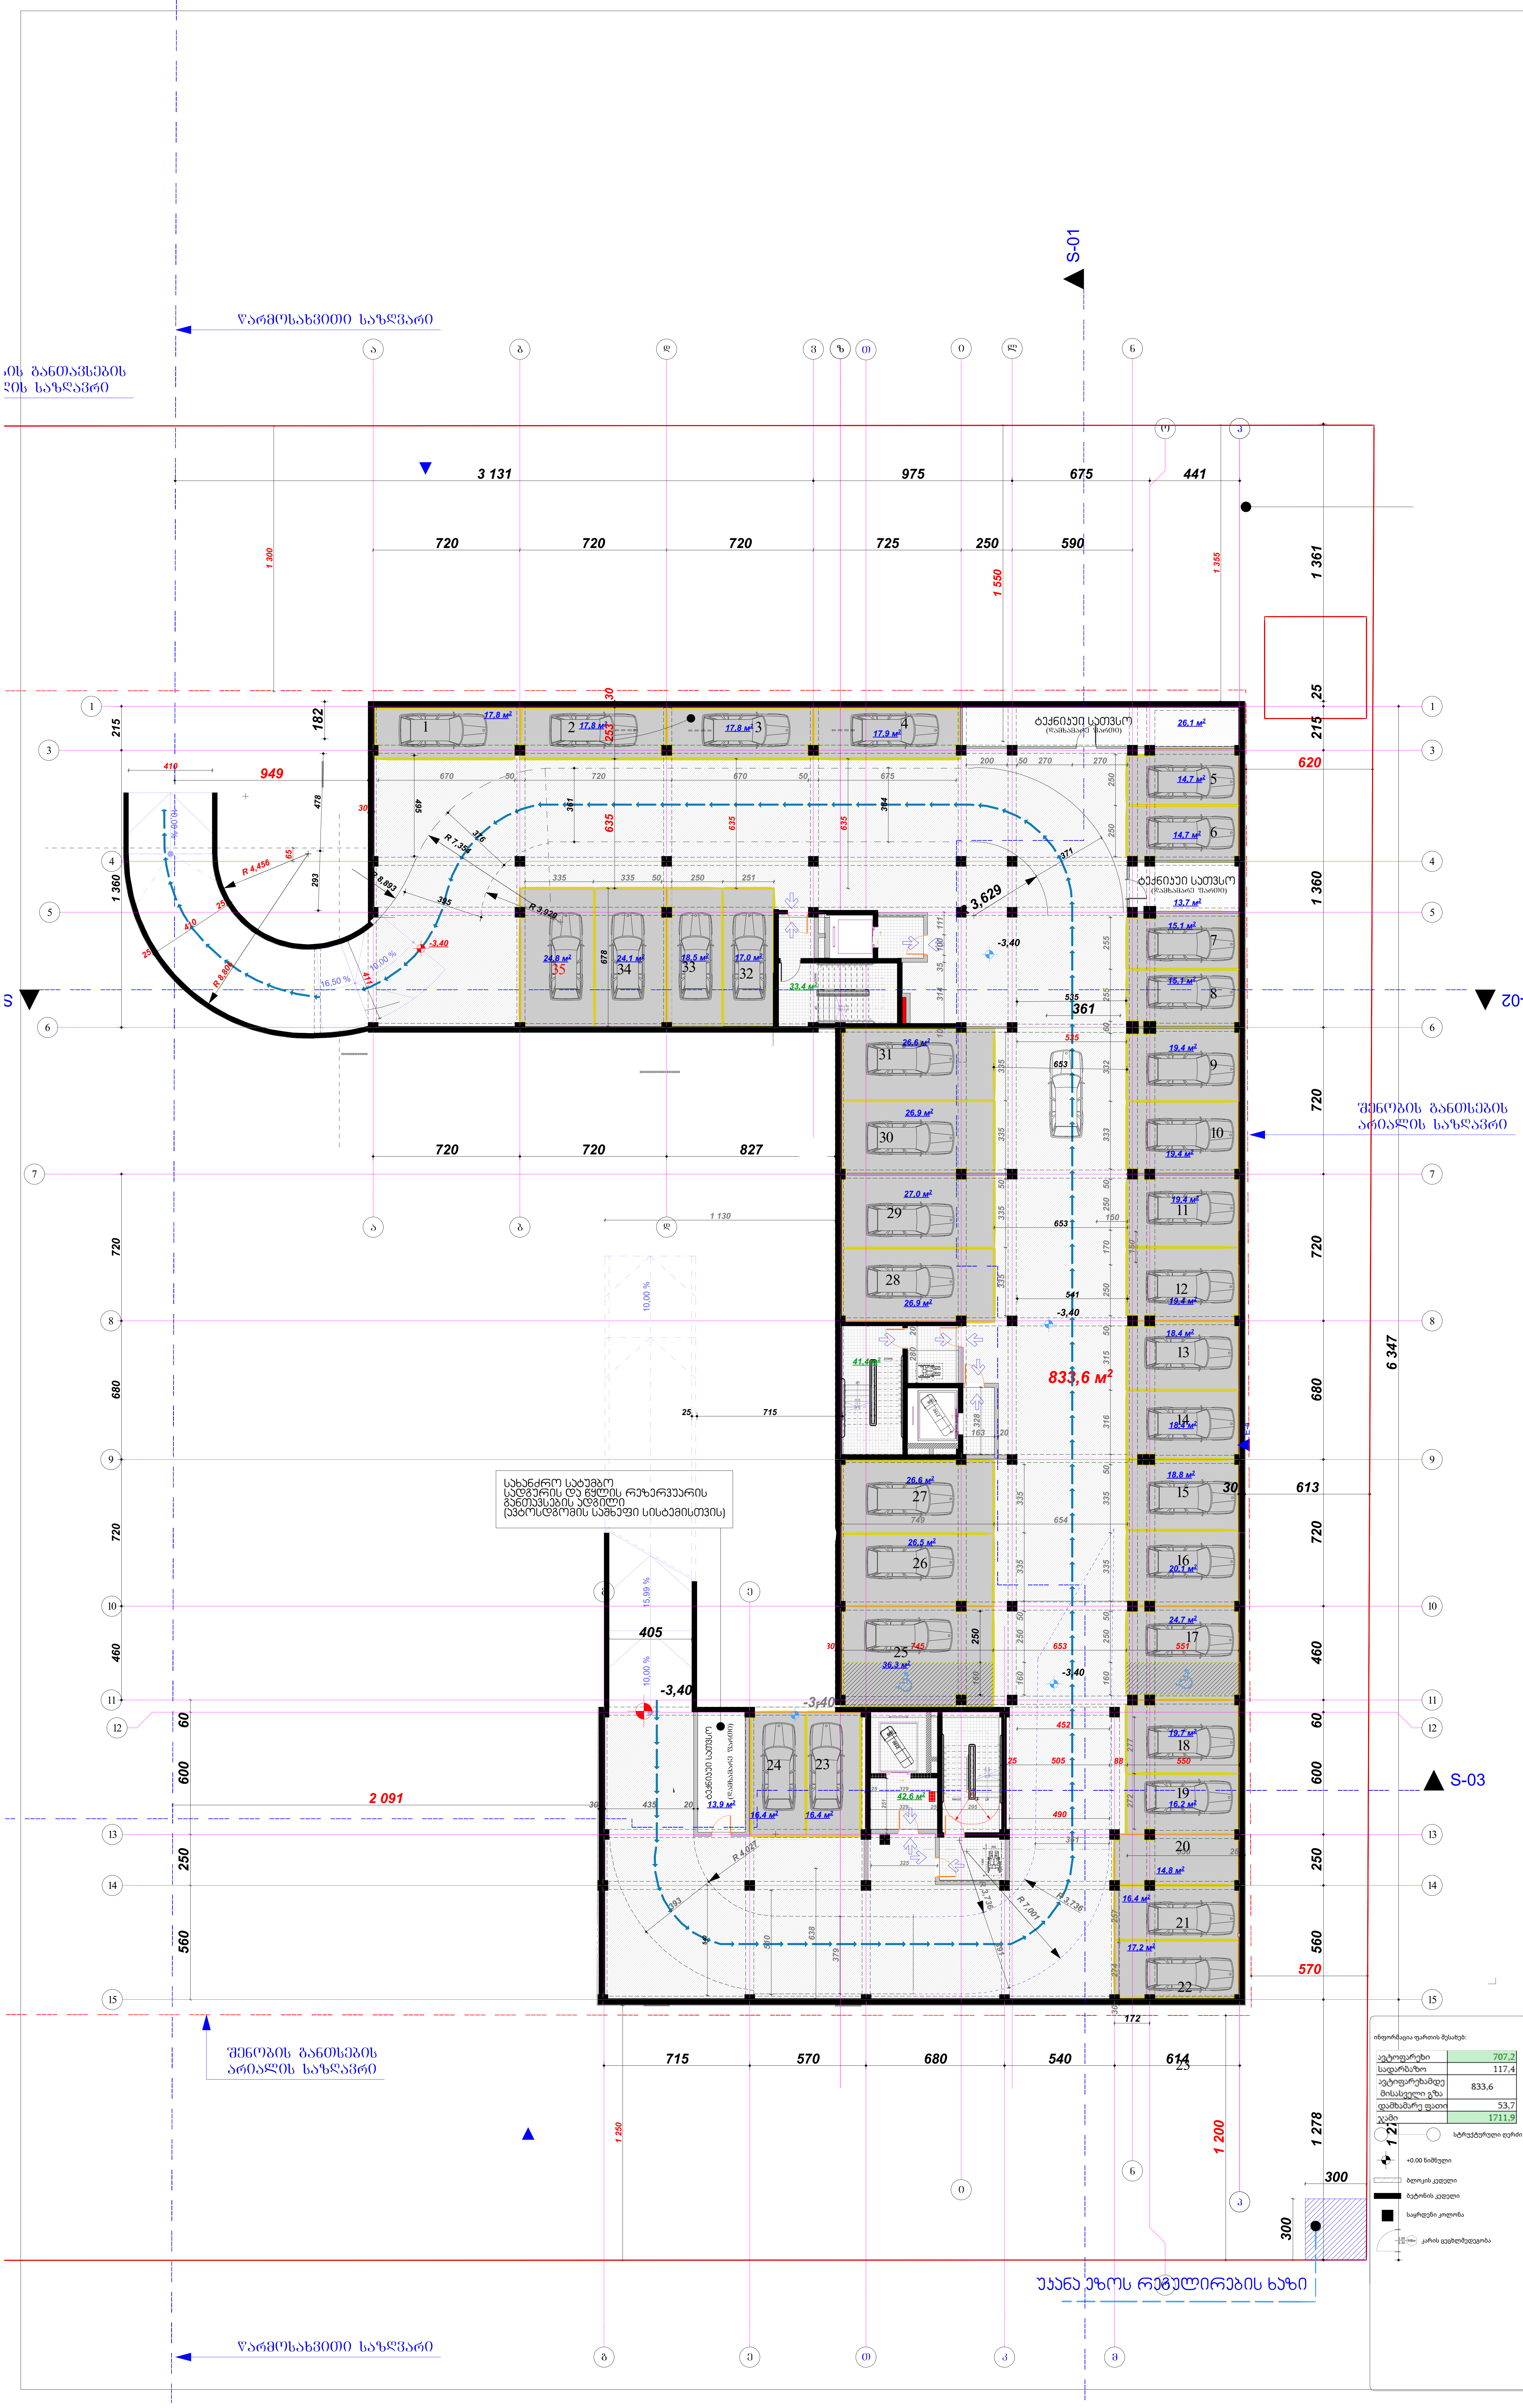

ინფორმაცია ფართის შესახებ:

ავტოფარეხი	707,2
სადარბაზო	117,4
ავტიფარეხამდე მისასვლელი გზა	833,6
დამხამარე ფათი	53,7
ჯამი	1711,9

სტრუქტურული ღერძი

+0.00 ნიშნული

ბლოკის კედელი

ბეტონის კედელი

საყრდენი კოლონა

კარის ცეცხლმედეგობა

მრავალბინიანი საცხოვრებელი კომპლექსი

თბილისი
დიღომი
ს.კ. 01.72.14.009.687

კ. მოდრეკილაძე

ცომაია

სართულის განაშენიანების ფართი კ2 მ²

1. ნახაზი მომზადებული მისაწვდომობის სტანდარტების მიხედვით.

2. ზომები მოცემულია სანტიმეტრებში.

-1 პირველი სართულის გეგმა

A2

1:200

თბილისი 2022 წ.

warmosaxviTi sazRvari

Senobis ganTavsebis arialis sazRavri

ტრანსფორმატორის განთავსების ადგილი

E-1-1
Восточный Фасад

trotuari

trotuari

ნაგვის ურნების განთავსების ადგილი

გზის ღერძი

S-1

S-02

S-02

S-01

S-03

E-1
Elevation

E-3
Восточный Фасад

Senobis ganTavsebis arialis sazRavri

Senobis ganTsebis arialis sazRavri

warmosaxviTi sazRvari

შშმ პანდუსი

შშმ პანდუსი

261,0 m²

ᲙᲝᲛᲔᲠᲪᲘᲣᲚᲘ

92,2 m²

222,0 m²

179,6 m²

76,0 m²

71,6 m²

170,1 m²

125,6 m²

75,3 m²

27,5 m²

2 598,7 m²

440,9 m²

R 3,680

R 4,477

16,50 %

15,99 %

10,00 %

10,00 %

6,00 %

-0,25

-0,15

-0,30

-0,26

-37.0

-0,32

±0,00

+0,05

3 130

975

590

1 186

720

720

720

725

840

650

651

1 949

1 567

1 300

600

972

1 598

1 267

418

1 153

1 142

6 131

2 213

1 285

2 091

2 095

1 254

1 200

5 865

715

570

680

540

620

570

1 215

2 080

848

444

1 109

1 338

269

170

633

923

508

403

177

257

250

680

720

460

601

810

2 091

2 095

1 254

1 253

1 200

5 865

კომერციული	908,7
სადარბაზო	289,4
დამხმარე ფართი	30.7
ჯამი	1228.8

სტრუქტურული ღერძი

+0.00 ნიშნული

ბლოკის კედელი

ბეტონის კედელი

საყრდენი კოლონა

კარის ცვეთამედეგობა

ინფორმაცია ფართის შესახებ:

უკანა ეზოს რეგულირების ხაზი

ᲓᲠᲣᲢᲐᲜᲘᲐᲜᲘ ᲔᲙᲝ-ᲤᲘᲚᲐ ,ᲒᲐᲛᲬᲕᲐᲜᲔᲑᲐ



მრავალბინიანი საცხოვრებელი კომპლექსი

თბილისი
diRomi
ს.კ. 01.72.14.009.687

კ. მოლოდეცკაძე

ცომაია

1 სართულის გეგმა

A2

1:200

თბილისი 2022 წ.

Նախագծի անվանումը՝	Բազմաբնակարան բնակելի շենքի կառուցում Երևան քաղաքի Արաբկիր վարչական շրջանի 3-րդ թաղամասում՝ 0076 հասցեում
Գլխավոր ճարտարապետ՝	Ա. Գրիգորյան
Գլխավոր ինժեներ՝	
Գլխավոր տեխնոլոգ՝	
Գլխավոր էներգետիկ՝	
Գլխավոր տնտեսագետ՝	
Գլխավոր ինժեներ՝	
Գլխավոր ճարտարապետ՝	
Գլխավոր ինժեներ՝	
Գլխավոր ինժեներ՝	
Գլխավոր ինժեներ

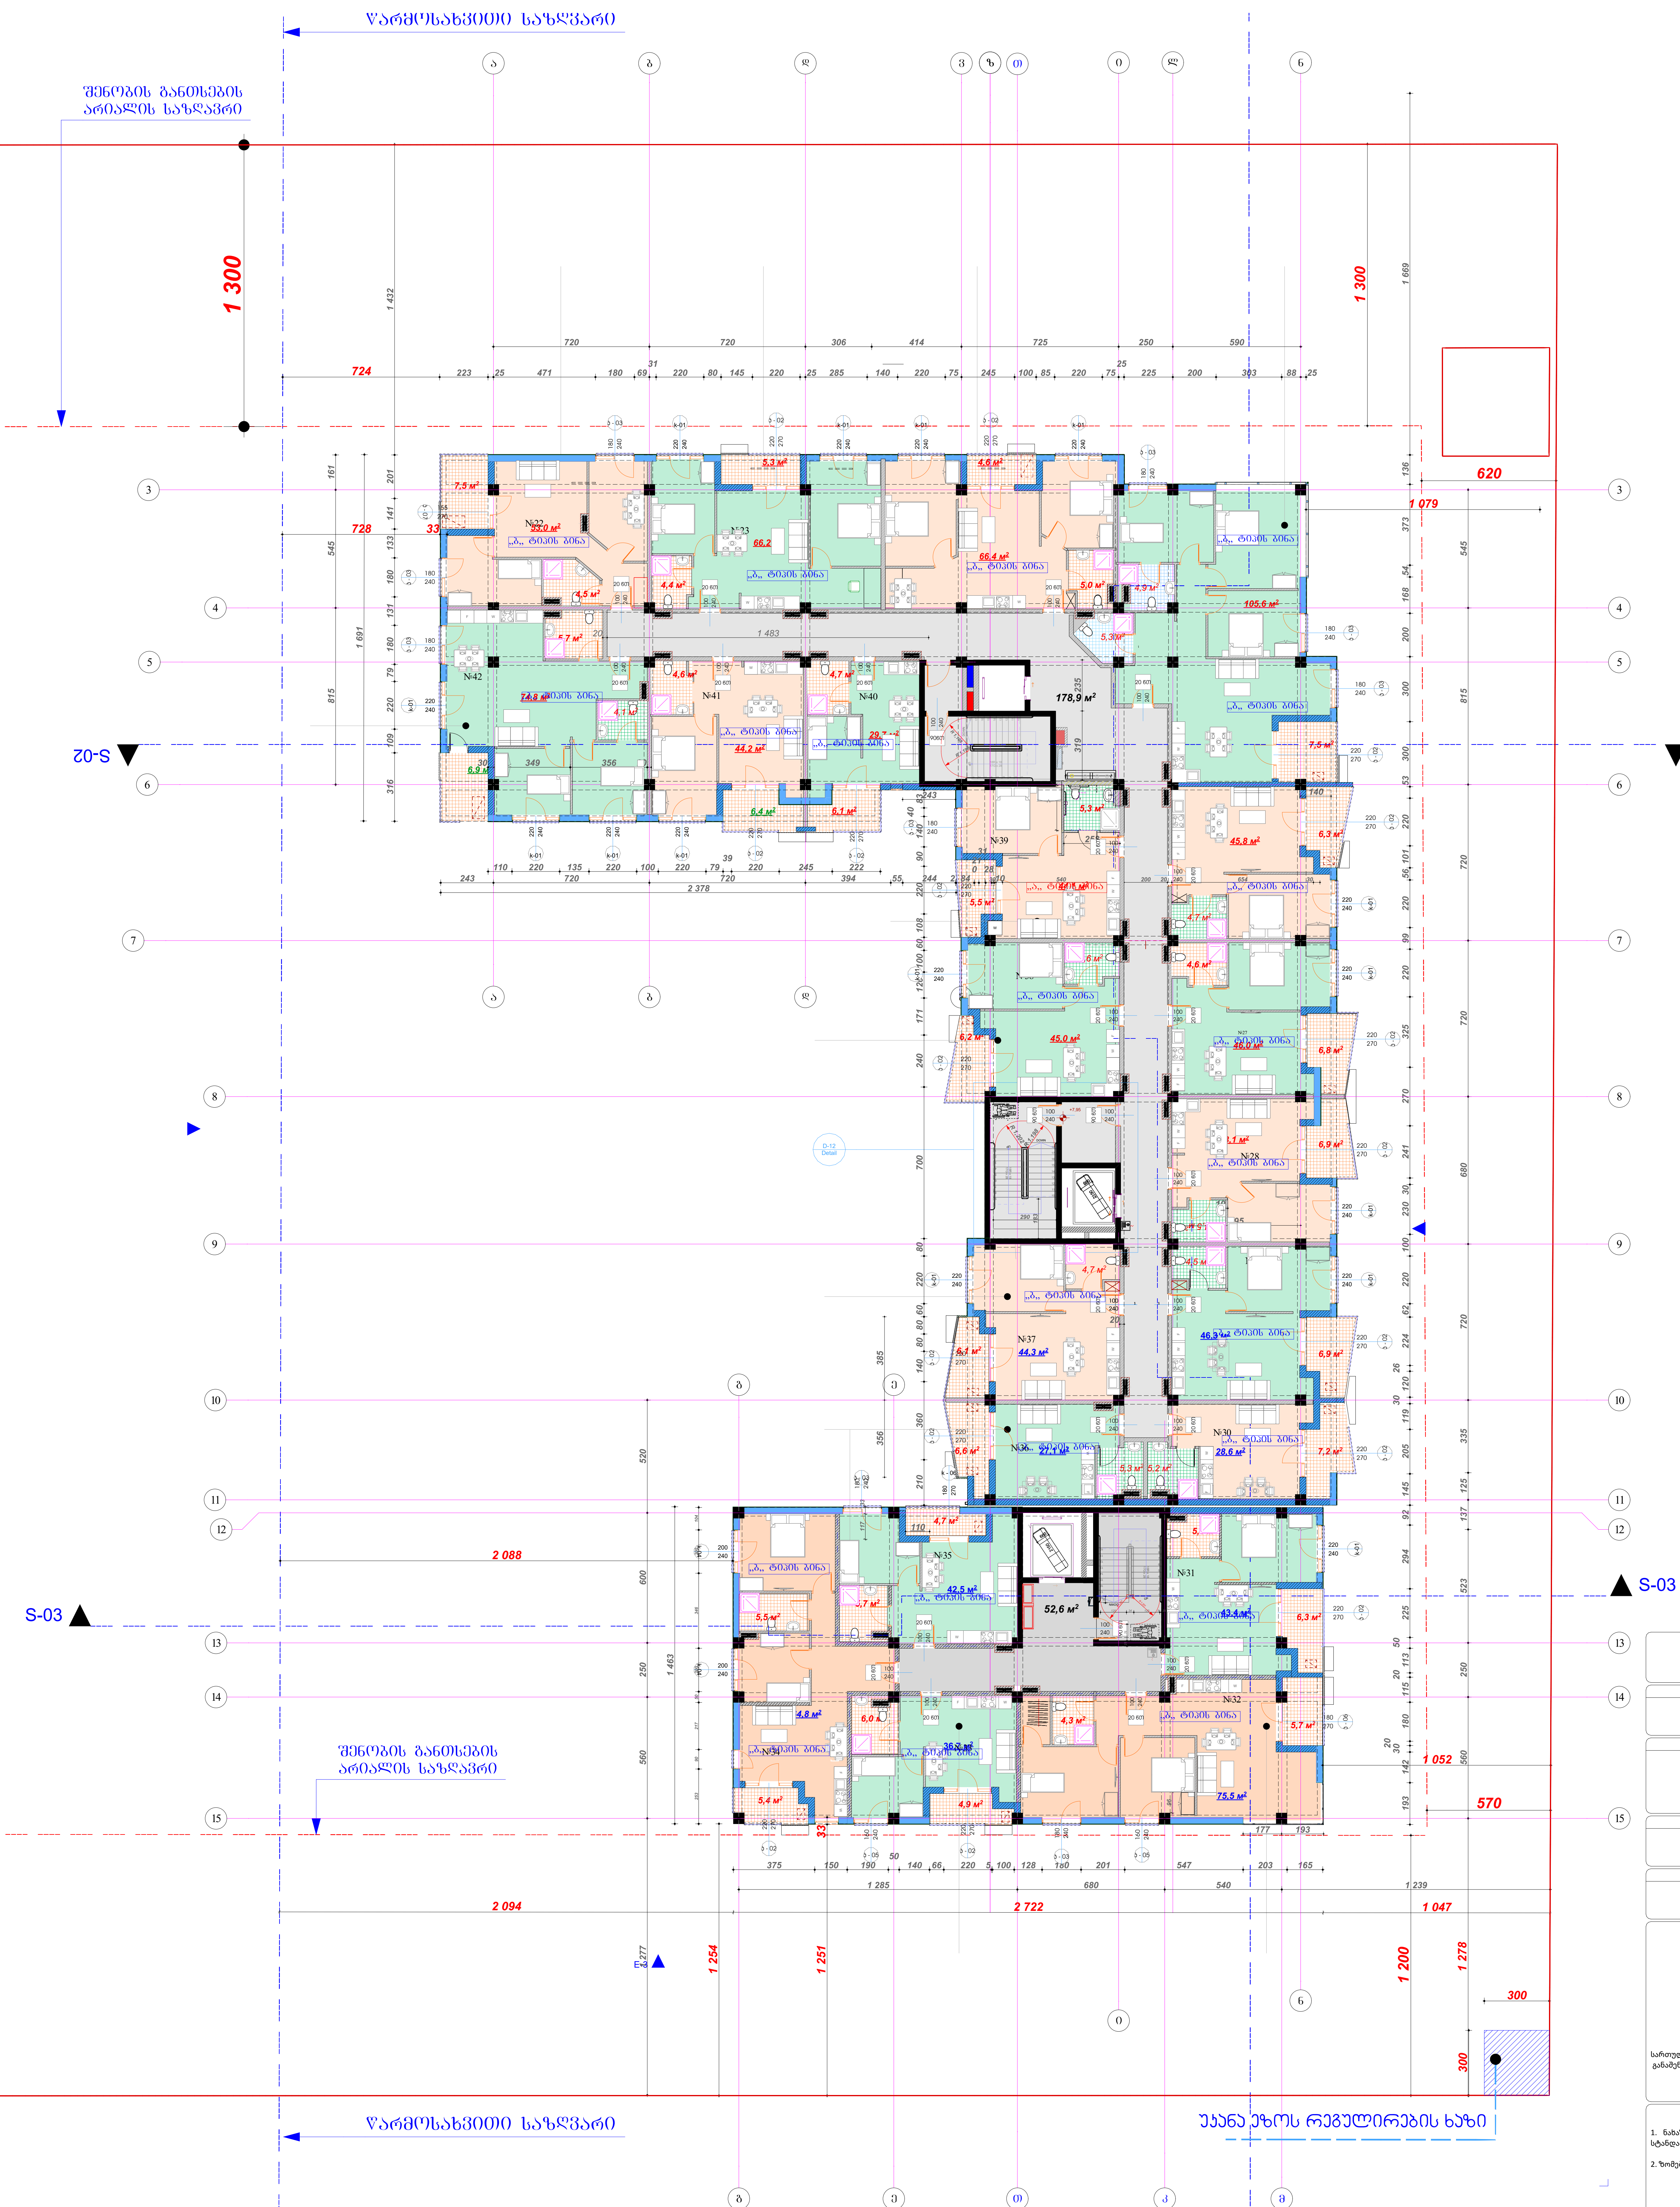

ინფორმაცია ფართის შესახებ:

საც . ფართი	1073,1
საზ,ფართი	129,8
სადარბაზო	231,5
ჯამი	1434,4

სტრუქტურული ღერძი

+0.00 ნიშნული

ბლოკის კედელი

ბეტონის კედელი

საყრდენი კოლონა

1.00 / 2.20 90წთ კარის ცეცხლმედეგობა

მრავალბინიანი საცხოვრებელი კომპლექსი

თბილისი
დიდოფი
ს.კ. 01.72.14.009.687

კ. მოდრეკილაძე

ცომაია

1503.7

სართულის განაშენიანების ფართი კ2 მ²

1. ნახაზი მომზადებული მისაწვდომობის სტანდარტების მიხედვით.

2. ზომები მოცემულია სანტიმეტრებში.

3 სართულის გეგმა

A2

1:200

თბილისი 2022 წ.

IV ավտոտնակային շենքերի գլխավոր հատակագիծ

S-01

S-03

S-02

E-4

E-4 Elevation

ՀԱՐԱՎԱՅԻՆ ՀԱՄԱՅՆՔԻ ՀՈՂԱՄԱՍԻ ՀԱՏԱԿԱԳԾԻ ՀԵՏ ՀԱՄԱԿՑՎԱԾ ՇԵՆՔԵՐԻ ԱՎՏՈՏՆԱԿԱՅԻՆ ՀԱՏԱԿԱԳԻԾ

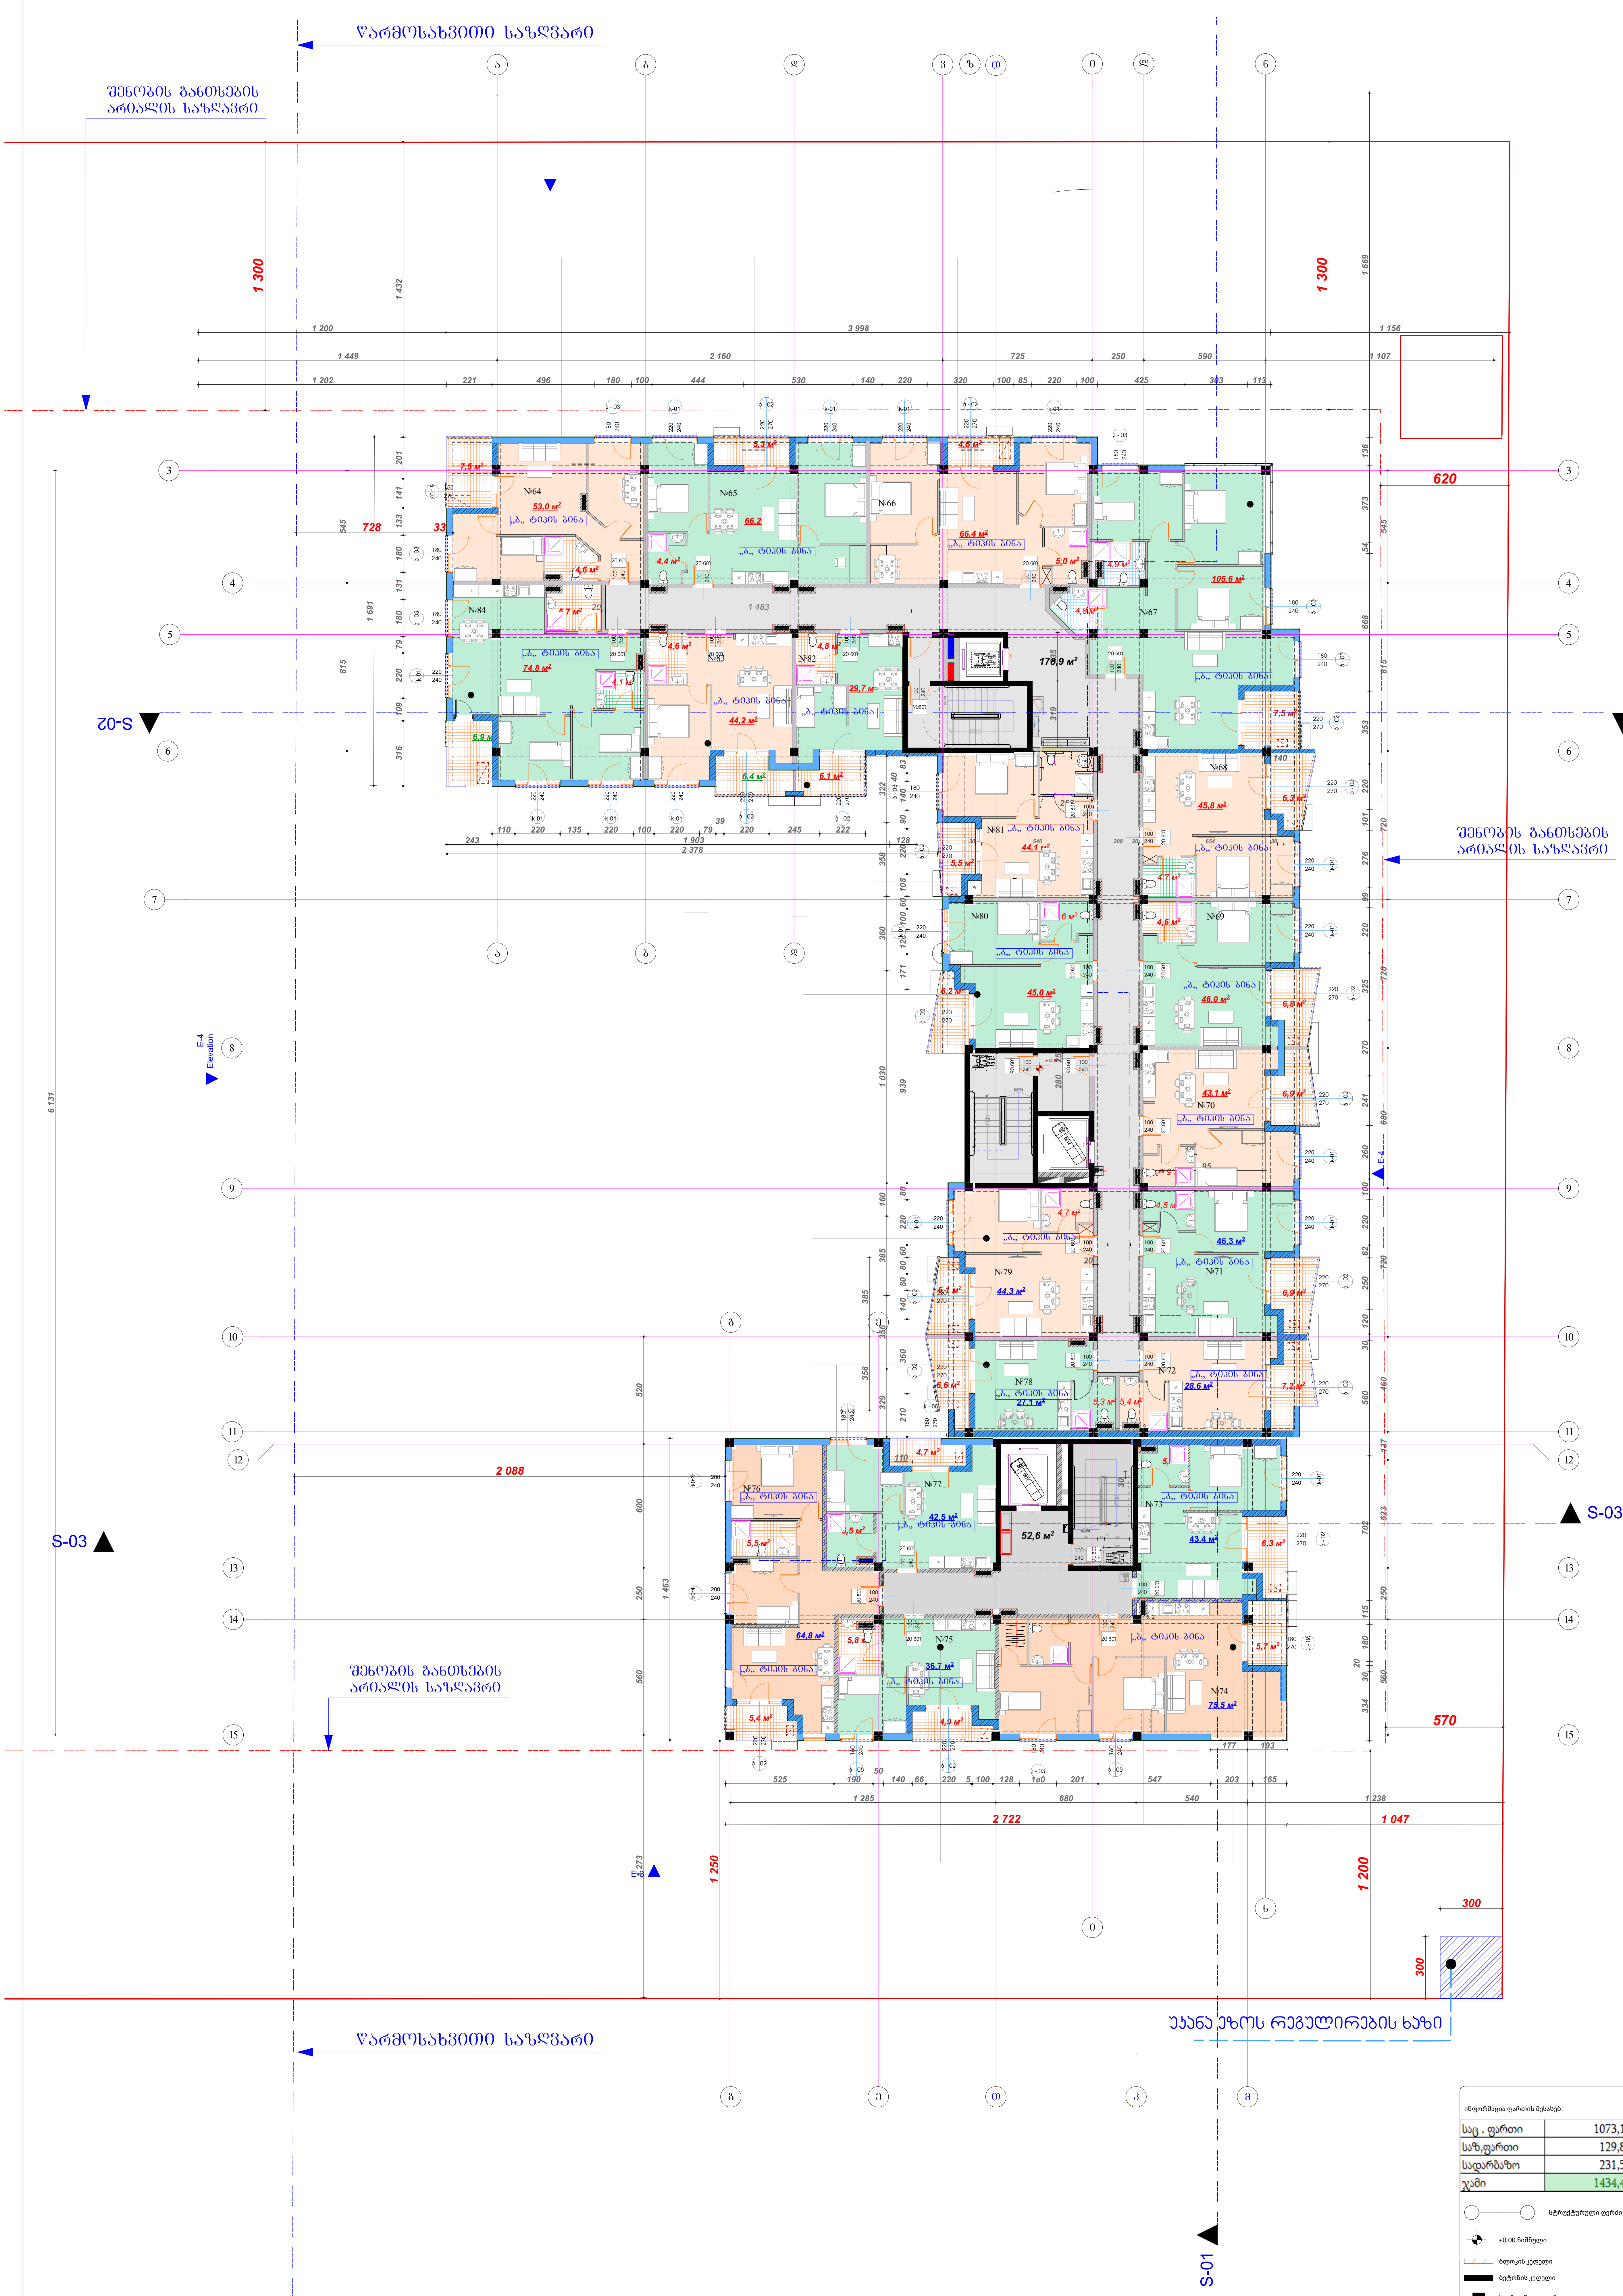

მრავალბინიანი საცხოვრებელი კომპლექსი

თბილისი
დიღომი
ს.კ. 01.72.14.009.687

კ. მოდრეკილაძე

ცომაია

1503.7

სართულის განაშენიანების ფართი კ2 მ²

1. ნახაზი მომზადებული მისაწვდომობის სტანდარტების მიხედვით.

2. ზომები მოცემულია სანტიმეტრებში.

ინფორმაცია ფართის შესახებ:

საც . ფართი	1073,1
საზ,ფართი	129,8
სადარბაზო	231,5
ჯამი	1434,4

სტრუქტურული ღერძი

+0.00 ნიშნული

ბლოკის კედელი

ბეტონის კედელი

საყრდენი კოლონა

კარის ცეცხლმედეგობა

5 სართულის გეგმა

A2

1:200

თბილისი 2022 წ.

Նախագծի անվանումը:	
Նախագծի փուլ	Ա
Նախագծի տեսակ	Ճարտարապետական
Նախագծի համար	231.5
Գծագրի համար	129.8
Գծագրի անվանում	1073.1

Գծագրի կարգավիճակ

Նախագծի հեղինակ

Գծագրի հեղինակ

Ստուգող

Ա. Թադևոսյան

Գծագրի համար

Նախագծի փուլ Ա

Նախագծի տեսակ Ճարտարապետական

Գծագրի անվանում Հատակագիծ

Մասշտաբ 1:200

Ձևաչափ A2

Գծագրի համար 6 Նախ.ճարտ.ՀԱՏ

1. Նախագիծը կատարել ՀՀ շինարարական նորմերի և կանոնների պահանջներին համապատասխան:
2. Չափսերը տրված են միլիմետրերով:

Հատակագիծ 1-ին հարկ

S-01

S-02

S-03

S-04

S-05

E-4

E-5

Ситуационен план VII

S-01

S-03

S-02

Улица с осово положение

Улица с осово положение

Площ · Бруто	1073,1
Площ Общо	129,8
Площ Обитаема	231,5
Брой	1434,4

Легенда:

- Граница на имота
- +0.00 Ниво
- Временно ограждение
- Временно ограждение
- Ограничителна линия на застрояване
- Ограничителна линия на застрояване

Забележки:

1. Всички размери да се проверят на място преди започване на строителните работи.
2. Чертежът да се разглежда заедно с останалите части на проекта.

Проект №	7
Фаза	Ситуационен план
Мащаб	1:200
Дата	Септември 2022 г.

Восточный фасад

Восточный фасад

Восточный фасад

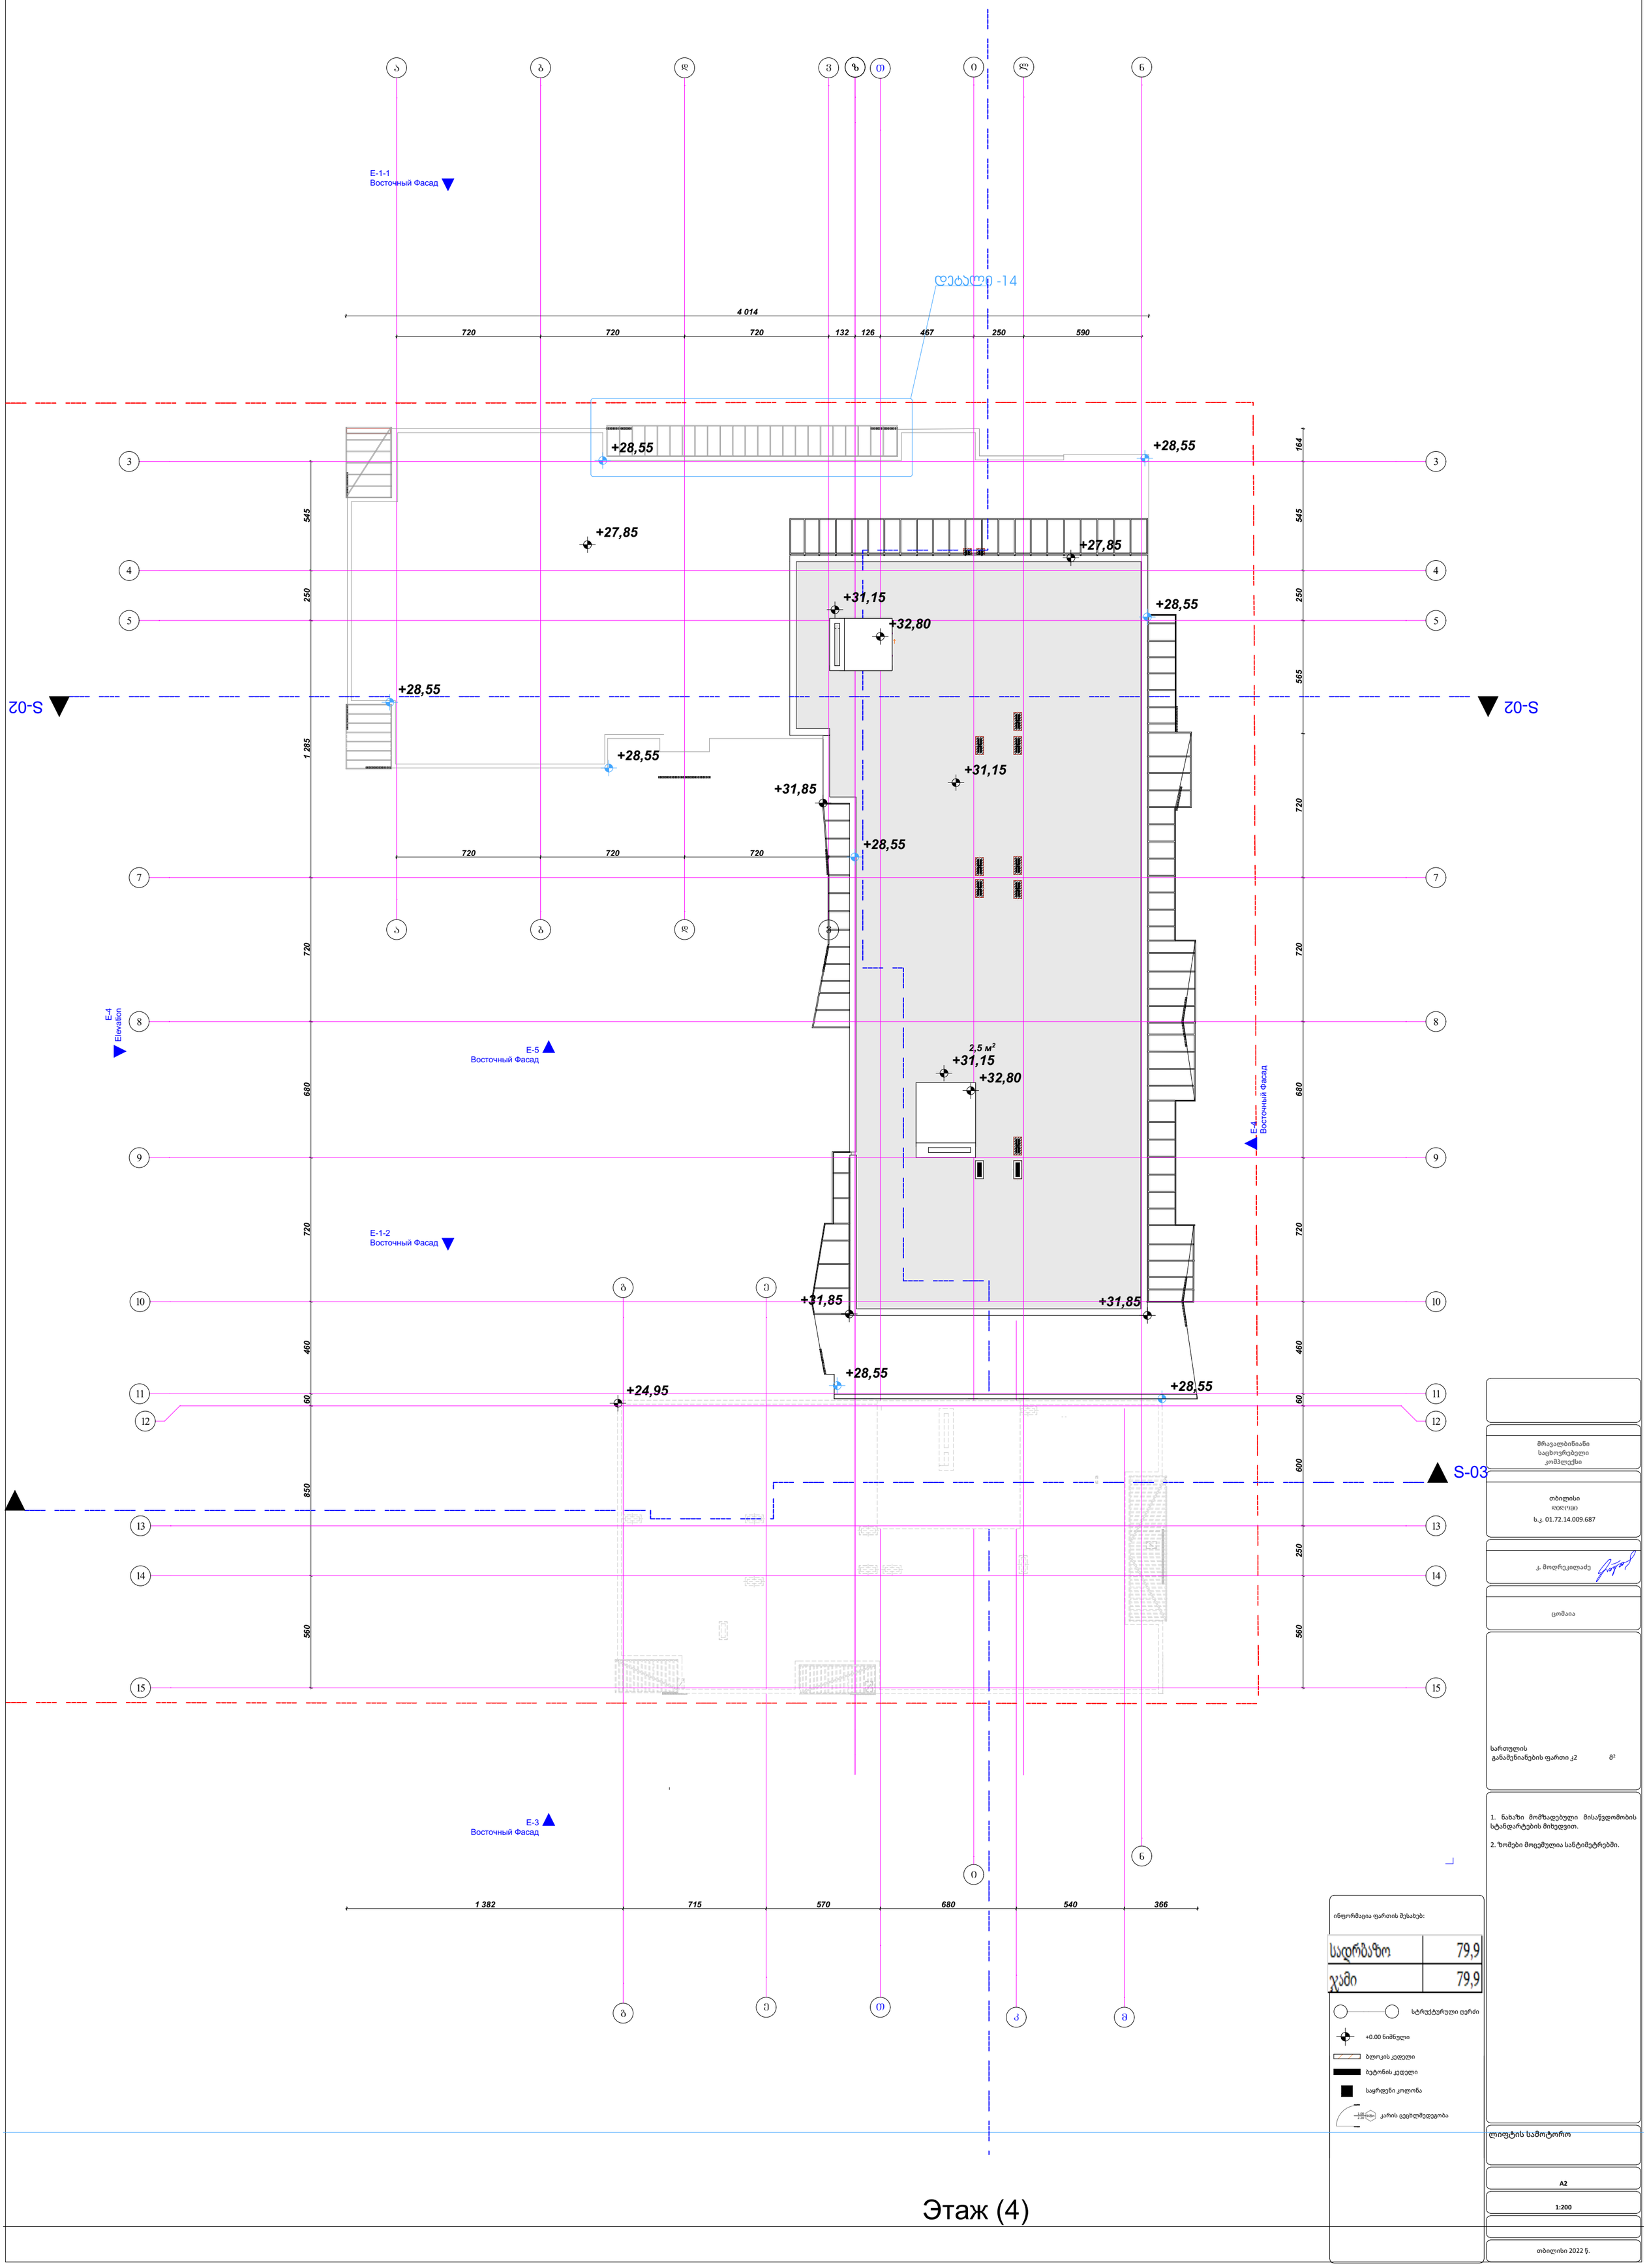

Этаж (4)

ინფორმაცია ფართის შესახებ:

სადრგაზო	79,9
ჯამი	79,9

- სტრუქტურული ღერძი
- +0.00 ნიშნული
- ბლოკის კედელი
- ბეტონის კედელი
- საყრდენი კოლონა
- კარის ცვეხლმედეგობა

მრავალბინიანი
საცხოვრებელი
კომპლექსი

თბილისი
ჯიქია

ს.კ. 01.72.14.009.687

კ. მოდრეკილაძე

ცომაია

სართულის
განაშენიანების ფართი კ2 მ²

1. ნახაზი მომზადებული მისაწვდომობის სტანდარტების მიხედვით.

2. ზომები მოცემულია სანტიმეტრებში.

ლიფტის სამოტორო

A2

1:200

თბილისი 2022 წ.

Восточный фасад
Восточный фасад
Восточный фасад

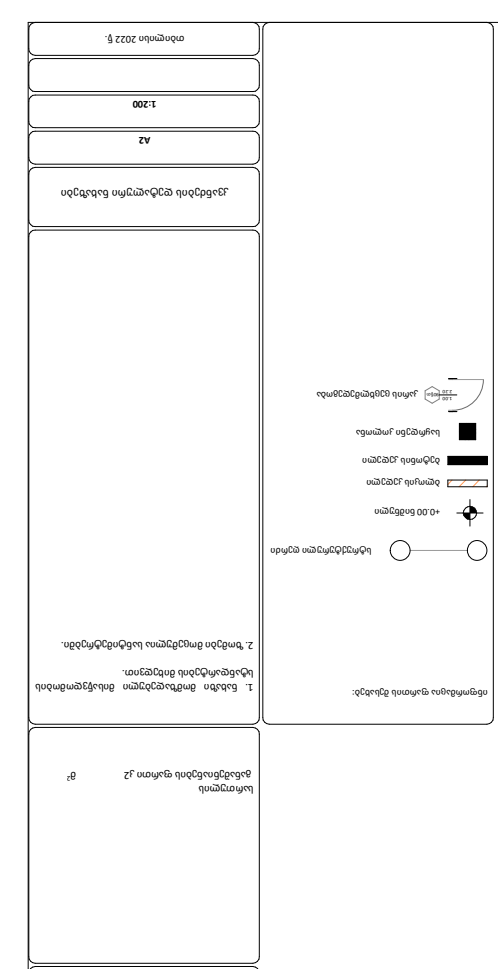
1. Бъдещо разширение на сградата.
2. Подробности за изпълнение на детайлите.
Условни означения:
Ос на колона
Ос на носеща стена
Ос на неносеща преграда
Ос на фасадна стена
Ос на парапет
Ос на ограда
Ос на ограда
Ос на ограда

კიბის დეტალური ნახაზი მ. 1:50

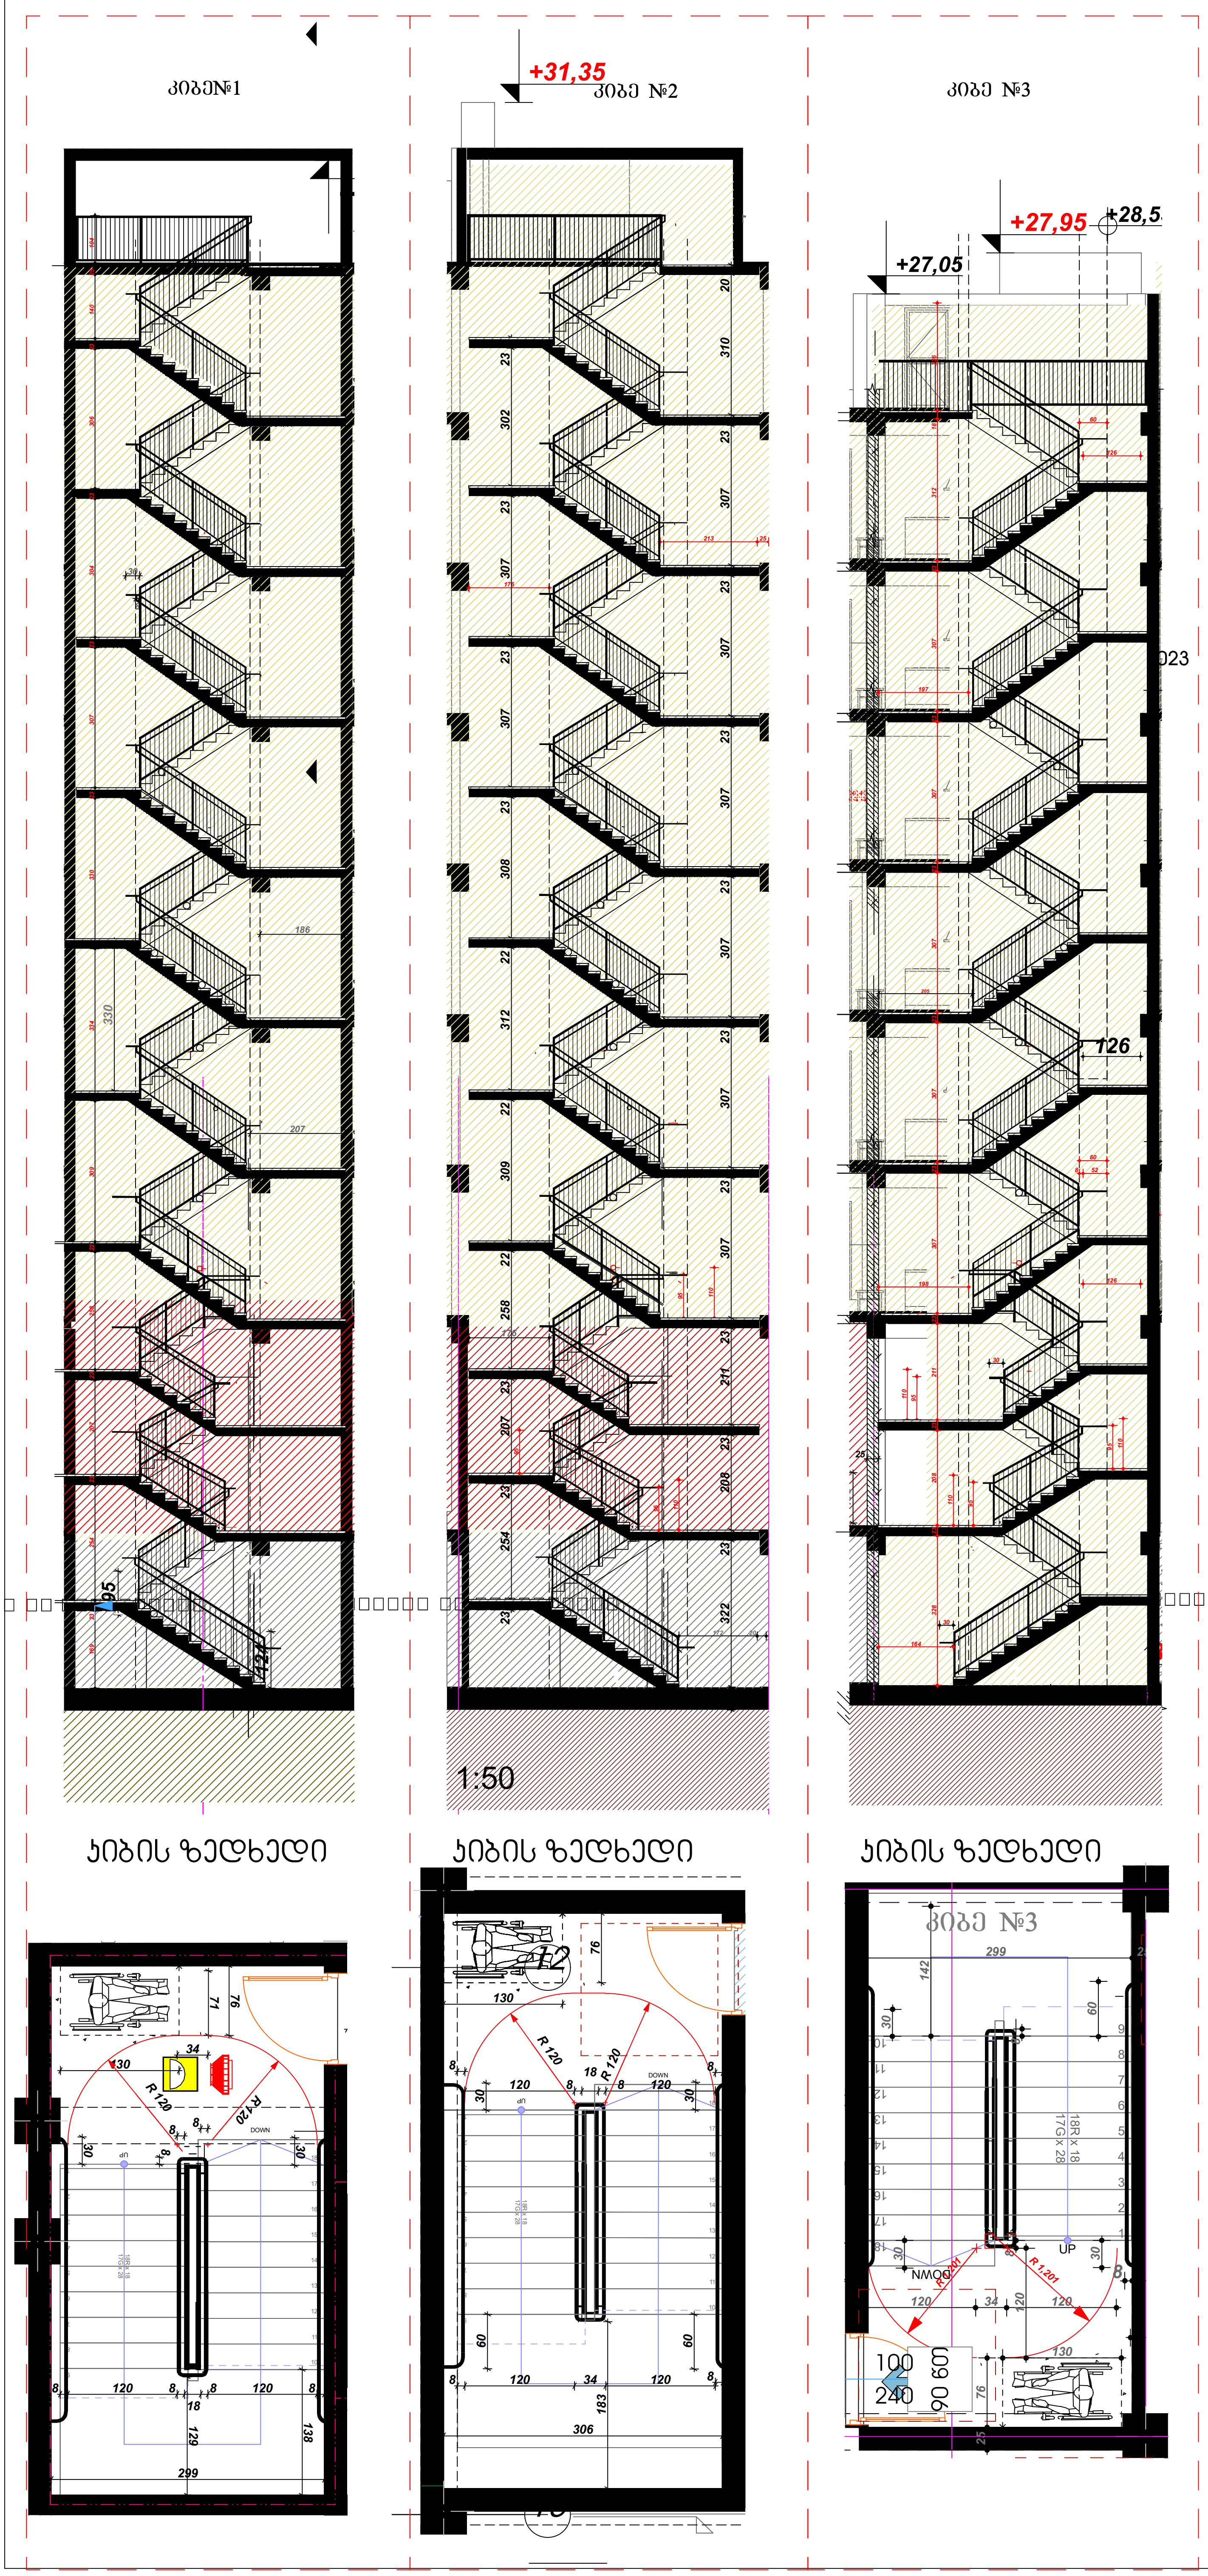

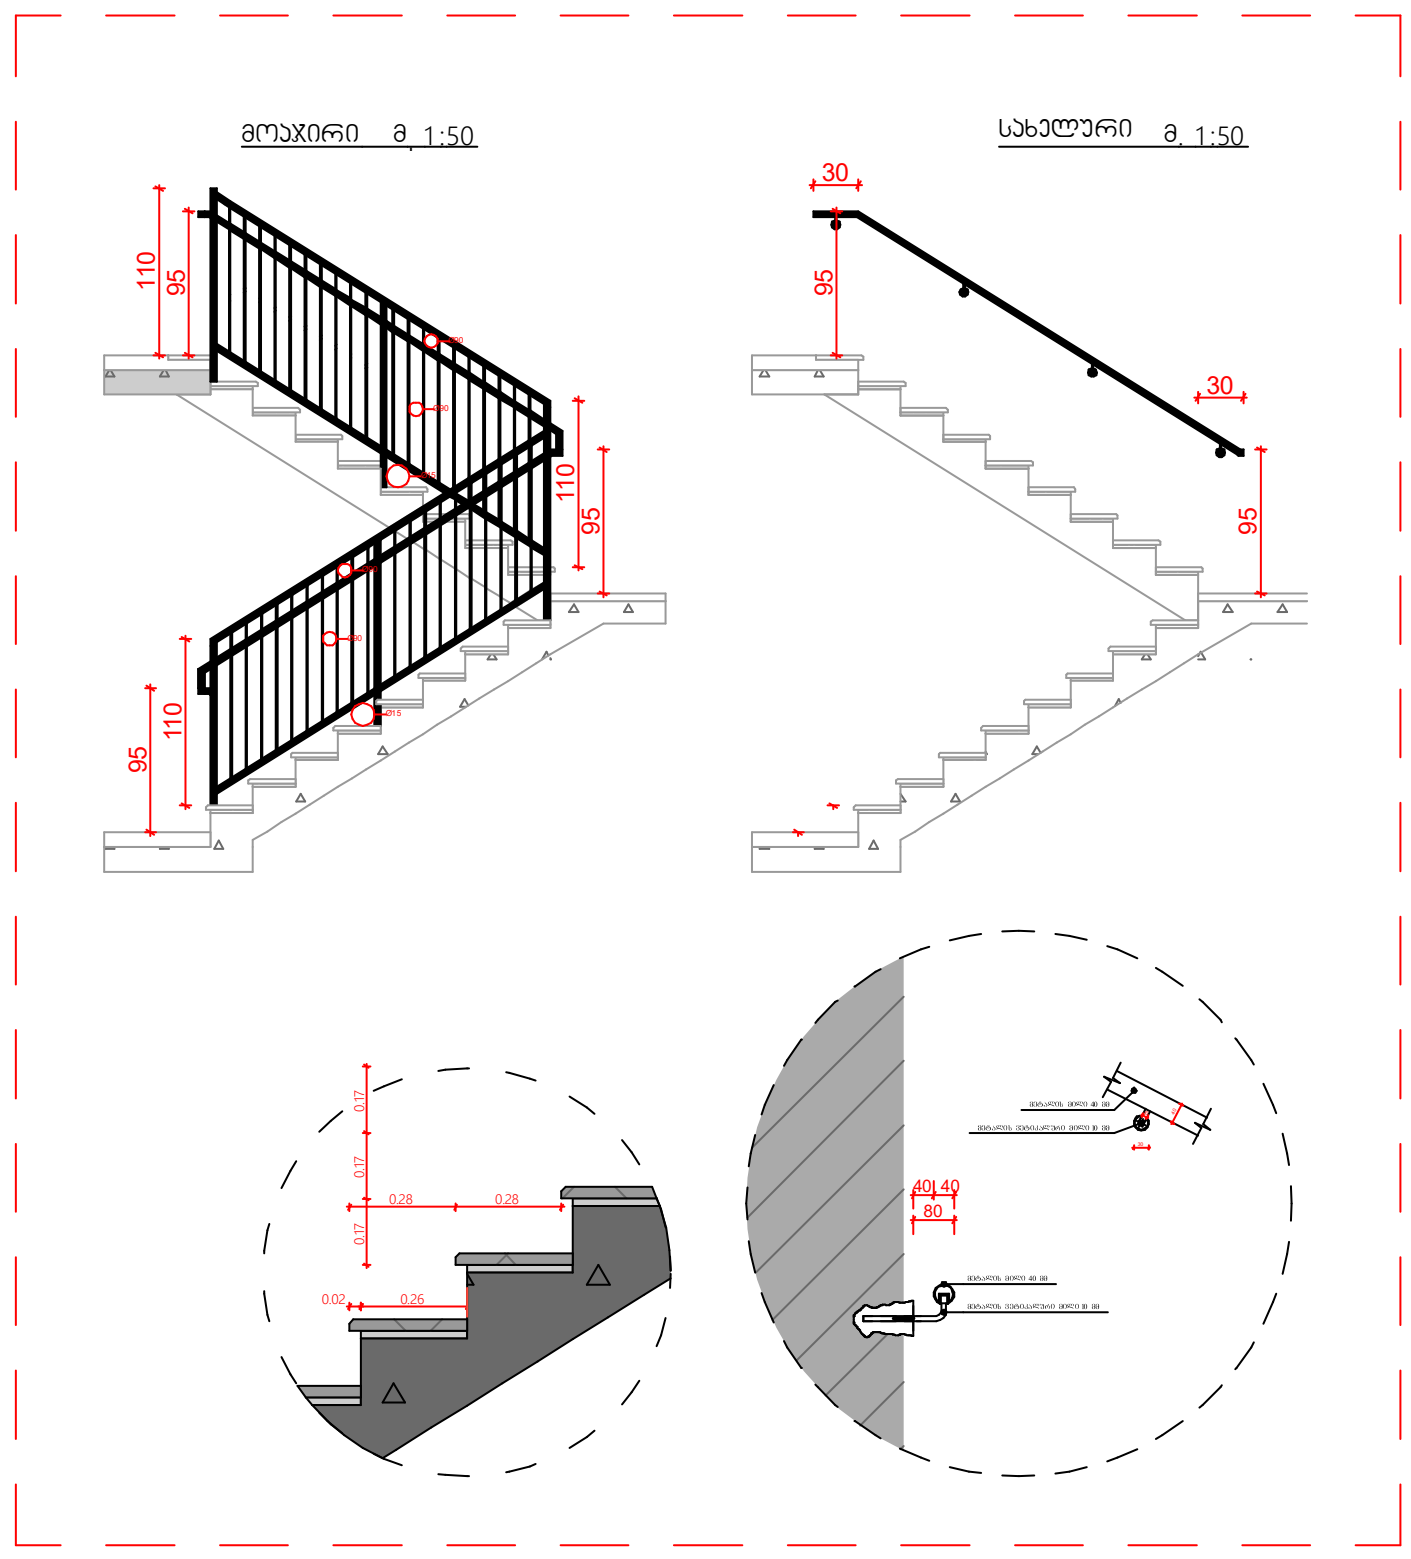

მრავალბინიანი საცხოვრებელი კომპლექსი

თბილისი
დიღომი
ს.კ. 01.72.14.009.672

კ. მოდრეკილაძე

ცომაია

სართულის განაშენიანების ფართი კ2 მ²

ინფორმაცია ფართის შესახებ:

სტრუქტურული ღერძი

+0.00 ნიშნული

ბლოკის კედელი

ბეტონის კედელი

საყრდენი კოლონა

კარის ცეცხლმედეგობა

1. ნახაზი მომზადებული მისაწვდომობის სტანდარტების მიხედვით.

2. ზომები მოცემულია სანტიმეტრებში.

კიბის დეტალური ნახაზები

A2

1:200

თბილისი 2022 წ.

ფასადის სამღებრო და მოსაპირკეთებელი მასალების სპეციფიკაცია

ვიზუალიზაცი 2

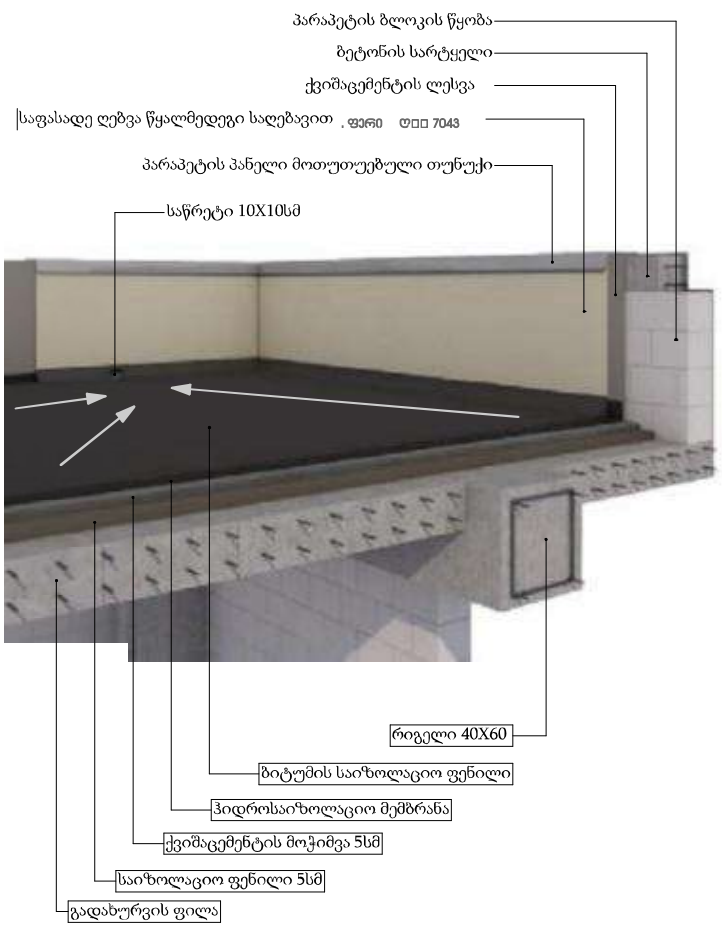

ვიზუალიზაცი 2

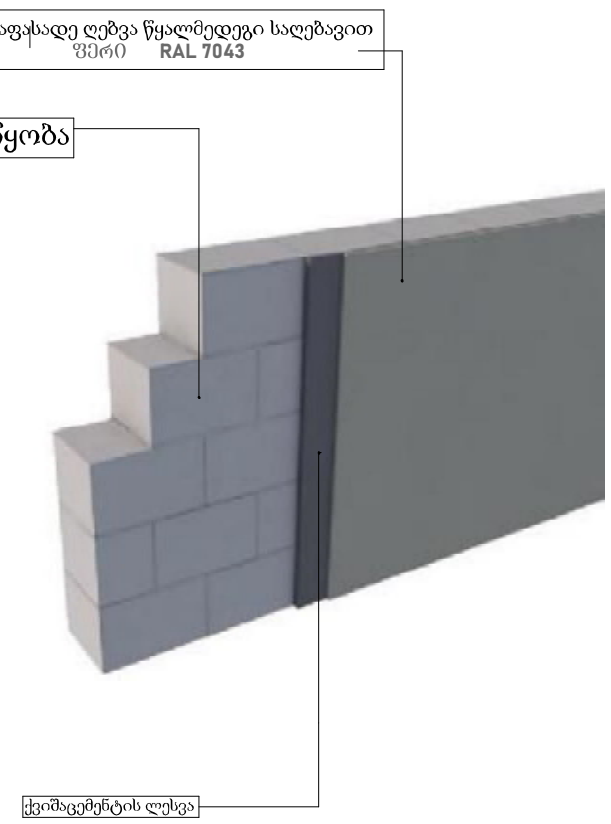

ვიზუალიზაცია 3

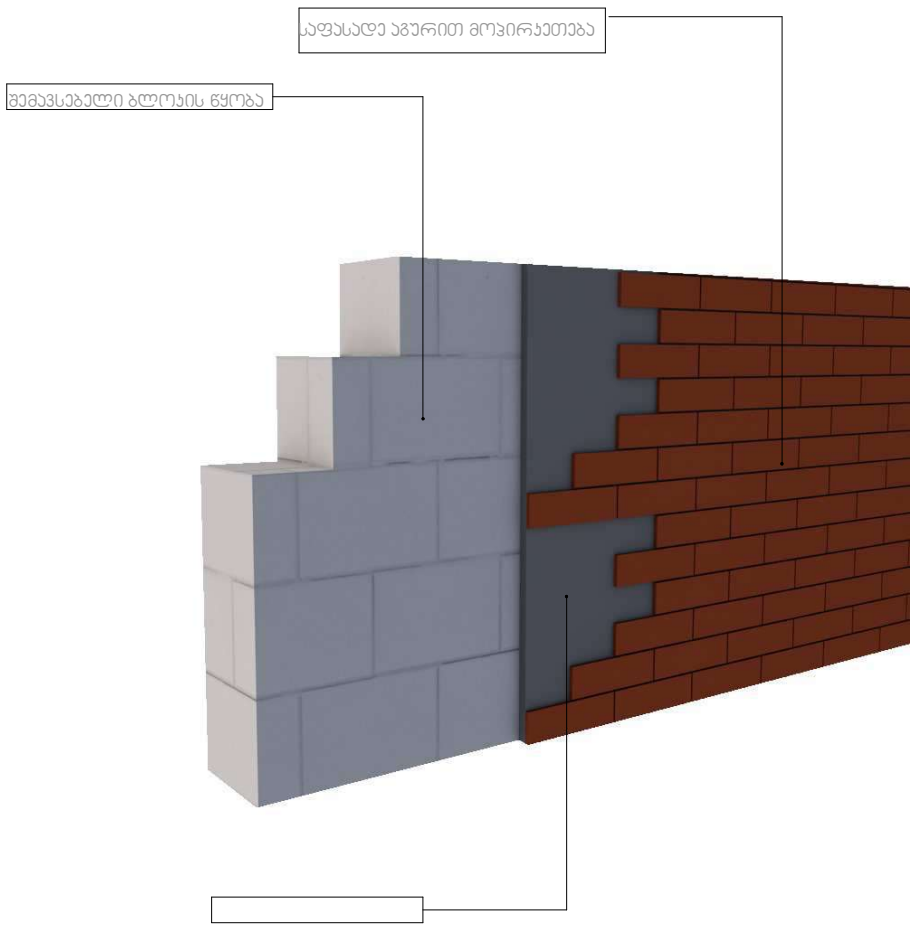

ინფორმაცია ფართის შესახებ:

სტრუქტურული ღერძი

+0.00 ნიშნული

ბლოკის კედელი

ბეტონის კედელი

საყრდენი კოლონა

კარის ცეცხლმედეგობა

1. ნახაზი მომზადებული მისაწვდომობის სტანდარტების მიხედვით.

2. ზომები მოცემულია სანტიმეტრებში.

მრავალბინიანი საცხოვრებელი კომპლექსი

თბილისი ჯიქიას

ს.კ. 01.72.14.009.672

კ. მოდრეკილაძე

ცომაია

სართულის განაშენიანების ფართი კ2 მ²

კვანძების დეტალური ნახაზები

A2

1:200

თბილისი 2022 წ.

ნაწრთობი მინის მოჯირი

დეტალი №8

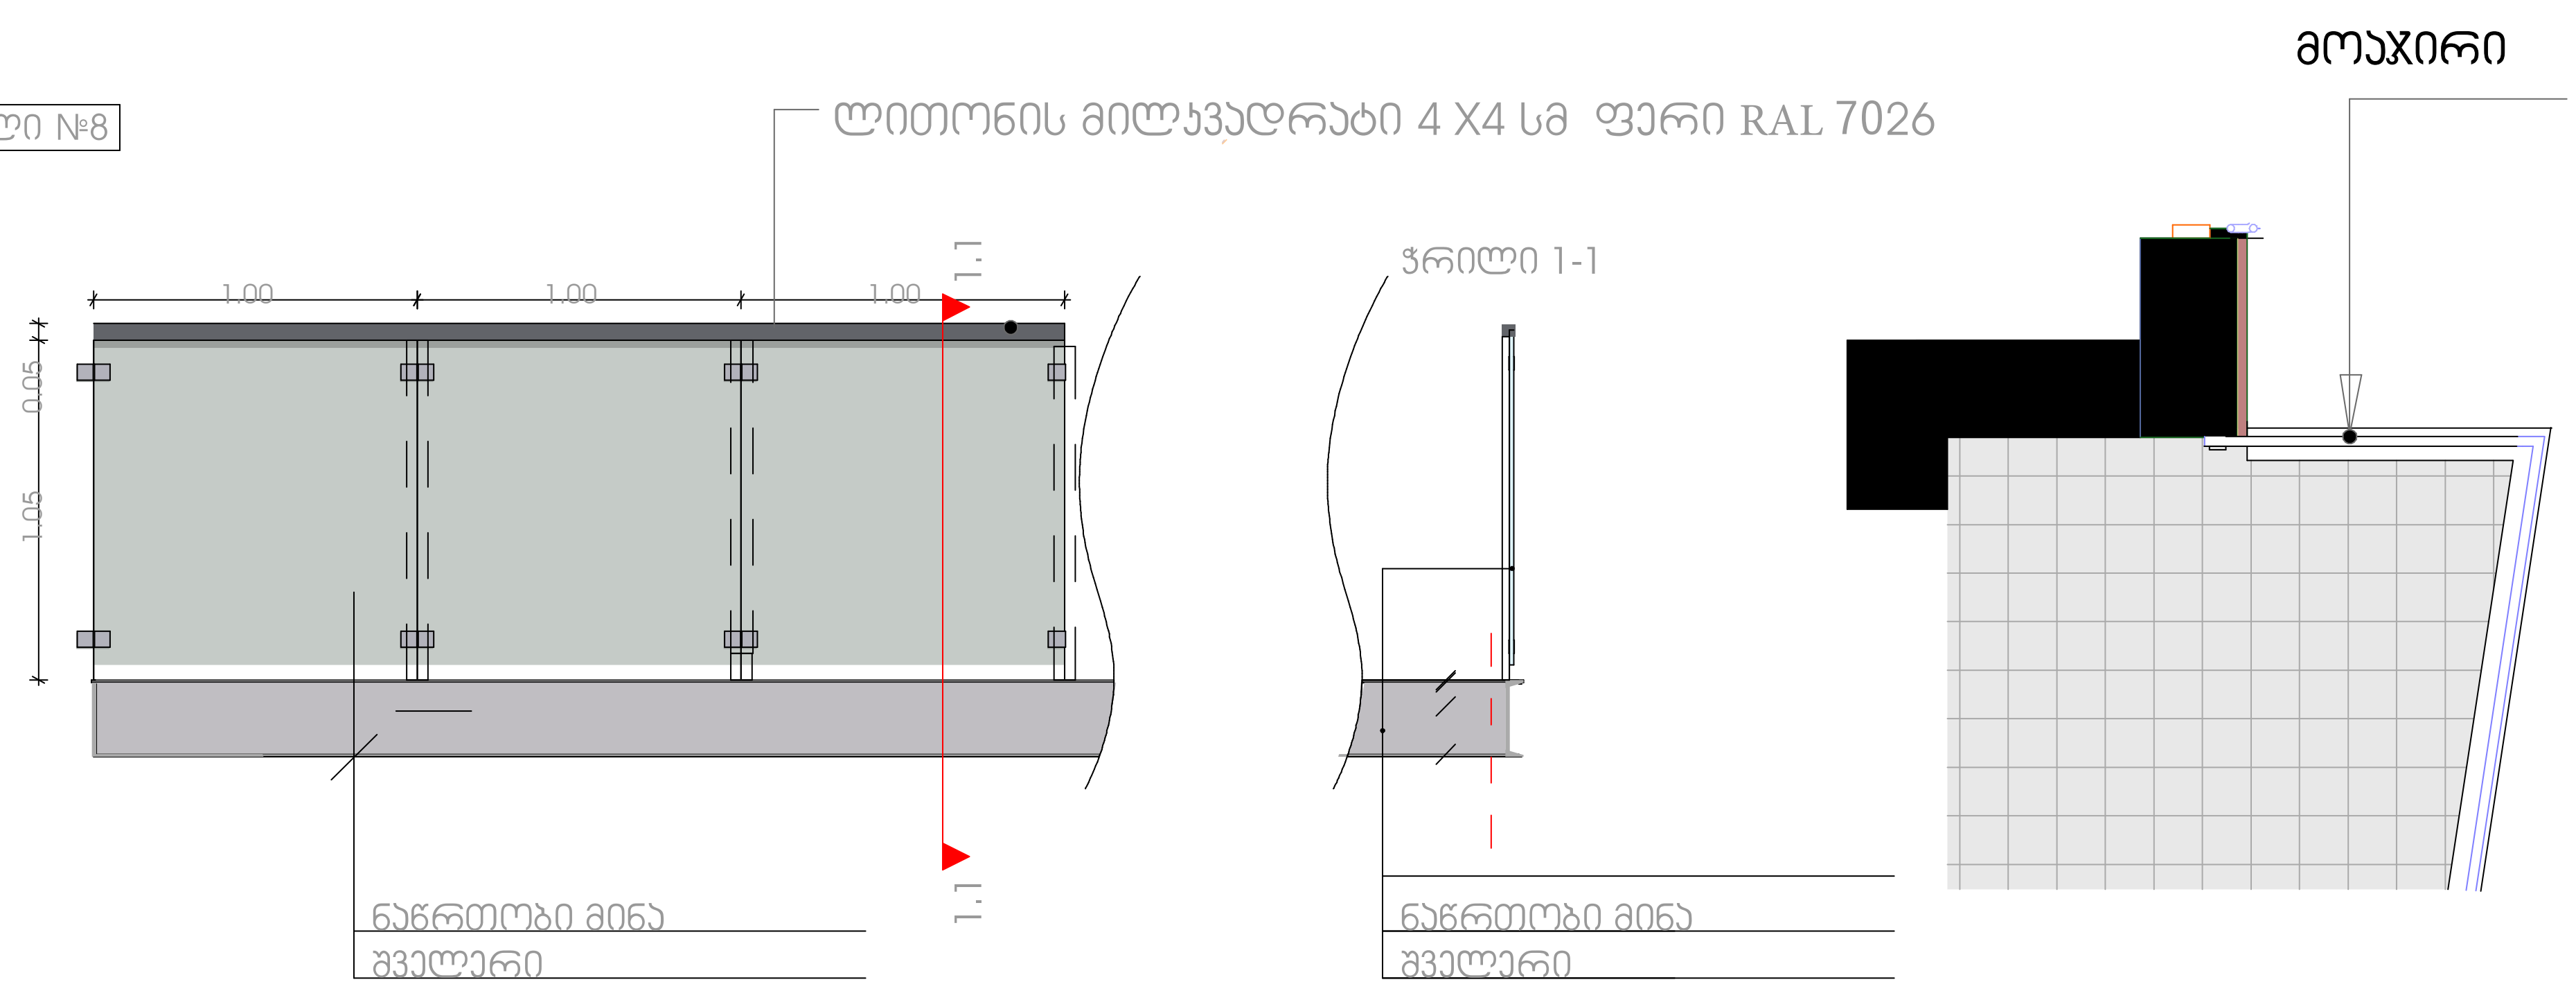

დეტალი №9

ლითონის მოაჯირი

შეიღებოს მაღალი ხარისხის ლითონის საღებავით RAL 7026

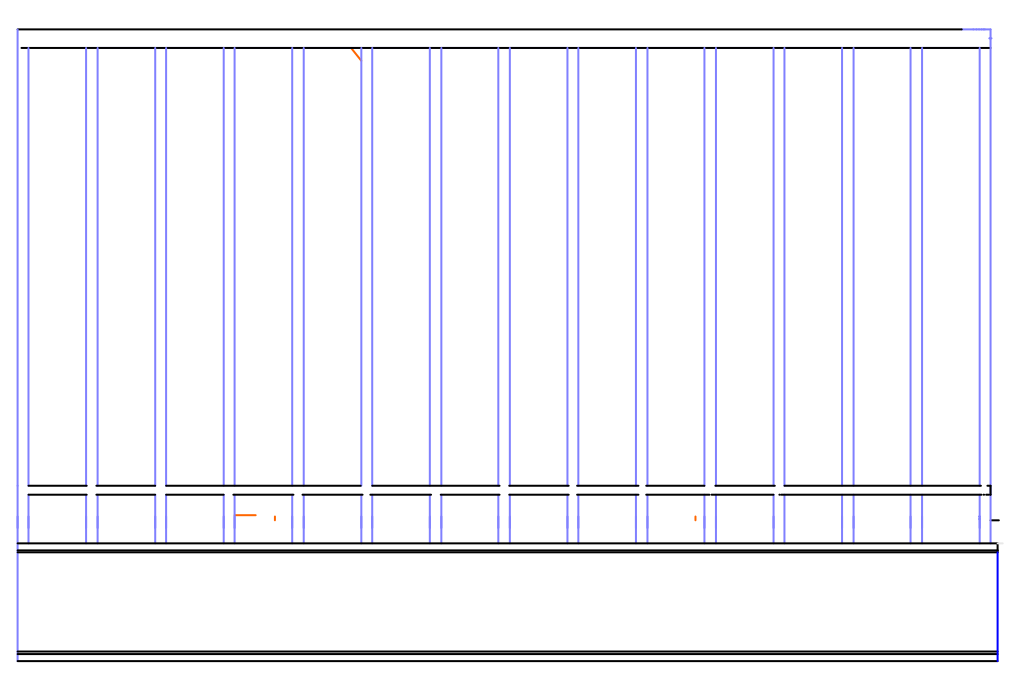

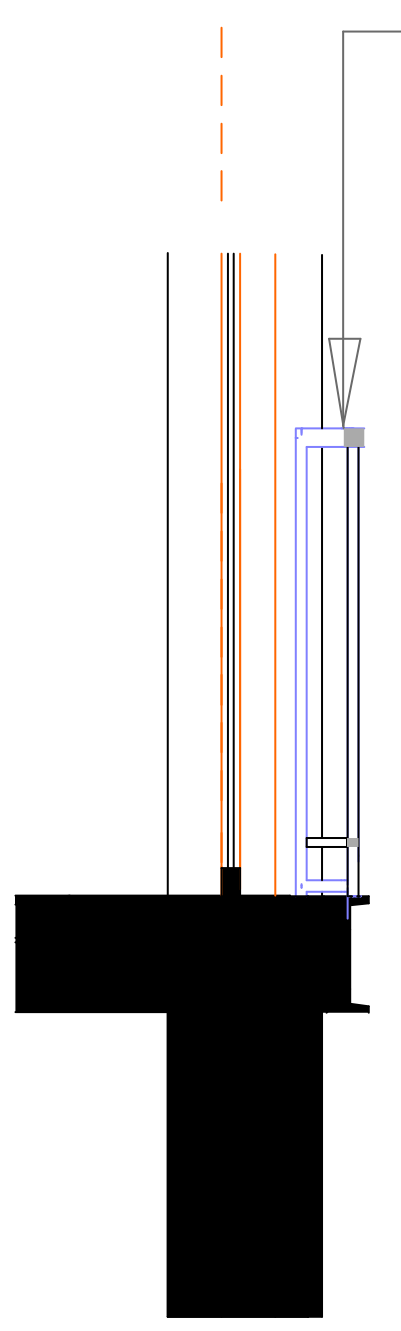

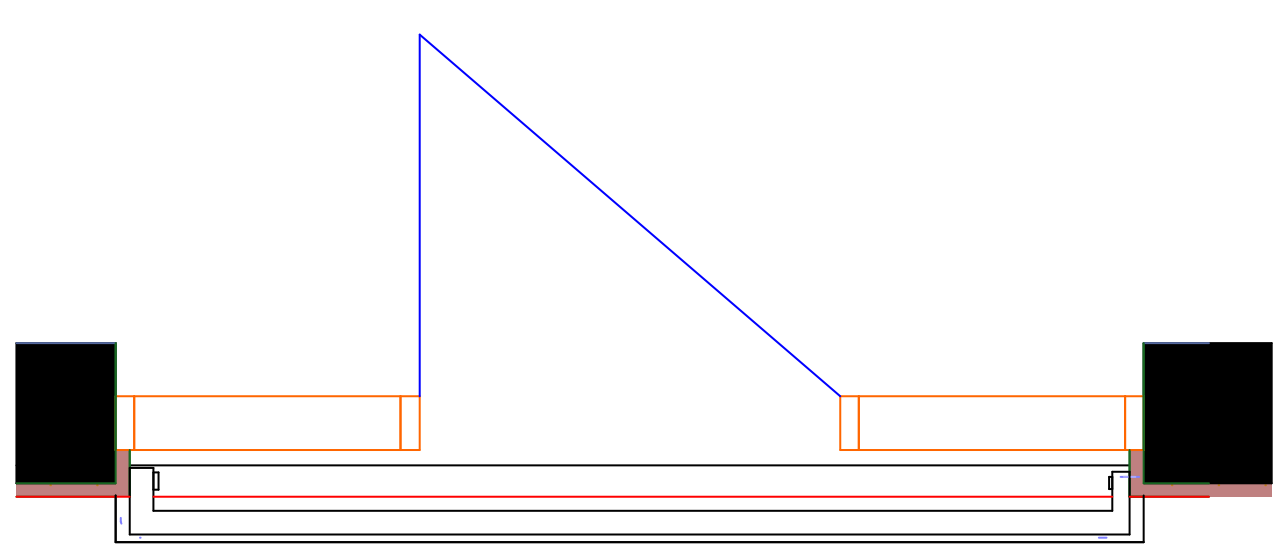

მრავალბინიანი საცხოვრებელი კომპლექსი

თბილისი
დიღომი
ს.კ. 01.72.14.009.672

კ. მოდრეკილაძე

ცომაია

სართულის
განაშენიანების ფართი კ2 მ²

ინფორმაცია ფართის შესახებ:

სტრუქტურული ღერძი
+0.00 ნიშნული
ბლოკის კედელი
ბეტონის კედელი
საყრდენი კოლონა
კარის ცეცხლმედეგობა

1. ნახაზი მომზადებული მისაწვდომობის სტანდარტების მიხედვით.

2. ზომები მოცემულია სანტიმეტრებში.

კვანძების დეტალური ნახაზები

A2

1:200

თბილისი 2022 წ.

ფასადზე მოწყობილობების დასაფარი ჭალუზი

დეტალი №10

ლითონის მილკვადრატი 40 X 80 მმ ფერი ღ□□ 7026

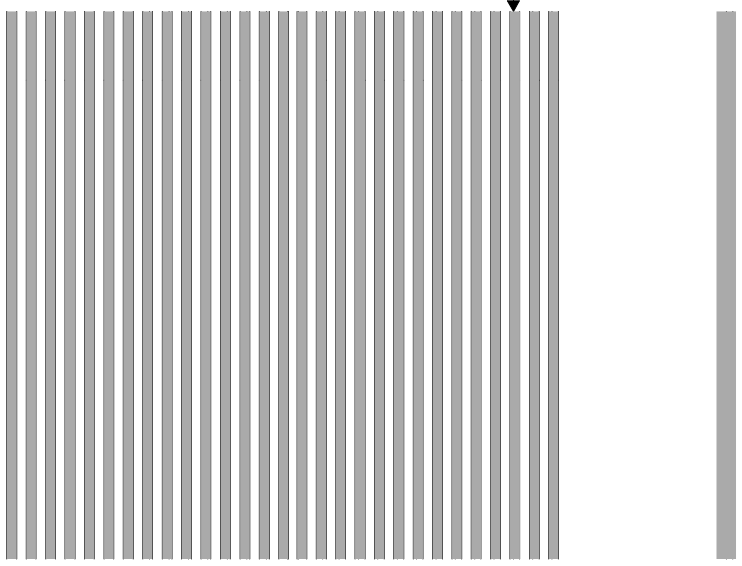

ვიზუალიზაცია

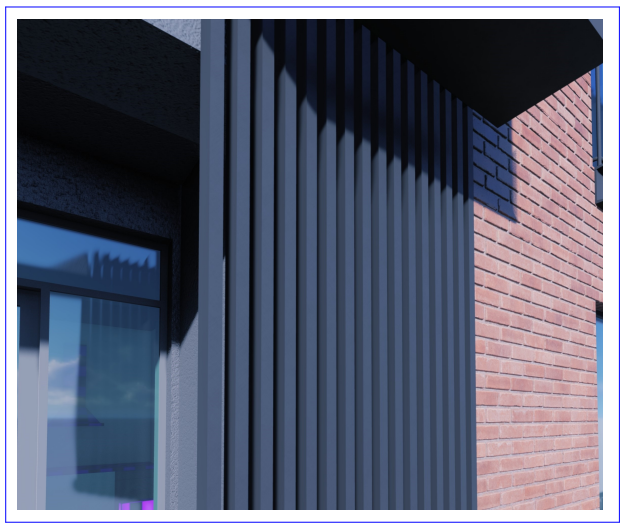

ფასადზე მოსაწყობი ყვავულის ქოთანი , ლითონო ფერი RAL 7026

დეტალი №11

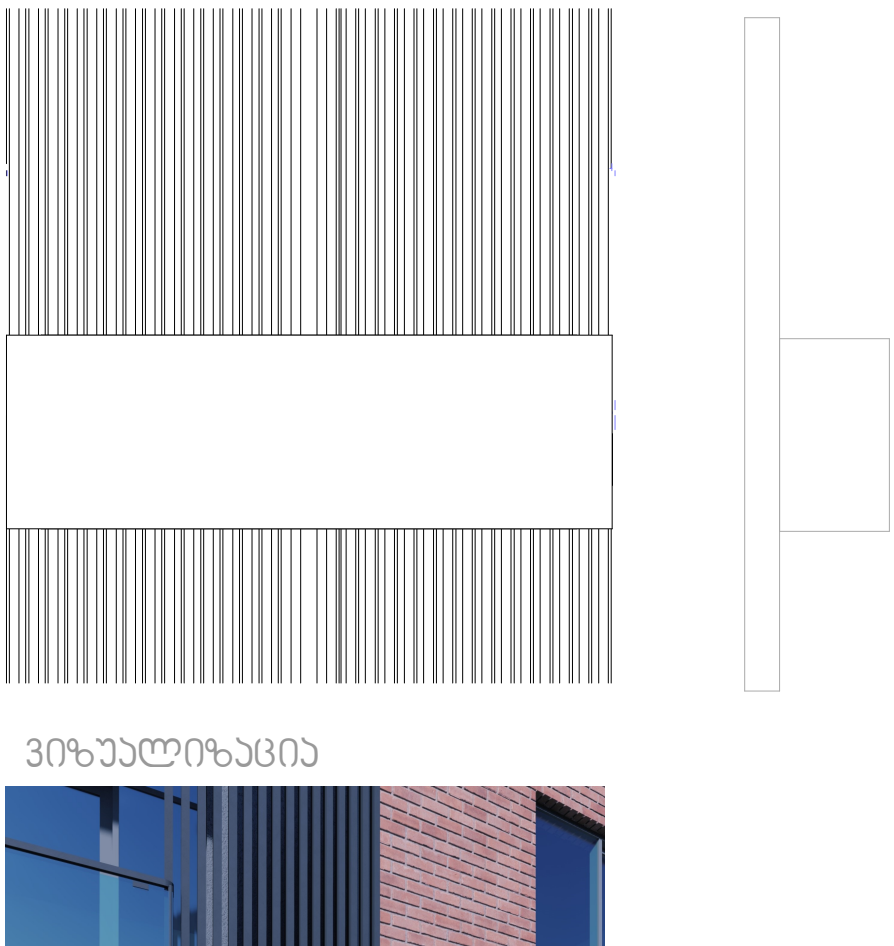

ვიზუალიზაცია

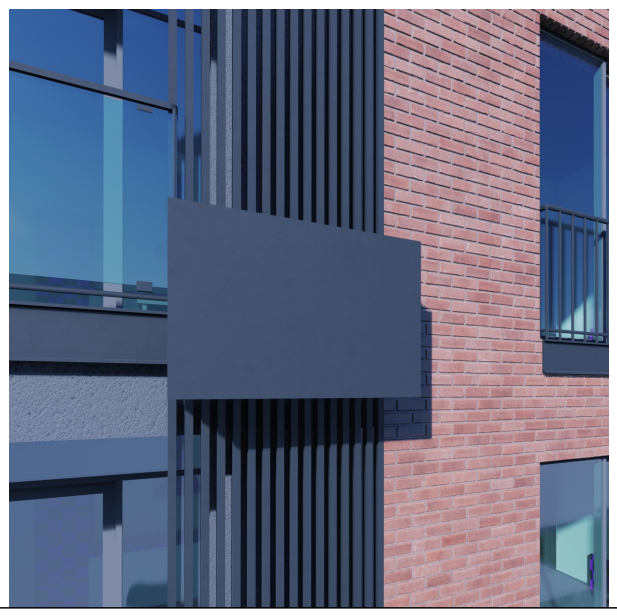

დეტალი №14 საჩრდილობელი

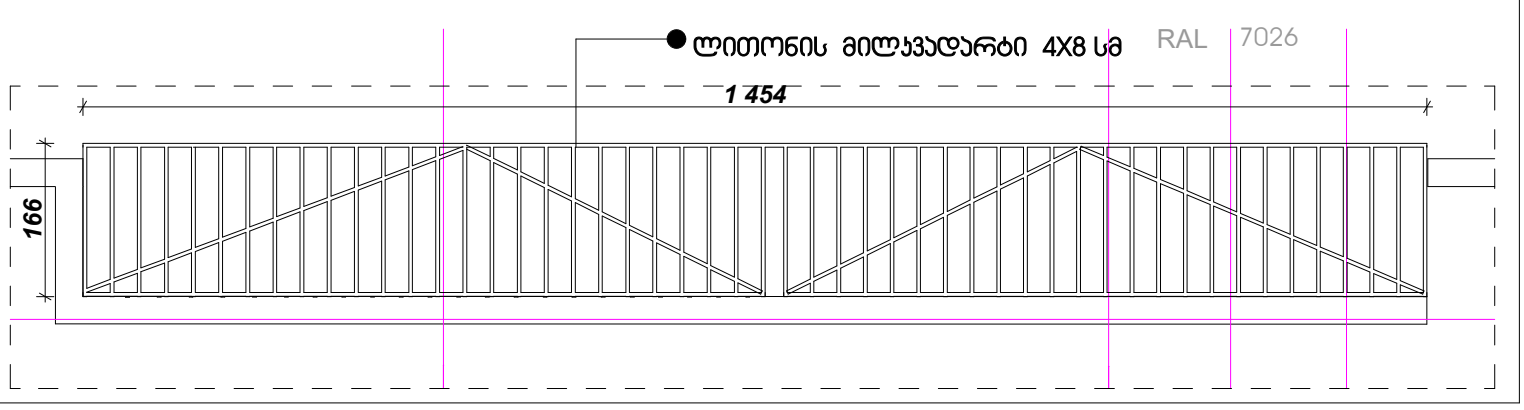

ინფორმაცია ფართის შესახებ:

სტრუქტურული ღერძი
+0.00 ნიშნული
ბღოყის კედელი
ბეტონის კედელი
საყრდენი კოლონა
კარის ცეცხლმედეგობა

1. ნახაზი მომზადებული მისაწვდომობის სტანდარტების მიხედვით.

2. ზომები მოცემულია სანტიმეტრებში.

მრავალბინიანი საცხოვრებელი კომპლექსი

თბილისი ჯიქიები ს.კ. 01.72.14.009.672

კ. მოდრეკილაძე

ცომაია

სართულის განაშენიანების ფართი კ2 მ²

კვანძების დეტალური ნახაზები

A2

1:200

თბილისი 2022 წ.

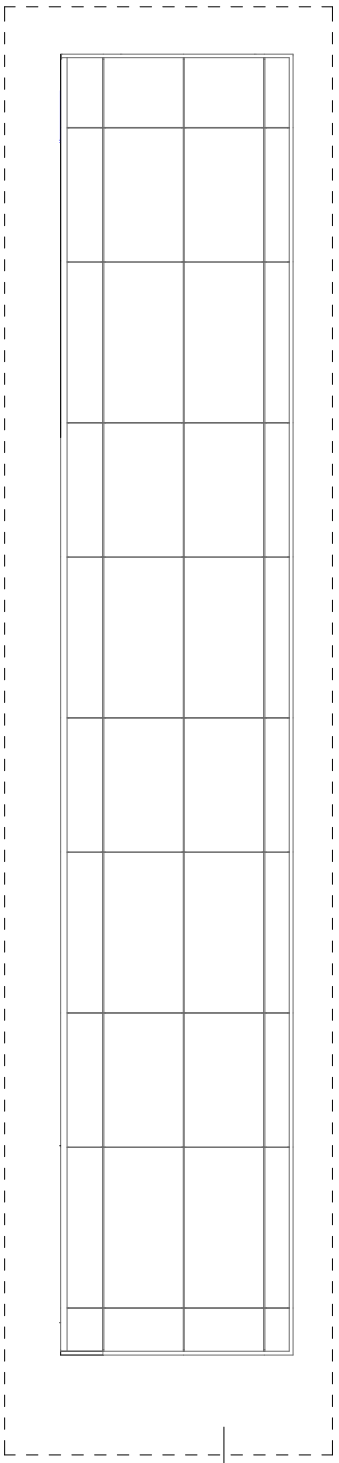

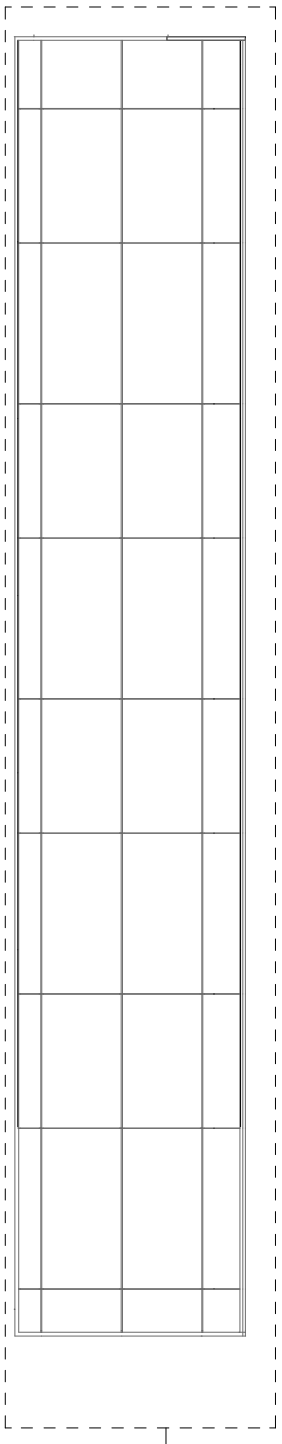

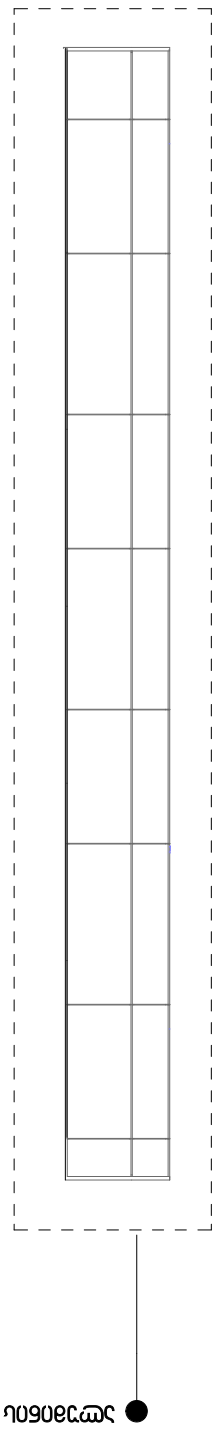

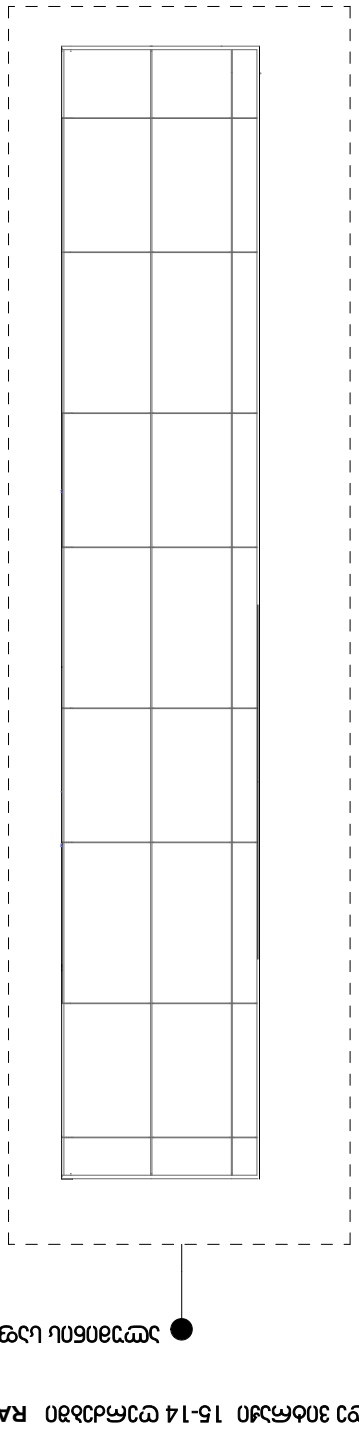

RAL 7016 ՈՒՀՃՐԳԳՐՃՐ 4-3 ՈՒՀՃԳՈՈՒ ՐՃՃՄԱՈՒՐԱ ՊԱՈՅՈՐՐՃՃՐ

RAL 7016 ՈՒՀՃՐԳԳՐՃՐ ՃՄ-6 ՈՒՀՃԳՈՈՒ ՐՃՃՄԱՈՒՐԱ ՊԱՈՅՈՐՐՃՃՐ

RAL 7016 ՈՒՀՃՐԳԳՐՃՐ 15-14 ՈՒՀՃԳՈՈՒ ՐՃՃՄԱՈՒՐԱ ՊԱՈՅՈՐՐՃՃՐ

RAL 7016 ՈՒՀՃՐԳԳՐՃՐ 6-5 ՈՒՀՃԳՈՈՒ ՐՃՃՄԱՈՒՐԱ ՊԱՈՅՈՐՐՃՃՐ

ՊՐՈՖԻԼՆԱՅԻՆ ՀԱՄԱԿԱՐԳԵՐ ԵՎ ՅՈՒՆԻՏՆԵՐ
ՀՅՈՒՍԻՍԱՅԻՆ-ԱՐԵՎԱԿՈՂՄՆԱՅԻՆ ՀԱՄԱԿԱՐԳԵՐ

A2

1:200

ՄԱՍՇՏԱԲԸ 2022 Ք.

ԳԾԱՊԱՏԿԵՐՆԵՐԸ ՊԱՏՐԱՍՏՎԱԾ ԵՆ ՀԵՏԵՎՅԱԼ ՍԱՀՄԱՆՆԵՐԻ ՀԱՄԱՁԱՅՆ.

1. ԱՇԽԱՏԱՆՔՆԵՐԸ ԿԱՏԱՐՎՈՒՄ ԵՆ ՀԱՄԱՁԱՅՆ ՀԱՍՏԱՏՎԱԾ ՆԱԽԱԳԾԱՅԻՆ ՓԱՍՏԱԹՂԹԵՐԻ.

2. ՆԱԽԱԳԾԻ ՓՈՓՈԽՈՒԹՅՈՒՆՆԵՐԸ ԿԱՏԱՐՎՈՒՄ ԵՆ ՀԵՂԻՆԱԿԻ ՀԵՂԻՆԱԿԱՅՈՒԹՅԱՆ ՀԵՏ ՀԱՄԱՁԱՅՆ.

ՆԱԽԱԳԾԻ ՀԵՂԻՆԱԿ՝ ՀՀ ՔԱՂԱՔԱՇԻՆՈՒԹՅԱՆ ՆԱԽԱՐԱՐՈՒԹՅԱՆ ՔԱՂԱՔԱՇԻՆՈՒԹՅԱՆ ԵՎ ՀՈՂԱՅԻՆ ՔԱՂԱՔԱԿԱՆՈՒԹՅԱՆ ՎԱՐՉԱԿԱՆ ԾԱՌԱՅՈՒԹՅԱՆ ԱՇԽԱՏԱԿԱԶՄԻ ՔԱՂԱՔԱՇԻՆՈՒԹՅԱՆ ԵՎ ՀՈՂԱՅԻՆ ՔԱՂԱՔԱԿԱՆՈՒԹՅԱՆ ՎԱՐՉԱԿԱՆ ԾԱՌԱՅՈՒԹՅԱՆ ՀԱՄԱՅՆՔԱՅԻՆ ԾԱՌԱՅՈՒԹՅԱՆ ՀԱՄԱՅՆՔԱՅԻՆ ՀԱՄԱԿԱՐԳԵՐ ԵՎ ՀՈՂԱՅԻՆ ՔԱՂԱՔԱԿԱՆՈՒԹՅԱՆ ՎԱՐՉԱԿԱՆ ԾԱՌԱՅՈՒԹՅԱՆ ՀԱՄԱՅՆՔԱՅԻՆ ԾԱՌԱՅՈՒԹՅԱՆ

ՊՐՈՖԻԼՆԱՅԻՆ ՀԱՄԱԿԱՐԳԵՐ ԵՎ ՅՈՒՆԻՏՆԵՐ
ՀՅՈՒՍԻՍԱՅԻՆ-ԱՐԵՎԱԿՈՂՄՆԱՅԻՆ ՀԱՄԱԿԱՐԳԵՐ

A2

1:200

ՄԱՍՇՏԱԲԸ 2022 Ք.

ԳԾԱՊԱՏԿԵՐՆԵՐԸ ՊԱՏՐԱՍՏՎԱԾ ԵՆ ՀԵՏԵՎՅԱԼ ՍԱՀՄԱՆՆԵՐԻ ՀԱՄԱՁԱՅՆ.

1. ԱՇԽԱՏԱՆՔՆԵՐԸ ԿԱՏԱՐՎՈՒՄ ԵՆ ՀԱՄԱՁԱՅՆ ՀԱՍՏԱՏՎԱԾ ՆԱԽԱԳԾԱՅԻՆ ՓԱՍՏԱԹՂԹԵՐԻ.

2. ՆԱԽԱԳԾԻ ՓՈՓՈԽՈՒԹՅՈՒՆՆԵՐԸ ԿԱՏԱՐՎՈՒՄ ԵՆ ՀԵՂԻՆԱԿԻ ՀԵՂԻՆԱԿԱՅՈՒԹՅԱՆ ՀԵՏ ՀԱՄԱՁԱՅՆ.

ՆԱԽԱԳԾԻ ՀԵՂԻՆԱԿ՝ ՀՀ ՔԱՂԱՔԱՇԻՆՈՒԹՅԱՆ ՆԱԽԱՐԱՐՈՒԹՅԱՆ ՔԱՂԱՔԱՇԻՆՈՒԹՅԱՆ ԵՎ ՀՈՂԱՅԻՆ ՔԱՂԱՔԱԿԱՆՈՒԹՅԱՆ ՎԱՐՉԱԿԱՆ ԾԱՌԱՅՈՒԹՅԱՆ ԱՇԽԱՏԱԿԱԶՄԻ ՔԱՂԱՔԱՇԻՆՈՒԹՅԱՆ ԵՎ ՀՈՂԱՅԻՆ ՔԱՂԱՔԱԿԱՆՈՒԹՅԱՆ ՎԱՐՉԱԿԱՆ ԾԱՌԱՅՈՒԹՅԱՆ ՀԱՄԱՅՆՔԱՅԻՆ ԾԱՌԱՅՈՒԹՅԱՆ ՀԱՄԱՅՆՔԱՅԻՆ ՀԱՄԱԿԱՐԳԵՐ ԵՎ ՀՈՂԱՅԻՆ ՔԱՂԱՔԱԿԱՆՈՒԹՅԱՆ ՎԱՐՉԱԿԱ

Въезд с ул. Бобруйская

Выезд на ул. Бобруйская

Въезд/выезд для автомобилей специального назначения (пожарных, скорой помощи, аварийных)

Въезд/выезд для автомобилей специального назначения (пожарных, скорой помощи, аварийных)

Выезд на ул. Бобруйская

Въезд с ул. Бобруйская

Восточный фасад

S-01

S-02

S-03

1 545,1 м²

Шлагбаум

Шлагбаум

Шлагбаум

Проектант	
Главный инженер проекта	
Начальник отдела	
Разработал	
Проверил	
Н. контр.	
ГИП	
Согласовано	

Схема планировочной организации земельного участка

Стадия	Лист	Листов
П	1	

ООО "Проектная компания "Стройград"

1. Благоустройство территории выполнить в соответствии с требованиями СП 42.13330.2016 "Градостроительство. Планировка и застройка городских и сельских поселений. Актуализированная редакция СНиП 2.07.01-89*".
2. Тип покрытия определяется в соответствии с ведомостью покрытий.
3. Разбивочные размеры, привязки, уклоны и отметки см. на соответствующих чертежах.
4. Ограждение территории выполнить в соответствии с ГОСТ 23407-78 "Ограждения инвентарные строительных площадок и производственных предприятий. Технические условия".
5. Благоустройство территории выполнить с учетом обеспечения доступности маломобильных групп населения в соответствии с СП 59.13330.2016 "Доступность зданий и сооружений для маломобильных групп населения. Актуализированная редакция СНиП 35-01-2001".

Экспликация покрытий

Поз.	Наименование	Площадь, м²
1	Тротуарная плитка "Старый город" 6 см	1 104,1
2	Тротуарная плитка "Старый город" 6 см	309,2
3	Асфальтобетонное покрытие	3
4	Асфальтобетонное покрытие	4
5	Бетонное покрытие	5

Ведомость покрытий

Поз.	Наименование	Примечание
1	Тротуарная плитка "Старый город" 6 см	
2	Асфальтобетонное покрытие	
3	Бетонное покрытие	
4	Бетонное покрытие	

Ведомость малых архитектурных форм

Поз.	Наименование	Примечание
1	Скамья парковая	
2	Урна	

Ведомость элементов озеленения

Поз.	Наименование	Примечание
1	Газон	

Ведомость ограждений

Поз.	Наименование	Примечание
1	Ограждение металлическое	

Ведомость оборудования

Поз.	Наименование	Примечание
1	Велопарковка	

Ведомость элементов благоустройства

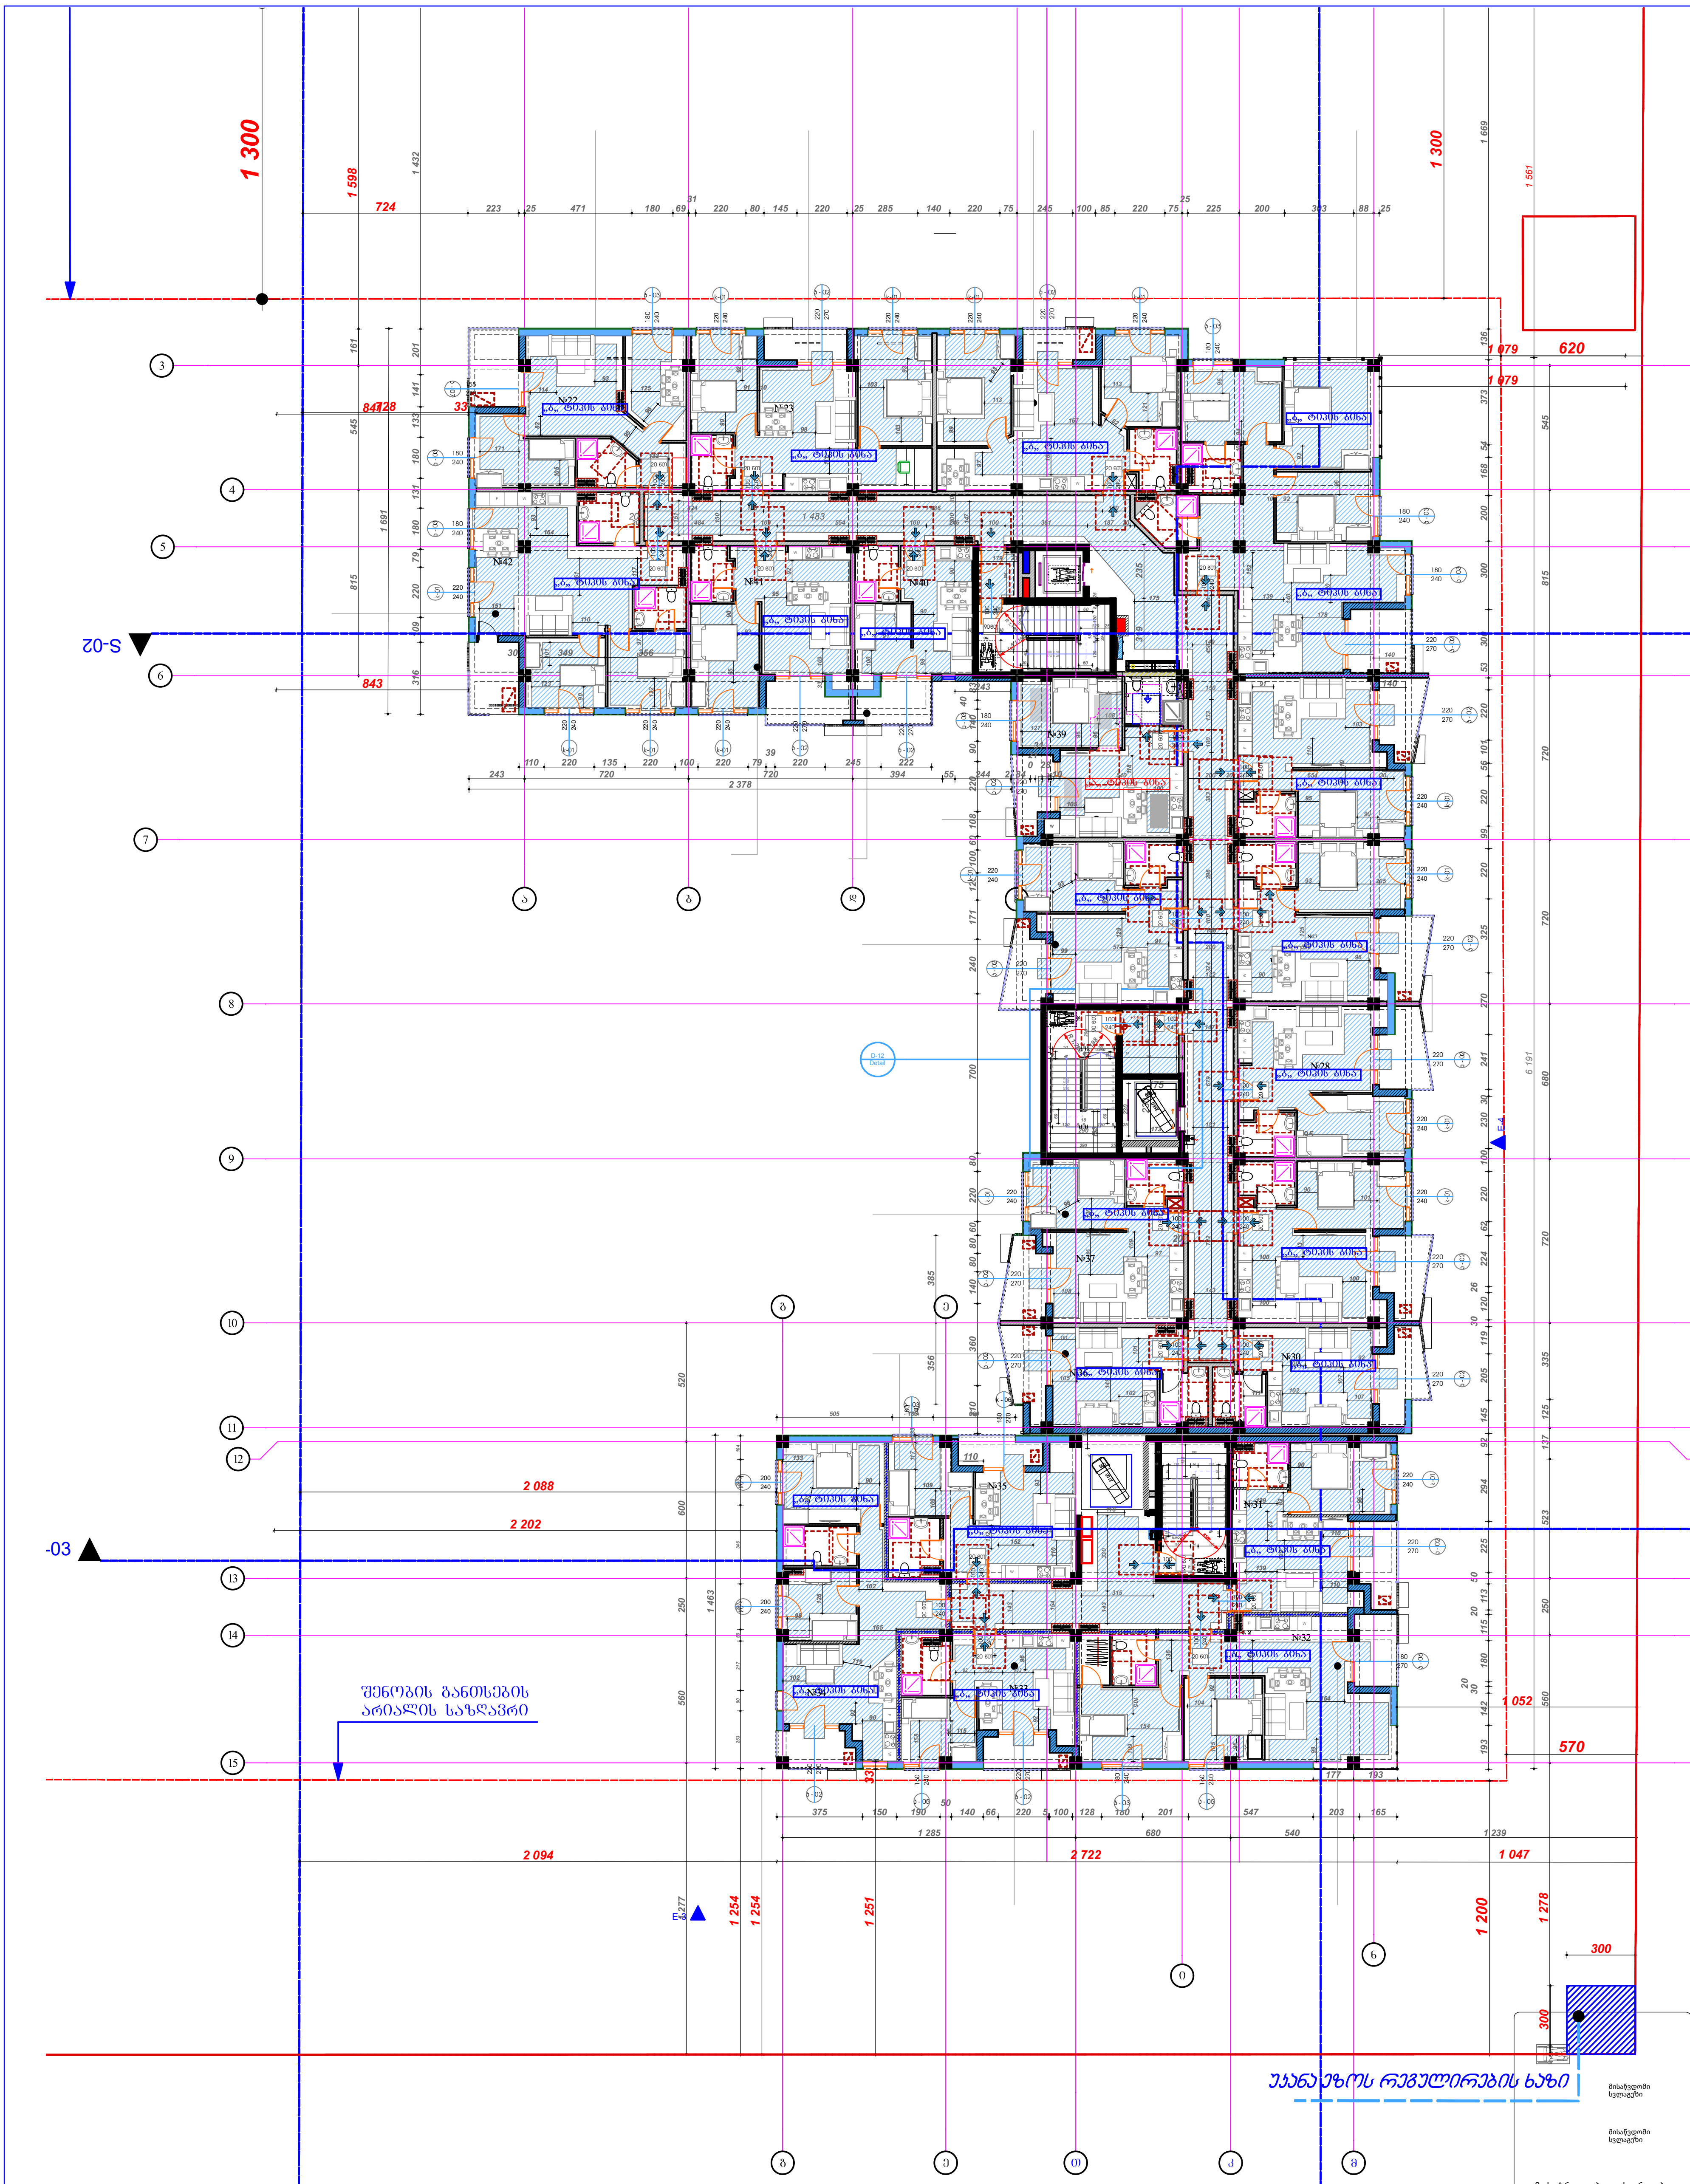

მოსატრიალებელი სივრცეები

ვარიანტი 3

კარის წინ თავისუფალი სივრცე

თავისუფალი სივრცე კართან მანევრირებისათვის
ანჯამიანი კარი
წინიდან მისაწვდომი - გამოწევით გაღება

თავისუფალი სივრცე კართან მანევრირებისათვის
ანჯამიანი კარი
წინიდან მისაწვდომი - მიწოლით გაღება

მრავალფუნქციური
საცხოვრებელი
კომპლექსი

თბილისი
დიღომი
ს.კ. 01.72.14.009.672

კ . მოდრეკილაძე

ლ. ცომაია

1. ნახაზი მომზადებული მისაწვდომობის სტანდარტების მიხედვით.

2. ზომები მოცემულია მილიმეტრებში.

3. იატაკის ზედაპირები მოეწყობა ისე, რომ იქნება მდგრადი, მყარი და არასრიალა.

4. განათების სამართავები ელექტრო გამანაწილებლები ელექტრო ჩამრთველები და დენსართები ტემპერატურის მარეგულირებლები მოწყობილობების სამართავები წყალსადენი სისტემის მოწყობილობების მარეგულირებლები და დამცავი და ორმხრივი საკომუნიკაციო სისტემების სამართავები "ა" ტიპის ერთეულში მოეწყობა სტანდარტის 309-ე ქვეთავის შესაბამისად.

5. სინათლის ჩამრთველები ელექტრო ჩამრთველები დენსართები ტემპერატურის მარეგულირებლები ელექტრო გამანაწილებლები და უსაფრთხოების ან შიდასაკომუნიკაციო სისტემების სამართავები "ბ" ტიპის ერთეულებში მოეწყობა სტანდარტის 309.2 და 1104.1.1 ქვეთავების მიხედვით.

3.

A2

1:200

თბილისი 2022 წ.

Հեղինակային իրավունքի մասին	
Գրաֆիկական մաս	
Նախագծի փուլ	Բ.Փ.72.14.009.672
Նախագծի անվանում	
Նախագծի հեղինակ	
Գլխավոր ճարտարապետ	
Գլխավոր ինժեներ	
Գլխավոր տեխնոլոգ	
Գլխավոր մասնագետ	
Գլխավոր մասնագետ	
Գլխավոր մասնագետ

Ф.И.О.	

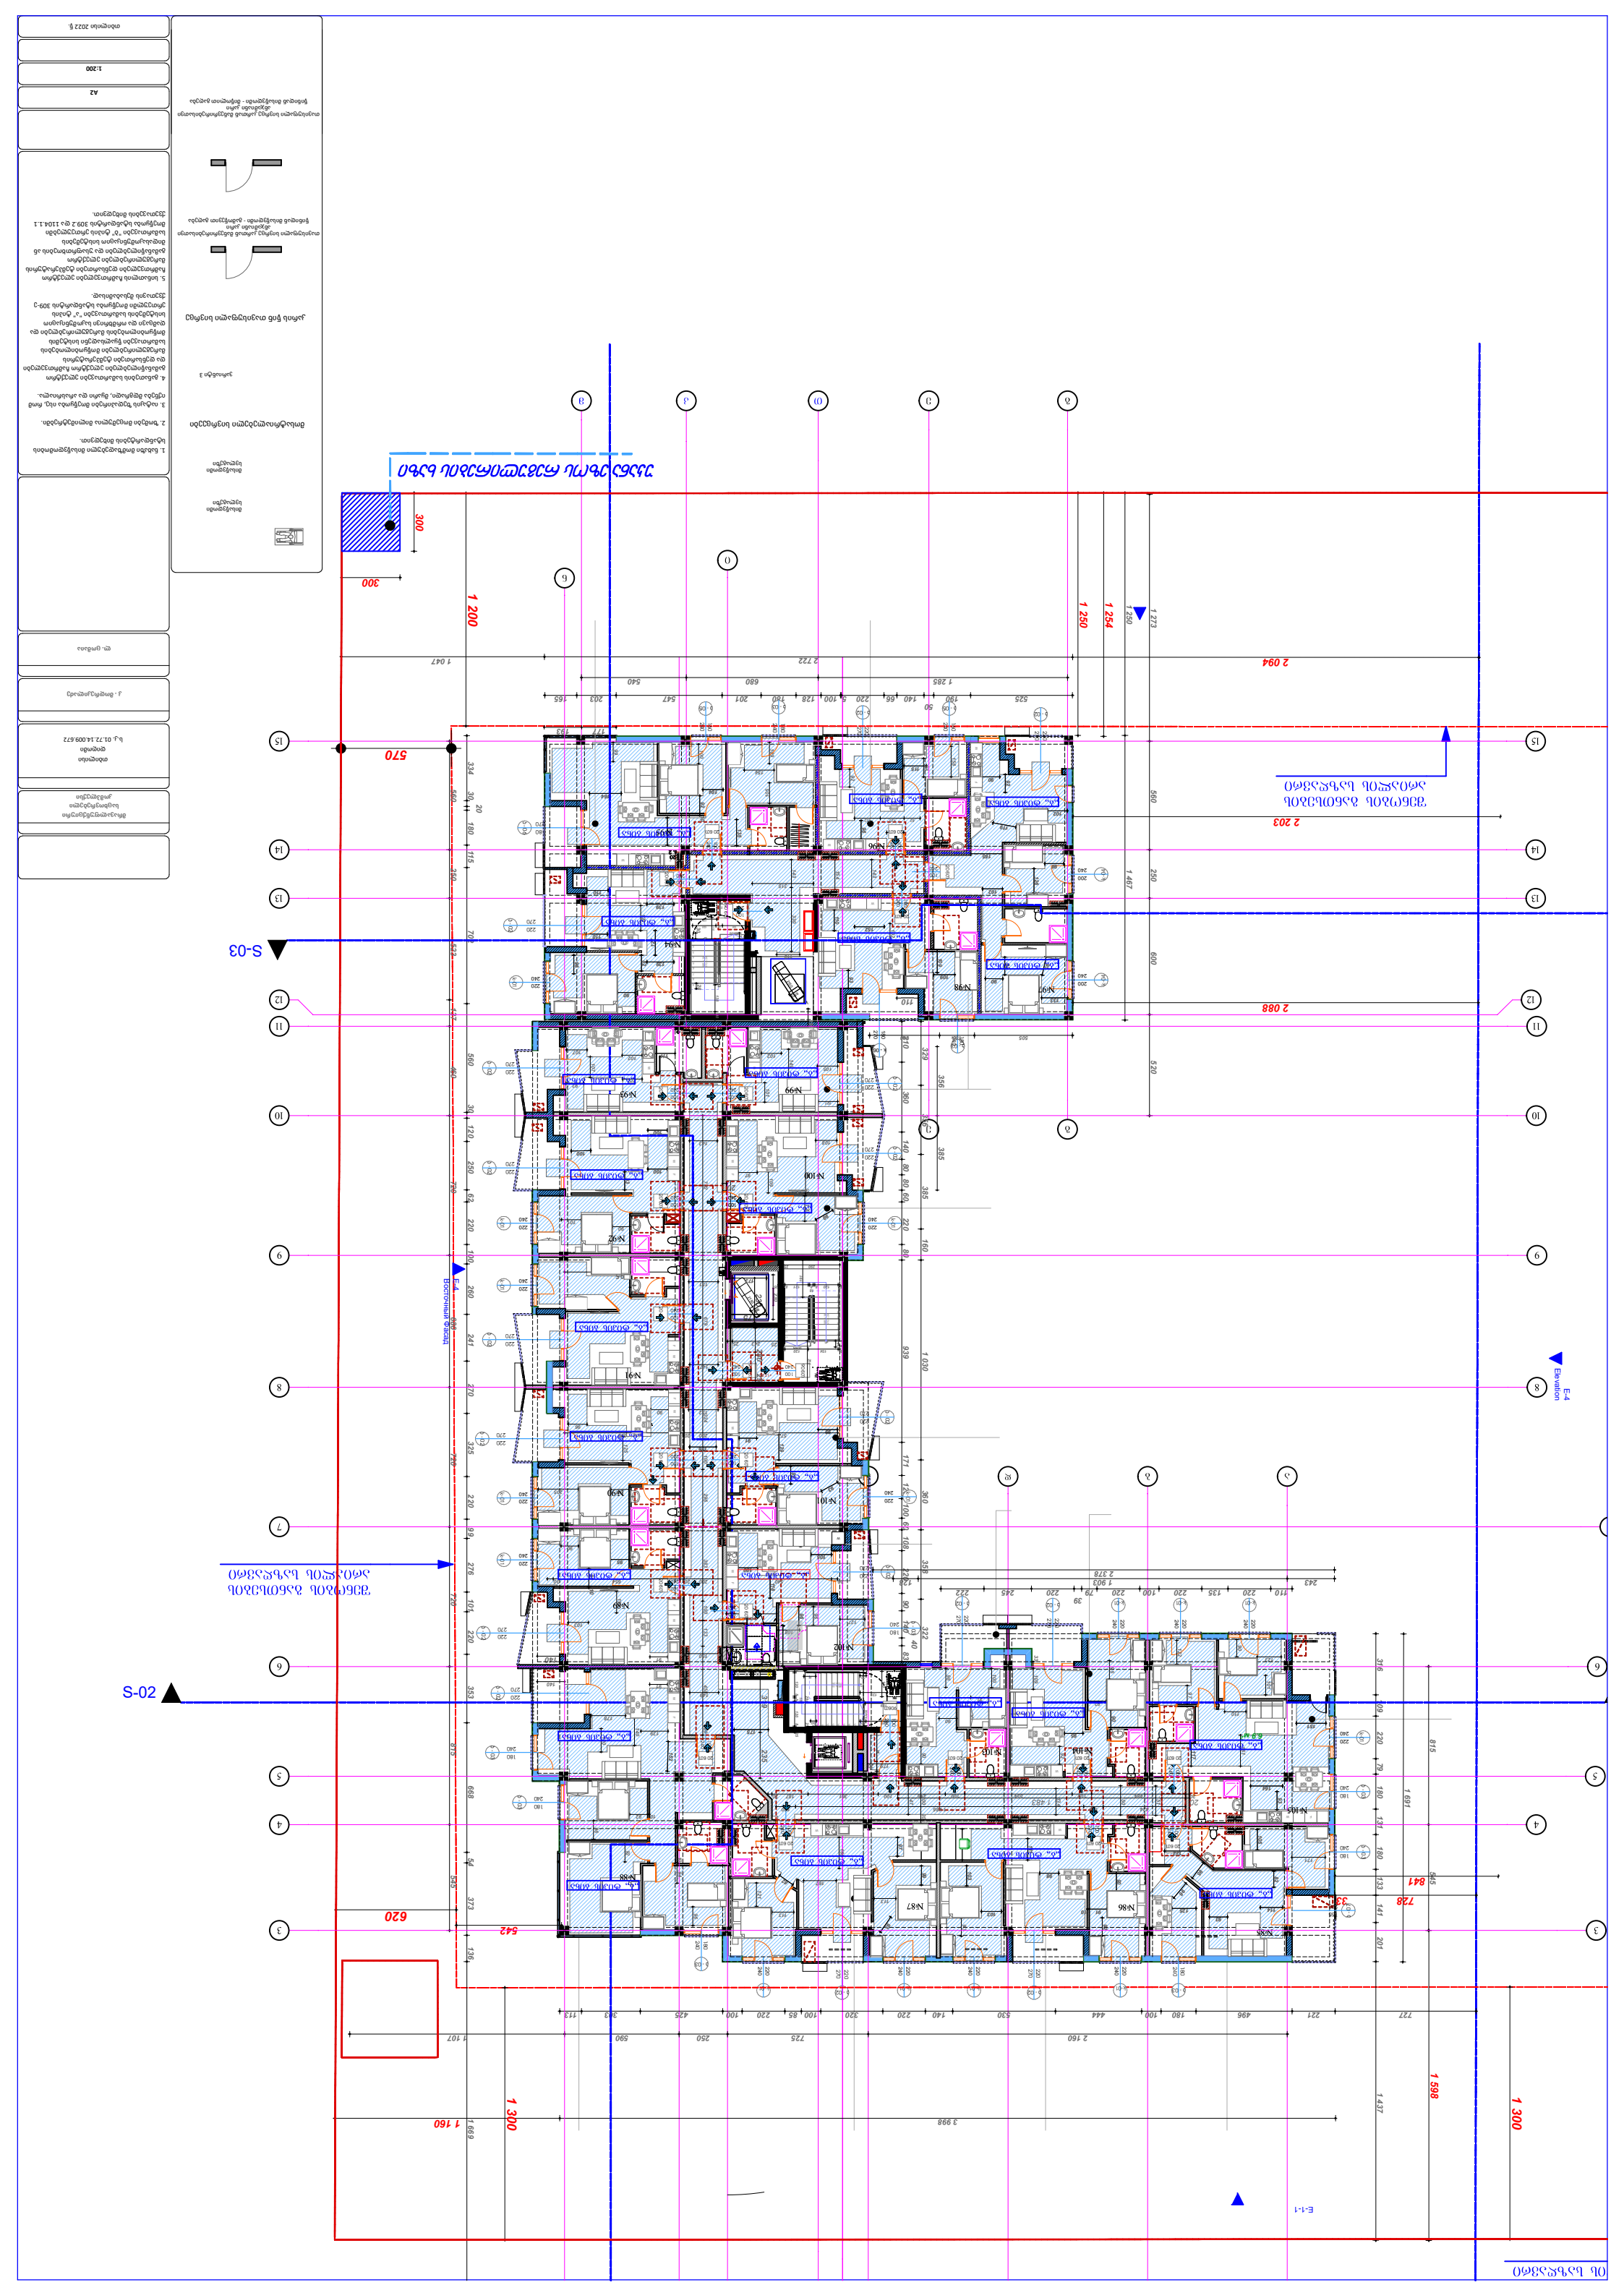
S-02
S-03
E-4
E-4-1
Elevation
570
620
542
733
841
728
2 094
2 088
2 203
1 200
1 300
1 598
1 254
1 250
1 273
1 467
3 998
2 722
1 285
2 160
1 691
1 437
2 378
1 903
1 047
1 107
1 160
1 669
300
300

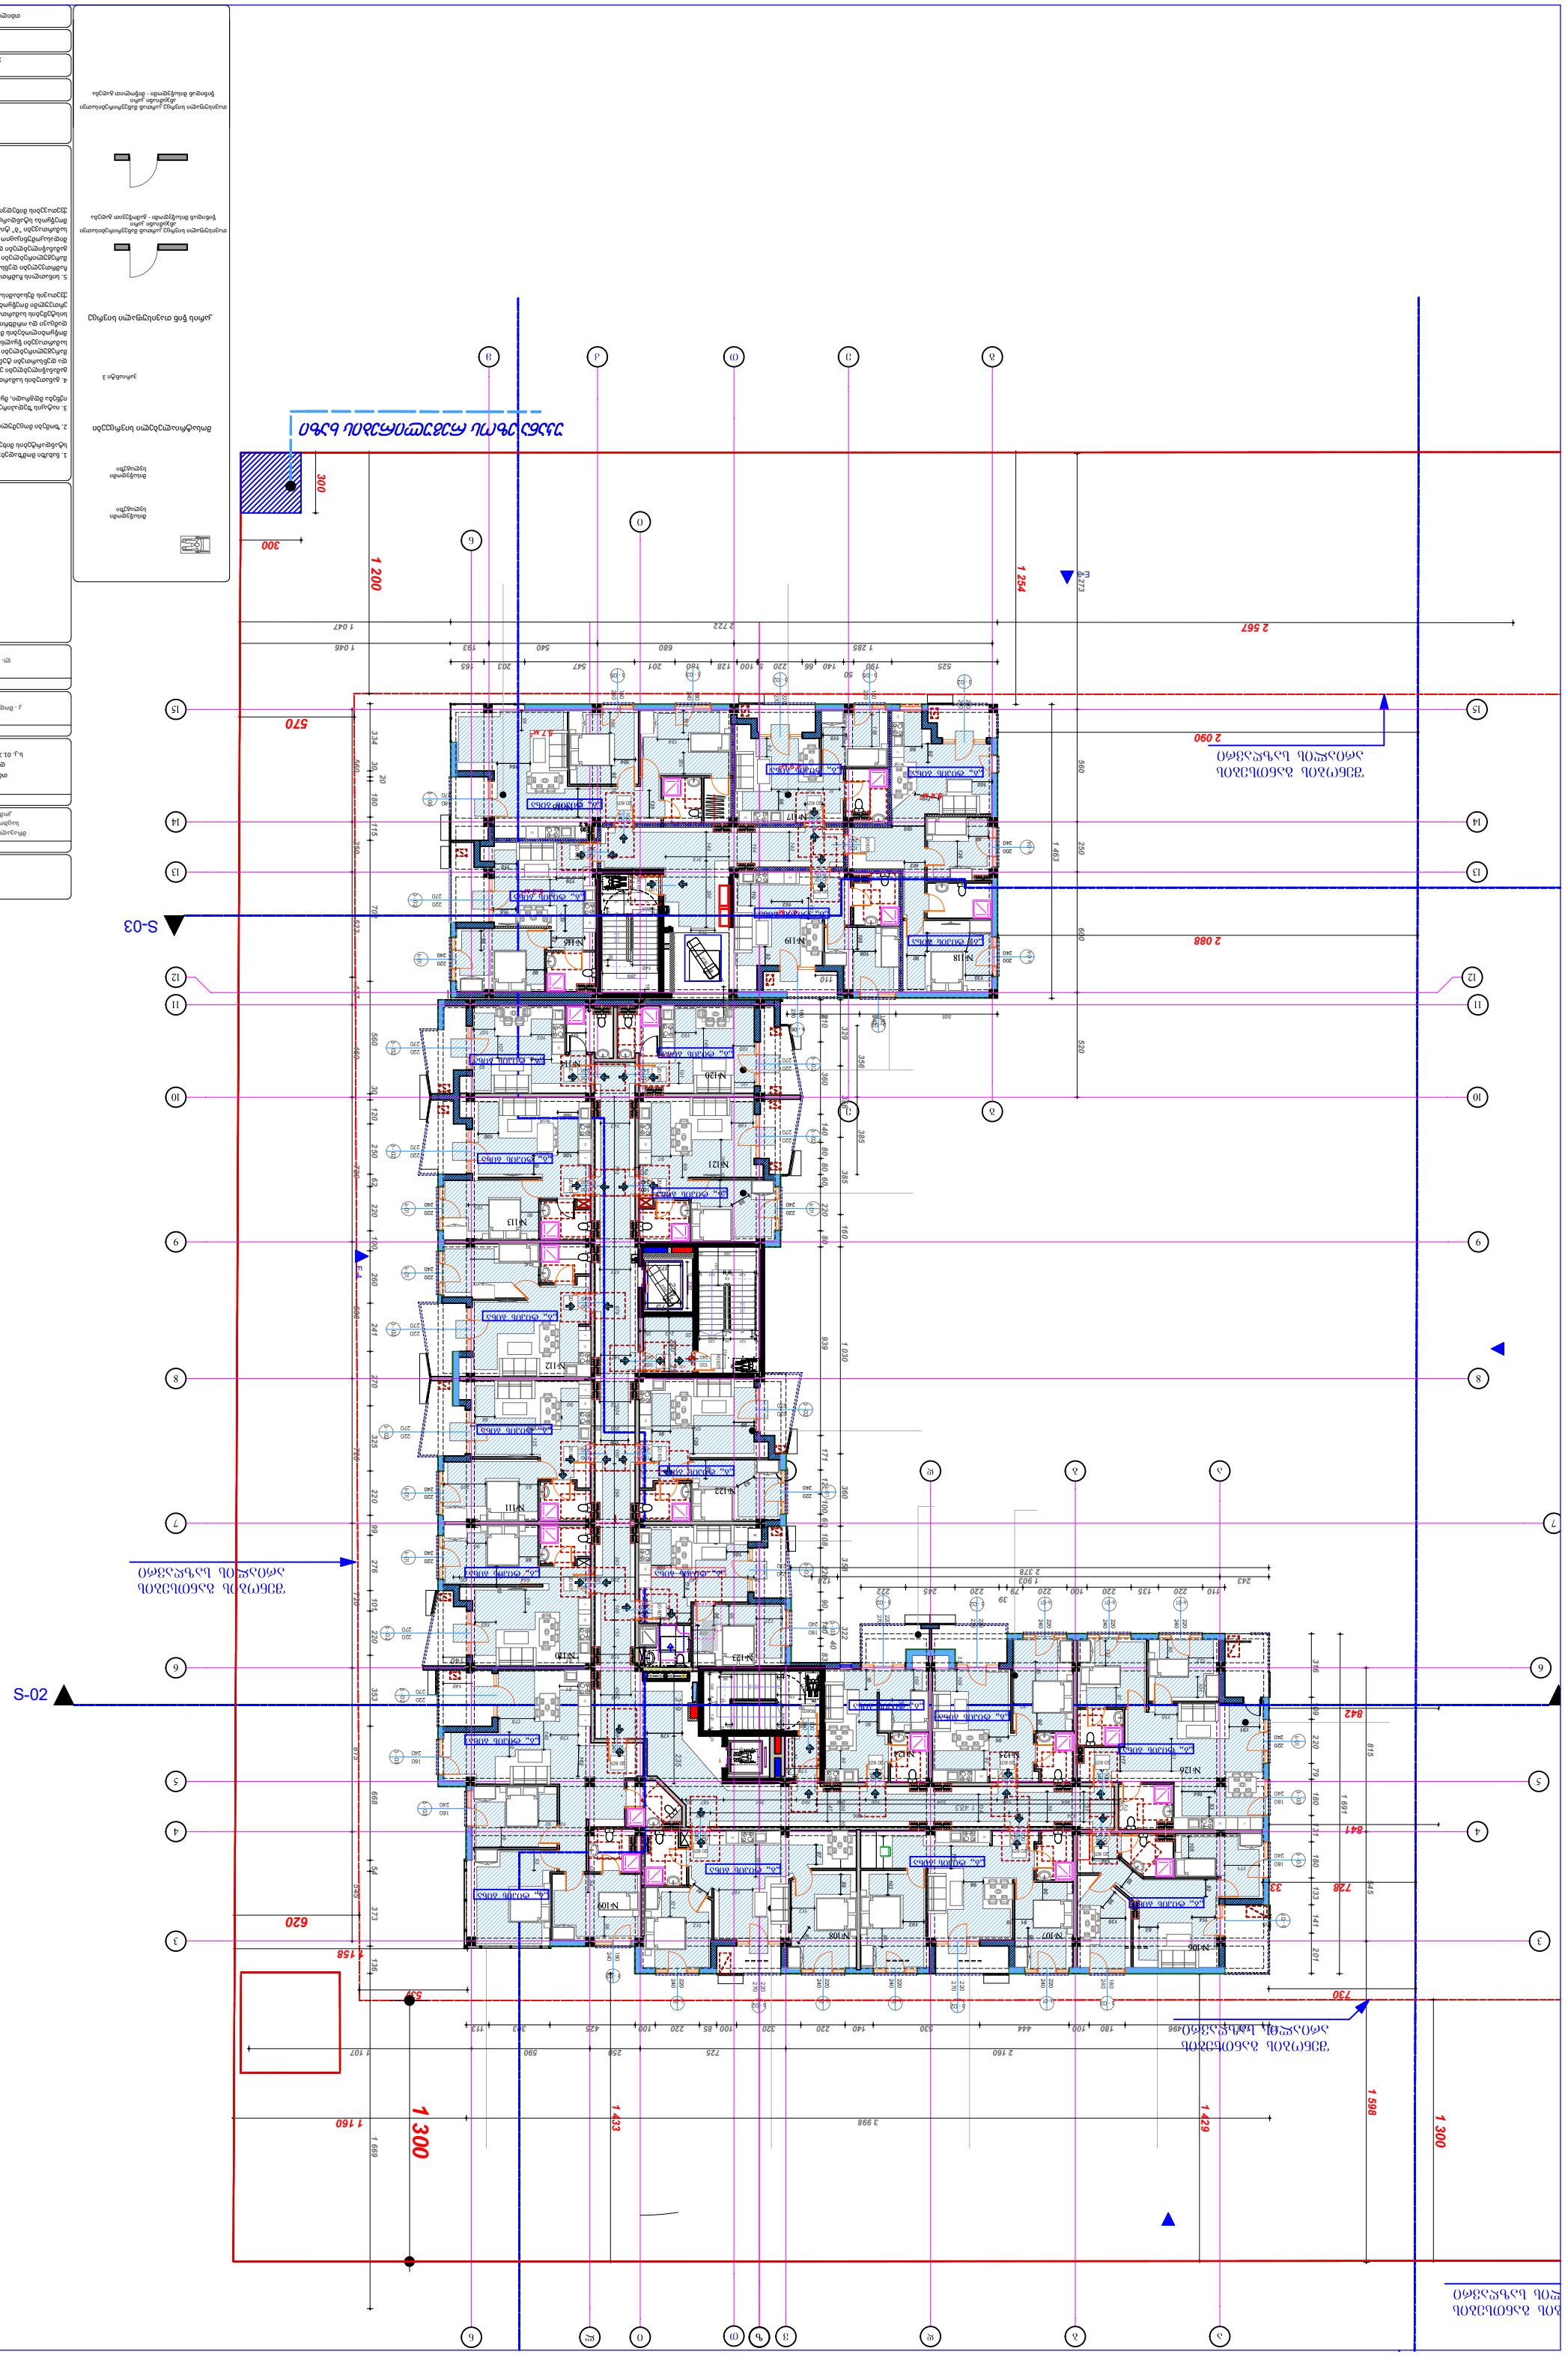
S-03
S-02
F-4
Т 273
2 567
1 254
1 200
2 722
1 047
1 046
1 285
525
190
50
140
66
220
5 100
128
190
201
547
680
540
193
165
203
300
300
570
620
539
1 158
1 160
1 300
1 433
1 429
3 998
1 598
1 300
730
2 090
2 088
842
841
728
33
815
1 691
1 463
560
600
520
385
356
329
360
939
1 030
171
108
90
322
40
831
2 378
1 903
243
222
245
220
100
135
110
79
39
316
220
180
131
133
141
201
645
180
100
220
140
530
444
320
220
100
85
100
425
259
590
725
2 160
113
343
496
1 107
1 669
276
101
720
353
875
668
54
373
545
136
720
560
460
340
120
250
64
220
100
260
680
241
270
325
220
99
276
334
30
20
180
115
350
560
533
437
720
560
460
340
120
250
64
220
100
260
680
241
270
325
220
99

Восточный фасад
E-1-1

Восточный фасад
E-1-2

Восточный фасад
E-4

Восточный фасад
E-5

Восточный фасад
E-4
Elevation

S-02

S-03

Проектант	
Проектант	
Проектант	

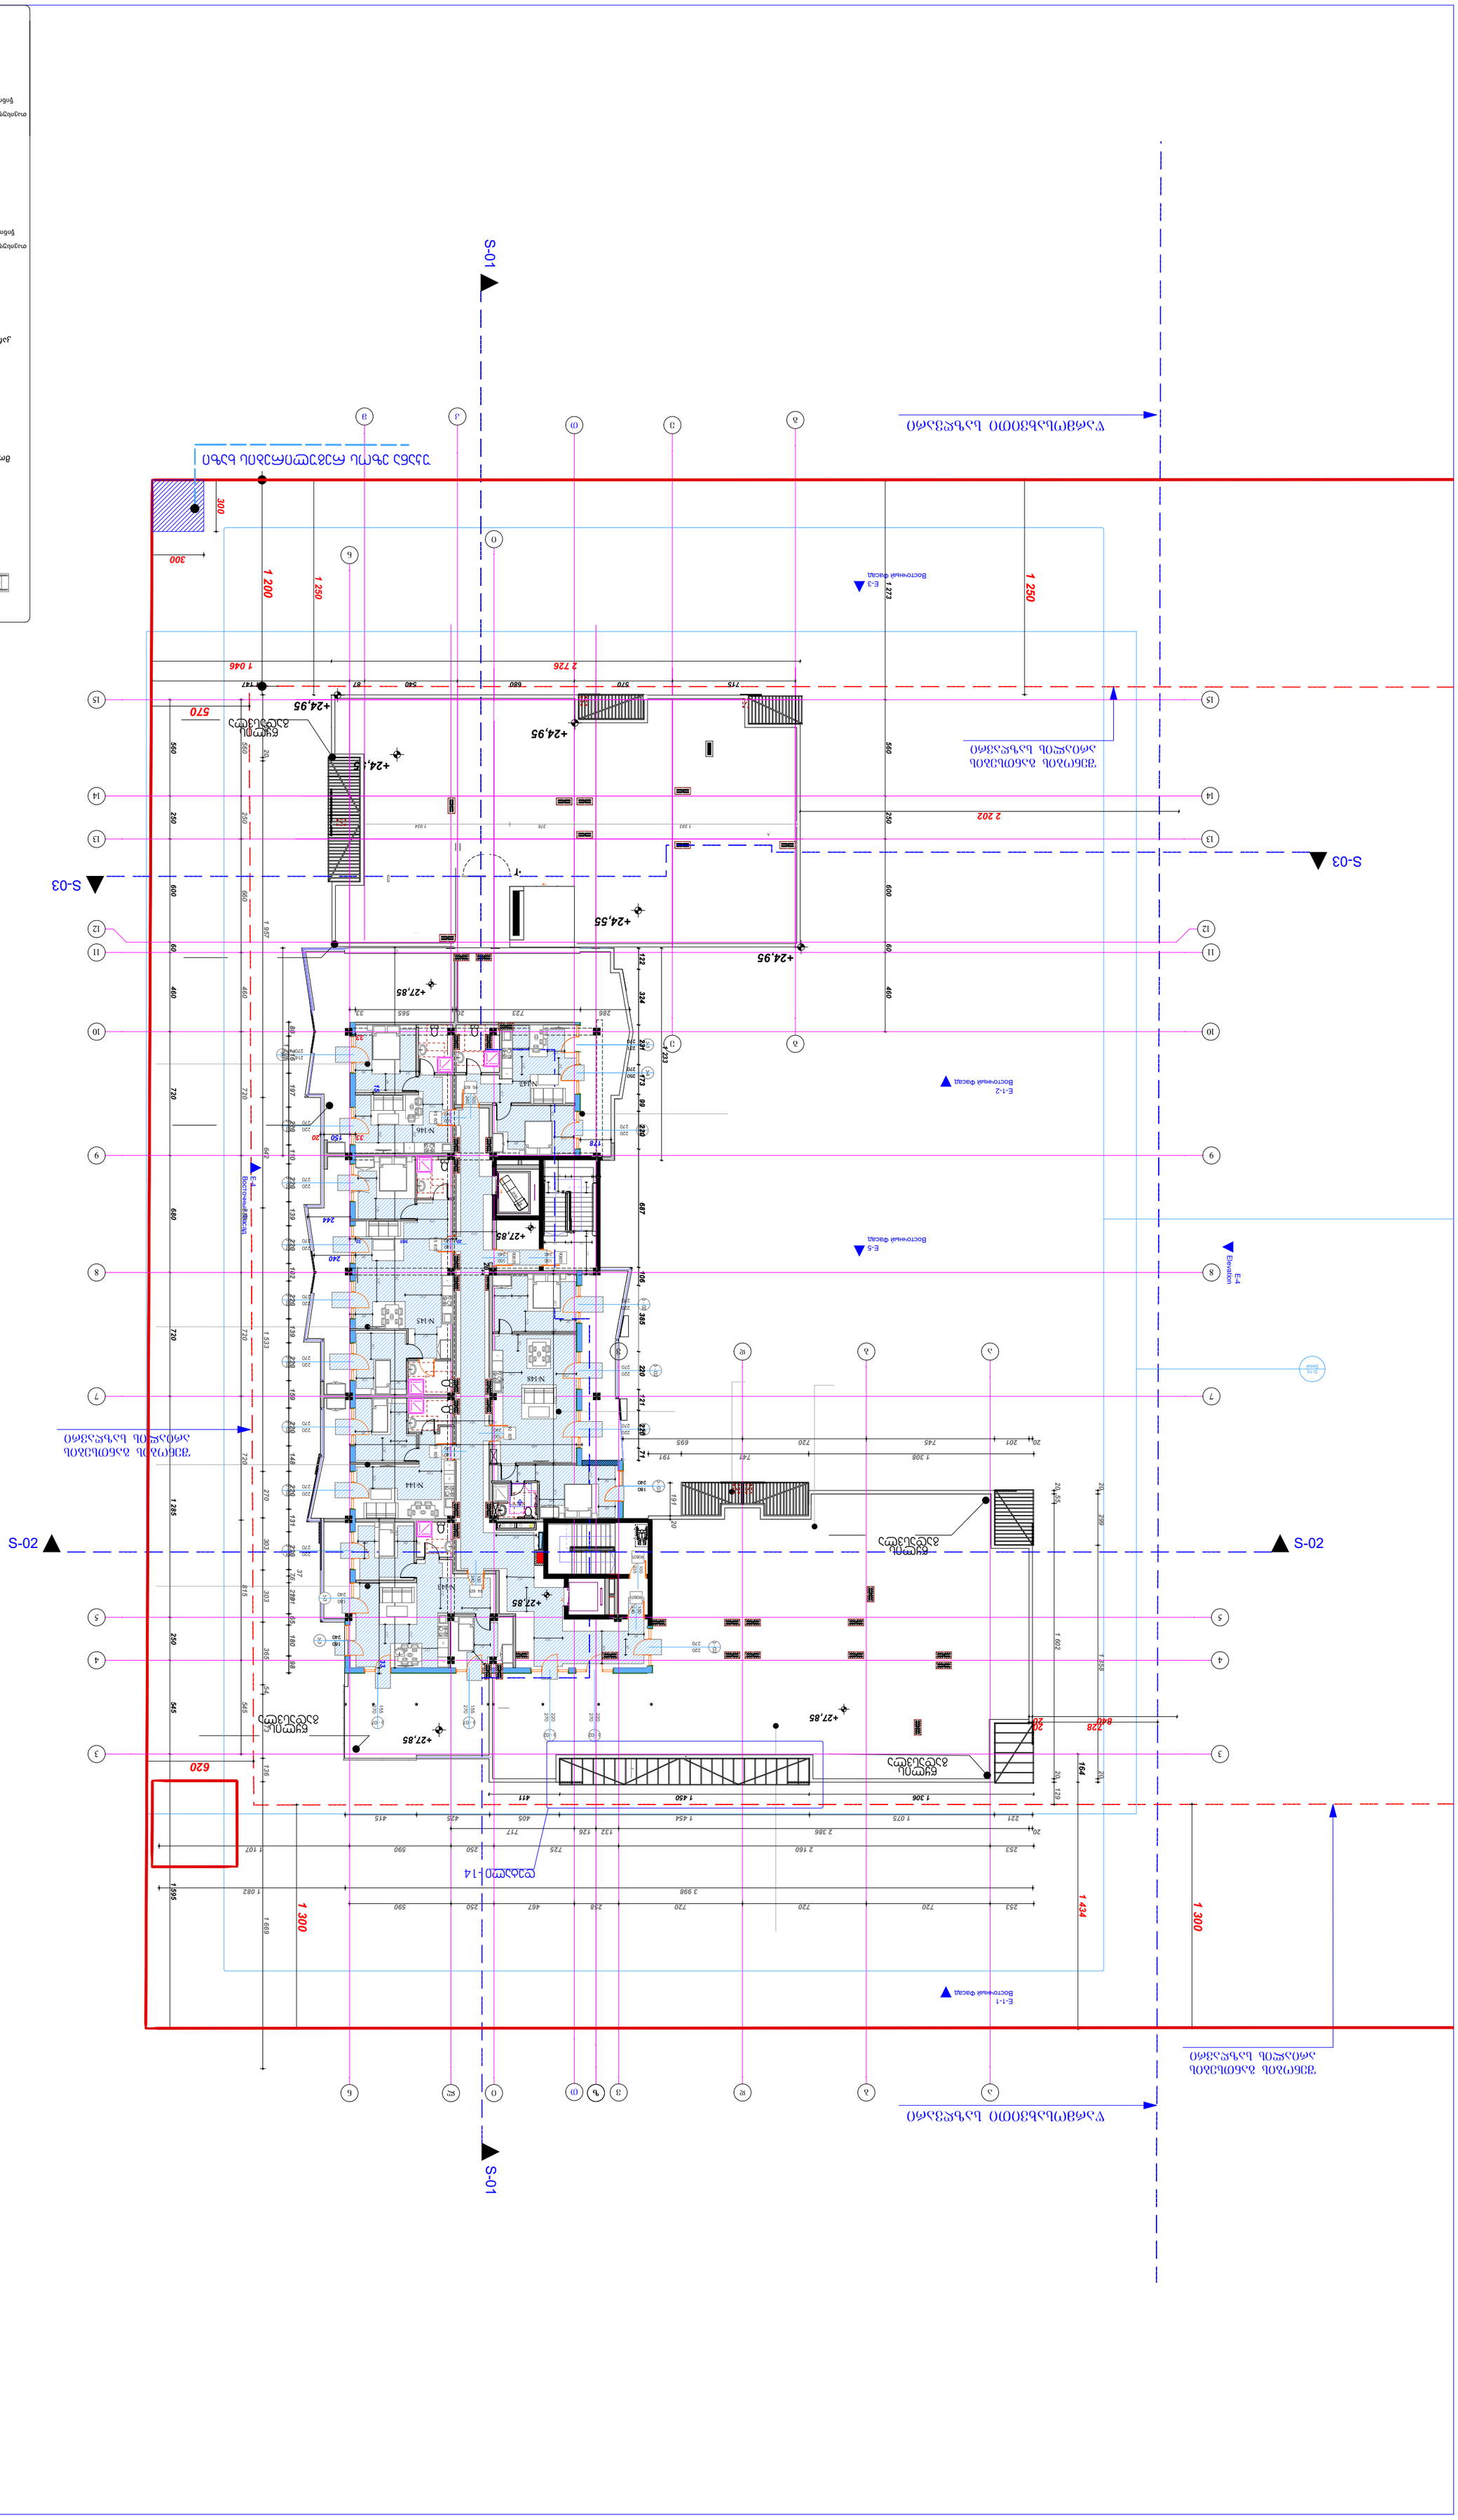
S-01
S-03
S-02
E-4
Восточный фасад
E-1-2
Восточный фасад
E-5
Восточный фасад
E-1-1
Восточный фасад
Elevation
E-4
Восточный фасад
+24,95
+24,55
+27,85
+27,85
+27,85
+27,85
+24,95
+24,95
+24,95
N 147
N 146
N 145
N 145
N 144
N 145
N 145
2 726
1 046
2 202
1 250
1 200
1 250
1 300
1 434
1 300
620
570
300
300
1 273
1 957
1 533
1 285
1 669
1 595
1 082
1 107
1 450
1 306
1 075
1 454
2 386
2 160
3 998
1 308
1 602
1 158
1 044
1 283
376
1 034
1 147
1 178
1 233
1 273
1 273
1 273

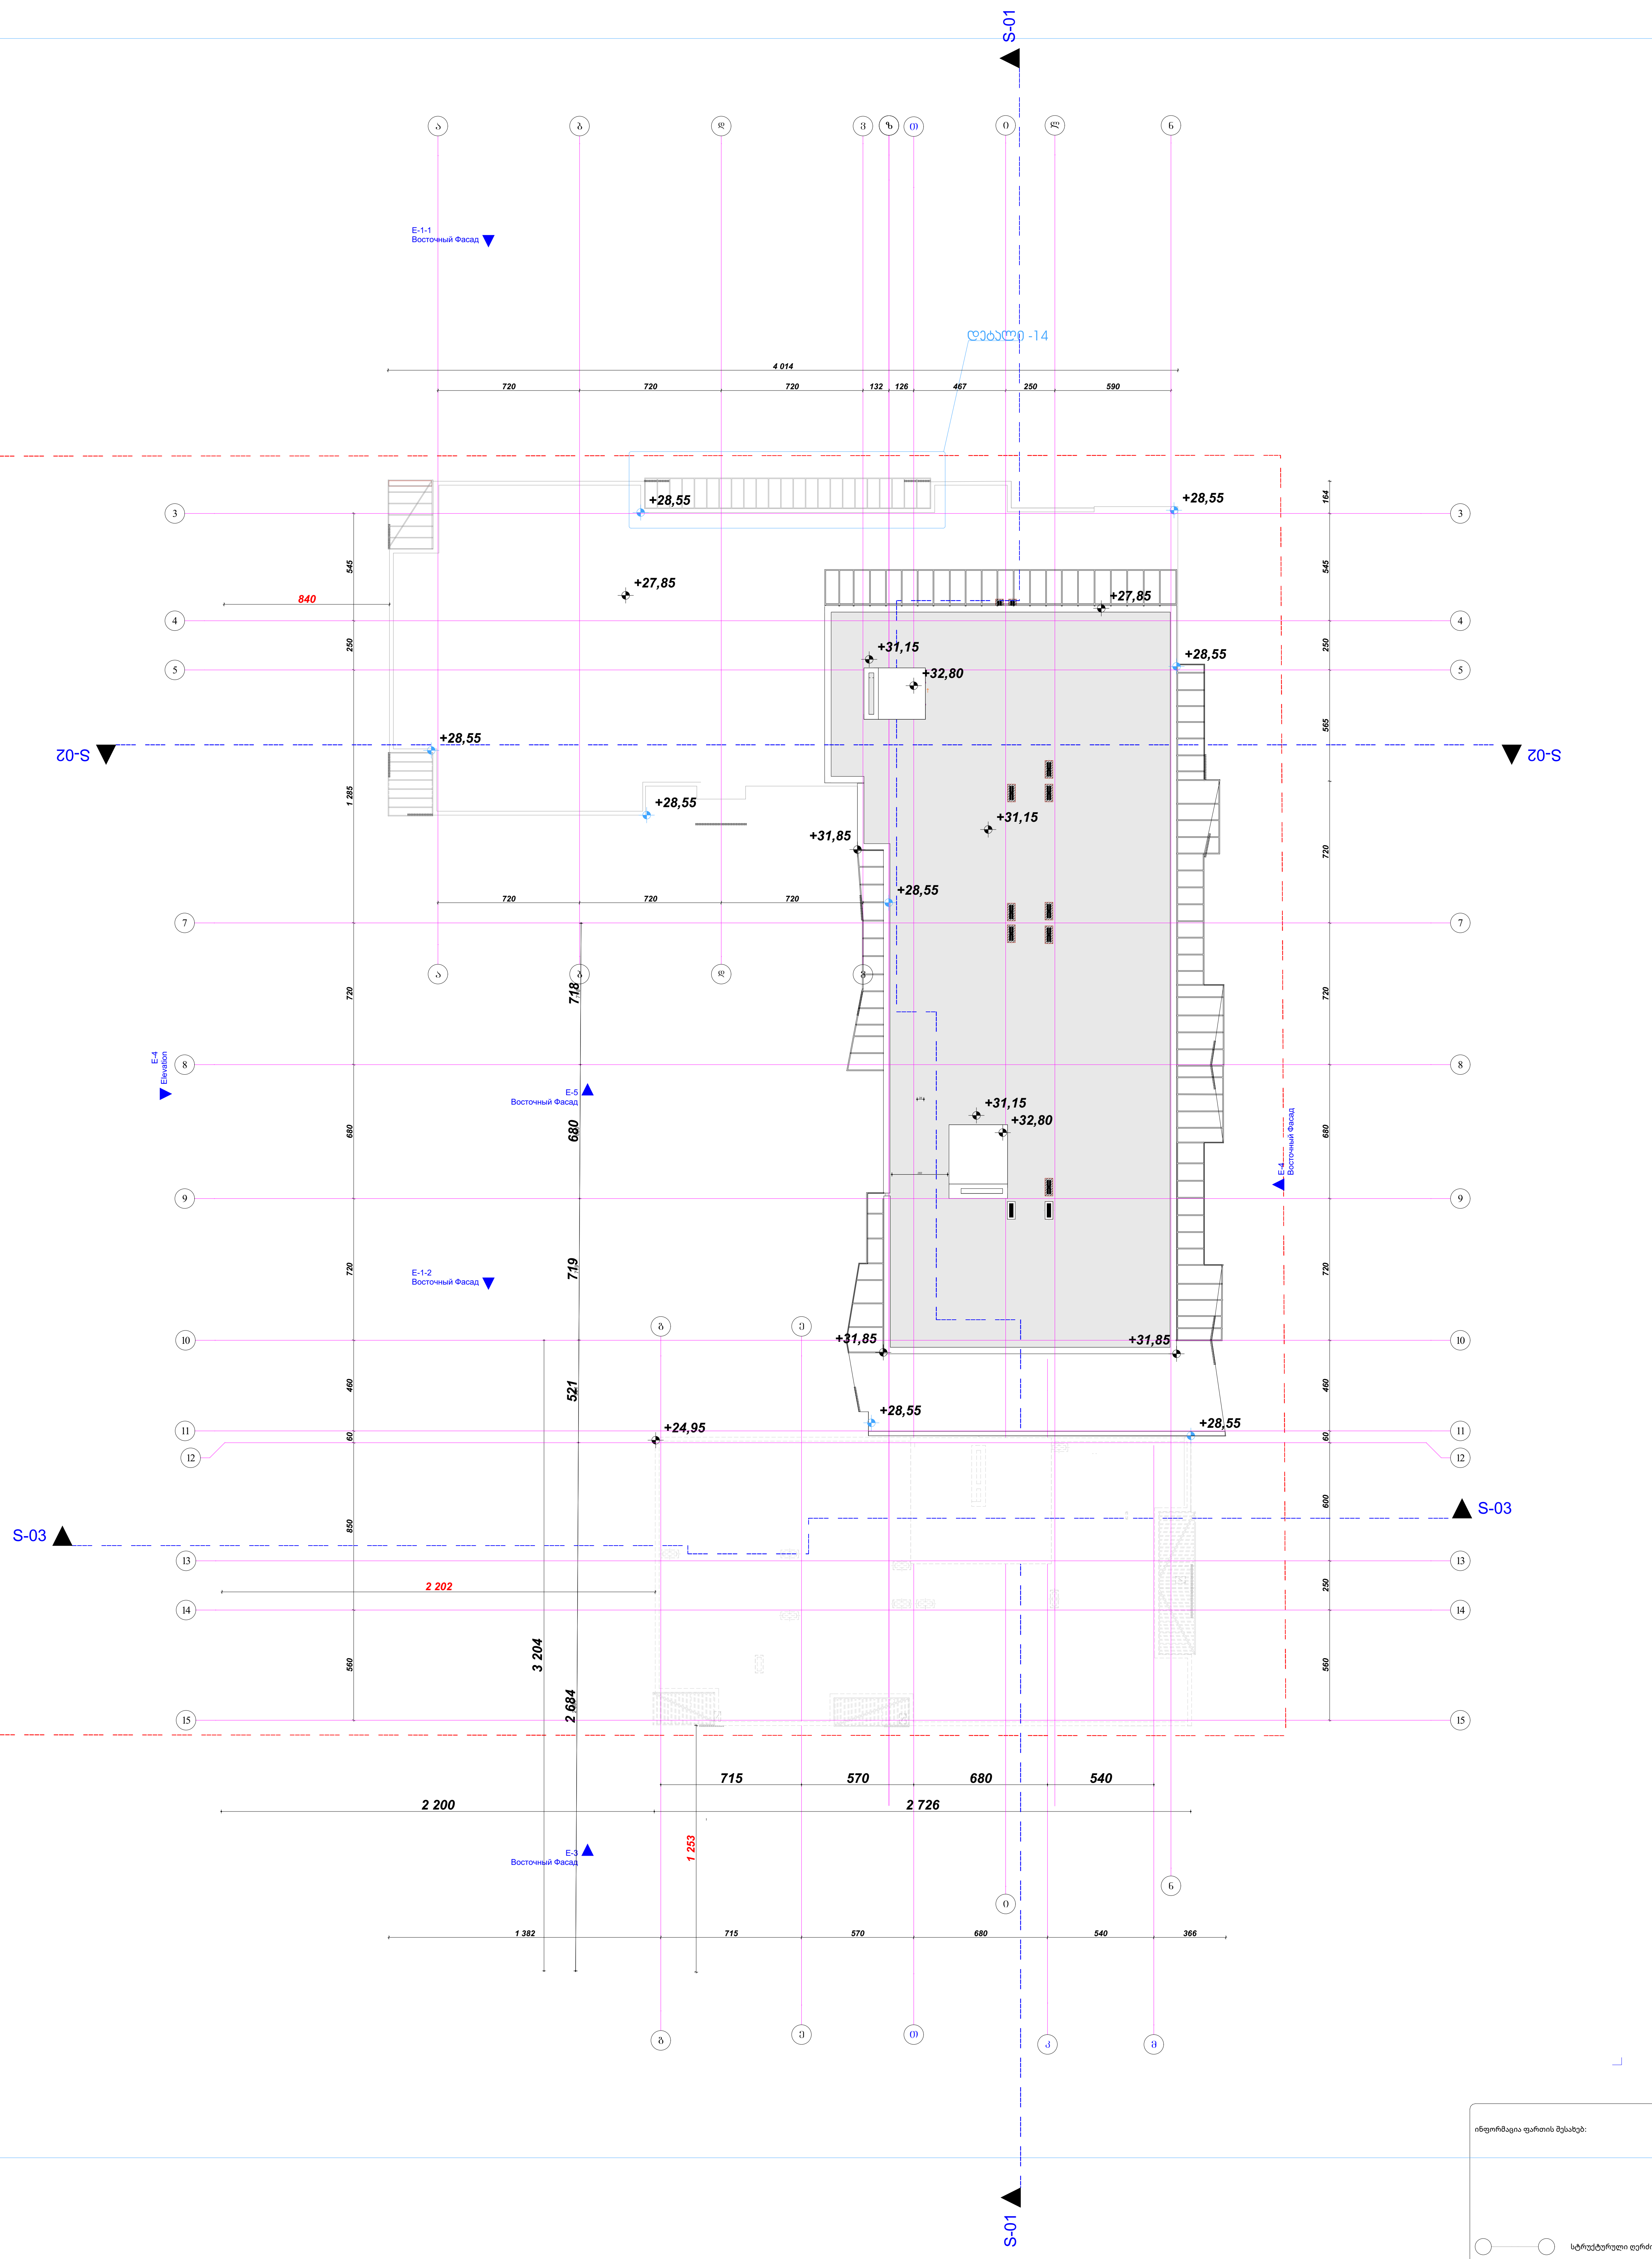

მრავალბინიანი
საცხოვრებელი
კომპლექსი

თბილისი
დიღომი
ს.კ. 01.72.14.009.687

კ. მოდრეკილაძე

ცომაია

სართულის
განაშენიანების ფართი კ2 მ²

1. ნახაზი მომზადებული მისაწვდომობის სტანდარტების მიხედვით.

2. ზომები მოცემულია სანტიმეტრებში.

ინფორმაცია ფართის შესახებ:

- სტრუქტურული ღერძი
- +0.00 ნიშნული
- ბლოკის კედელი
- ბეტონის კედელი
- საყრდენი კოლონა
- 1.00 / 2.20 90წთ კარის ცეცხლმედეგობა

A2

1:200

თბილისი 2022 წ.

მისაწვდომი ტუალეტები სავაჭრო სივრცეში

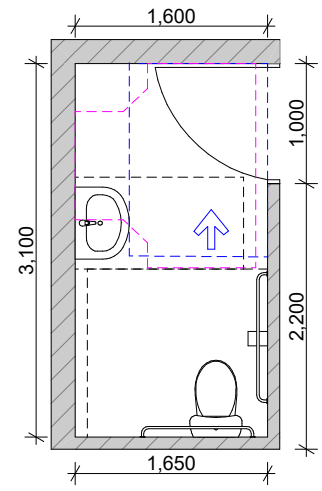

ხელსაბანის მდებარეობა

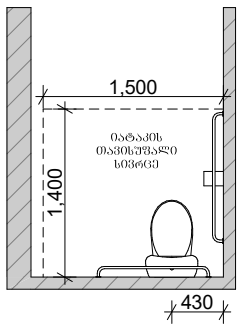

თავისუფალი სივრცე წეხის ფალანგისთვის

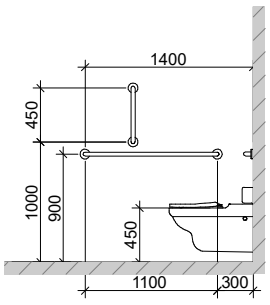

T-ფორმის მოსატრიალებელი სივრცე ვარიანტი 3

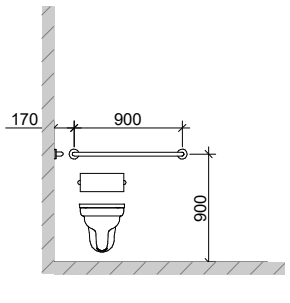

თავისუფალი სივრცე კართან მანევრირებისთვის

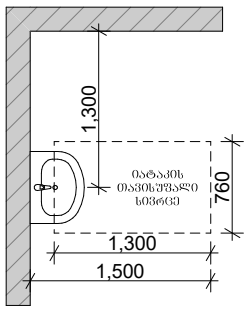

ხელსაბანის მდებარეობა

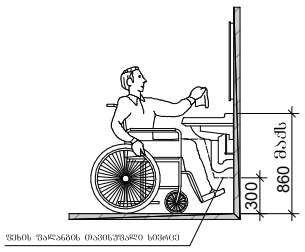

თავისუფალი სივრცე წეხის ფალანგისთვის

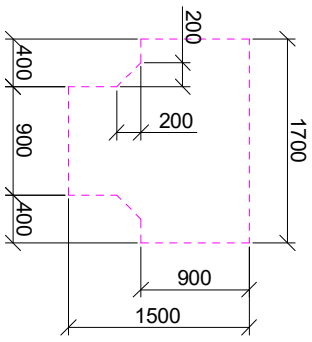

T-ფორმის მოსატრიალებელი სივრცე ვარიანტი 3

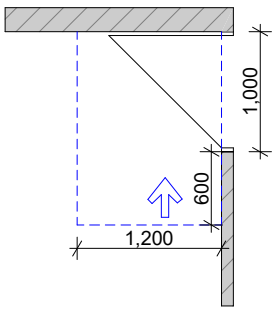

თავისუფალი სივრცე კართან მანევრირებისთვის

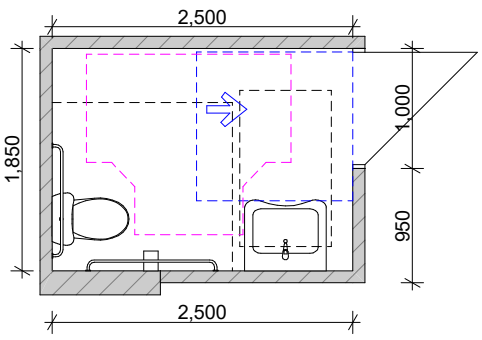

ხელსაბანის მდებარეობა

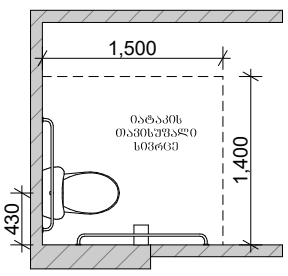

თავისუფალი სივრცე წეხის ფალანგისთვის

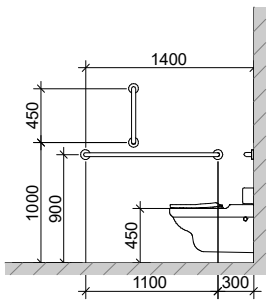

T-ფორმის მოსატრიალებელი სივრცე ვარიანტი 3

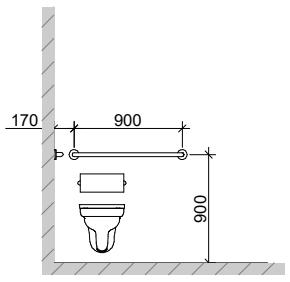

თავისუფალი სივრცე კართან მანევრირებისთვის

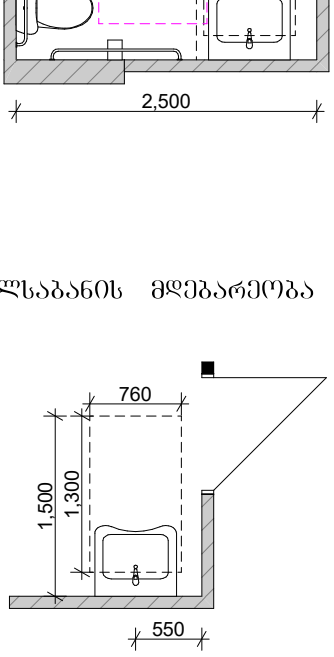

მოსატრიალებელი სივრცეები

ვარიანტი 3

კარის წინ თავისუფალი სივრცე

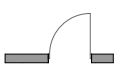

თავისუფალი სივრცე კართან მანევრირებისათვის
ანკუმიანი კარი
წინიდან მისაწვდომი - გამოწევით გაღება

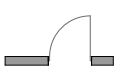

თავისუფალი სივრცე კართან მანევრირებისათვის
ანკუმიანი კარი
წინიდან მისაწვდომი - მოწოლით გაღება

1. ნახაზი მომზადებული მისაწვდომობის სტანდარტების მიხედვით.

2. ზომები მოცემულია მილიმეტრებში.

3. იატაკის ზედაპირები მოეწყობა ისე, რომ იქნება მდგრადი, მყარი და არასრიალა.

4. განათების სამართავები ელექტრო გამანაწილებლები ელექტრო ჩამრთველები და დენსართები ტემპერატურის მარეგულირებლები მოწყობილობების სამართავები წყალსადენი სისტემის მოწყობილობების მარეგულირებლები და დამცავი და ორმხრივი საკომუნიკაციო სისტემების სამართავები "ა" ტიპის ერთეულში მოეწყობა სტანდარტის 309-ე ქვეთავის შესაბამისად.

5. სინათლის ჩამრთველები ელექტრო ჩამრთველები დენსართები ტემპერატურის მარეგულირებლები ელექტრო გამანაწილებლები და უსაფრთხოების ან მიღასაკომუნიკაციო სისტემების სამართავები "ბ" ტიპის ერთეულებში მოეწყობა სტანდარტის 309.2 და 1104.1.1 ქვეთავების მიხედვით.

მრავალფუნქციური საცხოვრებელი კომპლექსი

თბილისი
ღიღომი
ს.კ. 01.72.14.009.672

კ. მოდრეკილაძე

ლ. ცომაია

მისაწვდომი სვლაგუნი

მისაწვდომი სვლაგუნი

A2

1:200

თბილისი 2022 წ.

ტიპიური ფორმატის ტუალეტის ოთახების განლაგების ვარიანტები

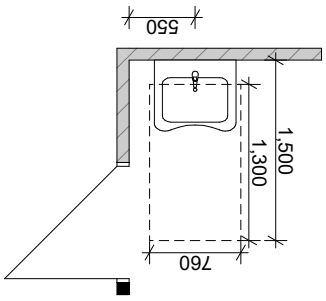

ტიპიური ტუალეტის ფრენებიანი ვარიანტი

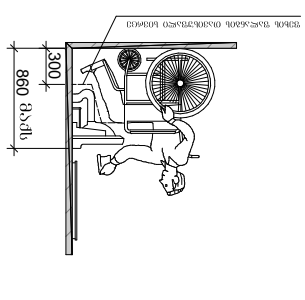

ტიპიური ტუალეტის ფრენების ვარიანტი

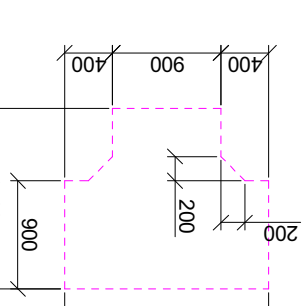

T-ფორმის ტიპიური ტუალეტის ოთახის სქემა 3

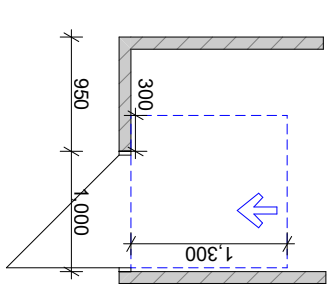

ტიპიური ტუალეტის ოთახის სქემა

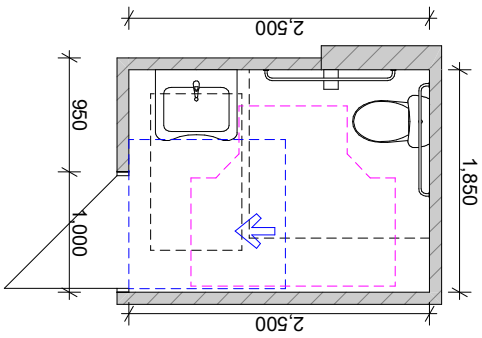

ტიპიური ტუალეტის ფრენებიანი ვარიანტი

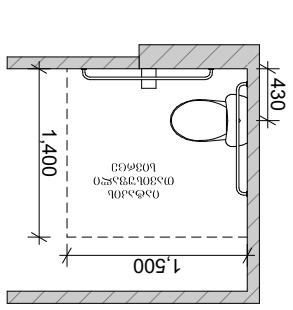

ტიპიური ტუალეტის ფრენების ვარიანტი

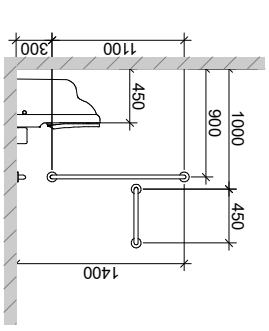

T-ფორმის ტიპიური ტუალეტის ოთახის სქემა 3

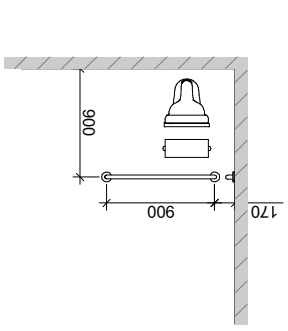

ტიპიური ტუალეტის ფრენებიანი ვარიანტი

ტიპიური ტუალეტის ფრენების ვარიანტი

ტიპიური ტუალეტის ფრენების ვარიანტი

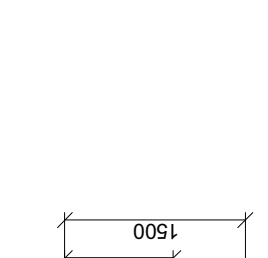

T-ფორმის ტიპიური ტუალეტის ოთახის სქემა 3

ტიპიური ტუალეტის ფრენების ვარიანტი

ტიპიური ტუალეტის ფრენების ვარიანტი

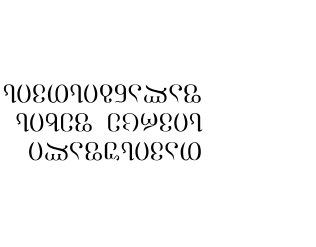

ტიპიური ტუალეტის ფრენებიანი ვარიანტი

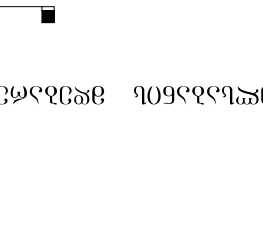

ტიპიური ტუალეტის ფრენებიანი ვარიანტი

ობიექტი	
ეტაპი	
ს.კ. 01.72.14.009.672	
ქ. თბილისი	
ცვლილების ნომერი	
ფურცლის დასახელება	ტიპიური ტუალეტის ფრენებიანი და ფრენების ვარიანტები
ფურცლის ნომერი	
მასშტაბი	1:200
ფორმატი	A2

1. ნახაზი დამზადებულია ობიექტის ტექნიკური დავალების მიხედვით.

2. ზომები მოცემულია მილიმეტრებში.

3. ტიპიური ტუალეტის ფრენების ვარიანტები, ტიპი A და ტიპი B, ფრენის ტიპის მიხედვით.

4. ტუალეტის ოთახის სქემა ტექნიკური დავალების მიხედვით ან ტუალეტის ოთახის ტიპიური სქემის მიხედვით.

5. ტუალეტის ოთახის სქემაზე ნაჩვენებია ფრენების ადგილმდებარეობა და ტუალეტის ფრენების ტიპი.

ტიპიური ტუალეტის ფრენებიანი და ფრენების ვარიანტები

ტიპიური ტუალეტის ფრენების ვარიანტი

ტიპიური ტუალეტის ფრენების ვარიანტი

ტიპიური ტუალეტის ოთახის სქემა

T-ფორმის ტიპიური ტუალეტის ოთახის სქემა 3

ტიპიური ტუალეტის ფრენების ვარიანტი

ტიპიური ტუალეტის ოთახის სქემა

T-ფორმის ტიპიური ტუალეტის ოთახის სქემა 3

ტიპიური ტუალეტის ფრენების ვარიანტი

ტიპიური ტუალეტის ოთახის სქემა

T-ფორმის ტიპიური ტუალეტის ოთახის სქემა 3

ტიპიური ტუალეტის ფრენების ვარიანტი

ავტორის უფლებები დაცულია. ნებისმიერი ასლის გადაღება, გავრცელება ან გამოყენება ავტორის წერილობითი ნებართვის გარეშე აკრძალულია.

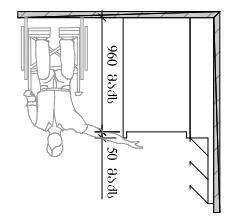

მაღალსართულიანი შენობის

ტ-ვ(ო)ბი

ვერტიკალური გადაადგილების საშუალებით

შენობის 3

ტ-ვ(ო)ბი

ვერტიკალური გადაადგილების საშუალებით

შენობის 3

ტ-ვ(ო)ბი

ვერტიკალური გადაადგილების საშუალებით

შენობის 3

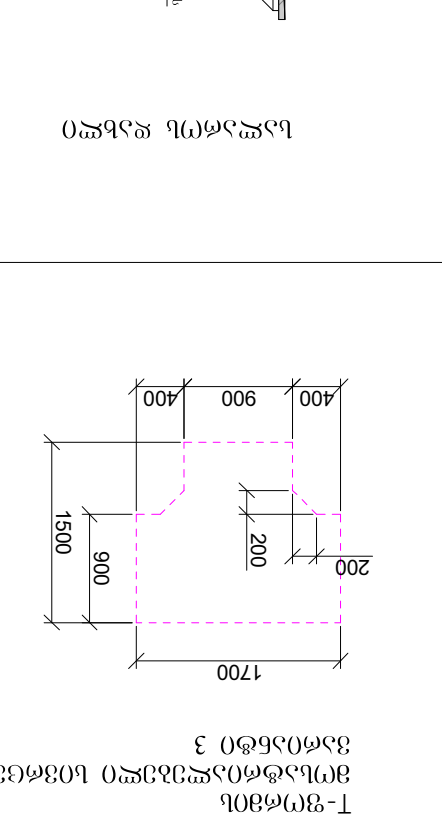

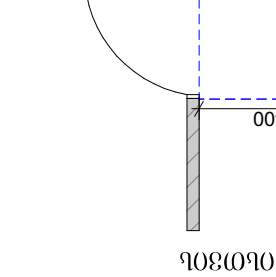

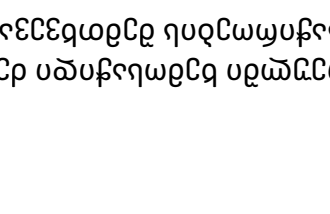

ტ-ვ(ო)ბი

ვერტიკალური გადაადგილების საშუალებით

შენობის 3



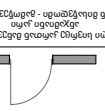

1. საბაზო მიმდინარე ინფორმაციის ნაწილი მოიცავს ტექნიკურ ნაწილს.

2. ზომები მოცემულია მილიმეტრებში, თუ სხვა რამ არ არის მითითებული.

3. ინფორმაციის ნაწილი, რომელიც ეხება ტექნიკურ ნაწილს, ასევე ინფორმაციის ნაწილი, რომელიც ეხება ტექნიკურ ნაწილს, ასევე ინფორმაციის ნაწილი, რომელიც ეხება ტექნიკურ ნაწილს.

4. ამ ნაწილში მოცემულია ინფორმაცია ტექნიკური ნაწილის შესახებ, რომელიც ეხება ტექნიკურ ნაწილს, ასევე ინფორმაციის ნაწილი, რომელიც ეხება ტექნიკურ ნაწილს.

5. ამ ნაწილში მოცემულია ინფორმაციის ნაწილი, რომელიც ეხება ტექნიკურ ნაწილს, ასევე ინფორმაციის ნაწილი, რომელიც ეხება ტექნიკურ ნაწილს.

ინფორმაციული ნაწილი
ტექნიკური ნაწილი

ტექნიკური ნაწილი

ტექნიკური ნაწილი

ტექნიკური ნაწილი

A2

1:200

2022 წ.

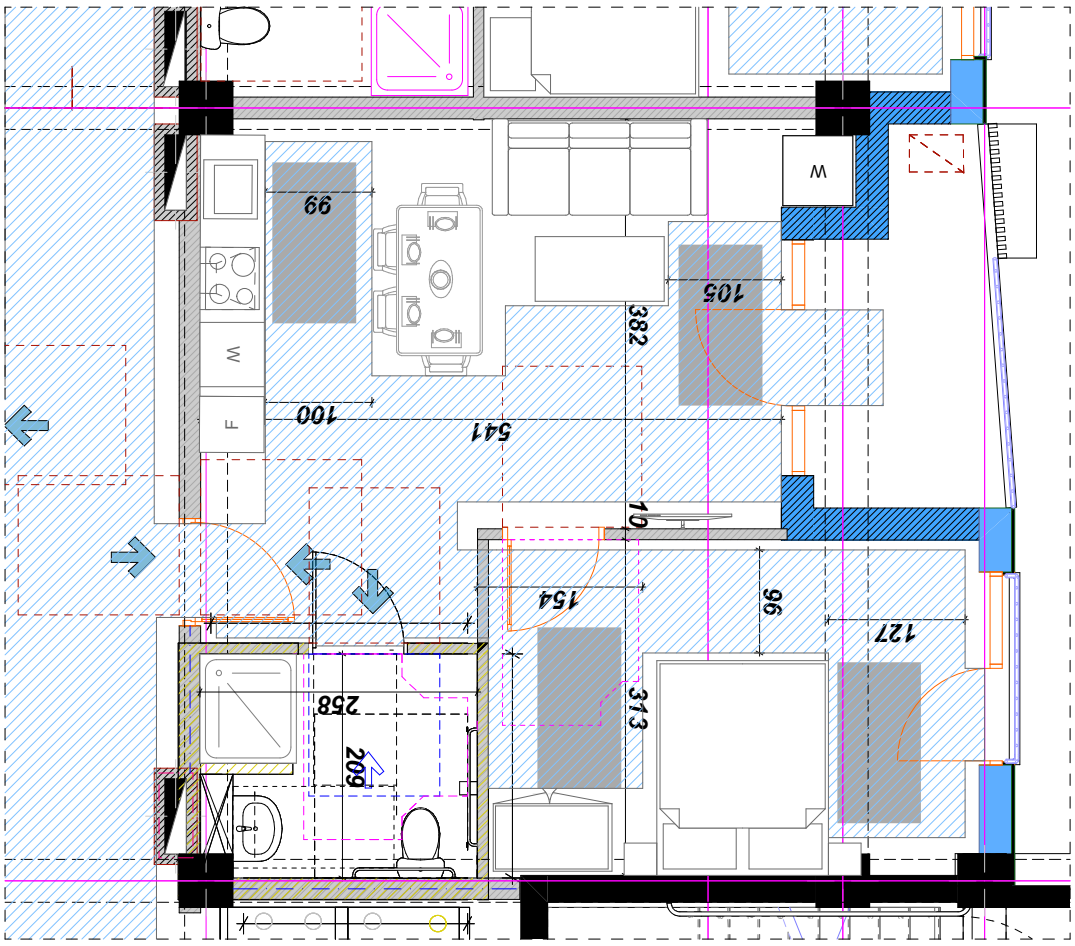

,,Ն՝ ՕՈՅՈՒ ՅՈԵՆ №39

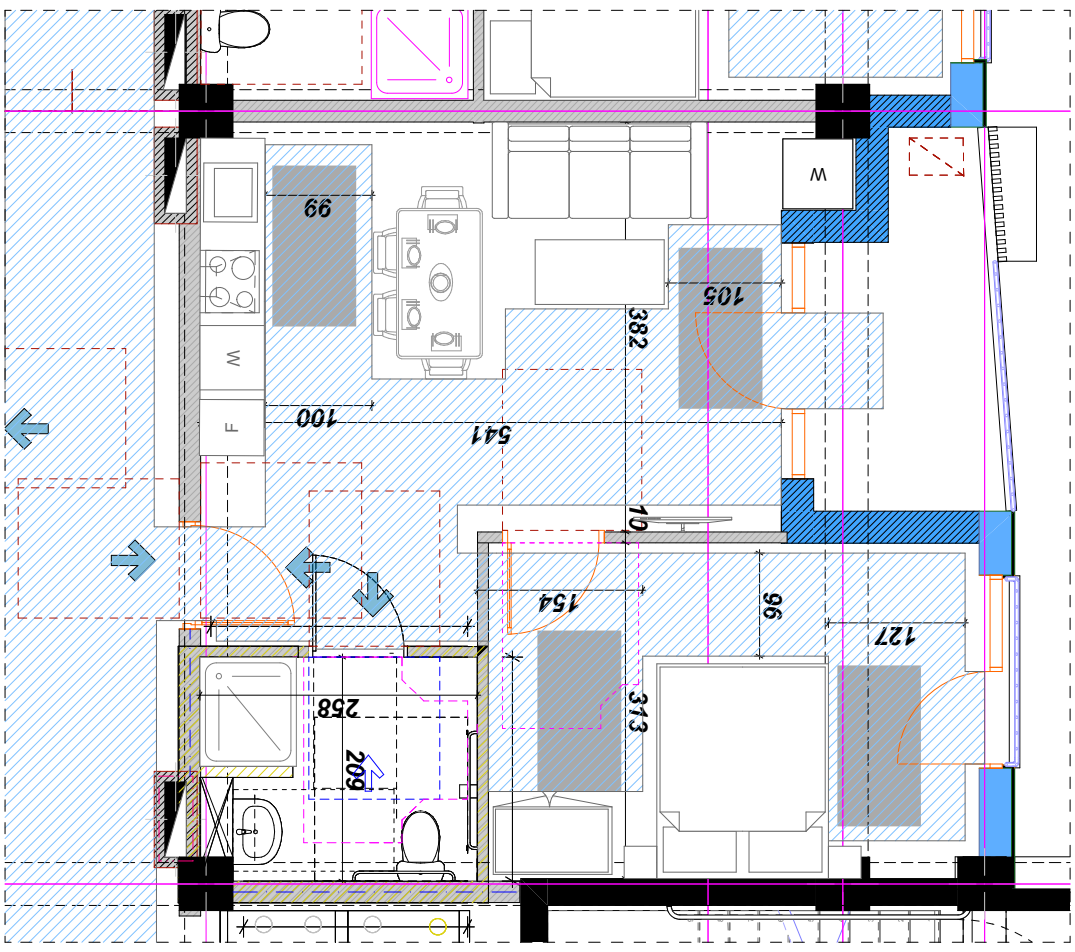

,,Ն՝ ՕՈՅՈՒ ՅՈԵՆ №18

1. Ձևերը թույլատրվում են միայն նշված չափսերով:	
2. Նշված չափերը պահպանել շինարարության ընթացքում:	
3. Ներկել, ներկը ընտրել գունային նմուշներից:	
4. Ներկելուց առաջ պատերը հարթեցնել և ամրացնել: Ներկելուց հետո պատերի մակերեսները պետք է լինեն հարթ և միատեսակ:	
5. Ներկերը պետք է համապատասխանեն ներկվող մակերեսների տեսակին: Ներկերի ընտրությունը կատարել ըստ ներկվող մակերեսների տեսակների:	
Ներկում. Ներկ	
Ներկման տեսակ	
Ներկման նյութ	
Ներկման նյութ	
Ներկման տեսակ	
Ներկման նյութ	
Ներկման տեսակ	
Ներկման նյութ	
Ներկման տեսակ



Лицензиат
Договор

Лицензиар
Договор

Знак E17 «Направление движения по полосе (направлениям)»

Лист 3 Листов

Знак E17 «Направление движения по полосе (направлениям)»

Знак E17 «Направление движения по полосе (направлениям)» применяется для информирования водителей о направлении движения по полосе (направлениям), а также о расположении полос, предназначенных для движения в определенном направлении.

Знак E17 «Направление движения по полосе (направлениям)» - знак применяется для информирования водителей о направлении движения по полосе (направлениям), а также о расположении полос, предназначенных для движения в определенном направлении.

1. Знак должен применяться совместно с дорожными знаками, информирующими о направлении движения по полосе (направлениям).

2. Знак должен применяться для информирования водителей о направлении движения по полосе (направлениям) на участках дорог, улиц, на перекрестках, в местах разделения или слияния потоков транспортных средств.

3. Знак должен применяться для информирования водителей о направлении движения по полосе (направлениям) на участках дорог, улиц, на перекрестках, в местах разделения или слияния потоков транспортных средств.

4. Знак должен применяться для информирования водителей о направлении движения по полосе (направлениям) на участках дорог, улиц, на перекрестках, в местах разделения или слияния потоков транспортных средств.

Знак E17 «Направление движения по полосе (направлениям)» - знак применяется для информирования водителей о направлении движения по полосе (направлениям), а также о расположении полос, предназначенных для движения в определенном направлении.

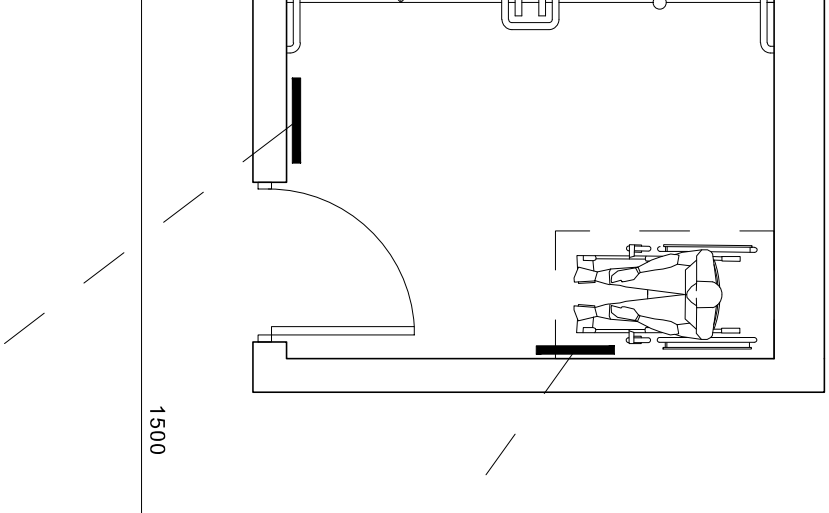

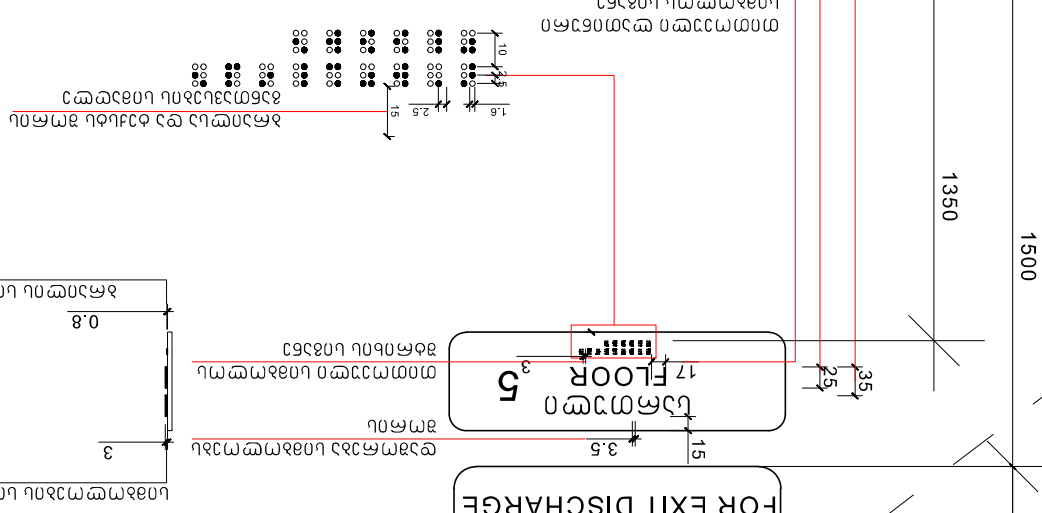

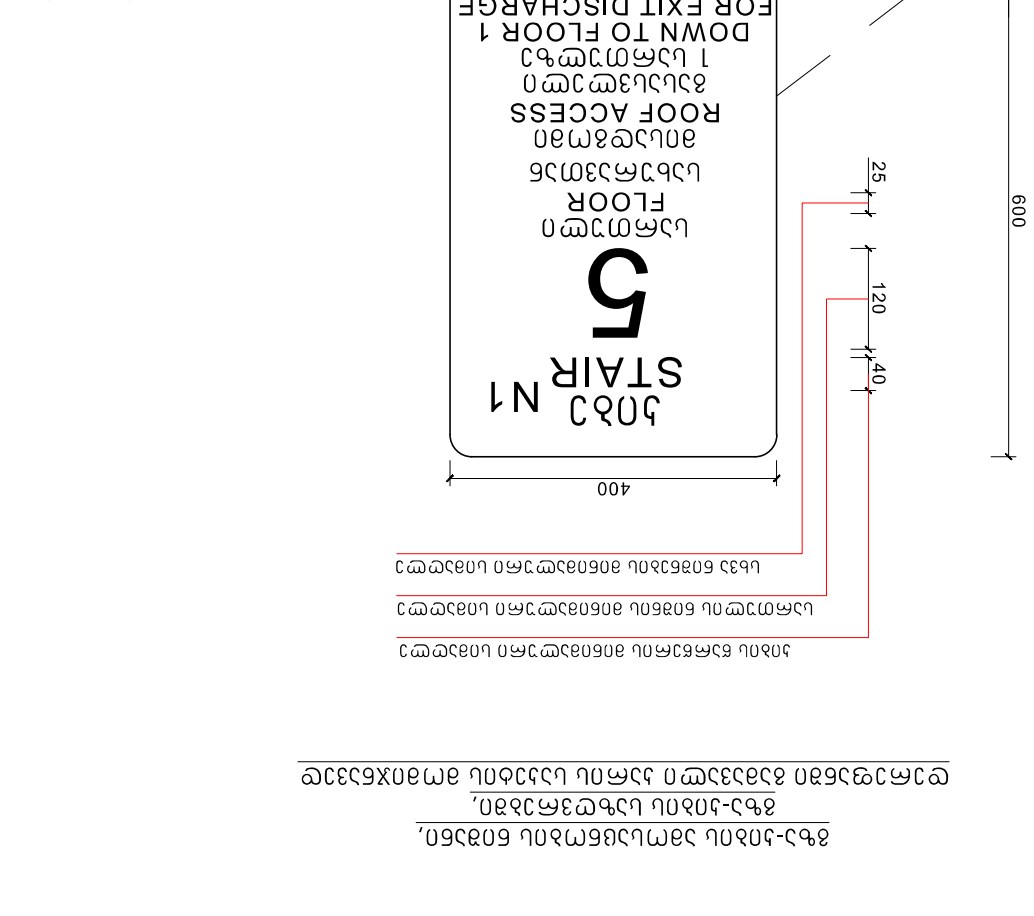

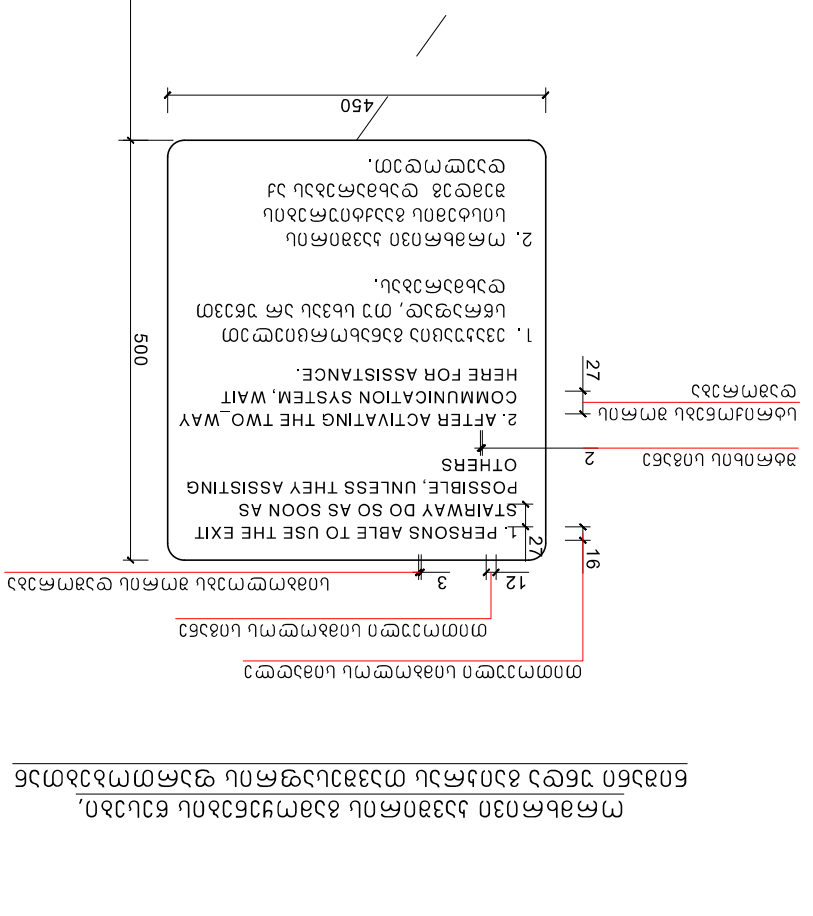

Дата выпуска: 01.72.14.009.672

Лицензиар
Договор

Лицензиат
Договор

Знак E17 «Направление движения по полосе (направлениям)»

Лист 3 Листов

Знак E17 «Направление движения по полосе (направлениям)» применяется для информирования водителей о направлении движения по полосе (направлениям), а также о расположении полос, предназначенных для движения в определенном направлении.

Знак E17 «Направление движения по полосе (направлениям)» - знак применяется для информирования водителей о направлении движения по полосе (направлениям), а также о расположении полос, предназначенных для движения в определенном направлении.

1. Знак должен применяться совместно с дорожными знаками, информирующими о направлении движения по полосе (направлениям).

2. Знак должен применяться для информирования водителей о направлении движения по полосе (направлениям) на участках дорог, улиц, на перекрестках, в местах разделения или слияния потоков транспортных средств.

3. Знак должен применяться для информирования водителей о направлении движения по полосе (направлениям) на участках дорог, улиц, на перекрестках, в местах разделения или слияния потоков транспортных средств.

4. Знак должен применяться для информирования водителей о направлении движения по полосе (направлениям) на участках дорог, улиц, на перекрестках, в местах разделения или слияния потоков транспортных средств.

Знак E17 «Направление движения по полосе (направлениям)» - знак применяется для информирования водителей о направлении движения по полосе (направлениям), а также о расположении полос, предназначенных для движения в определенном направлении.

Изм. Лист № докум. Подп. Дата

Разработал

Проверил

Н. контр.

Утвердил

Стадия Р Лист 1 Листов 1

А2

1:200

Копировал

Формат А2

Дата выпуска: 01.72.14.009.672

ნიშანი პიქტოგრამებით, ამობურცული ნიშნებით და ბრაილით
განთავსდება
მისაწვდომ ტუალეტებთან ჯარის მოსამიჯნავედ

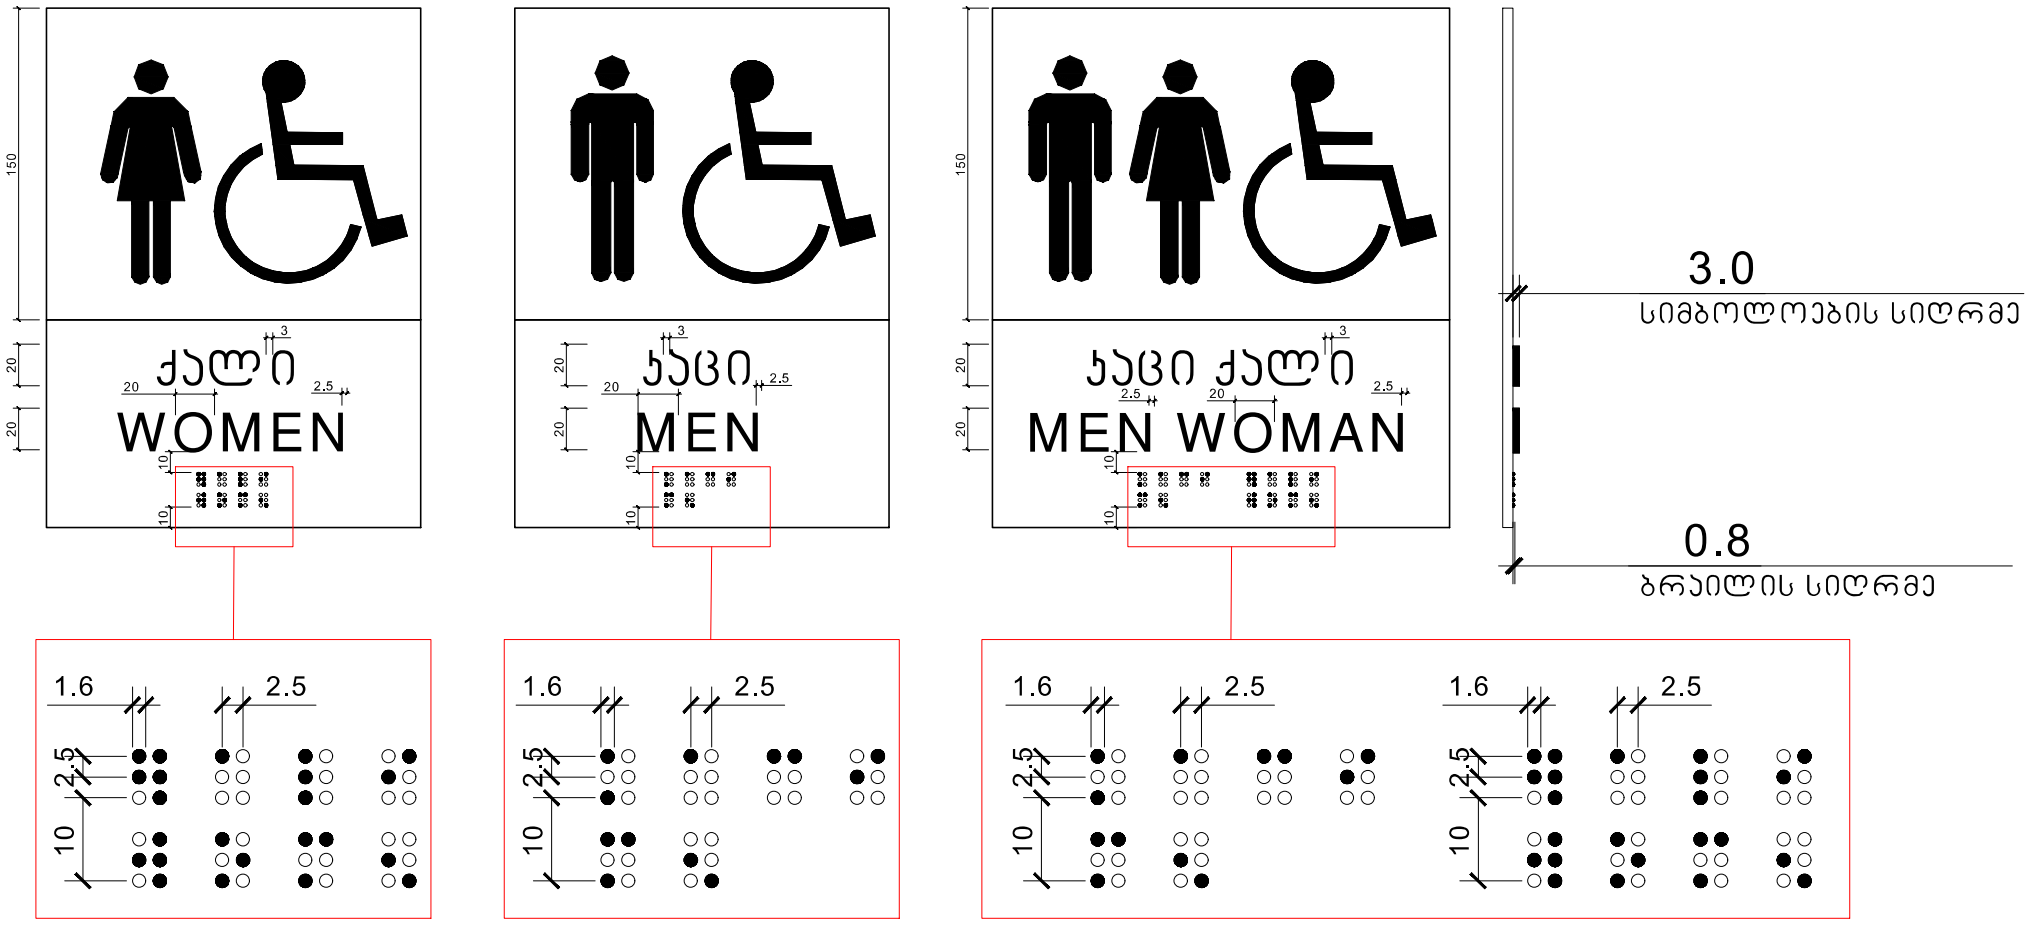

მრავალფუნქციური
საცხოვრებელი
კომპლექსი

თბილისი
ღიღომი
ს.კ. 01.72.14.009.672

კ. მოდრეკილაძე

ლ. ცომაია

მისაწვდომი
სვლაგეზი

მისაწვდომი
სვლაგეზი

მოსატრიალებელი სივრცეები

ვარიანტი 3

კარის წინ თავისუფალი სივრცე

თავისუფალი სივრცე კართან მანევრირებისათვის
ანკამიანი კარი
წინიდან მისაწვდომი - გამოწვევით გაღება

თავისუფალი სივრცე კართან მანევრირებისათვის
ანკამიანი კარი
წინიდან მისაწვდომი - მიწოლით გაღება

1. ნახაზი მომზადებული მისაწვდომობის სტანდარტების მიხედვით.

2. ზომები მოცემულია მილიმეტრებში.

3. იატაკის ზედაპირები მოეწყობა ისე, რომ იქნება მდგრადი, მყარი და არასრიალა.

4. განათების სამართავები ელექტრო გამანაწილებლები ელექტრო ჩამრთველები და დენსართები ტემპერატურის მარეგულირებლები მოწყობილობების სამართავები წყალსადენი სისტემის მოწყობილობების მარეგულირებლები და დამცავი და ორმხრივი საკომუნიკაციო სისტემების სამართავები "ა" ტიპის ერთეულში მოეწყობა სტანდარტის 309-ე ქვეთავის შესაბამისად.

5. სინათლის ჩამრთველები ელექტრო ჩამრთველები დენსართები ტემპერატურის მარეგულირებლები ელექტრო გამანაწილებლები და უსაფრთხოების ან მიდასაკომუნიკაციო სისტემების სამართავები "ბ" ტიპის ერთეულებში მოეწყობა სტანდარტის 309.2 და 1104.1.1 ქვეთავების მიხედვით.

A2

1:200

თბილისი 2022 წ.

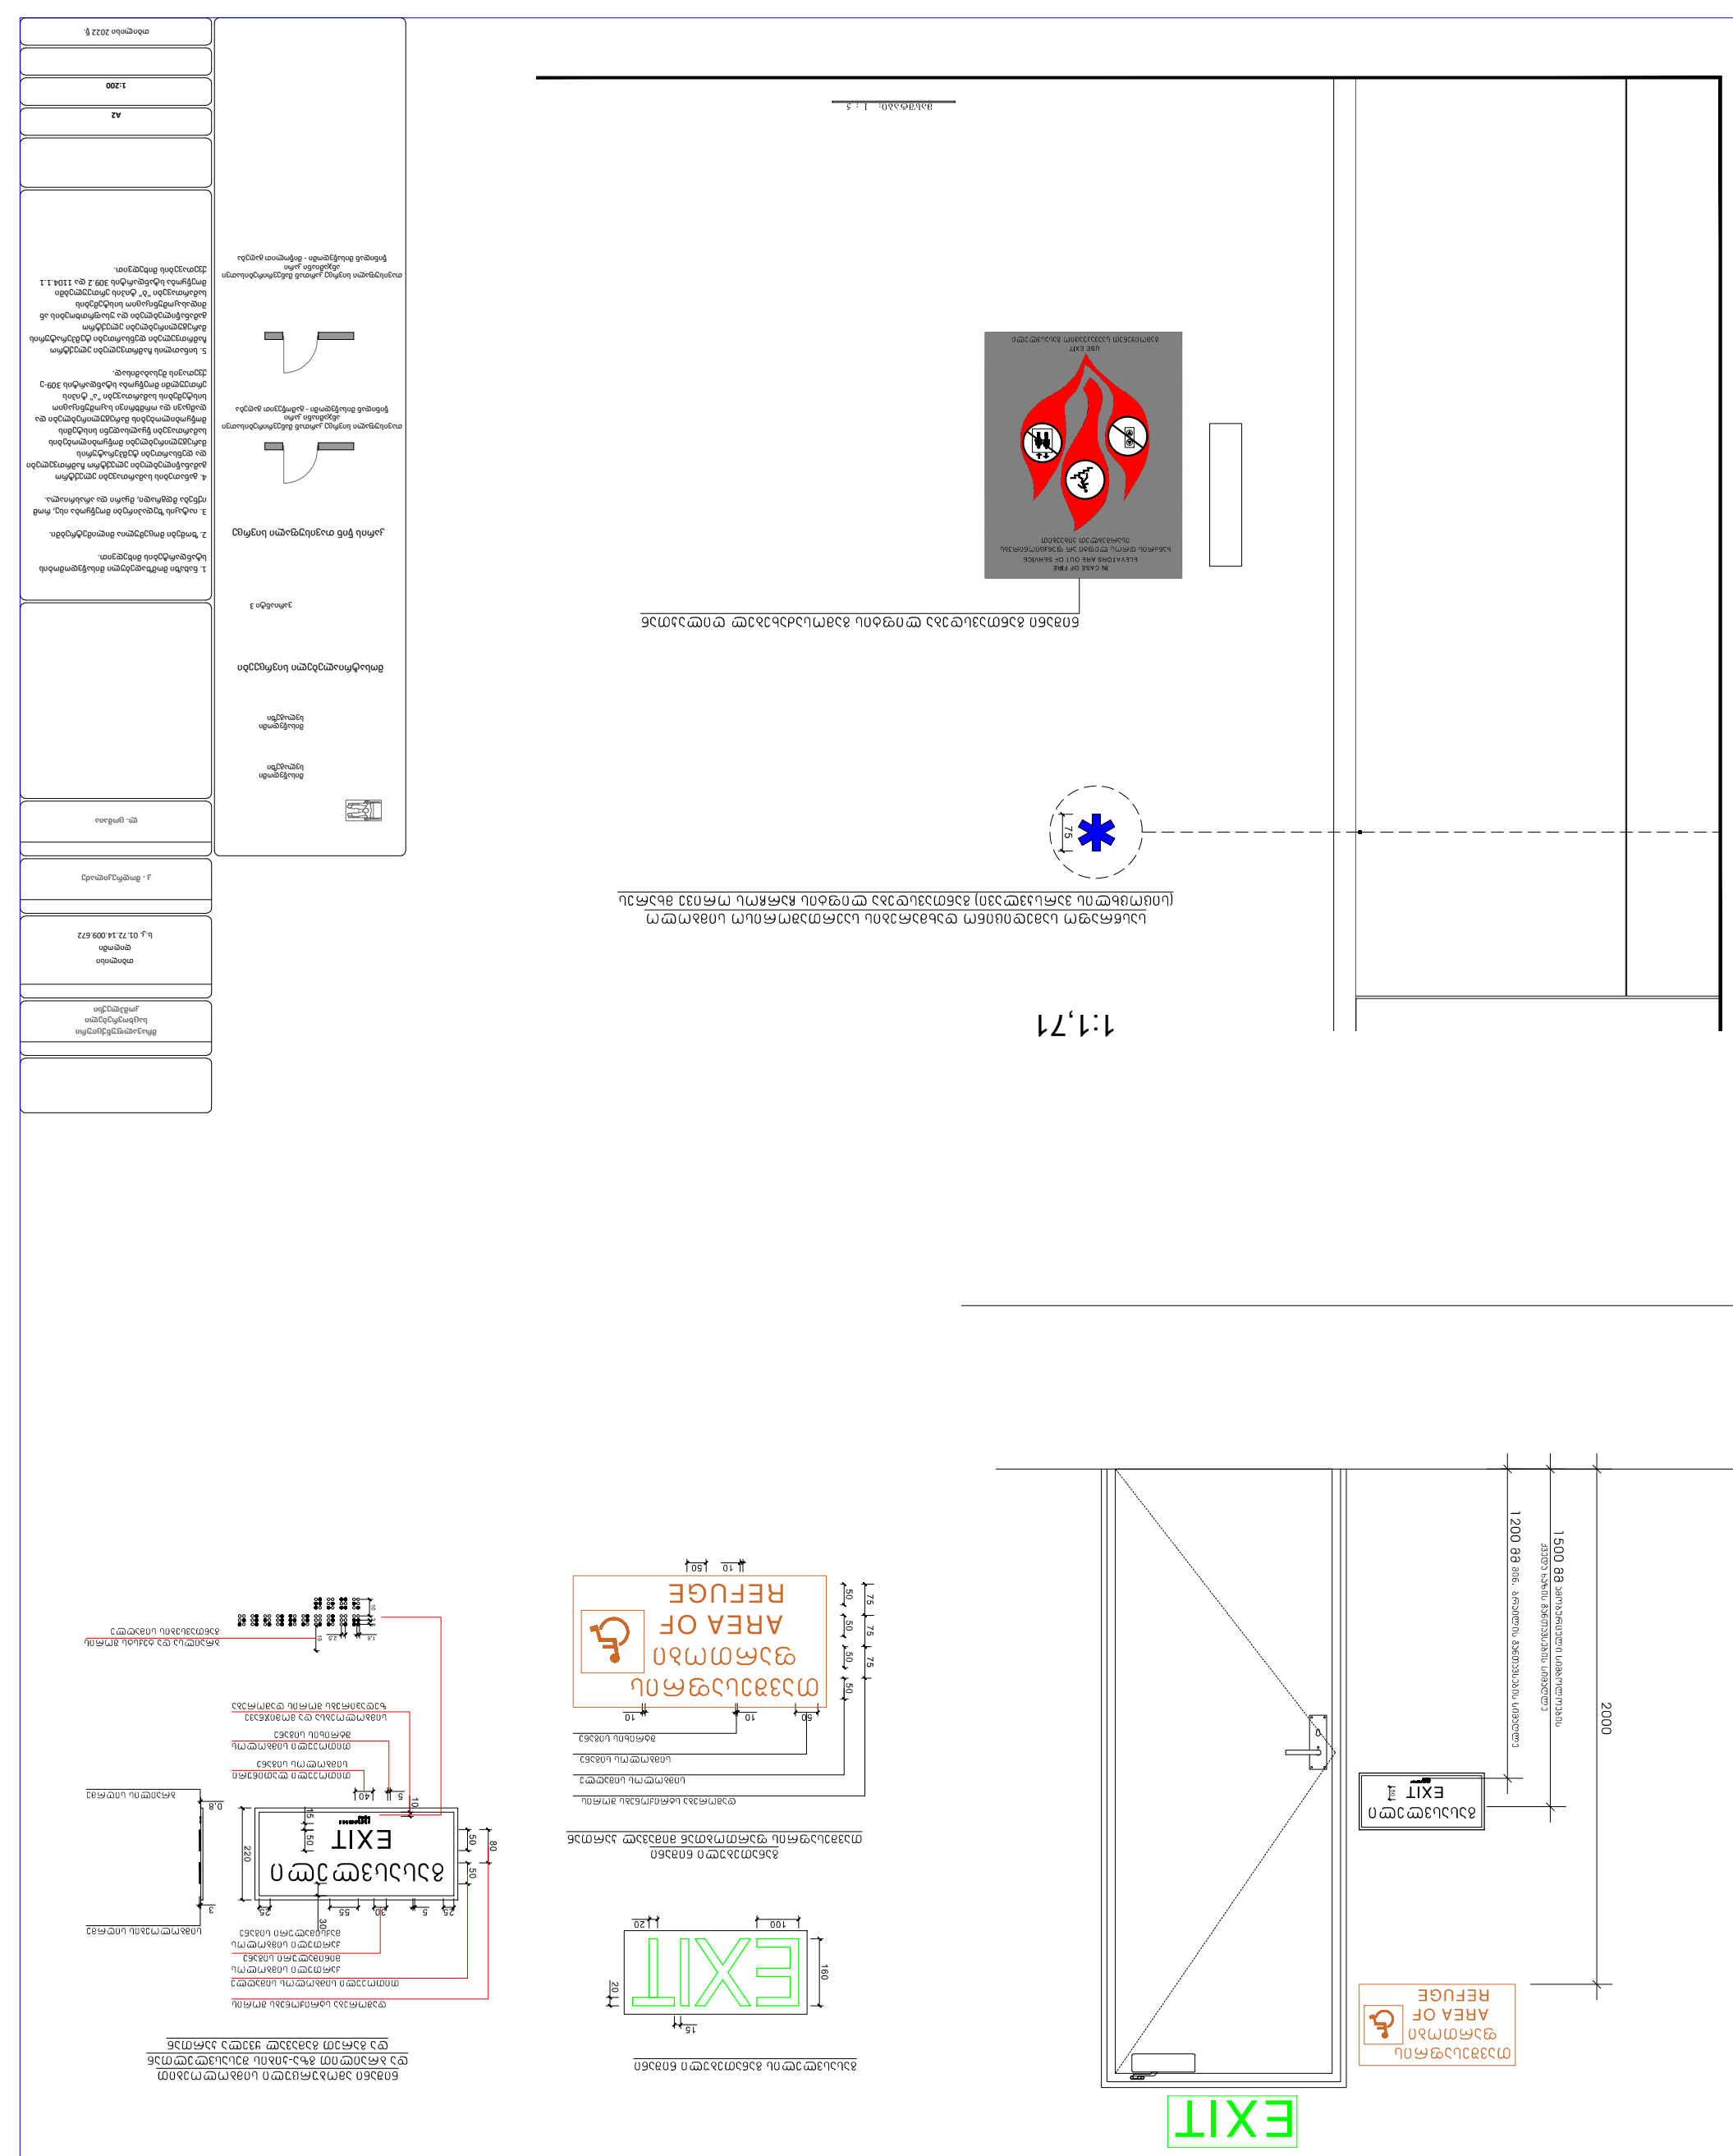
1:1,71
1200 მმ ფიზიკური ბარიერის არარსებობის შემთხვევაში
1500 მმ
2000
EXIT
EXIT
IN CASE OF FIRE
ELEVATORS ARE OUT OF SERVICE
USE EXIT
AREA OF
REFUGE
EXIT
EXIT
EXIT
EXIT
1:5

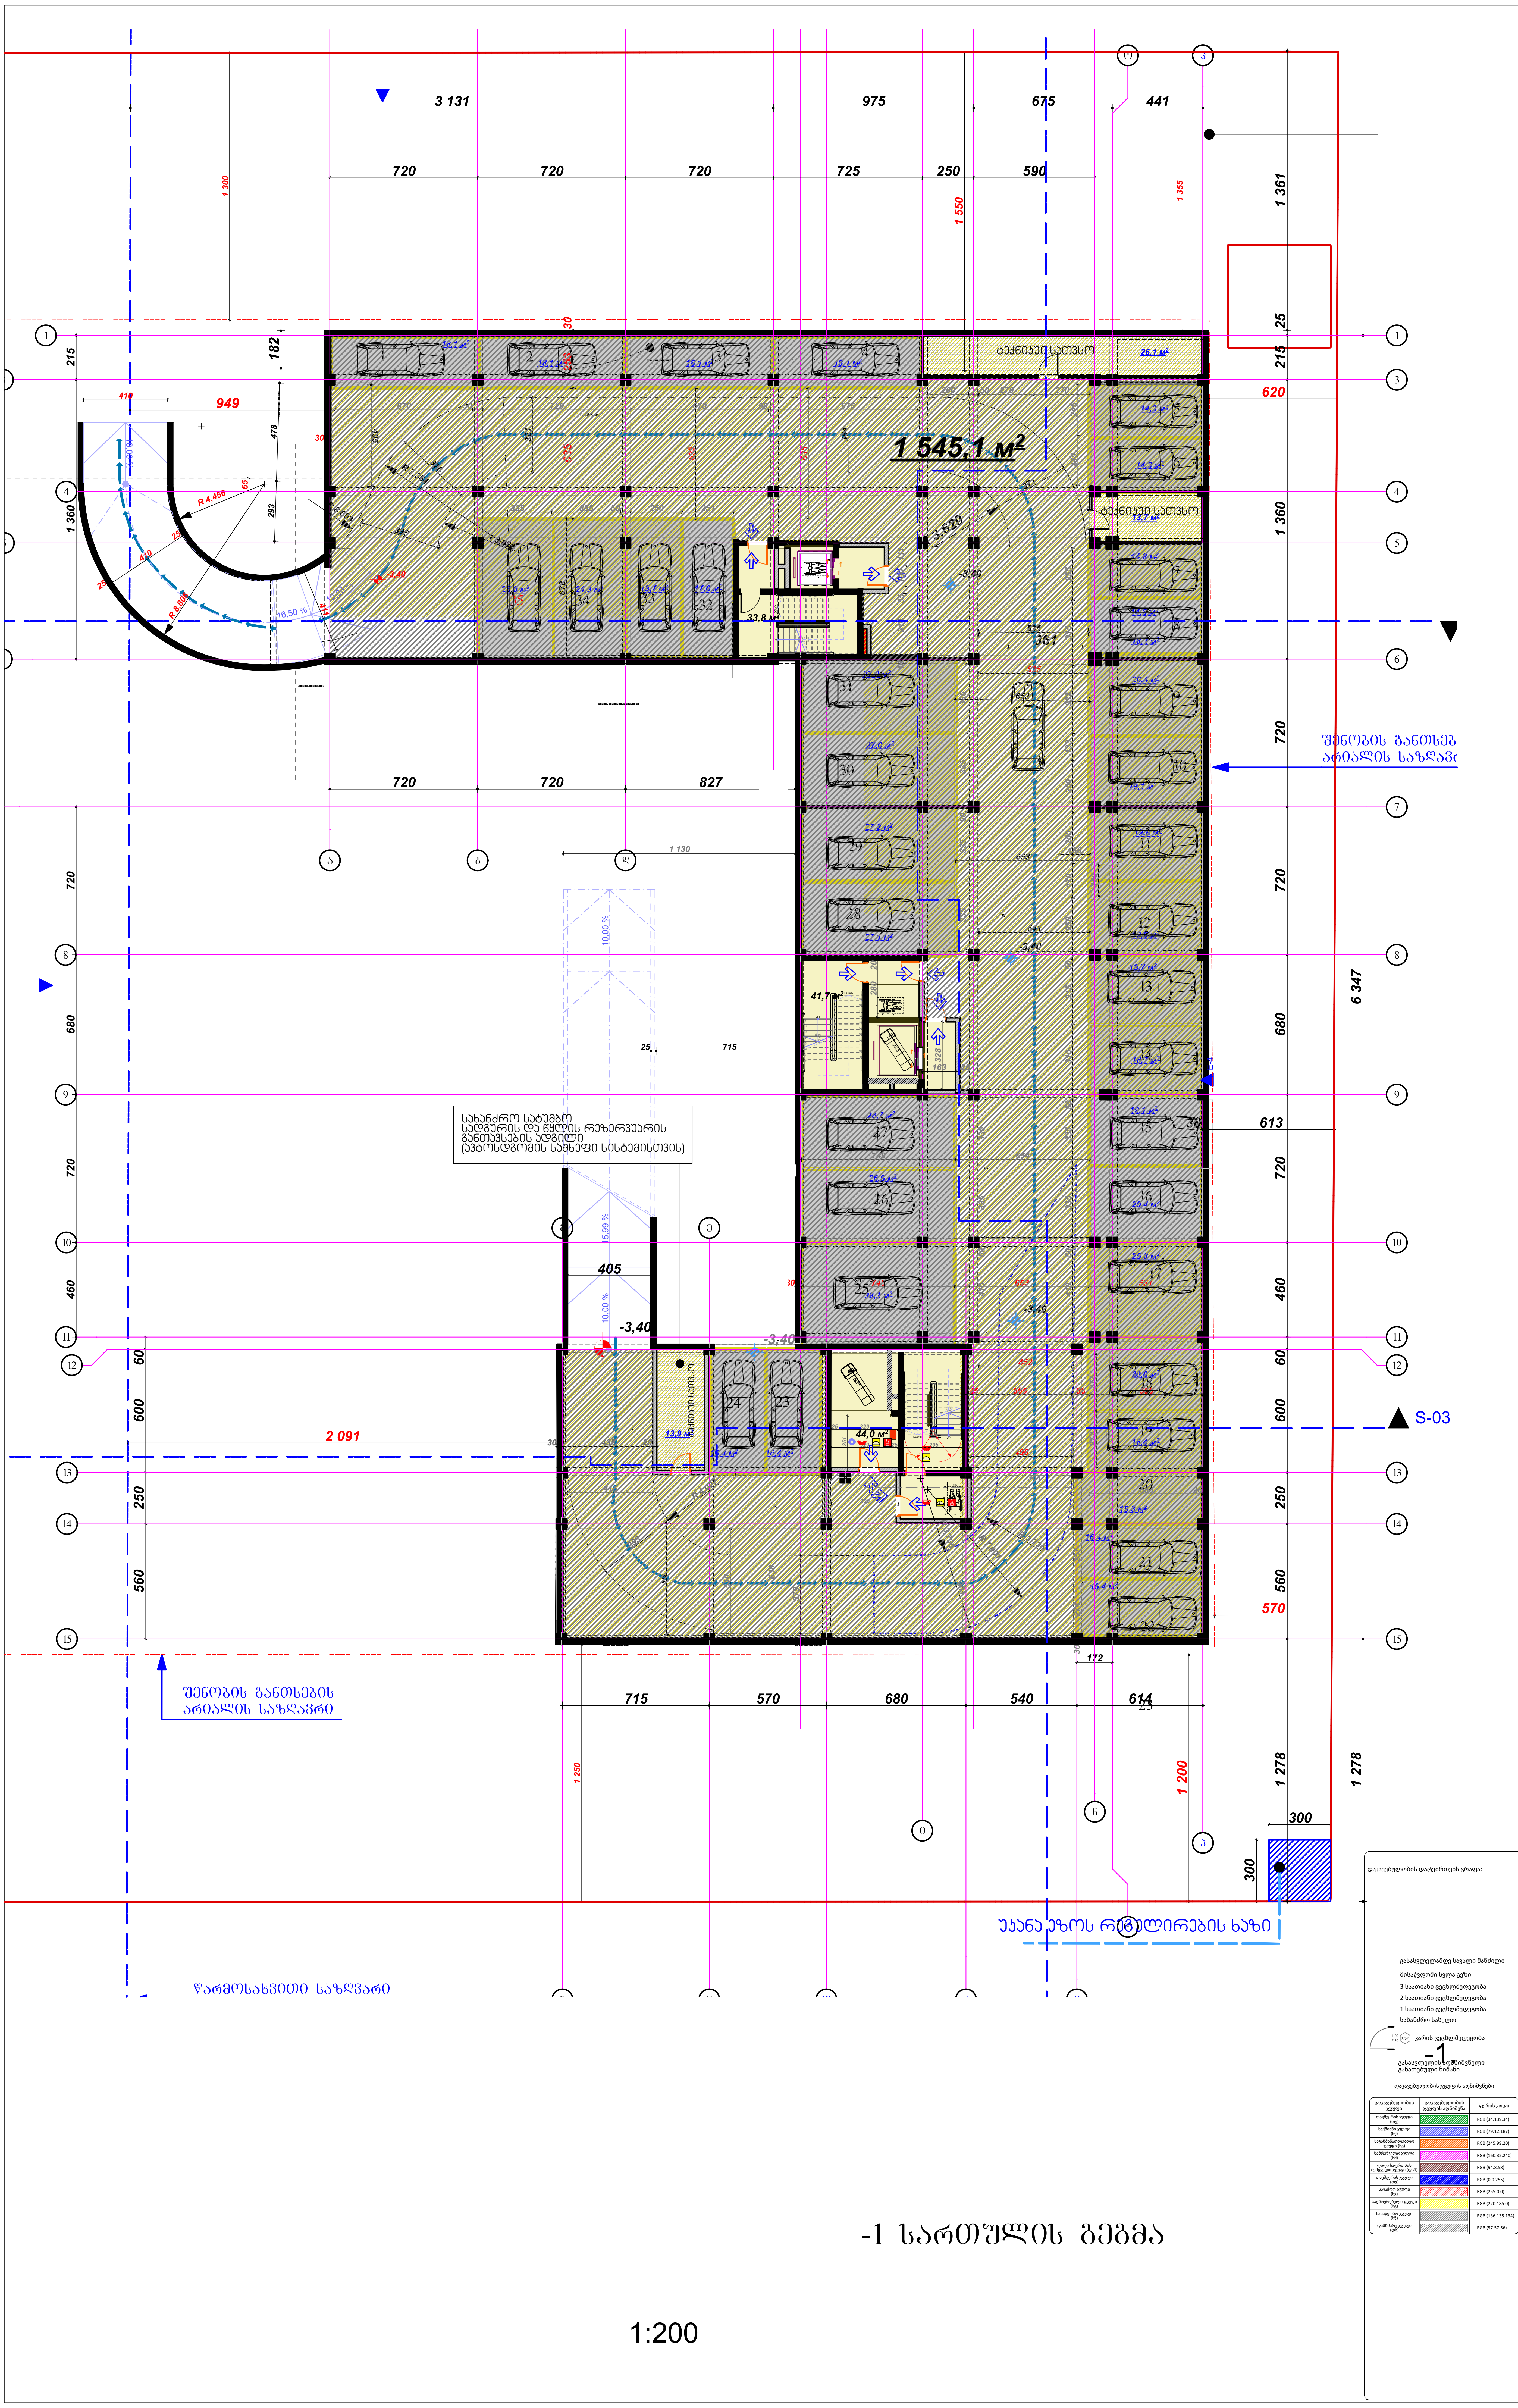

-1 სართულის გეგმა

1:200

მრავალფუნქციური საცხოვრებელი კომპლექსი

თბილისი
დიდუბე
ს.კ.01.72.14.009.672

კ,მოდრეკილაძე

ლ. ცომაია

1. ნახაზი მომზადებული მისაწვდომობის სტანდარტების მიხედვით.

2. ზომები მოცემულია მილიმეტრებში.

3. კონსტრუქციული პროექტის დამუშავებისას დაცული იქნას I-A კონსტრუქციის ტიპის მოთხოვნები.

4. ხანძარსაწინააღმდეგო დაცვის სისტემების საინჟინრო დოკუმენტაცია დამუშავდეს 28.01.16 წ. #41 დადგენილების შესაბამისად.

A2 2

1:200

თბილისი 2022 წ.

I სართულის გეგმა

1:200

მრავალფუნქციური საცხოვრებელი კომპლექსი	
თბილისი ვეძისუბნის ს.კ.01.72.14.009.672	
კ.მოდრეკილაძე	
ლ. ცომაია	
A2 2	
1:200	
თბილისი 2022 წ.	

1. ნახაზი მომზადებული მისაწვდომობის სტანდარტების მიხედვით.
2. ზომები მოცემულია მილიმეტრებში.
3. კონსტრუქციული პროექტის დამუშავებისას დაცული იქნას I-A კონსტრუქციის ტიპის მოთხოვნები.
4. ხანძარსაწინააღმდეგო დაცვის სისტემების საინჟინრო დოკუმენტაცია დამუშავდეს 28.01.16 წ. #41 დადგენილების შესაბამისად.

დაკავებულობის დატვირთვის გრაფა:

გასასვლელამდე სავალი მანძილი
მისაწვდომი სვლა გეზი
3 საათიანი ცეცხლმედეგობა
2 საათიანი ცეცხლმედეგობა
1 საათიანი ცეცხლმედეგობა
სახანძრო სახელო
კარის ცეცხლმედეგობა
გასასვლელის აღმნიშვნელი განათებული ნიშანი

დაკავებულობის ჯგუფის აღნიშნები

დაკავებულობის ჯგუფი	დაკავებულობის ჯგუფის აღნიშნება	ფერის კოდი
თაუნჰაუსის ჯგუფი (თე)		RGB (34.139.34)
საცხოვრებელი ჯგუფი (ბ1)		RGB (79.12.187)
საგანმანათლებლო ჯგუფი (ბ4)		RGB (245.99.20)
სამრეწველო ჯგუფი (ნმ)		RGB (160.32.240)
დიდი საფრთხის შემცველი ჯგუფი (ფხმ)		RGB (94.8.58)
თაუნჰაუსის ჯგუფი (თე)		RGB (0.0.255)
საავარიო ჯგუფი (ნ4)		RGB (255.0.0)
საცხოვრებელი ჯგუფი (ნ1)		RGB (220.185.0)
სასაწყობო ჯგუფი (ნწ)		RGB (136.135.134)
დაზღვარე ჯგუფი (ფნ)		RGB (57.57.56)

Планировка этажа II

Восточный фасад

Восточный фасад

Восточный фасад

Восточный фасад

S-02

S-02

S-03

Экспликация помещений

№	Наименование	Площадь, м²
1	Жилая комната	13,12
2	Жилая комната	12,79
3	Жилая комната	12,79
4	Жилая комната	13,12
5	Жилая комната	12,79
6	Жилая комната	12,79
7	Жилая комната	13,12
8	Жилая комната	12,79
9	Жилая комната	12,79
10	Жилая комната	13,12
11	Жилая комната	12,79
12	Жилая комната	12,79
13	Жилая комната	13,12
14	Жилая комната	12,79
15	Жилая комната	12,79
16	Жилая комната	13,12
17	Жилая комната	12,79
18	Жилая комната	12,79
19	Жилая комната	13,12
20	Жилая комната	12,79
21	Жилая комната	12,79

Ведомость ссылочных и прилагаемых документов

Обозначение	Наименование	Примечание
	Ссылочные документы	
	Прилагаемые документы	

Общие данные

1. Высоты этажей приняты от уровня чистого пола до уровня чистого пола вышележащего этажа.
2. Толщина стен и перегородок указана в проектных размерах.
3. Все размеры даны в миллиметрах, если не указано иное.
4. Высота помещений принята согласно СП 54.13330.2016, п. 6.6.

Условные обозначения

Граница земельного участка

Линия отмостки

Граница здания

Ось несущей стены

Ось перегородки

Дверной проём

Оконный проём

Балконный блок

Лестница

Пандус

Мусоропровод

Вентиляционный канал

Пожарный гидрант

Направление уклона кровли

Примечания

1. Все размеры даны в миллиметрах, если не указано иное.
2. Отметки даны в метрах относительно условного нуля.
3. Привязка осей — к внутренним граням несущих стен.
4. Высота помещений принята согласно СП 54.13330.2016, п. 6.6.

Спецификация элементов

Поз.	Наименование	Кол.	Примечание
1	Плита перекрытия ПК 60.15	12	
2	Плита перекрытия ПК 60.12	8	
3	Перемычка ПР 12-37	24	
4	Перемычка ПР 14-37	16	
5	Лестничный марш ЛМ 28.12.15	4	
6	Лестничная площадка ЛП 28.15	4	
7	Вентблок ВБ 1-30	6	
8	Вентблок ВБ 2-30	4	
9	Плита балконная ПБ 60.10	6	
10	Плита балконная ПБ 60.12	4	

Ведомость отделки помещений

№	Наименование	Пол	Стены	Потолок
1	Жилая комната	Ламинат	Обои	Побелка
2	Жилая комната	Ламинат	Обои	Побелка
Условные обозначения

Обозначение	Наименование	Примечание
	Несущая стена толщиной 300 мм	
	Перегородка толщиной 120 мм	
	Перегородка толщиной 80 мм	
	Оконный проём	
	Дверной проём	
	Балконный блок	
	Лестница	
	Вентиляционный канал	
	Мусоропровод	
	Пожарный гидрант	
	Граница земельного участка	

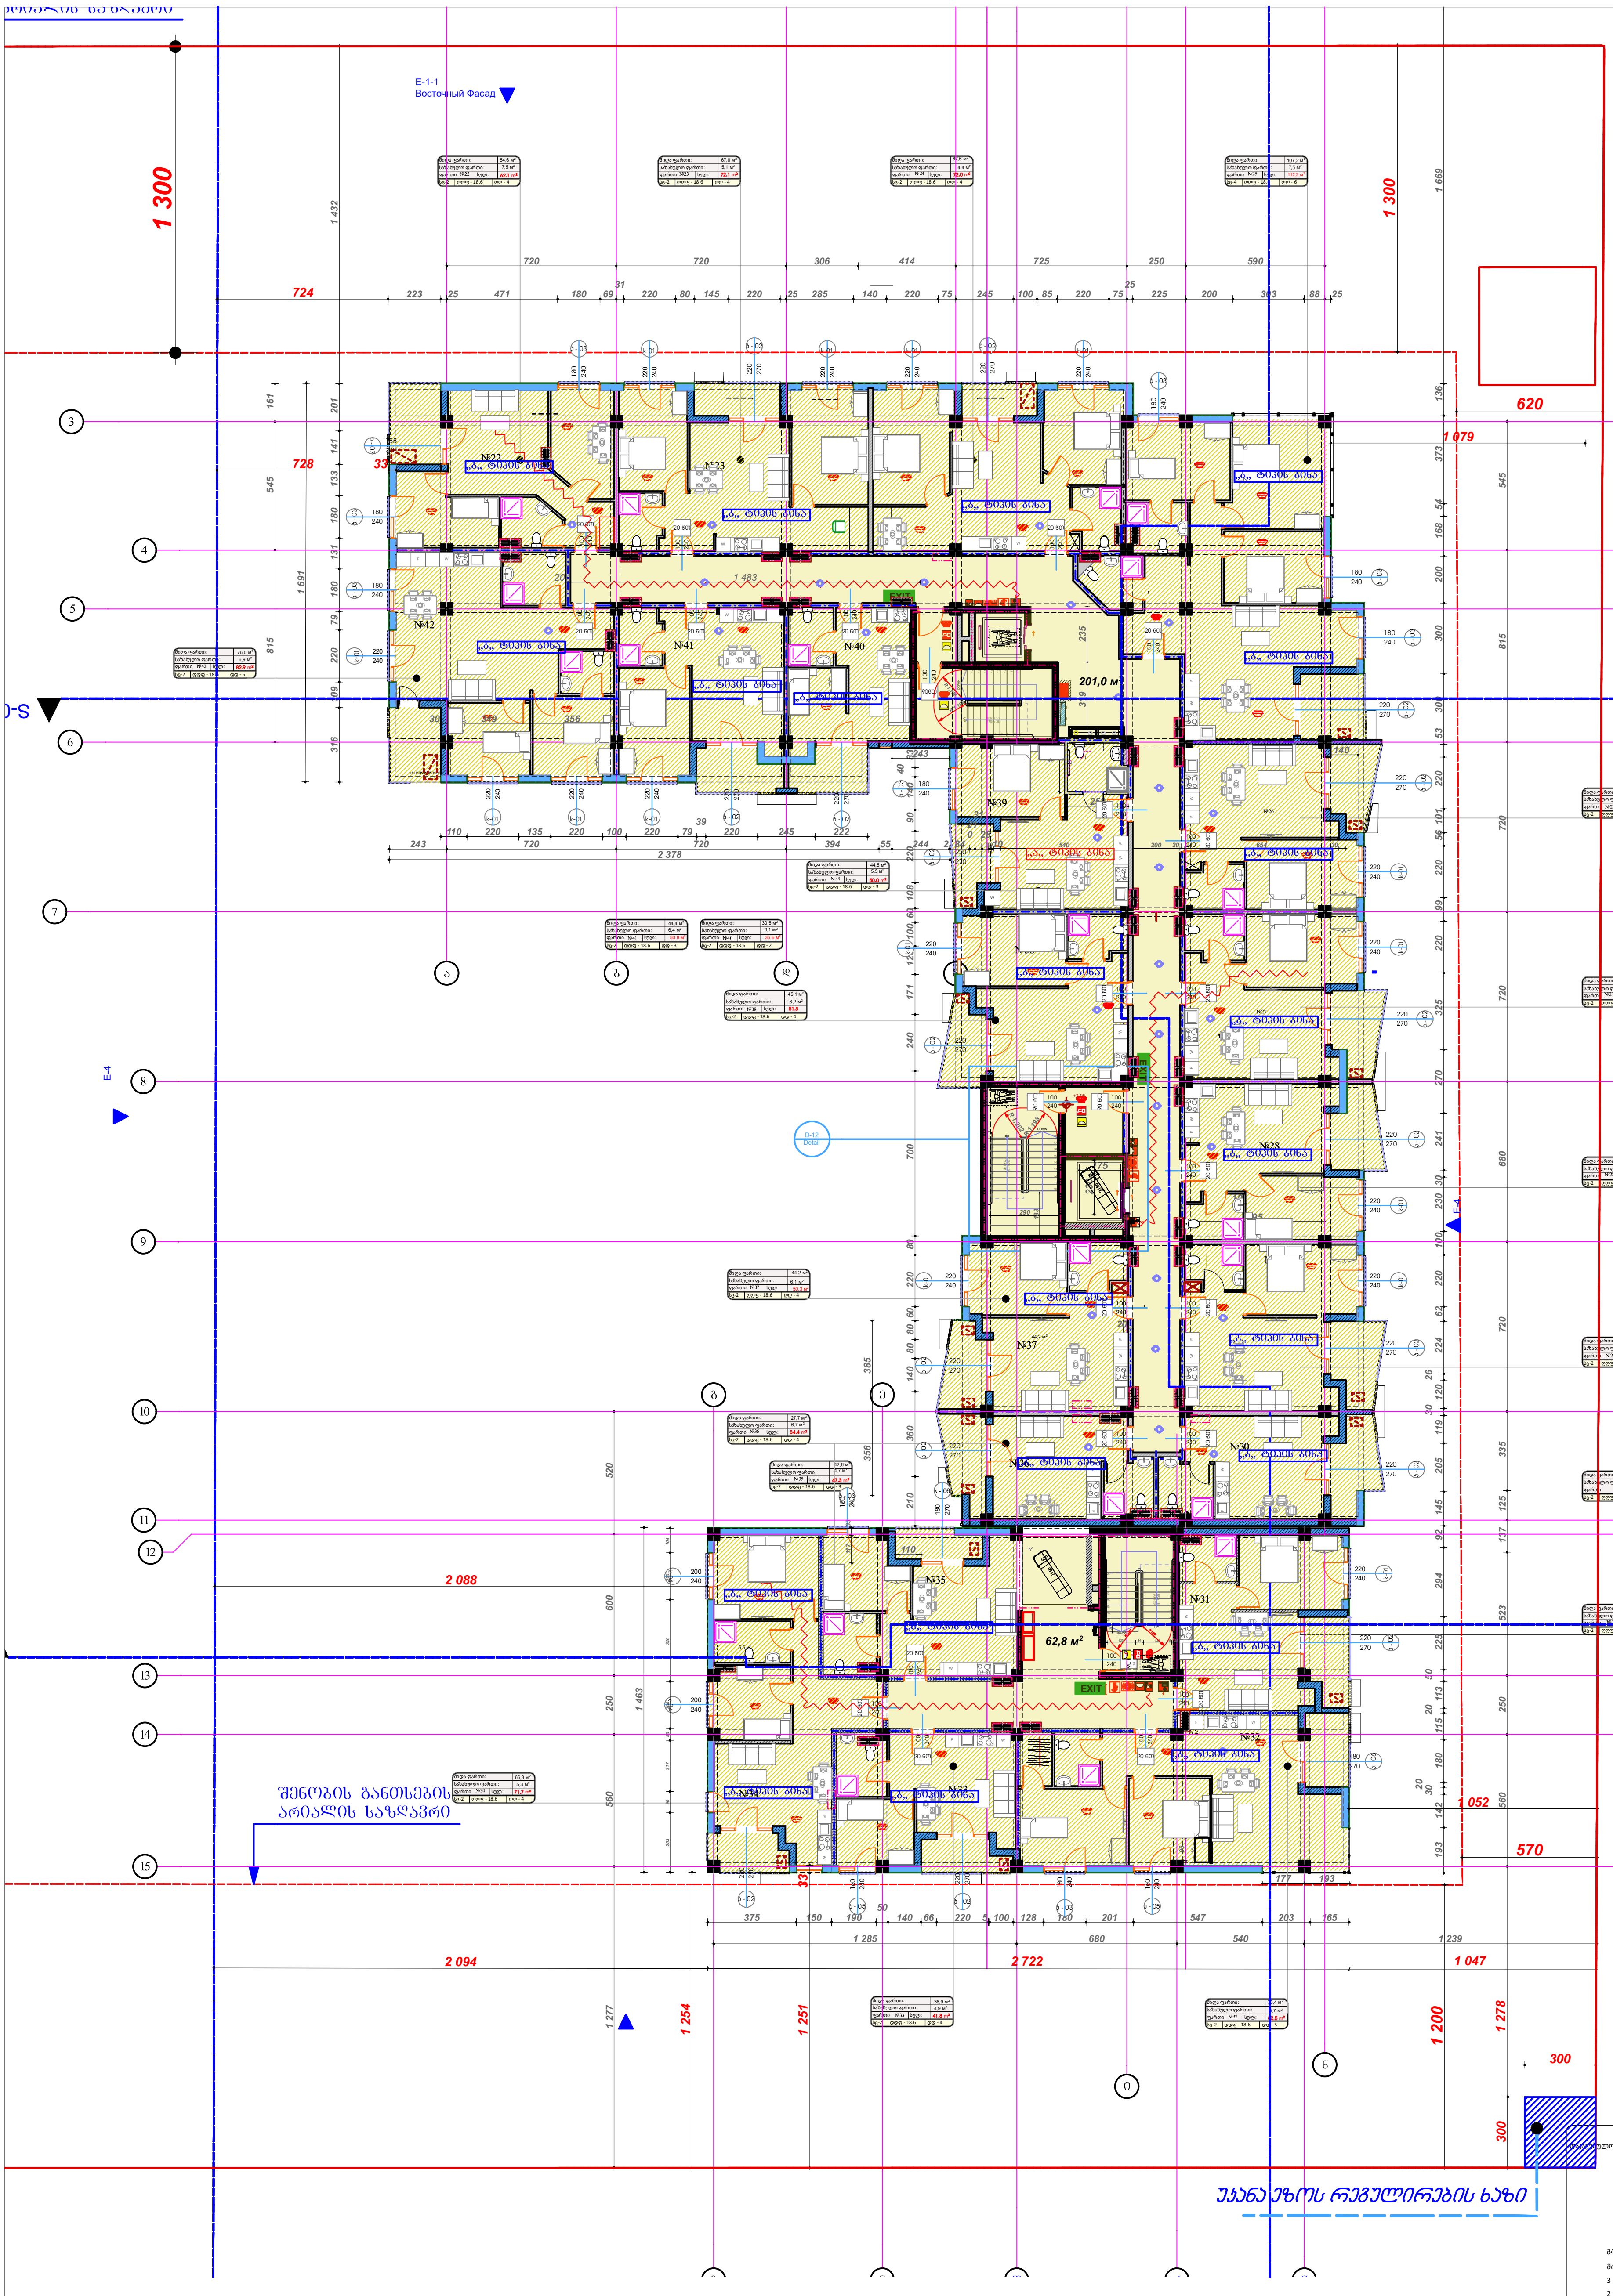

III სართულის გეგმა

დაკავებულობის დატვირთვის გრაფა:

გასასვლელამდე სავალი მანძილი

მისაწვდომი სვლა გეზი

3 საათიანი ცეცხლმედეგობა

2 საათიანი ცეცხლმედეგობა

1 საათიანი ცეცხლმედეგობა

სახანძრო სახელო

კარის ცეცხლმედეგობა

გასასვლელის აღმნიშვნელი განათებული ნიშანი

დაკავებულობის ჯგუფის აღნიშვნები

დაკავებულობის ჯგუფი	დაკავებულობის ჯგუფის აღნიშვნა	ფერის კოდი
თავშეყრის ჯგუფი (თვ)		RGB (34.139.34)
საქმიანი ჯგუფი (სქ)		RGB (79.12.187)
საგანმანათლებლო ჯგუფი (სგ)		RGB (245.99.20)
სამრეწველო ჯგუფი (სმ)		RGB (160.32.240)
დიდი საფრთხის შემცველი ჯგუფი (დსშ)		RGB (94.8.58)
თავშეყრის ჯგუფი (თვ)		RGB (0.0.255)
სავაჭრო ჯგუფი (სვ)		RGB (255.0.0)
საცხოვრებელი ჯგუფი (სც)		RGB (220.185.0)
სასაწყობო ჯგუფი (სწ)		RGB (136.135.134)
დამხმარე ჯგუფი (დხ)		RGB (57.57.56)

1. ნახაზი მომზადებული მისაწვდომობის სტანდარტების მიხედვით.

2. ზომები მოცემულია მილიმეტრებში.

3. კონსტრუქციული პროექტის დამუშავებისას დაცული იქნას I-A კონსტრუქციის ტიპის მოთხოვნები.

4. ხანძარსაწინააღმდეგო დაცვის სისტემების საინჟინრო დოკუმენტაცია დამუშავდეს 28.01.16 წ. #41 დადგენილების შესაბამისად.

მრავალფუნქციური საცხოვრებელი კომპლექსი

თბილისი
დიღომი
ს.კ.01.72.14.009.672

კ.მოდრეკილაძე

ლ. ცომაია

A2 2

1:200

თბილისი 2022 წ.

IV Цокольный этаж

Экспликация помещений

№	Наименование	Площадь, м²
1	Тамбур	3,6
2	Тамбур	3,6
Ведомость отделки помещений

Наименование помещения	Материал, производитель, артикул	Толщина, мм
Тамбур	Керамогранит, Kerama Marazzi, SG-1234	10
Коридор	Керамогранит, Kerama Marazzi, SG-1234	10
Санузел	Керамогранит, Kerama Marazzi, SG-1234	10
Лестничная клетка	Керамогранит, Kerama Marazzi, SG-1234	10
Комната	Керамогранит, Kerama Marazzi, SG-1234	10
Кухня	Керамогранит, Kerama Marazzi, SG-1234	10
Балкон	Керамогранит, Kerama Marazzi, SG-1234	10
Лоджия	Керамогранит, Kerama Marazzi, SG-1234	10
Терраса	Керамогранит, Kerama Marazzi, SG-1234	10
Крыльцо	Керамогранит, Kerama Marazzi, SG-1234	10
Пандус	Керамогранит, Kerama Marazzi, SG-1234	10
Подвал	Керамогранит, Kerama Marazzi, SG-1234	10
Чердак	Керамогранит, Kerama Marazzi, SG-1234	10
Технический этаж	Керамогранит, Kerama Marazzi, SG-1234	10
Гараж	Керамогранит, Kerama Marazzi, SG-1234	10
Мастерская	Керамогранит, Kerama Marazzi, SG-1234	10
Офис	Керамогранит, Kerama Marazzi, SG-1234	10
Магазин	Керамогранит, Kerama Marazzi, SG-1234	10
Кафе	Керамогранит, Kerama Marazzi, SG-1234	10
Ресторан	Керамогранит, Kerama Marazzi, SG-1234	10
Столовая	Керамогранит, Kerama Marazzi, SG-1234	10
Ателье	Керамогранит, Kerama Marazzi, SG-1234	10
Парикмахерская	Керамогранит, Kerama Marazzi, SG-1234	10
Салон красоты	Керамогранит, Kerama Marazzi, SG-1234	10
Косметический кабинет	Керамогранит, Kerama Marazzi, SG-1234	10
Массажный кабинет	Керамогранит, Kerama Marazzi, SG-1234	10
Солярий	Керамогранит, Kerama Marazzi, SG-1234	10
Тренажерный зал	Керамогранит, Kerama Marazzi, SG-1234	10
Фитнес-центр	Керамогранит, Kerama Marazzi, SG-1234	10
Аэробика	Керамогранит, Kerama Marazzi, SG-1234	10
Йога	Керамогранит, Kerama Marazzi, SG-1234	10
Пилатес	Керамогранит, Kerama Marazzi, SG-1234	10
Танцевальный зал	Керамогранит, Kerama Marazzi, SG-1234	10
Балетный зал	Керамогранит, Kerama Marazzi, SG-1234	10
Репетиционный зал	Керамогранит, Kerama Marazzi, SG-1234	10
Студия звукозаписи	Керамогранит, Kerama Marazzi, SG-1234	10
Аппаратная	Керамогранит, Kerama Marazzi, SG-1234	10
Монтажная	Керамогранит, Kerama Marazzi, SG-1234	10
Операторская	Керамогранит, Kerama Marazzi, SG-1234	10
Режиссерская	Керамогранит, Kerama Marazzi, SG-1234	10
Гримерная	Керамогранит, Kerama Marazzi, SG-1234	10
Костюмерная	Керамогранит, Kerama Marazzi, SG-1234	10
Реквизиторская	Керамогранит, Kerama Marazzi, SG-1234	10
Декорационная	Керамогранит, Kerama Marazzi, SG-1234	10
Склад декораций	Керамогранит, Kerama Marazzi, SG-1234	10
Склад реквизита	Керамогранит, Kerama Marazzi, SG-1234	10
Склад костюмов	Керамогранит, Kerama Marazzi, SG-1234	10
Склад обуви	Керамогранит, Kerama Marazzi, SG-1234	10
Склад головных уборов	Керамогранит, Kerama Marazzi, SG-1234	10
Склад аксессуаров	Керамогранит, Kerama Marazzi, SG-1234	10
Склад ювелирных изделий	Керамогранит, Kerama Marazzi, SG-1234	10
Склад спортивных судейских спасательных групп	Керамогранит, Kerama Marazzi, SG-1234	10
Склад спортивных судейских спасательных звеньев	Керамогранит, Kerama Marazzi, SG-1234	10

Экспликация полов

Наименование помещения	Тип пола	Материал, производитель, артикул	Толщина, мм
Тамбур	1	Керамогранит, Kerama Marazzi, SG-1234	10
Коридор	1	Керамогранит, Kerama Marazzi, SG-1234	10
Санузел	2	Керамогранит, Kerama Marazzi, SG-1234	10
Лестничная клетка	1	Керамогранит, Kerama Marazzi, SG-1234	10
Комната	1	Керамогранит, Kerama Marazzi, SG-1234	10
Кухня	1	Керамогранит, Kerama Marazzi, SG-1234	10
Балкон	3	Керамогранит, Kerama Marazzi, SG-1234	10
Лоджия	3	Керамогранит, Kerama Marazzi, SG-1234	10
Терраса	3	Керамогранит, Kerama Marazzi, SG-1234	10
Крыльцо	3	Керамогранит, Kerama Marazzi, SG-1234	10
Пандус	3	Керамогранит, Kerama Marazzi, SG-1234	10
Подвал	4	Керамогранит, Kerama Marazzi, SG-1234	10
Чердак	4	Керамогранит, Kerama Marazzi, SG-1234	10
Технический этаж	4	Керамогранит, Kerama Marazzi, SG-1234	10
Гараж	4	Керамогранит, Kerama Marazzi, SG-1234	10
Мастерская	1	Керамогранит, Kerama Marazzi, SG-1234	10
Офис	1	Керамогранит, Kerama Marazzi, SG-1234	10
Магазин	1	Керамогранит, Kerama Marazzi, SG-1234	10
Кафе	1	Керамогранит, Kerama Marazzi, SG-1234	10
Ресторан	1	Керамогранит, Kerama Marazzi, SG-1234	10
Столовая	1	Керамогранит, Kerama Marazzi, SG-1234	10
Буфет	1	Керамогранит, Kerama Marazzi, SG-1234	10
Бар	1	Керамогранит, Kerama Marazzi, SG-1234	10
Клуб	1	Керамогранит, Kerama Marazzi, SG-1234	10
Библиотека	1	Керамогранит, Kerama Marazzi, SG-1234	10
Музей	1	Керамогранит, Kerama Marazzi, SG-1234	10
Выставочный зал	1	Керамогранит, Kerama Marazzi, SG-1234	10
Галерея	1	Керамогранит, Kerama Marazzi, SG-1234	10
Театр	1	Керамогранит, Kerama Marazzi, SG-1234	10
Кинотеатр	1	Керамогранит, Kerama Marazzi, SG-1234	10
Концертный зал	1	Керамогранит, Kerama Marazzi, SG-1234	10
Цирк	1	Керамогранит, Kerama Marazzi, SG-1234	10
Спортивный зал	1	Керамогранит, Kerama Marazzi, SG-1234	10
Бассейн	2	Керамогранит, Kerama Marazzi, SG-1234	10
Сауна	2	Керамогранит, Kerama Marazzi, SG-1234	10
Баня	2	Керамогранит, Kerama Marazzi, SG-1234	10
Прачечная	1	Керамогранит, Kerama Marazzi, SG-1234	10
Химчистка	1	Керамогранит, Kerama Marazzi, SG-1234	10
Ателье	1	Керамогранит, Kerama Marazzi, SG-1234	10
Парикмахерская	1	Керамогранит, Kerama Marazzi, SG-1234	10
Салон красоты	1	Керамогранит, Kerama Marazzi, SG-1234	10
Косметический кабинет	1	Керамогранит, Kerama Marazzi, SG-1234	10
Массажный кабинет	1	Керамогранит, Kerama Marazzi, SG-1234	10
Солярий	1	Керамогранит, Kerama Marazzi, SG-1234	10
Тренажерный зал	1	Керамогранит, Kerama Marazzi, SG-1234	10
Фитнес-центр	1	Керамогранит, Kerama Marazzi, SG-1234	10
Аэробика	1	Керамогранит, Kerama Marazzi, SG-1234	10
Йога	1	Керамогранит, Kerama Marazzi, SG-1234	10
Пилатес	1	Керамогранит, Kerama Marazzi, SG-1234	10
Танцевальный зал	1	Керамогранит, Kerama Marazzi, SG-1234	10
Балетный зал	1	Керамогранит, Kerama Marazzi, SG-1234	10
Репетиционный зал	1	Керамогранит, Kerama Marazzi, SG-1234	10
Студия звукозаписи	1	Керамогранит, Kerama Marazzi, SG-1234	10
Аппаратная	1	Керамогранит, Kerama Marazzi, SG-1234	10
Монтажная	1	Керамогранит, Kerama Marazzi, SG-1234	10
Операторская	1	Керамогранит, Kerama Marazzi, SG-1234	10
Режиссерская	1	Керамогранит, Kerama Marazzi, SG-1234	10
Гримерная	1	Керамогранит, Kerama Marazzi, SG-1234	10
Костюмерная	1	Керамогранит, Kerama Marazzi, SG-1234	10
Реквизиторская	1	Керамогранит, Kerama Marazzi, SG-1234	10
Декорационная	1	Керамогранит, Kerama Marazzi, SG-1234	10
Склад декораций	1	Керамогранит, Kerama Marazzi, SG-1234	10
Склад реквизита	1	Керамогранит, Kerama Marazzi, SG-1234	10
Склад костюмов	1	Керамогранит, Kerama Marazzi, SG-1234	10
Склад обуви	1	Керамогранит, Kerama Marazzi, SG-1234	10
Склад головных уборов	1	Керамогранит, Kerama Marazzi, SG-1234	10
Склад аксессуаров	1	Керамогранит, Kerama Marazzi, SG-1234	10
Склад ювелирных изделий	1	Керамогранит, Kerama Marazzi, SG-1234	10
Склад часов	1	Керамогранит, Kerama Marazzi, SG-1234	10
Склад очков	1	Керамогранит, Kerama Marazzi, SG-1234	10
Склад сумок	1	Керамогранит, Kerama Marazzi, SG-1234	10
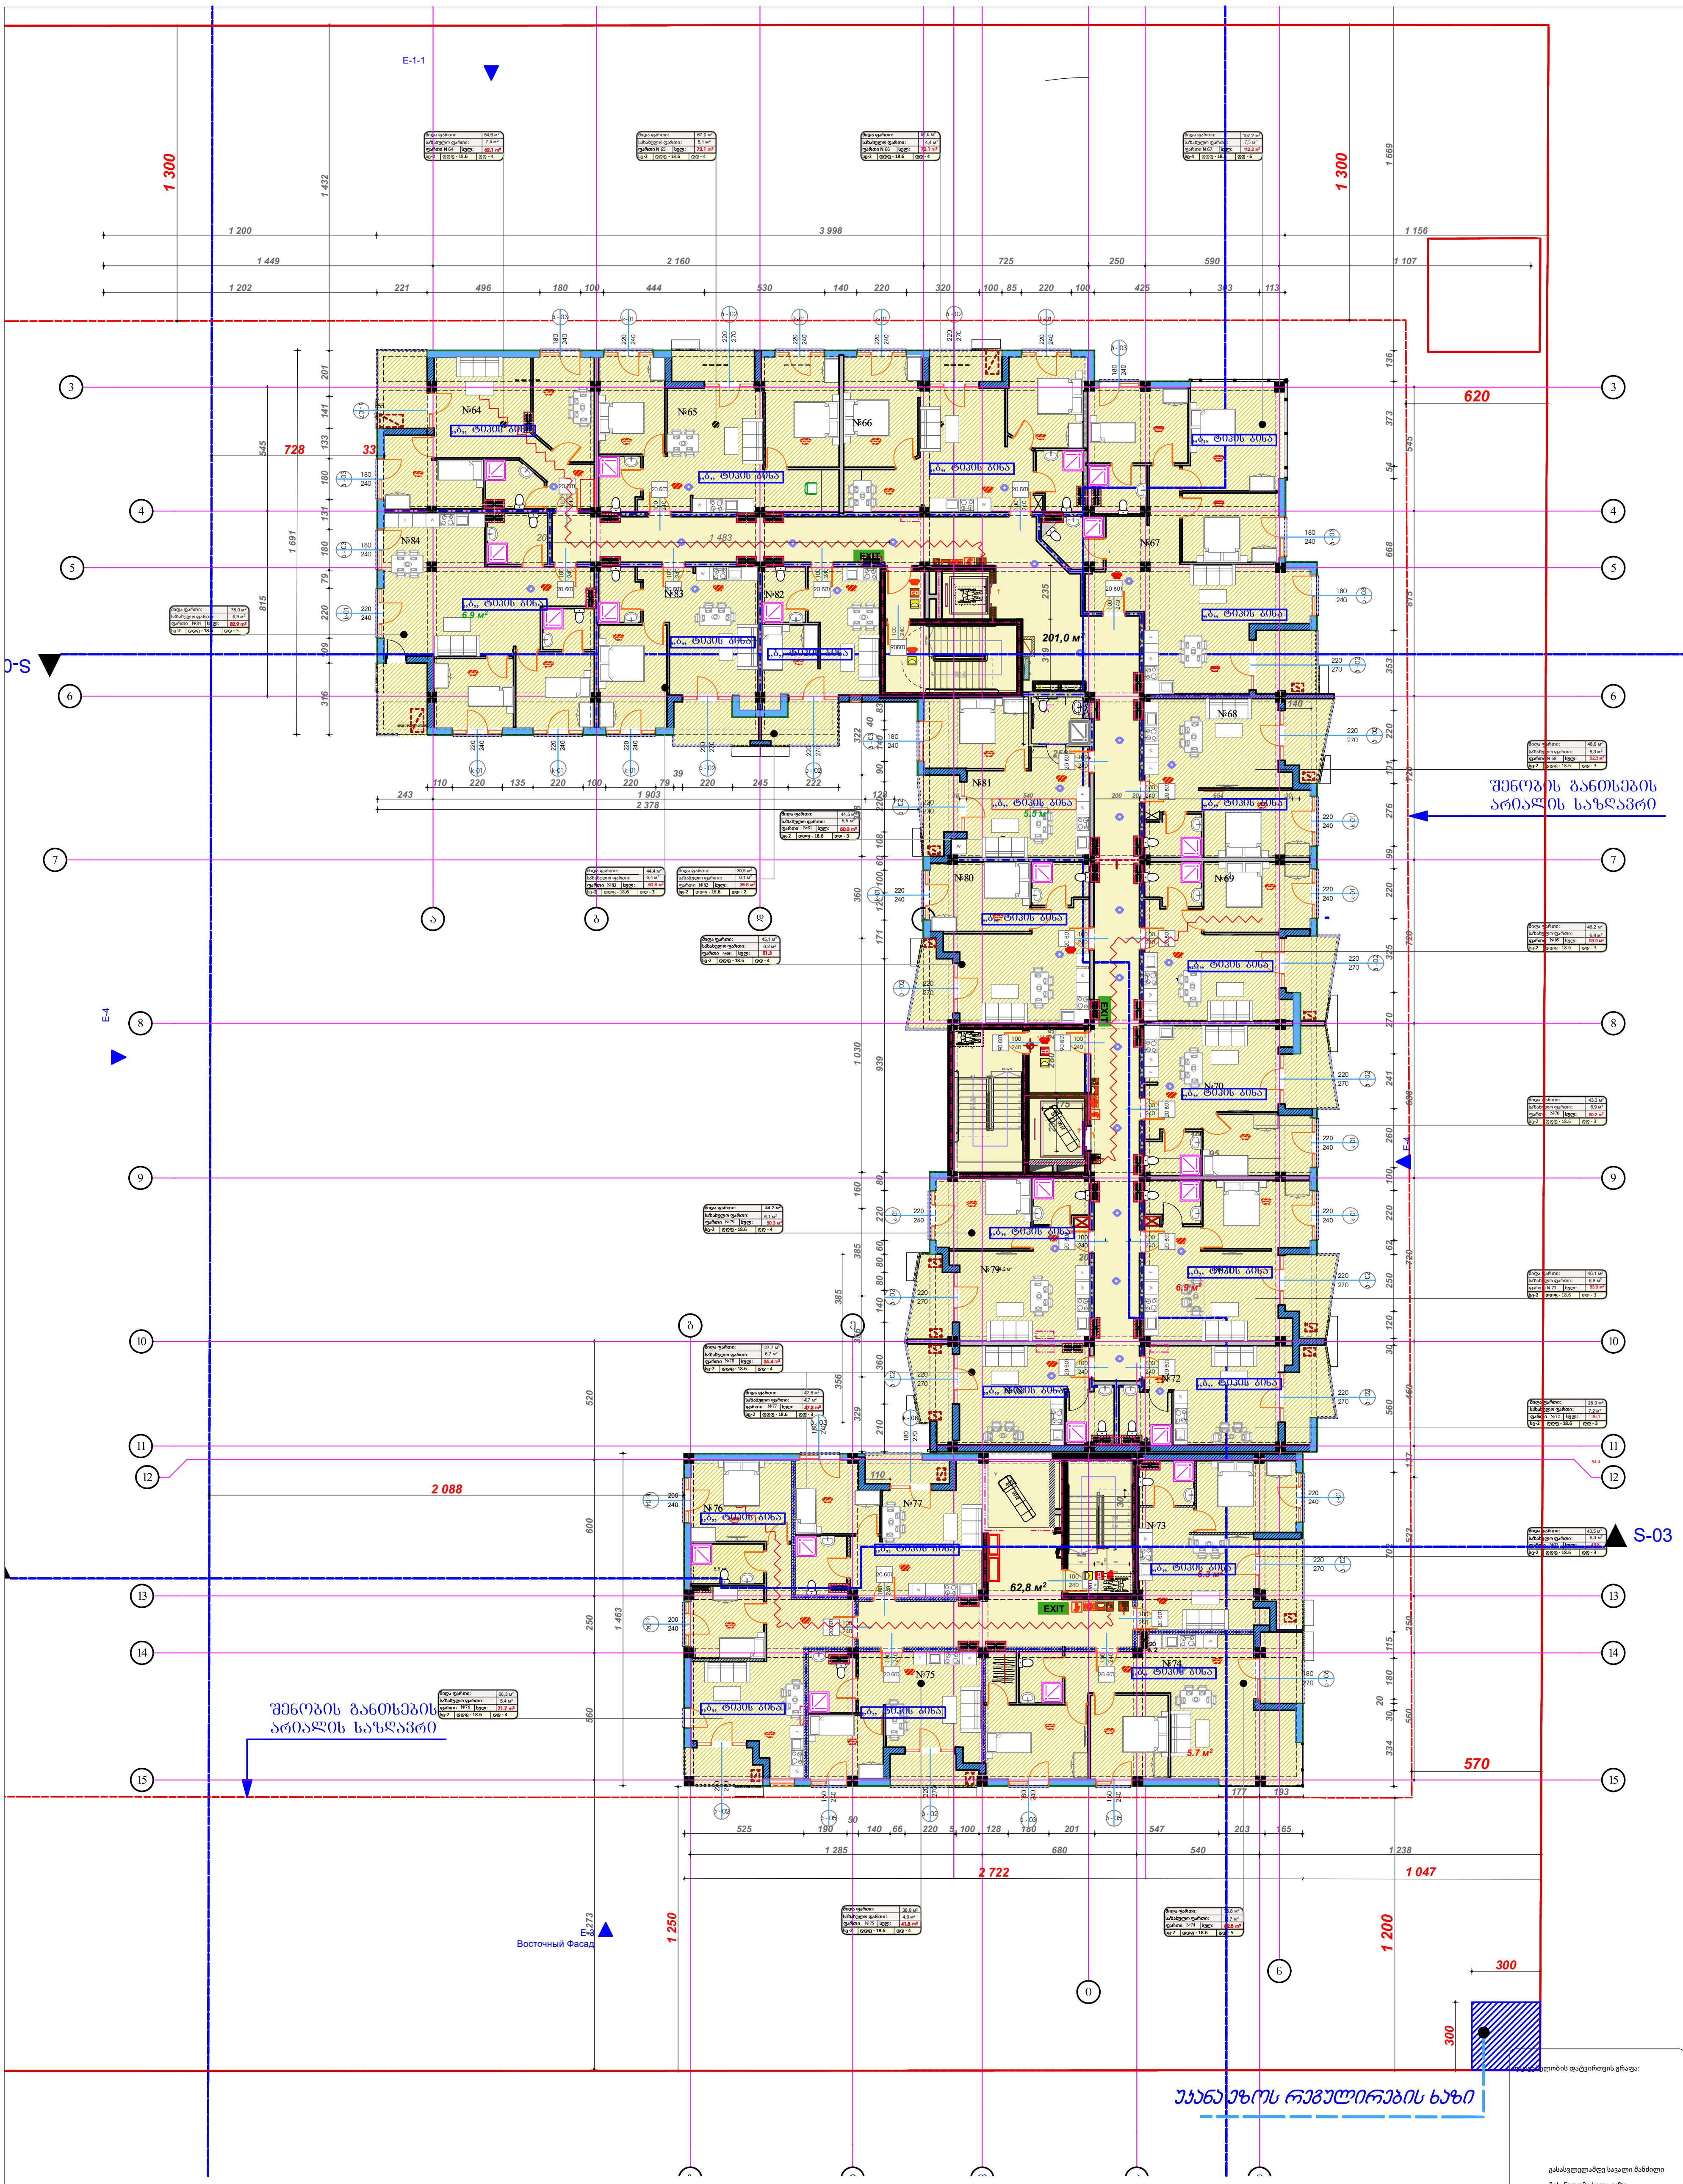

V სართულის გეგმა

დაკავებულობის დატვირთვის გრაფა:

გასასვლელამდე სავალი მანძილი

მისაწვდომი სვლა გეზი

3 საათიანი ცეცხლმედეგობა

2 საათიანი ცეცხლმედეგობა

1 საათიანი ცეცხლმედეგობა

სახანძრო სახელო

კარის ცეცხლმედეგობა

გასასვლელის აღმნიშვნელი განათებული ნიშანი

დაკავებულობის ჯგუფის აღნიშვნები

დაკავებულობის ჯგუფი	დაკავებულობის ჯგუფის აღნიშვნა	ფერის კოდი
თავშეყრის ჯგუფი (თვ)		RGB (34.139.34)
საქმიანი ჯგუფი (ბქ)		RGB (79.12.187)
საგანმანათლებლო ჯგუფი (სგ)		RGB (245.99.20)
სამრეწველო ჯგუფი (სმ)		RGB (160.32.240)
ღიადი საფრთხის შემცველი ჯგუფი (დსშ)		RGB (94.8.58)
თავშეყრის ჯგუფი (თვ)		RGB (0.0.255)
სავაჭრო ჯგუფი (სვ)		RGB (255.0.0)
საცხოვრებელი ჯგუფი (სც)		RGB (220.185.0)
სასაწყობო ჯგუფი (სწ)		RGB (136.135.134)
დამხმარე ჯგუფი (დხ)		RGB (57.57.56)

1. ნახაზი მომზადებული მისაწვდომობის სტანდარტების მიხედვით.

2. ზომები მოცემულია მილიმეტრებში.

3. კონსტრუქციული პროექტის დამუშავებისას დაცული იქნას I-A კონსტრუქციის ტიპის მოთხოვნები.

4. ხანძარსაწინააღმდეგო დაცვის სისტემების საინჟინრო დოკუმენტაცია დამუშავდეს 28.01.16 წ. #41 დადგენილების შესაბამისად.

მრავალფუნქციური საცხოვრებელი კომპლექსი

თბილისი
დიღომი
ს.კ.01.72.14.009.672

კ.მოდრეკილაძე

ლ. ცომაია

A2 2

1:200

თბილისი 2022 წ.

VI Цоколь. Фундаменты

1:200

Изм.	Кол.уч.
Разраб.	Проверил
Н.контр.	ГИП
АР 2	
1:200	
Формат А1	

Примечания:

1. Бетон фундаментов принят по проекту КЖ.
2. Гидроизоляция фундаментов выполнить обмазочной битумной мастикой в два слоя по холодному грунтовочному битумному праймеру.
3. Отмостка шириной 1,0 м выполнить из бетона В15 по щебеночному основанию.
4. Вентиляционные продухи в цоколе см. архитектурные чертежи.

Условные обозначения:

- Граница фундаментов
- Ось несущей стены
- Ось колонны
- Ось пилона
- Монолитная железобетонная плита
- Монолитная железобетонная стена
- Монолитная железобетонная колонна
- Монолитная железобетонная балка
- Монолитная железобетонная лестница
- Монолитная железобетонная диафрагма
- Монолитная железобетонная пилон
- Монолитная железобетонная перемычка
- Монолитная железобетонная подпорная стена
- Монолитная железобетонная фундаментная плита
- Монолитная железобетонная ростверк
- Монолитная железобетонная фундамент
- Монолитная железобетонная приямок
- Монолитная железобетонная отмостка
- Монолитная железобетонная пандус
- Монолитная железобетонная ступени
- Монолитная железобетонная площадка
- Монолитная железобетонная парапет
- Монолитная железобетонная козырек
- Монолитная железобетонная навес
- Монолитная железобетонная кабельный стул
- Монолитная железобетонная кабельный диван
- Монолитная железобетонная кабельный кресло
- Монолитная железобетонная кабельный стол
- Монолитная железобетонная кабельный стул
- Монолитная железобетонная кабельный диван
- Монолитная железобетонная кабельный кресло

Изм.	Кол.уч.	Лист	№ док.	Подп.	Дата
Разраб.					
Проверил					
Н.контр.					
ГИП					

Цоколь. Фундаменты

Стадия | Лист | Листов
Р | 72 | 14.009.672

ООО "ПроектСтройИнвест"

Инв.№ подл. | Подп. и дата | Взам.инв.№

Копировал | Формат А1

VII სართულის გეგმა

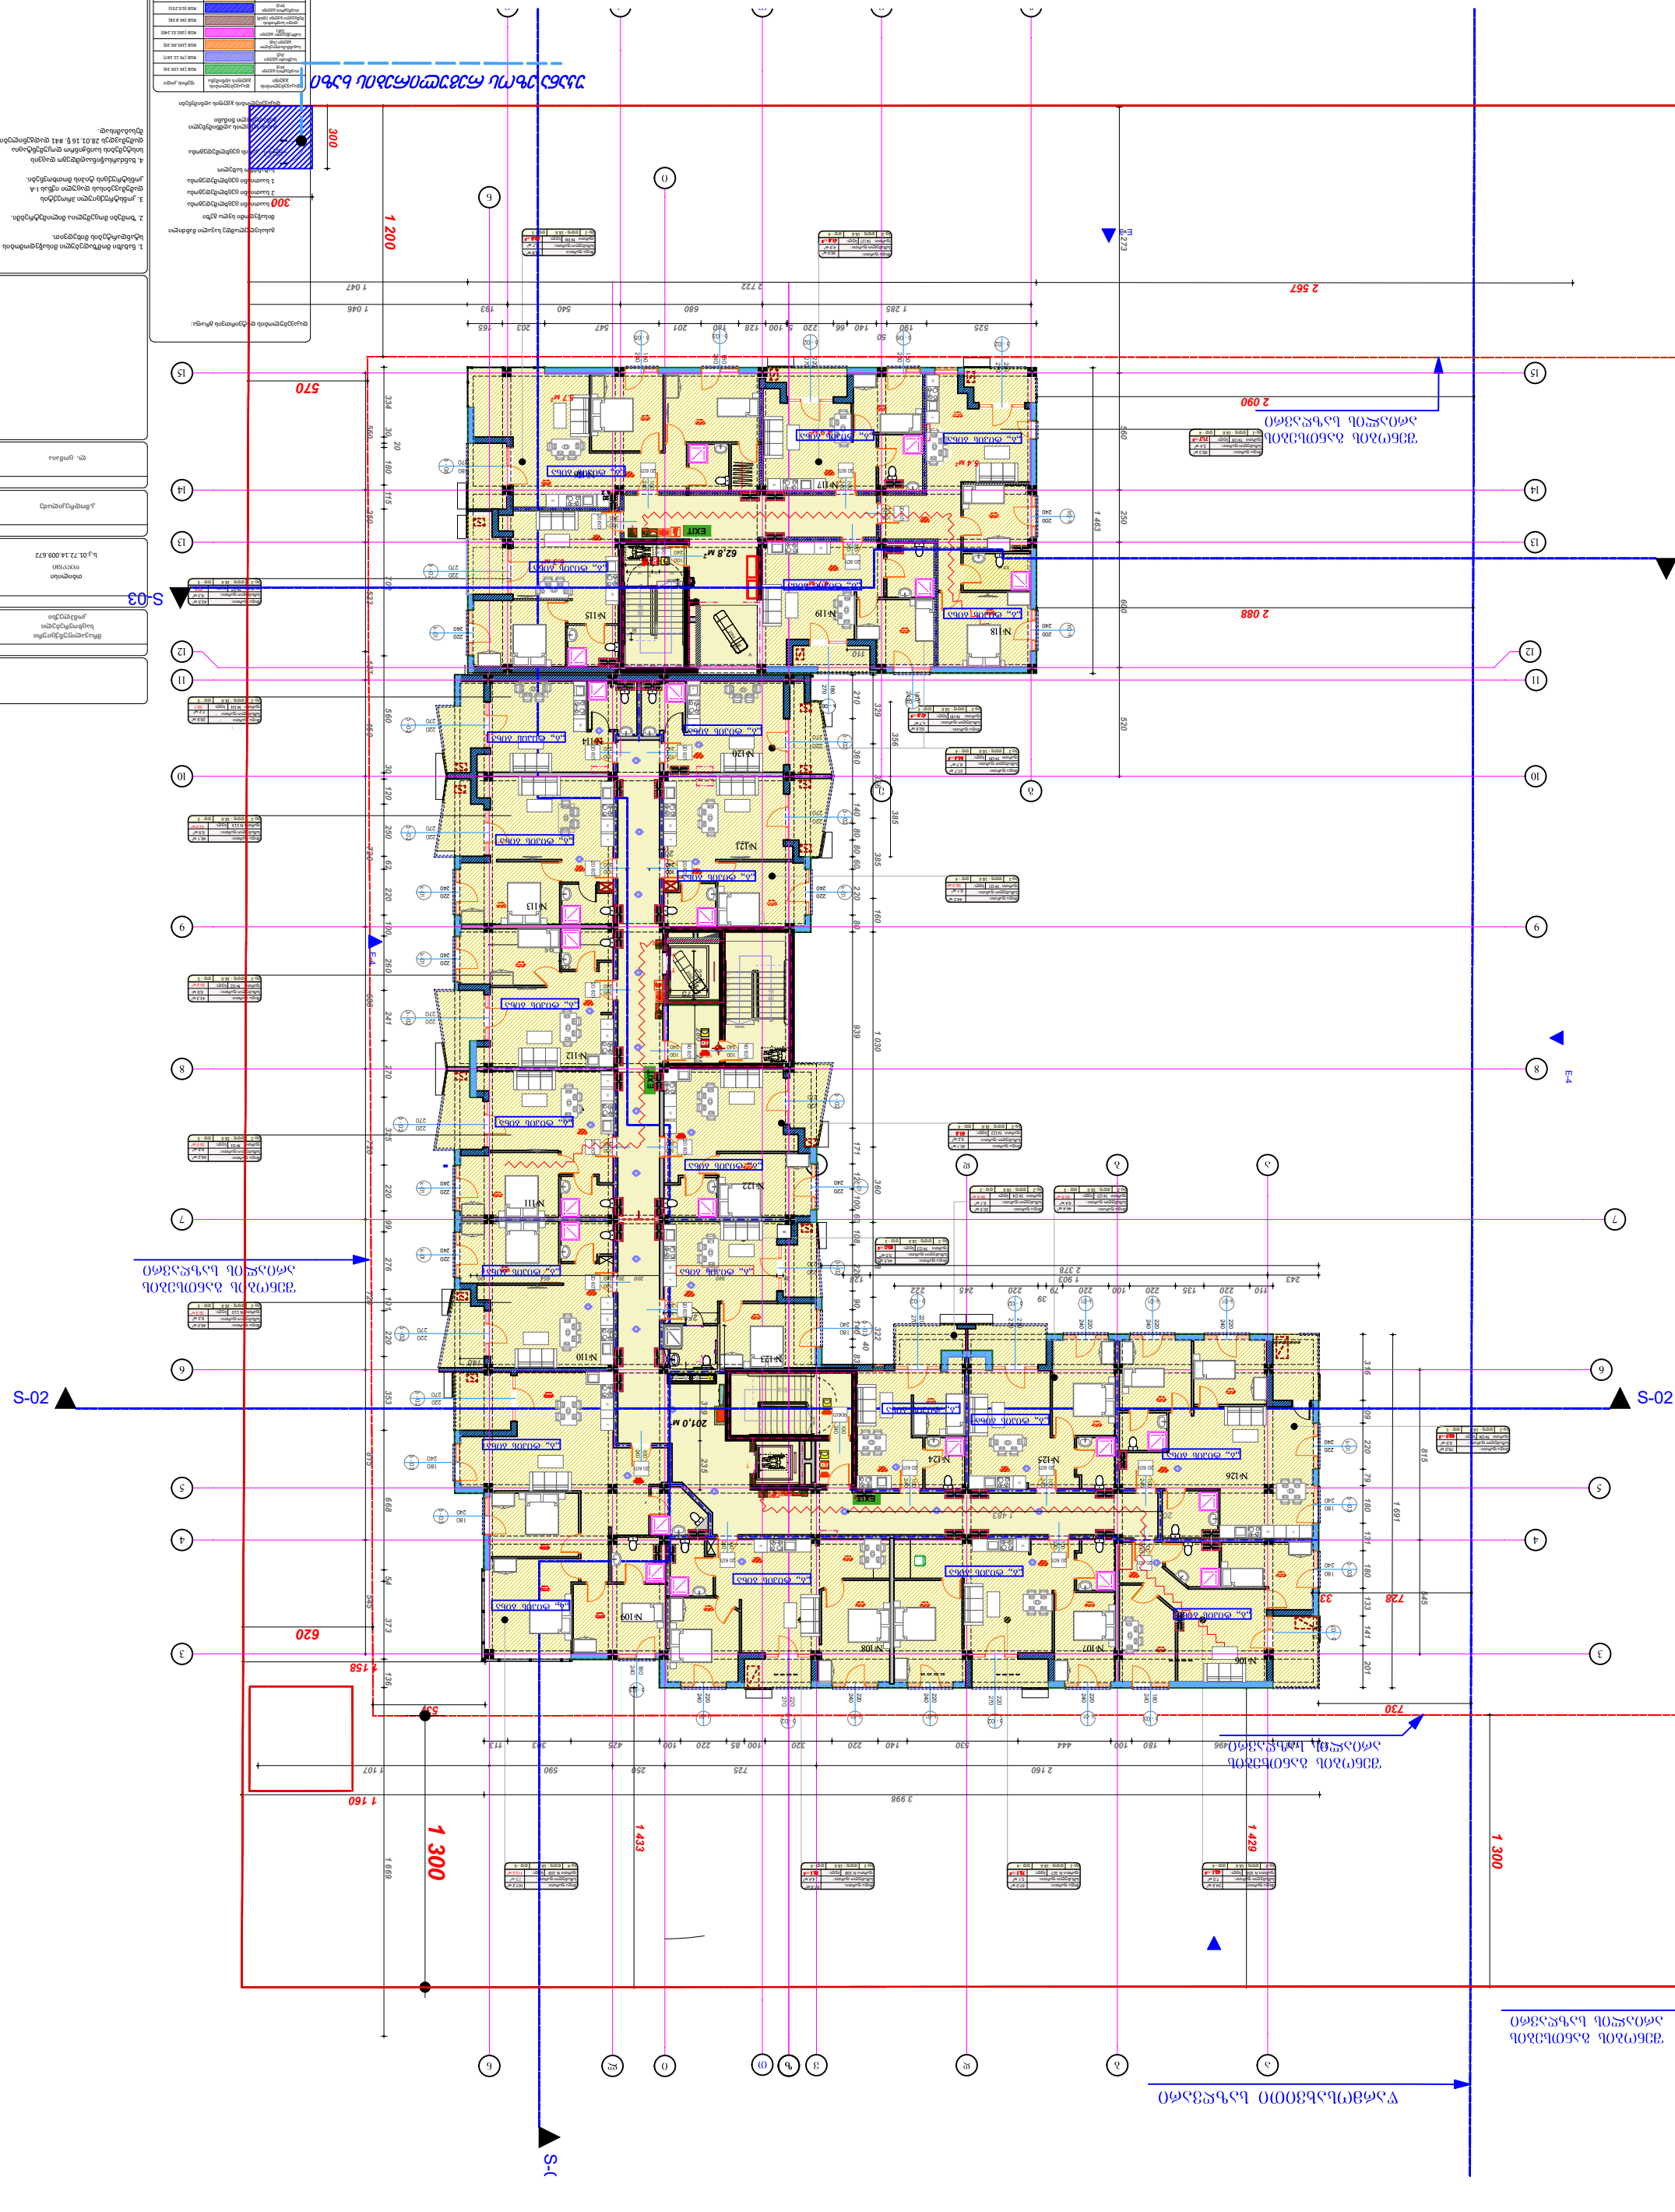

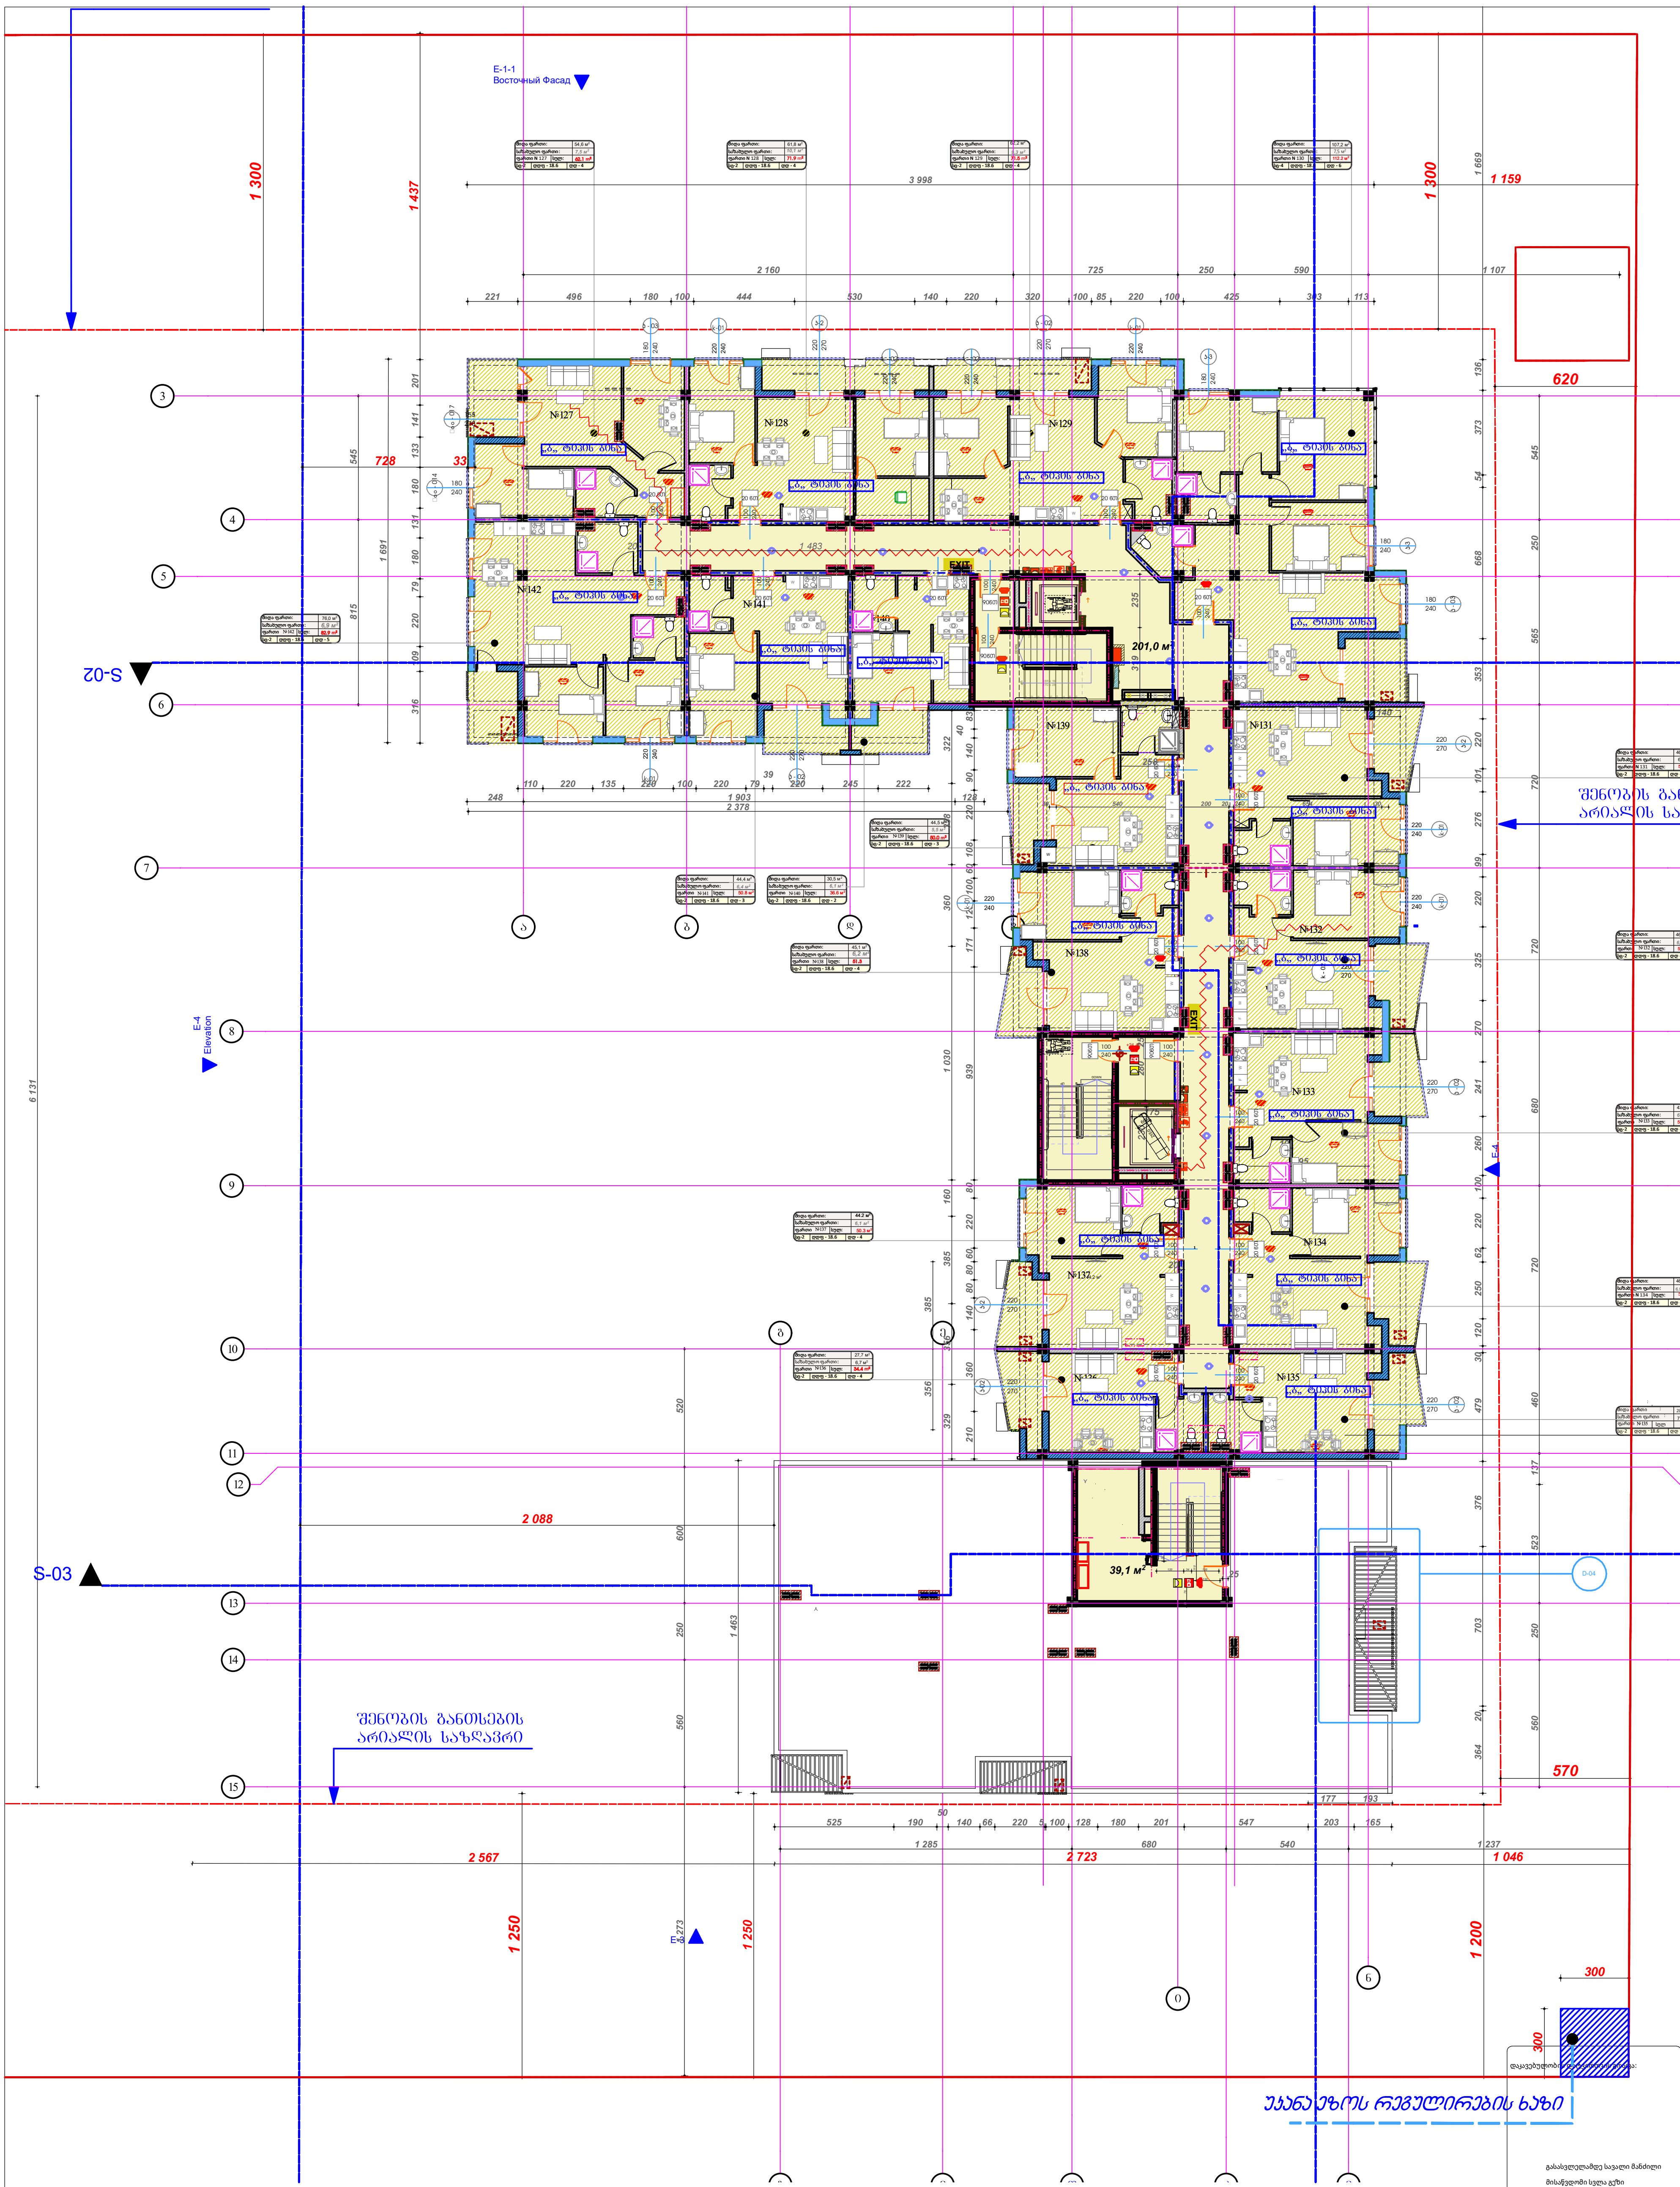

VIII სართულის გეგმა

დაკავებულობის ჯგუფის აღნიშვნები

დაკავებულობის ჯგუფი	დაკავებულობის ჯგუფის აღნიშვნა	ფერის კოდი
თავშეყრის ჯგუფი (თვ)		RGB (34.139.34)
საქმიანი ჯგუფი (საქ)		RGB (79.12.187)
საგანმანათლებლო ჯგუფი (სგ)		RGB (245.99.20)
სამრეწველო ჯგუფი (სმ)		RGB (160.32.240)
დიდი საფრთხის შემცველი ჯგუფი (დსშ)		RGB (94.8.58)
თავშეყრის ჯგუფი (თვ)		RGB (0.0.255)
საცავი ჯგუფი (სც)		RGB (255.0.0)
საცხოვრებელი ჯგუფი (სც)		RGB (220.185.0)
სასაწყობო ჯგუფი (სწ)		RGB (136.135.134)
დამხმარე ჯგუფი (დხ)		RGB (57.57.56)

1. ნახაზი მომზადებული მისაწვდომობის სტანდარტების მიხედვით.

2. ზომები მოცემულია მილიმეტრებში.

3. კონსტრუქციული პროექტის დამუშავებისას დაცული იქნას I-A კონსტრუქციის ტიპის მოთხოვნები.

4. ხანძარსაწინააღმდეგო დაცვის სისტემების საინჟინრო დოკუმენტაცია დამუშავდეს 28.01.16 წ. #41 დადგენილების შესაბამისად.

მრავალფუნქციური საცხოვრებელი კომპლექსი

თბილისი
დიღომი
ს.კ.01.72.14.009.672

კ.მოდრეკილაძე

ლ. ცომაია

A2 2

1:200

თბილისი 2022 წ.

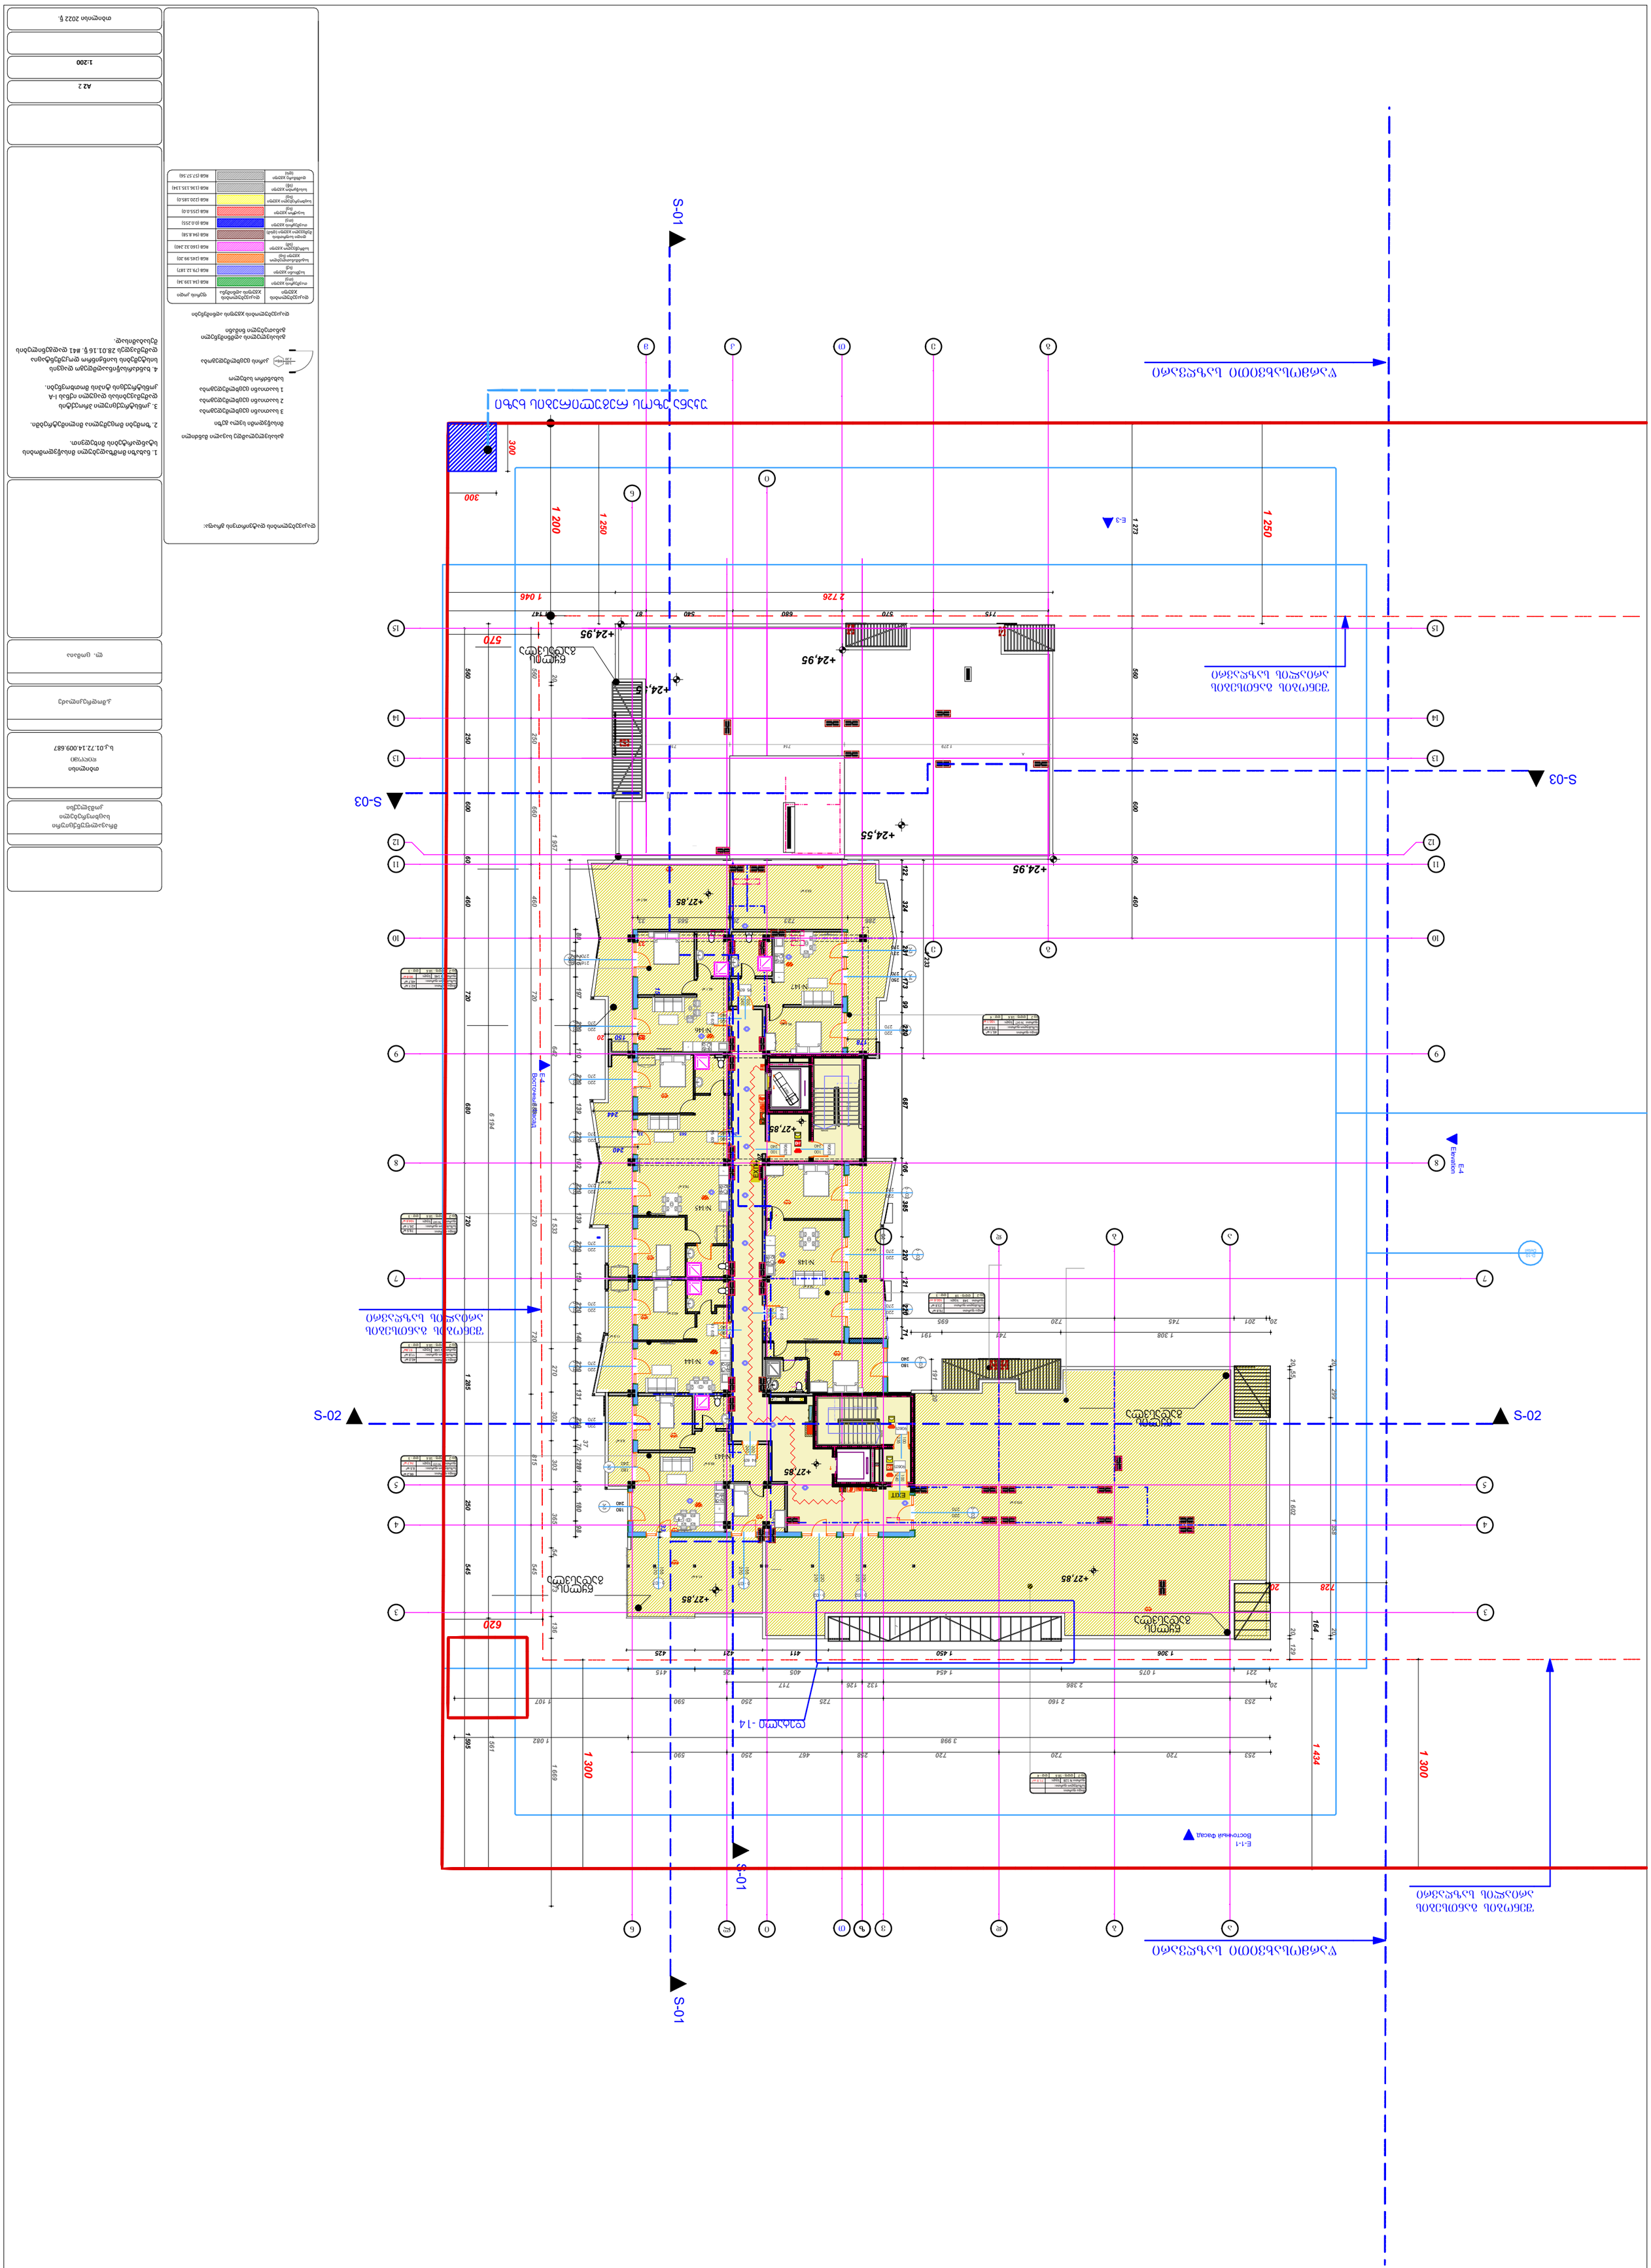

Стадия	Лист
Р	
Наименование объекта	
Многоквартирный жилой дом по ул. Сибирской в г. Красноярске. 1 этап строительства. Корректировка	
Наименование листа	
План 1 этажа. Фрагмент 1	
Шифр	
28.01.72.14.009.687	
Инв. № подл.	Подпись и дата
Взам. инв. №	
Инв. № дубл.	Подпись и дата
Формат А2	
Масштаб 1:200	
Копировал	
Гип	

Условные обозначения:

Стена несущая монолитная железобетонная (толщина 300мм)	Стена несущая монолитная железобетонная (толщина 300мм)	
Стена несущая 300мм (газобетон)	Стена несущая 300мм (газобетон)	
Стена несущая 250мм (газобетон)	Стена несущая 250мм (газобетон)	
Стена несущая 200мм (газобетон)	Стена несущая 200

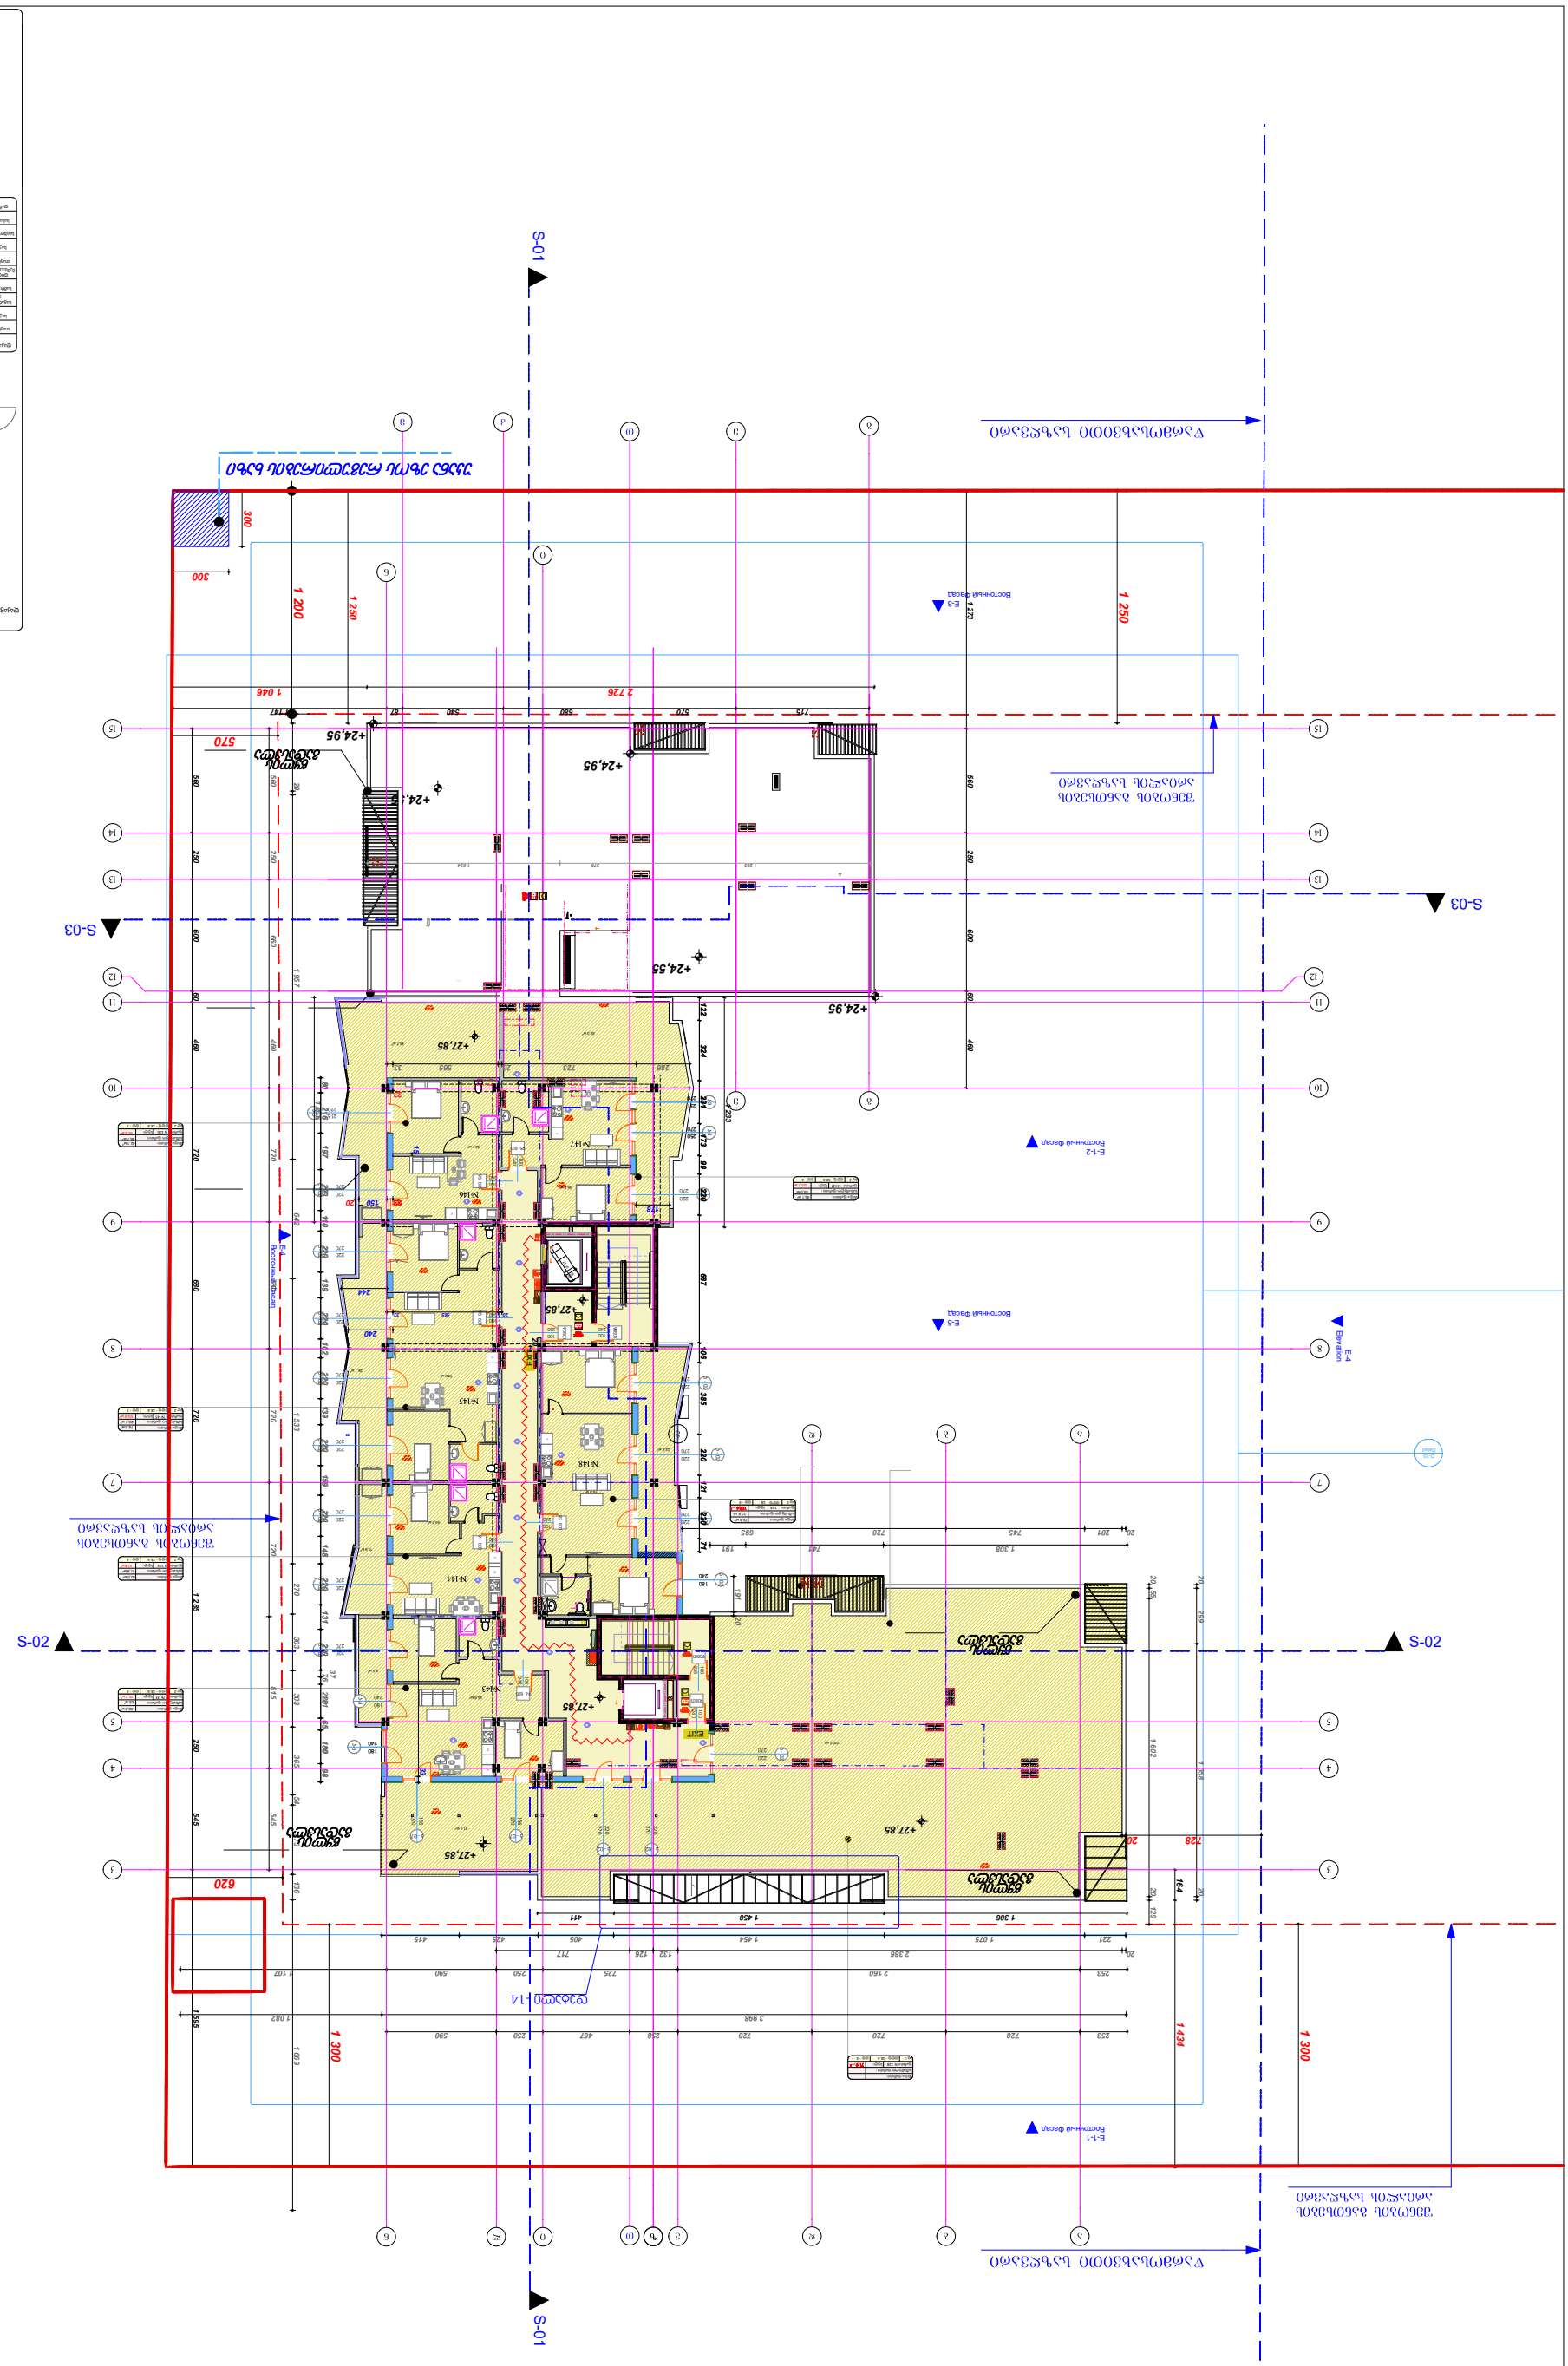
S-01
S-02
S-03
E-1-1
E-1-2
E-4
E-5
Восточный фасад
Восточный фасад
Восточный фасад
Восточный фасад
+24,95
+24,55
+27,85
+24,95
+27,85
+27,85
+27,85

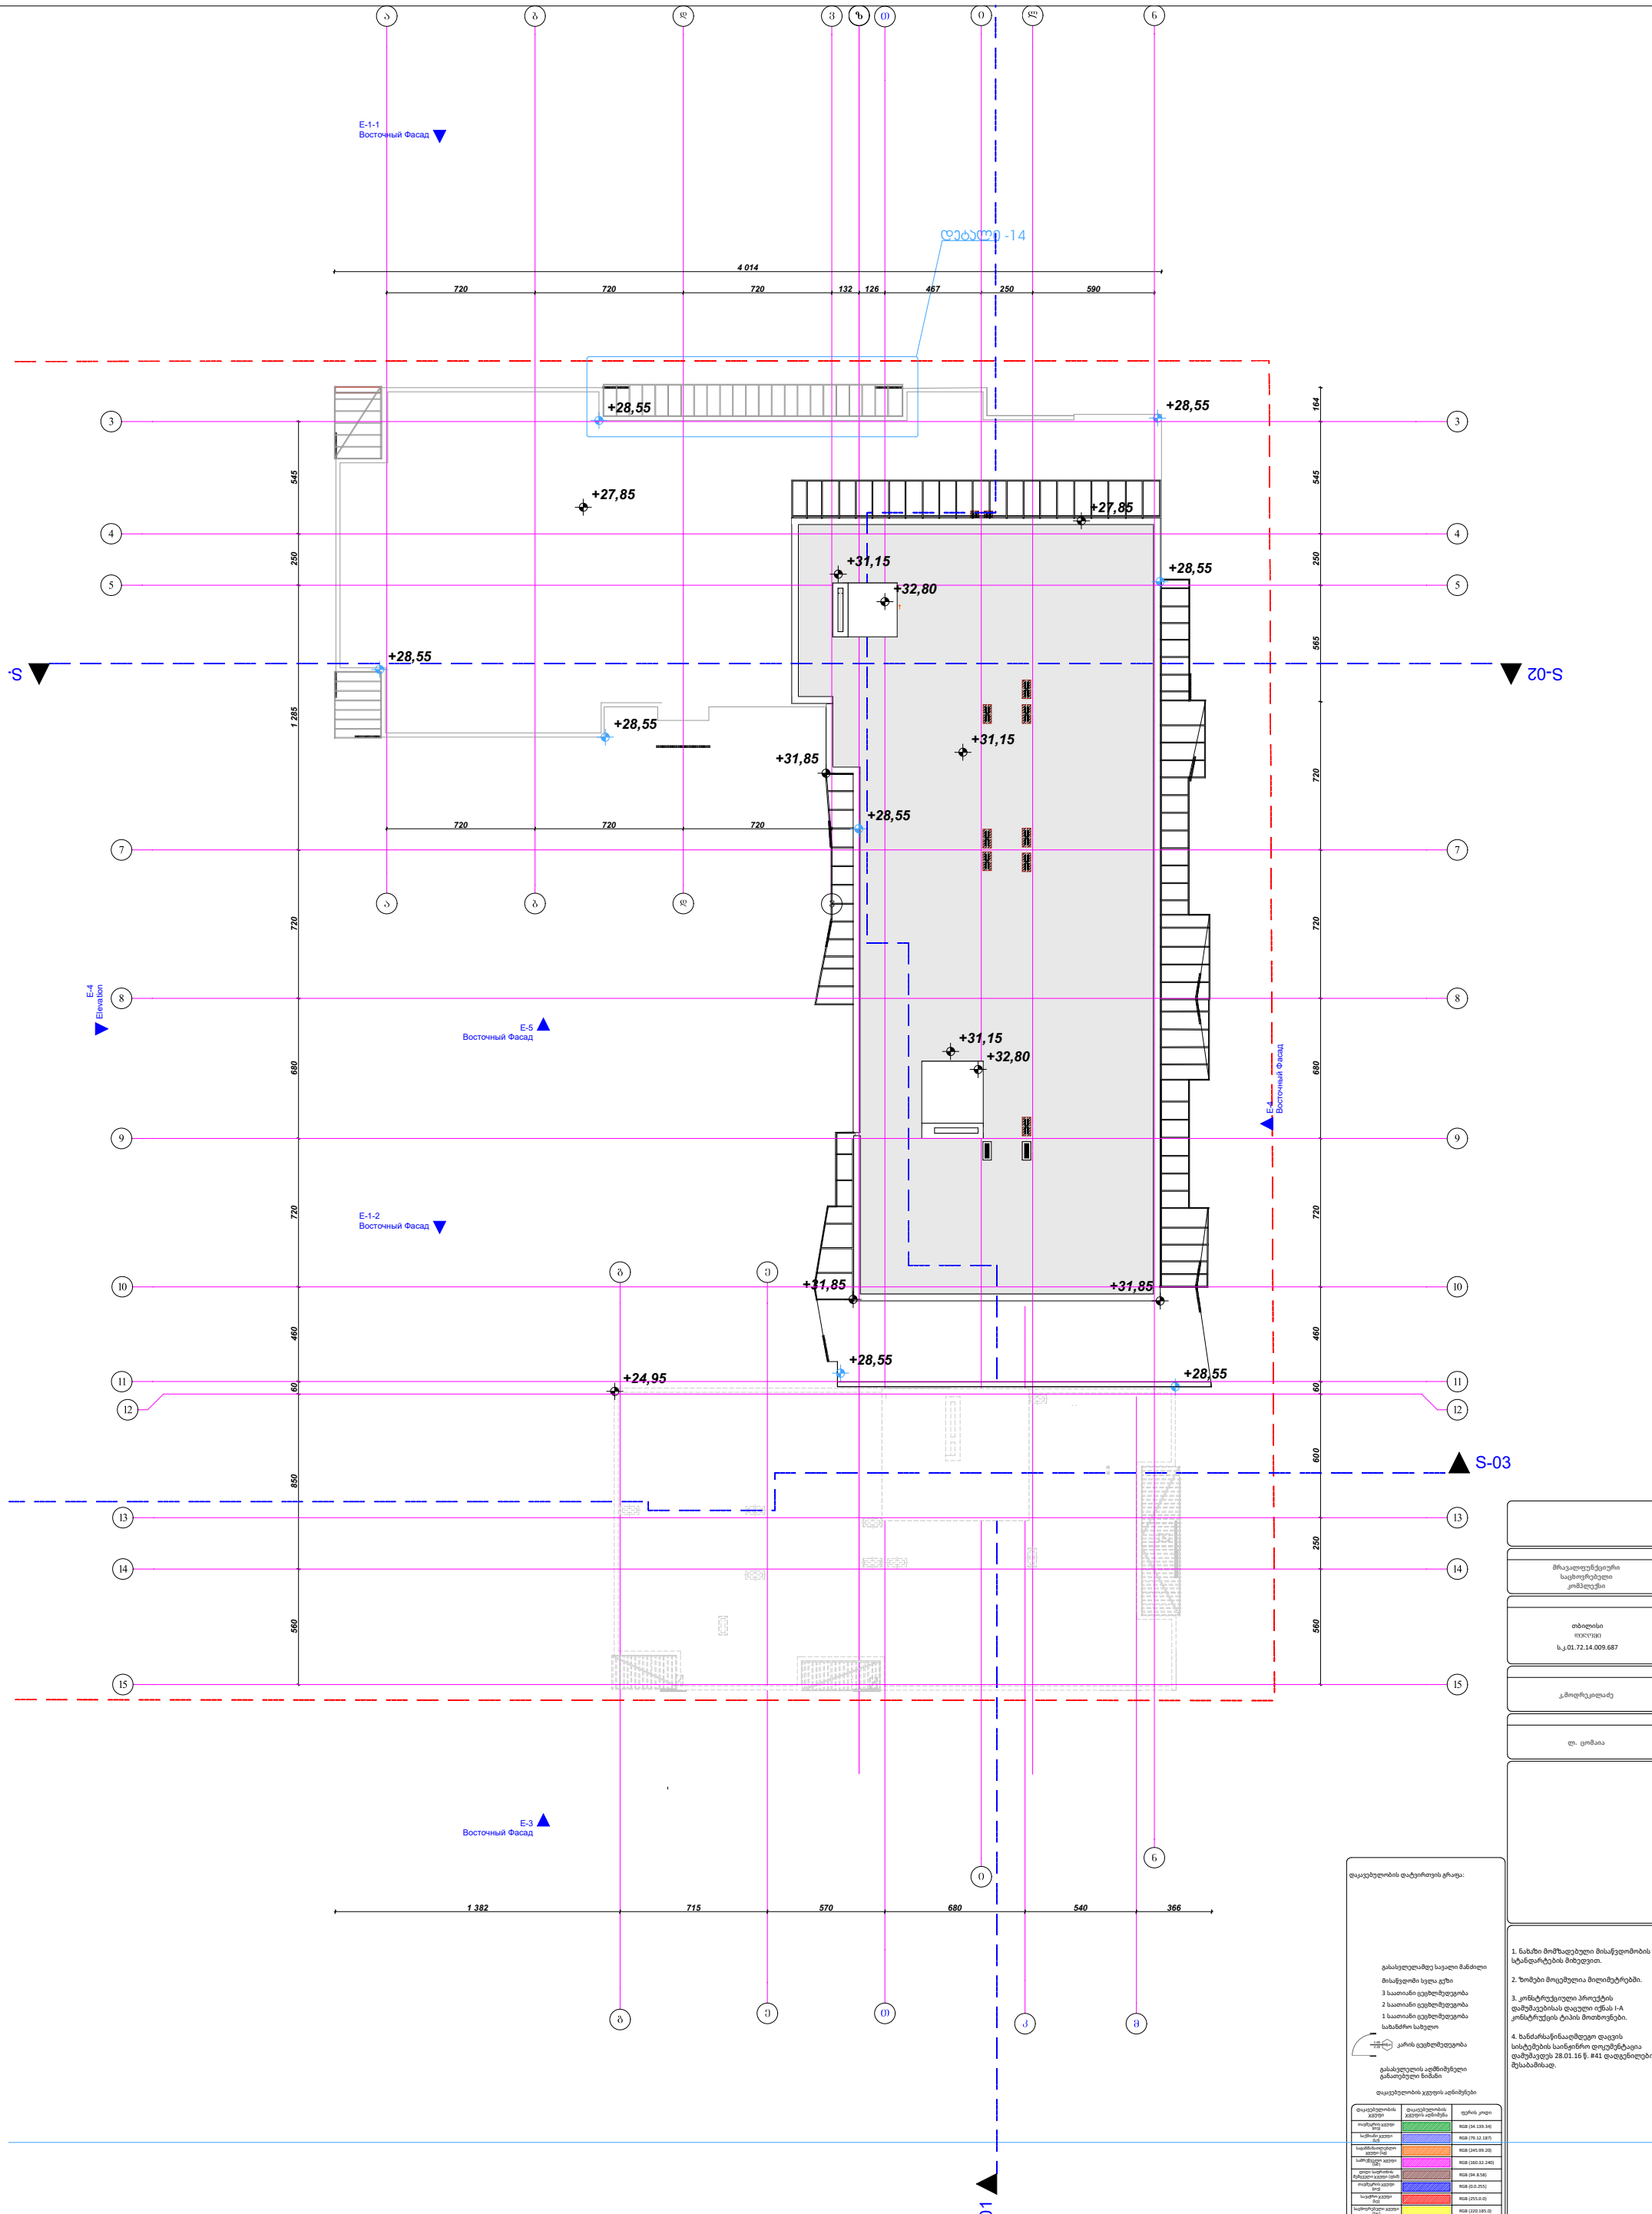

გადახურვის გეგმა

Этаж (2)

დაკავებულობის დატვირთვის ცხრილი:

გასასვლელამდე სავალი მანძილი	
მისაწვდომი სველი კვეთი	
3 საათიანი ცეცხლმედეგობა	
2 საათიანი ცეცხლმედეგობა	
1 საათიანი ცეცხლმედეგობა	
სახანძრო სახელო	
კარის ცეცხლმედეგობა	
გასასვლელის აღმნიშვნელი განათებული ნიშანი	

დაკავებულობის ჯგუფის აღნიშვნები

დაკავებულობის ჯგუფი	დაკავებულობის ჯგუფის აღნიშვნა	ფერის კოდი
თიხქვარის ჯგუფი (ეიგ)		RGB (34.139.34)
საქმიანი ჯგუფი (ბიზ)		RGB (79.12.187)
საგანმანათლებლო ჯგუფი (ნიგ)		RGB (245.99.20)
საორგანული ჯგუფი (საო)		RGB (160.32.240)
ფიჭი საერთაშო შეზღუდო ჯგუფი (ფიმ)		RGB (94.8.58)
თიხქვარის ჯგუფი (ეიგ)		RGB (0.0.255)
საავტო ჯგუფი (ავტ)		RGB (255.0.0)
საცხოვრებელი ჯგუფი (საც)		RGB (220.185.0)
სასაწყობო ჯგუფი (საწ)		RGB (136.135.134)
დაბინძრე ჯგუფი (დბნ)		RGB (57.57.56)

1. ნახაზი მომზადებული მისაწვდომობის სტანდარტების მიხედვით.

2. ზომები მოცემულია მილიმეტრებში.

3. კონსტრუქციული პროექტის დამუშავებისას დაცული იქნას I-A კონსტრუქციის ტიპის მოთხოვნები.

4. ხანძარსაწინააღმდეგო დაცვის სისტემების საინჟინრო დოკუმენტაცია დამუშავდეს 28.01.16 წ. #41 დადგენილების შესაბამისად.

მრავალფუნქციური საცხოვრებელი კომპლექსი	
თბილისი ვაკე-საბურთალო	
ს.კ.01.72.14.009.687	
კ.მოდრეკილაძე	
ლ. ცომაია	
A2 2	
1:200	
თბილისი 2022 წ.	

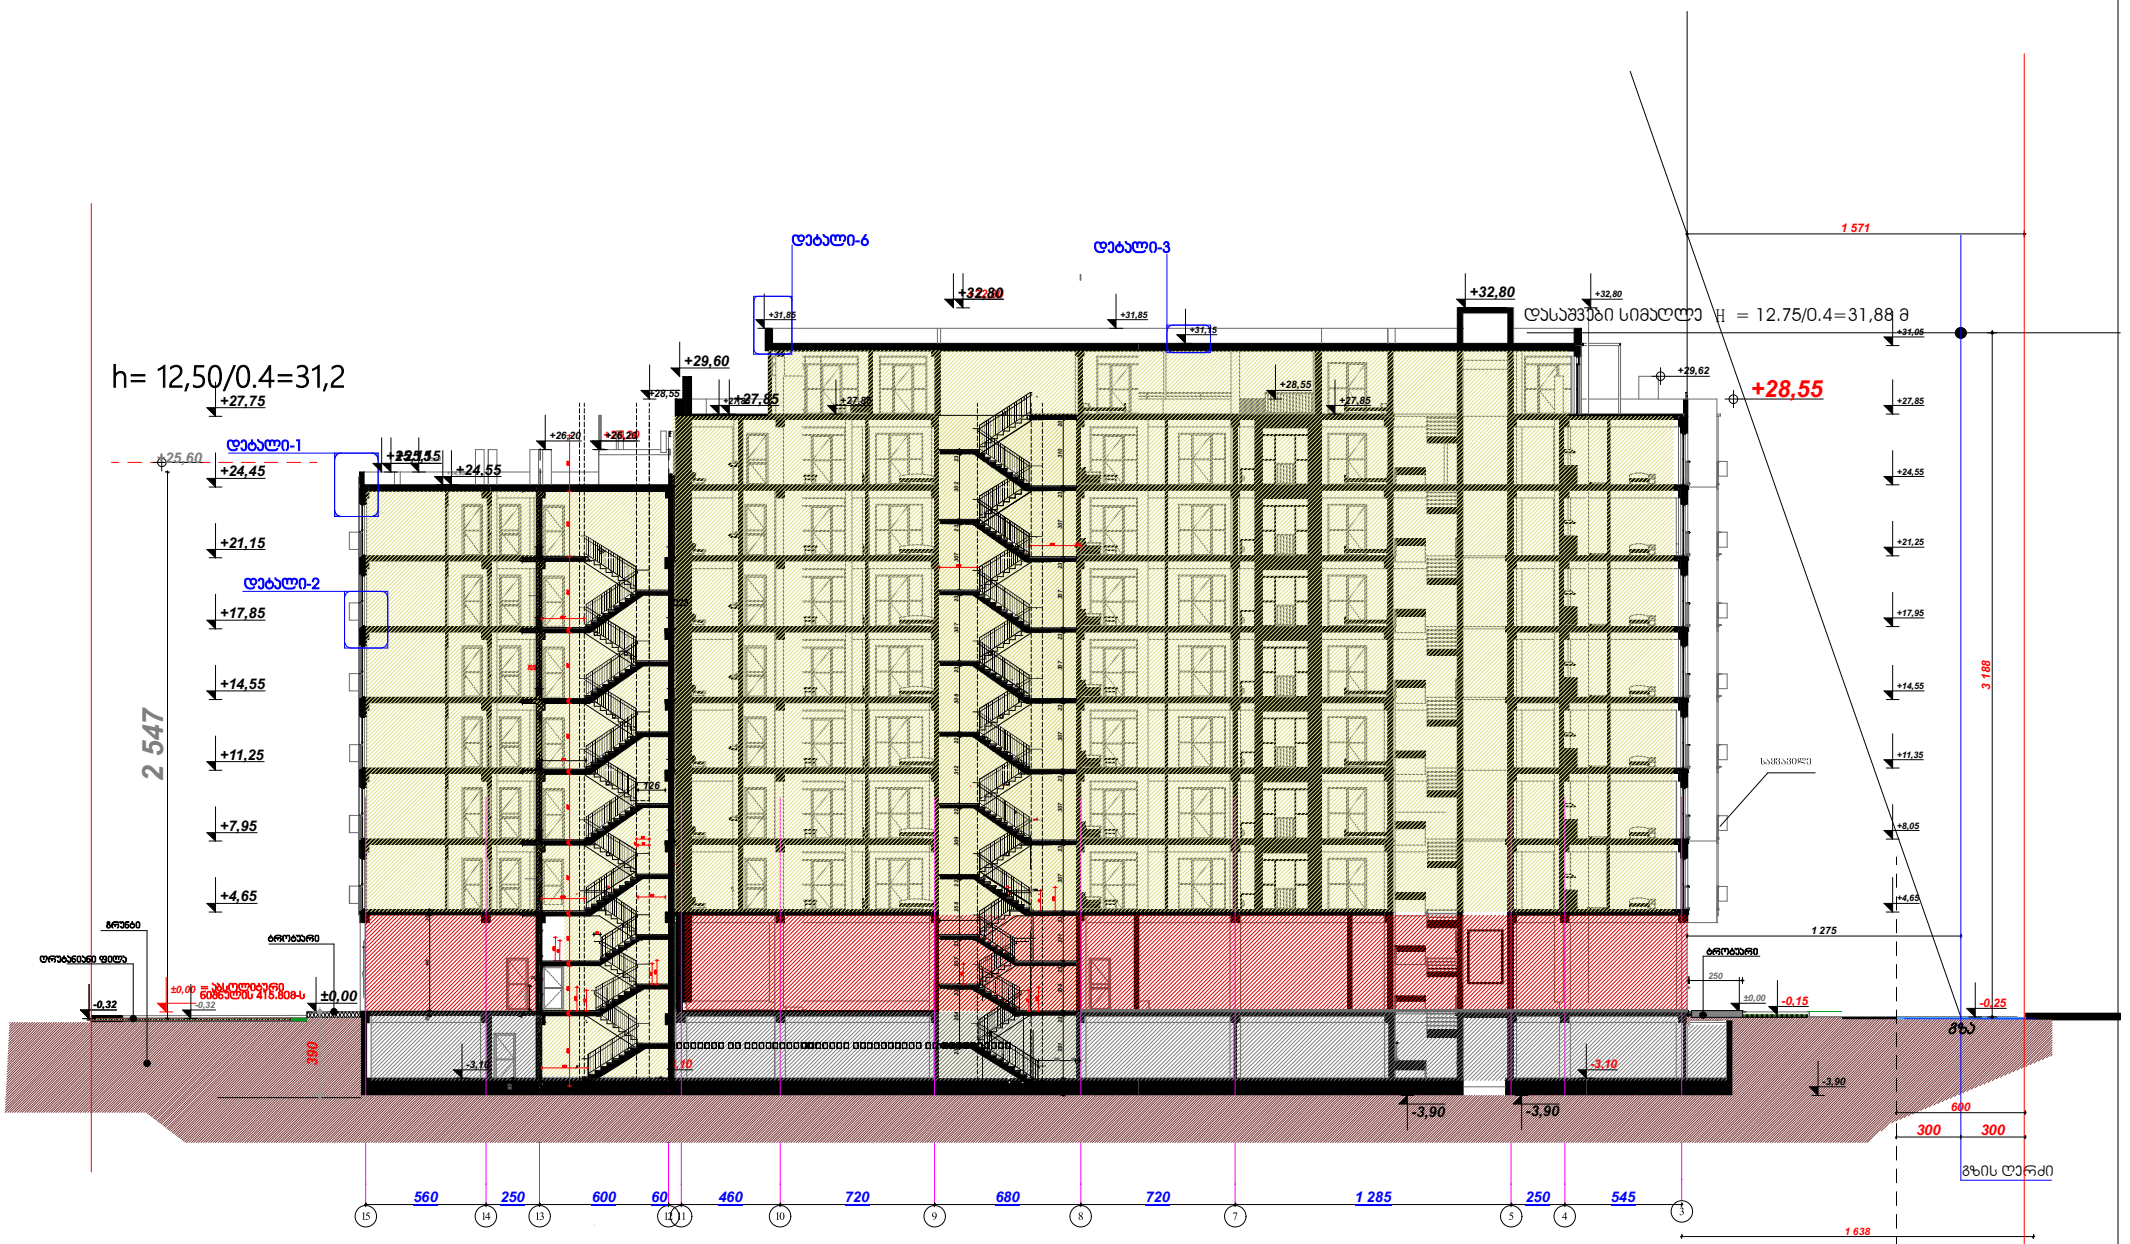

Building Section (5)

1:250

S-01

მრავალფუნქციური საცხოვრებელი კომპლექსი

თბილისი
ჭავჭავაძის
ს.კ.01.72.14.009.687

კ.მოდრეკილაძე

ლ. ცომაია

1. ნახაზი მომზადებული მისაწვდომობის სტანდარტების მიხედვით.

2. ზომები მოცემულია მილიმეტრებში.

3. კონსტრუქციული პროექტის დამუშავებისას დაცული იქნას I-A კონსტრუქციის ტიპის მოთხოვნები.

4. ხანძარსაწინააღმდეგო დაცვის სისტემების საინჟინრო დოკუმენტაცია დამუშავდეს 28.01.16 წ. #41 დადგენილების შესაბამისად.

დაკავებულობის დატვირთვის გრაფა:

გასასვლელამდე სავალი მანძილი

მისაწვდომი სველა კვანძი

3 საათიანი ცეცხლმედეგობა

2 საათიანი ცეცხლმედეგობა

1 საათიანი ცეცხლმედეგობა

სახანძრო სახელო

კარის ცეცხლმედეგობა

გასასვლელის აღმნიშვნელი განათებული ნიშანი

დაკავებულობის კვანძის აღნიშვნები

დაკავებულობის კვანძი	დაკავებულობის კვანძის აღნიშვნა	ფერის კოდი
ოფისების კვანძი (ოკ)		RGB (34.139.34)
საცხოვრებელი კვანძი (ბკ)		RGB (79.12.187)
საგამოსაცდელო კვანძი (სკ)		RGB (245.99.20)
სამრეწველო კვანძი (სკ)		RGB (160.32.240)
ფიფო საფეხურის მეზღვარი კვანძი (ფსმ)		RGB (94.8.58)
ოფისების კვანძი (ოკ)		RGB (0.0.255)
საკაფრო კვანძი (სკ)		RGB (255.0.0)
საქმოსრეულო კვანძი (სკ)		RGB (220.185.0)
სასმელიბი კვანძი (სმ)		RGB (136.135.134)
დამხმარე კვანძი (დკ)		RGB (57.57.56)

A2 2

1:200

თბილისი 2022 წ.

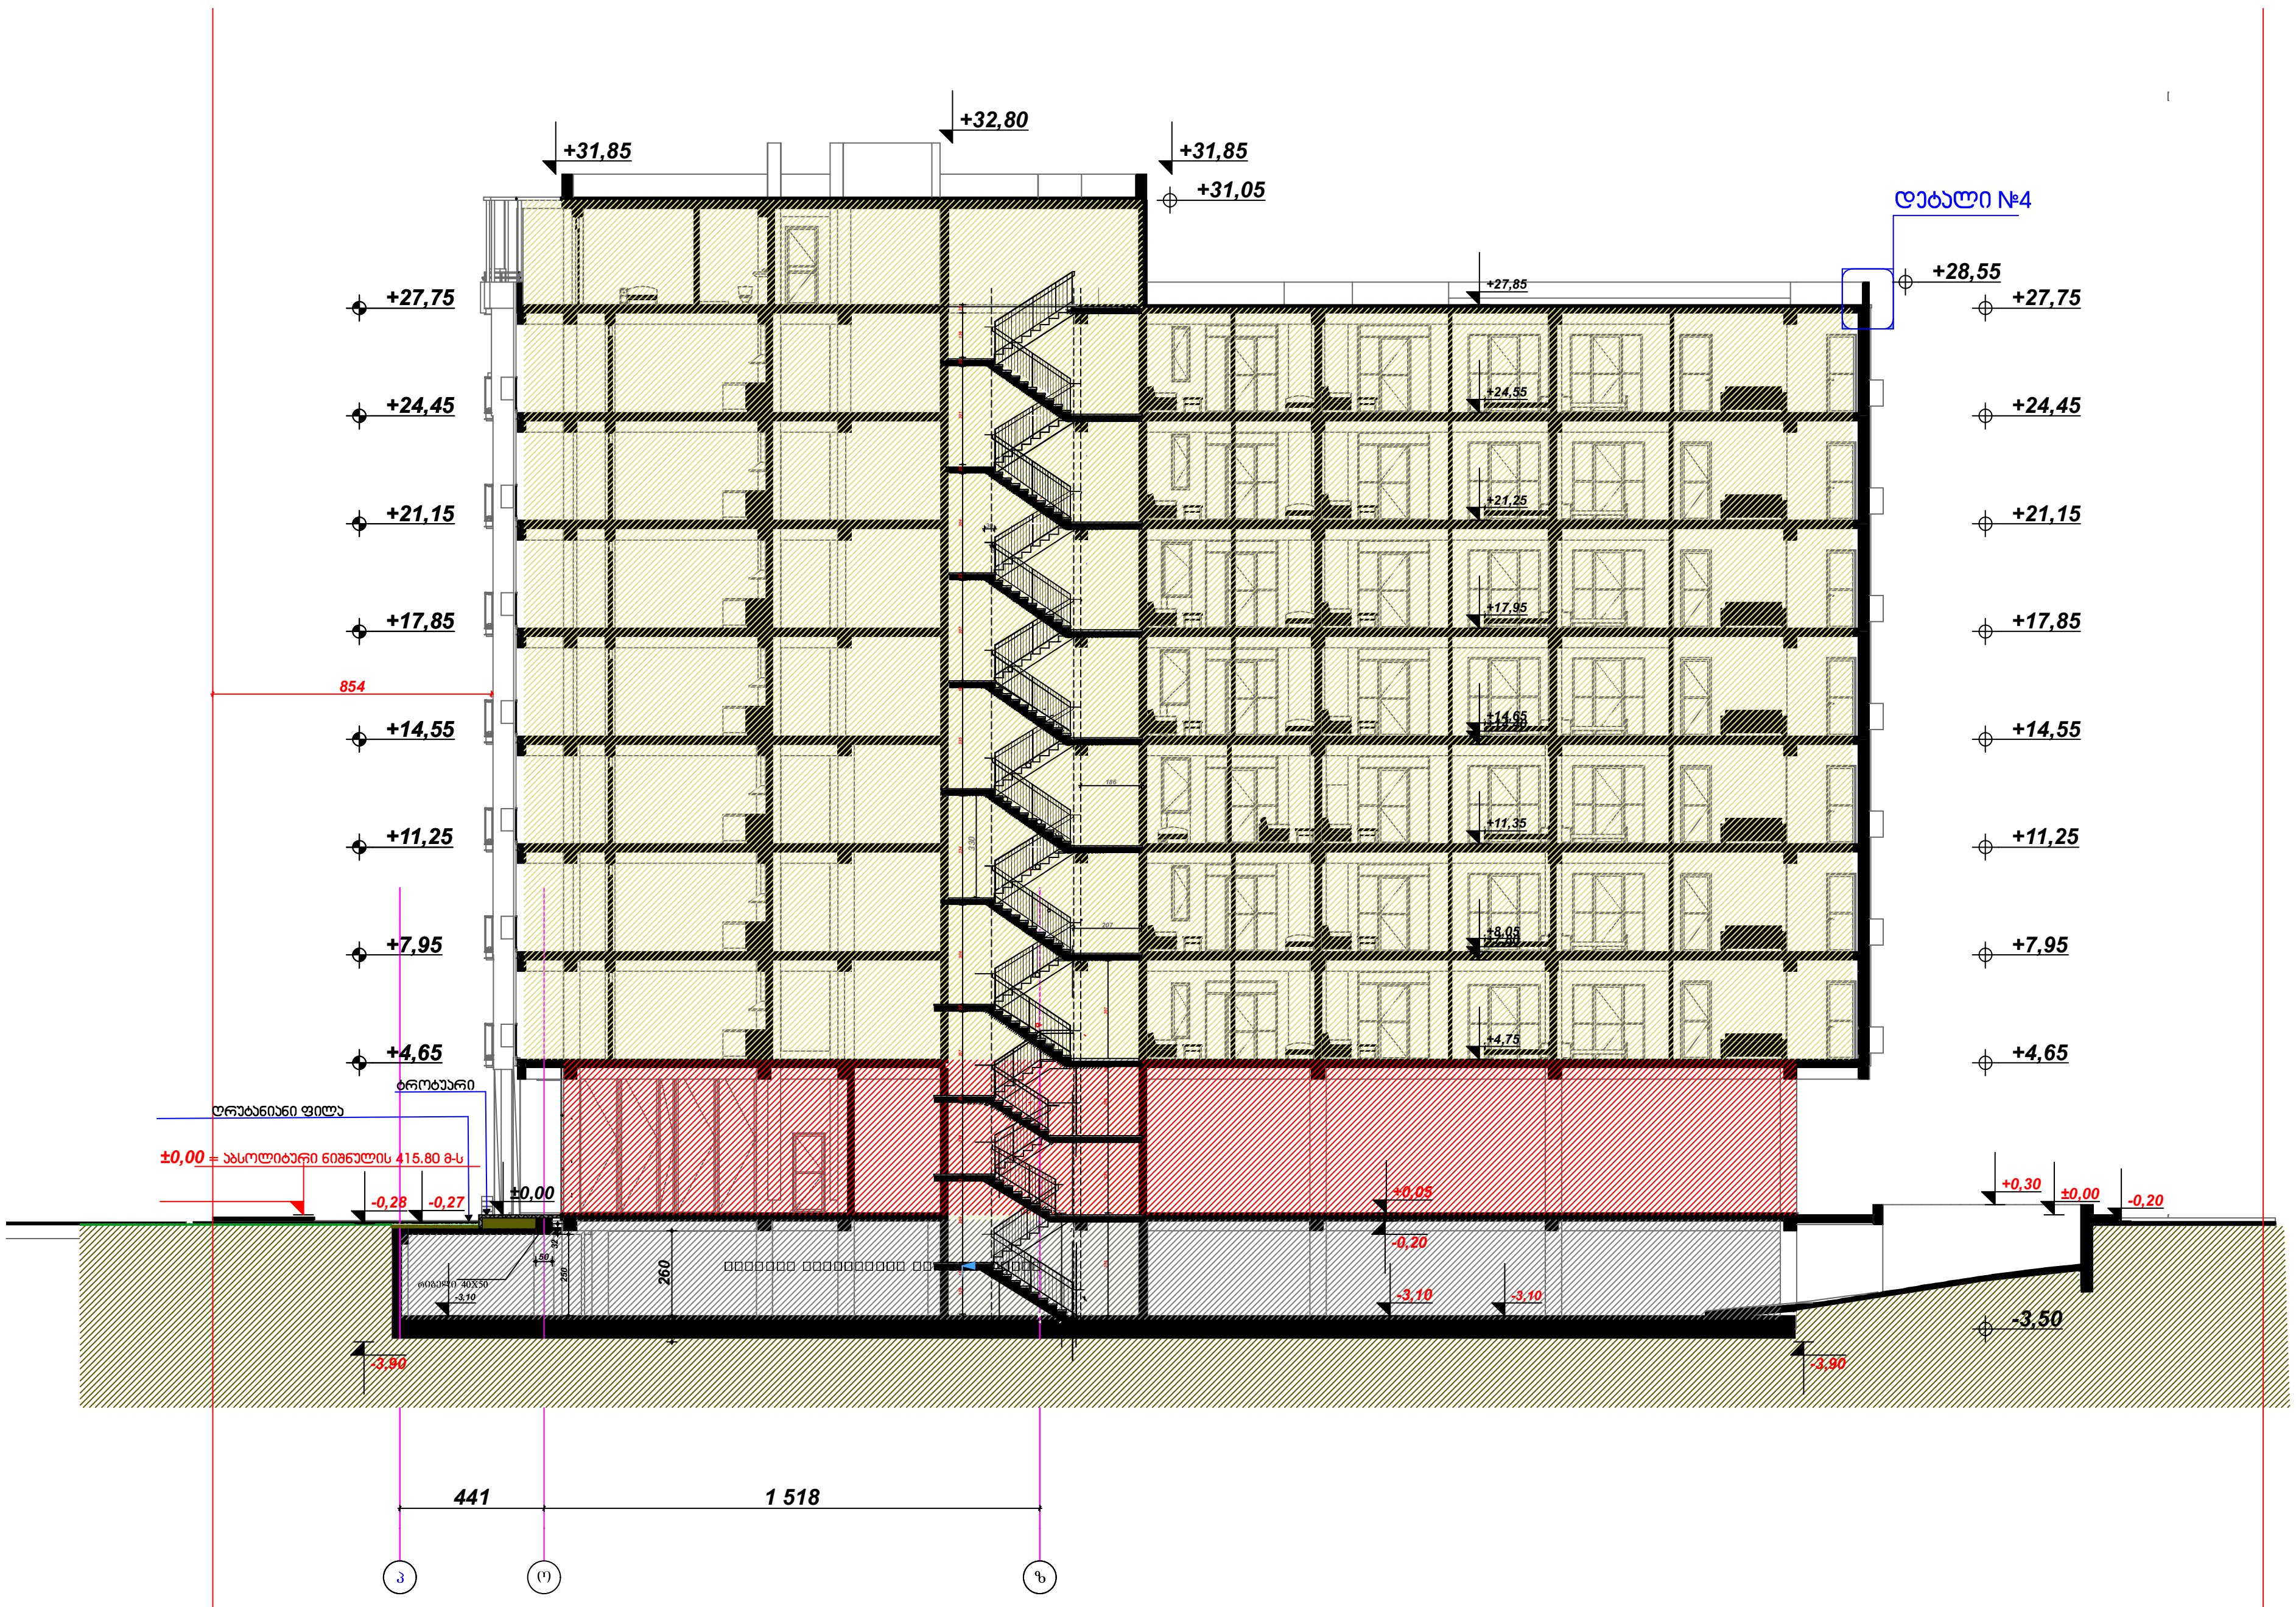

დაკავებულობის დატვირთვის გრაფა:

გასასვლელამდე სავალი მანძილი

მისაწვდომი სვლა გეზი

3 საათიანი ცეცხლმედეგობა

2 საათიანი ცეცხლმედეგობა

1 საათიანი ცეცხლმედეგობა

სახანძრო სახელო

1.00 / 2.20 90წთ კარის ცეცხლმედეგობა

გასასვლელის აღმნიშვნელი განათებული ნიშანი

დაკავებულობის ჯგუფის აღნიშვნები

დაკავებულობის ჯგუფი	დაკავებულობის ჯგუფის აღნიშვნა	ფერის კოდი
თავშეყრის ჯგუფი (თვ)		RGB (34.139.34)
საქმიანი ჯგუფი (სქ)		RGB (79.12.187)
საგანმანათლებლო ჯგუფი (სგ)		RGB (245.99.20)
სამრეწველო ჯგუფი (სმ)		RGB (160.32.240)
დიდი საფრთხის შემცველი ჯგუფი (დსშ)		RGB (94.8.58)
თავშეყრის ჯგუფი (თვ)		RGB (0.0.255)
სავაჭრო ჯგუფი (სვ)		RGB (255.0.0)
საცხოვრებელი ჯგუფი (სც)		RGB (220.185.0)
სასაწყობო ჯგუფი (სწ)		RGB (136.135.134)
დამხმარე ჯგუფი (დს)		RGB (57.57.56)

მრავალფუნქციური საცხოვრებელი კომპლექსი

თბილისი
დიღომი
ს.კ.01.72.14.009.687

კ,მოდრეკილაძე

ლ. ცომაია

1. ნახაზი მომზადებული მისაწვდომობის სტანდარტების მიხედვით.

2. ზომები მოცემულია მილიმეტრებში.

3. კონსტრუქციული პროექტის დამუშავებისას დაცული იქნას I-A კონსტრუქცის ტიპის მოთხოვნები.

4. ხანძარსაწინააღმდეგო დაცვის სისტემების საინჟინრო დოკუმენტაცია დამუშავდეს 28.01.16 წ. #41 დადგენილების შესაბამისად.

A2 2

1:200

თბილისი 2022 წ.