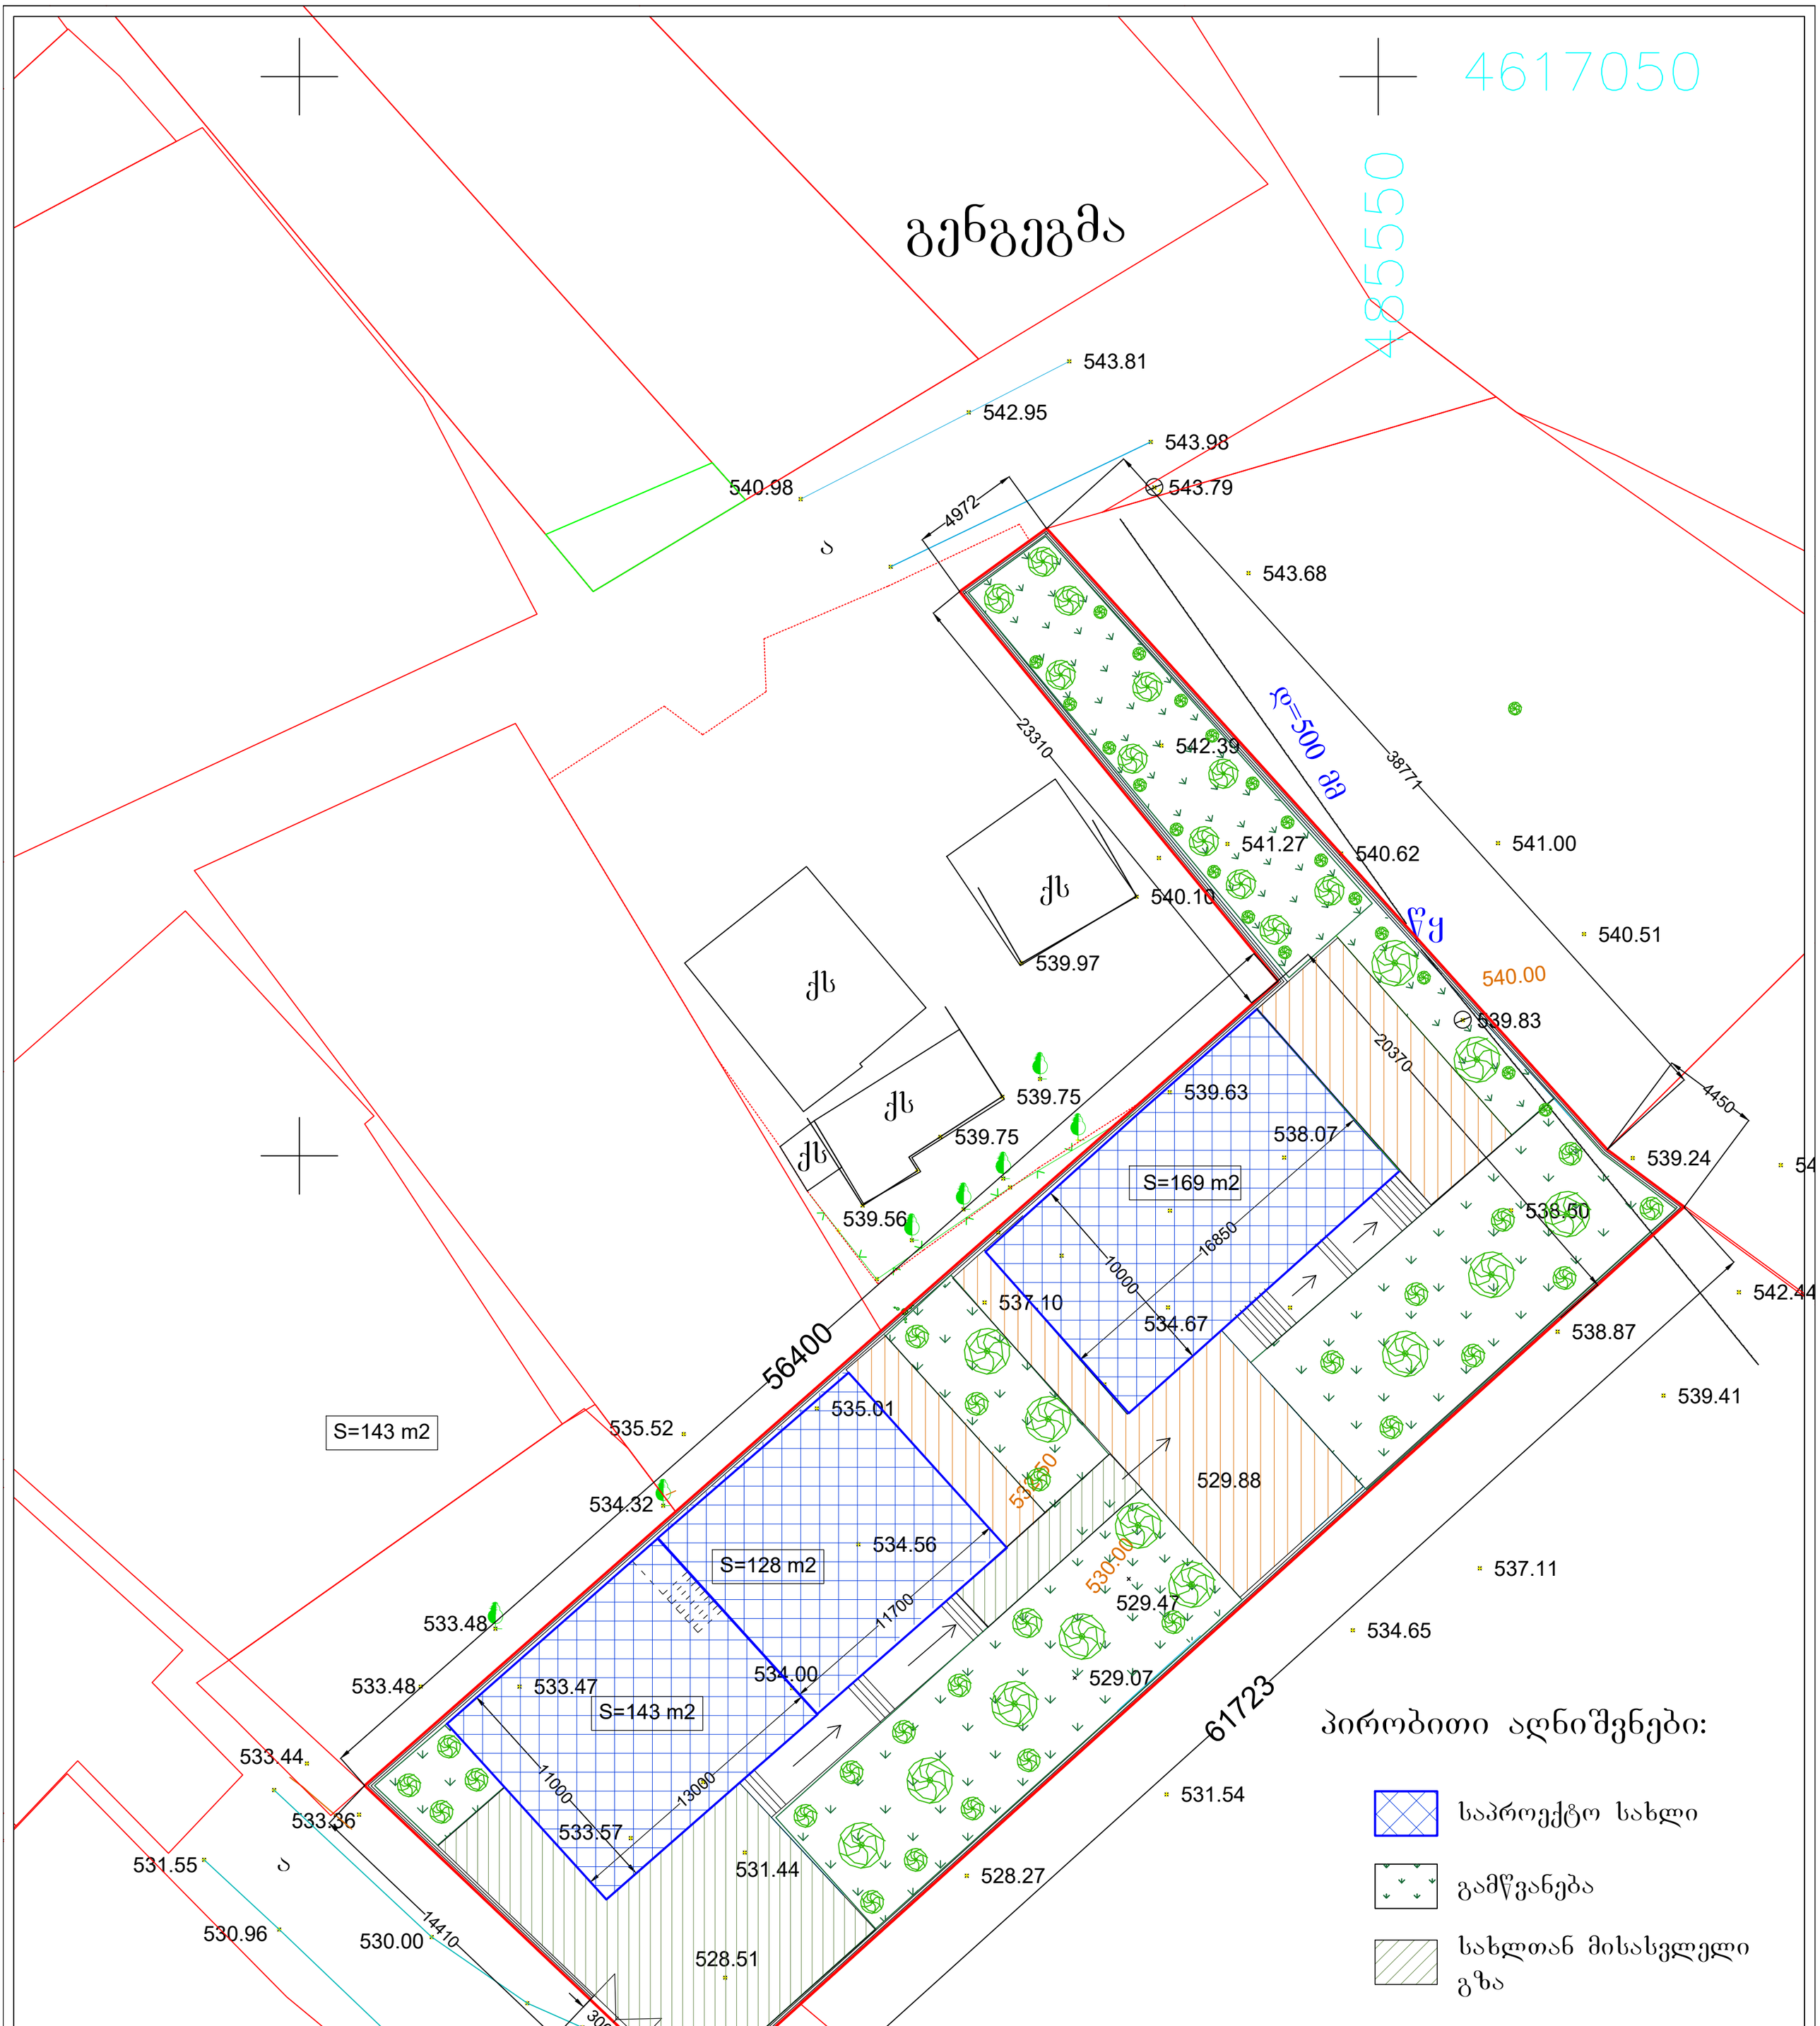

4617050
485550
გენგეგმა
543.81
542.95
543.98
540.98
543.79
4972
543.68
ა
23310
542.39
ფ=500 მმ
38771
541.27
540.62
541.00
ქს
540.10
539.97
ფყ
540.51
540.00
539.83
ქს
539.75
539.75
20370
4450
539.63
538.07
539.24
ქს
539.56
S=169 m2
538.50
16850
10000
537.10
534.67
542.44
56400
538.87
539.41
S=143 m2
535.52
535.01
534.32
534.56
S=128 m2
529.88
533.48
11700
530.00
529.47
534.65
533.48
533.47
534.00
529.07
S=143 m2
537.11
533.44
11000
13000
533.36
533.57
531.55
531.44
531.54
528.27
530.96
530.00
14410
528.51
3000
528.15
526.14
3700
527.93
527.75
61723
ა
ა
პირობითი აღნიშვნები:
საპროექტო სახლი
გამწვანება
სახლთან მისასვლელი გზა
გასწორებული ბაქანი
ფყ
წყალგაყვანილობა
მიწის ნაკვეთის ფართია - 1405 კვ.მ.
გენგეგმა
დირექტორი
ლ. აქიმიძე
ლ.აქიმიძე
არქიტექტორი
ლ. აქიმიძე
ლ.აქიმიძე
დამკვეთი
შპს "სერვისი"
ID: 211383304
ფურცელი
ფურცლები
ფორმატი
თარიღი
2024
ArchiLand
ქ. თბილისი,
ქუჩა მრევლიშვილი, მიმდებარედ
ორი ინდივიდუალური ერთბინიანი
საცხოვრებელი სახლი
ს/კ: 01.17.02.006.164