
საქართველო

ქალაქი თბილისი, დიღმის სასწავო საცდელი მეურნეობა. 1680.00კვ.მ არასასოფლო სამეურნეო
დანიშნულების ს/კ № 01.72.14.006.278 მიწის ნაკვეთის ტოპოგრაფიული

გეგმა

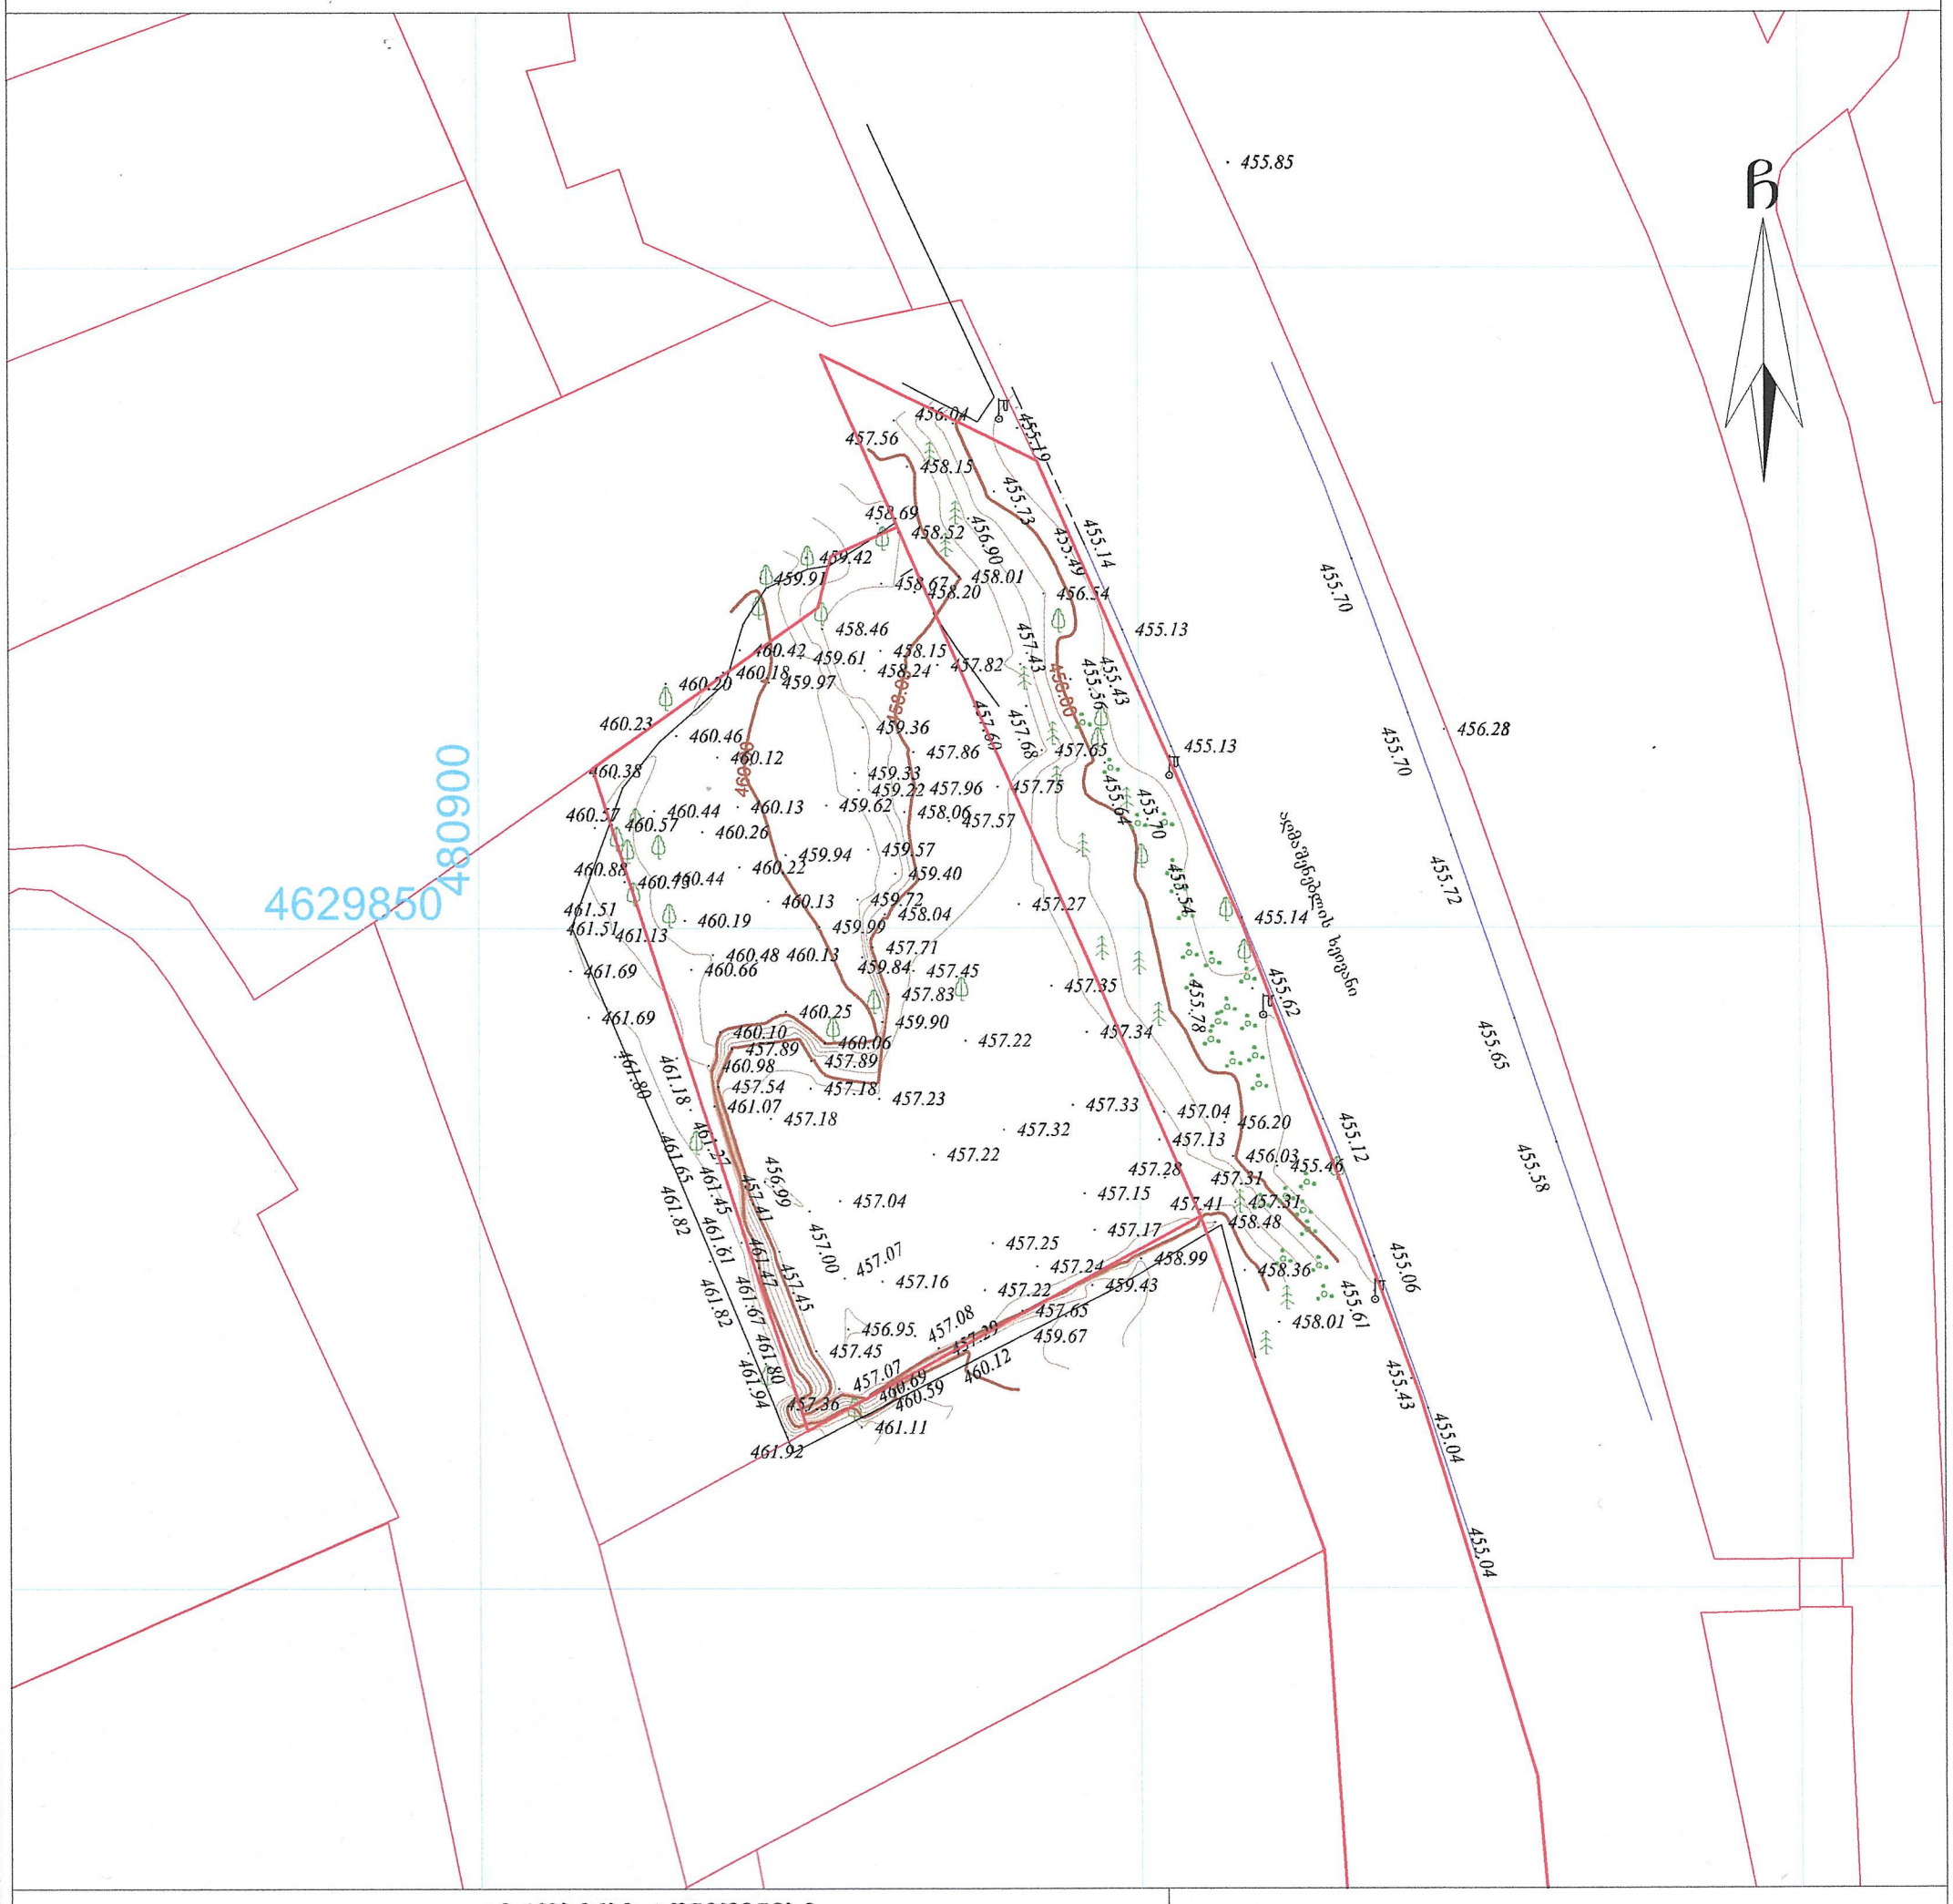

პირობითი აღნიშვნები

WGS 1984-ის კოორდინატთა სისტემის UTM პროექცია

ძს	საცხ. შენობა		ბორდიული		ჭიშკარი
ძა	არასაცხ. შენობა		ხის ღობე		ბეტონი
	ფარდული		ქვის კედელი	წ	წყალგაყვანილობა
	მშენებარე შენობა		კედელი	გ	გაზი
	სატრანსფორ. ჯიხური		ფლატე	კ	კანალიზაცია
	ხეები		რკინიგზა	სან	სანიაღვრე
	გარე განაოება		სამეთვალყურეო ჭები	კგ	კავშირგაბმულობა
			ელ. გადამცემი ხაზი		ელ. ქსელები
				თგ	გათბობა

შენიშვნა:1) ნაკვეთის საზღვარი (თუ იგი არის ნახაზზე) მითითებულია დამკვეთის მიერ

2) მიწის სამუშაოების შესრულებისას შესაბამისი კომუნიკაციის წარმომადგენლებს

3) ნახაზები ნაგებობები და მათი კონსტრუქციები დატანილია საჯარო რეესტრის რეგისტრირებული მონაცემების მიხედვით

შპს „ბიემჯი გრუპ“
საქართველო, თბილისი, შარტავას ქუჩა 14
მობ: 598 667070; 577 158039

LTD `BMG GROUP~
14 Sartava St. Tbilisi, Georgia

ტექნიკური დირექტორი:		ზ. ბასილაძე
აზომა:		რ. გირგვლიანი
დახაზა:		რ. გირგვლიანი
დამკვეთი:		

მასშტაბი: 1:500

20.01.2020წ

saqarTvelo

ქალაქი თბილისი, დიდმის სასწავლო საცდელი მეურნეობა. 1680.00კვ.მ არასასოფლო სამეურნეო დანიშნულების ს/კ № 01.72.14.006.278 მიწის ნაკვეთის ტოპოგრაფიული

გეგმა

