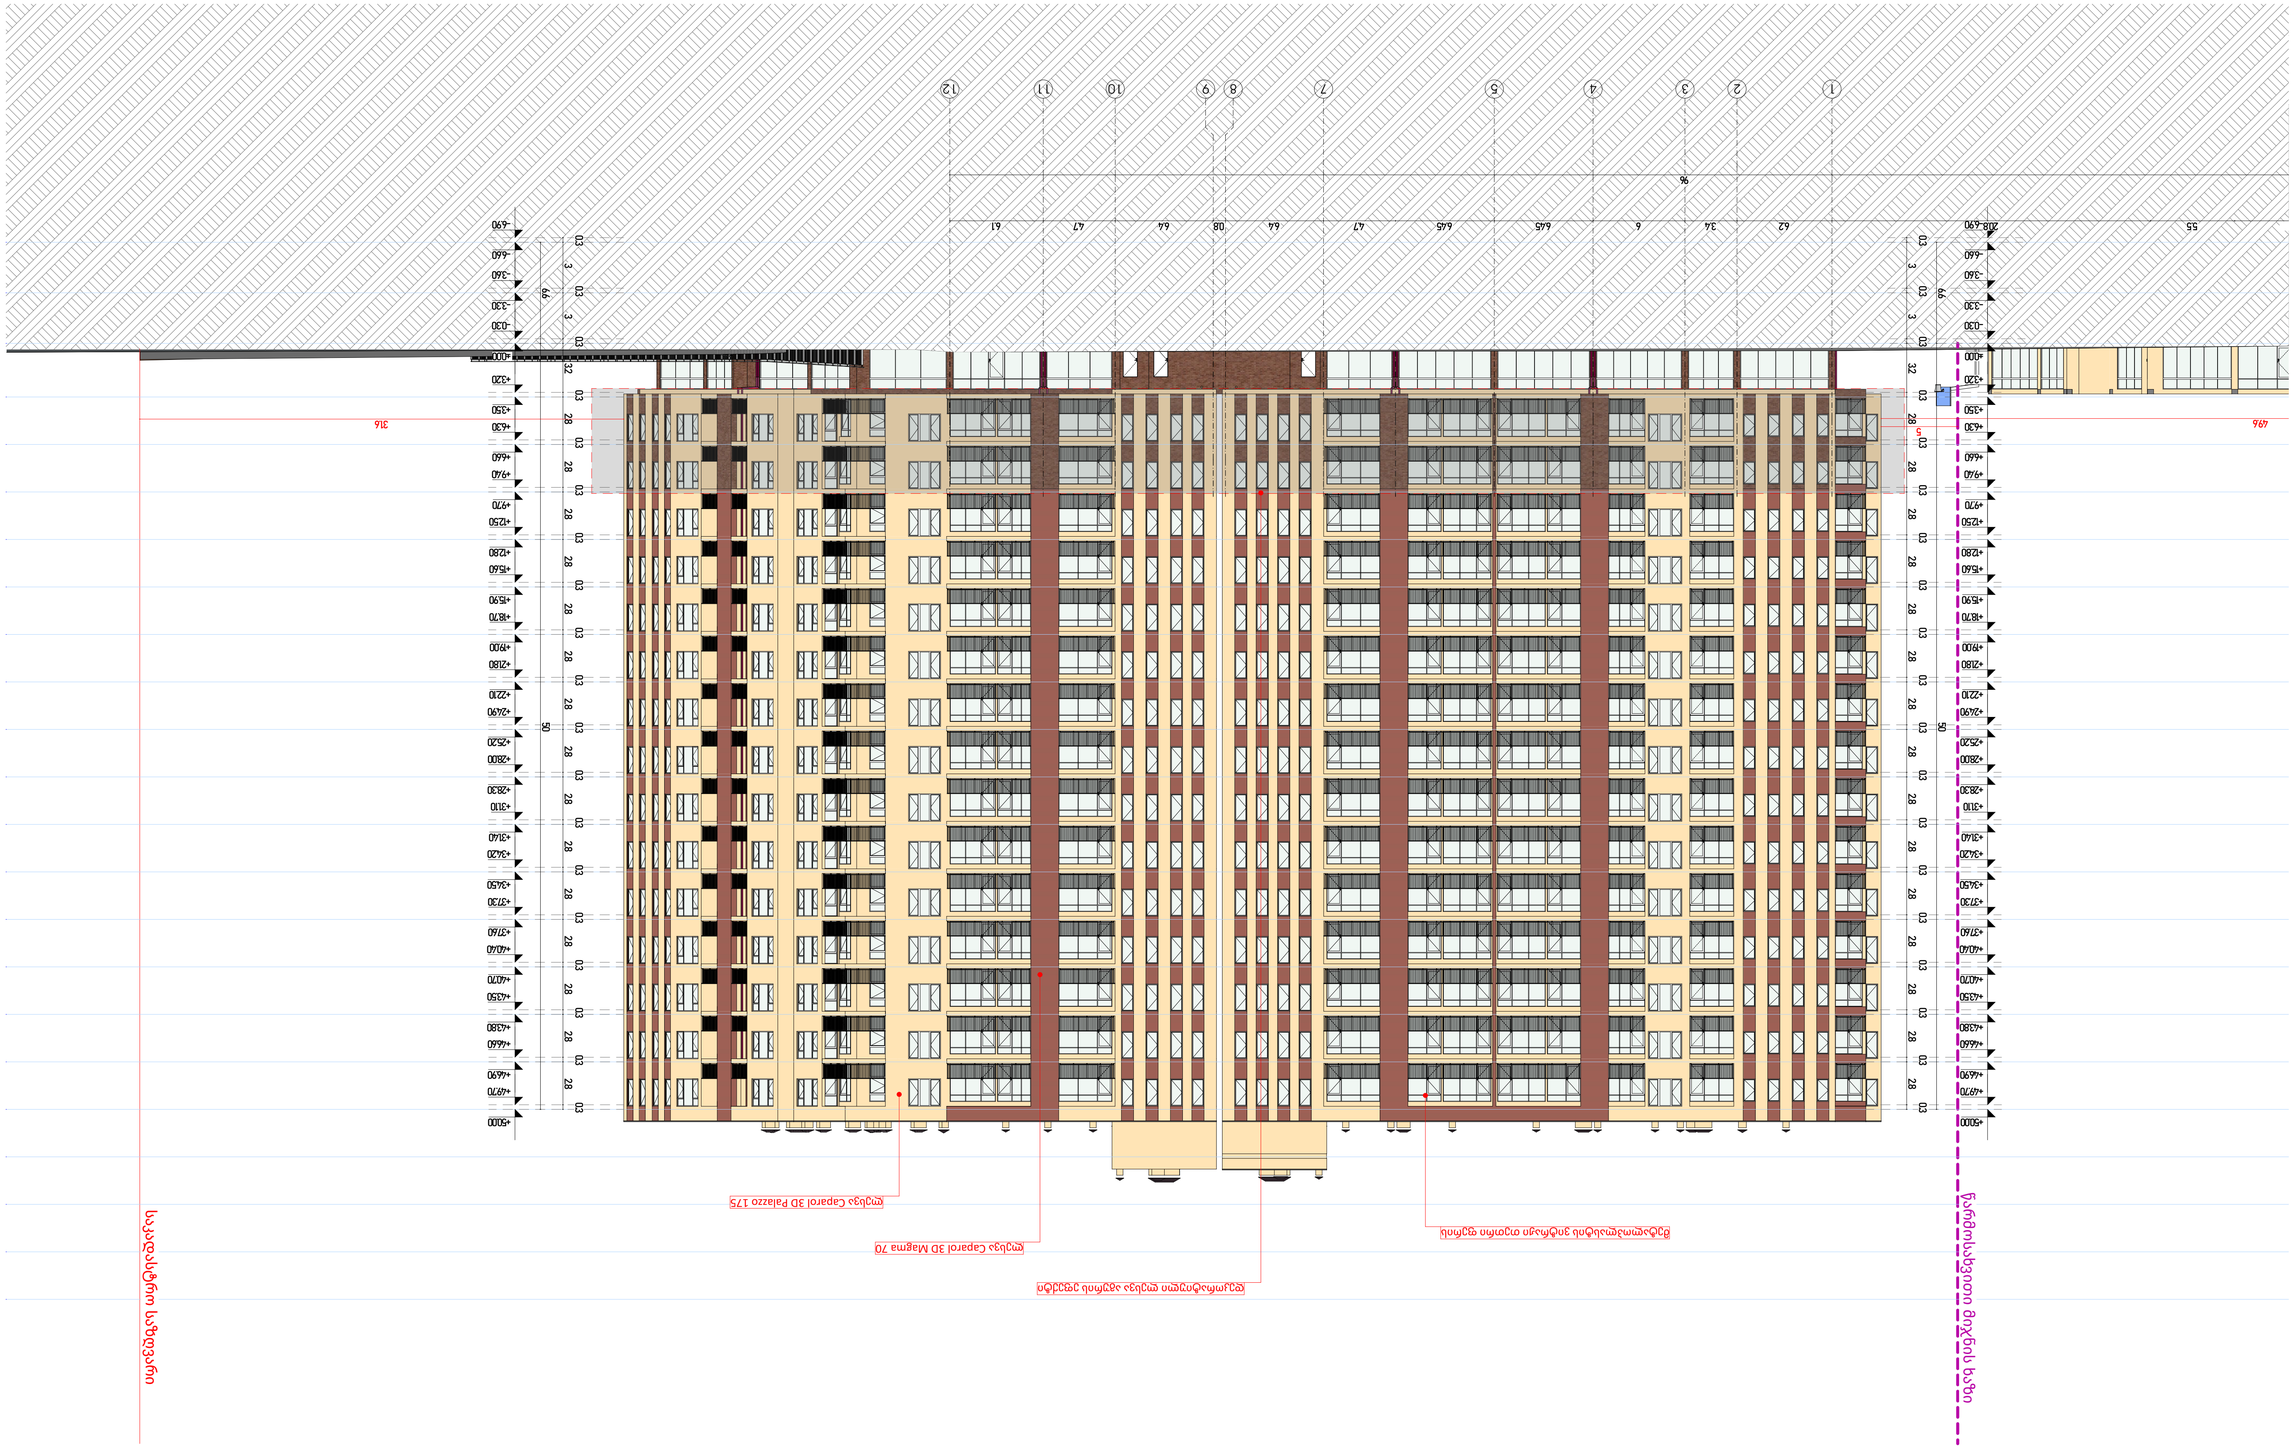

1:200	format :A-2



















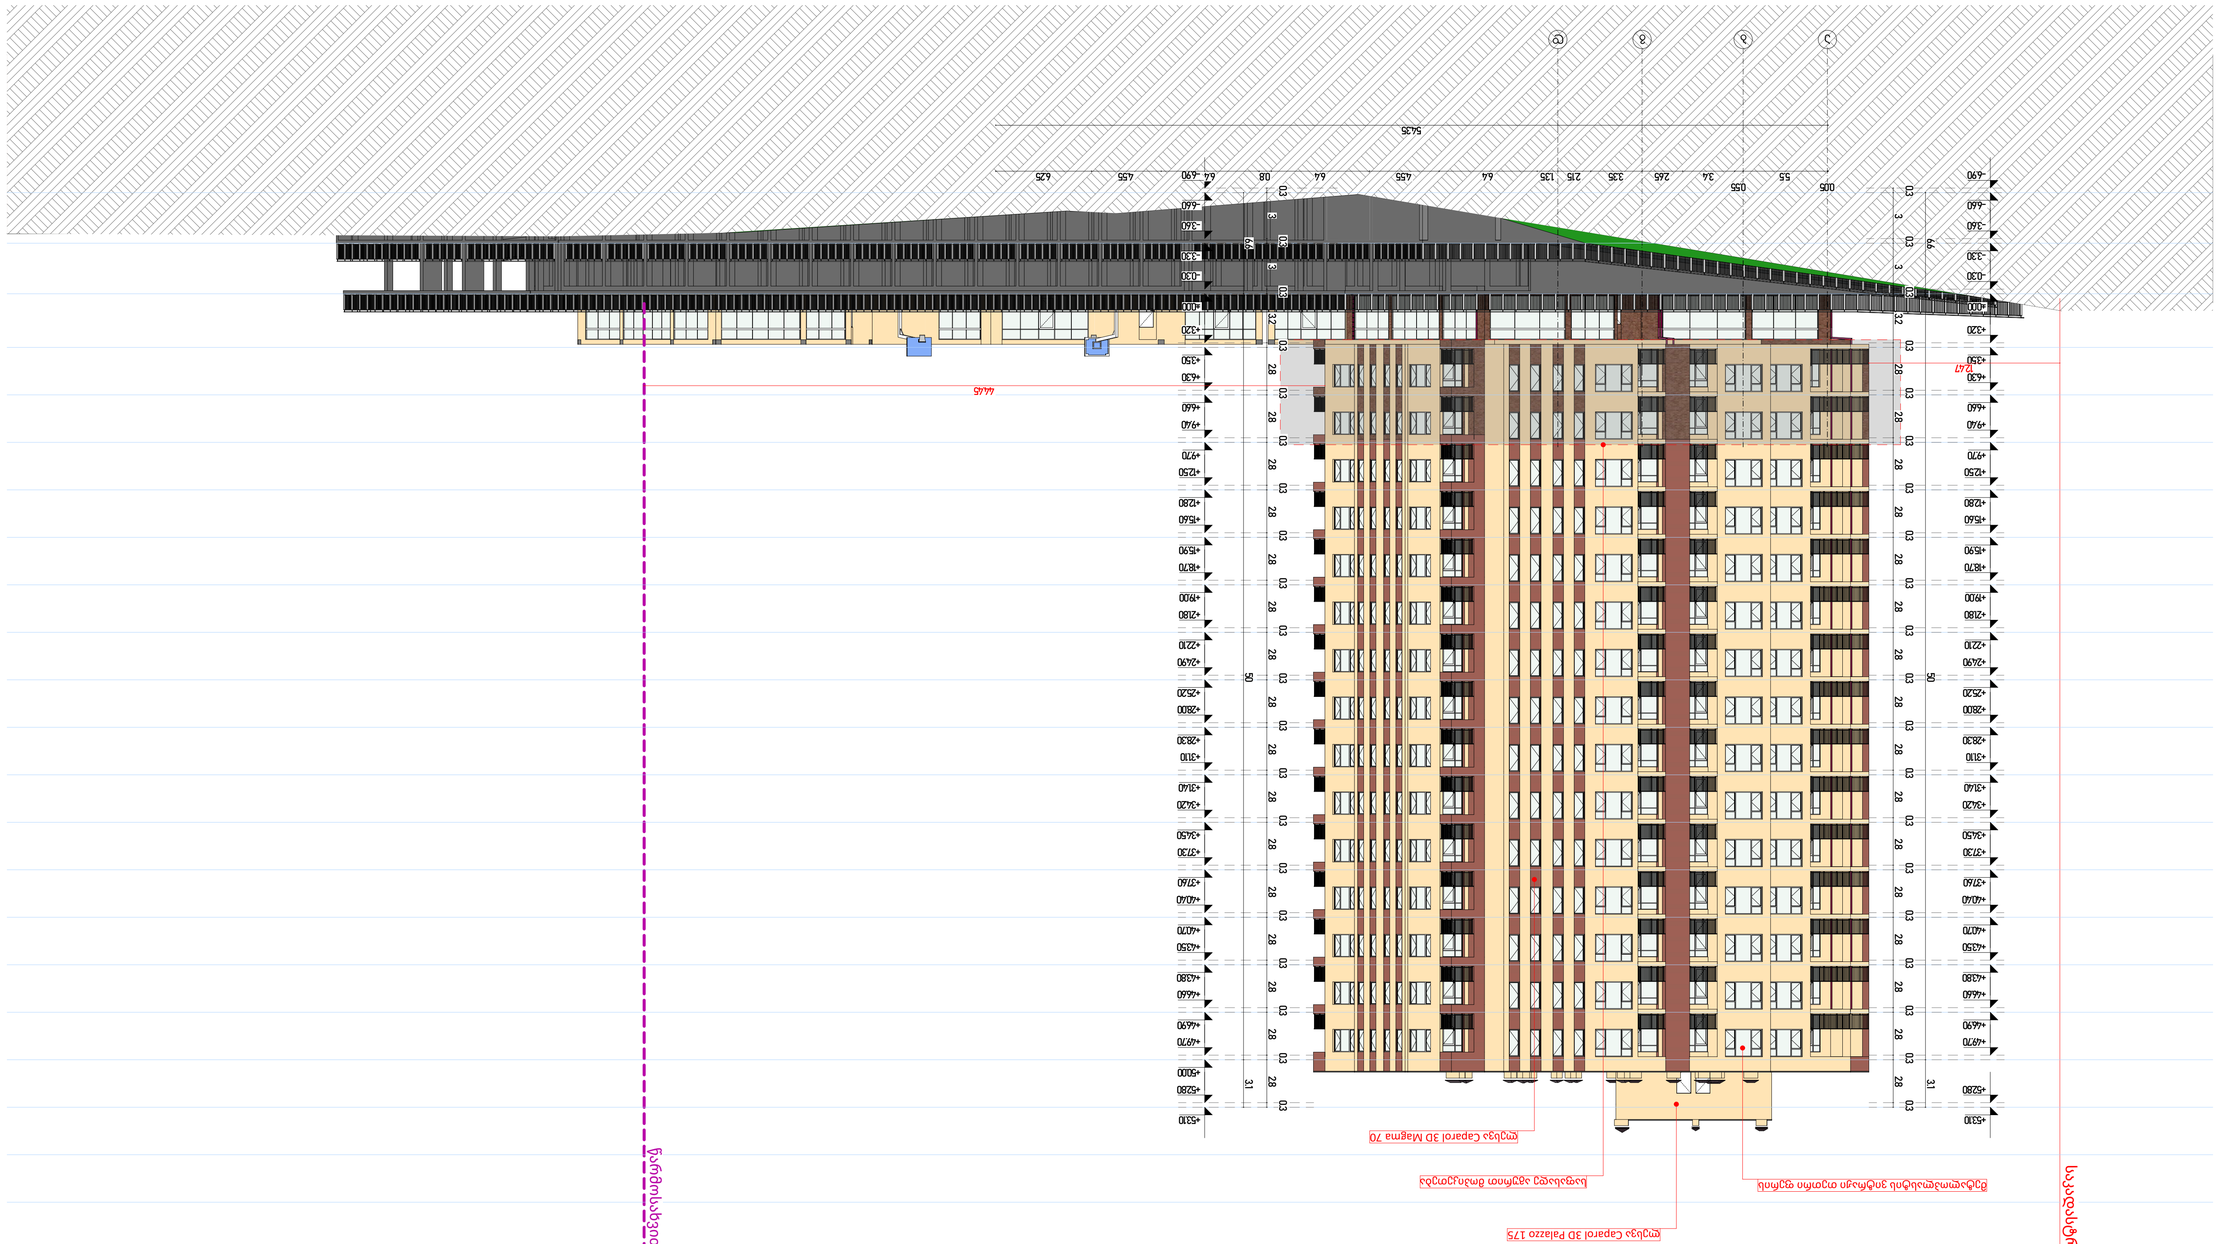
5435
44.45
12.47

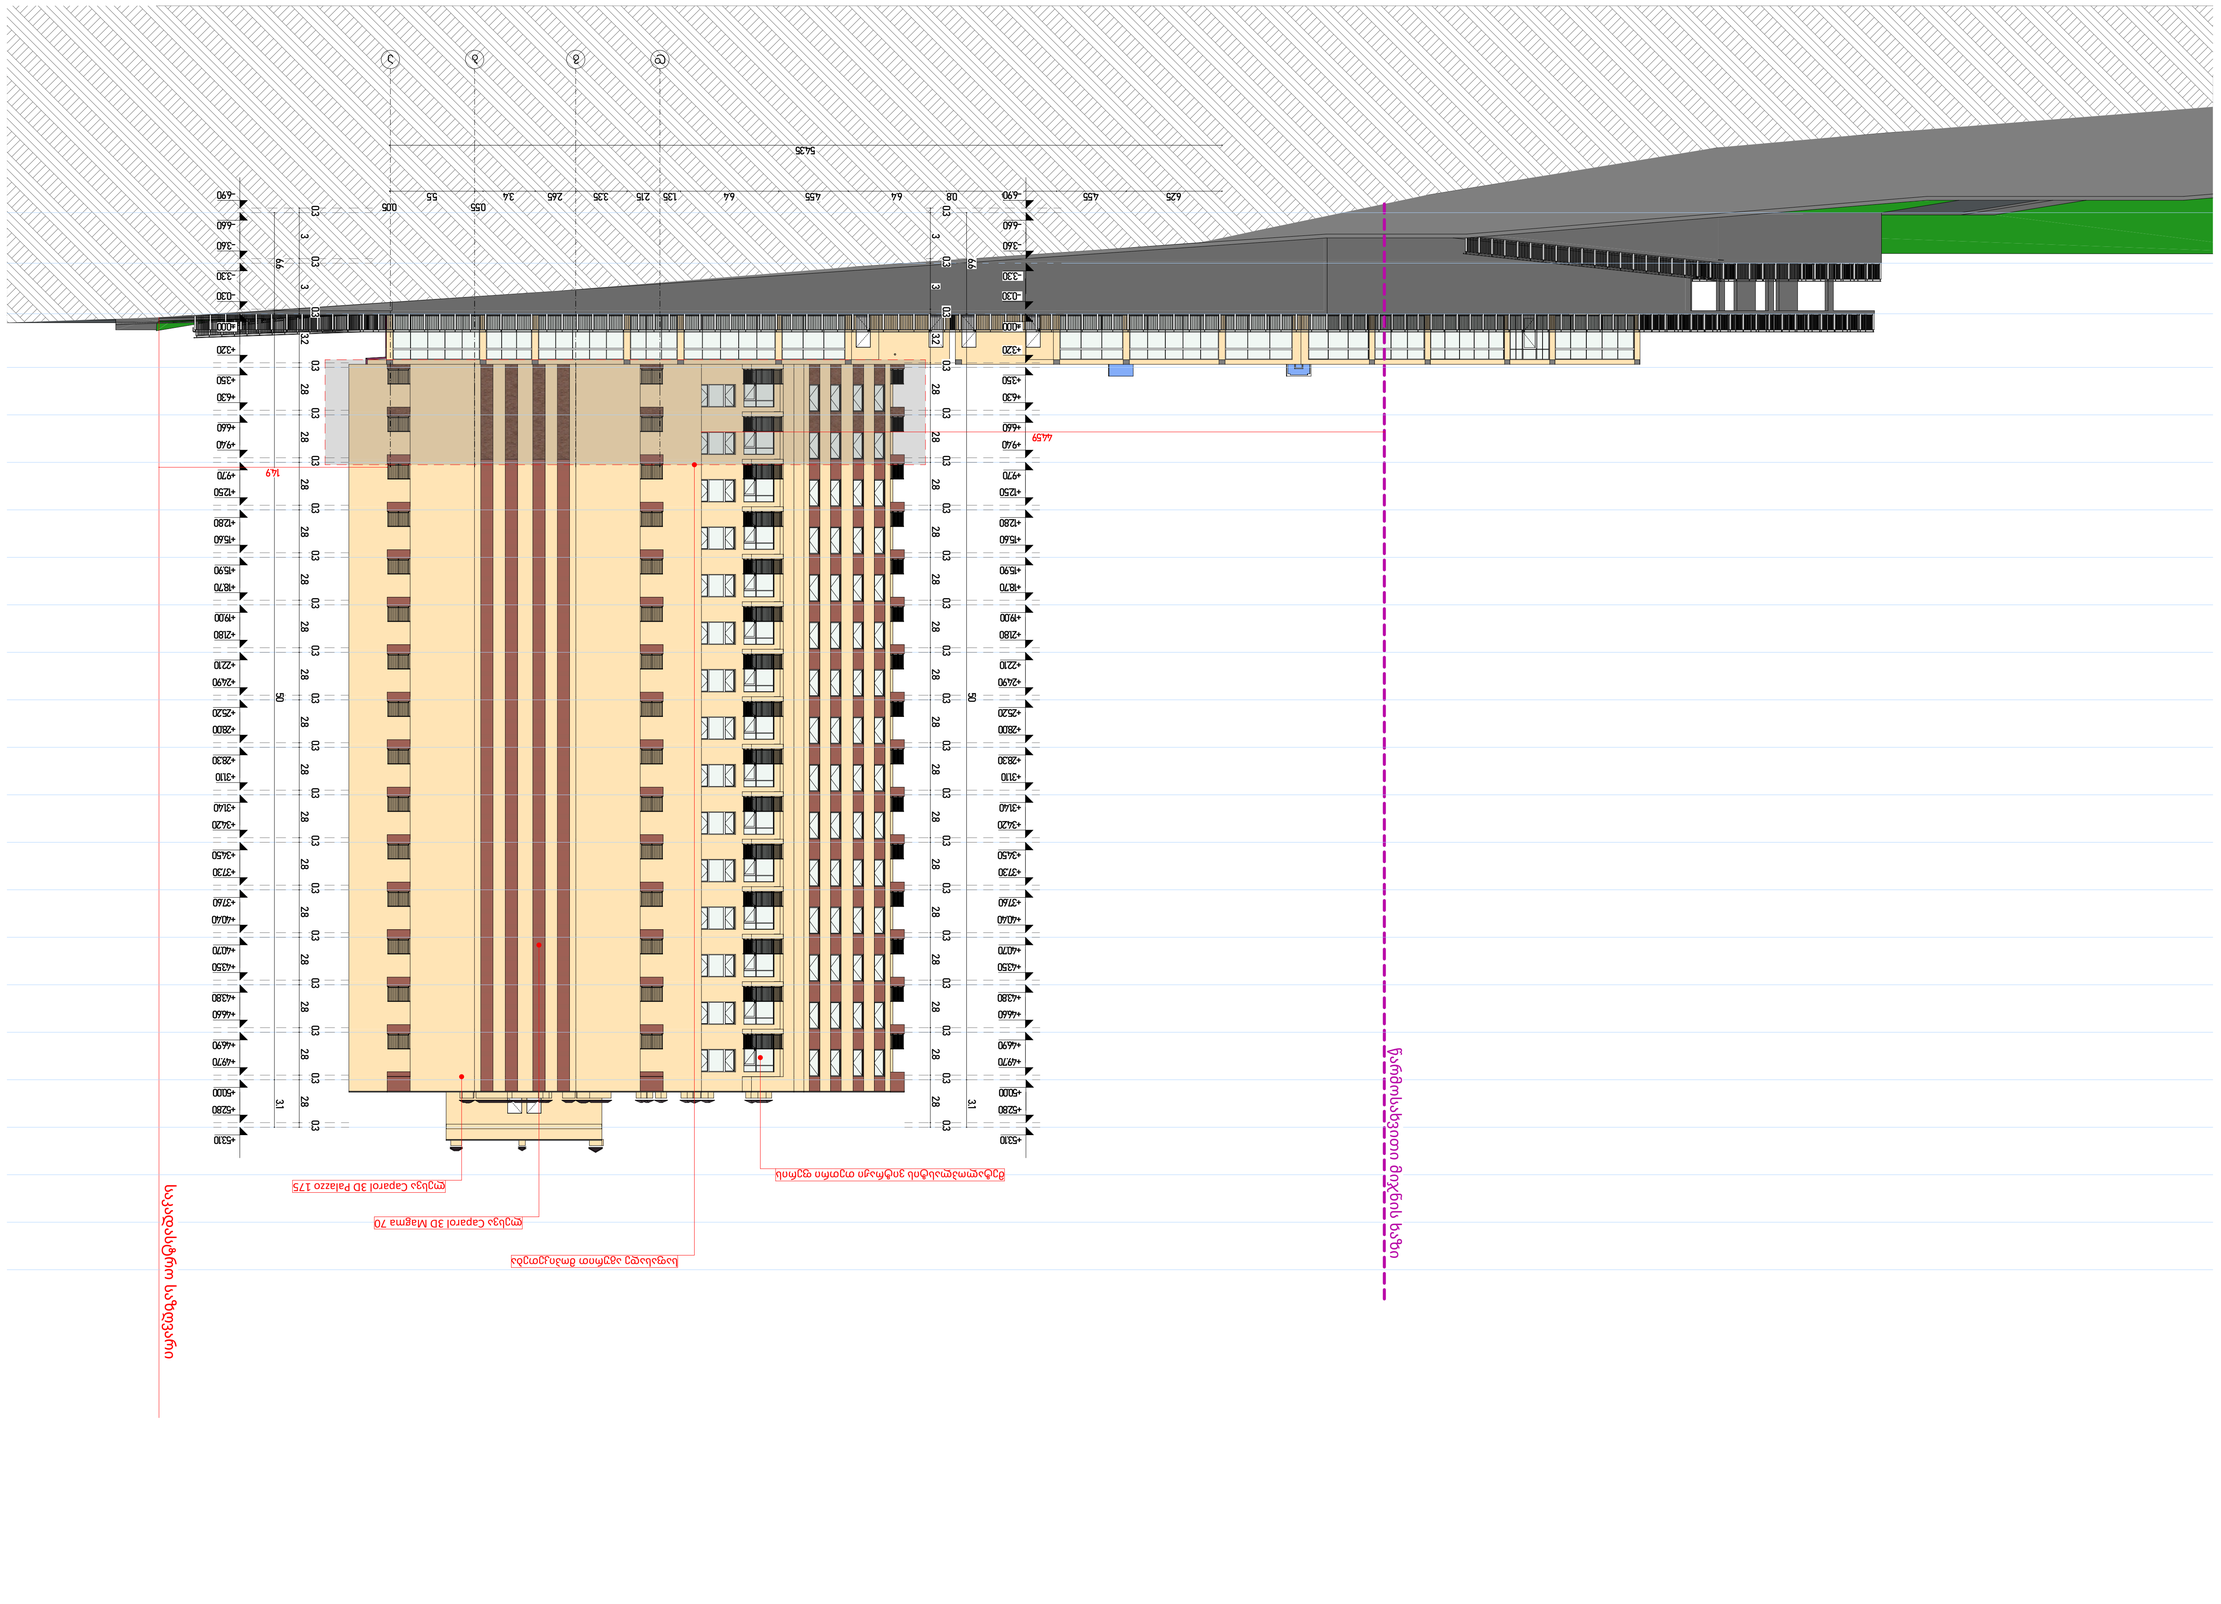

1:200	format :A-2



კარების სპეციფიკაცია

ID	E-01/90წთ	E-02/20წთ	E-03	E-04	E-04	E-06	E-07	E-08	E-09	E-10	E-11	E-12	E-13	E-14	E-15	E-16	E-17	E-18
რაოდენობა	233	294	804	1	13	74	60	14	42	30	15	15	14	14	14	14	14	14
წინხედი							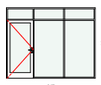					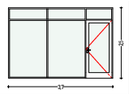						
ზედხედი							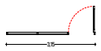											
ზომები	0,95×2,1	0,95×2,1	0,9×2,1	0,95×2,8	1×2,8	2,2×2,5	3,15×2,5	2,1×2,5	1,5×2,5	2,4×2,5	2,9×2,5	3,7×2,5	3×2,5	2,3×2,5	2,3×2,5	1,75×2,5	1,83×2,5	2,2×2,5

E-19	E-20	E-3/1	E-3/2	E-3/3	E-3/4	E-3/5
29	30	1	1	1	1	2
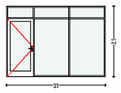		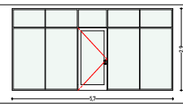	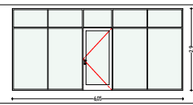			
3,5×2,5	1,8×2,5	5,7×2,9	6,05×2,9	6,2×2,9	6,5×2,9	4,7×2,9

002 ფანჯრების სპეციფიკაცია

კოდი	E/ფ-01	E/ფ-02	E/ფ-03	E/ფ-04	E/ფ-05	E/ფ-06	E/ფ-07	E/ფ-08	E/ფ-09	E-3/01	E-3/02	E-3/03	E-3/04	E-3/05	E-3/06	E-3/07	E-3/08
-																	
რაოდენობა	15	14	14	42	258	296	42	14	14	1	1	1	1	1	1	1	2
ზომები	2,2×1,8	2,7×1,8	2,9×1,8	2,8×1,8	0,8×1,8	0,8×1,5	2,8×1,5	2,1×1,8	1,05×2,5	1,8×2,9	2,5×2,9	3,3×2,9	3,6×2,9	5,6×2,9	6,2×2,9	6,3×2,9	3×2,9
ზედხედი																	

E-3/09	E-3/10	E-3/11	E-3/12	E-3/13	E-3/14
2	2	2	2	2	3
4,3×2,9	4,5×2,9	5,05×2,9	5,7×2,9	5,8×2,9	6,05×2,9

პროექტის აღწერა:

დამკვეთი:

შ.პ.ს ჯიდი +

შემსრულებელი:

NCD
New City Development

შპს "ნიუ სითი დეველოფმენთ"
ს/ნ 205249248

მისამართი: საქართველო. თბილისი
საკანდელიძის N6
ტელეფონი: 551 77 88 88
ელ.ფოსტა: info@ncd.ge

პროექტის სახელწოდება:

მრავალბინიანი საცხოვრებელი სახლი
ბლოკი E1-E2

მისამართი:
ქ. თბილისი, დიდი დიღომი მიკრორაიონი IV,
დემეტრე თავდადებულის ქუჩა #40
ს/კ 01.10.07.007.175

ნახაზების დასახელება:

სპეციფიკაციები

თანამდებობა	გვარი	ხელმოწერა
დირექტორი	ა.ზერეკიძე	
არქიტექტორი	ი.ხუტუაშვილი	
შეასრულა	ი.ხუტუაშვილი	
შეასრულა		

მასშტაბი	1:217.57		
ფორმატი	A-3		
თარიღი	2024		ა-