483250 m E

483300m E

4623400 m N

4623350 m N

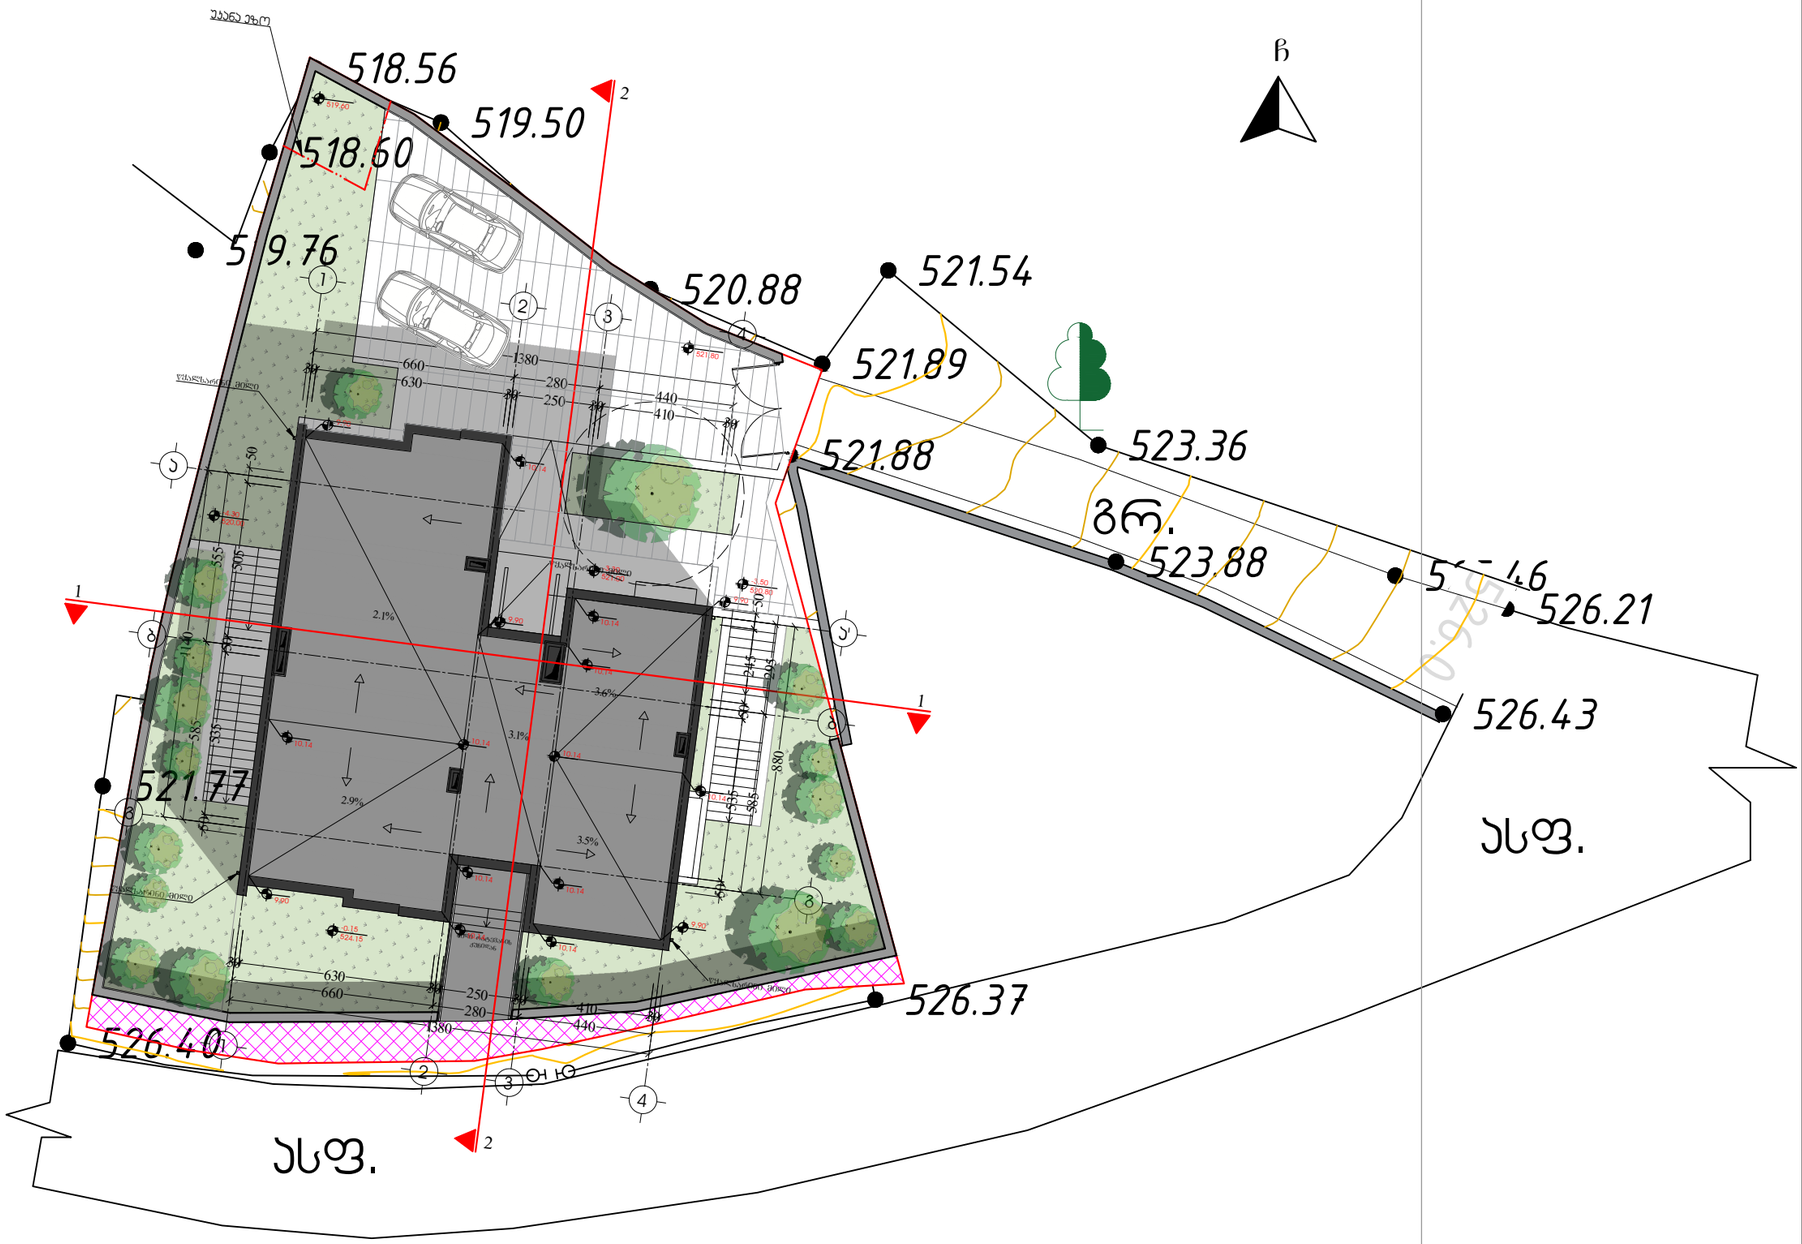
518.56
519.50
518.60
519.76
520.88
521.54
521.89
521.88
523.36
523.88
526.21
526.43
521.77
526.37
526.40
ასფ.
ბეტონის ბორდიური
ბეტონის ბორდიური ჩაღრმავებით
ბეტონის ბორდიური ჩაღრმავებით
ბეტონის ბორდიური
ბეტონის ბორდიური
ბეტონის ბორდიური



ტოპოგრაფიული გეგმა
მასშტაბი 1:500



პირობითი აღნიშვნები	
UTM	კოორდინატთა ბადე
	შენობა-ნაგებობა
	საკადასტრო საზღვარი
• 1024.64	მიწის ზედაპირის ნიშნული
ასფ.	ასფალტის საფარი
ბრ.	ბრუნტის საფარი
	ბუჩქი, ფოთლოვანი ხე
	ჭიშკარი
	ლითონის ღობე
	ბეტონის ღობე
	გაზის მილი
	ელ. სადენი

ტოპოგრაფიული გეგმა		TDGRAPHIC		
მიწის ნაკვეთის ფართობი	582 კვ.მ.	დირექტორი	დ.კოსტავა	
მიწის ნაკვეთის მისამართი	ქალაქი თბილისი, ქუჩა რატევანი, №50 ს/ა 01.12.09.005.036	შემსრულებ.	გ. დვალაშვილი	
		კომპ. დამუშ.	ლ. მოურავიძე	
დამკვეთი	შპს "იუიკს დეველოპმენტი" ს/ა 402247074	ფორმატი	მასშტაბი	თარიღი
			1-500	12.09.2023 წ.