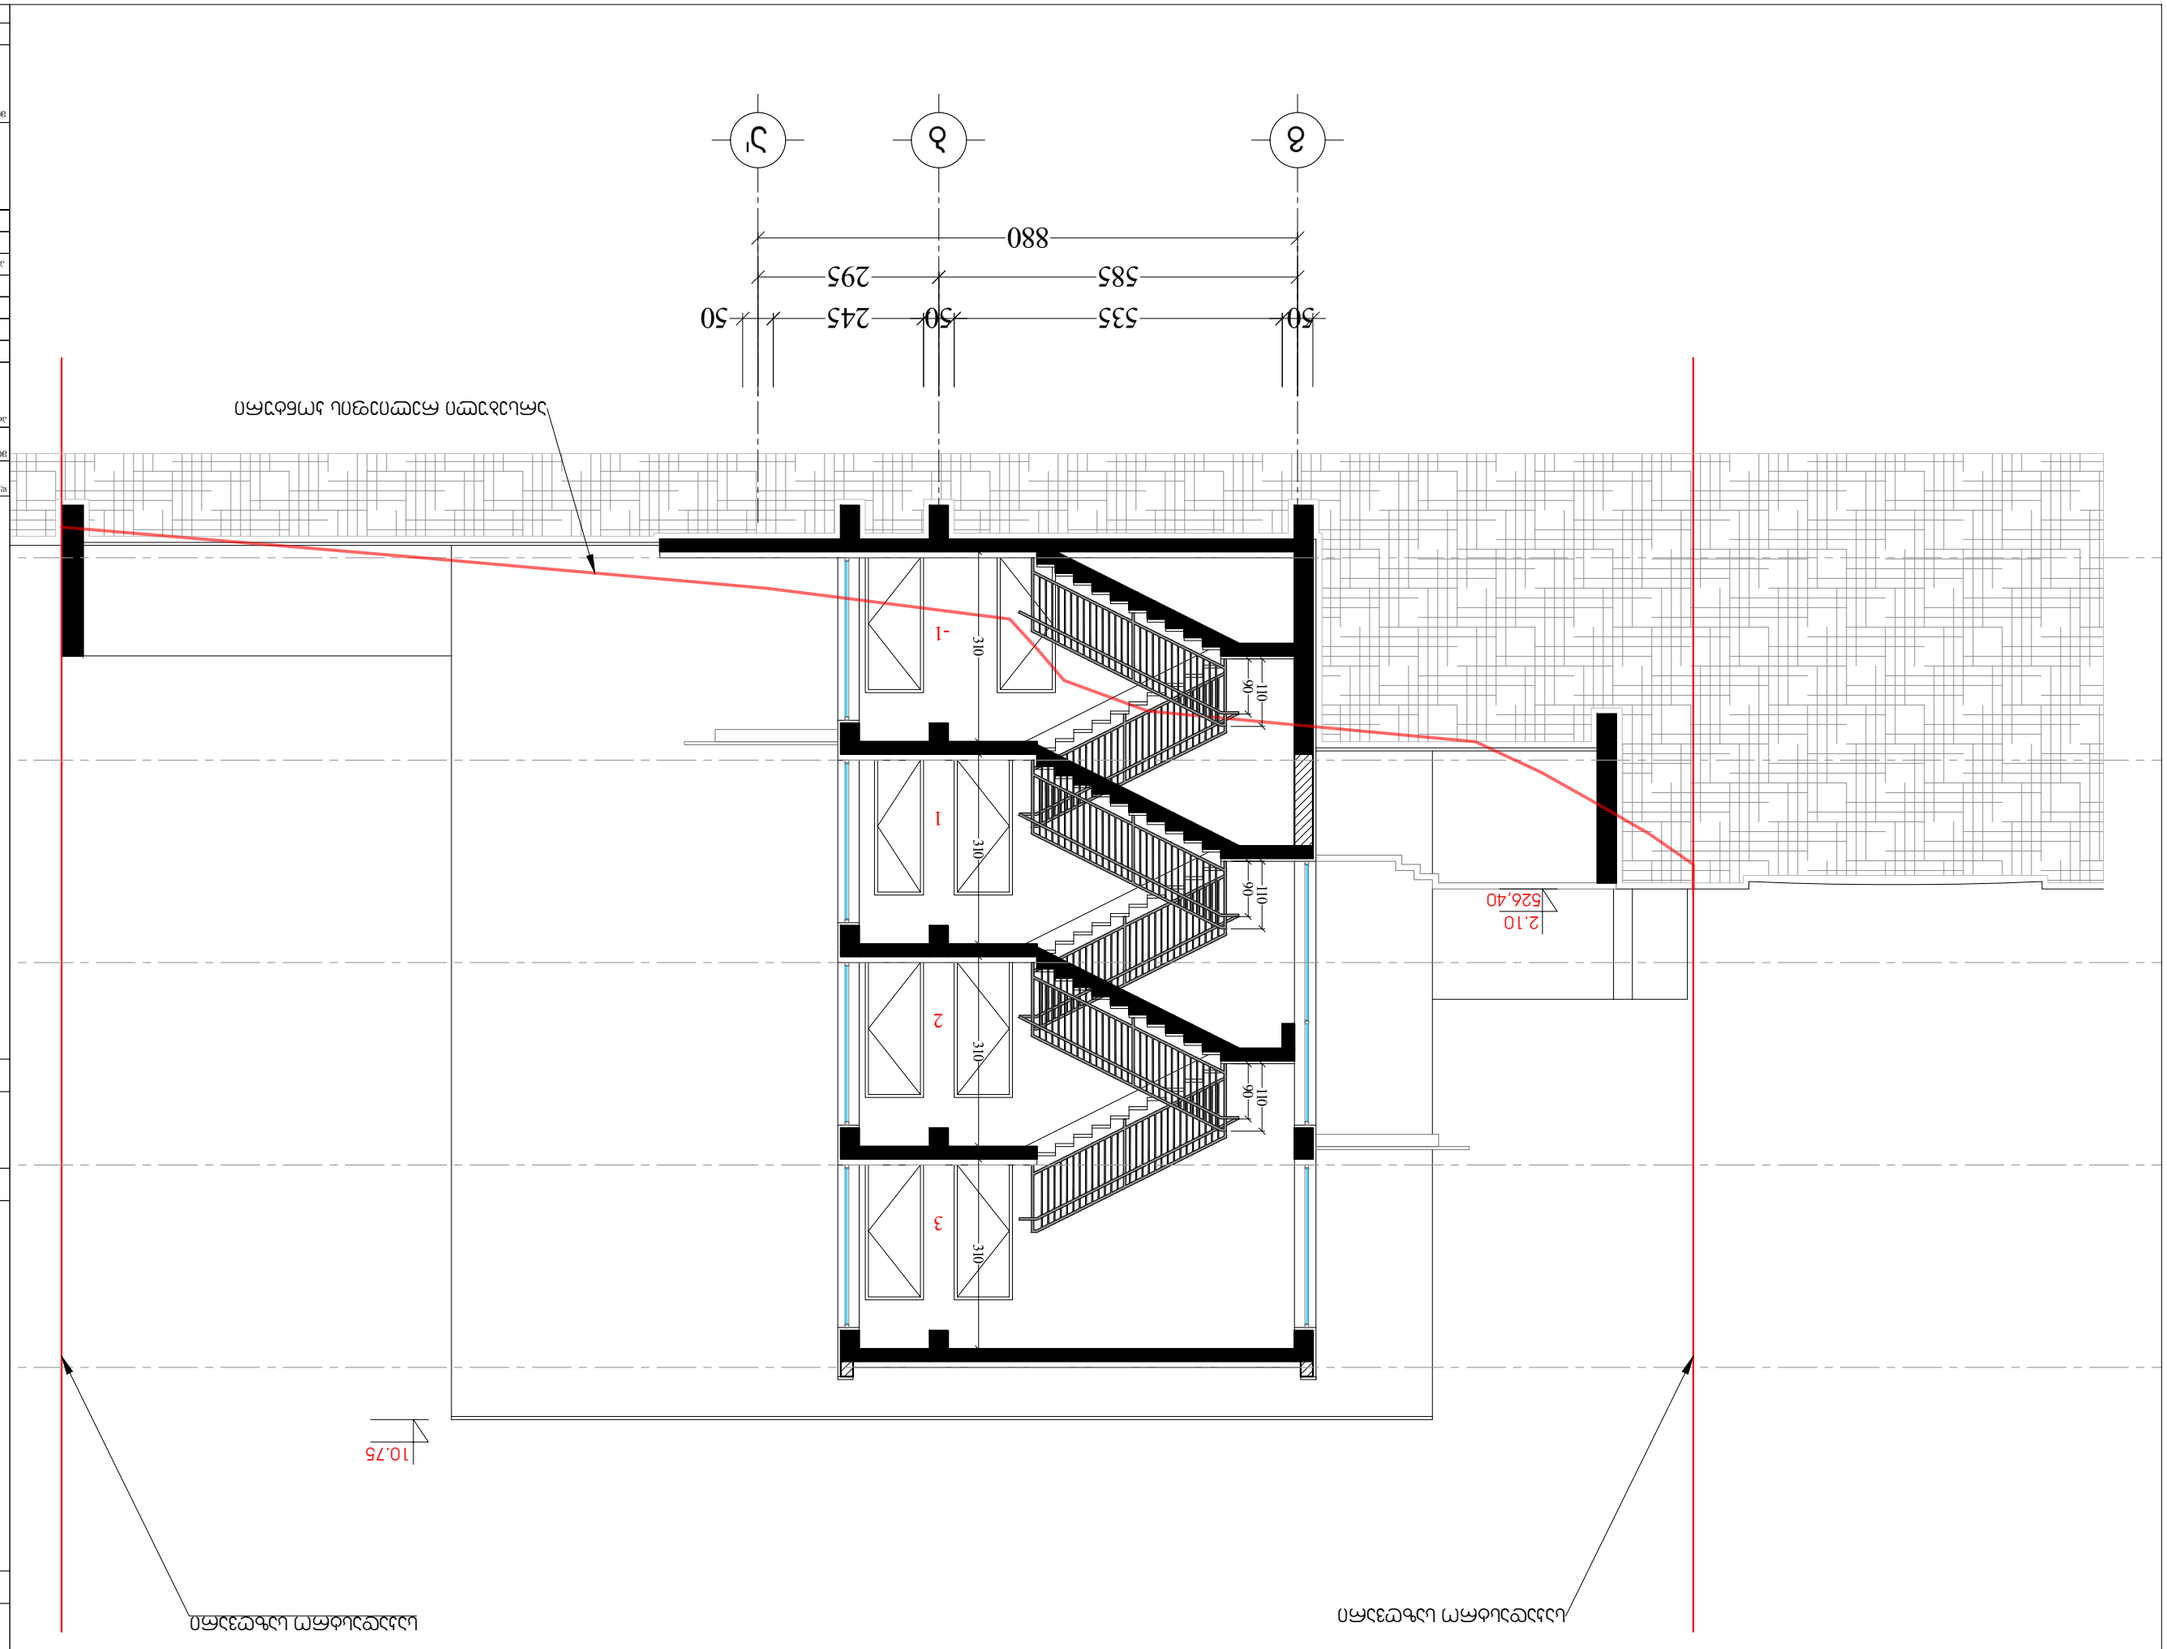






















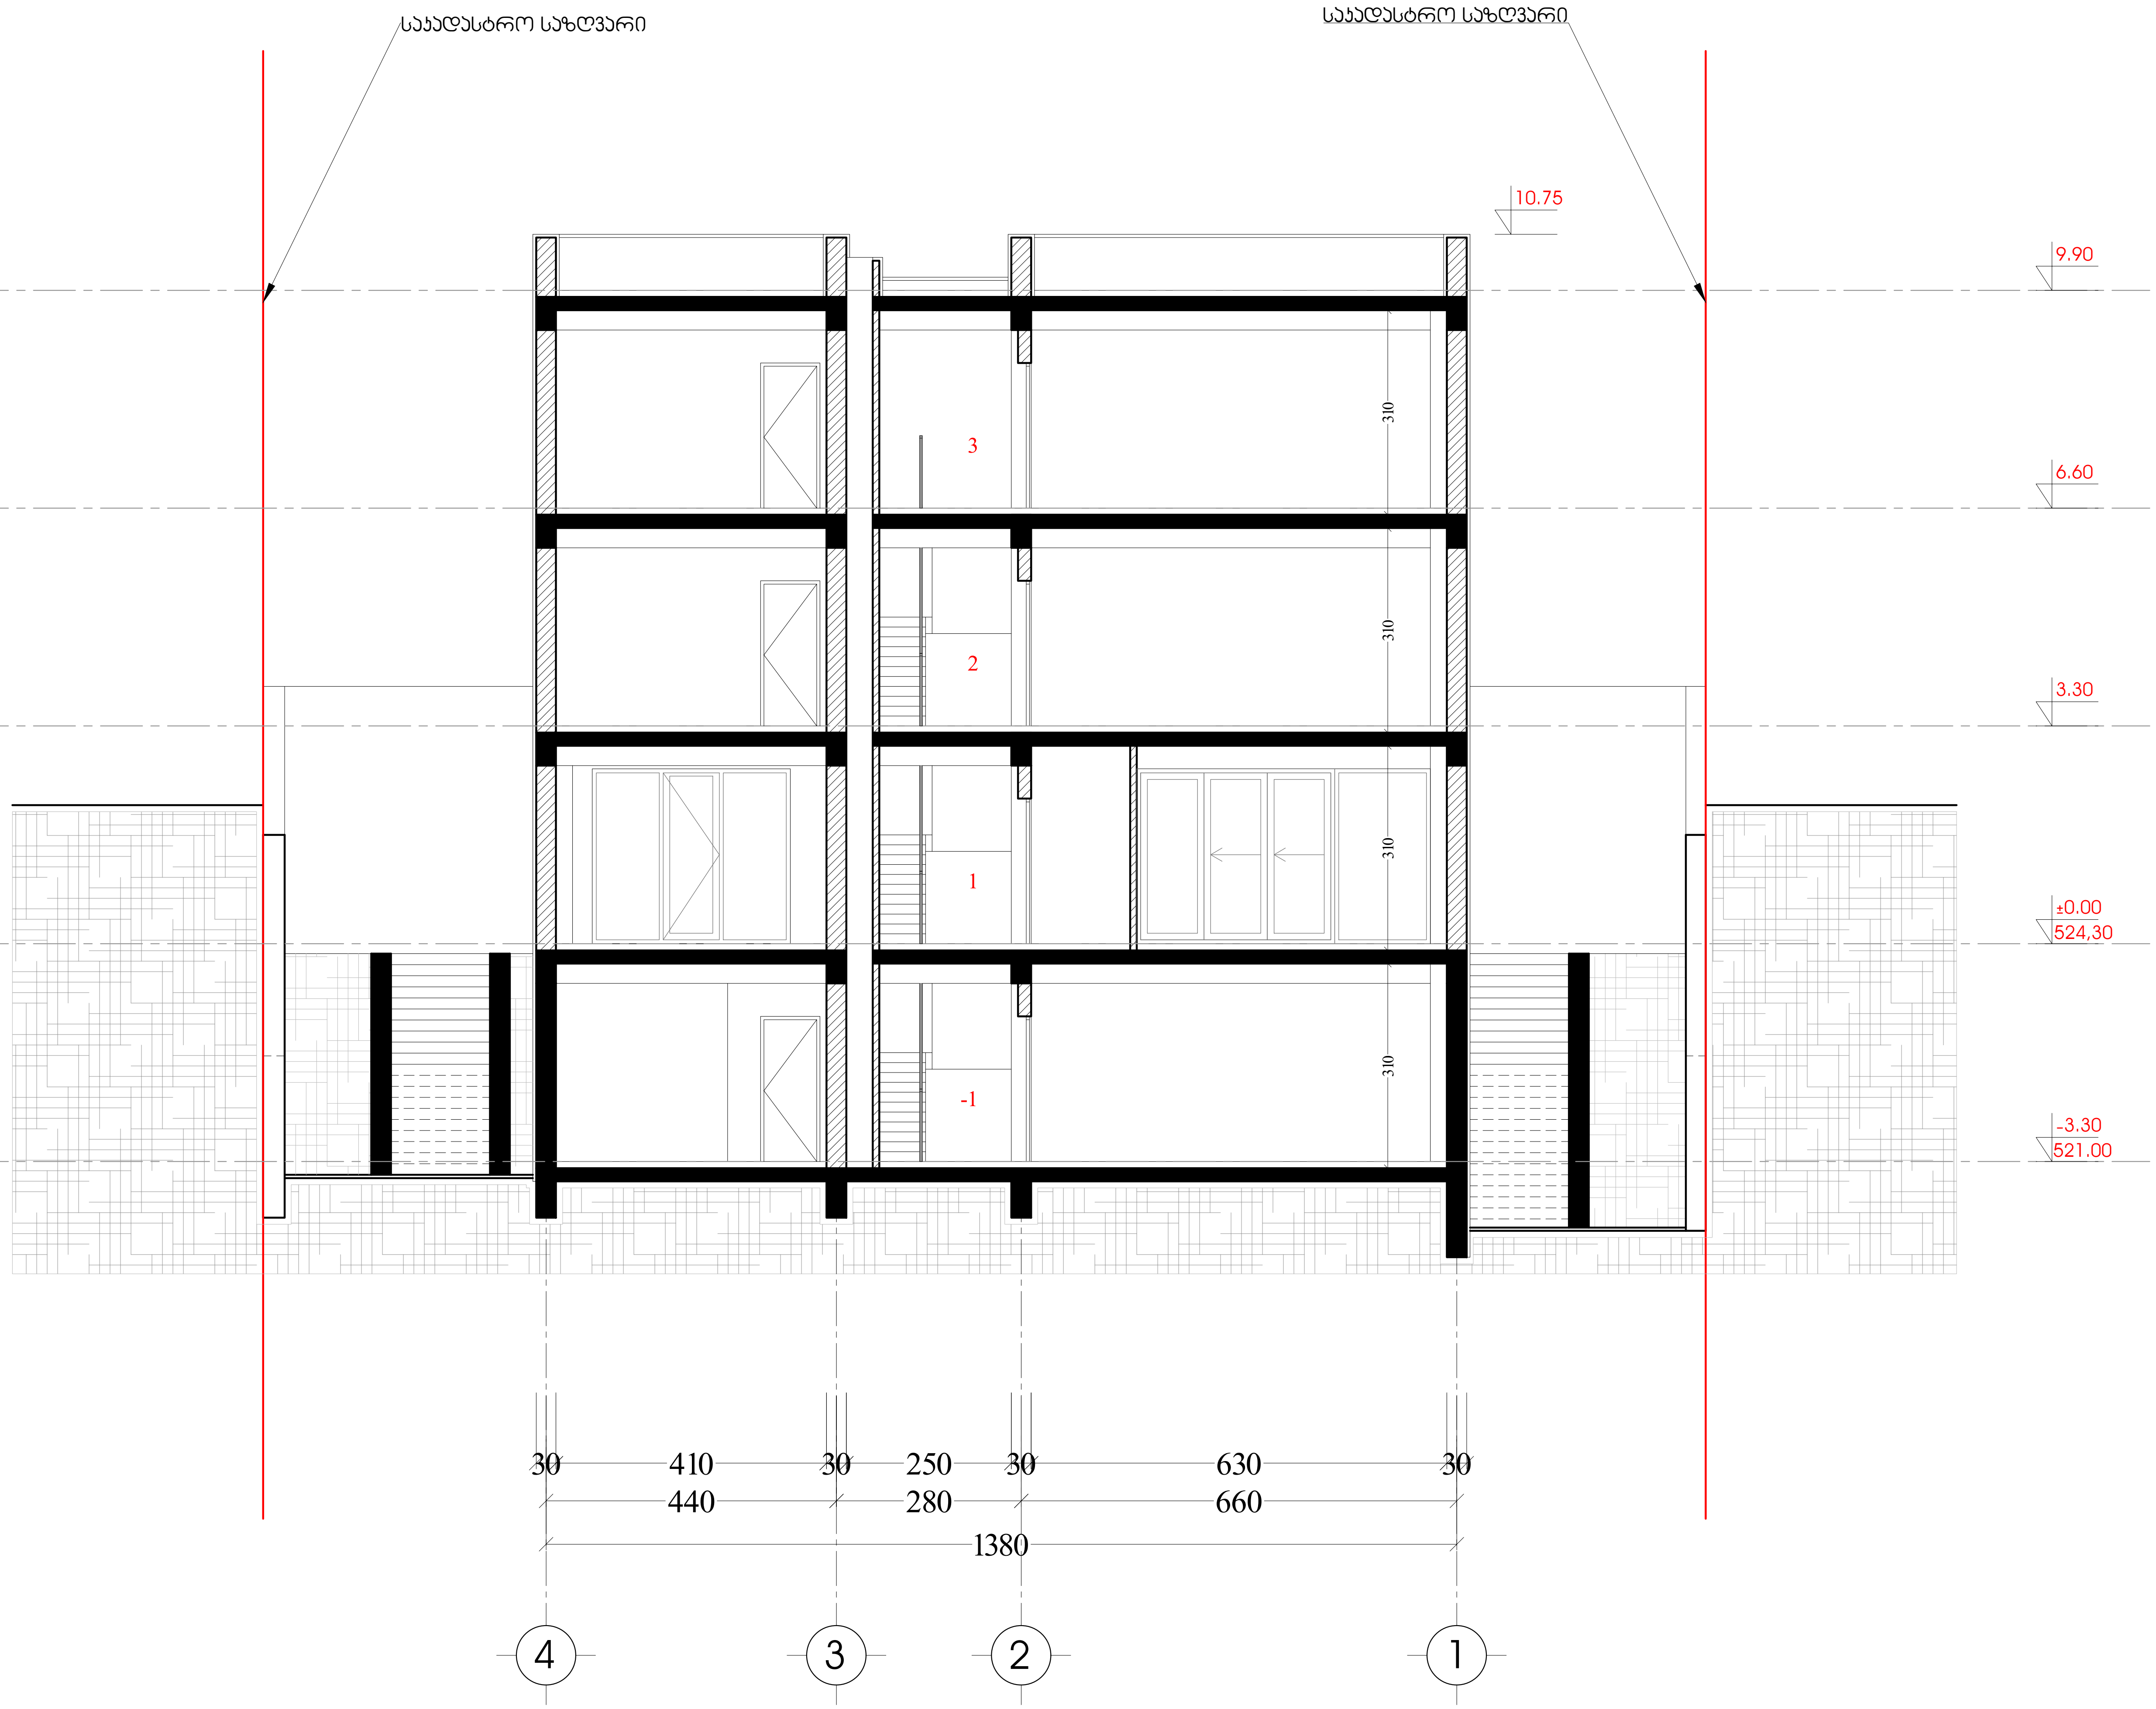

ფორმატი A-3	დაკვეთა №	dwg. ფაილის სახელი gegmebi . dwg

პირობითი ნიშნები:

- ⓝ – ექსპლიკაციის ნუმერაცია
- – არქიტექტურული ნიშნული
- – კედლები
- – კოლონები
- – ღერძის ხაზი

ექსპლიკაცია

შენიშვნები:

ნახაზზე ზომები მოცემულია სანტიმეტრებში.

ნახაზის ყველა ცვლილება მშენებლობისას შეთანხმებული უნდა იყოს პროექტის ავტორთან.

ტექნიკური მაჩვენებლები

დამკვეთი
შპს "იუიქს დეველოპმენტი"

მისამართი
რატევანის ქ. №30

პროექტის სახელწოდება
ერთბინიანი საცხოვრებელი სახლი

თანამდებობა	გვარი	ხელმოწერა	თარიღი
არქიტექტორი	ლ. წაქაძე		
არქიტექტორი	კ. ვაჩაძე		
არქიტექტორი			
პრ. კონსტრუქტორი	ვ. ჯანიკაშვილი		
დაამუშავა	ლ. წაქაძე		
შეამოწმა	კ. ვაჩაძე		

მასშტაბი	1:100
თარიღი	10/07/2023
layout	

მისამართი

ნახაზი
ჭრილი 2-2

სტადია	ფურცელი	ფურცლები
მ. პ.	11	31

კიბის შეჯრედის ჭრილი 1:100

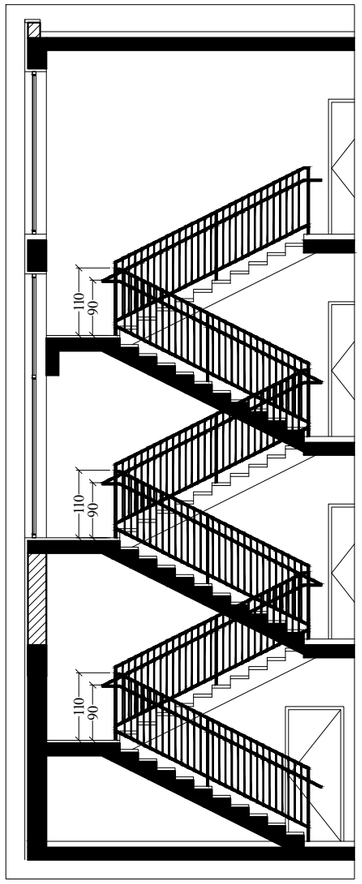

კიბის შეჯრედის ჭრილი 1:50

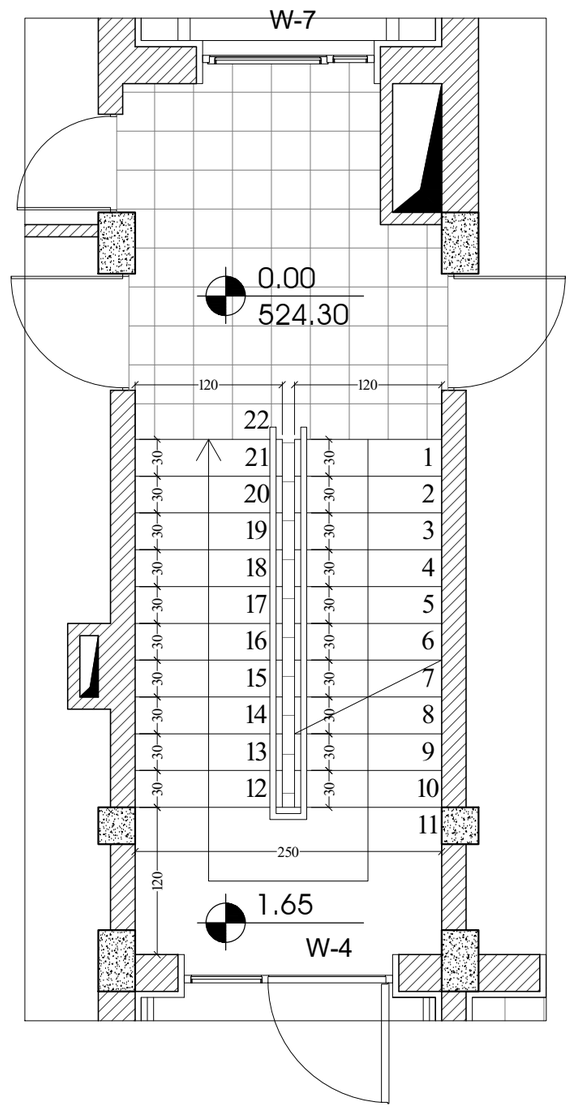

სახეშრავის ჭრილი 1:50

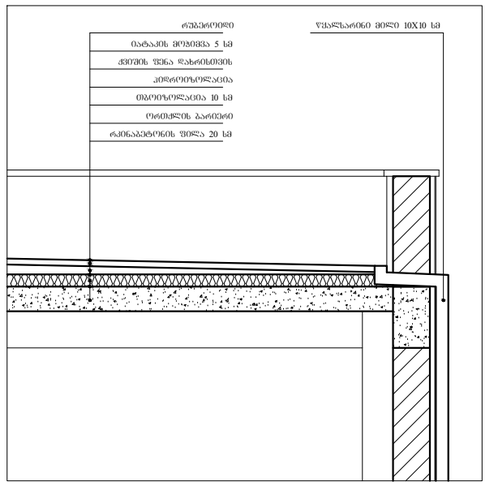

პირობითი ნიშნები:

(n) – ექსპლიკაციის ნომერი	– კედელი
– არქიტექტურული ნიშნული	– კოლონა
	– ღერძის ხაზი

ექსპლიკაცია

შენიშვნები:

ნახაზზე ზომები მოცემულია სანტიმეტრებში.

ნახაზის ყველა ცვლილება კონსტრუქციებში შეთანხმებული უნდა იქნეს პროექტის ავტორთან.

ტექნიკური მახვილებები

დამკვეთი	შპს "ეუიძს დეველოპმენტი"
მისამართი	რატევანის ქ. №30
პროექტის სახელწოდება	ერთბინიანი საცხოვრებელი სახლი

თანამდებობა	გვარი	ხელმოწერა	თარიღი
არქიტექტორი	ლ. წაძაძე		
არქიტექტორი	ქ. ჭანაძე		
არქიტექტორი			
პრ. კონსტრუქტორი	ზ. ჯანიაშვილი		
დაამუშავა	ლ. წაძაძე		
შეამოწმა	ქ. ჭანაძე		

მასშტაბი	1:100
თარიღი	10/07/2023
layout	
მისამართი	ნახაზი: ჭრილის დეტალი
სტადია	შეკვეთილი / შეკვეთილება
მ. პ.	11 / 31

შეკვეთა	A-3	დაკვეთა №	dwg. შაბლონის სახელი: gegmebi . dwg