

ფორმატი	A-3
ნაკვეთის №	
dwg. ფაილის სახელი	gegmebi . dwg

პირობითი ნიშნები:

n – ქმნილისაციის ნუმერაცია

– არქიტექტურული ნიშნული

– ქვიშა

– ლოგინები

– – – –

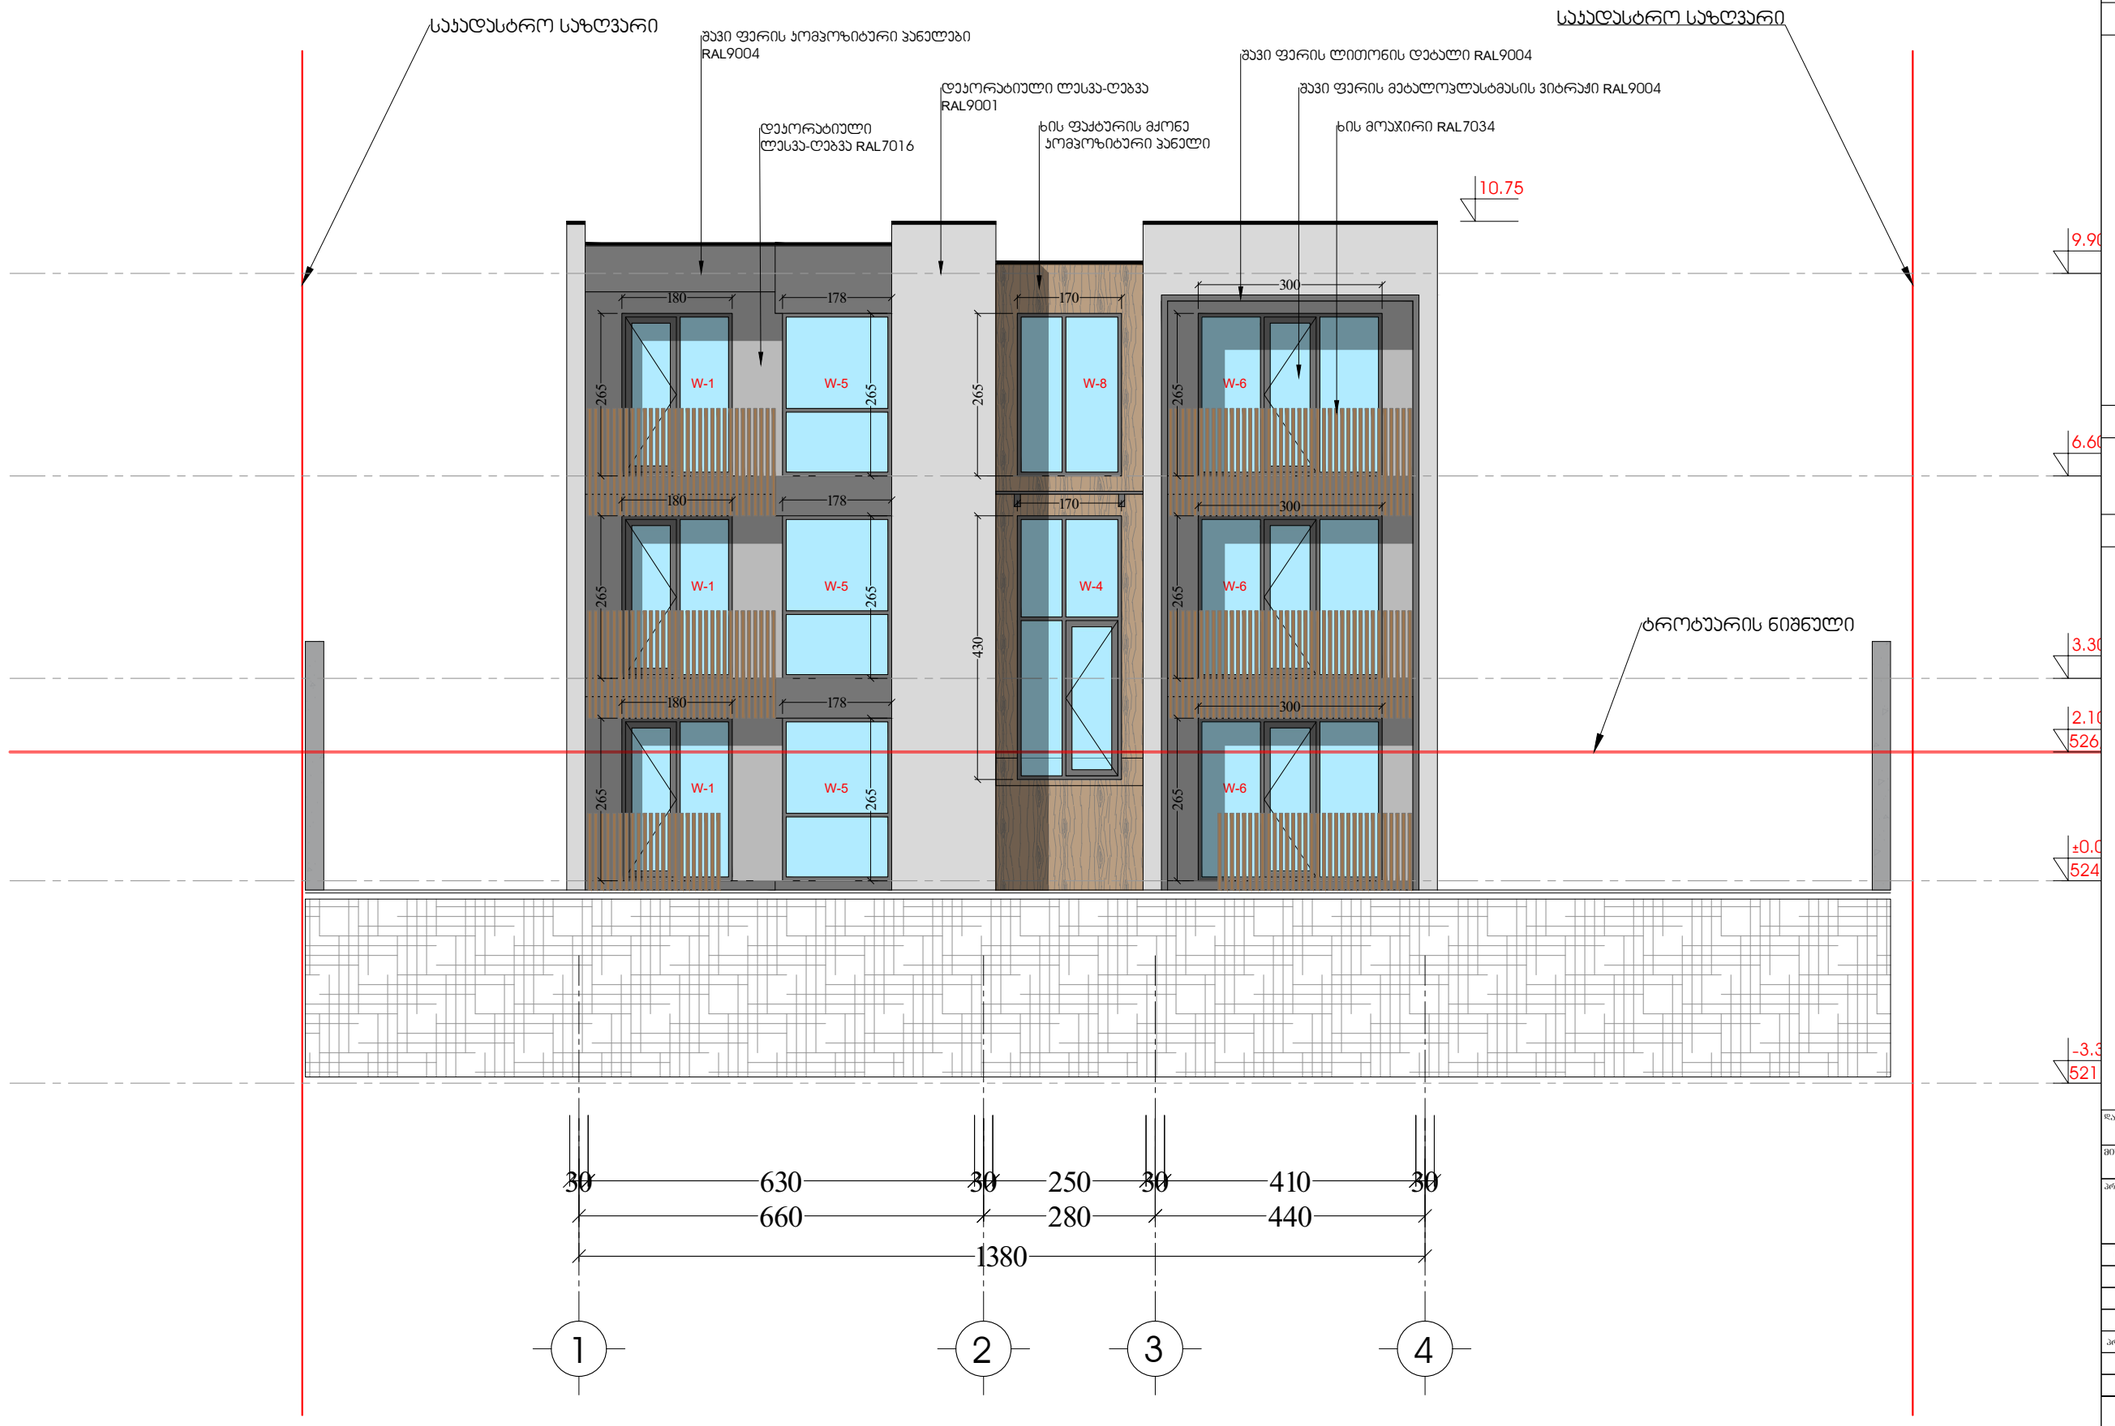

ფორმატი	A-3	დაკვეთა №	dwg. ფაილის სახელი: gegmebi . dwg

პირობითი ნიშნები:

n – ძმაკლიაციის ნომერაცია

– არსებულ/დასარღვევი ნაშენები

– ქვიშა

– კერამიკა

– ღერძის ხაზი

ძმაკლიაცია

შენიშვნები:

ნახაზზე ზომები მოცემულია სანტიმეტრებში.

ნახაზის ყველა ცვლილება პროექტირებისას შეთანხმებული უნდა იქნას პროექტის ავტორთან.

ტექნიკური მახვილსიტყვები

დასახელება	
	შპს "ᲝᲣᲘᲫᲡ ᲓᲔᲕᲔᲚᲝᲞᲛᲔᲜᲢᲘ"
მისამართი	რატიშვილის ქ. №30
პროექტის სახელწოდება	ერთბინიანი საცხოვრებელი სახლი

ოანაშღებობა	გვარი	ხელმოწერა	თარიღი
არქიტექტორი	ლ. წაქაძე		
არქიტექტორი	ქ. ჯანაძე		
არქიტექტორი			
არ. კონსტრუქტორი	ვ. ჯანიაშვილი		
დაამუშავა	ლ. წაქაძე		
შეამოწმა	ქ. ჯანაძე		

მასშტაბი	1:100
თარიღი	10/07/2023
layout	
მისამართი	ნახაზი: ჭრილი 2-2

სტადია	შეკვეთილი	შეკრებილი
მ. პ.	11	31

8. 3.	11	31




















































































































































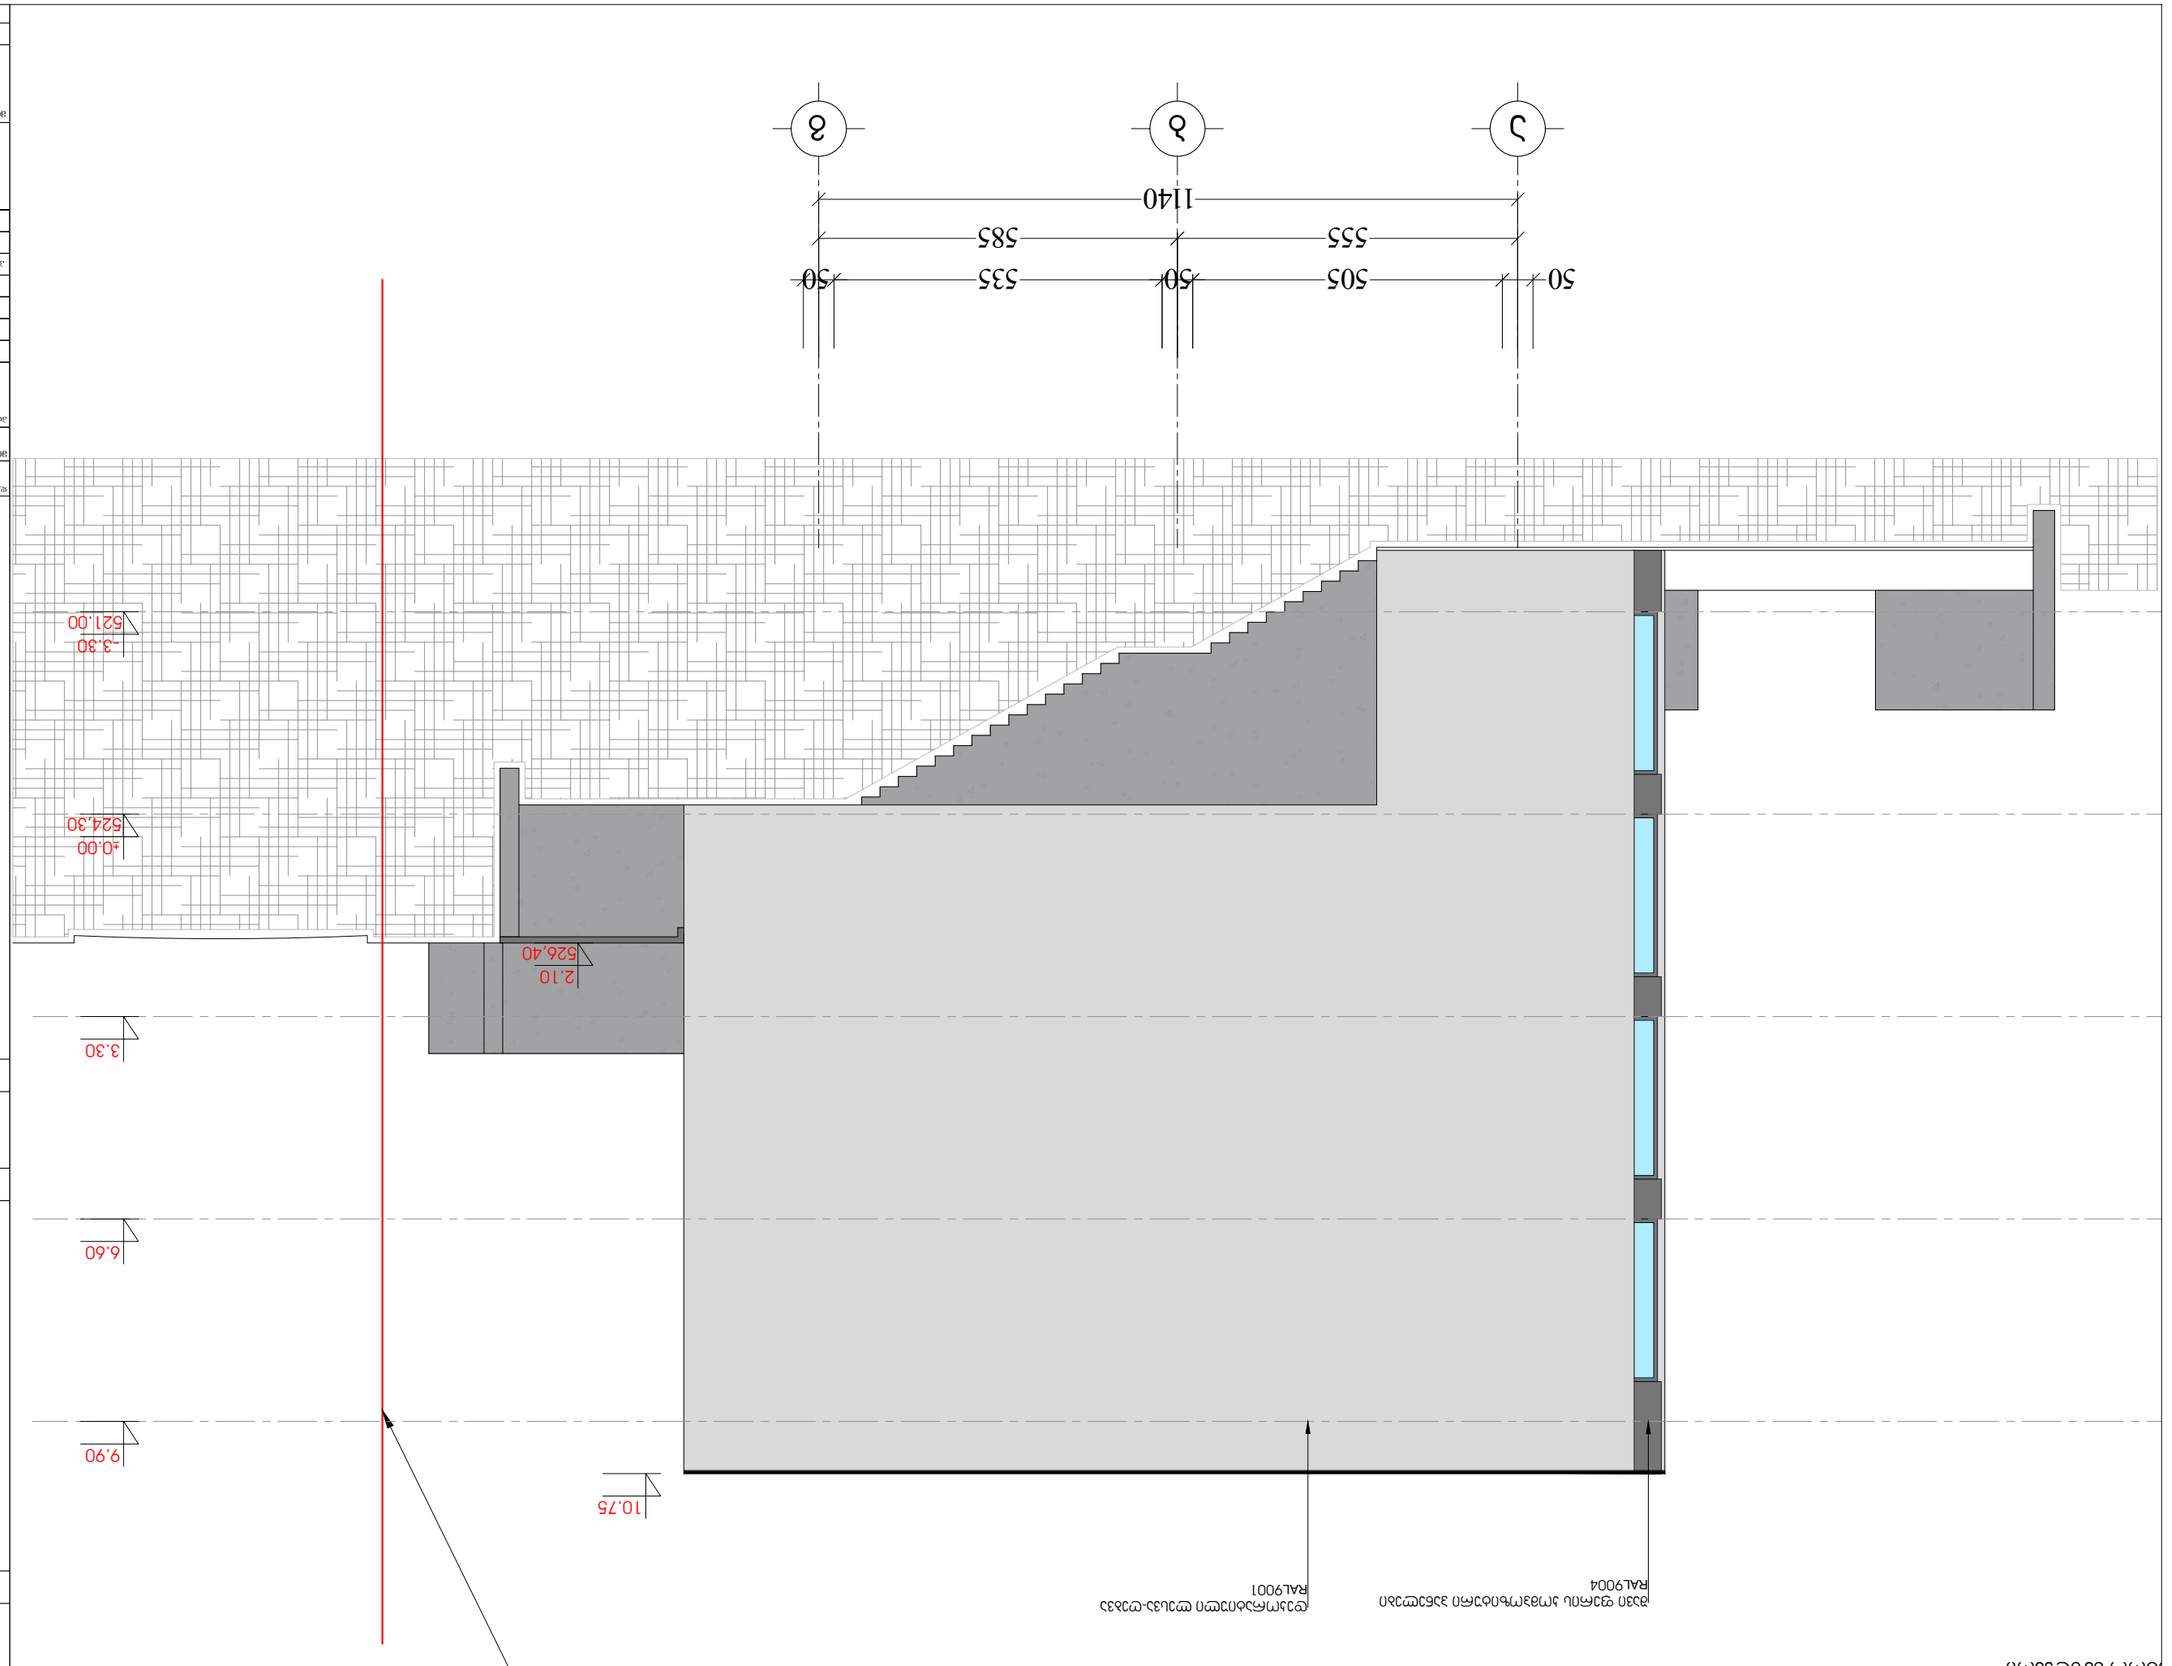











































































ფასადის ფრაგმენტი 1:100



ფრაგმენტის ჭრილი 1:120

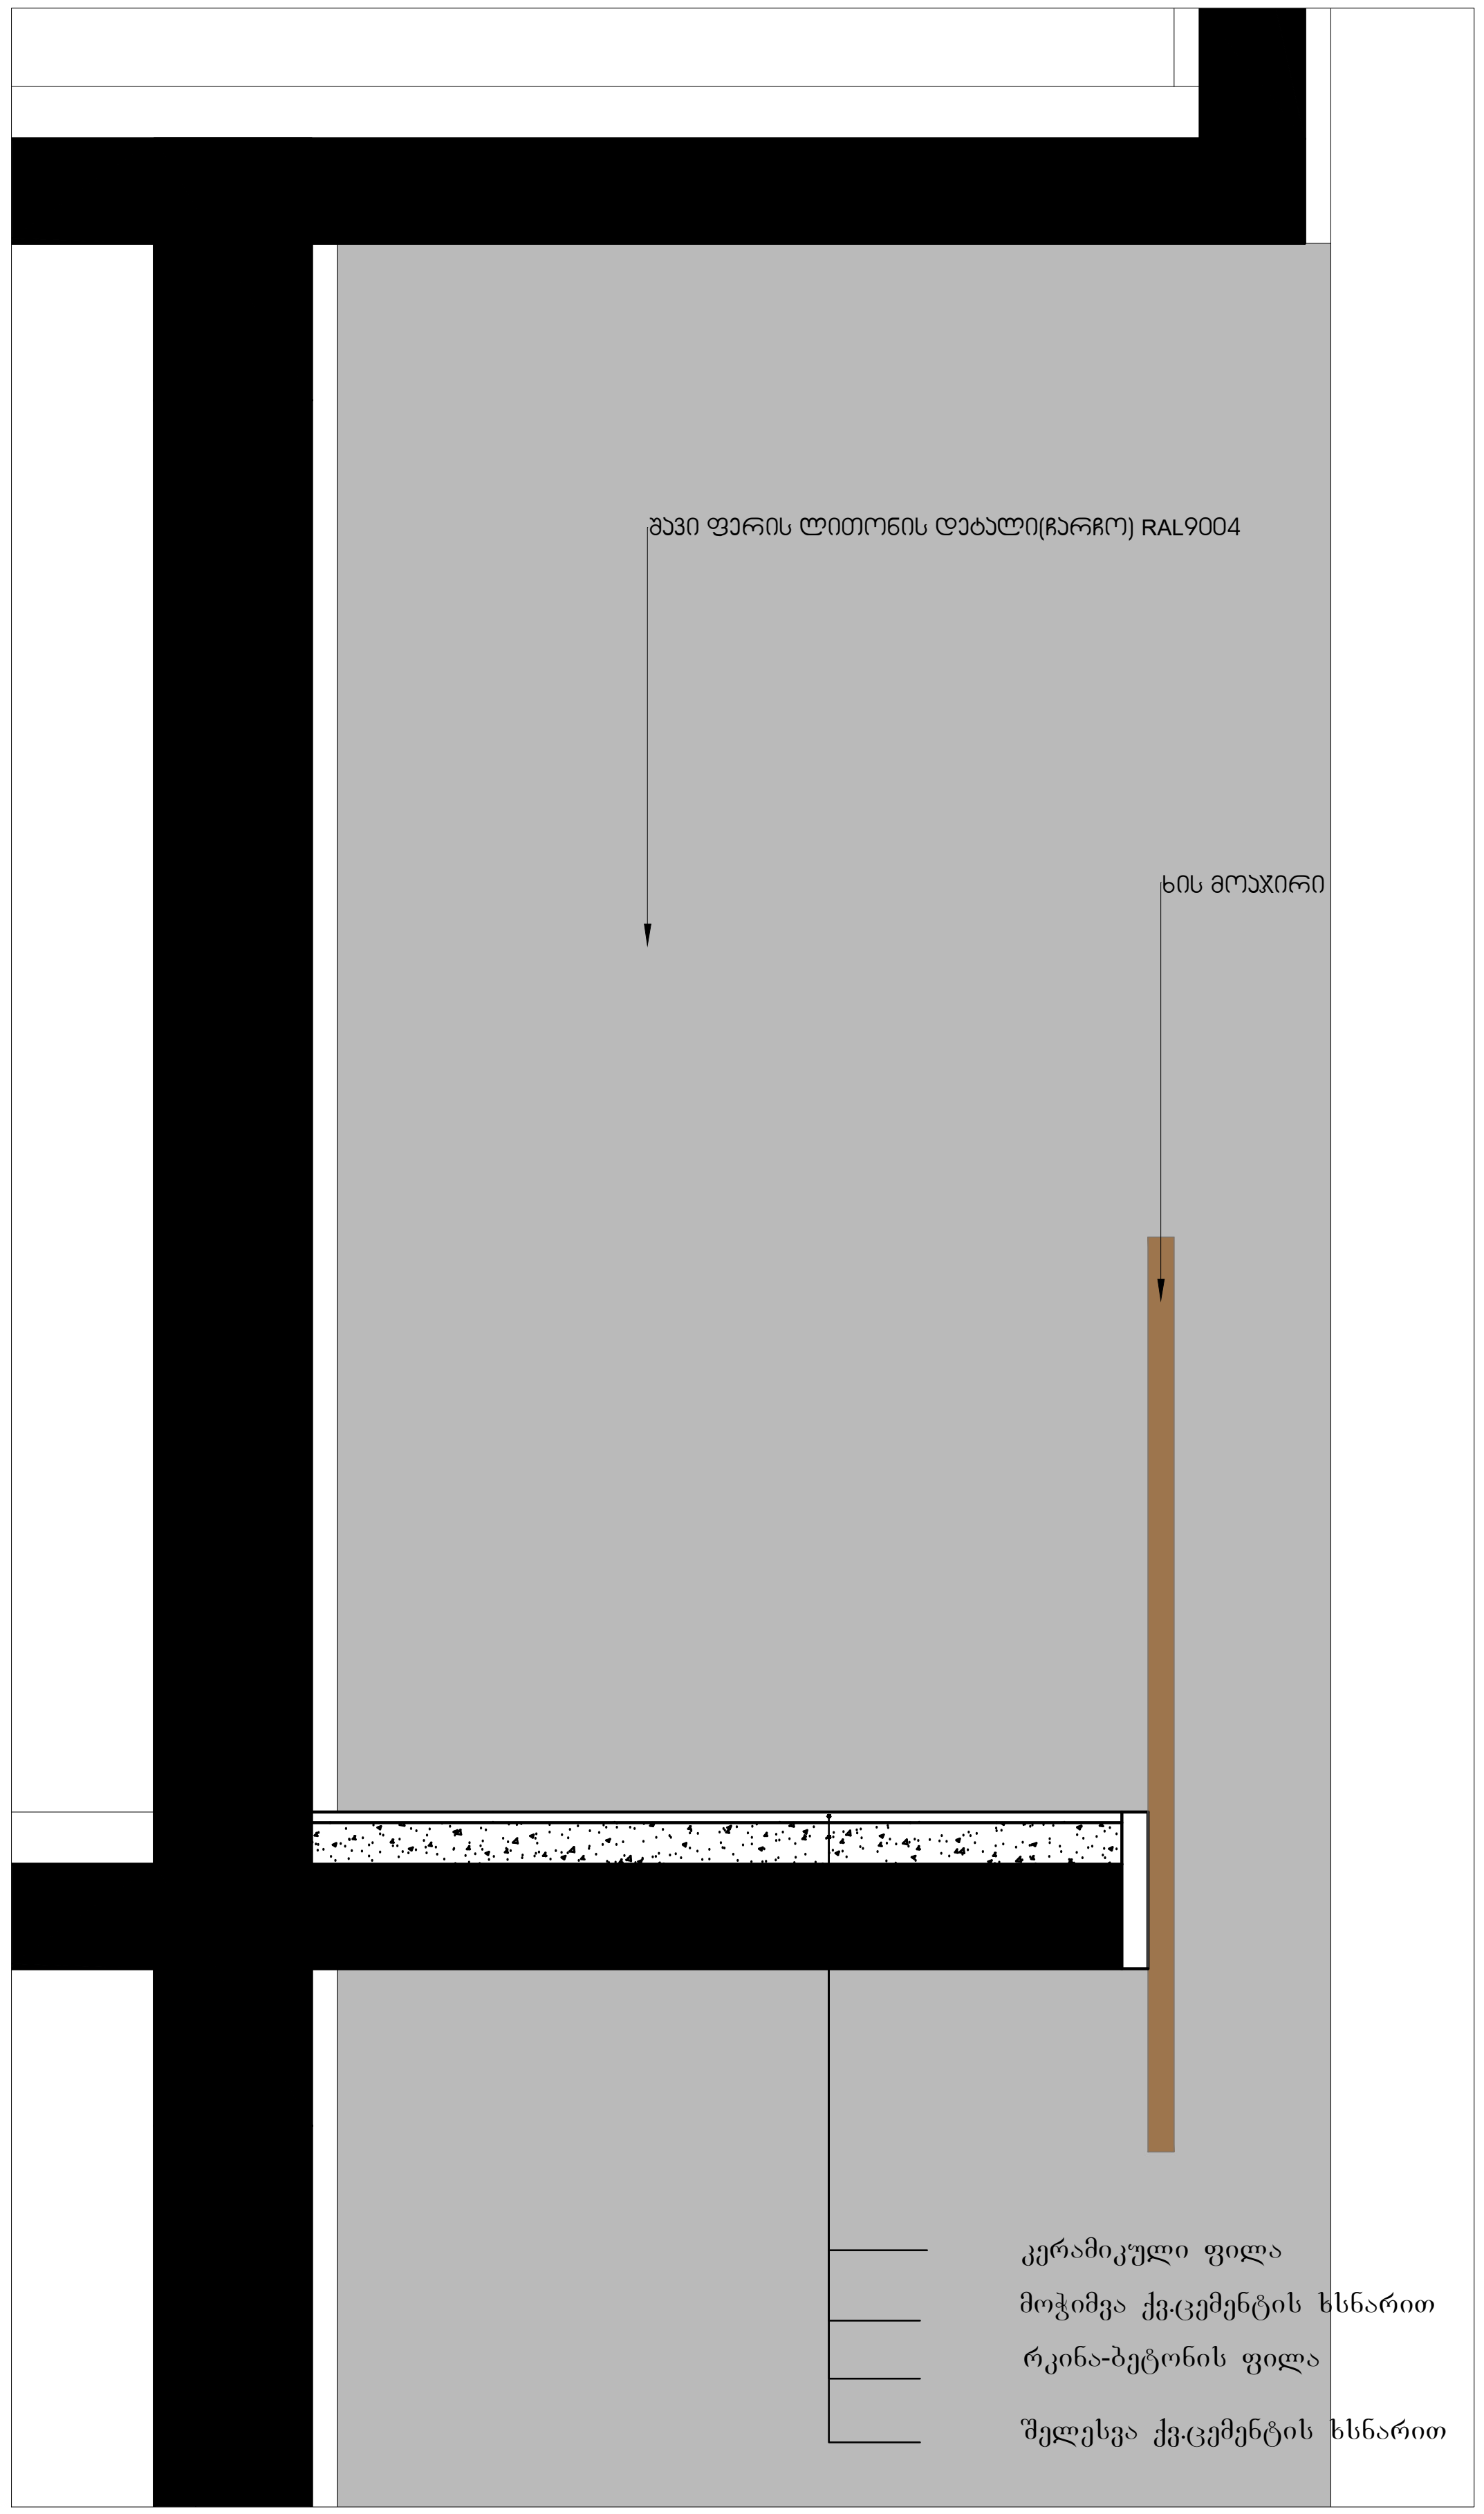

ფორმატი A-3	დაკვეთა №	dwg. ფაილის სახელი gegmebi.dwg

პირობითი ნიშნები:

- ⓝ – ექსპლიკაციის ნუმერაცია
- – არქიტექტურული ნიშნული
- – კედლები
- – კოლონები
- – ღერძის ხაზი

ექსპლიკაცია

შენიშვნები:

ნახაზზე ზომები მოცემულია სანტიმეტრებში.

ნახაზის ყველა ცვლილება მშენებლობისას შეთანხმებული უნდა იყოს პროექტის ავტორთან.

ტექნიკური მაჩვენებლები

დამკვეთი
შპს "იუიქს დეველოპმენტი"

მისამართი
რატევანის ქ. №30

პროექტის სახელწოდება
ერთბინიანი საცხოვრებელი სახლი

თანამდებობა	გვარი	ხელმოწერა	თარიღი
არქიტექტორი	ლ. წაქაძე		
არქიტექტორი	კ. ვაჩაძე		
არქიტექტორი			
პრ. კონსტრუქტორი	ვ. ჯანიკაშვილი		
დაამუშავა	ლ. წაქაძე		
შეამოწმა	კ. ვაჩაძე		

მასშტაბი	1:100
თარიღი	10/07/2023
layout	

მისამართი

ნახაზი
ფასადის ფრაგმენტი

სტადია	ფურცელი	ფურცლები
მ. პ.	11	31

№	მოდელი	მასალა	ფერი	რაოდენობა	ფართობი ცალი	ფართობი ჯამი
W-1	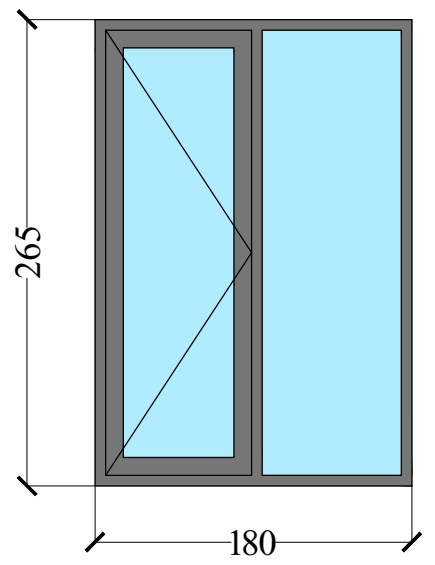	ალუმინი	ანტრაციტი RAL 9004	7	4.77კვ.მ	33.39კვ.მ
W-1'	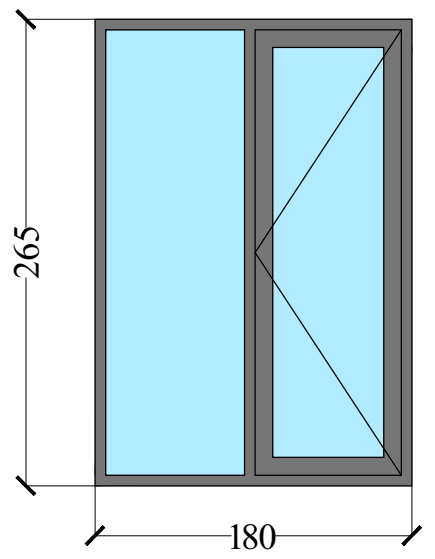	ალუმინი	ანტრაციტი RAL 9004	4	4.77კვ.მ	19.08კვ.მ
W-2	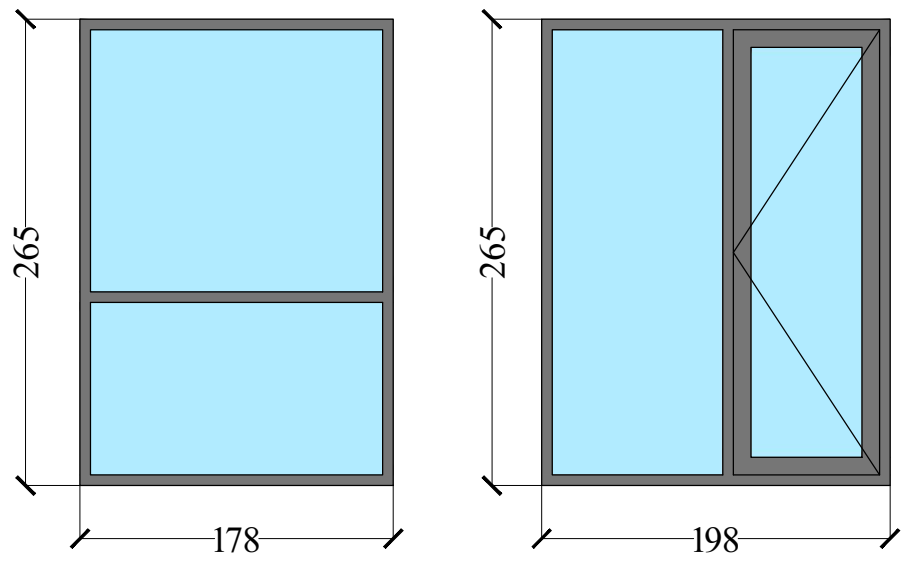	ალუმინი	ანტრაციტი RAL 9004	4	9.97კვ.მ	39.88კვ.მ
W-3	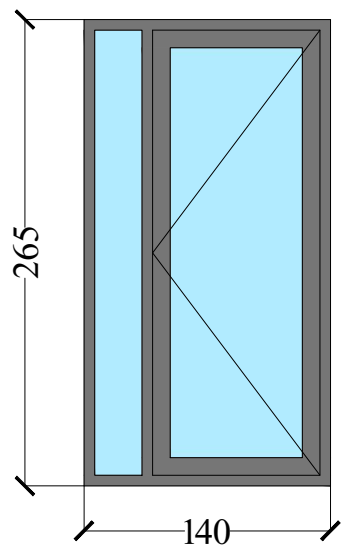	ალუმინი	ანტრაციტი RAL 9004	1	3.71კვ.მ	3.71კვ.მ
W-4	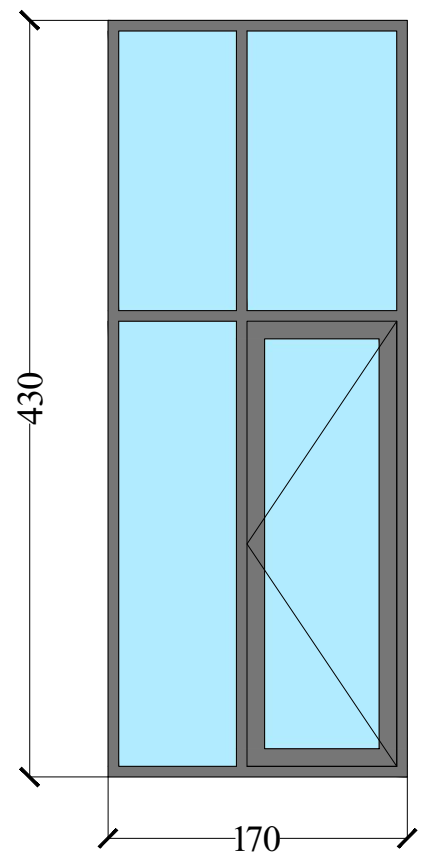	ალუმინი	ანტრაციტი RAL 9004	1	7.31კვ.მ	7.31კვ.მ

კარების, ფანჯრების და ვიტრაჟების სპეციფიკაცია მოცემულია ექსტერიერის მხრიდან

ფორმატი A-3	დაკვეთა №	dwg. ფაილის სახელი gegmebi . dwg

პირობითი ნიშნები:

- (n) – ექსპლიკაციის ნუმერაცია
- – არქიტექტურული ნიშნული
- – კედლები
- – კოლონები
- – ღერძის ხაზი

ექსპლიკაცია

შენიშვნები:

ნახაზზე ზომები მოცემულია სანტიმეტრებში.

ნახაზის ყველა ცვლილება მშენებლობისას შეთანხმებული უნდა იყოს პროექტის ავტორთან.

ტექნიკური მაჩვენებლები

დამკვეთი: შპს "იუიქს დეველოპმენტი"

მისამართი: რატევანის ქ. №30

პროექტის სახელწოდება: ერთბინიანი საცხოვრებელი სახლი

თანამდებობა	გვარი	ხელმოწერა	თარიღი
არქიტექტორი	ლ. წაქაძე		
არქიტექტორი	კ. ვაჩაძე		
არქიტექტორი			
პრ. კონსტრუქტორი	ვ. ჯანიკაშვილი		
დაამუშავა	ლ. წაქაძე		
შეამოწმა	კ. ვაჩაძე		

მასშტაბი	
თარიღი	10/07/2023
layout	

მისამართი

ნახაზი: კარ-ფანჯრის სპეციფიკაცია

სტადია	ფურცელი	ფურცლები
მ. პ.	11	31

№	მოდელი	მასალა	ფერი	რაოდენობა	ფართობი ცალი	ფართობი ჯამი
W-5	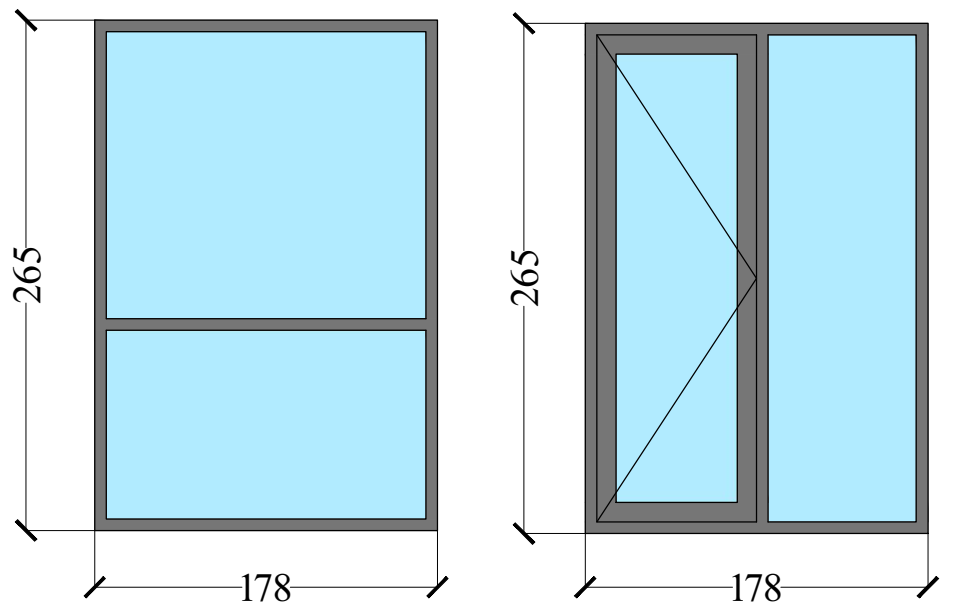	ალუმინი	ანტრაციტი RAL 9004	3	9.44კვ.მ	28.32კვ.მ
W-6	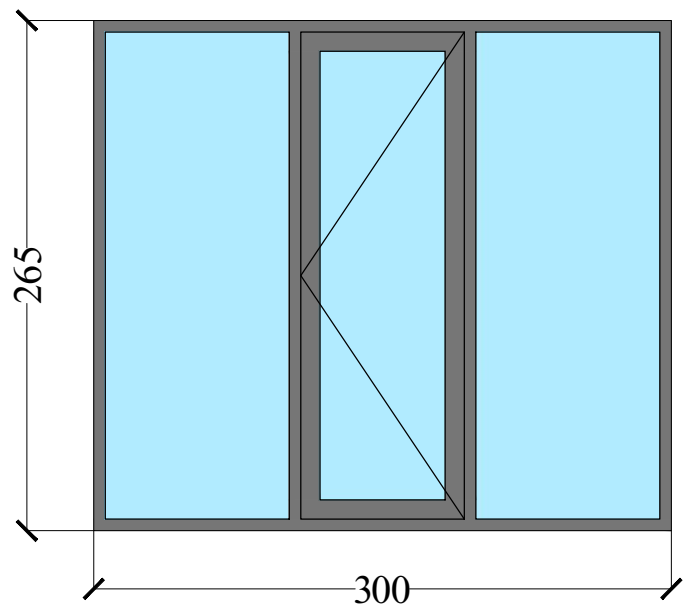	ალუმინი	ანტრაციტი RAL 9004	3	7.95კვ.მ	23.85კვ.მ
W-7	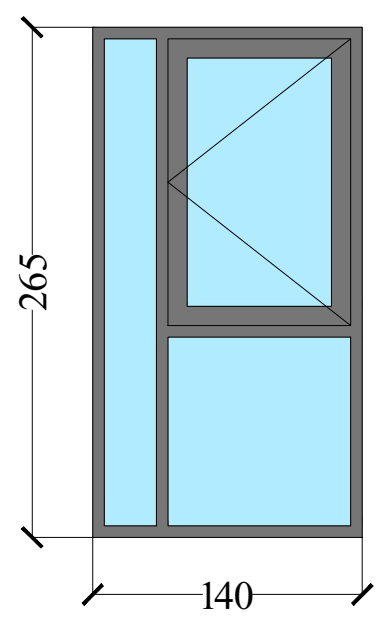	ალუმინი	ანტრაციტი RAL 9004	3	3.71კვ.მ	11.13კვ.მ
W-8	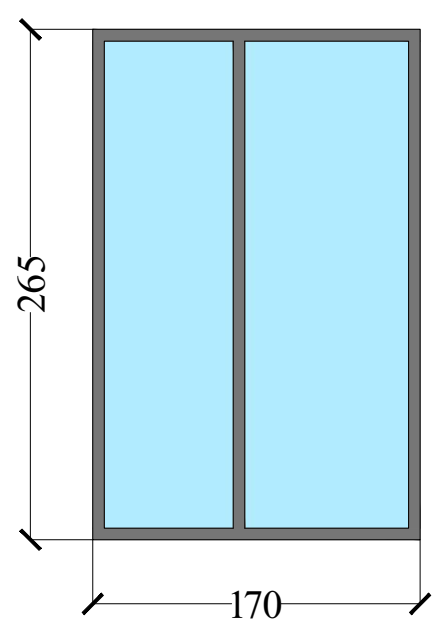	ალუმინი	ანტრაციტი RAL 9004	1	4.51კვ.მ	4.51კვ.მ

კარების, ფანჯრების და ვიტრაჟების სპეციფიკაცია მოცემულია ექსტერიერის მხრიდან

ფორმატი A-3 | დაკვეთა № | dwg. ფაილის სახელი gegmebi . dwg

პირობითი ნიშნები:

- (n) – ექსპლიკაციის ნუმერაცია
- – არქიტექტურული ნიშნული
- – კედლები
- – კოლონები
- – ღერძის ხაზი

ექსპლიკაცია

შენიშვნები:

ნახაზზე ზომები მოცემულია სანტიმეტრებში.

ნახაზის ყველა ცვლილება მშენებლობისას შეთანხმებული უნდა იყოს პროექტის ავტორთან.

ტექნიკური მაჩვენებლები

დამკვეთი: შპს "იუიქს დეველოპმენტი"

მისამართი: რატევანის ქ. №30

პროექტის სახელწოდება: ერთბინიანი საცხოვრებელი სახლი

თანამდებობა	გვარი	ხელმოწერა	თარიღი
არქიტექტორი	ლ. წაქაძე		
არქიტექტორი	კ. ვაჩაძე		
არქიტექტორი			
პრ. კონსტრუქტორი	ვ. ჯანიკაშვილი		
დაამუშავა	ლ. წაქაძე		
შეამოწმა	კ. ვაჩაძე		

მასშტაბი

თარიღი 10/07/2023

layout

მისამართი

ნახაზი: კარ-ფანჯრის სპეციფიკაცია

სტადია	ფურცელი	ფურცლები
მ. პ.	11	31