შენობა-ნაგებობის უსაფრთხოების წესებთან შესაბამისობის ანალიზი

გამოყენებული წესები - **„შენობა-ნაგებობის უსაფრთხოების წესები“**

ჩამოთვალეთ შენობის დაკავებულებები და აღწერეთ თითოეული გამოყენება	
სც-2 (310.4) საცხოვრებელი ჯგუფი.	0-12 სართულებზე
სწ-2 (311.3) სასაწყობო ჯგუფი “ავტოსადგომ გარაჟებს და არაწვადი მასალის შესანახ სასაწყობო სივრცეებს”	- 1 სართული

კონსტრუქციის ტიპი:	
განსაზღვრეთ კონსტრუქციის ტიპი ახალი შენობისთვის: მაგალითი: II-A, II-B, V-A, V-B	**I-A** ტიპი

სიმაღლის შეზღუდვები ცხრილი 503 -ის მიხედვით		
დაკავებულობები	**დასაშვები სართულიანობა**	**შემოთავაზებული სართულიანობა**
საცხოვრებელი ჯგუფი სც-2	შეუზღუდავი	12
სასაწყობე ჯგუფი სწ-2	შეუზღუდავი	1
	დასაშვები	**შემოთავაზებული**
საერთო სიმაღლე =	შეუზღუდავი	42.60
მიწის ზემოთ სართულის რაოდენობა =		12

ფართობის შეზღუდვები ცხრილი 503 -ის მიხედვით		
დაკავებულობები	**დასაშვები ფართობი**	**შემოთავაზებული ფართობი**
სასაწყობე ჯგუფი სწ-2 (-1 სართ)	შეუზღუდავი	2270.2
საცხოვრებელი ჯგუფი სც-2 (0-12სართ)	შეუზღუდავი	10 131.0
იატაკის საერთო ფართობი =	**14 206.60**	
იატაკების რაოდენობა =	**13**	
შენობის საერთო ფართობი სართულების გარე პერიმეტრებით =	**16 452.5**	

გარე კედლის ცეცხლმედეგობისა და ღიობისადმი მოთხოვნები ცხრილების 602-ის და 705.8 -ის მიხედვით									
გარე კედელი	**ხანძარსაწინააღმდეგო მანძილი** (მეტრი)	**ცეცხლმედეგობის ხარისხი** (საათი)		**კედლის ღიობების ფართობი** (კედლის %)					
		მოთხოვნილი	**გათვალისწინებული**	**დასაშვები**			**გათვალისწინებული**		
				დაცული	**დაუცველი საშხეფებით**	**დაუცველი**	**დაცული**	**დაუცველი საშხეფებით**	**დაუცველი**
1-4 ღეძებში	>9.0მ	0	2	შეუზღუდავი	შეუზღუდავი	შეუზღუდავი	-	-	აკმაყოფილებს
4-1 ღერძებში	>9.0მ	0	2	შეუზღუდავი	შეუზღუდავი	შეუზღუდავი	-	-	აკმაყოფილებს
ა-კ ღეძებში	>9.0მ	0	2	შეუზღუდავი	შეუზღუდავი	შეუზღუდავი	-	-	აკმაყოფილებს
კ-ა ღერძებში	>9.0მ	0	2	შეუზღუდავი	შეუზღუდავი	შეუზღუდავი	-	-	აკმაყოფილებს

ხანძრისაგან დაცვის სისტემებისადმი მოთხოვნები							
დაკავებულობები/სივრცეები/გასასვლელი საშუალებები	ავტოსაშხეფი სისტემა	ალტერნატიული ავტომატური ცეცხლსაქრობი სისტემები	ხელით სამართავი სახანძრო განგაშის სისტემები	სახანძრო მილდგარების სისტემები	კვამლის საკონტროლო სისტემები	ხელის ცეცხლმაქრები	საავარიო განგაშის სისტემები
საცხოვრებელი ჯგუფი სც-2	-	-	კი	-	-	-	კი
სასაწყობე ჯგუფი სწ-2	კი	-	კი	-	მექანიკური განიავება	კი	
ავტოსადგომი	კი	-	კი	კი	მექანიკური განიავება/ კვამლის გაწოვა	კი	
დერეფნები	-	-	კი	კი	მექანიკური განიავება / კვამლის გაწოვა	კი	
ტამბური	-	-	-	-	მექანიკური განიავება/ კვამლის გაწოვა	-	
კიბის უჯრედი	-	-	-		დაწნევის სისტემა	-	
ლიფტის შახტა	-	-	-	-	დაწნევის სისტემა	-	
სახანძრო-ამაშველო სამსახურის მიერ გამოსაყენებელი მისაერთებლები				კი			

განიაავების მოთხოვნა		
დაკავებულობები/სივრცეები/გასასვლელი საშუალებები	ბუნებრივი განიავება	ხელოვნური განიავება
საცხოვრებელი ჯგუფი სც-2	კი	-
სასაწყობე ჯგუფი სწ-2	-	კი
ტამბური		კი
დერეფნები		კი
კიბის უჯრედი		კი

თითოეული სართულიდან გასასვლელი საშუალება									
სართულები	დაკავებულობა და დაკავებულობის დატვირთვის ჯამური მაჩვენებელი	მოთხოვნილი გასასვლელების/გასასვლელთან მისადგომის რაოდენობა	გათვალისწინებული გასასვლელების/გასასვლელთან მისადგომის რაოდენობა და ტიპი	გასასვლელი საშუალებების სიგანე					
				გზა-კიბეები		დერაფანი,		გასასვლელის გზა-კარი	
				მოთხოვნილი	გათვალისწინებული	მოთხოვნილი	გათვალისწინებული	მოთხოვნილი	გათვალისწინებული
-1 სართული	**123**	**2**	**2** (შიგა და გარე გასასვლელის გზა-კიბეები)	**1.1**	**>1.1**	**-**	**-**	**0.82**	**>0.82**
მიწისპირა-პირველი სართული	**39**	**2**	**2** (გზა-კარი)	**-**	**-**	**1.2**	**>1.2**	**0.82**	**>0.82**
მეორე-მეთერთმეტე სართული	**543**	**2**	**2** (შიგა და გარე გასასვლელის გზა-კიბეები)	**1.1**	**>1.1**	**1.2**	**>1.2**	**0.82**	**>0.82**


წყალსადენი სისტემის ფიქსირებული მოწყობილობების რაოდენობა-საცხოვრებელი ჯგუფი
სც-2 და სც-3 ქვეჯგუფები

ცხრილი 1602.1-ის მიხედვით

სართულები	საცხოვრებელი ერთეული	ფიქსირებული მოწყობილობები									
		უნიტაზი (ერთ საცხოვრებელ ერთეულზე)		ტუალეტის ხელსაბანები (ერთ საცხოვრებელ ერთეულზე)		აბაზანა/შხაპი (ერთ საცხოვრებელ ერთეულზე)		სამზარეულოს ნიჟარა (ერთ საცხოვრებელ ერთეულზე)		ავტომატური სარეცხი მანქანის მისაერთებელი	
		მოთხოვნილი	წნევის გათვალისწინება	მოთხოვნილი	წნევის გათვალისწინება	მოთხოვნილი	წნევის გათვალისწინება	მოთხოვნილი	წნევის გათვალისწინება	მოთხოვნილი	წნევის გათვალისწინება
მიწისპირა-პირველი სართული	**5**	1	1	1	1	1	1	1	1	1	1
მეორე-მეთერთმეტე სართული	**65**	1	1	1	1	1	1	1	1	1	1


გამოყენებული პირობითი აღნიშვნები


	საკადასტრო საზღვარი
+0.00	ნიშნული გეგმაზე
1	ჭრილის ხაზი
	კედლის ცეცხლმედეგობის ხარისხი 1 საათი
	კედლის ცეცხლმედეგობის ხარისხი 2 საათი
	გასასვლელამდე სავალი მანძილი
	მისაწვდომი სვლაგეზი
+3.900 / +3.800	ნიშნული ჭრილზე, ფასადზე
	გაძლიერებული ბეტონის სტრუქტურული ელემენტები 2 სთ-იანი ხანძარმედეგობით (სვეტი, დიაფრაგმა)
	ბეტონის ბლოკის 200 იანი კედელი
	შახტის აღმნიშვნელი
1	ღერძის ხაზი
L=11.8 m / 10%	პანდუსის ქანობის მაჩვენებელი
	სავაჭრო დაკავებულობა (სვ)
	საცხოვრებელი დაკავებულობა (სც-2)
	სასაწყობო დაკავებულობა (სწ-2)
	წარმოსახვითი ხაზი

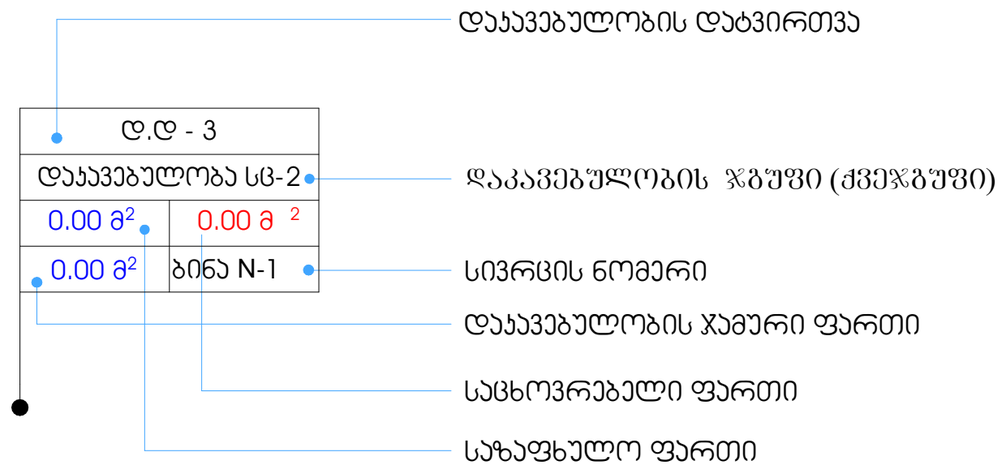


სიმბოლოს სახელწოდება

	სახანძრო მილდგარის მისაწვდომი სივრცე		ხელის ცეცხლმაქრი
მშმპ გასასვლელი	მიკროავტობუსის პარკინგთან მისაწვდომი გასასვლელის ნიშანი		საგანგებო ხმოვანი განგაშის საკომუნიკაციო სისტემა
სართულის აბრა	სართულის ამოსაცნობი ნიშანი		სახანძრო განგაშის ღილაკი
თავშესაფრის გამოყენების წესი	ნიშანი საგანგებო ვითარებაში ფართობის გამოყენების შესახებ		დამკავებელთა შეტყობინების სისტემა
თავშესაფრის ფართობი	თავშესაფრის ფართობის ნიშანი		განგაშის განათება
გასასვლელი EXIT	გასასვლელის ნიშანი ბრაილით		საავარიო განათება
	გასასვლელის ნიშანი მანათობელი		ორმხრივი კავშირის სისტემა
	კვამლის ავტომატური აღმომჩენი		სახანძრო ჰიდრანტი
	ავტოსაშხეფი		სახანძრო-სამაშველო სამსახურის მიერ გამოსაყენებელი მისაერთებელი
	სახანძრო მილდგარის თავაკი	1.30 / 0.76	თავშესაფრის ფართობი

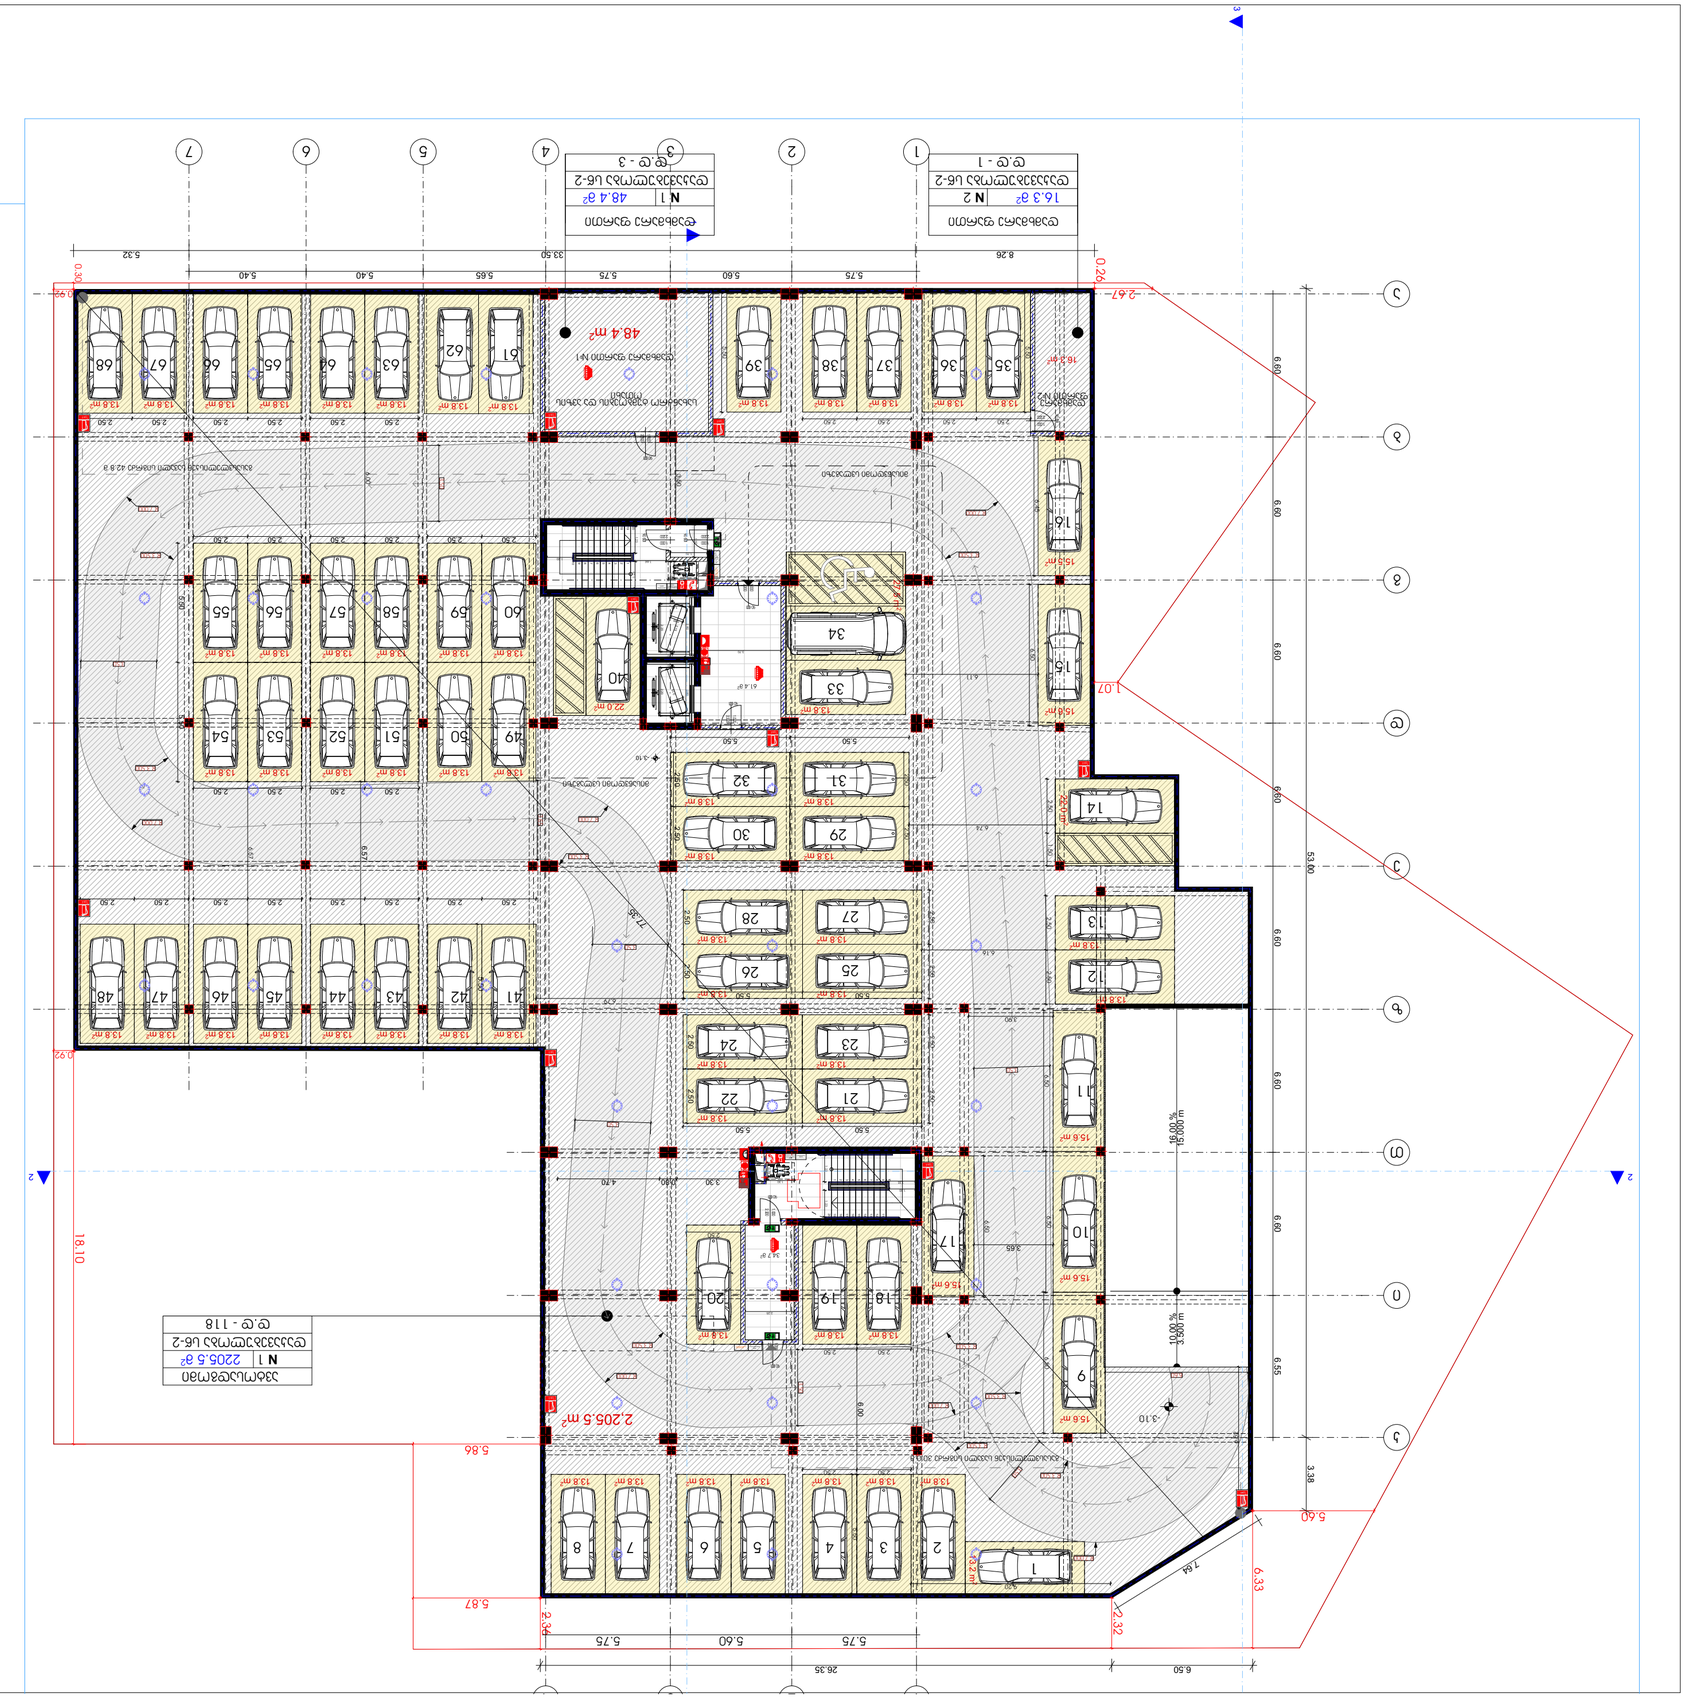

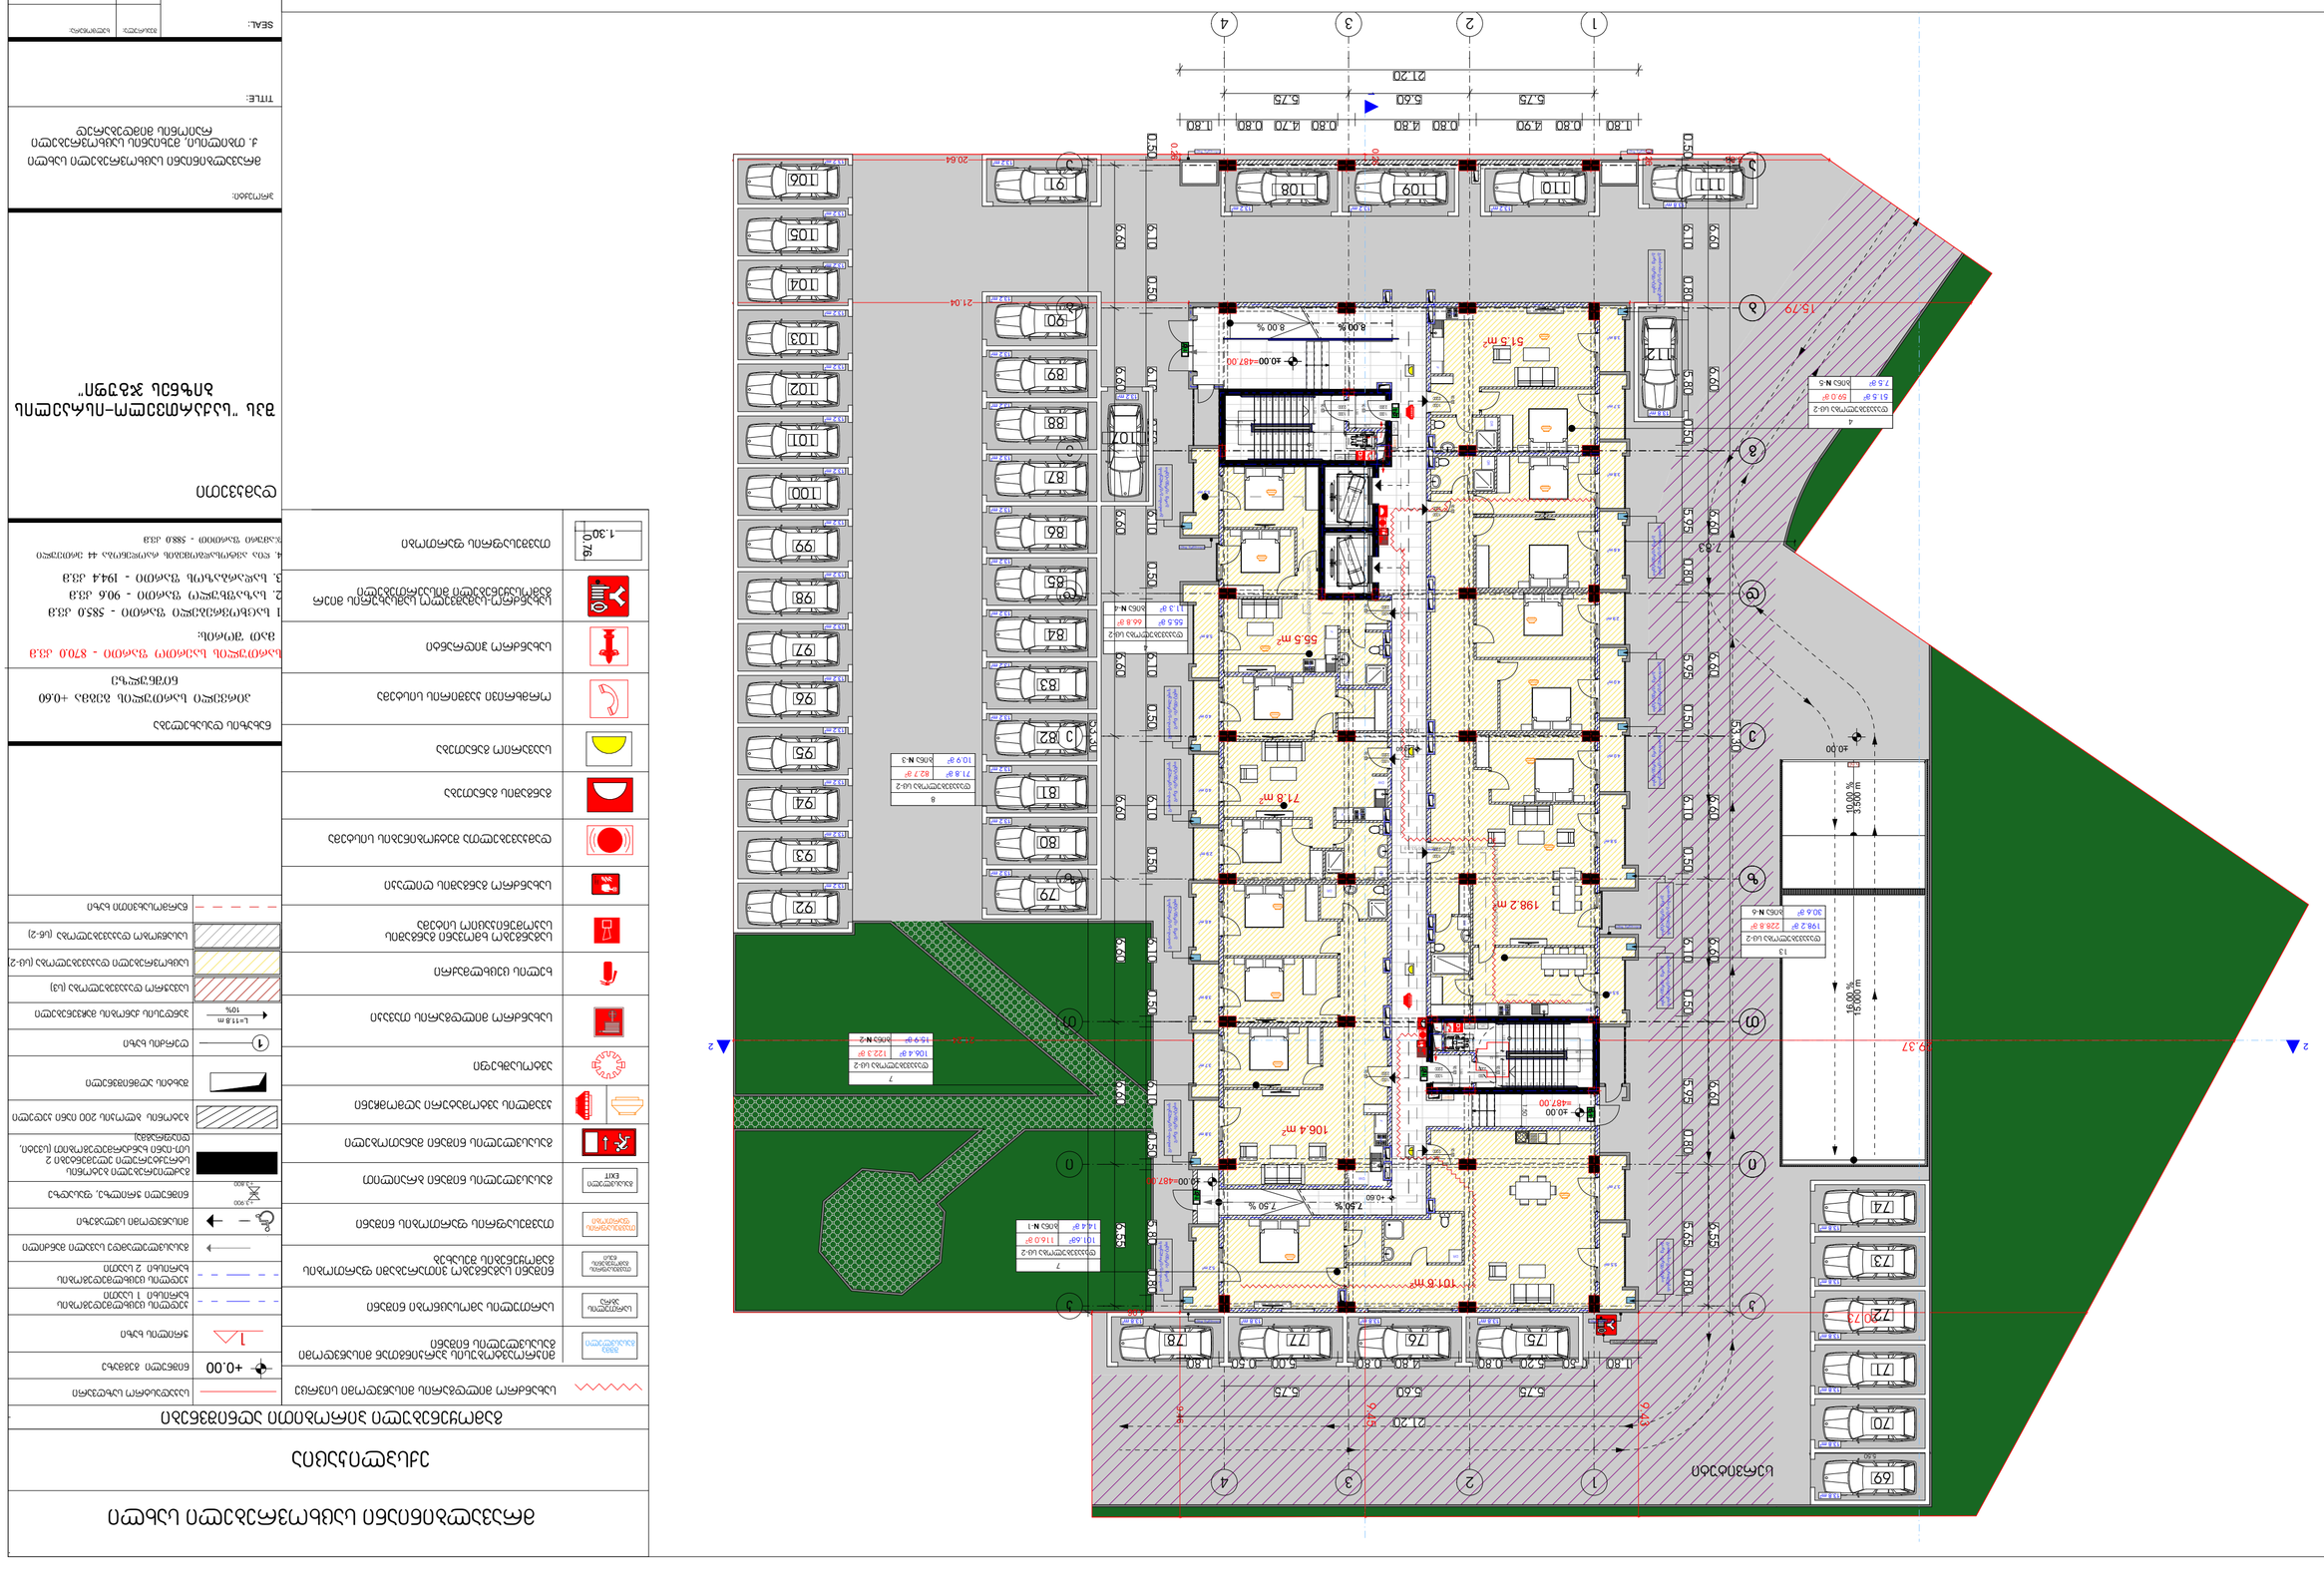
1
2
3
4
A
B
C
D
1.80
0.80
4.90
0.80
4.80
0.80
4.70
0.80
1.80
5.75
5.60
5.75
21.20
20.64
21.04
15.79
7.33
9.37
8.00%
-40.00
-487.00
51.5 m²
55.5 m²
106.4 m²
101.8 m²
71.8 m²
198.2 m²
10.00 %
3.500 m
16.00 %
15.000 m
0.60
0.50
0.80
0.90

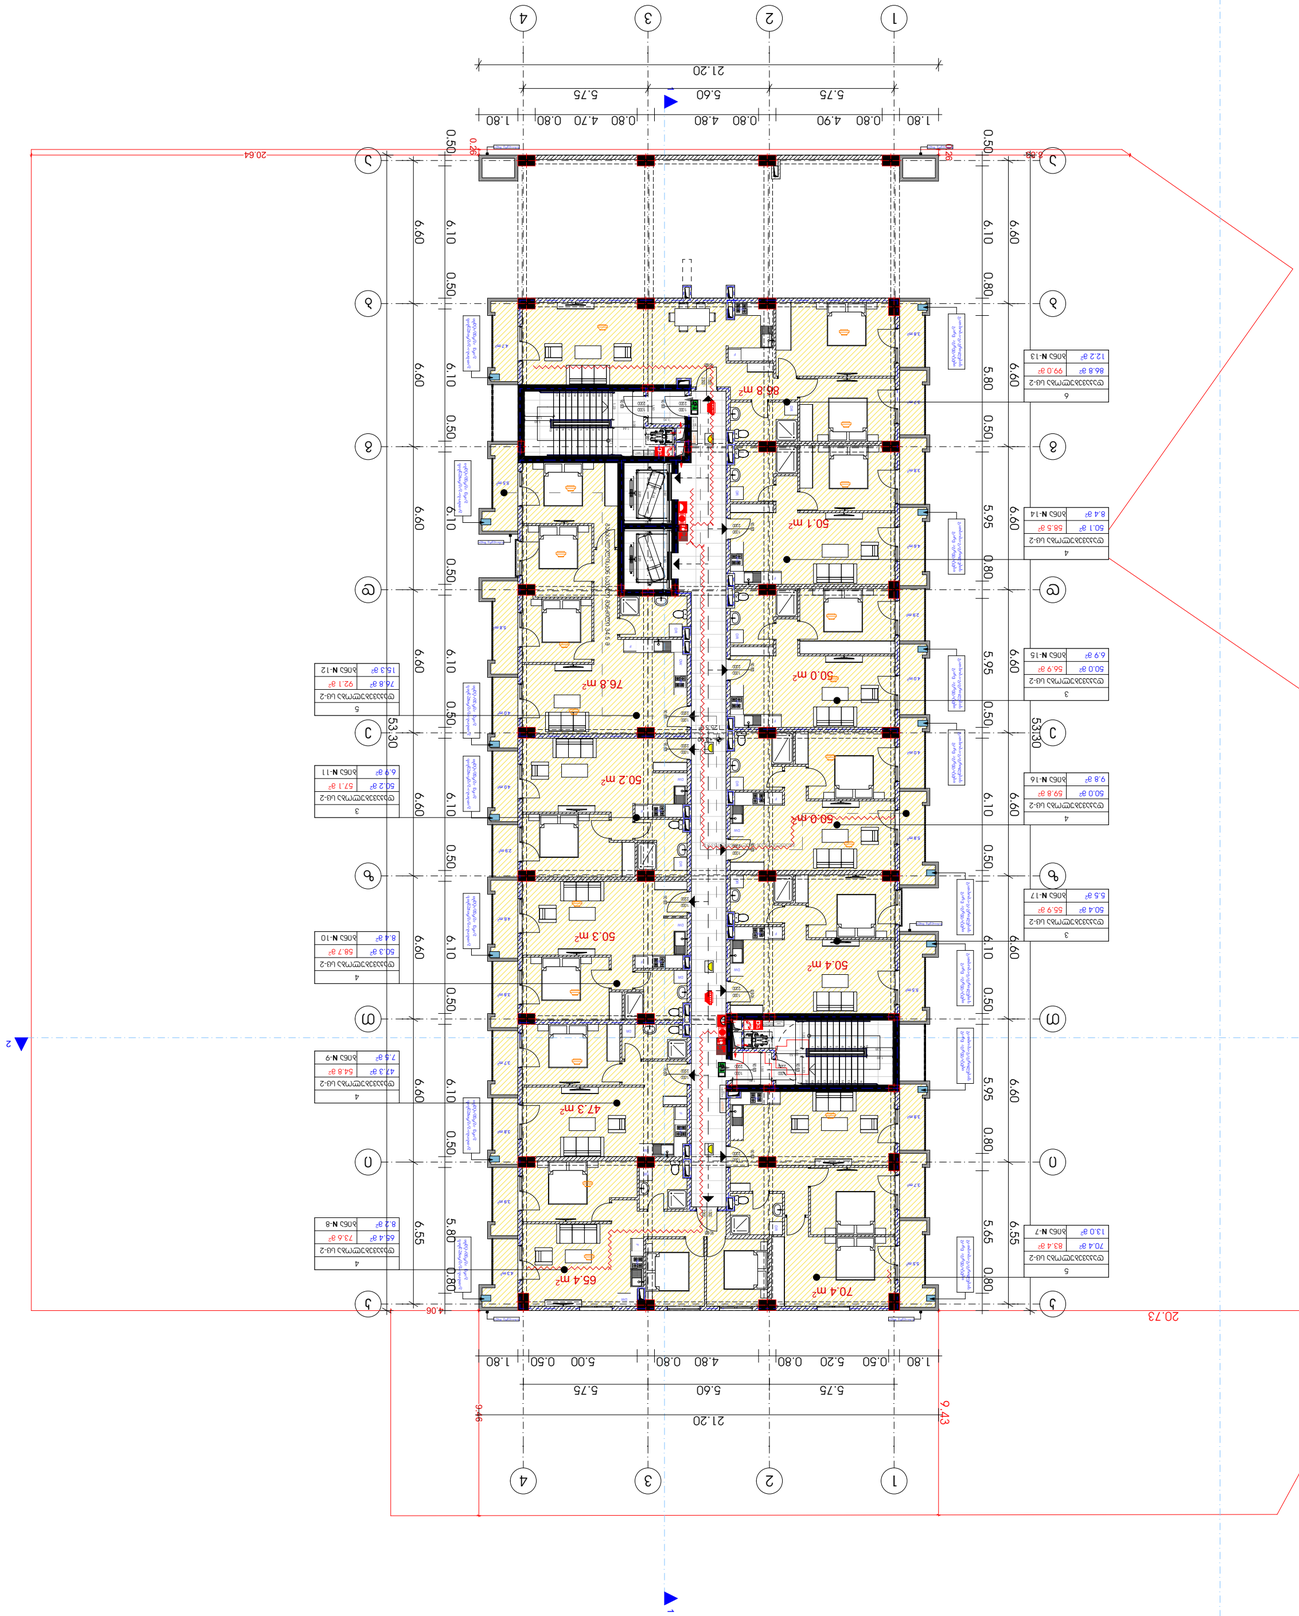






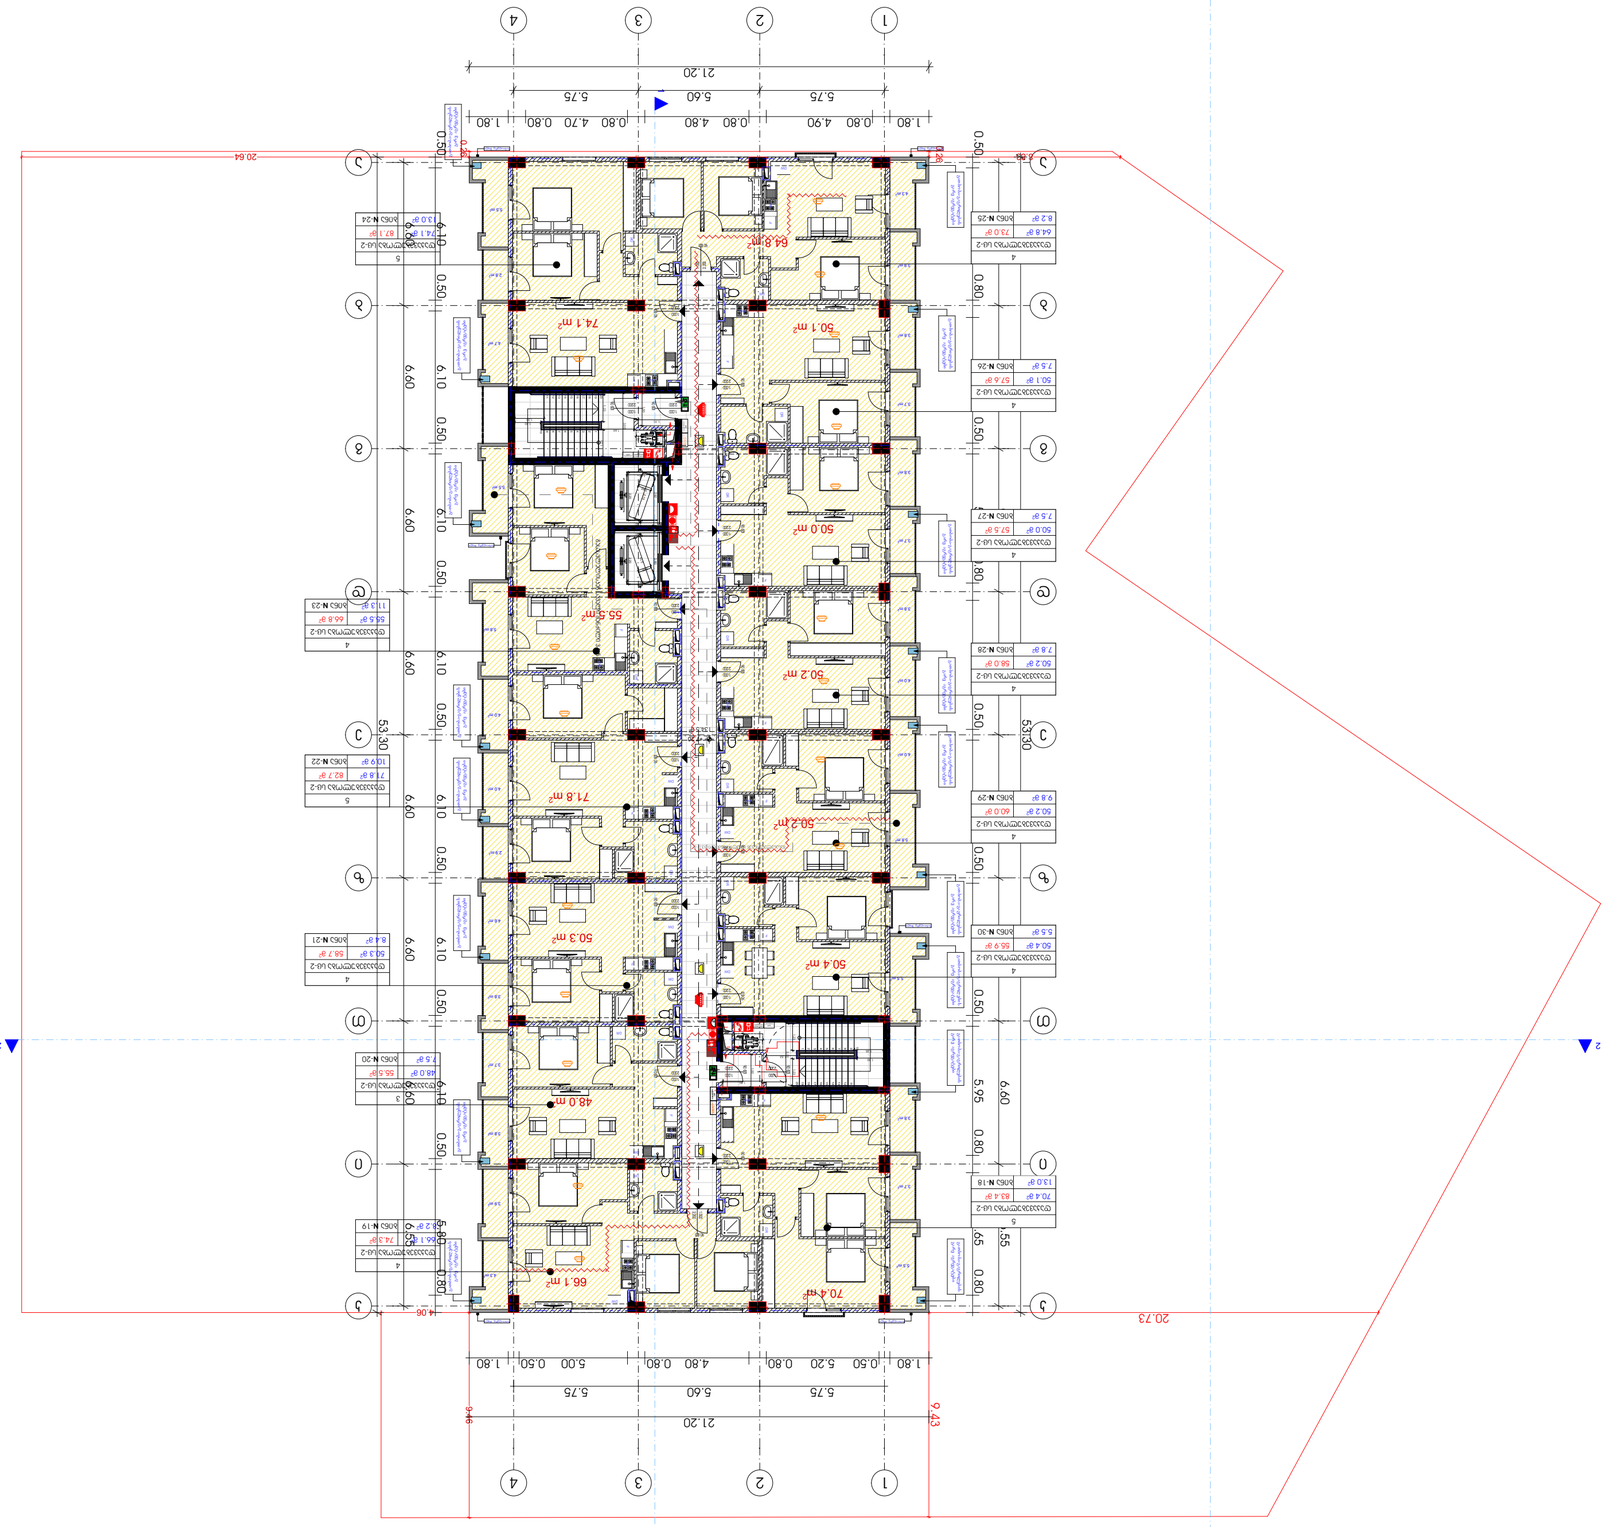






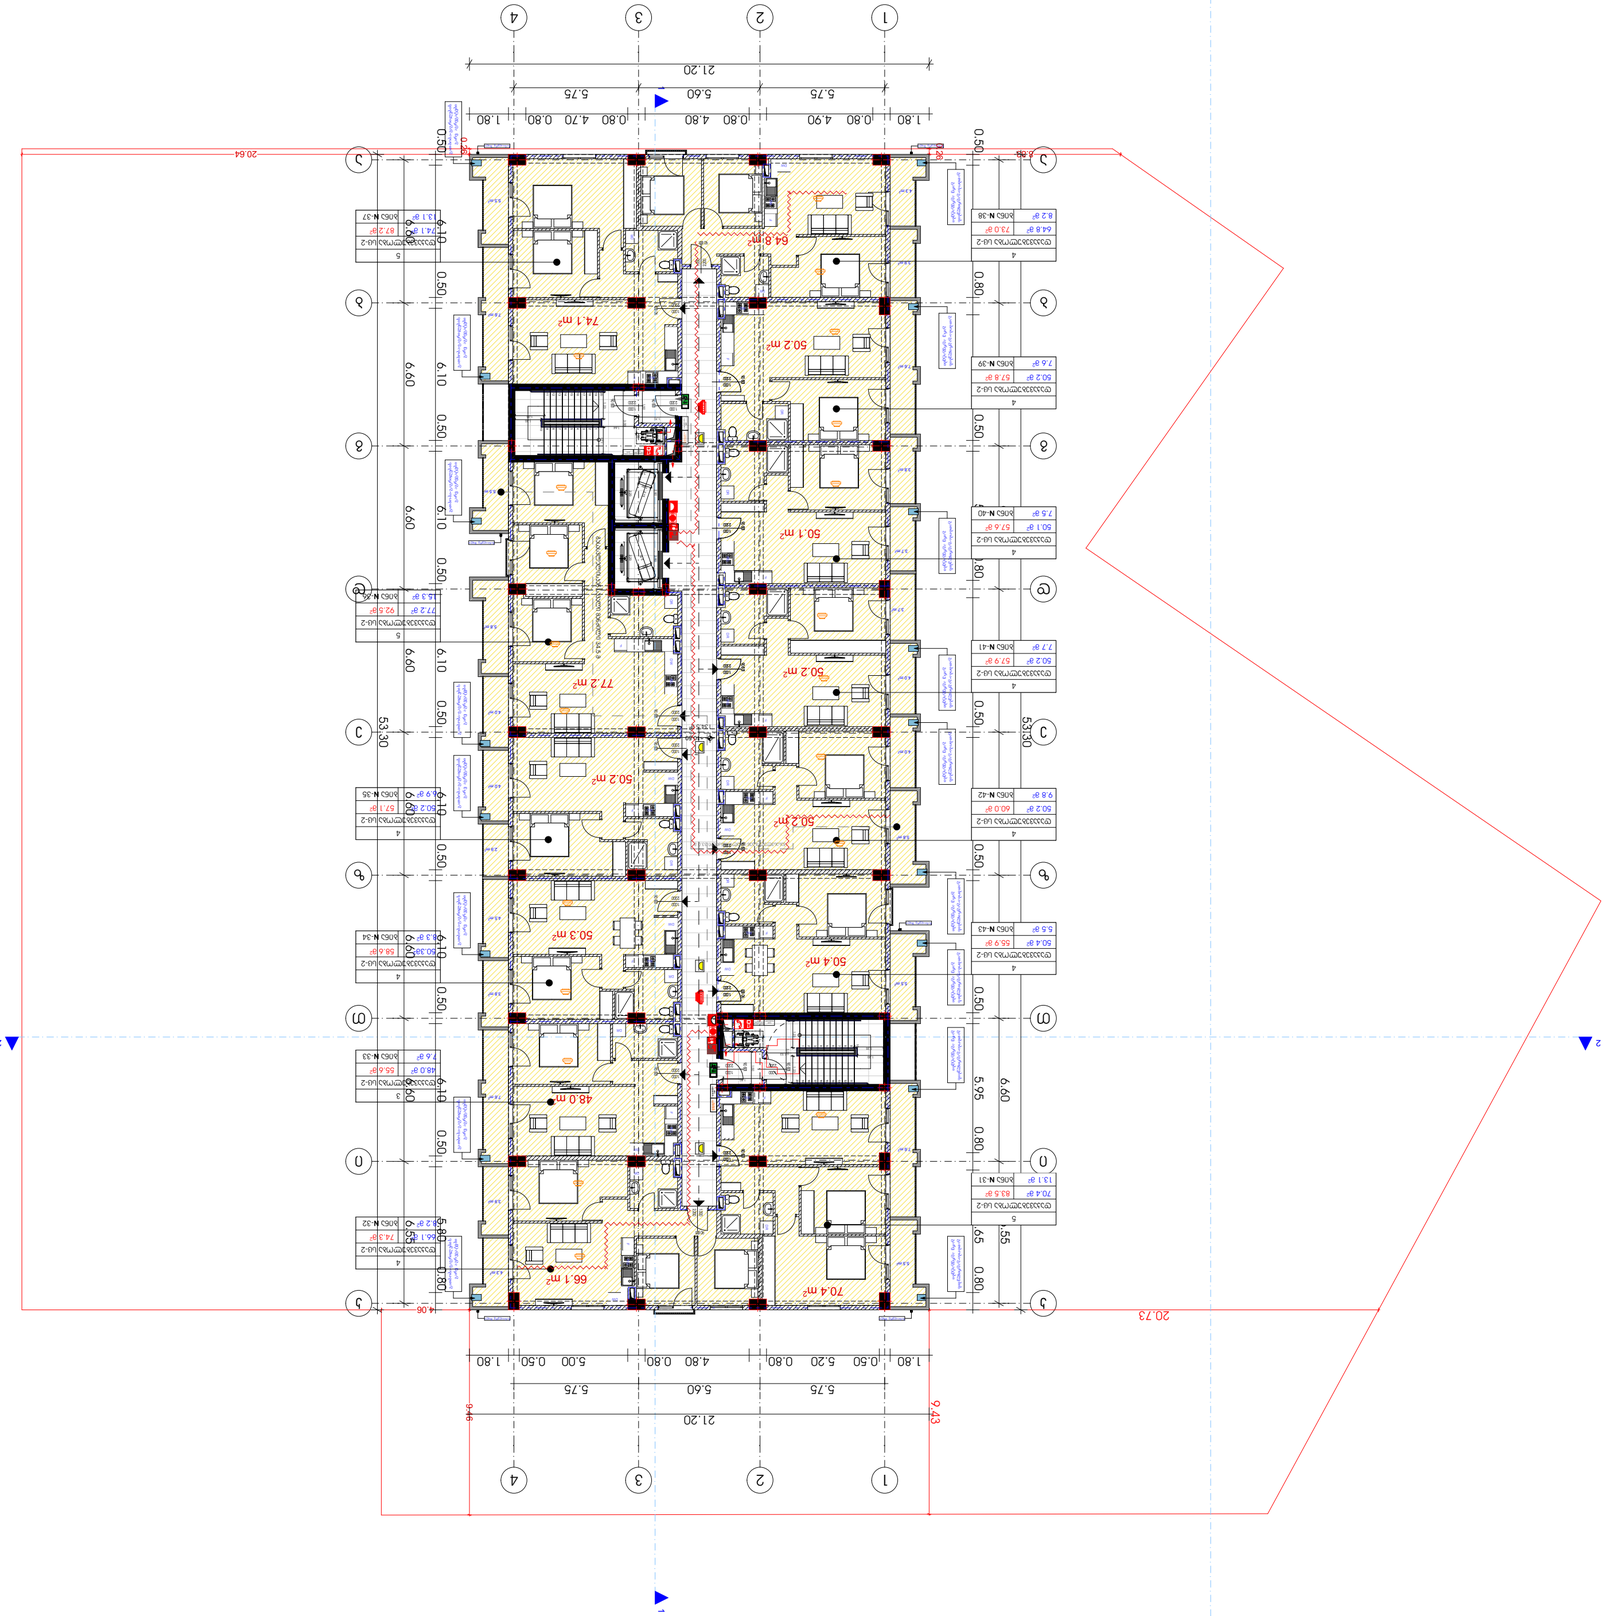







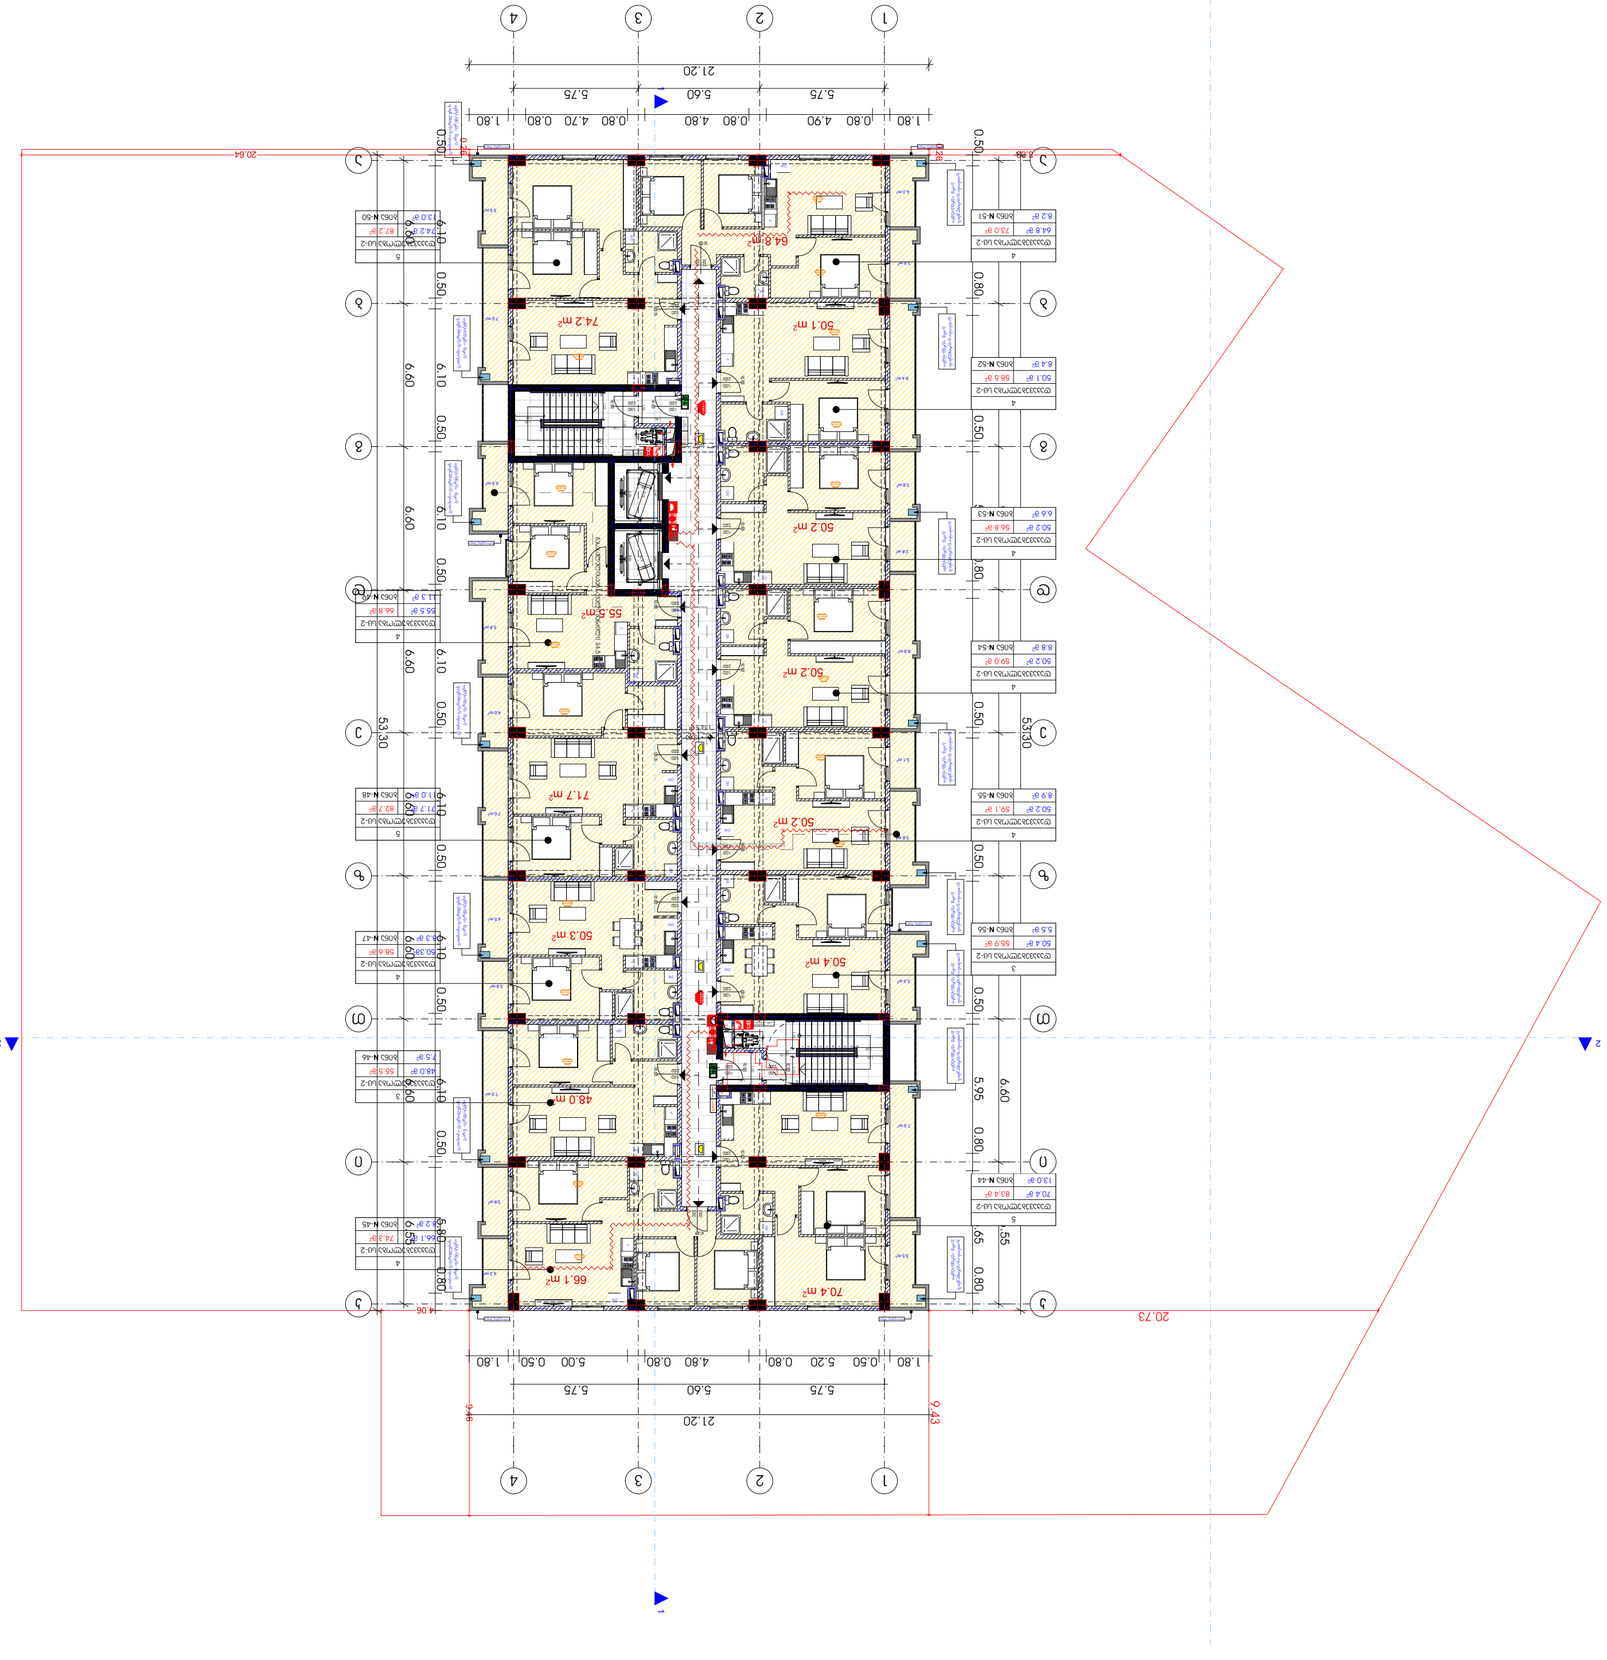

1.80
0.80
4.90
0.80
4.70
0.80
0.80
4.80
0.80
1.80
5.75
5.60
5.75
21.20
1
2
3
4
20.64
20.73
64.8 m²
74.2 m²
50.1 m²
50.2 m²
55.5 m²
50.2 m²
50.4 m²
50.3 m²
48.0 m²
66.1 m²
70.4 m²
0.50
6.10
6.60
0.80
5.95
0.55

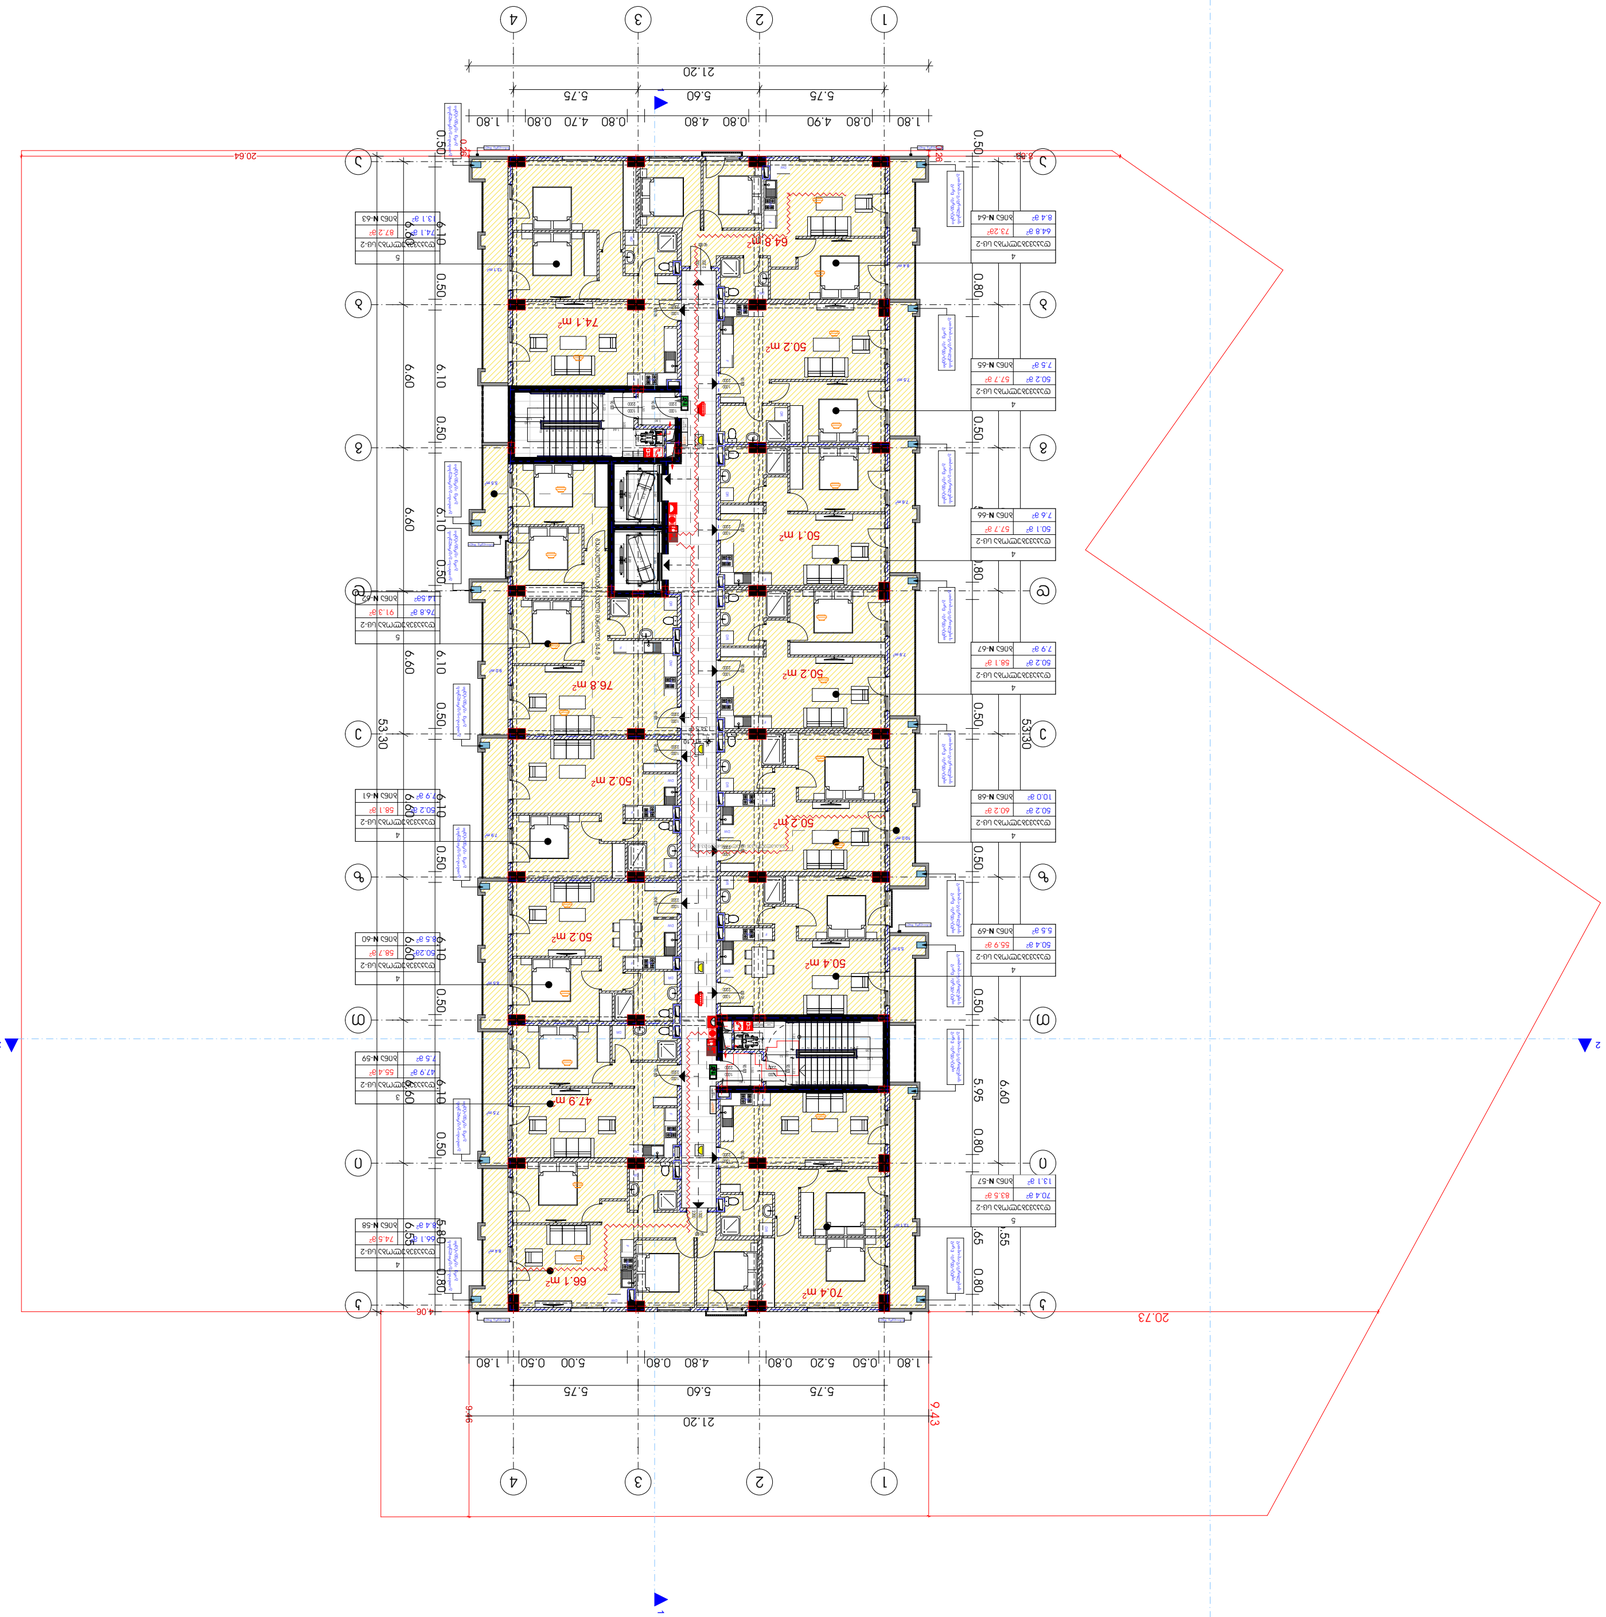




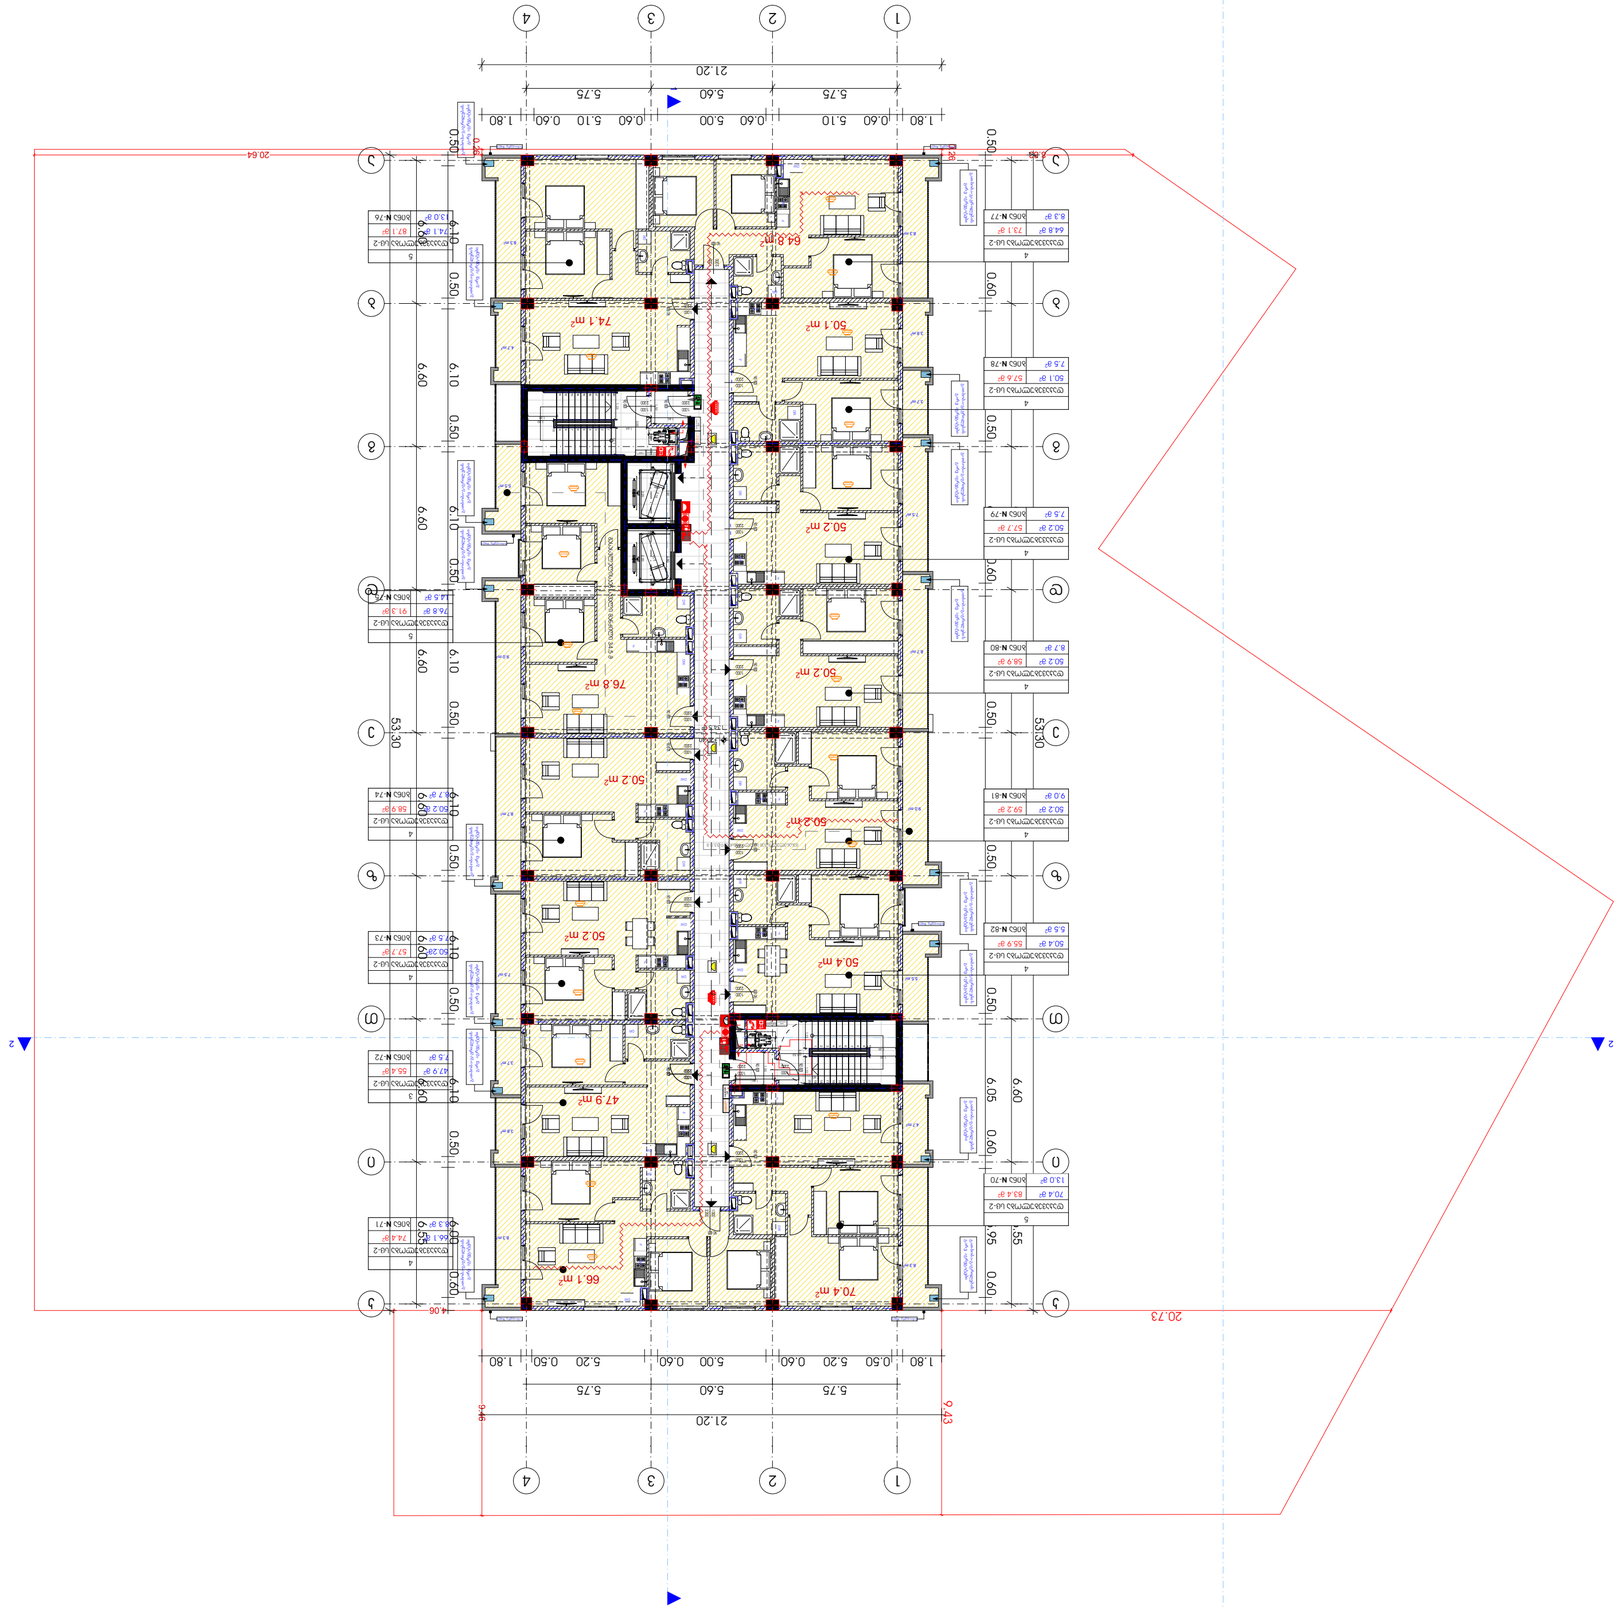






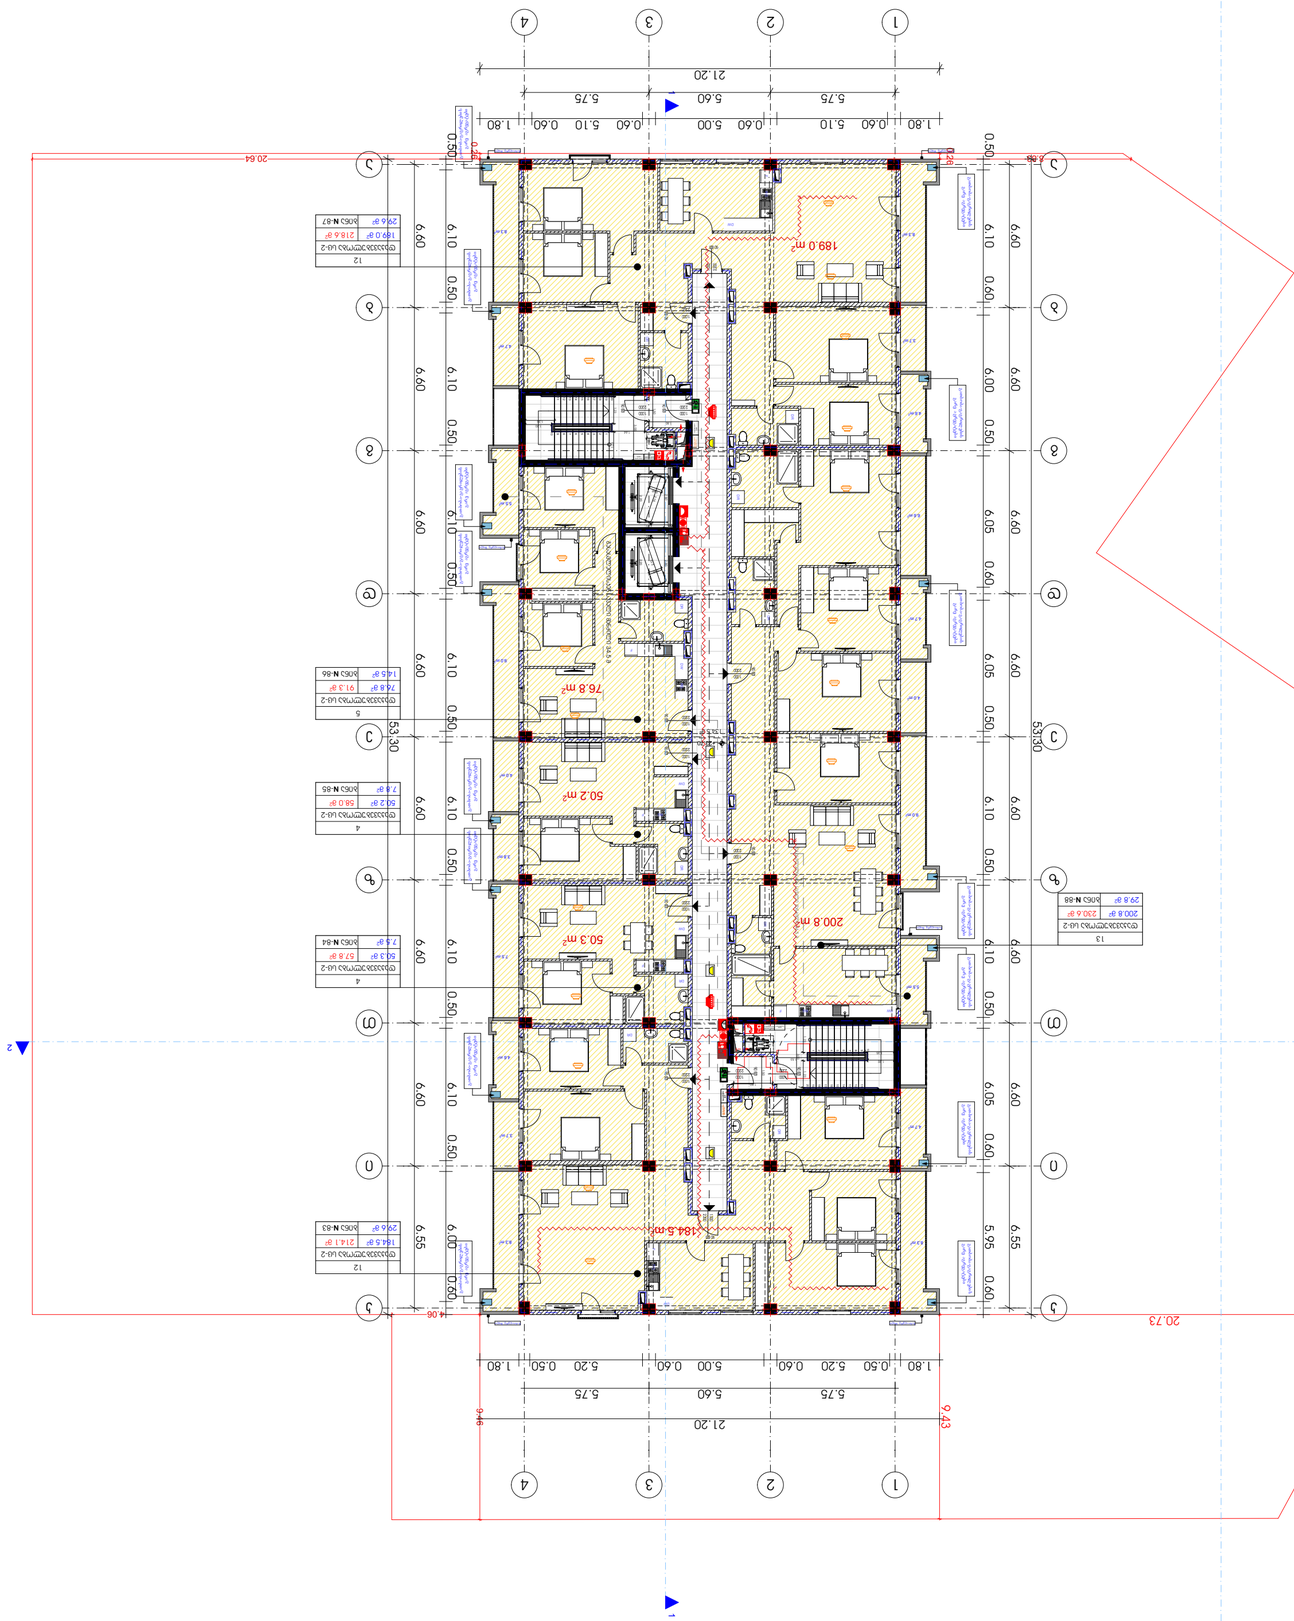






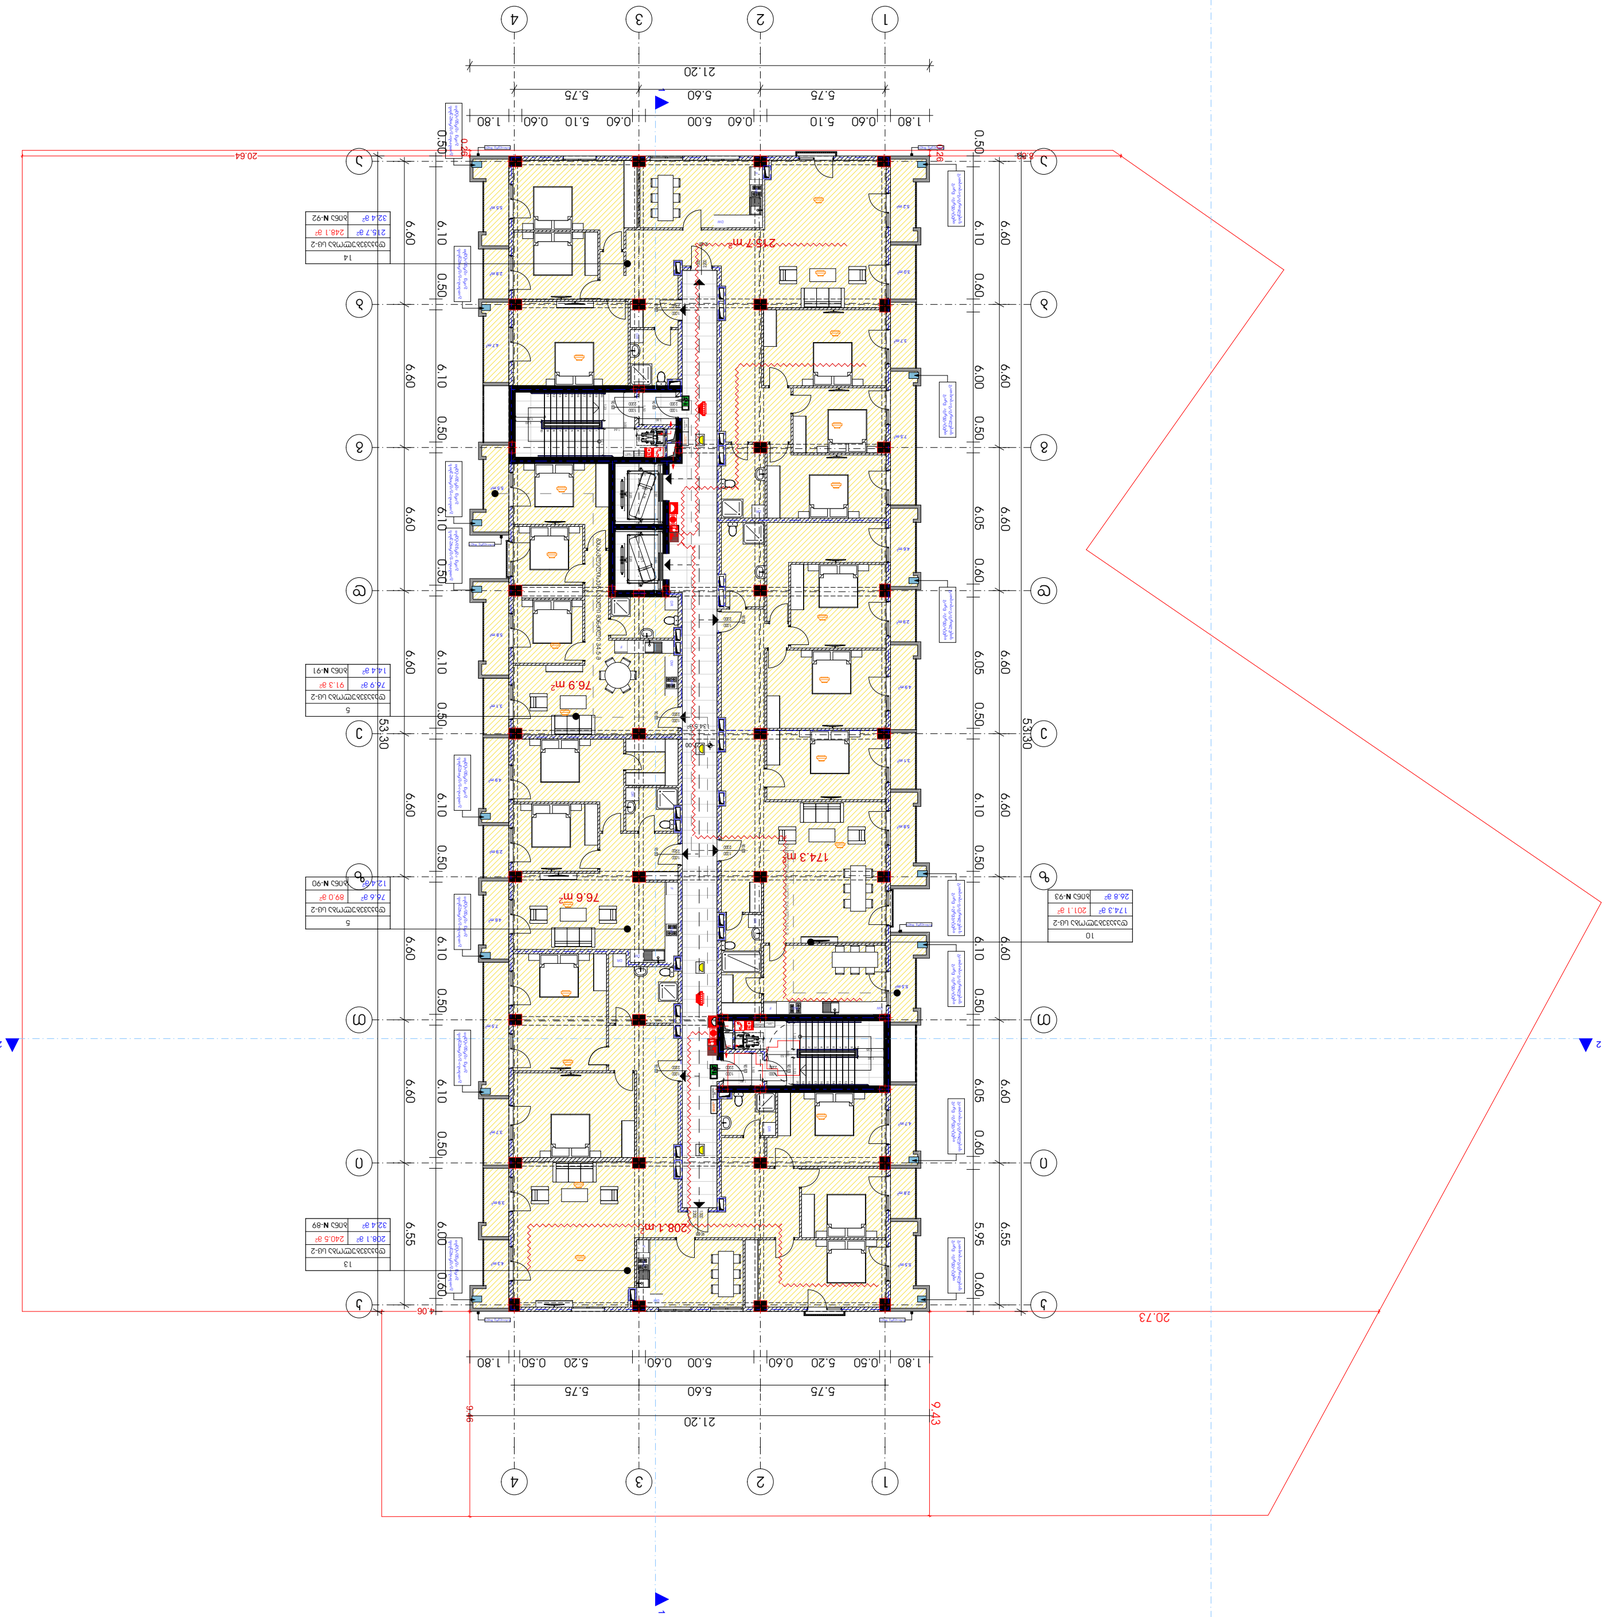






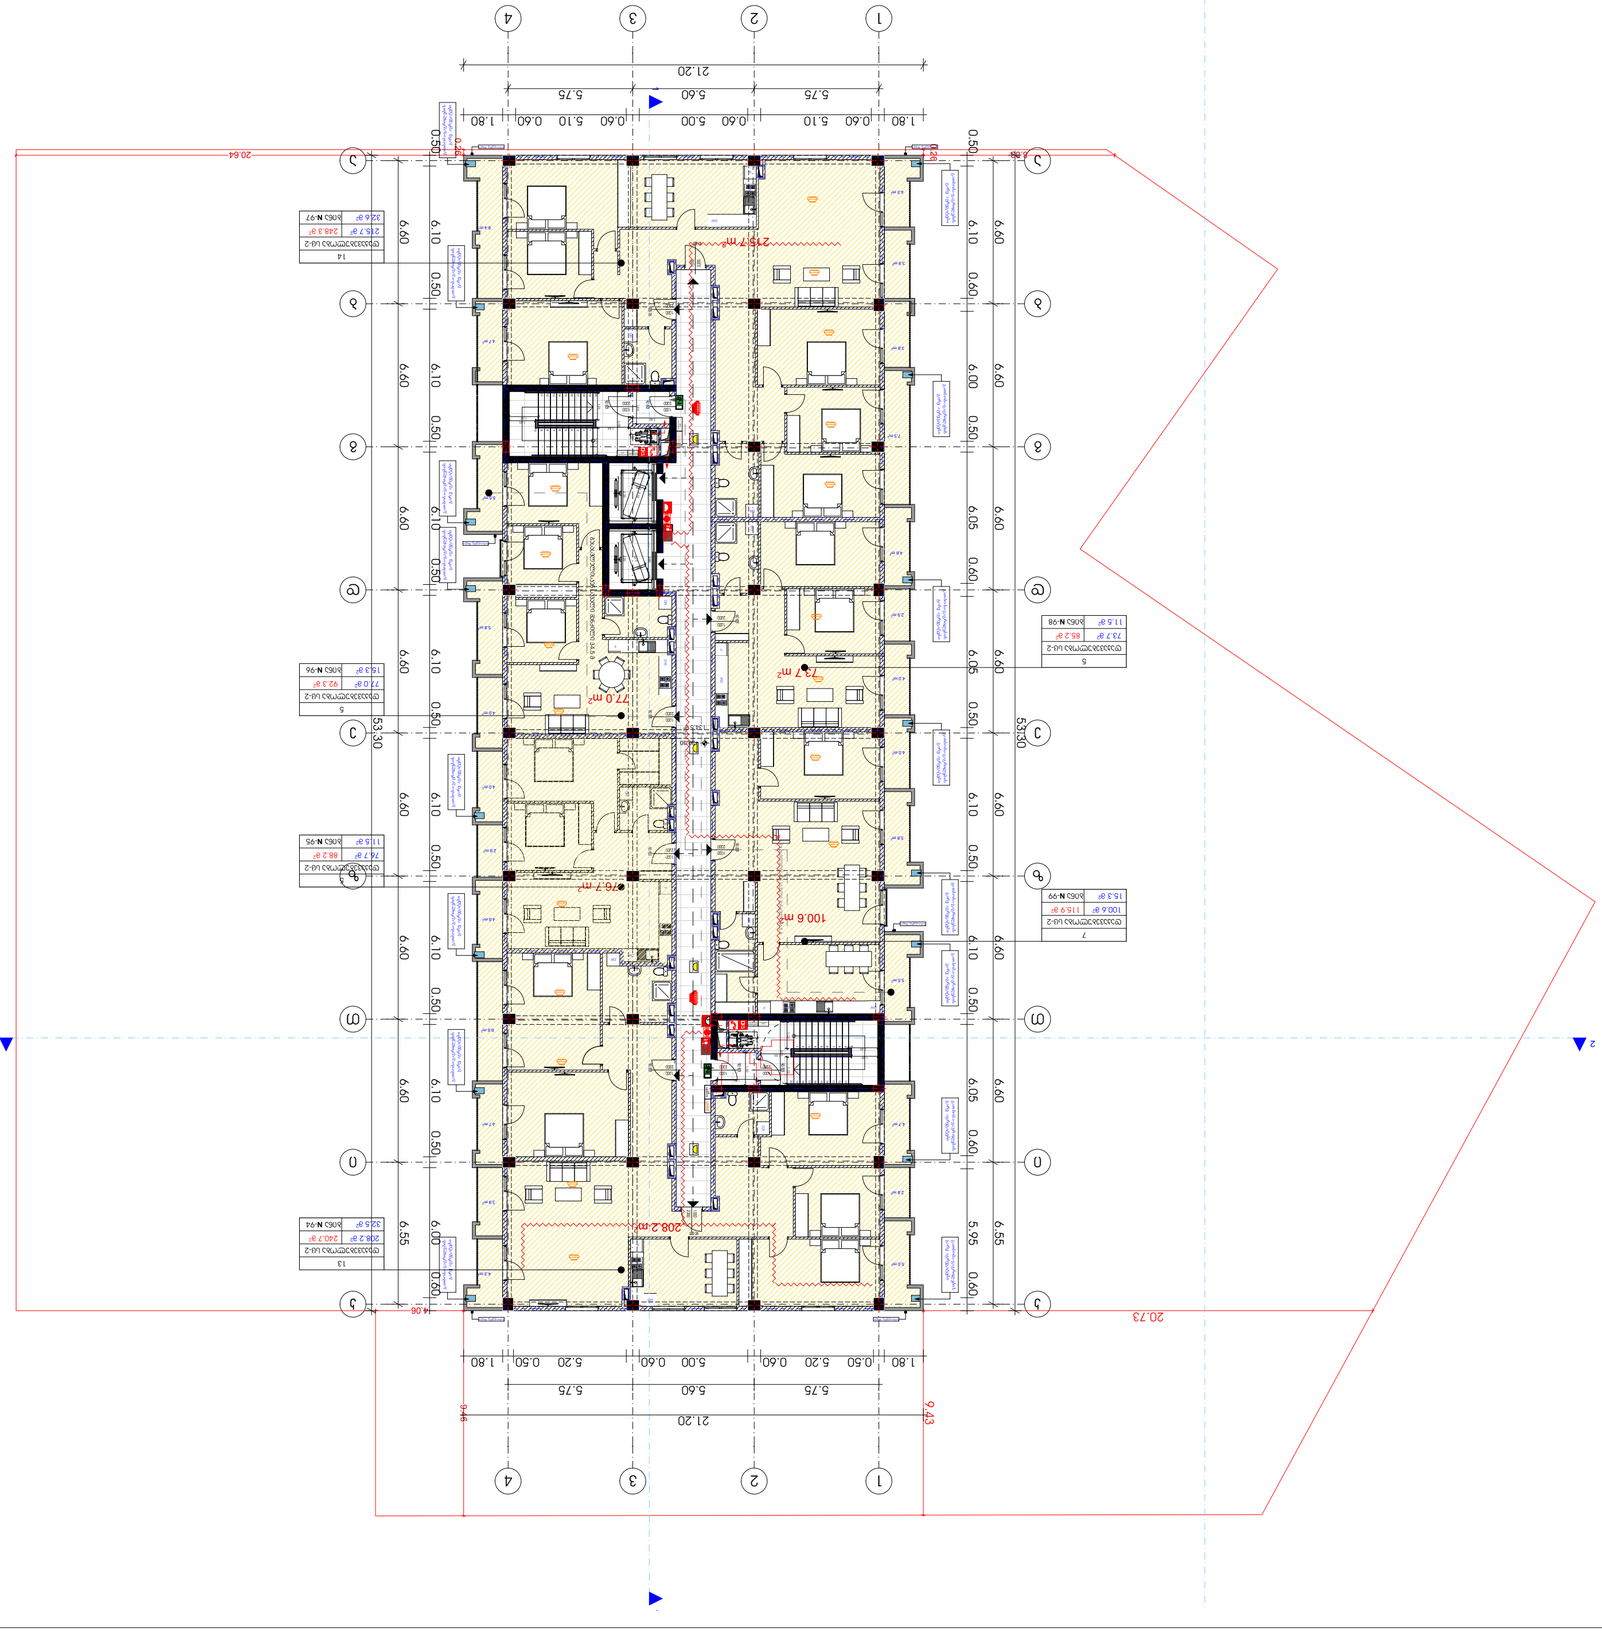






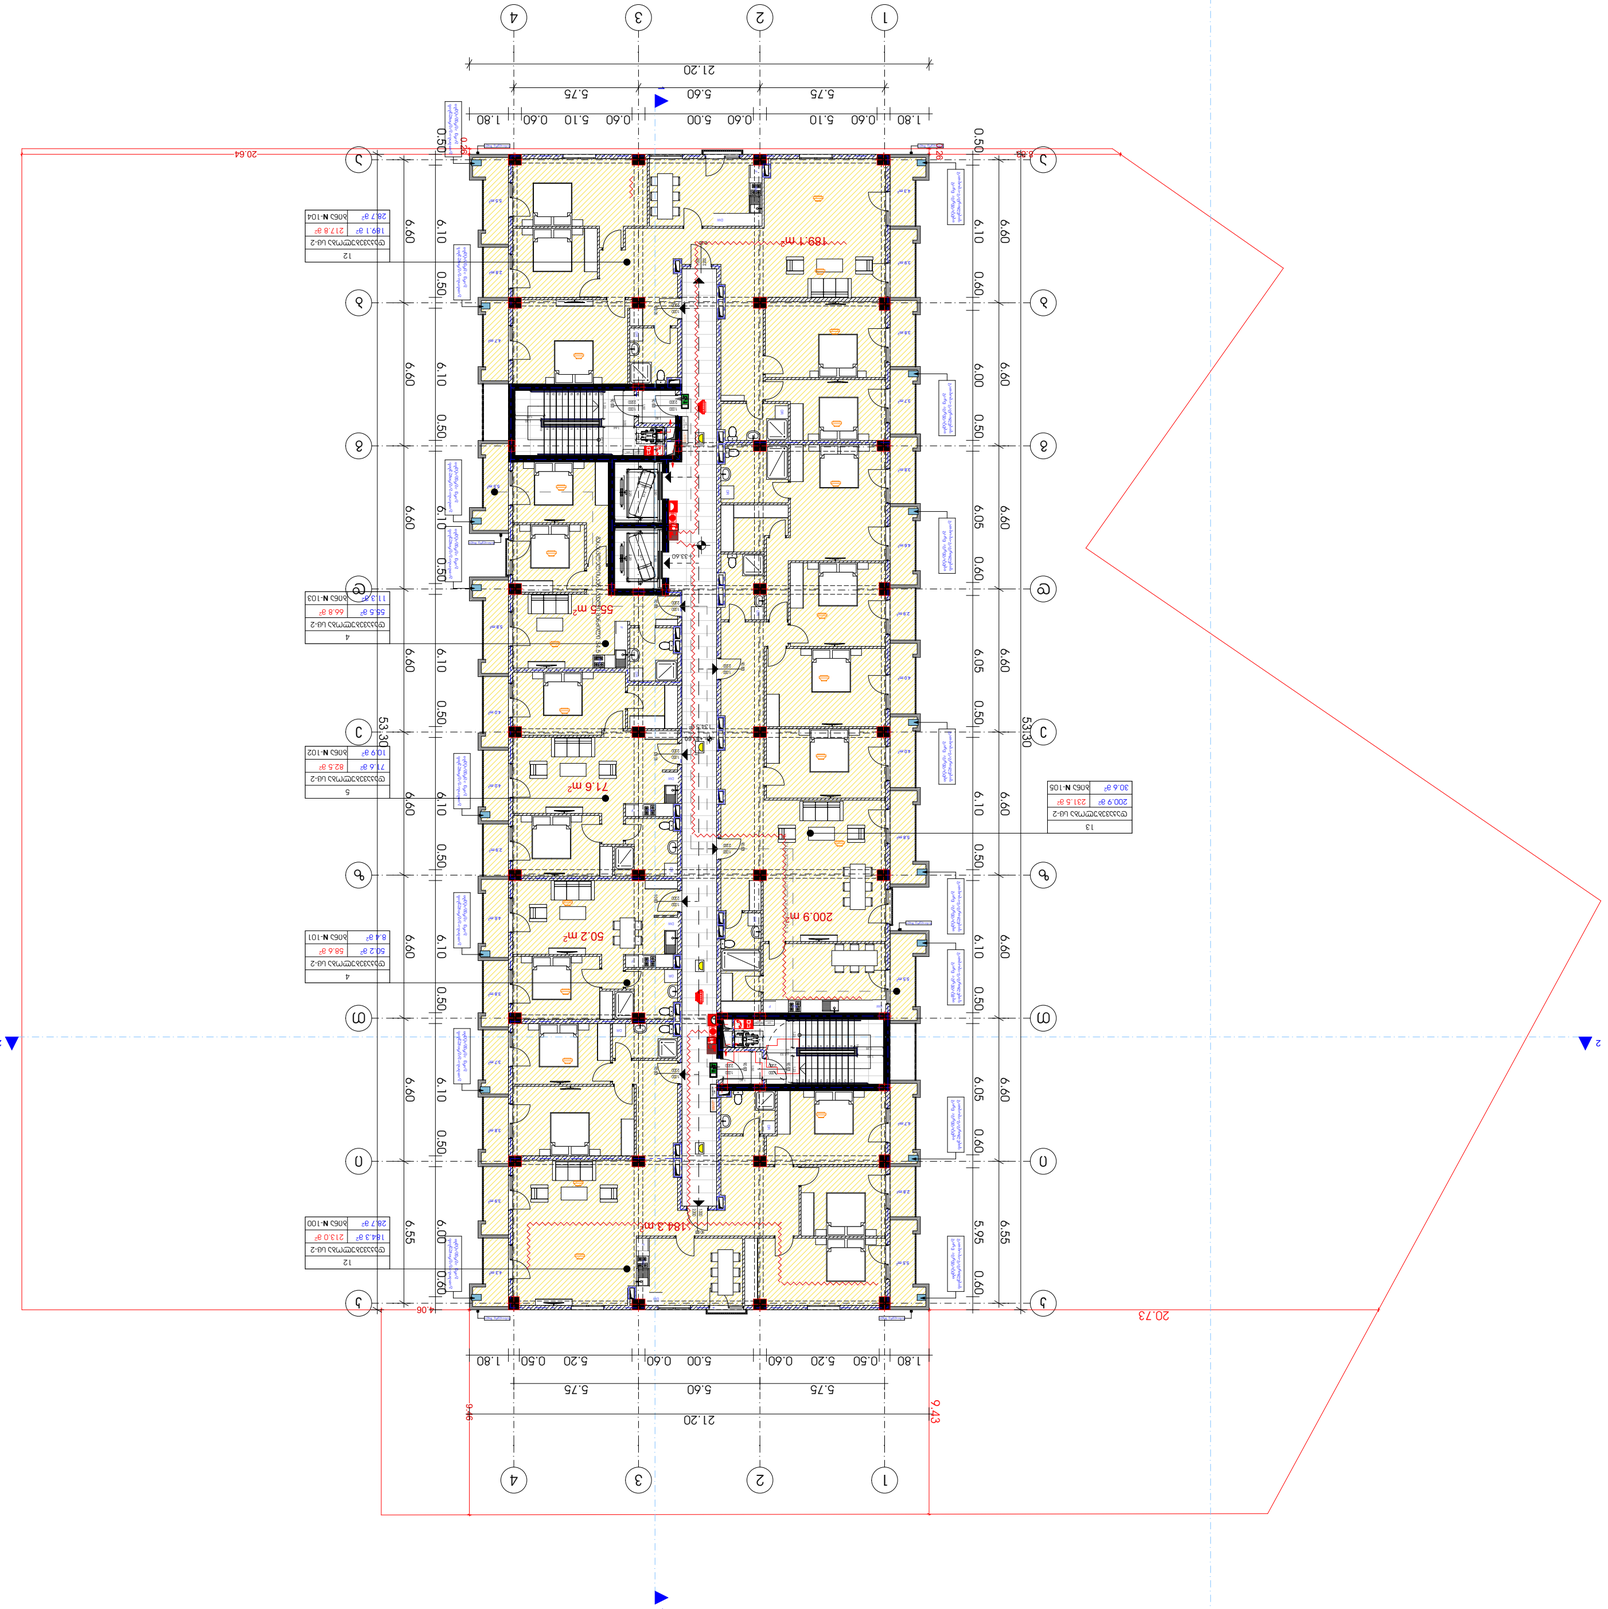






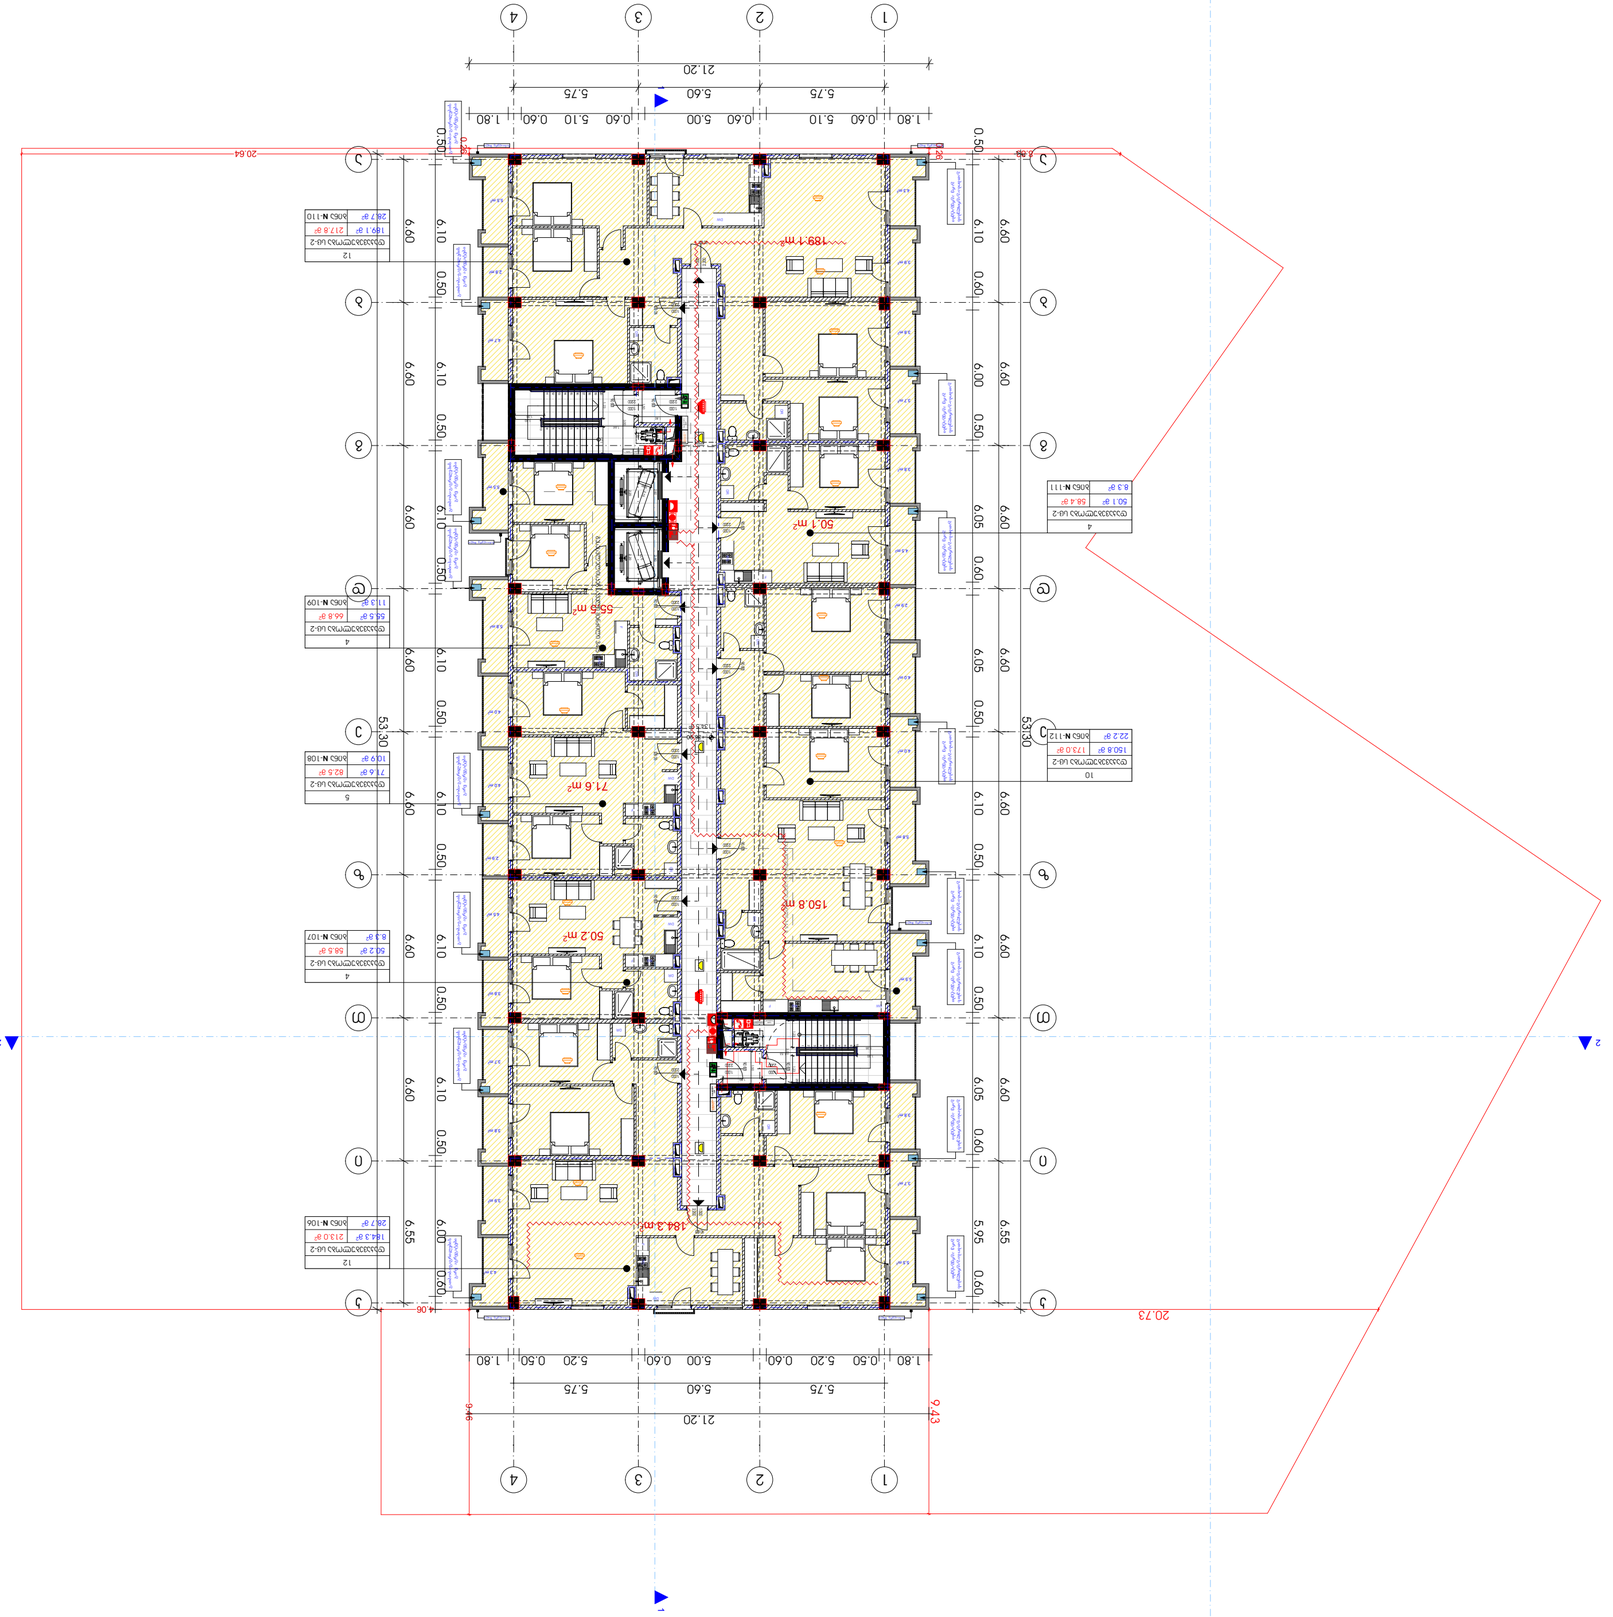







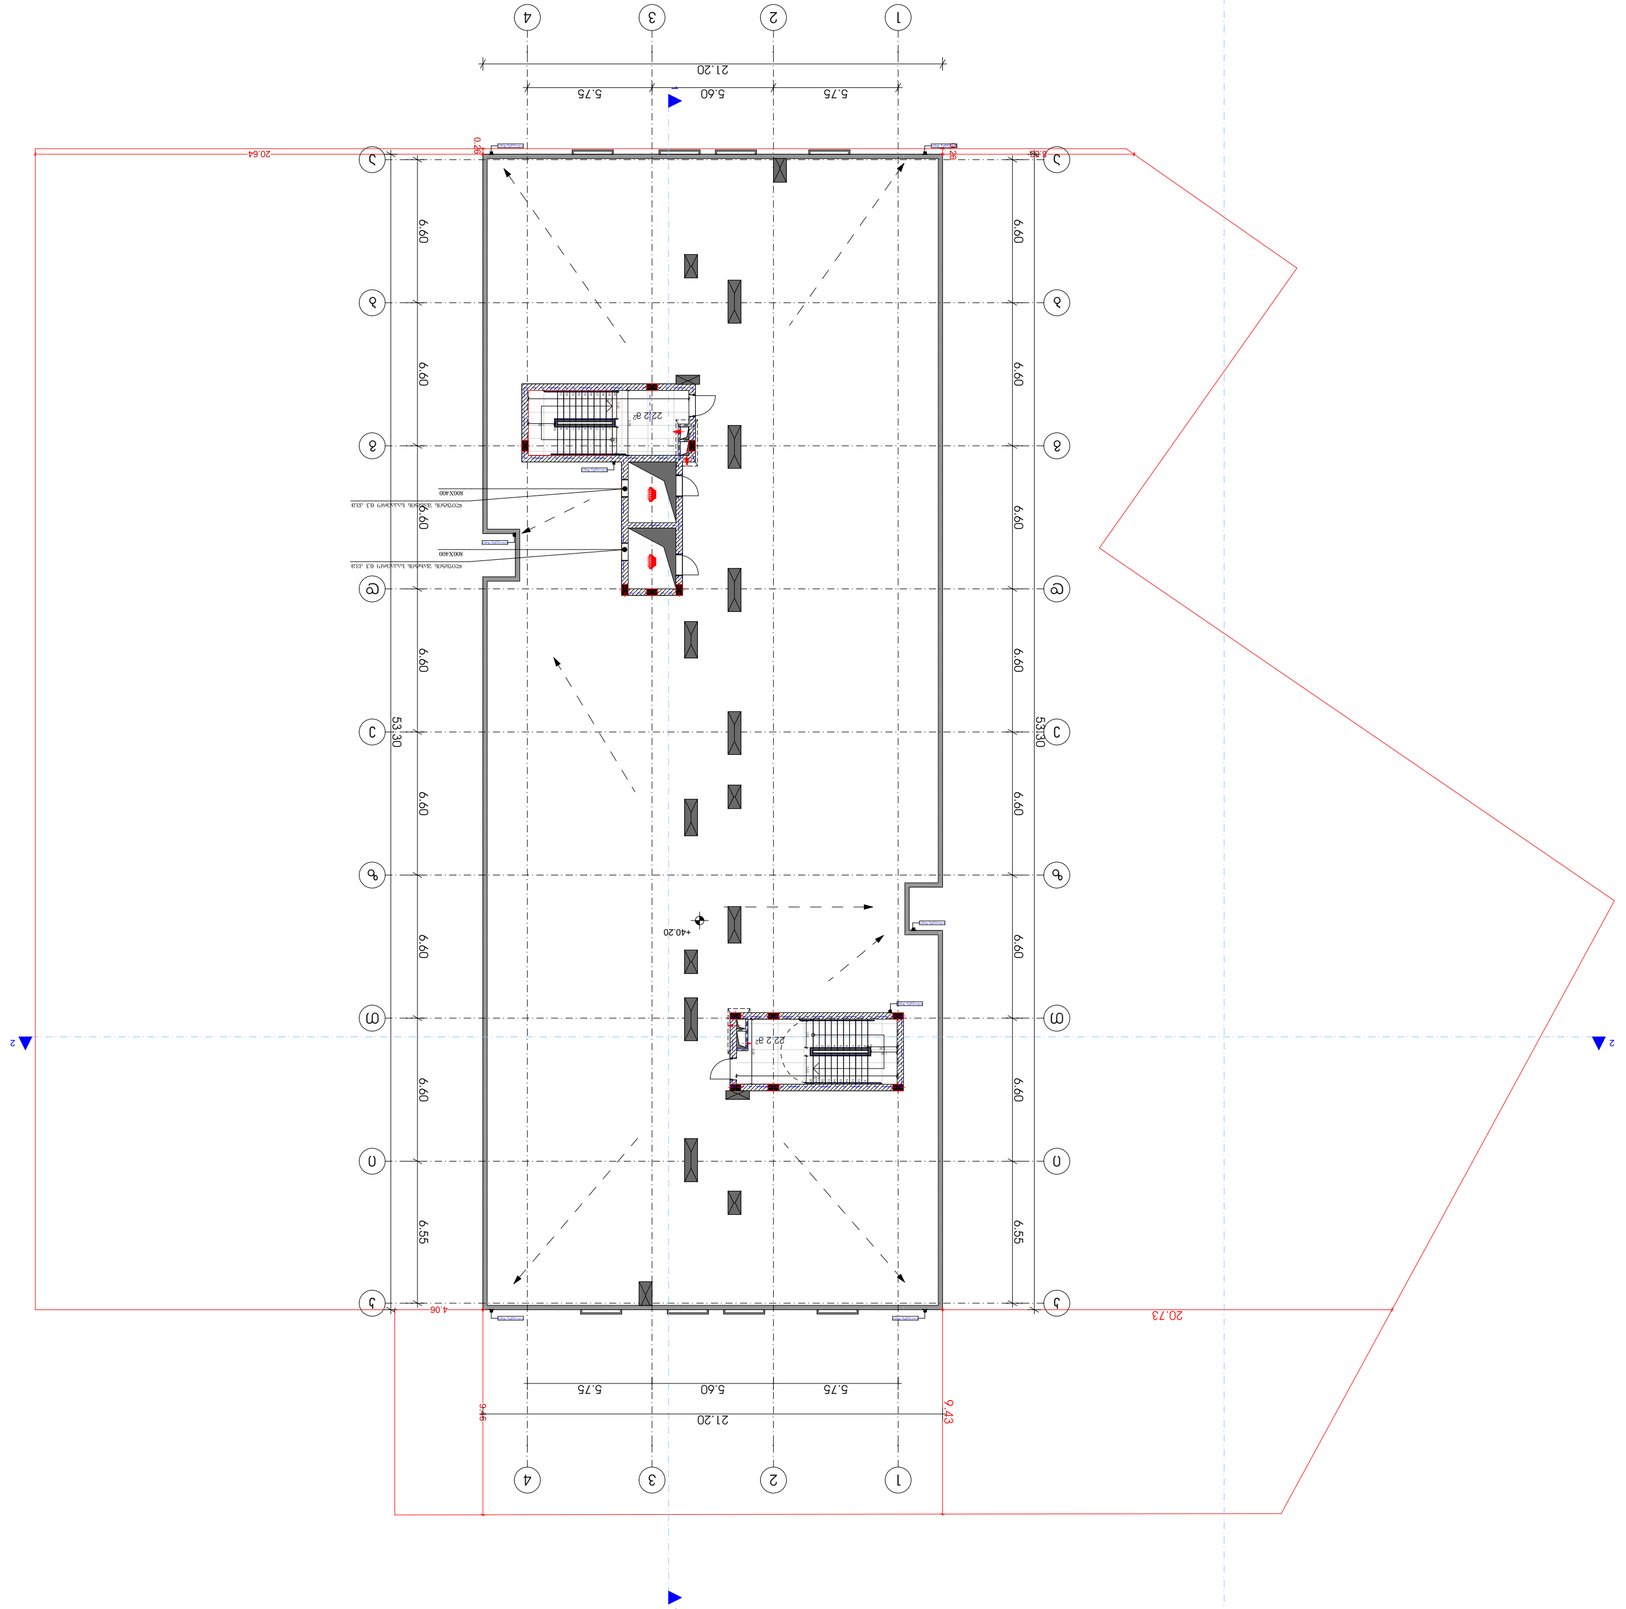




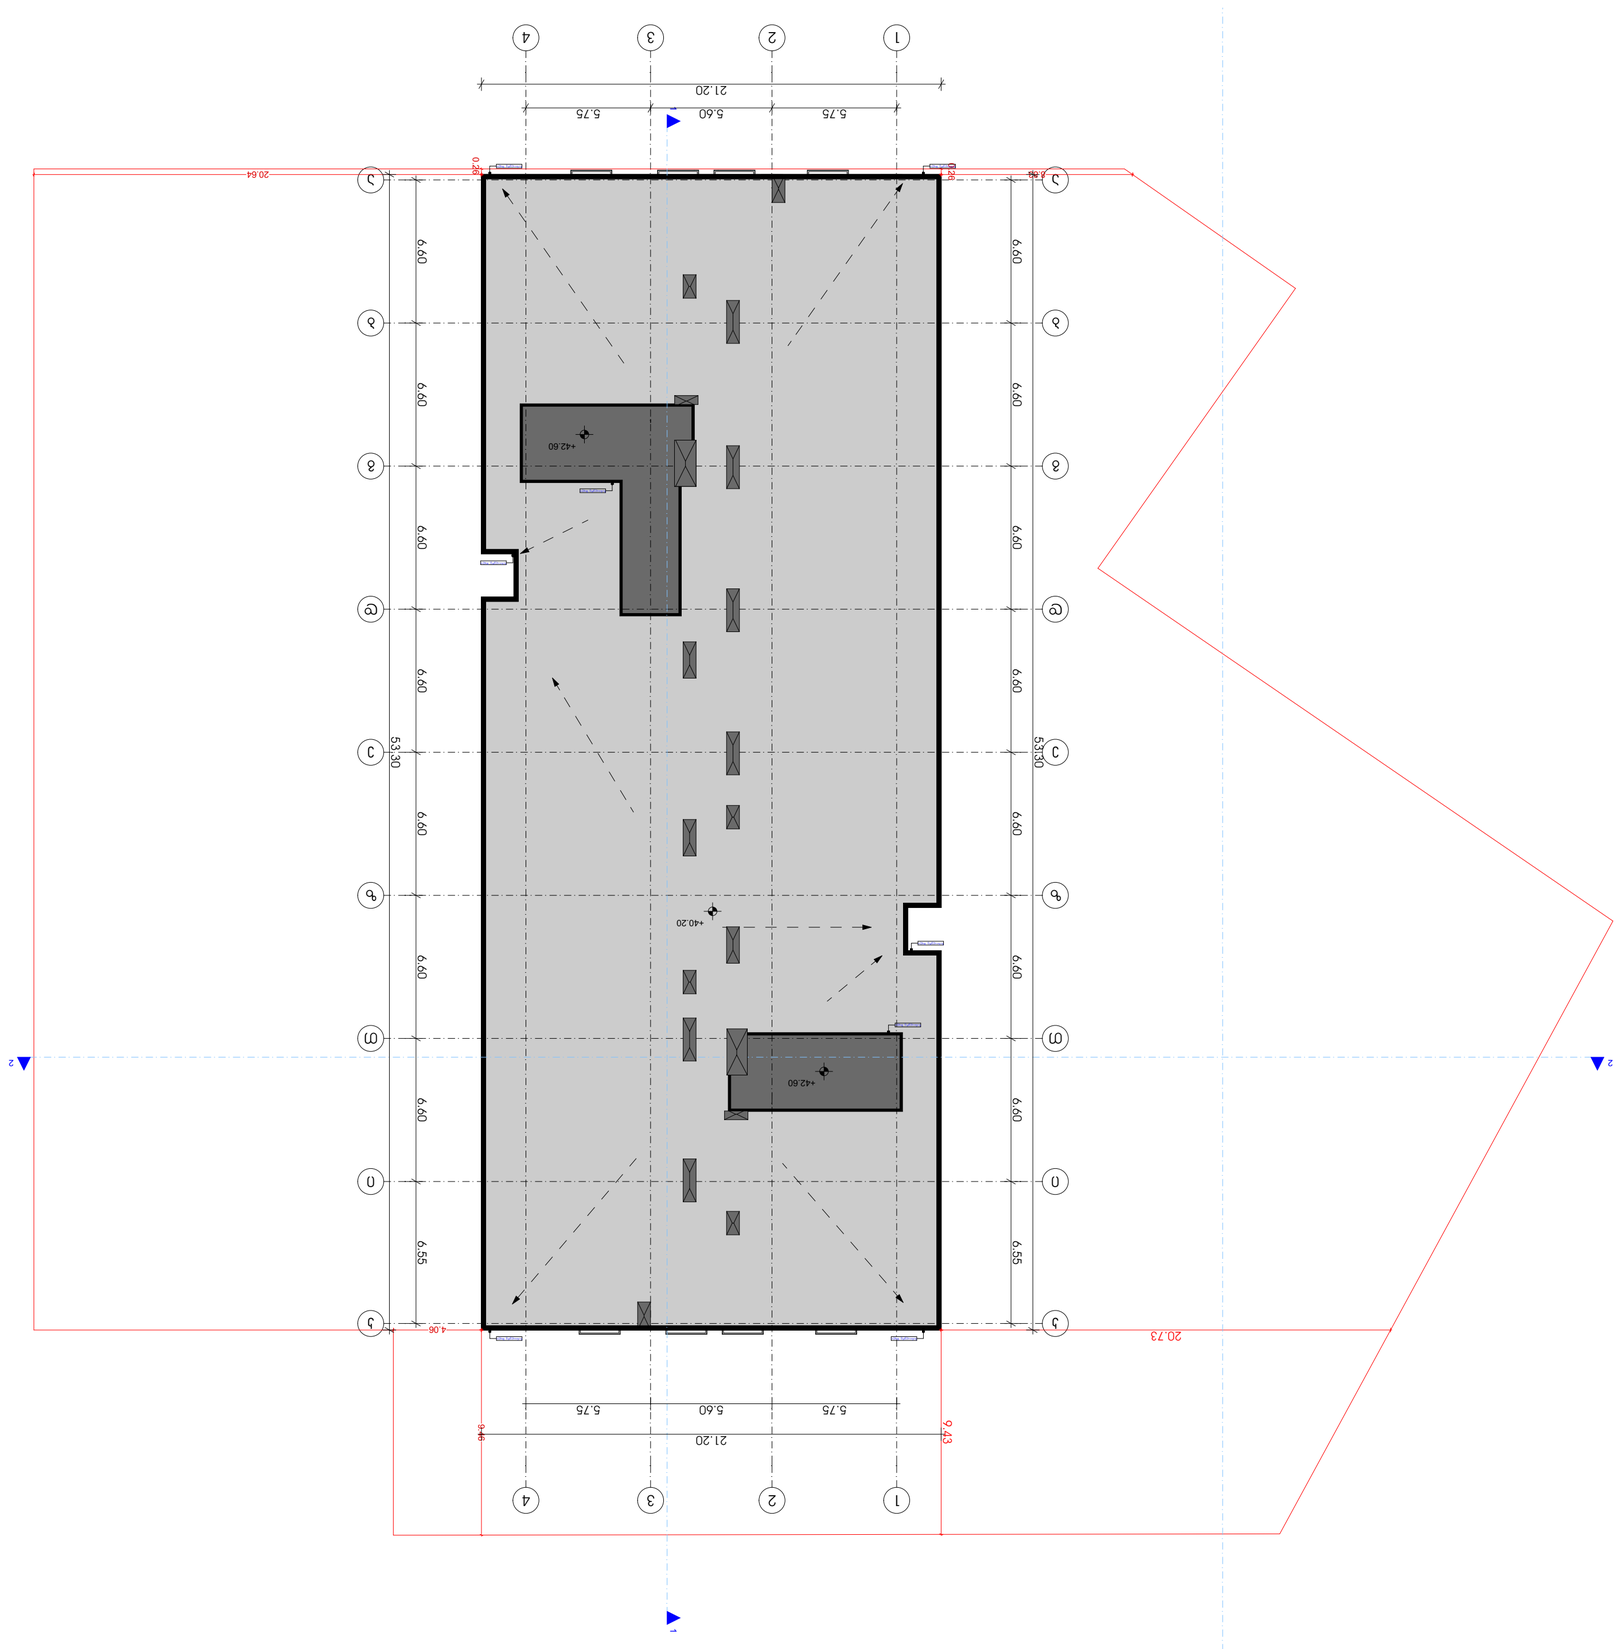






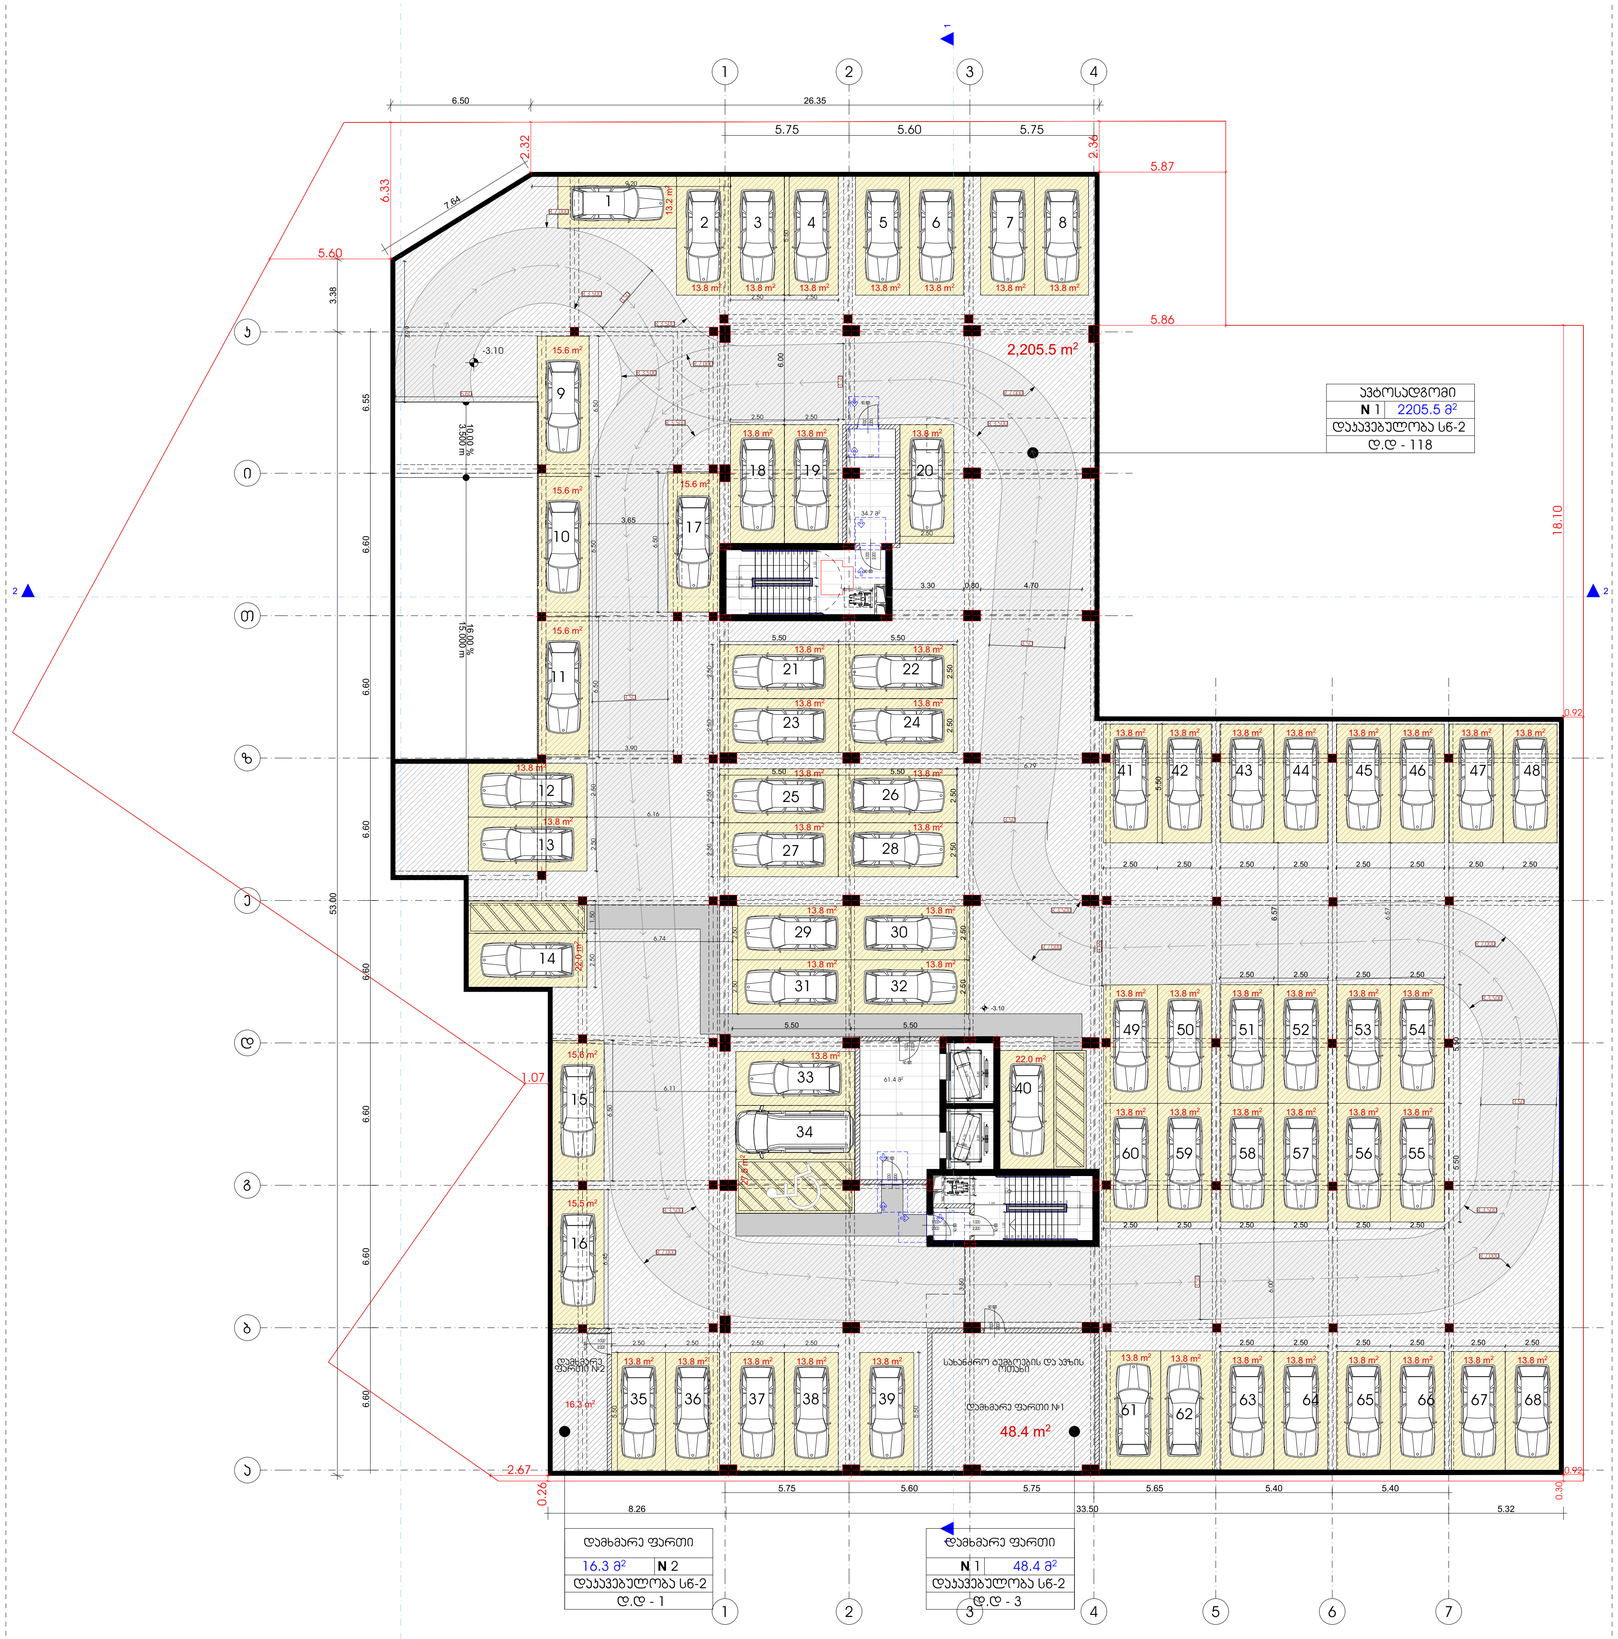


პირობითი ნიშნები


- მისაბმელი სვლაგზა

მოსატრიალებელი სივრცეები


ვარიანტი 1

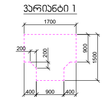

ვარიანტი 2

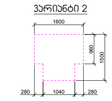


ვარიანტი 3

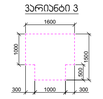

ვარიანტი 4



ჯარის წინ თავისუფალი სივრცე

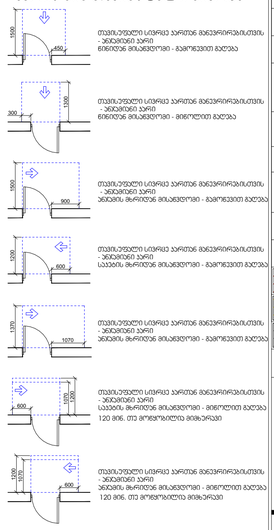

მრავალბინიანი საცხოვრებელი სახლი

ექსპლიკაცია

გამოყენებული პირობითი აღნიშვნები

	საკადასტრო საზღვარი
-3.30	ნიშნული მეგმაზე
1	ჭრილის ხაზი
	ბეტონის ცვლილმედეგობის ხარისხი 1 საათი
	ბეტონის ცვლილმედეგობის ხარისხი 2 საათი
	გასასვლელამდე სავალი მანძილი
	მისაბმელი სვლაგზა
3.900 / 3.800	ნიშნული ჭრილზე, ფასადზე
	გაძლიერებული ბეტონის სტრუქტურული ელემენტები 2 სთ-იანი ხანძარმედეგობით (სვეტი, კედელი, ლიფტშახტა, გაღებარჩენის ფშვილი
	ბეტონის ბლოკის 200 იანი კედელი
	ბეტონის ბლოკის 100 იანი კედელი
	შეხების აღმნიშვნელი
1	ღერძის ხაზი
L=11.8 m 10%	პანდუსის ქანობის მიმართებელი
	საპარკო დაკავებულობა (სპ)
	საცხოვრებელი დაკავებულობა (სბ-2)
	სასაწყობო დაკავებულობა (სწ-2)
	წარმოსახვითი ხაზი

ნახაზის დასახელება

დამკვეთი

შპს "საქართველო-ისრაელის ბიზნეს ჯგუფი"


პროექტი:


მრავალბინიანი საცხოვრებელი სახლი

ქ. თბილისი, მუხიანის საცხოვრებელი რაიონის მიმდებარედ

TITLE:

SEAL:	შეასრულა:	ხელმოწერა:	
	ს. სოხაძვილი		
	თარიღი:	25.12.2023	
	შემოწმა:	SHEET NO:	
ნახაზის ნომ:	ფორმატი: A1	რევიზია:	სტადია: ს.პ

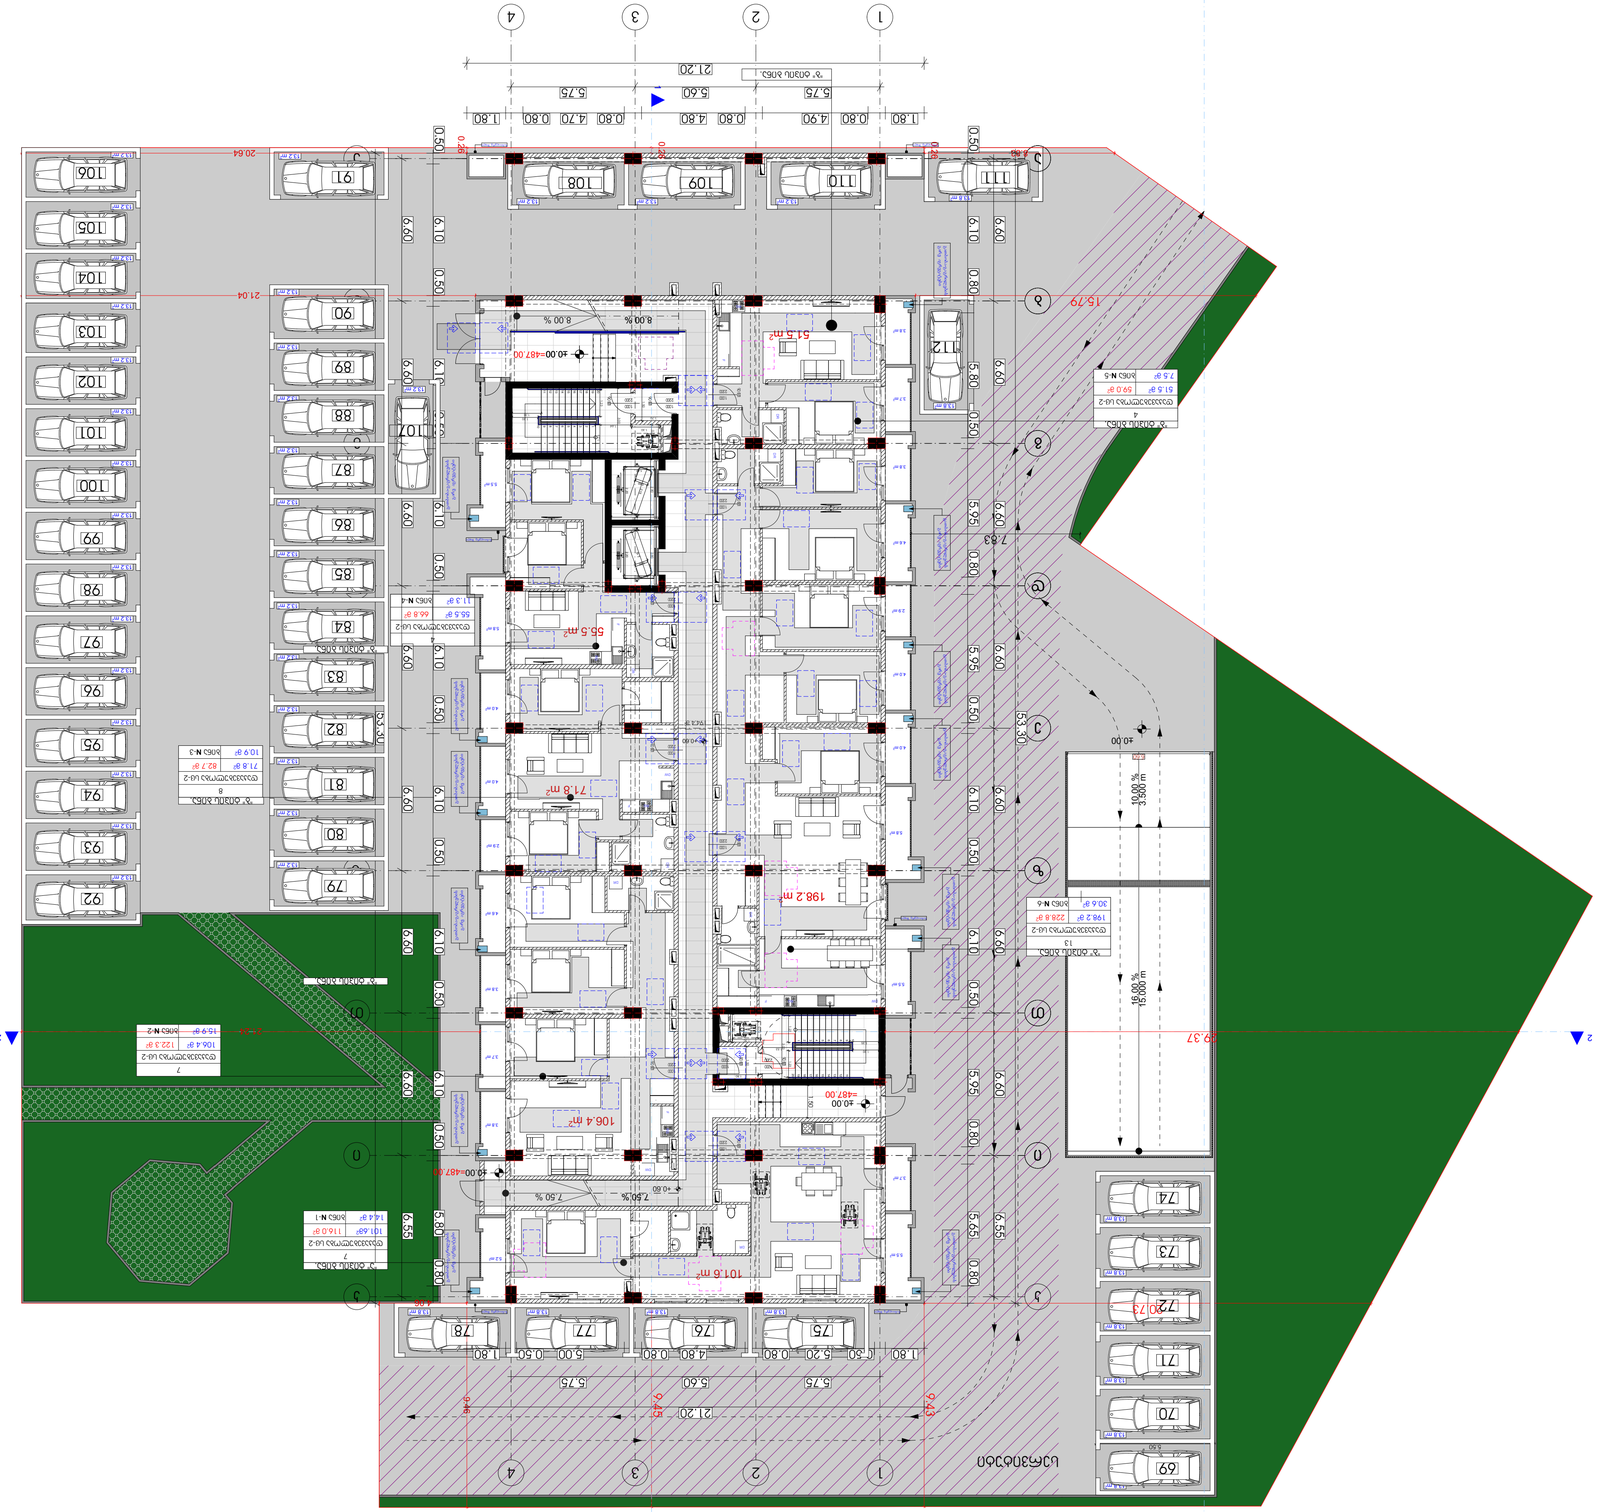

1
2
3
4
1.80
0.80
4.90
0.80
4.70
0.80
1.80
5.75
5.60
5.75
21.20
15.79
29.37
7.83
20.64
21.04
40.00
8.00 %
-487.00
55.5 m²
71.8 m²
198.2 m²
106.4 m²
101.8 m²
51.5 m²
7.50 %
+0.60
10.00 %
3.500 m
16.00 %
15.000 m

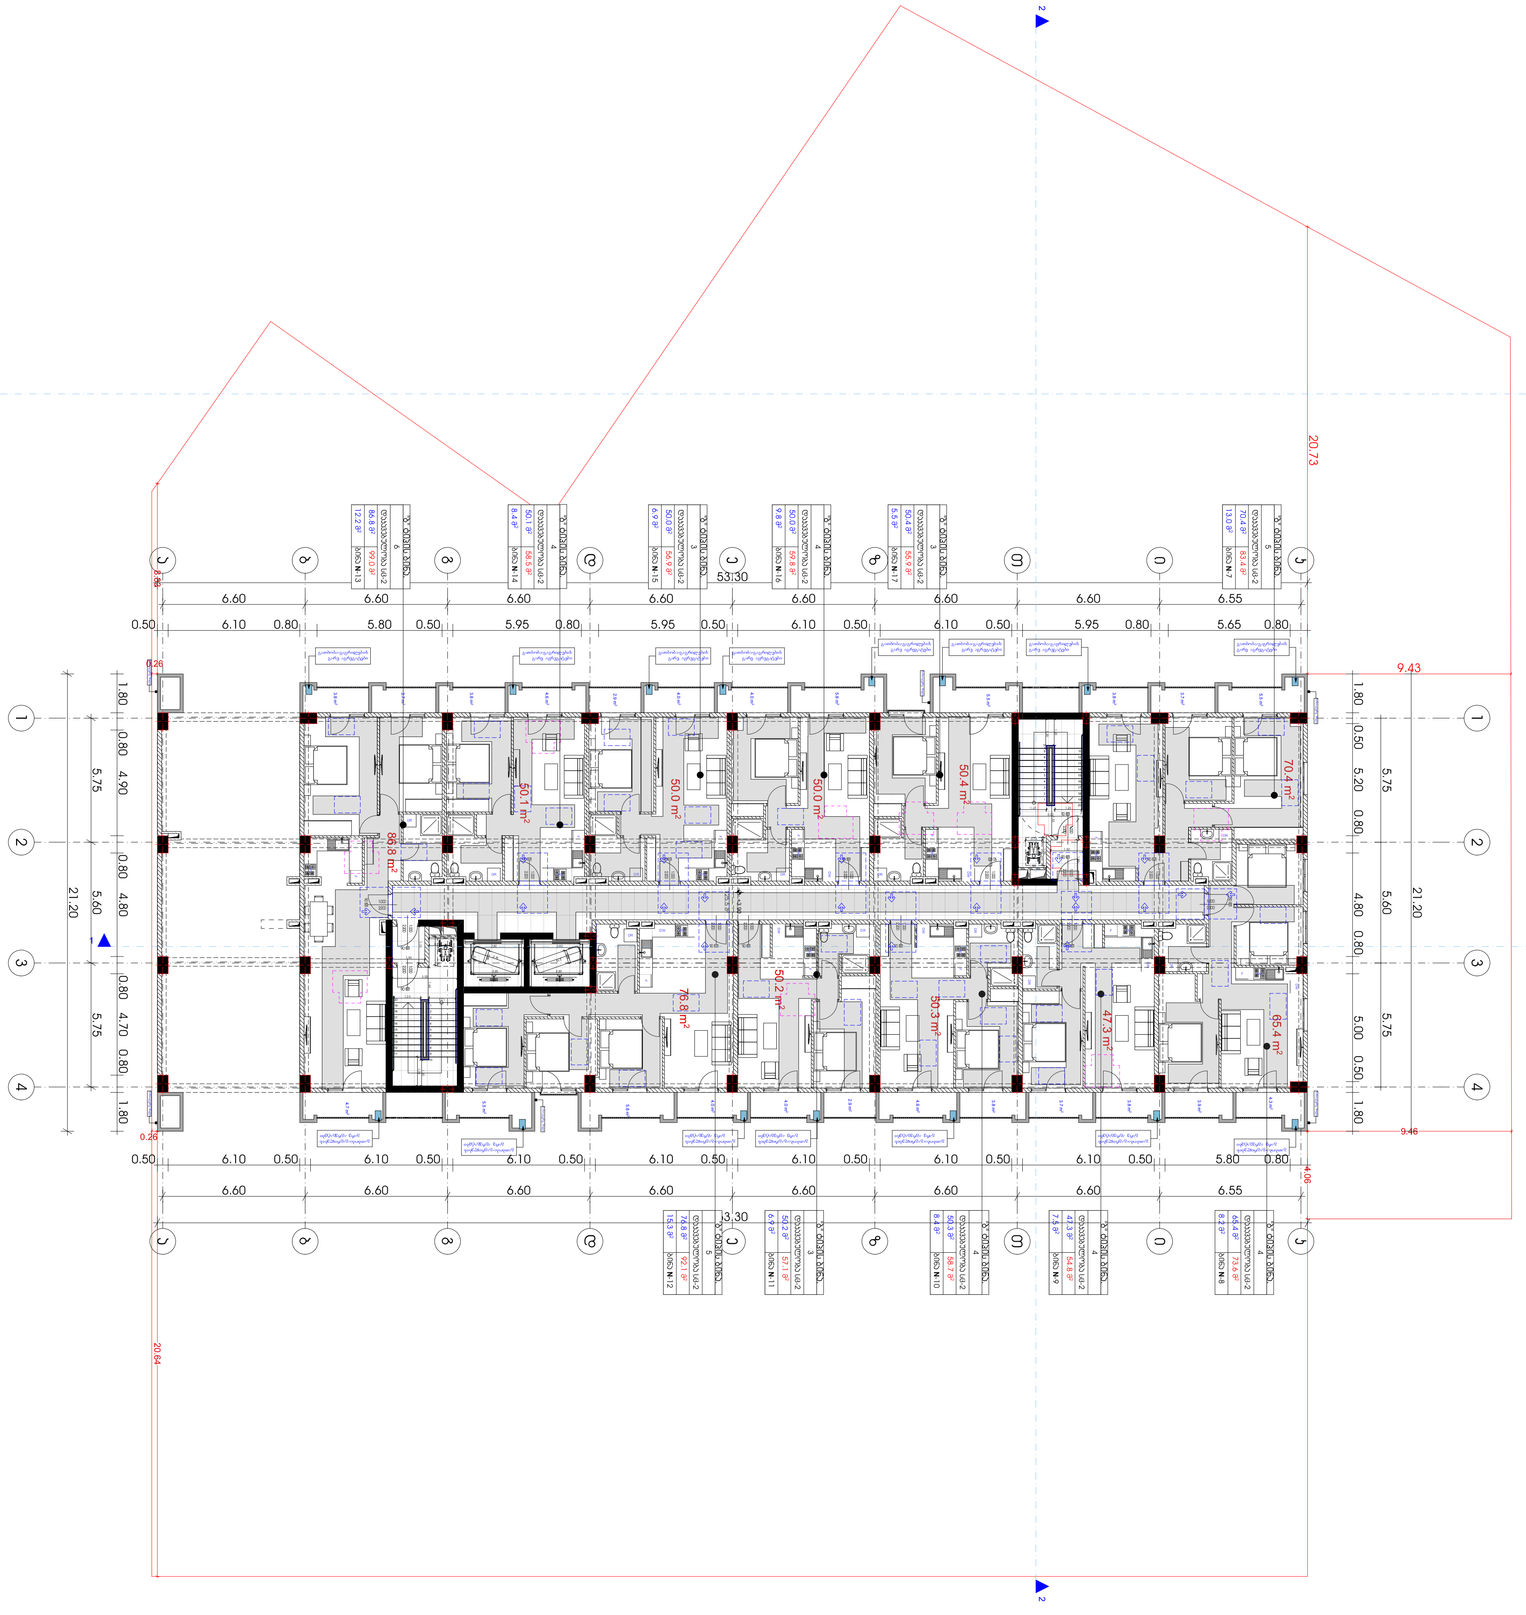

ვარიანტი 6 ნაწილი

ექსპლიკაცია


ბარათის ნომერი	1
-3.30	ნიშნული
ვარიანტის ხედი	
ვარიანტის დასახელება	
ბარათის 1 ხაზი	
ვარიანტის ფართობი 2 ხაზით	
ბარათის ფართობის ხაზი	
ბინის ნომერი	
ბინის ფართობი	
ბინის ნომერი	
ბინის ფართობი	
ბინის ნომერი	
ბინის ფართობ

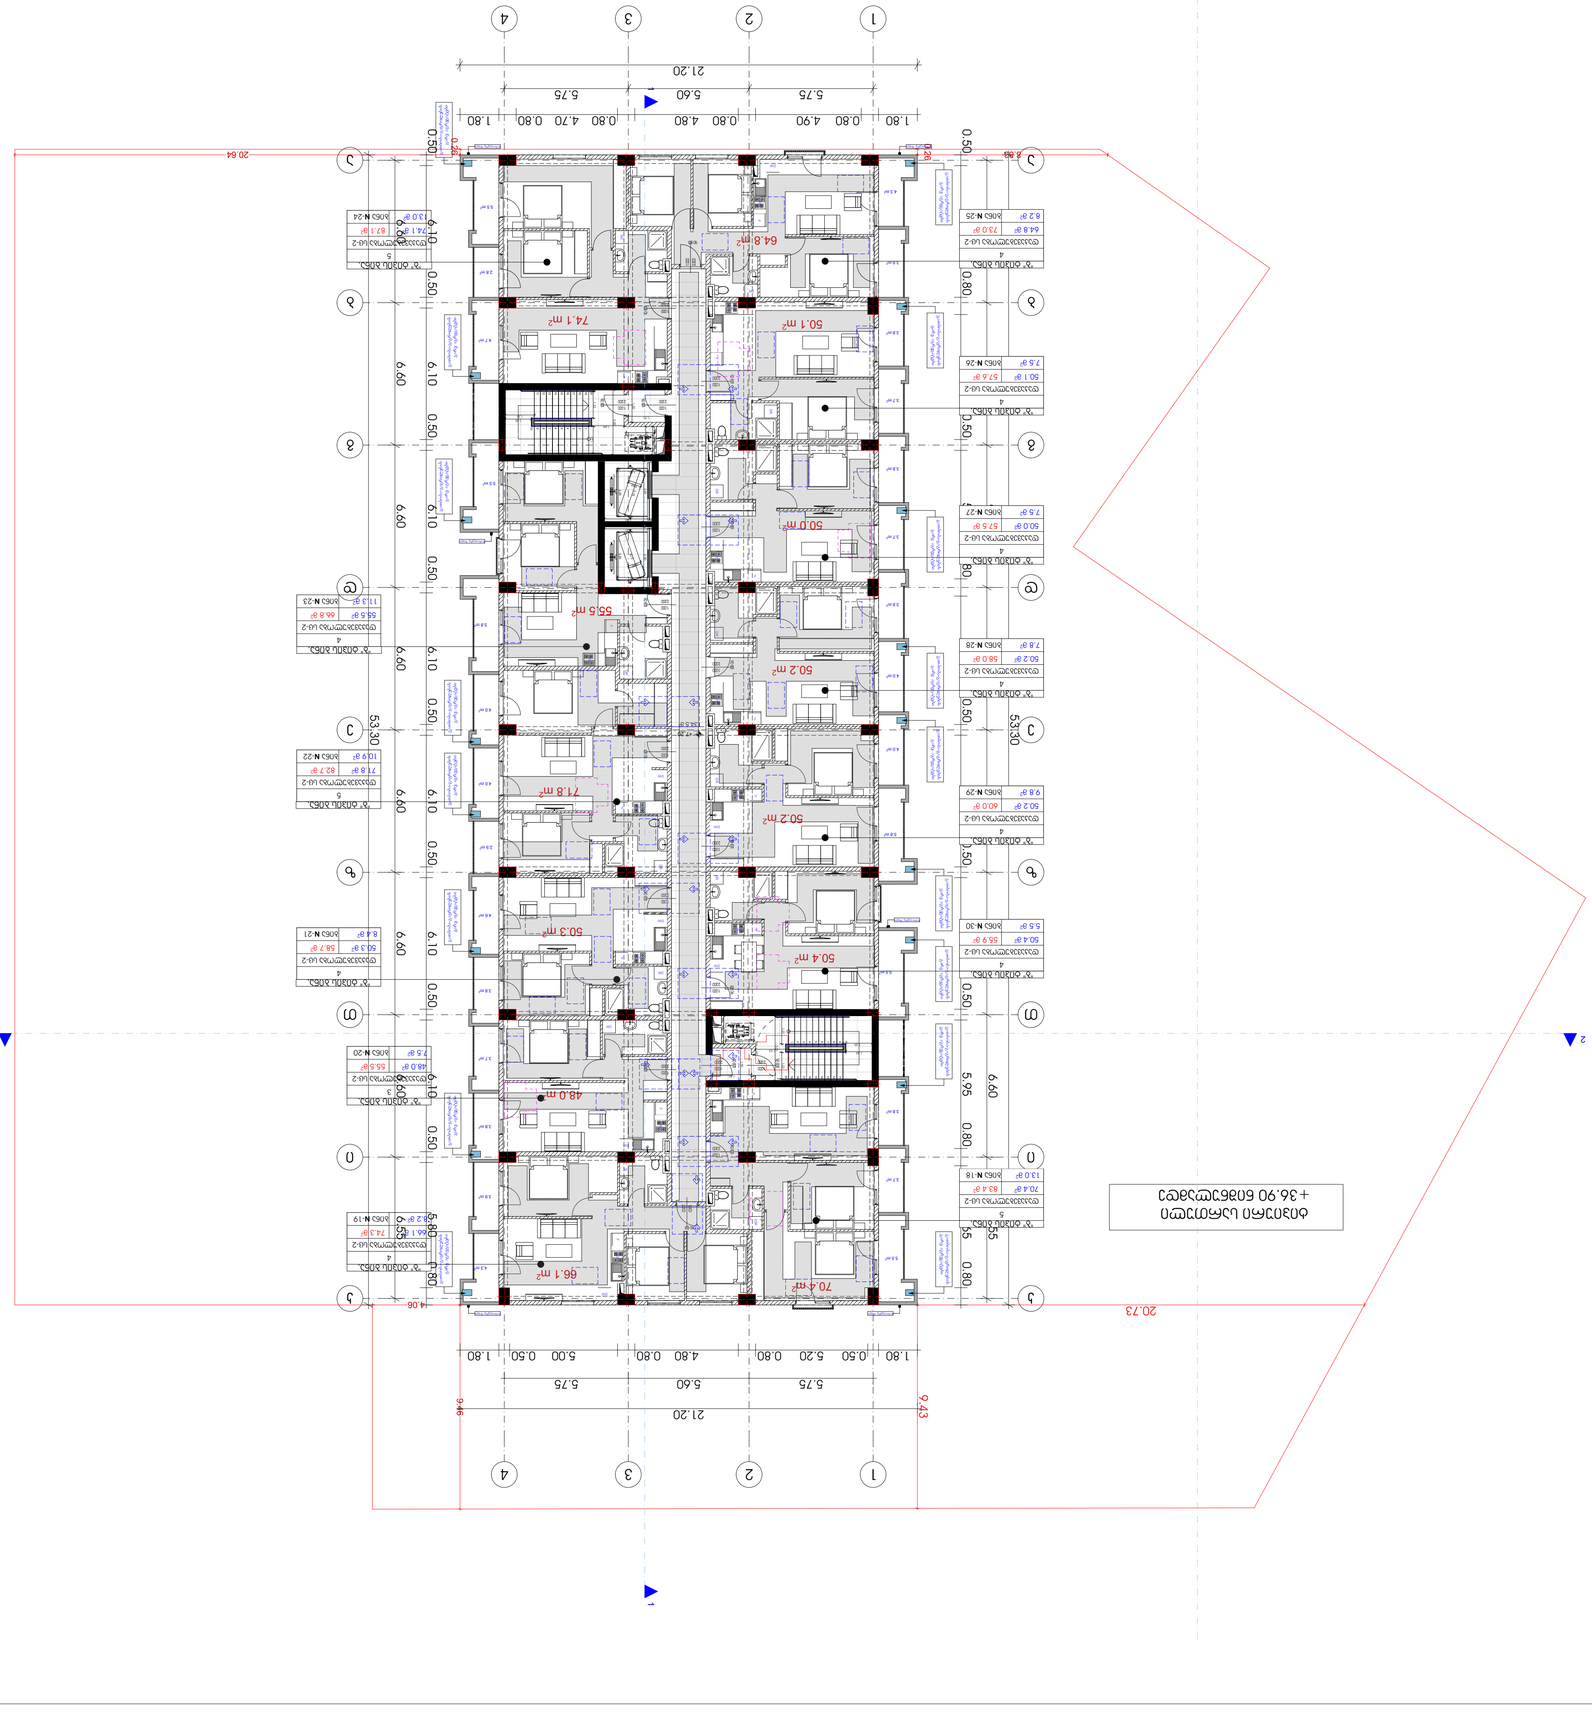






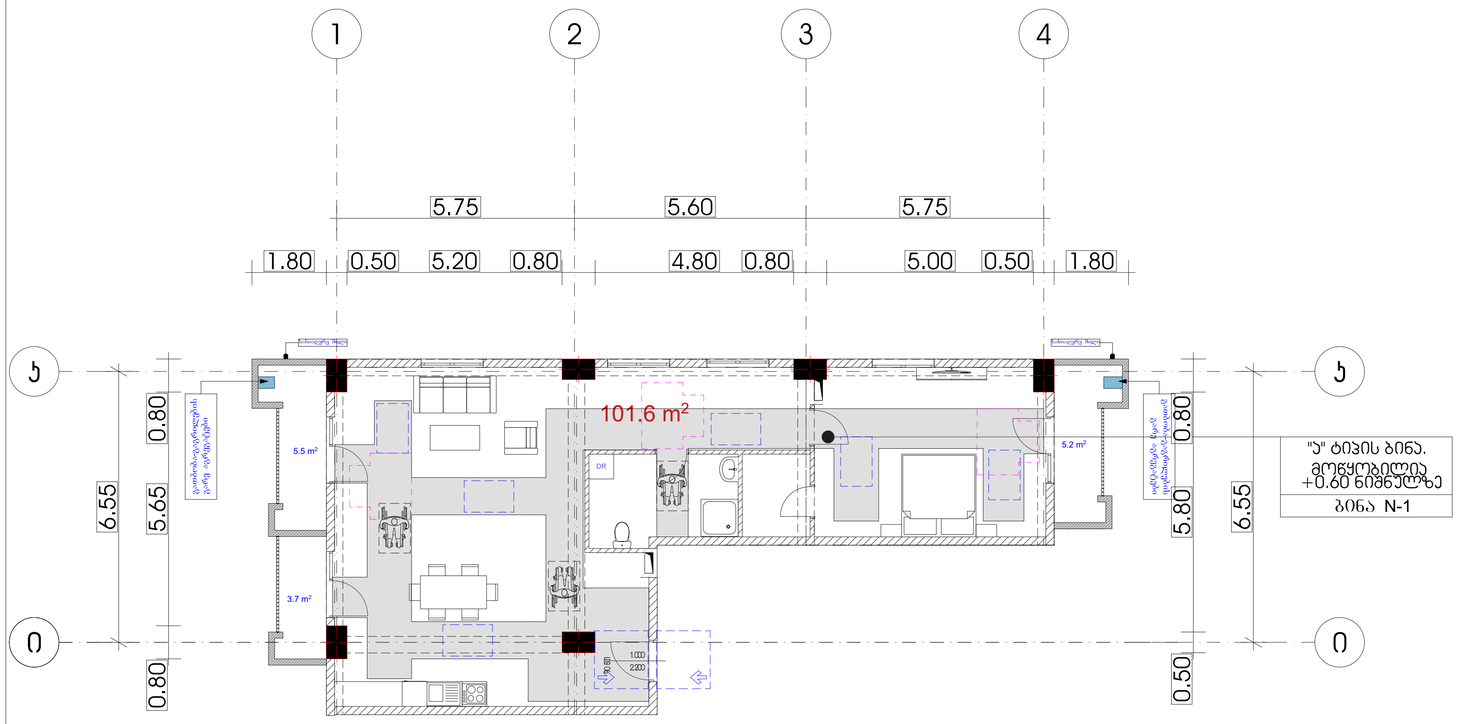

თავისუფალი სივრცე კართან მანევრირებისთვის

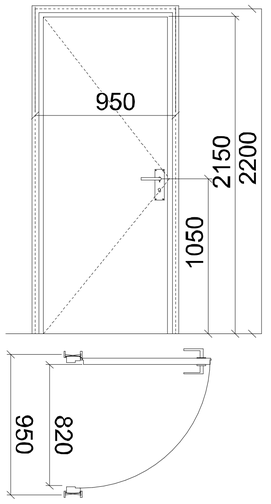

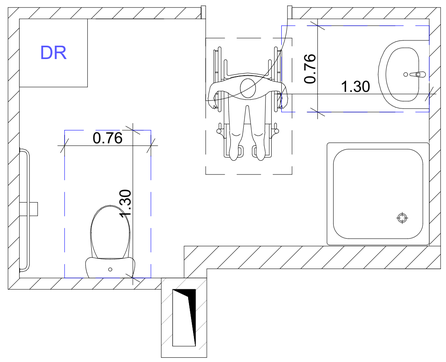


პირობითი ნიშნები


მისაბრძანებელი სავლაგზა

მოსახერხებელი სივრცეები


ვარიანტი 1

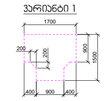

ვარიანტი 2

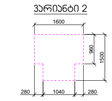


ვარიანტი 3

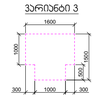

ვარიანტი 4



კარის წინ თავისუფალი სივრცე

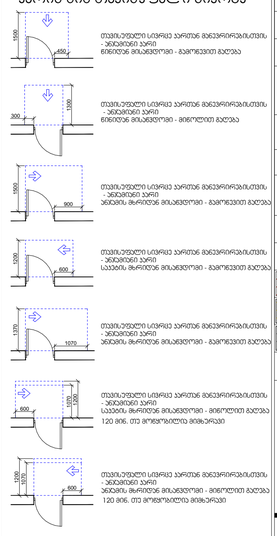

მრავალბინიანი საცხოვრებელი სახლი


ექსპლიკაცია

გამოყენებული პირობითი აღნიშვნები


	საკადასტრო საზღვარი
-3.30	ნიშნული გეგმაზე
1	ჭრილის ხაზი
	ავლის ცვლილმედეგობის ხარისხი 1 საათი
	ავლის ცვლილმედეგობის ხარისხი 2 საათი
	გასასვლელამდე საბარი მანძილი
	მისაბრძანებელი სავლაგზა
3.900 3.800	ნიშნული ჭრილზე, ფასადზე
	გაძლიერებული ბეტონის სტრუქტურული ელემენტები 2 სთ-იანი ხანძარმედეგობით (სვეტი, კედელი, ლიფტშახტა, გაღებარჩის ფერდი
	ბეტონის ბლოკის 200 იანი ქედელი
	ბეტონის ბლოკის 100 იანი ქედელი
	შეხების ელმნიშვნელი
1	ღერძის ხაზი
L=11.8 m 10%	პანდუსის ქანობის მიმართულება
	საბარო დაბავებულობა (ს3)
	საცხოვრებელი დაბავებულობა (ს3-2)
	სასანქმო დაბავებულობა (ს6-2)
	ნარმოსახვითი ხაზი

ნახაზის დასახელება


იატაკის თავისუფალი სივრცე

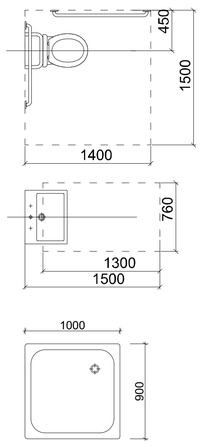

ჭრილი 1

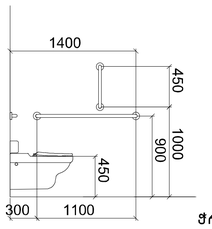


ჭრილი 2

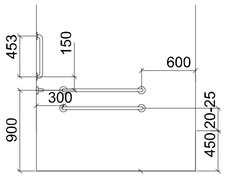


ჭრილი 3


ხელსაბანის მდებარეობა

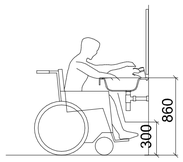


მუხლის სიმაღლემდე სივრცე

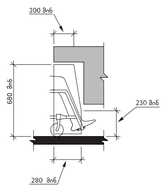


სამზარეულოსთან წვდომა

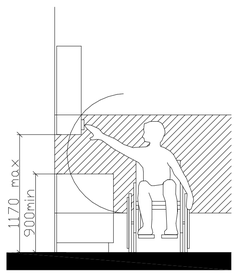

კარის გაბარიტული ზომები

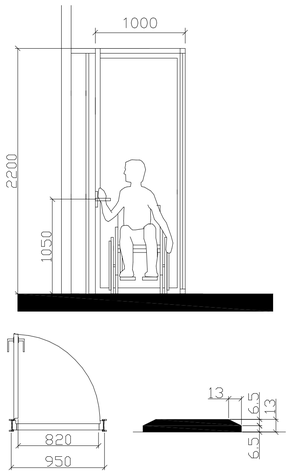

ფანჯარასთან წვდომა "ა" ტიპის ბინაში

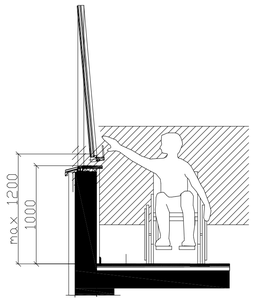

დამკვეთი

შპს "საქართველო-ისრაელის ბიზნეს ჯგუფი"

პროექტი:


მრავალბინიანი საცხოვრებელი სახლი

ქ. თბილისი, მუხიანის საცხოვრებელი რაიონის მიმდებარედ


TITLE:

SEAL:	მასშტაბი:	ხელმოწერა:	
	ს. სოციალური		
	თარიღი:	25.12.2023	
	ფასიანი:	SHEET NO:	
ნახაზის ნომ:	ფორმატი: A1	რევიზია:	ს.ა.ვ

ორმხრივი კავშირის გამოყენების წესები, ნიშანი უნდა გაიკრას თავშესაფრის ფართობებთან

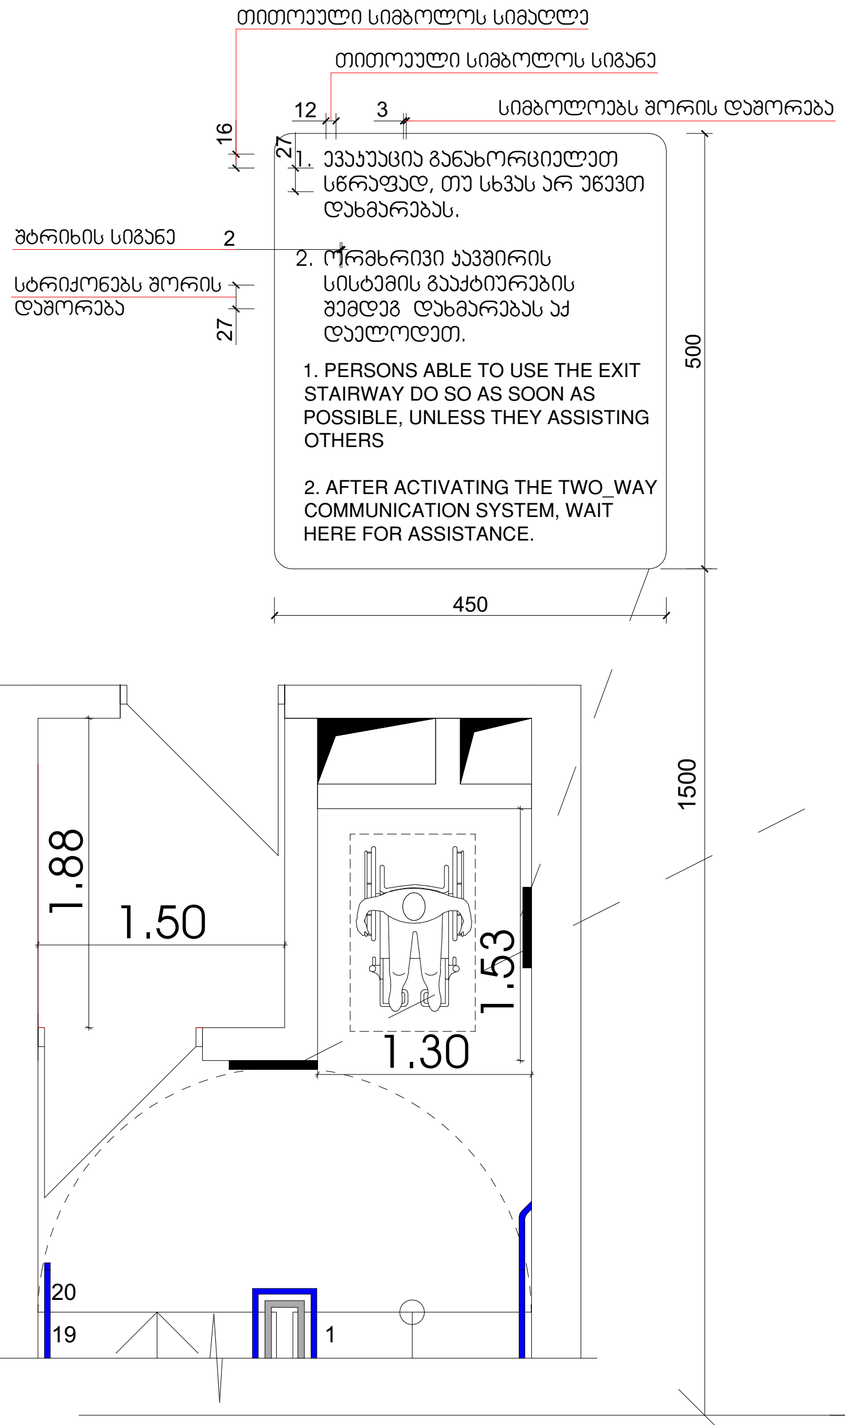

გზა-ჯიბის ამოსაცნობის ნიშანი, გზა-ჯიბის საზღვრებში, დერეფანში გამავალი ჯარის საჯეტის მოსამიჯნავედ

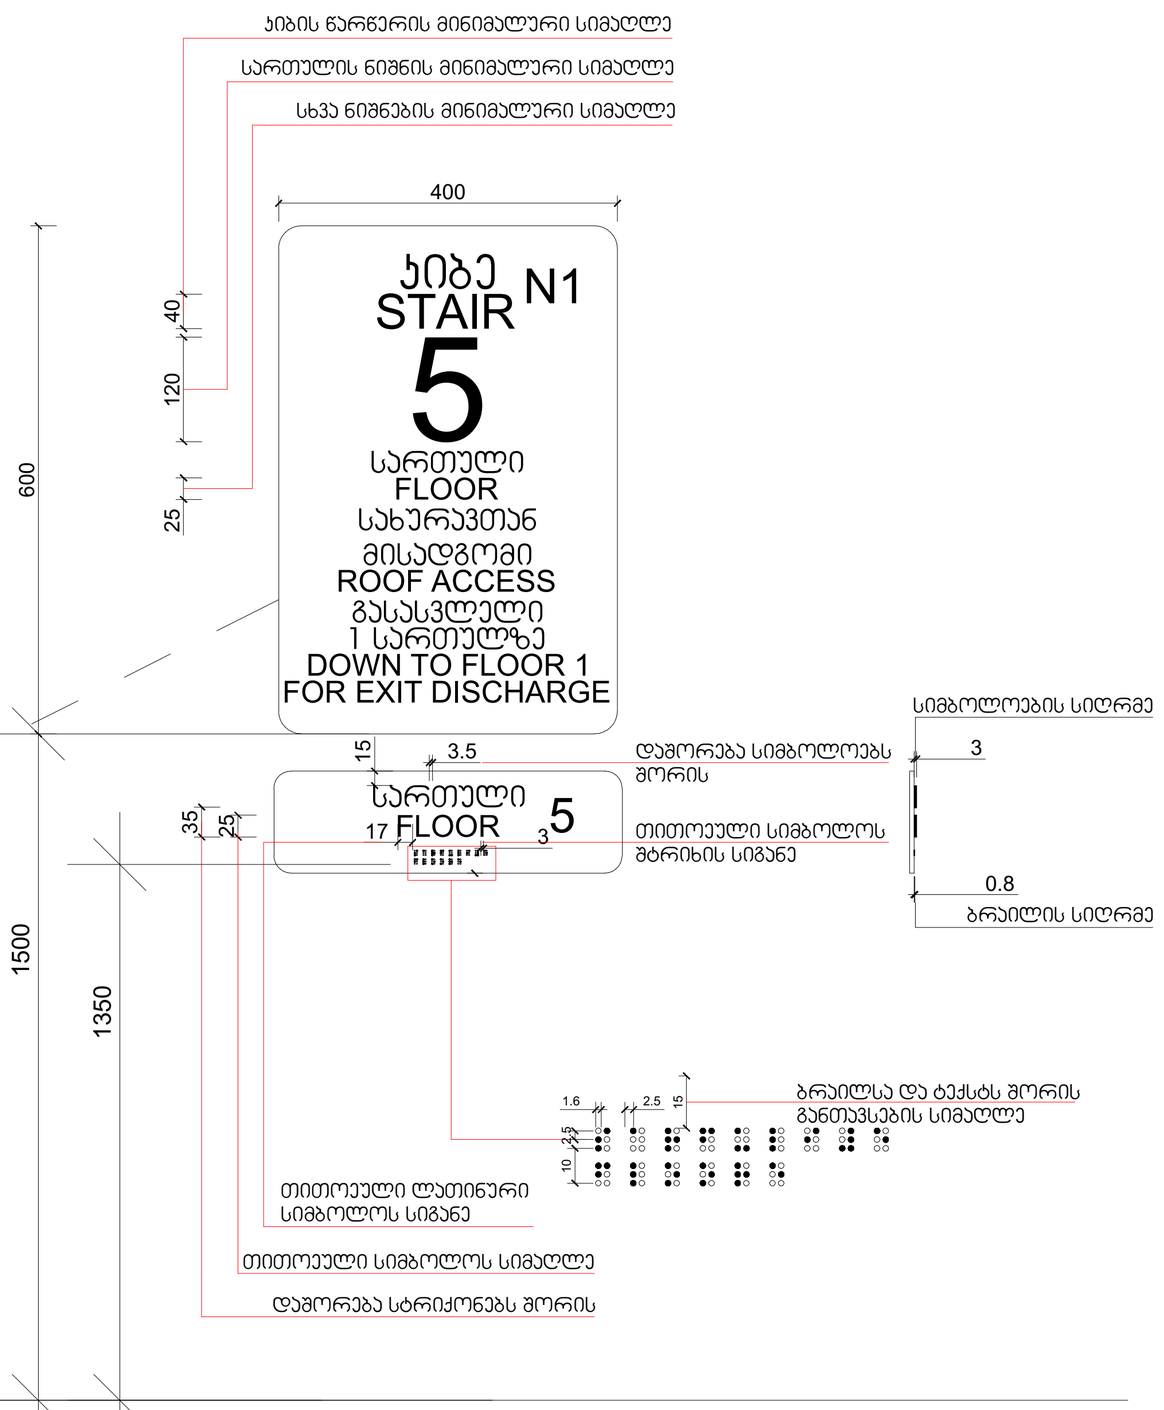

მრავალბინიანი საცხოვრებელი სახლი

ექსპლიკაცია

გამოყენებული პირობითი აღნიშვნები	
	საკადასტრო საზღვარი
-3.30	ნიშნული გეგმაზე
1	ჭრილის ხაზი
	ჯიღლის ცვლილებების ხარისხი 1 საათი
	ჯიღლის ცვლილებების ხარისხი 2 საათი
	გასასვლელამდე საჯალი მანძილი
	მისაბმომი სალაგმები
+3.900 +3.800	ნიშნული ჭრილზე, ფასადზე
	გაძლიერებული ბეტონის სარკმებიანული ელემენტები 2 სთ-იანი ხანძარმედეგობით (სვეტი, კოჯი, დიაფრაგმა, გადახურვის ფილა)
	ბეტონის ბლოკის 200 იანი კედელი
	ბეტონის ბლოკის 100 იანი კედელი
	შახტის აღმავლობელი
1	ღერძის ხაზი
L=11.8 m 10%	პანდუსის ქანობის მაჩვენებელი
	სავაჭრო დანიშნულება (ს3)
	საცხოვრებელი დანიშნულება (ს3-2)
	სასაწყობო დანიშნულება (ს6-2)
	წარმოსახვითი ხაზი

ნახაზის დასახელება

დამკვეთი


შპს "საქართველო-ისრაელის ბიზნეს ჯგუფი"

პროექტი:


მრავალბინიანი საცხოვრებელი სახლი
ქ. თბილისი, მუხიანის საცხოვრებელი რაიონის მიმდებარედ

SEAL:	მთავრობა:	სექტორები:	
	ა. ასათიანი		
	თარიღი:	25.12.2023	
	მასშტაბი:	SHEET NO:	
ნახაზის ნომ:	ფორმატი: A2	რევიზია:	სქემა: ს.3


ნიშანი განთავსდება
გზა-ჯიბის საზღვრებში ჯარის მომიჯნავედ

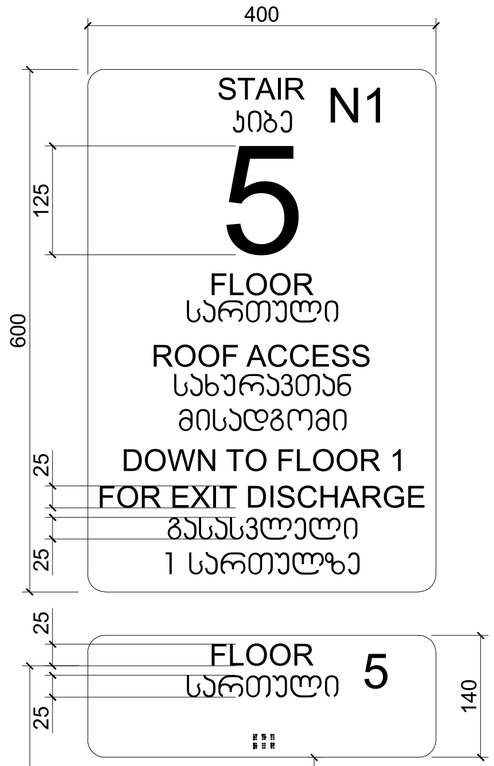


ნიშანი განთავსდება
გზა-ჯიბის საზღვრებში ჯარის მომიჯნავედ

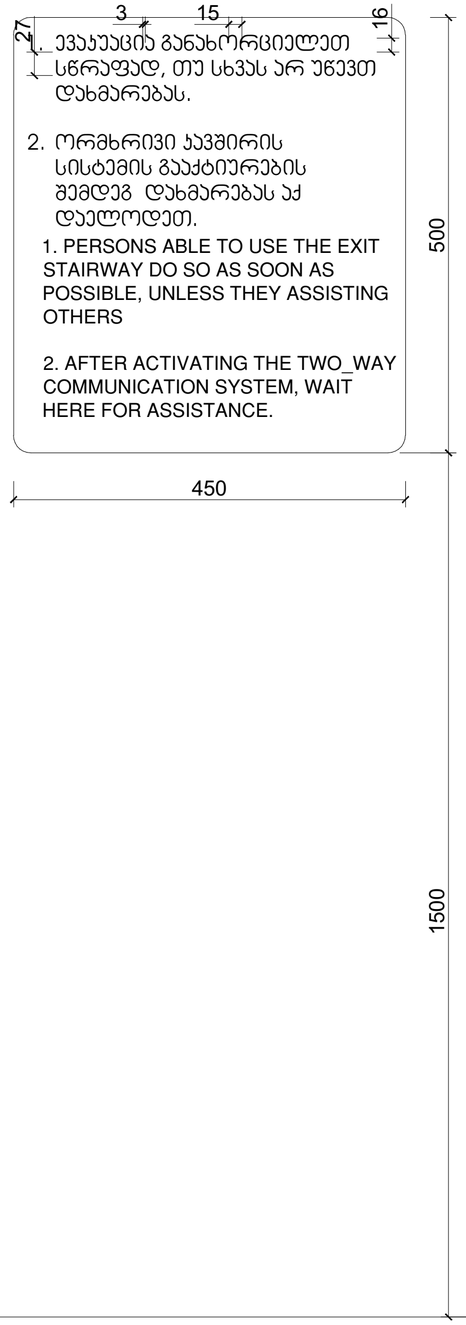

ნიშანი განთავსდება
გარე მისაწვდომ ავტოსადგომთან

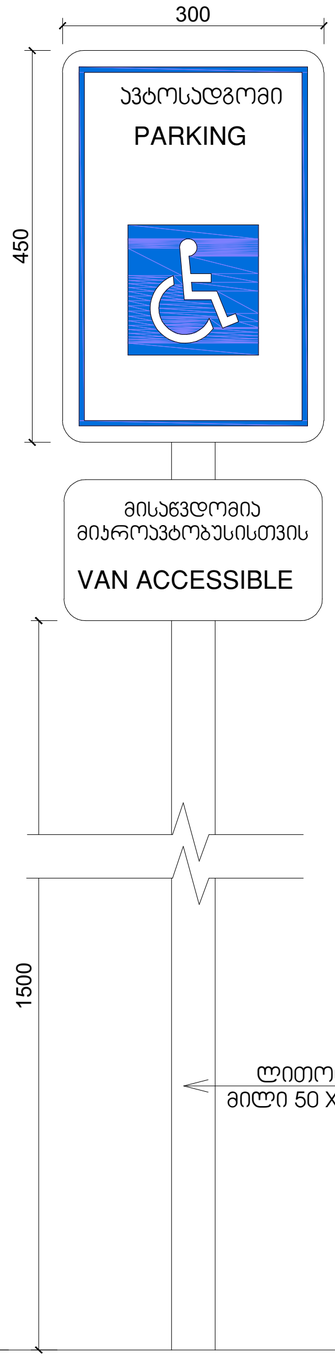

ნიშანი განთავსდება
შიგა მისაწვდომ ავტოსადგომთან

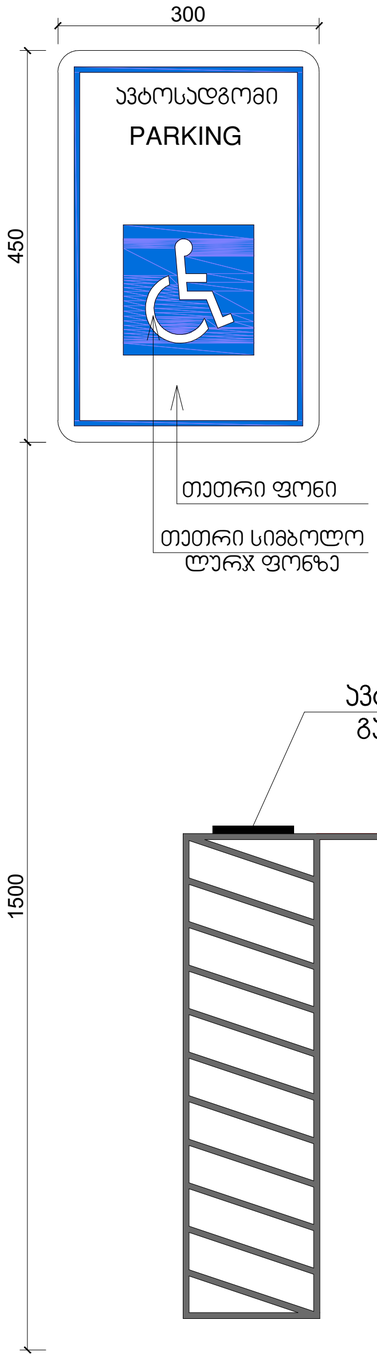

მრავალბინიანი საცხოვრებელი სახლი

ექსპლიკაცია

გამოყენებული პირობითი აღნიშვნები	
	საკვდასტრო საზღვარი
-3.30	ნიშნული გეგმაზე
1	ჭრილის ხაზი
	ავტ.ის ცვლადმდგომის ხარისხი 1 სავთი
	ავტ.ის ცვლადმდგომის ხარისხი 2 სავთი
	გასასვლელამდე საკმარი მანძილი
	მისაწვდომი სალაბეზი
+3.900 / +3.800	ნიშნული ჭრილზე, ფასადზე
	გაძლიერებული ბეტონის სარკასტრული ელემენტები 2 სთ-იანი ხანძარმდგომობით (სვეტი, ჯოხი, დიაფრაგმა, გადახურვის ფილა)
	ბეტონის ბლოკის 200 იანი კედელი
	ბეტონის ბლოკის 100 იანი კედელი
	შახტის აღმნიშვნელი
1	ღერძის ხაზი
L=11.8 m 10%	პანდუსის ქანობის მაჩვენებელი
	სავარჯო დაკავებულობა (ს3)
	საცხოვრებელი დაკავებულობა (ს3-2)
	სასაწყობო დაკავებულობა (ს5-2)
	წარმოსახვითი ხაზი

ნახაზის დასახელება

დამკვეთი


შპს "საქართველო-ისრაელის ბიზნეს ჯგუფი"

პროექტი:


მრავალბინიანი საცხოვრებელი სახლი
ქ. თბილისი, მეხიანის საცხოვრებელი რაიონის მიმდებარედ

SEAL:	მენარმე:	ხელმოწერა:	
	ს. ა(ო)ს ხელმოწერა:		
	თარიღი:	25.12.2023	
	დანართი:	SHEET NO:	
ნახაზის ნომერი:	ფორმატი: A2	რევიზია:	სკალა: ს.პ


გასასვლელის განათებული ნიშანი

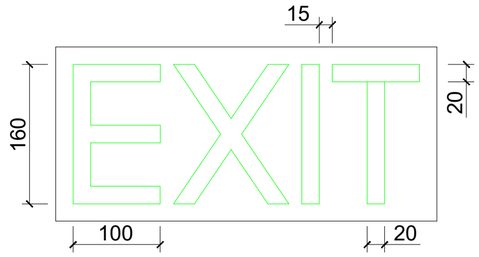


განათებული ნიშანი თავშესაფრის ფართობთან მიმავალ ჯართან

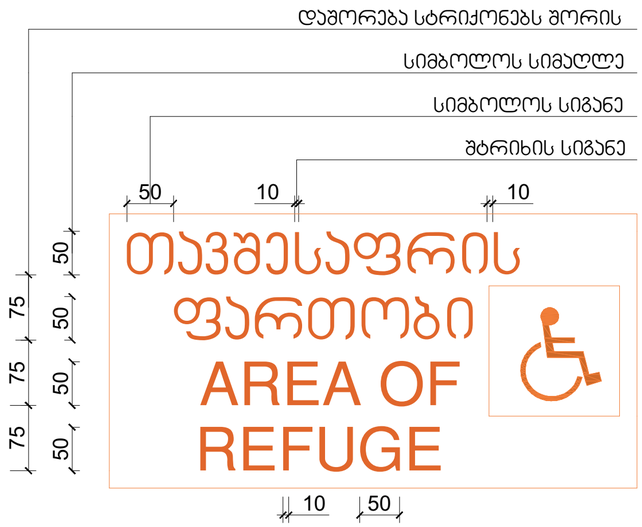

ნიშანი ამობურცული სიმბოლოებით და ბრაილით გზა-ჯიბის შესასვლელთან და გარეთ გამავალ ყველა ჯართან

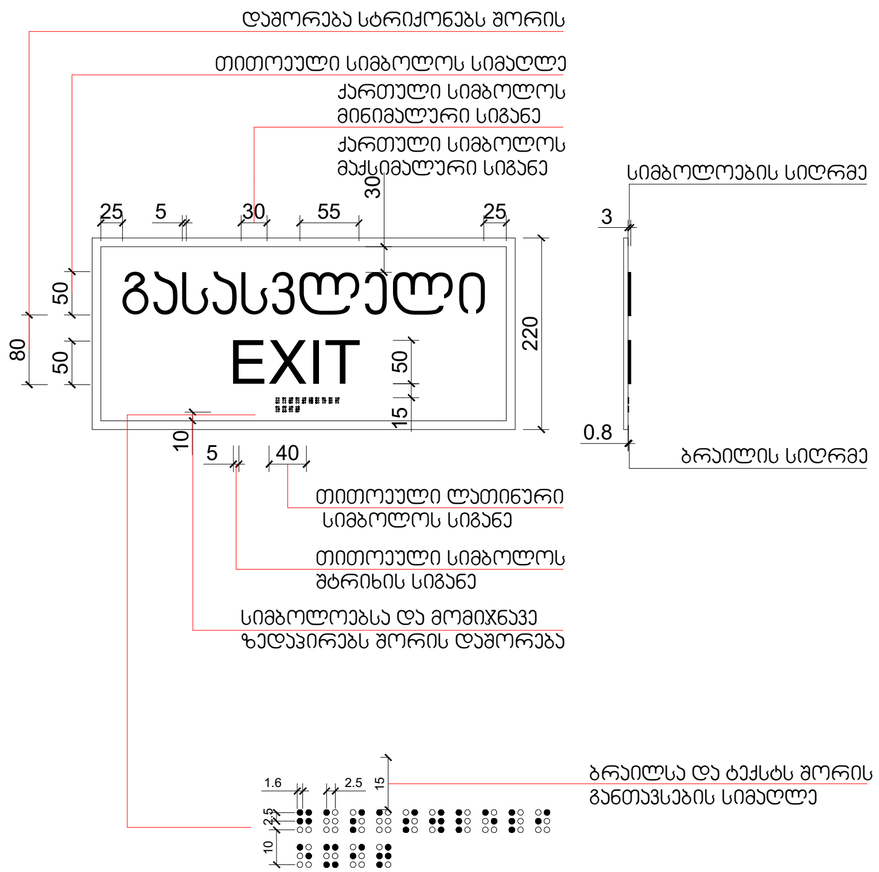

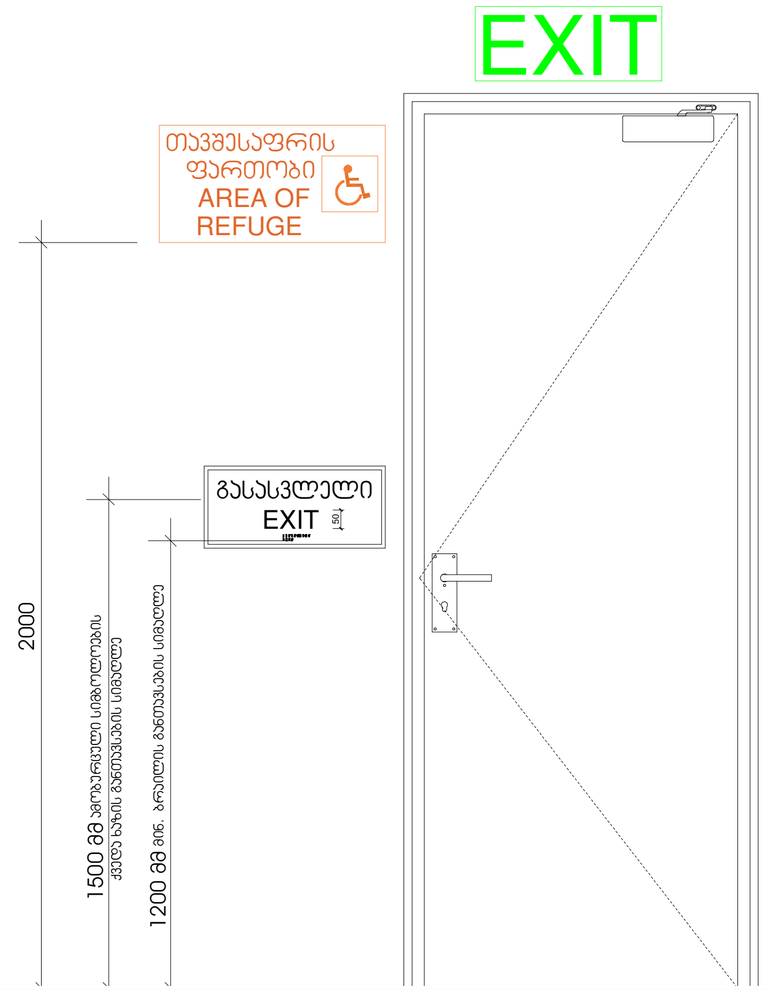

მრავალბინიანი საცხოვრებელი სახლი

ექსპლიკაცია

გამოყენებული პირობითი აღნიშვნები	
	საკადასტრო საზღვარი
-3.30	ნიშნული გეგმაზე
1	ჭრილის ხაზი
	ეზოს ცვლილებადობის ხარისხი 1 საათი
	ეზოს ცვლილებადობის ხარისხი 2 საათი
	გასასვლელამდე საჭირო მანძილი
	მისაწვდომი სველბენაზი
+3.900 +3.800	ნიშნული ჭრილზე, ფასადზე
	გაძლიერებული ბეტონის სარკასებური ელემენტები 2 სთ-იანი ხანძარმედეგობით (სვეტი, ჯოხი, დიაფრაგმა, გადახურვის ფილა)
	ბეტონის ბლოკის 200 იანი კედელი
	ბეტონის ბლოკის 100 იანი კედელი
	შახტის აღმავლობელი
1	ღერძის ხაზი
L=11.8 m 10%	პანდუსის ქანობის მაჩვენებელი
	სავაჭრო დანიშნულება (ს3)
	საცხოვრებელი დანიშნულება (ს3-2)
	სასაწყობო დანიშნულება (ს6-2)
	წარმოსახვითი ხაზი

ნახაზის დასახელება

დამკვეთი

შპს "საქართველო-ისრაელის ბიზნეს ჯგუფი"

პროექტი:

მრავალბინიანი საცხოვრებელი სახლი
ქ. თბილისი, მუხიანის საცხოვრებელი რაიონის მიმდებარედ

SEAL:	მთავარი:	ხელმძღვანელი:	
	ა. ცოტნიაშვილი		
	თარიღი:	25.12.2023	
	მასშტაბი:	SHEET NO:	
ნახაზის ნომერი:	ფორმატი: A2	რევიზია:	ს.ა