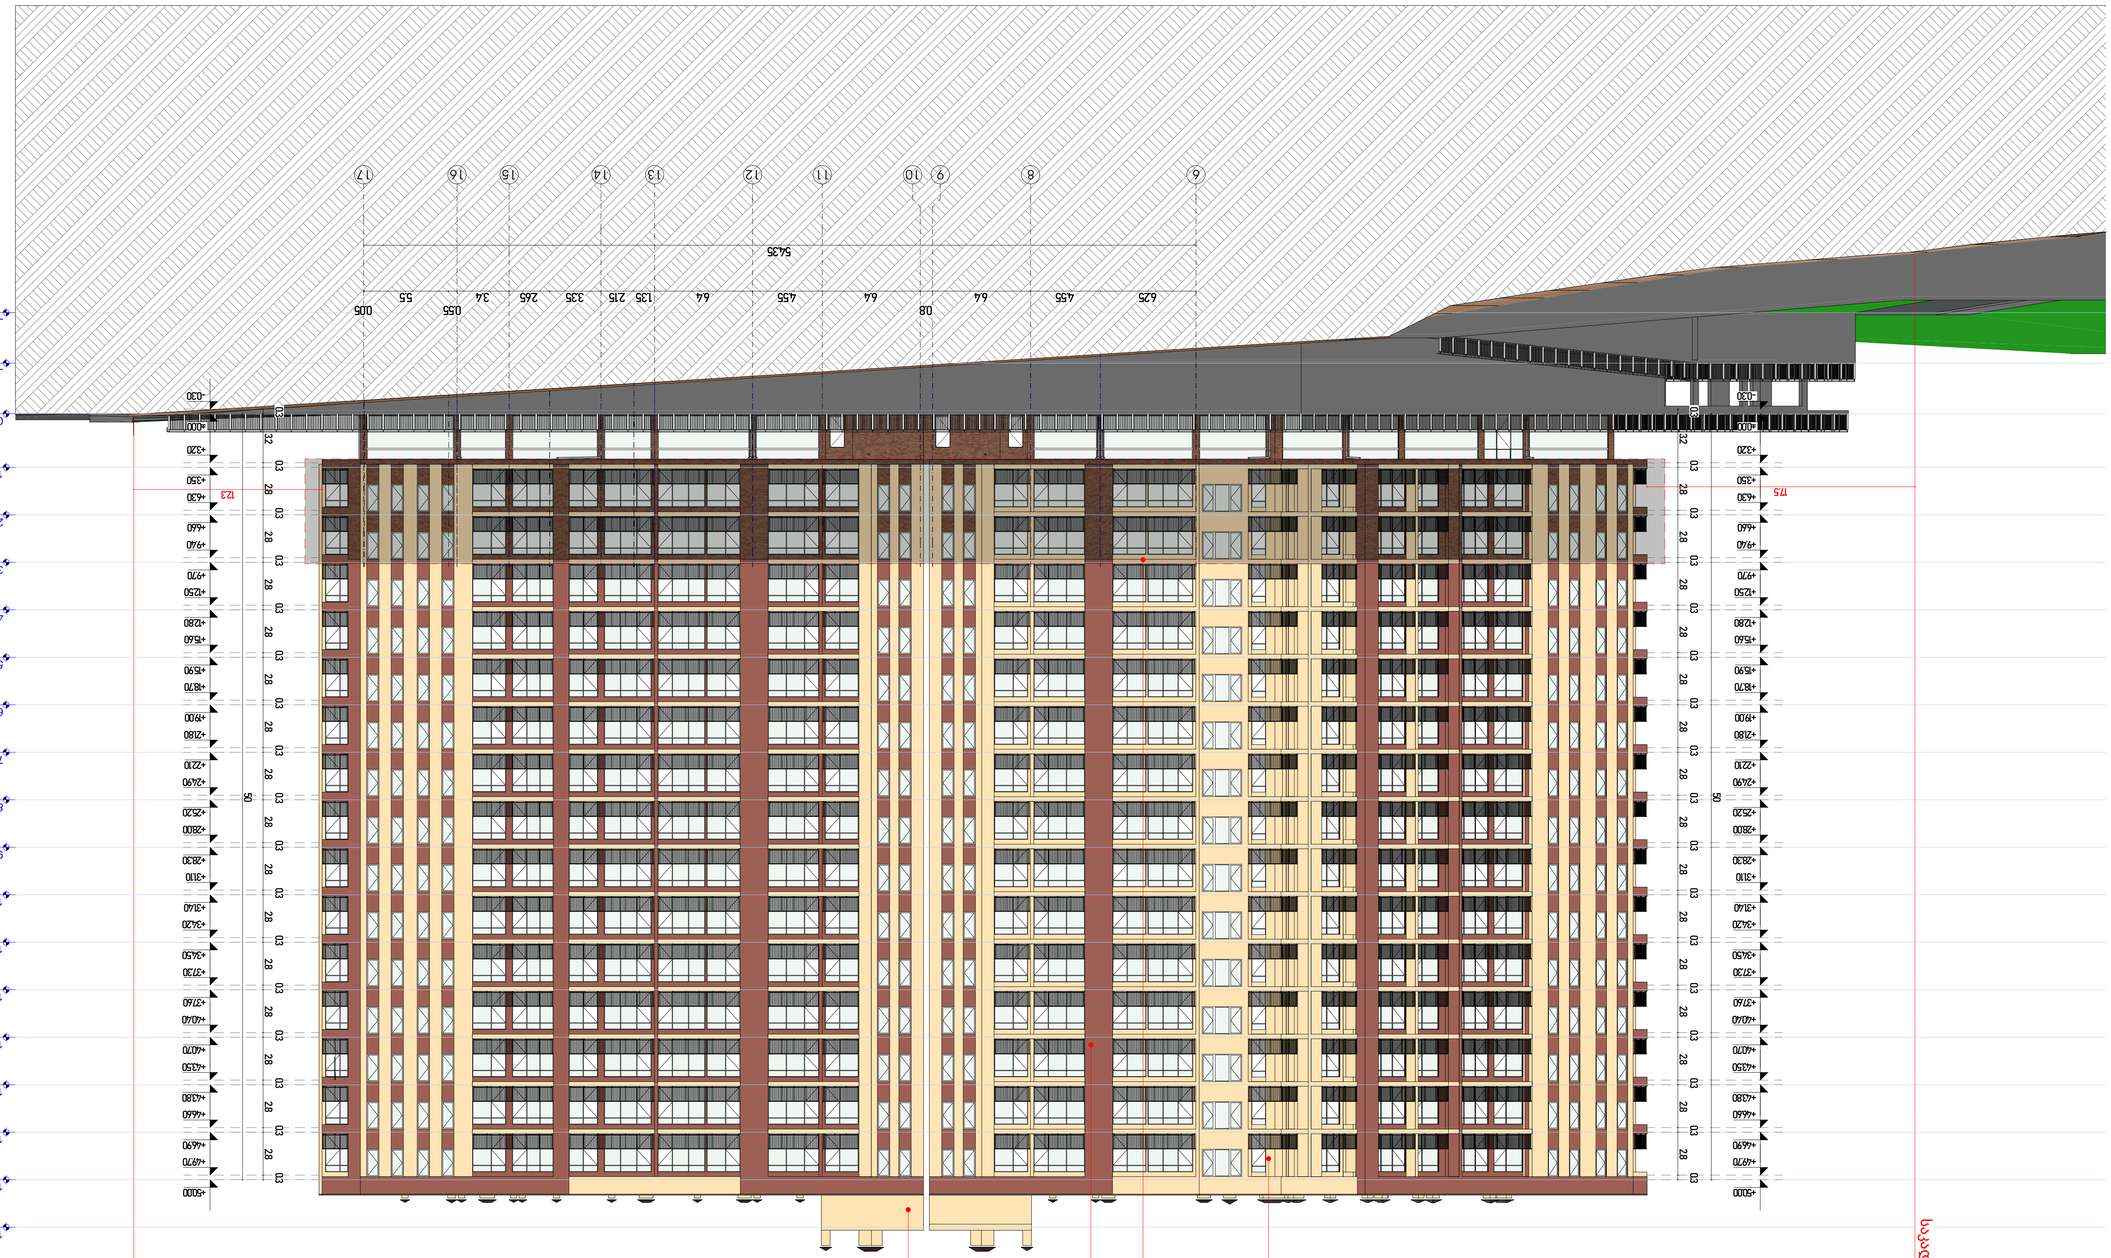

1:200	format :A-2

egaplikacia

საკადასტრო საზღვარი	
მიმდებარე ნაკვეთის საკადასტრო საზღვარი	
ტროტუარის ზედა ნიშნული ±0.00-ის მიმართ	
ნაგებობის ძირითადი სანიშნე ხაზები	
ნაგებობის ფასადის ხედი	
ნაგებობის ჭრილის ხაზი	
ნაგებობის ფარული ხაზები	
ნაგებობის ფასადის ხედი	
ნაგებობის ფასადის ხედი	
ნაგებობის ფასადის ხედი



1:200	format :A-2













ეგეგმილი:

მ.ე.ი. ჯიღაი +

ნებართვის მოთხოვნა:

შპს "ნიკ სითი დეველოპმენტი"
ს/კ 205249248

მისამართი: საქართველო, თბილისი
საკადასტრო N6
ტელეფონის: 551 77 88 88
ელ. ფოსტა: info@ncd.ge

პროექტის ავტორი/ავტორები:

მისაკუთრებული ავტორის უფლებებით დაცული მასალა
ნებართვის #10 07.10.07.007.175

ნებართვის ფარგლებში:

ცვლილება 17-1 ექსპერტიზის

ფასადების ექსპლიკაცია	მპ3ანი		
ტექნიკური			
მასშტაბი 1:200			
ფორმატი A-1			
თარიღი 2024			

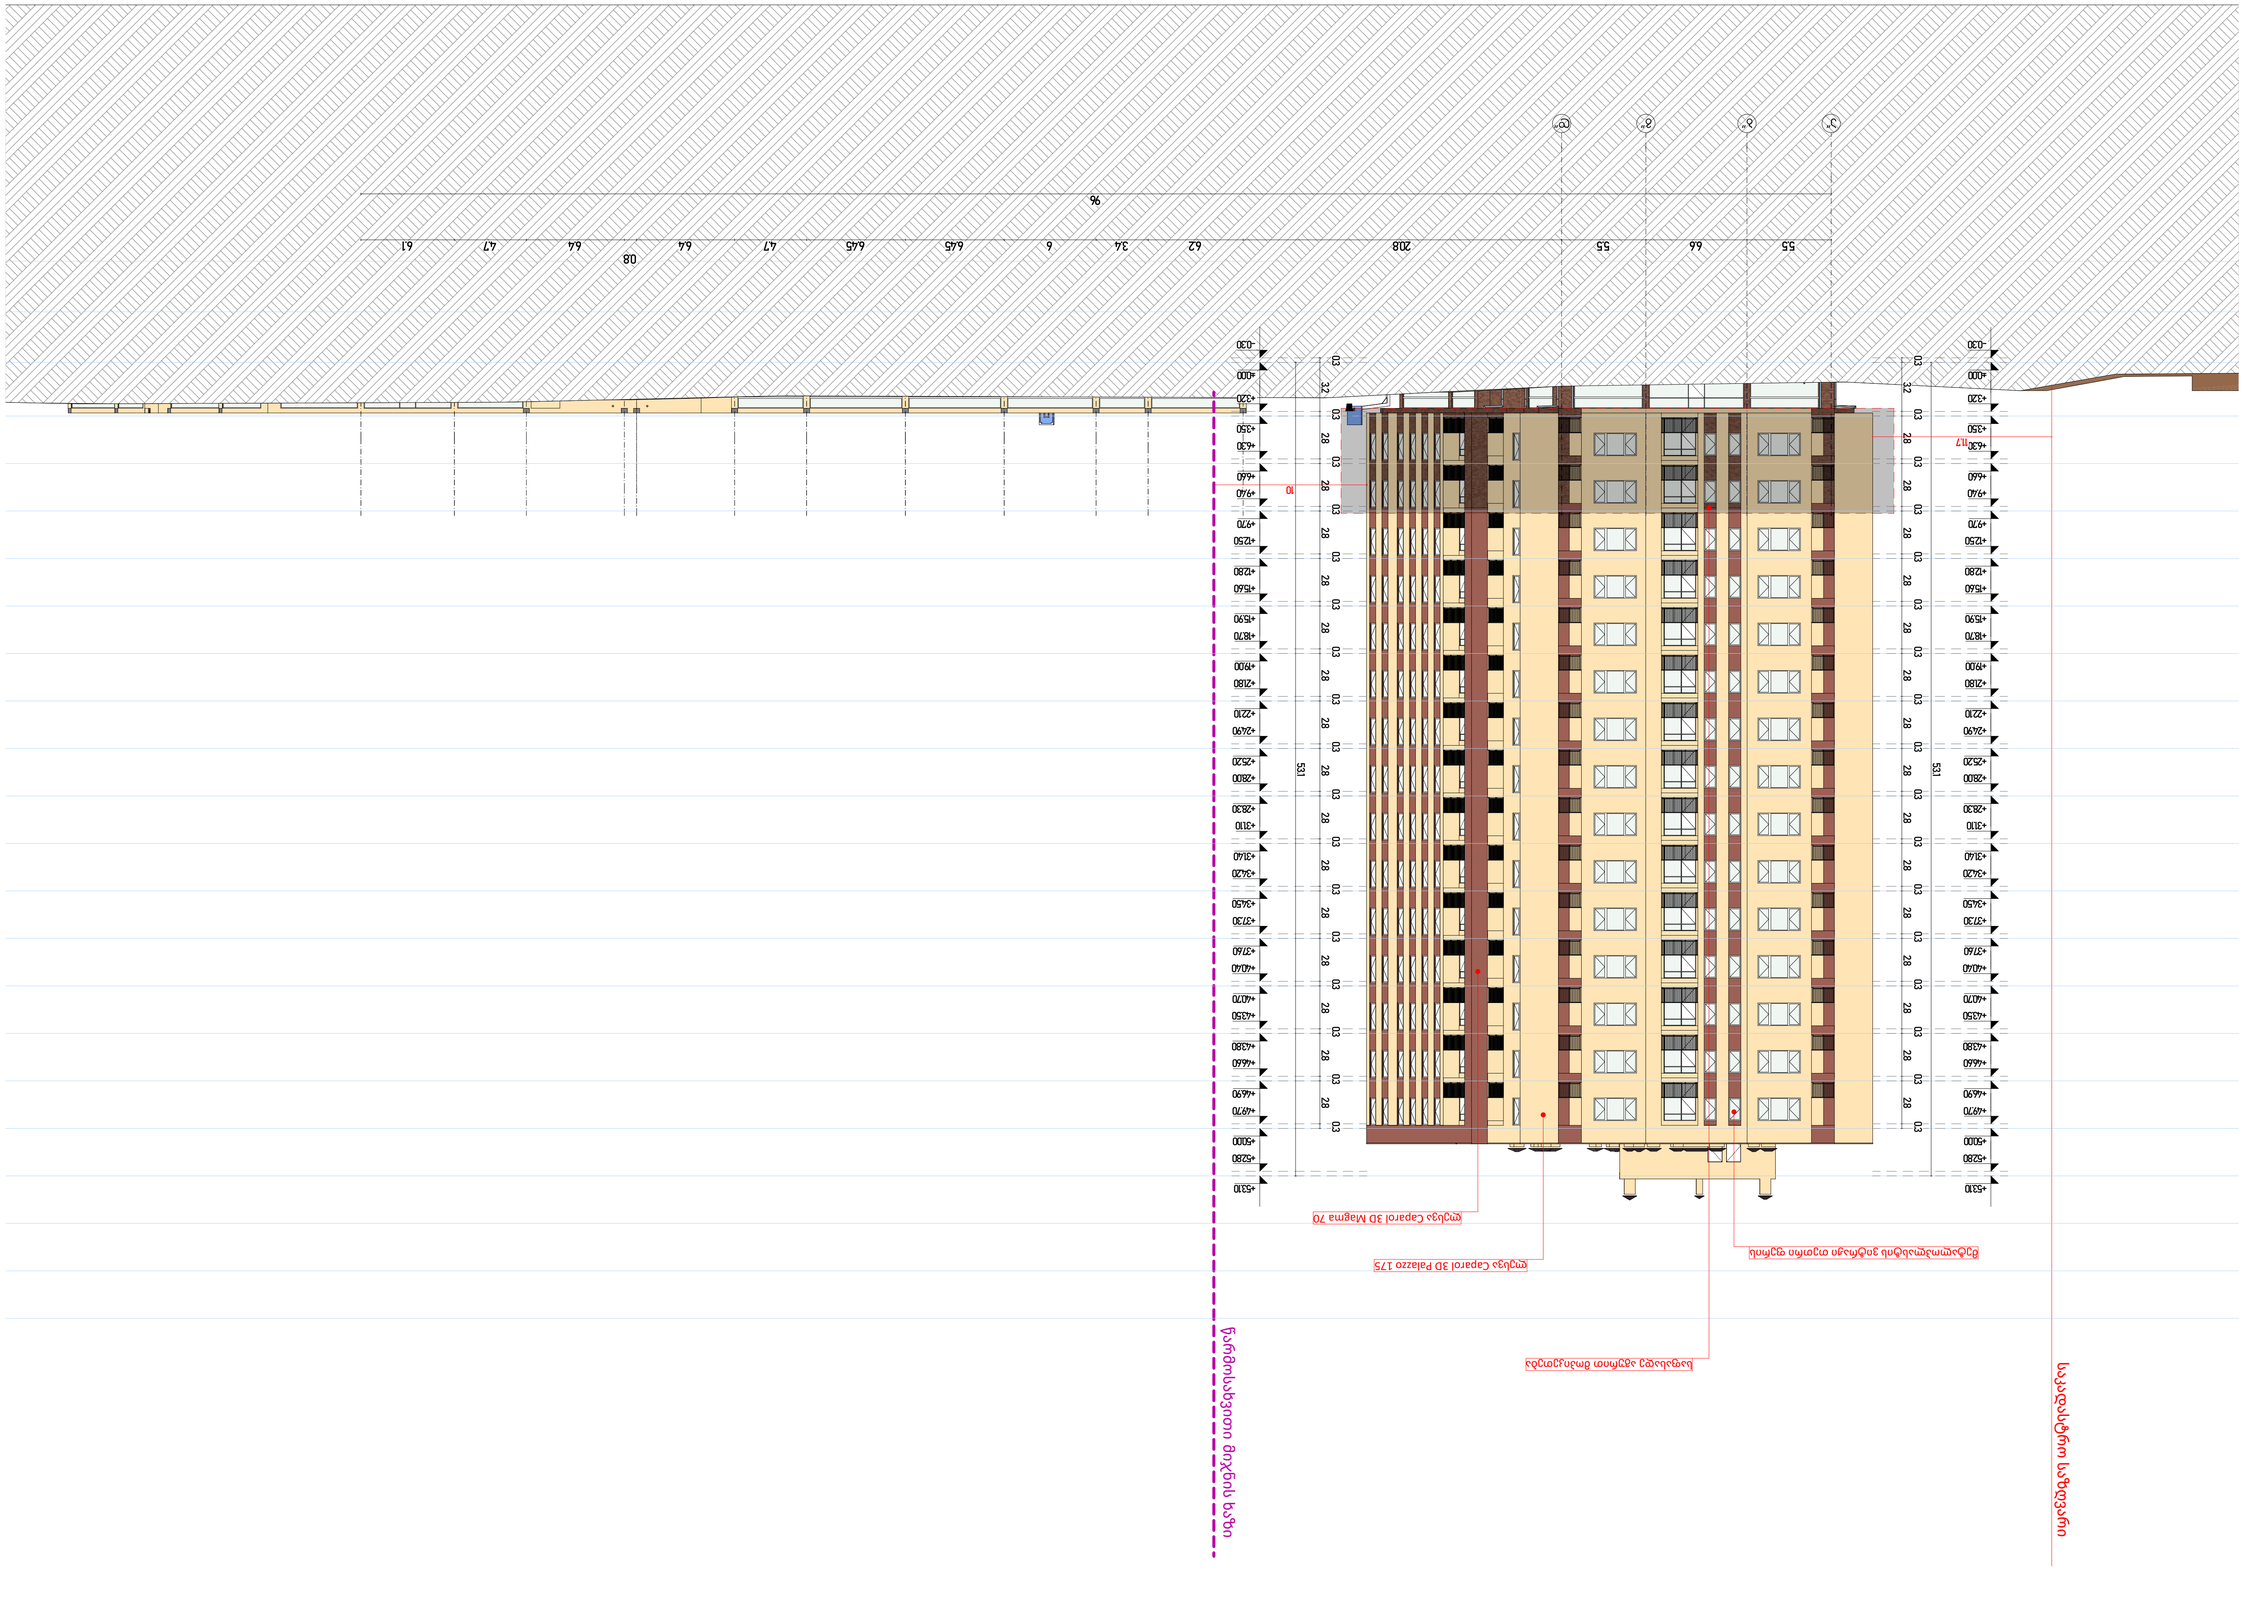




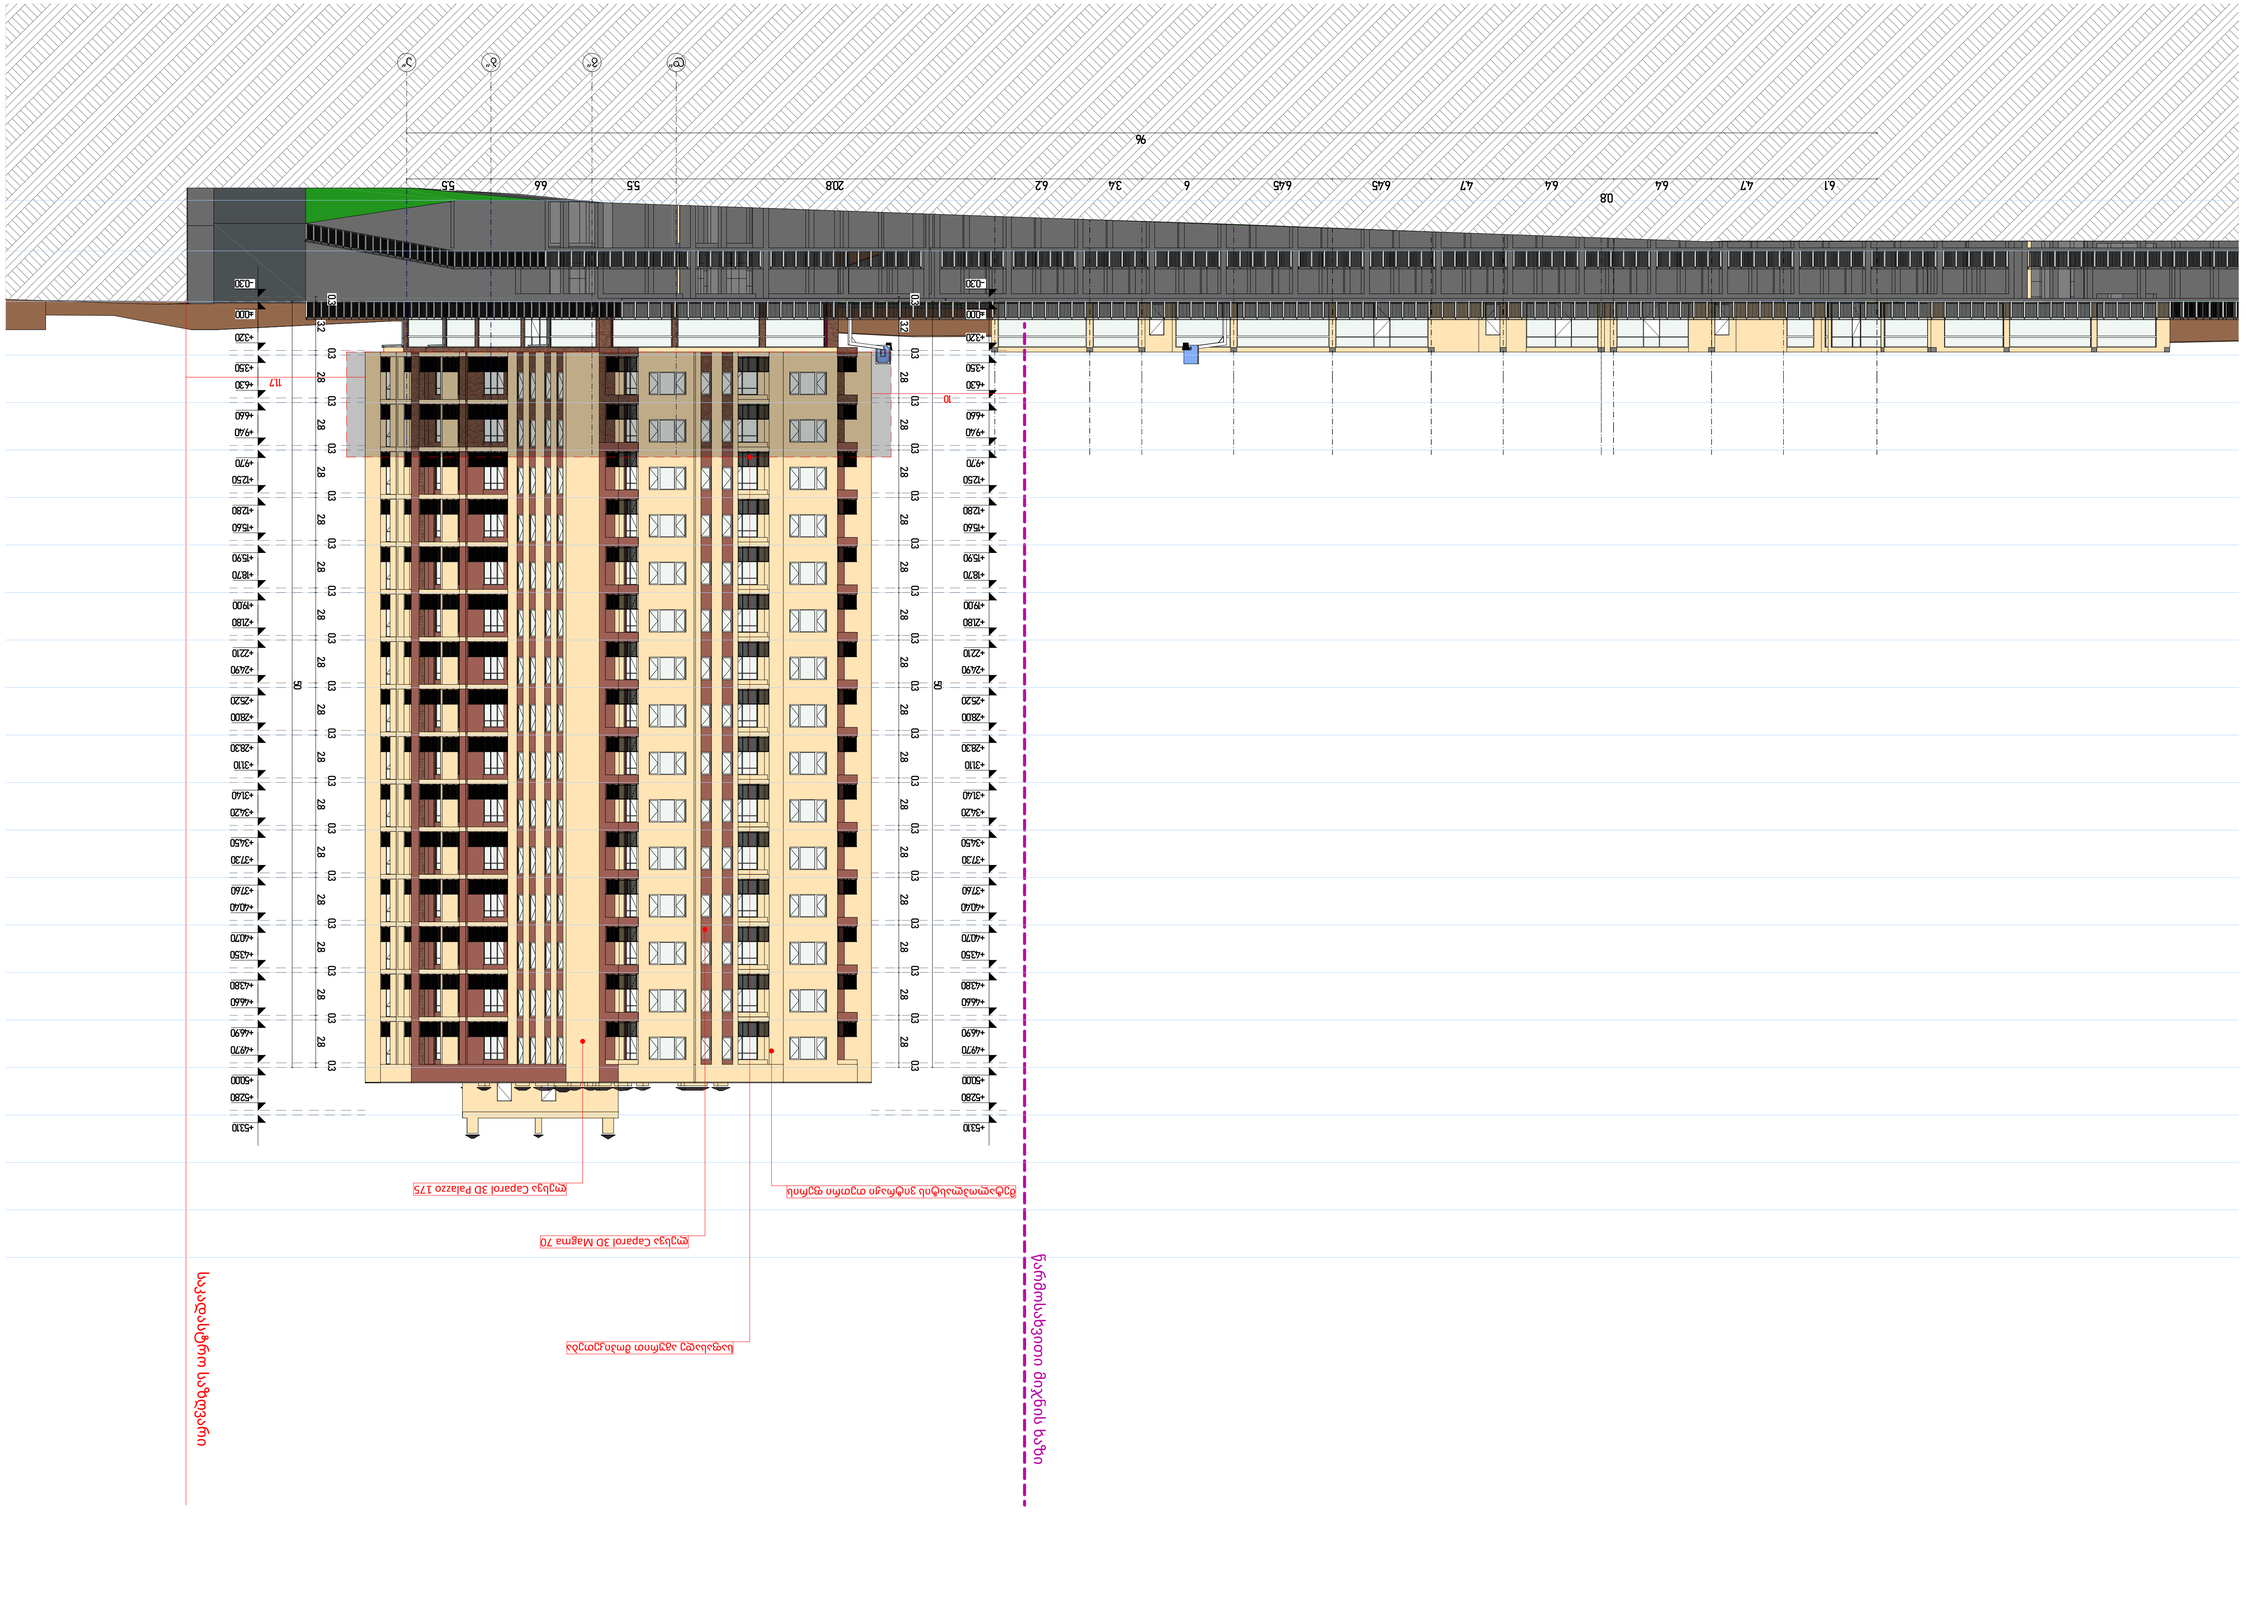

ბლოკი D1-D2

ID	D-01/90წთ	D-02/20წთ	D-03	D-05	D-06	D-07	D-07	D-08	D-09	D-10	D-11	D-12	D-13	D-14	D-15	D-16	D-17	D-3/01	D-3/02
რაოდენობა	225	305	805	74	14	1	14	15	58	28	44	29	30	42	43	58	15	1	1
წინხედი							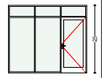							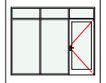	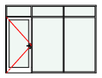			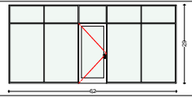	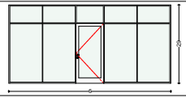
ზედხედი															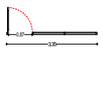		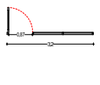	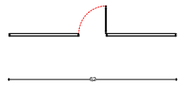	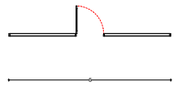
ზომები	0,95×2,1	0,95×2,1	0,9×2,1	0,95×2,8	2,2×2,5	2,8×2,5	2,9×2,5	2,95×2,5	1,5×2,5	1,9×2,5	2,1×2,5	2,7×2,5	3×2,5	3,1×2,5	3,35×2,5	2,2×2,5	3,2×2,5	6,2×2,9	6×2,9

D-3/03	D-3/03	D-3/04
1	1	2
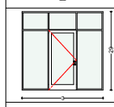	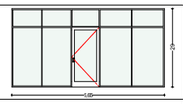	
3×2,9	5,65×2,9	4,65×2,9

E1-E2 ფანჯრების სპეციფიკაცია копия 1

კოდი	D-3/01	D-3/02	D-3/03	D-3/04	D-3/05	D-3/06	D-3/07	D-3/08	D-3/09	D-3/10
-										
რაოდენობა	1	1	1	1	1	2	2	3	2	1	3
ზომები	2,5×2,9	3,2×2,9	3,8×2,9	4,4×2,9	5,85×2,9	3,1×2,9	4,15×2,9	3×2,9	5,7×2,9	6,2×2,9	6×2,9
Предпросмотр 2D-плана										

D-3/11	D-3/12	D-3/13	D-ფ01	D-ფ02	D-ფ03	D-ფ04	D-ფ05	D-ფ06	D-ფ07
2	4	1	15	58	522	116	29	15	15
5,6×2,9	4,5×2,9	4,6×2,9	2,6×1,8	2,8×1,5	0,8×1,8	0,8×1,5	2,8×1,8	3×1,8	2,75×1,8

პროექტის აღწერა:

დამკვეთი:

შ.პ.ს ჯიდი +

შემსრულებელი:

შპს "ნიუ სითი დეველოფმენთ"
ს/ნ 205249248

მისამართი: საქართველო. თბილისი
საკანდელიძის N6
ტელეფონი: 551 77 88 88
ელ.ფოსტა: info@ncd.ge

პროექტის სახელწოდება:

მრავალბინიანი საცხოვრებელი სახლიბლოკი
ბლოკი D1-D2

მისამართი:
ქ. თბილისი, დიდი დიღომი მიკრორაიონი IV,
დემეტრე თავდადებულის ქუჩა #40
ს/კ 01.10.07.007.175

ნახაზების დასახელება:

სპეციფიკაციები

თანამდებობა	გვარი	ხელმოწერა
დირექტორი	ა.ზერეკიძე	
არქიტექტორი	ი.ხუტუაშვილი	
შეასრულა	ი.ხუტუაშვილი	
შეასრულა		

მასშტაბი	1:227.12		
ფორმატი	A-3		
თარიღი	2024		ა-