ჭრილი 1 - 1

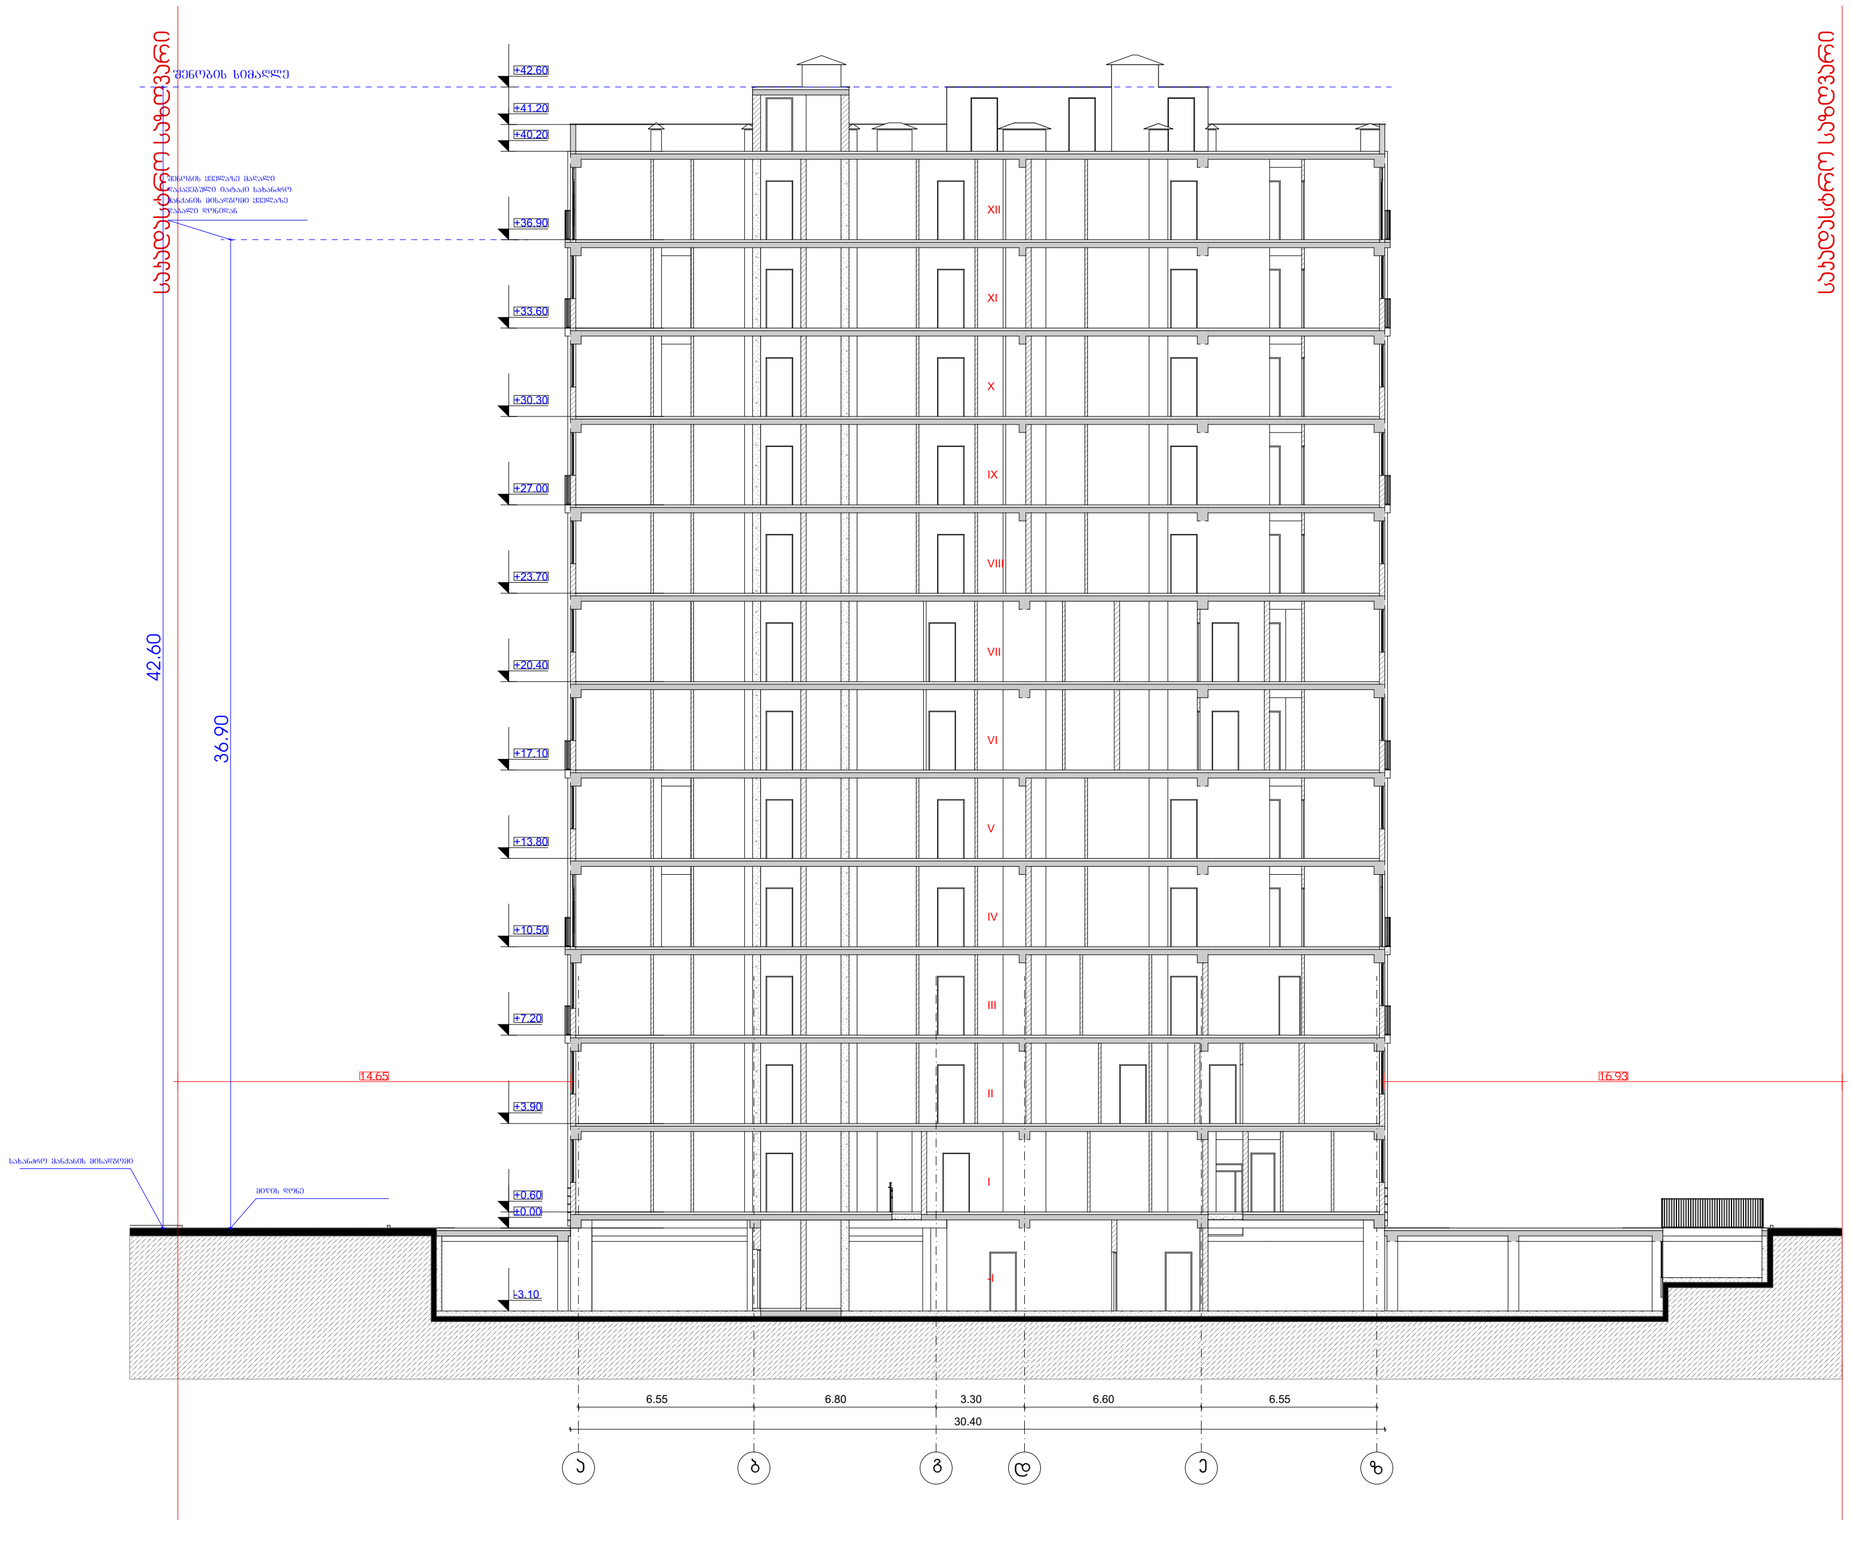

საჯარო სამართლის საზღვარი

მრავალბინიანი საცხოვრებელი სახლი

ექსპლიკაცია

გამოყენებული პირობითი აღნიშვნები	
	საკადასტრო საზღვარი
-3.30	ნიშნული გვგმაზე
1	ჭრილის ხაზი
	პანდუსის ცვლილებადობის ხარისხი 1 საათი
	პანდუსის ცვლილებადობის ხარისხი 2 საათი
	გასასვლელამდე საჭული მანძილი
	მისაბმელი სალაგმე
±3.900 / ±3.800	ნიშნული ჭრილზე, ფასადზე
	გაძლიერებული ბეტონის სარკასებური ელემენტები 2 სთ-იანი ხანძარმედეგობით (სვეტი, პოჯი, დიაფრაგმა, გადახურვის ფილა
	ბეტონის ბლოკის 200 იანი კედელი
	ბეტონის ბლოკის 100 იანი კედელი
	შახტის აღმნიშვნელი
1	ღერძის ხაზი
L=11.8 m 10%	პანდუსის ქანობის მაჩვენებელი
	სავაჭრო დაკავებულობა (ს3)
	საცხოვრებელი დაკავებულობა (ს3-2)
	სასაწყობო დაკავებულობა (ს6-2)
	ჭარბოსახვითი ხაზი

ნახაზის დასახელება

ჭრილი 1-1

დამკვეთი

შპს "საქართველო-ისრაელის ბიზნეს ჯგუფი"
ს/ნ 406311968

პროექტი:

მრავალბინიანი საცხოვრებელი სახლი
ქ. თბილისი, მეხიანის საცხოვრებელი რაიონის მიმდებარედ
ს/ს: 01.11.13.011.725

SEAL:	შემსრულებელი:	ხელმოწერა:
	ა. ართმანიანი	
	თარიღი:	27.02.2024
	ფაილის:	SHEET NO:
ნახაზის ნომერი:	ფორმატი: A2	რევიზია: —	სკალა: ს.პ

ჭრილი 2 - 2

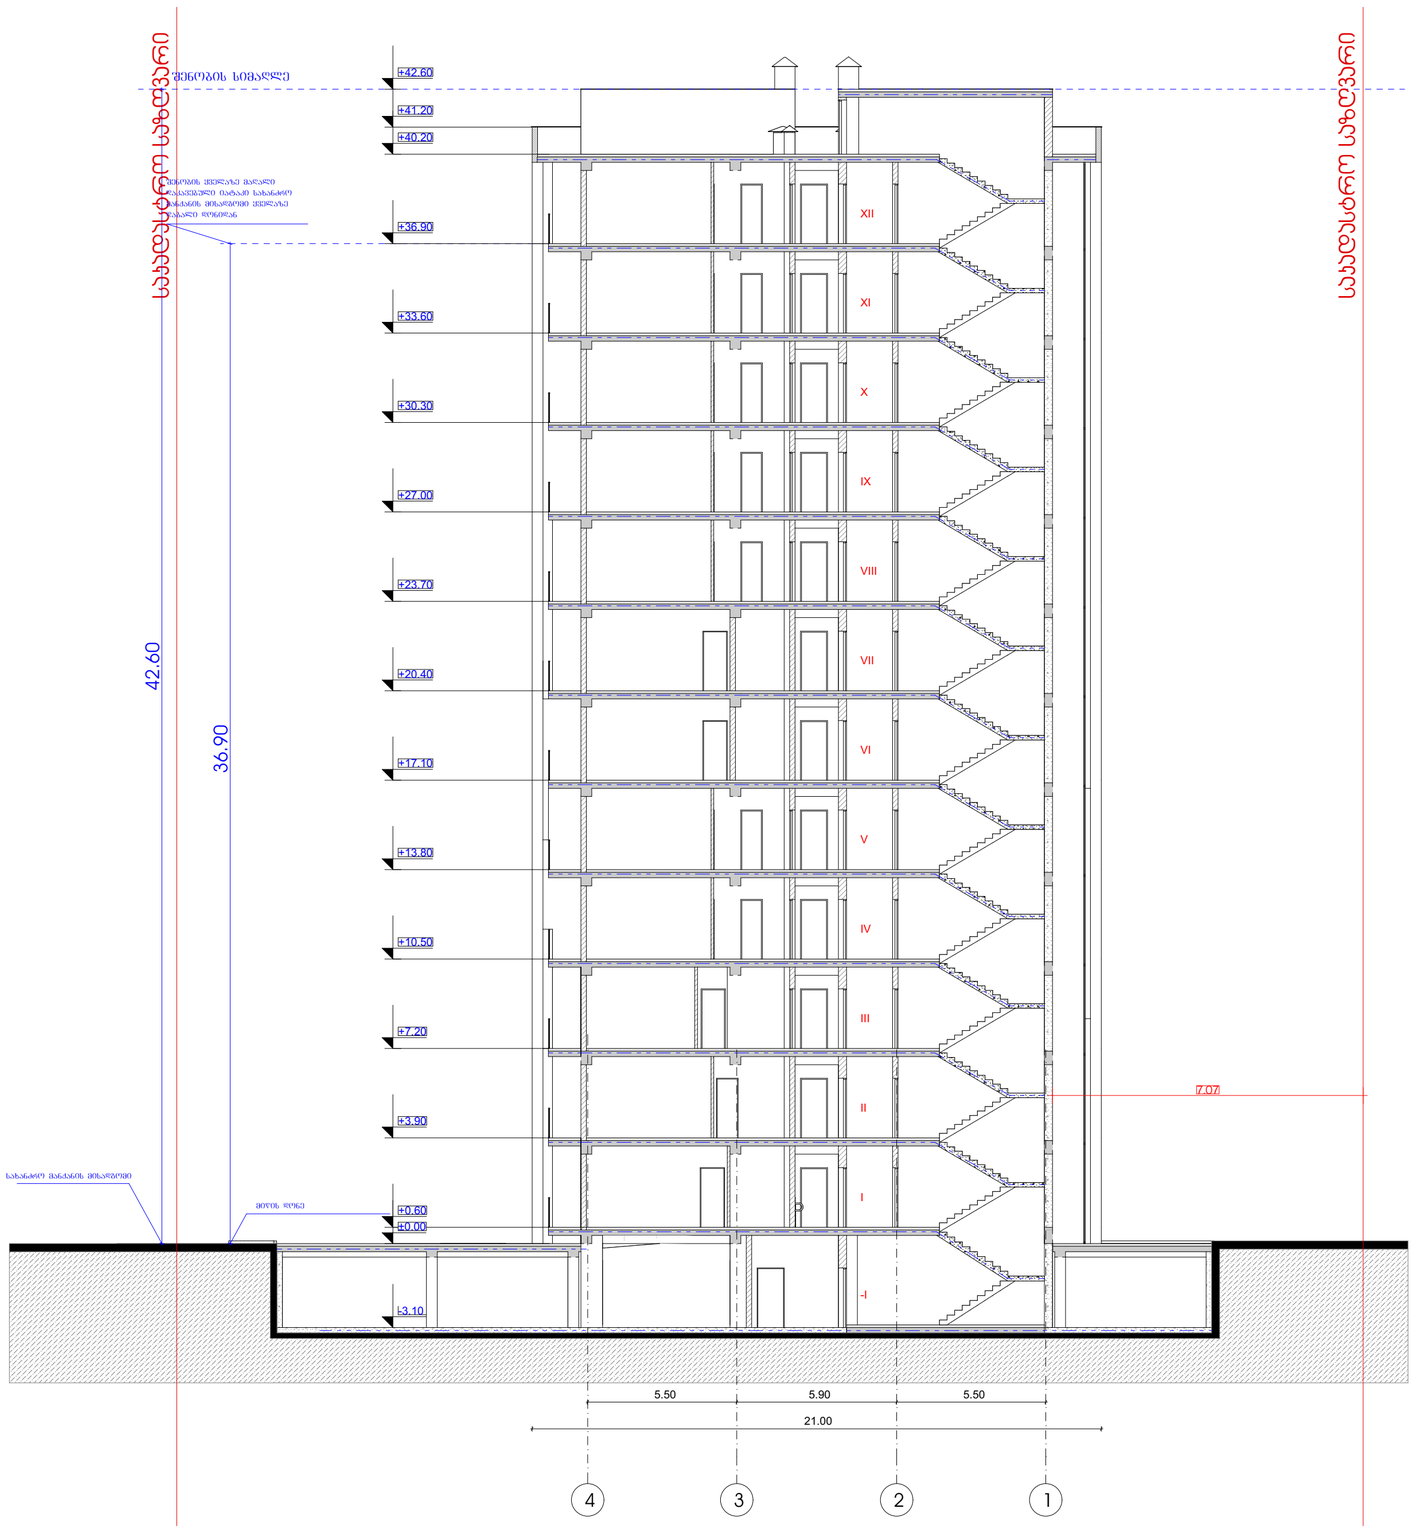

სახანძრო სატვირთო ავტომობილის ზედაპირი
სახანძრო სატვირთო ავტომობილის ფენობრივი დიაგრამა
ფილტრული ქსელი
ხრეშოვანი ფენა
ქვიშოვანი ფენა
ბეტონის მონოლითური ფილა

ჭრილი 3 - 3

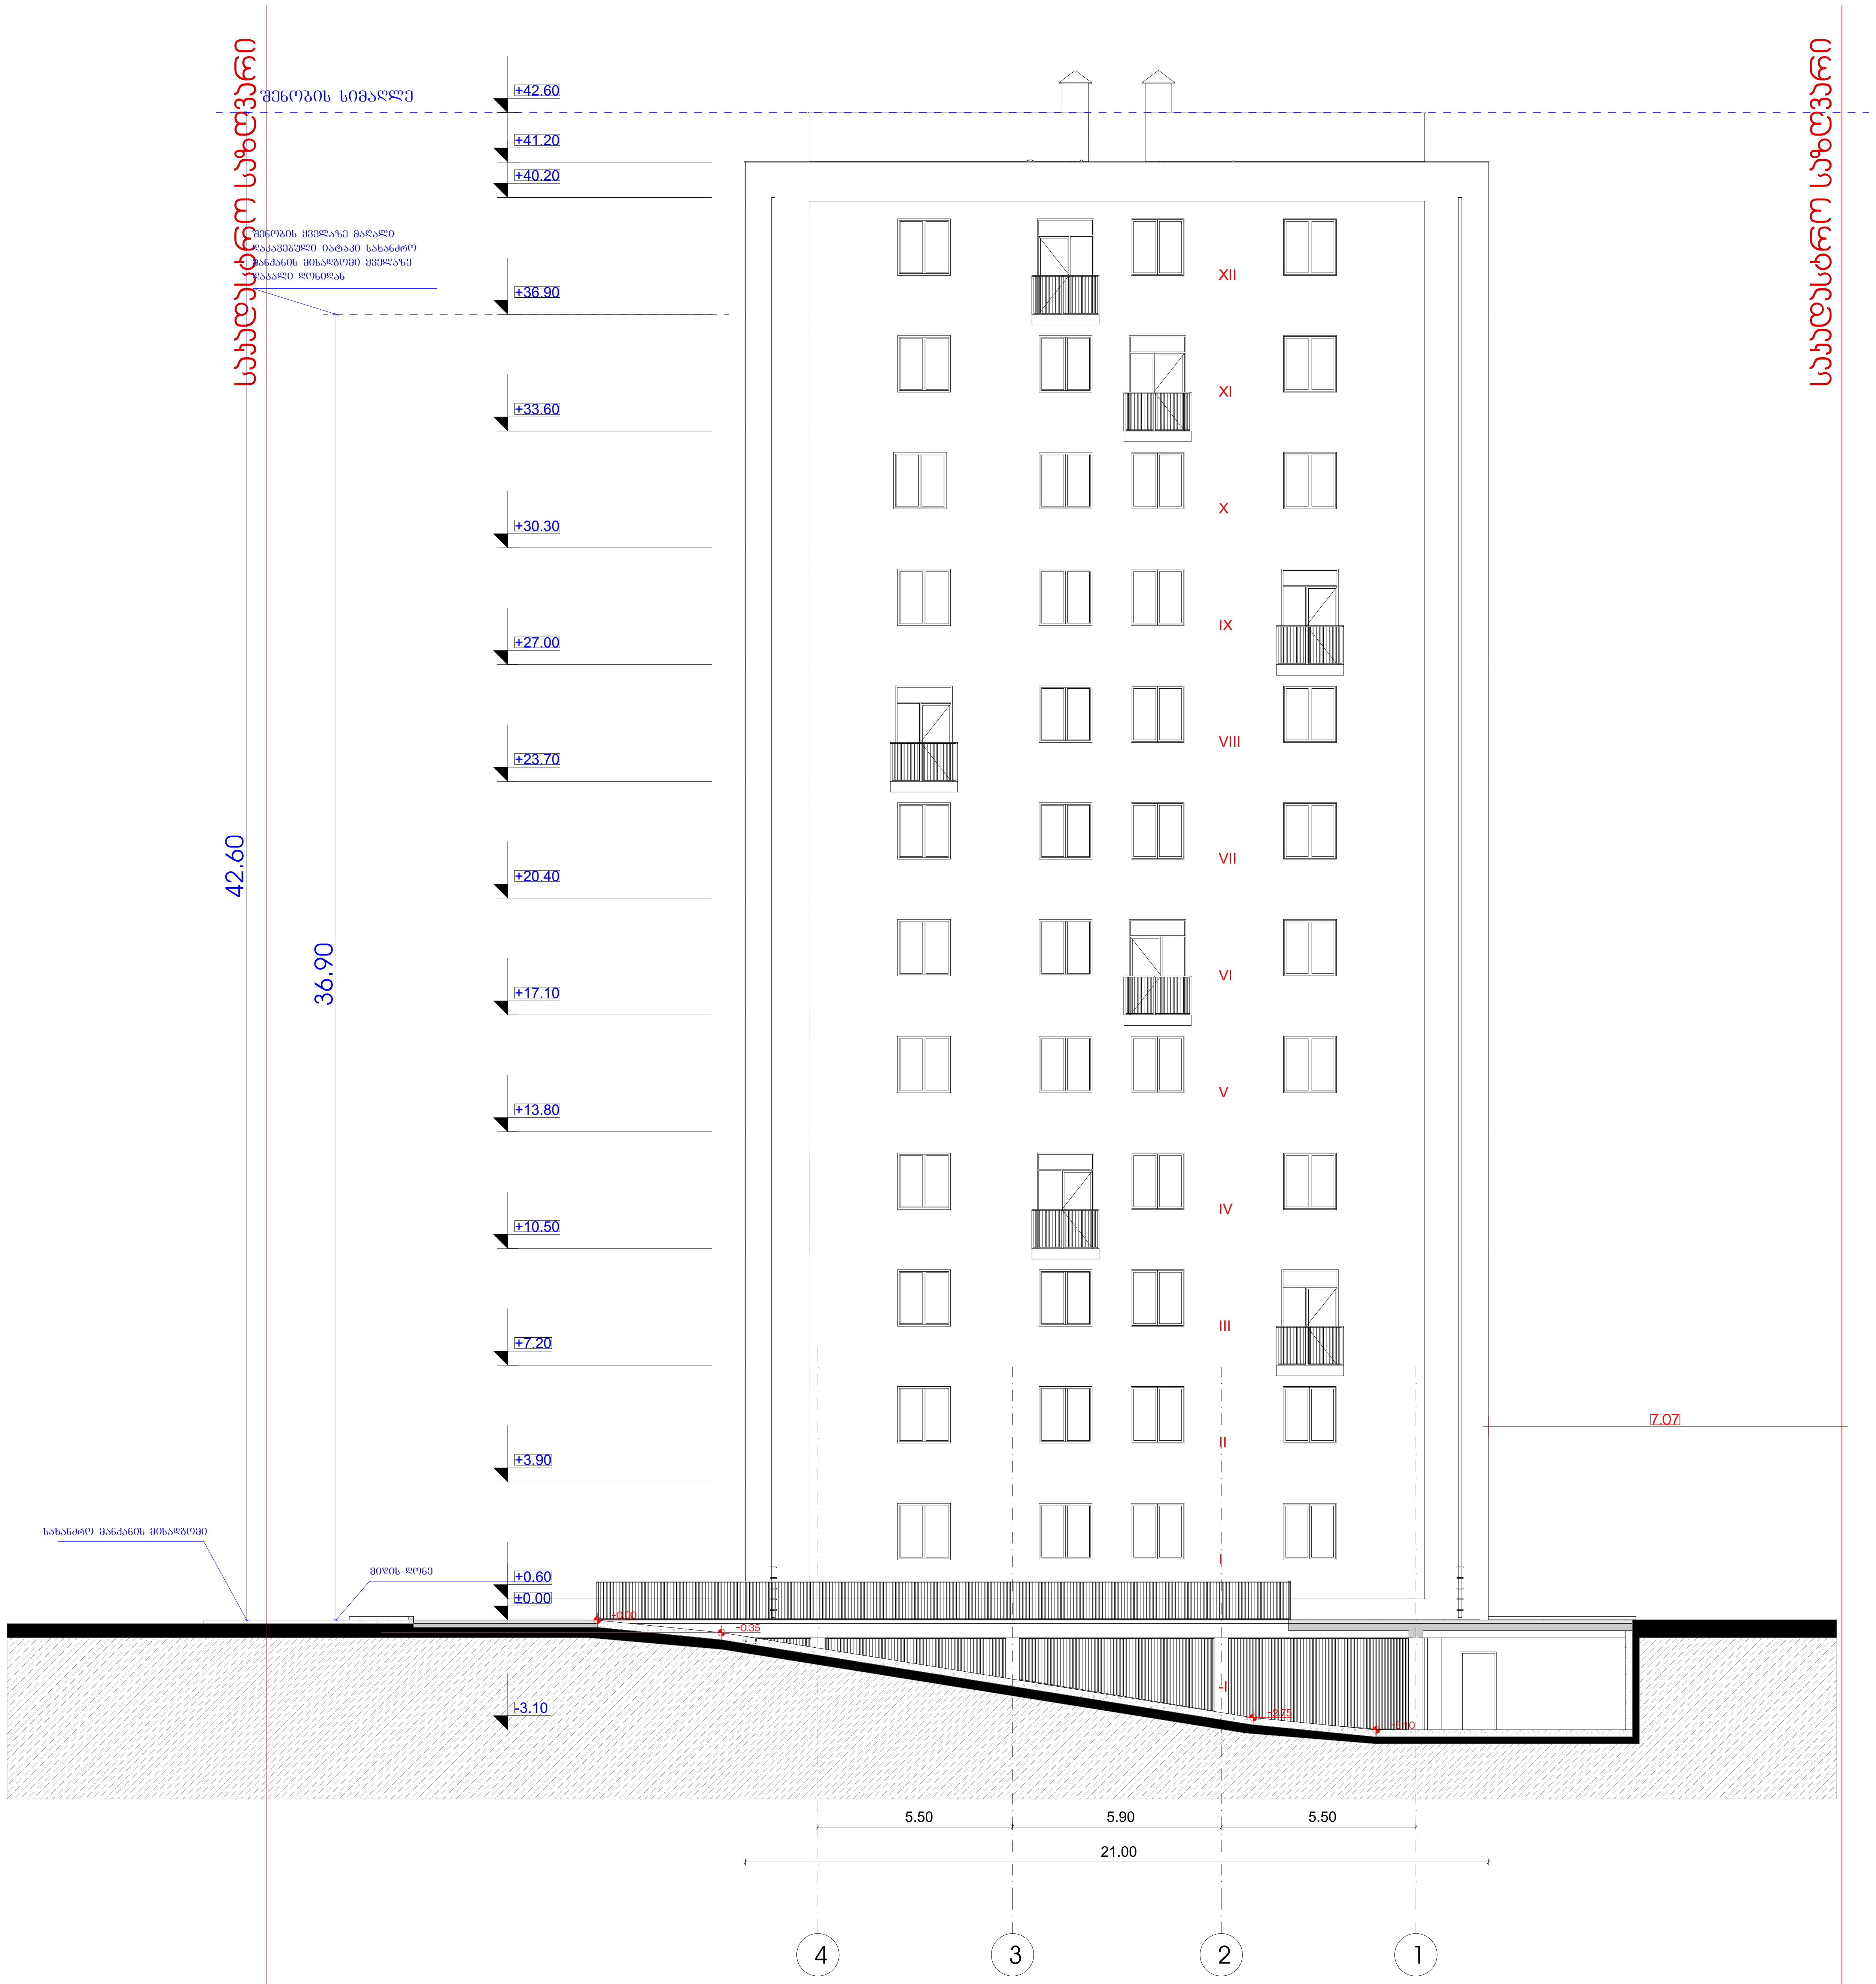

მრავალბინიანი საცხოვრებელი სახლი

ექსპლიკაცია

გამოყენებული პირობითი აღნიშვნები

	საკადასტრო საზღვარი
-3.30	ნიშნული გეგმაზე
1	ჭრილის ხაზი
	კედლის ცეცხლმედეგობის ხარისხი 1 საათი
	კედლის ცეცხლმედეგობის ხარისხი 2 საათი
	გასასვლელამდე სავალი მანძილი
	მისაწვდომი სვლაგეზი
+3.900 / +3.800	ნიშნული ჭრილზე, ფასადზე
	გაძლიერებული ბეტონის სტრუქტურული ელემენტები 2 სთ-იანი ხანძარმედეგობით (სვეტი, კოჭი, დიაფრაგმა, გადახურვის ფილა
	ბეტონის ბლოკის 200 იანი კედელი
	ბეტონის ბლოკის 100 იანი კედელი
	შახტის აღმნიშვნელი
1	ღერძის ხაზი
L=11.8 m 10%	პანდუსის ქანობის მაჩვენებელი
	სავაჭრო დაკავებულობა (ს3)
	საცხოვრებელი დაკავებულობა (სც-2)
	სასაწყობო დაკავებულობა (სწ-2)
	წარმოსახვითი ხაზი

ნახაზის დასახელება

ჭრილი 3-3

დამკვეთი

შპს "საქართველო-ისრაელის ბიზნეს ჯგუფი"
ს/ნ 406311968

პროექტი:

მრავალბინიანი საცხოვრებელი სახლი
ქ. თბილისი, მუხიანის საცხოვრებელი რაიონის მიმდებარედ
ს/კ: 01.11.13.011.725

SEAL:	შეასრულა:	ხელმოწერა:
	მ. სომხიშვილი	
	თარიღი:	27.02.2024
	მასშტაბი:	SHEET NO:

ნახაზის ნომ:	ფორმატი:	რევიზია:	სტადია:
	A2		ს.პ

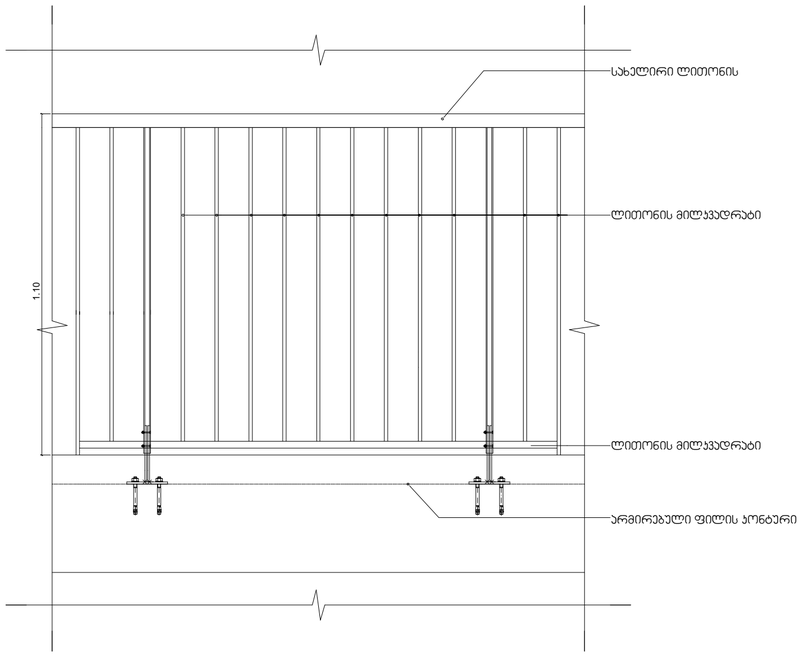

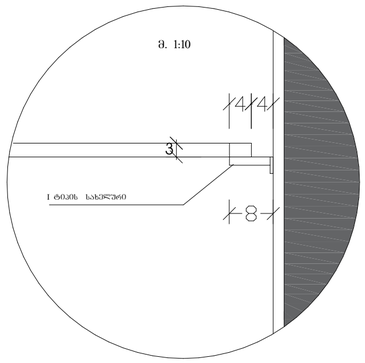

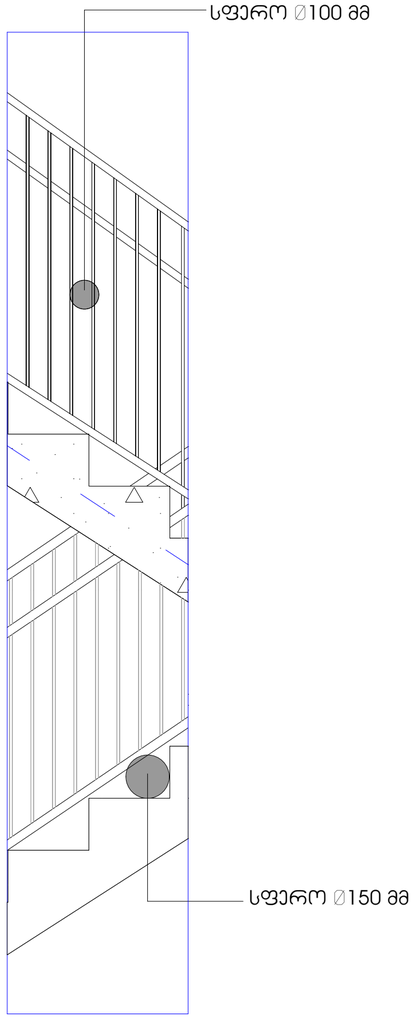

პირველი სართულის გეგმა

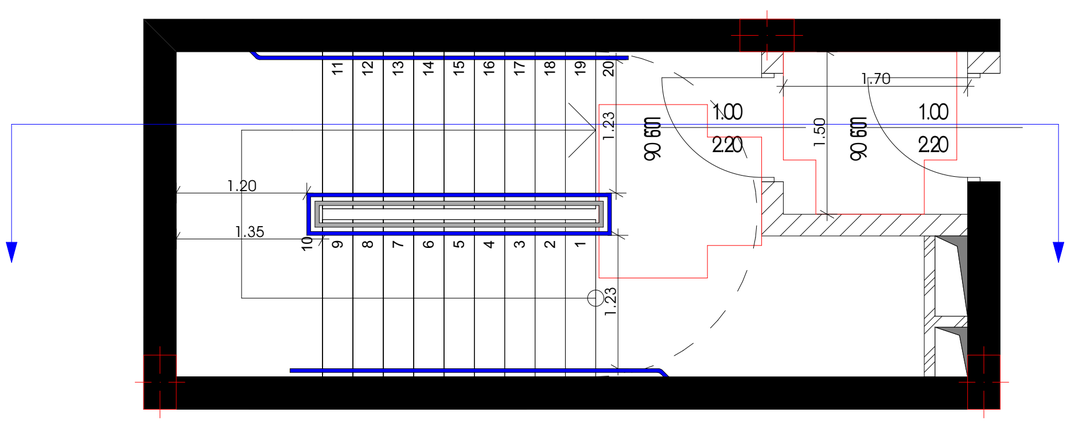

პირის უკრედის ჭრილი

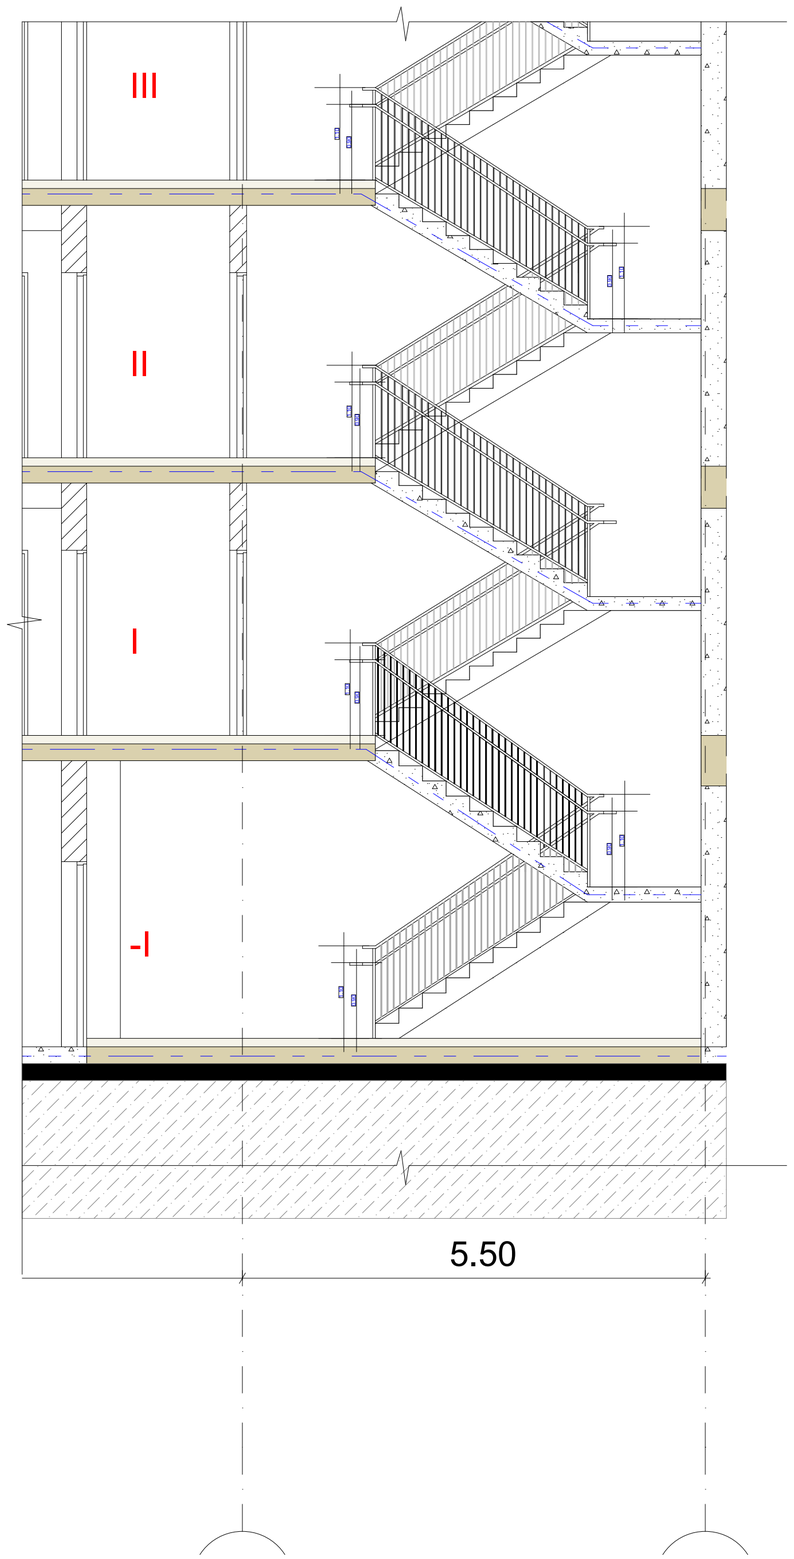

მრავალბინიანი საცხოვრებელი სახლი

ექსპლიკაცია

გამოყენებული პირობითი აღნიშვნები	
	საკადასტრო საზღვარი
-3.30	ნიშნული გეგმაზე
1	ჭრილის ხაზი
	კედლის ცვლილებების ხარისხი 1 სავით
	კედლის ცვლილებების ხარისხი 2 სავით
	გასასვლელამდე საშუალი მანძილი
	მისაწვდომი სალაბეზი
+3.900 +3.800	ნიშნული ჭრილზე, ფასადზე
	გაძლიერებული ბეტონის სტრუქტურული ელემენტები 2 სთ-იანი ხანძარმედეგობით (სვეტი, კოჭი, დიაფრაგმა, გადახურვის ფილა)
	ბეტონის ბლოკის 200 იანი კედელი
	ბეტონის ბლოკის 100 იანი კედელი
	შახტის აღმავნველი
1	ღერძის ხაზი
L=11.8 m 10%	პანდუსის ქანობის მაჩვენებელი
	სავალრო დაცავებელობა (ს3)
	საცხოვრებელი დაცავებელობა (ს3-2)
	სასაწყობო დაცავებელობა (ს6-2)
	წარმოსახვითი ხაზი

ნახაზის დასახელება

დეტალები

დამკვეთი

შპს "საქართველო-ისრაელის ბიზნეს ჯგუფი"
ს/ნ 406311968

პროექტი:

მრავალბინიანი საცხოვრებელი სახლი
ქ. თბილისი, მეხიანის საცხოვრებელი რაიონის მიმდებარედ
ს/ს: 01.11.13.011.725

SEAL:	მთავარი:	ხელმძღვანელი:
	ა.ა.ო.ბ.ა.ნ.ე.ბ.ი:	
	თარიღი:	27.02.2024
	ფაილის:	SHEET NO:
ნახაზის ნომ:	ფორმატი: A2	რევიზია:
		სტადია: ს.პ