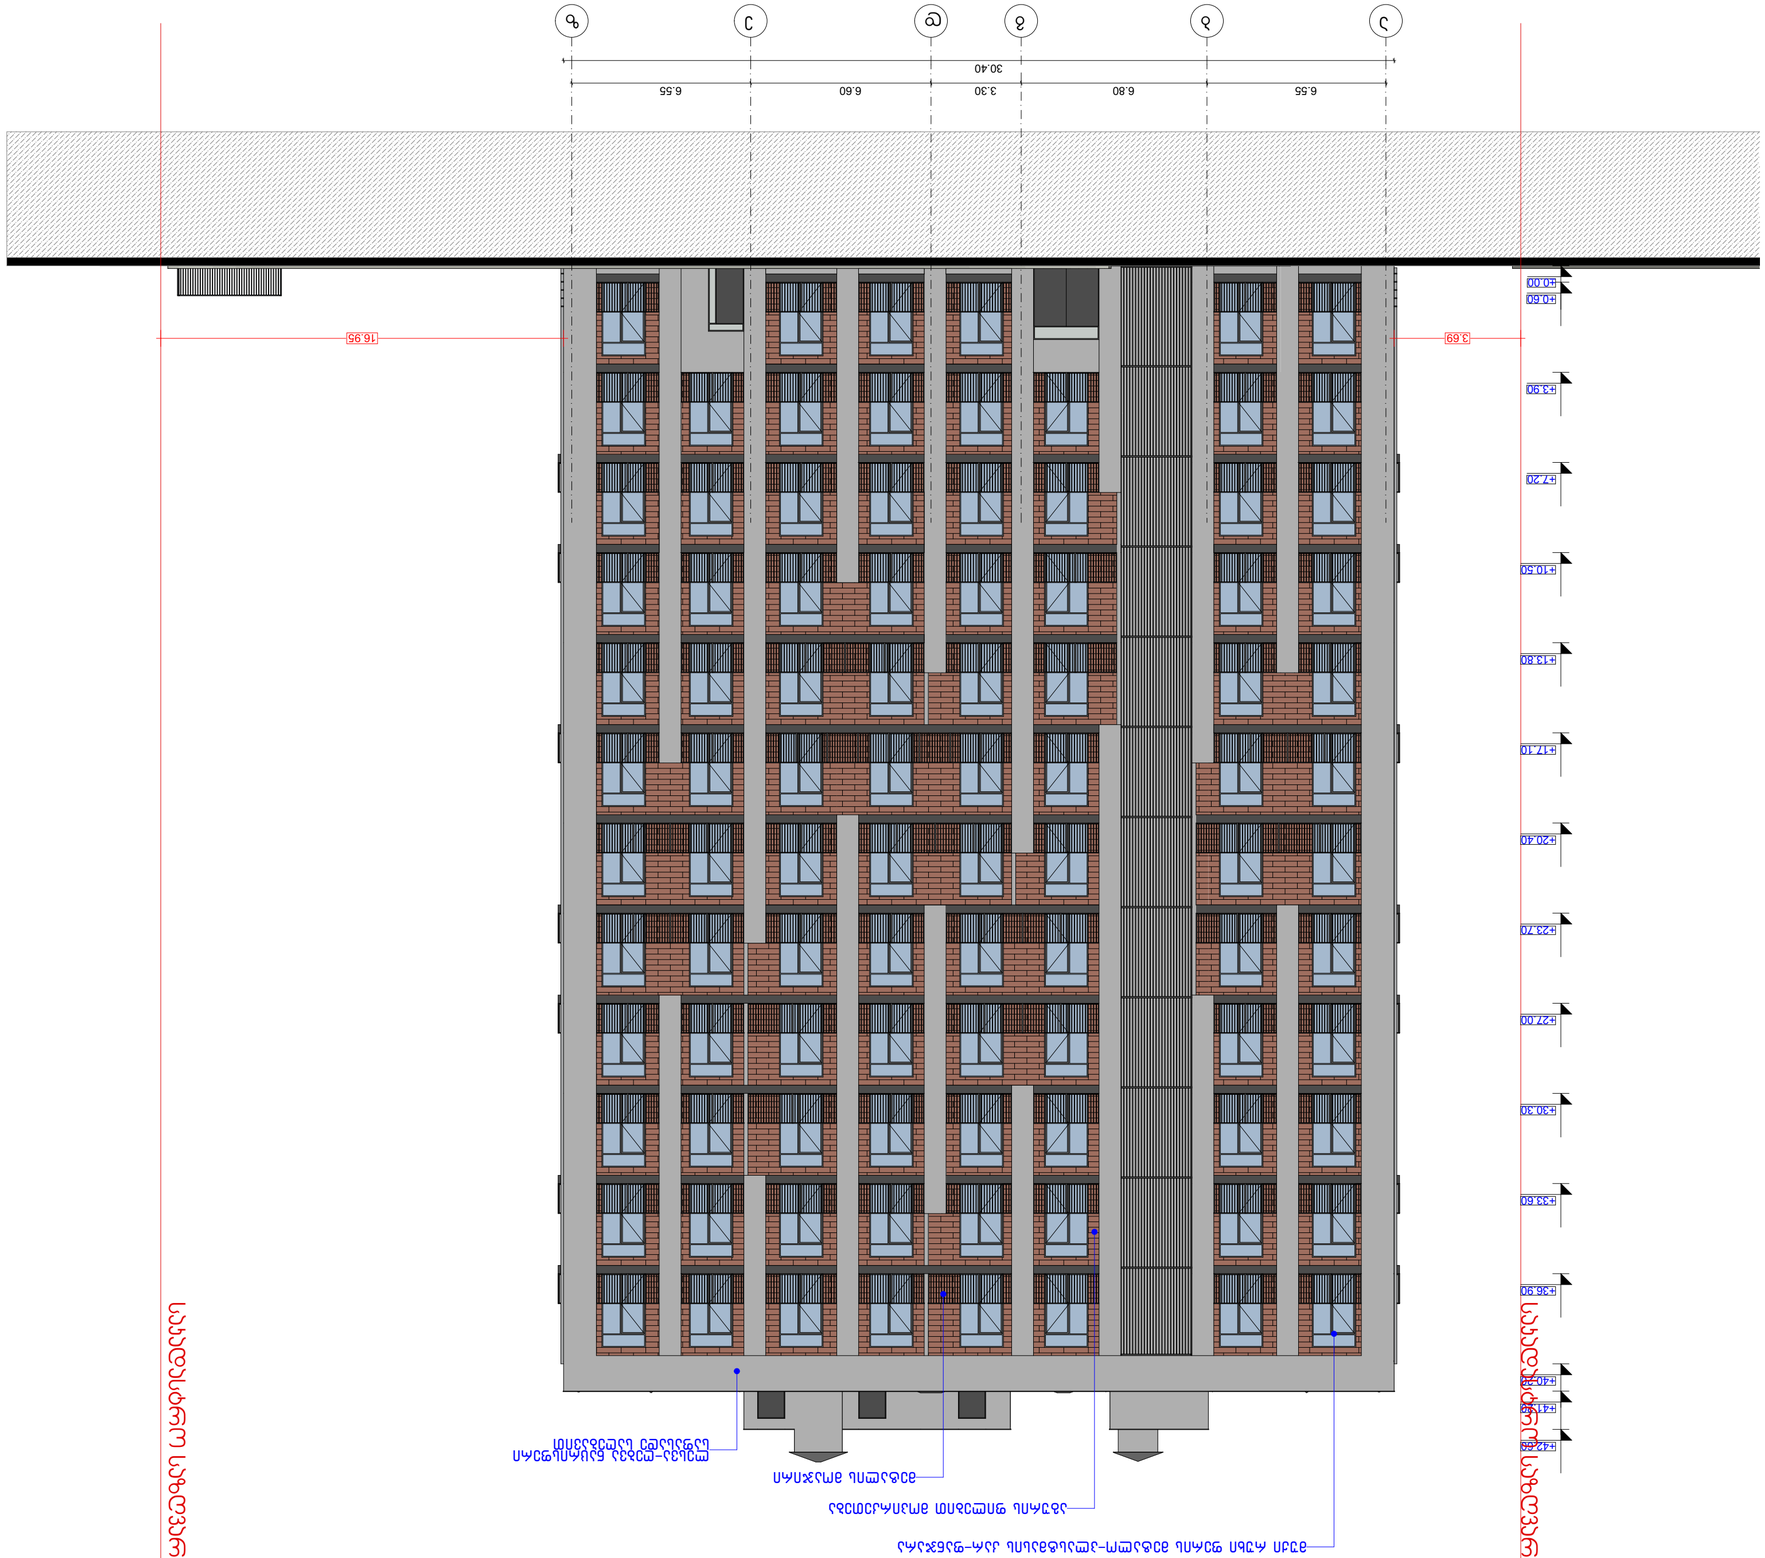
1
2
3
4
5
6
30.40
6.55
6.80
3.30
6.60
6.55
+0.00
+0.60
+3.90
+7.20
+10.50
+13.80
+17.10
+20.40
+23.70
+27.00
+30.30
+33.60
+36.90
+40.20
16.95
3.69
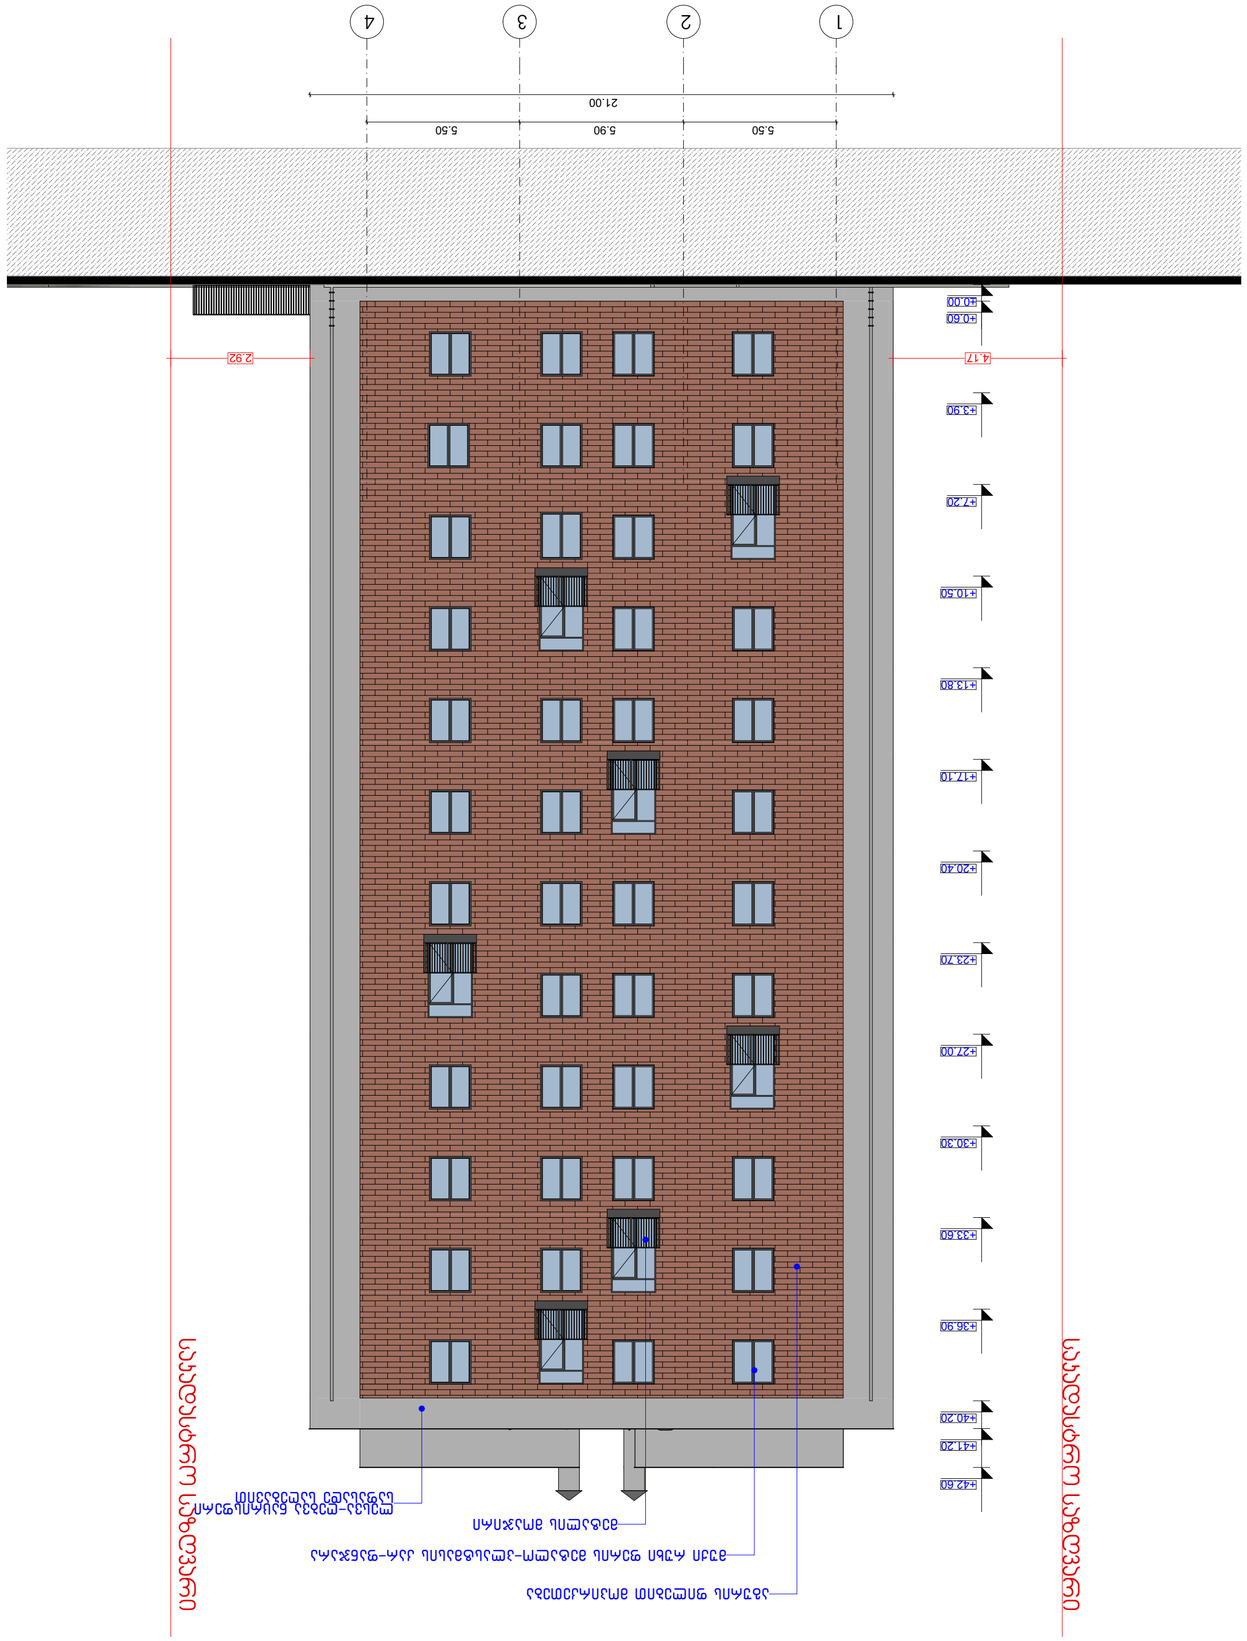
















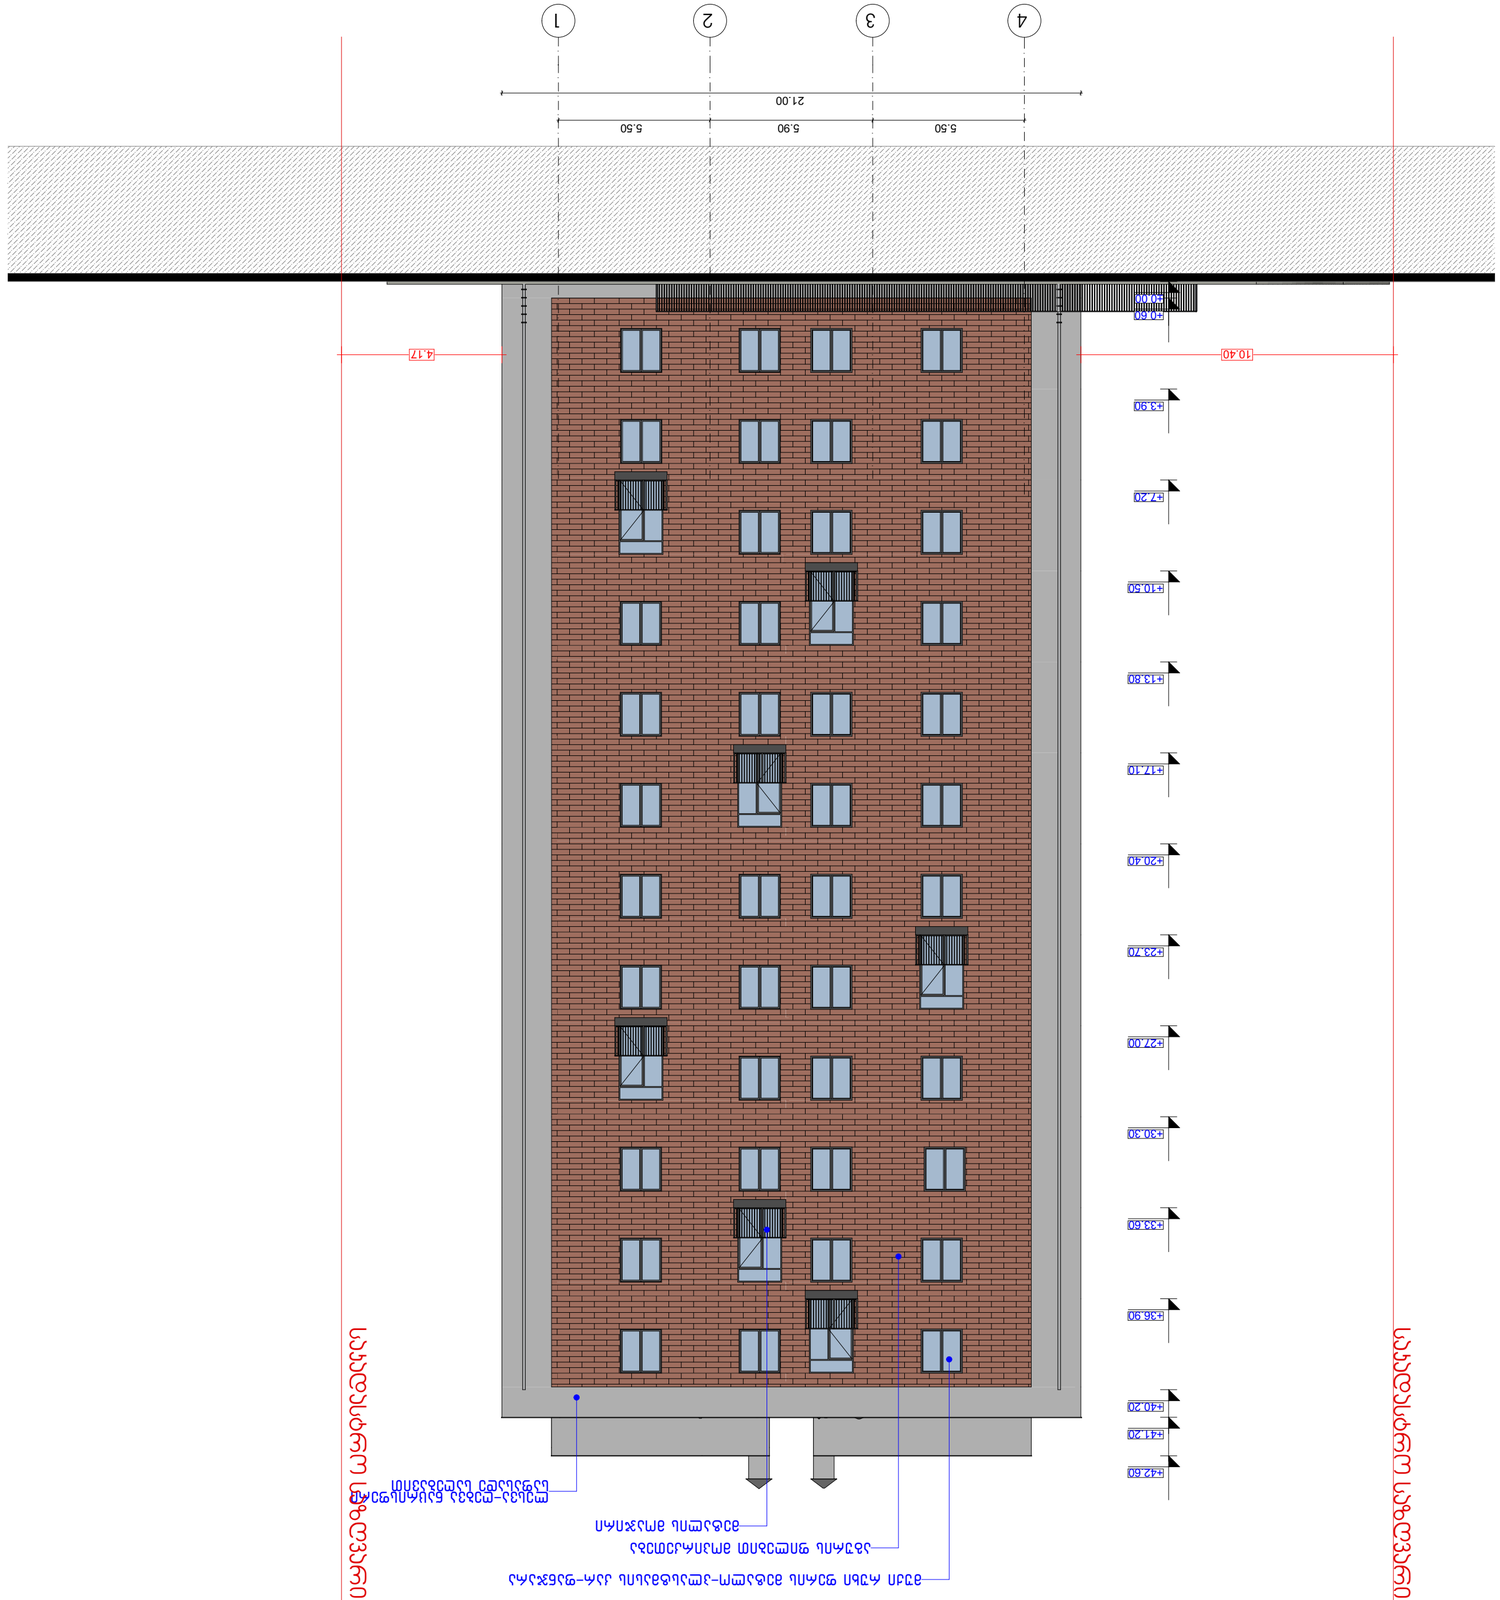











სამხრეთის ფასადი

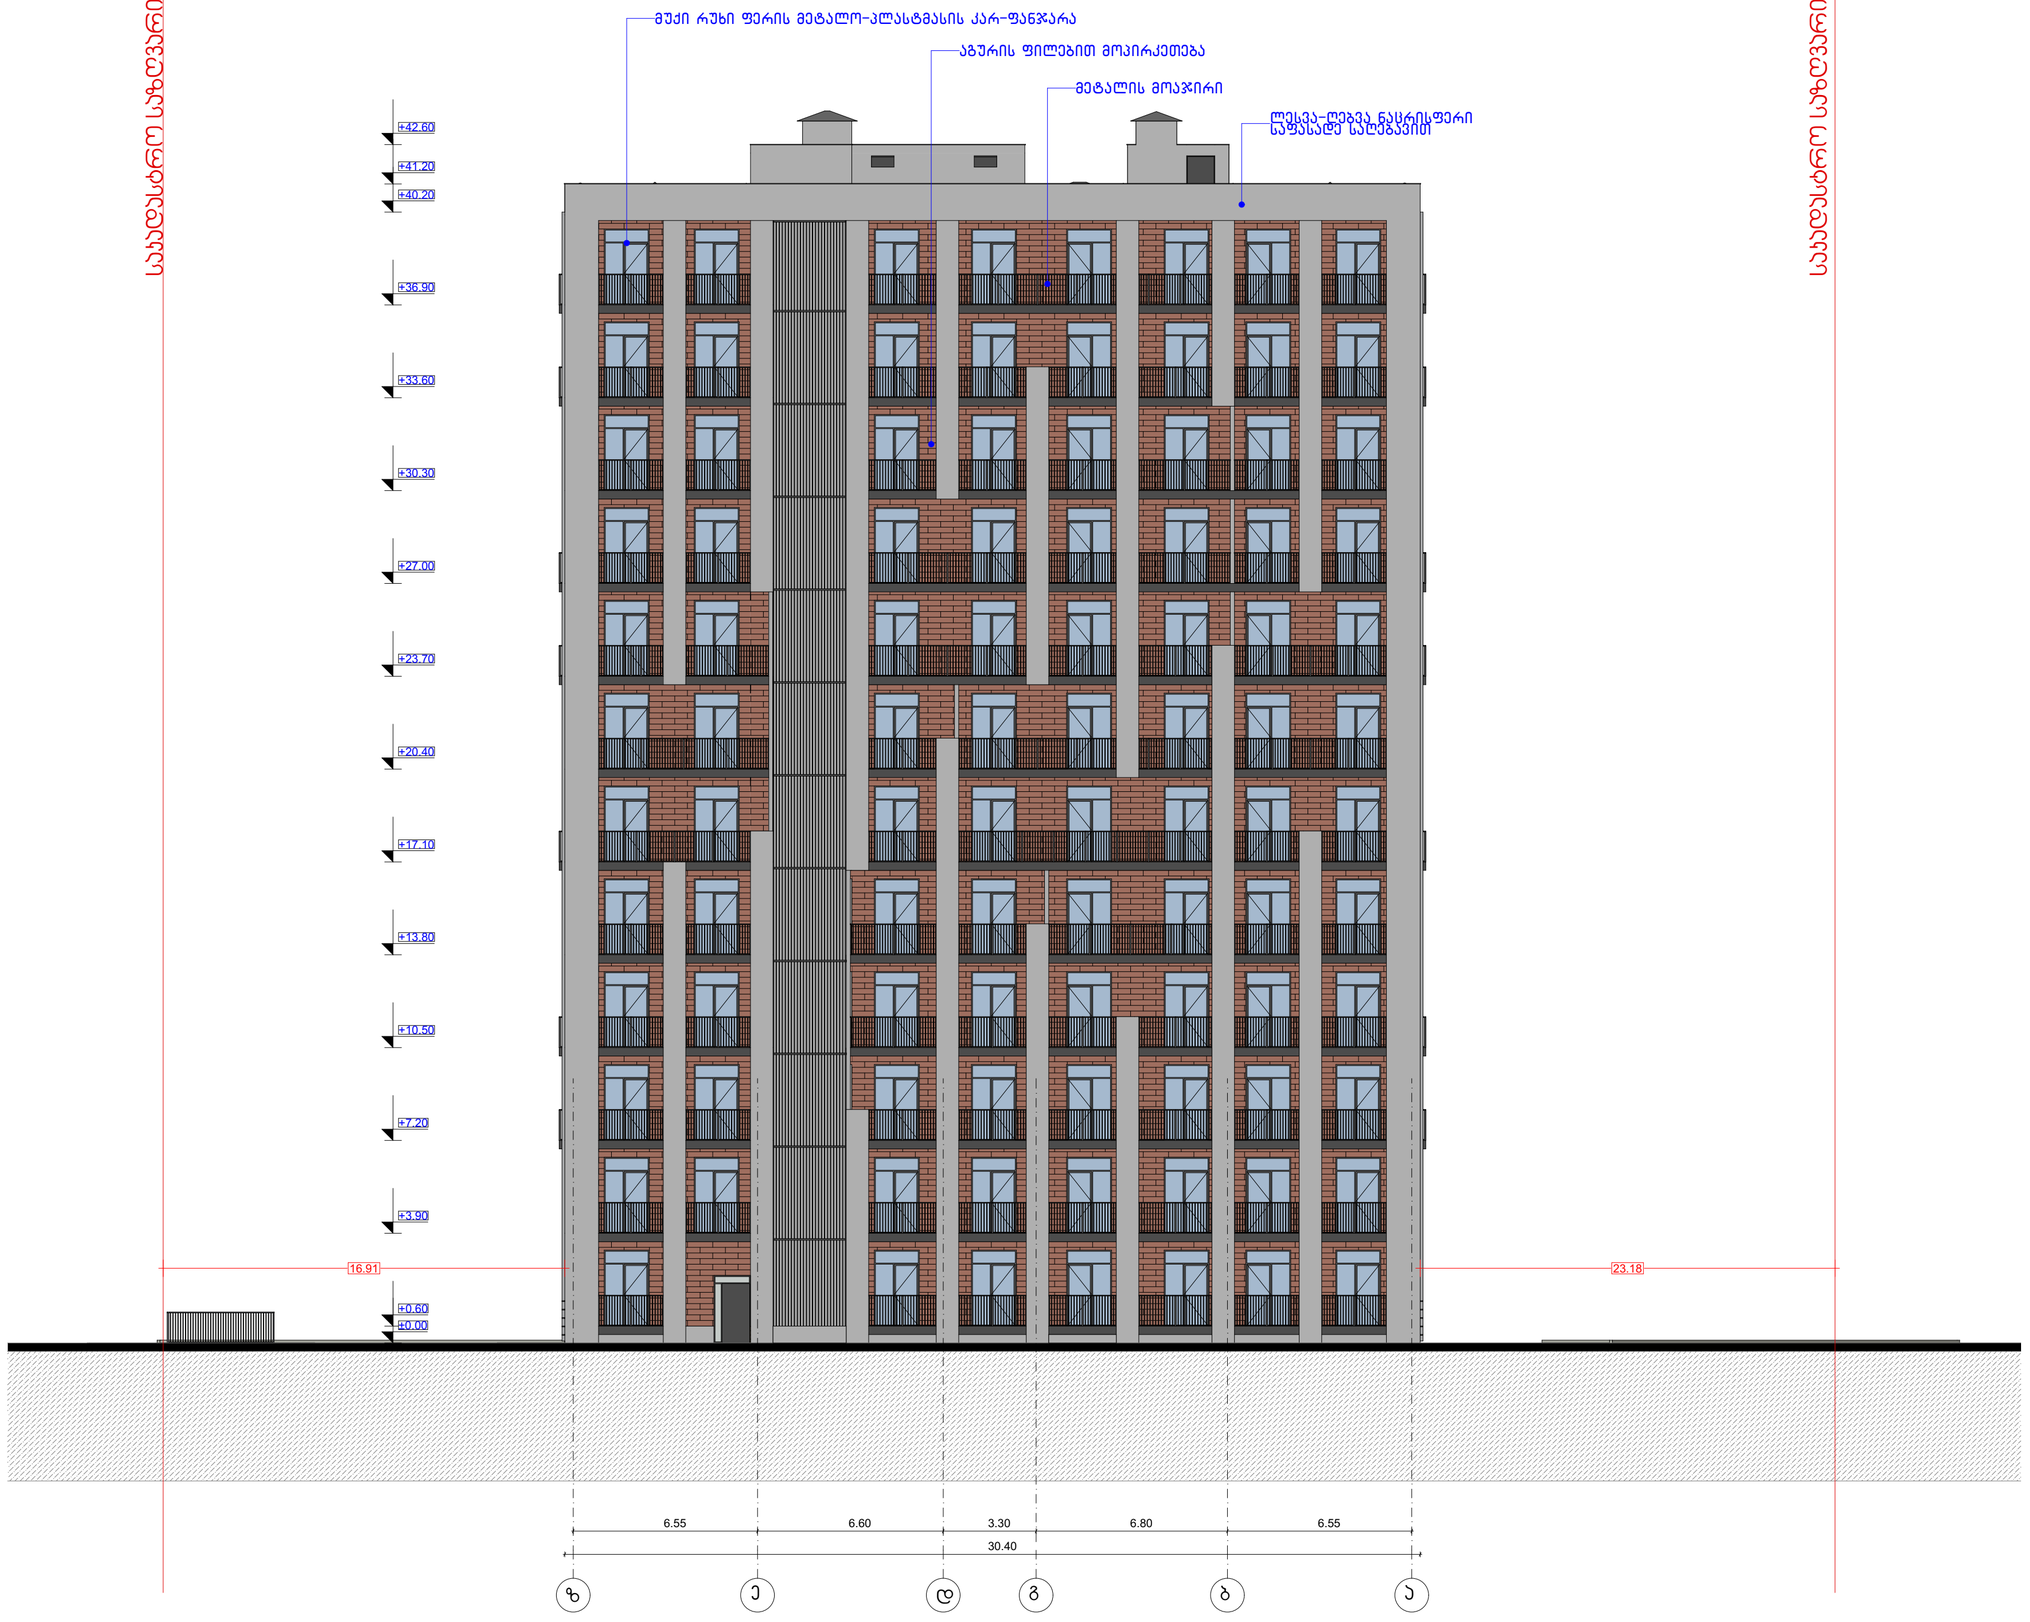

სამხრეთის ფასადი

მრავალბინიანი საცხოვრებელი სახლი

ექსპლიკაცია

გამოყენებული პირობითი აღნიშვნები	
	საკადასტრო საზღვარი
-3.30	ნიშნული გვგმაზე
1	ჭრილის ხაზი
	პანდუსის ცვლილებადობის ხარისხი 1 საათი
	პანდუსის ცვლილებადობის ხარისხი 2 საათი
	გასასვლელამდე საკმარი მანძილი
	მისაბმელი სალაბეზი
+3.900 ±3.800	ნიშნული ჭრილზე, ფასადზე
	გაძლიერებული ბეტონის სარკასებური ელემენტები 2 სთ-იანი ხანძარმედეგობით (სვეტი, პოჯი, დიაფრაგმა, გადახურვის ფილა
	ბეტონის ბლოკის 200 იანი კედელი
	ბეტონის ბლოკის 100 იანი კედელი
	შახტის აღმნიშვნელი
1	ღერძის ხაზი
L=11.8 m 10%	პანდუსის ქანობის მაჩვენებელი
	სავაჭრო დანიშნულება (ს3)
	საცხოვრებელი დანიშნულება (ს3-2)
	სასაწყობო დანიშნულება (ს6-2)
	ჭარმოსახვითი ხაზი

ნახაზის დასახელება

ფასადი ზ-ა ღერძებში

დამკვეთი

შპს "საქართველო-ისრაელის ბიზნეს ჯგუფი"
ს/ნ 406311968

პროექტი:

მრავალბინიანი საცხოვრებელი სახლი
ქ. თბილისი, მეხიანის საცხოვრებელი რაიონის მიმდებარედ
ს/ს: 01.11.13.011.725

SEAL:	მენარმე:	ხელმძღვანელი:
	ს. ალმაზოვი	
	თარიღი:	27.02.2024
	მასშტაბი:	SHEET NO:
ნახაზის ნომერი:	ფორმატი: A2	რევიზია:
		სტადია: ს.პ



დეტალი 1

სახურავზე პარაპეტის მოწყობის კვანძი

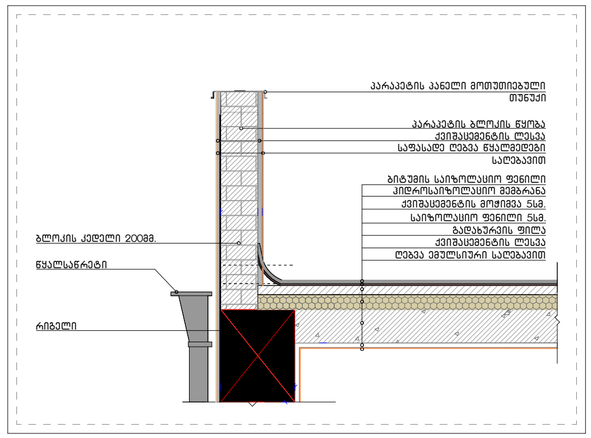

დეტალი 2

სართულშუა გადახურვის ფენილის მოწყობის კვანძი

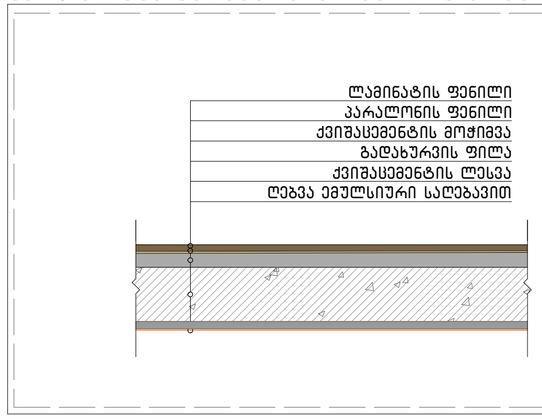

დეტალი 3

სახურავის ფენილის მოწყობის კვანძი

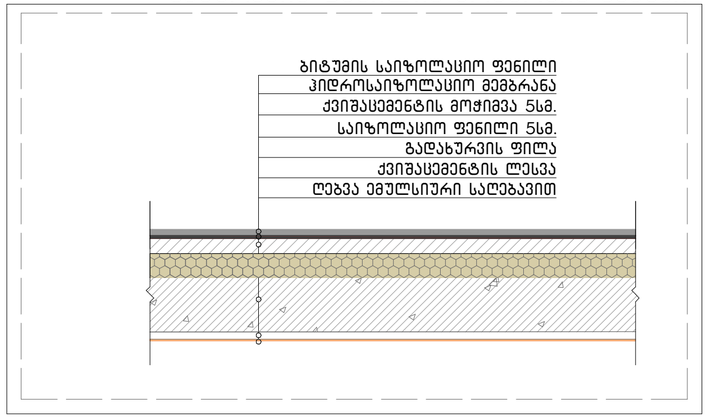

მრავალბინიანი საცხოვრებელი სახლი

ექსპლიკაცია

გამოყენებული პირობითი აღნიშვნები	
	საკადასტრო საზღვარი
-3.30	ნიშნული გეგმაზე
1	ჭრილის ხაზი
	გასასვლელამდე საშუალი მანძილი
	მისაბმელი სალაბეზო
+3.900 / +3.800	ნიშნული ჭრილზე, ფასადზე
	ბეტონის ბლოკის 200 იანი კედელი
	ბეტონის ბლოკის 100 იანი კედელი
	შახტის აღმნიშვნელი
1	ღერძის ხაზი
L=11.8 m 10%	პანდუსის ქანობის მაჩვენებელი
	ჭარბოსახვითი ხაზი

ნახაზის დასახელება

დეტალები

დამკვეთი

შპს "საქართველო-ისრაელის ბიზნეს ჯგუფი"
ს/ნ 406311968

პროექტი:

მრავალბინიანი საცხოვრებელი სახლი
ს/ს: 01.11.13.011.725

SEAL:	მთავარი:	სტადია:	
	ა. არხანგელი		
	თარიღი:	27.02.2024	
ნახაზის ნომ:	ფორმატი: A2	რევიზია:	სკალა: ს.პ

82 ცალი

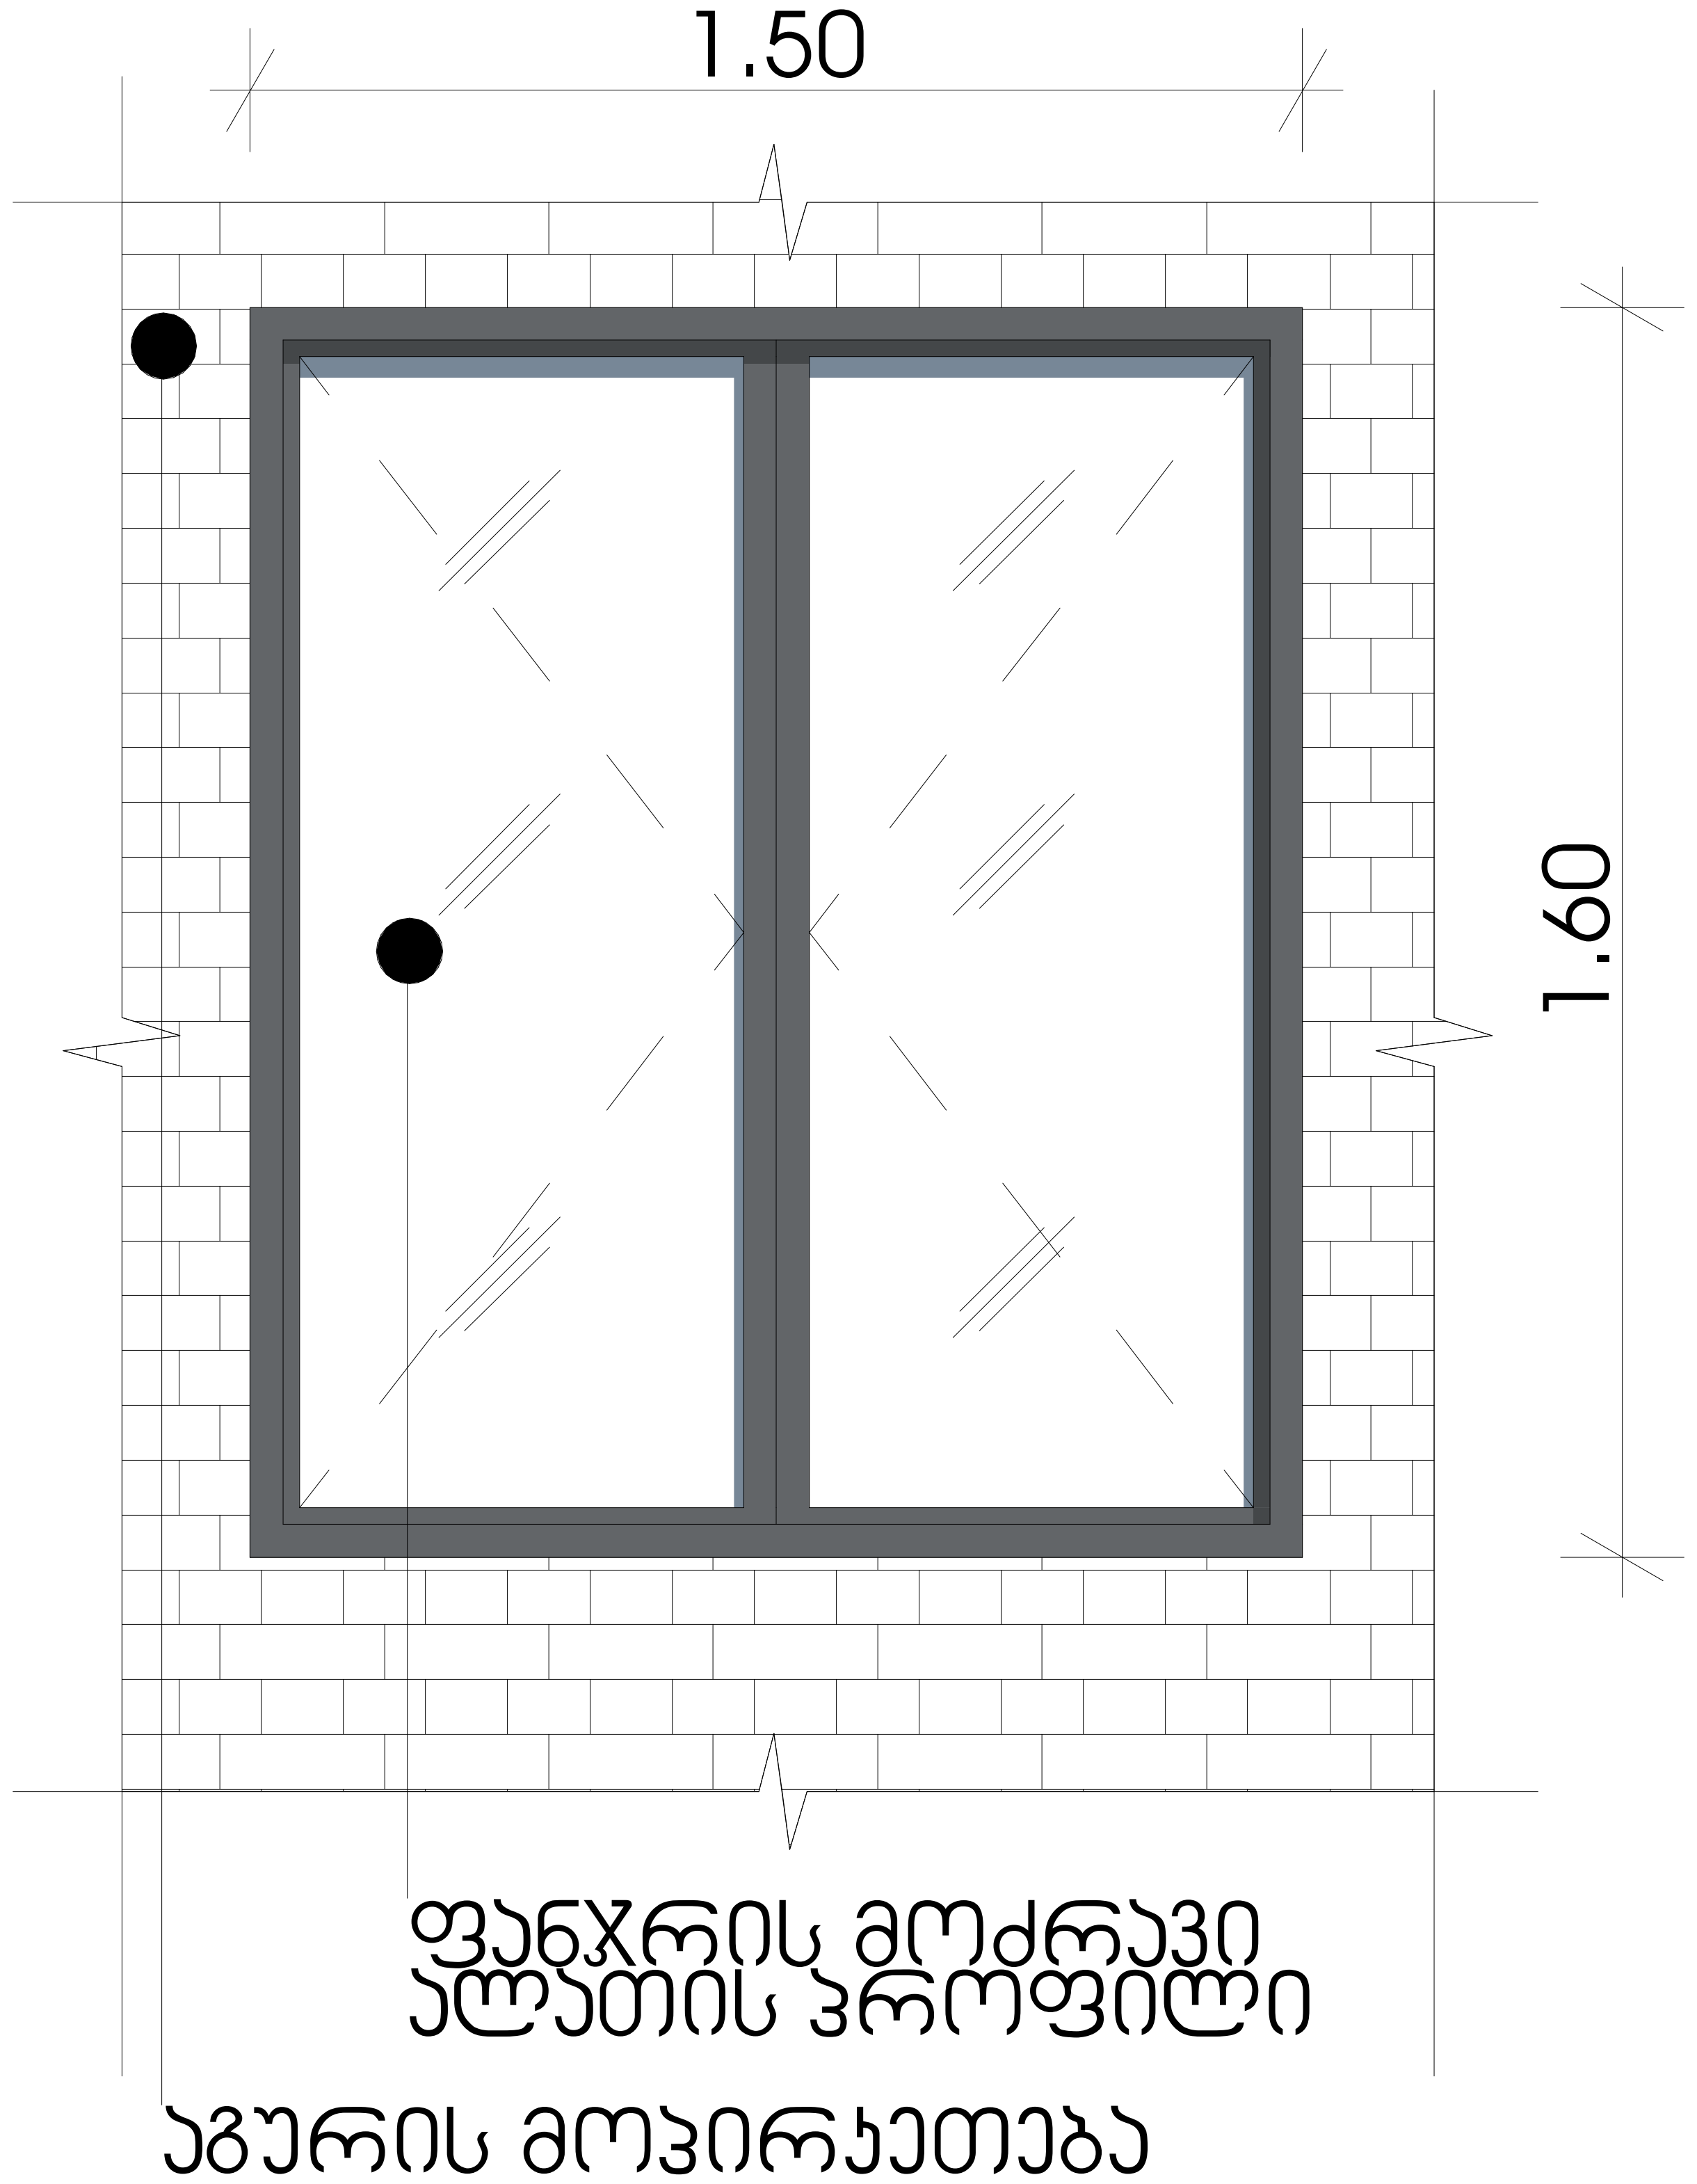

ფანჯარა
(ღიობი 1600X1500მმ)

94 ცალი



აივნის კარი
(ღიობი 270X160მმ)

109 ცალი

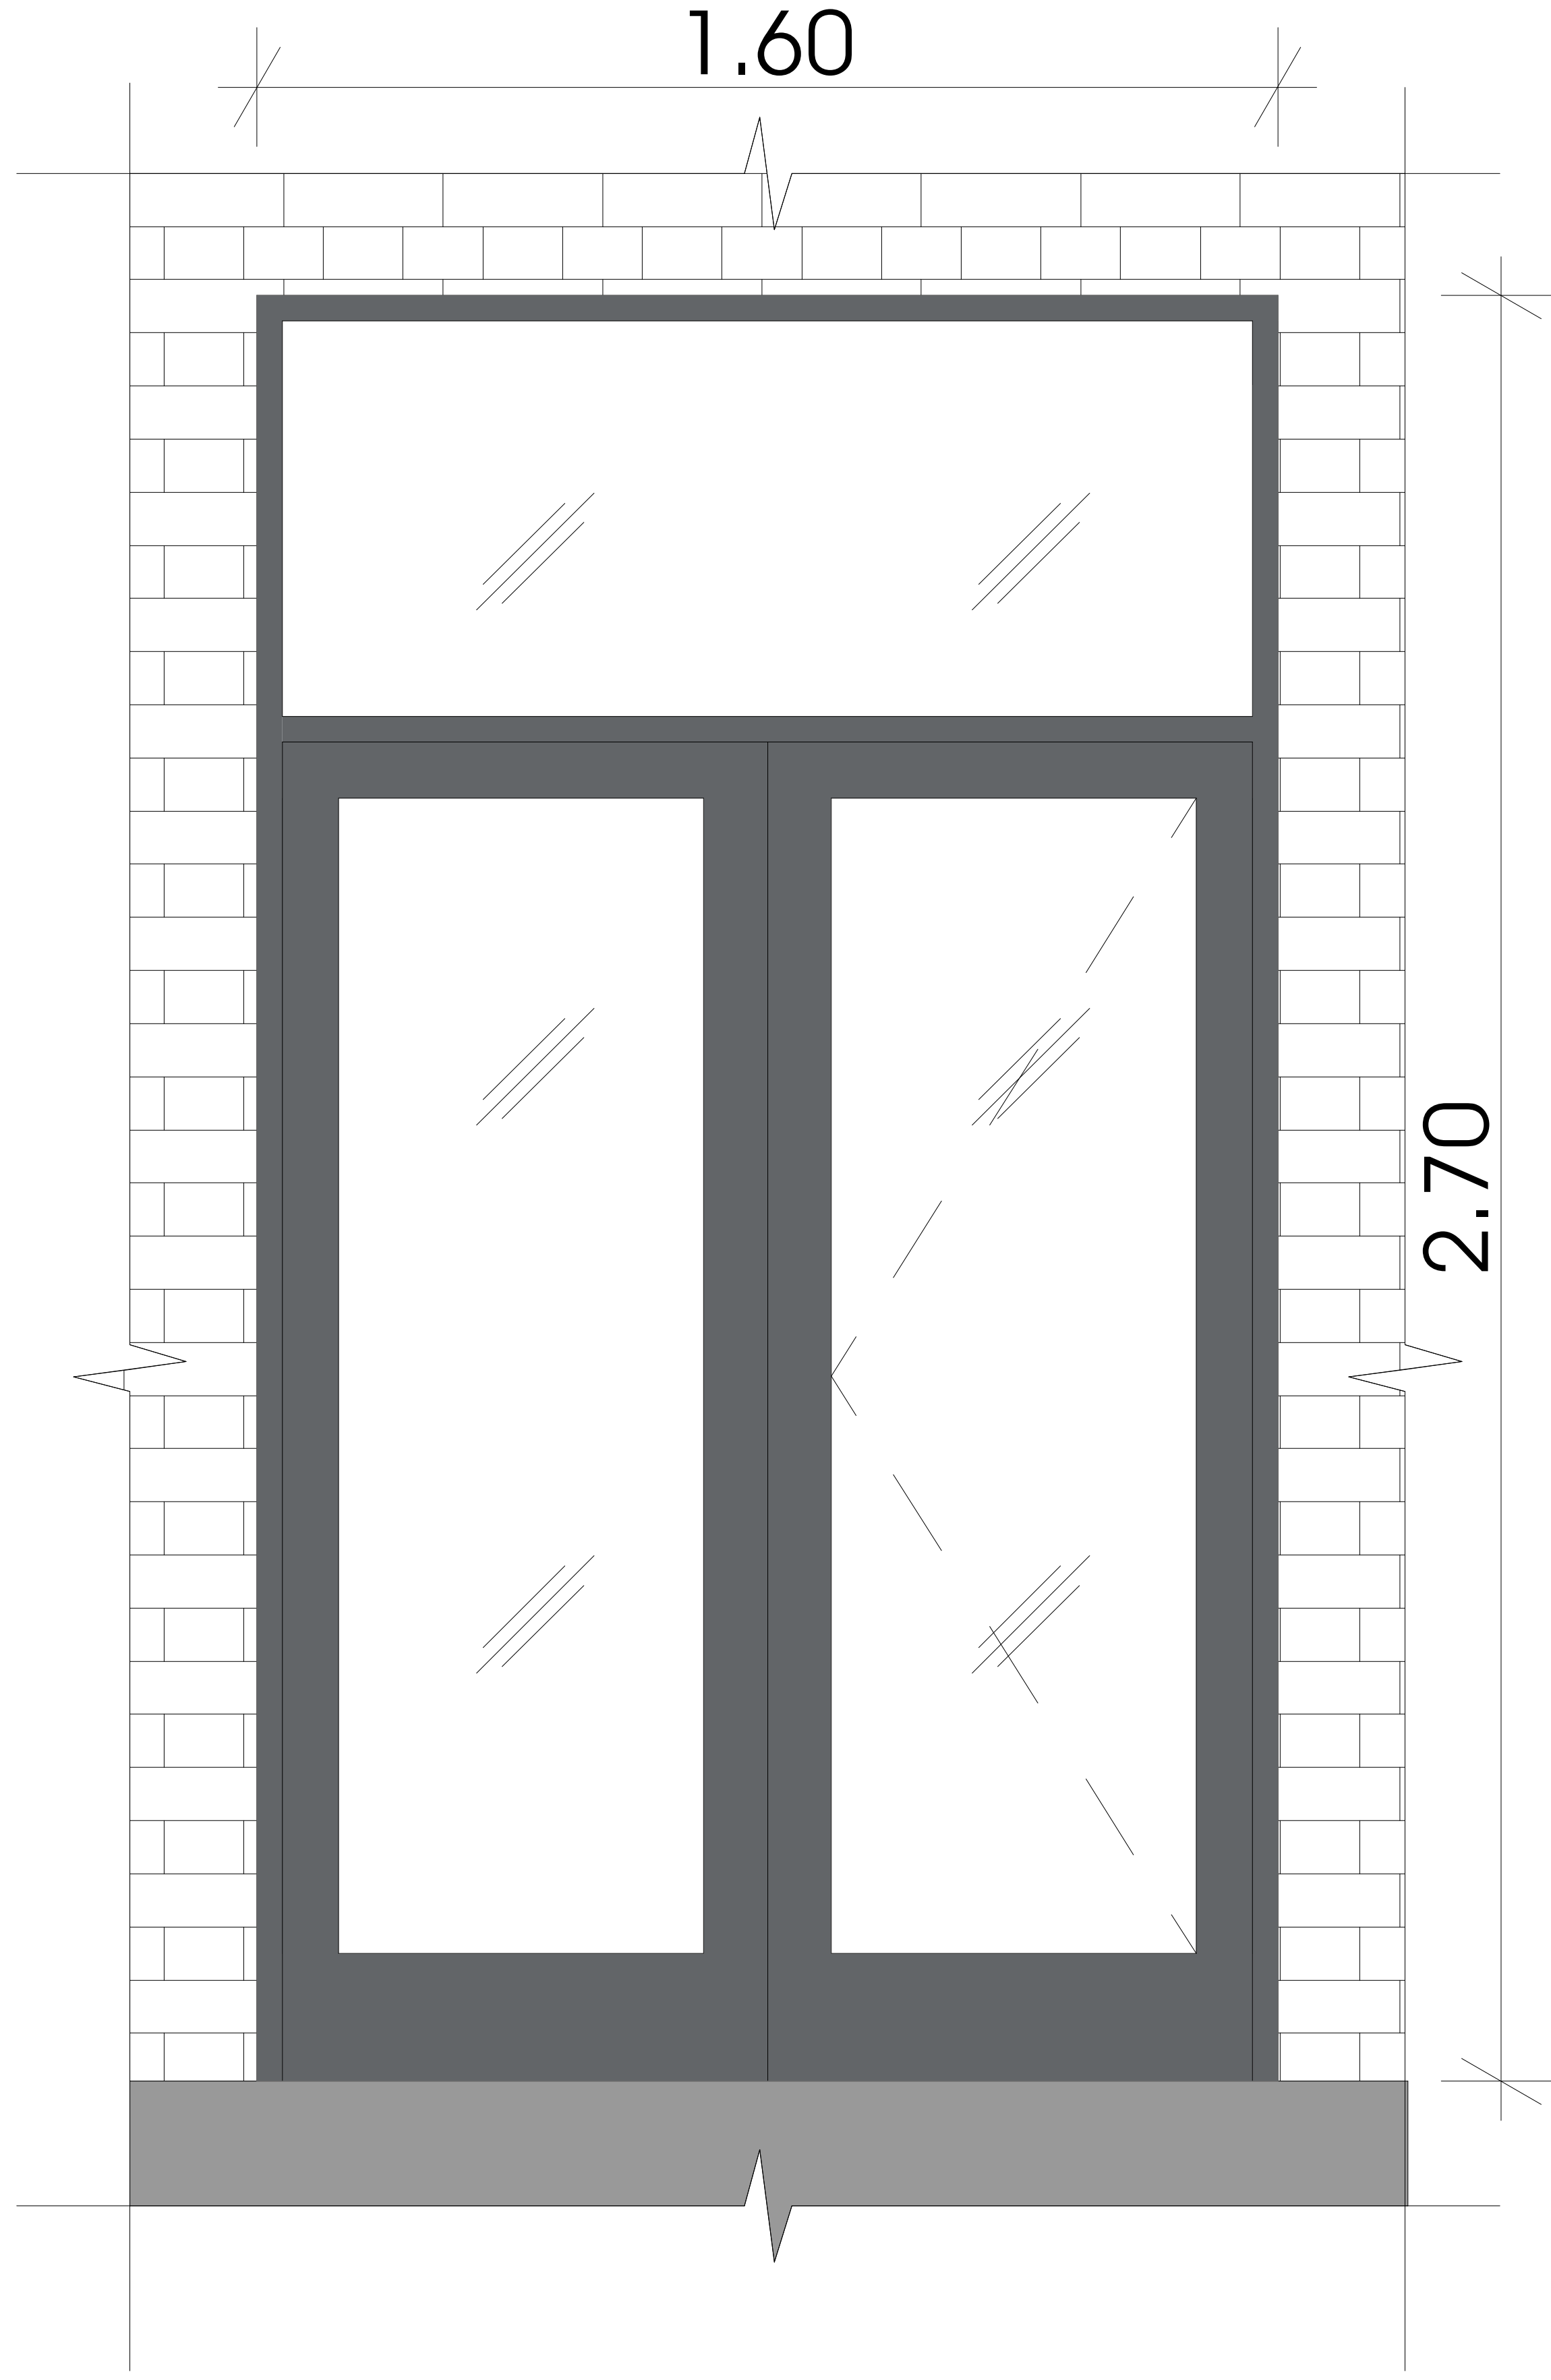

აივნის კარი
(ღიობი 270X160მმ)

მრავალბინიანი
საცხოვრებელი სახლი

ექსპლიკაცია

გამოყენებული პირობითი აღნიშვნები

	საკადასტრო საზღვარი
-3.30	ნიშნული გეგმაზე
1	ჭრილის ხაზი
	კედლის ცეცხლმედეგობის ხარისხი 1 საათი
	კედლის ცეცხლმედეგობის ხარისხი 2 საათი
	გასასვლელამდე სავალი მანძილი
	მისაწვდომი სვლაგეზი
+3.900 +3.800	ნიშნული ჭრილზე, ფასადზე
	გაძლიერებული ბეტონის სტრუქტურული ელემენტები 2 სთ-იანი ხანძარმედეგობით (სვეტი, კოჭი, დიაფრაგმა, გადახურვის ფილა
	ბეტონის ბლოკის 200 იანი კედელი
	ბეტონის ბლოკის 100 იანი კედელი
	შახტის აღმნიშვნელი
1	ღერძის ხაზი
L=11.8 m 10%	პანდუსის ქანობის მაჩვენებელი
	სავაჭრო დაკავებულობა (ს3)
	საცხოვრებელი დაკავებულობა (სც-2)
	სასაწყობო დაკავებულობა (სწ-2)
	წარმოსახვითი ხაზი

ნახაზის დასახელება

კარ-ფანჯრის სპეციფიკაცია

დამკვეთი

შპს "საქართველო-ისრაელის
ბიზნეს ჯგუფი"
ს/ნ 406311968

პროექტი:

მრავალბინიანი საცხოვრებელი სახლი
ქ. თბილისი, მუხიანის საცხოვრებელი
რაიონის მიმდებარედ
ს/კ: 01.11.13.011.725

SEAL:	შეასრულა:	ხელმოწერა:	
	მ. სომხიშვილი		
	თარიღი:	27.02.2024	
	მასშტაბი:	SHEET NO:	
ნახაზის ნომ:	ფორმატი: A2	რევიზია:	სტადია: ს.პ