ფასადი ა-ზ
მ. 1:200

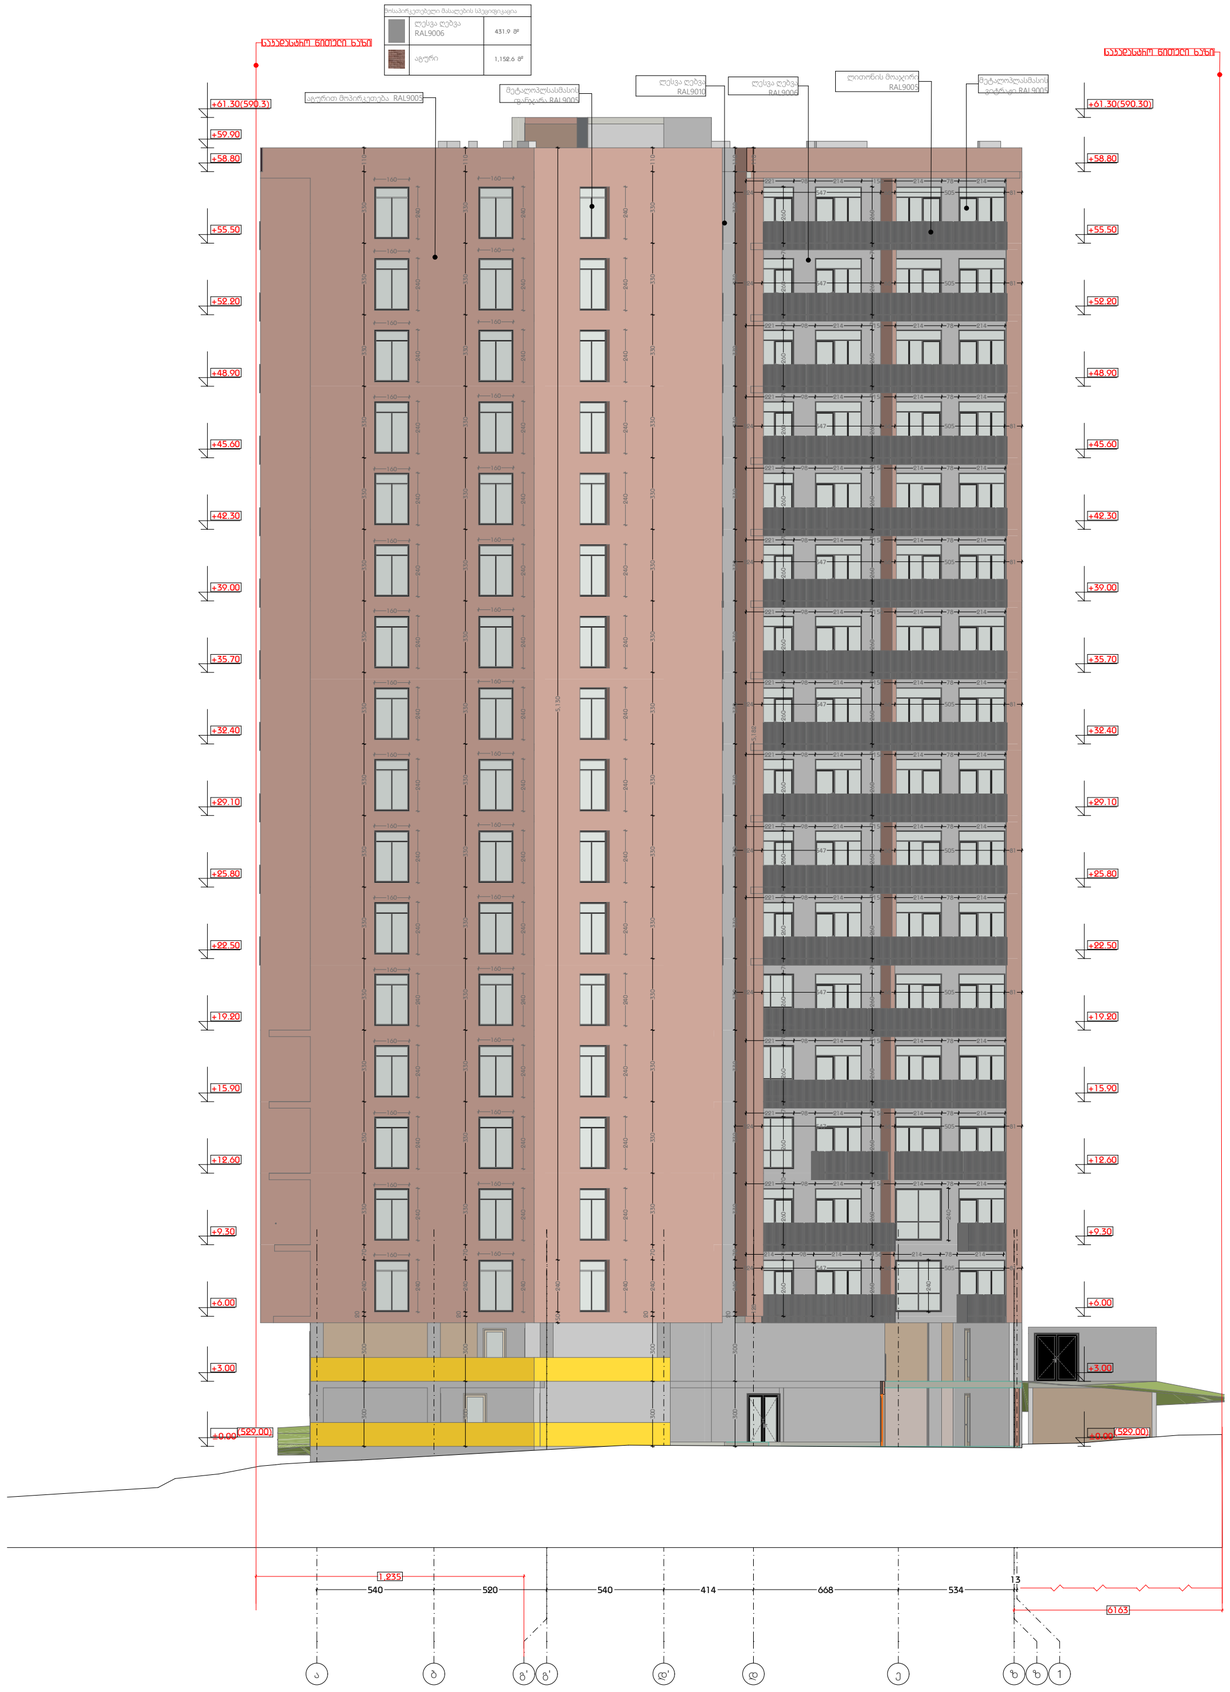

დამგეგმარებელი
DESIGNER IDENTIFICATION BLOCK
Room N13
www.R13.ge
@: contactR13@gmail.com
ს. კ. 405498750
დირექტორი
თორნიკე გვიანიძე
T: +995 591 51 31 61
T: +995 558 04 40 00

პროექტის დასახელება
PROJECT NAME
მრავალბინიანი საცხოვრებელი სახლი

დამკვეთი
CLIENT

პროექტის მისამართი
PROJECT ADDRESS
ქ.თბილისი, რაიონი სამგორი

ს/კ 01.19.39.006.208

ეტაპი
STAGE
არქიტექტურული პროექტი

ნახაზის სათაური
TITLE
ფასადი ა-ზ

შენიშვნა:

ფორმატი PAPER SIZE	მასშტაბი SCALE	ფურცლის N SHEET NO
A3	1:200	

არქიტექტორი
თორნიკე ბაკურიძე

არქიტექტორი
თორნიკე გვიანიძე

კონსტრუქტორი

ტაბლეშაკ

ფასადი
მ. 1:200

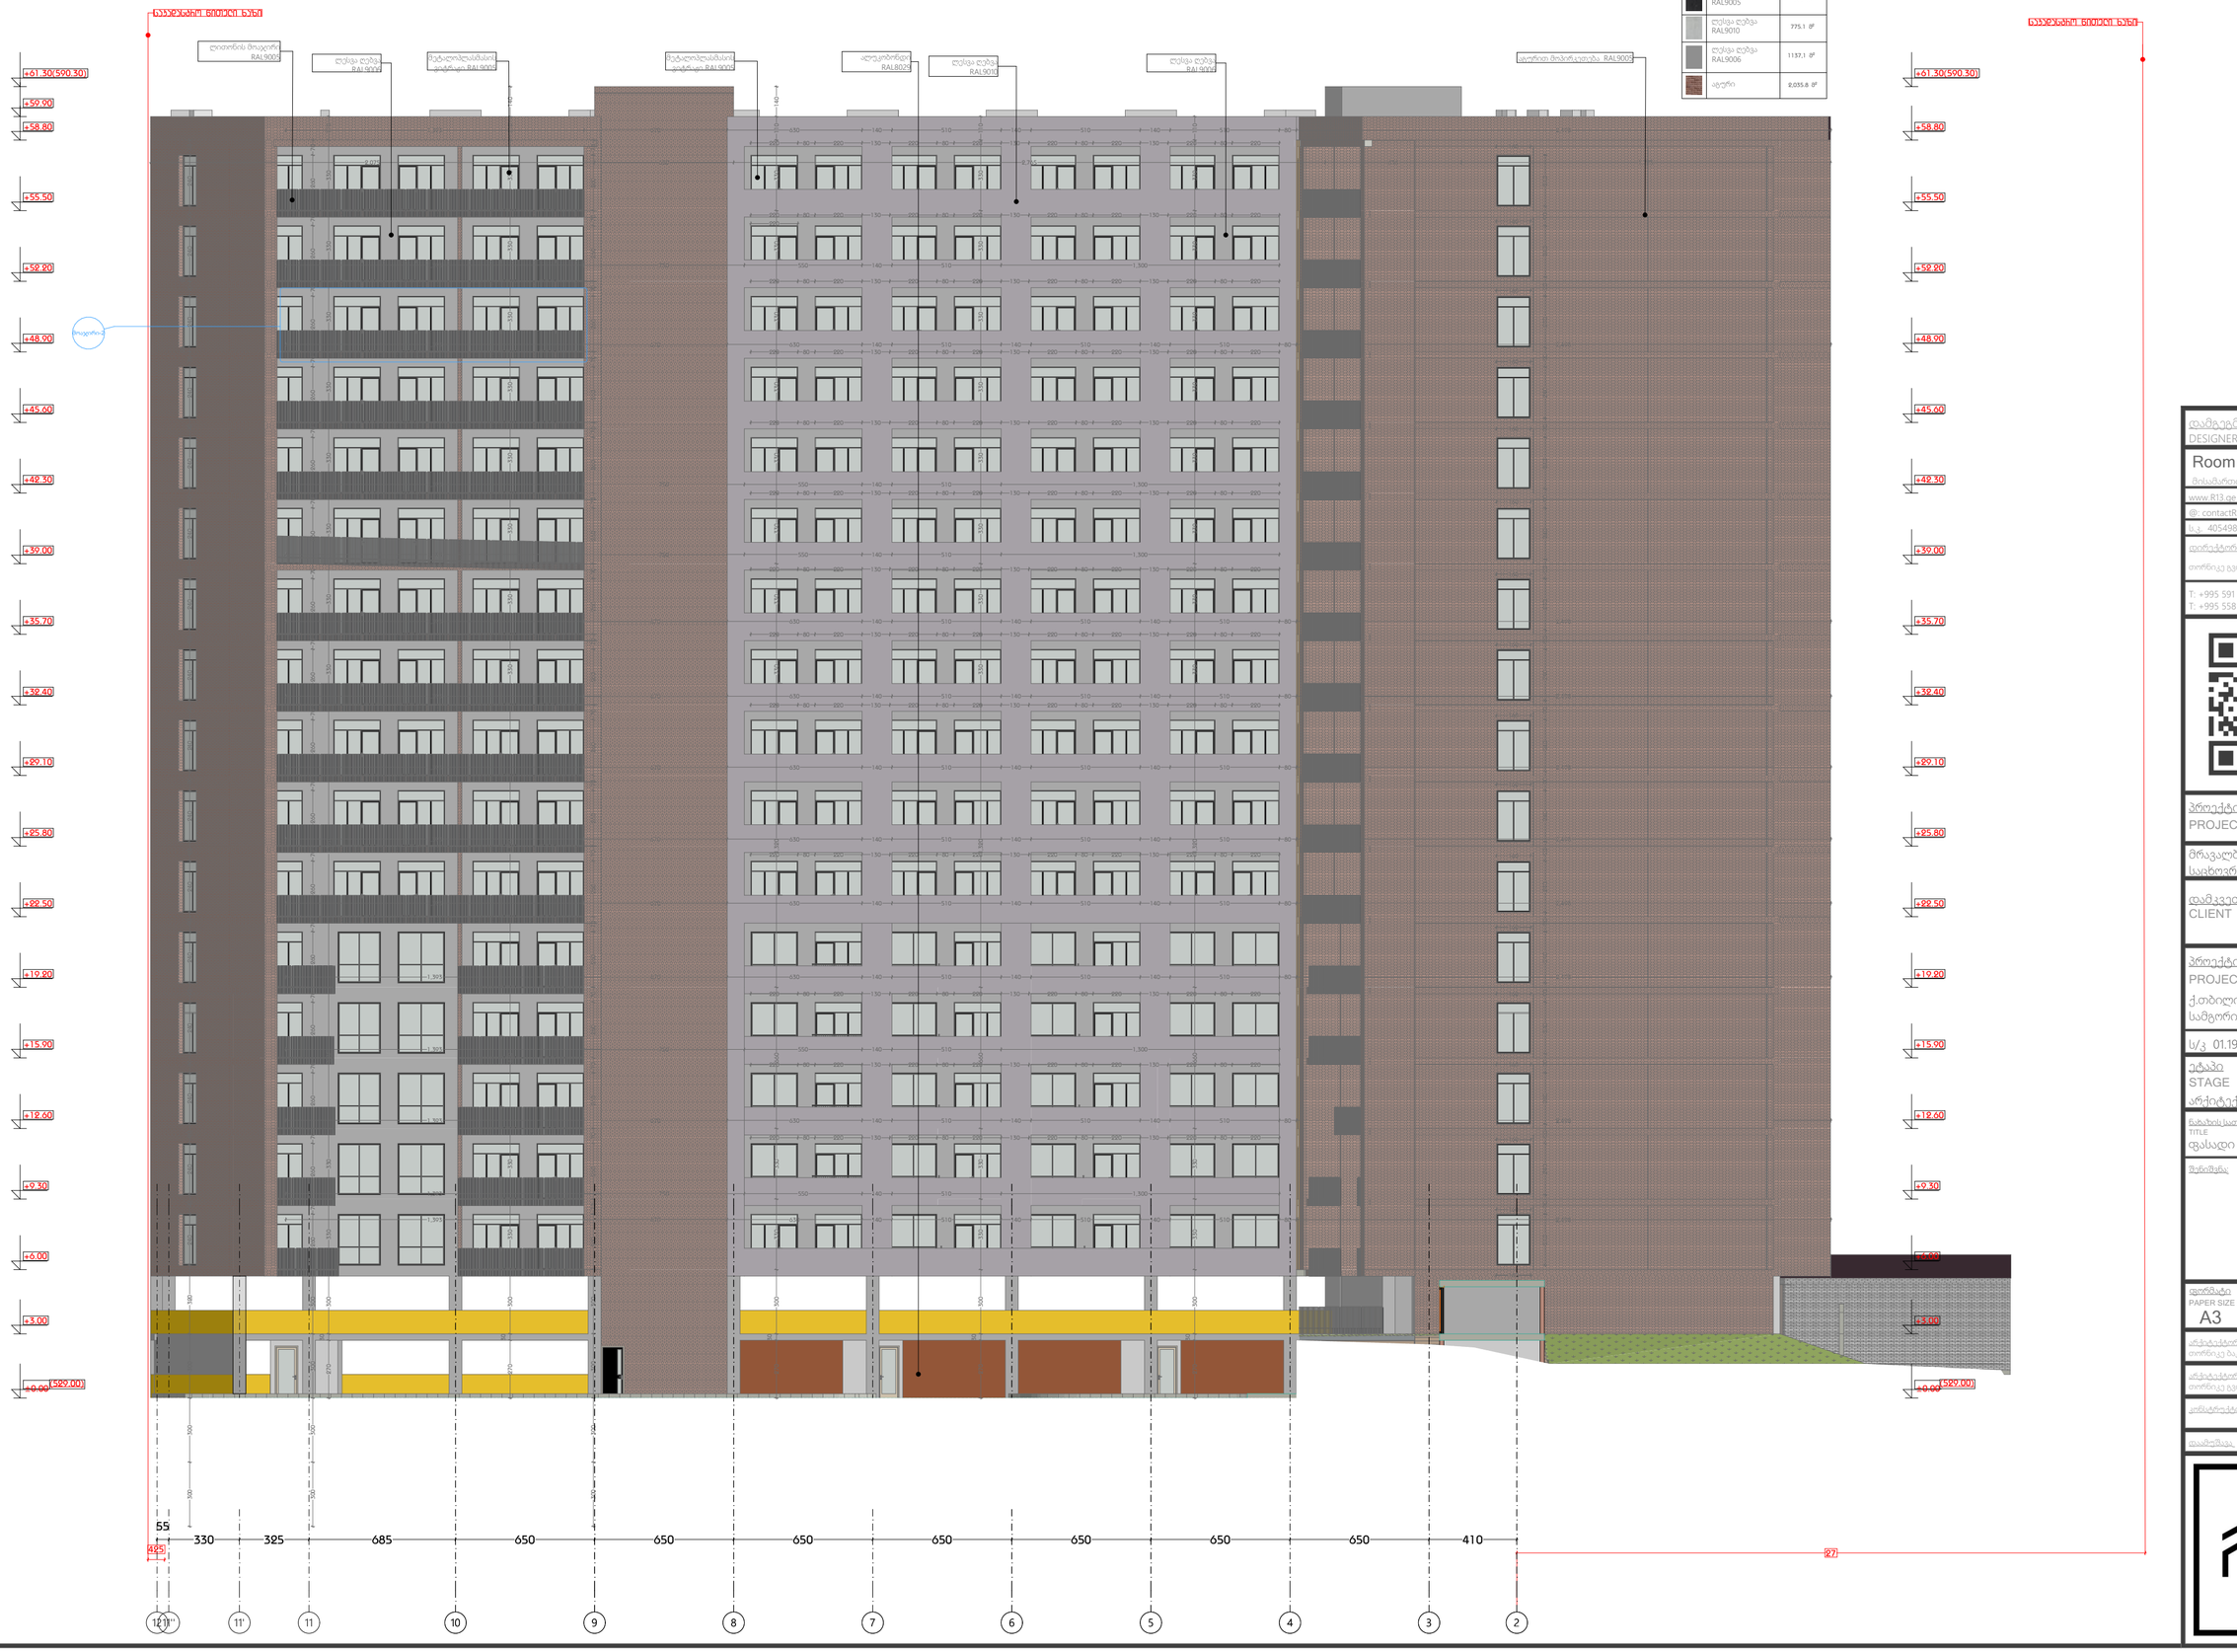

დამგეგმარებელი
DESIGNER IDENTIFICATION BLOCK

Room N13
www.R13.ge
ელ: contactR13@gmail.com
ს. კ. 405498750
დირექტორი
თორნიკე გვიანიძე
T: +995 591 51 31 61
T: +995 558 04 40 00

პროექტის დასახელება
PROJECT NAME
მრავალბინიანი საცხოვრებელი სახლი

დამკვეთი
CLIENT

პროექტის მისამართი
PROJECT ADDRESS
ქ.თბილისი, რაიონი სამგორი

ს/კ 01.19.39.006.208

ეტაპი
STAGE
არქიტექტურული პროექტი

ნახაზის სათაური
TITLE
ფასადი

შენიშვნა:

ფორმატი PAPER SIZE	მასშტაბი SCALE	ფურცლის N SHEET NO
A3	1:200	

არქიტექტორი თორნიკე ბაკურიძე

არქიტექტორი თორნიკე გვიანიძე

კონსტრუქტორი

თანამშრომელი

ფასადი

მ. 1:200

მოსალოდნელი მასალების სპეციფიკაცია		

ალუკობონდი RAL8029

ლითონის მოაჯირი RAL9005

მეტალოპლასტმასის ფანჯარა RAL9002

ბანის მოაჯირი

ღუმა ღუმა RAL9006

ღუმა ღუმა RAL9010

ალუკობონდი RAL9005

ნაპირველი წითელი ხაზი

+61.30(590.30)

+59.00

+58.80

+55.50

+52.20

+48.90

+45.60

+42.30

+39.00

+35.70

+32.40

+29.10

+25.80

+22.50

+19.20

+15.90

+12.60

+9.30

+6.00

+3.00

±0.00 (529.00)

5.670

1.538

5.890

2.172

460

410 650 650 650 650 650 650 650 685 325 330 55

2 3 4 5 6 7 8 9 10 11 11' 12

დამგეგმარებელი
DESIGNER IDENTIFICATION BLOCK

Room N13

მისამართი: ოსიაურშვილის 4,25

www.R13.ge

@: contactR13@gmail.com

ს.კ. 405498750

დირექტორი

T: +995 591 51 31 61

T: +995 558 04 40 00

პროექტის დასახელება
PROJECT NAME

მრავალბინიანი საცხოვრებელი სახლი

დამკვეთი
CLIENT

პროექტის მისამართი
PROJECT ADDRESS

ქ.თბილისი, რაიონი სამგორი

ს/კ 01.19.39.006.208

ეტაპი
STAGE

არქიტექტურული პროექტი

ნახაზის სათაური
TITLE

ფასადი

შენიშვნა:

ფორმატი PAPER SIZE	მასშტაბი SCALE	ფურცლის N SHEET NO
A3	1:200	

GSPublisherVersion 0.0.100.100

CLIENT

PROJECT NAME

პროექტის დასახელება

დამკვეთი

DESIGNER IDENTIFICATION BLOCK

დამგეგმარებელი

Room

N13

მისამართი: უნივერსიტეტის

ქ.25

T: +995 558 04 40 00

T: +995 591 51 31 61

@: contactR13@gmail.com

www.R13.ge ს.კ. 405498750

დირექტორი

თორნიკე გვიანიძე

არქიტექტორი
თორნიკე გვიანიძე

კონსტრუქტორი

დაამუშავა

PROJECT ADDRESS

პროექტის მისამართი

STAGE

არქიტექტურული პროექტი

ეტაპი

TITLE

ნახაზის სათაური

PAPER SIZE SCALE SHEET NO

ფორმატი მასშტაბი ფურცლის

N

A

3 1:

შენიშვნა:

არქიტექტორი
თორნიკე ბაკურიძე

მრავალბინიანი

საცხოვრებელი სახლი ქ.თბილისი, რაიონი

სამგორი ს/კ 01.19.39.006.208

1

დ' ბ

ა

+1.40

+6.00

+9.30

+12.60

+15.90

+19.20

+22.50

+25.80

+29.10

+32.40

+35.70

+39.00

+42.30

+45.60

+48.90

+52.20

+55.50

+58.80

+61.30(590.30)

+1.40(530.40)

+6.00

+9.30

+12.60

+15.90

+19.20

+22.50

+25.80

+29.10

+32.40

+35.70

+39.00

+42.30

+45.60

+48.90

+52.20

+55.50

+58.80

+59.90

+61.30(590.30)

61

936

936

936

1,432 920 1,130 860 330 330 330 330 330 330 330 330 330 330 330 330 330 330 440 860 330 330 330 330 330 330 330 330 330 330 330 330 330 330 440

860 330 330 330 330 330 330 330 330 330 330 330 330 330 330 440

936

936

936

936

936

936

936

285

13
1,616 540 520 540

214 88 214 78 214 126 214 78 214 126 214 78 214

214 88 214 78 214 126 214 78 214 126 214 78 214

214 88 214 78 214 126 214 78 214 126 214 78 214

214 88 214 78 214 126 214 78 214 126 214 78 214

214 88 214 78 214 126 214 78 214 126 214 78 214

214 88 214 78 214 126 214 78 214 126 214 78 214

214 88 214 78 214 126 214 78 214 126 214 78 214

214 88 214 78 214 126 214 78 214 126 214 78 214

214 88 214 78 214 126 214 78 214 126 214 78 214

214 88 214 78 214 126 214 78 214 126 214 78 214

214 88 214 78 214 126 214 78 214 126 214 78 214

214 88 214 78 214 126 214 78 214 126 214 78 214

214 88 214 78 214 126 214 78 214 126 214 78 214

214 88 214 78 214 126 214 78 214 126 214 78 214

214 88 214 78 214 126 214 78 214 126 214 78 214

214 88 214 78 214 126 214 78 214 126 214 78 214

240 90 240 90 240 90 240 90 240 70 260 70 260 70 260 70 260 70 260 70 260 70 260 70 260 70 260 70 260 70 260

240 90 240 90 240 90 240 90 240 70 260 70 260 70 260 70 260 70 260 70 260 70 260 70 260 70 260 70 260 70 260

240 90 240 90 240 90 240 90 240 70 260 70 260 70 260 70 260 70 260 70 260 70 260 70 260 70 260 70 260 70 260

240 90 240 90 240 90 240 90 240 70 260 70 260 70 260 70 260 70 260 70 260 70 260 70 260 70 260 70 260 70 260

90 240 90 240 90 240 90 240 90 240 90 240 90 240 90 240 90 240 90 240 90 240 90 240 90 240 90 240 90 240

156 156

156 156

156 156

156 156

156 156

156 156

156 156

156 156

156 156

156 156

156 156

156 156

156 156

156 156

282

437

437

437

477

477

477

477

477

477

477

477

477

477

477

90 240 90 240 90 240 90 240 90 240 90 240 90 240 90 240 90 240 90 240 90 240 90 240 90 240 90 240 90 240

საკადასტრო წითელი ხაზი
საკადასტრო წითელი ხაზი

მეტალოპლსასმასის
ფანჯარა RAL9005

მეტალოპლასმასის
ვიტრაჟი RAL9005

ლესვა ღებვა
RAL9006

ლითონის მოაჯირი
RAL9005

ლესვა ღებვა
RAL9010

ალუკობონდი
RAL9005

ალუკობონდი
RAL8029

(530

.

40)

ალუკობონდი
RAL8029

ალუკობონდი
RAL9005

ლესვა ღებვა
RAL9010

ლესვა ღებვა
RAL9006

მოსაპირკეთებელი მასალების სპეციფიკაცია

301.3

m

2

380.8

m

2

516.6

m

2

529.5

m

2

ზ

ზ

გ' გ'

ფასადი

ზ

-

ა

200

ფასადი

ზ-

ა

მ. 1:200

ჭრილი 1-1

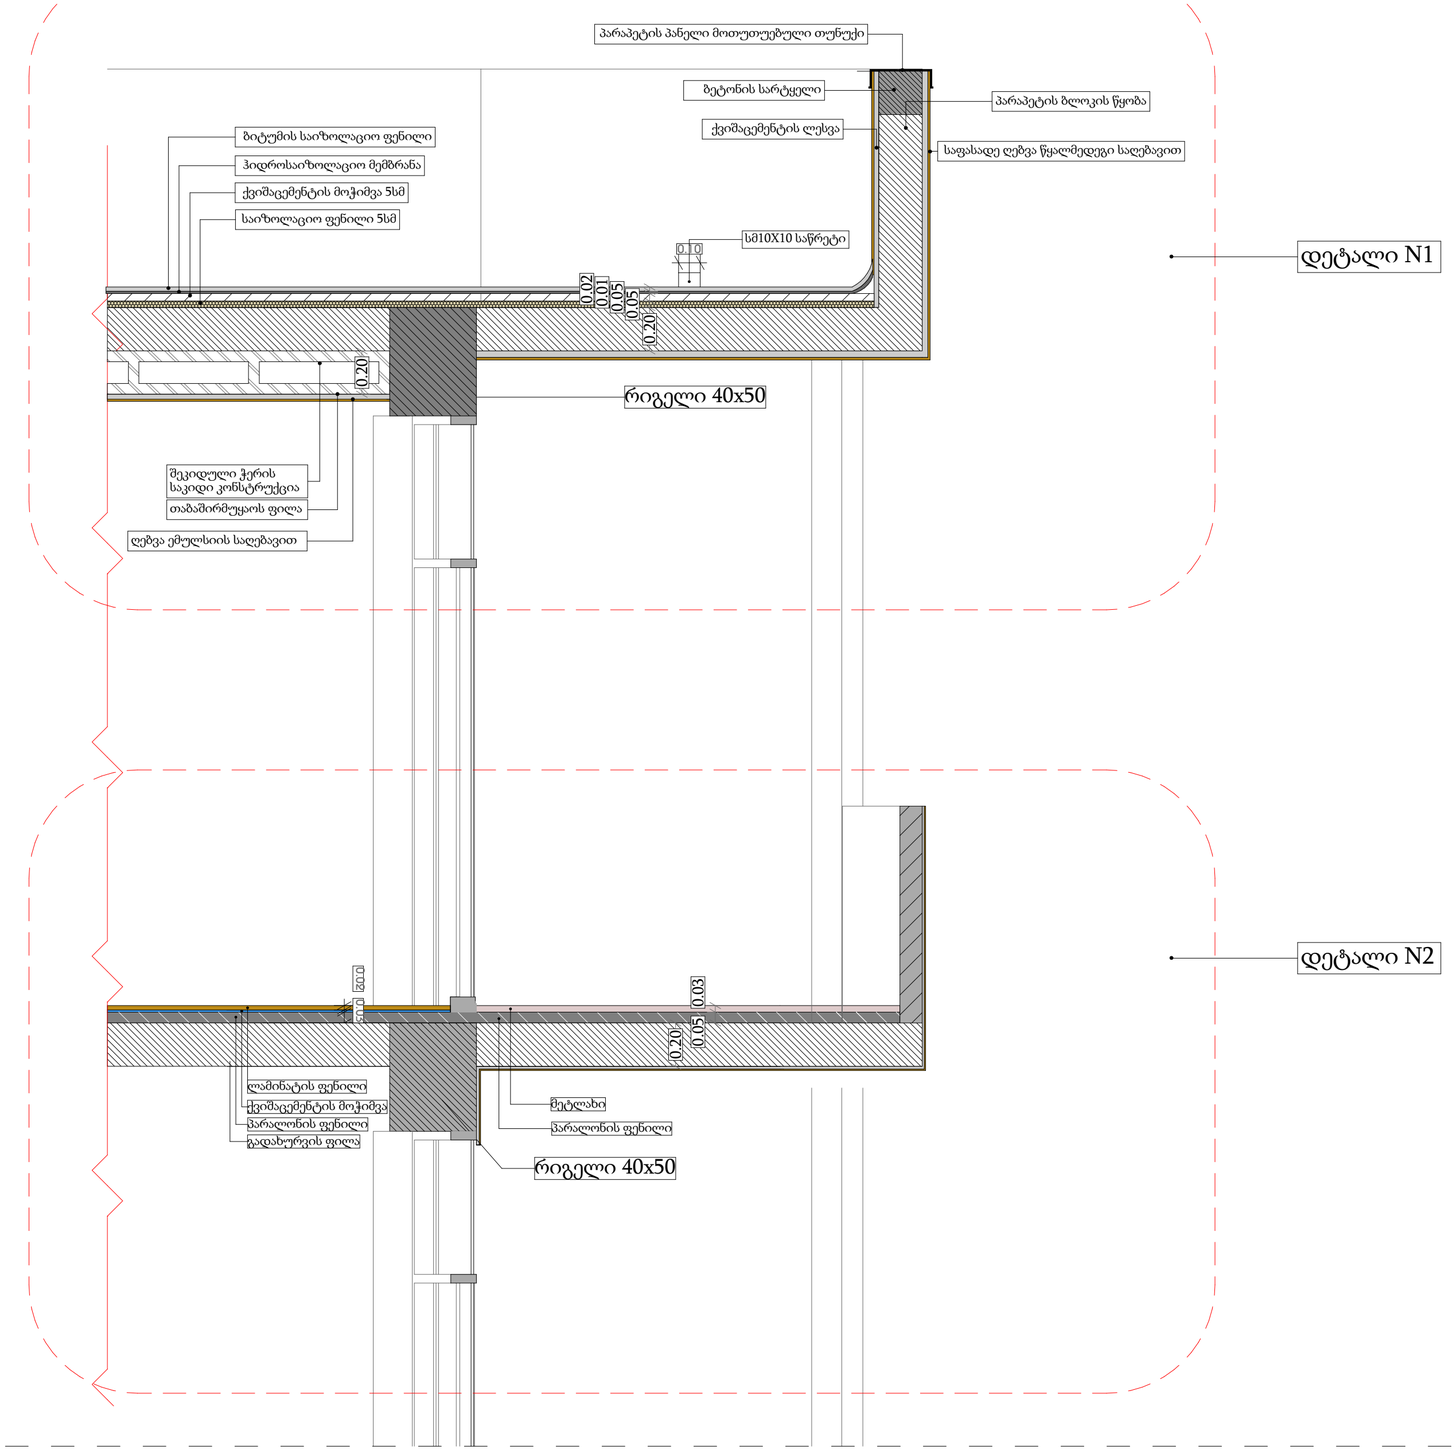

მასშტაბი 1:20

დამგეგმარებელი
DESIGNER IDENTIFICATION BLOCK
Room N13
მისამართი: ოსიაურშილის 125
www.R13.ge
@: contactR13@gmail.com
ს.კ. 405498750
დირექტორი
ლორენა გვარამაძე
T: +995 591 51 31 61
T: +995 558 04 40 00

პროექტის დასახელება
PROJECT NAME
მრავალბინიანი საცხოვრებელი სახლი

დამკვეთი
CLIENT

პროექტის მისამართი
PROJECT ADDRESS
ქ.თბილისი, რაიონი სამგორი

ს/კ 01.19.39.006.208

ეტაპი
STAGE
არქიტექტურული პროექტი

ჩანაზის სათაური
TITLE

შენიშვნა:

ფორმატი PAPER SIZE	მასშტაბი SCALE	ფურცლის N SHEET NO
A3	1:	

არქიტექტორი ლორენა ბაკურიძე

არქიტექტორი ლორენა გვარამაძე

კონსტრუქტორი

თანამშრომელი

დეტალი N1

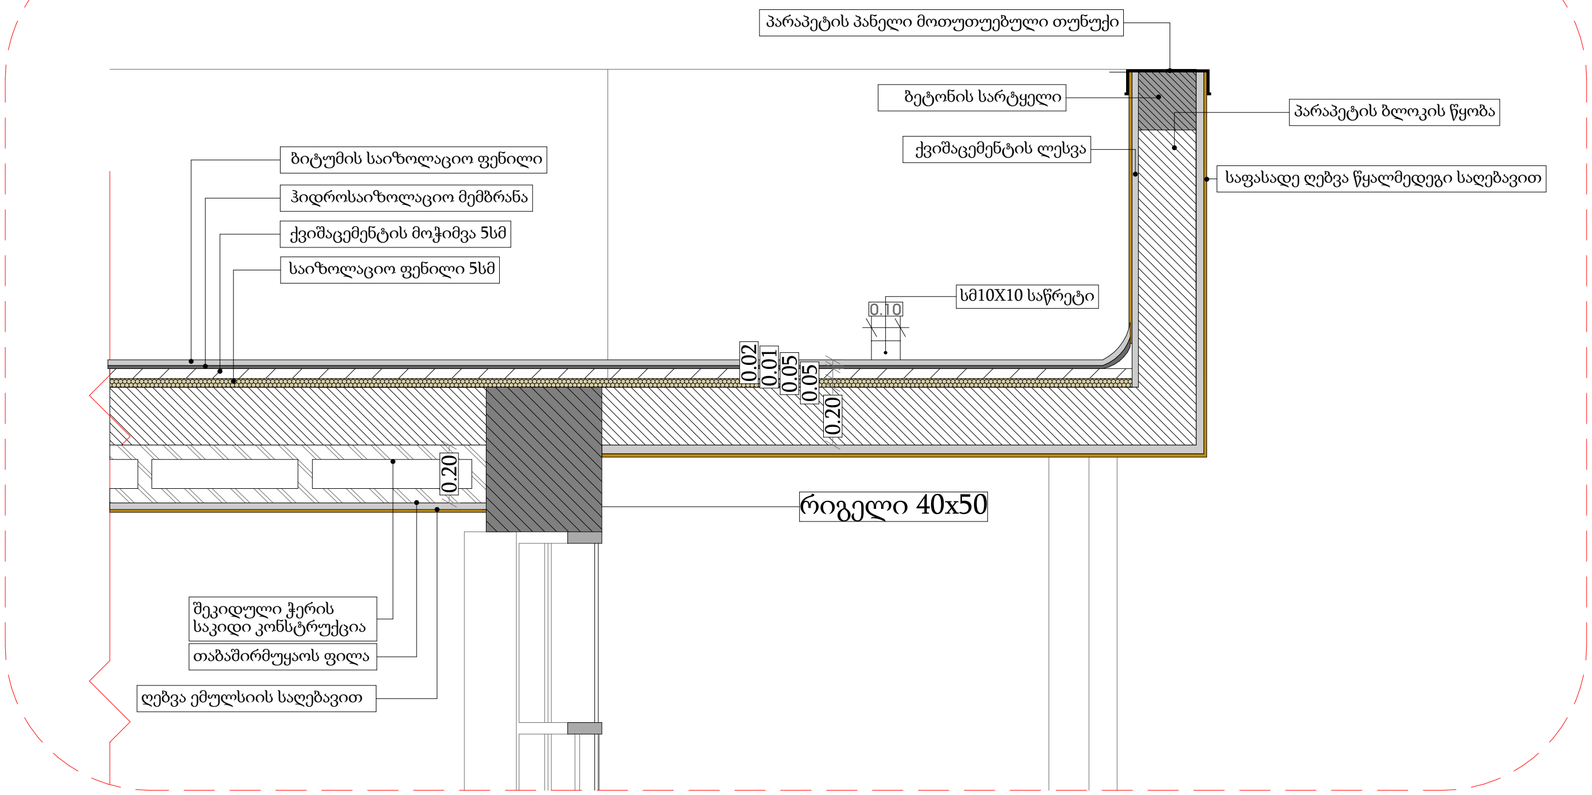

მასშტაბი 1:15

დამგეგმარებელი
DESIGNER IDENTIFICATION BLOCK
Room N13
მისამართი: ოსიაურიანის ქუჩა 4,25
www.R13.ge
@: contactR13@gmail.com
ს.კ. 405498750
დირექტორი
თორნიკე გვარამაძე
T: +995 591 51 31 61
T: +995 558 04 40 00

პროექტის დასახელება
PROJECT NAME
მრავალბინიანი საცხოვრებელი სახლი

დამკვეთი
CLIENT

პროექტის მისამართი
PROJECT ADDRESS
ქ.თბილისი, რაიონი სამგორი

ს/კ 01.19.39.006.208

ეტაპი
STAGE
არქიტექტურული პროექტი

ნახაზის სათაური
TITLE

შენიშვნა:

ფორმატი	მასშტაბი	ფურცლის N
PAPER SIZE A3	SCALE 1:	SHEET NO

არქიტექტორი
თორნიკე ბაკურიძე

არქიტექტორი
თორნიკე გვარამაძე

კონსტრუქტორი

თანამშრომელი

დეტალი N2

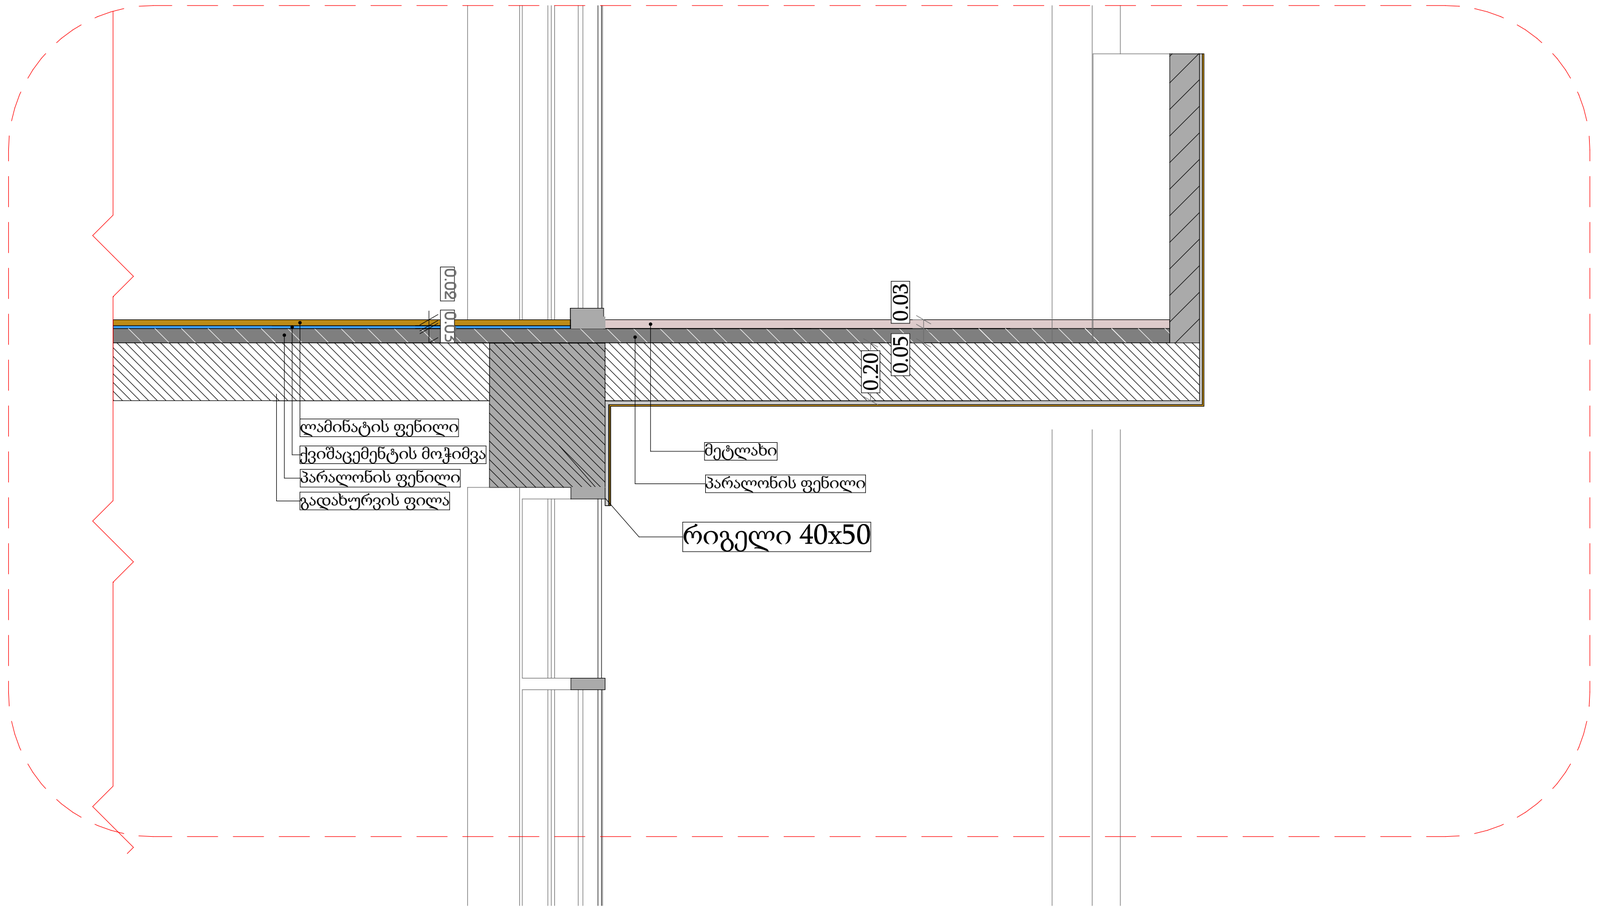

მასშტაბი 1:15

დამგეგმარებელი
DESIGNER IDENTIFICATION BLOCK

Room N13
მისამართი: ოქროყანისგორგასლის 125
www.R13.ge
@: contactR13@gmail.com
ს.კ. 405498750

დირექტორი
თორნიკე გვიანიძე

T: +995 591 51 31 61
T: +995 558 04 40 00

პროექტის დასახელება
PROJECT NAME
მრავალბინიანი
საცხოვრებელი სახლი

დამკვეთი
CLIENT

პროექტის მისამართი
PROJECT ADDRESS
ქ.თბილისი, რაიონი
სამგორი

ს/კ 01.19.39.006.208

ეტაპი
STAGE
არქიტექტურული პროექტი

ნახაზის სათაური
TITLE

შენიშვნა:

ფორმატი	მასშტაბი	ფურცლის N
PAPER SIZE A3	SCALE 1:	SHEET NO

არქიტექტორი
თორნიკე ბაკურიძე

არქიტექტორი
თორნიკე გვიანიძე

კონსტრუქტორი

დაამოწმა:

ჭრილი 2-2

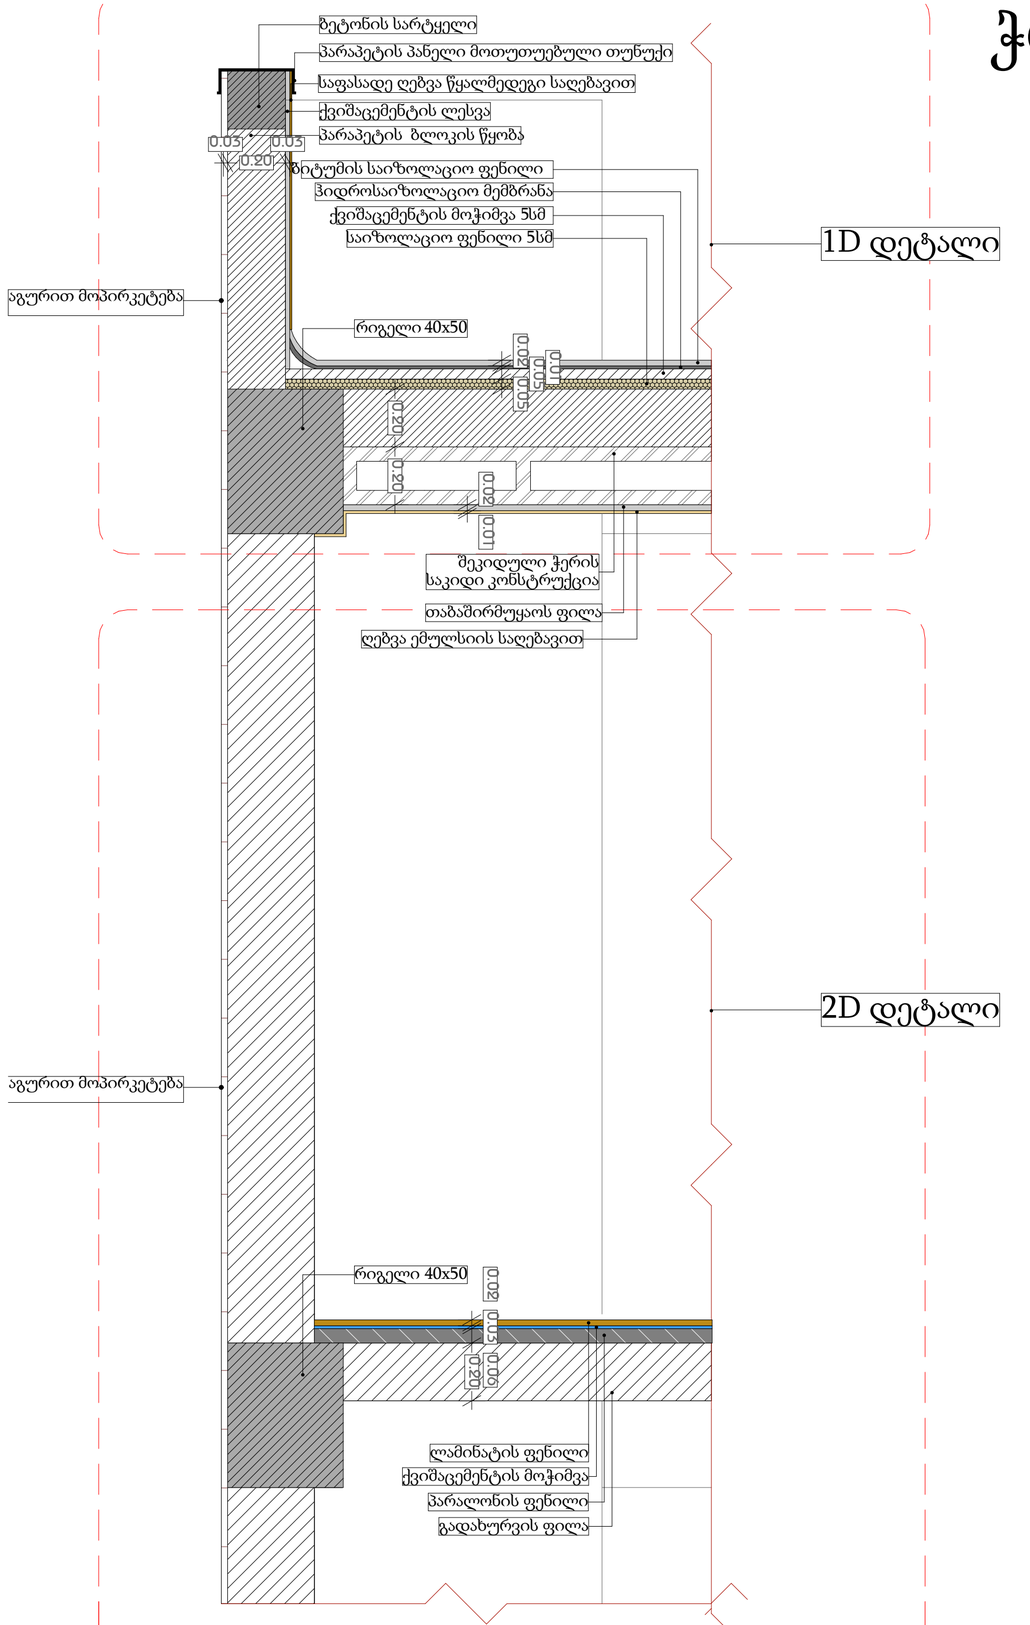

მასშტაბი 1:15

დამგეგმარებელი
DESIGNER IDENTIFICATION BLOCK
Room N13
მისამართი: ოზიაურშილის ქ.25
www.R13.ge
@: contactR13@gmail.com
ს.კ. 405498750
დირექტორი
თორნიკე გვარიძე
T: +995 591 51 31 61
T: +995 558 04 40 00

პროექტის დასახელება
PROJECT NAME
მრავალბინიანი საცხოვრებელი სახლი

დამკვეთი
CLIENT

პროექტის მისამართი
PROJECT ADDRESS
ქ.თბილისი, რაიონი სამგორი

ს/კ 01.19.39.006.208

ეტაპი
STAGE
არქიტექტურული პროექტი

ნახაზის სათაური
TITLE

შენიშვნა:

ფორმატი PAPER SIZE	მასშტაბი SCALE	ფურცლის N SHEET NO
A3	1:	

არქიტექტორი თორნიკე ბაკურიძე

არქიტექტორი თორნიკე გვარიძე

კონსტრუქტორი

დაამუშავა

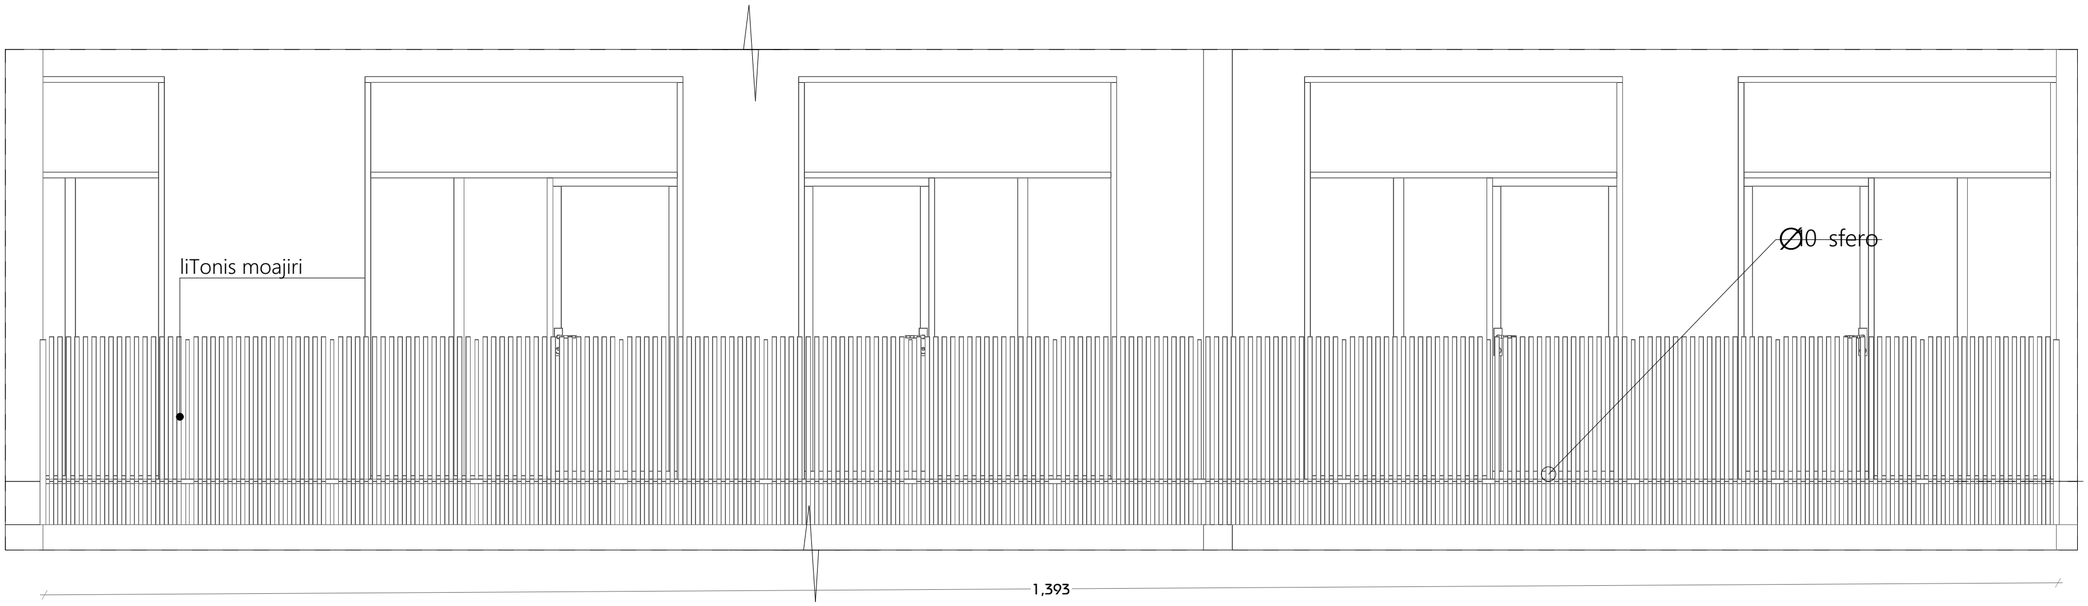

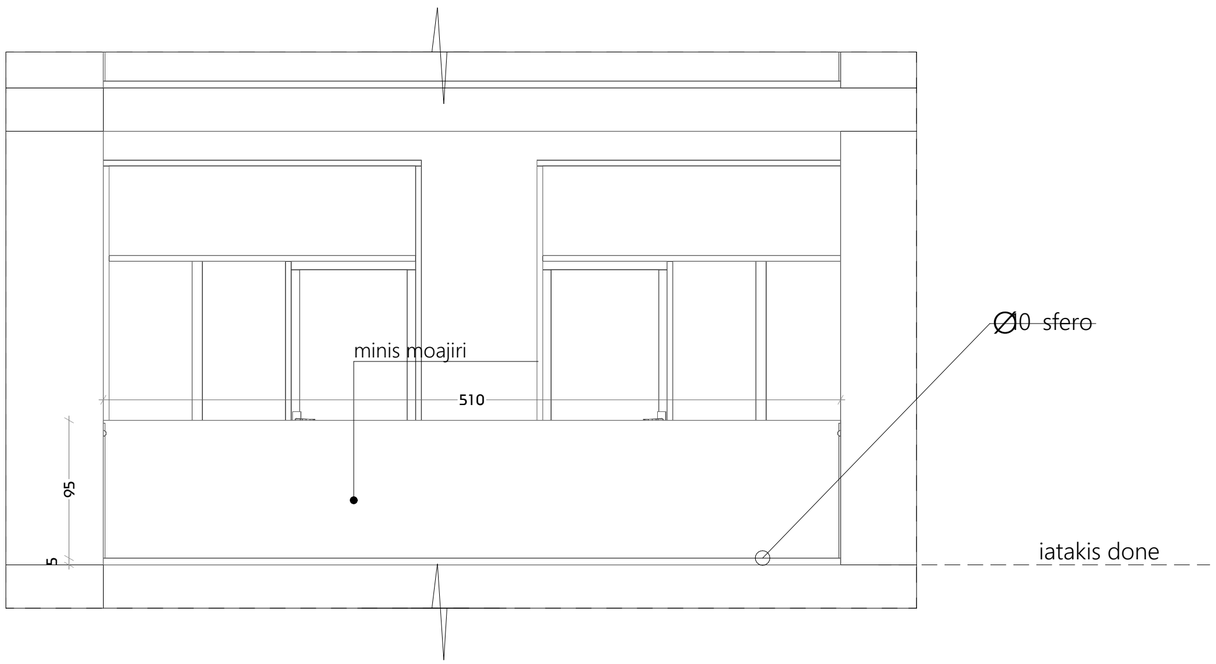

მასშტაბი 1:30

დამგეგმარებელი
DESIGNER IDENTIFICATION BLOCK

Room N13

მისამართი: ოზიაურის ქუჩა 125
www.R13.ge
@: contactR13@gmail.com
ს.კ. 405498750
დირექტორი
თორნიკე გვიანიძე
T: +995 591 51 31 61
T: +995 558 04 40 00

პროექტის დასახელება
PROJECT NAME
მრავალბინიანი საცხოვრებელი სახლი

დამკვეთი
CLIENT

პროექტის მისამართი
PROJECT ADDRESS
ქ.თბილისი, რაიონი სამგორი

ს/კ 01.19.39.006.208

ეტაპი
STAGE
არქიტექტურული პროექტი

ნახაზის სათაური
TITLE

შენიშვნა

ფორმატი	მასშტაბი	ფურცლის N
PAPER SIZE A3	SCALE 1:	SHEET NO

არქიტექტორი
თორნიკე ბაკურიძე

არქიტექტორი
თორნიკე გვიანიძე

კონსტრუქტორი

დაამოწმა

ჯიხების ექსპლიკაცია

დასახელება	კ-01	კ-02	კ-03
რაოდენობა	352	352	3
განზომილება	220×280	220×280	150×240
2D აღნიშვნა	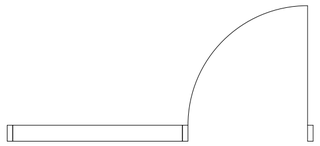	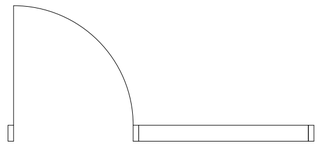	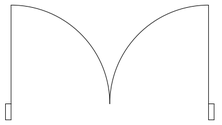
3D აღნიშვნა	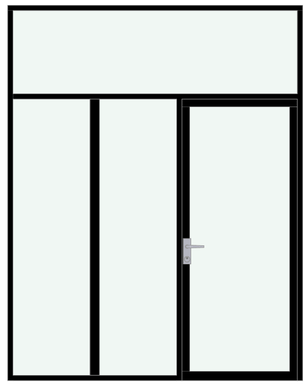	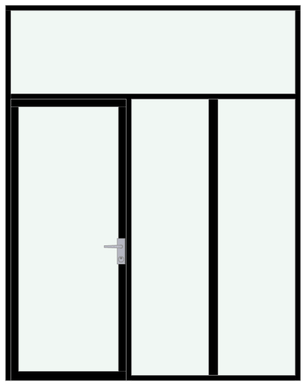	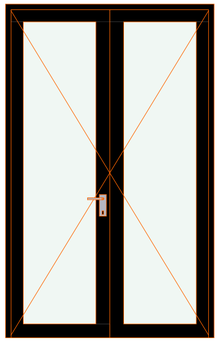

დასახელება	კ-05	კ-06	კ-07
რაოდენობა	1	1	1
განზომილება	100×240	100×220	100×220
2D აღნიშვნა	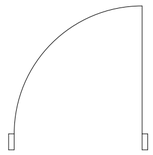	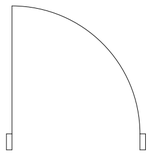	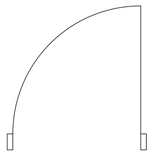
3D აღნიშვნა	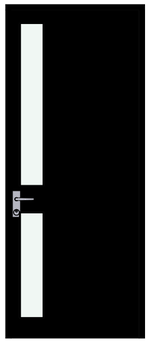		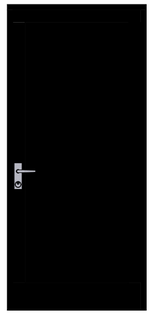

დამგეგმარებელი
DESIGNER IDENTIFICATION BLOCK
Room N13
მისამართი: ოზიორწმინდის 125
www.R13.ge
@: contactR13@gmail.com
ს.კ. 405498750
დირექტორი
ლორიკა გვიანიძე
T: +995 591 51 31 61
T: +995 558 04 40 00

პროექტის დასახელება
PROJECT NAME
მრავალბინიანი საცხოვრებელი სახლი

დამკვეთი
CLIENT

პროექტის მისამართი
PROJECT ADDRESS
ქ.თბილისი, რაიონი სამგორი

ს/კ 01.19.39.006.208

ეტაპი
STAGE
არქიტექტურული პროექტი

ნახაზის სათაური
TITLE

შენიშვნა:

ფორმატი PAPER SIZE	მასშტაბი SCALE	ფურცლის N SHEET NO
A3	1:	

არქიტექტორი
ლორიკა ბაკურიძე

არქიტექტორი
ლორიკა გვიანიძე

კონსტრუქტორი

დაამოწმა

ფანჯრების ექსპლიკაცია

დასახელება	ფ-01	ფ-02
რაოდენობა	32	48
განზომილება	160×280	160×280
2D აღნიშვნა		
3D აღნიშვნა	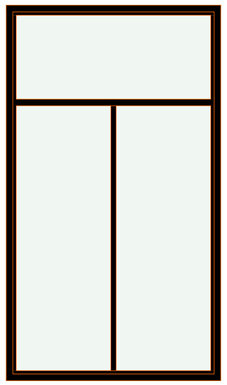	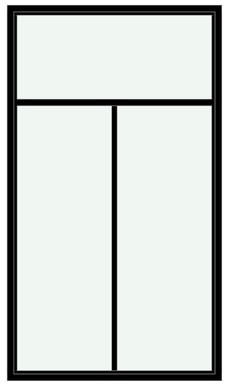

დასახელება: ვიტრაჟი-1

ვდ აღნიშვნა

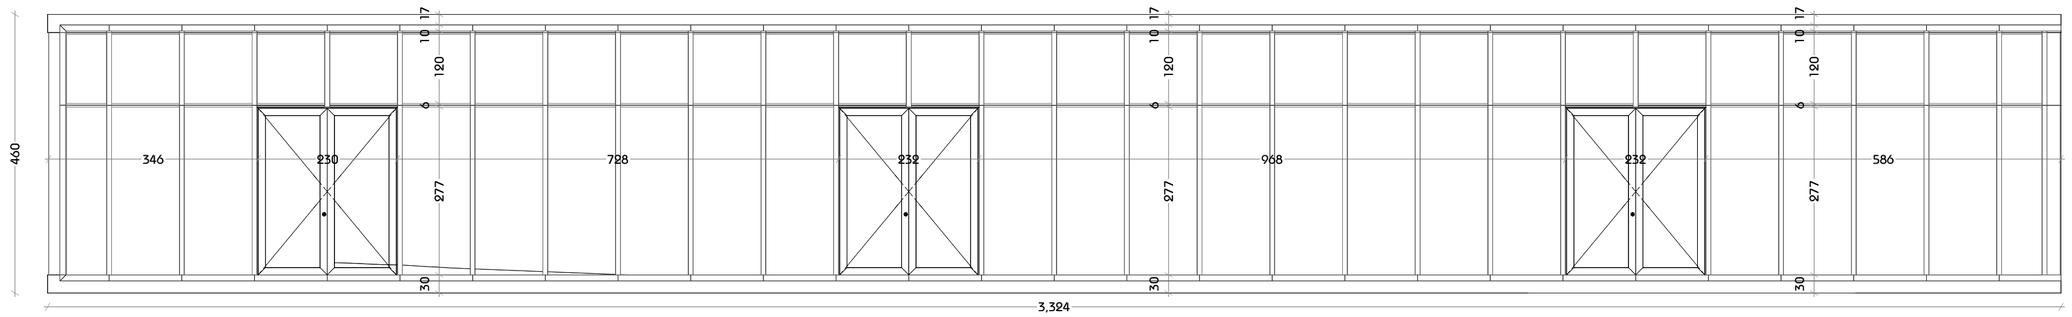

დასახელება: ვიტრაჟი-2

ვდ აღნიშვნა

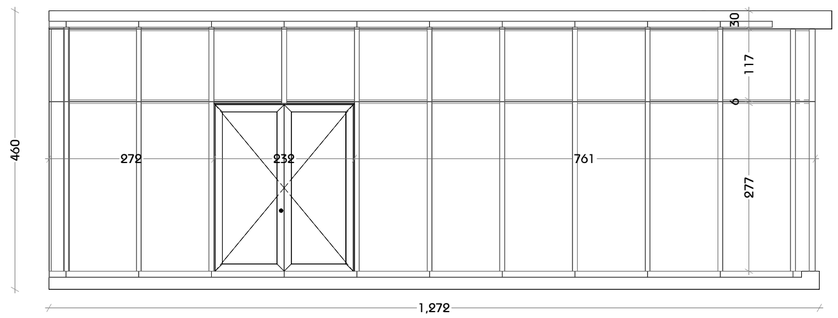

დამგეგმარებელი
DESIGNER IDENTIFICATION BLOCK

Room N13
მისამართი: ლ.ასათიანის ქ.25
www.R13.ge
@: contactR13@gmail.com
ს.კ. 405498750
დირექტორი
ლორენა გვიანიძე
T: +995 591 51 31 61
T: +995 558 04 40 00

პროექტის დასახელება
PROJECT NAME
მრავალბინიანი საცხოვრებელი სახლი

დამკვეთი
CLIENT

პროექტის მისამართი
PROJECT ADDRESS
ქ.თბილისი, რაიონი სამგორი

ს/კ 01.19.39.006.208

ეტაპი
STAGE
არქიტექტურული პროექტი

ნახაზის სათაური
TITLE

შენიშვნა:

ფორმატი PAPER SIZE A3 | მასშტაბი SCALE 1: | ფურცლის N SHEET NO

არქიტექტორი ლორენა გაჩეჩილაძე

არქიტექტორი ლორენა გვიანიძე

კონსტრუქტორი

თანამშრომელი