სიმაღლის განმსაზღვრელი სქემა

ჭრილი 2-2, ა-ბ ღერძებზე

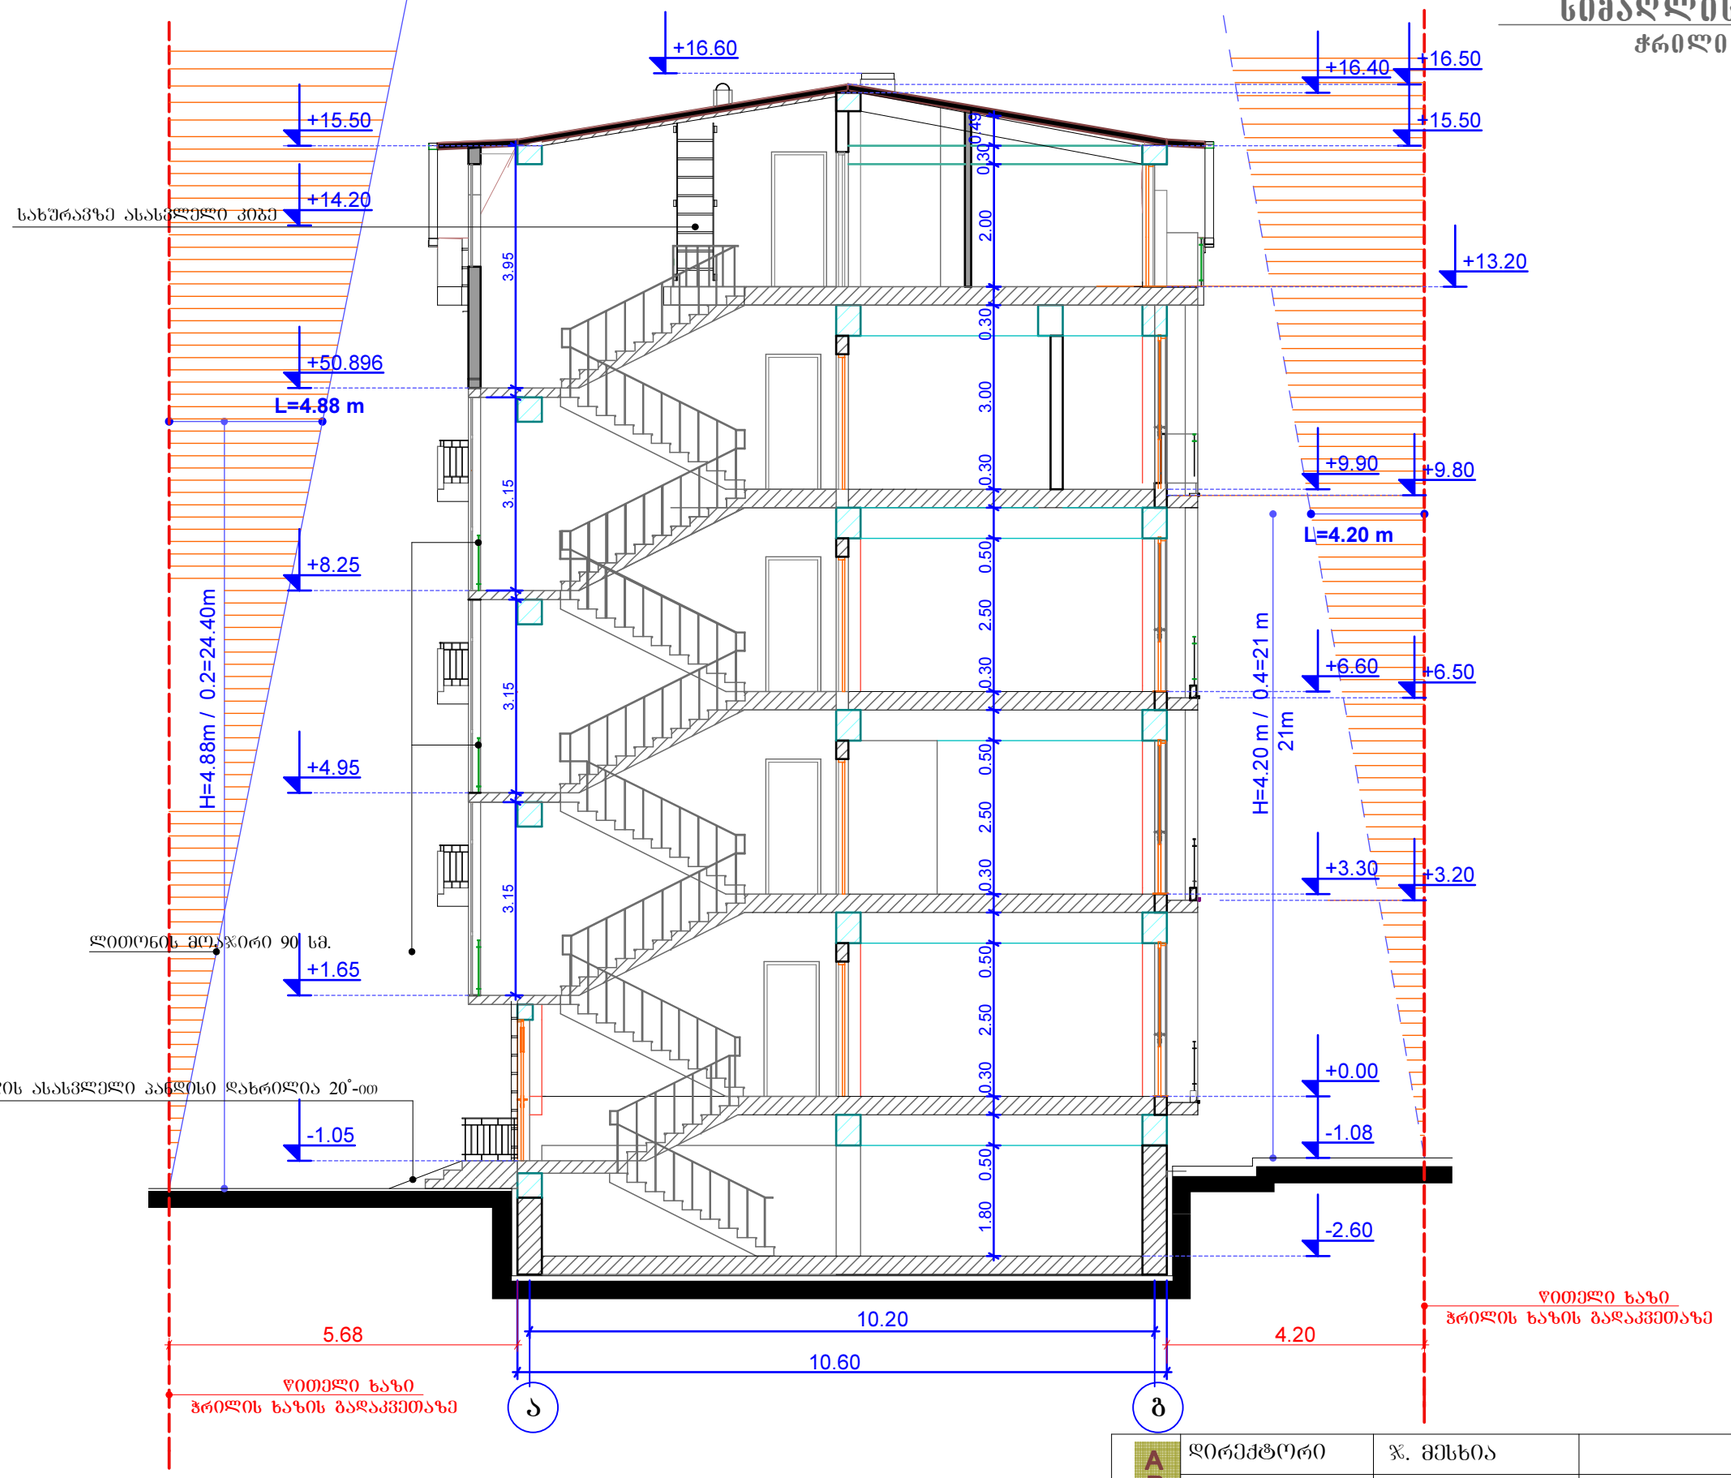

შ.პ.ს. APOLLO	დირექტორი	ჯ. მესხია		ქ. თბილისში, გ. ჯყონდიდელის ქ. 22-ში მდებარე ნაკვეთი 024/089-ში, მრავალბინიანი საცხოვრებელი სახლის პროექტი	დაკვ. № 1/2013
	პრ. მთ. არქიტ.	ვ. ხვიჩია			სტად: შ.პ.
	დაამუშავა	ვ. ხვიჩია			შურც. ას-
	შეამოწმა	ჯ. მესხია		არქიტექტურული ნაწილი	რაოდენ.
				სიმაღლის განმსაზღვრელი სქემა	მასშტაბი 1-100