პირობითი ნიშნები

საკადასტრო საზღვარი	გათბობა კონდეცირების აგრეგატების განთავსების ადგილი
მომიჯნავე საკადასტრო საზღვარი	ცეცხმედეგობის ხარისხი 120წ.
წარმოსახვითი საკადასტრო საზღვარი A და B ბლოკებს შორის.	ცეცხმედეგობის ხარისხი 60წ.
სახანძრო მილდგარი	გაძლიერებული მონოლითური კედელი, სველი კოჭი,ფილა.
ხელის ცეცხლმაქრი	ბლოკის კედელი
გასასვლელამდე საავალი მანძილი	
მისაწვდომობა	
ჭრილის ხაზი	
ღერძის ხაზი	
კიპარისი ლეილანდი	
არქიტექტურული ნიშნული გეოდეზიური ნიშნული	
სახანძრო გიდრანტი	
განაშენიანების რეგულირების ხაზი	
განაშენიანების საკალდებულო ლურჯი ხაზი	
ნალექის შემკრები	
სახანძრო საშხეფი	
ბინა № ფართობი შიდა კონტურზე დაკაგებულობის ჯგუფი დაკაგებულობის დატვირთვა	
სახანძრო გასასვლელი	
კარის ხანძარმედეგობის ხარისხი კარის სიმაღლე კარის სიგანე	
საცხოვრებელი ჯგუფი	
საკაჭრო ჯგუფი	
სასაწყობე ჯგუფი	
მწვანე საფარი	

შენობა-ნაგებობის უსაფრთხოების წესებთან შესაბამისობის ანალიზი

გამოყენებული წესები - „შენობა-ნაგებობის უსაფრთხოების წესები“

ჩამოთვალეთ შენობის დაკავებულებები და აღწერეთ თითოეული გამოყენება	
სწ-2(311.3) სასაწყობე ჯგუფი	2 სართულზე
სვ (309.1) სავაჭრო ჯგუფი	1 სართულზე
სც-2 (310.4) საცხოვრებელი ჯგუფი	14-15 სართულზე
დს (312.1) დამხმარე-ჯგუფი	2 სართულზე

კონსტრუქციის ტიპი:	
განსაზღვრეთ კონსტრუქციის ტიპი ახალი შენობისთვის: მაგალითი: II-A, II-B, V-A, V-B	I-A ტიპი

სიმაღლის შეზღუდვები ცხრილი 503 -ის მიხედვით		
დაკავებულობები	დასაშვები სართულიანობა	შემოთავაზებული სართულიანობა
1. საცხოვრებელი ჯგუფი სც-2	შეუზღუდავი	15-14
2. სასაწყობე ჯგუფი სწ-2	შეუზღუდავი	2
3. სავაჭრო ჯგუფი სვ	შეუზღუდავი	1
4. დამხმარე ჯგუფი დს	შეუზღუდავი	2
	დასაშვები	შემოთავაზებული
საერთო სიმაღლე =	შეუზღუდავი	53.10
მიწის ზემოთ სართულის რაოდენობა =	შეუზღუდავი	15-16

ფართობის შეზღუდვები ცხრილი 503 -ის მიხედვით		
დაკავებულობები	დასაშვები ფართობი	შემოთავაზებული ფართობი
1. საცხოვრებელი ჯგუფი სც-2	შეუზღუდავი	აკმაყოფილებს
2. სასაწყობე ჯგუფი სწ-2	შეუზღუდავი	აკმაყოფილებს
3. დამხმარე ჯგუფი დს	შეუზღუდავი	აკმაყოფილებს
4. სავაჭრო ჯგუფი სვ	შეუზღუდავი	აკმაყოფილებს
იატაკის საერთო ფართობი =	31300,1	
იატაკების რაოდენობა =	18-17	
შენობის საერთო ფართობი სართულების გარე პერიმეტრებით =	33420,3	

გარე კედლის ცეცხლმედეგობისა და ღიობისადმი მოთხოვნები ცხრილების 602-ის და 705.8 -ის მიხედვით					
გარე კედელი	ხანძარსაწინააღმდეგო მანძილი (მეტრი)	ცეცხლმედეგობის ხარისხი (საათი)		კედლის ღიობების ფართობი (კედლის %)	
		მოთხოვნილი	გათვალისწინებული	დასაშვები	გათვალისწინებული
				დაუცველი	დაუცველი
1 - 13 ფასადი	>9,00	0	2	შეუზღუდავი	<100%
13 -18 ფასადი	>9,00	0	2	შეუზღუდავი	<100%
დ - ა ფასადი	1,5<X<3	1	2	10%	<10%
18 -13 ფასადი	>9,00	0	2	შეუზღუდავი	<100%
13 -1 ფასადი	7,5<X<9	0	2	70%	<70%
ა -დ ფასადი	>9,00	0	2	შეუზღუდავი	<100%

ხანძრისაგან დაცვის სისტემებისადმი მოთხოვნები							
დაკავებულობები/სივრცეები/გასასვლელი საშუალებები	ავტოსაშველი სისტემა	კვამლაღმომჩენი	სახანძრო განგაშის სისტემები	სახანძრო მილდგარების სისტემები	კვამლის საკონტროლო სისტემები (დაწნევა)	ხელის ცეცხლმაქრები	საავარიო განგაშის სისტემები
საცხოვრებელი ჯგუფი სც-2	კი	კი	კი	-	-	-	-
სასაწყობე ჯგუფი სწ-2	კი	კი	კი	კი	-	კი	-
დამხმარე ჯგუფი დს	კი	კი	კი	-	-	-	-
სავაჭრო ჯგუფი სვ	კი	კი	კი	-	-	კი	-
დერეფანი	კი	კი	კი	კი	-	კი	-
კიბის ტამბურები	-	-	-	-	კი		
კიბის უჯრედი	-	-	-	-	კი	-	-
ლიფტის შახტა	-	-	-	-	-	-	-
სახანძრო-სამაშველო სამსახურის მიერ გამოსაყენებელი მისაერთებლები				-			

განიავების მოთხოვნა		
დაკავებულობები/სივრცეები/გასასვლელი საშუალებები	ბუნებრივი განიავება	ხელოვნური განიავება
საცხოვრებელი ჯგუფი სც-2	კი	-
დამხამრე ჯგუფი დს	-	კი
სასაწყობე ჯგუფი სწ-2	კი	-
სავაჭრო ჯგუფი სვ	კი	-
დერეფანი	-	კი
კიბის უჯრედი	-	კი
ლიფტის შახტა	-	კი

წყალსადენი სისტემის ფიქსირებული მოწყობილობების რაოდენობა-საცხოვრებელი ჯგუფი სც-2 და სც-3 ქვეჯგუფები ცხრილი 1602.1-ის მიხედვით											
სართულები	საცხოვრებელი ერთეული	ფიქსირებული მოწყობილობები									
		უნიტაზი (ერთ საცხოვრებელ ერთეულზე)		ტუალეტის ხელსაბანები (ერთ საცხოვრებელ ერთეულზე)		აბაზანა/შხაპი (ერთ საცხოვრებელ ერთეულზე)		სამზარეულოს ნიჟარა (ერთ საცხოვრებელ ერთეულზე)		ავტომატური სარეცხი მანქანის მისაერთებელი	
		მოთხოვნილი	გათვალისწინებული	მოთხოვნილი	გათვალისწინებული	მოთხოვნილი	გათვალისწინებული	მოთხოვნილი	გათვალისწინებული	მოთხოვნილი	გათვალისწინებული
1-16სართ. სართული	290	1	1	1	1	1	1	1	1	1	1

წყალსადენი სისტემის ფიქსირებული მოწყობილობების რაოდენობა სვ დაკავებულობისთვის ცხრილი 1602.1-ის მიხედვით									
დაკავებულობა	დაკავებულობის დატვირთვა	ფიქსირებული მოწყობილობები							
		უნიტაზი		ხელსაბანები		სამომსახურეო ნიჟარა		წყლის დასალევი შადრევანი	
		მოთხოვნილი	გათვალისწინებული	მოთხოვნილი	გათვალისწინებული	მოთხოვნილი	გათვალისწინებული	მოთხოვნილი	გათვალისწინებული
სვ	194	1	2	1	2	1	2	1	2

საპროექტო დოკუმენტაცია

ავტოსადგომების გადანაწილების სქემატური ნახაზები

1:150	format :A-2



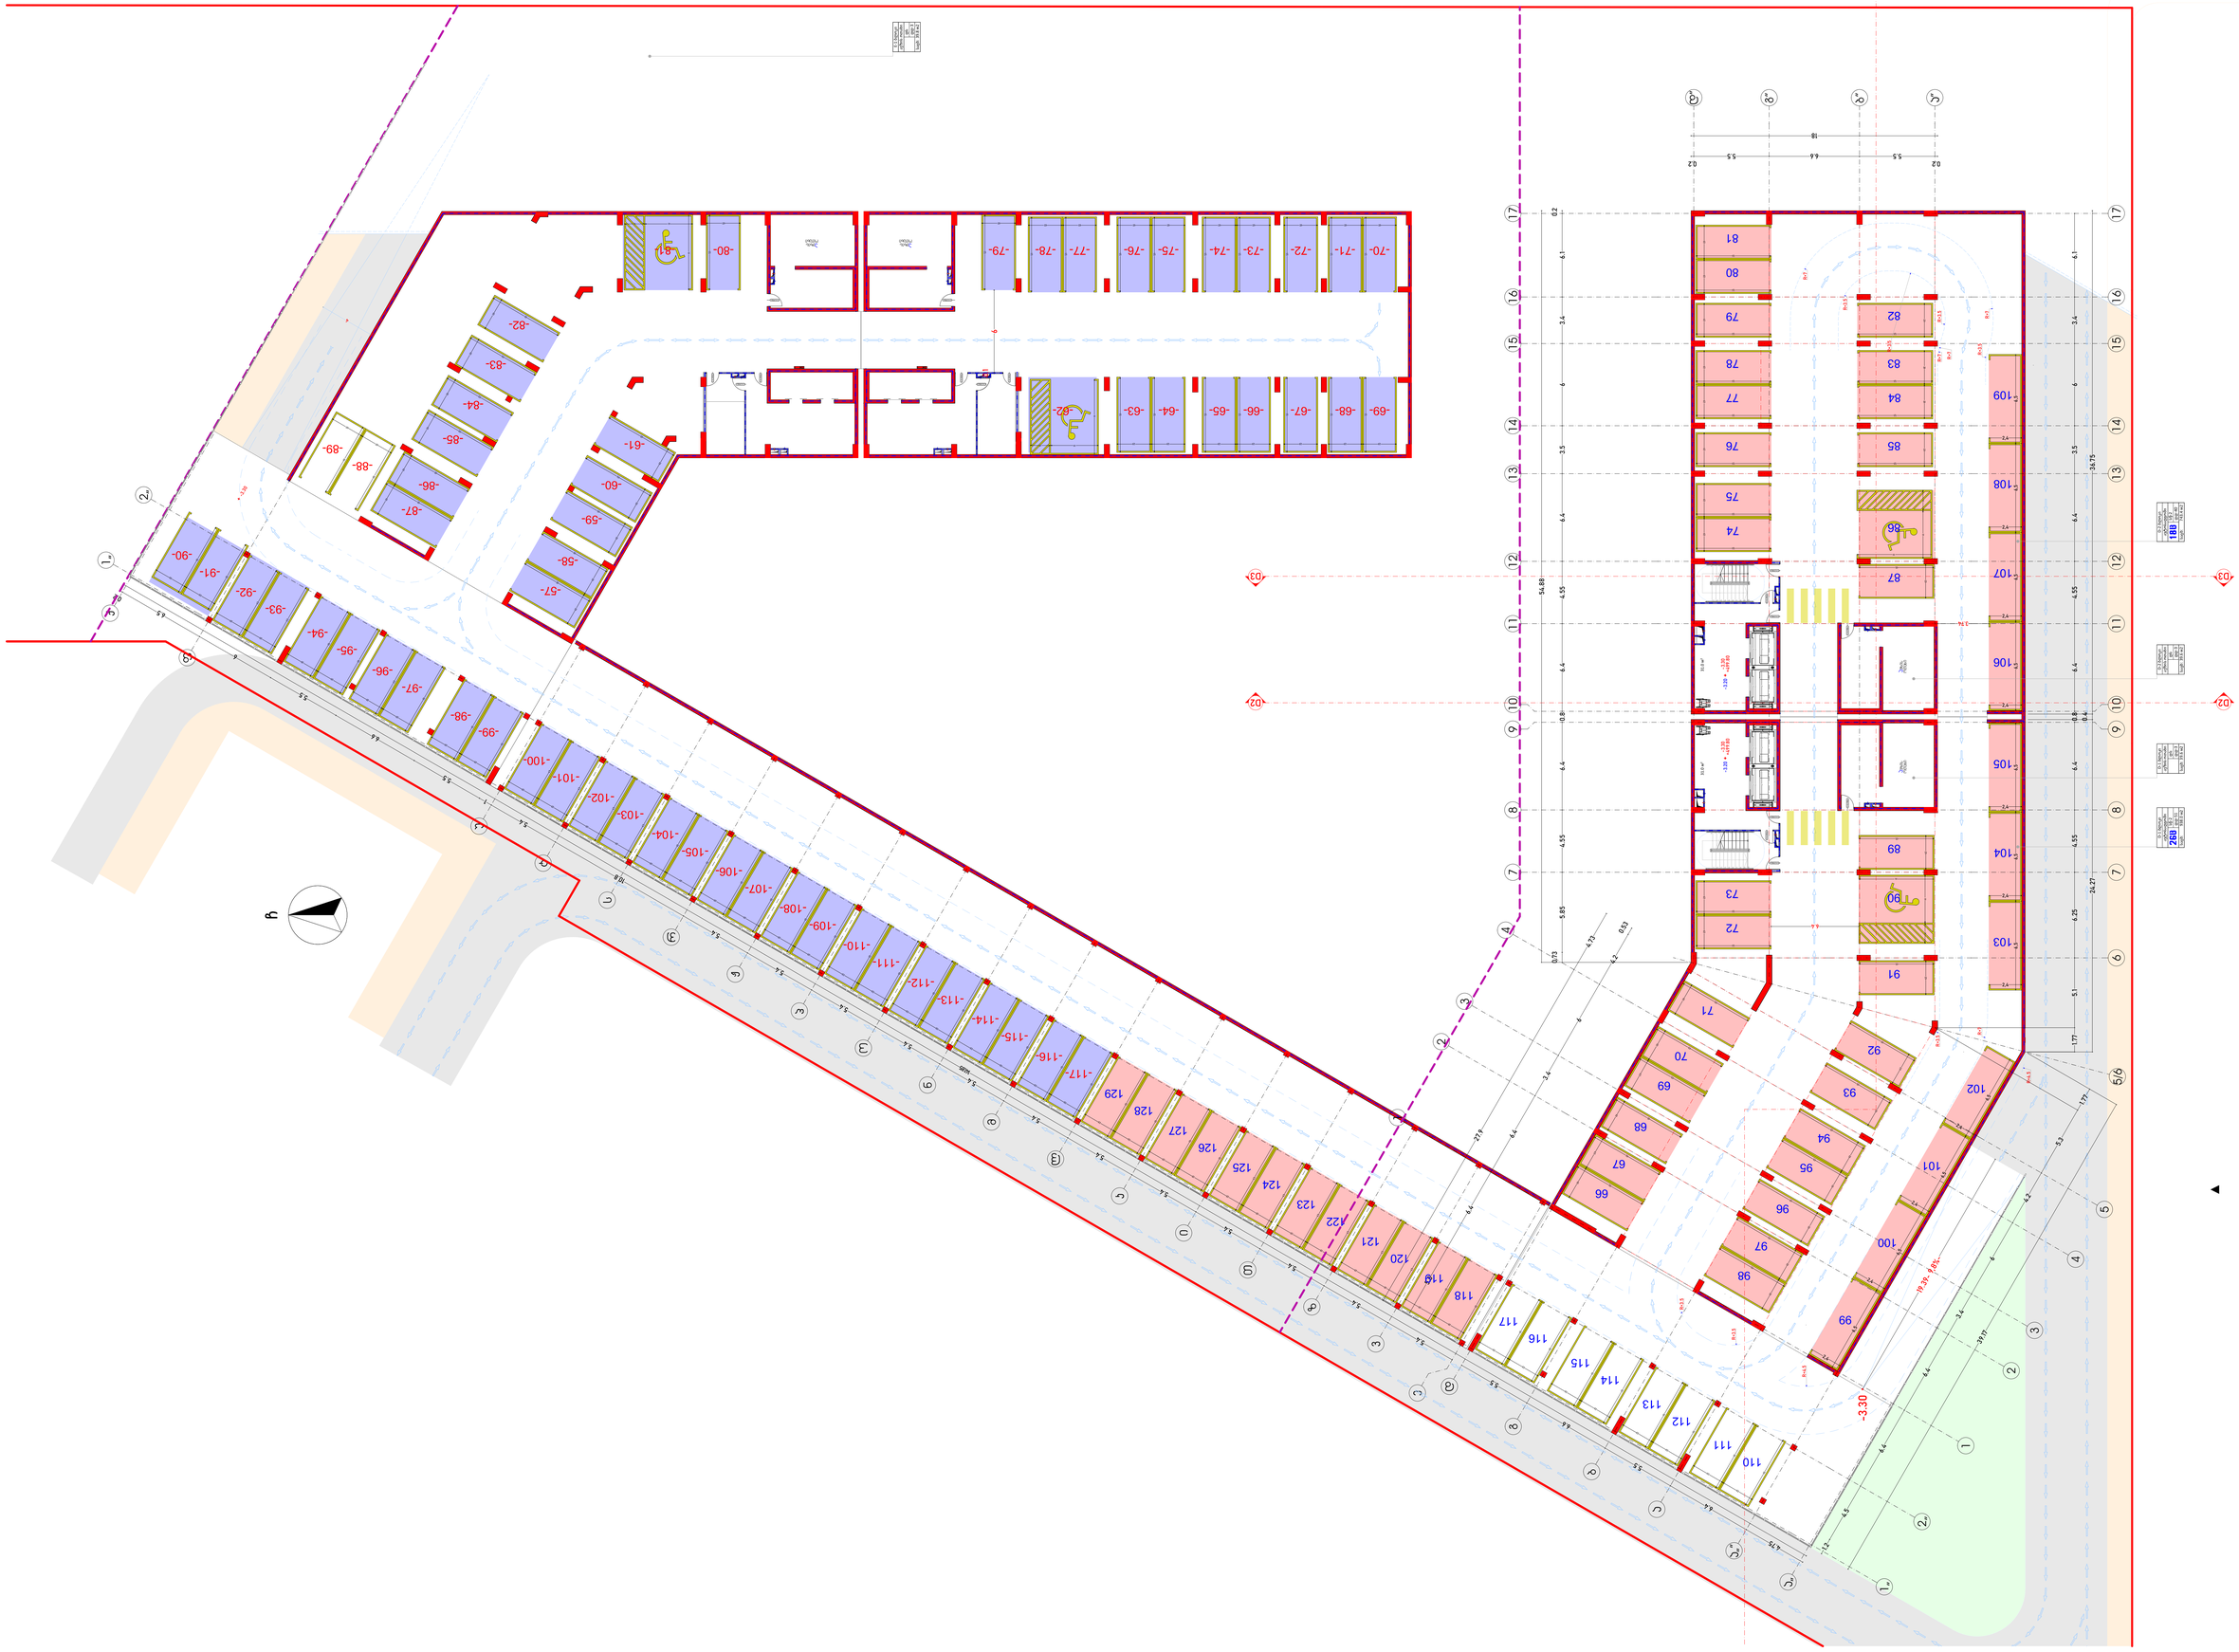
-70- -71- -72- -73- -74- -75- -76- -77- -78- -79- -80- -81-
-69- -68- -67- -66- -65- -64- -63- -62-
-57- -58- -59- -60- -61- -88- -89- -87- -86- -85- -84- -83- -82-
-90- -91- -92- -93- -94- -95- -96- -97- -98- -99- -100- -101- -102- -103- -104- -105- -106- -107- -108- -109- -110- -111- -112- -113- -114- -115- -116- -117-
129 128 127 126 125 124 123 122 121 120 119 118 117 116 115 114 113 112 111 110
81 80 79 78 77 76 75 74 73 72 71 70 69 68 67 66 99 98 97 96 95 94 93 92 91 90 89 88 87 86 85 84 83 82
109 108 107 106 105 104 103 102 101 100
-3.30
54.68
54.75
24.27
18
0.2 5.5 6.6 5.5 0.2
Ø60 Ø60 Ø60

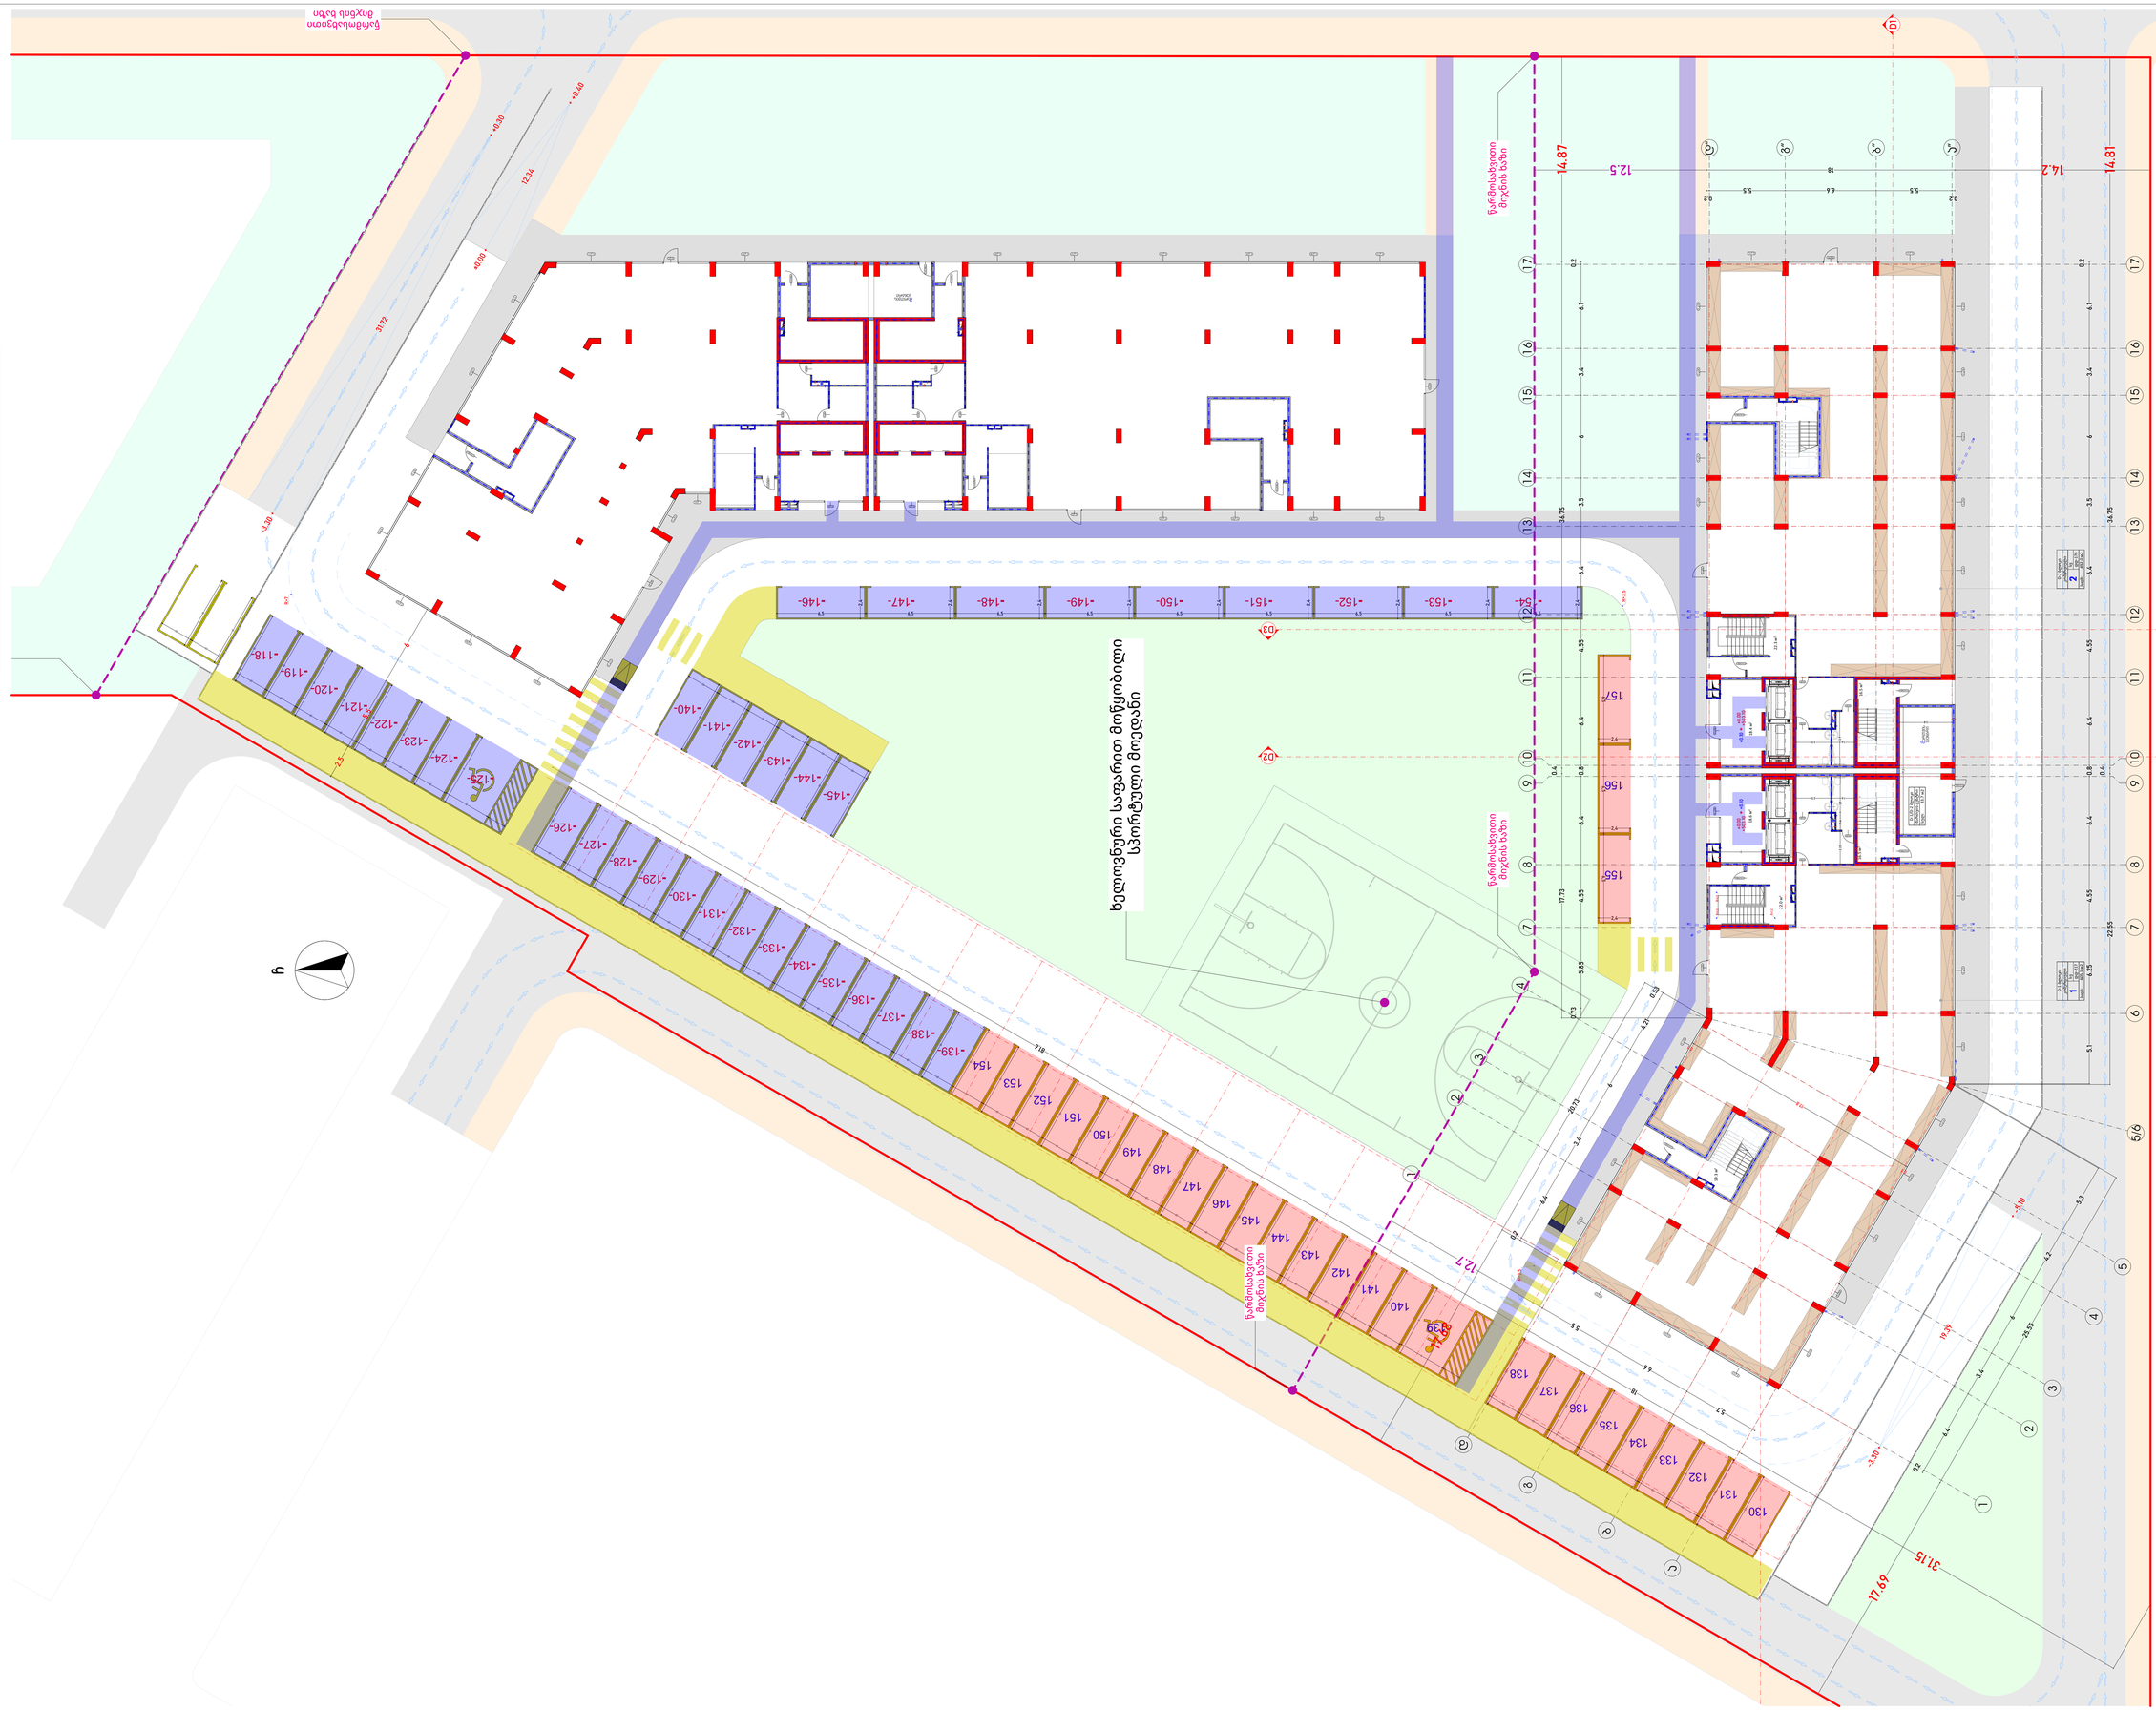
ჭყონდიდელი ქუჩის ხაზი
წარმომადგენი ტროტუარის ხაზი
ფეხბურთის საფარით მოწყობილი სპორტული მოედანი
ბეტონის ბორდიური ქვა 15x30
ასაწევი ხიდაკი
ასაწევი ხიდაკი
ასაწევი ხიდაკი

საპროექტო დოკუმენტაცია
არქიტექტურული ნაწილი
გეგმები





1:100	Format :A-2


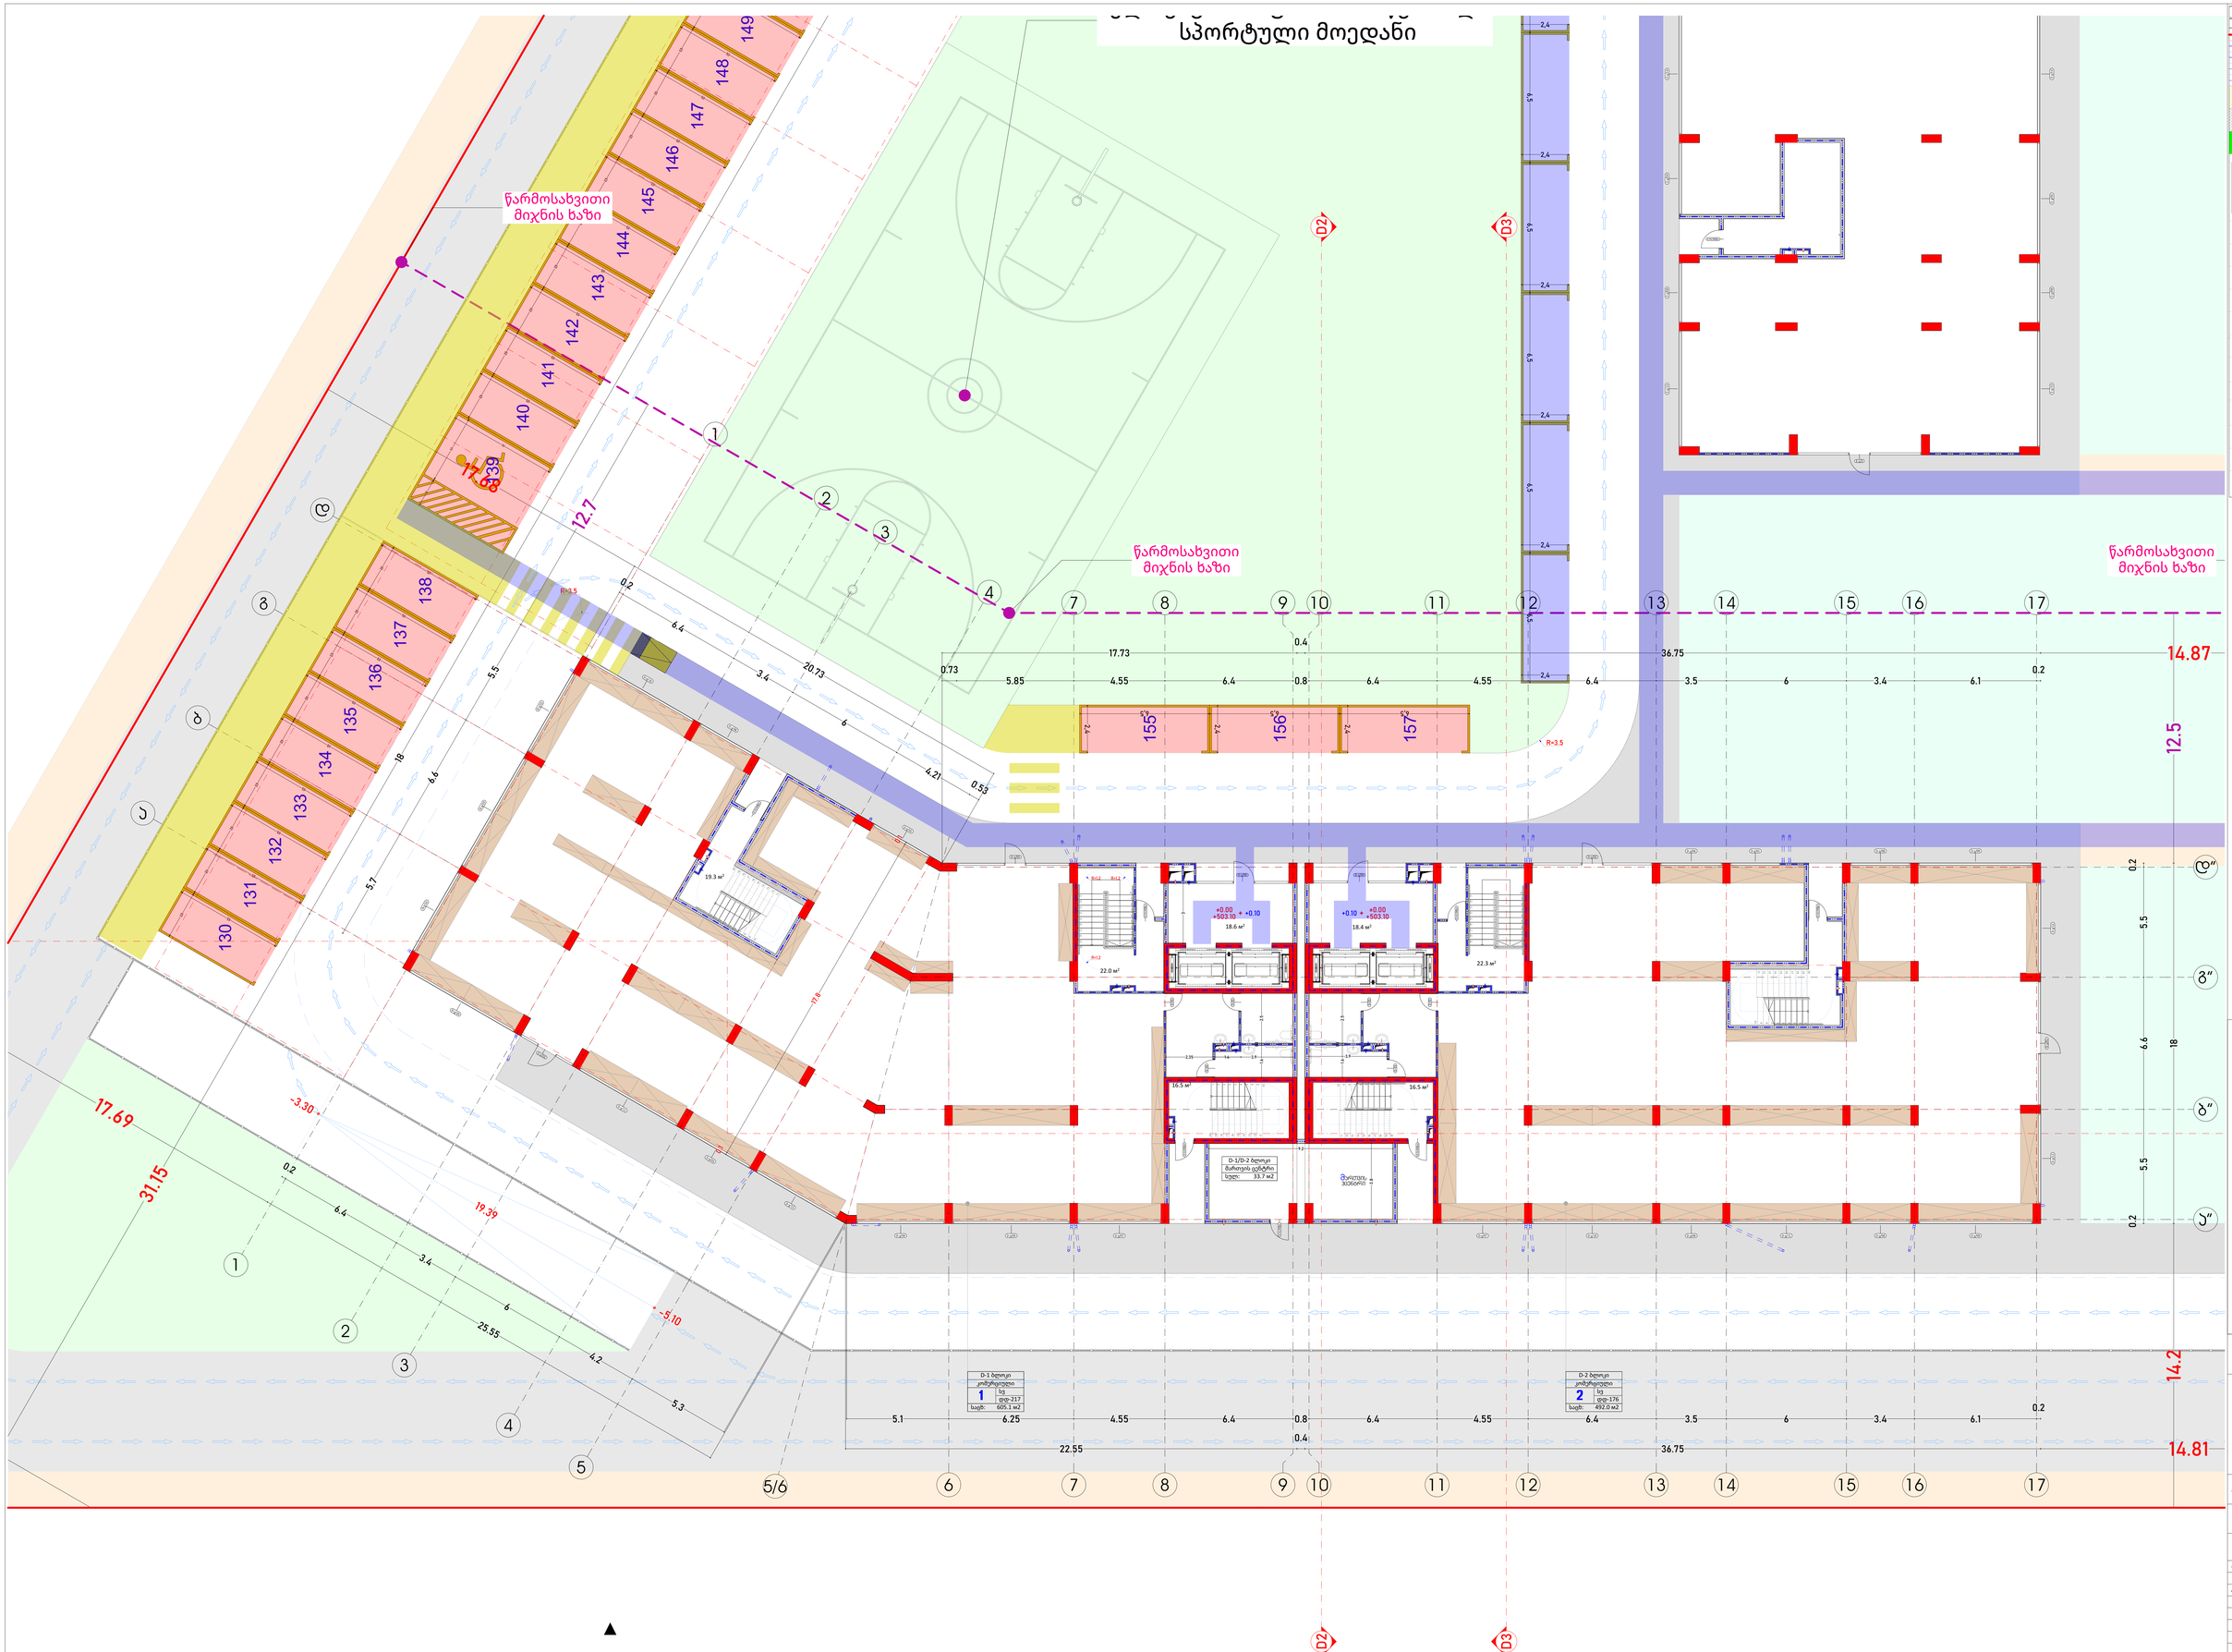

1:100	formati :A-2
eqsplikacia	

E-1 ბლოკი
კომერციული
3 სე-2
ფფ-4
საც: 573 მ2
სარ: 7.7მ2
ჯამი: 65.2მ2

გასასვლელის განათებული ნიშანი

გასასვლელის მიმართულების ისარი

EXIT

სახანძრო ღილაკი

საგანგაშო ხმოვანი გაფრთხილების საშუალებასთან სისტემა

ავარიული განათება

საევარიო განათება

ინფორმაციი კავშირის სისტემა

სახანძრო მილაცრიტელი

კვამლის ავტომატური აქტივობები

კვამლის მორეაგირე მოწყობილობა

ავტომატური საშუალი სისტემა

ხელის ღილნიშანური

პროექტის აღწერა:

დამკვეთი:
შ.პ.ს ჯიდი +

შემსრულებელი:
New City Development
შპს "ნიუ სითი დეველოპმენტსი"
ს/ნ 205249248
მისამართი: საქართველო, თბილისი
საკანდელაძის N6
ტელეფონი: 551 77 88 88
ელ.ფოსტა: info@ncd.ge

პროექტის სახელწოდება:
მრავალფუნქციანი საცხოვრებელი სახლი-თბილისი ბლოკი D1-D2

მისამართი:
ქ. თბილისი, ვაკე-საბურთალოს მუნიციპალიტეტი IV, დეტალური გატვდებულების ქუჩა #40
ს/კ 01.10.07.007.173

ნაგების დასაზღვრა:
0. სართ. ±0.00 ნიშნული

ღირებულება	გვარი	ხელმოწერა
დირექტორი	ა.ზედელიძე	
არქიტექტორი	ი.ბუტკაშვილი	
მპასრულა	ი.ბუტკაშვილი	
მპასრულა		

მასშტაბი	1:100		
ფორმატი	A-0		
თარიღი	2024		ა-

ტიპიური სართულის გეგმა (+3.50, +6.60, +9.70, +12.80, +15.90, +19.00, +22.10, +25.20, +28.30, +31.40, +34.50, +37.60, +40.70, +43.80, +46.90) ნიშნულებზე

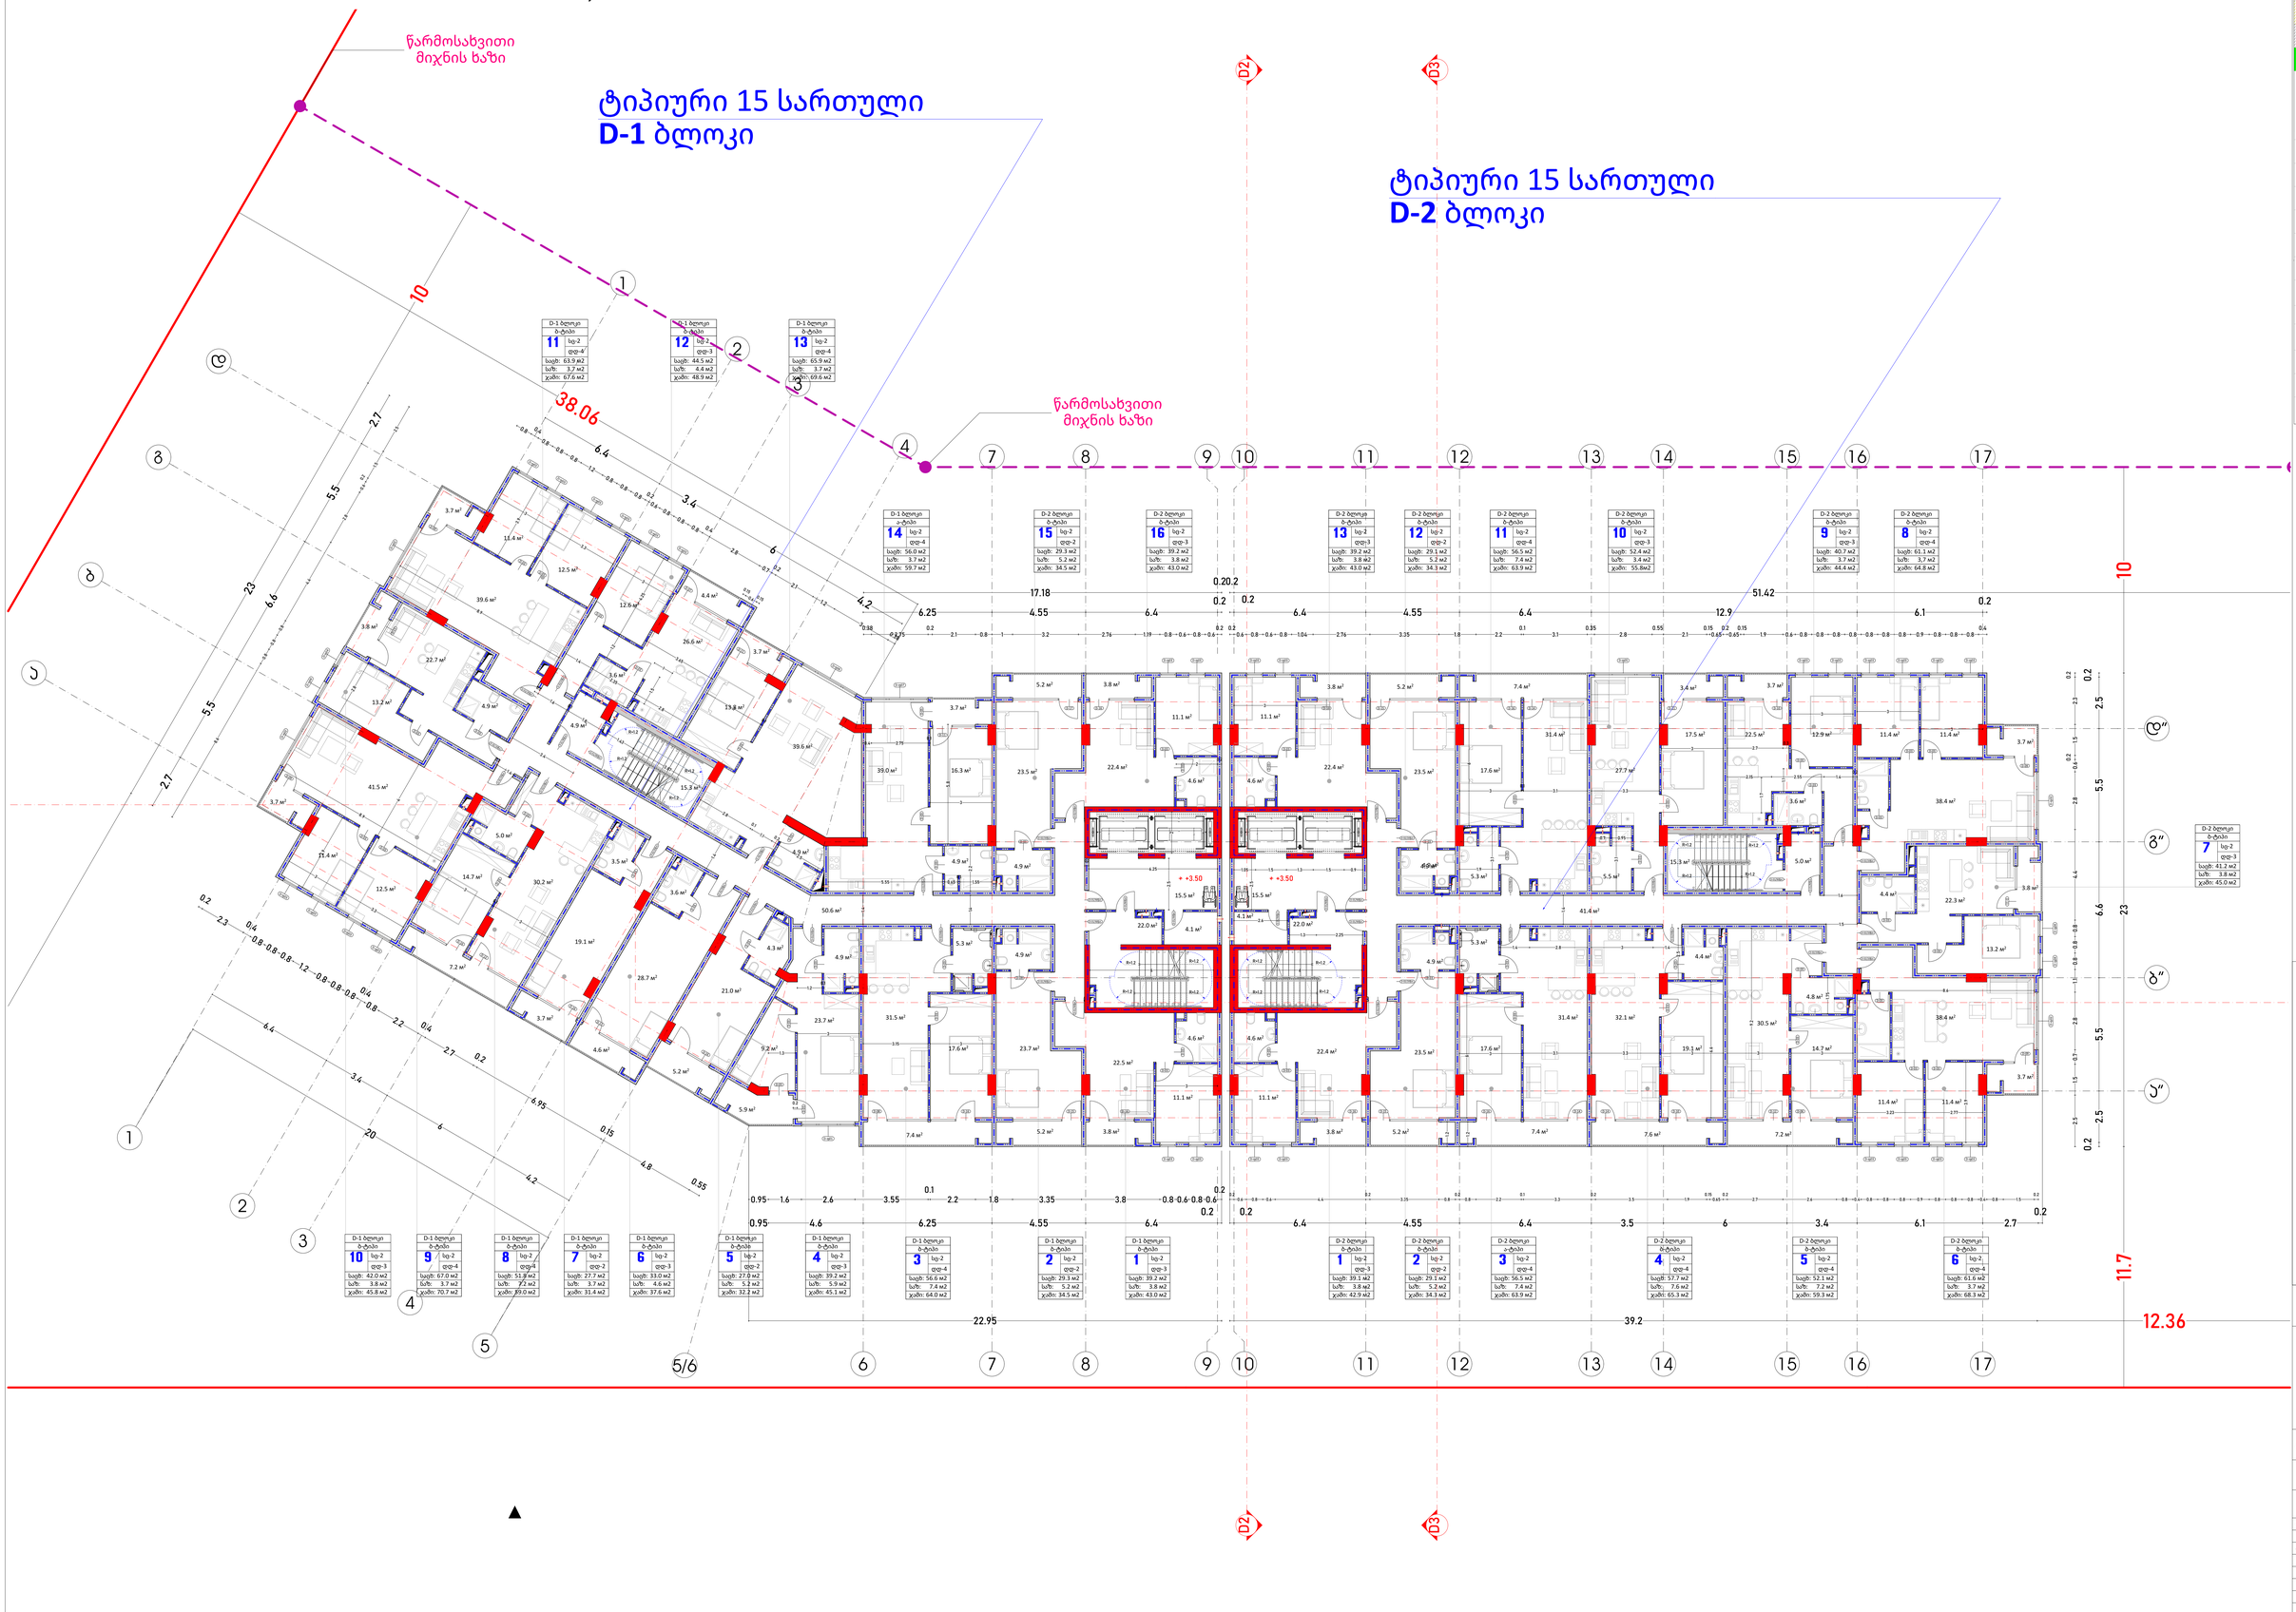

D-1 ბლოკი	
ბ-ტიპი	
11	სც-2
	დც-4
საც:	63.9 მ2
სარ:	3.7 მ2
ჯამი:	67.6 მ2

D-1 ბლოკი	
ბ-ტიპი	
12	სც-2
	დც-3
საც:	44.5 მ2
სარ:	4.4 მ2
ჯამი:	48.9 მ2

D-1 ბლოკი	
ბ-ტიპი	
13	სც-2
	დც-4
საც:	65.9 მ2
სარ:	3.7 მ2
ჯამი:	69.6 მ2

D-1 ბლოკი	
ბ-ტიპი	
14	სც-2
	დც-4
საც:	56.0 მ2
სარ:	3.7 მ2
ჯამი:	59.7 მ2

D-2 ბლოკი	
ბ-ტიპი	
15	სც-2
	დც-2
საც:	29.3 მ2
სარ:	5.2 მ2
ჯამი:	34.5 მ2

D-2 ბლოკი	
ბ-ტიპი	
16	სც-2
	დც-3
საც:	39.2 მ2
სარ:	3.8 მ2
ჯამი:	43.0 მ2

D-2 ბლოკი	
ბ-ტიპი	
13	სც-3
	დც-3
საც:	39.2 მ2
სარ:	3.8 მ2
ჯამი:	43.0 მ2

D-2 ბლოკი	
ბ-ტიპი	
12	სც-2
	დც-2
საც:	29.1 მ2
სარ:	5.2 მ2
ჯამი:	34.3 მ2

D-2 ბლოკი	
ბ-ტიპი	
11	სც-2
	დც-4
საც:	56.5 მ2
სარ:	7.4 მ2
ჯამი:	63.9 მ2

D-2 ბლოკი	
ბ-ტიპი	
10	სც-2
	დც-3
საც:	52.4 მ2
სარ:	3.4 მ2
ჯამი:	55.8მ2

D-2 ბლოკი	
ბ-ტიპი	
9	სც-2
	დც-3
საც:	40.7 მ2
სარ:	3.7 მ2
ჯამი:	44.4 მ2

D-2 ბლოკი	
ბ-ტიპი	
8	სც-2
	დც-4
საც:	61.1 მ2
სარ:	3.7 მ2
ჯამი:	64.8 მ2

D-2 ბლოკი	
ბ-ტიპი	
7	სც-2
	დც-3
საც:	41.2 მ2
სარ:	3.8 მ2
ჯამი:	45.0 მ2

D-1 ბლოკი	
ბ-ტიპი	
10	სც-2
	დც-3
საც:	42.0 მ2
სარ:	3.8 მ2
ჯამი:	45.8 მ2

D-1 ბლოკი	
ბ-ტიპი	
9	სც-2
	დც-4
საც:	67.0 მ2
სარ:	3.7 მ2
ჯამი:	70.7 მ2

D-1 ბლოკი	
ბ-ტიპი	
8	სც-2
	დც-4
საც:	51.8 მ2
სარ:	7.2 მ2
ჯამი:	59.0 მ2

D-1 ბლოკი	
ბ-ტიპი	
7	სც-2
	დც-3
საც:	27.7 მ2
სარ:	3.7 მ2
ჯამი:	31.4 მ2

D-1 ბლოკი	
ბ-ტიპი	
6	სც-2
	დც-3
საც:	33.0 მ2
სარ:	4.6 მ2
ჯამი:	37.6 მ2

D-1 ბლოკი	
ბ-ტიპი	
5	სც-2
	დც-2
საც:	27.9 მ2
სარ:	5.2 მ2
ჯამი:	32.2 მ2

D-1 ბლოკი	
ბ-ტიპი	
4	სც-2
	დც-3
საც:	39.2 მ2
სარ:	5.9 მ2
ჯამი:	45.1 მ2

D-1 ბლოკი	
ბ-ტიპი	
3	სც-2
	დც-4
საც:	56.6 მ2
სარ:	7.4 მ2
ჯამი:	64.0 მ2

D-1 ბლოკი	
ბ-ტიპი	
2	სც-2
	დც-2
საც:	29.3 მ2
სარ:	5.2 მ2
ჯამი:	34.5 მ2

D-1 ბლოკი	
ბ-ტიპი	
1	სც-2
	დც-3
საც:	39.2 მ2
სარ:	3.8 მ2
ჯამი:	43.0 მ2

D-2 ბლოკი	
ბ-ტიპი	
1	სც-2
	დც-3
საც:	39.1 მ2
სარ:	3.8 მ2
ჯამი:	42.9 მ2

D-2 ბლოკი	
ბ-ტიპი	
2	სც-2
	დც-2
საც:	29.1 მ2
სარ:	5.2 მ2
ჯამი:	34.3 მ2

D-2 ბლოკი	
ბ-ტიპი	
3	სც-2
	დც-4
საც:	56.5 მ2
სარ:	7.4 მ2
ჯამი:	63.9 მ2

D-2 ბლოკი	
ბ-ტიპი	
4	სც-2
	დც-4
საც:	57.7 მ2
სარ:	7.6 მ2
ჯამი:	65.3 მ2

D-2 ბლოკი	
ბ-ტიპი	
5	სც-2
	დც-4
საც:	52.1 მ2
სარ:	7.2 მ2
ჯამი:	59.3 მ2

D-2 ბლოკი	
ბ-ტიპი	
6	სც-2,
	დც-4
საც:	61.6 მ2
სარ:	3.7 მ2
ჯამი:	68.3 მ2

1:100	formati :A-2
eqspliikacia	
საკადასტრო საზღვარი	
მიმდინარე საკადასტრო საზღვარი	
განაშენიანების წითელი ხაზები	
ლანდშაფტური ზოლი	
სანიაღვრე ზოლები	
მწვანე საფარი	

E-1 ბლოკი	
ა-ტიპი	
3	სც-2
	დც-4
საც:	57.5 მ2
სარ:	7.7მ2
ჯამი:	65.2მ2

- გასაშველებლის განათებული ნიშანი
- გასაშველებლის მიმართის განათებების აბდები
- სახანძრო ღილაკი
- საგანგები ზმოვანი გაფრთხის საკომუნიკაციო სისტემა
- ავარიული განათება
- საავარიო განათება
- ინფორმაციი კედლის სისტემა
- სახანძრო მილსადენები
- კვამლის ავტომატური აღმოჩენები
- კვამლის მორეაგირე მოწყობილობი
- ავტომატური საშუალი სისტემა
- ხელის ღილაკსატრი

პროექტის აღწერა:

დამკვეთი:
შ.პ.ს ჯიდი +

შემსრულებელი:
New City Development
შპს "ნიუ სითი დეველოპმენტსი"
ს/ნ 205249248
მისამართი: საქართველო, თბილისი
საგურამოსტიბე N6
ტელეფონი: 551 77 88 88
ელ.ფოსტა: info@ncd.ge

პროექტის სამედგრებლები:
მრავალფუნქციური საცხოვრებელი სახლისბლოკი ბლოკი 01-02

მისამართი:
ქ. თბილისი, ვაკის ტერიტორიის მიკრორაიონი IV, დაუნუმერებელ თაკვა-დეველოპერის ქუჩა #40
ს/კ 01.10.07.007.175

ნახაზის დასახელება:
1. ტიპ. სართ. +3.50 ნიშნული

თანამდებობა	გვარი	ხელმოწერა
დირექტორი	ა.ზურქაძე	
არქიტექტორი	ი.ხუხუაშვილი	
მაპარეგლა	ი.ხუხუაშვილი	
მაპარეგლა		

მასშტაბი	1:100		
ფორმატი	A-0		
თარიღი	2024		

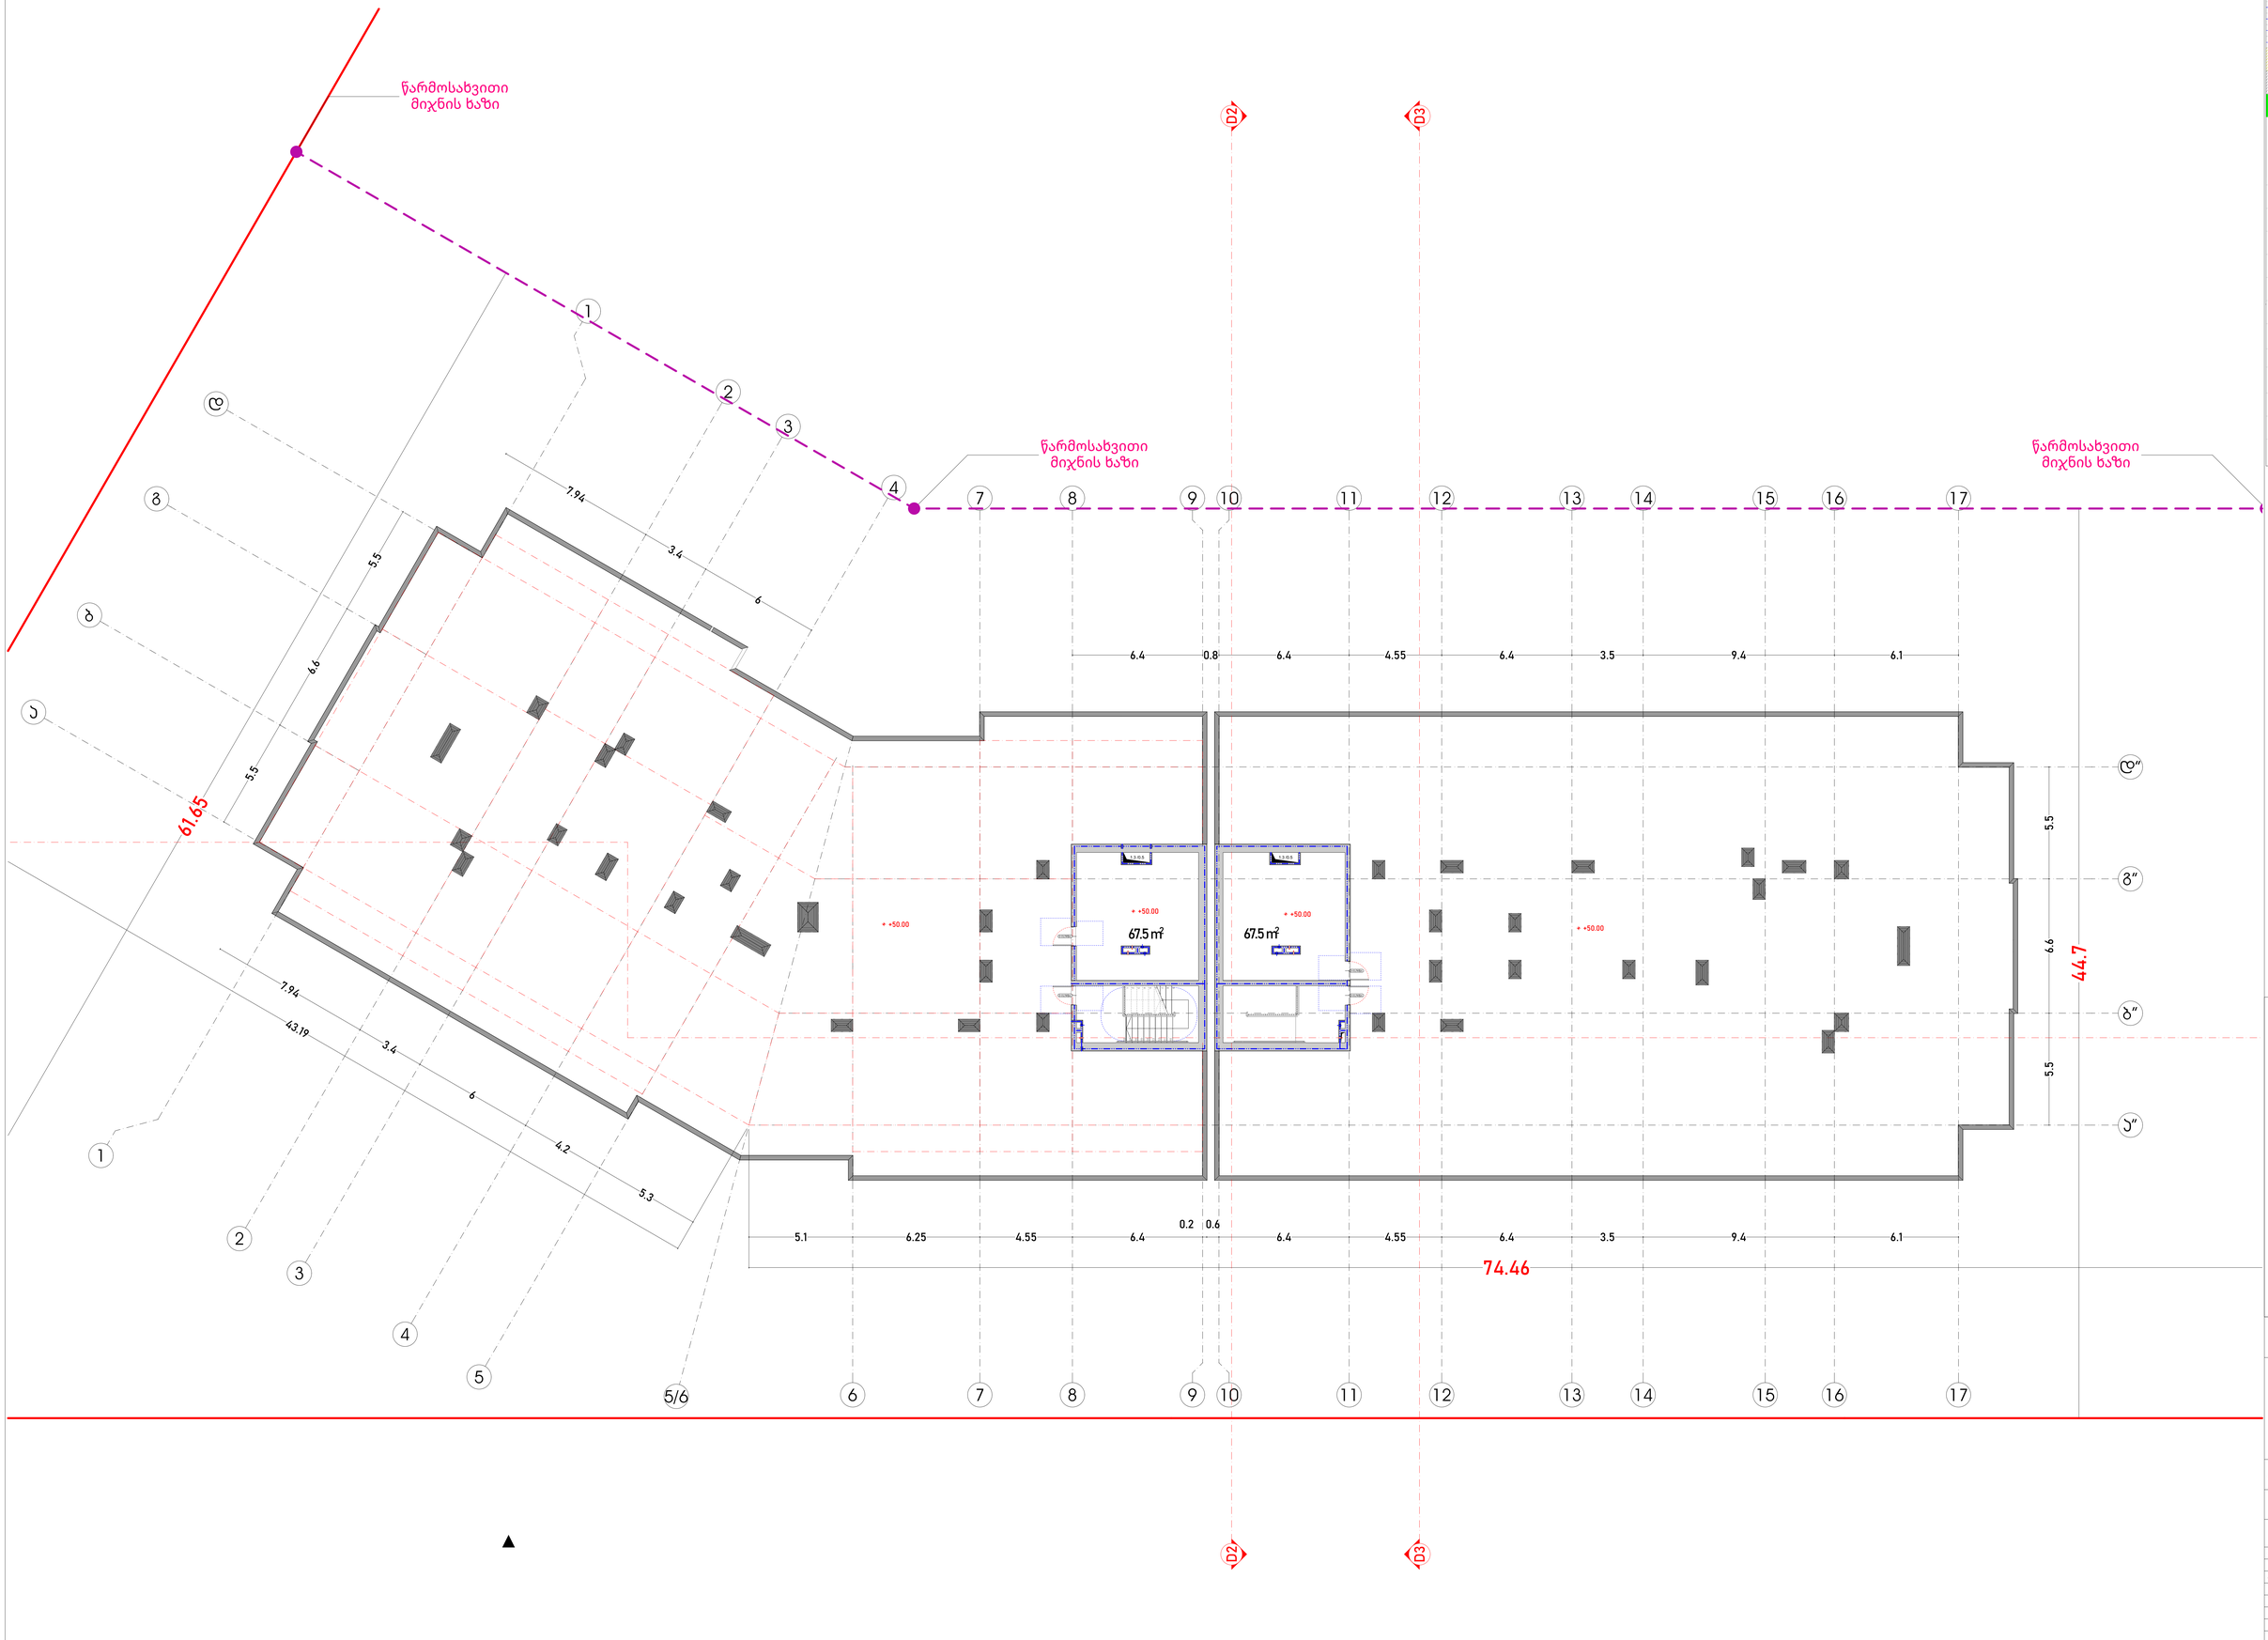

1:100 | formati :A-2

eqspliKacia

- საკადასტრო საზღვარი
- მიმდინარე საკადასტრო საზღვარი
- განაშენიანების წითელი ხაზები
- ელექტრული ხაზები 10კვ.
- ელექტრული ხაზები 6კვ.
- საპროექტო ფარეხი
- ხანძარქრობ ჯაჭვი
- მწვანე საფარი

E-1 ტიპიური პროექტი

3	ბფ-2
	ტფ-4
ზფმ:	57.5 მ2
საბ:	7.7მ2
ჯამი:	65.2მ2


პროექტის აღწერა:

დამკვეთი:
შ.პ.ს ჯიდი +

შემსრულებელი:
New City Development
შპს "ნიუ სითი დეველოპმენტი"
ს/ნ 205249248
მისამართი: საქართველო, თბილისი საგურამოს ქ.N6
ტელეფონი: 551 77 88 88
ელ. ფოსტა: info@ncd.ge

პროექტის საბუღალტრება:
მრავალბინიანი საცხოვრებელი სახლისტიპი ბლოკი D1-D2

მისამართი:
ქ. თბილისი, დიდი დიღომი მიკრორაიონი IV, დეველოპმენტის ქუჩა #40
ს/კ 01.10.07.007.175

ნახაზის დასახელება:
16. სართ. +50.00 ნიშნული

თანამდებობა	გვარი	ხელმოწერა
დირექტორი	ა.ზერქაძე	
არქიტექტორი	ი.ბუტხუზი	
მთარგლა	ი.ბუტხუზი	
მთარგლა		

მასშტაბი	1:100		
ფორმატი	A-0		
თარიღი	2024		ა-

Format: A-2	1:100




























330	Электрощитовая	3,6	
331	Серверная	6,2	
332	Коридор	64,7	
333	Лестничная клетка	18,6	
334	Санузел М	7,2	
335	Санузел Ж	7,2	
336	Тамбур	5,4	
337	Выставочный зал	184,2	
338	Выставочный зал	172,5	
339	Коридор	96,4	
340	Лестничная клетка	18,6	
341	Санузел М	7,2	
342	Санузел Ж	7,2	
343	Тамбур	5,4	
344	Гардероб	12,8	
345	Кладовая	4,1	

საპროექტო დოკუმენტაცია
არქიტექტურული ნაწილი
41 უსაფრთხოება









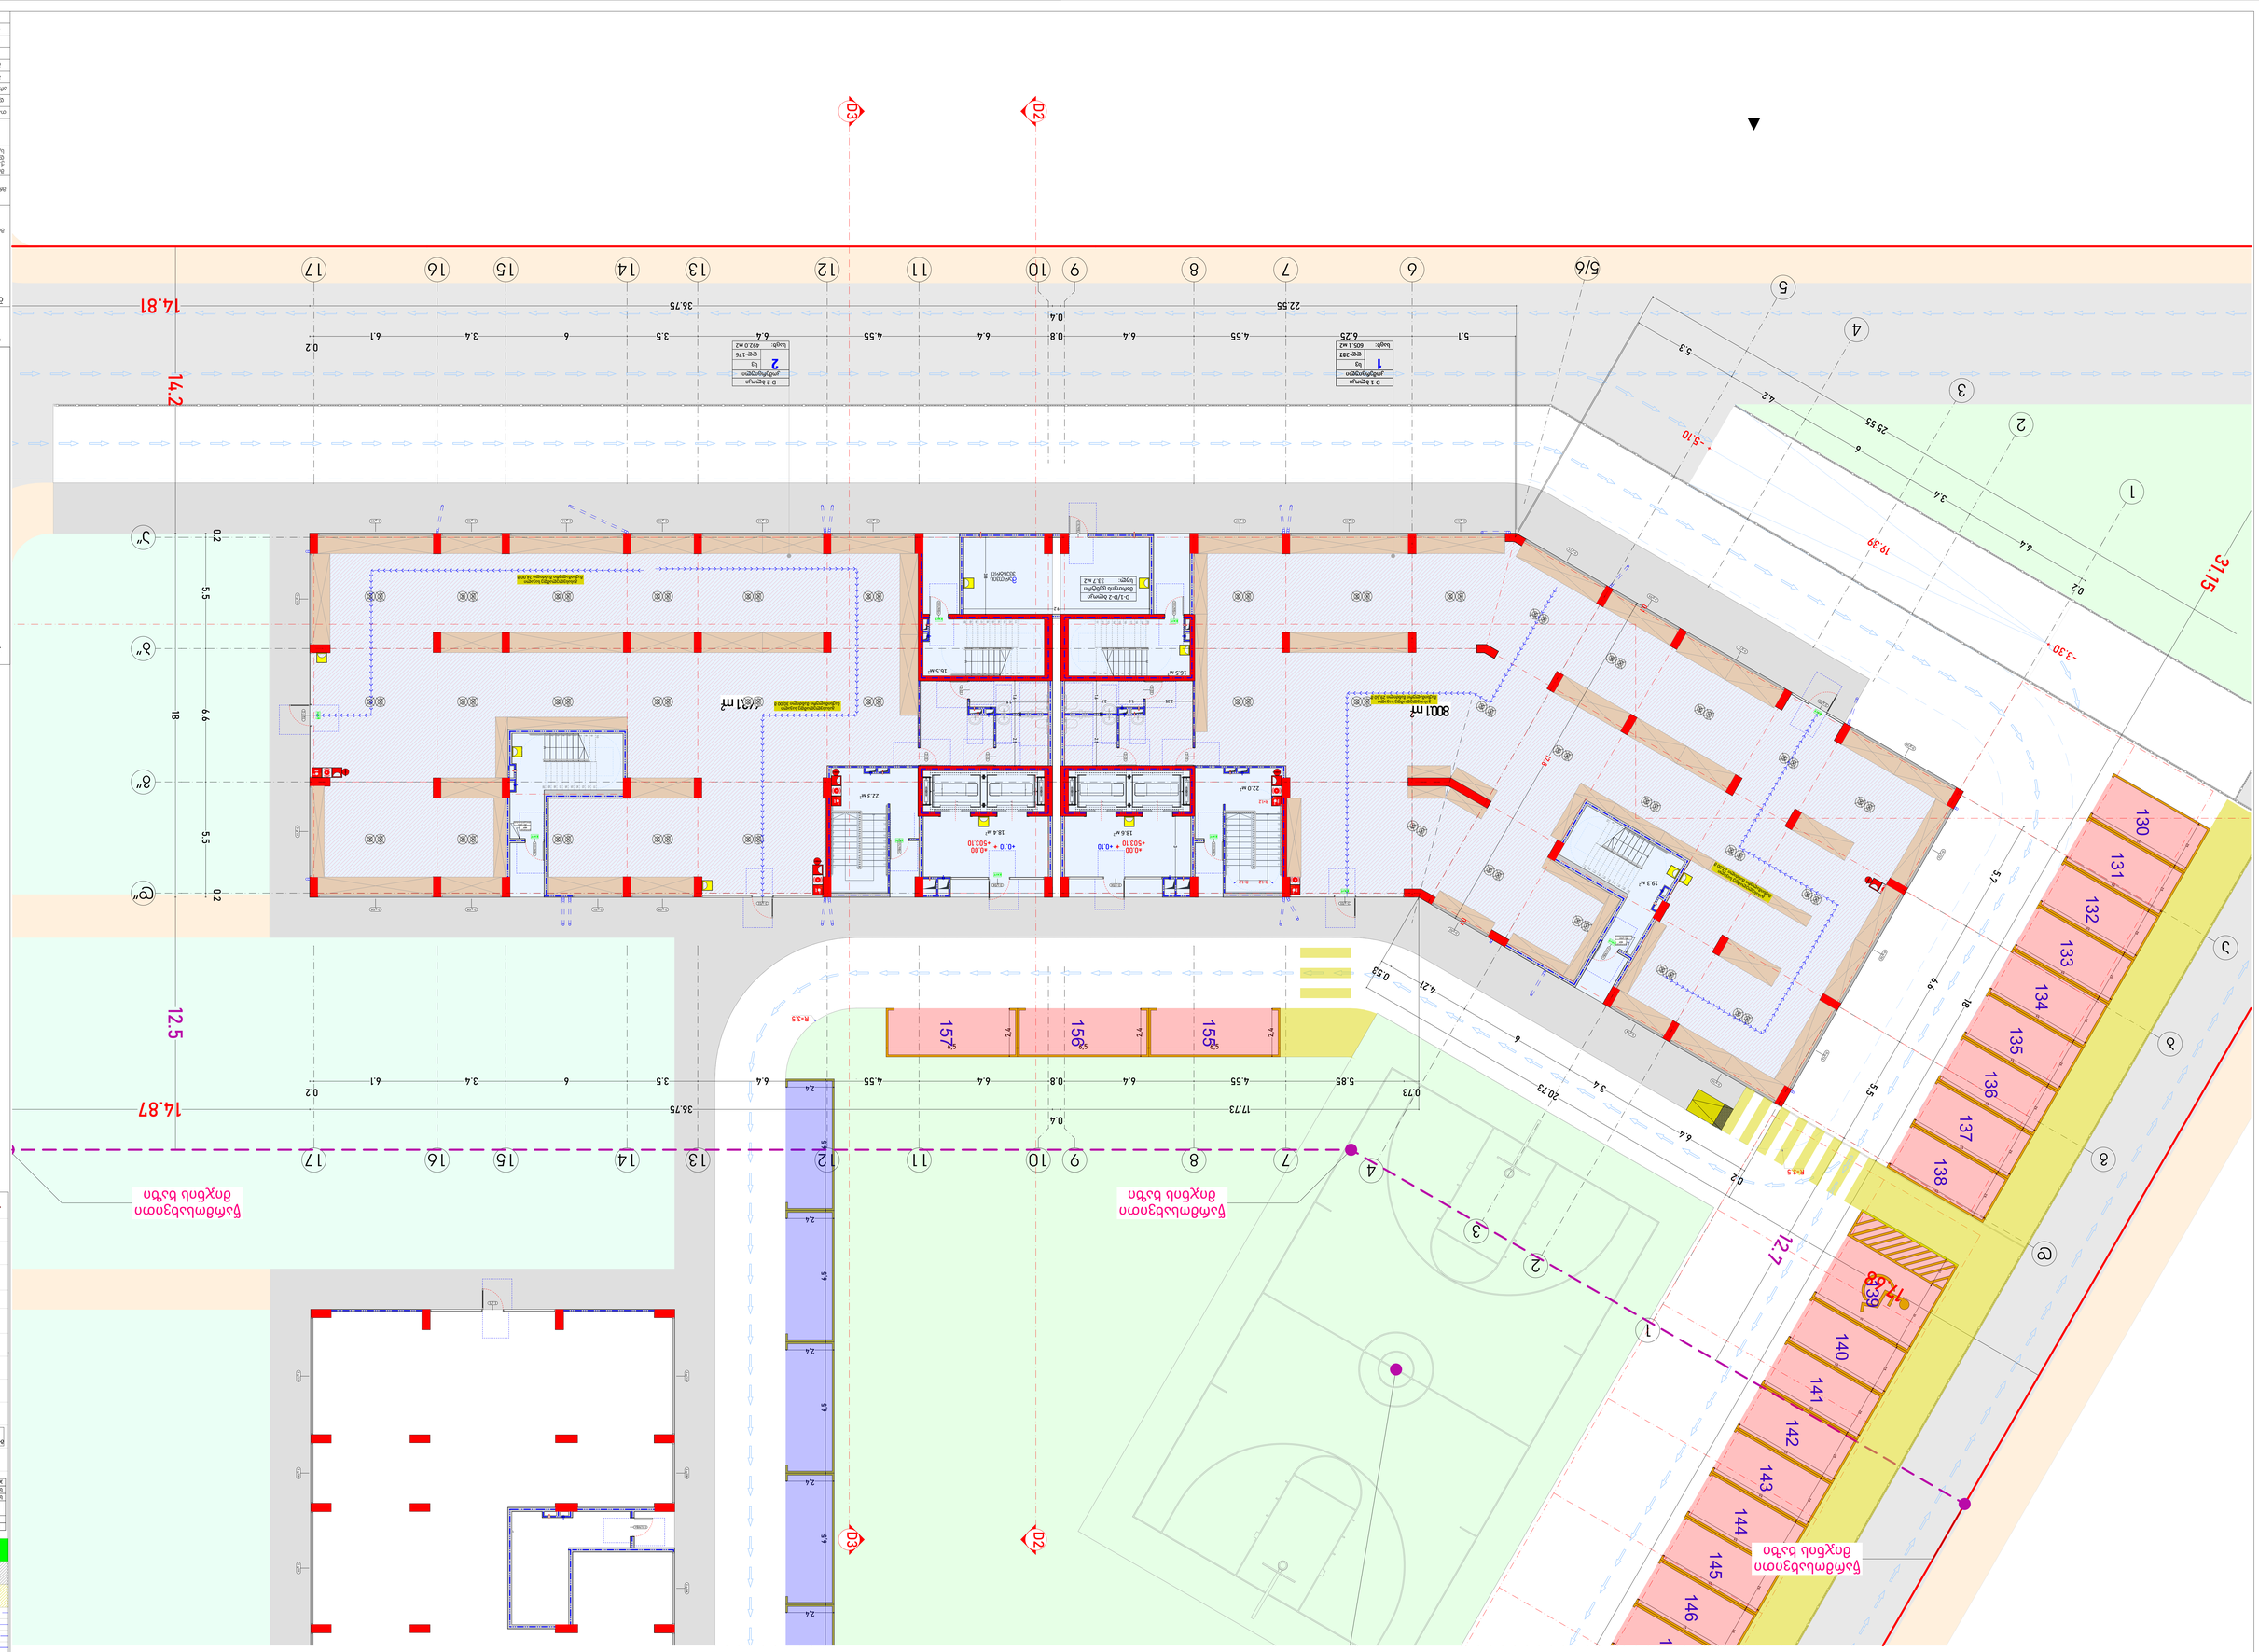
D2
D3
14.81
14.87
12.5
31.15
36.75
22.55
17.73
0.4
5.1
6.25
5.55
4.55
6.4
0.8
6.4
4.55
6.4
3.5
6
3.4
6.1
0.2
5.85
0.73
20.73
3.4
6
4.27
0.53
6.4
0.2
5.3
4.2
25.55
6
3.4
6.4
0.2
5.7
5.5
18
6.4
5.5
19.39
-3.30
-5.10
800.1 m²
4,631 m²

ტიპიური სართულის გეგმა (+3.50, +6.60, +9.70, +12.80, +15.90, +19.00, +22.10, +25.20, +28.30, +31.40, +34.50, +37.60, +40.70, +43.80, +46.90) ნიშნულებზე

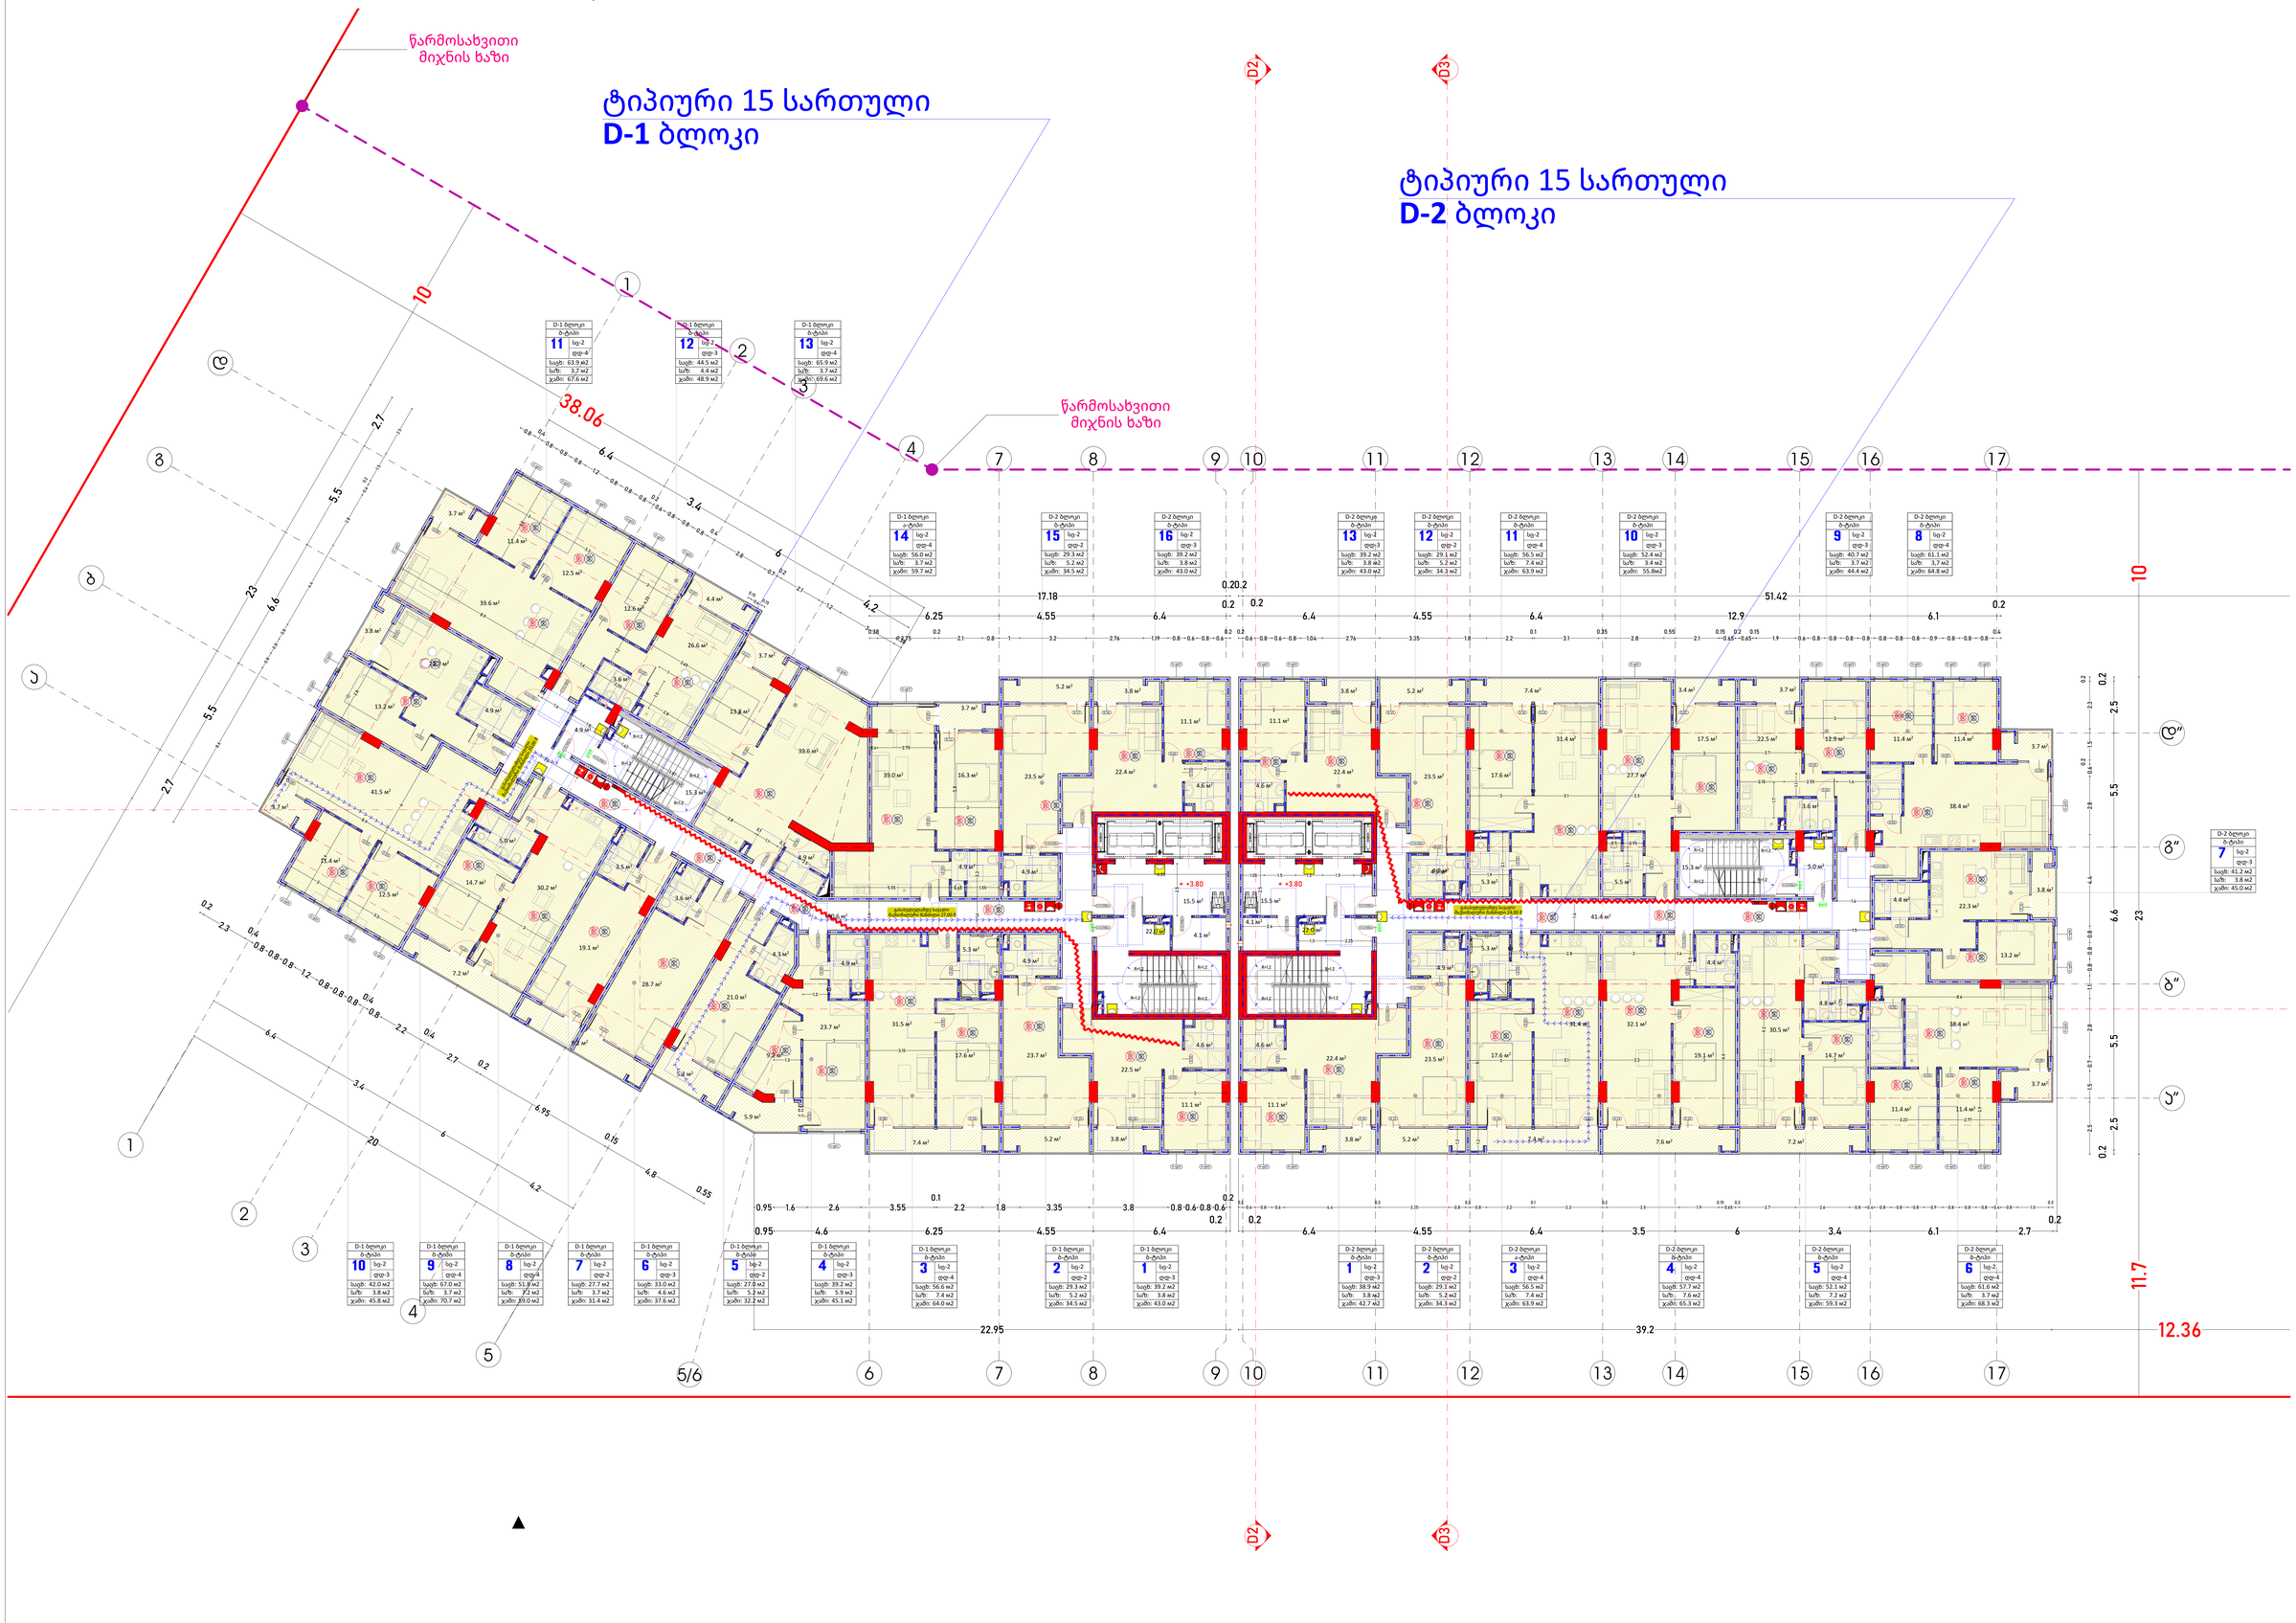

1:100	formati :A-2
egspliikacia	

საკადასტრო საზღვარი
მიმდინარე საკადასტრო საზღვარი
განაშენიანების წითელი ხაზები
ცვლილების საზღვარი 10%-მდე
ცვლილების საზღვარი 60%-მდე
საკაპიტალო ხასიათის
სასაქონლო ხასიათის
მწვანე საფარი

E-1 ბლოკი
ა-ტიპი
3 სე-2
დფ-4
საერთო ფართი
საცხოვრებელი ფართი
საბაზრო ფართი
სალიფტო ფართი
საერთო ფართი

გამავალების გამათვლელი ნიშანი
გამავლელების ნიშანის გამოკვეთის ინდექსი
საბანძრო ღილაკი
საგანგები ზმოვანი გაფრთხილების სატელეფონო სისტემა
ავარიული განათება
საავარიო განათება
ინფორმაციი კედლის სისტემა
საბანძრო მილაგრეგატი
კვამლის ავტომატური აქტივობები
კვამლის მორეაგირე მიწებენები
ავტომატური საშუალი სისტემა
ხელის ცეცხლმაქრობი

პროექტის აღწერა:

დამკვეთი:
მ.პ.ს ჯიდი +

შემსრულებელი:
New City Development
მპს "ნიუ სითი დეველოპმენტსი"
ს/ნ 205249248
მისამართი: საქართველო, თბილისი
საანდრეევიძის N6
ტელეფონი: 551 77 88 88
ელ. ფოსტა: info@ncd.ge

პროექტის სახელწოდება:
მრავალფუნქციანი საცხოვრებელი სახლთბილისი
ბლოკი D1-D2

მისამართი:
ქ. თბილისი, დიდი დიღომი მიკრორაიონი IV,
დეტალური ტერიტორიული ერთეული #40
ს/კ 01.10.07.007.175

ნახაზის დასახელება:
1. სართ. +3.50 ნიშნული (2)

ინსპექტორი	გეგარი	ხელმოწერა
დირექტორი	ა.ზურკოძე	
არქიტექტორი	ი.ბუბუაშვილი	
მთარგმნელი	ი.ბუბუაშვილი	
მთარგმნელი		

მასშტაბი	1:100		
ფორმატი	A-0		
თარიღი	2024		

სავროექტო დოკუმენტაცია
მესაბამისობა
„მისაწვდომობის ეროვნული სტანდარტები"

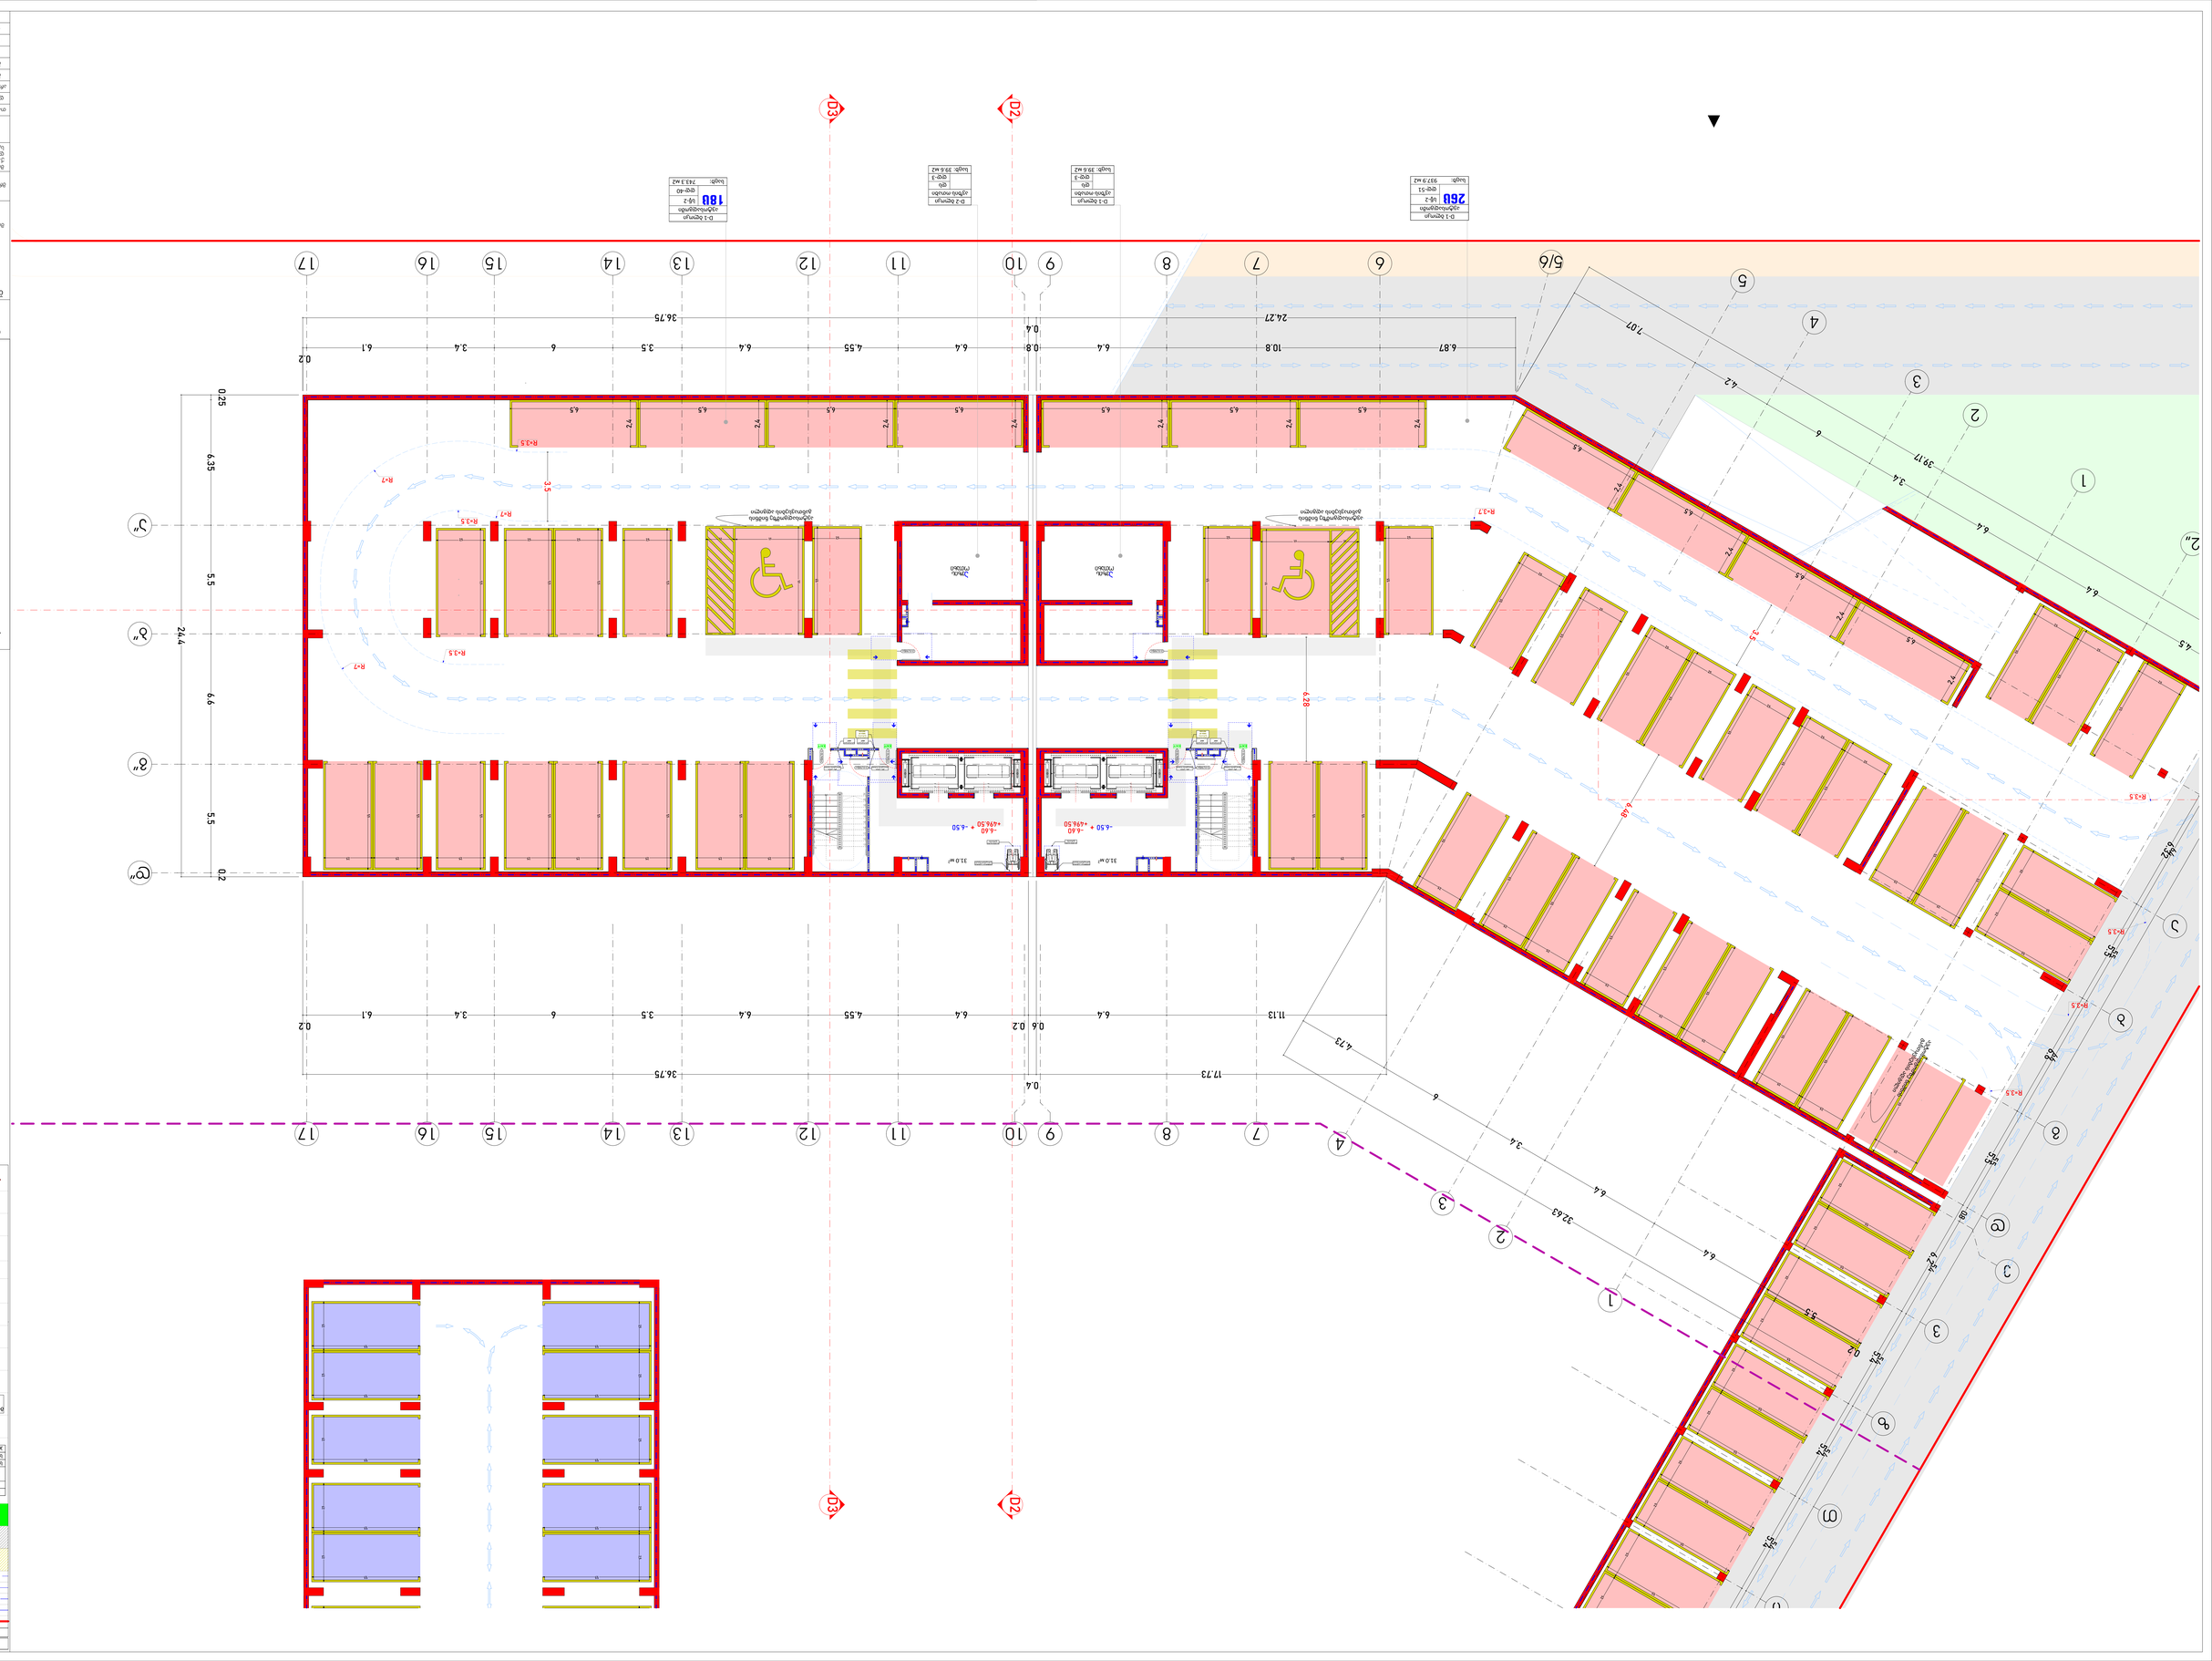
1
2
3
4
5
6
7
8
9
10
11
12
13
14
15
16
17

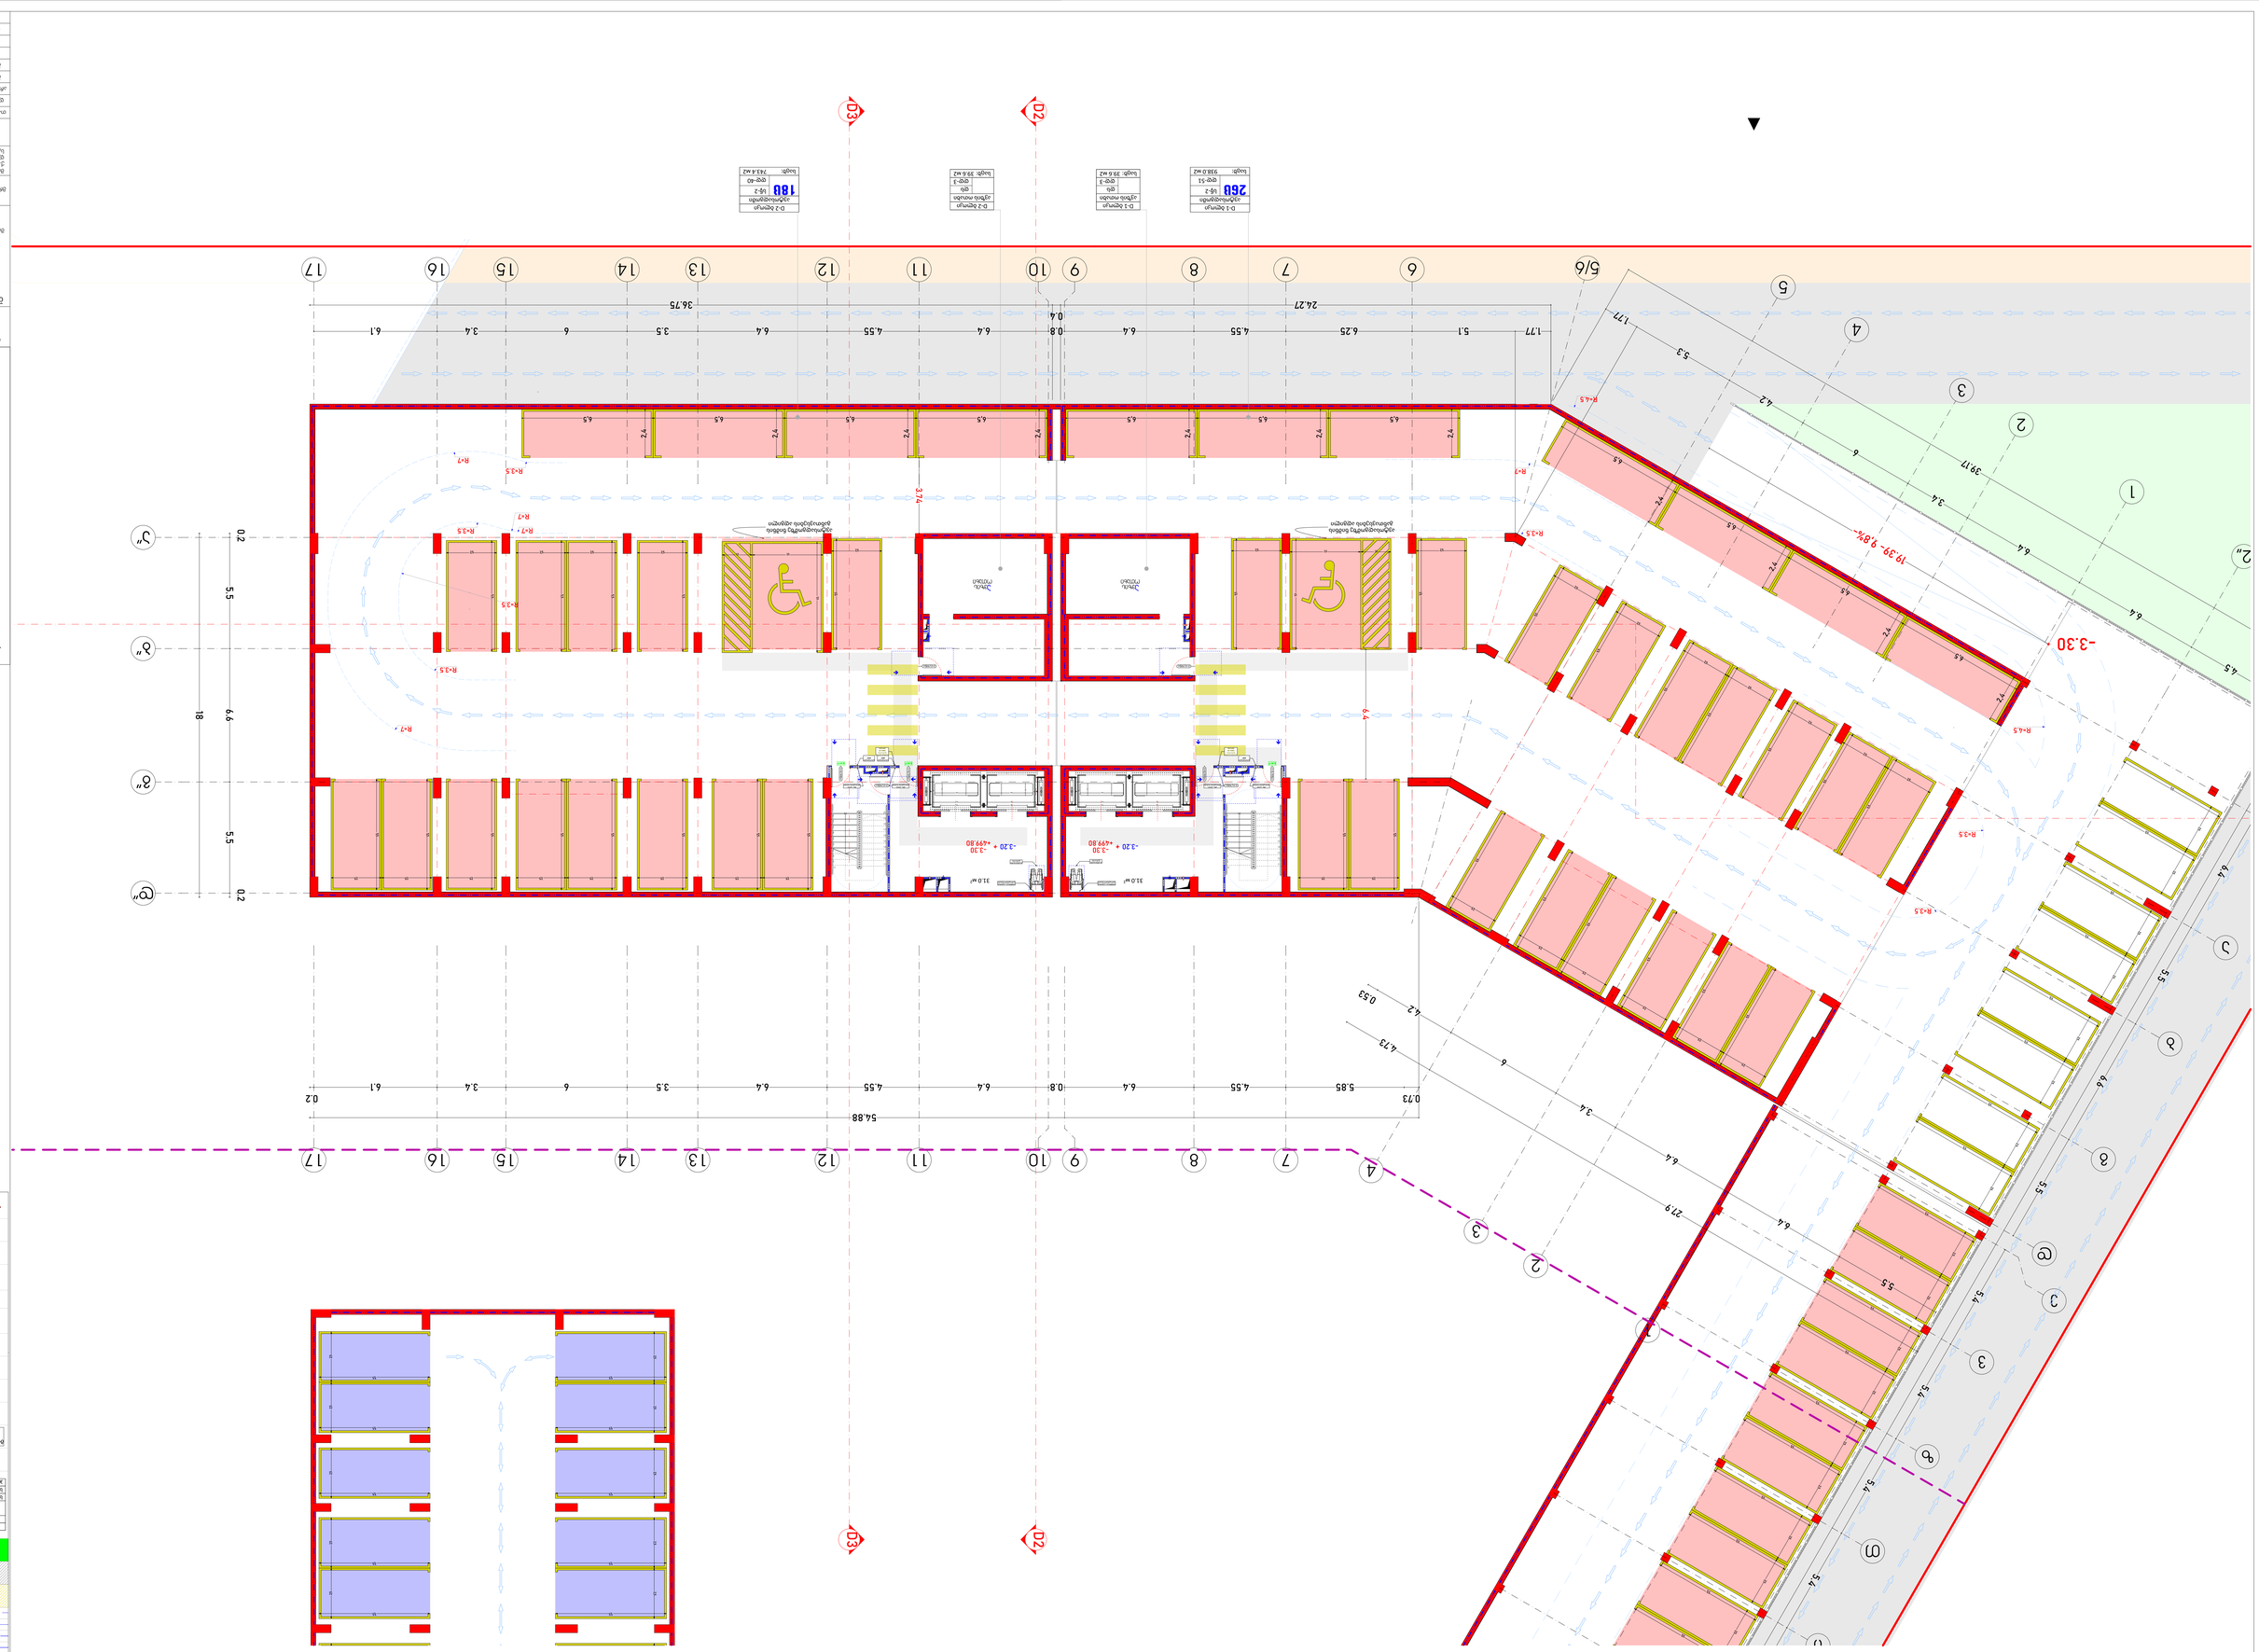


























ტიპიური სართულის გეგმა (+3.50, +6.60, +9.70, +12.80, +15.90, +19.00, +22.10, +25.20, +28.30, +31.40, +34.50, +37.60, +40.70, +43.80, +46.90) ნიშნულებზე

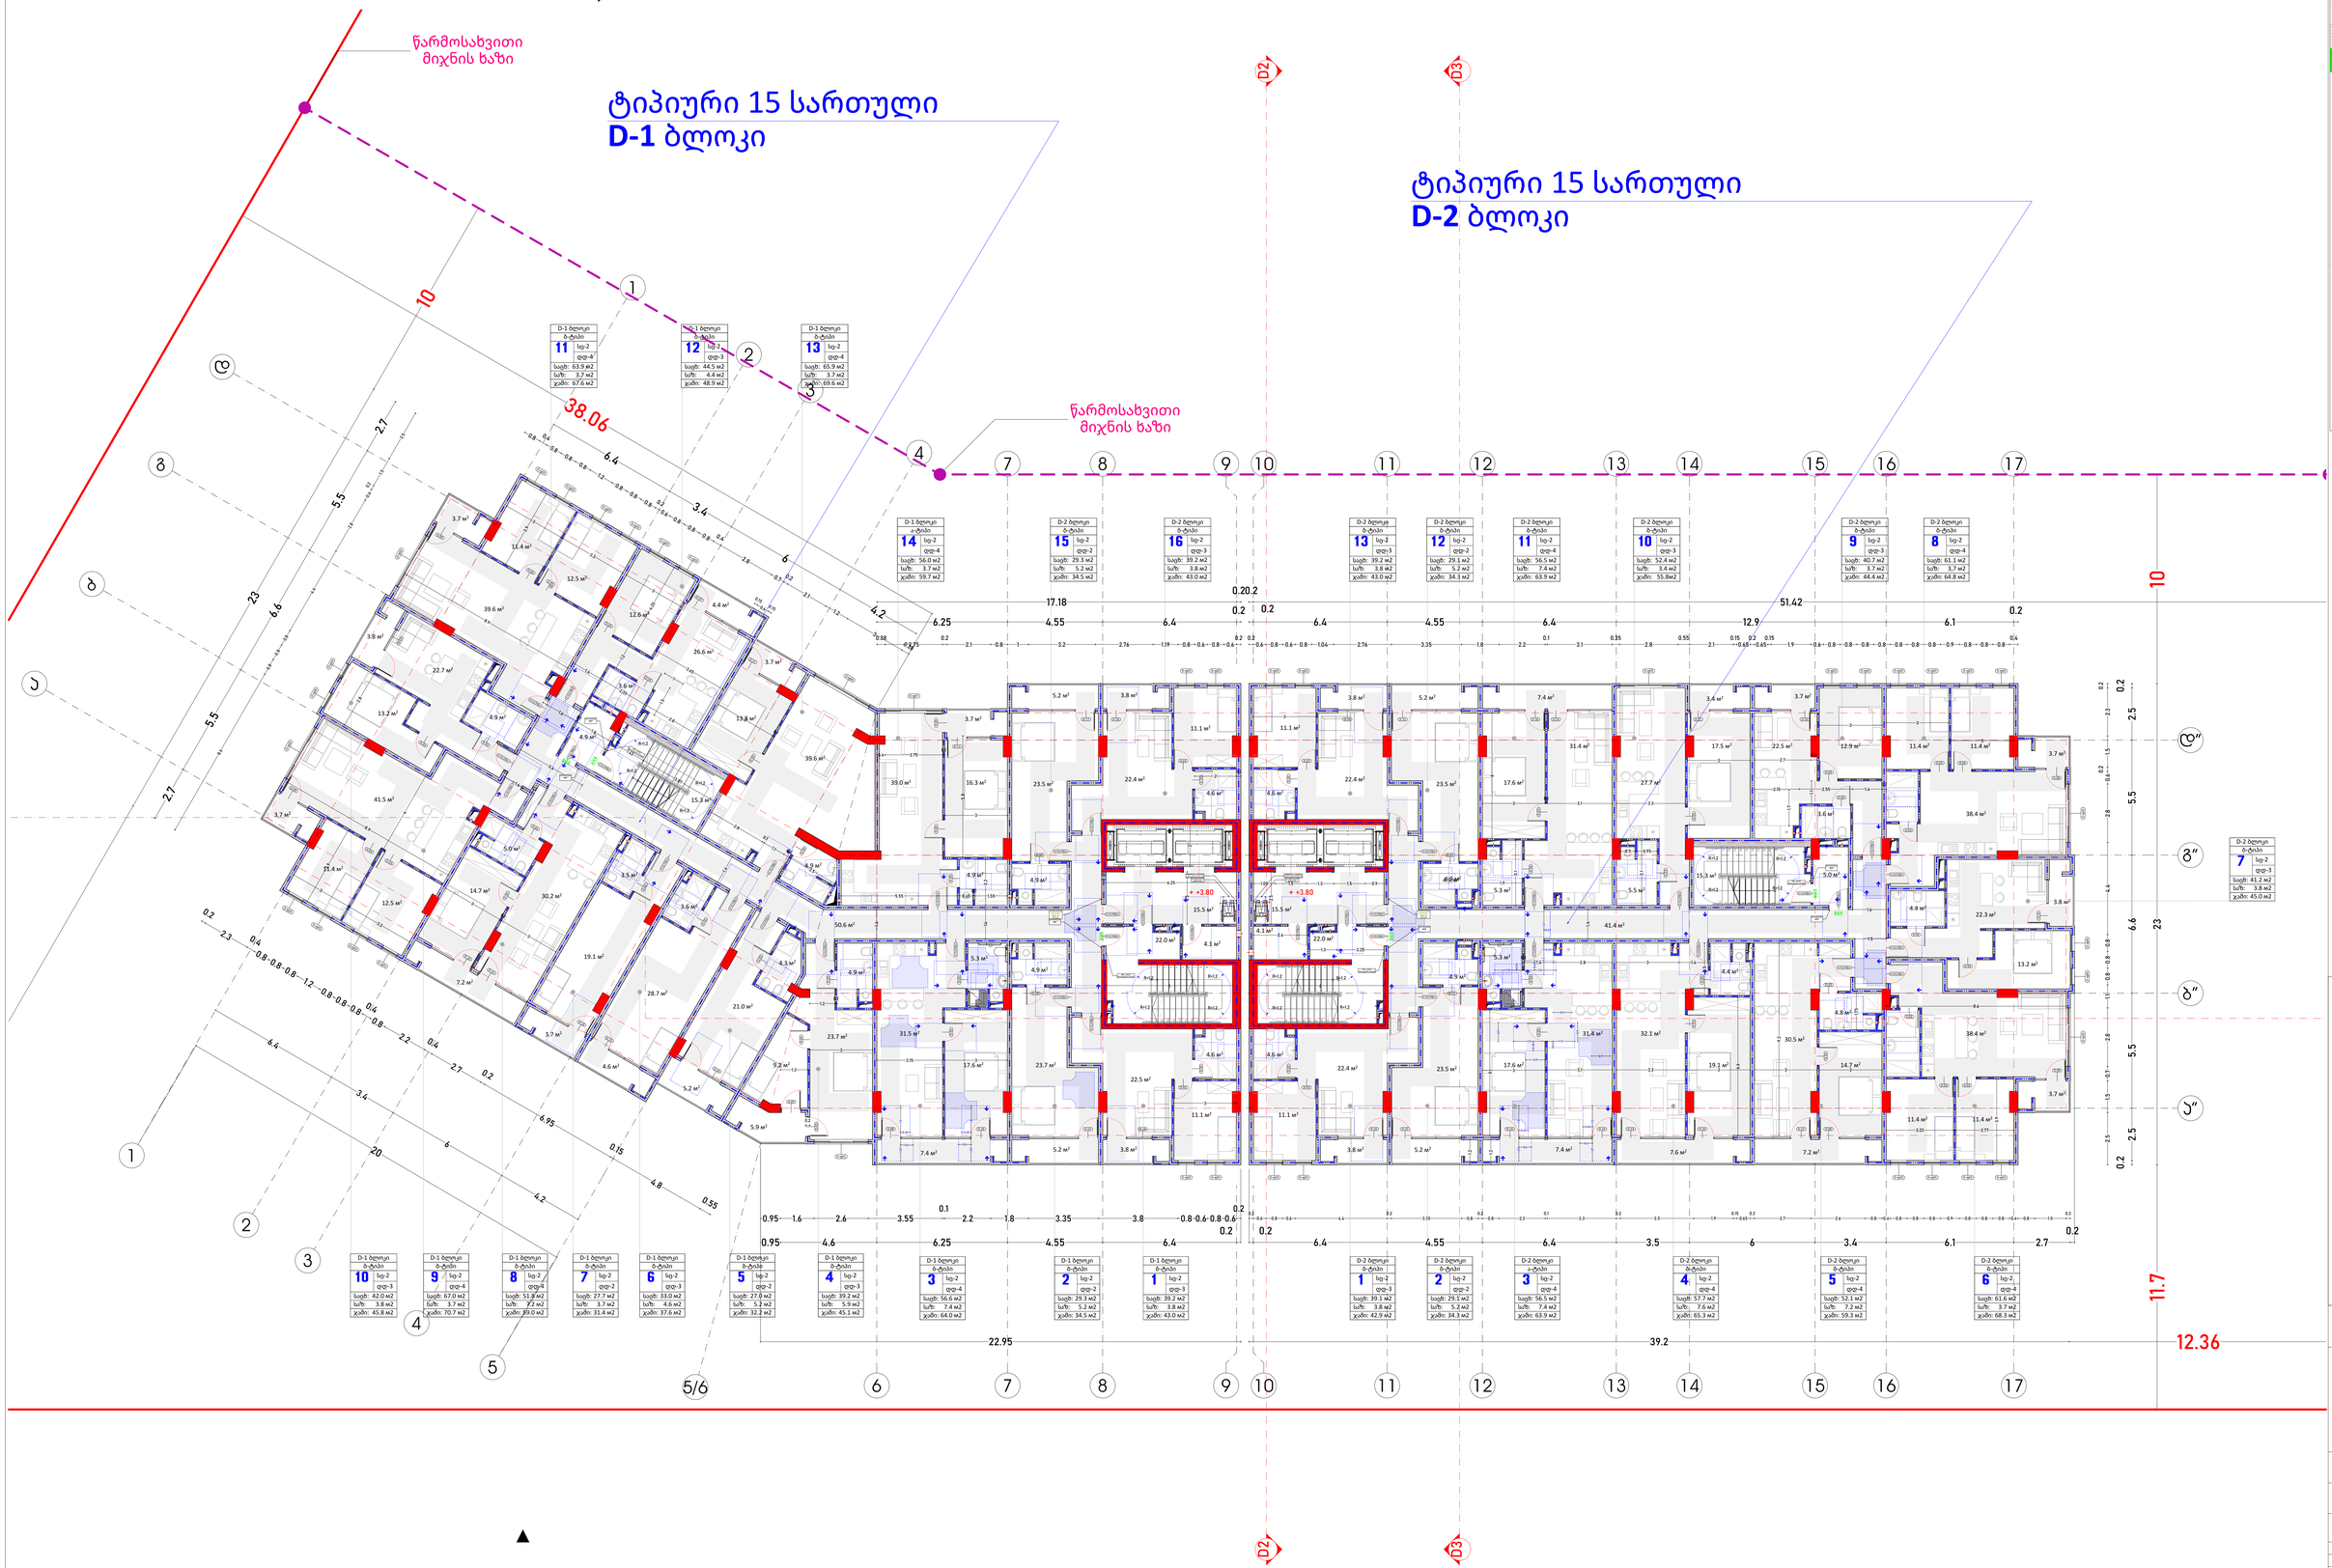

D-1 ბლოკი	
ბ-ტიპი	
11	სც-2
	დც-4
საც:	63.9 მ2
სარ:	3.7 მ2
ჯამი:	67.6 მ2

D-1 ბლოკი	
ბ-ტიპი	
12	სც-2
	დც-3
საც:	44.5 მ2
სარ:	4.4 მ2
ჯამი:	48.9 მ2

D-1 ბლოკი	
ბ-ტიპი	
13	სც-2
	დც-4
საც:	65.9 მ2
სარ:	3.7 მ2
ჯამი:	69.6 მ2

D-1 ბლოკი	
ბ-ტიპი	
14	სც-2
	დც-4
საც:	56.0 მ2
სარ:	3.7 მ2
ჯამი:	59.7 მ2

D-2 ბლოკი	
ბ-ტიპი	
15	სც-2
	დც-2
საც:	29.3 მ2
სარ:	5.2 მ2
ჯამი:	34.5 მ2

D-2 ბლოკი	
ბ-ტიპი	
16	სც-2
	დც-3
საც:	39.2 მ2
სარ:	3.8 მ2
ჯამი:	43.0 მ2

D-2 ბლოკი	
ბ-ტიპი	
13	სც-3
	დც-3
საც:	39.2 მ2
სარ:	3.8 მ2
ჯამი:	43.0 მ2

D-2 ბლოკი	
ბ-ტიპი	
12	სც-2
	დც-2
საც:	29.1 მ2
სარ:	5.2 მ2
ჯამი:	34.3 მ2

D-2 ბლოკი	
ბ-ტიპი	
11	სც-2
	დც-4
საც:	56.5 მ2
სარ:	7.4 მ2
ჯამი:	63.9 მ2

D-2 ბლოკი	
ბ-ტიპი	
10	სც-2
	დც-3
საც:	52.4 მ2
სარ:	3.4 მ2
ჯამი:	55.8მ2

D-2 ბლოკი	
ბ-ტიპი	
9	სც-2
	დც-3
საც:	40.7 მ2
სარ:	3.7 მ2
ჯამი:	44.4 მ2

D-2 ბლოკი	
ბ-ტიპი	
8	სც-2
	დც-4
საც:	61.1 მ2
სარ:	3.7 მ2
ჯამი:	64.8 მ2

D-2 ბლოკი	
ბ-ტიპი	
7	სც-2
	დც-3
საც:	41.2 მ2
სარ:	3.8 მ2
ჯამი:	45.0 მ2

D-1 ბლოკი	
ბ-ტიპი	
10	სც-2
	დც-3
საც:	42.0 მ2
სარ:	3.8 მ2
ჯამი:	45.8 მ2

D-1 ბლოკი	
ბ-ტიპი	
9	სც-2
	დც-4
საც:	67.0 მ2
სარ:	3.7 მ2
ჯამი:	70.7 მ2

D-1 ბლოკი	
ბ-ტიპი	
8	სც-2
	დც-4
საც:	51.8 მ2
სარ:	7.2 მ2
ჯამი:	89.0 მ2

D-1 ბლოკი	
ბ-ტიპი	
7	სც-2
	დც-2
საც:	27.7 მ2
სარ:	3.7 მ2
ჯამი:	31.4 მ2

D-1 ბლოკი	
ბ-ტიპი	
6	სც-2
	დც-3
საც:	33.0 მ2
სარ:	4.6 მ2
ჯამი:	37.6 მ2

D-1 ბლოკი	
ბ-ტიპი	
5	სც-2
	დც-2
საც:	27.9 მ2
სარ:	5.2 მ2
ჯამი:	32.2 მ2

D-1 ბლოკი	
ბ-ტიპი	
4	სც-2
	დც-3
საც:	39.2 მ2
სარ:	5.9 მ2
ჯამი:	45.1 მ2

D-1 ბლოკი	
ბ-ტიპი	
3	სც-2
	დც-4
საც:	56.6 მ2
სარ:	7.4 მ2
ჯამი:	64.0 მ2

D-1 ბლოკი	
ბ-ტიპი	
2	სც-2
	დც-2
საც:	29.3 მ2
სარ:	5.2 მ2
ჯამი:	34.5 მ2

D-1 ბლოკი	
ბ-ტიპი	
1	სც-2
	დც-3
საც:	39.2 მ2
სარ:	3.8 მ2
ჯამი:	43.0 მ2

D-2 ბლოკი	
ბ-ტიპი	
1	სც-2
	დც-3
საც:	39.1 მ2
სარ:	3.8 მ2
ჯამი:	42.9 მ2

D-2 ბლოკი	
ბ-ტიპი	
2	სც-2
	დც-2
საც:	29.1 მ2
სარ:	5.2 მ2
ჯამი:	34.3 მ2

D-2 ბლოკი	
ბ-ტიპი	
3	სც-2
	დც-4
საც:	56.5 მ2
სარ:	7.4 მ2
ჯამი:	63.9 მ2

D-2 ბლოკი	
ბ-ტიპი	
4	სც-2
	დც-4
საც:	57.7 მ2
სარ:	7.6 მ2
ჯამი:	65.3 მ2

D-2 ბლოკი	
ბ-ტიპი	
5	სც-2
	დც-4
საც:	52.1 მ2
სარ:	7.2 მ2
ჯამი:	59.3 მ2

D-2 ბლოკი	
ბ-ტიპი	
6	სც-2,
	დც-4
საც:	61.6 მ2
სარ:	3.7 მ2
ჯამი:	68.3 მ2

1:100	formati :A-2
eqspikacia	
საკადასტრო საზღვარი	
მიმდინარე საკადასტრო საზღვარი	
განაშენიანების წითელი ხაზები	
ცენტრალური ხაზები 10მ.	
ცენტრალური ხაზები 6მ.	
საპროექტო ფართი	
სანაცვლო ფართი	
მწვანე საფარი	

E-1 ბლოკი	
ა-ტიპი	
3	სც-2
	დც-4
საც:	57.5 მ2
სარ:	7.7მ2
ჯამი:	65.2მ2

საკადასტრო ნაკვეთი	
დასახლების ტერიტორია	
საპროექტო ფართი	
სანაცვლო ფართი	
მწვანე საფარი	

გამავალების გამათვლელი ნიშანი

გამასვლელის EXIT	გამასვლელის ნიშანის გამოკვეთის არეები.
	სახანძრო ონკანი
	საგანგაშო ზმოვანი გაფრქვევის საკომპენსაციო სისტემა
	ავარიული განათება
	საევარო განათება
	ორმხრივი კედლის სისტემა
	სახანძრო მილსადენები
	კვამლის ავტომატური აღმოჩენები
	კვამლის მორეაგირე მილსადენები
	ავტომატური საშუალი სისტემა
	ხელის ღილაკსისტემა

პროექტის აღწერა:

დამკვეთი:

შ.პ.ს ჯიდი +

შემსრულებელი:

New City Development
შპს "ნიუ სითი დეველოპმენტსი"
ს/კ 205249248

მისამართი: საქართველო, თბილისი
საკადასტრიო ნომ. NE
ტელეფონი: 551 77 88 88
ელ.ფოსტა: info@ncd.ge

პროექტის სამეცნიერებება:

მრავალფუნქციანი საცხოვრებელი სახლიბლოკი ბლოკი 01-02

მისამართი:
ქ. თბილისი, დიდი დიღომი მიკრორაიონი IV, დაუნუმერებელი ტერიტორიის ქვეკ #40
ს/კ 01.10.07.097.175

ნახაზის დასახელება:

1. სართ. +3.50 ნიშნული (1)

ლიცენზიანტი	გვარი	ხელმოწერა
დირექტორი	ა.ზერქალაძე	
არქიტექტორი	ი.ბუტკაშვილი	
მპასრული	ი.ბუტკაშვილი	
მპასრული		

მასშტაბი	1:100		
ფორმატი	A-0		
თარიღი	2024		

განდეტალება პარკინგის ნიშანი 1:5

niSani ganTavsdeba
gare misawvdom avtosadgomTan

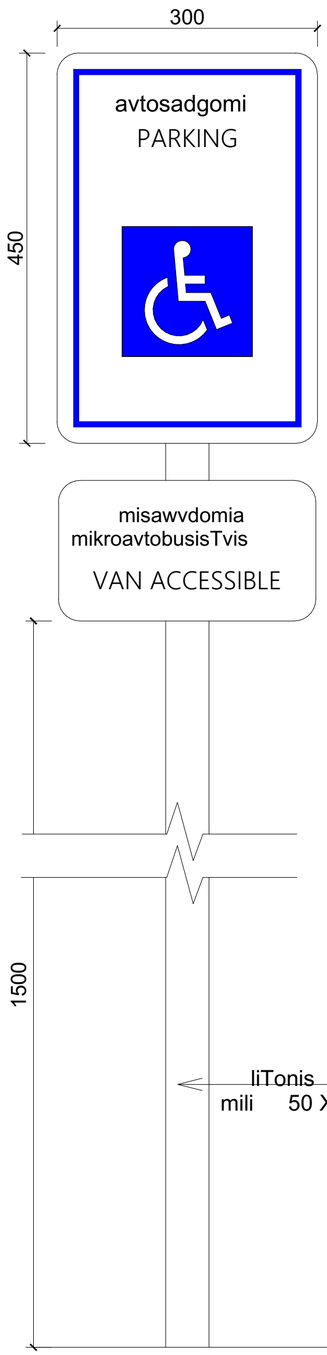

niSani ganTavsdeba
Siga misawvdom avtosadgomTan

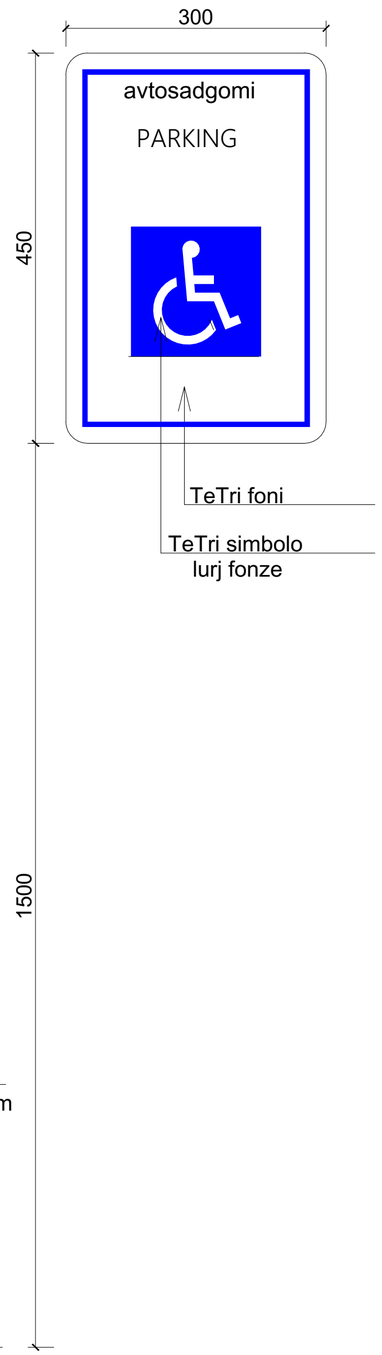

2 მისაწვდომი ავტოსადგომი 5,5მX5,0მ

ავტოსადგომზე ნიშნის
განთავსების ადგილი

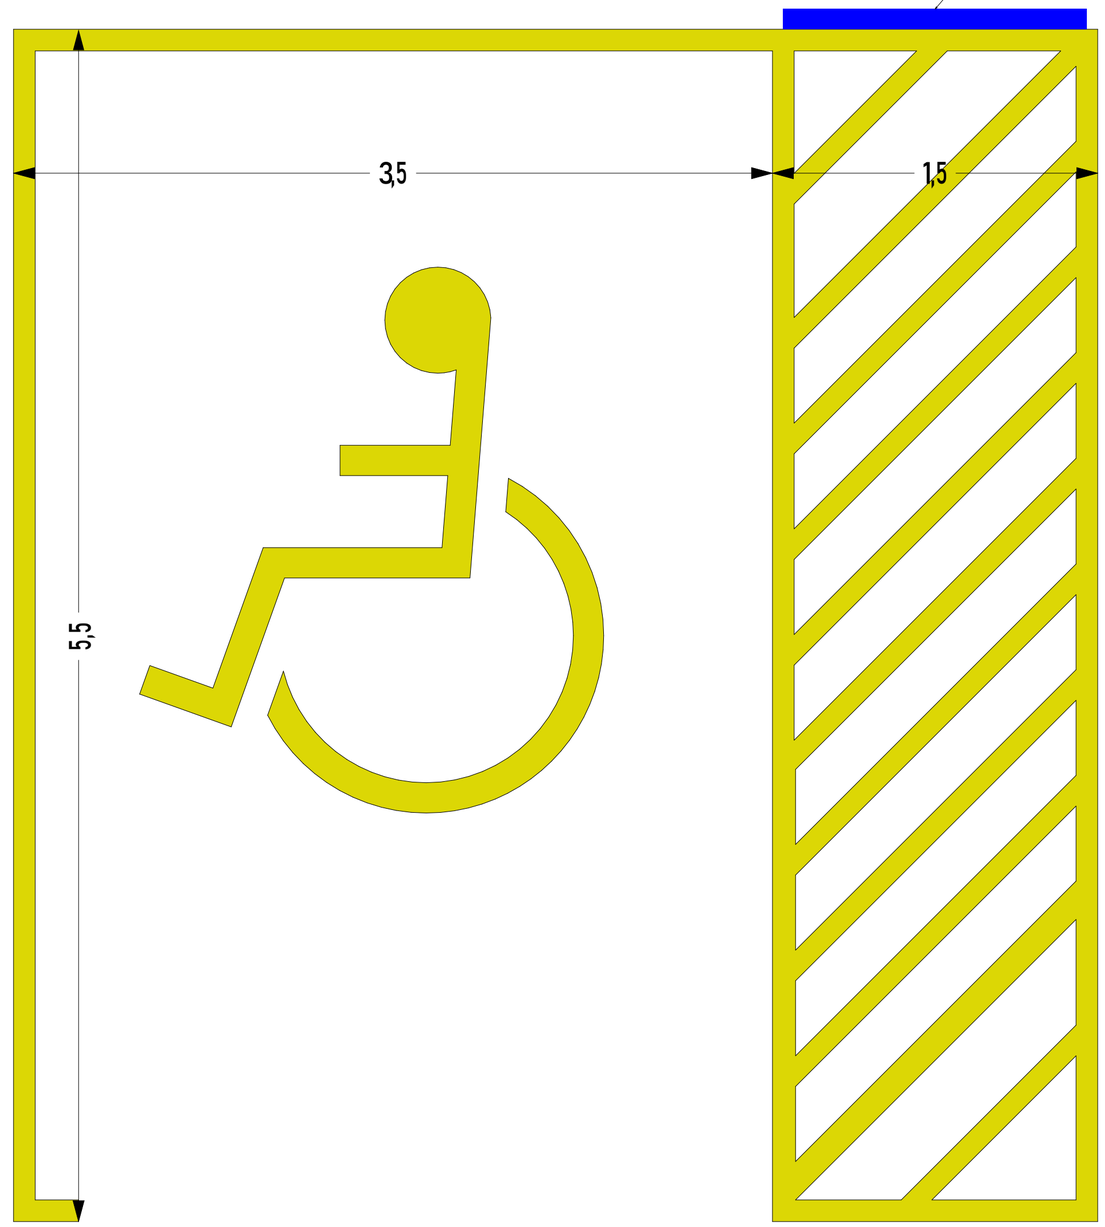

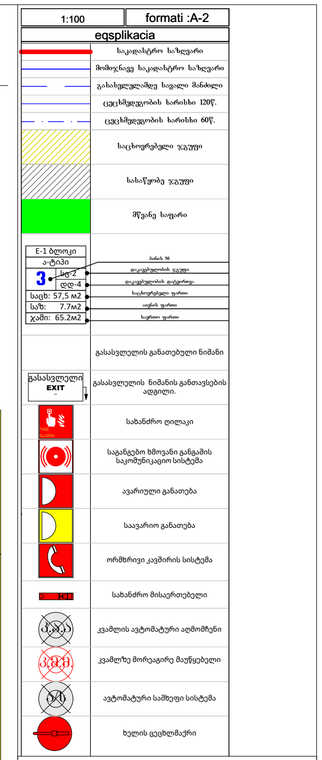

პროექტის აღწერა:

დამკვეთი:

შ.პ.ს ჯიდი +

შემსრულებელი:

NCD
New City Development
შპს "ნიუ სითი დეველოფმენთ"
ს/ნ 205249248

მისამართი: საქართველო. თბილისი
საკანდელიძის N6
ტელეფონი: 551 77 88 88
ელ.ფოსტა: info@ncd.ge

პროექტის სახელწოდება:

მრავალბინიანი საცხოვრებელი სახლი
ბლოკი E1-E2

მისამართი:
ქ. თბილისი, დიდი დიღომი მიკრორაიონი IV,
დემეტრე თავდადებულის ქუჩა #40
ს/კ 01.10.07.007.175

ნახაზის დასახელება:
განდეტალება პარკინგის ნიშანი, მისაწვდომი ავტოსადგომი

თანამდებობა	გვარი	ხელმოწერა
დირექტორი	ა.ზერეკიძე	
არქიტექტორი	ი.ხუტუაშვილი	
შეასრულა	ი.ხუტუაშვილი	
შეასრულა		

მასშტაბი	1:100		
ფორმატი	A-2		
თარიღი	2024		ა-

1 სანკვანძი კომერციული ფართი 1:30

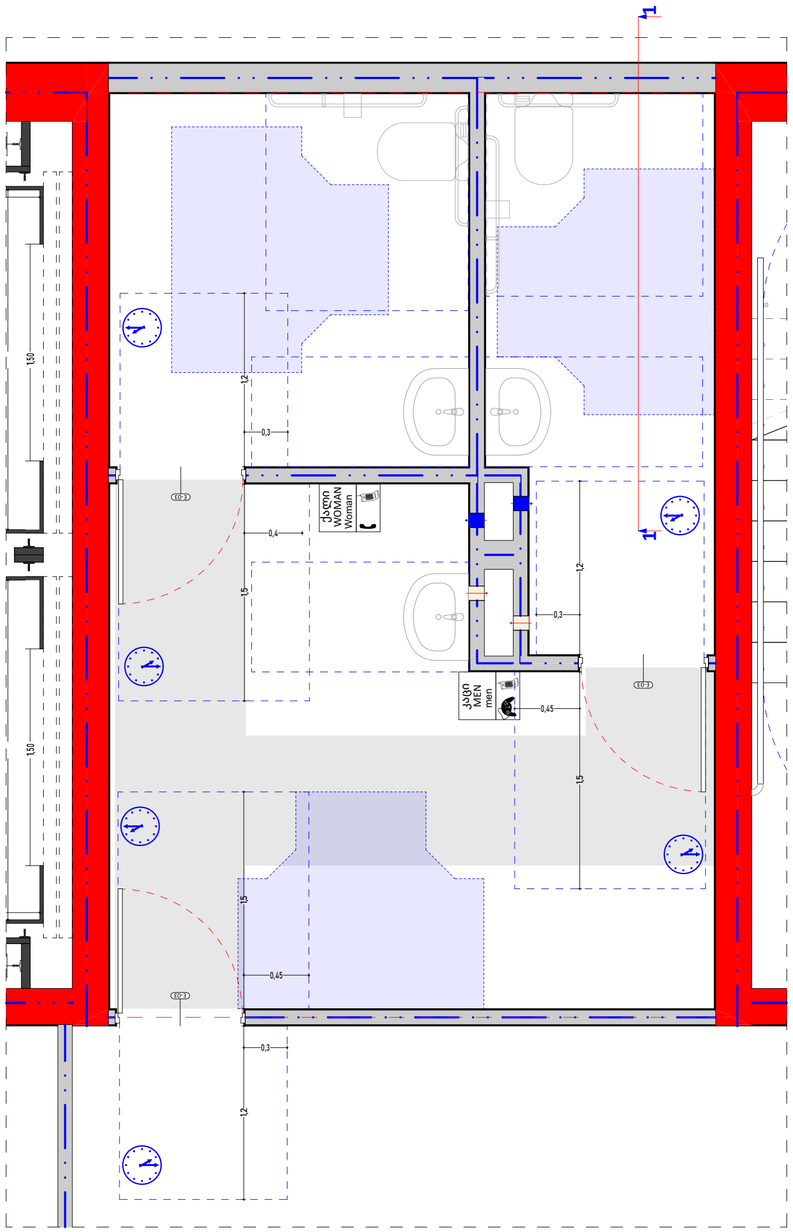

2 1:20 სანკვანძი განშლა 1:25

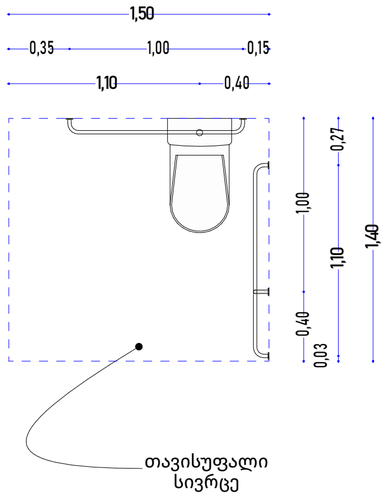

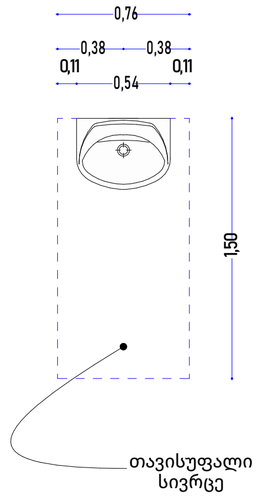

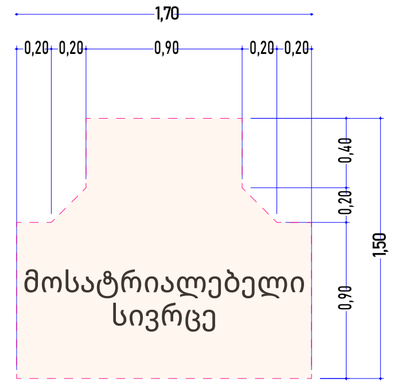

1-1

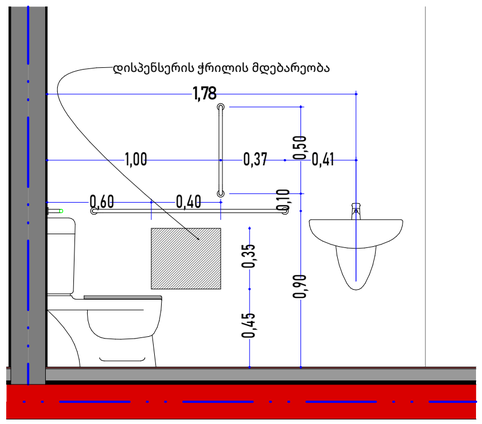

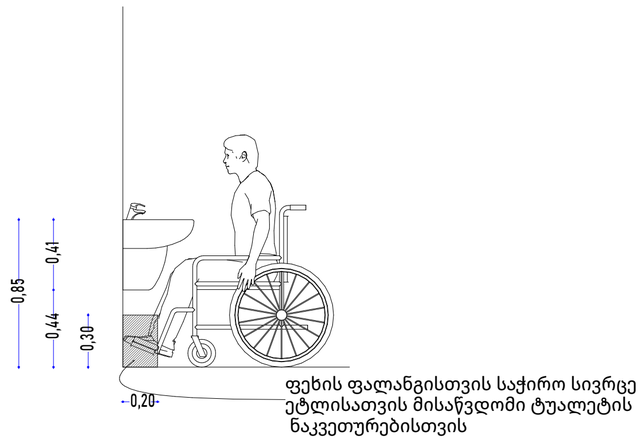

ფეხის ფალანგისთვის საჭირო სივრცე ეტლისათვის მისაწვდომი ტუალეტის ნაკვეთურებისთვის

1:100	formati :A-2
eqsplikacia	
	საკადასტრო საზღვარი
	მიმდინარე საკადასტრო საზღვარი
	გასახელელებელი სავალი მანძილი
	ცეცხლსაწინააღმდეგო ხარისხი I20წ.
	ცეცხლსაწინააღმდეგო ხარისხი 60წ.
	საცხოვრებელი ჯგუფი
	სასაწყობე ჯგუფი
	მწვანე სივრცე
E-1 ბლოკი ე-ტიპი 3 სულ: 57,5 მ2 სძ: 7.7მ2 ჯამი: 65.2მ2	სახის № ოთახების ჯგუფი ოთახების ტიპიფიკაცია საცხოვრებელი ფართი ოფის ფართი საერთო ფართი
	გასასვლელის განათებული ნიშანი
გასასვლელი EXIT	გასასვლელის ნიშანის განთავსების აღგილი.
	სახანძრო ღილაკი
	საგანგებო ხმოვანი გაფრთხილების საკომუნიკაციო სისტემა
	ავარიული განათება
	საავარიო განათება
	ორმხრივი კავშირის სისტემა
	სახანძრო მისაერთებელი
	კვამლის ავტომატური აღმომჩენი
	კვამლზე მორეაგირე მაუწყებელი
	ავტომატური საშუალო სისტემა
	ხელის ცეცხლმაქრი

პროექტის აღწერა:

დამკვეთი:

შ.პ.ს ჯიდი +

შემსრულებელი:

შპს "ნიუ სითი დეველოფმენთ"
ს/ნ 205249248

მისამართი: საქართველო. თბილისი
საკანდელიძის N6
ტელეფონი: 551 77 88 88
ელ.ფოსტა: info@ncd.ge

პროექტის სახელწოდება:

მრავალბინიანი საცხოვრებელი სახლი
ბლოკი E1-E2

მისამართი:
ქ. თბილისი, დიდი დიღომი მიკრორაიონი IV,
დემეტრე თავდადებულის ქუჩა #40
ს/კ 01.10.07.007.175

ნახაზის დასახელება:

სანკვანძი კომერციული ფართი

თანამდებობა	გვარი	ხელმოწერა
დირექტორი	ა.ზერეკიძე	
არქიტექტორი	ი.ხუტუაშვილი	
შეასრულა	ი.ხუტუაშვილი	
შეასრულა		

მასშტაბი	1:100		
ფორმატი	A-2		
თარიღი	2024		ა-

კარი ზღურბლისა და მიმხურავის გარეშე 1:15

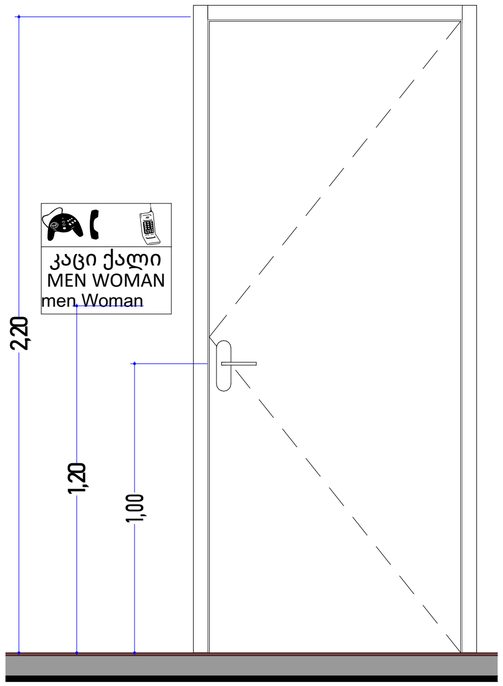

სან.კვანძის ნიშანი 1:2

ნიშანი პიქტოგრამიბით, ამობურცული ნიშნებით და ბრაილით. განთავსდება მისაწვდომ ტუალეტებთან კარის მომიჯნავედ

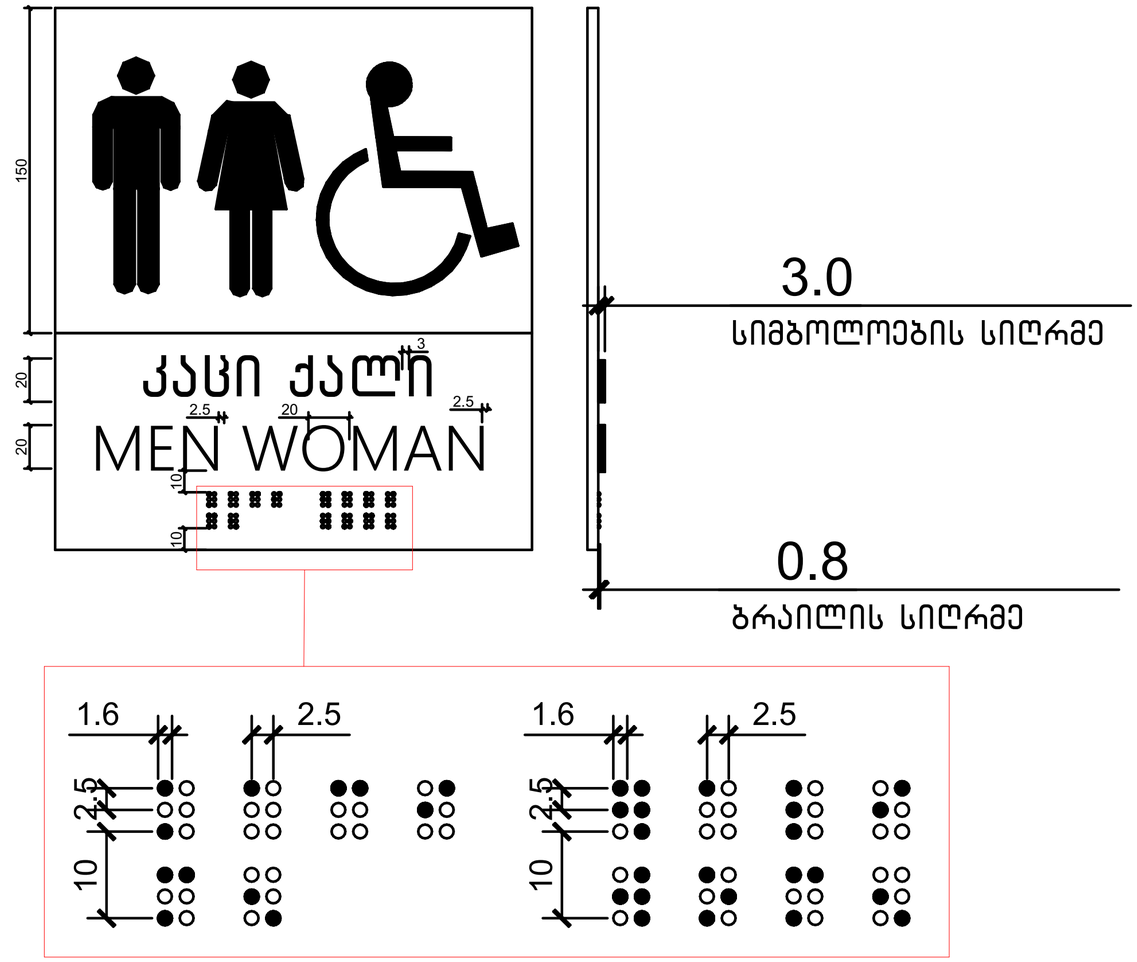

სურ. 404.2.3.2 (ბ)
თავისუფალი სივრცე კართან მანევრირებისთვის
- ანჯამიანი კარი - წინიდან მისაწვდომი - მიწოლით გაღება - ახალი შენობები

404.2.3.2 (ა)
თავისუფალი სივრცე კართან მანევრირებისთვის
- ანჯამიანი კარი - წინიდან მისაწვდომი - გამოწევით გაღება

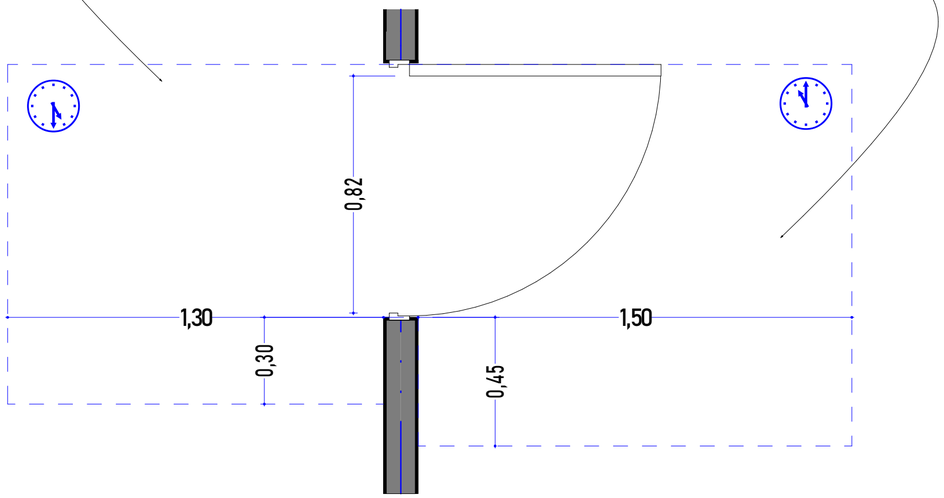

1:100 | formati :A-2

eqsplikacia

- საკადასტრო საზღვარი
- მიმდინარე საკადასტრო საზღვარი
- გასახელვლებელი სავალი მანძილი
- ცეცხლსაწინააღმდეგო ხარისხი 120წ.
- ცეცხლსაწინააღმდეგო ხარისხი 60წ.
- საცხოვრებელი ჯგუფი
- სასაწყობე ჯგუფი
- მწვანე სივრცე

E-1 ბლოკი
ა-ტიპის
3 ეტ.2 დღ-4
სავს: 57,5 მ2
სან: 7.7მ2
ჯამი: 65.2მ2

- პანის №
- ტიპიური ბინის ჯგუფი
- ტიპიური ბინის ტიპი
- საცხოვრებელი ფართი
- ოფის ფართი
- საერთო ფართი

- გასასვლელის განათებული ნიშანი
- გასასვლელის ნიშანის განთავსების აღგილი.
- სახანძრო ტიღაკი
- საგანგებო ხმოვანი გაფრთხილების საკომუნიკაციო სისტემა
- ავარიული განათება
- საავარიო განათება
- ორმხრივი კავშირის სისტემა
- სახანძრო მისაერთებელი
- კვამლის ავტომატური აღმომჩენი
- კვამლზე მორეაგირე მაუწყებელი
- ავტომატური სამუდმო სისტემა
- ხელის ცეცხლმაქრი

პროექტის აღწერა:

დამკვეთი:

შ.პ.ს ჯიდი +

შემსრულებელი:

შპს "ნიუ სითი დეველოფმენთ"
ს/ნ 205249248

მისამართი: საქართველო. თბილისი
საკანდელიძის N6
ტელეფონი: 551 77 88 88
ელ.ფოსტა: info@ncd.ge

პროექტის სახელწოდება:

მრავალბინიანი საცხოვრებელი სახლი
ბლოკი E1-E2

მისამართი:
ქ. თბილისი, დიდი დიღომი მიკრორაიონი IV,
დემეტრე თავდადებულის ქუჩა #40
ს/კ 01.10.07.007.175

ნახაზის დასახელება:
კარი ზღურბლისა და მიმხურავის გარეშე,
სანკვანძის ნიშანი

თანამდებობა	გვარი	ხელმოწერა
დირექტორი	ა.ზერქაიძე	
არქიტექტორი	ი.ხუტუაშვილი	
შეასრულა	ი.ხუტუაშვილი	
შეასრულა		

მასშტაბი	1:100		
ფორმატი	A-2		
თარიღი	2024		ა-

E1 ბლოკი
ა ტიპის ბინა

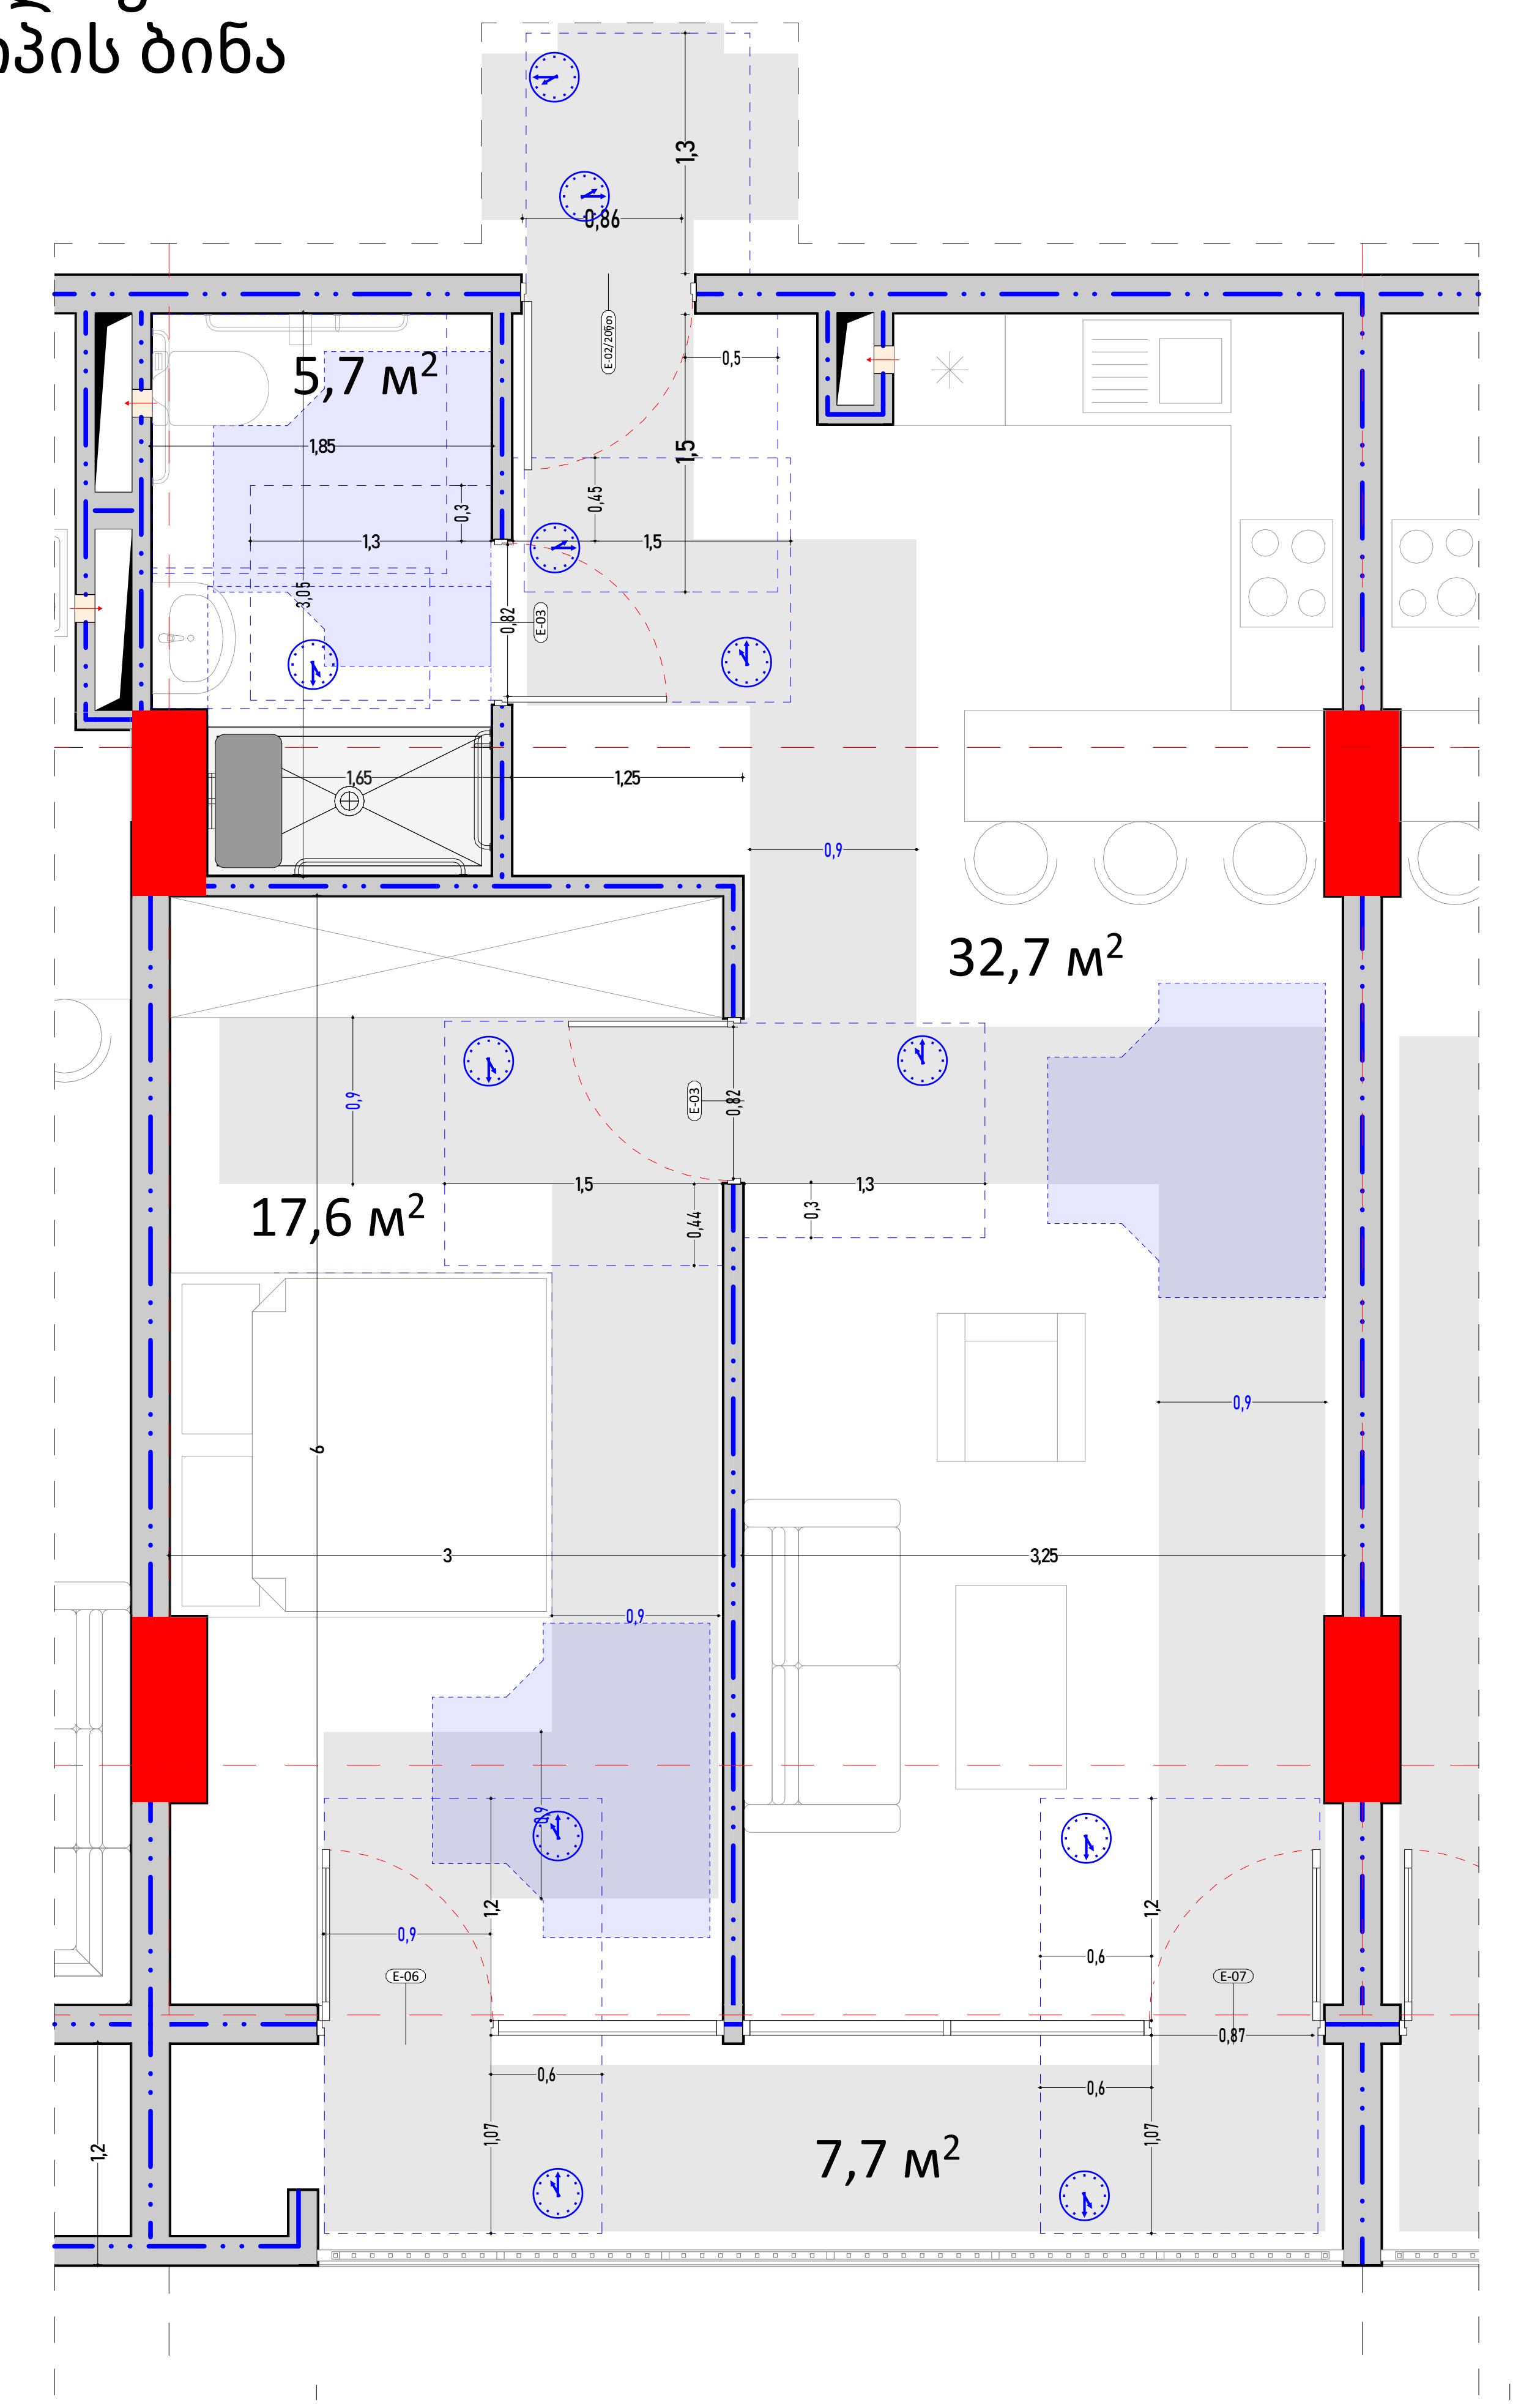

1-1

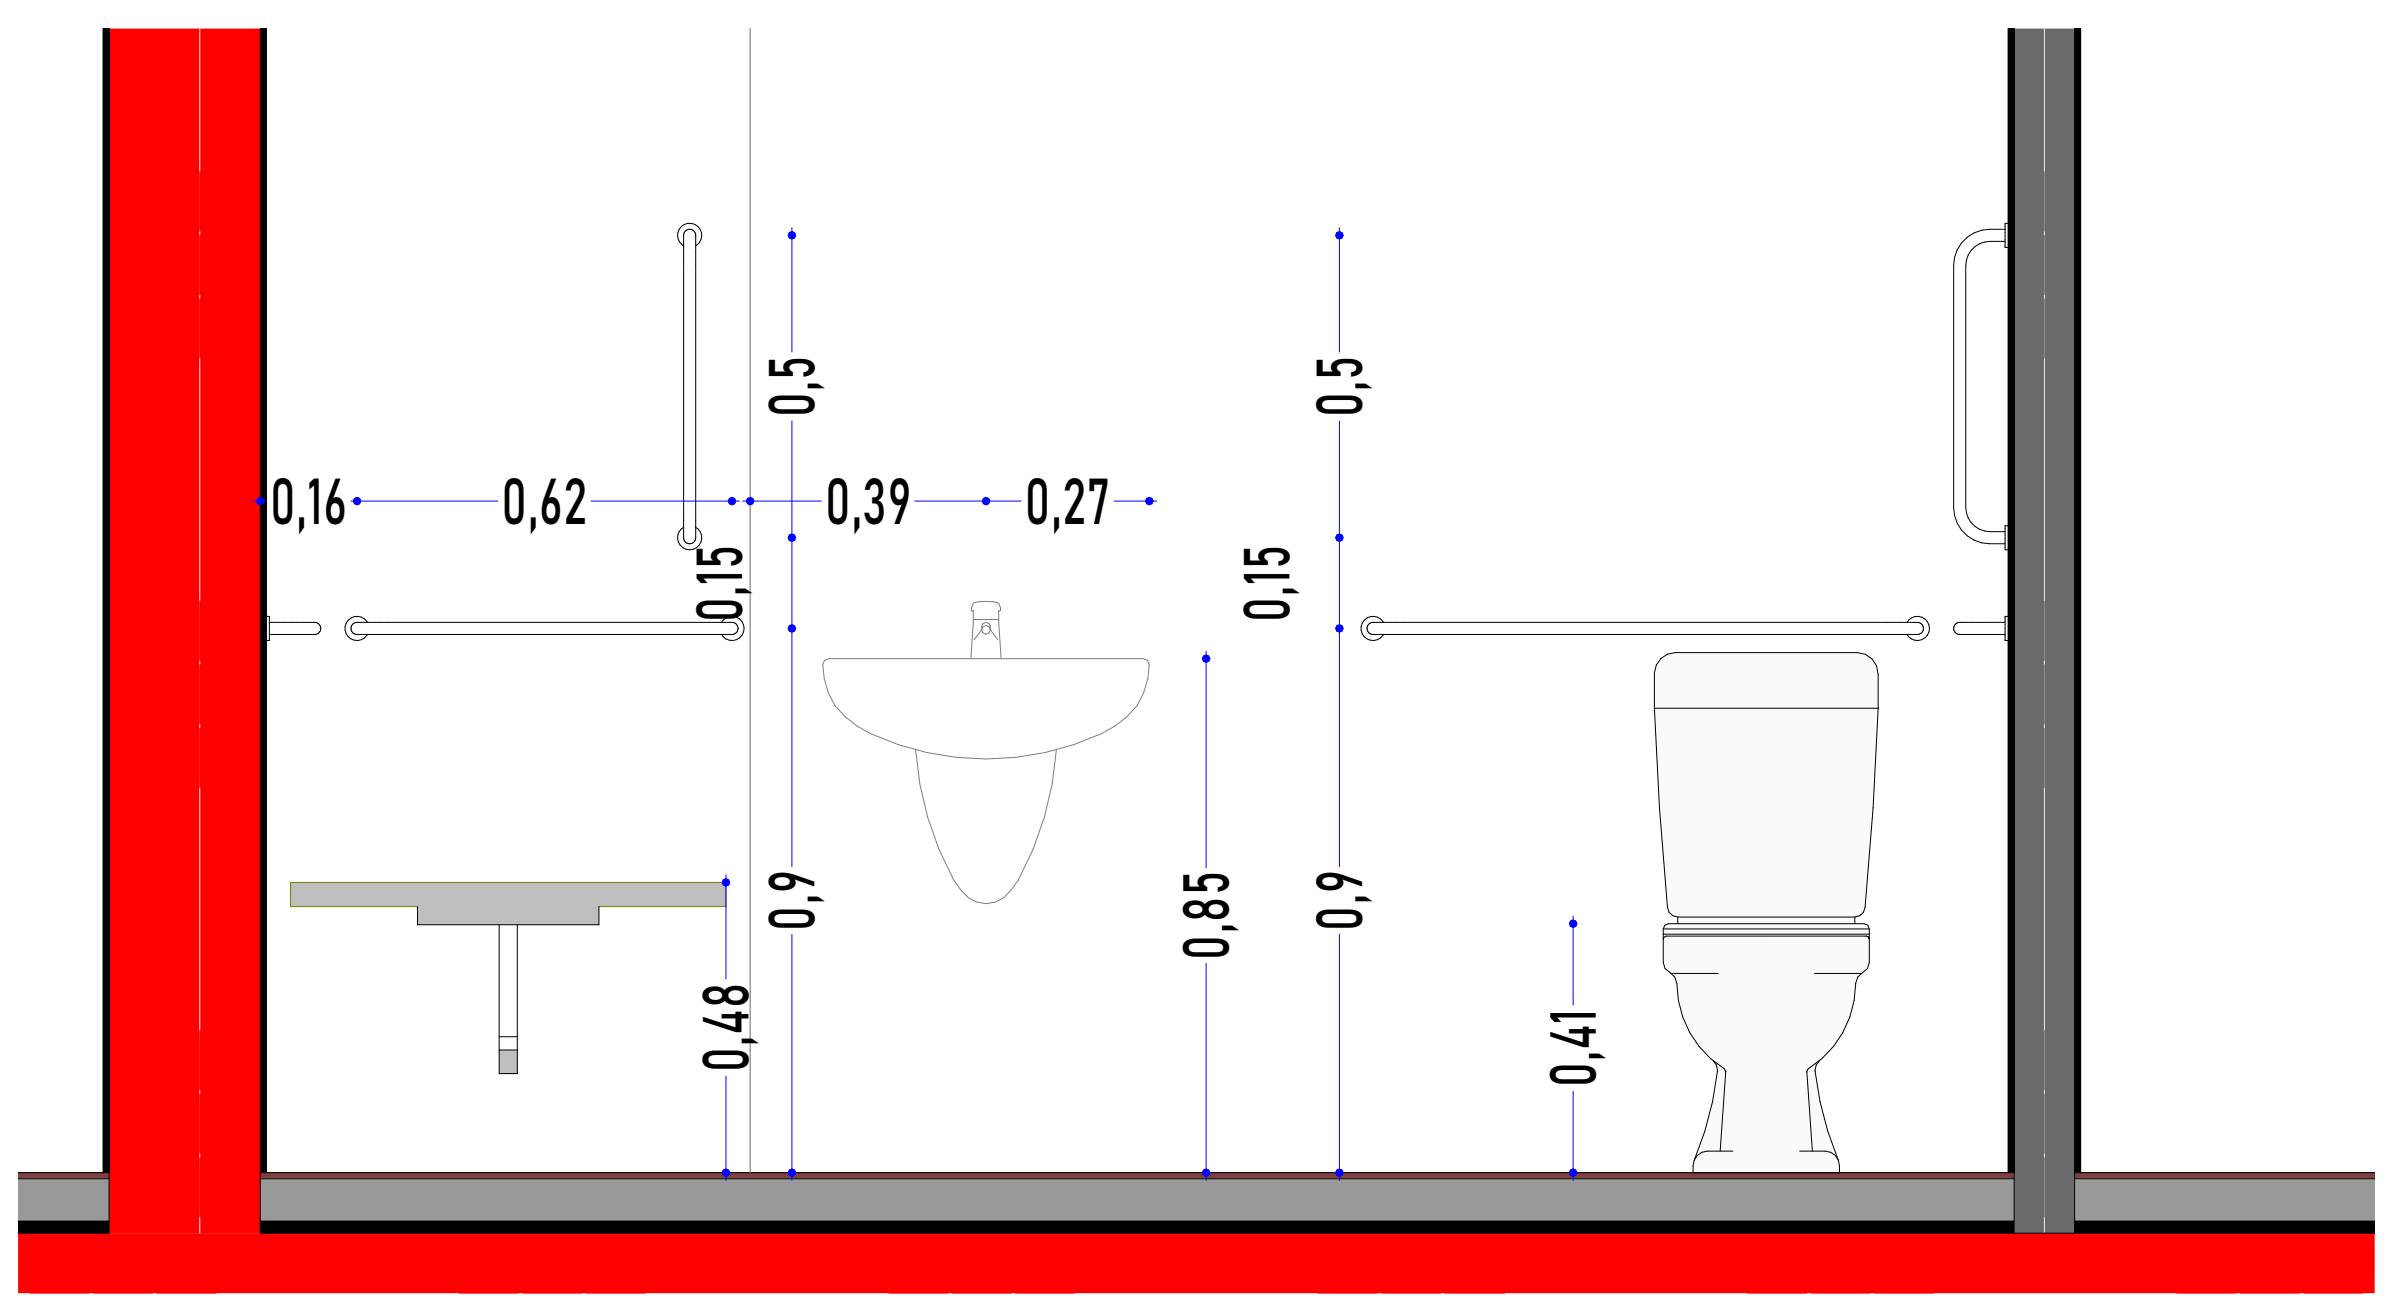

2 1:20 სანკვანძი განშლა 1:25

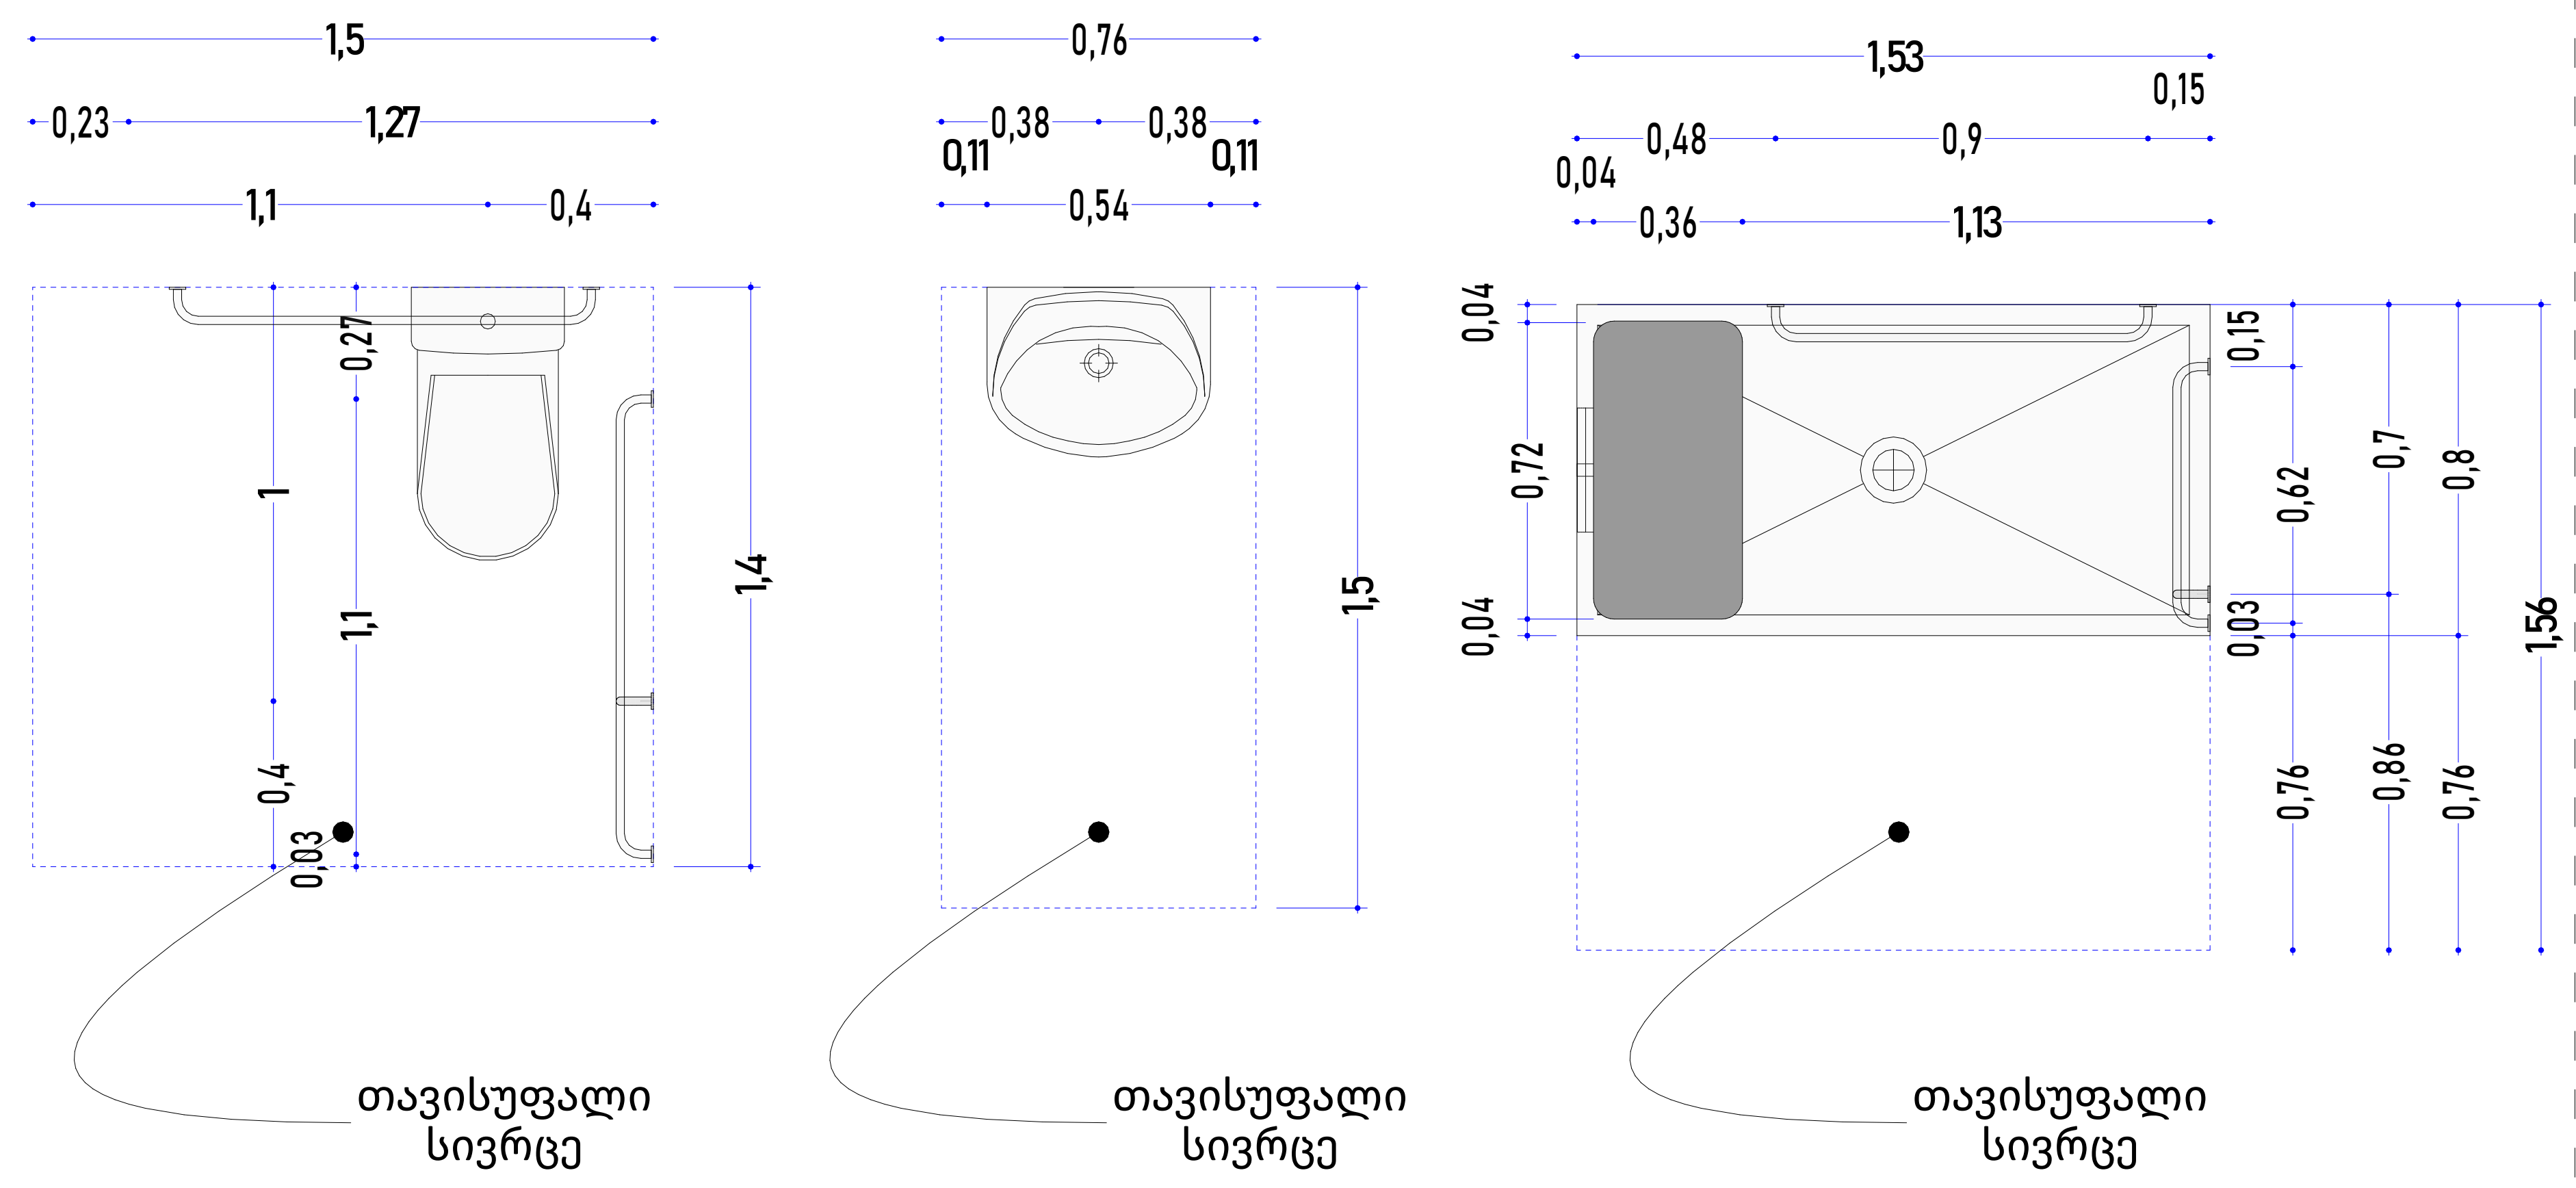

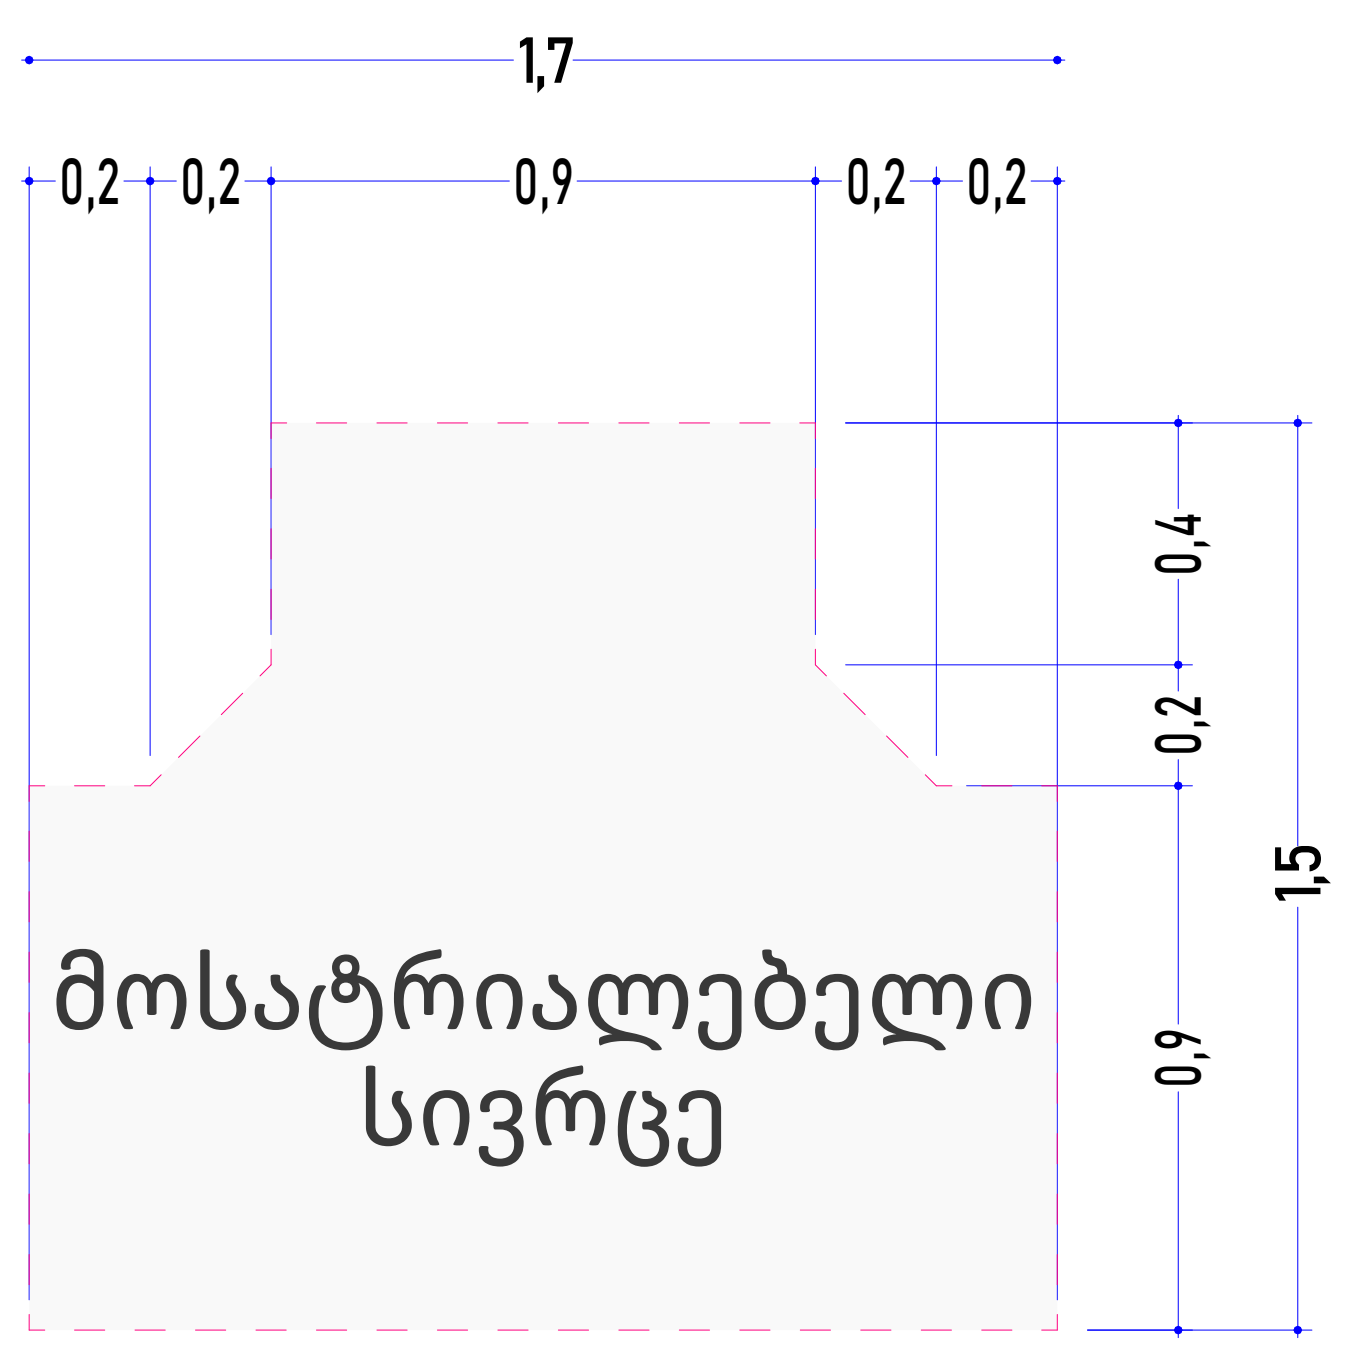

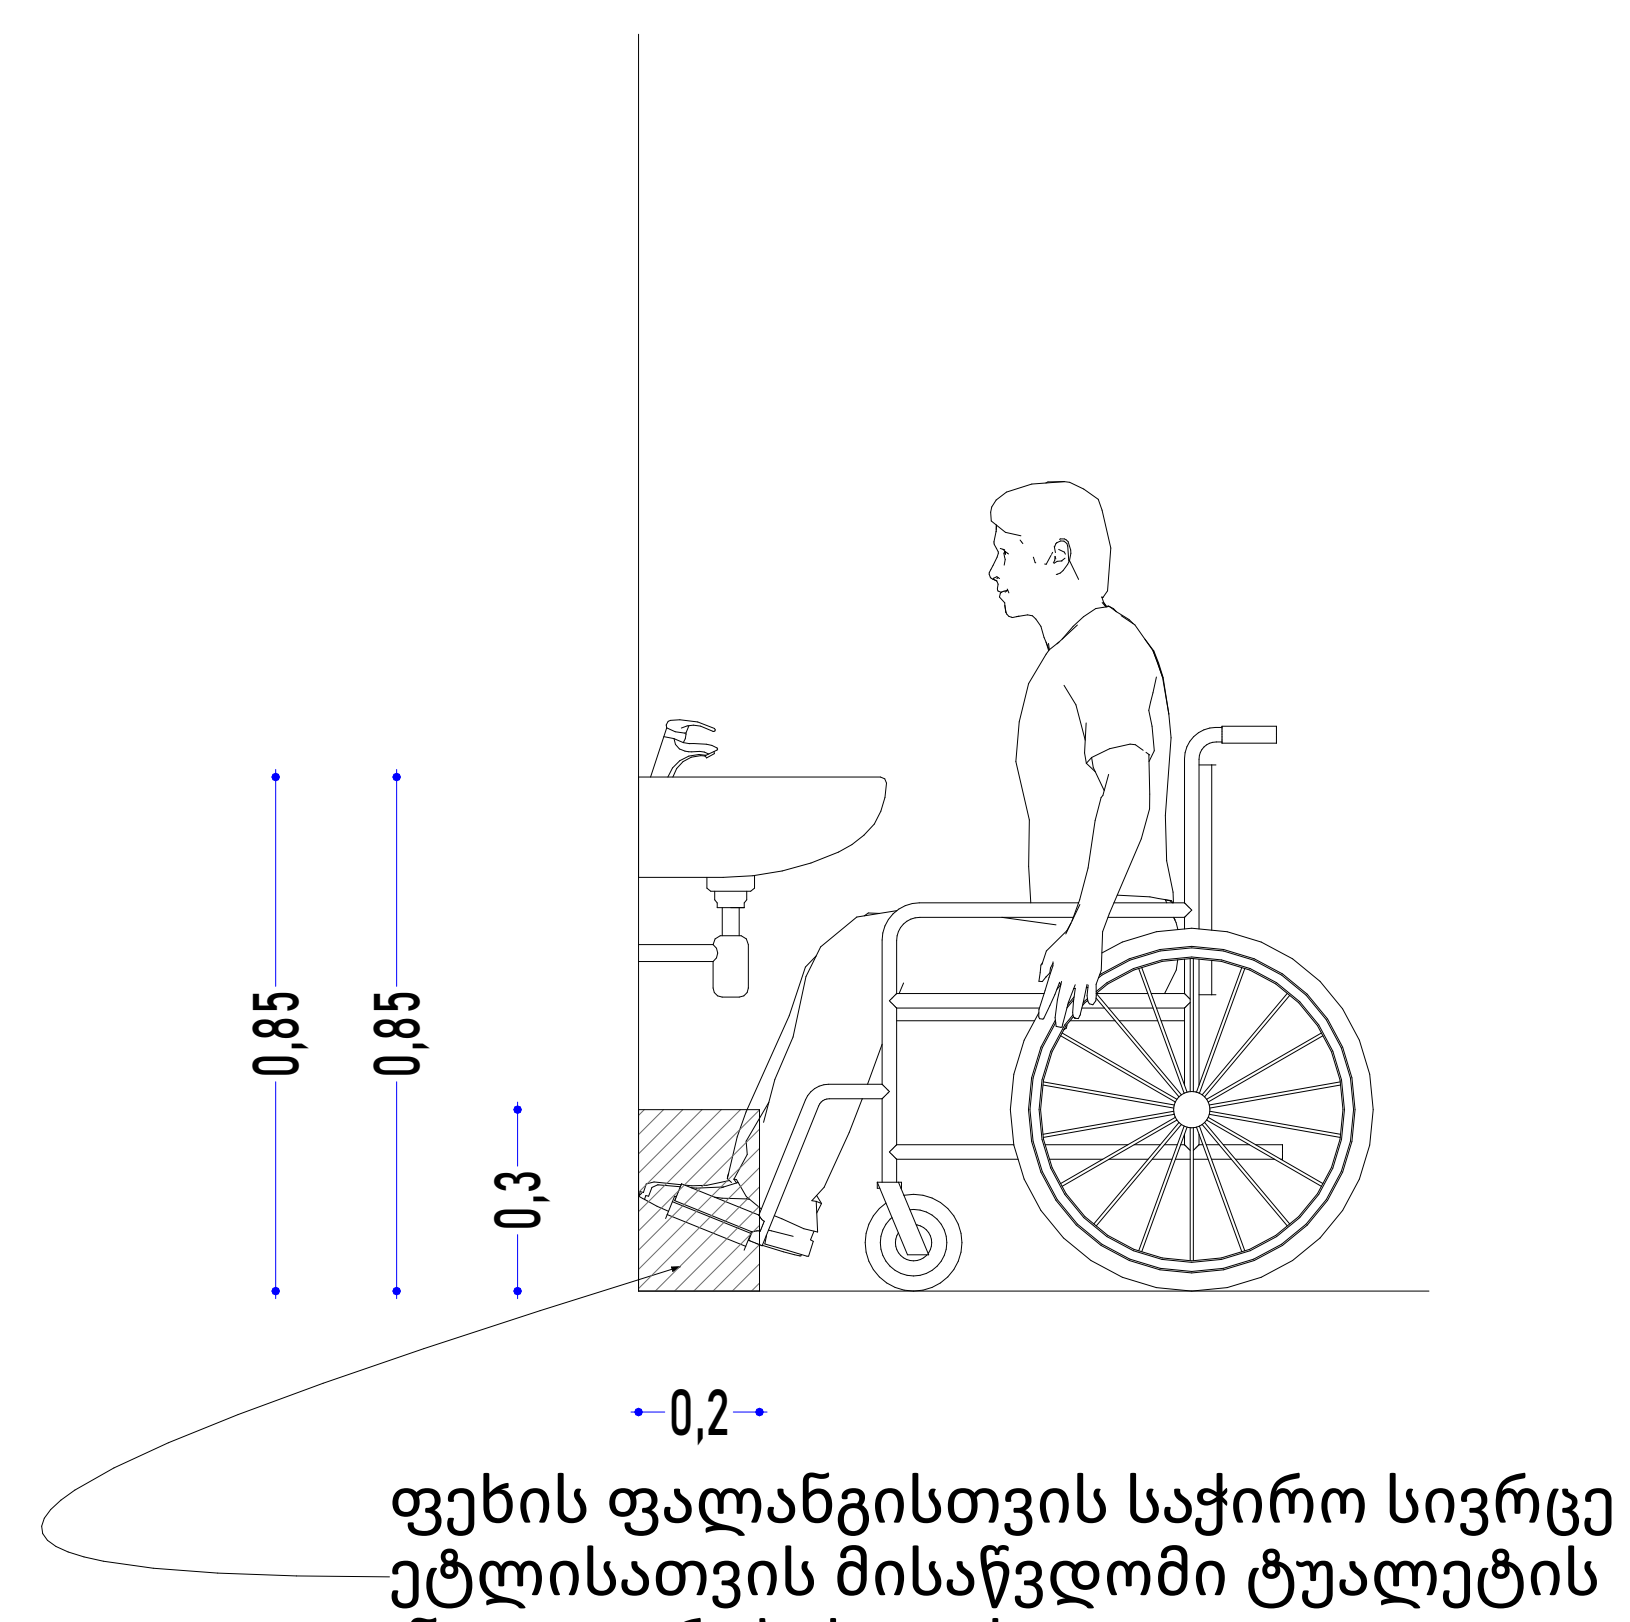

ფეხის ფალანგისთვის საჭირო სივრცე
ეტლისათვის მისაწვდომი ტუალეტის
ნაკვეთურებისთვის

1:100	formati :A-2

eqsplikacia

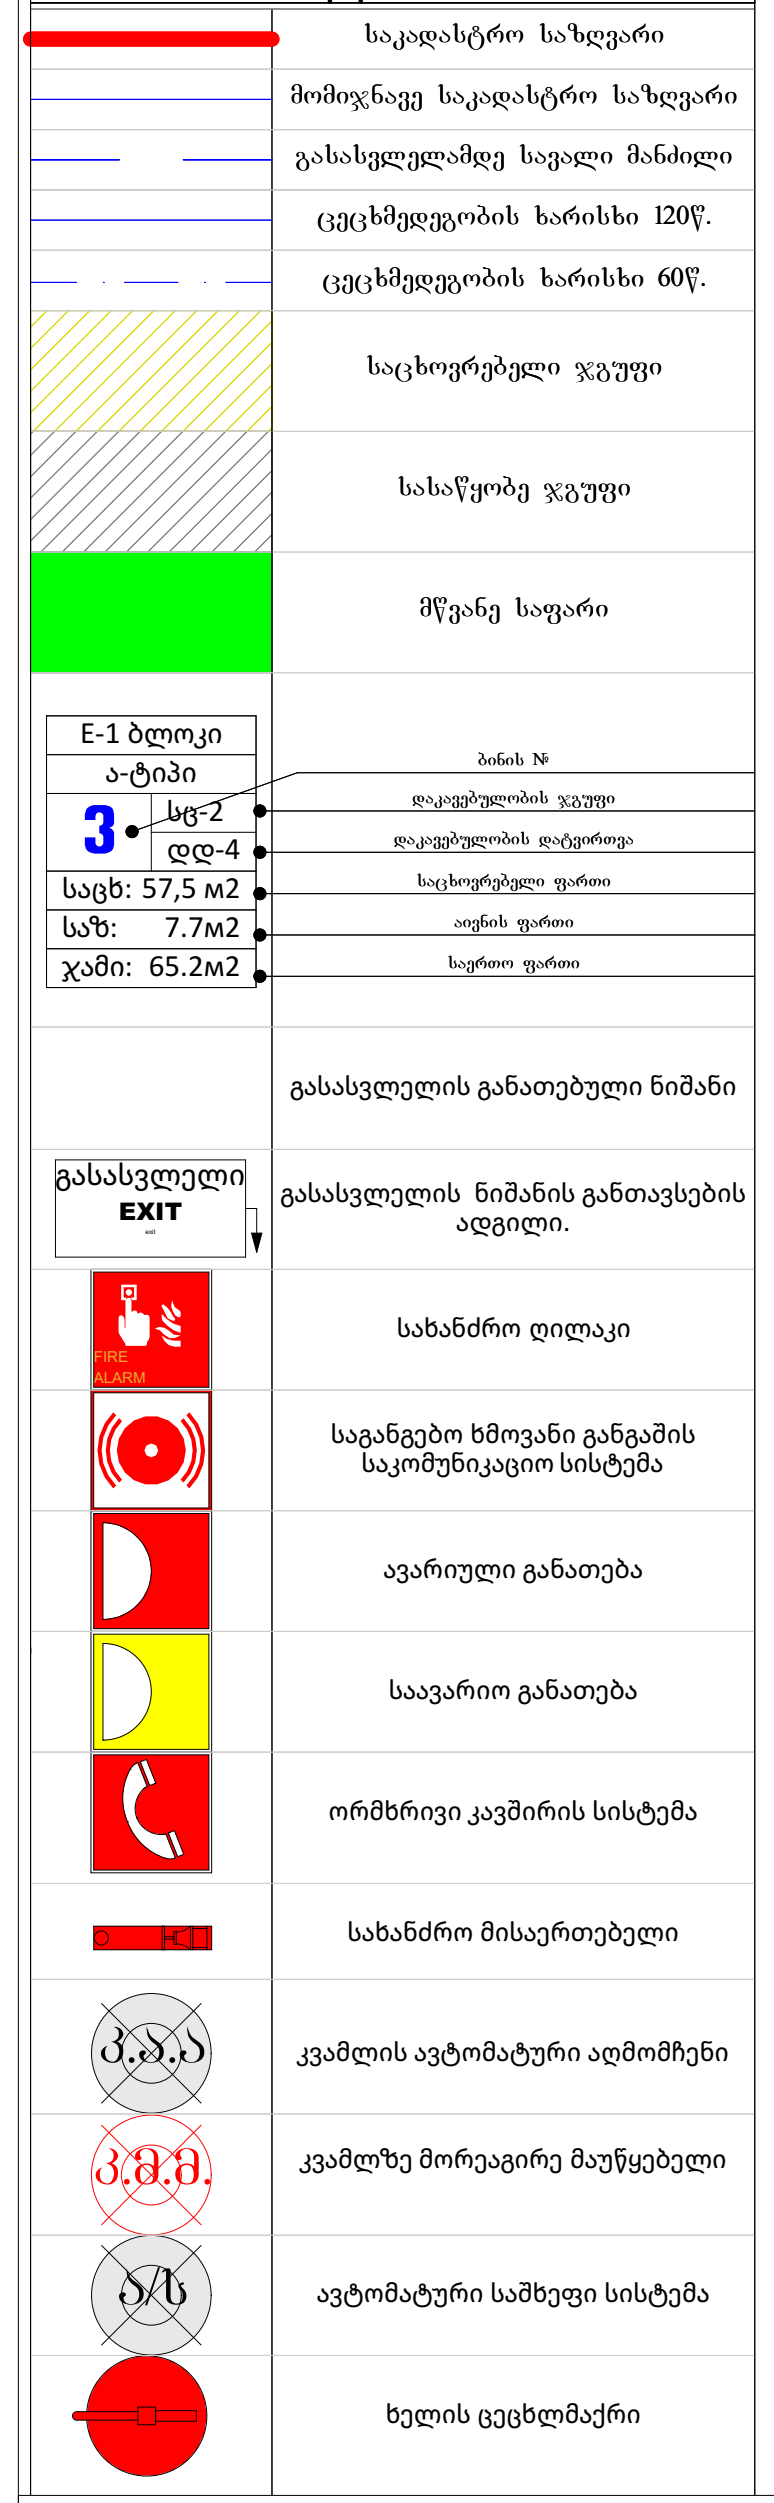

პროექტის აღწერა:

დამკვეთი:

შ.პ.ს ჯიდი +

შემსრულებელი:

New City Development
შპს "ნიუ სითი დეველოფმენტ"
ს/ნ 205249248

მისამართი: საქართველო. თბილისი
საკანდელიძის N6
ტელეფონი: 551 77 88 88
ელ.ფოსტა: info@ncd.ge

პროექტის სახელწოდება:

მრავალბინიანი საცხოვრებელი სახლი
ბლოკი E1-E2

მისამართი:
ქ. თბილისი, დიდი დიღომი მიკრორაიონი IV,
დემეტრე თავდადებულის ქუჩა #40
ს/კ 01.10.07.007.175

ნახაზის დასახელება:

ა-ტიპი E1 ბლოკი, სანკვანძის განშლა

თანამდებობა	გვარი	ხელმოწერა	
დირექტორი	ა.ზერეკიძე		
არქიტექტორი	ი.ხუტუაშვილი		
შეასრულა	ი.ხუტუაშვილი		
შეასრულა			
მასშტაბი	1:100		
ფორმატი	A-2		
თარიღი	2024		ა-

E2 ბლოკი
ა ტიპის ბინა

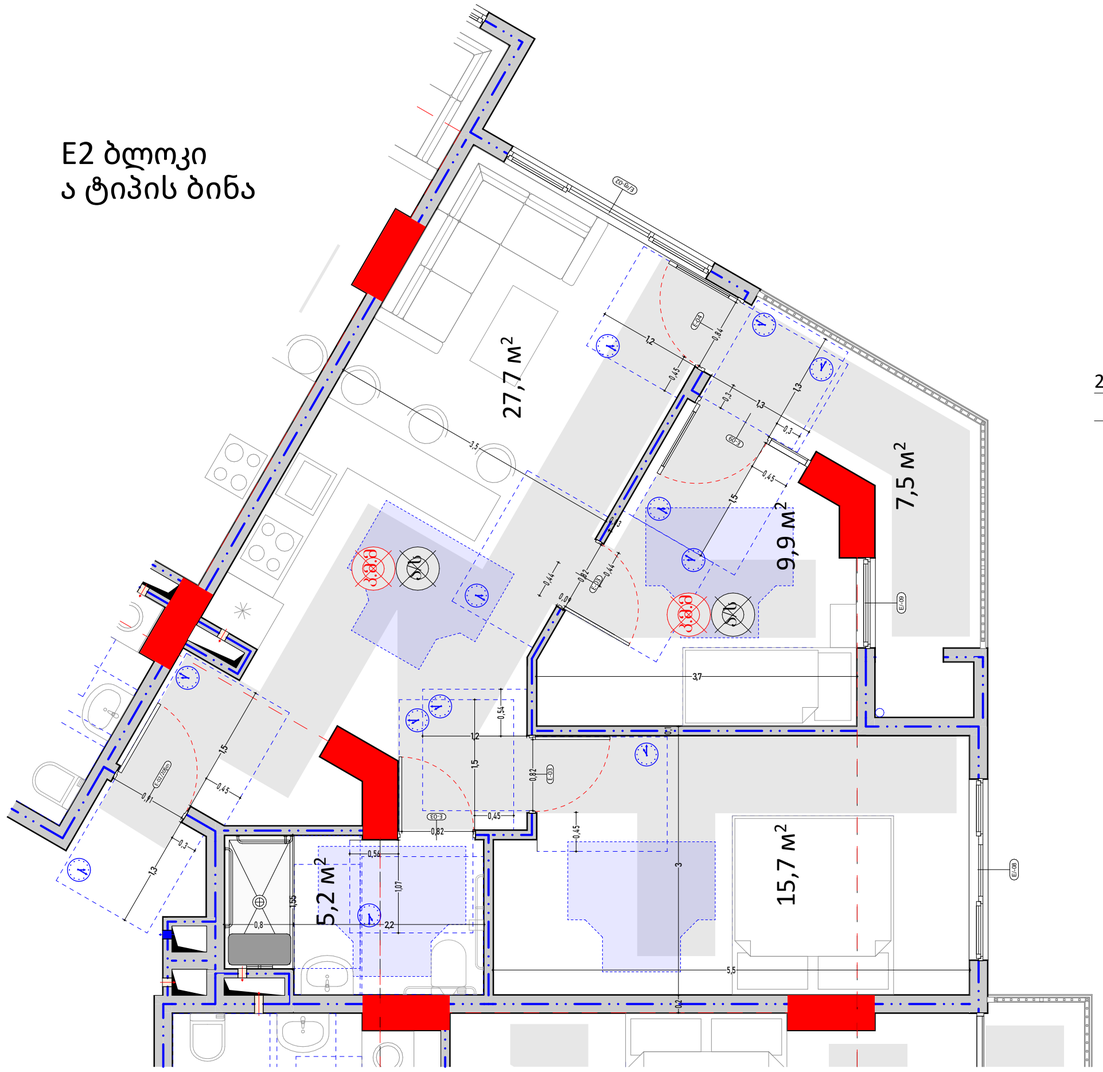

2 1:20 სანკვანძი განშლა 1:25

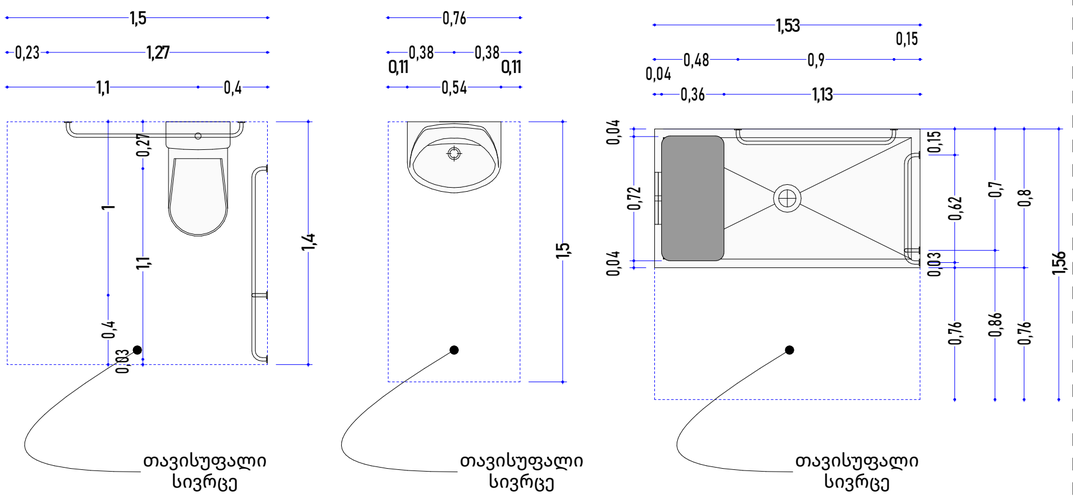

1-1

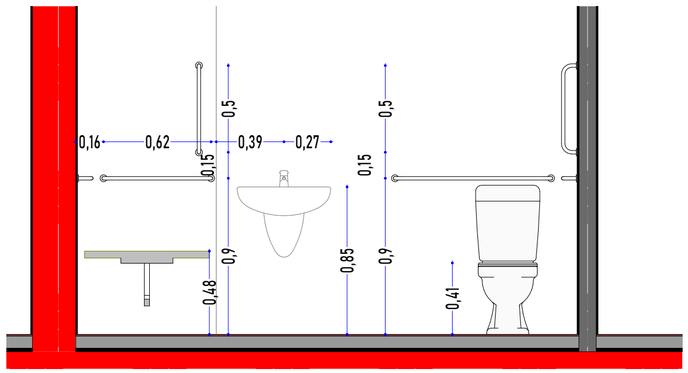

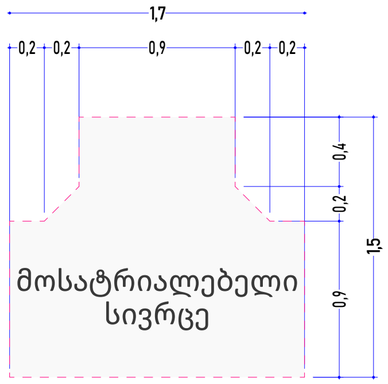

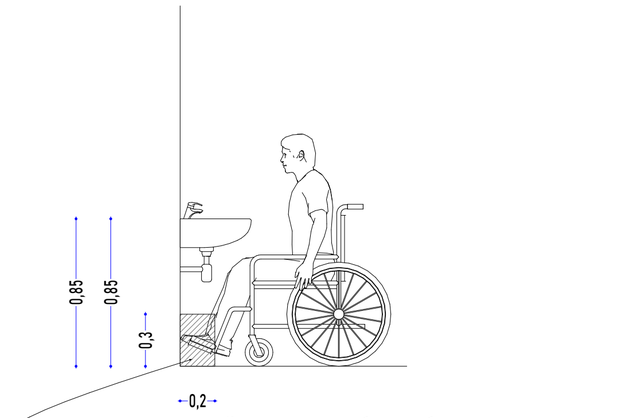

1:100	formati :A-2
eqsplikacia	
	საკადასტრო საზღვარი
	ცეცხლსწედეობის ხარისხი 120წ.
	ცეცხლსწედეობის ხარისხი 60წ.
	საცხოვრებელი ჯგუფი
	სახაწყობე ჯგუფი
	მწვანე საფარი
	გასასვლელის განათებული ნიშანი
გასასვლელი EXIT	გასასვლელის ნიშნის განთავსების აღგილი.
	სახანძრო ღილაკი
	საგანგებო ხმოვანი გაფრთხილების საკომუნიკაციო სისტემა
	ავარიული განათება
	საავარიო განათება
	ორმხრივი კავშირის სისტემა
ЛИФТ	სახანძრო მისაყრობელი
	კვამლის ავტომატური აღმომჩენი
	კვამლზე მორეაგირე მაუწყებელი
	ხელის ცეცხლმაქრი

პროექტის აღწერა:

დამკვეთი:

შ.პ.ს ჯიდი +

შემსრულებელი:

NCD New City Development

შპს "ნიუ სითი დეველოფმენთ"
ს/ნ 205249248

მისამართი: საქართველო. თბილისი
საკანდელიძის N6
ტელეფონი: 551 77 88 88
ელ.ფოსტა: info@ncd.ge

პროექტის სახელწოდება:

მრავალბინიანი საცხოვრებელი სახლი
ბლოკი E1-E2

მისამართი:
ქ. თბილისი, დიდი დიღომი მიკრორაიონი IV,
დემეტრე თავდადებულის ქუჩა #40
ს/კ 01.10.07.007.175

ნახაზის დასახელება:

ა-ტიპი E2 ბლოკი, სანკვანძის განშლა

თანამდებობა	გვარი	ხელმოწერა
დირექტორი	ა.ზერეკიძე	
არქიტექტორი	ი.ხუტუაშვილი	
შეასრულა	ი.ხუტუაშვილი	
შეასრულა		

მასშტაბი	1:100		
ფორმატი	A-2		
თარიღი	2024		ა-

ორმხრივი კავშირის გამოყენების წესები, ნიშანი უნდა გაიკრას თავშესაფრის ფართობებთან

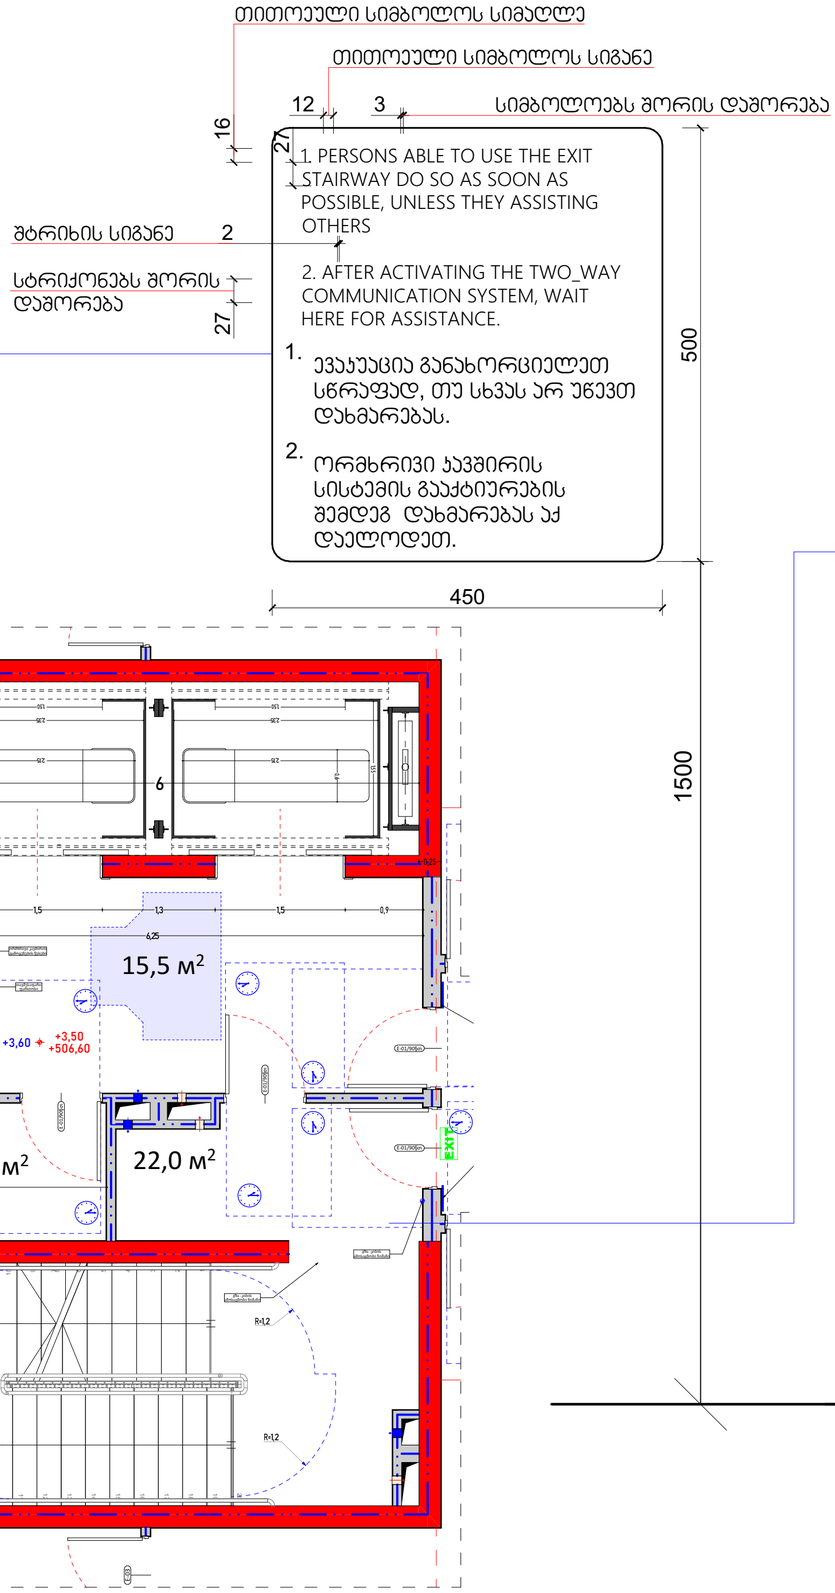

გზა-ჯიბის ამოსაცნობის ნიშანი, გზა-ჯიბის საზღვრებში, დერეფანში გამავალი ჯარის საექტის მომიჯნავედ

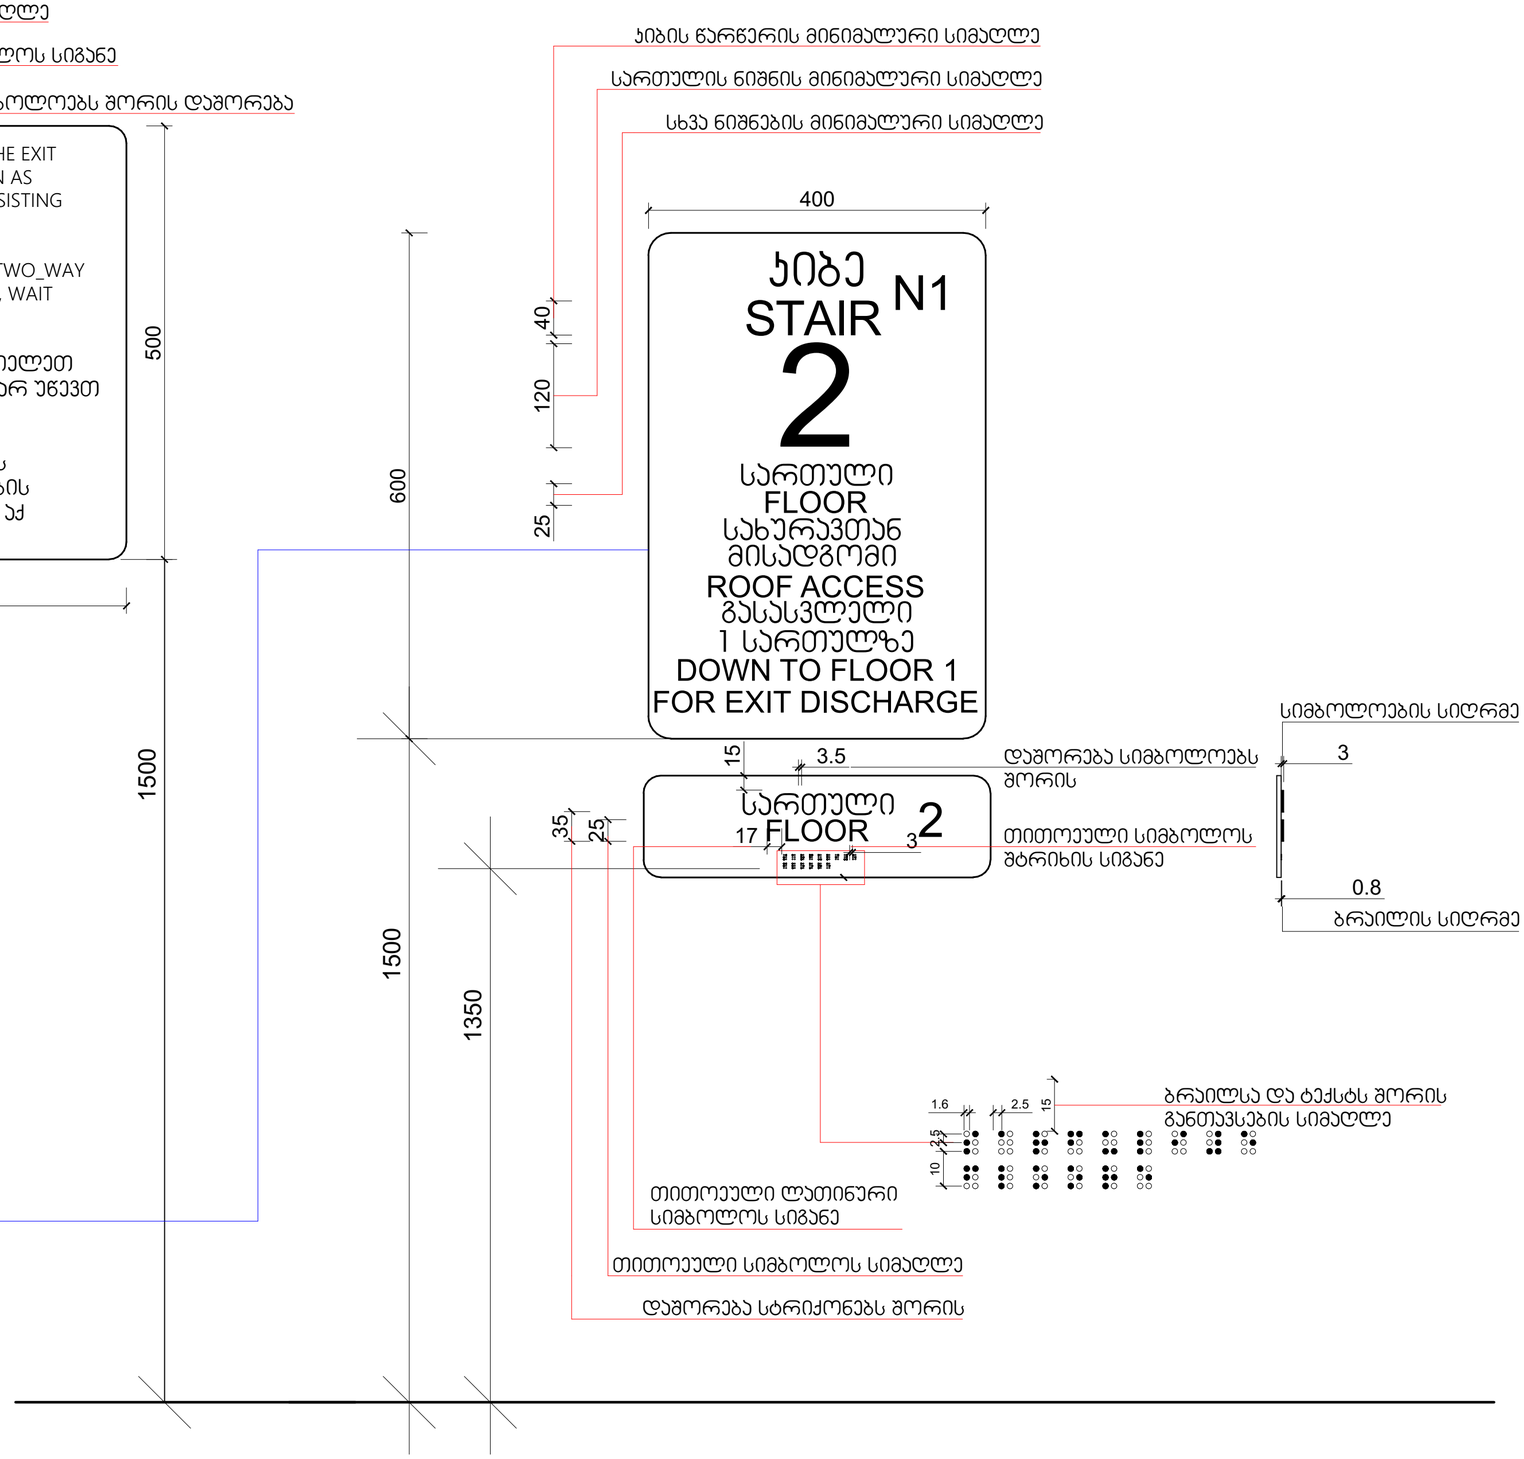

1:5

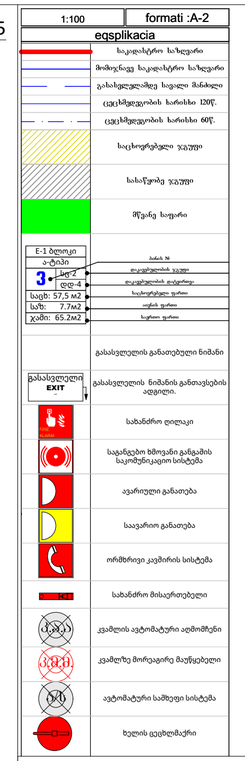

პროექტის აღწერა:

დამკვეთი:

შ.პ.ს ჯიდი +

შემსრულებელი:

New City Development

შპს "ნიუ სითი დეველოფმენთ"
ს/ნ 205249248

მისამართი: საქართველო. თბილისი
საკანდელიძის N6
ტელეფონი: 551 77 88 88
ელ.ფოსტა: info@ncd.ge

პროექტის სახელწოდება:

მრავალბინიანი საცხოვრებელი სახლი
ბლოკი E1-E2

მისამართი:
ქ. თბილისი, დიდი დიღომი მიკრორაიონი IV, დემეტრე თავდადებულის ქუჩა #40
ს/კ 01.10.07.007.175

ნახაზის დასახელება:

ნიშნები E1-E2 ბლოკები

თანამდებობა	გვარი	ხელმოწერა
დირექტორი	ა.ზერკვიძე	
არქიტექტორი	ი.ხუტუაშვილი	
შეასრულა	ი.ხუტუაშვილი	
შეასრულა		

მასშტაბი	1:100		
ფორმატი	A-2		
თარიღი	2024		ა-

გასასვლელის განათებული ნიშანი

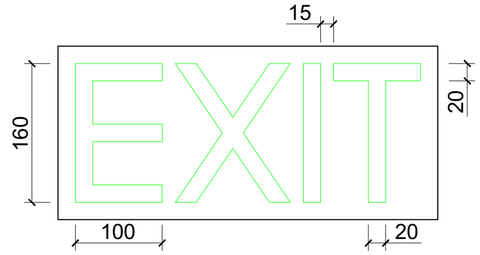

1:10

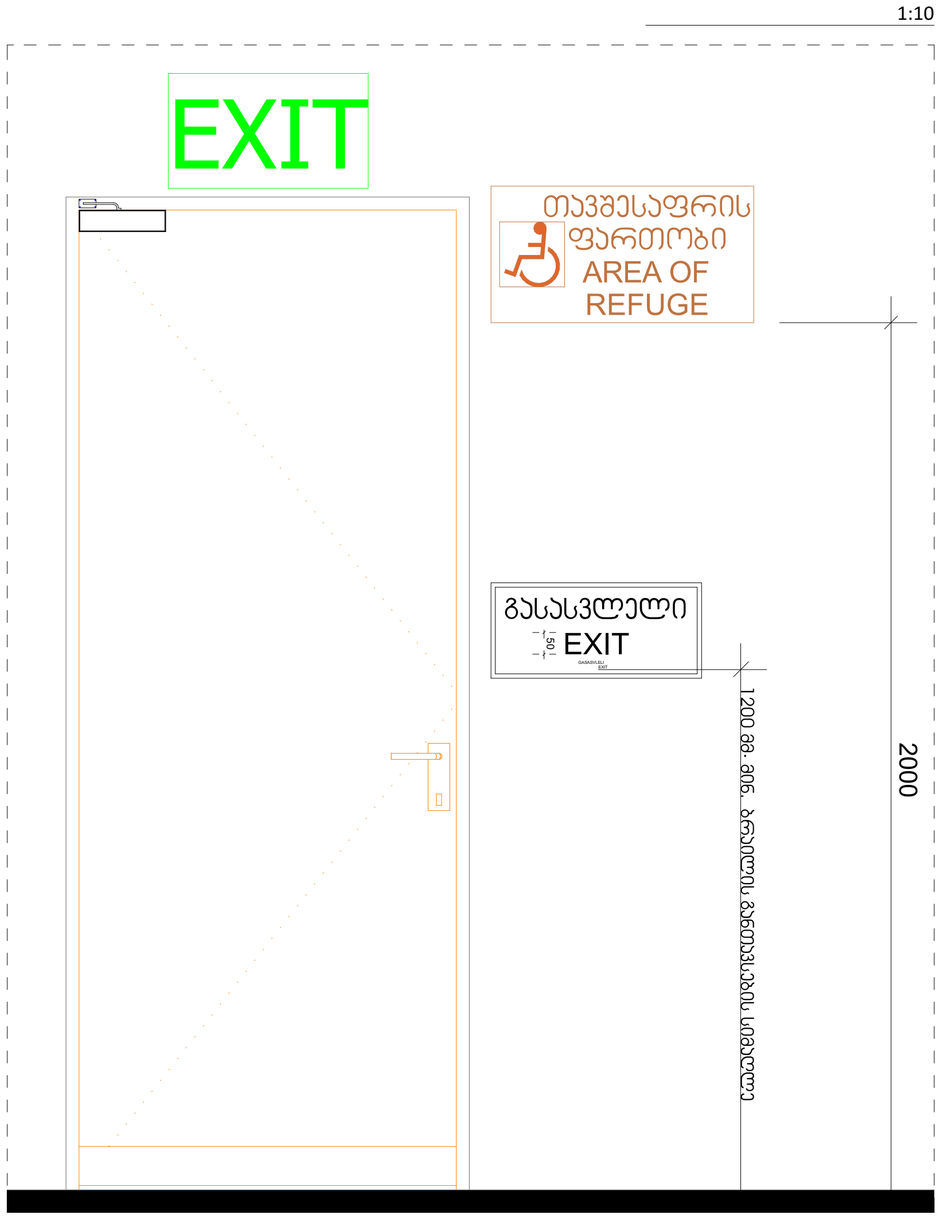

1:5

განათებული ნიშანი თავშესაფრის ფართობთან მიმავალ ჯართან

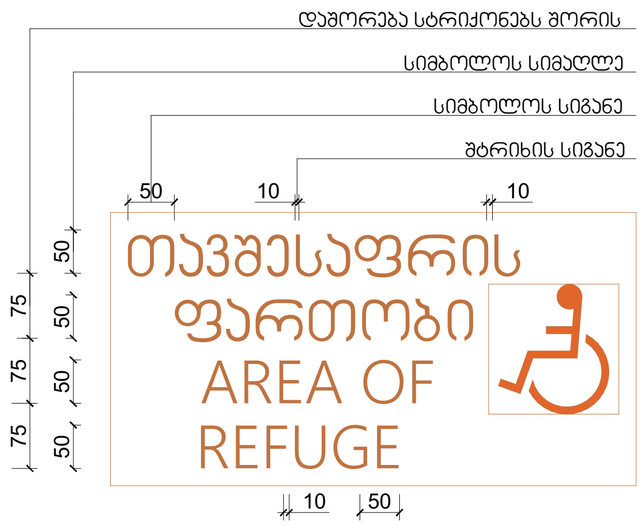

ნიშანი ამობურცული სიმბოლოებით და ბრაილით გზა-კიბის შესასვლელთან და გარეთ გამავალ ყველა ჯართან

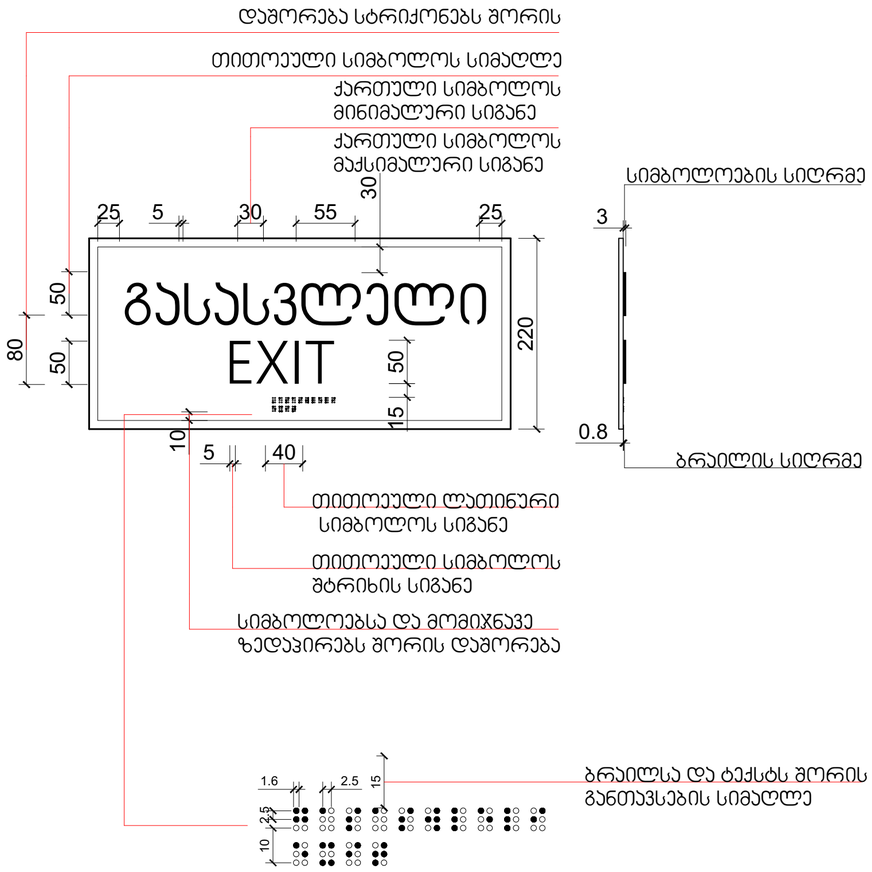

1:100	formati :A-2
eqsplikacia	
	საკადასტრო საზღვარი
	მიმდინარე საკადასტრო საზღვარი
	გასასვლელზედა სავალი მანძილი
	ცეცხლსაწინააღმდეგო სარისხი 120წ.
	ცეცხლსაწინააღმდეგო სარისხი 60წ.
	საცხოვრებელი ჯგუფი
	სასაწყობე ჯგუფი
	მწვანე სივრცე
E-1 ბლოკი 3-სართული 3 სულ2 დღ-4 საერთო: 57,5 მ2 საძ: 7.7მ2 ჯამი: 65.2მ2	სახის № ცეცხლსაწინააღმდეგო ჯგუფი ცეცხლსაწინააღმდეგო დატვირთვა საცხოვრებელი ფართი ოფის ფართი საერთო ფართი
	გასასვლელის განათებული ნიშანი
გასასვლელი EXIT	გასასვლელის ნიშანის განთავსების აღგილი.
	სახანძრო ღილაკი
	საგანგებო ხმოვანი გაფრთხილების საკომუნიკაციო სისტემა
	ავარიული განათება
	საავარიო განათება
	ორმხრივი კავშირის სისტემა
	სახანძრო მისაერთებელი
	კვამლის ავტომატური აღმომჩენი
	კვამლზე მორეაგირე მაუწყებელი
	ავტომატური საშუალო სისტემა
	ხელის ცეცხლმაქრი

პროექტის აღწერა:

დამკვეთი:

შ.პ.ს ჯიდი +

შემსრულებელი:

New City Development
შპს "ნიუ სითი დეველოფმენთ"
ს/ნ 205249248

მისამართი: საქართველო. თბილისი
საკანდელიძის N6
ტელეფონი: 551 77 88 88
ელ.ფოსტა: info@ncd.ge

პროექტის სახელწოდება:

მრავალბინიანი საცხოვრებელი სახლი
ბლოკი E1-E2

მისამართი:
ქ. თბილისი, დიდი დიღომი მიკრორაიონი IV, დემეტრე თავდადებულის ქუჩა #40
ს/კ 01.10.07.007.175

ნახაზის დასახელება:

ნიშნები

თანამდებობა	გვარი	ხელმოწერა
დირექტორი	ა.ზერეკიძე	
არქიტექტორი	ი.ხუტუაშვილი	
შეასრულა	ი.ხუტუაშვილი	
შეასრულა		

მასშტაბი	1:100		
ფორმატი	A-2		
თარიღი	2024		ა-

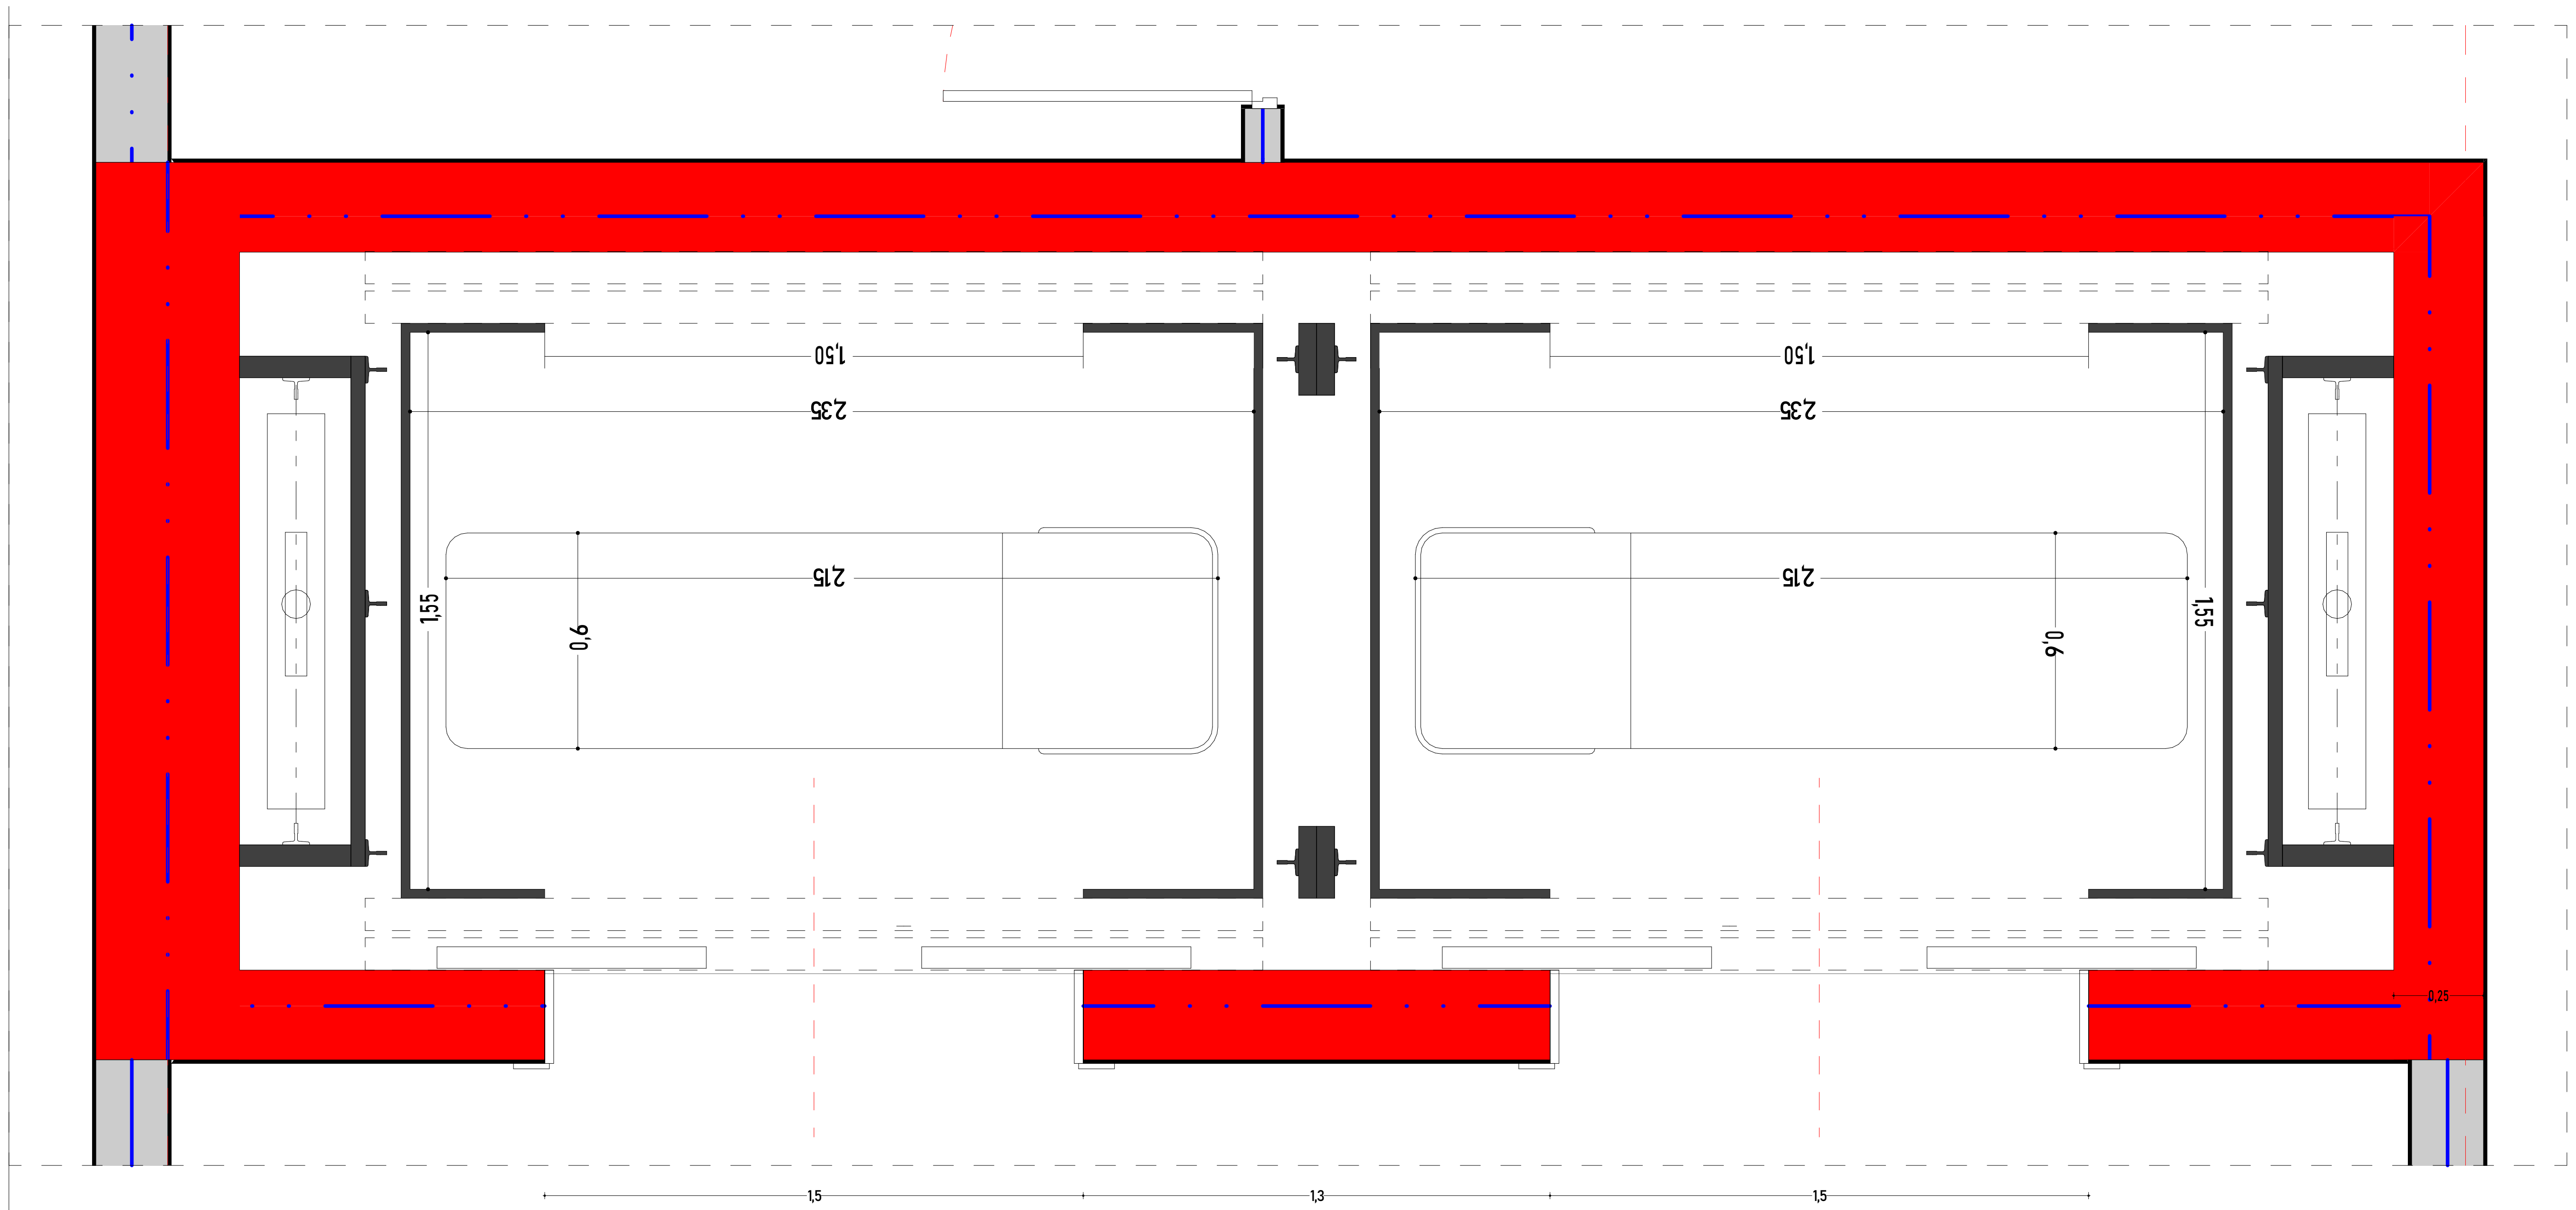

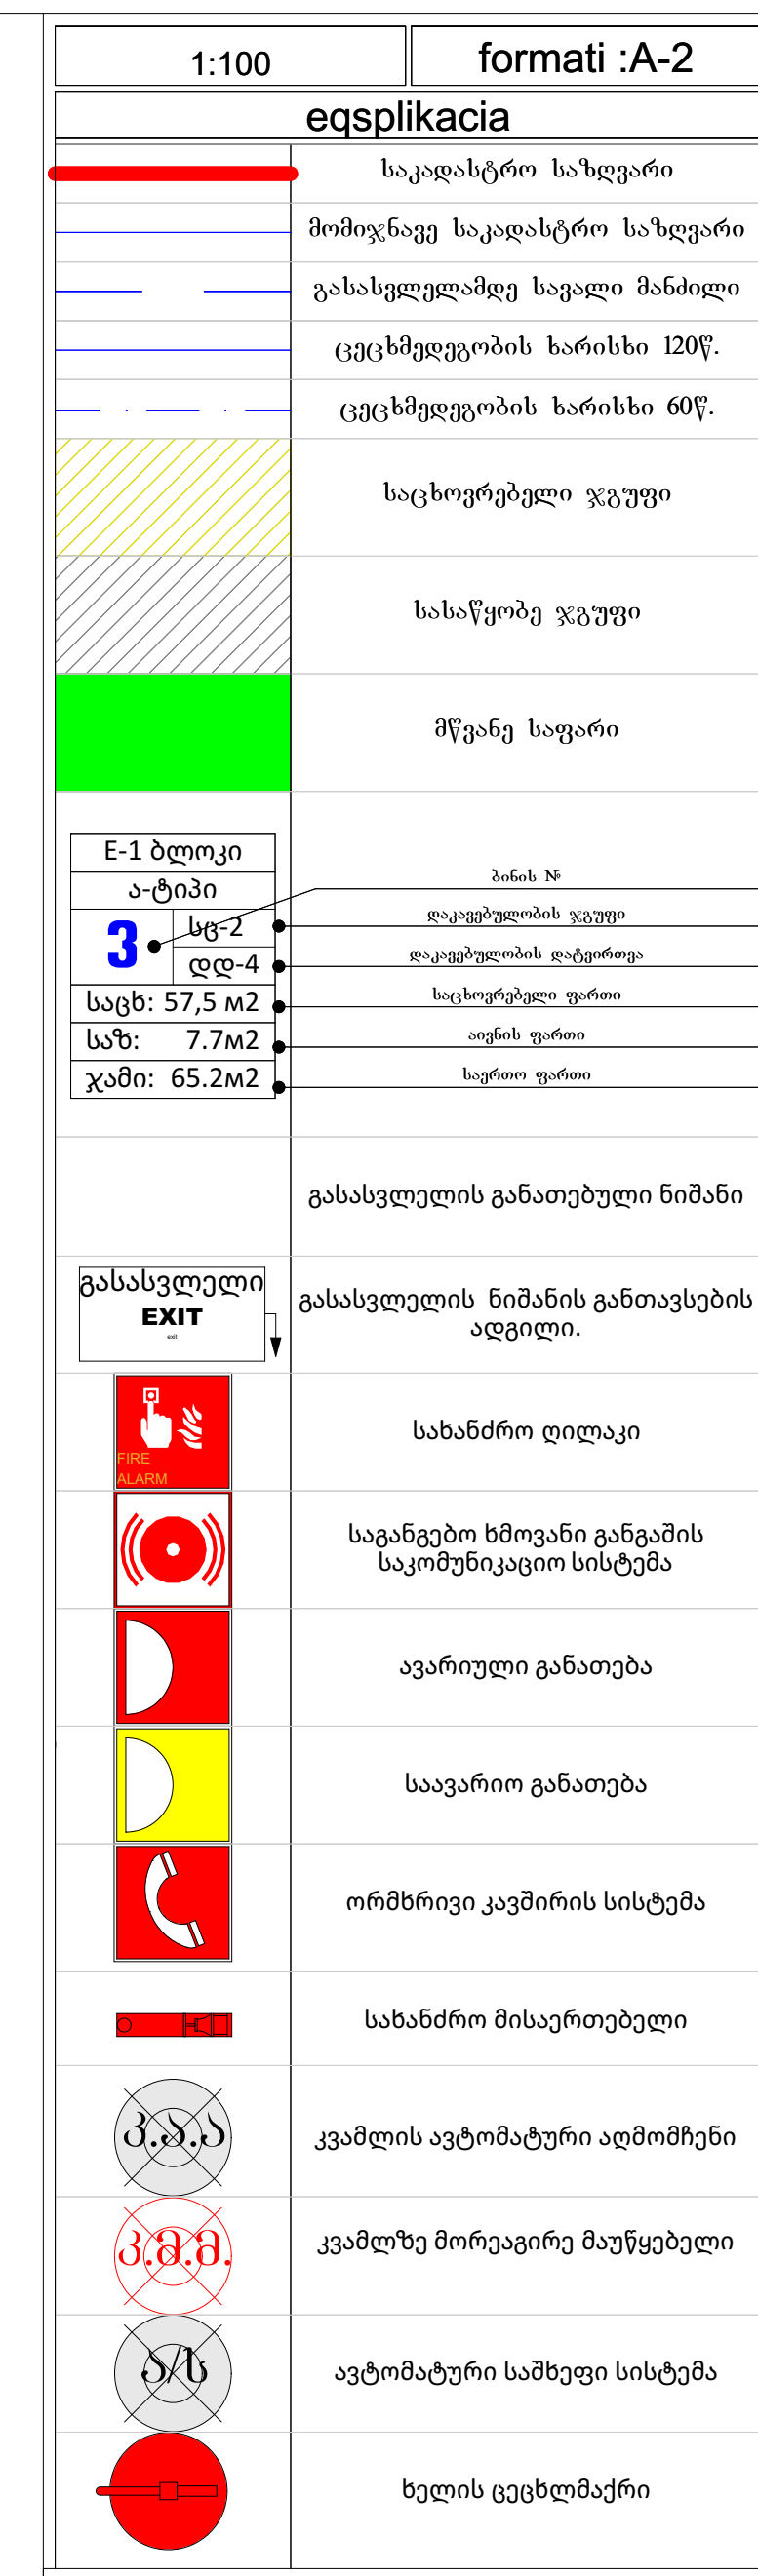

 

15,5 $м^2$

სასწრაფო სამედიცინო დახმარების საერთაშორისო სიმბოლო (სიცოცხლის ვარსკვლავი) განთავსდება ლიფტის ჩარჩოს ორივე მხარეს

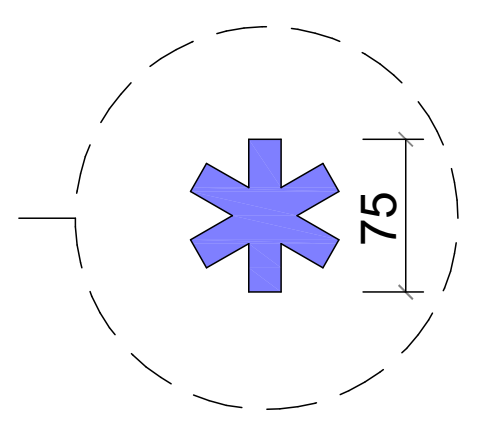

ზღურბლი

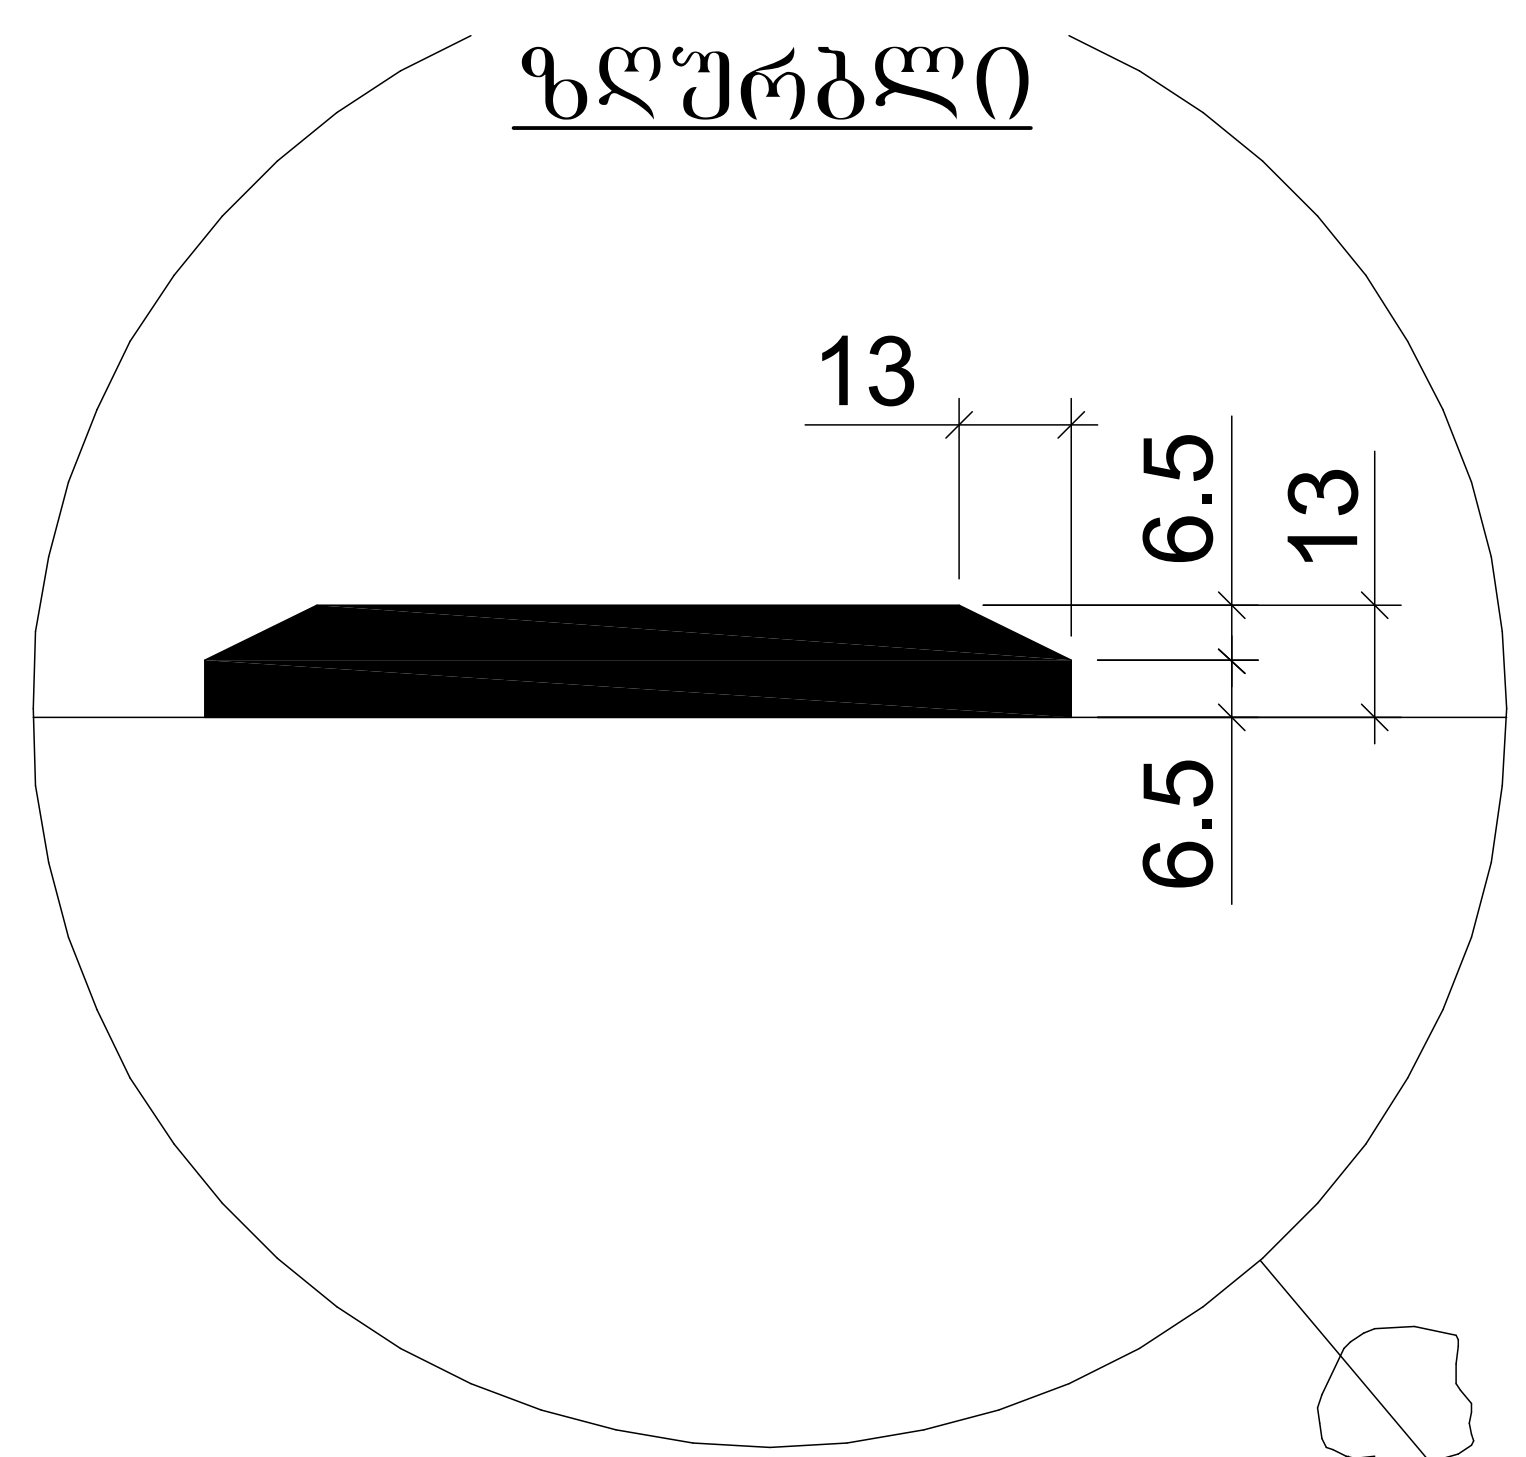

სადარბაზოში შესასვლელი კარის იატაკის შვეული შემაღლება (ზღურბლი)

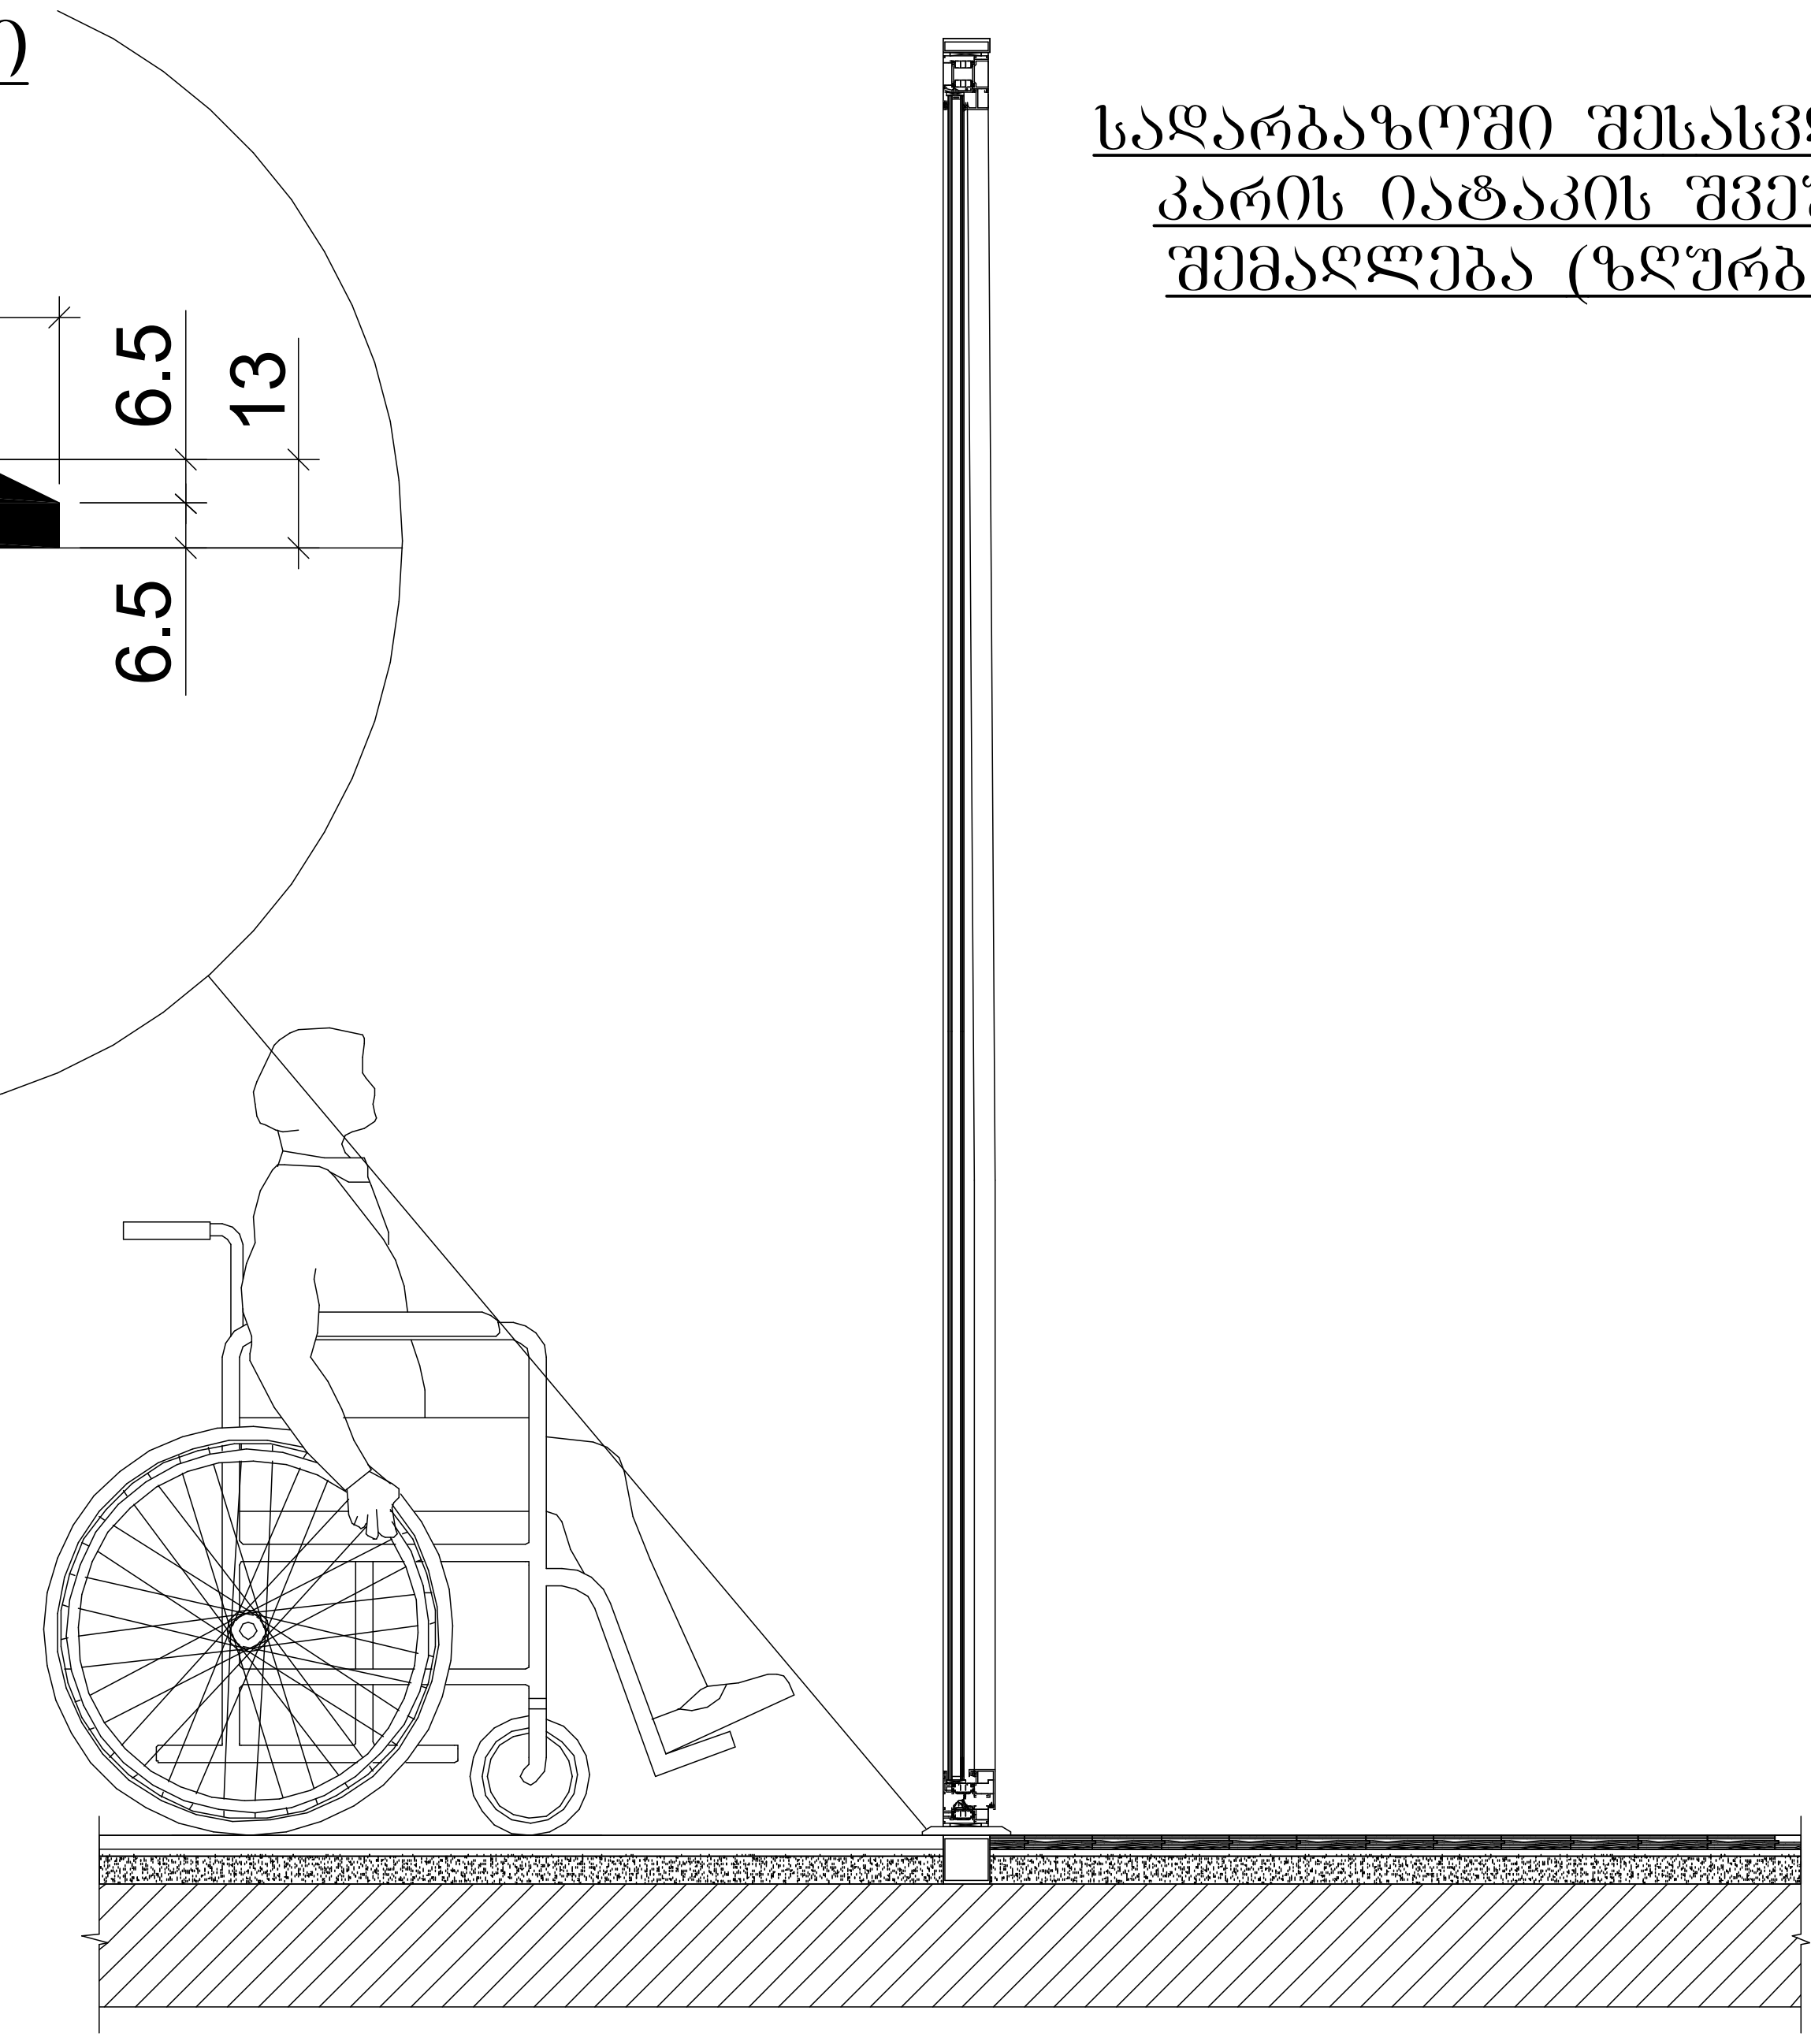

ნიშანი განთავსდება ლიფტის გამოსაძახებელ ღილაკთან

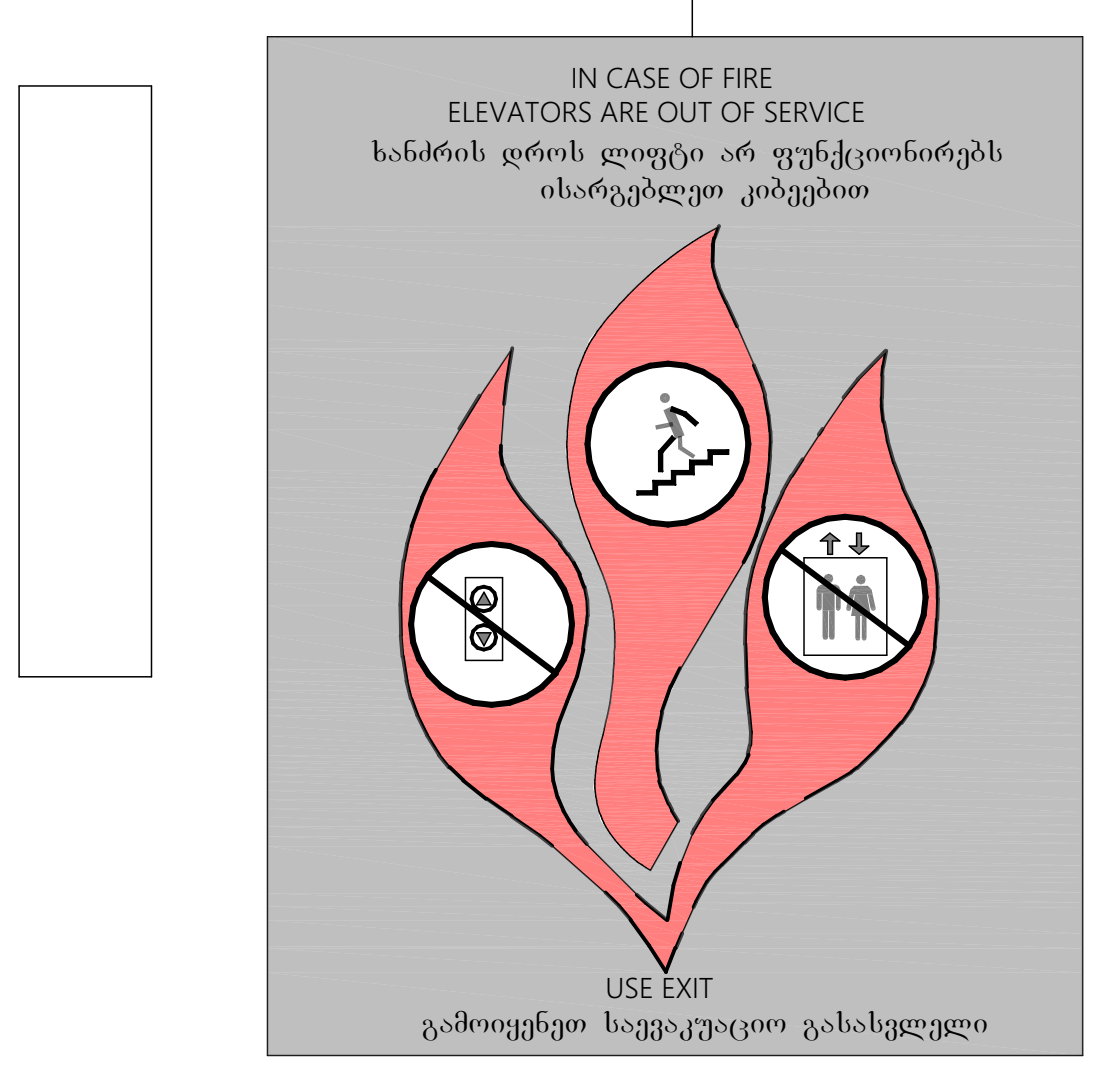

პროექტის აღწერა:

დამკვეთი:

შ.პ.ს ჯიდი +

შემსრულებელი:

New City Development

შპს "ნიუ სითი დეველოფმენთ"
ს/ნ 205249248

მისამართი: საქართველო. თბილისი
საკანდელიძის N6
ტელეფონი: 551 77 88 88
ელ.ფოსტა: info@ncd.ge

პროექტის სახელწოდება:

მრავალბინიანი საცხოვრებელი სახლი
ბლოკი E1-E2

მისამართი:
ქ. თბილისი, დიდი დიღომი მიკრორაიონი IV,
დემეტრე თავდადებულის ქუჩა #40
ს/კ 01.10.07.007.175

ნახაზის დასახელება:

ლიფტი-განდეტალება E1-E2 ბლოკები

თანამდებობა	გვარი	ხელმოწერა	
დირექტორი	ა.ზერეკიძე		
არქიტექტორი	ი.ხუტუაშვილი		
შეასრულა	ი.ხუტუაშვილი		
შეასრულა			
მასშტაბი	1:100		
ფორმატი	A-2		
თარიღი	2024		ა-