ᲒᲔᲒᲛᲐ - 3,500 ᲜᲘᲨᲜᲣᲚᲖᲔ

მ. 1:100

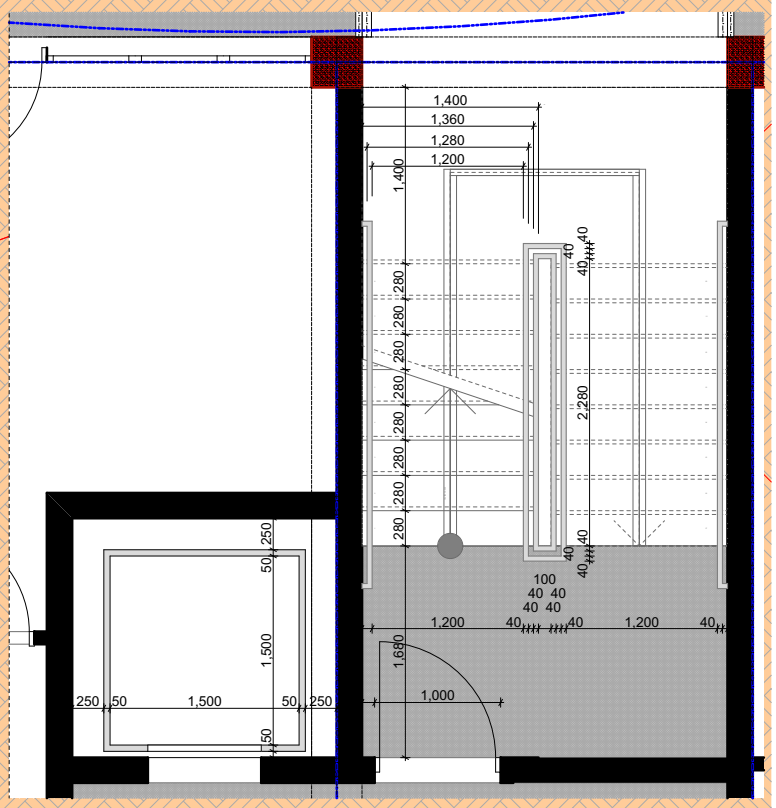

D4 01 1:60

გეგმა +0,000 ნიშნულზე

მ. 1:100

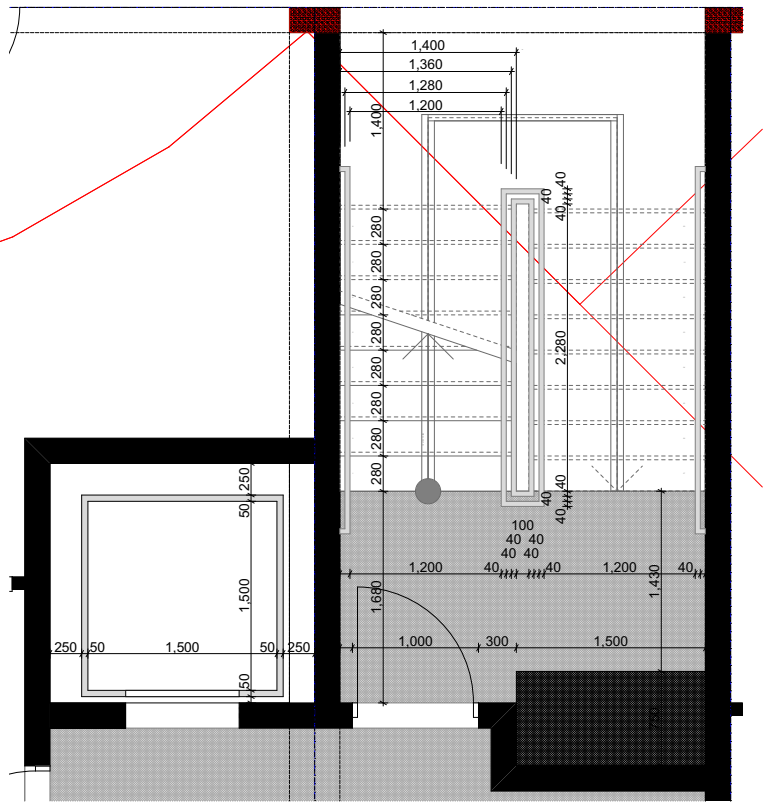

D3 01 1:60

გეგმა +3,300 ნიშნულზე

მ. 1:100

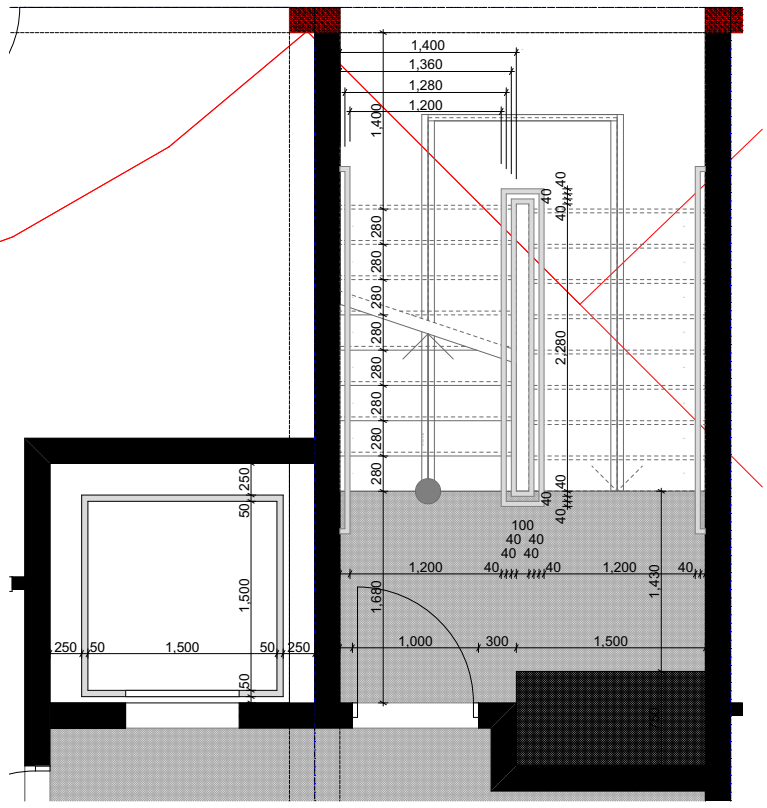

D3 01 1:60

გეგმა +6,600 ნიშნულზე

მ. 1:100

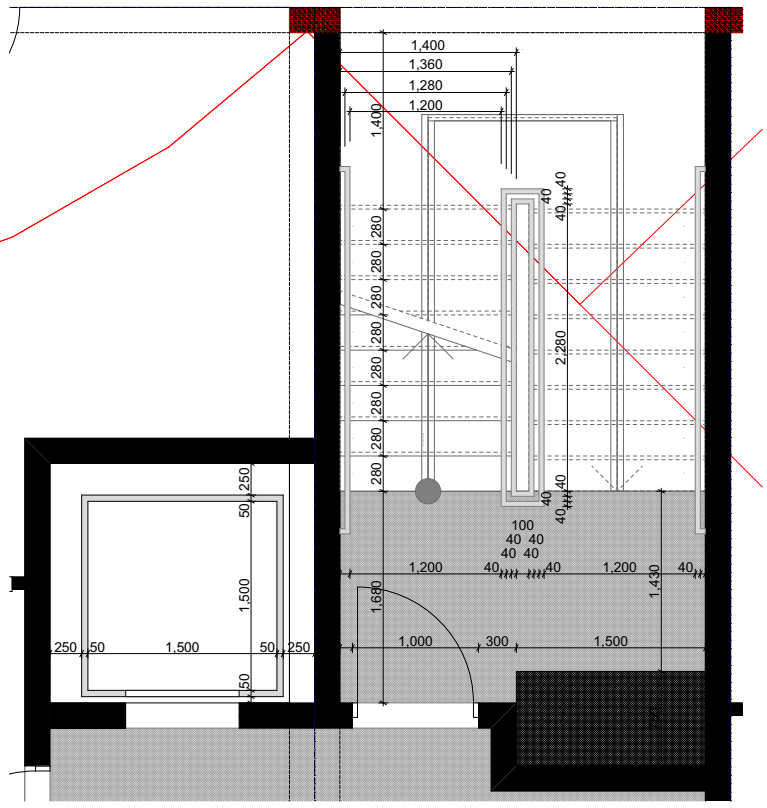

D3 01 1:60

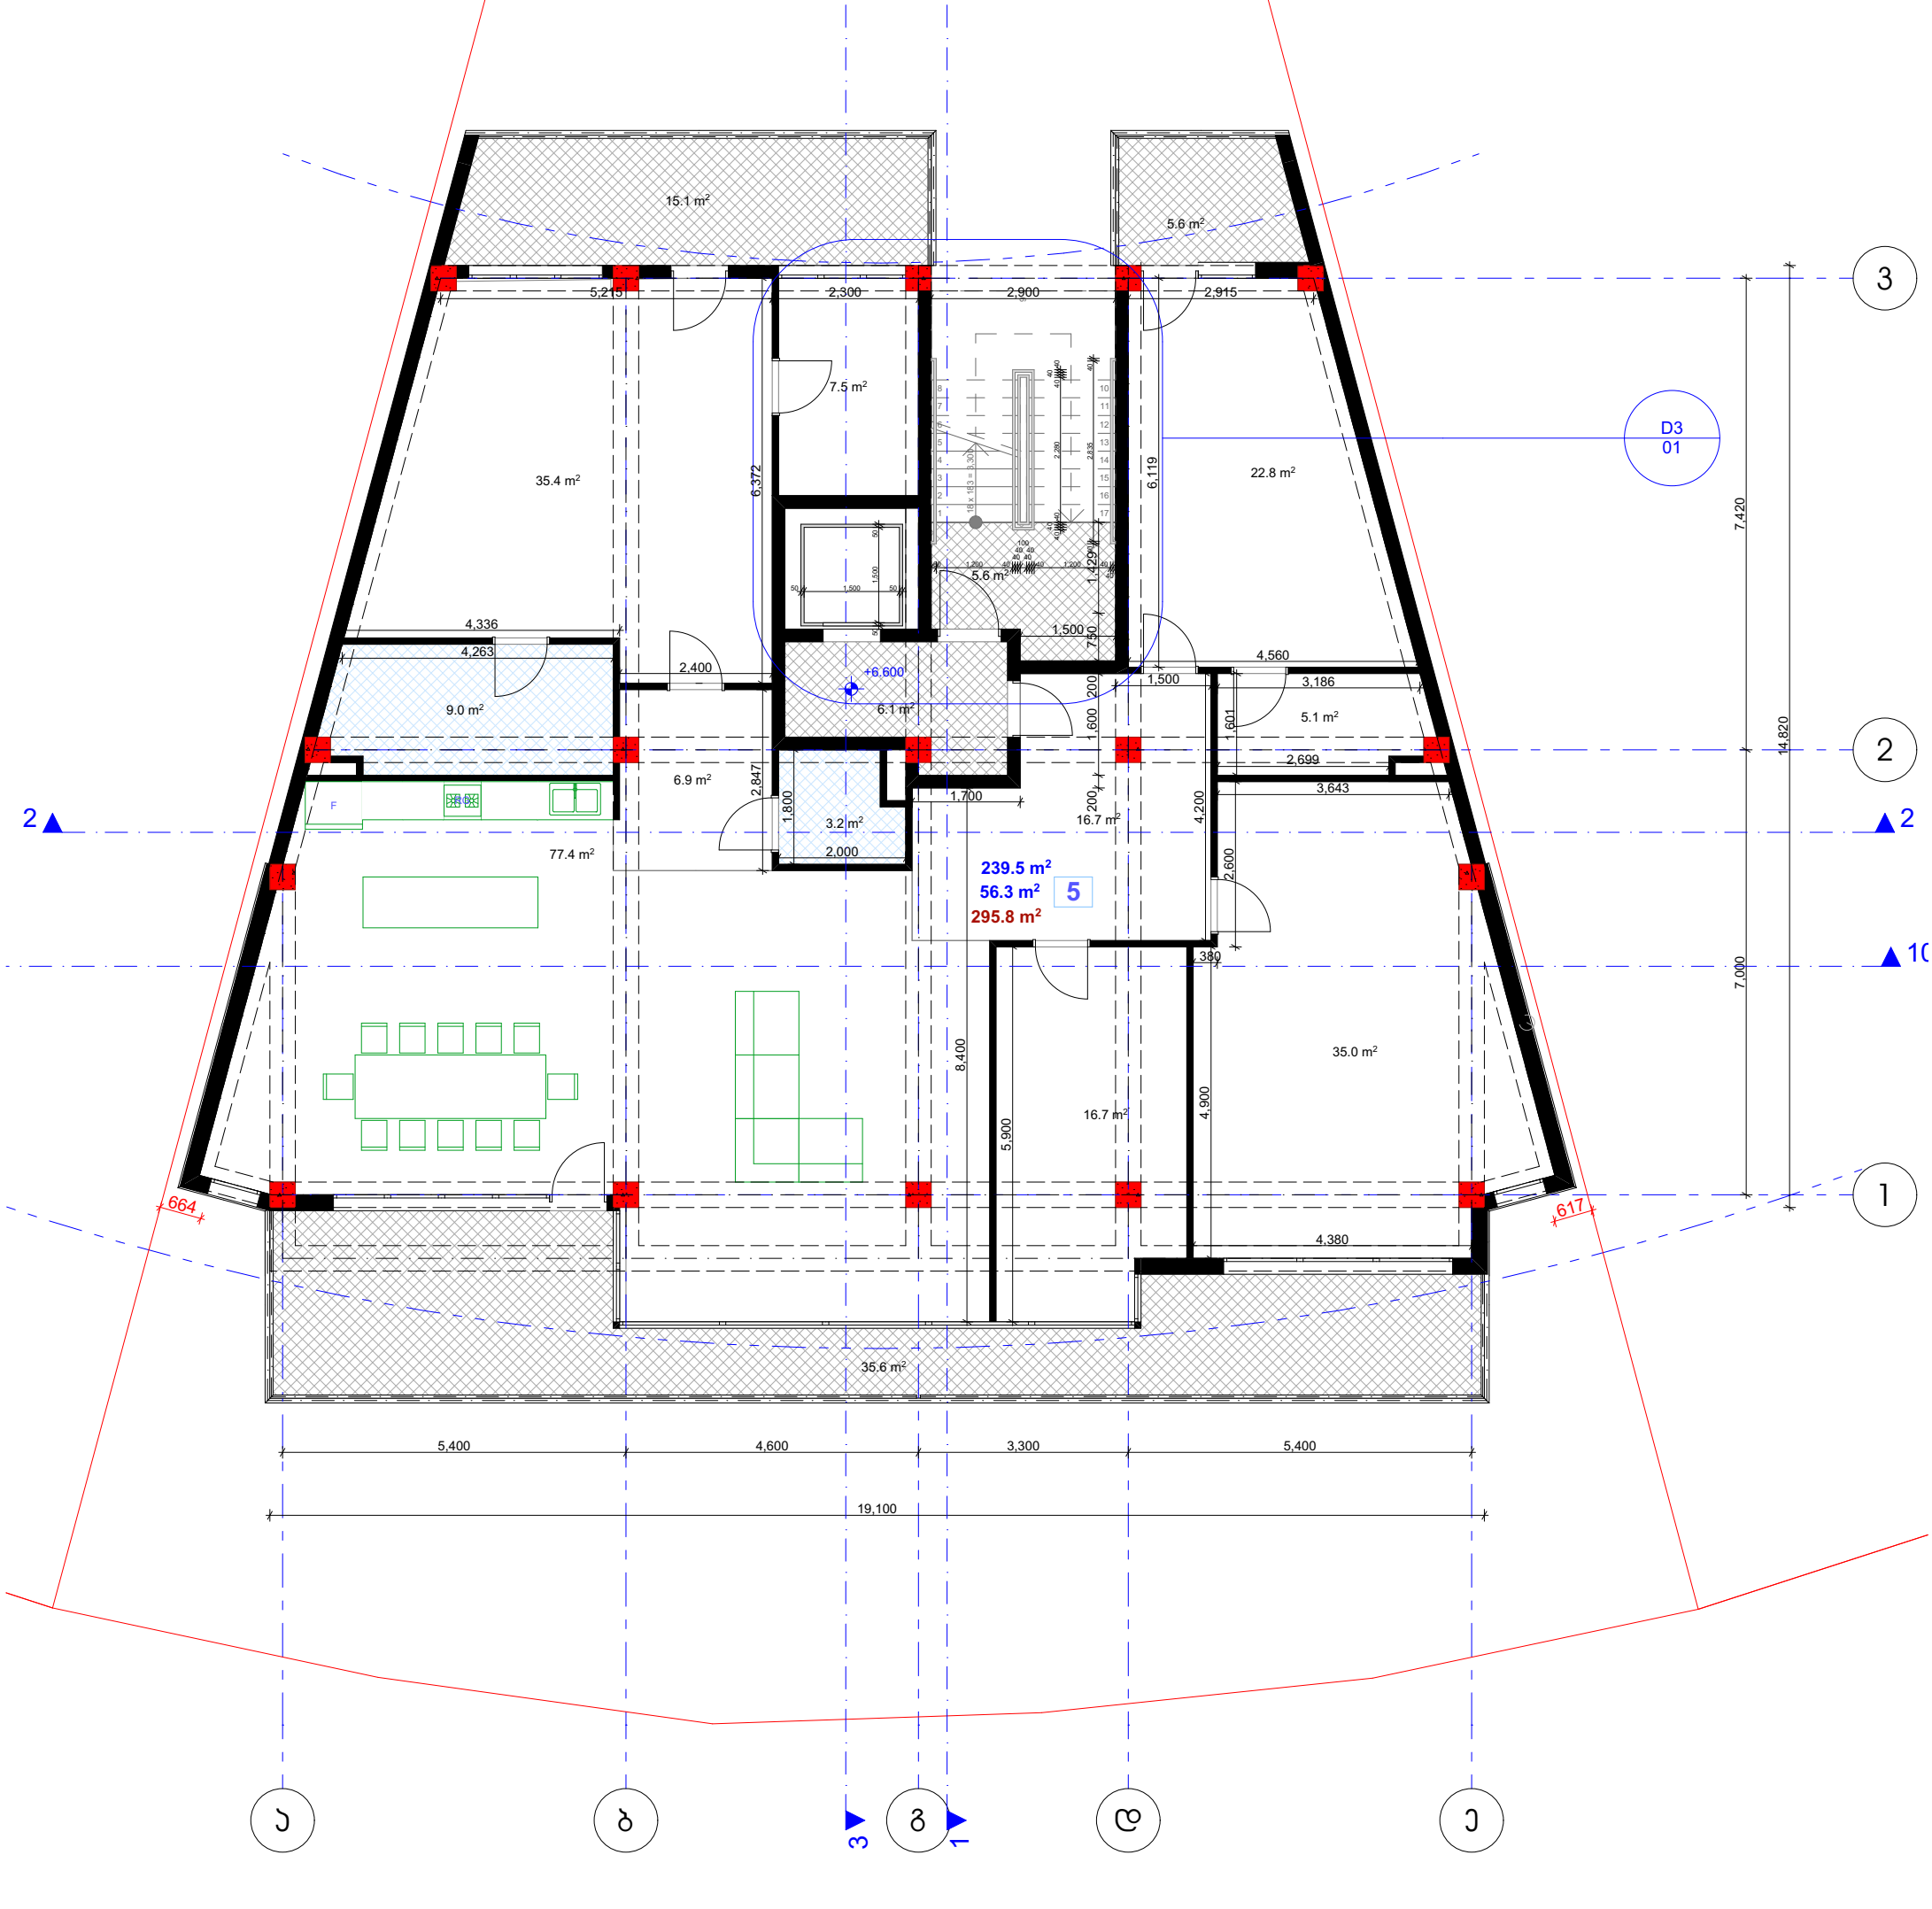

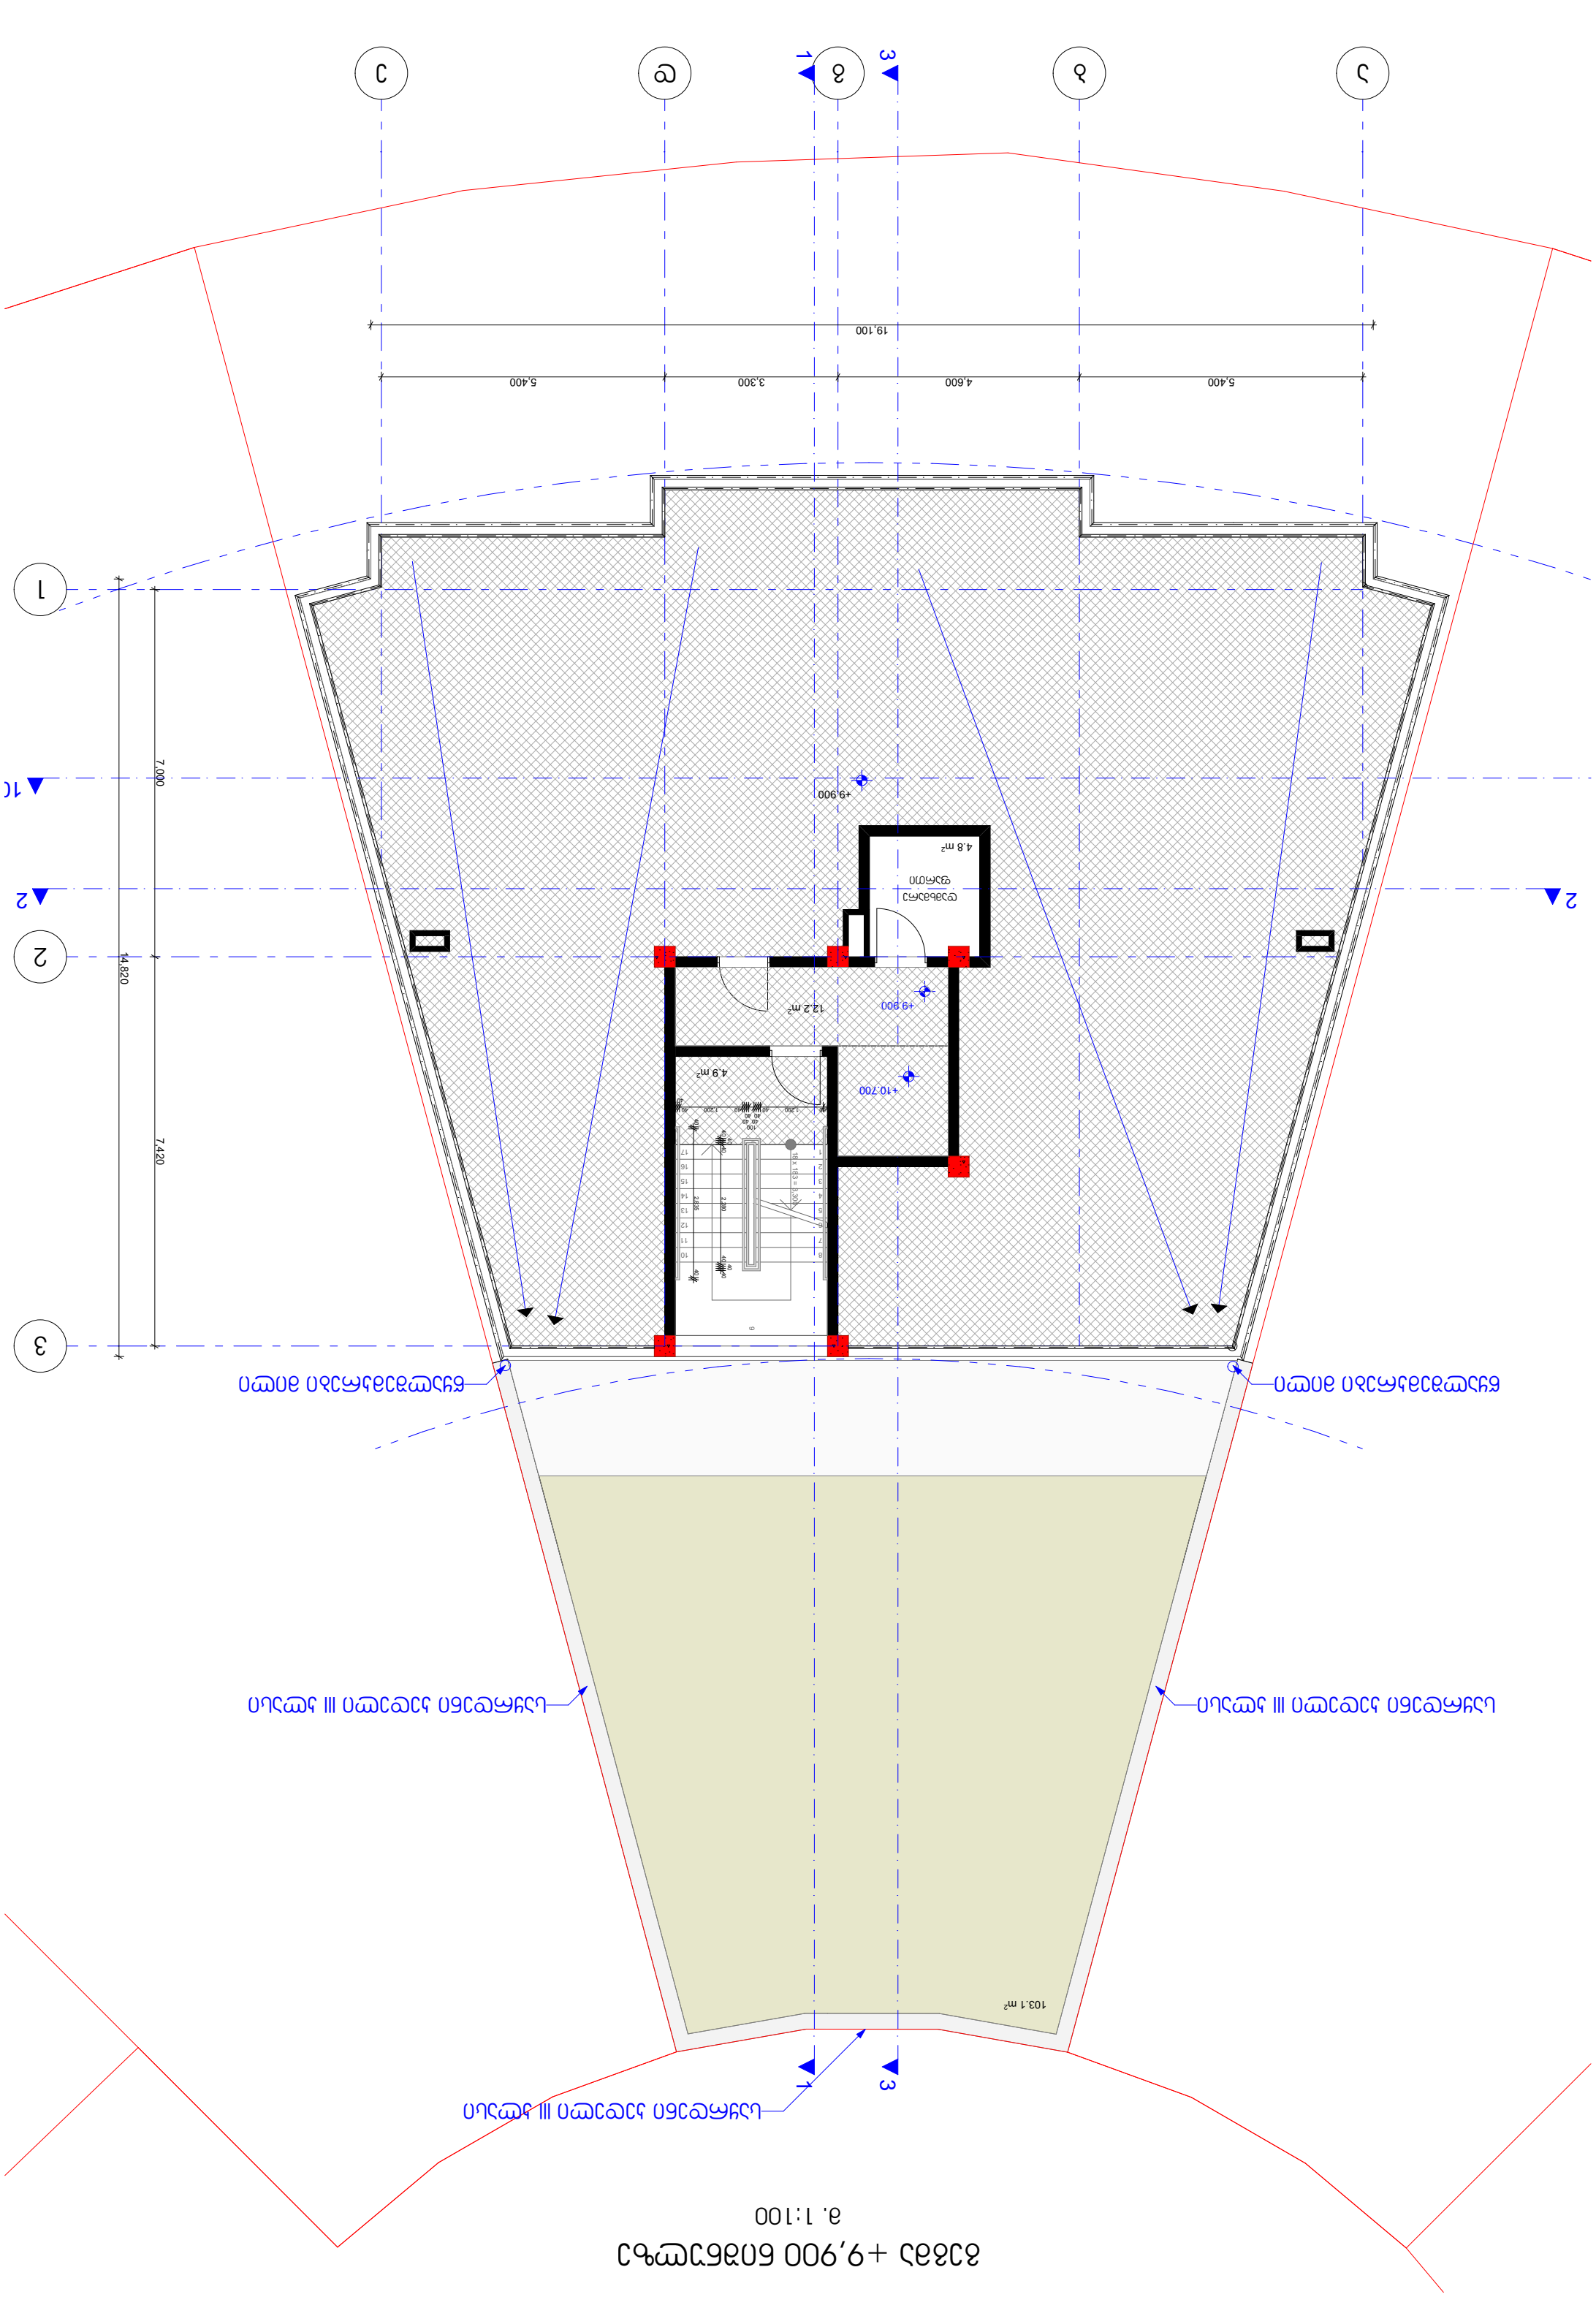

ситуационный план

а. 1:100

გადახურვის გეგმა

მ. 1:100

