


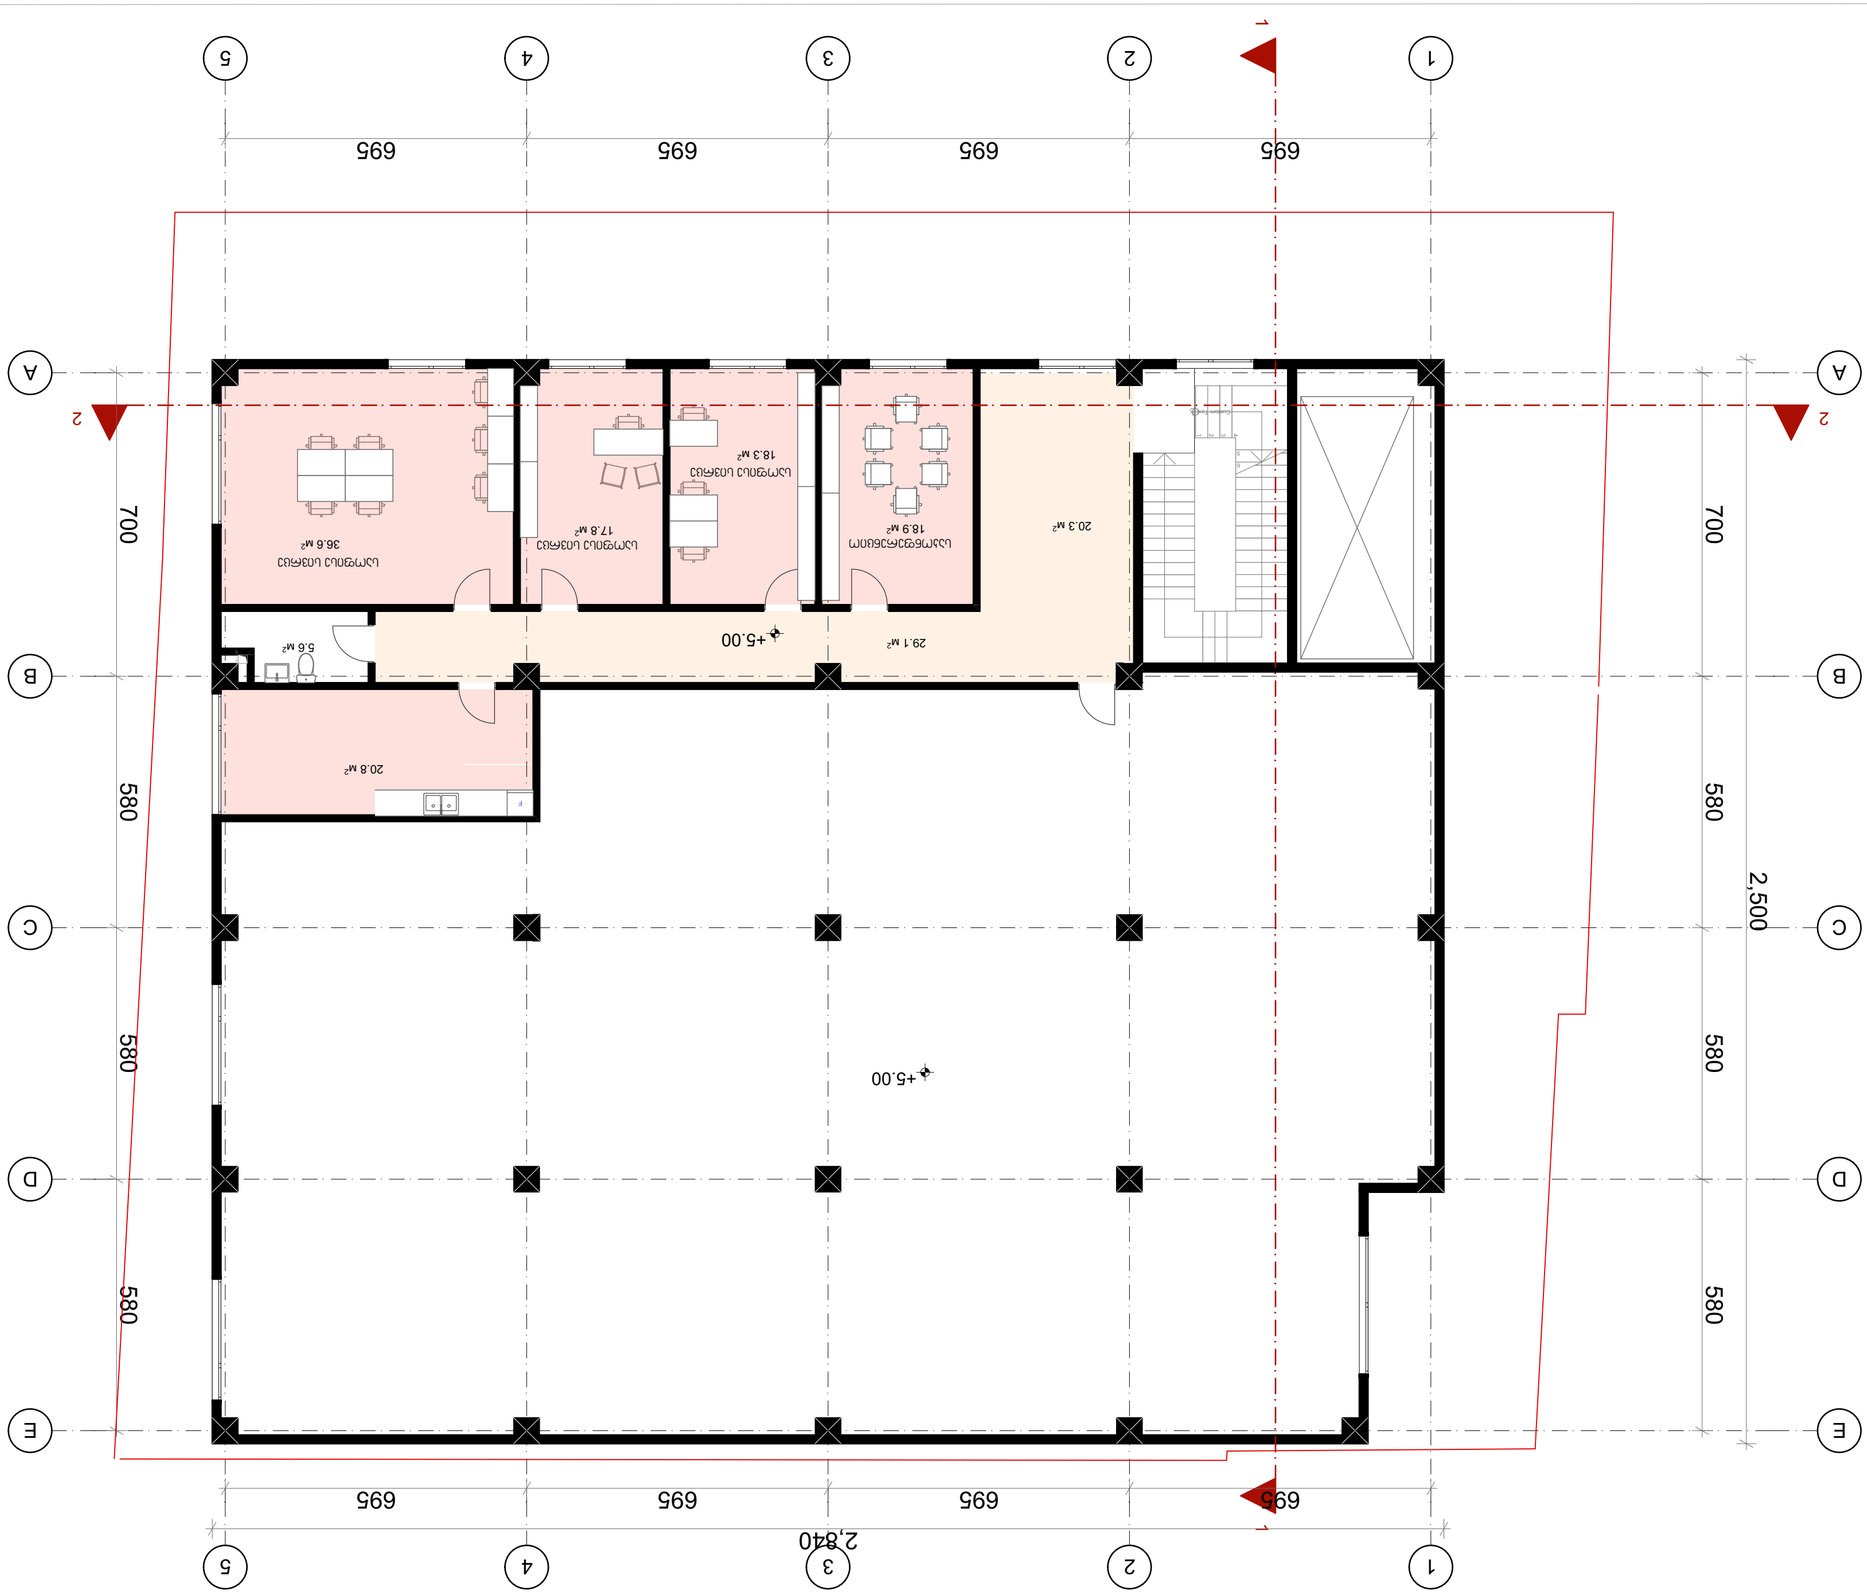




















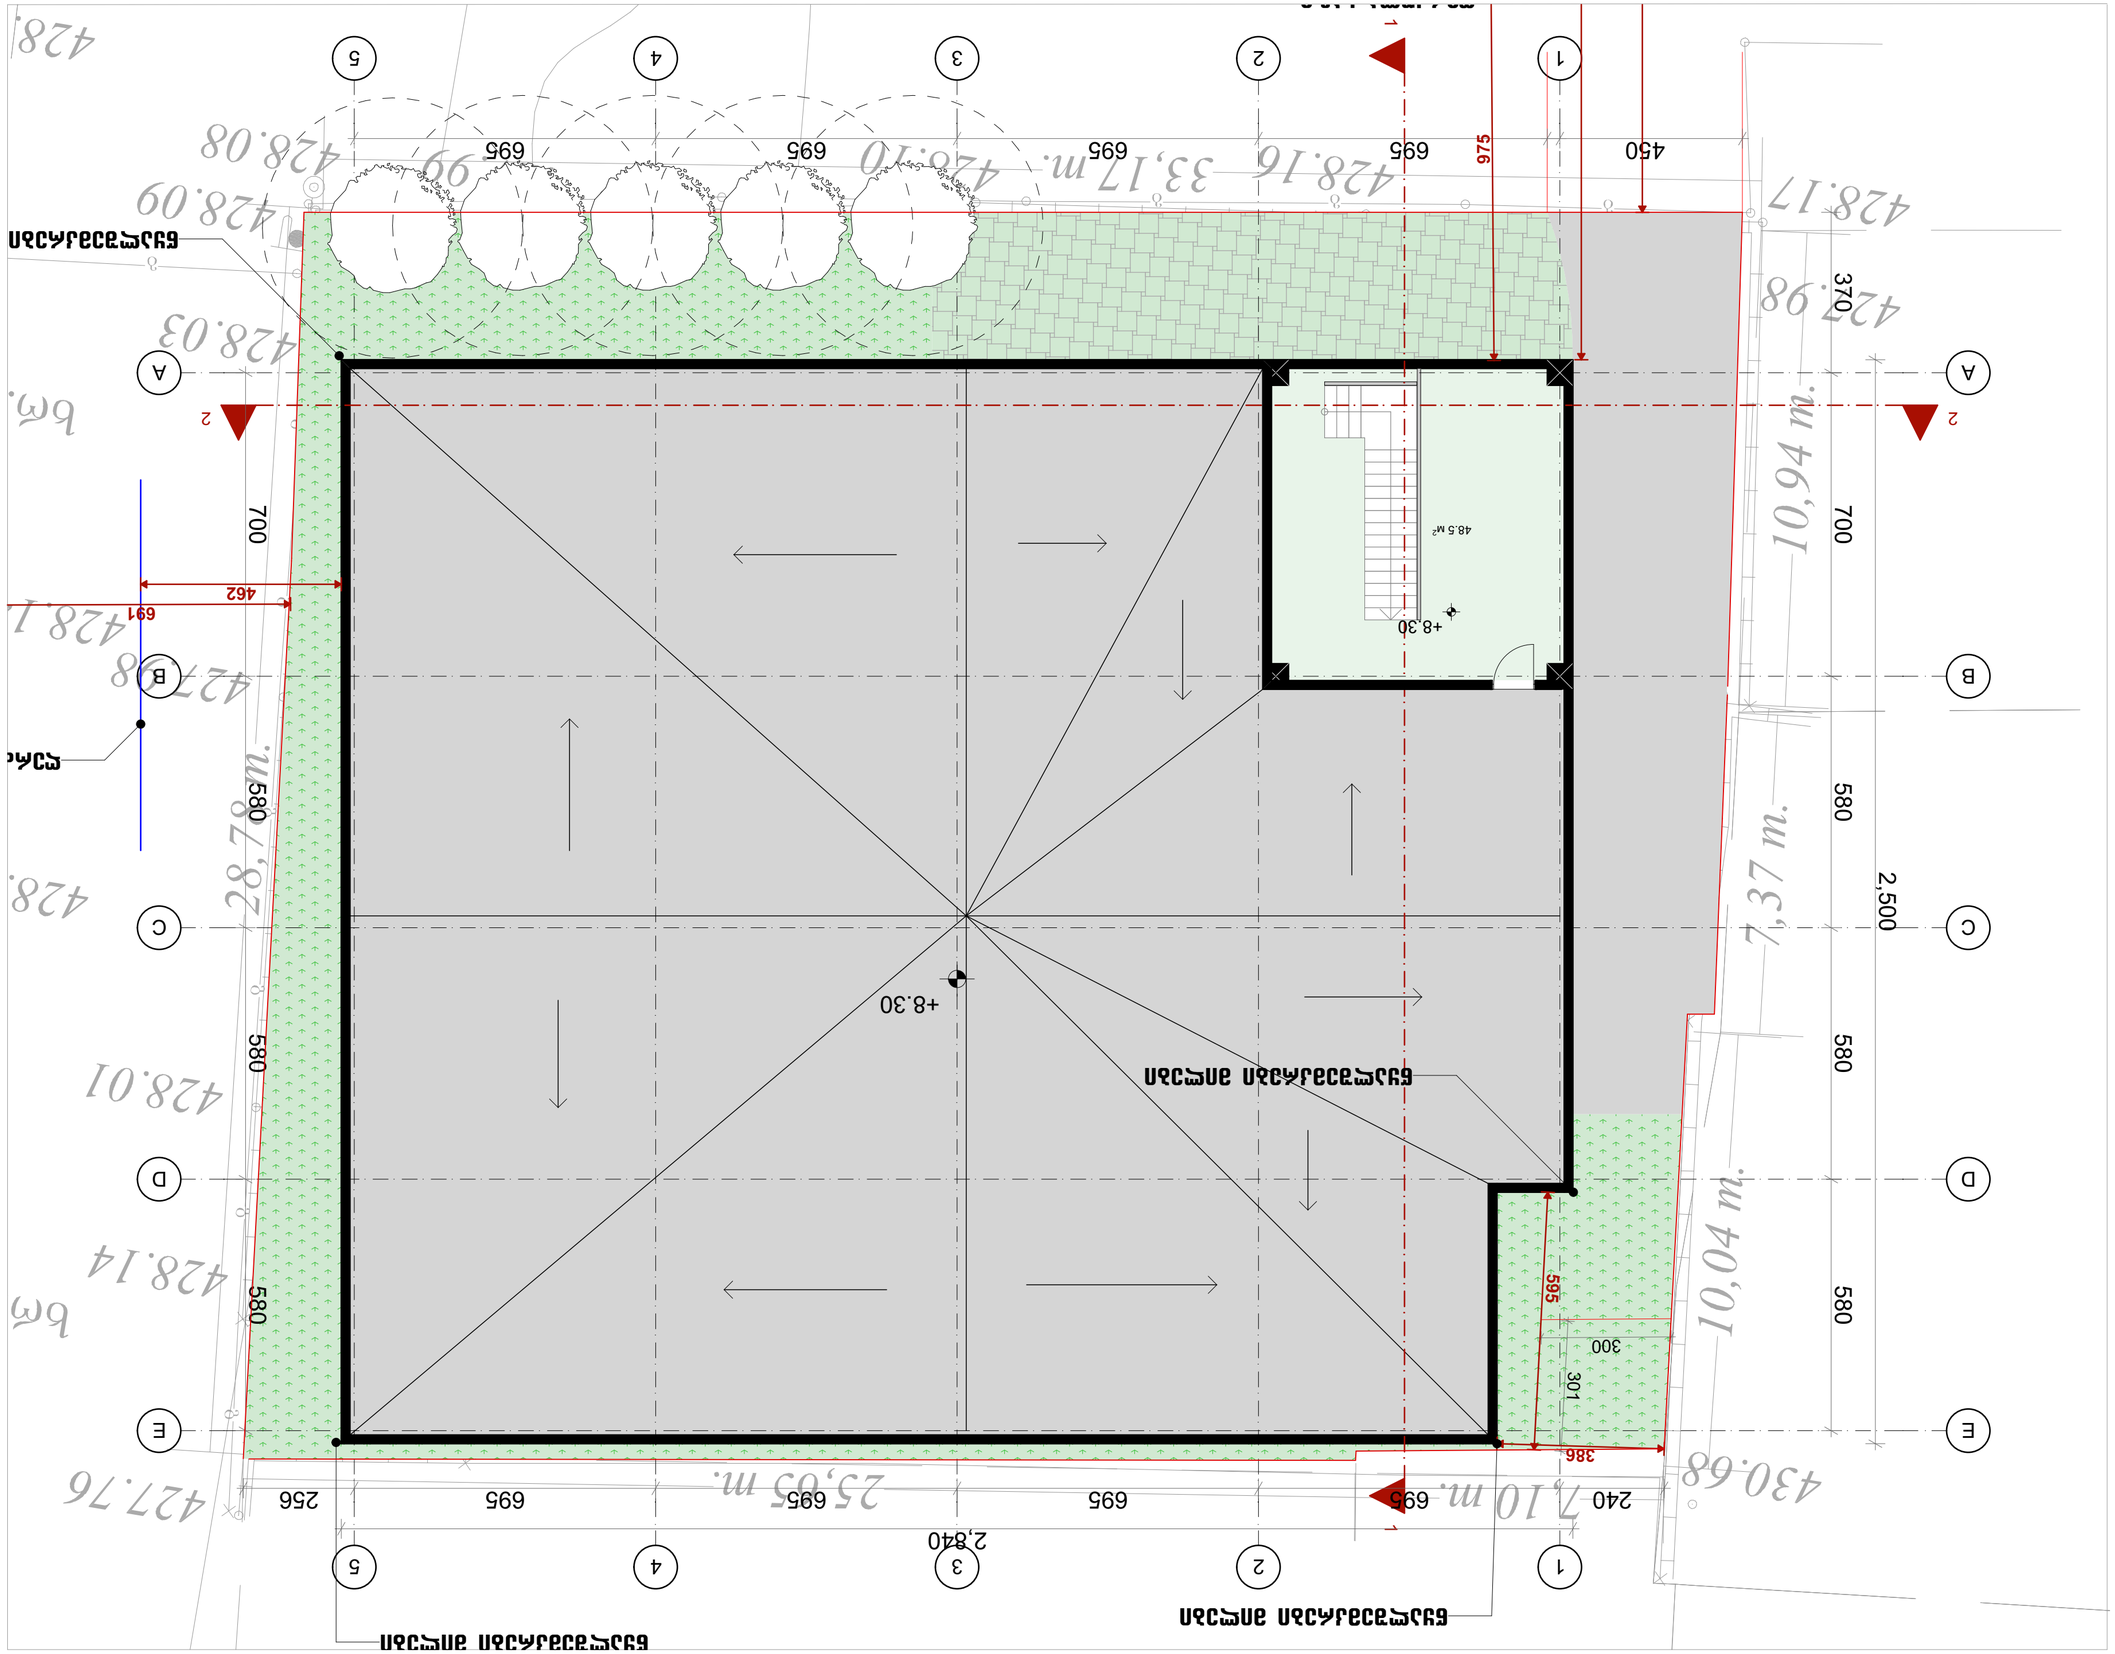

J-1	1:100	1

20/09/2023		