
dasaxeleba	dakavebuloba	dakavebuli obis datvirTva	saerTo dakavebuli obis datvirTva	moTxovnili gza-kecebis raodenobis/sigane		gaTvaliswinebuli gza-kecebis raodenobis/sigane	
a.s #1	sw-2	12		2	0.820 m.	1	1.000 m.

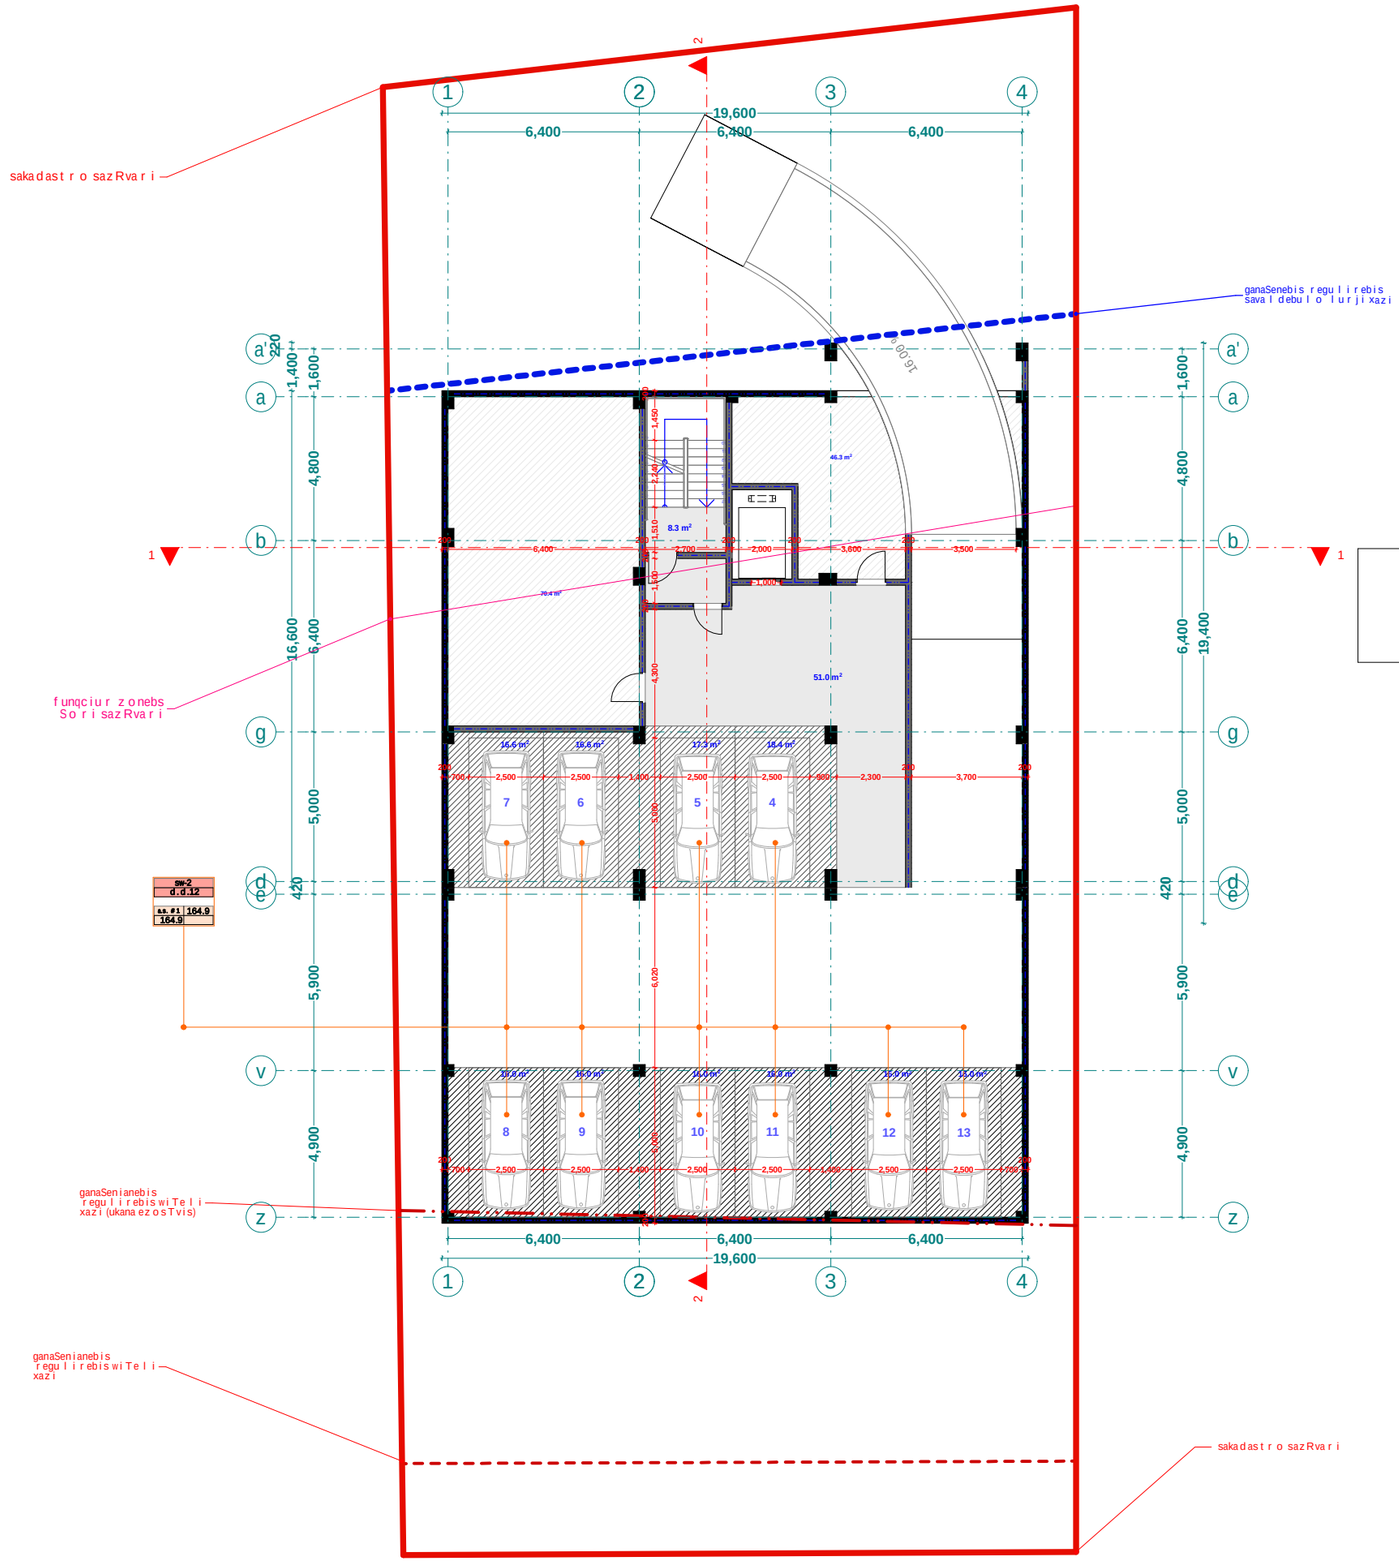

xelSekruleba #	

pirobiTi aRniSvnebi

- a — RerZis xazi
- sakadastro sazRvari
- Wrilis xazi
- blokis kedeli
- gaZlierebuli betonis kedeli-sveti
- gaTboba-kondicirebis adgili
- misawvdomi svla gezi
- gasasvleli amde misadgomi manZili
- sc-2 / d.d. 2 — dakavebuli obis jgufi (qvejgufi) / dakavebuli obis datvirTva
- b. # 6 | 42.2 / 38.2 | 4.0 — saerTo farTi / sazafxulo farTi
- farTobi SIda konturze binis #
- Riobi filaSi
- kedlis cecxlmedegoba (erTsaaTiani)
- kedlis cecxlmedegoba (orsaaTiani)
- sacxovrebeli dakavebuloba
- sadarbazo
- grunti
- mwvane safari
- cxaura tipis mopirkeTeba (ganWoli)
- struqturuli zedapiris niSnuli
- CrdiloeTis aRniSvna

შპს "ფლექს არქიტექტურა"
404920216
FLEX ARCHITECTURE

FLEX ARCHITECTURE

S.p.s. "fleqs arqiteqtura"		
Tanamdeboba	gvari	xelmowera
direqtori	i. maziaSvili	
proeqtis avtori	i. maziaSvili	


damkveTi:
proeqtis saxelwodeba: mravalbiniani sacxovrebeli saxli
misamarTi:

masStabi	TariRi	naxazis dasaxeleba
1:100		

stadia	stadia	furceli	furclebi
arq. nawili			

pirveli sarTuli gegma +0.00 niSnuli ze
(+0.00 Seesabameba +470.00 absoluturi niSnuli)
m. 1:100

dasaxeleba	dakavebuloba	dakavebul obis datvirTva	saerTo dakavebul obis datvirTva	noTxovnili gzebaris raodenobaSigane		gaTvaliswinebuli gzebaris raodenobaSigane	
a.s #1	sw-2	12		2	0.820 m.	1	1.000 m.

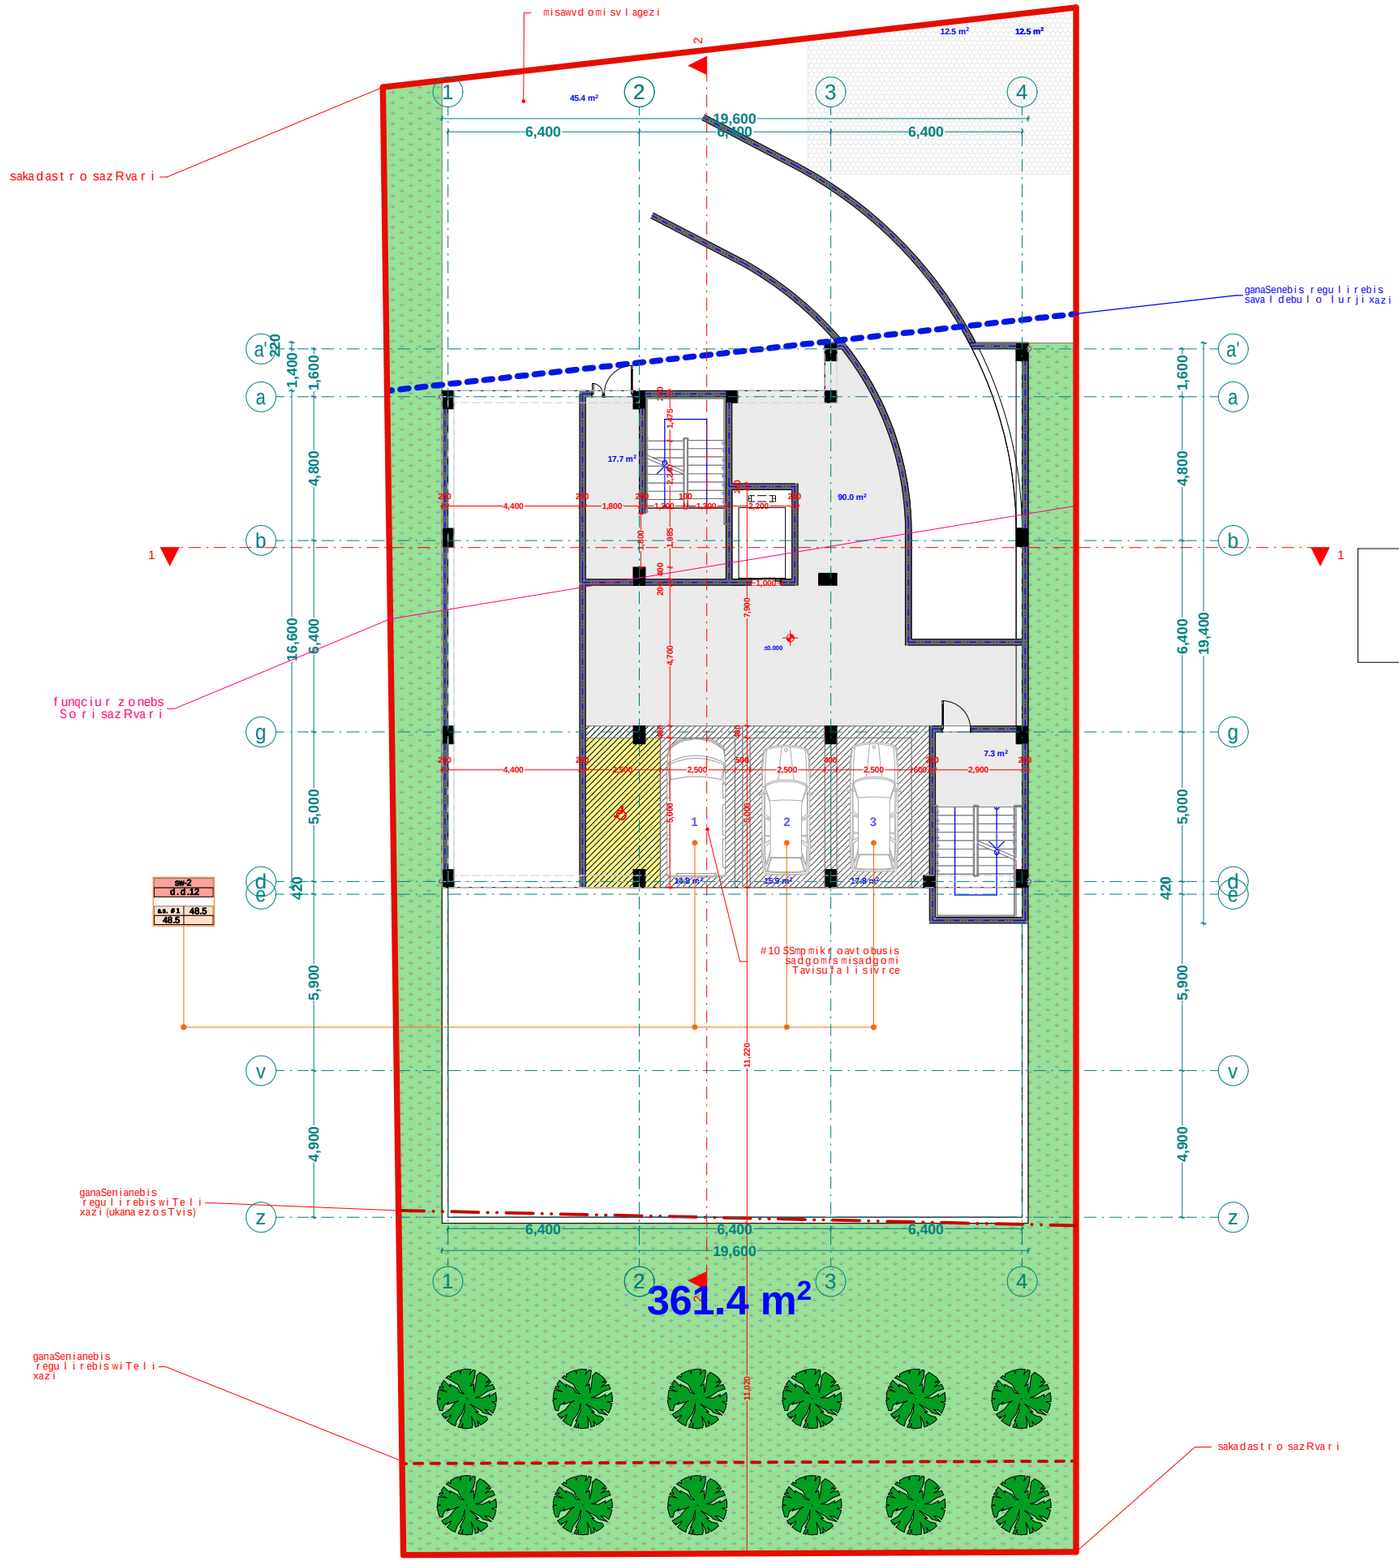

pirobiTi aRniSvnebi

- RerZis xazi
- sakadastro sazRvari
- Wrilis xazi
- blokis kedeli
- gaZlierebuli betonis kedeli-sveti
- gaTboba-kondicirebis adgili
- misawvdomi svlagezi
- gasasvleli amde misadgomi manZili
- sc-2 / d.d. 2 — dakavebul obis jgufi (qvejgufi) / dakavebul obis datvirTva
- b. #6 | 42.2 / 38.2 | 4.0 — saerTo farTi / sazafxulo farTi
- farTobi SIda konturze binis #
- Riobi filaSi
- kedlis cecxlmedegoba (erTsaaTiani)
- kedlis cecxlmedegoba (orsaaTiani)
- sacxovrebeli dakavebuloba
- sadarbazo
- grunti
- mwvane safari
- cxaura tipis mopirkeTeba (ganWoli)
- struqturuli zedapiris niSnuli
- CrdiloeTis aRniSvna

xelSekruleba #	

შპს "ფლექს არქიტექტურა"
404920216
FLEX ARCHITECTURE

FLEX ARCHITECTURE

S.p.s. "fleqs arqiteqtura"		
Tanamdeboba	gvari	xelmowera
direqtori	i. maziaSvili	
proeqtis avtori	i. maziaSvili	


damkveTi:
proeqtis saxelwodeba: mravalbiniani sacxovrebeli saxli
misamarTi:

masStabi	TariRi	naxazis dasaxeleba
1:100		

stadia	stadia	furceli	furclebi
arq. nawili			

meore sarTuli is gegma +3.00 niSnuli ze
m. 1:100

dasaxeleba	dakavebuloba	dakavebuloba datvirTva	saerTo dakavebuloba datvirTva	moTxovnili gazarda raodenobaSigane		gaTvaliswinebuli gazarda raodenobaSigane	
ofisi #1	SQ	9	20	2	0.820 m.	1	1.000 m.
ofisi #2	SQ	11		2	0.820 m.	1	1.000 m.

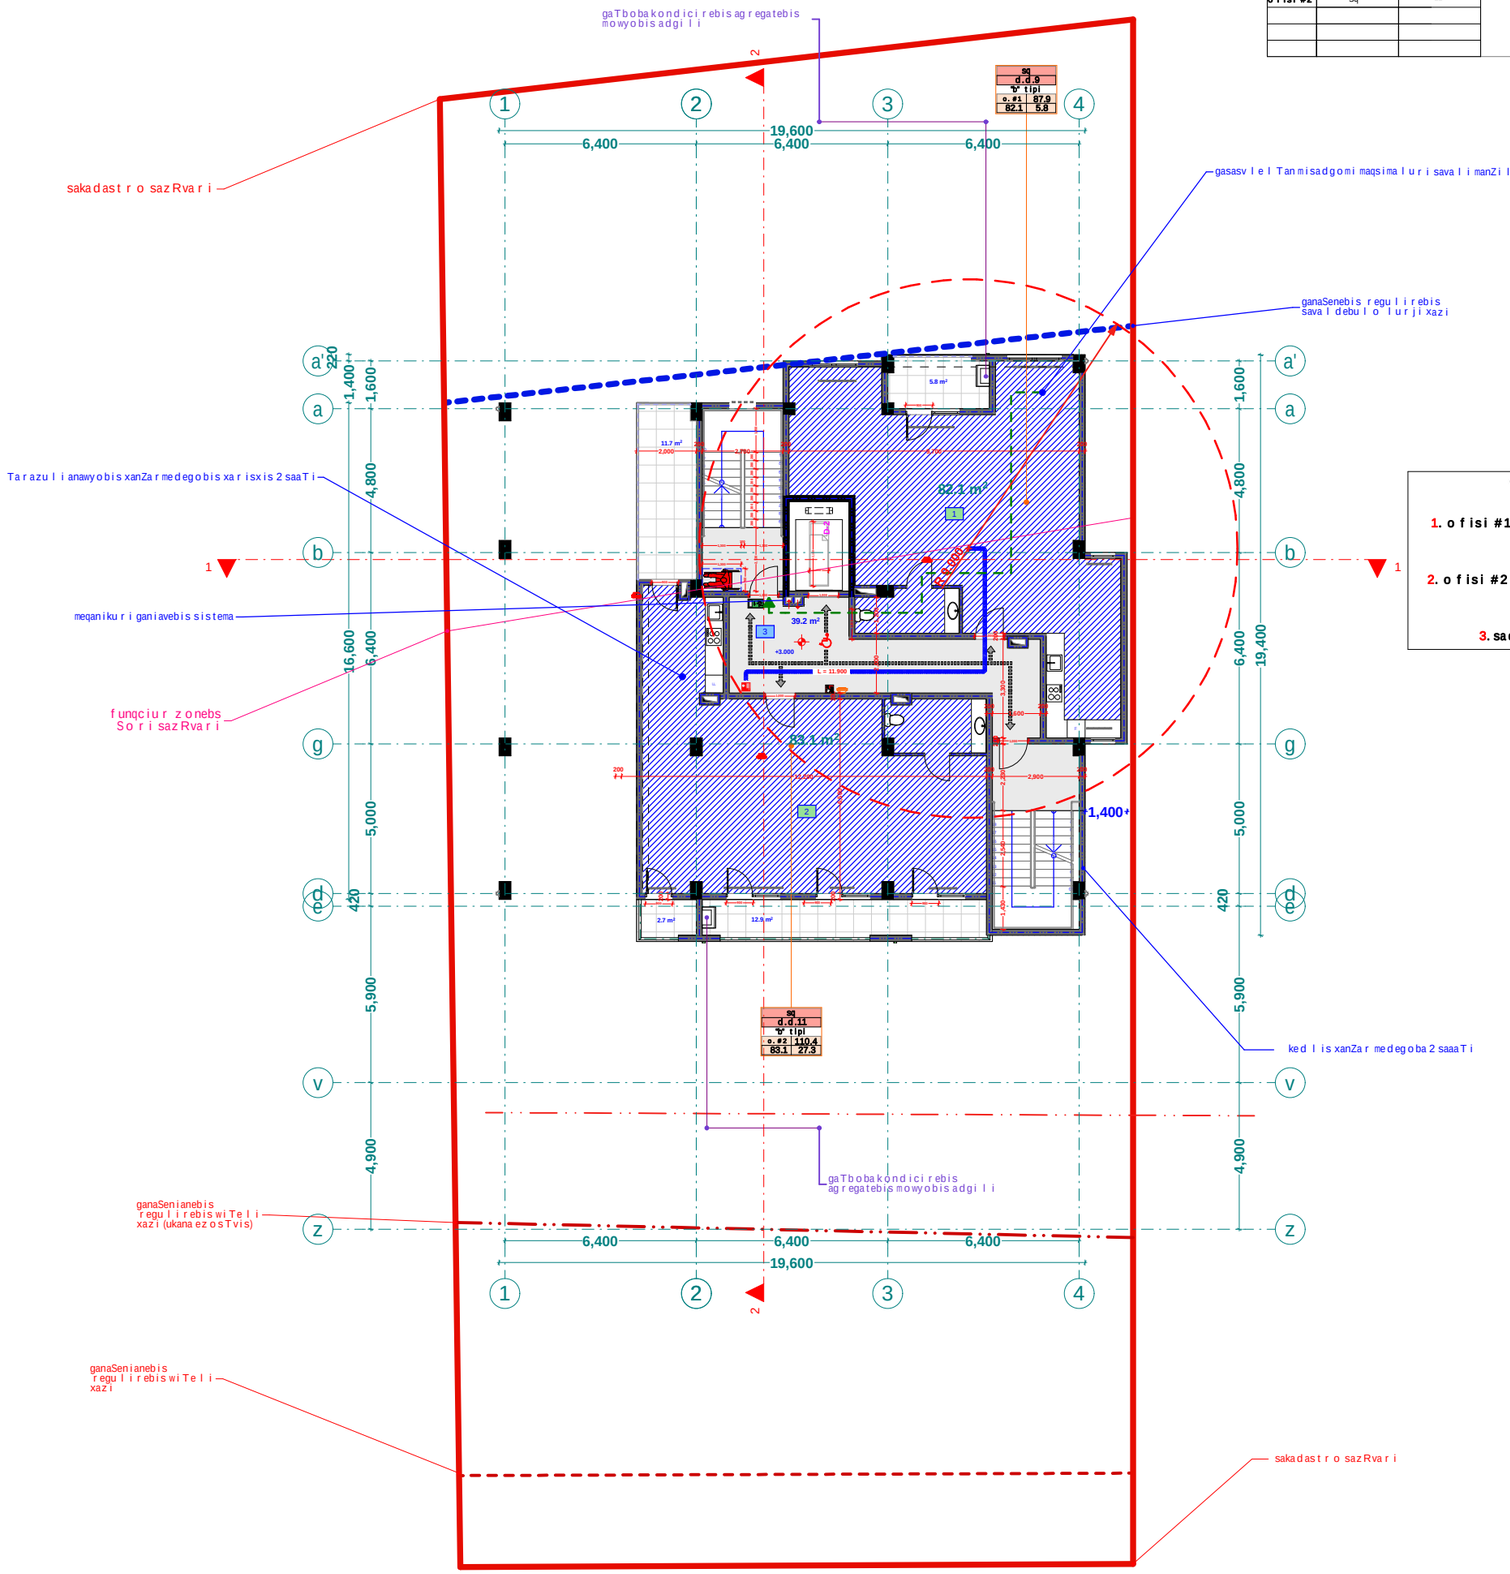

eqsplikacia

1. ofisi #1 saerTo farTi: 87.9 m2
2. ofisi #2 saerTo farTi: 110.4 m2
3. sadarbazo: 39.2 m2

xelSekruleba #

pirobiTi aRniSvnebi

- RerZis xazi
- sakadastro sazRvari
- Wrilis xazi
- blokis kedeli
- gaZlierebuli betonis kedeli-sveti
- gaTboba-kondicirebis adgili
- misawvdomi svla gezi
- gasasvleli amde misadgomi manZili
- sc-2 / d.d. 2 — dakavebuloba jgufi (qvejgufi) / dakavebuloba datvirTva
- b. #6 | 42.2 / 38.2 | 4.0 — saerTo farTi / sazafxulo farTi
- farTobi SIda konturze binis #
- Riobi filaSi
- kedlis cecxlmedegoba (erTsaaTiani)
- kedlis cecxlmedegoba (orsaaTiani)
- sacxovrebeli dakavebuloba
- sadarbazo
- grunti
- mwvane safari
- cxaura tipis mopirkeTeba (ganWoli)
- struqturuli zedapiris niSnuli
- CrdiloeTis aRniSvna



FLEX ARCHITECTURE

S.p.s. "fleqs arqiteqtura"		
Tanamdeboba	gvari	xelmowera
direqtori	i. maziaSvili	
proeqtis avtori	i. maziaSvili	

damkveTi:

proeqtis saxelwodeba:
mravalbiniani sacxovrebeli saxli


misamarTi:

masStabi	TariRi	naxazis dasaxeleba
1:100		

stadia	stadia	furceli	furclebi
arq. nawili			

mesame sar Tu l i s gegma +6.20 niSnu l ze
m. 1:100

dasaxe l eba	dakavebu l oba	dakavebu l obis datvi r Tva	saer To dakavebu l obis datvi r Tva	no Txovni l i gze-kar i s rao denobaSigane		gaTva l i swinabu l i gze-kar i s rao denobaSigane	
o f i s i #1	SQ	13	30	2	0.820 m.	1	1.000 m.
o f i s i #2	SQ	9		2	0.820 m.	1	1.000 m.
o f i s i #3	SQ	8		2	0.820 m.	1	1.000 m.

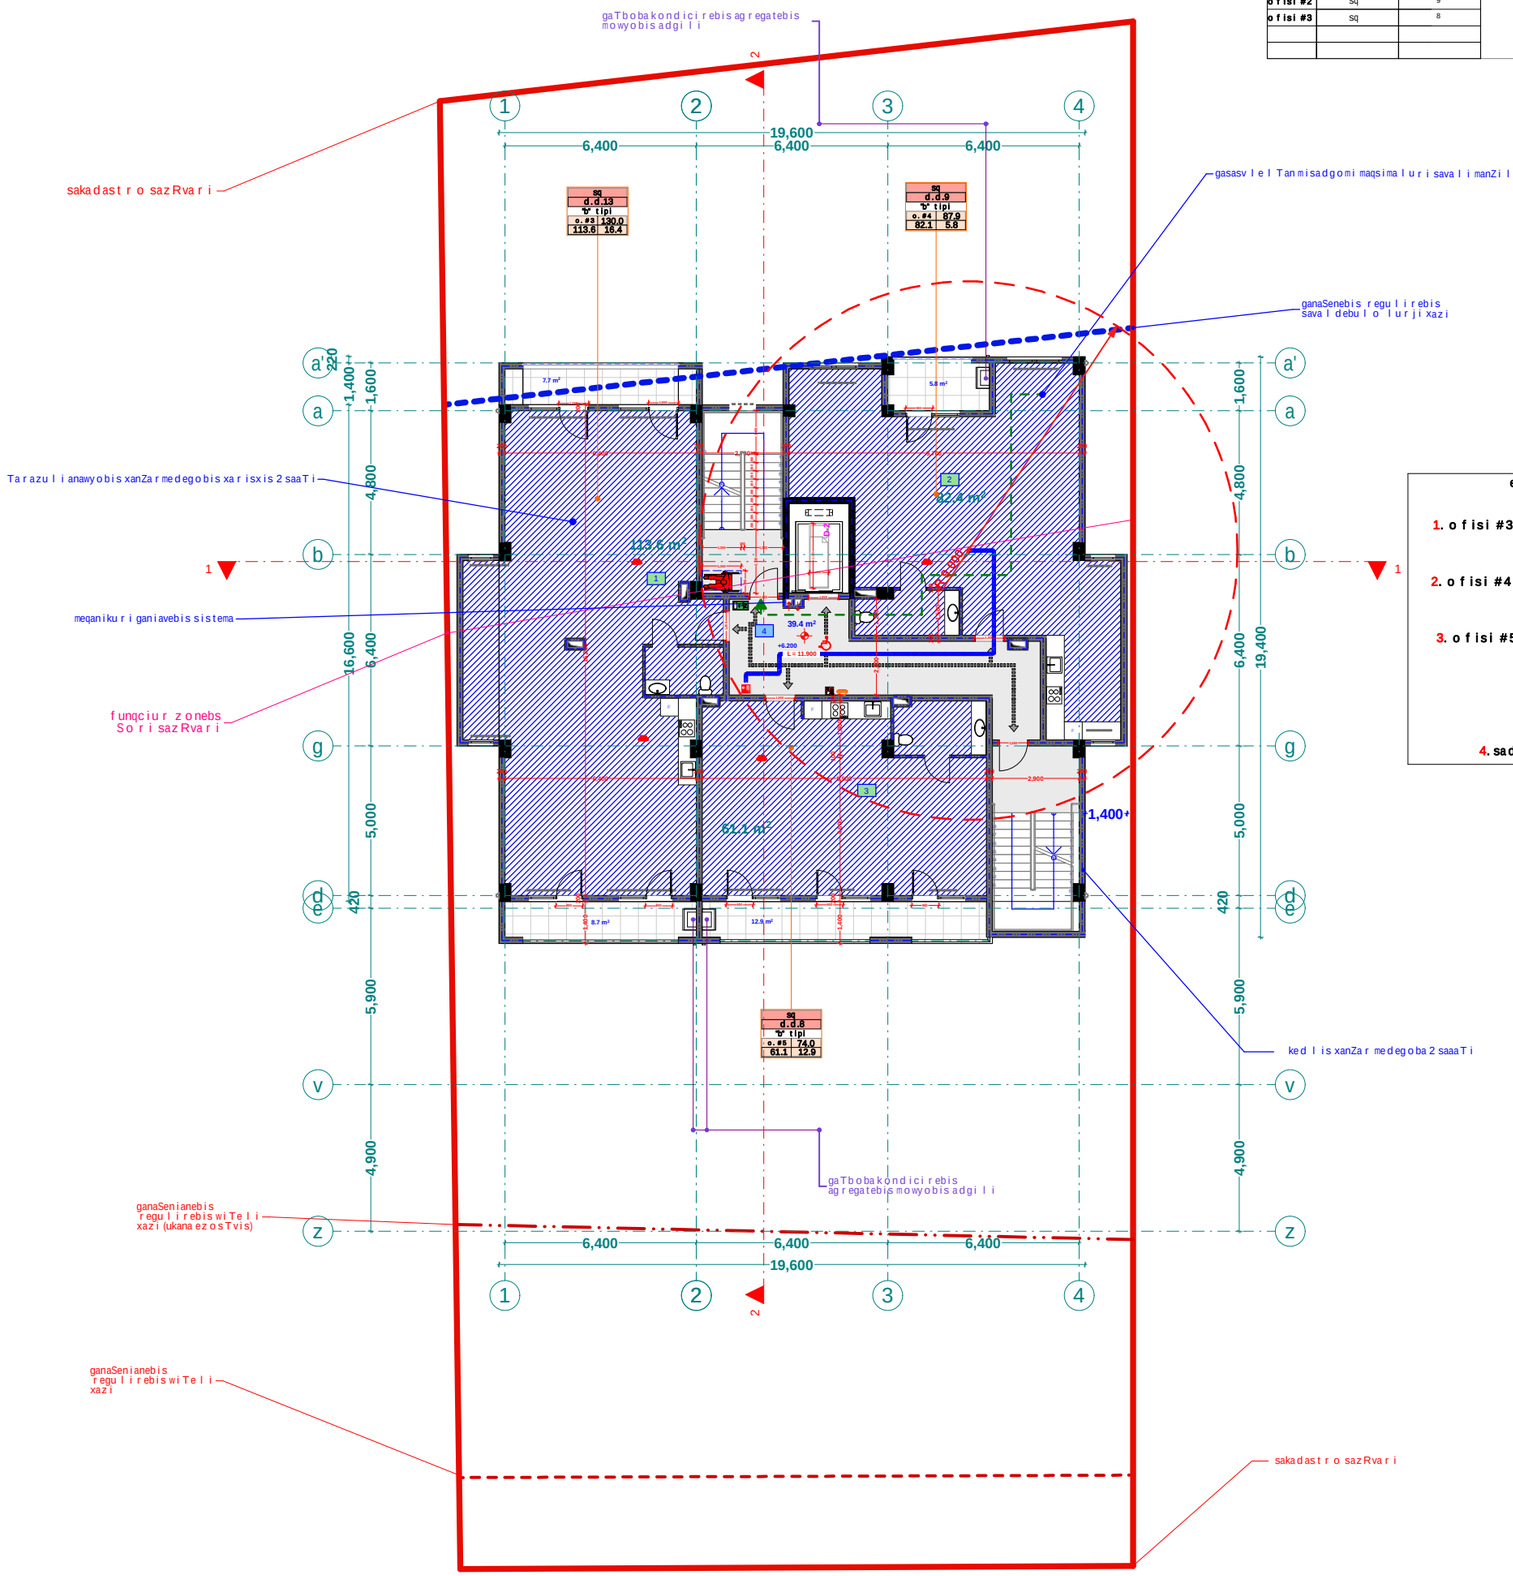

eqsplikacia

1. ofisi #3 saerTo farT: 130 m2
2. ofisi #4 saerTo farT: 87.9 m2
3. ofisi #5 saerTo farT: 74 m2
4. sadarbazo: 39.4 m2

xel Sekruleba #

pirobiTi aRniSvnebi

- RerZis xazi
- sakadastro sazRvari
- Wrilis xazi
- blokis kedeli
- gaZlierebuli betonis kedeli-sveti
- gaTboba-kondicirebis adgili
- misawvdomi svla gezi
- gasasvlelamde misadgomi manZili
- sc-2 / d.d. 2 — dakavebulobis jgufi (qvejgufi) / dakavebulobis datviRTva
- b. #6 | 42.2 / 38.2 | 4.0 — saerTo farTi / sazafxulo farTi
- farTobi SIda konturze binis #
- Riobi filaSi
- kedlis cecxlmedegoba (erTsaaTiani)
- kedlis cecxlmedegoba (orsaaTiani)
- sacxovrebeli dakavebuloba
- sadarbazo
- grunti
- mwvane safari
- cxaura tipis mopirkeTeba (ganWolili)
- struqturuli zedapiris niSnuli
- CrdiloeTis aRniSvna

შპს "ფლექს არქიტექტურა"
404920216
FLEX ARCHITECTURE

FLEX ARCHITECTURE

S.p.s. "fleqs arqiteqtura"		
Tanamdeboba	gvari	xelmowera
direqtori	i. maziaSvili	
proeqtis avtori	i. maziaSvili	

damkveTi:

proeqtis saxelwodeba:
mravalbiniani sacxovrebeli saxli


misamarTi:

masStabi	TariRi	naxazis dasaxeleba
1:100		

stadia	stadia	furceli	furclebi
arq. nawili			

meoTxesarTulisgegma +9.40 niSnulze
m. 1:100

dasaxeleba	dakavebuloba	dakavebuloba datvirTva	saerTo dakavebuloba datvirTva	moTxovnili gzebarisraodenobaSigane		gaTvaliswinebuli gzebarisraodenobaSigane	
ofisi #6	sq	13	30	2	0.820 m.	1	1.000 m.
ofisi #7	sq	9		2	0.820 m.	1	1.000 m.
ofisi #8	sq	8		2	0.820 m.	1	1.000 m.

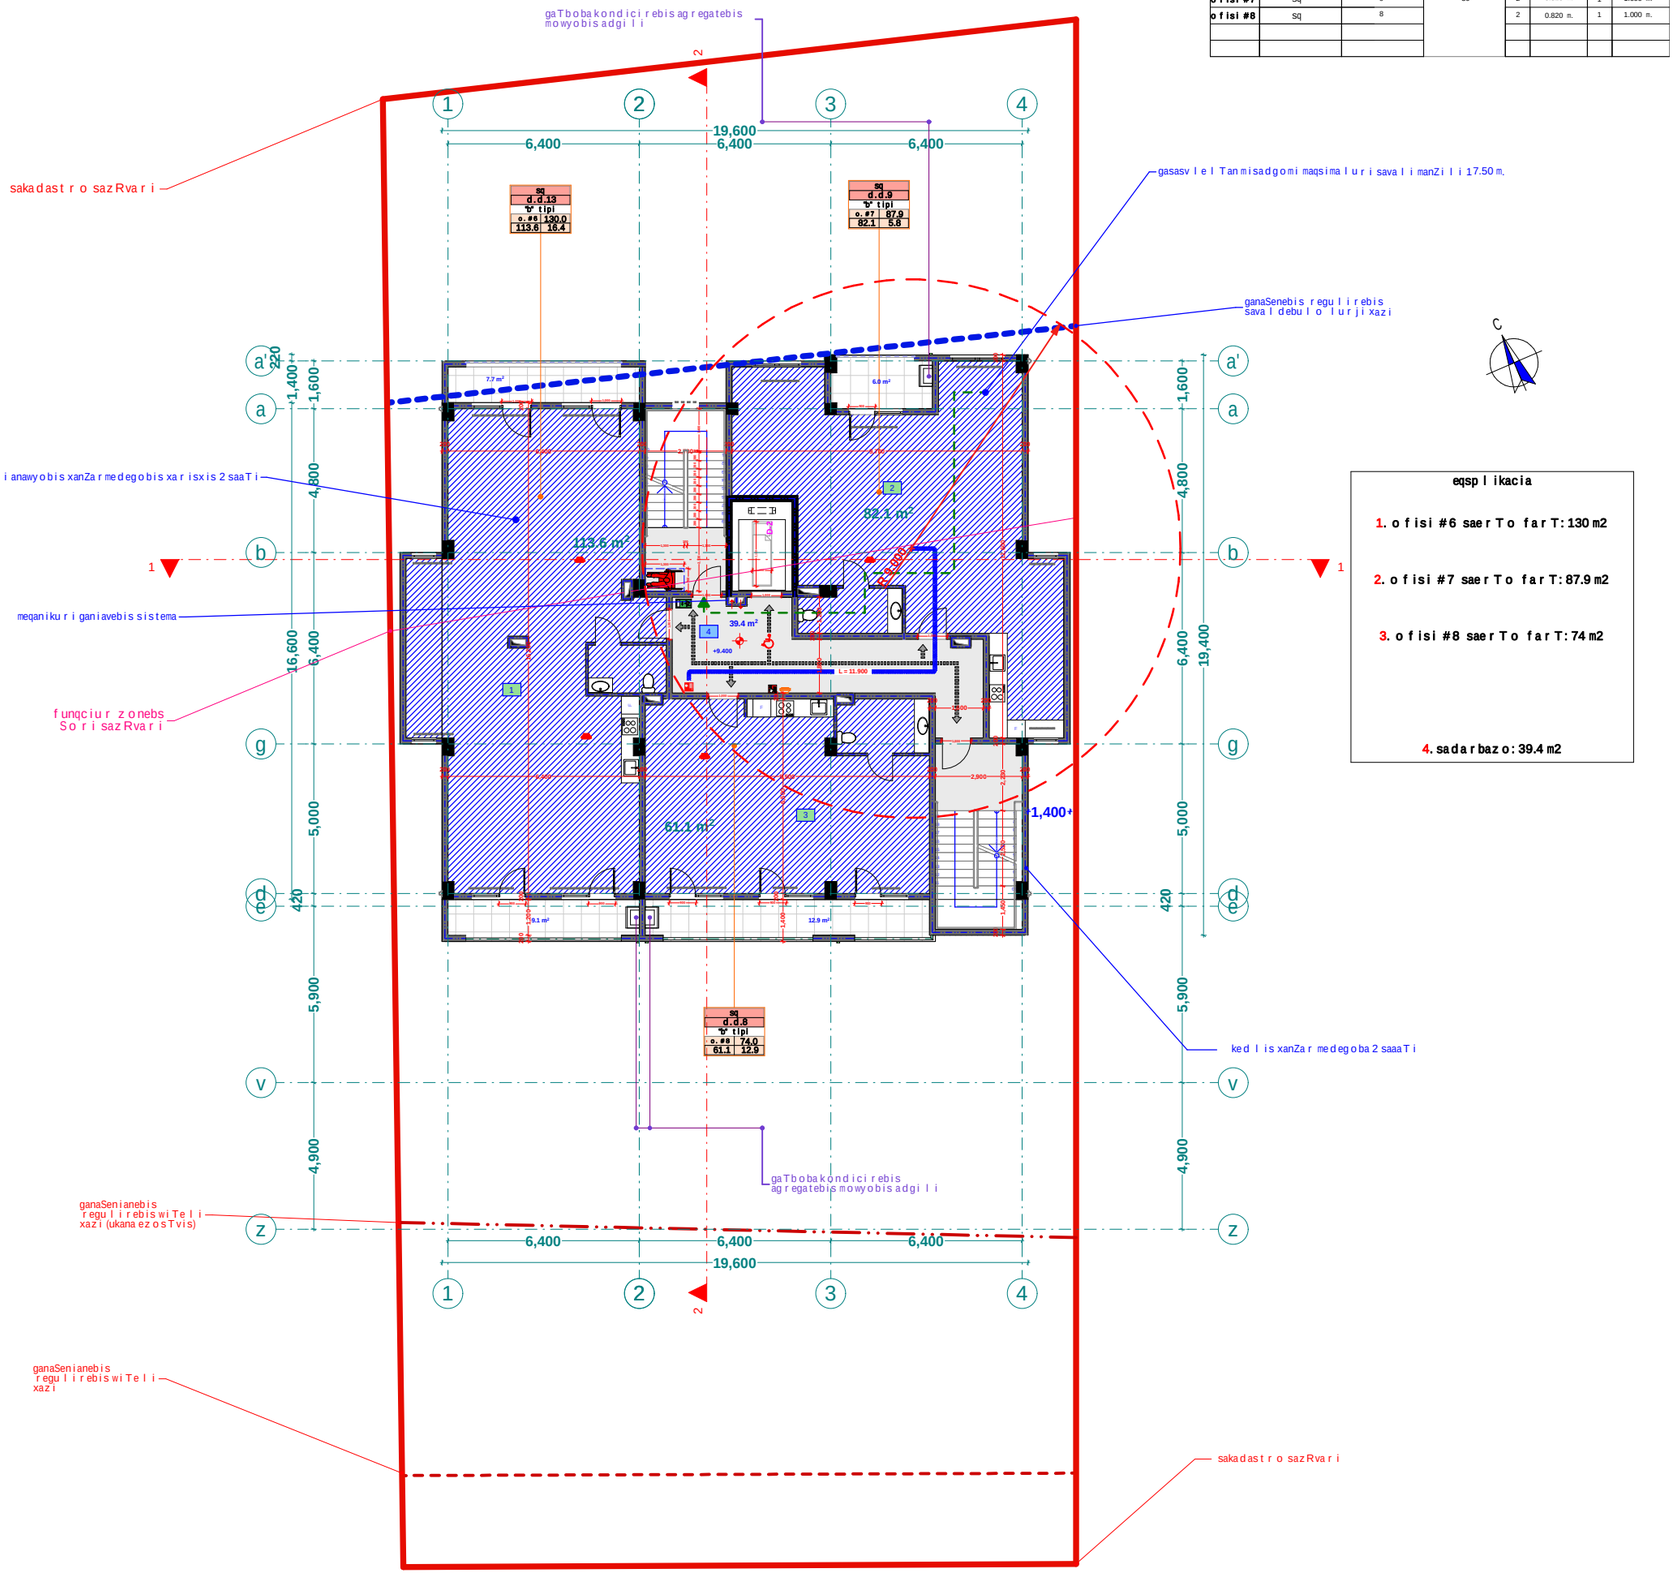

eqsplikacia

1. ofisi #6 saerTo farT: 130 m2
2. ofisi #7 saerTo farT: 87.9 m2
3. ofisi #8 saerTo farT: 74 m2
4. sadarbazo: 39.4 m2

xelSekruleba #

pirobiTi aRniSvnebi

- RerZis xazi
- sakadastro sazRvari
- Wrilis xazi
- blokis kedeli
- gaZlierebuli betonis kedeli-sveti
- gaTboba-kondicirebis adgili
- misawvdomi svla gezi
- gasasvleli amde misadgomi manZili
- sc-2 / d.d. 2 — dakavebuloba jgufi (qvejgufi) / dakavebuloba datvirTva
- b. #6 42.2 / 38.2 4.0 — saerTo farTi / sazafxulo farTi / farTobi SIda konturze binis #
- Riobi filaSi
- kedlis cecxlmedegoba (erTsaaTiani)
- kedlis cecxlmedegoba (orsaaTiani)
- sacxovrebeli dakavebuloba
- sadarbazo
- grunti
- mwvane safari
- cxaura tipis mopirkeTeba (ganWoli)
- struqturuli zedapiris niSnuli
- CrdiloeTis aRniSvna

შპს "ფლექს არქიტექტურა"
404920216
FLEX ARCHITECTURE

FLEX ARCHITECTURE

S.p.s. "fleqs arqiteqtura"		
Tanamdeboba	gvari	xelmowera
direqtori	i. maziaSvili	
proeqtis avtori	i. maziaSvili	

damkveTi:

proeqtis saxelwodeba:
mravalbiniani sacxovrebeli saxli


misamarTi:

masStabi	TariRi	naxazis dasaxeleba
1:100		

stadia	stadia	furceli	furclebi
arq. nawili			

mexuTe sarTuli sgegma +12.60 niSnuli ze
m. 1:100

dasaxeleba	dakavebuloba	dakavebuloba datvirTva	saerTo dakavebuloba datvirTva	noTxovnili gazarisrao denobasigane		gaTvaliswinebuli gazarisrao denobasigane	
bina #1	sc-2	4	18	2	0.820 m.	1	1.000 m.
bina #2	sc-2			2	0.820 m.	1	1.000 m.
bina #3	sc-2	4		2	0.820 m.	1	1.000 m.
bina #4	sc-2			2	0.820 m.	1	1.000 m.
bina #5	sc-2			2	0.820 m.	1	1.000 m.

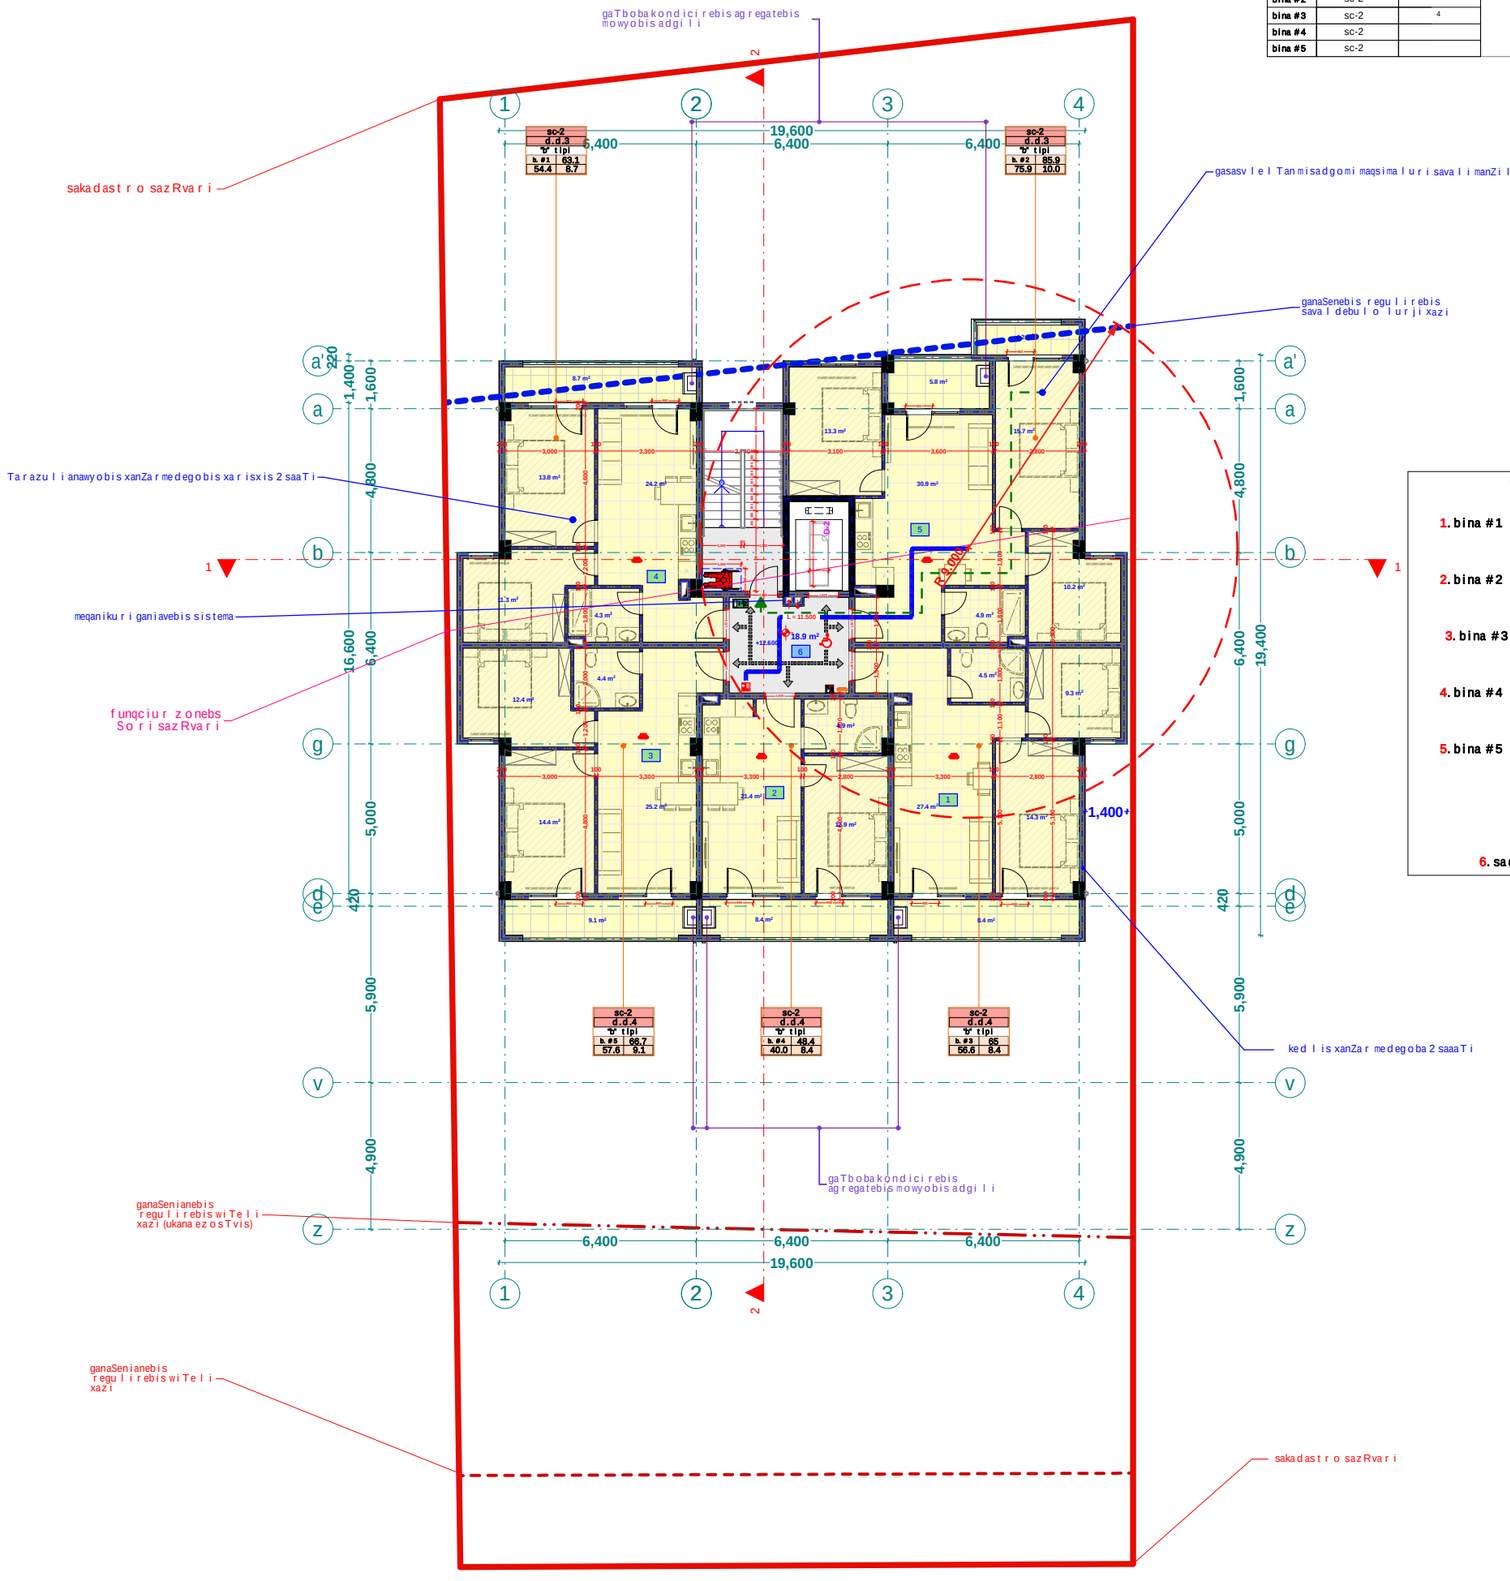

eqsplikacia

1. bina #1 saerTo farTi: 63.1 m2
2. bina #2 saerTo farTi: 85.9 m2
3. bina #3 saerTo farTi: 65 m2
4. bina #4 saerTo farTi: 48.4 m2
5. bina #5 saerTo farTi: 66.7 m2
6. sadarbazo: 18.9 m2

xelSekruleba #

pirobiTi aRniSvnebi

- RerZis xazi
- sakadastro sazRvari
- Wrilis xazi
- blokis kedeli
- gaZlierebuli betonis kedeli-sveti
- gaTboba-kondicirebis adgili
- misawvdomi svla gezi
- gasasvleli amsadgomi manZili
- dakavebuloba jgufi (qvejgufi)
- dakavebuloba datvirTva
- saerTo farTi
- sazafxulo farTi
- farTobi SIda konturze binis #
- Riobi filaSi
- kedlis cecxlmedegoba (erTsaaTiani)
- kedlis cecxlmedegoba (orsaaTiani)
- sacxovrebeli dakavebuloba
- sadarbazo
- grunti
- mwvane safari
- cxaura tipis mopirkeTeba (ganWoli)
- struqturuli zedapiris niSnuli
- CrdiloeTis aRniSvna

შპს "ფლექს არქიტექტურა"
404920216
FLEX ARCHITECTURE

FLEX ARCHITECTURE

S.p.s. "fleqs arqiteqtura"		
Tanamdeboba	gvari	xelmowera
direqtori	i.maziaSvili	
proeqtis avtori	i.maziaSvili	

damkveTi:

proeqtis saxelwodeba:
mravalbiniani sacxovrebeli saxli


misamarTi:

masStabi	TariRi	naxazis dasaxeleba
1:100		

stadia	stadia	furceli	furclebi
arq. nawili			

meeqvse sar Tu l is gegma +15.80 niSnu l ze
m. 1:100

dasaxe leba	dakavebu l oba	dakavebu l obis datvir Tva	saer To dakavebu l obis datvi r Tva	noTxovni l i gze-bar is rao denobaSigane		gaTva l iswinebu l i gze-bar is rao denobaSigane	
bina #6	sc-2	4	18	2	0.820 m.	1	1.000 m.
bina #7	sc-2			2	0.820 m.	1	1.000 m.
bina #8	sc-2	4		2	0.820 m.	1	1.000 m.
bina #9	sc-2			2	0.820 m.	1	1.000 m.
bina #10	sc-2			2	0.820 m.	1	1.000 m.

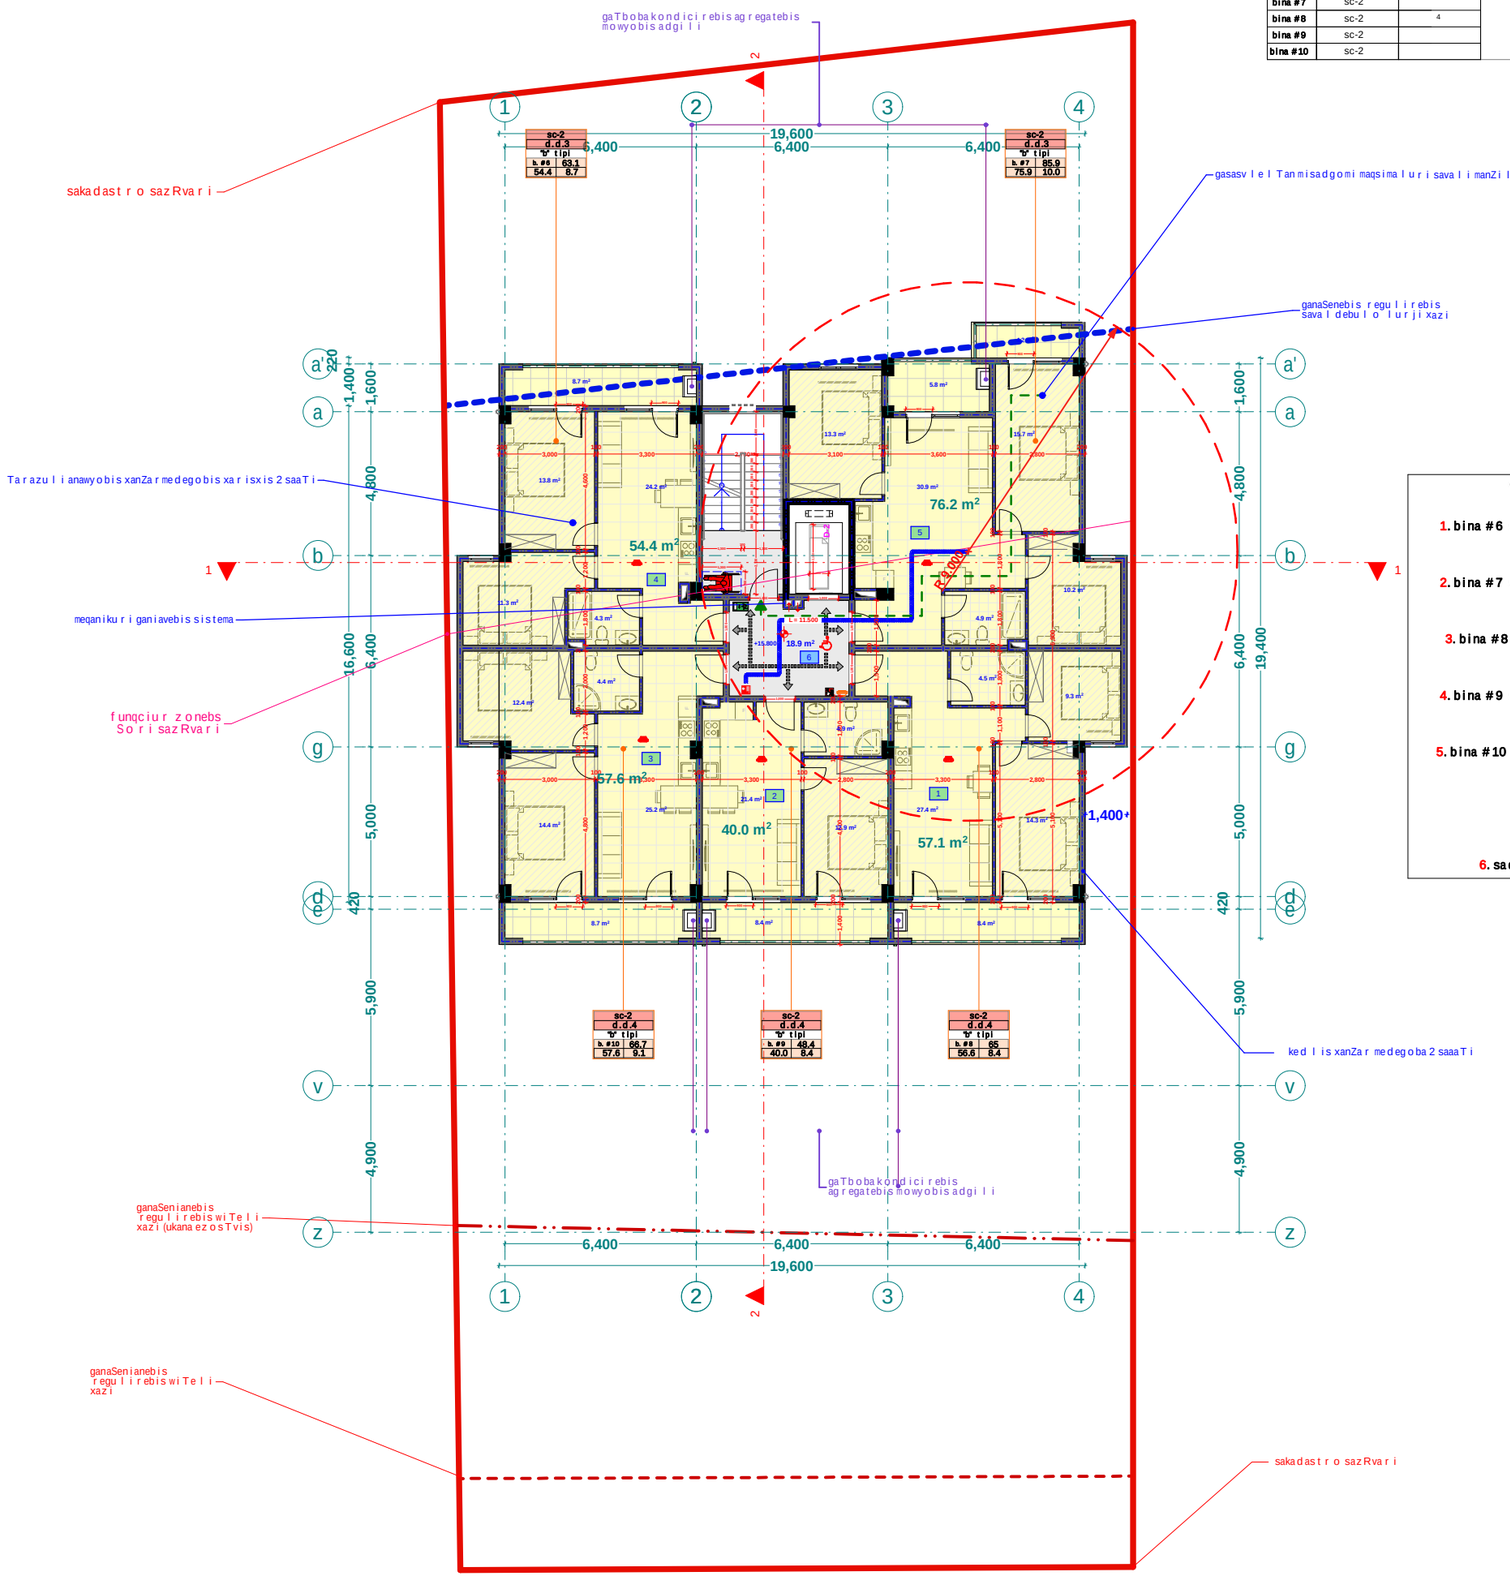

eqsplikacia

1. bina #6 saerTo farT: 63.1 m2
2. bina #7 saerTo farT: 85.9 m2
3. bina #8 saerTo farT: 65 m2
4. bina #9 saerTo farT: 48.4 m2
5. bina #10 saerTo farT: 66.7 m2
6. sadarbazo: 18.9 m2

xelSekruleba #

pirobiTi aRniSvnebi

- RerZis xazi
- sakadastro sazRvari
- Wrilis xazi
- blokis kedeli
- gaZlierebuli betonis kedeli-sveti
- gaTboba-kondicirebis adgili
- misawvdomi svla gezi
- gasasvleli amde misadgomi manZili
- sc-2 / d.d. 2 — dakavebulobis jgufi (qvejgufi) / dakavebulobis datvirTva
- b. #6 | 42.2 / 38.2 | 4.0 — saerTo farTi / sazafxulo farTi
- farTobi SIda konturze binis #
- Riobi fiaSi
- kedlis cecxlmedegoba (erTsaaTiani)
- kedlis cecxlmedegoba (orsaaTiani)
- sacxovrebeli dakavebuloba
- sadarbazo
- grunti
- mwvane safari
- cxaura tipis mopirkeTeba (ganWoli)
- struqturuli zedapiris niSnuli
- CrdiloeTis aRniSvna

შპს "ფლექს არქიტექტურა"
404920216
FLEX ARCHITECTURE

FLEX ARCHITECTURE

S.p.s. "fleqs arqiteqtura"

Tanamdeboba	gvari	xelmowera
direqtori	i.maziaSvili	
proeqtis avtori	i.maziaSvili	

damkveTi:

proeqtis saxelwodeba:
mravalbiniani sacxovrebeli saxli


misamarTi:

masStabi	TariRi	naxazis dasaxeleba
1:100		

stadia	stadia	furceli	furclebi
arq. nawili			

meSvide sar Tu l is gegma +19.00 niSnu l ze
m. 1:100

dasaxe leba	dakavebu l oba	dakavebu l obis datvir Tva	saer To dakavebu l obis datvi r Tva	no Txovni l i gze-bar is rao denobaSigane		gaTva l iswinebu l i gze-bar is rao denobaSigane	
bina #11	sc-2	4	18	2	0.820 m.	1	1.000 m.
bina #12	sc-2			2	0.820 m.	1	1.000 m.
bina #13	sc-2	4		2	0.820 m.	1	1.000 m.
bina #14	sc-2			2	0.820 m.	1	1.000 m.
bina #15	sc-2			2	0.820 m.	1	1.000 m.

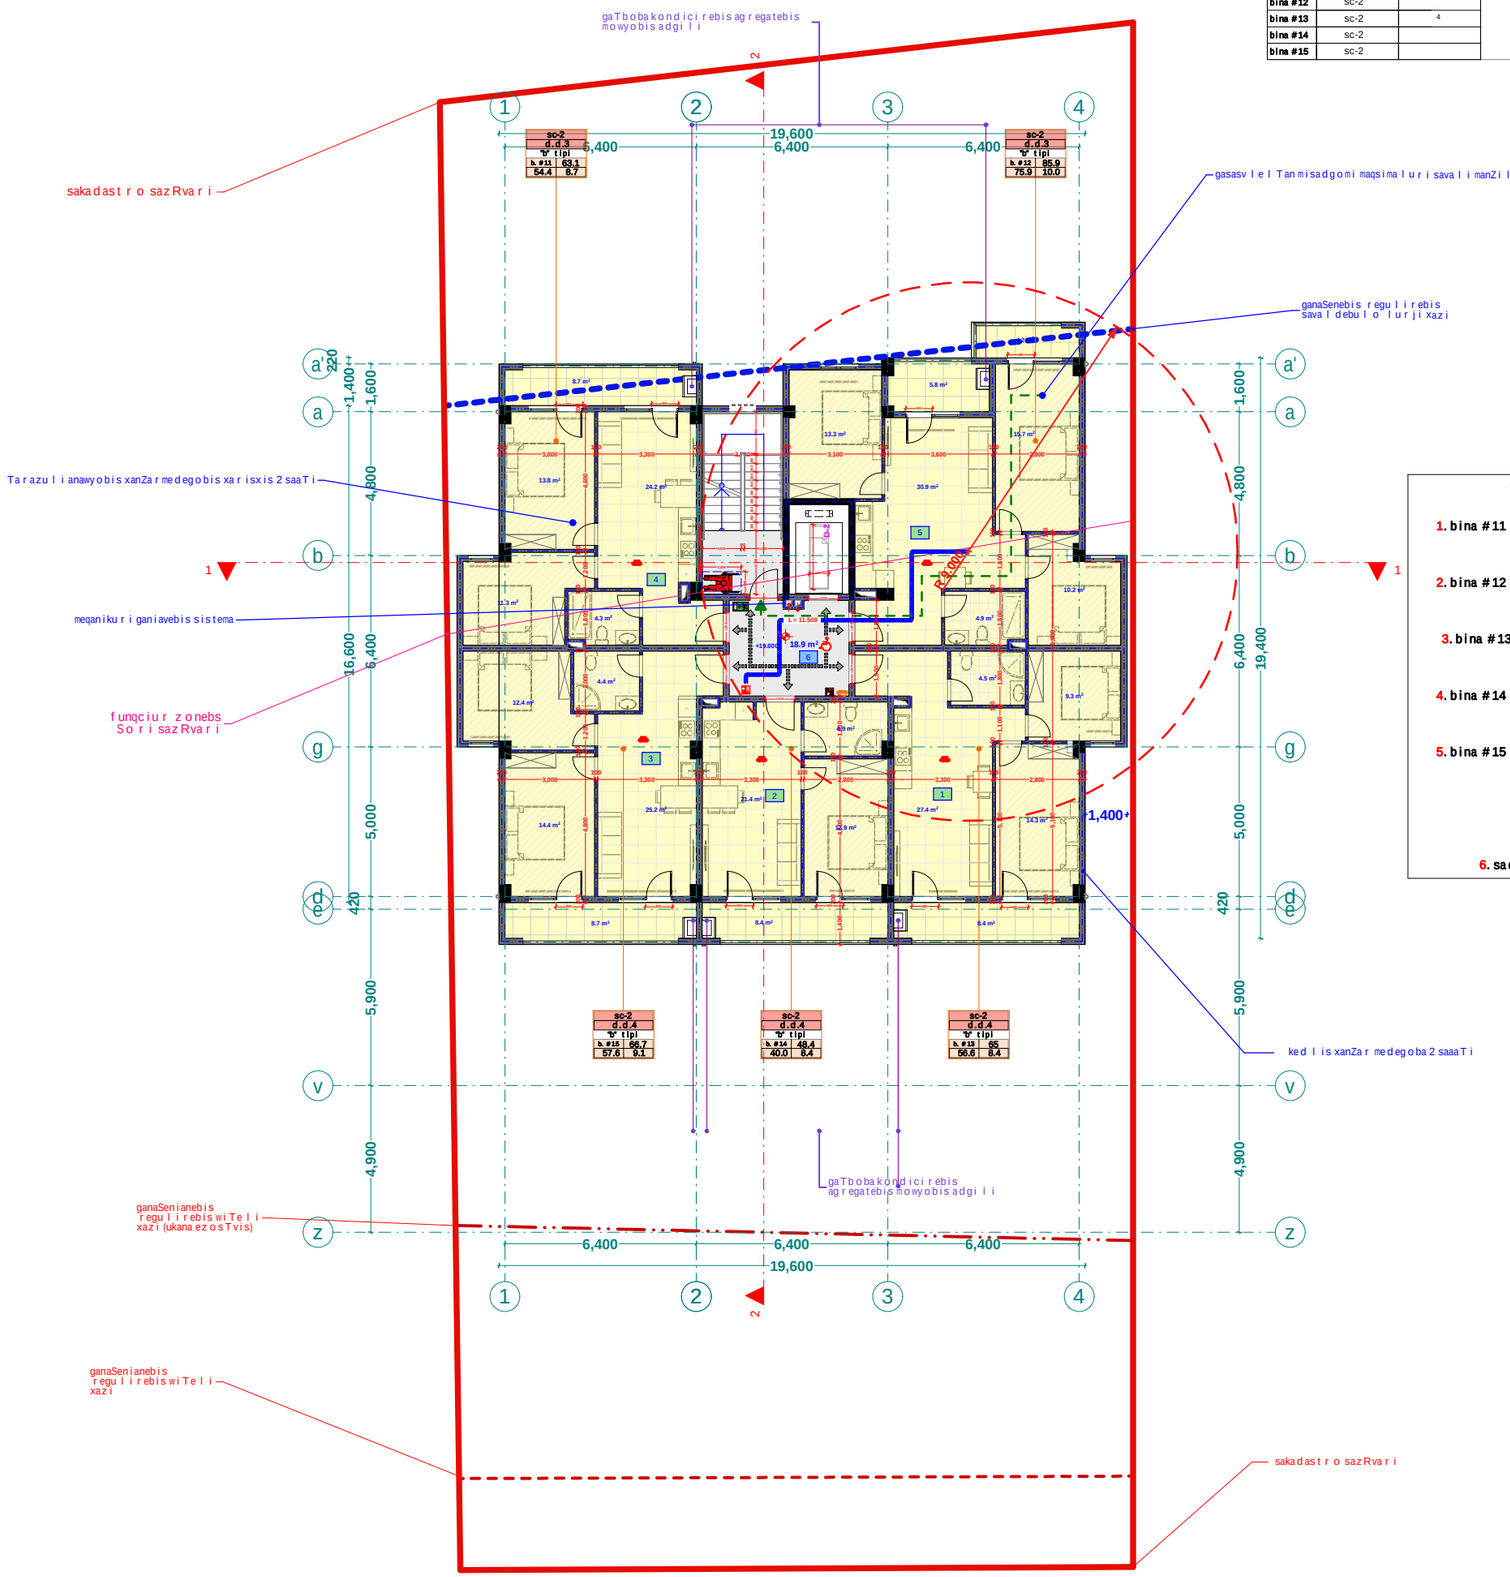

eqsplikacia

1. bina #11 saerTo farT: 63.1 m2
2. bina #12 saerTo farT: 85.9 m2
3. bina #13 saerTo farT: 65 m2
4. bina #14 saerTo farT: 48.4 m2
5. bina #15 saerTo farT: 66.7 m2
6. sadarbazo: 18.9 m2

xelSekruleba #

pirobiTi aRniSvnebi

- RerZis xazi
- sakadastro sazRvari
- Wrilis xazi
- blokis kedeli
- gaZlierebuli betonis kedeli-sveti
- gaTboba-kondicirebis adgili
- misawvdomi svla gezi
- gasasvleli amde misadgomi manZili
- sc-2 / d.d. 2 — dakavebulobis jgufi (qvejgufi) / dakavebulobis datvirTva
- b. #6 | 42.2 / 38.2 | 4.0 — saerTo farTi / sazafxulo farTi
- farTobi SIda konturze binis #
- Riobi filaSi
- kedlis cecxlmedegoba (erTsaaTiani)
- kedlis cecxlmedegoba (orsaaTiani)
- sacxovrebeli dakavebuloba
- sadarbazo
- grunti
- mwvane safari
- cxaura tipis mopirkeTeba (ganWoli)
- struqturuli zedapiris niSnuli
- CrdiloeTis aRniSvna

შპს "ფლექს არქიტექტურა" 404920216 FLEX ARCHITECTURE

FLEX ARCHITECTURE

S.p.s. "fleqs arqiteqtura"		
Tanamdeboba	gvari	xelmowera
direqtori	i.maziaSvili	
proeqtis avtori	i.maziaSvili	

damkveTi:


proeqtis saxelwodeba:
mravalbiniani sacxovrebeli saxli

misamarTi:

masStabi	TariRi	naxazis dasaxeleba
1:100		

stadia	stadia	furceli	furclebi
arq. nawili			

m. 1:100

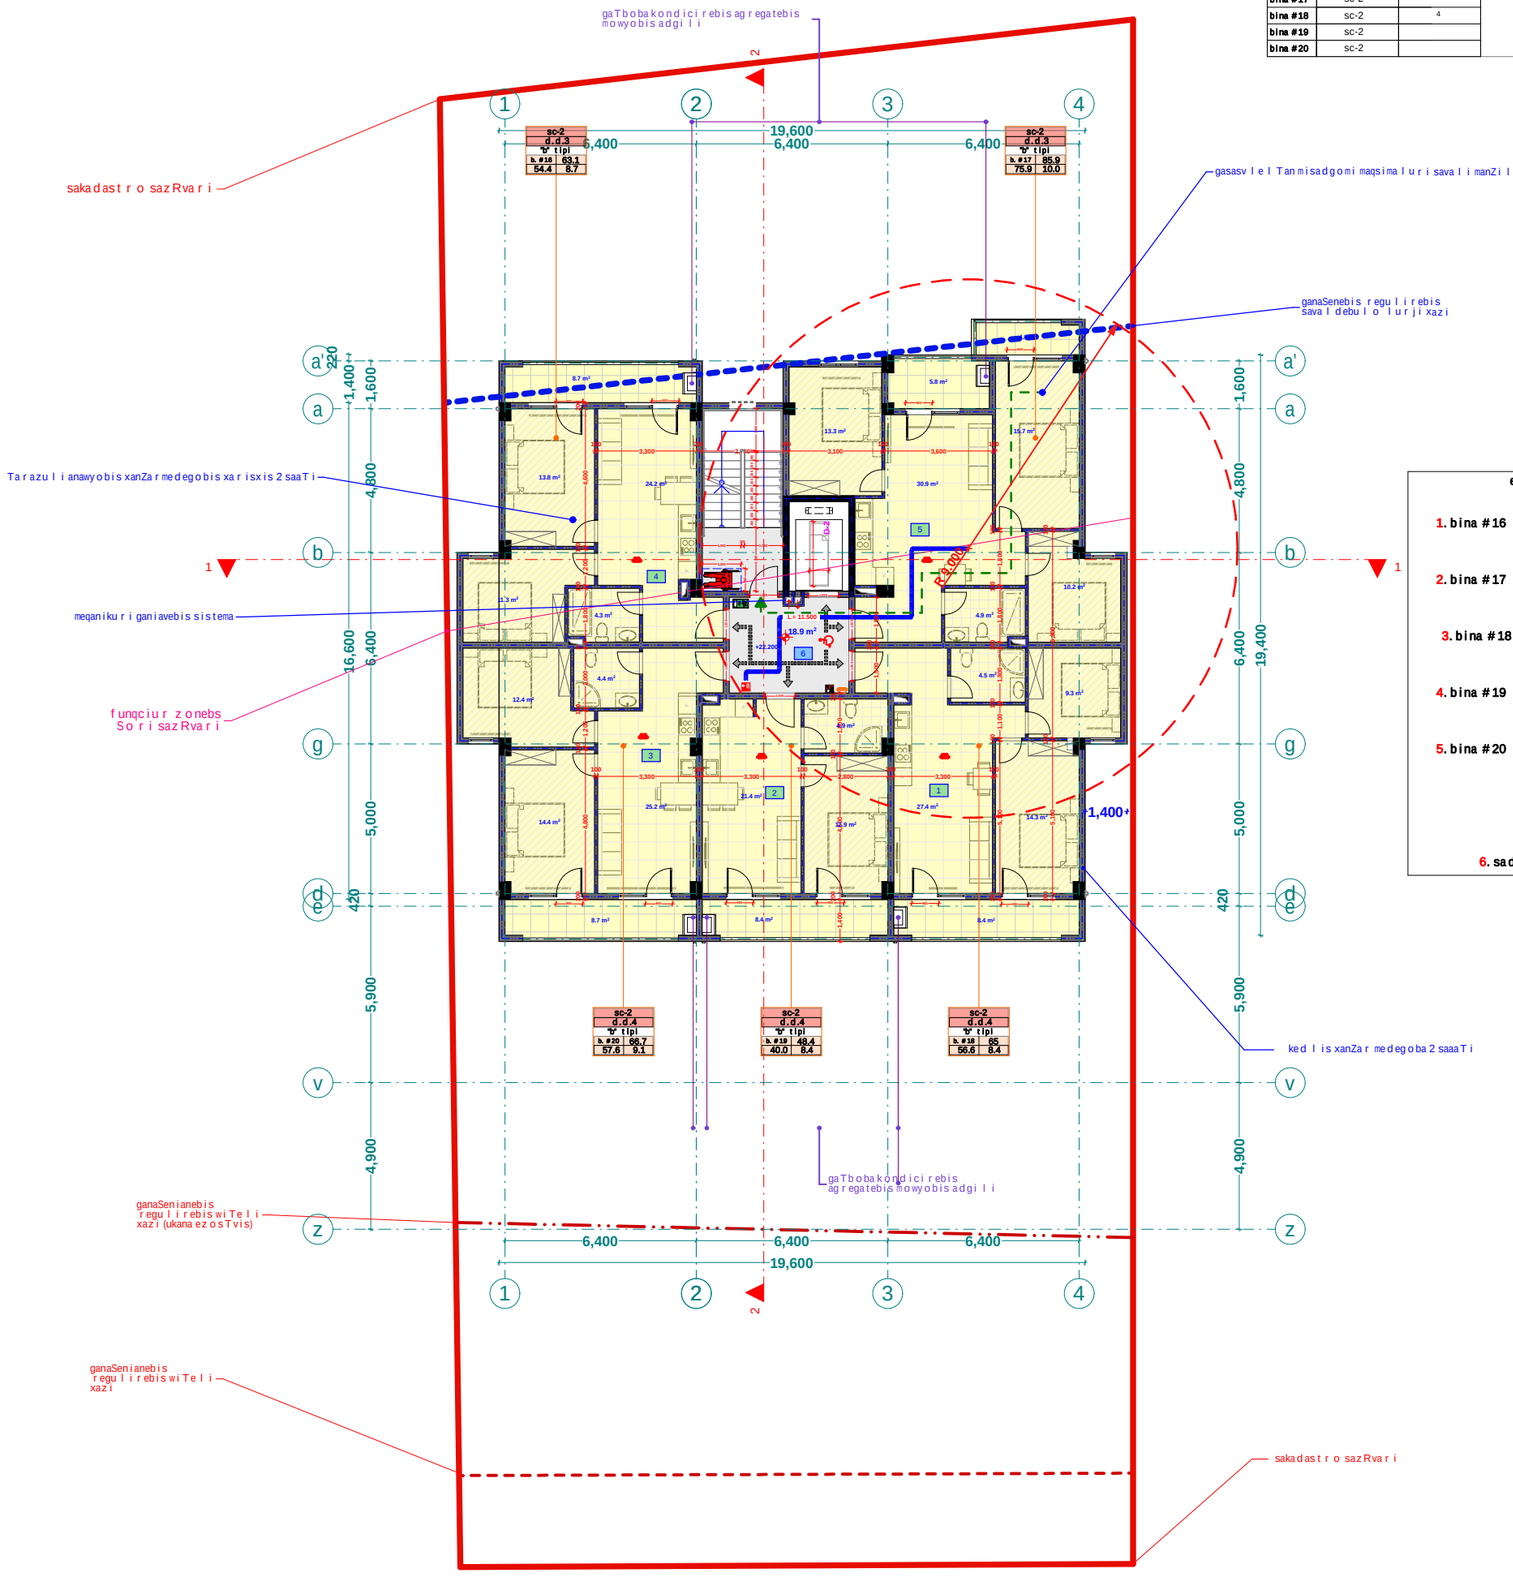

დასახელება	დანიშნულება	დანიშნულების დატვირთვა	საერთო დანიშნულების დატვირთვა	ნორმატიული განაწილებული რაოდენობა/სიგანე		დატვირთვის განაწილებული განაწილების რაოდენობა/სიგანე	
ბინა #16	SC-2	4	18	2	0.820 მ.	1	1.000 მ.
ბინა #17	SC-2			2	0.820 მ.	1	1.000 მ.
ბინა #18	SC-2	4		2	0.820 მ.	1	1.000 მ.
ბინა #19	SC-2			2	0.820 მ.	1	1.000 მ.
ბინა #20	SC-2			2	0.820 მ.	1	1.000 მ.

ექსპლიკაცია

1. ბინა #16 საერთო ფართი: 63.1 მ2
2. ბინა #17 საერთო ფართი: 85.9 მ2
3. ბინა #18 საერთო ფართი: 65 მ2
4. ბინა #19 საერთო ფართი: 48.4 მ2
5. ბინა #20 საერთო ფართი: 66.7 მ2
6. სადარბაზო: 18.9 მ2

ხელსაწყობა

პირობითი აღნიშვნები

- a — ღერძის ხაზი
- სახადასტრო საზღვარი
- ვრილის ხაზი
- ბლოკის კედელი
- გაჯერებული ბეტონის კედელი-ძელი
- გათბობა-კონდიცირების აგრეგატი
- მისაწვდომი სივრცე გლუხებისთვის
- გასასვლელამდე მისადგომი მანძილი
- sc-2 / d.d.2 — დანიშნულების ჯგუფი (ქვეჯგუფი) / დანიშნულების დატვირთვა
- ბ. #6 | 42.2 / 38.2 | 4.0 — საერთო ფართი / სააფხულო ფართი
- ფართობის სიდა კონტური ბინის #
- ღიობის ფილა
- კედლის ცეცხლმედეგობა (ერთსაათიანი)
- კედლის ცეცხლმედეგობა (ორსაათიანი)
- საკუთრებაში დანიშნულების ობიექტი
- სადარბაზო
- გრუნტი
- მწვანე საფარი
- ცხაურა ტიპის მოპირკეთება (განმწოლი)
- სტრუქტურული ზედაპირის ნიშანი
- C — ჩრდილოეთის აღნიშვნა

შპს "ფლექს არქიტექტურა" 404920216 FLEX ARCHITECTURE

FLEX ARCHITECTURE

შპს "ფლექს არქიტექტურა"		
თანამდებობა	გვარი	ხელმოწერა
დირექტორი	ი.მაზიაშვილი	
პროექტის ავტორი	ი.მაზიაშვილი	

დამკვეთი:


პროექტის სახელწოდება:

მისამართი:

მასშტაბი	თარიღი	ნახაზის დასახელება
1:100		

სტადია	სტადიის ფურცელი	ფურცლების
არქ. ნაწილი		

m. 1:100

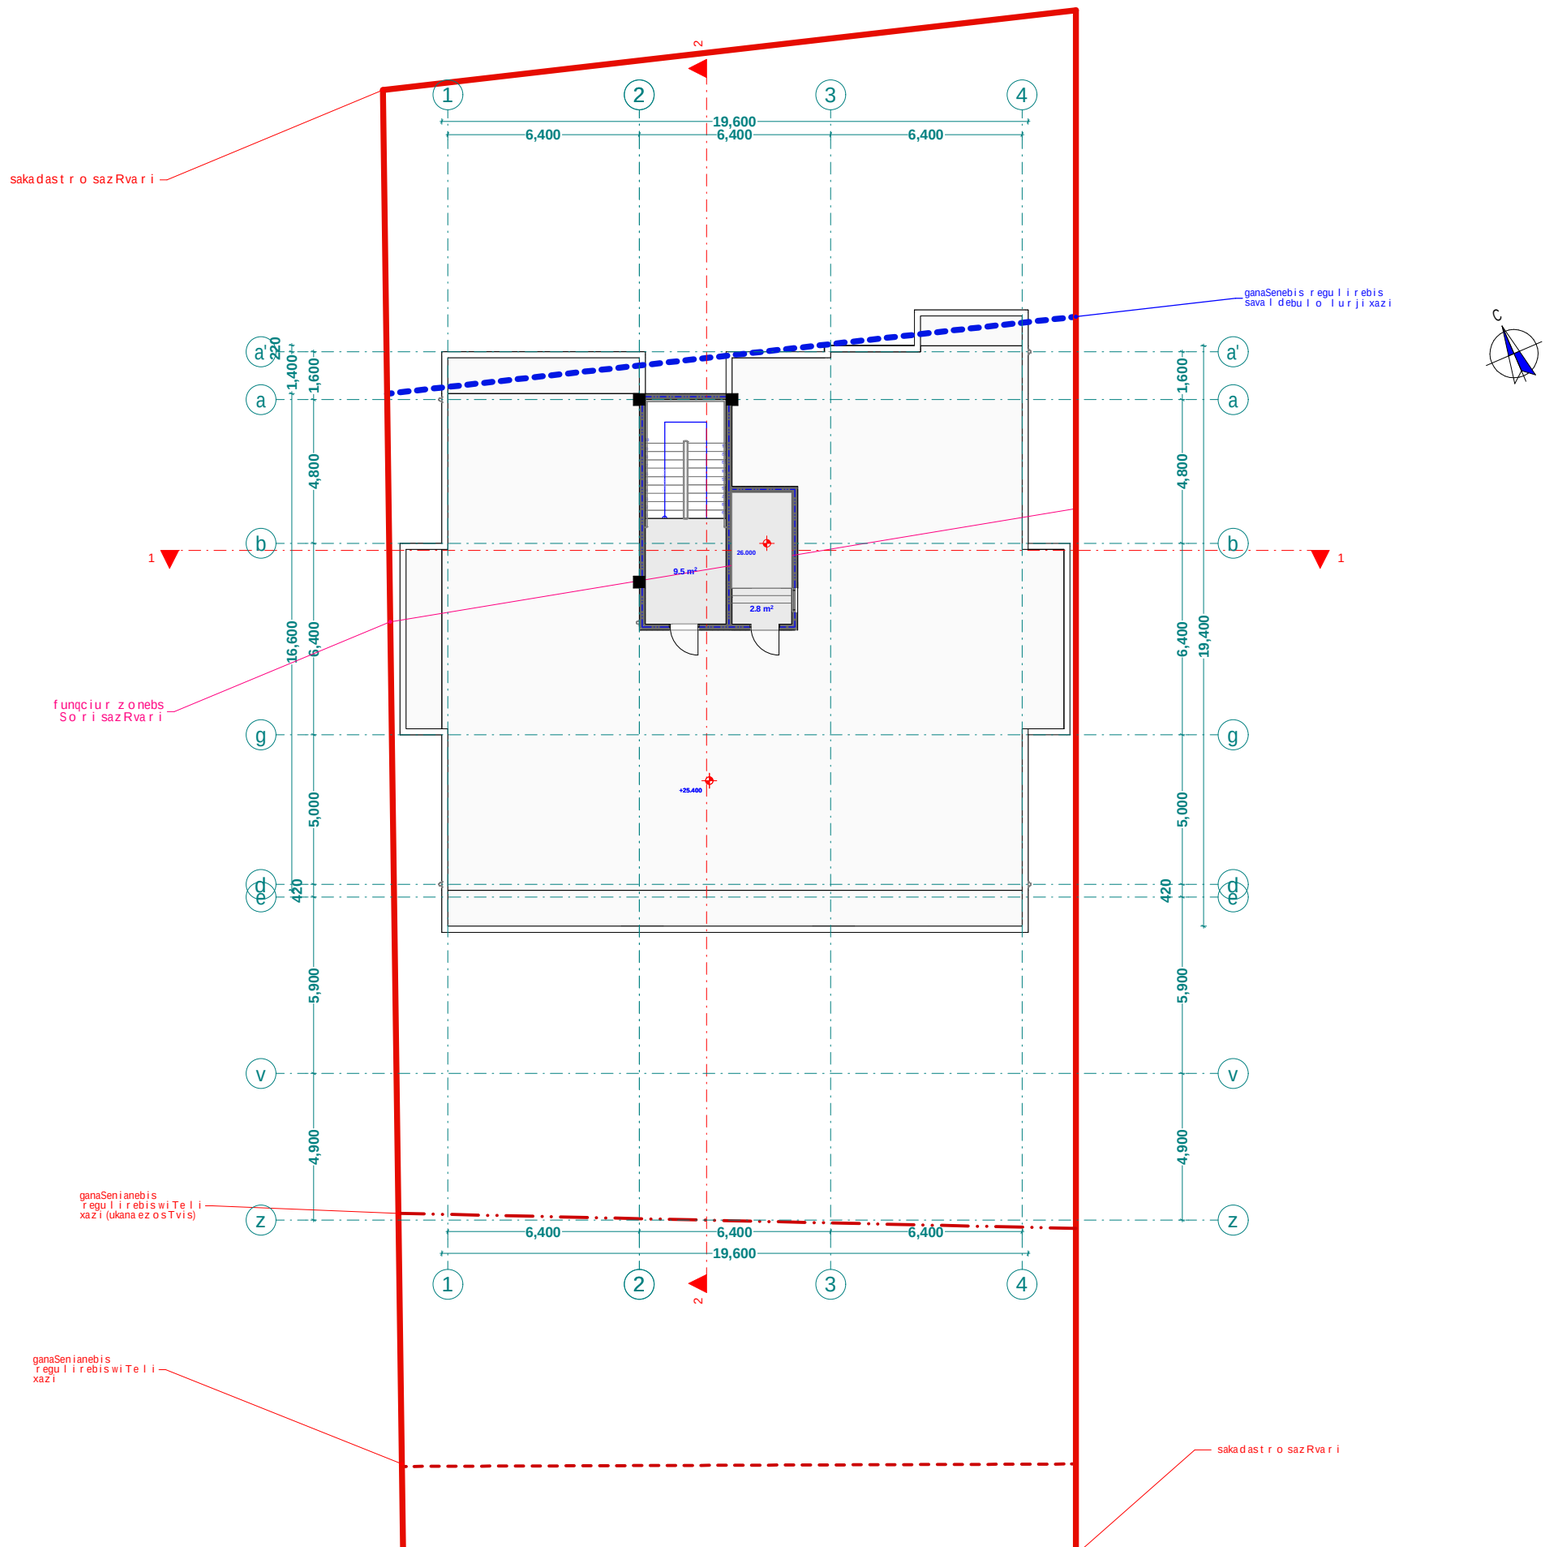

xel Sekruleba #	

pirobiTi aRniSvnebi

- RerZis xazi
- sakadastro sazRvari
- Wrilis xazi
- blokis kedeli
- gaZlierebuli betonis kedeli-sveti
- gaTboba-kondicirebis adgili
- misawvdomi svlagezi
- gasasvlelande misadgomi manZili
- sc-2 / d.d.2 — dakavebulobis jgufi (qvejgufi) / dakavebulobis datvirTva
- b. #6 | 42.2 / 38.2 | 4.0 — saerTo farTi / sazafxulo farTi
- farTobi Sida konturze binis #
- Riobi filaSi
- kedlis cecxlmedegoba (erTsaaTiani)
- kedlis cecxlmedegoba (orsaaTiani)
- sacxovrebeli dakavebuloba
- sadarbazo
- grunti
- mwvane safari
- cxaura tipis mopirkeTeba (ganWoli)
- struqturuli zedapiris niSnuli
- CrdiloeTis aRniSvna

შპს "ფლექს არქიტექტურა"
404920216
FLEX ARCHITECTURE

FLEX ARCHITECTURE

S.p.s. "fleqs arqiteqtura"		
Tanamdeboba	gvari	xelmowera
direqtori	i. maziaSvili	
proeqtis avtori	i. maziaSvili	

damkveTi:


proeqtis saxelwodeba:
mravalbiniani sacxovrebeli saxli

misamarTi:

masStabi	TariRi	naxazis dasaxeleba
1:100		

stadia	stadia	furceli	furclebi
arq. nawili			

sar Tul is gegma +25.40 niSnul ze
m. 1:100

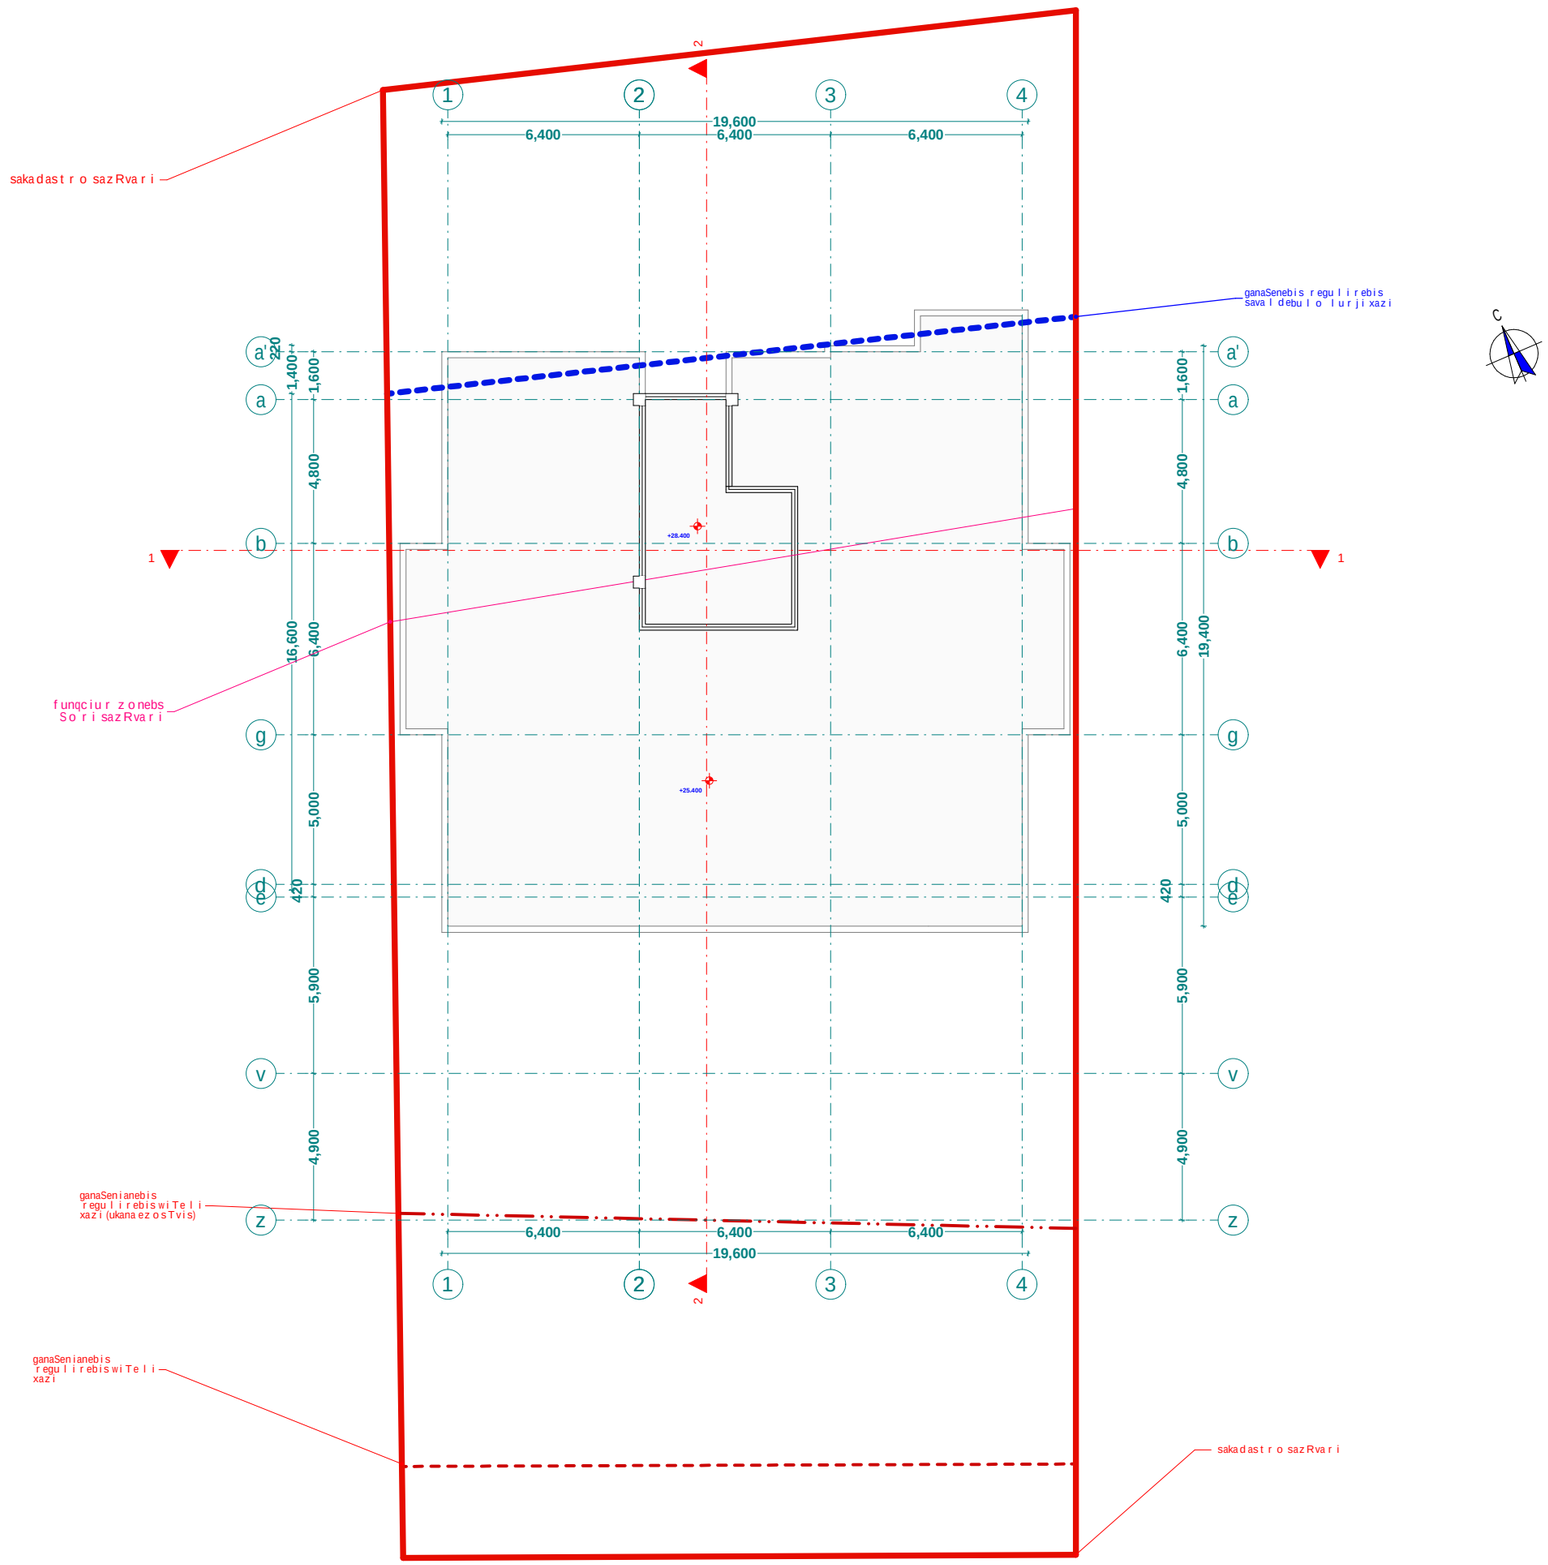

xelSekruleba #	

pirobiTi aRniSvnebi

- a — RerZis xazi
- sakadastro sazRvari
- Wrilis xazi
- blokis kedeli
- gaZlierebuli betonis kedeli-sveti
- gaTboba-kondicirebis adgili
- misawvdomi svlagezi
- gasasvlelande misadgomi manZili
- sc-2 / d.d.2 — dakavebulobis jgufi (qvejgufi) / dakavebulobis datvirTva
- b. #6 | 42.2 / 38.2 | 4.0 — saerTo farTi / sazafxulo farTi
- farTobi Sida konturze binis #
- Riobi filaSi
- kedlis cecxlmedegoba (erTsaaTiani)
- kedlis cecxlmedegoba (orsaaTiani)
- sacxovrebeli dakavebuloba
- sadarbazo
- grunti
- mwvane safari
- cxaura tipis mopirkeTeba (ganWoli)
- struqturuli zedapiris niSnuli
- C — CrdiloeTis aRniSvna

შპს "ფლექს არქიტექტურა"
404920216
FLEX ARCHITECTURE

FLEX ARCHITECTURE

S.p.s. "fleqs arqiteqtura"		
Tanamdeboba	gvari	xelmowera
direqtori	i.maziaSvili	
proeqtis avtori	i.maziaSvili	

damkveTi:

proeqtis saxelwodeba:
mravalbiniani sacxovrebeli saxli

misamarTi:


masStabi	TariRi	naxazis dasaxeleba
1:100		

stadia	stadia	furceli	furclebi
arq. nawili			

D-2


liftis Saxtis Writi

1:50

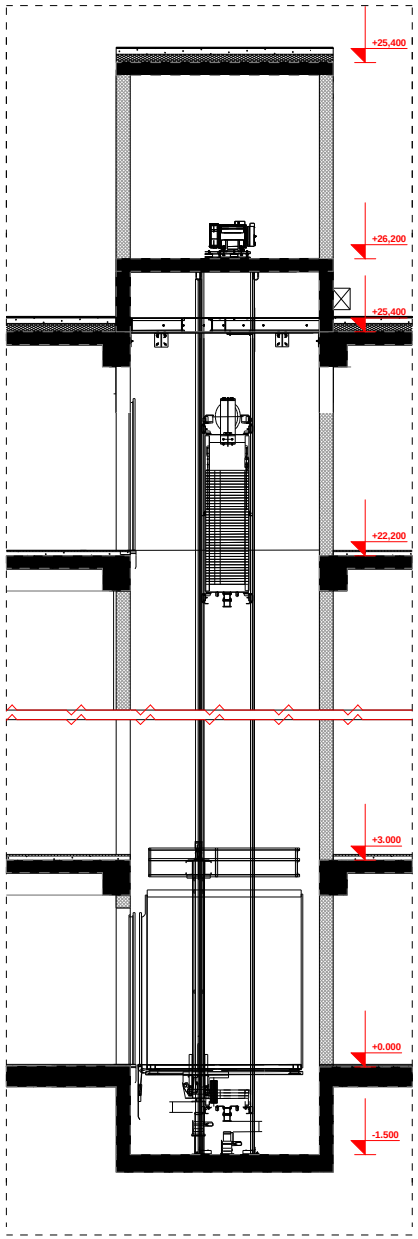

liftis kabinis, Saxtis da liftis detaluri naxazi
m. 1:100

D-2

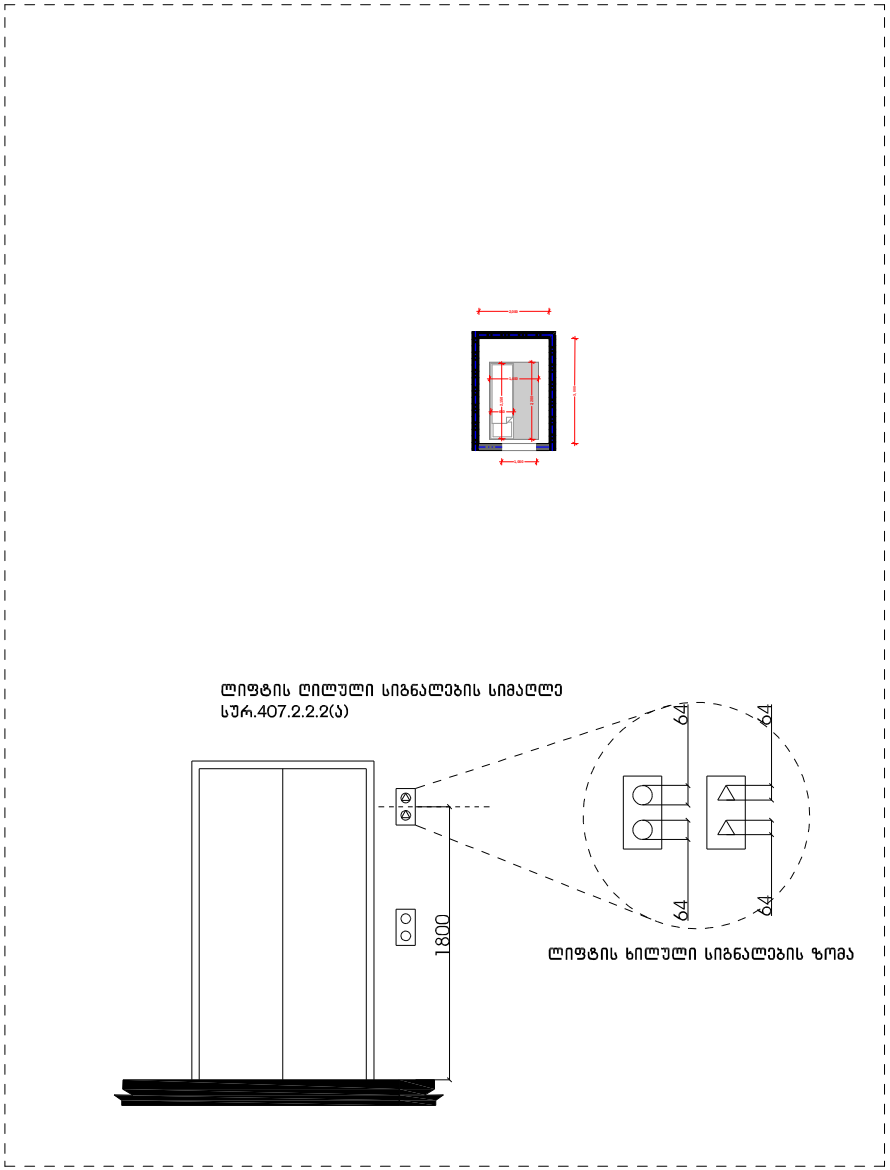

xelSekruleba #	

pirobiTi aRniSvnebi

- RerZis xazi
- sakadastro sazRvari
- Wrilis xazi
- blokis kedeli
- gaZlierebuli betonis kedeli-aveti
- gaTboba-kondicirebis adgili
- misawvdomi svlis gezi
- gasasvleli sivrcis mimdgomi saerZili
- sc-2 d.d.2 — dakavebuli obis jgufi (qvejgufi); dakavebuli obis datvirTva
- b. #6 | 42.2 | 38.2 | 4.0 — saerTo farTi; saangariSo farTi
- farTobi Sida konturze binis #
- Riobi filaSi
- kedlis cecxlmedegoba (erTsaaTiani)
- kedlis cecxlmedegoba (orsaaTiani)
- sacxovrebeli dakavebuloba
- sadarbazo
- grunti
- mwvane safari
- cxaura tipis mopirkeTeba (gamWoli)
- struqturuli zedapiris niSnuli
- C — CrdiloeTis aRniSvna

	simbolos saxelwodeba
	saxanZro nimdgari
	saxanZro ganyofilebasTankaSiri sistema
	sagangebo xmovani gamaSis sakomunikacio sistema
	xelisceximagri
	saxanZro-samaSvelo sagangaSo siginalizaciis gamoyenebiT ninaTlmxdelTan dakavSirebuli
	kvanZli avtomaturi aRmoCeni
	kvanZli zeno reagirebadi nivTebi
	avtosaSeni
	saxanZro gangaSis xeliT gamaRvis kolofi
	gasasvleli

შპს "ფლექს არქიტექტურა"
404920216
FLEX ARCHITECTURE

FLEX ARCHITECTURE


Spa. "fleqs arqiteqtura"		
Tanamdeboba	gvari	xelmowera
direqtori	i. maziaSvili	
proeqtis avtori	i. maziaSvili	

damkveTi:
proeqtis saxelwodeba:
mravalbiniani sacxovrebeli saxli
misamarTi:

masStabi	TariRi	naxazis dasaxeleba
1:100		

stadia	stadia	furceli	furclebi
arq. nawili			

ორმხრივი კავშირის გამოყენების წესები, ნიშანი უნდა გაიკრას თავშესაფრის ფართობებთან

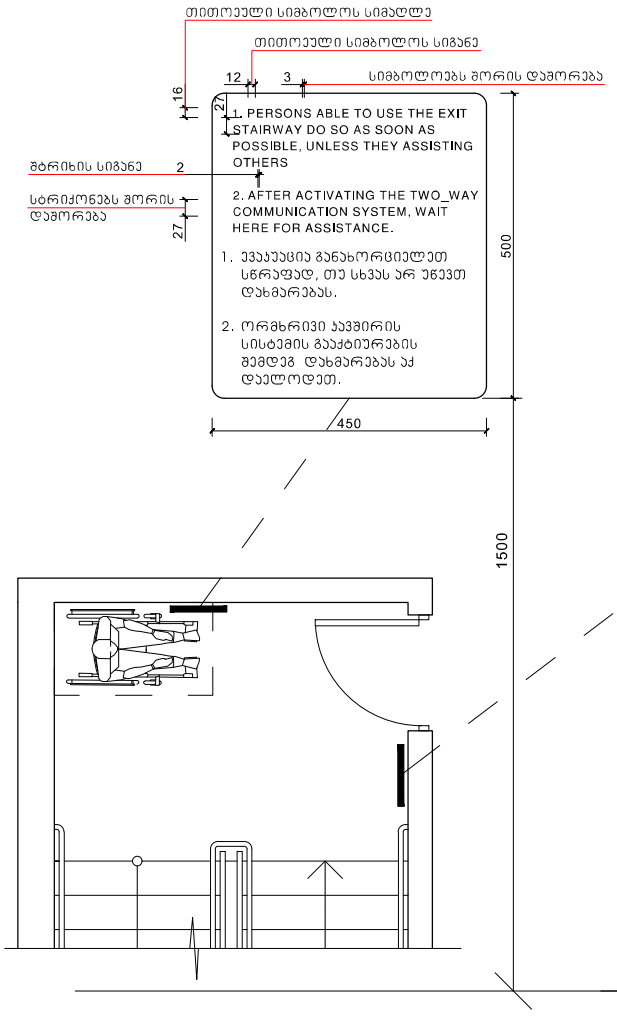

გზა-კიბის ამოსაცნობის ნიშანი, გზა-კიბის საზღვრებში, დერეფანში გამავალი კარის საკეტის მომიჯნავედ

მასშტაბი: 1 : 5

ხელშეკრულება №

პირობითი აღნიშვნები




შპს. "ფლექს არქიტექტურა"	
თანამდებობა	გვარი
დირექტორი	ი. გაზანაშვილი
პროექტის ავტორი	ი. გაზანაშვილი

შენიშვნა:
პროექტის სახელწოდება:
მისამართი:

მასშტაბი	თარიღი	ნახაზის დასახელება
1:100		

სტადიასტატუსი	შეკვეთილი	შეკრებილი
არქ. ნაწილი		

ნიშანი პიქტოგრამებით, ამობურცული ნიშნებით და ბრაილით
გათვალისწინება
მისაწვდომ ტუალეტებთან კარის მომიჯნავედ

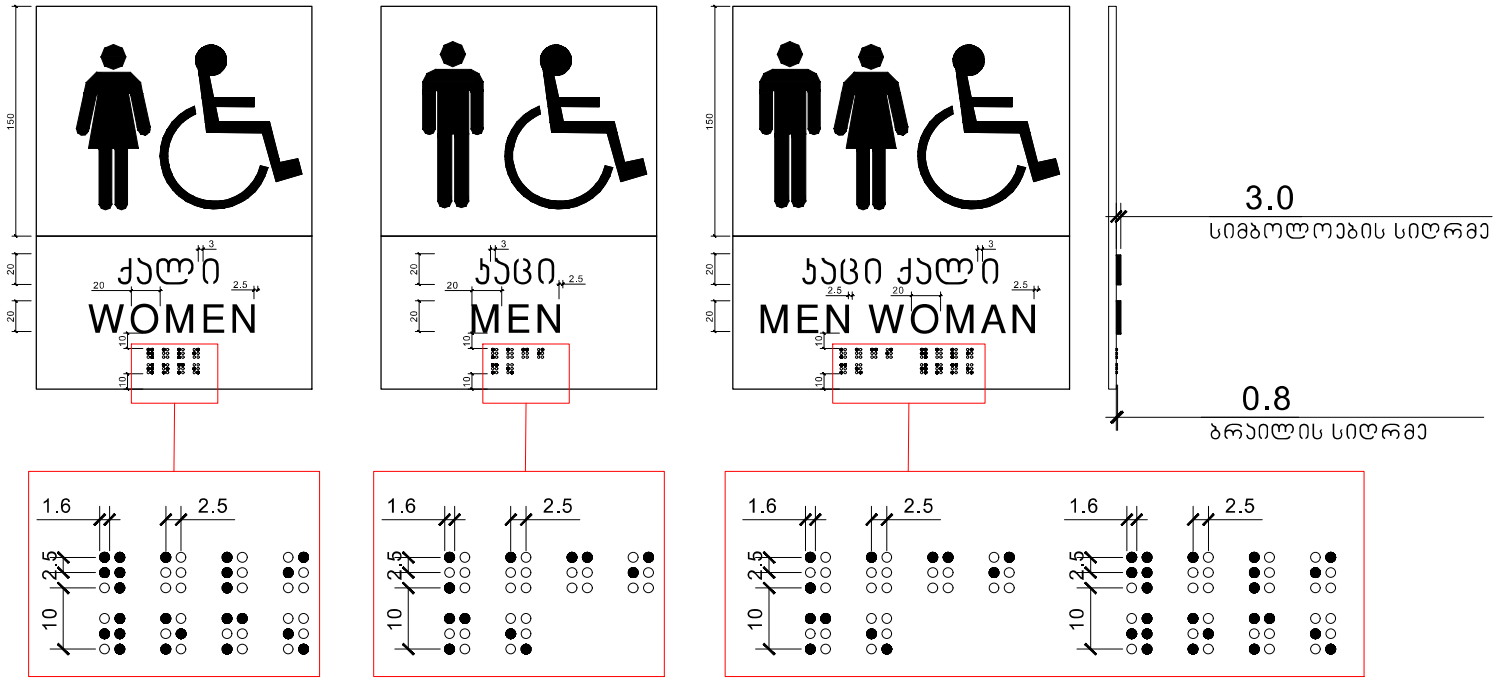

მასშტაბი: 1 : 2

პირობითი აღნიშვნები


	მასალები

FLEX ARCHITECTURE


შპს. "ფლექს არქიტექტურა"

თანამდებობა	გვარი	ხელმოწერა
მთავარი არქიტექტორი	ი. გახანაშვილი	
არქიტექტორი	ი. გახანაშვილი	


პროექტის ხელმძღვანელი:	
მისამართი:	

მასშტაბი	თარიღი	ნახაზის დასახელება
1:100		


სტადიასტადია	ფურცელი	ფურცლები
არქ. ნაწილი		

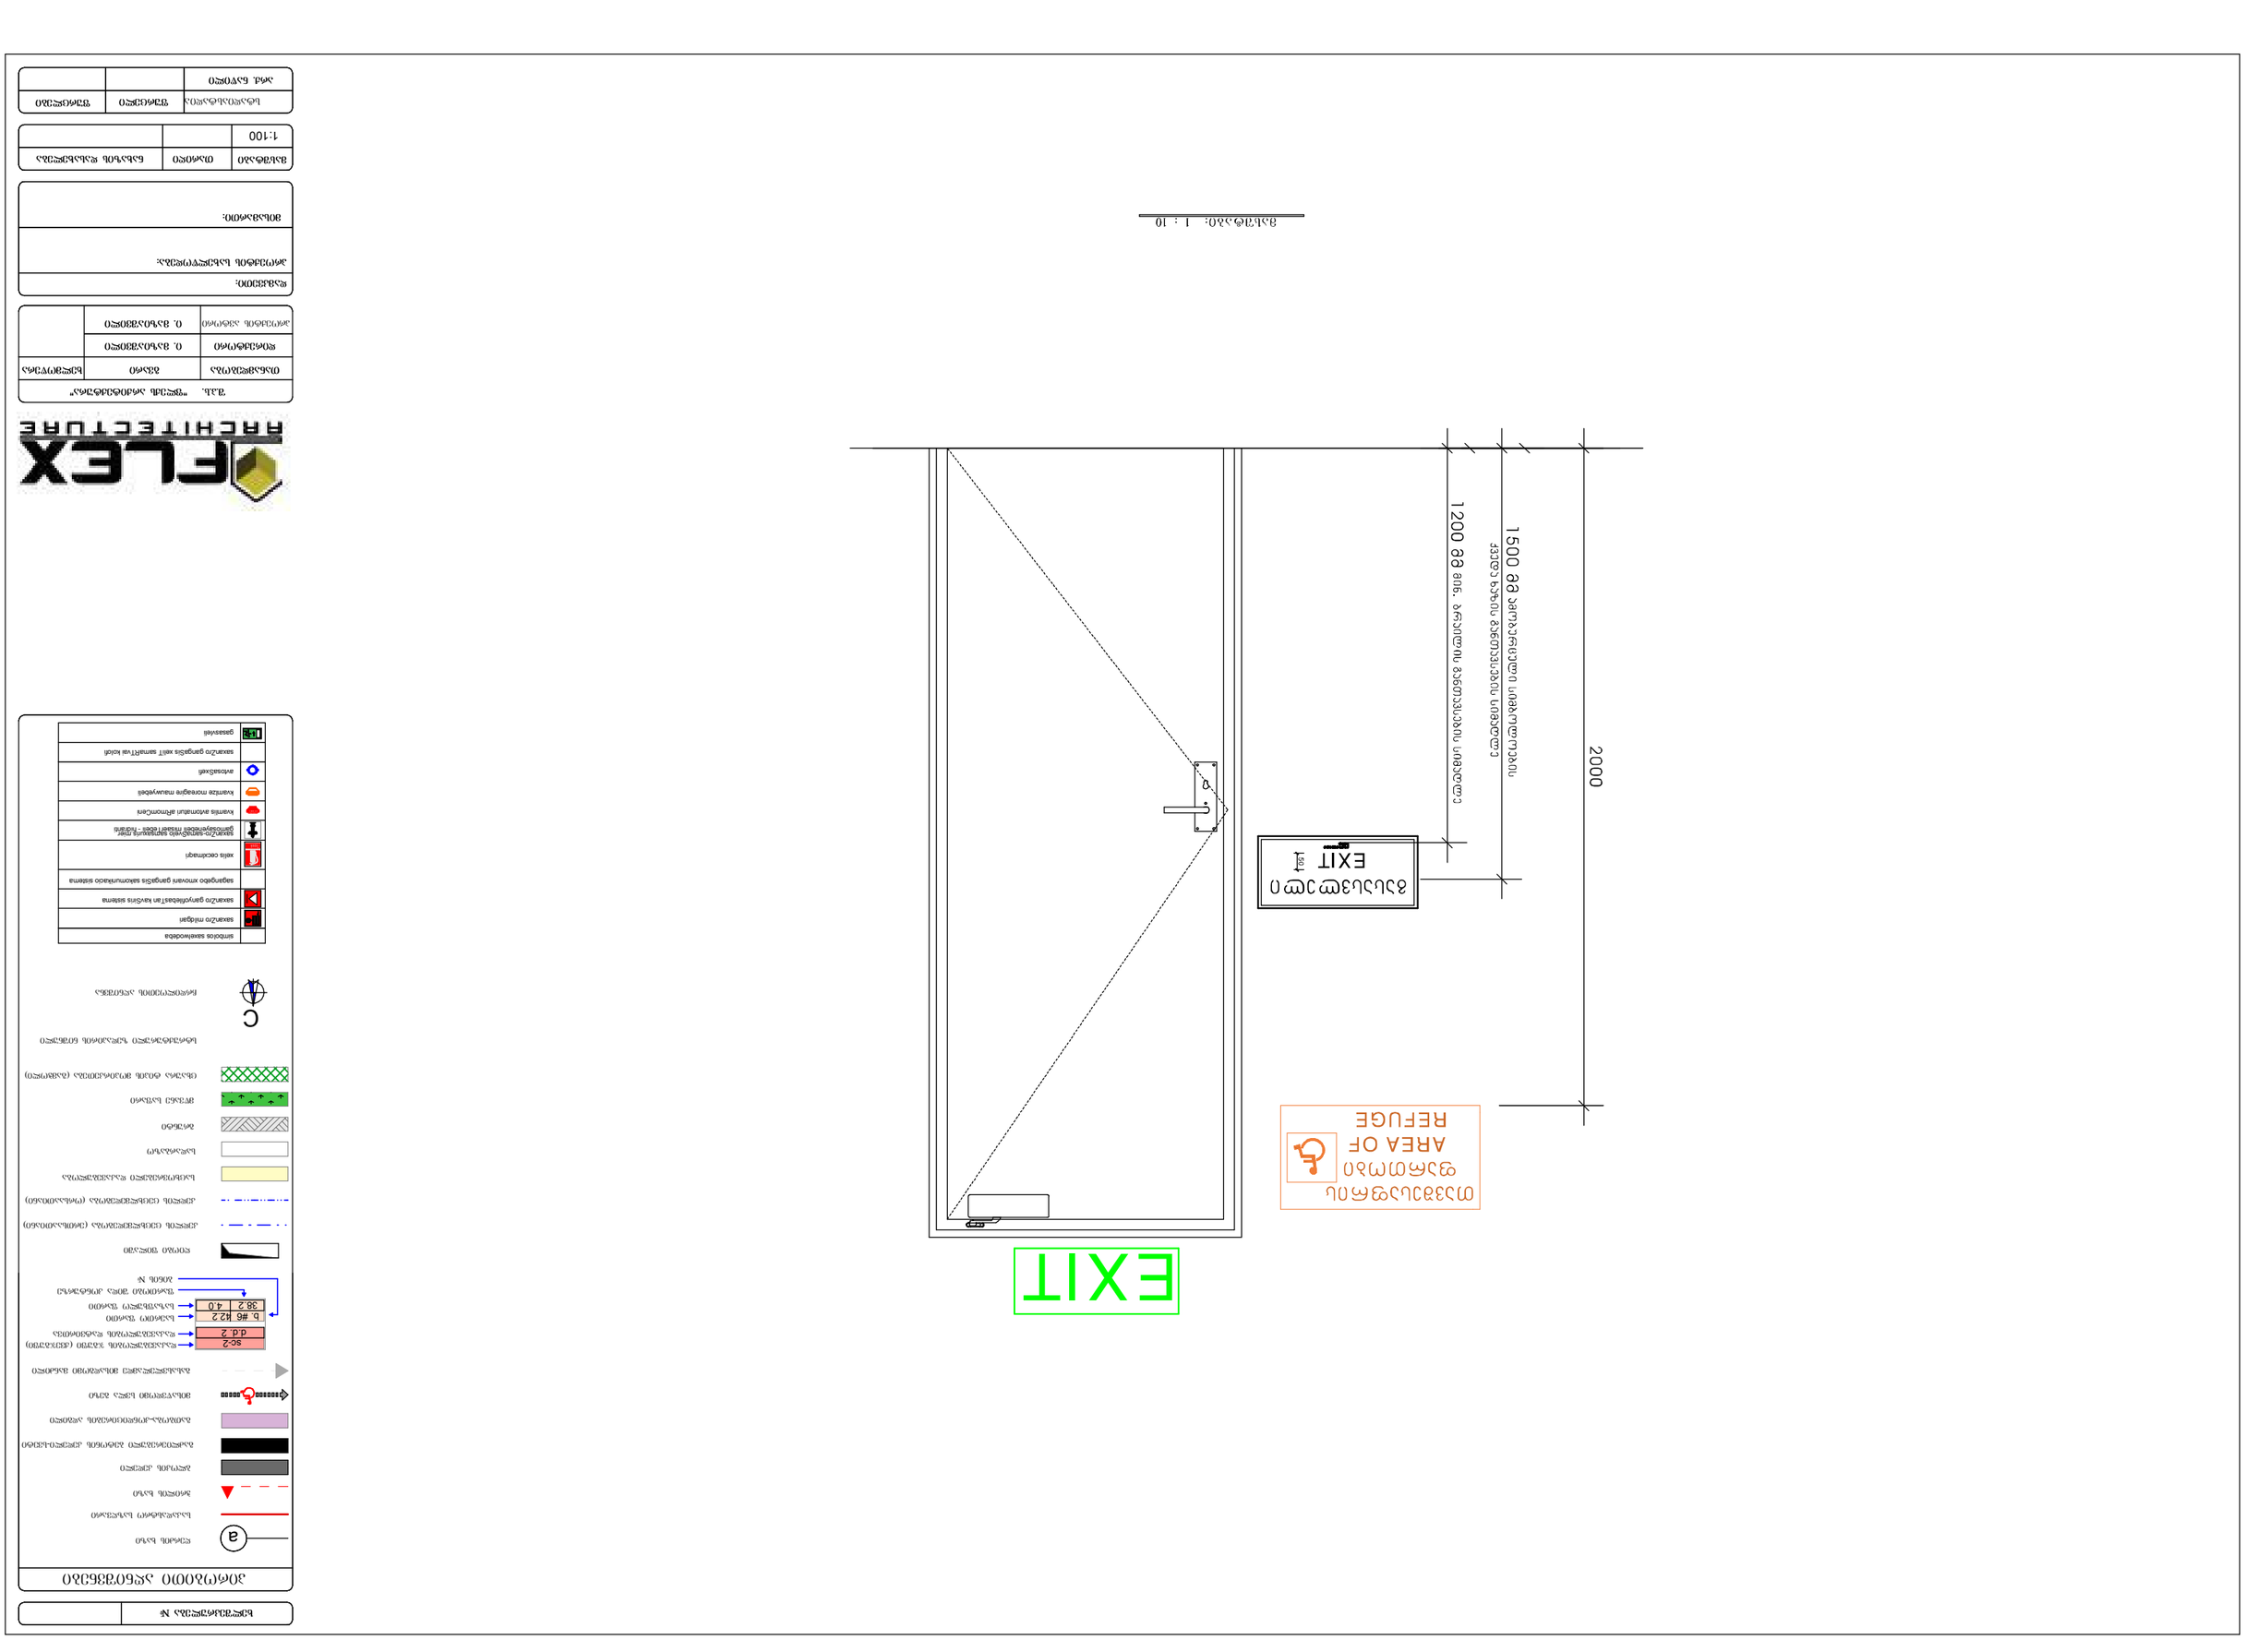
2000
1500 მმ ევაკუაციის გასასვლელის სიგანე
1200 მმ მინ. ნორმით მოთხოვნილი სიგანე
EXIT
EXIT
AREA OF
REFUGE
ევაკუაციის მარშრუტის სიგანე 1.2 მ
1:100
ზომები მმ-ში
მასშტაბი: 1 : 10
symbols sakemkodeba
saxanZro miRgani
saxanZro ganyofebaTa sisworis sistema
sagangebo xmovani gangaSis samarTlebrivi sistema
xsnis eskizebi
saxanZro-sainJinro sagangebo rige
gamosvlebis mimarTeba - marjvniv
xanZrivi avtomatiuri aRmoCeni
xanZris momagre mowyobili
saxanZro gangaSis xelit gamarTvis kabini
gasasvleli


გასასვლელის განათებული ნიშანი

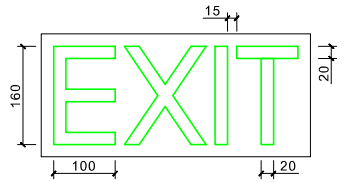

განათებული ნიშანი
თავშესაფრის ფართობთან მიმავალ ჯართან

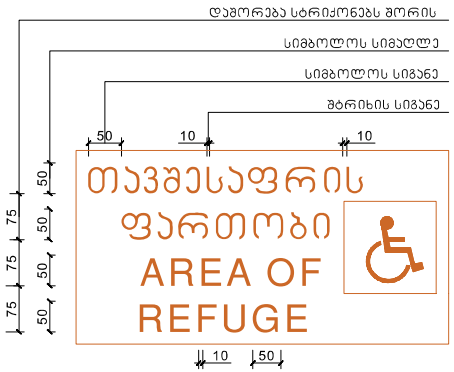

ნიშანი ამობურცული სიმბოლოებით და ბრაილით გზა-ჯიბის შესასვლელთან და გარეთ გამავალ ყველა ჯართან

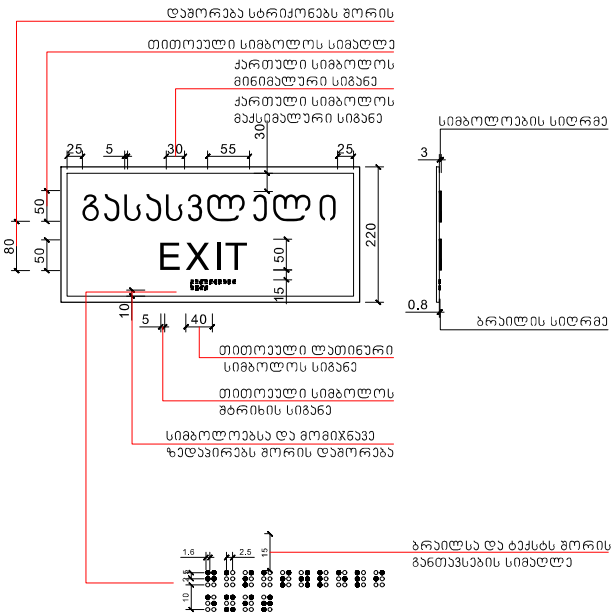

მასშტაბი: 1 : 5





შპს. "ფლექს არქიტექტურა"	
თანამდებობა	ბმსარი
დირექტორი	ი. მაზნაშვილი
პროექტის ავტორი	ი. მაზნაშვილი

შპს. "ფლექს არქიტექტურა"	
დამკვეთი:	
პროექტის სახელწოდება:	
მისამართი:	


მასშტაბი	ფორმატი	ნახაზის რაოდენობა
1:100		

სტადიის სტატუსი	შეცვლილი	შეცვლები
არქ. ნაწილი		

სასწრაფო სამედიცინო დახმარების საერთაშორისო სიმბოლო
(სიცოცხლის ვარსკვლავი) განთავსდება ლიფტის ჩარჩოს ორივე მხარეს

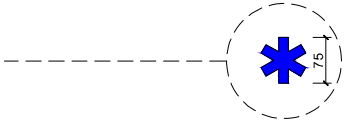

ნიშანი განთავსდება ლიფტის გამოსაძახებელ ღილაკთან

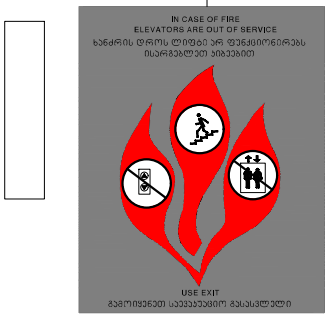

მასშტაბი: 1 : 5

ხელშეკრულება №






შპს "ფლექს არქიტექტურა"		
თანამდებობა	სახელი	ხელმოწერა

დამკვეთი:


პროექტის სახელწოდება:

მისამართი:

მასშტაბი	თარიღი	ნახაზის დასახელება
1:100		


სტადია	ფურცელი	ფურცლები
არქ. ნაწილი		

ნიშანი განთავსდება
გზა-ჯიხის საზღვრებში არის მომიჯნავედ

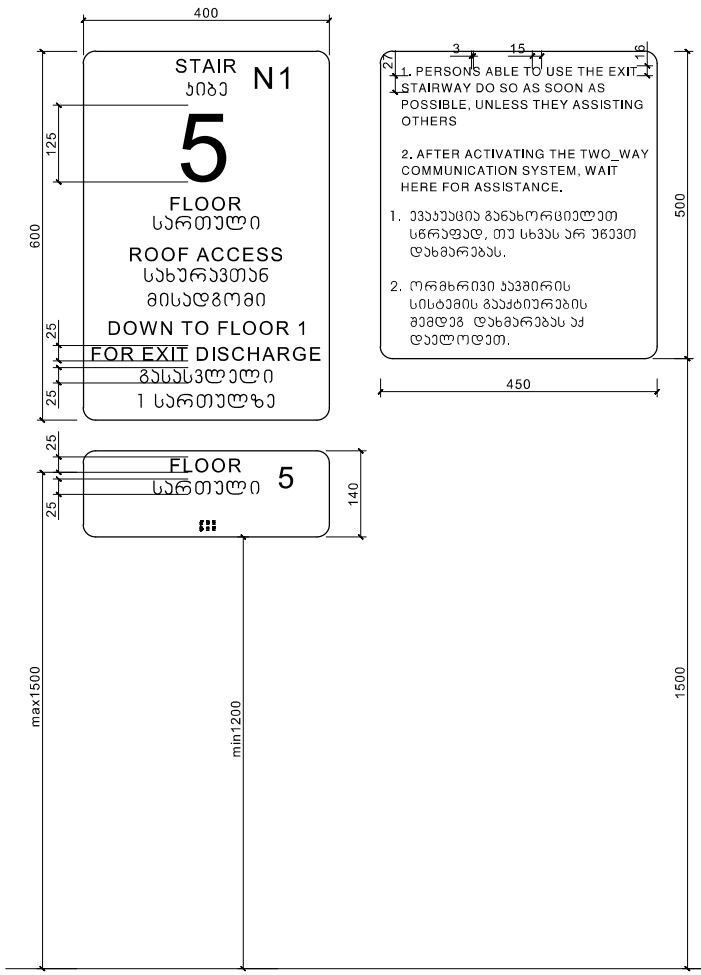



ნიშანი განთავსდება
გზა-ჯიხის საზღვრებში არის მომიჯნავედ

ნიშანი განთავსდება
გარე მისაწვდომ ავტოსადგომთან

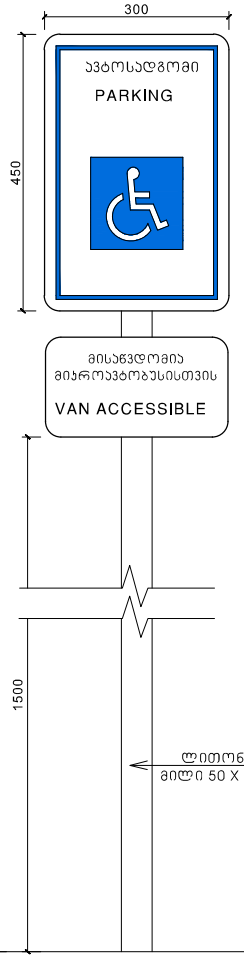

ნიშანი განთავსდება
შიგა მისაწვდომ ავტოსადგომთან

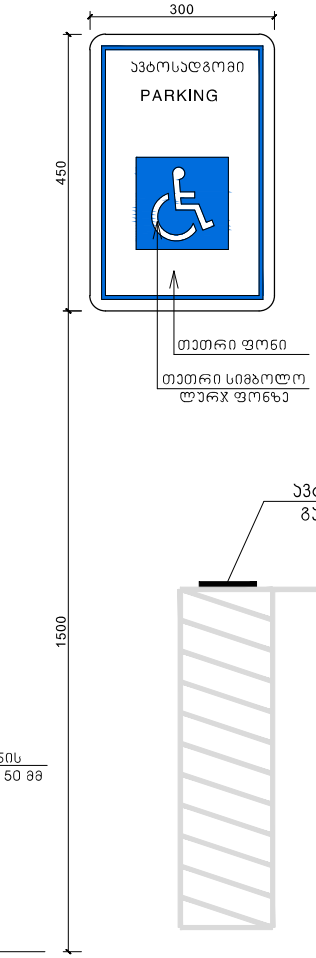


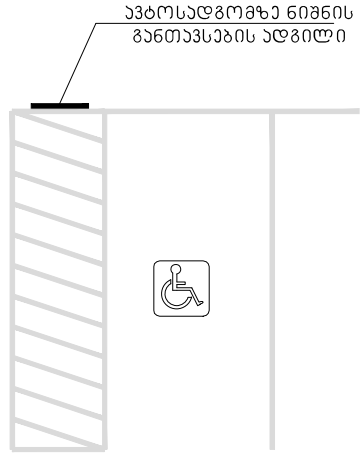





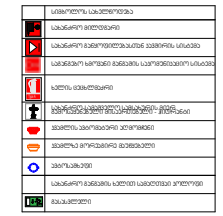


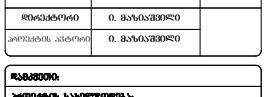

შ.პ.ს. "ფლექს არქიტექტურა"		
თანამდებობა	გვარი	ხელმოწერა

დამკვეთი:

პროექტის საბოლოოდება:

მისამართი:

მასშტაბი	თარიღი	ნახაზის დასახელება
1:100		

სტადიასტატუსი	შეკვეთი	შეკვეთები
არქ. ნაწილი		