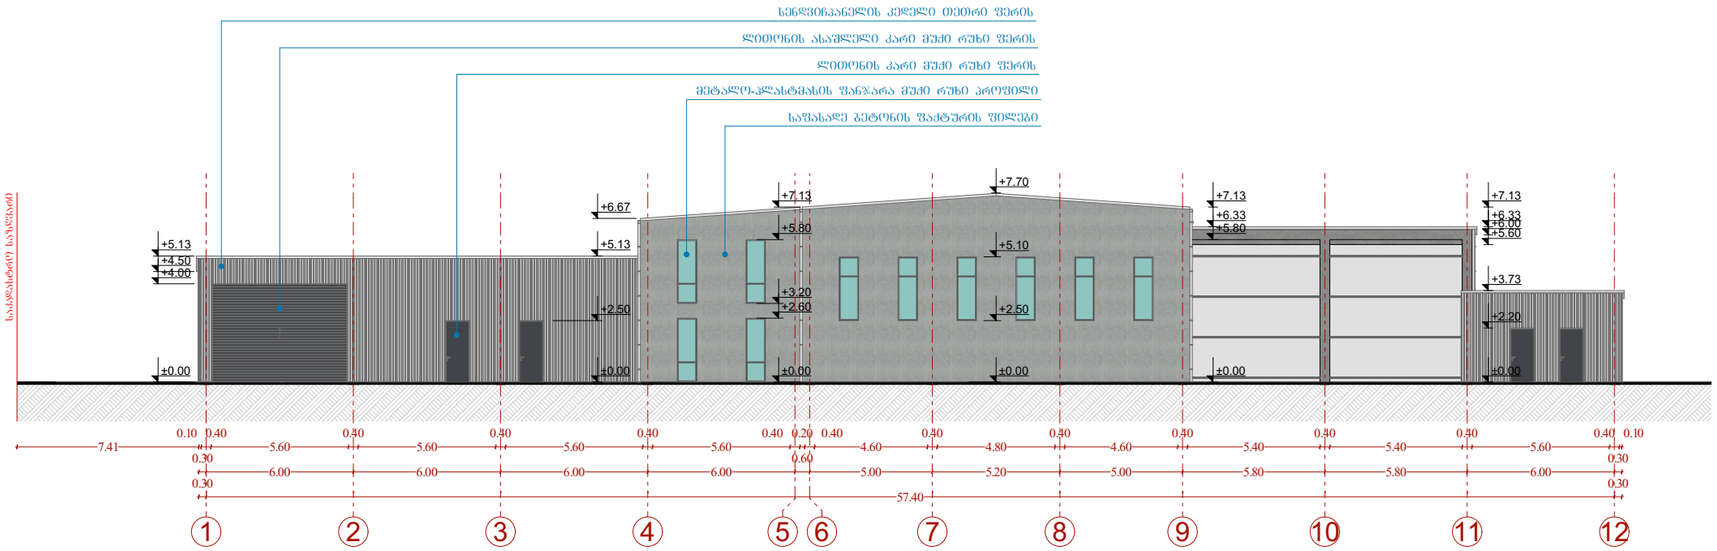


ფორმატი A-3	თბილისი 2023წ.	ფაილის სახელი
	დაკვეთა №	

შენობა ნაგებობის დასახელება:

ქარხანა

ფასადი 1-12 ღერძებში
მასშტაბი: 1/200

ტექ მახვენებლები

პირობითი ნიშნები:

- ნაკვეთის საზღვარი
- ჭრილის ხაზი
- არქიტექტურული ნიშნული

დამკვეთი: შ.პ.ს "ანკო უძრავი ქონება"
ID ნომერი: 405285383

მისამართი:
ქალაქი თბილისი, გზატკეცილი რუსთავი, №68

საკ. კოდი: (01.18.13.033.155)

თარიღი	01/12/2023წ.
კორექტირება	


№	კორექტირება	თარიღი
1		
2		
3		
4		
5		
6		

საპროექტო ორგანიზაცია

თანამდებობა	გვარი	ხელმოწერა
დირექტორი	გ. ბენდელიანი	
არქიტექტორი		
შემსრულა		

საპროექტო ლოგო	მისამართი
BIJI ARCHITECTURE	ქ. თბილისი მ. შავთველის ქ° ოფისი №1 TEL: 595 55-35-74 599 75-28-88

მასშტაბი	მ 1:100	
თარიღი	01/12/2023წ.	
სტადია	ფორმატი	შეკვეთილი
პროექტი	A-3	

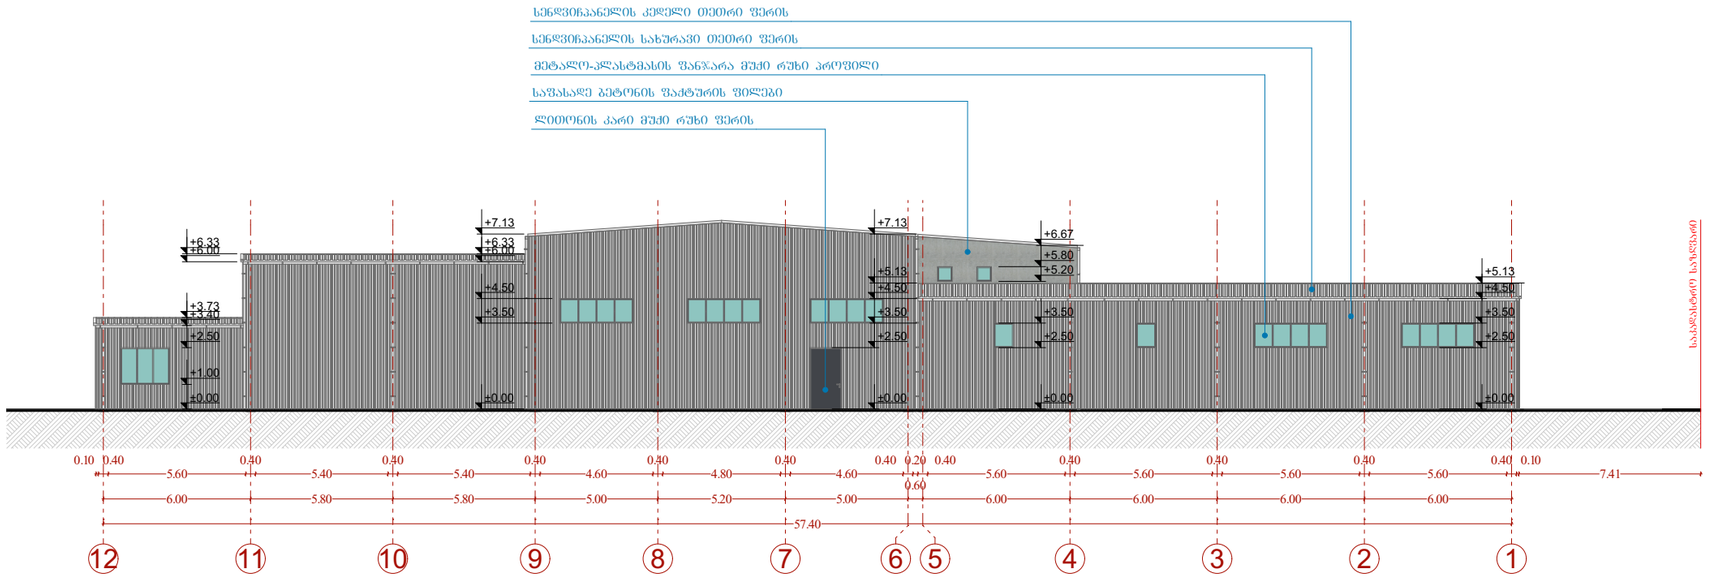

ფორმატი A-3	თბილისი 2023წ.	ფაილის სახელი
	დაკვეთა №	

შენობა ნაგებობის შუნჭცია:

ქარხანა

ფასადი 12-1 ღერძებში
მაშტაბი: 1/200

ტექ მაჩვენებლები

პიროგითი ნიშნები:

- ნაკვეთის საზღვარი
- ჭრილის ხაზი
- არქიტექტურული ნიშნული

დამკვეთი: შ.პ.ს "ანკო შეძრავი ქონება"
ID ნომერი: 405285383

მისამართი:
ქალაქი თბილისი, გზატკეცილი რუსთავი, №68ა

საკ. კოდი: (01.18.13.033.155)

თარიღი	01/12/2023წ.
კორექტირება	


№	კორექტირება	თარიღი
1		
2		
3		
4		
5		
6		

საპროექტო ორგანიზაცია

თანამდებობა	გვარი	ხელმოწერა
დირექტორი	გ. ბენდელიანი	
არქიტექტორი		
შემსრულა		

საპროექტო ლოგო	მისამართი
BIJI ARCHITECTURE	ქ. თბილისი მ. შავიშვილის ქ° ოფისი №1 TEL: 595 55-35-74 599 75-28-88

მასშტაბი	მ 1:100	
თარიღი	01/12/2023წ.	
სტადია	ფორმატი	შეკრებილი
პროექტი	A-3	

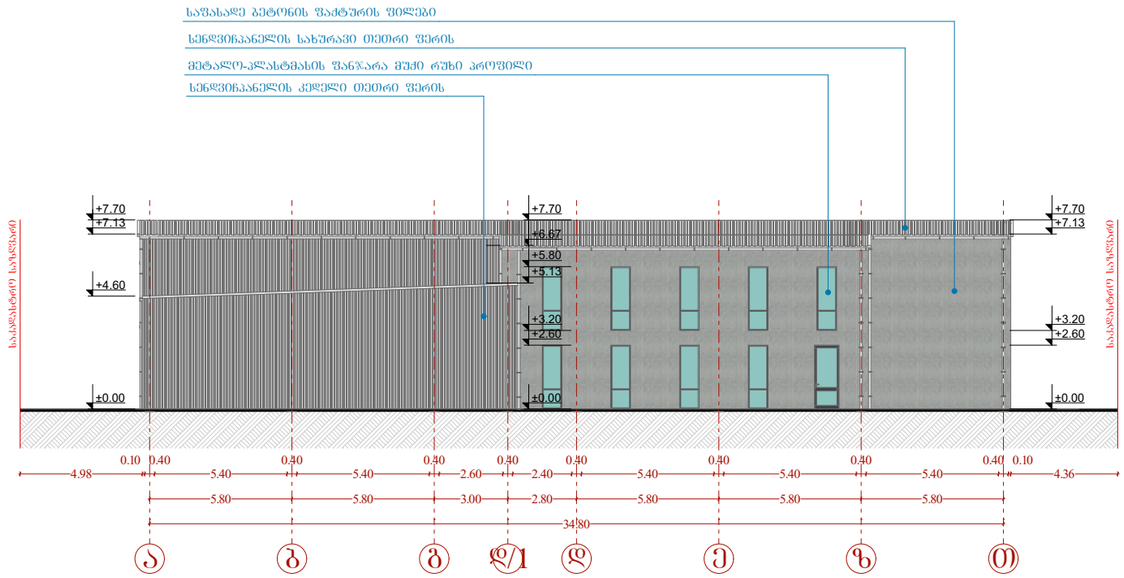

ფორმატი A-3	თბილისი 2023წ.	ფაილის სახელი
	დაკვეთა №	

შენობა ნაგებობის დასახელება:

ქარხანა

ფასადი ა-თ ღერძებში
მასშტაბი: 1/200

ტექ მახვენებლები

პირობითი ნიშნები:

- ნაკვეთის საზღვარი
- ჭრილის ხაზი
- არქიტექტურული ნიშნული

დამკვეთი: შპს "ანკო უძრავი ქონება"
ID ნომერი: 405285383

მისამართი:
ქალაქი თბილისი, გზატკეცილი რუსთავი, №68ა

საკ. კოდი: (01.18.13.033.155)

თარიღი	01/12/2023წ.
კორექტირება	


№	კორექტირება	თარიღი
1		
2		
3		
4		
5		
6		

საპროექტო ორგანიზაცია

თანამდებობა	გვარი	ხელმოწერა
დირექტორი	გ. ბენდელიანი	
არქიტექტორი		
შემსრულა		

საპროექტო ლოგო	მისამართი
BIJI ARCHITECTURE	ქ. თბილისი მ. შავიშვილის ქ° ოფისი №1 TEL: 595 55-35-74 599 75-28-88

მასშტაბი	მ 1:100	
თარიღი	01/12/2023წ.	
სტადია	ფორმატი	ფურცელი
პროექტი	A-3	

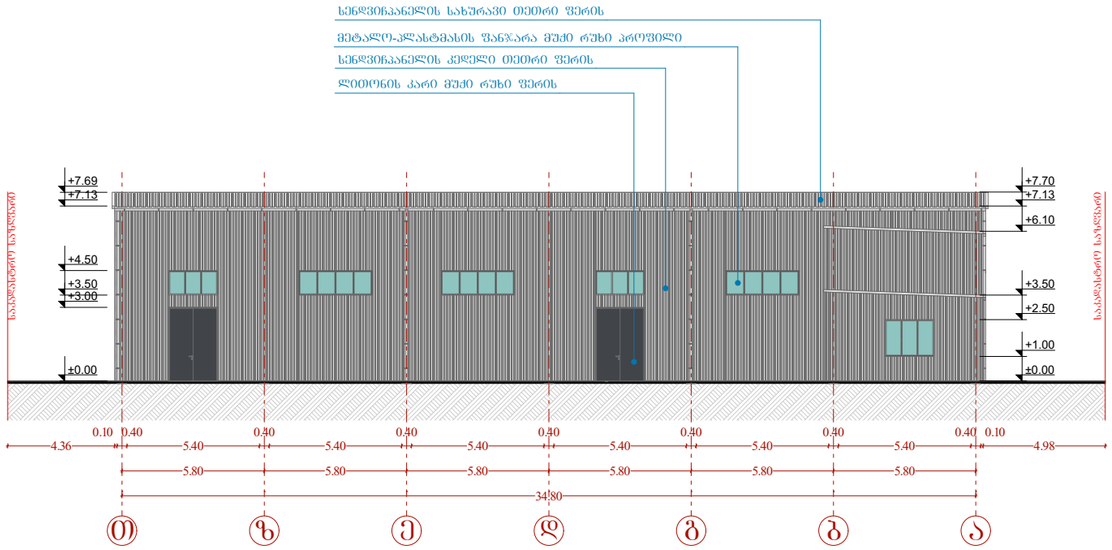

ფორმატი A-3	თბილისი 2023წ.	ფაილის სახელი
	დაკვეთა №	

შენობა ნაგებობის შუნჭცია:

ქარხანა

ფასადი თ-ა ღერძებში
მაშტაბი: 1/200

ტექ მაჩვენებლები

პირობითი ნიშნები:

- ნაკვეთის საზღვარი
- ჭრილის ხაზი
- არქიტექტურული ნიშნული

დამკვეთი: შპს "ანკო შეძრავი ქონება"
ID ნომერი: 405285383

მისამართი:
ქალაქი თბილისი, გზატკეცილი რუსთავი, №68ა

საკ. კოდი: (01.18.13.033.155)

თარიღი	01/12/2023წ.
კორექტირება	















№	კორექტირება	თარიღი
1		
2		
3		
4		
5		
6		

საპროექტო ორგანიზაცია

თანამდებობა	გვარი	ხელმოწერა
დირექტორი	გ. ბენდელიანი	
არქიტექტორი		
შესრულა		

საპროექტო ლოგო	მისამართი
BIJI ARCHITECTURE	ქ. თბილისი მ. შავიშვილის ქ° ოფისი №1 TEL: 595 55-35-74 599 75-28-88

მასშტაბი	მ 1:100	
თარიღი	01/12/2023წ.	
სტადია	ფორმატი	შეცდომა
პროექტი	A-3	

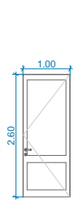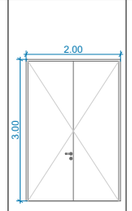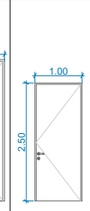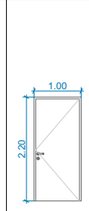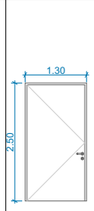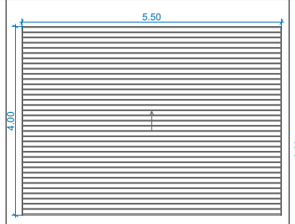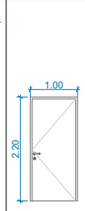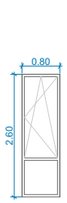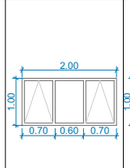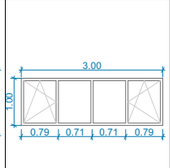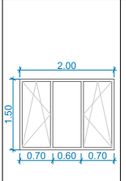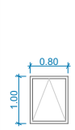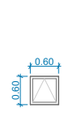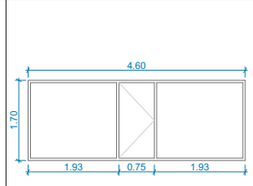დასახელება	კ-1	კ-2	კ-3	კ-4	კ-5	კ-6	კ-7	ფ-1	ფ-2	ფ-3	ფ-4	ფ-5	ფ-6	ფ-7
მასალა	მეტალოს კარი რუხი ფერი	ლითონის კარი რუხი ფერი	ლითონის კარი რუხი ფერი	ლითონის კარი რუხი ფერი	ლითონის კარი რუხი ფერი	ლითონის ასაწვლელი კარი რუხი ფერი	მეტალოს კარი რუხი ფერი	მეტალოს ფანჯარა რუხი ფერი	მეტალოს ფანჯარა რუხი ფერი	მეტალოს ფანჯარა რუხი ფერი	მეტალოს ფანჯარა რუხი ფერი	მეტალოს ფანჯარა რუხი ფერი	მეტალოს ფანჯარა რუხი ფერი	მეტალოს ფანჯარა რუხი ფერი
რაოდენობა	3	4	3	3	1	1	4	12	2	8	2	2	2	1
ზომები	100X260	200X300	100X250	100X220	130X250	550X400	100X220	80X260	200X100	300X100	200X150	80X100	60X60	460X170
კვადრატულობა	2.6	6.0	2.5	2.2	3.3	22.0	2.2	2.1	2.0	3.0	3.0	2.2	0.4	7.8
ერთეულის ჯამი ფართი	7.8	24.0	7.5	6.6	3.3	22.0	8.8	25.2	4.0	24.0	6.0	1.6	0.8	7.8
ნახაზი გაღებების ჩვენებით მ. 1:100														
ჯამი														

ფორმატი A-3 | თბილისი 2023წ. | დაკვეთა № | ფაილის სახელი

შენობა ნაგებობის დასახელება:

ქარხანა

კარ-ფანჯრის სპეციფიკაცია
მაშტაბი: 1/100

ტექ მახვენებლები

პირობითი ნიშნები:

- ნაკვეთის საზღვარი
- ჭრილის ხაზი
- არქიტექტურული ნიშნული

დამკვეთი: შ.პ.ს "ანკო შპრავი ჟონება"
ID ნომერი: 405285383

მისამართი:
ქალაქი თბილისი, გზატკეცილი რუსთავი, №68ა

საკ. კოდი: (01.18.13.033.155)

თარიღი	01/12/2023წ.
კორექტირება	

№	კორექტირება	თარიღი
1		
2		
3		
4		
5		
6		

საპროექტო ორგანიზაცია


თანამდებობა	გვარი	ხელმოწერა
დირექტორი	გ. ბენდელიანი	
არქიტექტორი		
შესრულა		


საპროექტო ლოგო | მისამართი

BIJI ARCHITECTURE


ქ. თბილისი
მ. შავთველის ქ° ოფისი №1
TEL: 595 55-35-74
599 75-28-88


მასშტაბი	მ 1:100	
თარიღი	01/12/2023წ.	
სტადია	ფორმატი	შეცდომა
პროექტი	A-3	

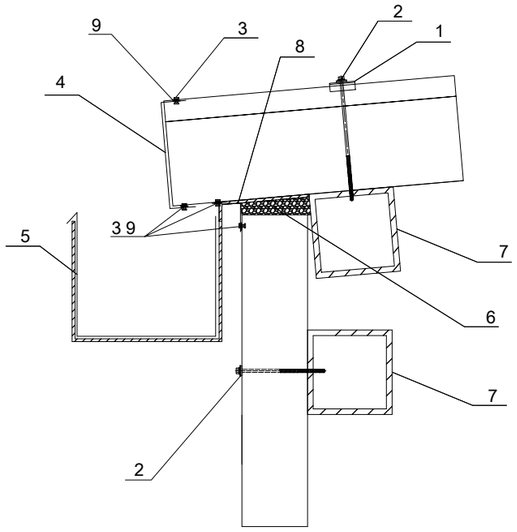

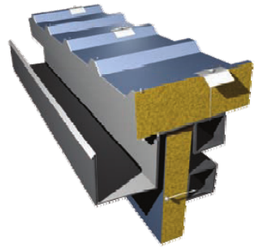



	POZICIJA
1	ხრახნის სამაგრი ანკერი
2	ხრახნიანი ლითონის და რეზინის საყრდენით
3	პოპ ძაფი
4	საბოლოო ჩამოსხმა D-17/a
5	წყალმემკრები
6	თბოიზოლაცია ისპუნა
7	ფოლადის კონსტრუქცია
8	უგაონას სარკინიგზო D-2
9	სილიკონი

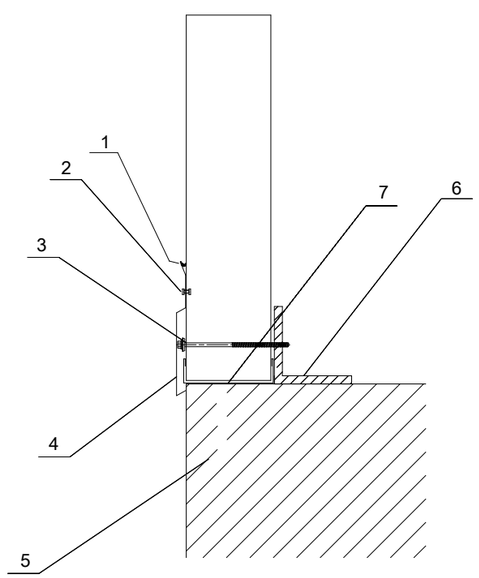

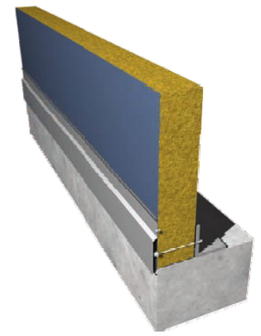



	POZICIJA
1	სილიკონი
2	პოპ ძაფი
3	ხრახნიანი ლითონის და რეზინის საყრდენით
4	ძირითადი სარკინიგზო D-8
5	საძირკვლის სხივი
6	ფოლადის კონსტრუქცია
7	ძირითადი სარკინიგზო D-9

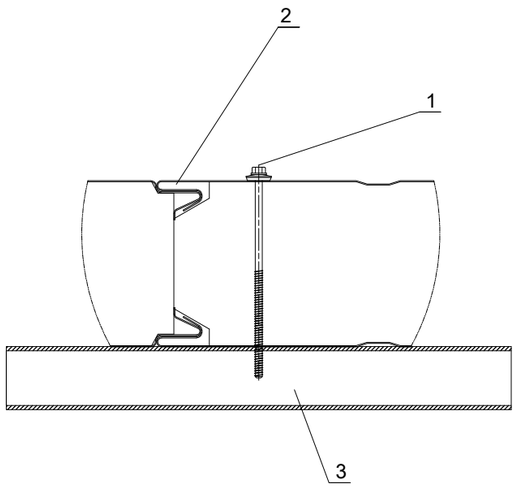

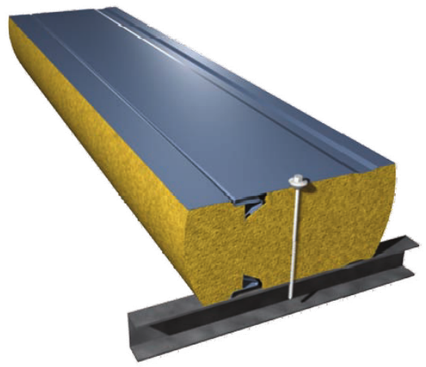

	POZICIJA
1	ხრახნიანი ლითონის და რეზინის საყრდენით
2	კლასიკური კავშირი
3	ფოლადის კონსტრუქცია

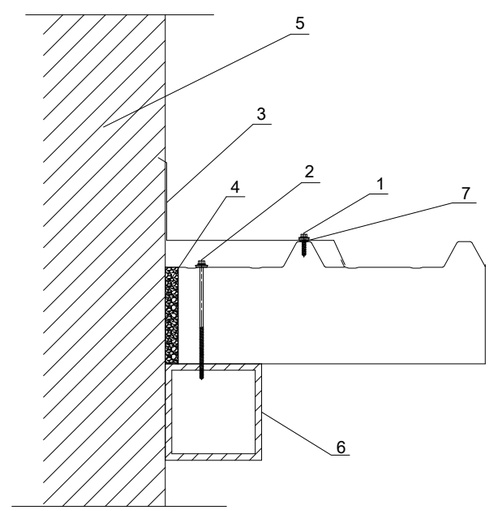

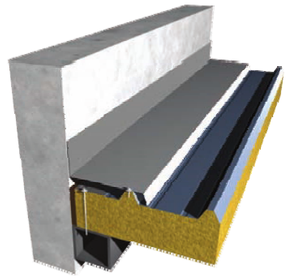

	POZICIJA
1	ხრახნი 6.3x25
2	ხრახნიანი ლითონის და რეზინის საყრდენით
3	თუნუქის ფურცელი
4	თბოიზოლაცია ისპუნა
5	სენდვიჩპანელი
6	ფოლადის კონსტრუქცია
7	სილიკონი

ფორმატი A-3	თბილისი 2023წ.	ფაილის სახელი
	დაკვეთა №	

შენობა ნაგებობის შუნძცია:

ძარხანა

კვანძები და დეტალები

მაშტაბი: 1/20

ტექ მაჩვენებლები

პირობითი ნიშნები:

ნაკვეთის საზღვარი

ჭრილის ხაზი

არქიტექტურული ნიშნული

დამკვეთი: შპს "ანკო უძრავი ქონება"
ID ნომერი: 405285383

მისამართი:
ქალაქი თბილისი, გზატკეცილი რუსთავი, №68ა

საკ. კოდი: (01.18.13.033.155)

თარიღი	01/12/2023წ.
კორექტირება	

№	კორექტირება	თარიღი
1		
2		
3		
4		
5		
6		

საპროექტო ორგანიზაცია

თანამდებობა	გვარი	ხელმოწერა
დირექტორი	გ. ბენდელიანი	
არქიტექტორი		
შემსრულა		

საპროექტო ლოგო **მისამართი**

BIJI ARCHITECTURE

ქ. თბილისი
ვ. ფავიშვილის 1ა ოფისი №1
TEL: 595 55-35-74
599 75-28-88

მასშტაბი	ვ 1:100	
თარიღი	01/12/2023წ.	
სტადია	ფორმატი	შეკრებელი
პროექტი	A-3	