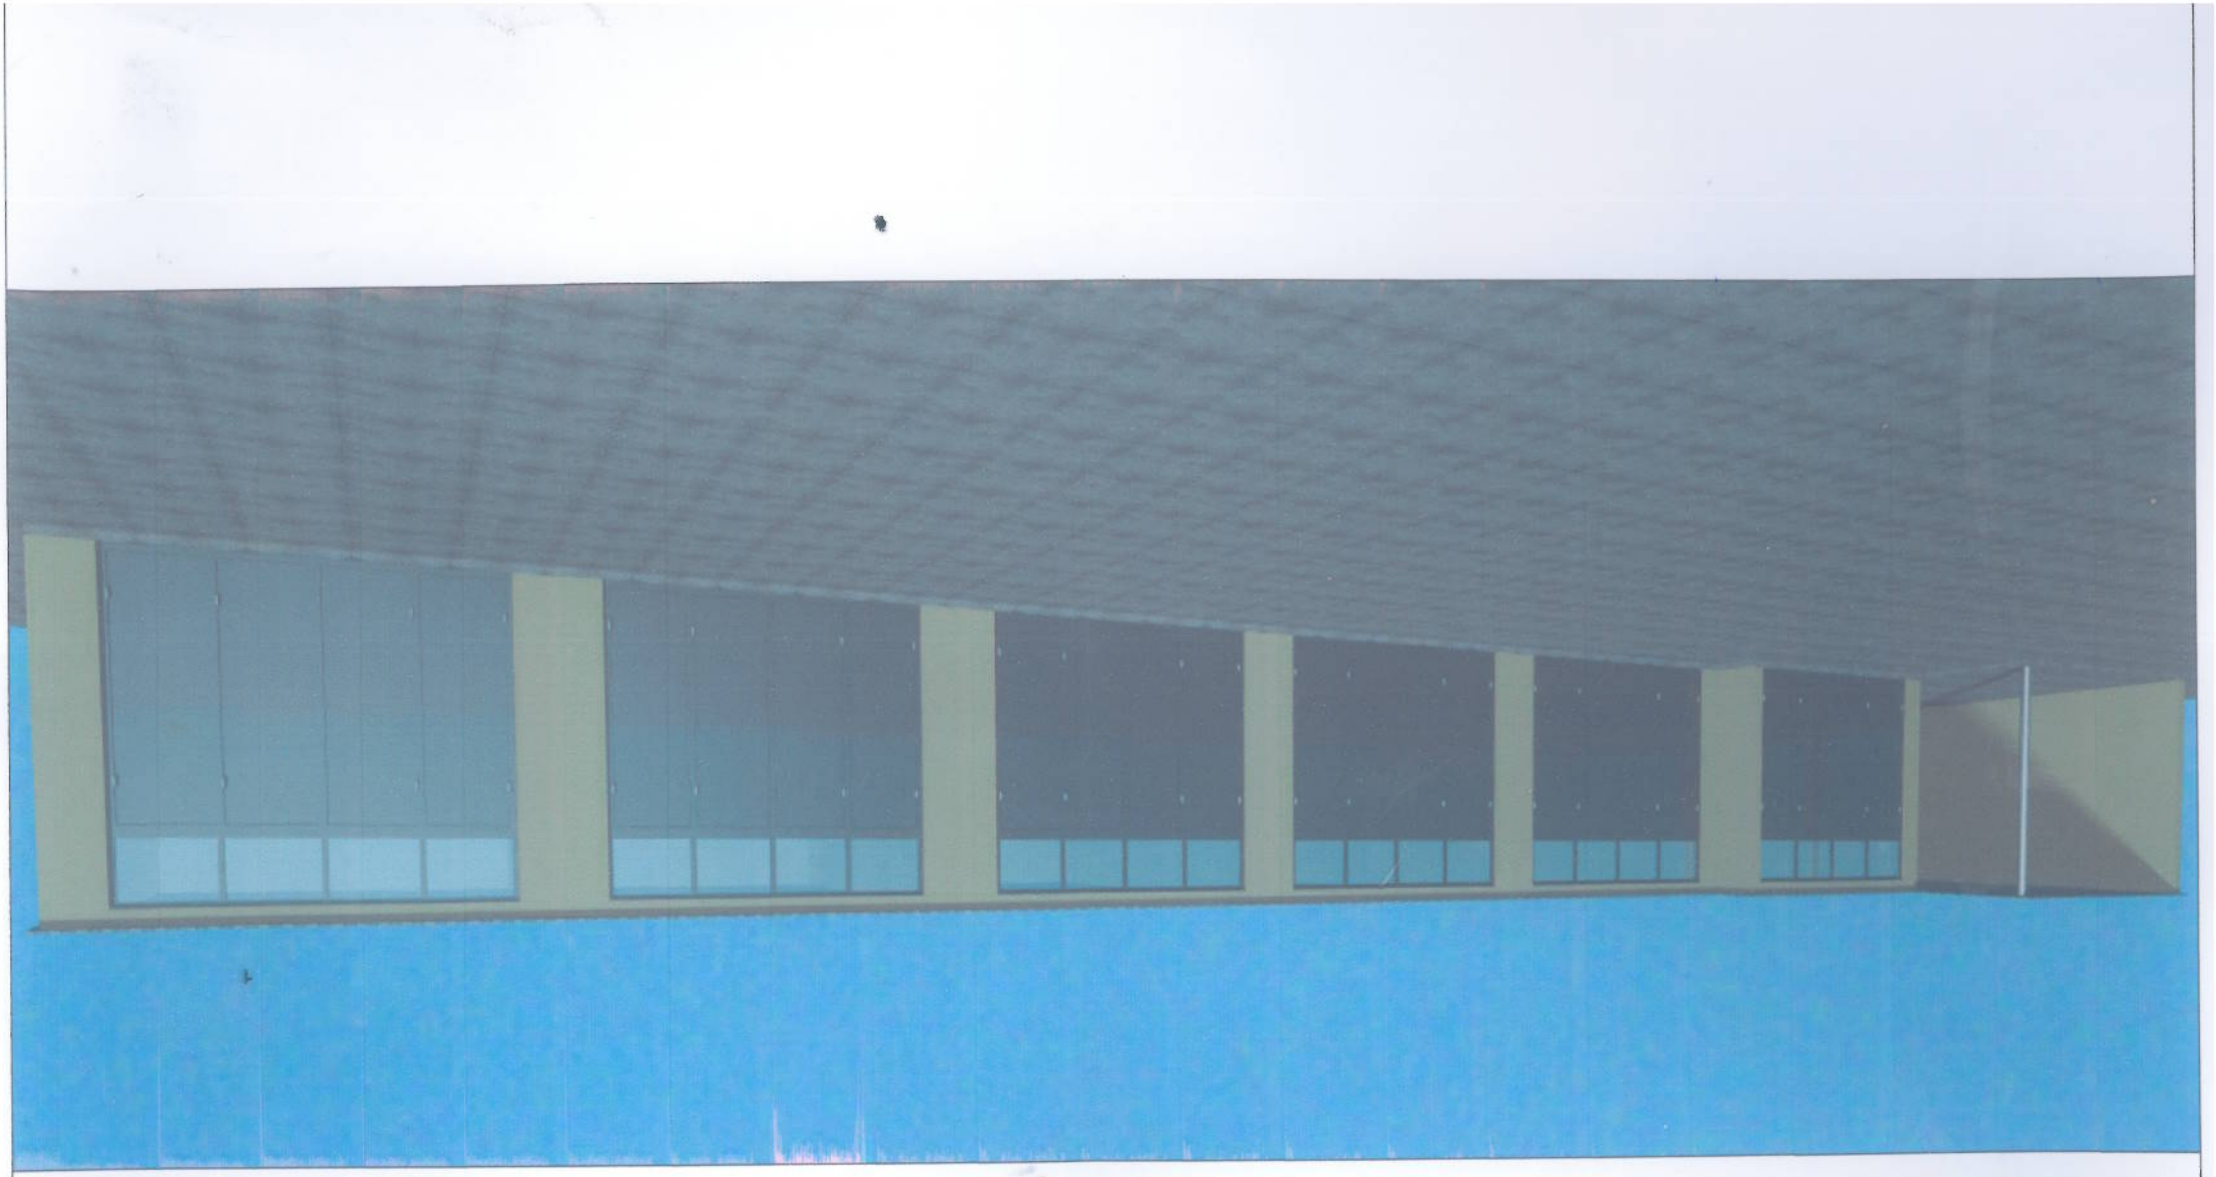

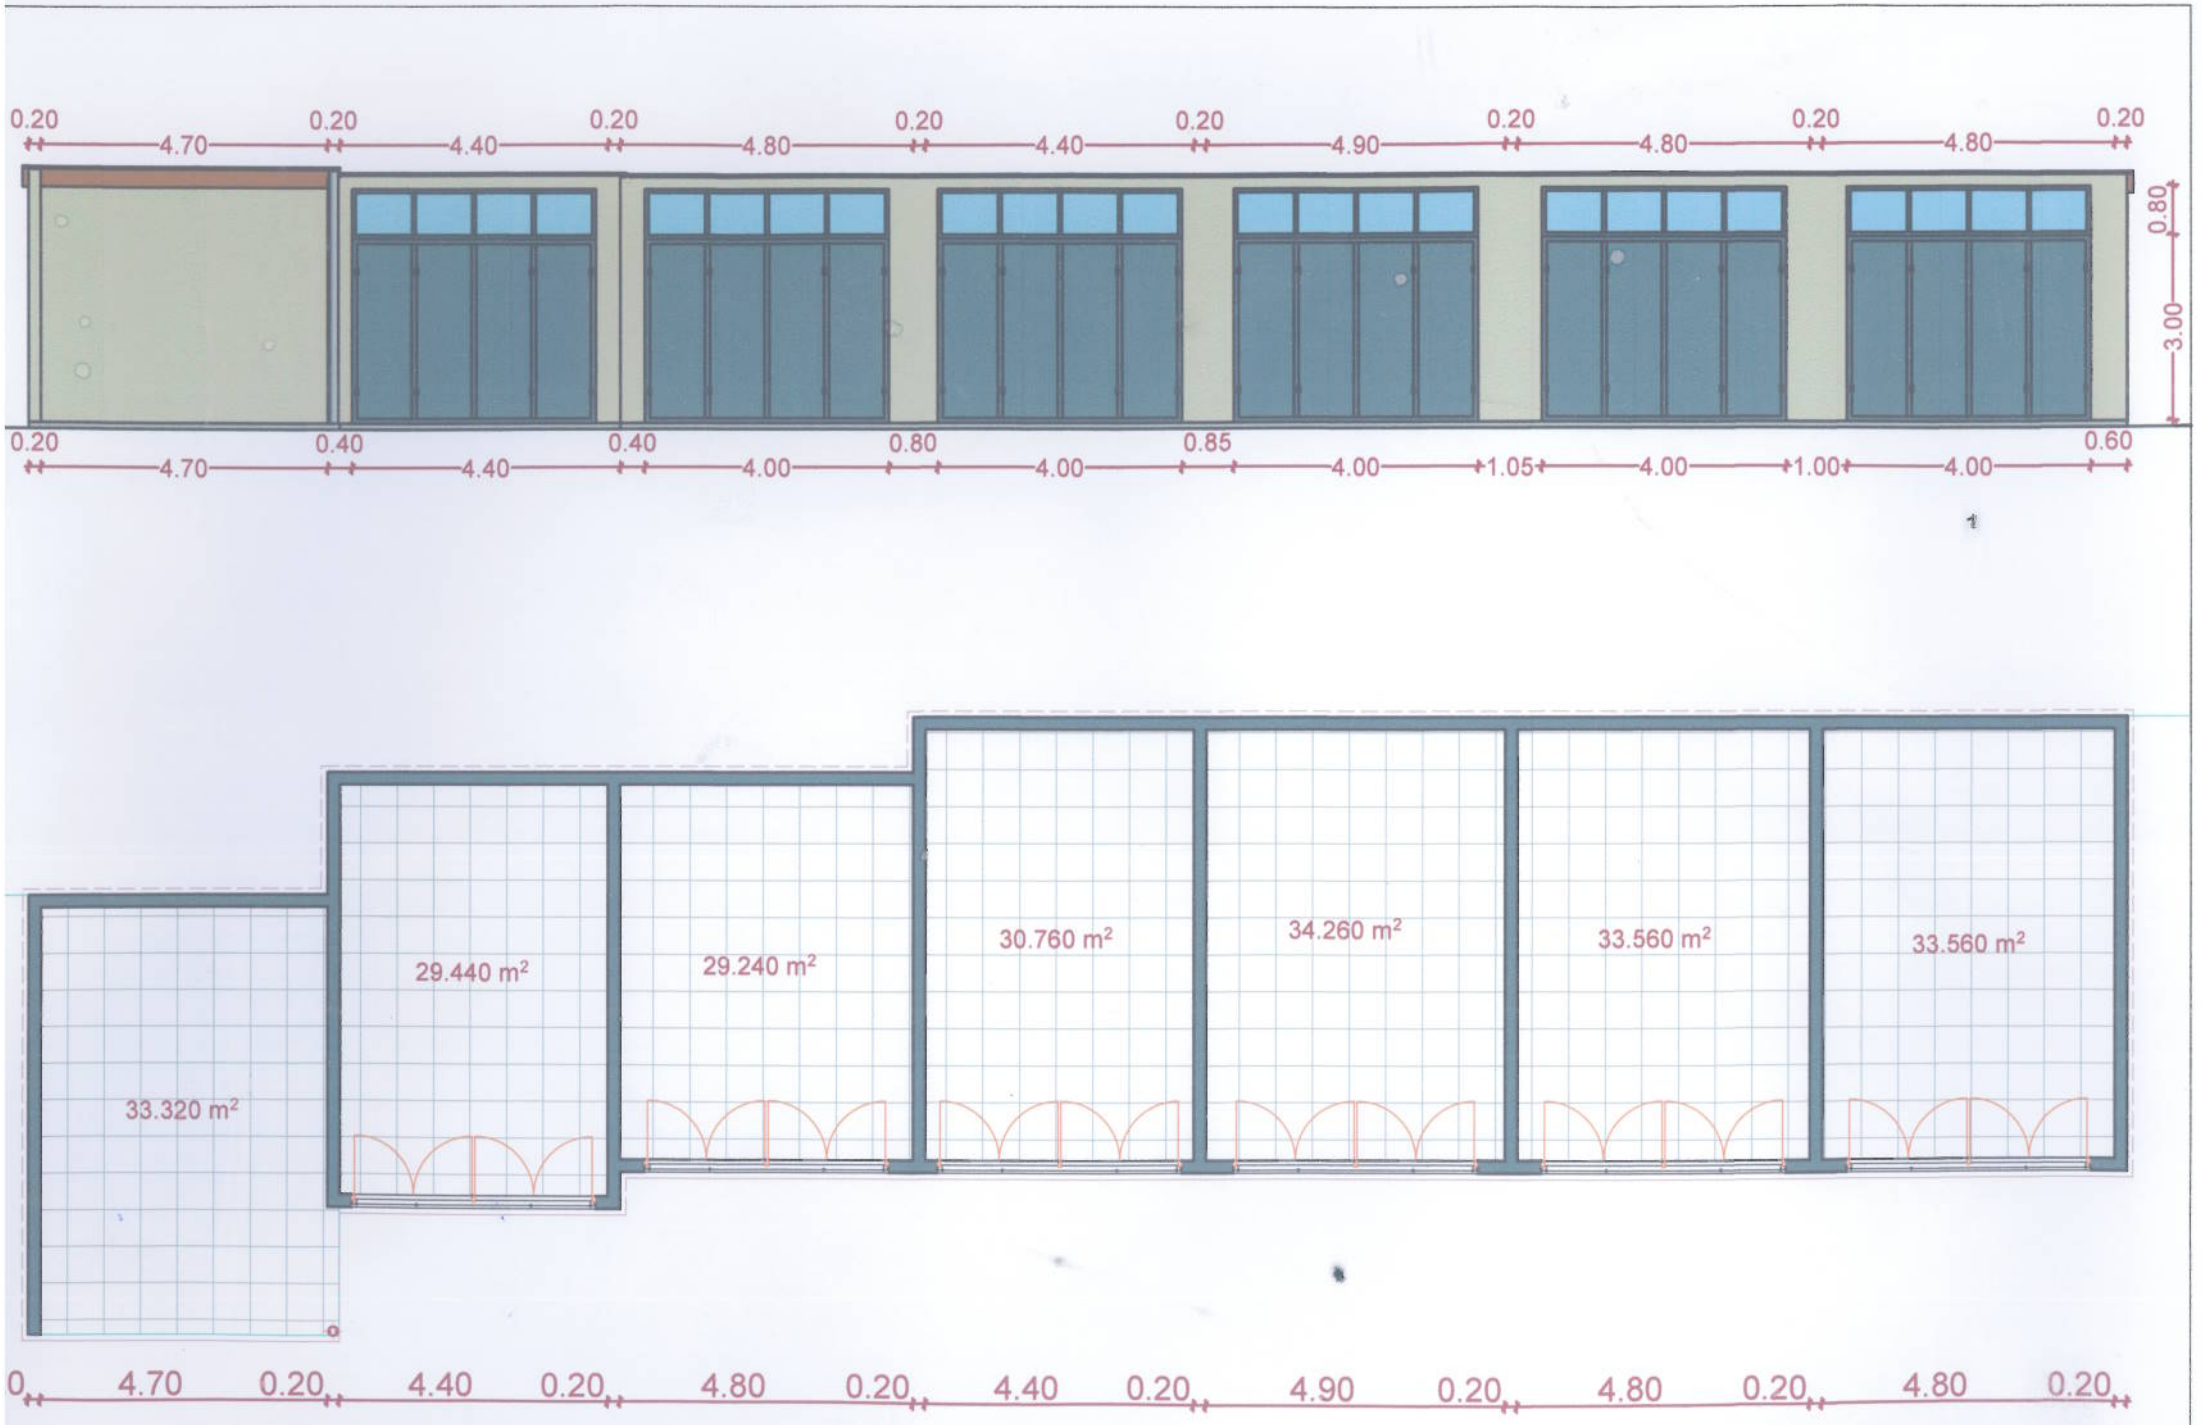
0.20
4.70
0.20
4.40
0.20
4.80
0.20
4.40
0.20
4.90
0.20
4.80
0.20
4.80
0.20
0.80
3.00
0.20
4.70
0.40
4.40
0.40
4.00
0.80
4.00
0.85
4.00
1.05
4.00
1.00
4.00
0.60
33.320 m²
29.440 m²
29.240 m²
30.760 m²
34.260 m²
33.560 m²
33.560 m²
0
4.70
0.20
4.40
0.20
4.80
0.20
4.40
0.20
4.90
0.20
4.80
0.20
4.80
0.20