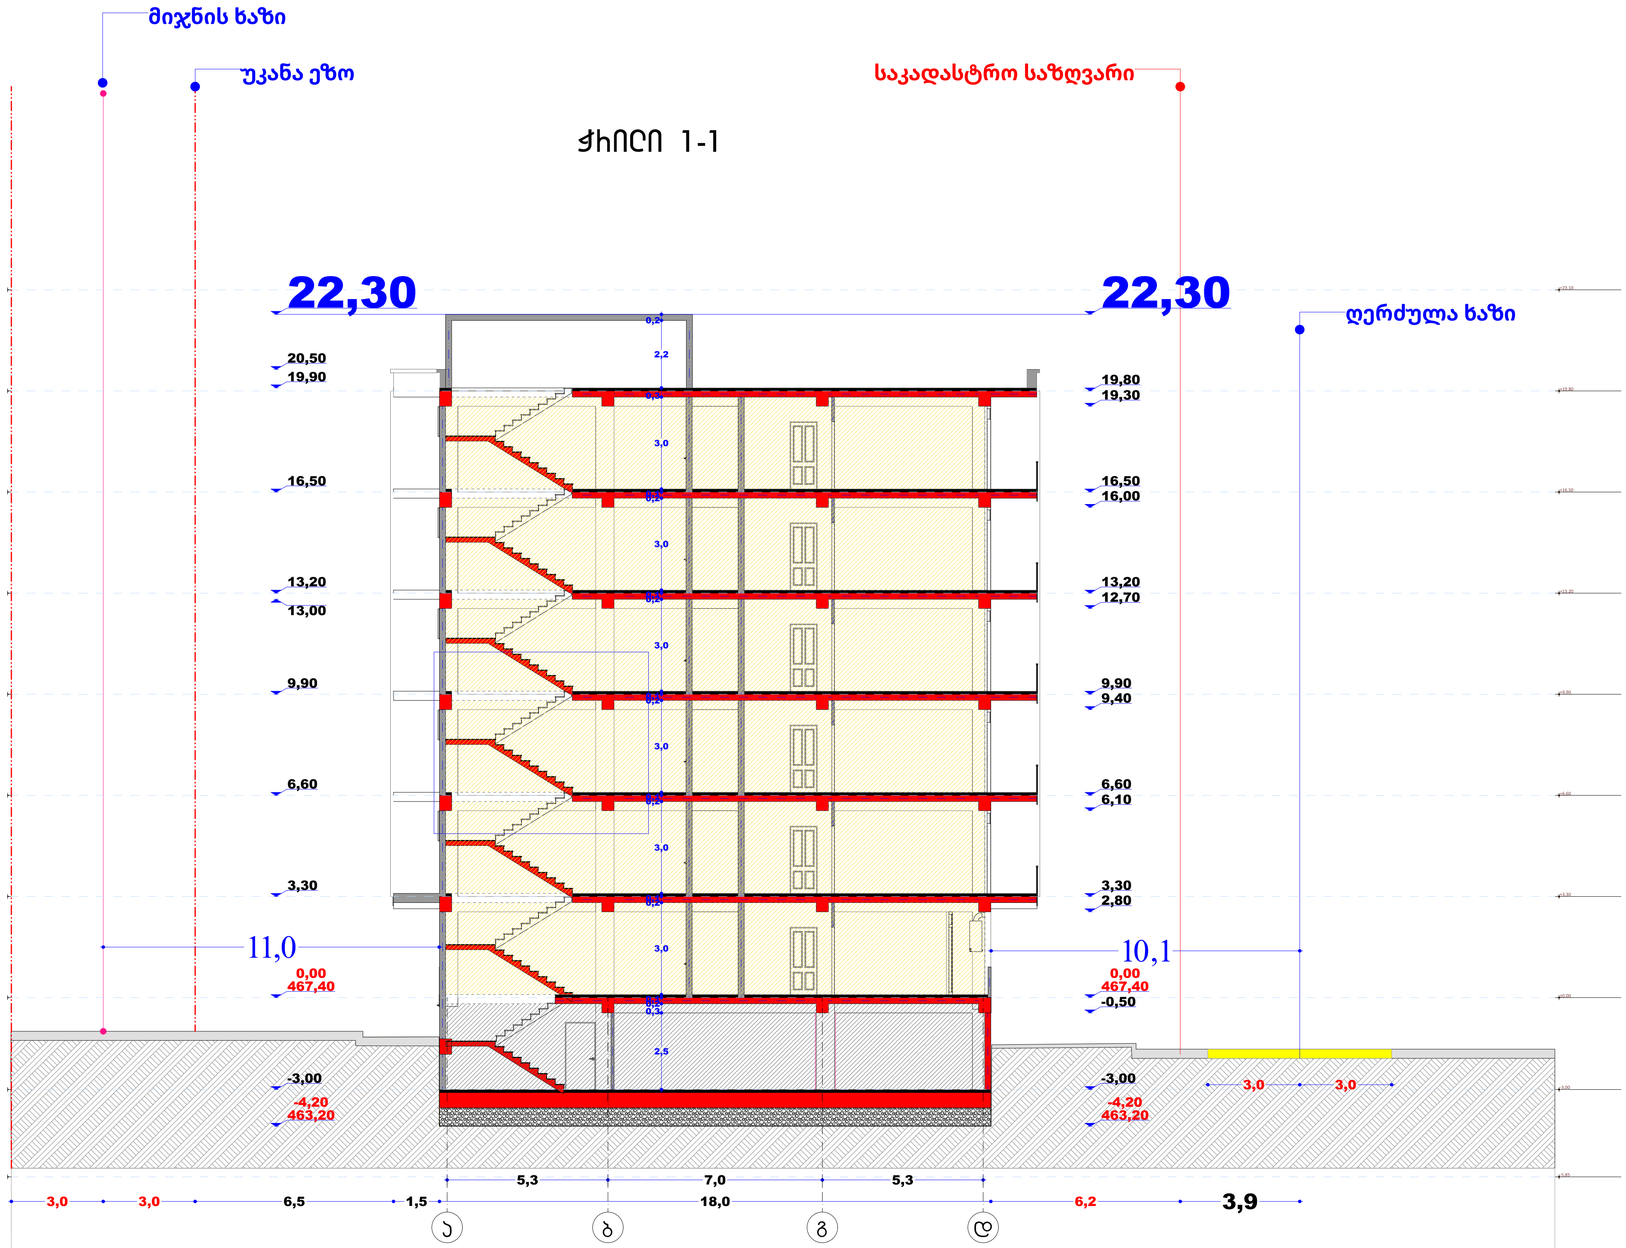

	საკადასტრო საზღვარი (წითელი ხაზი)
	საკოორდინატო ბადე
	ბ.რ.ბ.-ის საკრომეტო არეალი

დამკვეთი	შ.პ.ს. „კოლოსი დიდი დიღომი“	მრავალბინიანი საცხოვრებელი სახლი	შ.პ.ს. „კოლოსი დიდი დიღომი“	დირექტორი	ა.ანდღულაძე		2023
მისამართი	ქ. თბილისი, დიდი დიღომი			არქიტექტორი	ლ.ჯკადუა		მასშტაბი 1:100

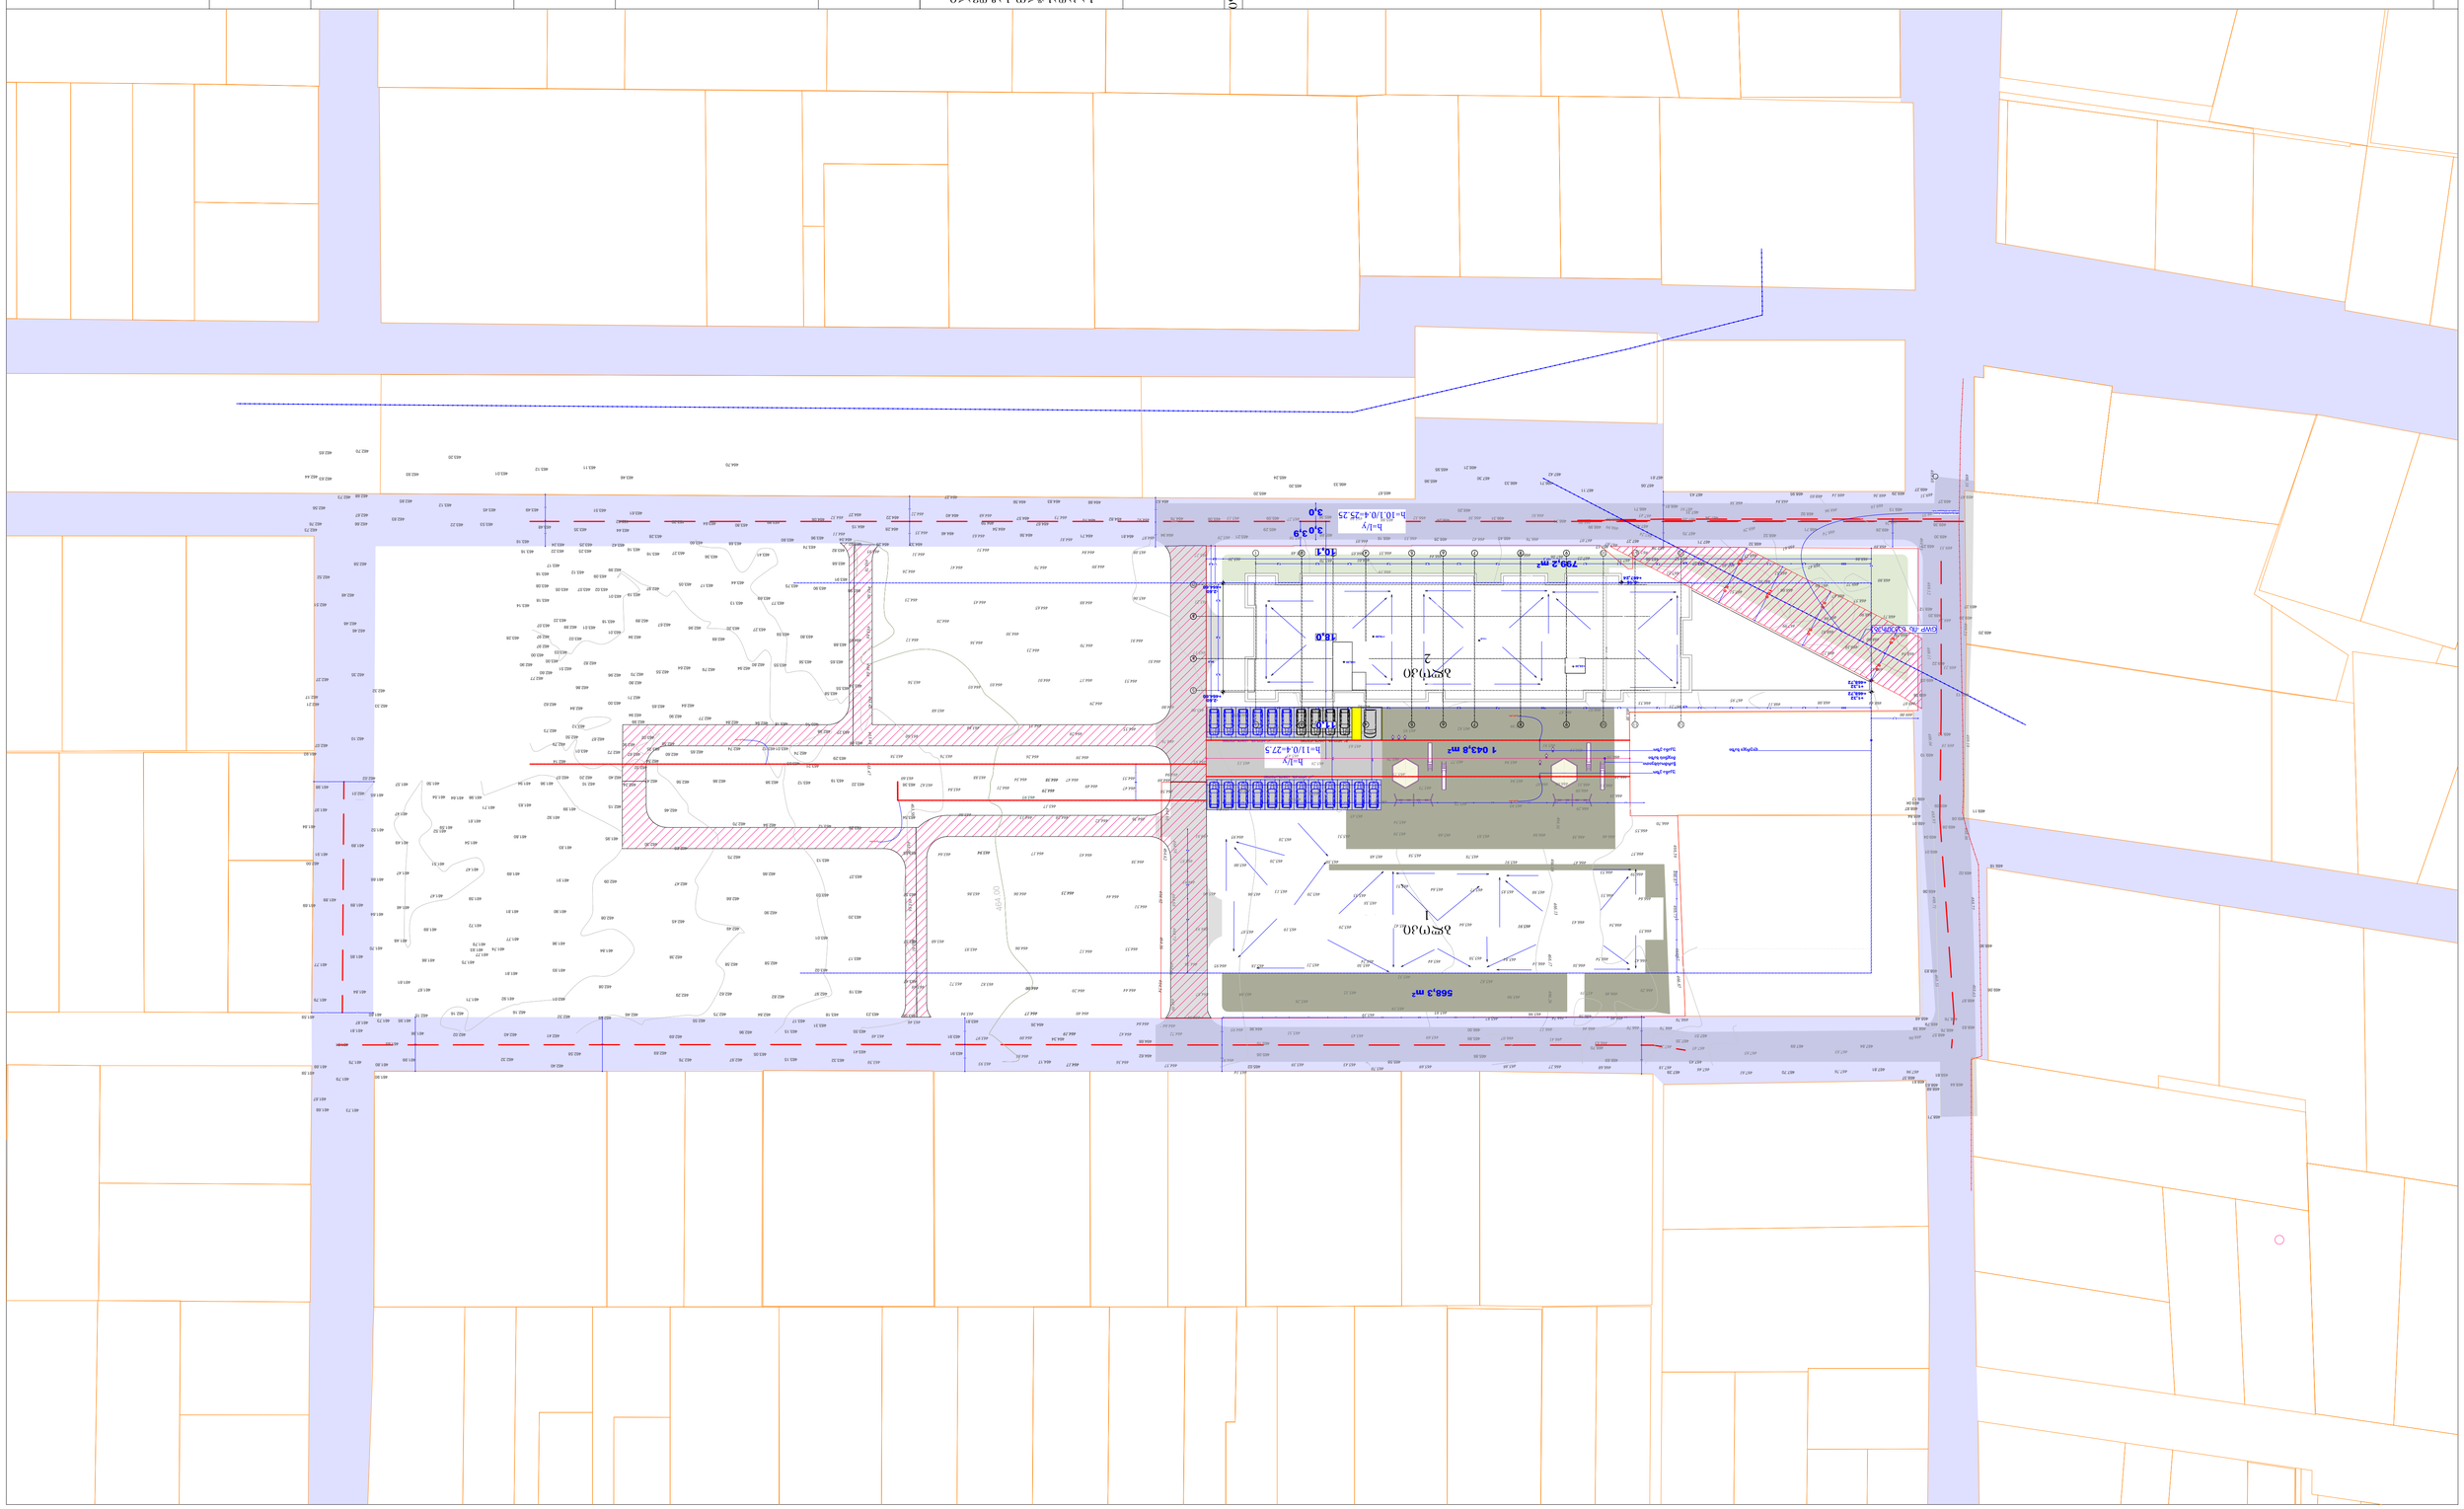
18.0
3.0
3.0
3.9
h=10.1/0.4-75.25
h=11/0.4-27.5
h=1/y
799.2 m²
1 043.8 m²
568.3 m²
