




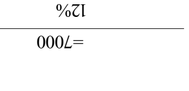












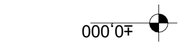


მოშენების ფართი

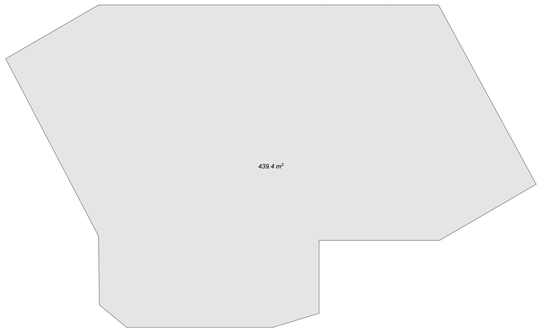


$k_1$-ის კოეფიციენტი=340

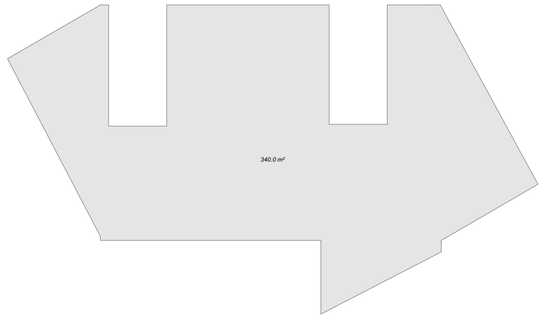


I სართული

$k_2$-ის კოეფიციენტი=136,4

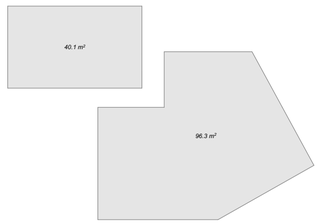


II სართული

$k_2$-ის კოეფიციენტი=376.2

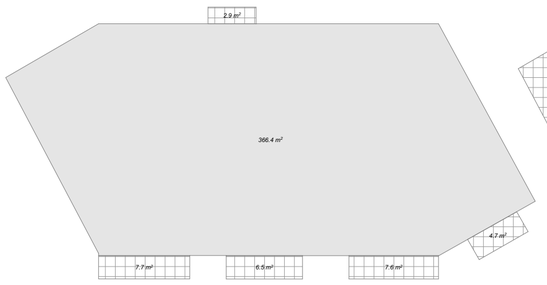


III სართული

$k_2$-ის კოეფიციენტი=331.8

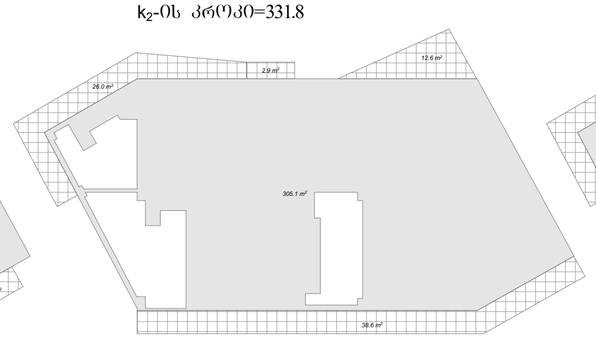


IV სართული


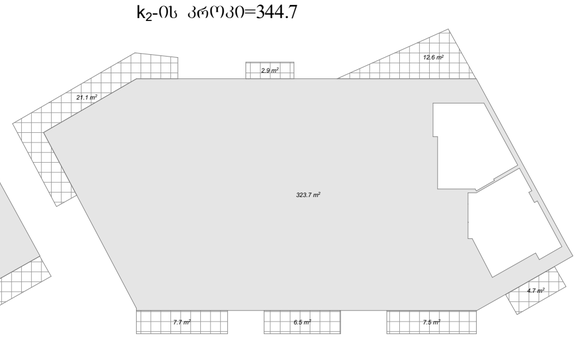


V სართული

$k_2$-ის კოეფიციენტი= 331.8

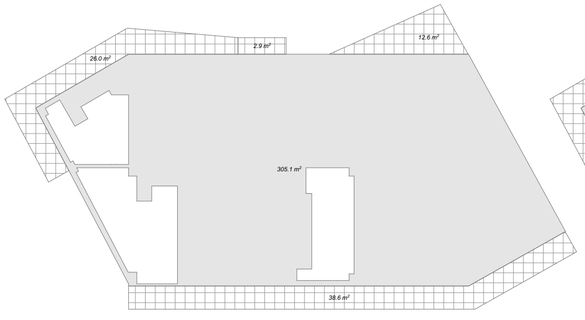


VI სართული

$k_2$-ის კოეფიციენტი=344.7

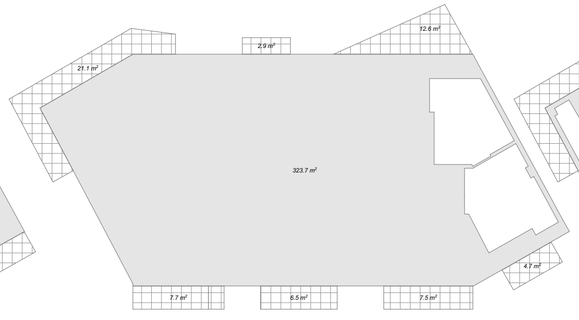


VII სართული

$k_2$-ის კოეფიციენტი=331.8

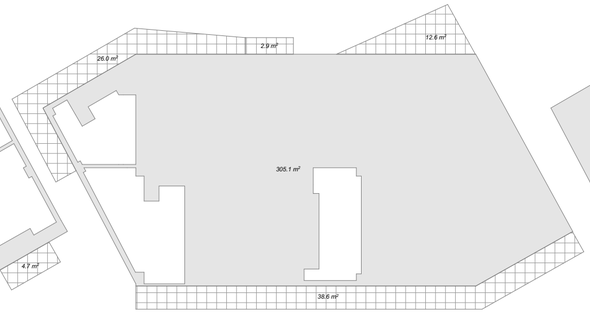


VIII სართული

$k_2$-ის კოეფიციენტი=376.2

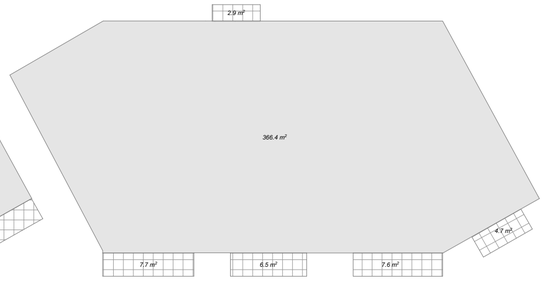


ექსპლიკაცია

საპროექტო ადგილი:

ქ. თბილისი, ნარიმანოვის ქუჩა№10
სას. ჯოდი: 01.18.01.002.053

დამკვეთ(ებ)ი:

შპს. ნადიკვარი-96

შეასრულა: შ.პ.ს. გრუსია

GRUSIA ARCHITECTS

| | | |
|---|---|---|
| დირექტორი: | ბ.მერმანიშვილი | |
| არქიტექტორი: | ა. ჩხაიძე | |
| | შ. იობაშვილი | |
| ექსპერტი: | ა.ძლიერიშვილი | |
| ფურცელი: | 7 | |
| ფურცლები: | 46 | |
| ინდექსი: | | |

ჯროკები

მაშტაბი: 1:100

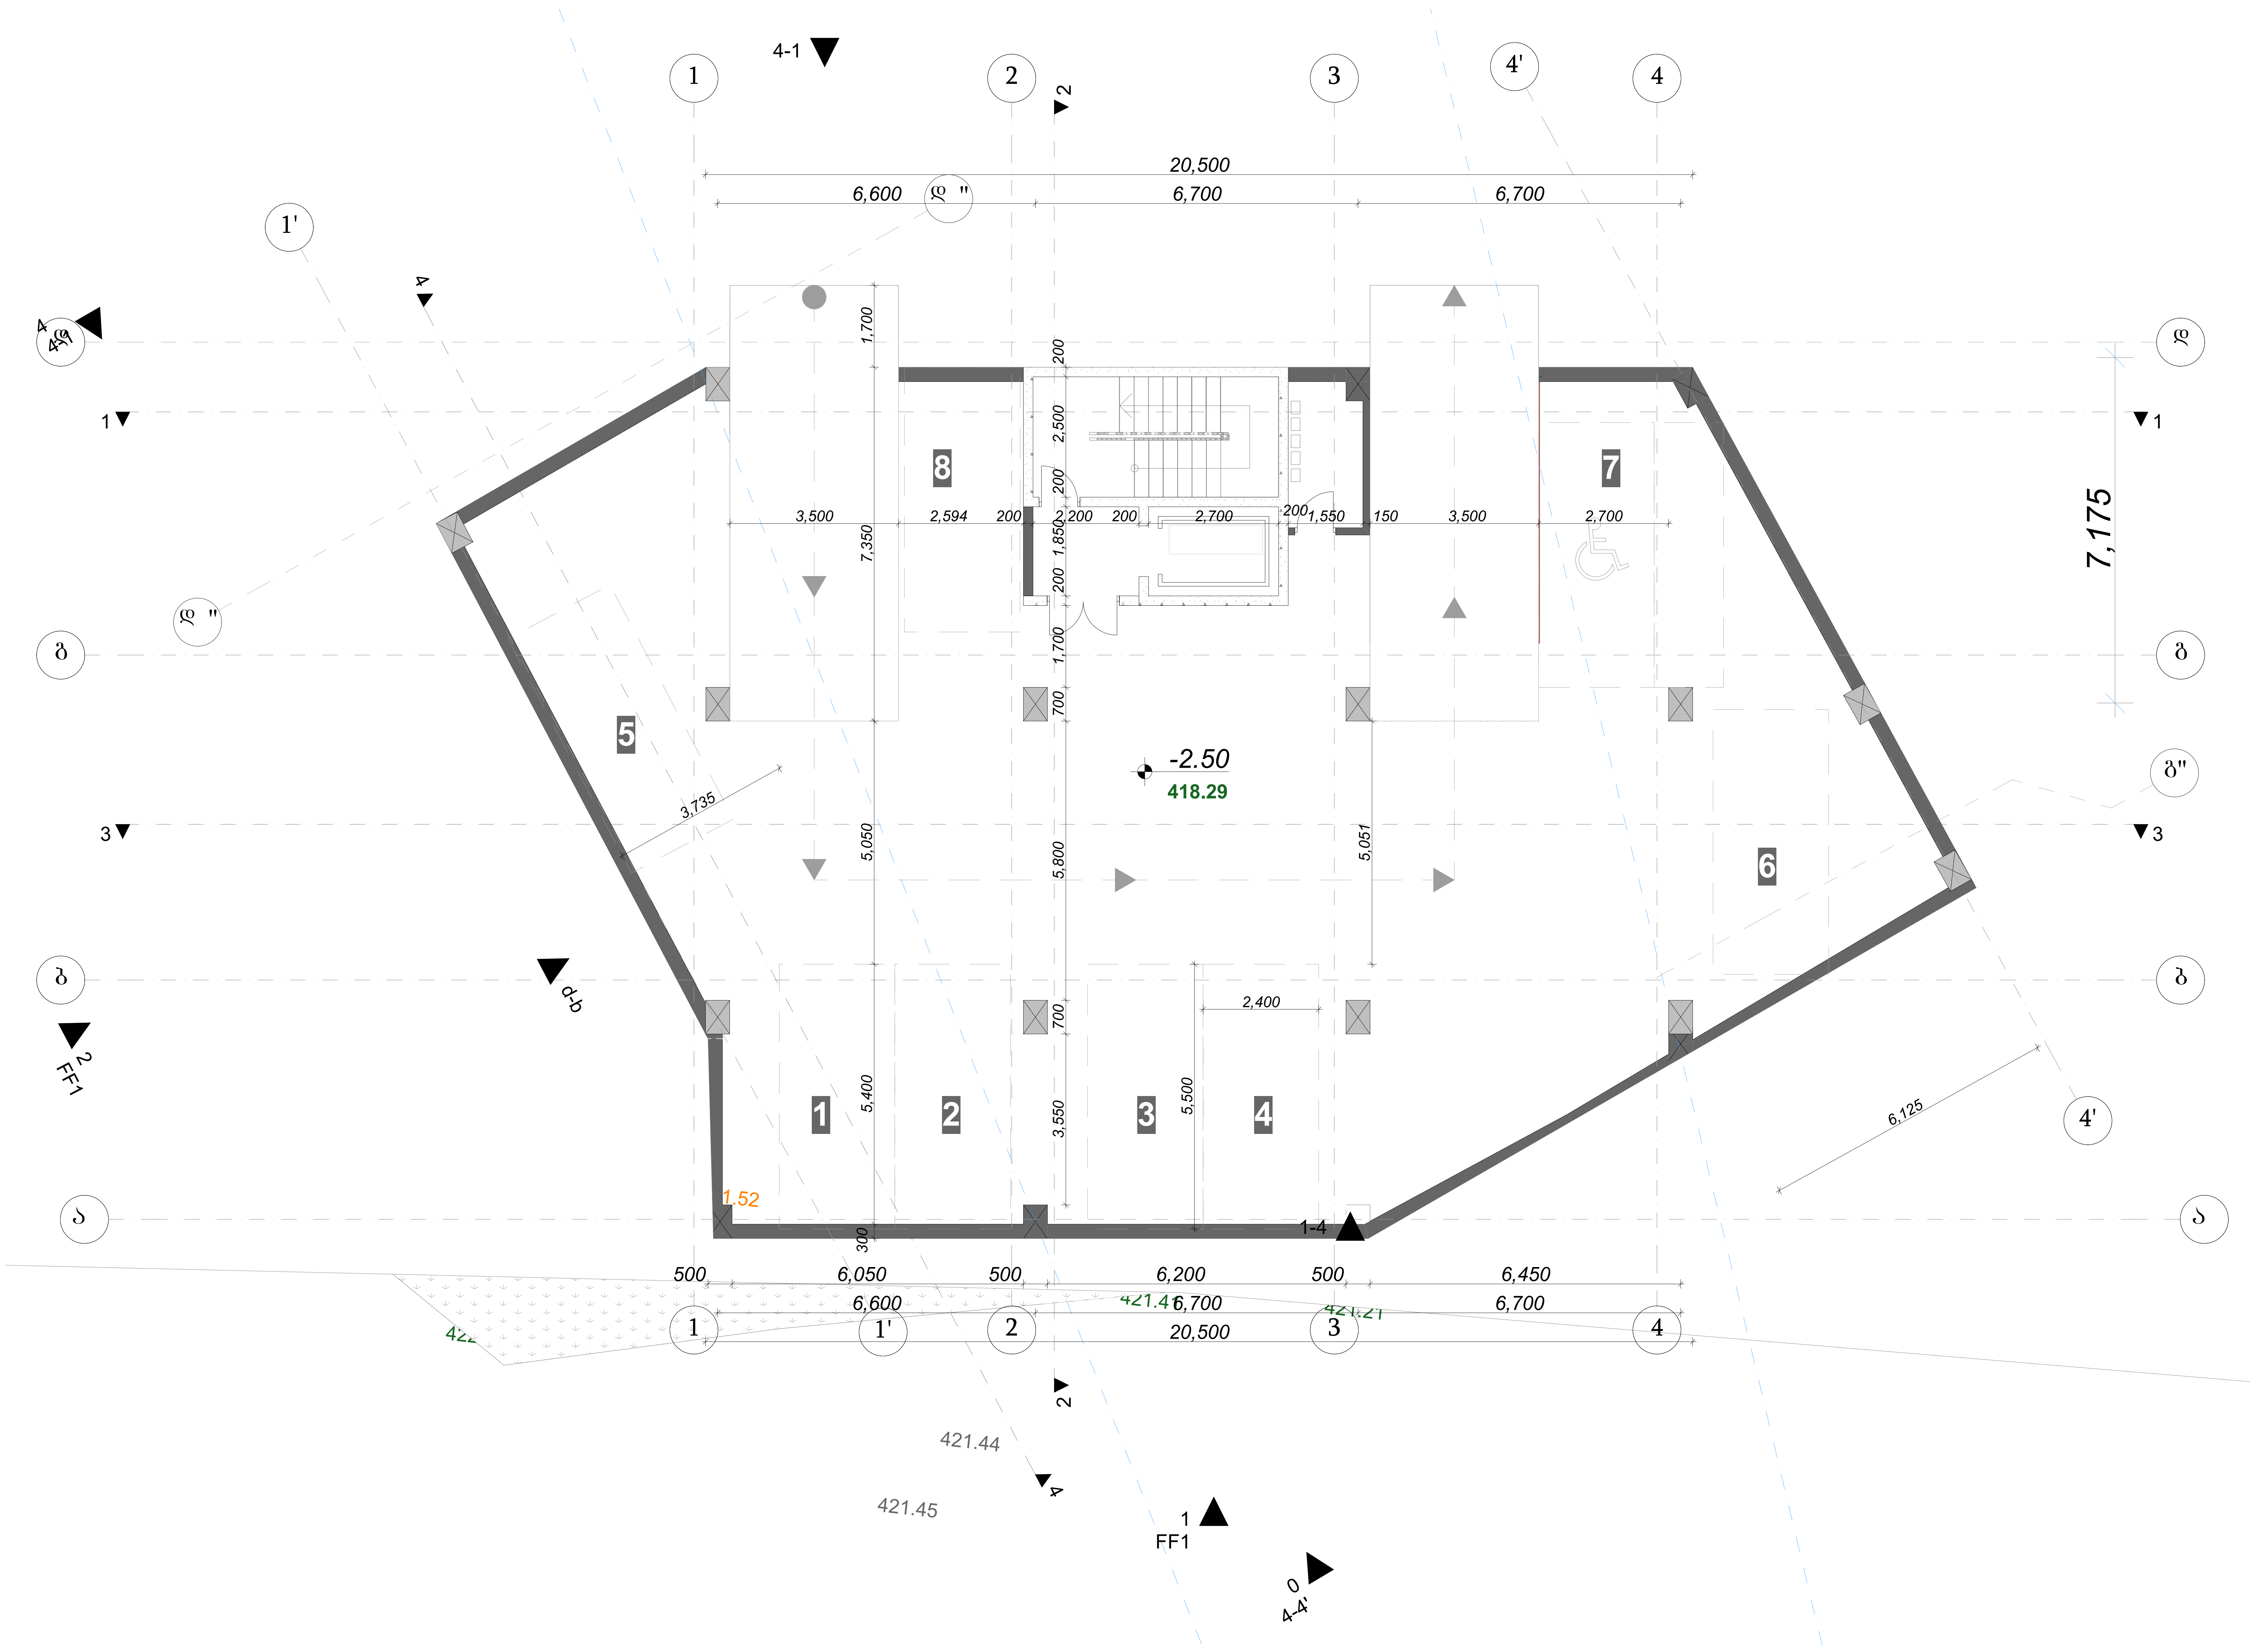


| | |
|---|---|
| ექსპლიკაცია | |
| საპროექტო ადგილი: | ქ. თბილისი, ნარიმანოვის ქუჩა№10<br>საკ. კოდი: 01.18.01.002.053 |
| დამკვეთ(ებ)ი: | შპს. ნადიკვარი-96 |
| შეასრულა: | შ.პ.ს. გრუსია<br>GRUSIA ARCHITECTS |
| დირექტორი: | ბ.მერმანიშვილი |
| არქიტექტორი: | ა. ჩხაიძე |
| | შ. იობაშვილი |
| ექსპერტი: | ა.ძლიერიშვილი |
| ფურცელი: | 8 |
| ფურცლები: | 46 |
| ინდექსი: | |

-2.50 ნიშნული

მასშტაბი: 1:100

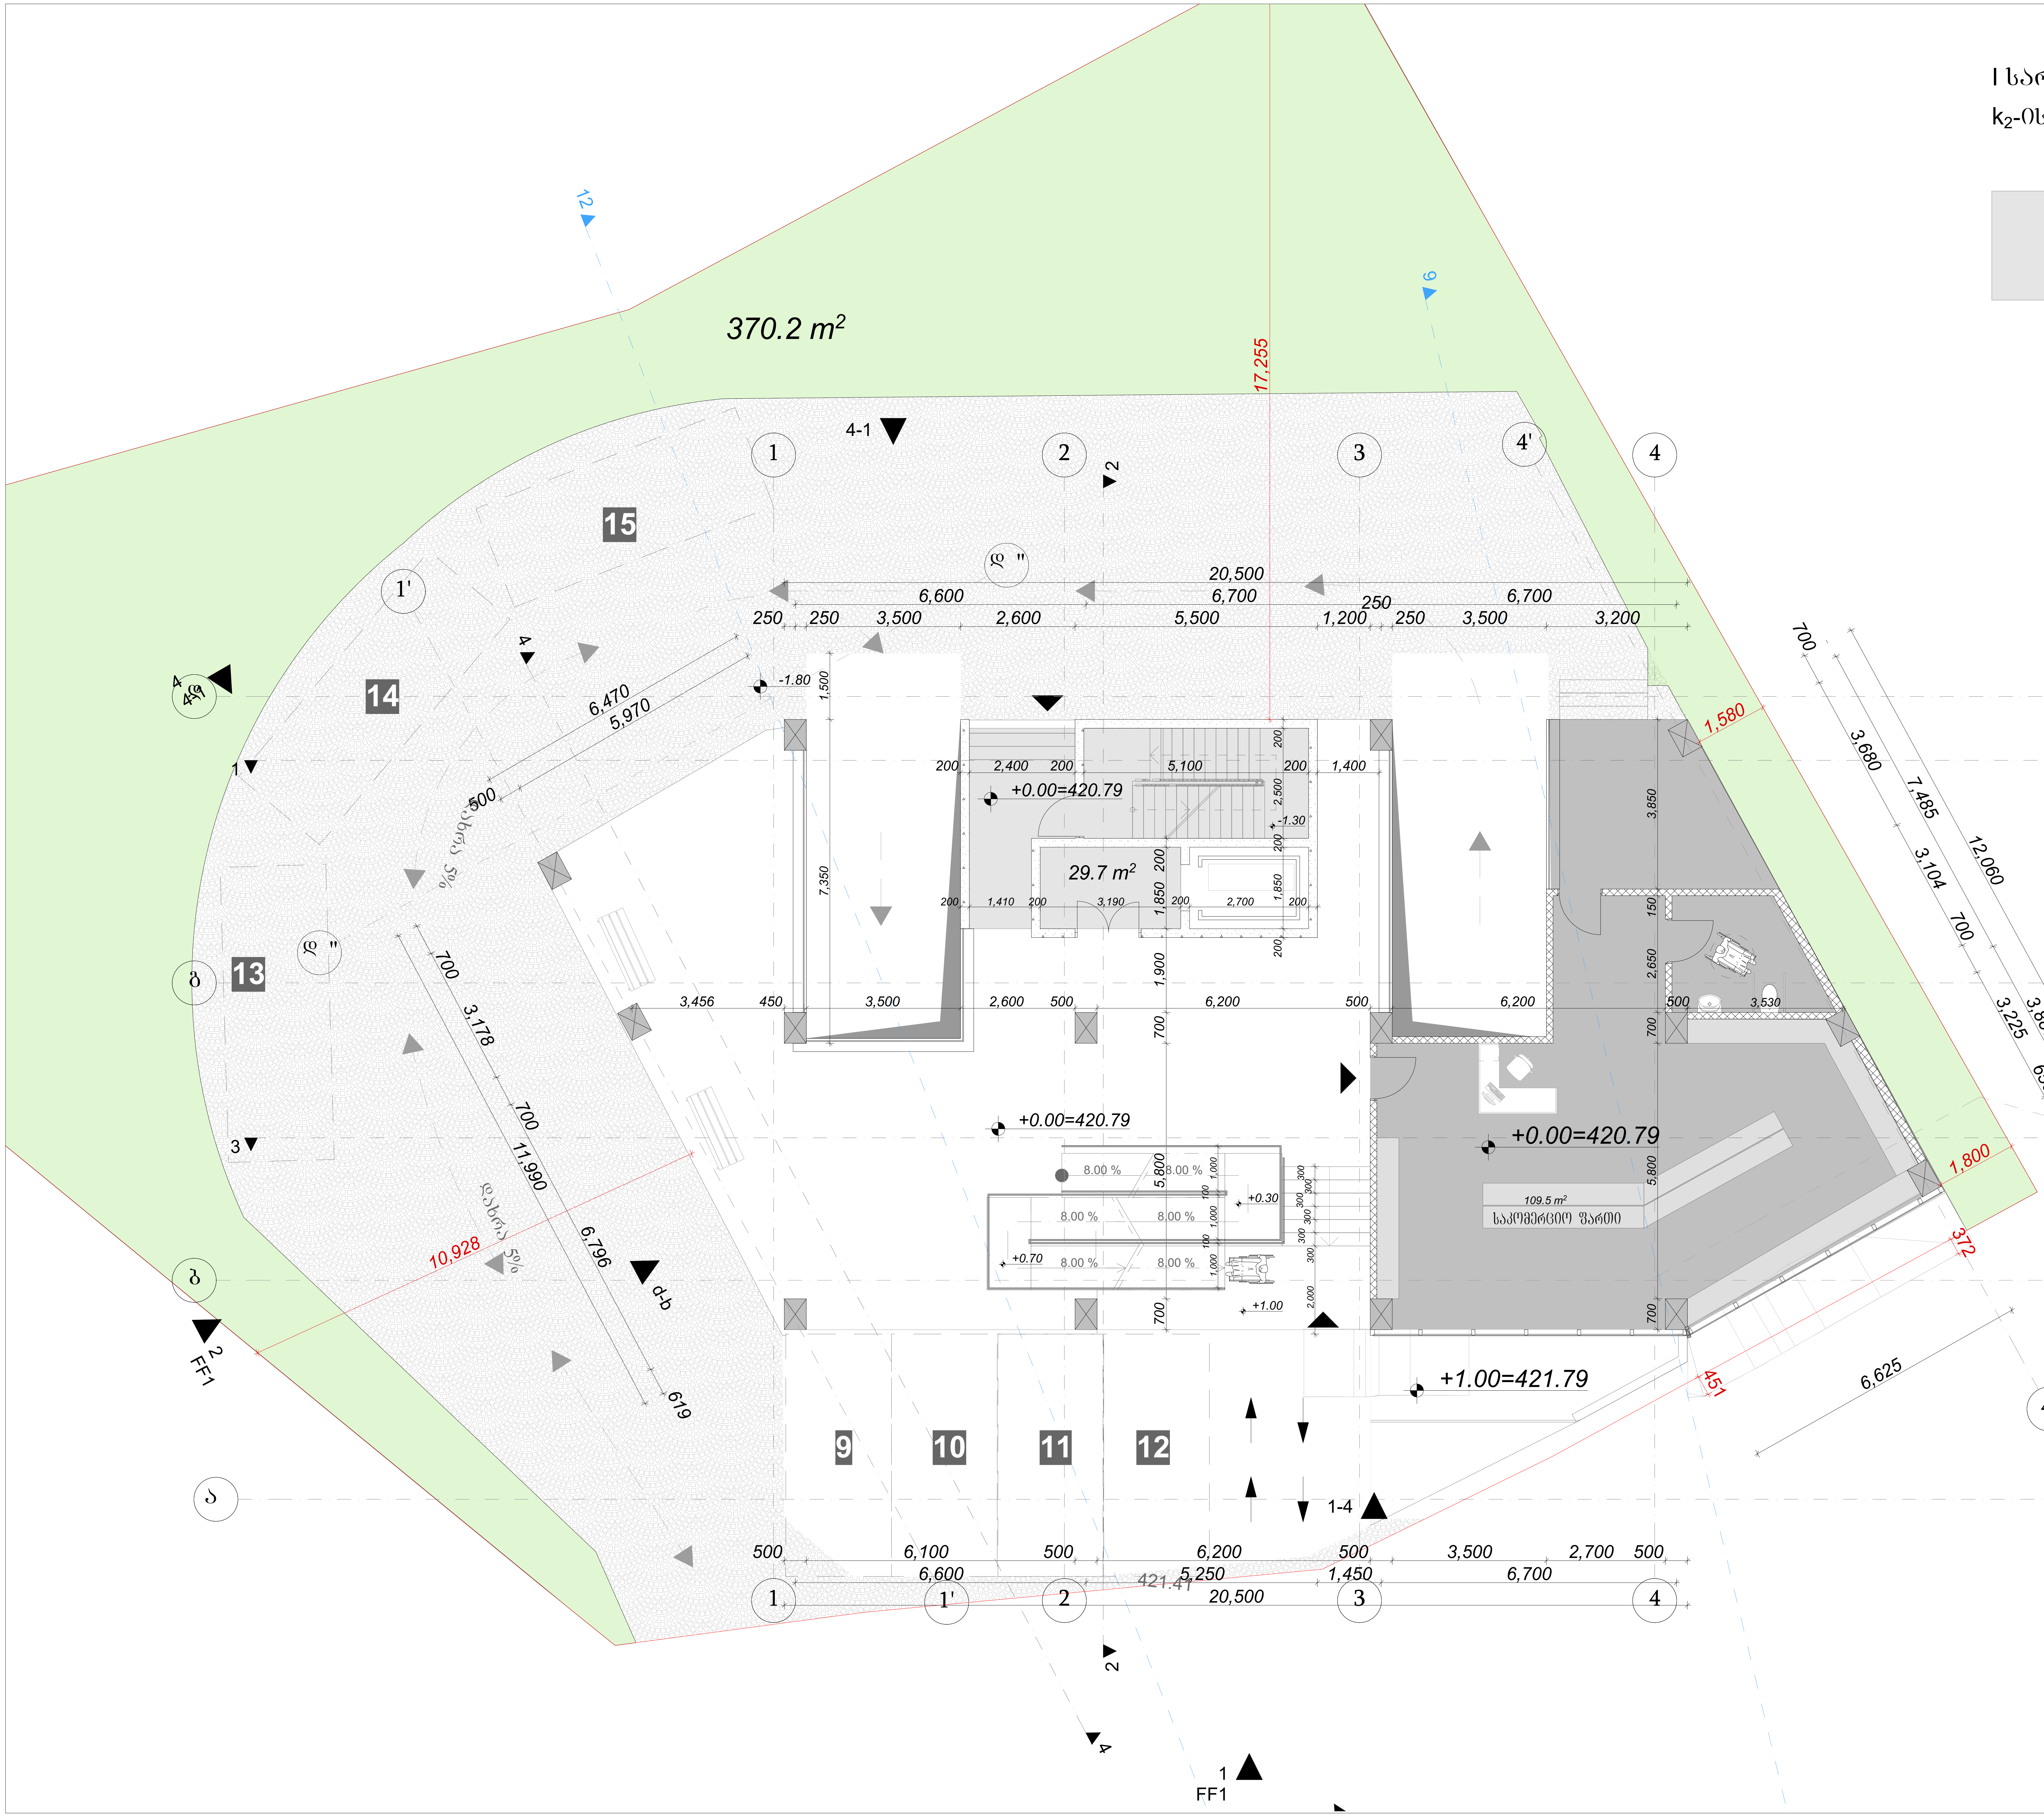


I სართული

$k_2$-ის კროკი=136,4

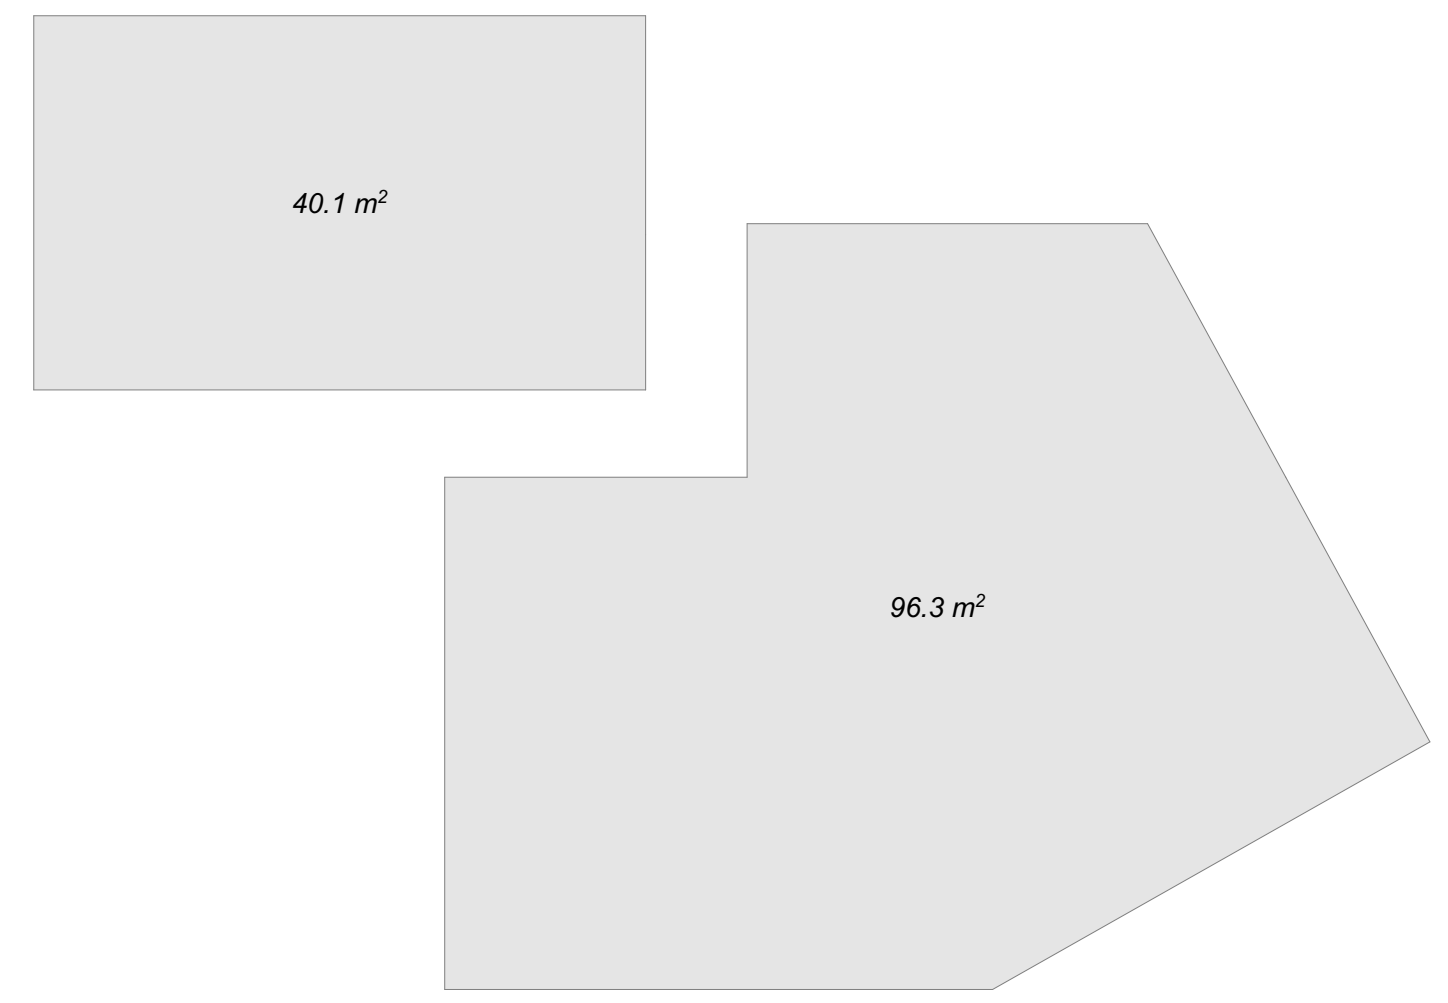


ექსპლიკაცია

საპროექტო ადგილი:

ქ. თბილისი, ნარიმანოვის ქუჩა№10
საკ. კოდი: 01.18.01.002.053

დამკვეთ(ებ)ი:

შპს. ნადიკვარი-96

შეასრულა: შ.პ.ს. გრუსია GRUSIA ARCHITECTS

| | | |
|---|---|---|
| დირექტორი: | ბ.მერმანიშვილი | ბ. მერმანიშვილი |
| არქიტექტორი: | ა. ჩხაიძე | ა. ჩხაიძე |
| | შ. იობაშვილი | შ. იობაშვილი |
| ექსპერტი: | პ.ძლიერიშვილი | პ. ძლიერიშვილი |
| ფურცელი: | 9 | |
| ფურცლები: | 46 | |
| ინდექსი: | | |

±0.00 ნიშნული

მაშტაბი: 1:100

II სართული

$k_2$-ის კროკი=376.2

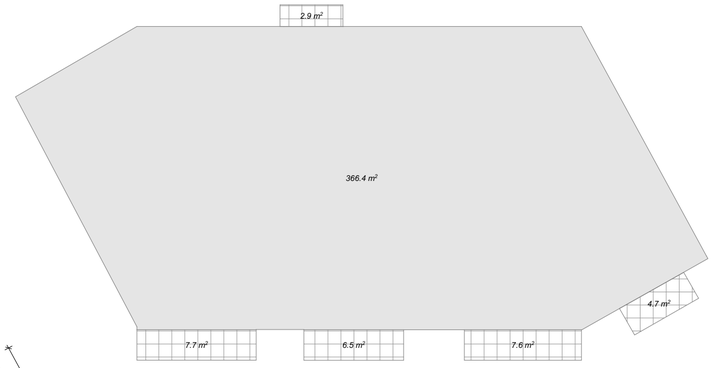


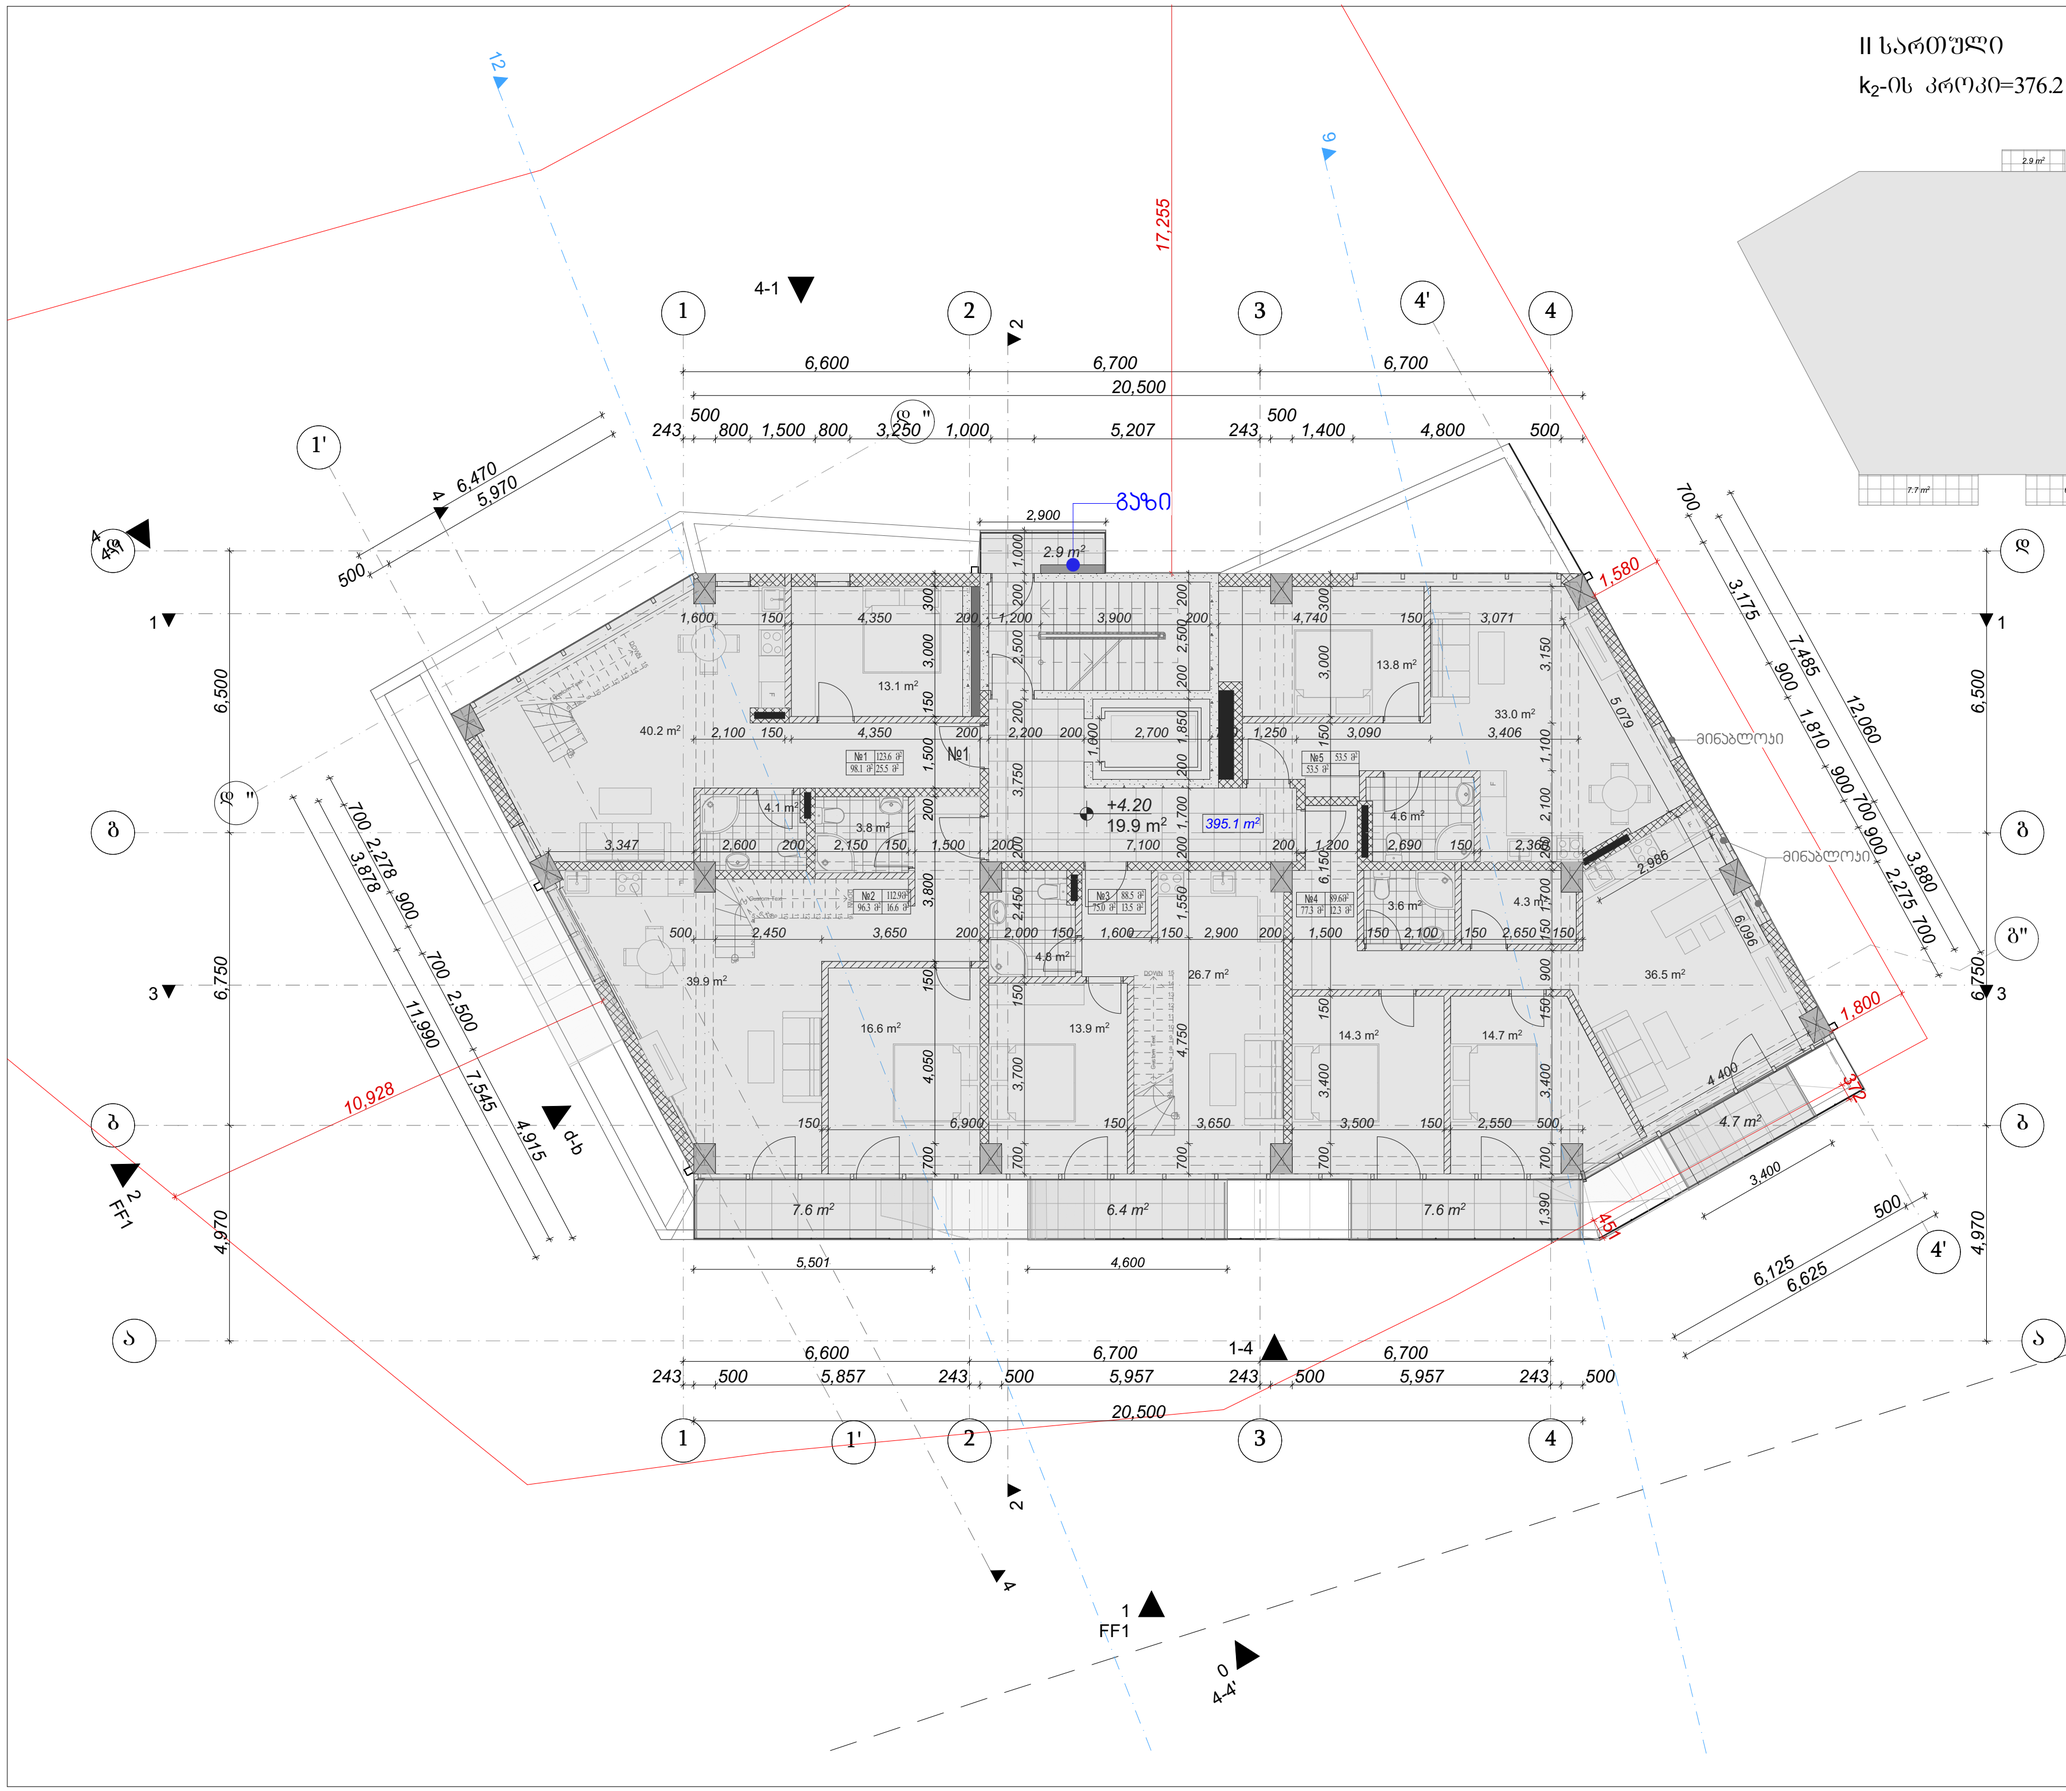


## ექსპლიკაცია

| | |
|---|---|
| ბინა №1 | 98.1 მ² |
| ბინა №2 | 96.3 მ² |
| ბინა №3 | 75.0 მ² |
| ბინა №4 | 77.3 მ² |
| ბინა №5 | 53.5 მ² |
| სადარბაზო | 37.3 მ² |

საპროექტო ადგილი:

ქ. თბილისი, ნარიმანოვის ქუჩა№10
საკ. კოდი: 01.18.01.002.053

დამკვეთ(ებ)ი:

შპს. ნადიკვარი-96

შეასრულა:

შ.პ.ს. გრუსია

GRUSIA ARCHITECTS

| | | |
|---|---|---|
| დირექტორი: | ბ.მერმანიშვილი | |
| არქიტექტორი: | ა. ჩხაიძე | |
| | შ. იობაშვილი | |
| ექსპერტი: | ა.ძლიერიშვილი | |

| | |
|---|---|
| ფურცელი: | 10 |
| ფურცლები: | 46 |
| ინდექსი: | |

+4.40 ნიშნული

მაშტაბი: 1:100

III სართული

$k_2$-ის კროკი=331.8

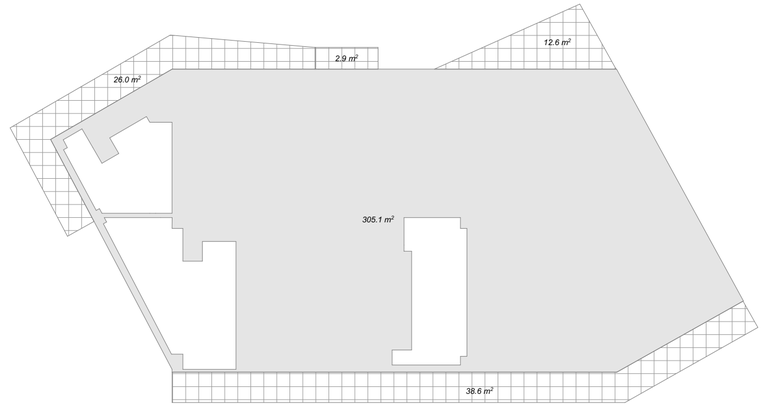


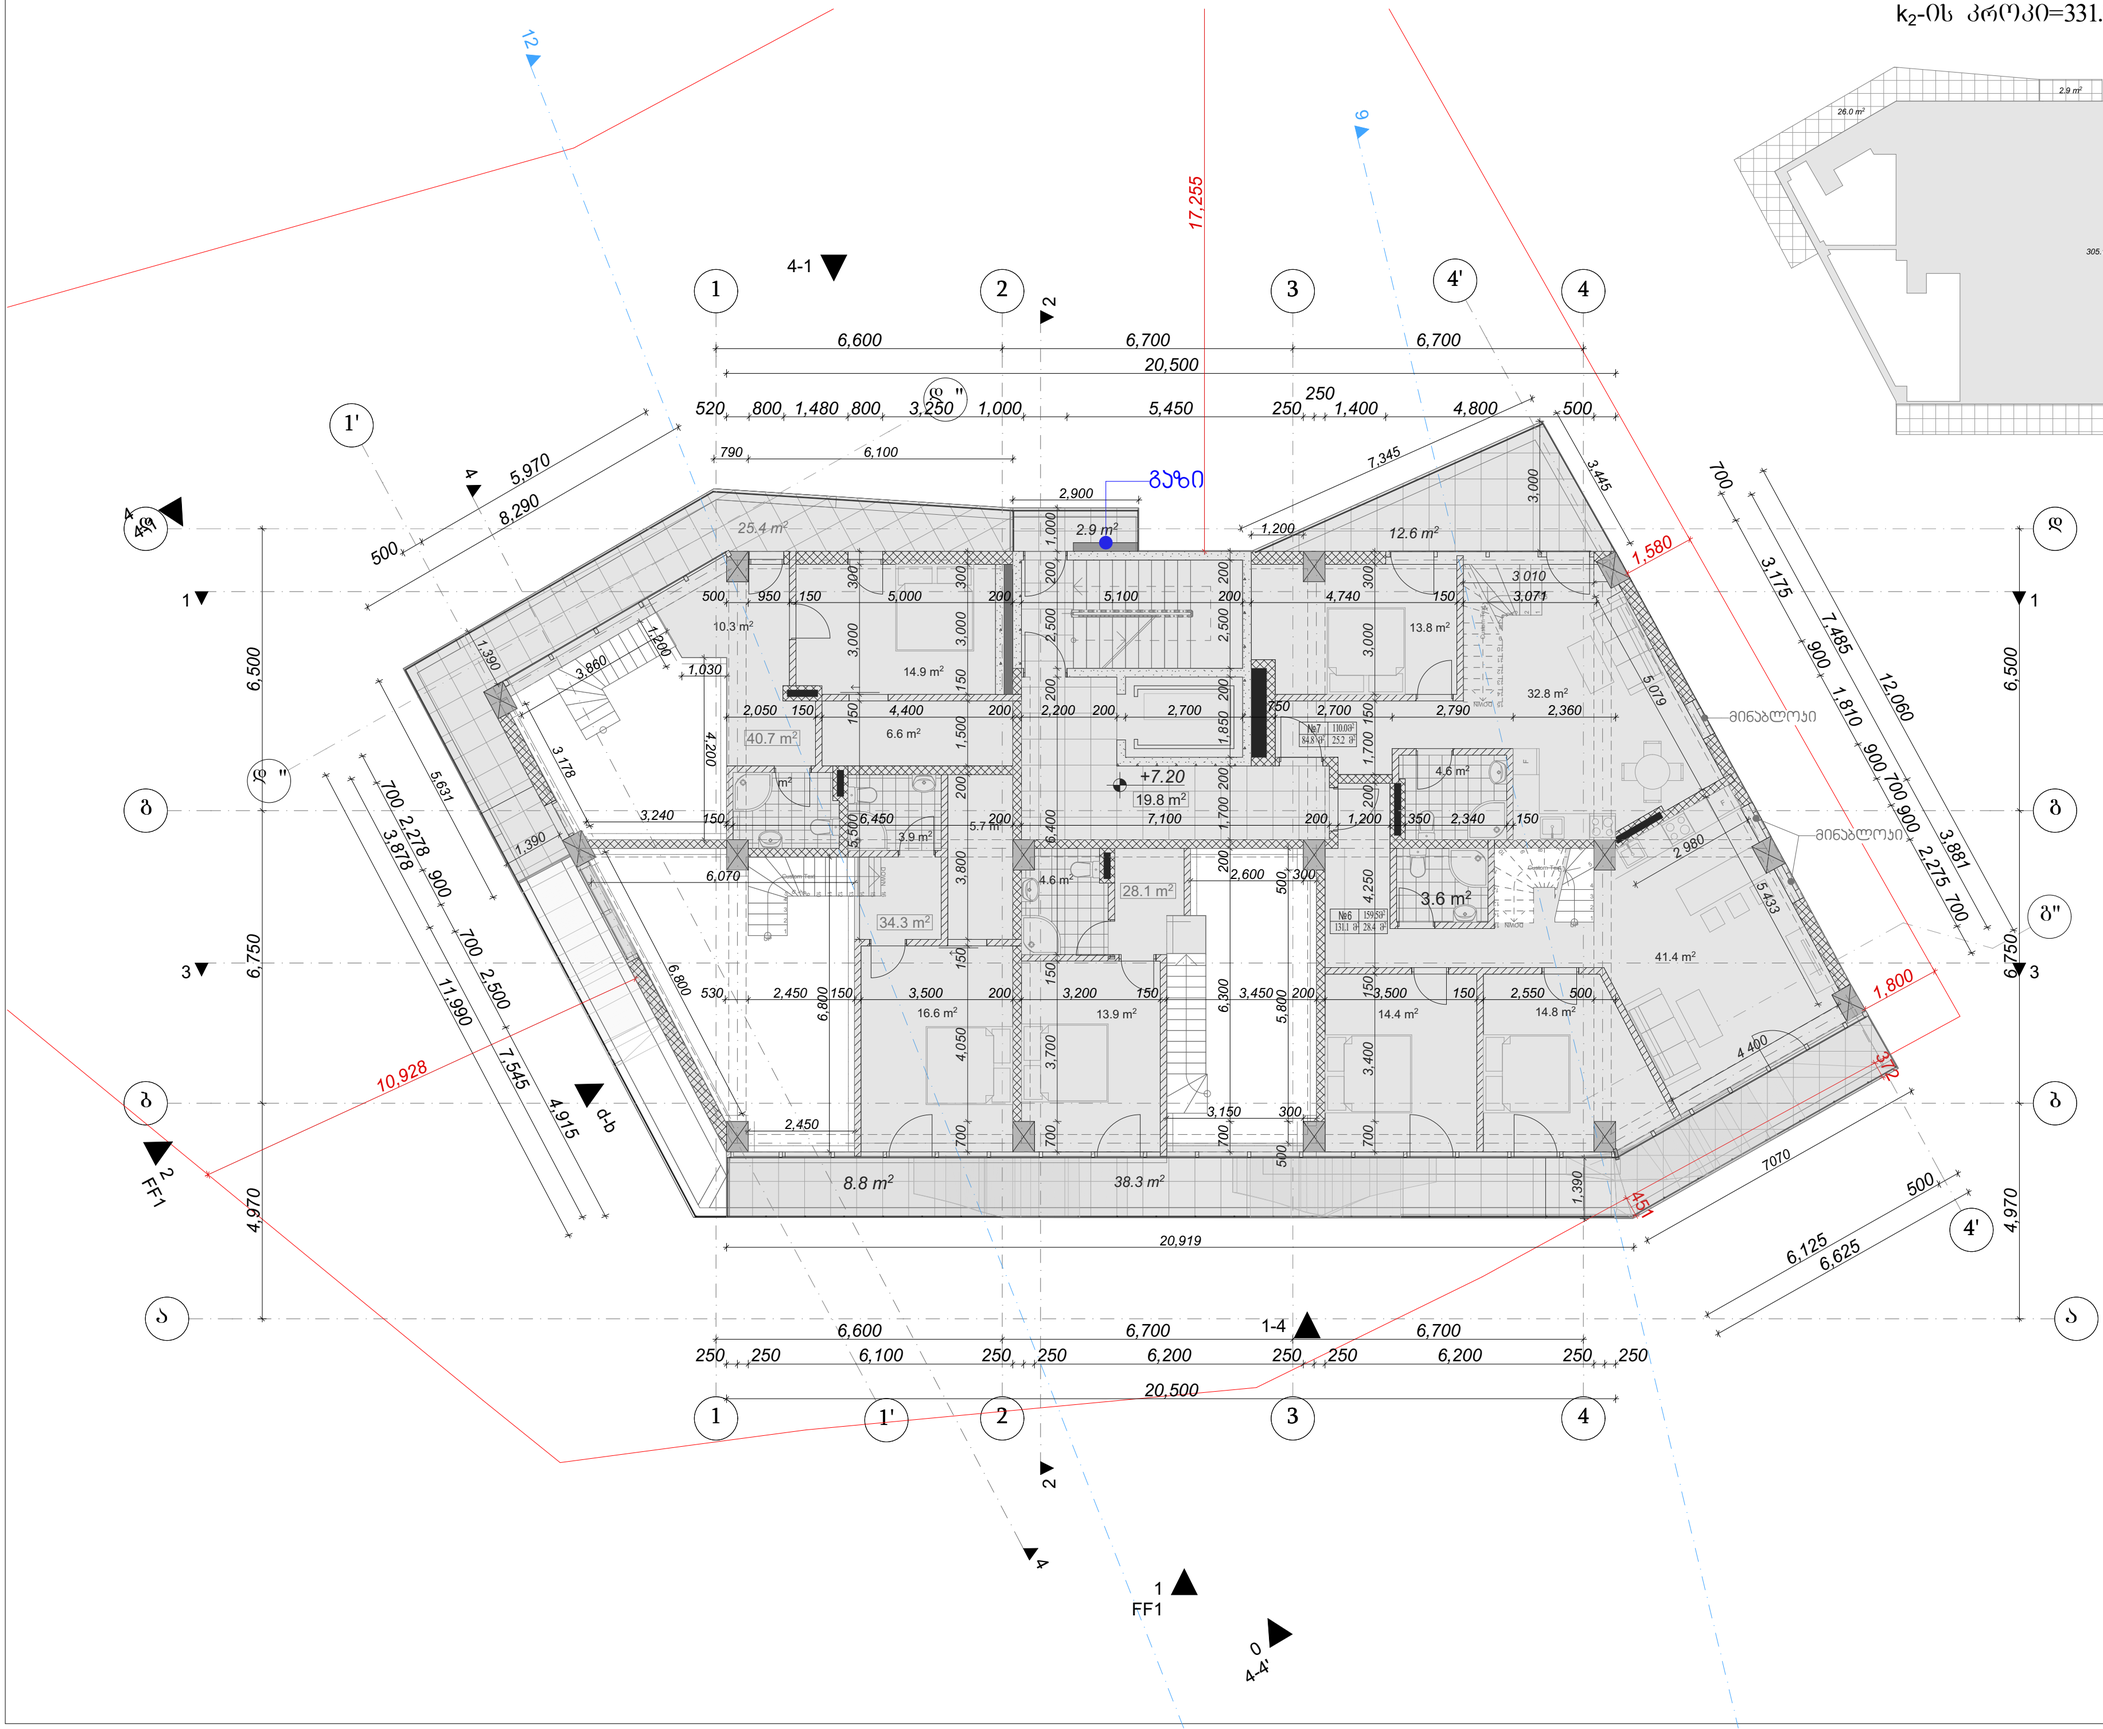


## ექსპლიკაცია

| | |
|---|---|
| ბინა №6 | 131.1 მ² |
| ბინა №7 | 84.8 მ² |
| სადარბაზო | 37.3 მ² |

საპროექტო ადგილი:

ქ. თბილისი, ნარიმანოვის ქუჩა№10
საკ. კოდი: 01.18.01.002.053

დამკვეთი(ები):

შპს. ნადიკვარი-96

შეასრულა: შ.პ.ს. გრუსია GRUSIA ARCHITECTS

| | | |
|---|---|---|
| დირექტორი: | ბ.მერმანიშვილი | |
| არქიტექტორი: | ა. ჩხაიძე | |
| | შ. იოსებაშვილი | |
| ექსპერტი: | ს.ძლიერიშვილი | |
| ფერცელი: | II | |
| ფერცლები: | 46 | |
| ინდექსი: | | |

+7.50 ნიშნული

მაშტაბი: 1:100

IV სართული

$k_2$-ის კრიპი=344.7

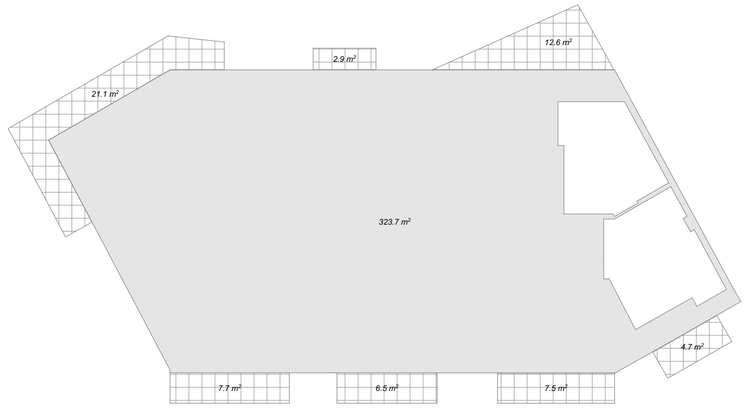





## ექსპლიკაცია

| | |
|---|---|
| ბინა №8 | 98.1 მ² |
| ბინა №9 | 96.3 მ² |
| ბინა №10 | 75.0 მ² |
| სადარბაზო | 37.3 მ² |

საპროექტო ადგილი:

ქ. თბილისი, ნარიმანოვის ქუჩა№10
საკ. კოდი: 01.18.01.002.053

დამკვეთ(ებ)ი:

შპს. ნადიკვარი-96

შეასრულა:

შ.პ.ს. გრუსია

GRUSIA ARCHITECTS

| | | |
|---|---|---|
| დირექტორი: | ბ.მერმანიშვილი | |
| არქიტექტორი: | ა. ჩხაიძე | |
| | შ. იოსავშვილი | |
| ექსპერტი: | ა.ძლიერიშვილი | |

| | |
|---|---|
| ფურცელი: | 12 |
| ფურცლები: | 46 |
| ინდექსი: | |

+10.70 ნიშნული

მაშტაბი: 1:100

V სართული

$k_2$-ის კრიტიკი= 331.8

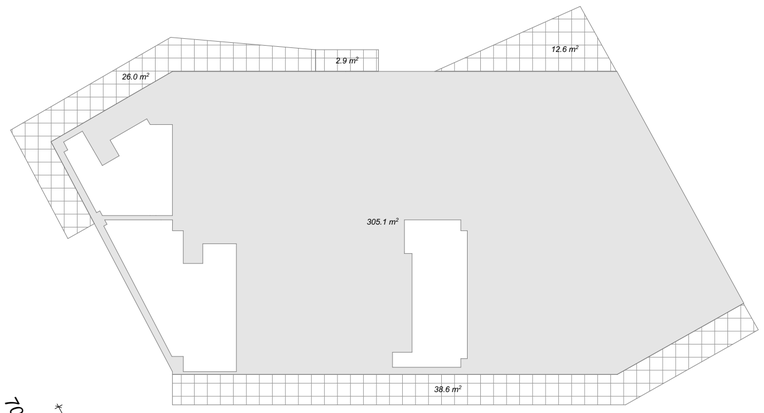



17,255
6,600
6,700
6,700
20,500
243 500 800 1,500 800 3,250 1,000 5,207 243 500 1,400 4,800 500
751 6,100
6,470
8,316
7,345
2,900
ბაზი
2.9 m²
1,200
12.6 m²
3,000
1,580
700
3,175
7,485
900
1,810
900
700
900
12,060
3,880
2,275
700
25.4 m²
10.2 m²
14.9 m²
5,000
5,100
4,740
3 010
13.8 m²
5,079
მინაბლოკი
32.8 m²
40.6 m²
6.6 m²
20.7 m²
+13.20
19.8 m²
376.4 m²
№12 110.00მ² 84.8 მ² 25.2 მ²
4.1 m²
1.8 m²
4.6 m²
3,230
1,390
6,070
3.4 m²
7 m²
4.4 m²
3.6 m²
2,980
5,433
2,050 150 4,400 2,800 150 1,600 150 4,600 150 2,100 150
34.3 m²
28.1 m²
№11 159.50მ² 131.1 მ² 28.4 მ²
76.2 m²
36.6 m²
4.8 m²
16.6 m²
13.9 m²
24.0 m²
14.4 m²
14.3 m²
30.4 m²
23.3 m²
1,800
4 400
370
2,950 150 3,500 200 3,200 150 7,150 150
2,450
3,150
38.4 m²
1,390
451
6,996
500
6,125
6,625
20,950
1-4
243 500 6,100 250 250 5,957 243 500 5,957 243 500
20,500
6,500
6,750
4,970
4,970
6,750
6,500
2,278
700
900
700
2,500
11,990
10,928
4,915
6,800
1,390
3,850
1,200
1,030
3,180
4,200
1,390
6,400
6,300
4,350
4,050
3,700
1,900
1,550
1,600
1,850
1,700
4,000
3,450
2,500
3,000
1,000
2,200
1,100
1,150
5,079
1,810
1,550
900
150
1,150
1,100
1,600
2,700
2,790
2,200
2,600
3,880
1,550
1,900
2,800
1,600
4,600
2,100

VI სართული

$k_2$-ის კროკი=344.7

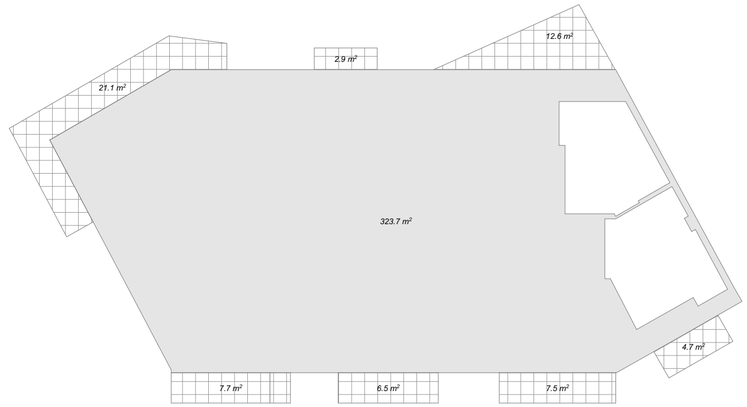


| ძირითადი ფართობის ცხრილი | |
|---|---|
| ბინა №13 | 98.1 მ² |
| ბინა №14 | 96.3 მ² |
| ბინა №15 | 75.0 მ² |
| სადარბაზო | 37.3 მ² |

სავროექტო ადგილი:

ქ. თბილისი, ნარიმანოვის ქუჩა№10
სას. კოდი: 01.18.01.002.053

დამკვეთი(ები):

შპს. ნადიკვარი-96

შეასრულა: შ.პ.ს. გრუსია

GRUSIA ARCHITECTS

| | | |
|---|---|---|
| დირექტორი: | ბ.მერმანიშვილი | |
| არქიტექტორი: | ა. ჩხაიძე | |
| | შ. იობაშვილი | |
| ექსპერტი: | ა.ძლიერიშვილი | |
| ფურცელი: | 14 | |
| ფურცლები: | 46 | |
| ინდექსი: | | |

±17.00 ნიშნული

მაშტაბი: 1:100

VII სართული

$k_2$-ის კროკი=318.9

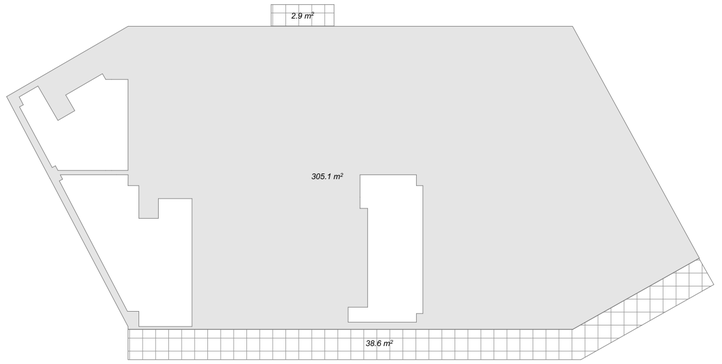





## ექსპლიკაცია

| | |
|---|---|
| ბინა №16 | 77.3 მ² |
| ბინა №17 | 53.5 მ² |
| სადარბაზო | 37.3 მ² |

საპროექტო ადგილი:

ქ. თბილისი, ნარიმანოვის ქუჩა№10
სას. კოდი: 01.18.01.002.053

დამკვეთ(ებ)ი:

შპს. ნადიკვარი-96

შეასრულა: შ.პ.ს. გრუსია

GRUSIA ARCHITECTS

| | | |
|---|---|---|
| დირექტორი: | ბ.მერმანიშვილი | |
| არქიტექტორი: | ა. ჩხაიძე | |
| | შ. იობაშვილი | |
| ექსპერტი: | ს.ძლიერიშვილი | |

| | |
|---|---|
| ფურცელი: | 15 |
| ფურცლები: | 46 |
| ინდექსი: | |

+20.10 ნიშნული

მაშტაბი: 1:100

VIII სართული

$k_2$-ის კროკი=376.2

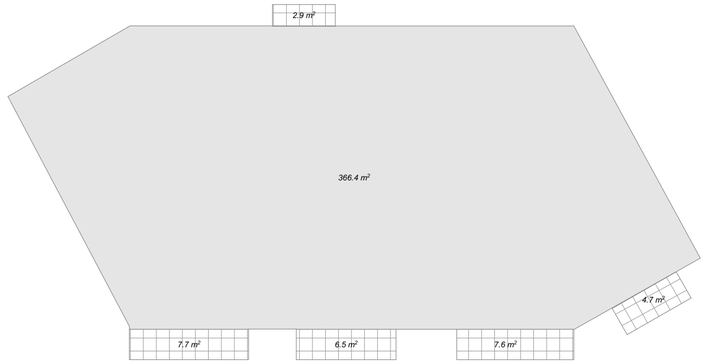





## ექსპლიკაცია

| | |
|---|---|
| ბინა №18 | 57.3 მ² |
| ბინა №19 | 62.2 მ² |
| ბინა №20 | 46.9 მ² |
| ბინა №21 | 77.3 მ² |
| ბინა №22 | 53.5 მ² |
| საღარაჯო | 37.3 მ² |

საპროექტო ადგილი:

ქ. თბილისი, ნარიმანოვის ქუჩა№10
საკ. კოდი: 01.18.01.002.053

დამკვეთ(ებ)ი:

შპს. ნადიპპარი-96

შეასრულა:

შ.პ.ს. გრუსია

GRUSIA ARCHITECTS

| | | |
|---|---|---|
| დირექტორი: | ბ.მერმანიშვილი | |
| არქიტექტორი: | ა. ჩხაიძე | |
| | შ. იობაშვილი | |
| ექსპერტი: | ა.ძლიერიშვილი | |
| ფურცელი: | 16 | |
| ფურცლები: | 46 | |
| ინდექსი: | | |

+23.30 ნიშნული

მაშტაბი: 1:100

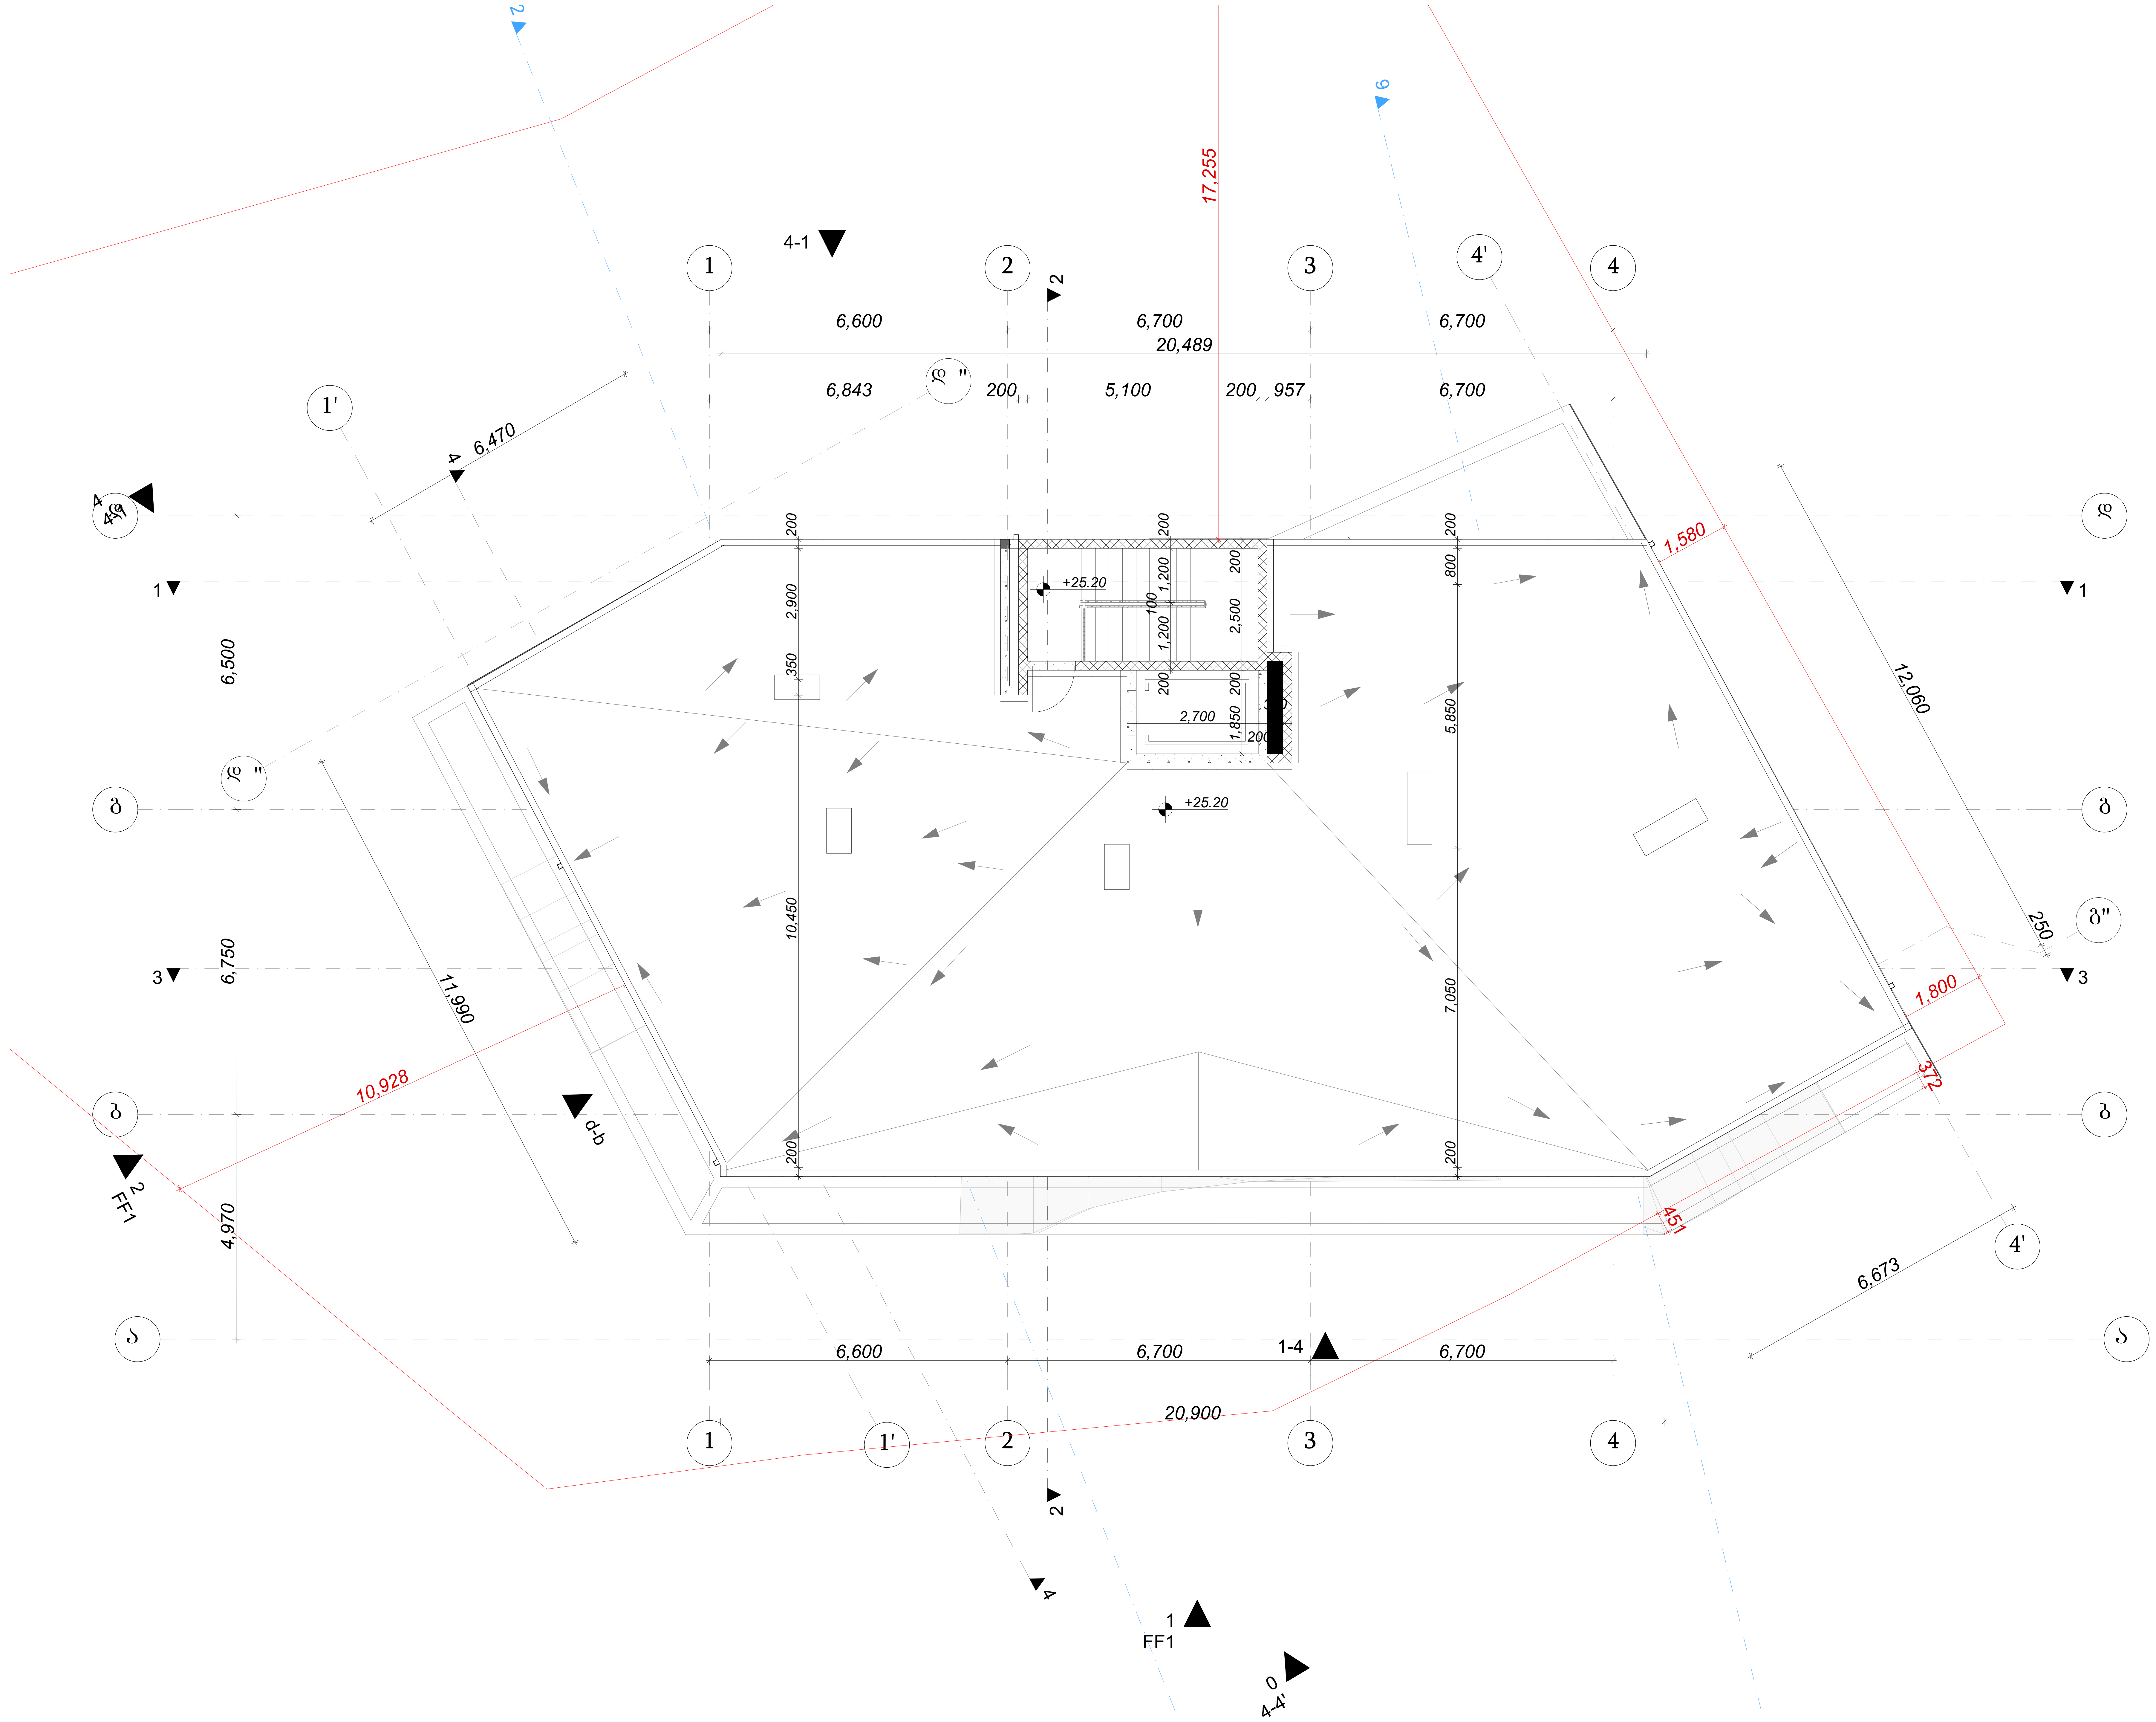


ექსპლიკაცია

საპროექტო ადგილი:

ქ. თბილისი, ნარიმანოვის ქუჩა№10
საკ. კოდი: 01.18.01.002.053

დამკვეთ(ებ)ი:

შპს. ნადიკვარი-96

შეასრულა: შ.პ.ს. გრუსია

GRUSIA ARCHITECTS

| | | |
|---|---|---|
| დირექტორი: | ბ.მერმანიშვილი | [signature] |
| არქიტექტორი: | ა. ჩხაიძე | [signature] |
| | შ. იობაშვილი | [signature] |
| ექსპერტი: | პ.ძლიერიშვილი | [signature] |
| ფურცელი: | | |
| ფურცლები: | 46 | |
| ინდექსი: | | |

+25.20 ნიშნულის გეგმა

მასშტაბი: 1:100

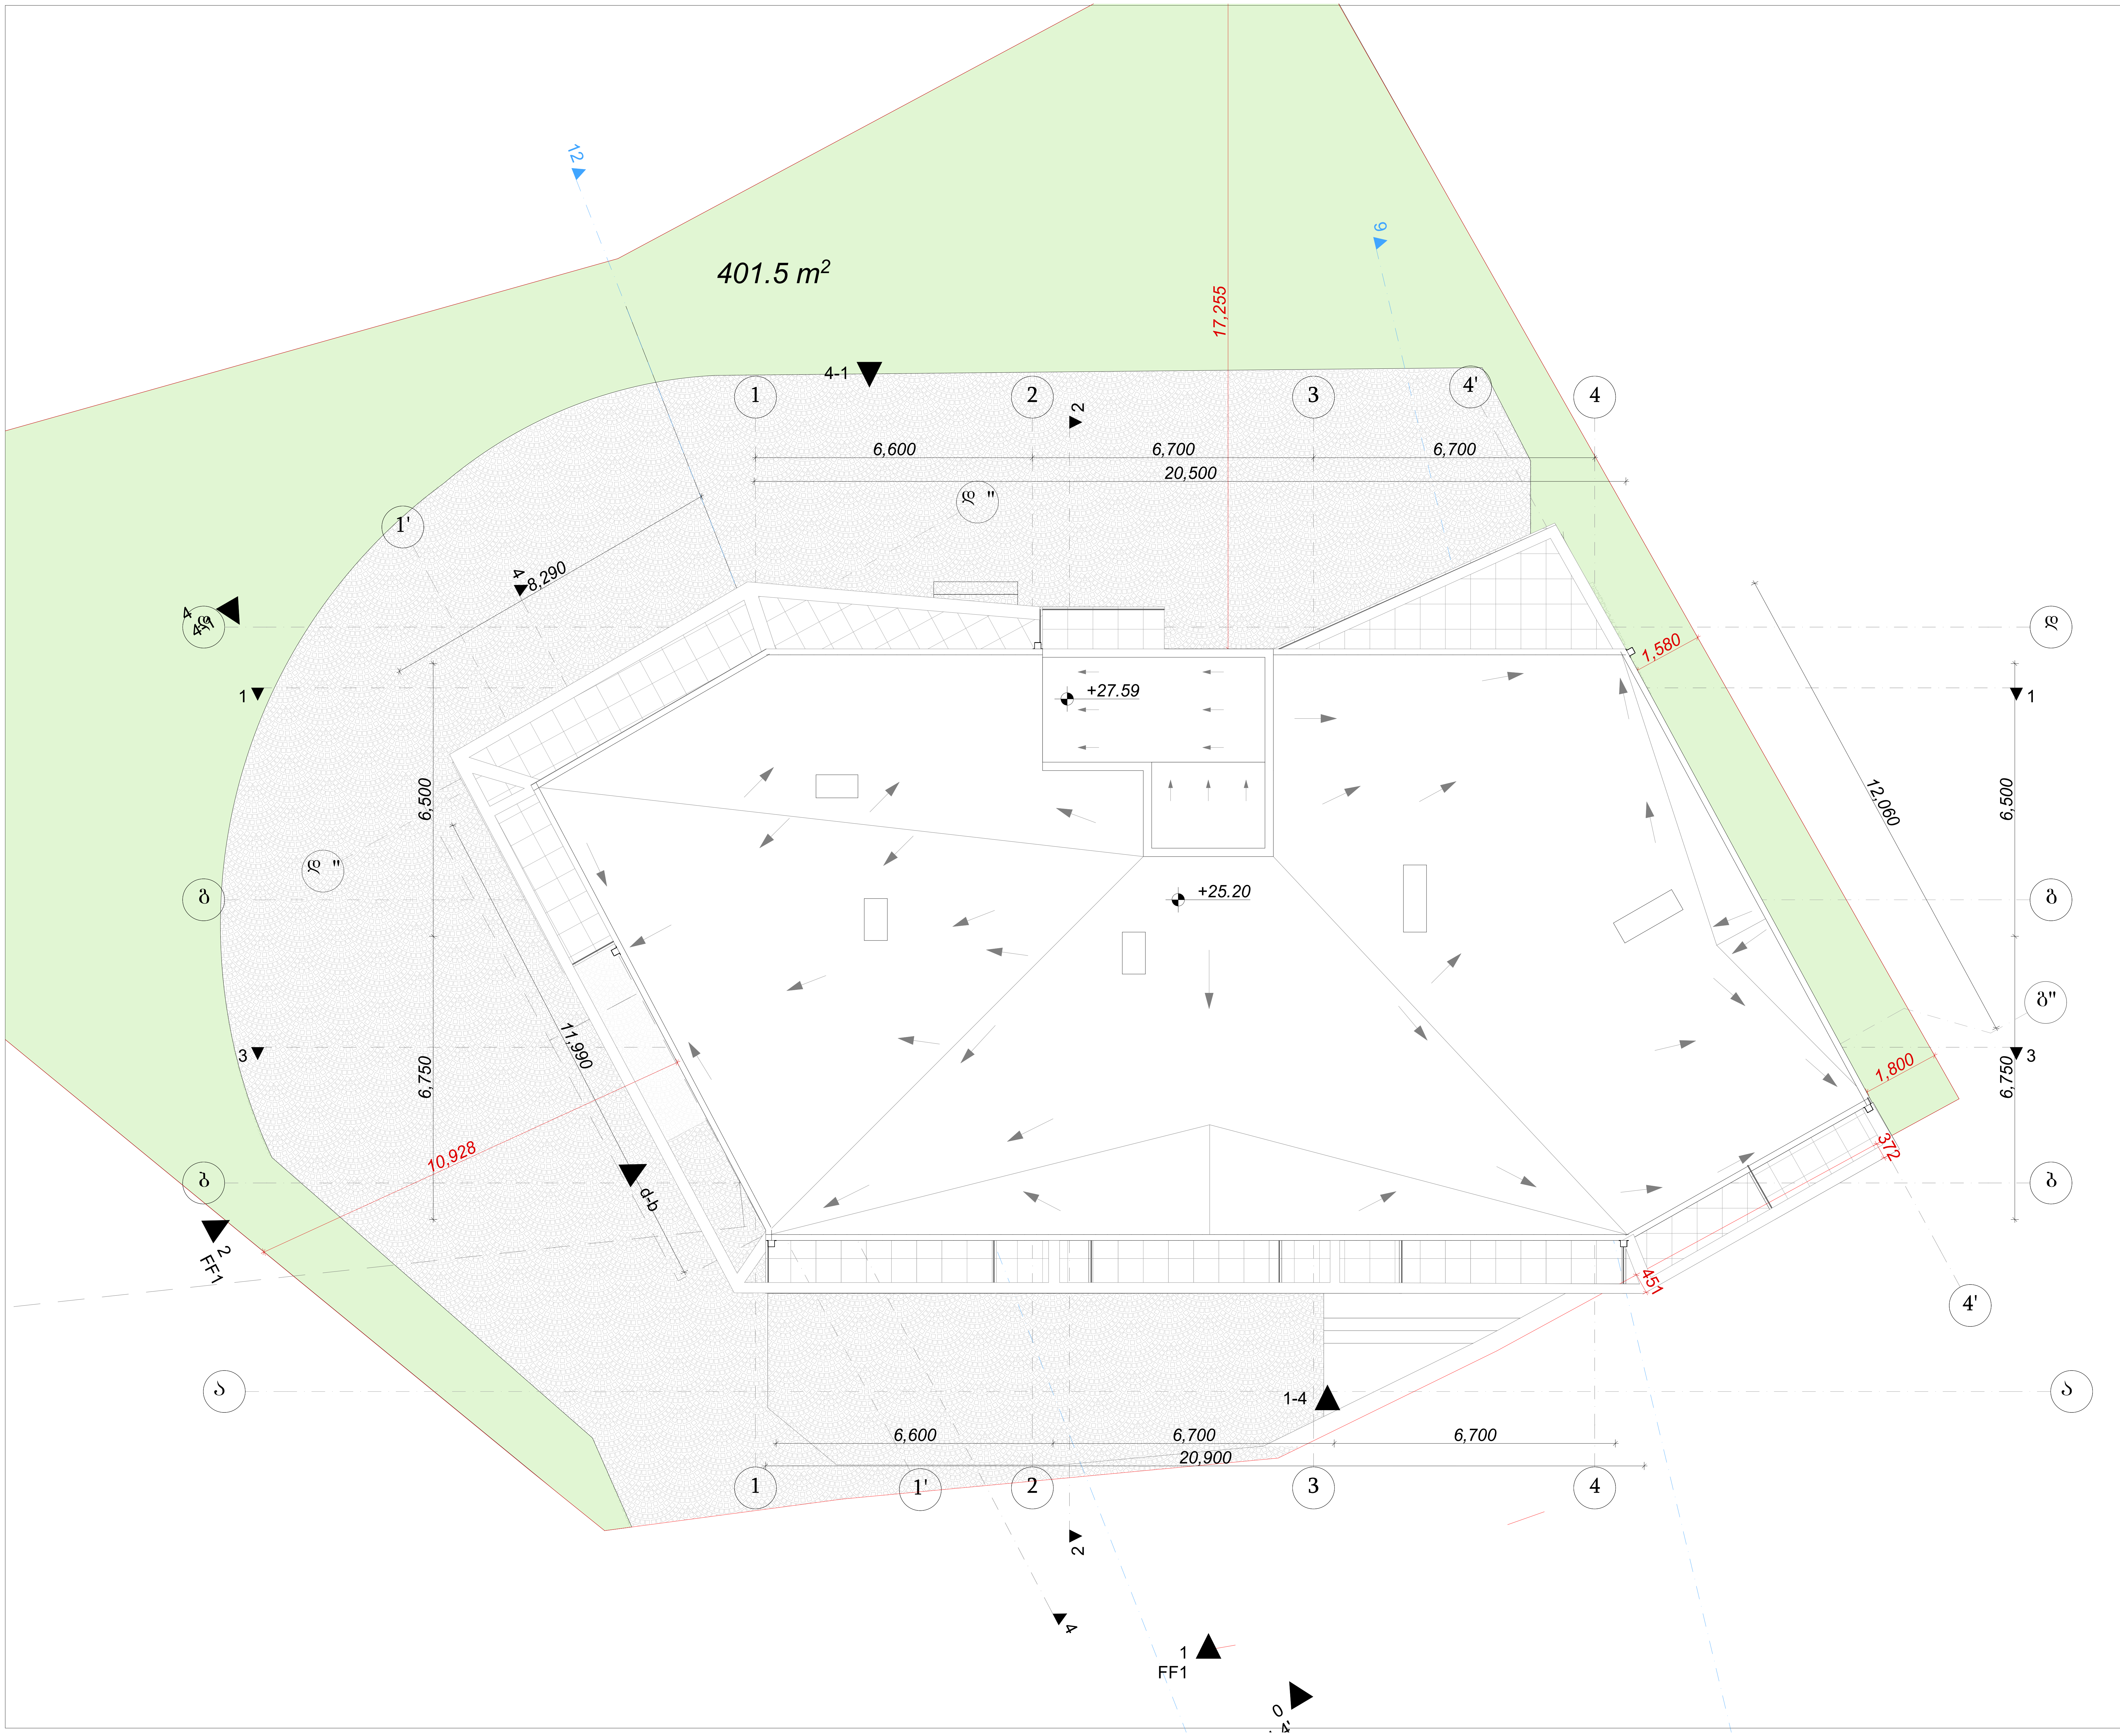


ექსპლიკაცია

საპროექტო ადგილი:

ქ. თბილისი, ნარიმანოვის ქუჩა№10
საკ. კოდი: 01.18.01.002.053

დამკვეთ(ებ)ი:

შპს. ნადიკვარი-96

შეასრულა: შ.პ.ს. გრუსია

GRUSIA ARCHITECTS

| | | |
|---|---|---|
| დირექტორი: | ბ.მერმანიშვილი | |
| არქიტექტორი: | ა. ჩხაიძე | |
| | შ. იობაშვილი | |
| ექსპერტი: | ჯ.ძლიერიშვილი | |
| ფურცელი: | 17 | |
| ფურცლები: | 46 | |
| ინდექსი: | | |

სახურავის გეგმა

მაშტაბი: 1:100






I სართული

$k_2$-ის კროკი=136,4

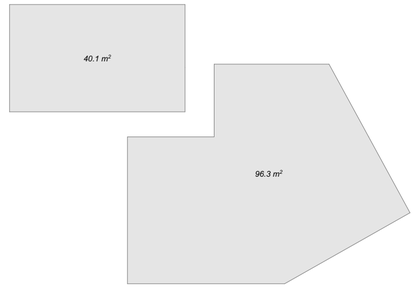


365.2 m²

16,005

20,500

6,600 6,700 250 6,700

250 250 3,500 2,600 5,500 1,200 250 3,500 3,200

6,470

5,970

-1.80

1,500

1,315

700 3,680 7,485 12,060

3,104 700 3,225 3,880 650

2,400 200 5,100 200 1,400

2,500

-1.30

1,850

7,350

3,850

3,456 450 3,500 2,600 500 6,200 500 6,200 500 3,530

2,650

88.6 m²

საკომპრესორე ზარიო

1,682

მაქსიმალური სავალი მანძილი 18.7 მ

მისაწვდომი სვლაგეზი 26.40 მ

700 3,178 700 11,990

11,326

6,796

619

დახრა 5%

8.00 % 8.00 % 8.00 % 8.00 % 8.00 % 8.00 %

+0.30 +0.70 +1.00

+1.00=421.79

6,625

500 6,100 500 6,200 500 3,500 2,700 500

6,600 5,250 1,450 6,700

421.41

20,500

1-4

FF1

ექსპლიკაცია

საპროექტო ადგილი:

ქ. თბილისი, ნარიმანოვის ქუჩა№10
საკ. კოდი: 01.18.01.002.053

დამკვეთი(ები):

შპს. ნადიკვარი-96

| | | |
|---|---|---|
| შეასრულა: | შ.პ.ს. გრუსია GRUSIA ARCHITECTS | |
| დირექტორი: | ბ.მერმანიშვილი | |
| არქიტექტორი: | ა. ჩხაიძე | |
| | შ. იოსებაშვილი | |
| ექსპერტი: | ა.ძლიერიშვილი | |
| ფურცელი: | 25 | |
| ფურცლები: | 46 | |
| ინდექსი: | | |

±0.00 ნიშნული

მაშტაბი: 1:100

II სართული

$k_2$-ის კოეფიციენტი=376.2

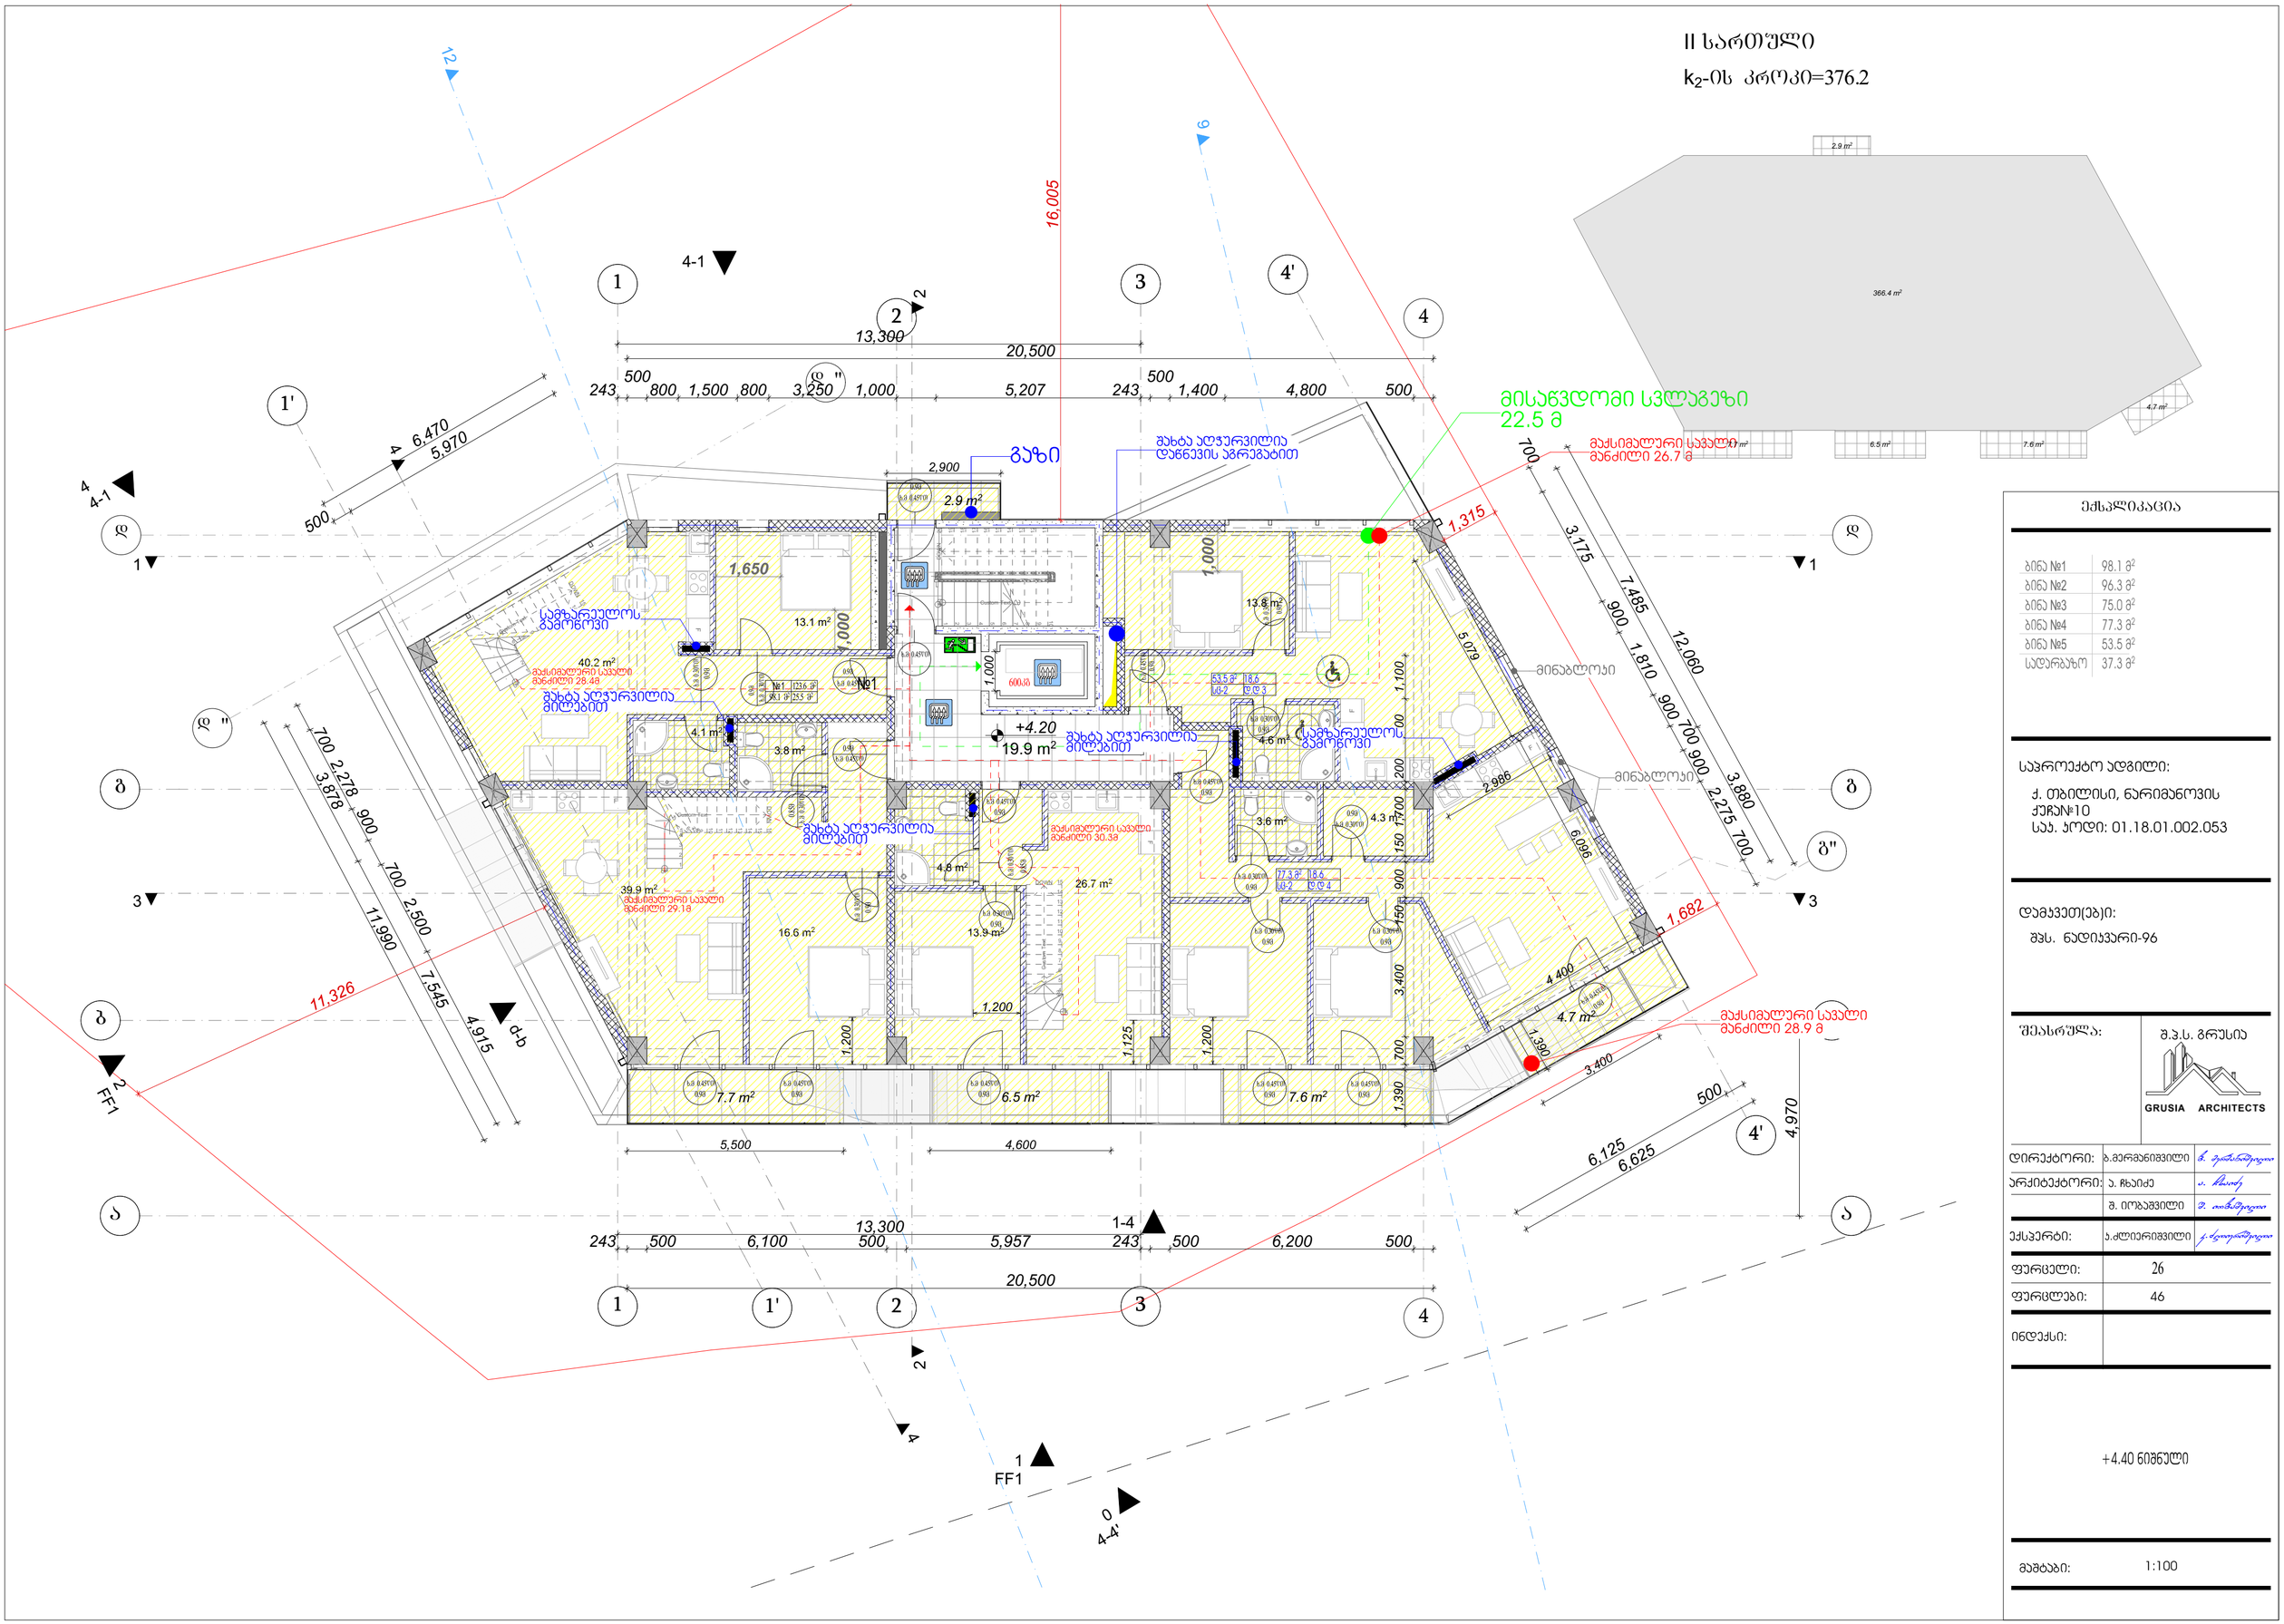


## ექსპლიკაცია

| | |
|---|---|
| ბინა №1 | 98.1 მ² |
| ბინა №2 | 96.3 მ² |
| ბინა №3 | 75.0 მ² |
| ბინა №4 | 77.3 მ² |
| ბინა №5 | 53.5 მ² |
| სადარბაზო | 37.3 მ² |

საპროექტო ადგილი:

ქ. თბილისი, ნარიმანოვის ქუჩა№10
საკ. კოდი: 01.18.01.002.053

დამკვეთ(ებ)ი:

შპს. ნადიკვარი-96

შეასრულა: შ.პ.ს. გრუსია

GRUSIA ARCHITECTS

| | | |
|---|---|---|
| დირექტორი: | ბ.მერმანიშვილი | |
| არქიტექტორი: | ა. ჩხაიძე | |
| | შ. იოსავშვილი | |
| ექსპერტი: | ა.ძლიერიშვილი | |
| ფურცელი: | 26 | |
| ფურცლები: | 46 | |
| ინდექსი: | | |

+4.40 ნიშნული

მაშტაბი: 1:100

# III სართული

k₂-ის კროკი=331.8

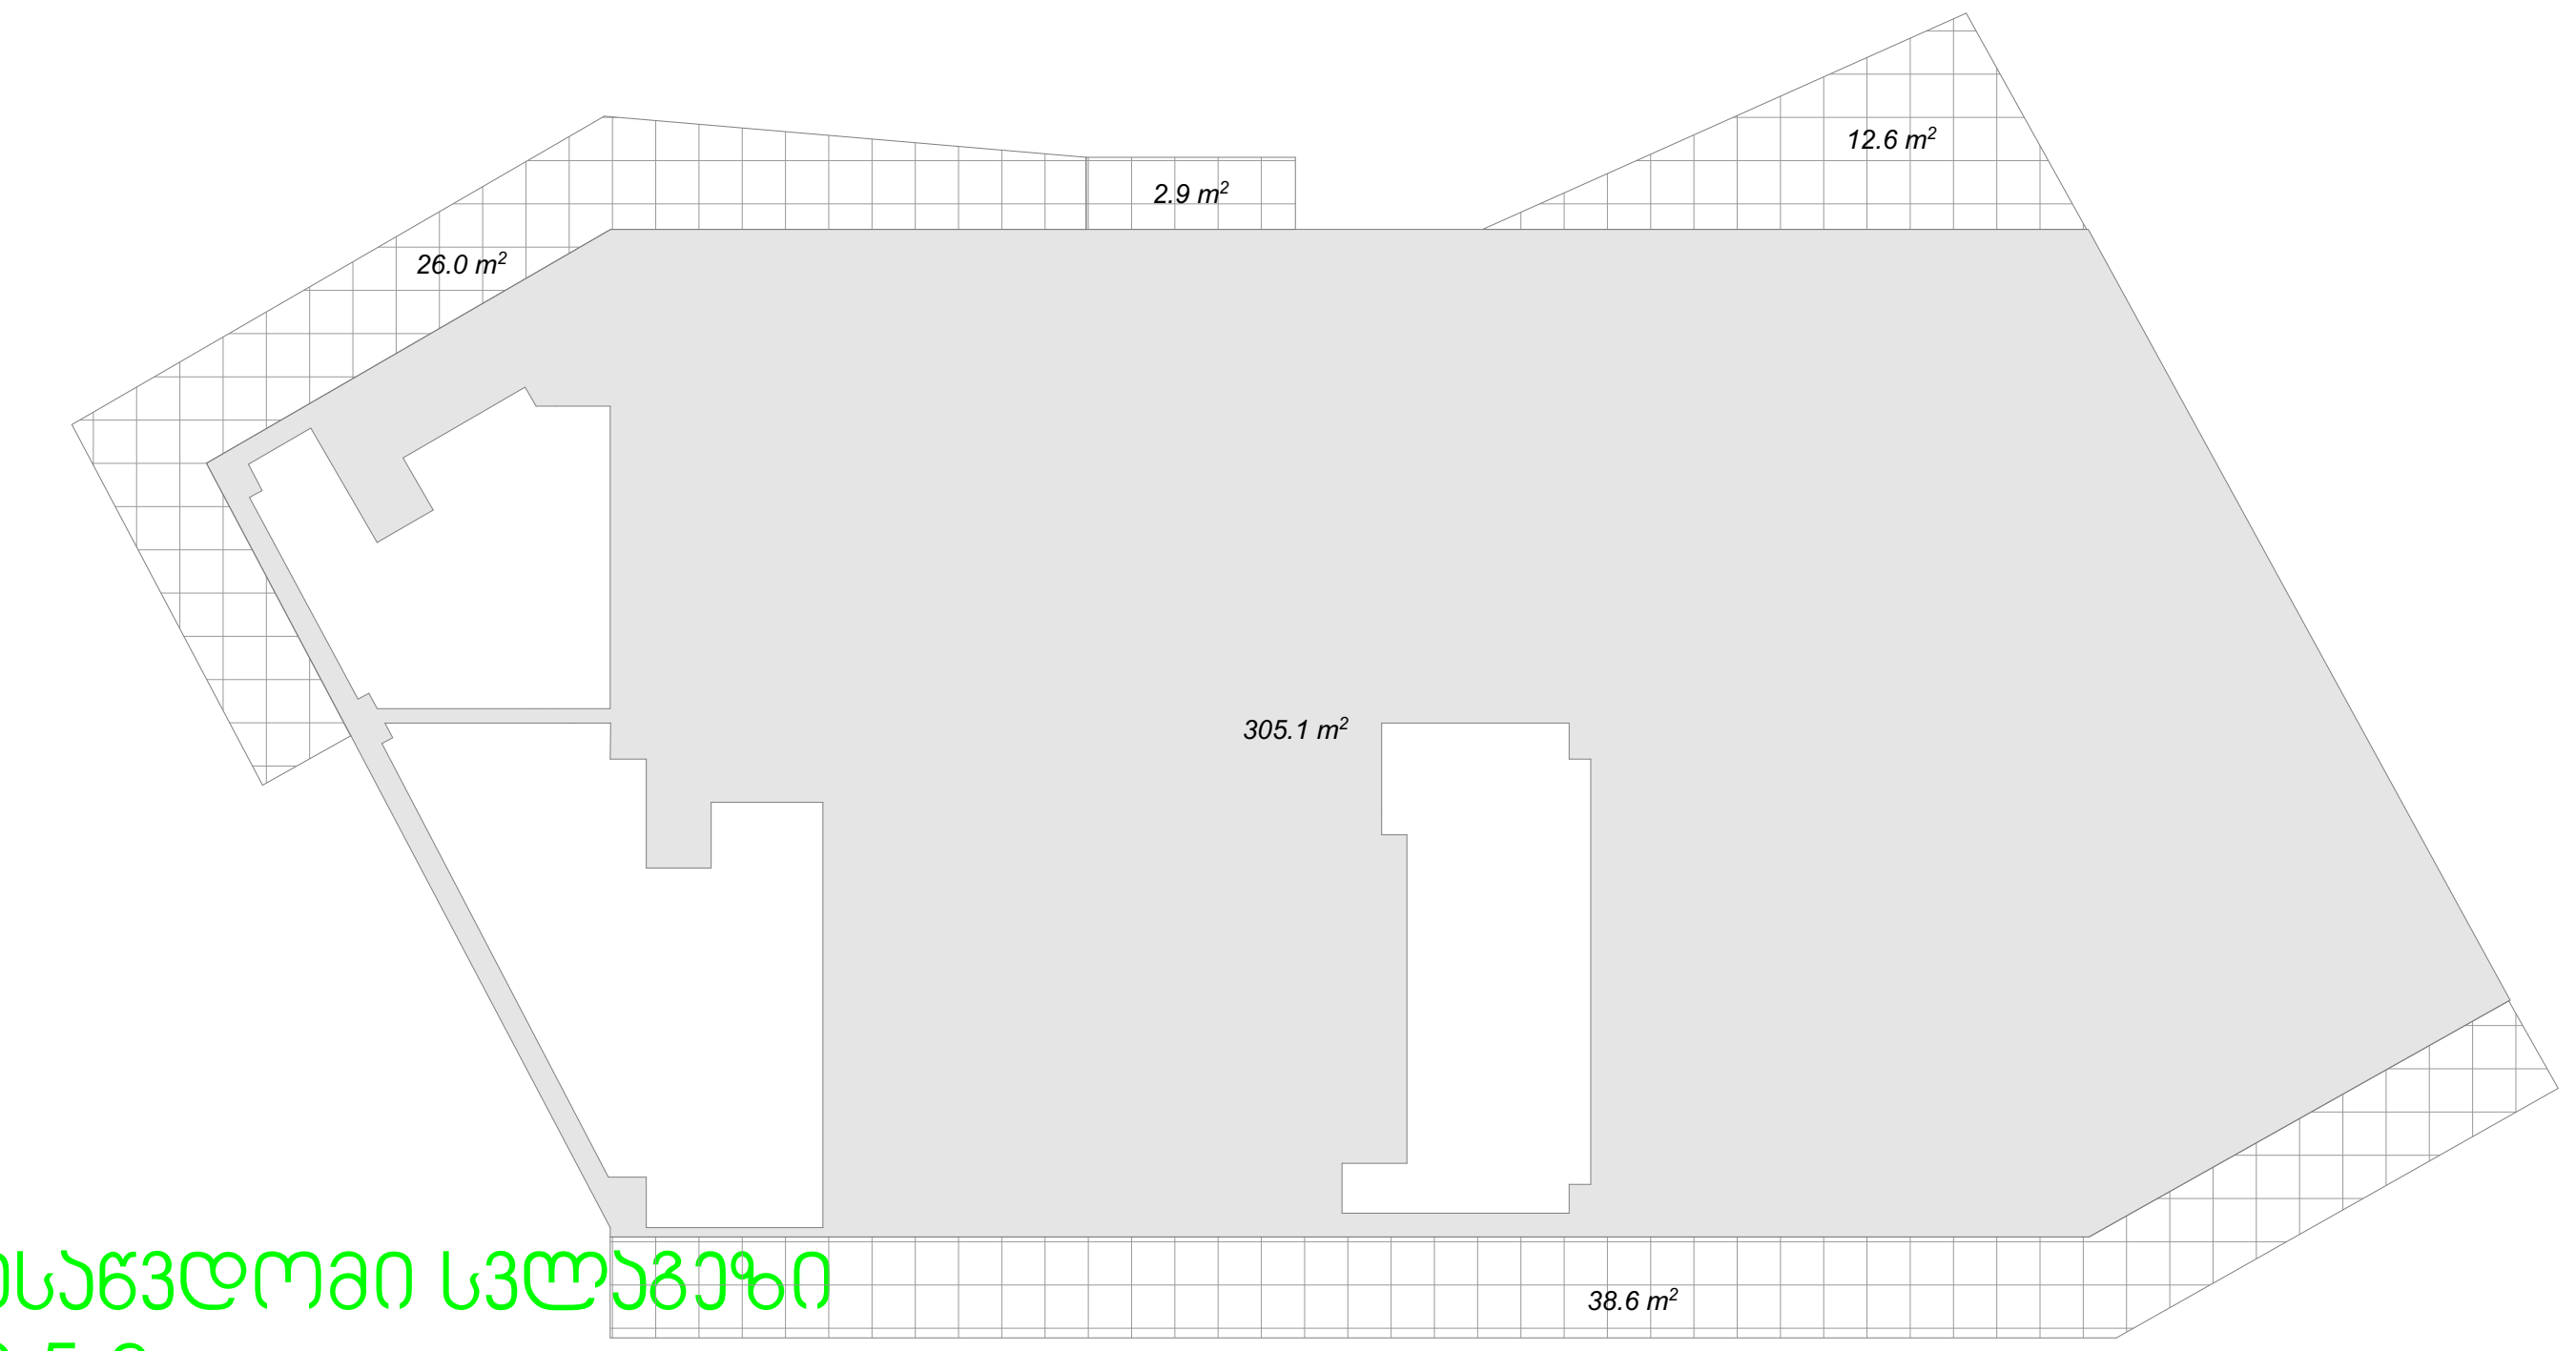


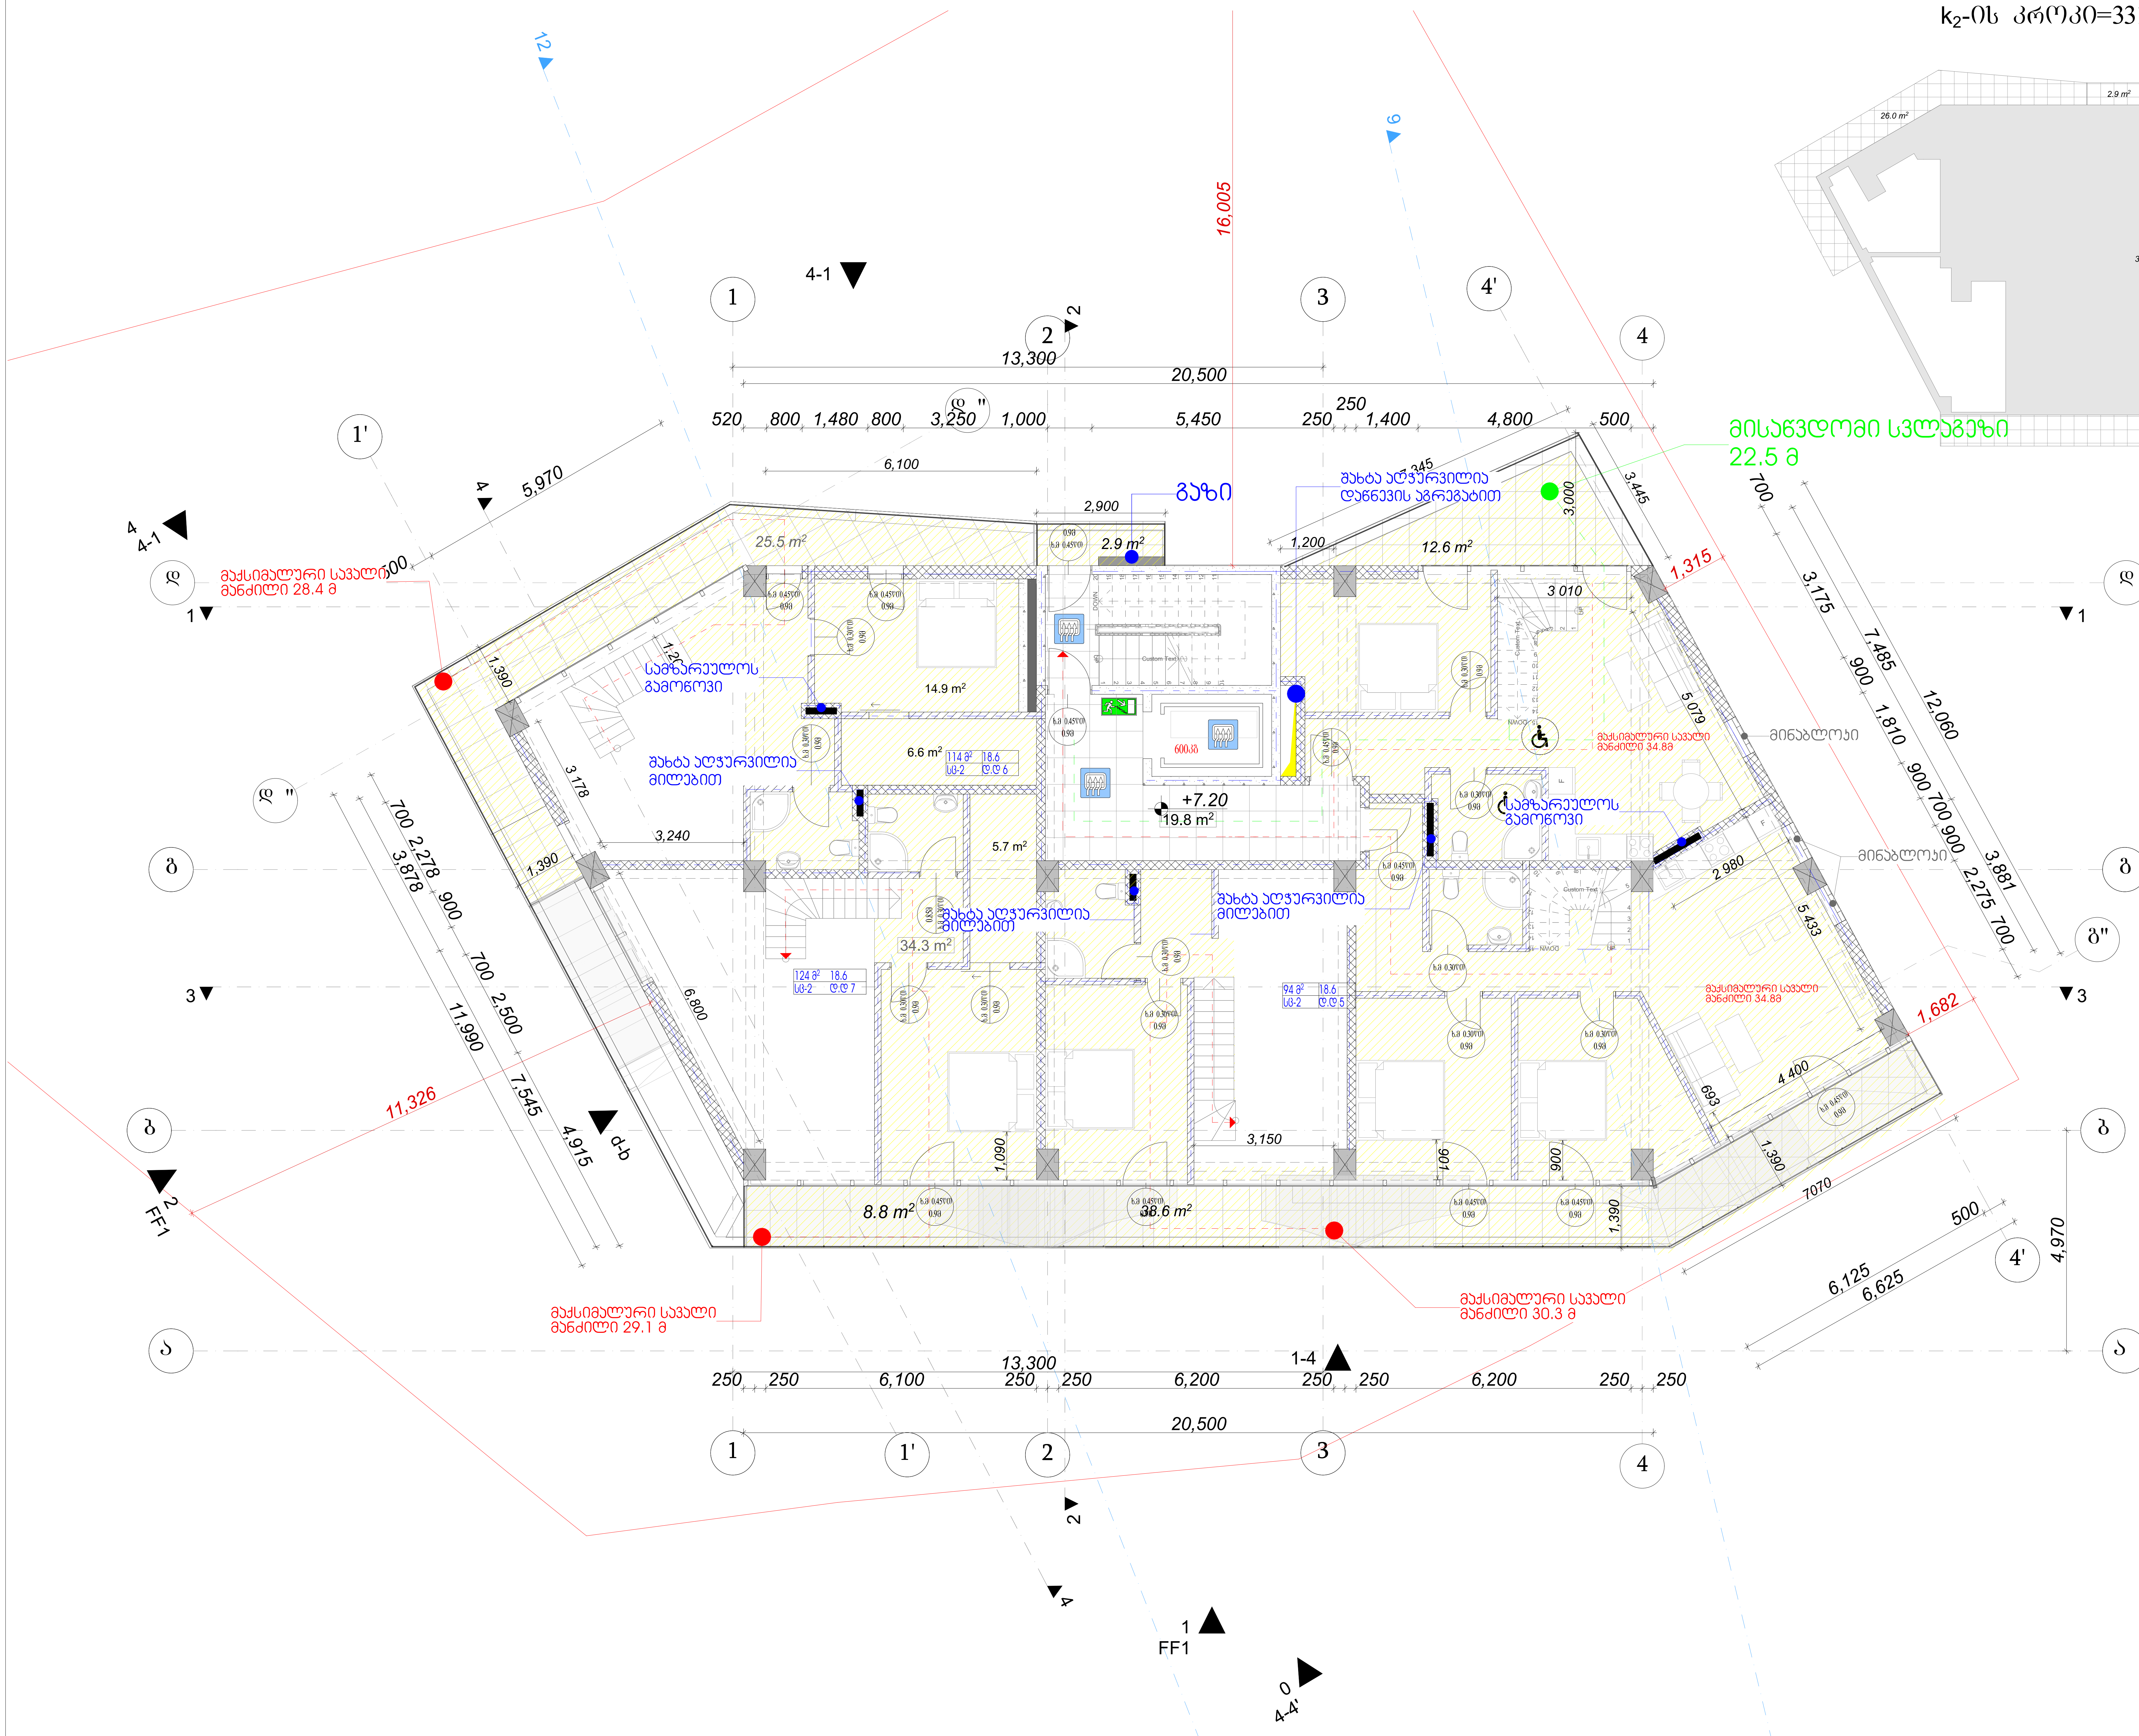


## ექსპლიკაცია

| | |
|---|---|
| ბინა №6 | 131.1 მ² |
| ბინა №7 | 84.8 მ² |
| სადარბაზო | 37.3 მ² |

საპროექტო ადგილი:

ქ. თბილისი, ნარიმანოვის ქუჩა№10
საკ. კოდი: 01.18.01.002.053

დამკვეთ(ებ)ი:

შპს. ნადიკვარი-96

შეასრულა: შ.პ.ს. გრუსია

GRUSIA ARCHITECTS

| | | |
|---|---|---|
| დირექტორი: | ბ.მერმანიშვილი | [signature] |
| არქიტექტორი: | ა. ჩხაიძე | [signature] |
| | შ. იობაშვილი | [signature] |
| ექსპერტი: | კ.ძლიერიშვილი | [signature] |
| ფურცელი: | 27 | |
| ფურცლები: | 46 | |
| ინდექსი: | | |

+7.50 ნიშნული

მასშტაბი: 1:100

IV სართული

$k_2$-ის კროკი=344.7

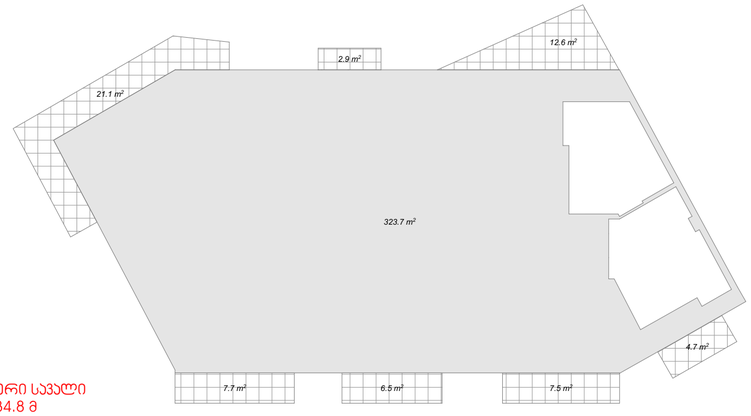





## ექსპლიკაცია

| | |
|---|---|
| ბინა №8 | 98.1 მ² |
| ბინა №9 | 96.3 მ² |
| ბინა №10 | 75.0 მ² |
| სადარბაზო | 37.3 მ² |

საპროექტო ადგილი:

ქ. თბილისი, ნარიმანოვის ქუჩა№10
სას. კოდი: 01.18.01.002.053

დამკვეთ(ებ)ი:

შპს. ნადიკვარი-96

შეასრულა: შ.პ.ს. გრუსია

GRUSIA ARCHITECTS

| | | |
|---|---|---|
| დირექტორი: | ბ.მერმანიშვილი | |
| არქიტექტორი: | ა. ჩხაიძე | |
| | შ. იობაშვილი | |
| ექსპერტი: | ა.ძლიერიშვილი | |
| ფურცელი: | 28 | |
| ფურცლები: | 46 | |
| ინდექსი: | | |

+10.70 ნიშნული

მასშტაბი: 1:100

V სართული

$k_2$-ის კროკი= 331.8

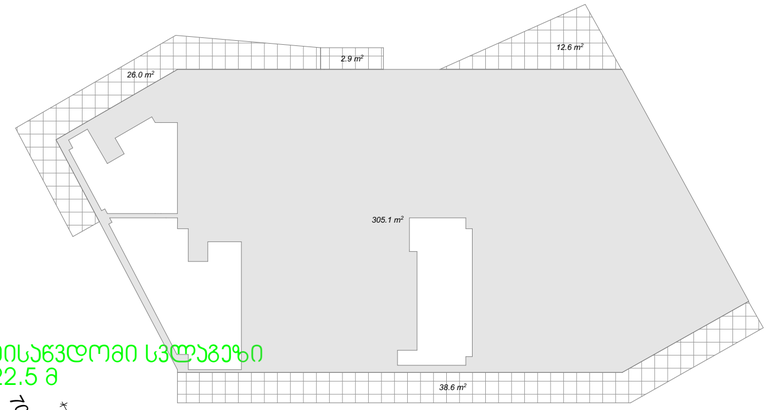


მისაწვდომი სვლაგეზი
22.5 მ

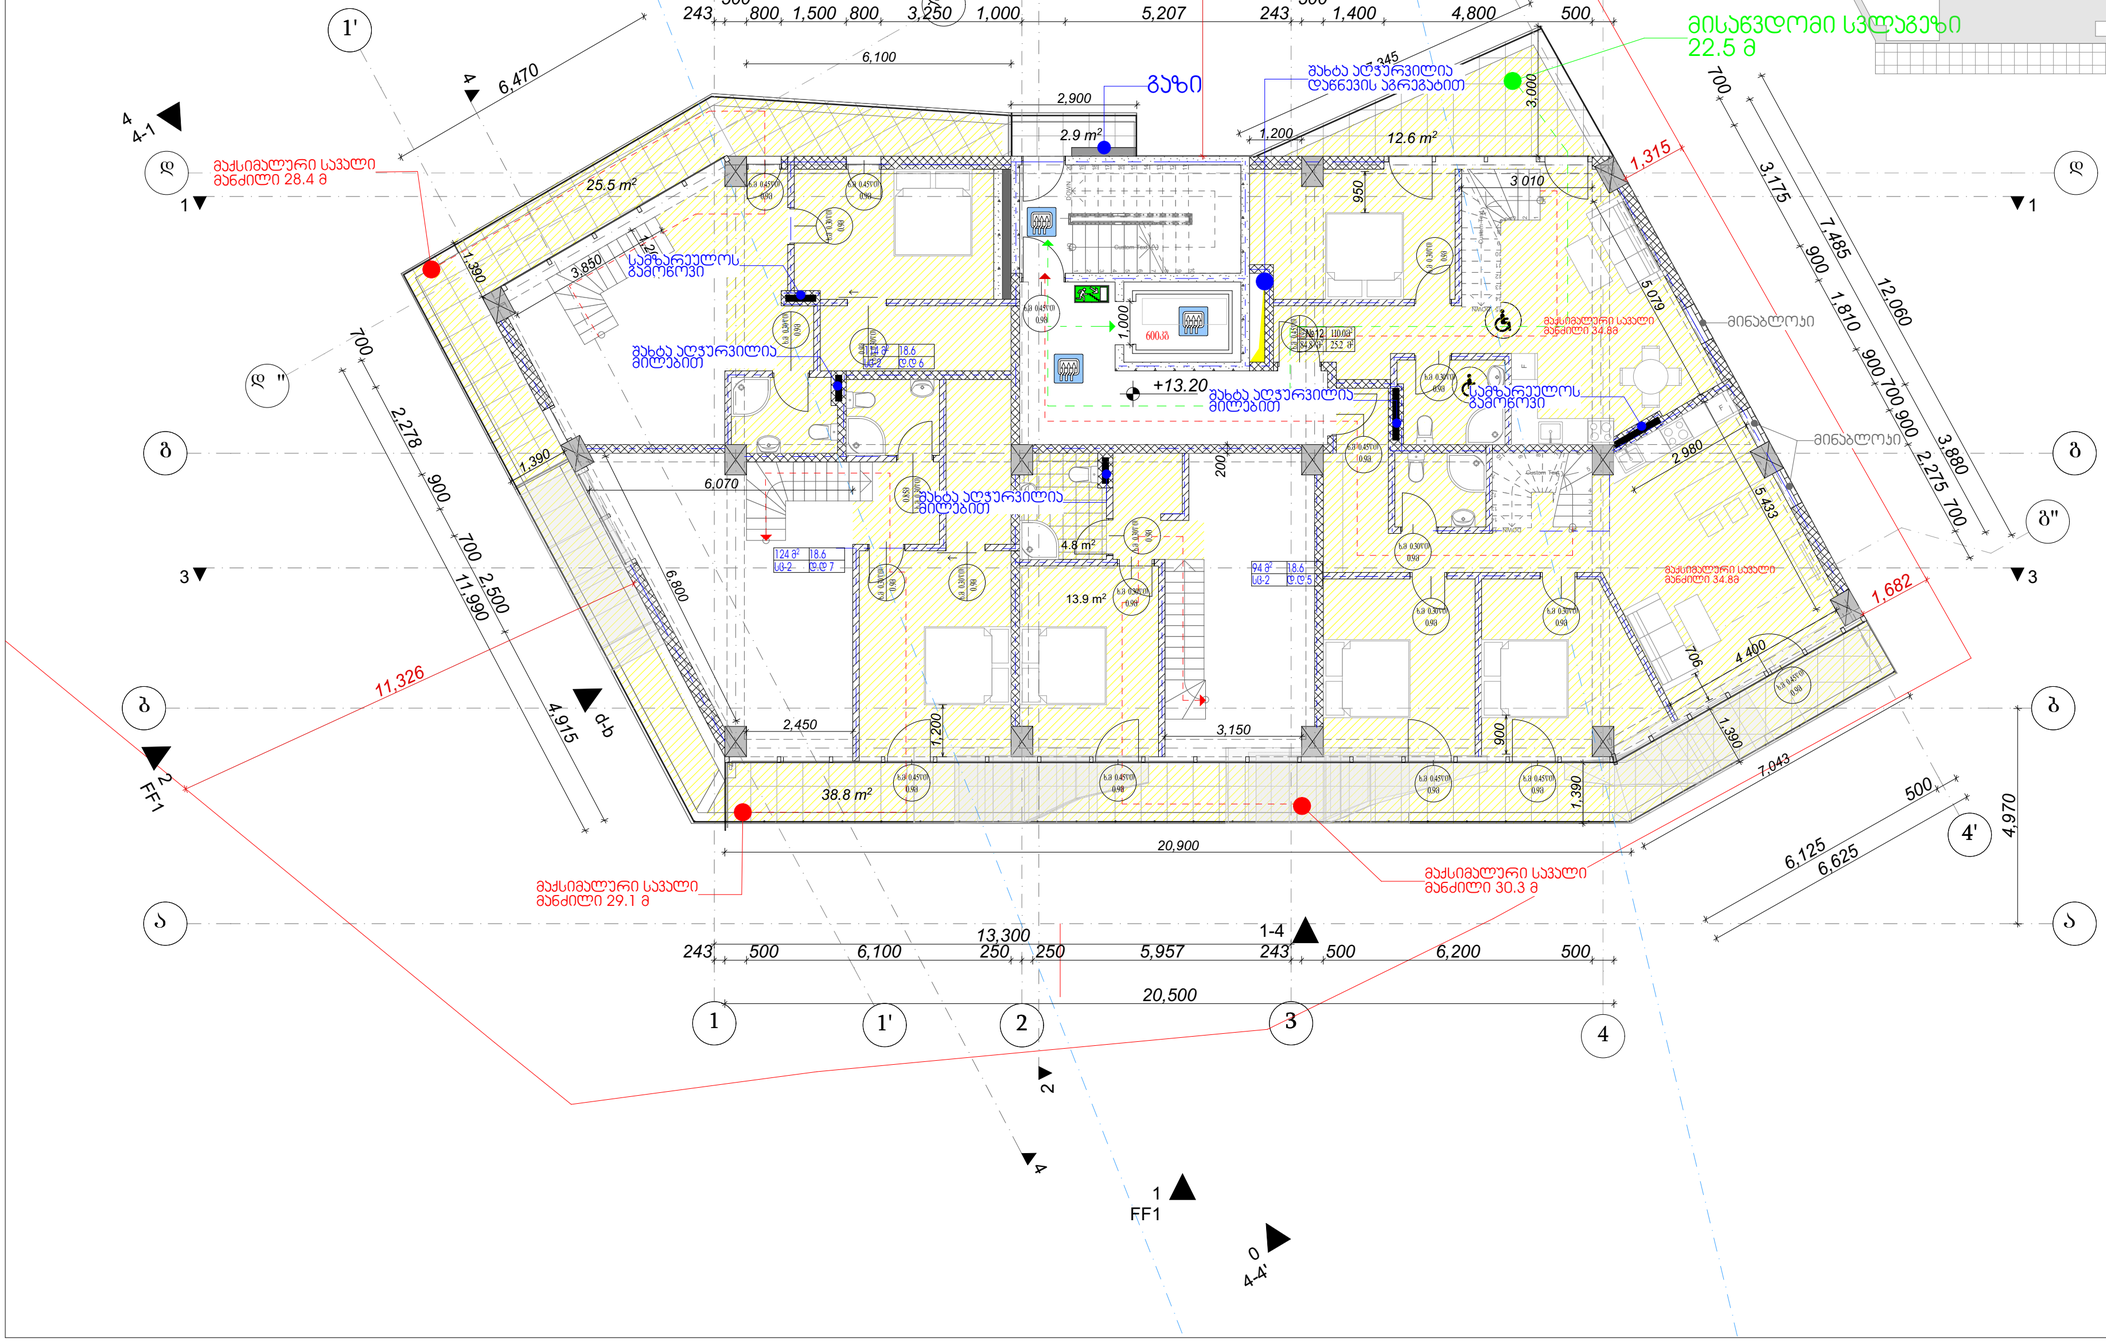


## ექსპლიკაცია

| | |
|---|---|
| ბინა №11 | 131.1 მ² |
| ბინა №12 | 84.8 მ² |
| სადარბაზო | 37.3 მ² |

საპროექტო ადგილი:

ქ. თბილისი, ნარიმანოვის ქუჩა№10
სას. ჯოდი: 01.18.01.002.053

დამკვეთი(ები):

შპს. ნადიკვარი-96

შეასრულა: შ.პ.ს. გრუსია

GRUSIA ARCHITECTS

| | | |
|---|---|---|
| დირექტორი: | ბ.მერმანიშვილი | |
| არქიტექტორი: | ა. ჩხაიძე | |
| | შ. იოსებაშვილი | |
| ექსპერტი: | ა.ძლიერიშვილი | |
| ფურცელი: | 29 | |
| ფურცლები: | 46 | |
| ინდექსი: | | |

+13.80 ნიშნული

მაშტაბი: 1:100

VI სართული
$k_2$-ის ანტენის=344.7

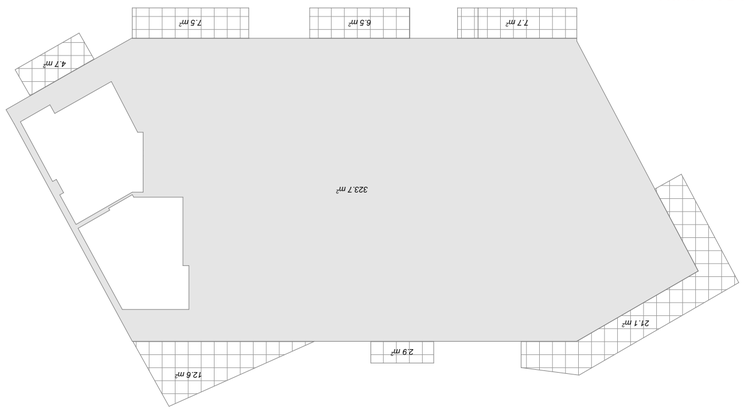


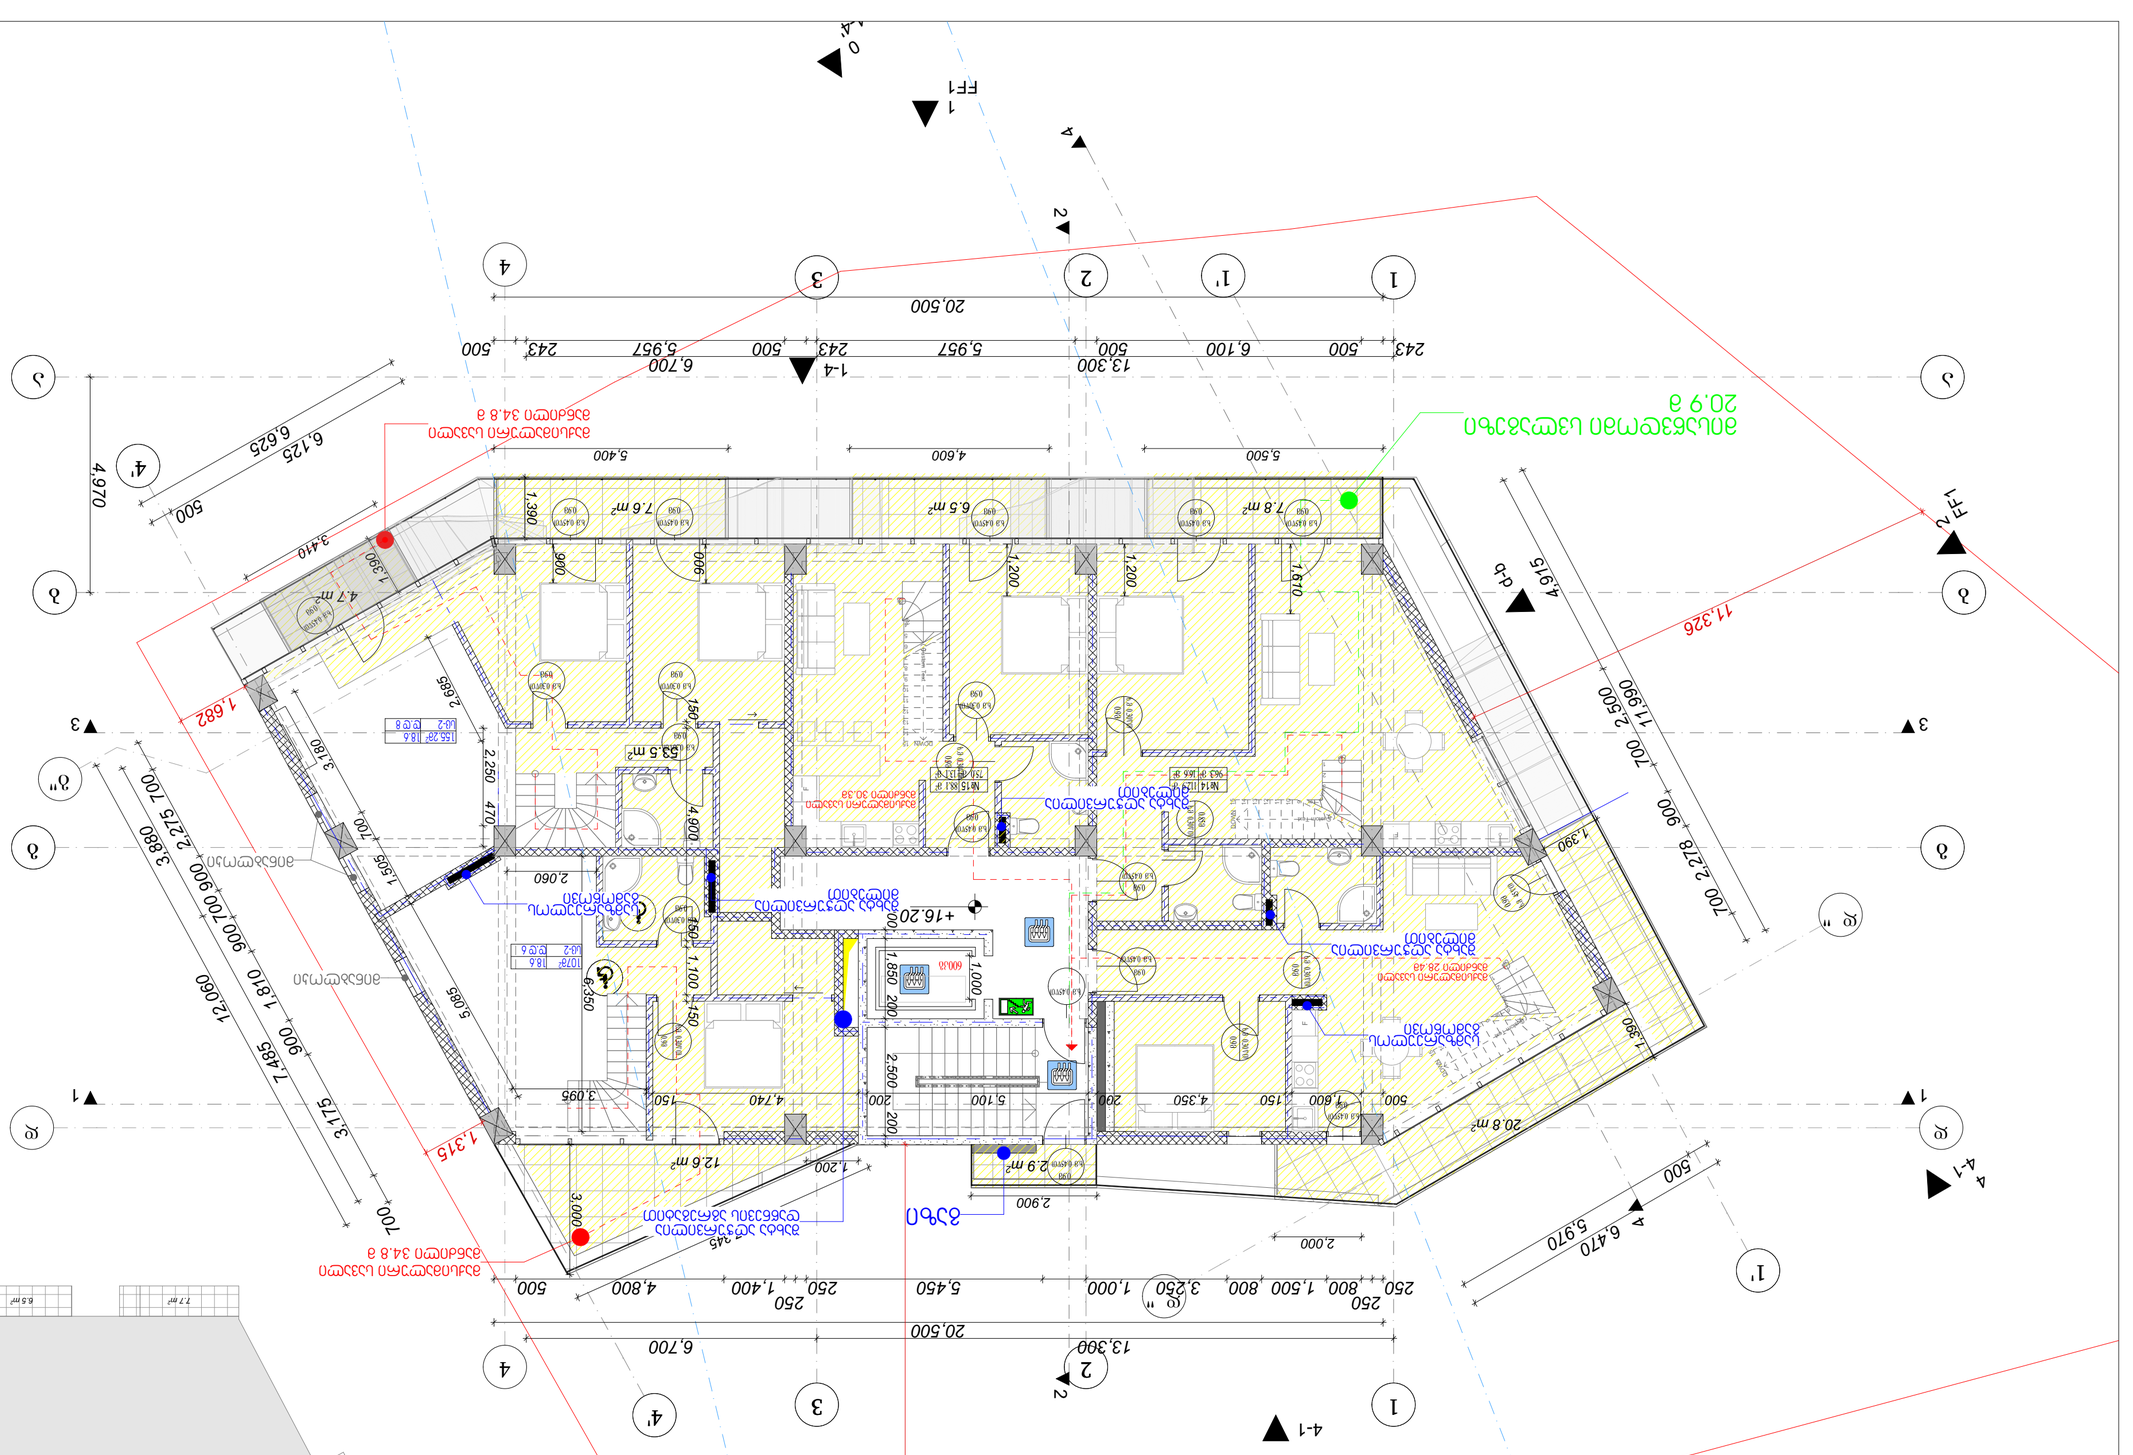
20.500
13.300
6.700
5.957
5.957
6.700
500
243
500
500
243
500
243
1
1'
2
3
4
1-4
11.326
16.005
+16.200
+17.00 მანიშნებელი
20.9 მ

VII სართული

$k_2$-ის კროკი=318.9

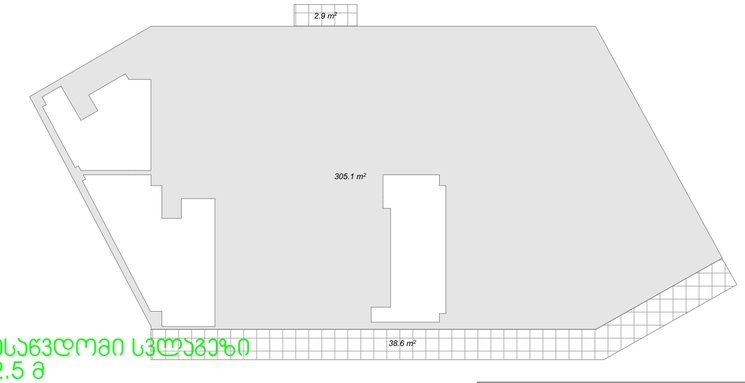





## ექსპლიკაცია

| | |
|---|---|
| ბინა №16 | 77.3 მ² |
| ბინა №17 | 53.5 მ² |
| სადარბაზო | 37.3 მ² |

საპროექტო ადგილი:

ქ. თბილისი, ნარიმანოვის ქუჩა№10
საკ. კოდი: 01.18.01.002.053

დამკვეთ(ებ)ი:

შპს. ნადიკვარი-96

შეასრულა: შ.პ.ს. გრუსია

GRUSIA ARCHITECTS

| | | |
|---|---|---|
| დირექტორი: | ბ.მერმანიშვილი | |
| არქიტექტორი: | ა. ჩხაიძე | |
| | შ. იობაშვილი | |
| ექსპერტი: | ა.ძლიერიშვილი | |
| ფურცელი: | 31 | |
| ფურცლები: | 46 | |
| ინდექსი: | | |

+20.10 ნიშნული

მაშტაბი: 1:100

VIII სართული

$k_2$-ის პროცი=376.2

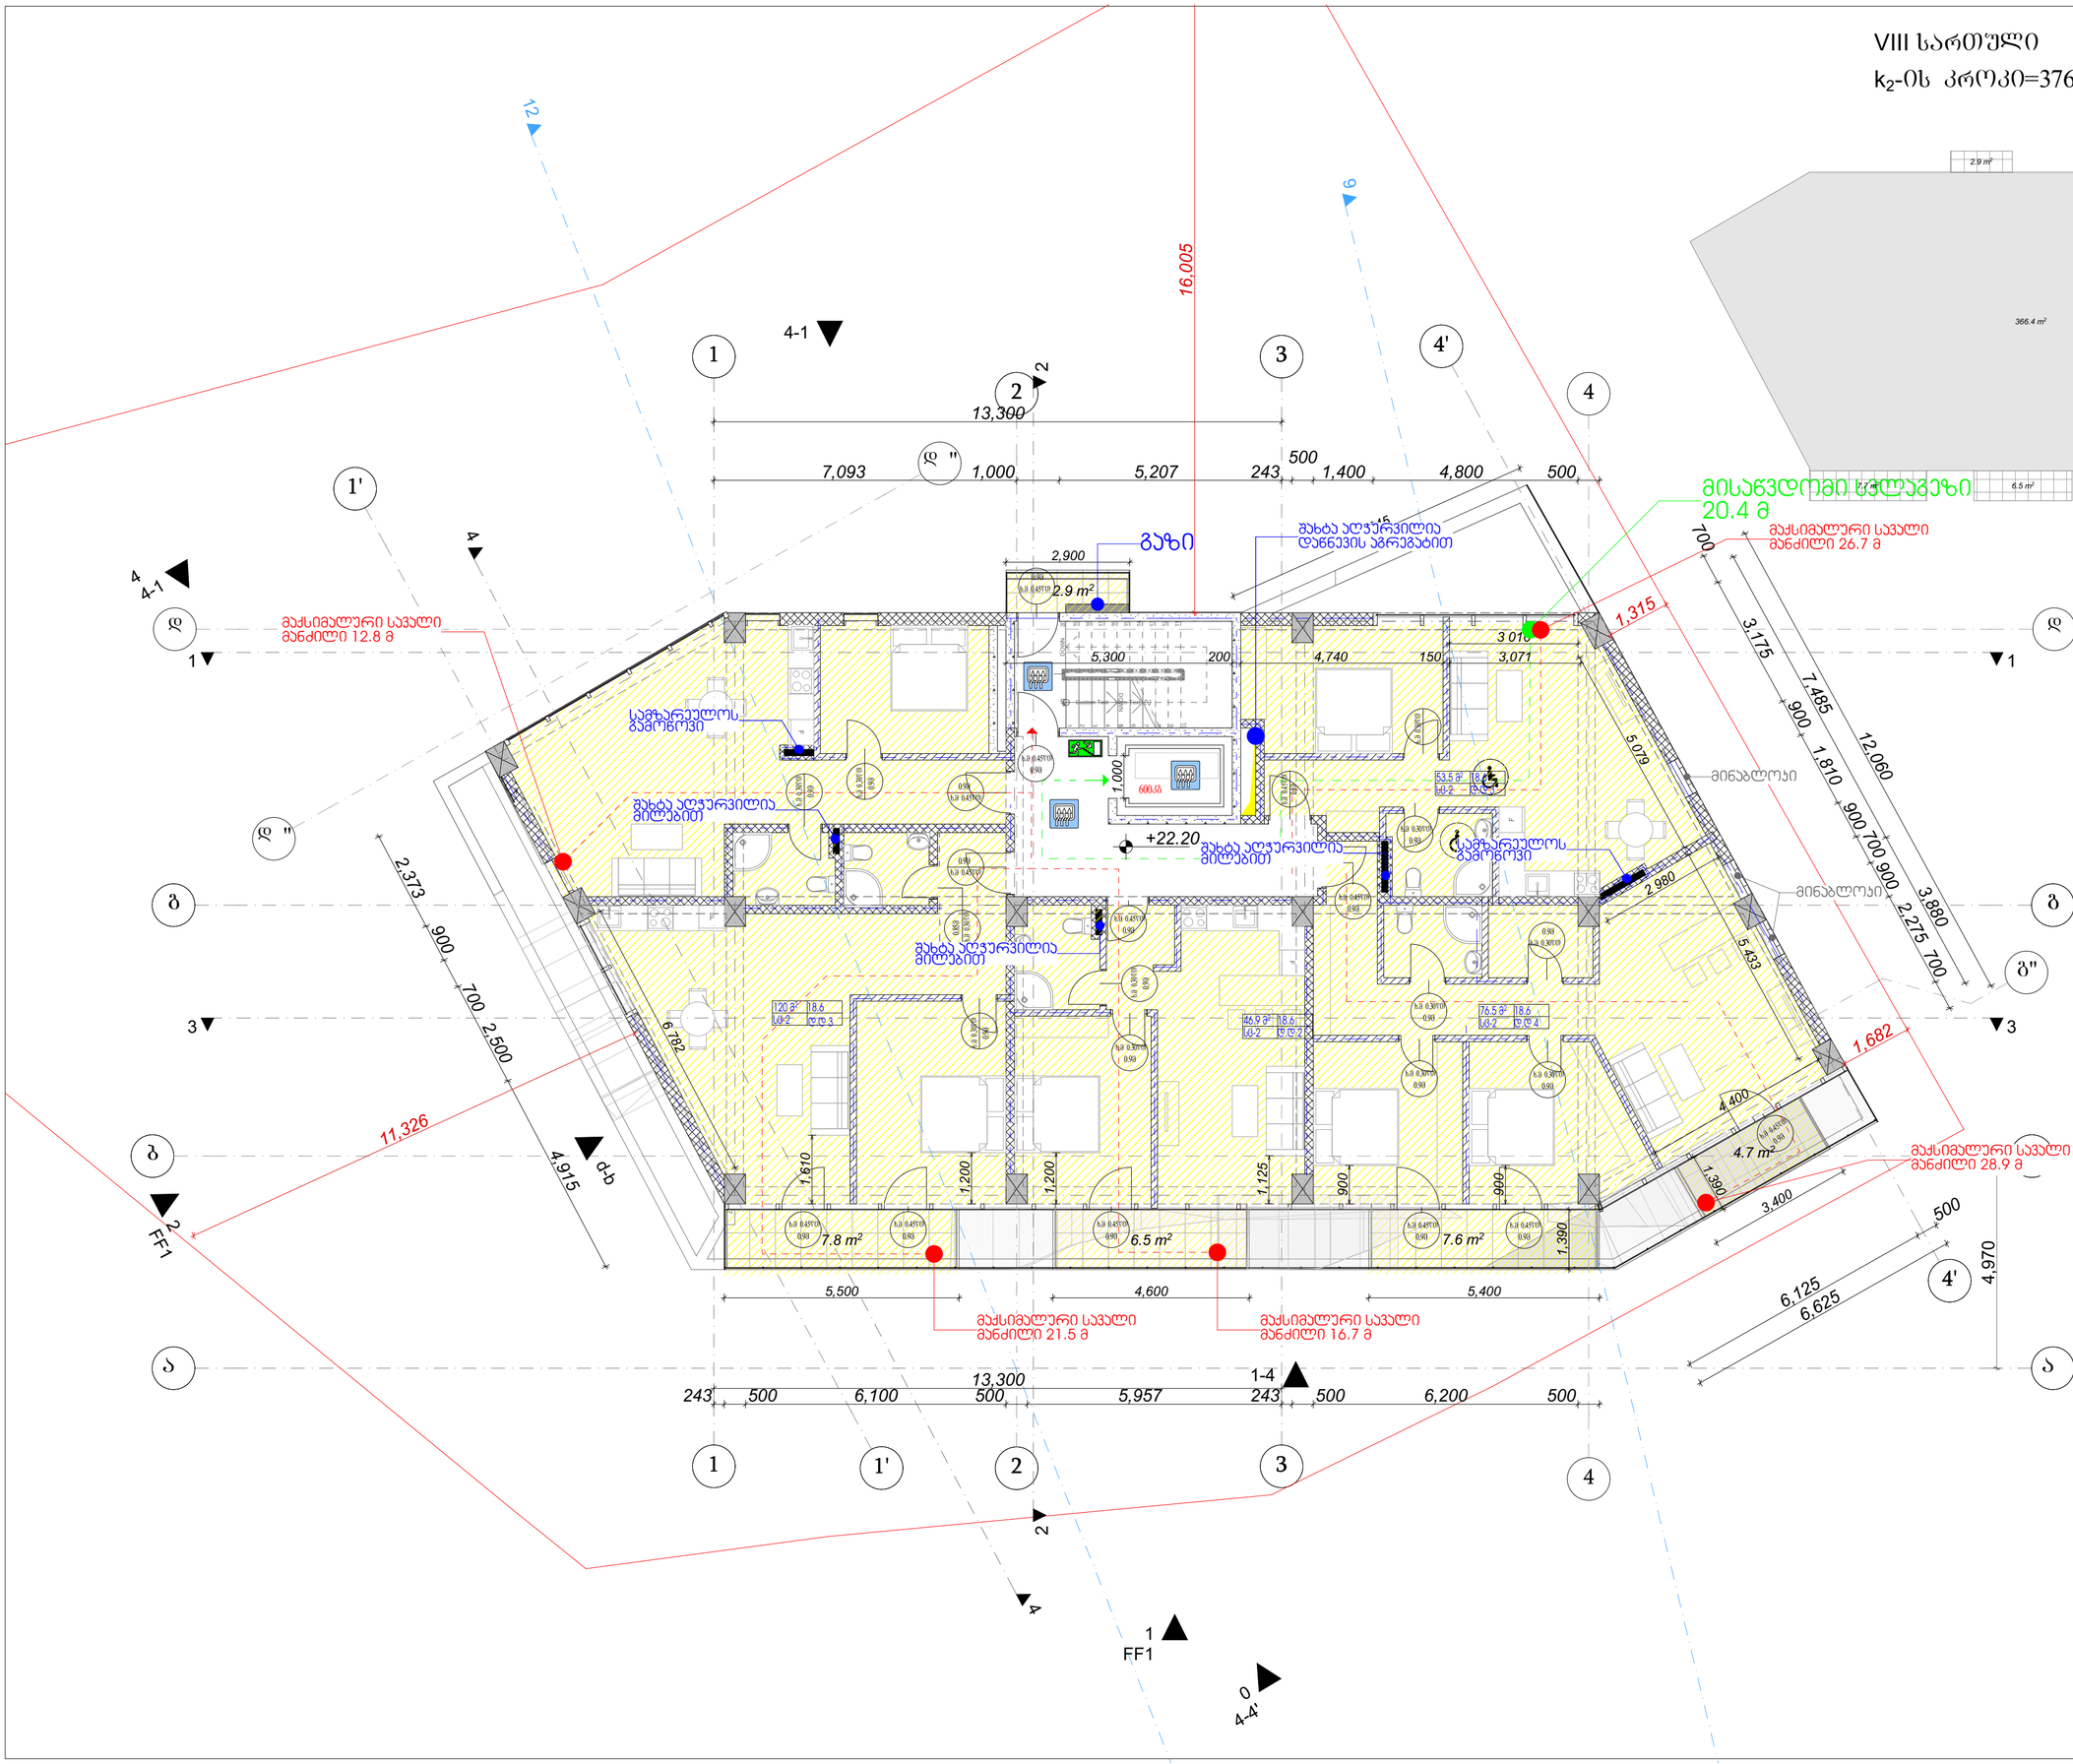


## ექსპლიკაცია

| | |
|---|---|
| ბინა №18 | 57.3 მ² |
| ბინა №19 | 62.2 მ² |
| ბინა №20 | 46.9 მ² |
| ბინა №21 | 77.3 მ² |
| ბინა №22 | 53.5 მ² |
| სადარბაზო | 37.3 მ² |

საპროექტო ადგილი:

ქ. თბილისი, ნარიმანოვის ქუჩა№10
საკ. კოდი: 01.18.01.002.053

დამკვეთ(ებ)ი:

შპს. ნადიკვარი-96

შეასრულა: შ.პ.ს. გრუსია GRUSIA ARCHITECTS

| | | |
|---|---|---|
| დირექტორი: | ბ.მერმანიშვილი | |
| არქიტექტორი: | ა. ჩხაიძე | |
| | შ. იობაშვილი | |
| ექსპერტი: | ა.ძლიერიშვილი | |
| ფურცელი: | 32 | |
| ფურცლები: | 46 | |
| ინდექსი: | | |

+23.30 ნიშნული

მაშტაბი: 1:100

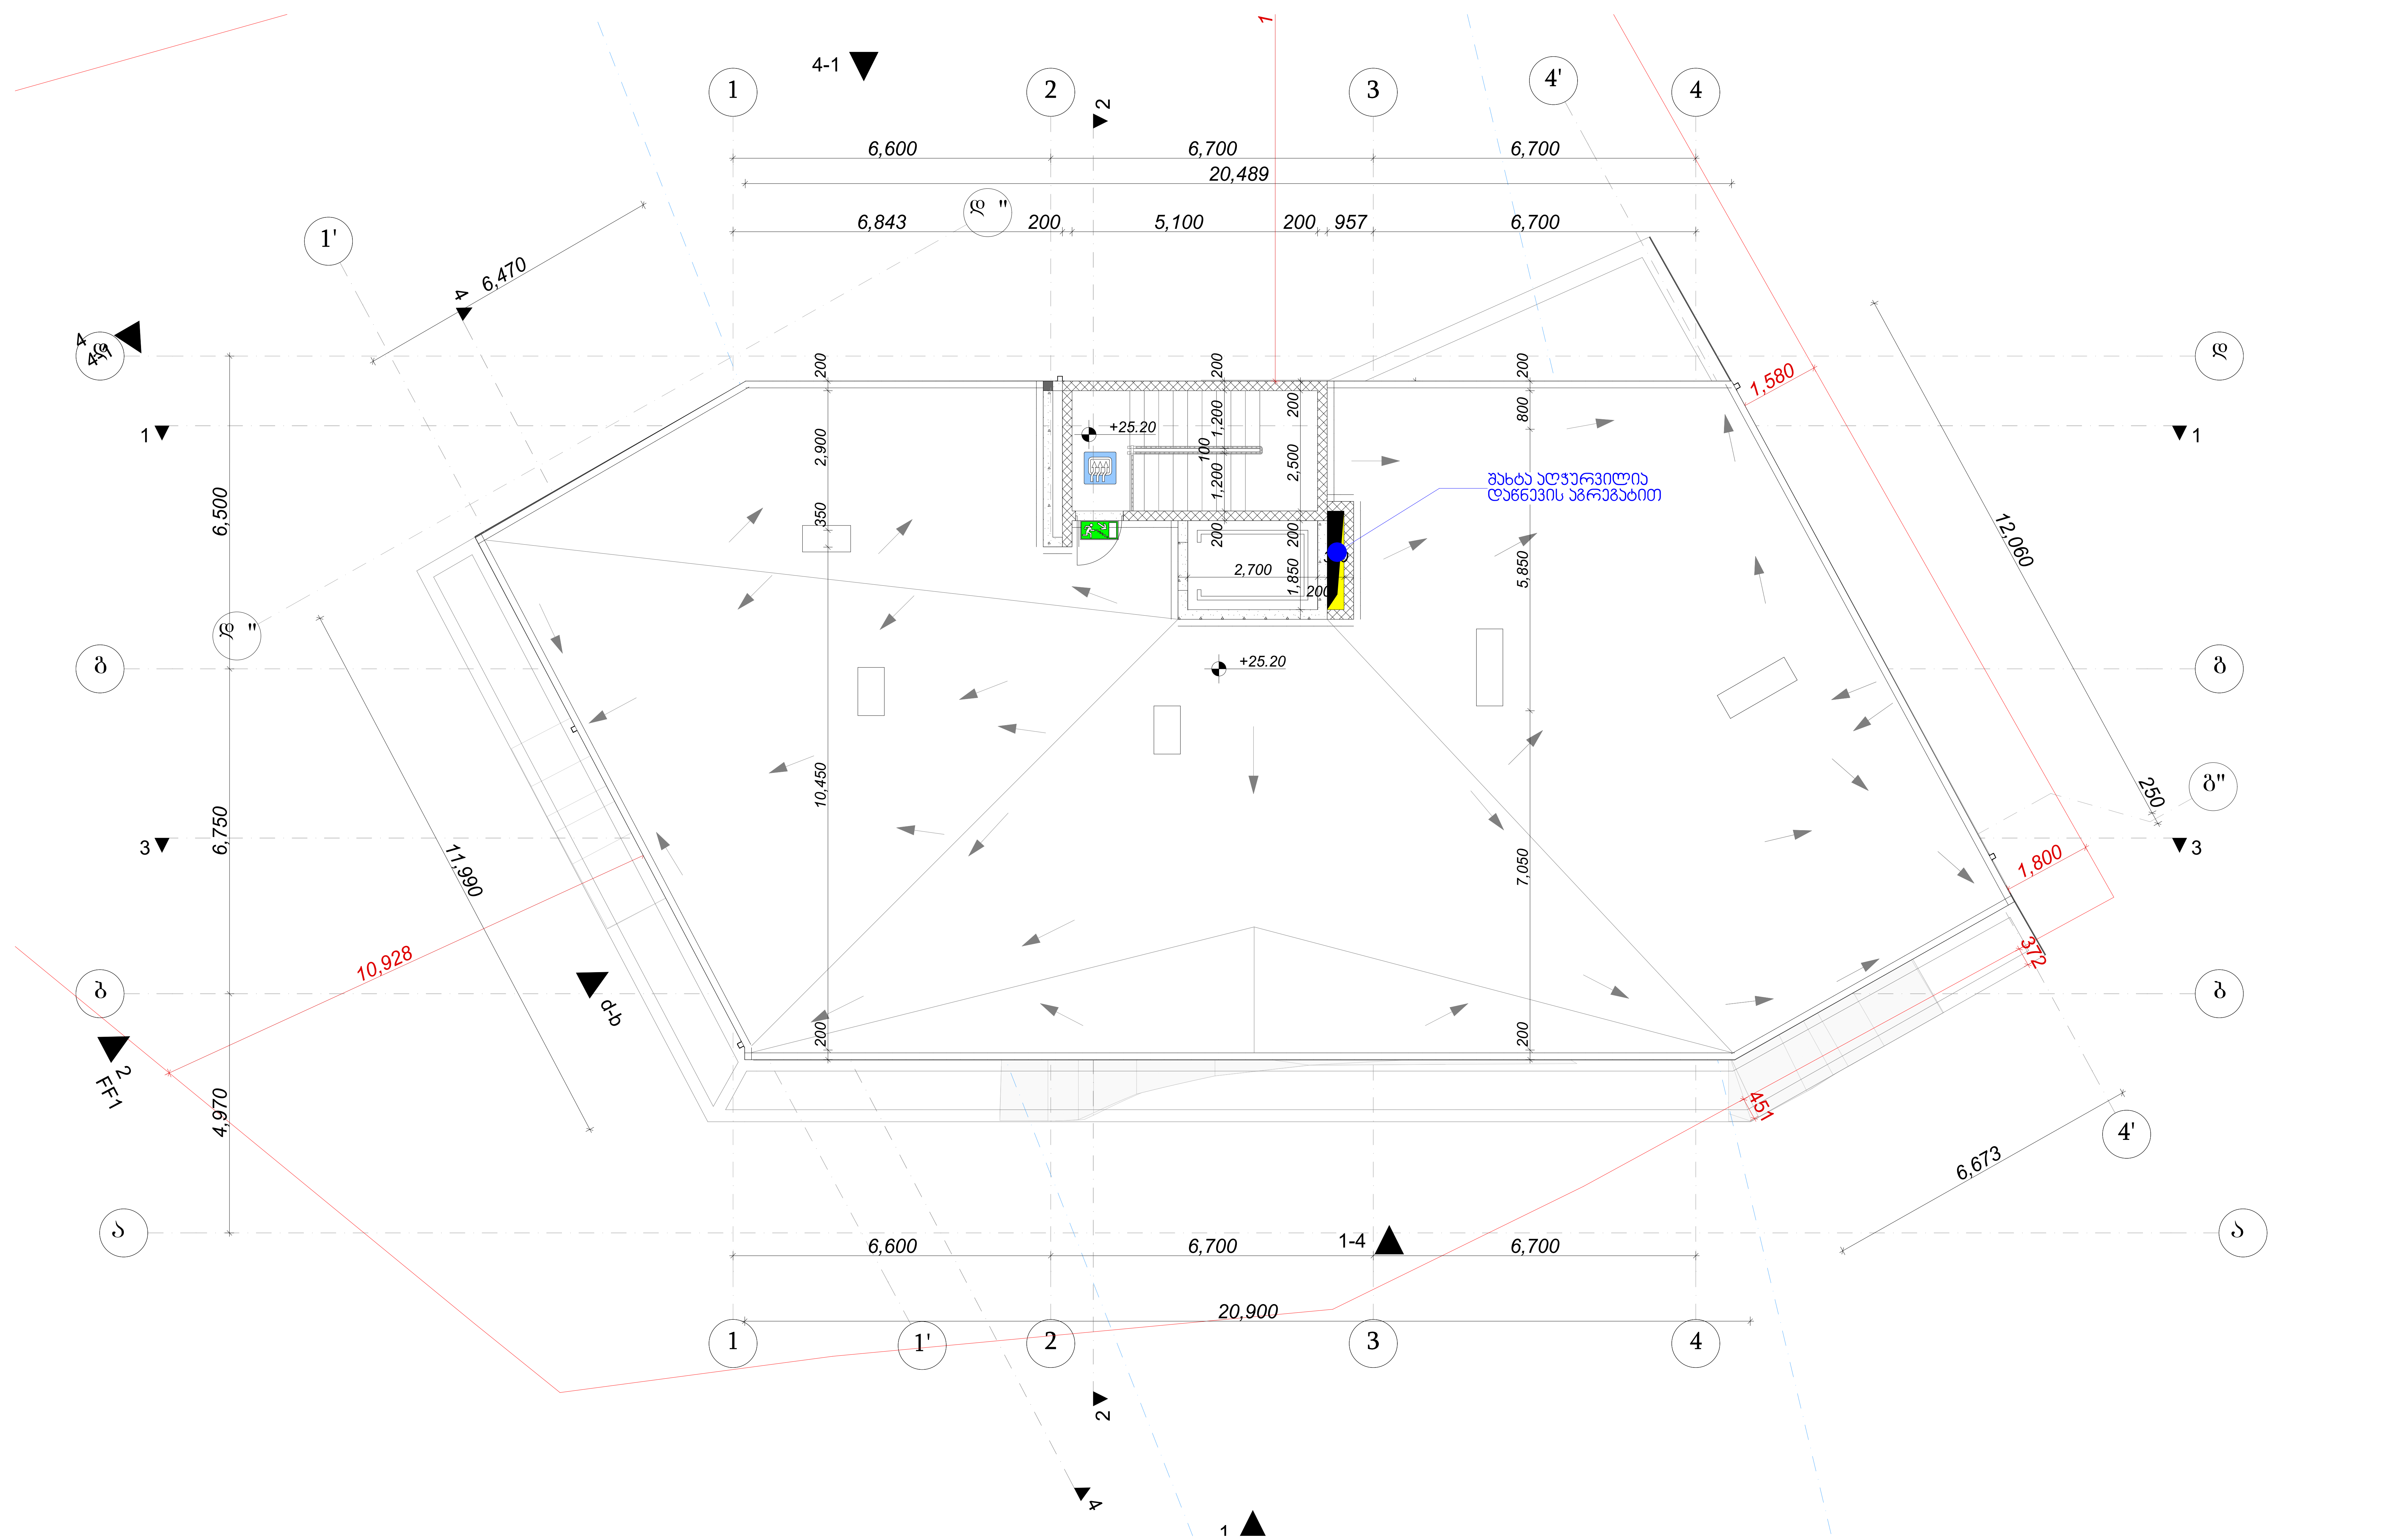


| | |
|---|---|
| ექსპლიკაცია | |
| საპროექტო ადგილი: ქ. თბილისი, ნარიმანოვის ქუჩა№10 საკ. კოდი: 01.18.01.002.053 | |
| დამკვეთ(ებ)ი: შპს. ნადიკვარი-96 | |
| შეასრულა: | შ.პ.ს. გრუსია GRUSIA ARCHITECTS |
| დირექტორი: | ბ.მერმანიშვილი |
| არქიტექტორი: | ა. ჩხაიძე |
| | შ. იობაშვილი |
| ექსპერტი: | კ.ძლიერიშვილი |
| ფურცელი: | 17 |
| ფურცლები: | 46 |
| ინდექსი: | |

+25.20 ნიშნულის გეგმა

მასშტაბი: 1:100